


Rūsio patalpų eksplikacija		
Nr.	Pavadinimas	Plotas
R-1	Garažas	124,43
R-2	Holas	22,51
R-3	San. mazgas	13,02
R-4	Katilinė	22,23
R-5	SAn. mazgas	4,28
R-6	SPA zona	47,17
R-7	Pirtis	7,72
Aukšto plotas		241,36 m²
Bendras plotas		474,21 m²

Atestato nr.	Pagrindinis projektuotojas UAB "STRUKTŪRA IR FORMA" Turgaus a. 21A, LT-91246, Klaipėda tel. +370 61141779 info@structure.lt www.structure.lt			Projekto pavadinimas:	Gyvenamosios paskirties (vieno buto) pastato Klaipėdos r. sav., Sendvario sen., Stančių k., Metų g. 8 statybos projektas	
A 1988 KPD 3594	PV / ARCH	M. AKULEVČIUS	2017	Rūsio planas M 1:100		LAIDA
KALBA	Statytojas: Daiva Kuntsmonaitė			SF-2017-17-TDP-SA.B-01		LAPAS LAPŲ
LT						

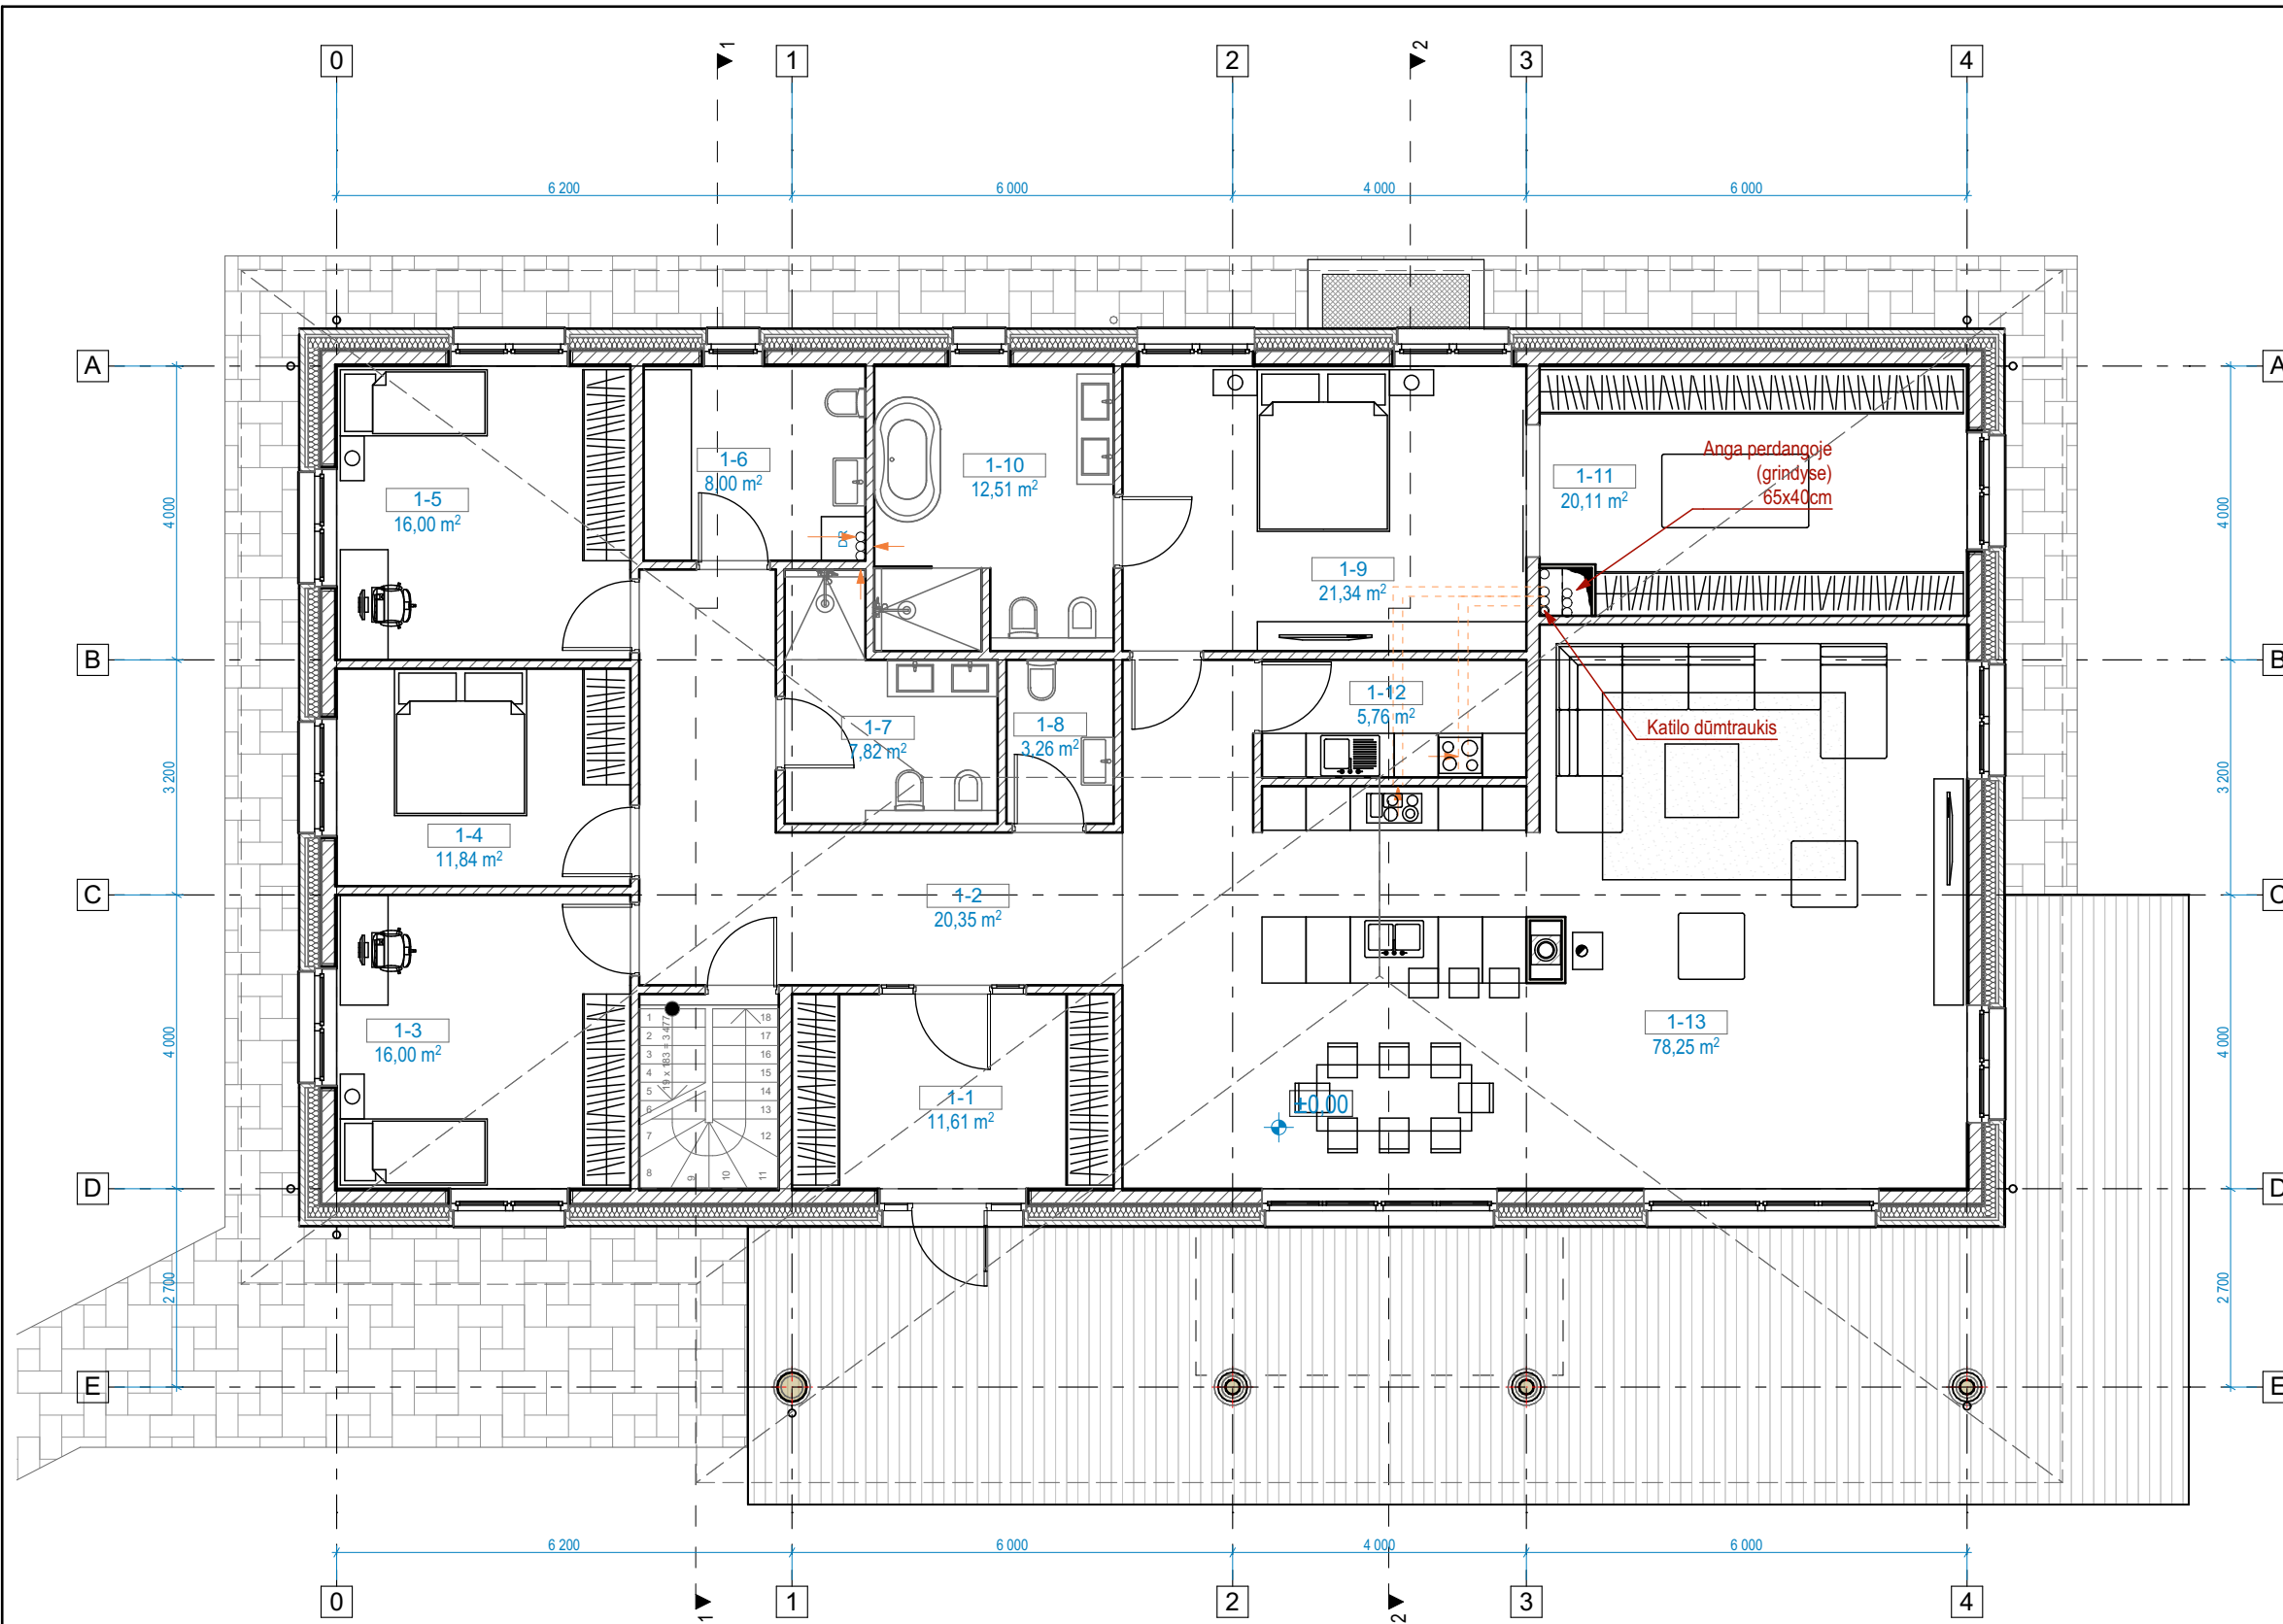

Pirmo aukšto patalpų eksplikacija		
Nr.	Pavadinimas	Plotas
1-1	Tambūras	11,61
1-2	Holas	20,35
1-3	Kambarys	16,00
1-4	Kambarys	11,84
1-5	Kambarys	16,00
1-6	Skalbykla	8,00
1-7	San. mazgas	7,82
1-8	Wc	3,26
1-9	Kambarys	21,34
1-10	San. mazgas	12,51
1-11	Drabužinė	20,11
1-12	Virtuvė	5,76
1-13	Svetainė / valgomasis	78,25
Aukšto plotas		232,85 m²
Bendras plotas		474,21 m²

Atestato nr.	Pagrindinis projektuotojas			Projekto pavadinimas:	Gyvenamosios paskirties (vieno buto) pastato Klaipėdos r. sav., Sendvario sen., Stančių k., Metų g. 8 statybos projektas
	UAB "STRUKTŪRA IR FORMA" Turgaus a. 21A, LT-91246, Klaipėda tel. +370 61141779 info@structure.lt www.structure.lt				
A 1988 KPD 3594	PV / ARCH	M. AKULEVČIUS	2017	Pirmo aukšto planas M 1:100	
KALBA	Statytojas:			SF-2017-17-TDP-SA.B-03	LAPAS
LT	Daiva Kuntsmonaitė				LAPŲ



Fasadas tarp ašiu 0-4

1:100



Fasadas tarp ašiu E-A

1:100

Nr.	Žymėjimas	Apibūdinimas	Kiekis m ²
1.		Keramininės čerpės - tamsiai pilka (stogas)	
2.		Apdailinė klinkerio plyta - tamsiai ruda (sienos)	
3.		Medinė dailylentė - šviesiai pilka spalva (vejalentės)	
4.		Skarda - tamsiai pilka / derinti prie stogo spalvos / (apskardinimai, lankstiniai, lietaus nuvedimo sistema)	
5.		Dažyti mediniai profiliai - šviesiai pilka (langų ir išorės durų rėmai)	

Pastabos:


1. Apdailos medžiagų kiekius tikslinti statybos darbų metu.
2. Medžiagų spalvas tikslinti autorinės priežiūros metu ir pagal konkretų gamintoją.

Atestato nr.	Pagrindinis projektuotojas			Projekto pavadinimas:	Gyvenamosios paskirties (vieno buto) pastato Klaipėdos r. sav., Sendvario sen., Stančių k., Metų g. 8 statybos projektas
	 UAB "STRUKTŪRA IR FORMA" Turgaus a. 21A, LT-91246, Klaipėda tel. +370 61141779 info@structure.lt www.structure.lt				
A 1988 KPD 3594	PV / ARCH	M. AKULEVČIUS	2017	Fasadai tarp ašiu 0-4 ir E-A M 1:100	
KALBA	Statytojas:			SF-2017-17-TDP-SA.B-06	LAPAS
LT	Daiva Kuntsmonaitė				LAPŲ



Fasadas tarp ašiu 4-0

1:100

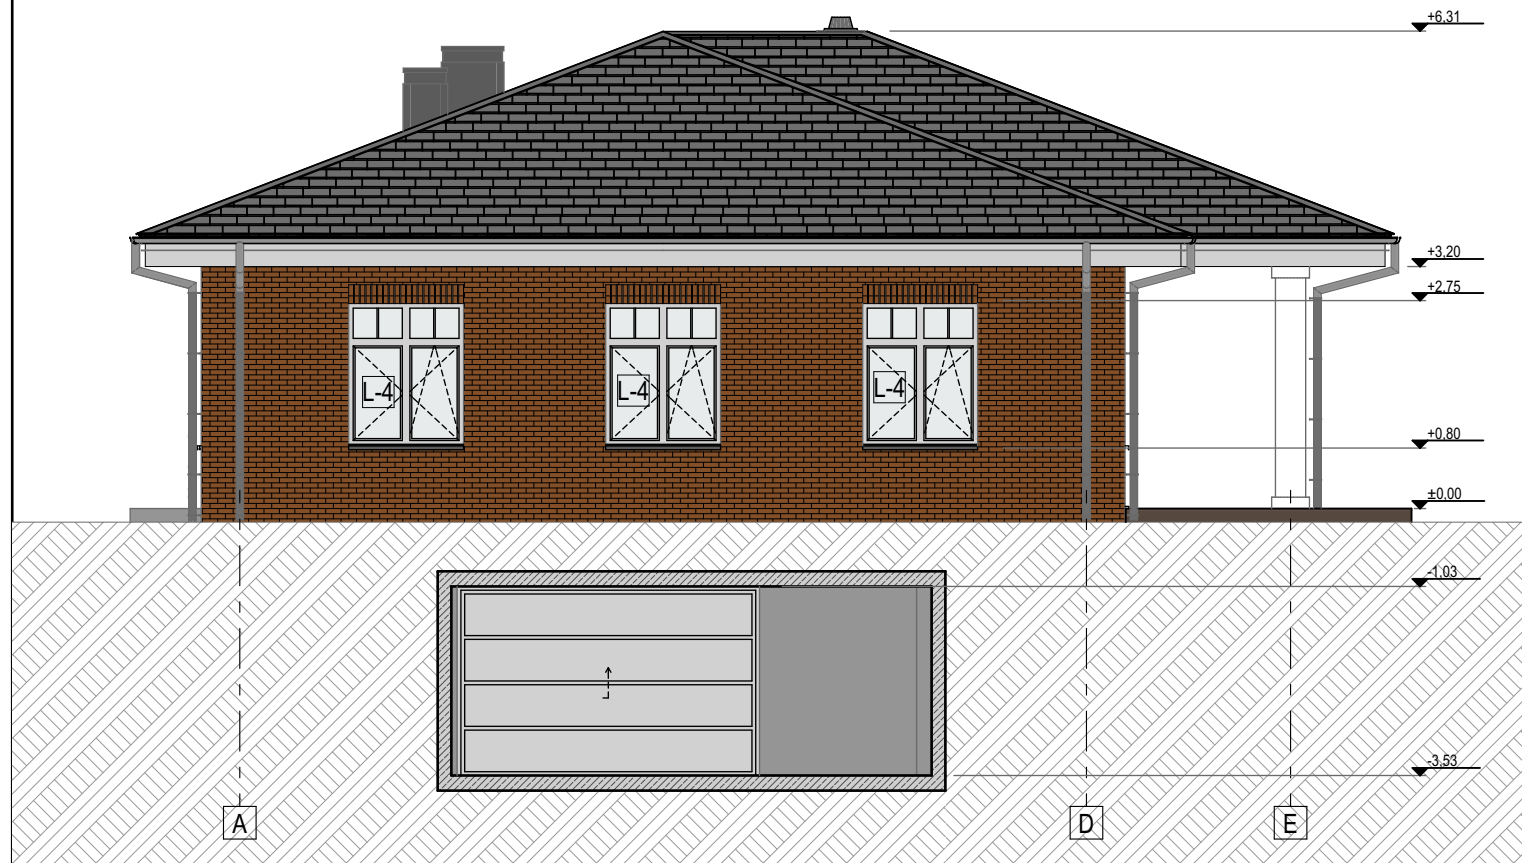

Fasadas tarp ašiu A-E


1:100

Nr.	Žymėjimas	Apibūdinimas	Kiekis m ²
1.		Keramininės čerpės - tamsiai pilka (stogas)	
2.		Apdailinė klinkerio plyta - tamsiai ruda (sienos)	
3.		Medinė dailylentė - šviesiai pilka spalva (vejalentės)	
4.		Skarda - tamsiai pilka / derinti prie stogo spalvos / (apskardinimai, lankstiniai, lietaus nuvedimo sistema)	
5.		Dažyti mediniai profiliai - šviesiai pilka (langų ir išorės durų rėmai)	


Pastabos:

1. Apdailos medžiagų kiekius tikslinti statybos darbų metu.
2. Medžiagų spalvas tikslinti autorinės priežiūros metu ir pagal konkretų gamintoją.

Atestato nr.	Pagrindinis projektuotojas			UAB "STRUKTŪRA IR FORMA" Turgaus a. 21A, LT-91246, Klaipėda tel. +370 61141779 info@structure.lt www.structure.lt	Projekto pavadinimas: Gyvenamosios paskirties (vieno buto) pastato Klaipėdos r. sav., Sendvario sen., Stančių k., Metų g. 8 statybos projektas	
	A 1988 KPD 3594	PV / ARCH	M. AKULEVČIUS		2017	Fasadai tarp ašiu 4-0 ir A-E M 1:100
KALBA	Statytojas: Daiva Kuntsmonaitė			SF-2017-17-TDP-SA.B-07		LAPAS
LT						LAPŲ

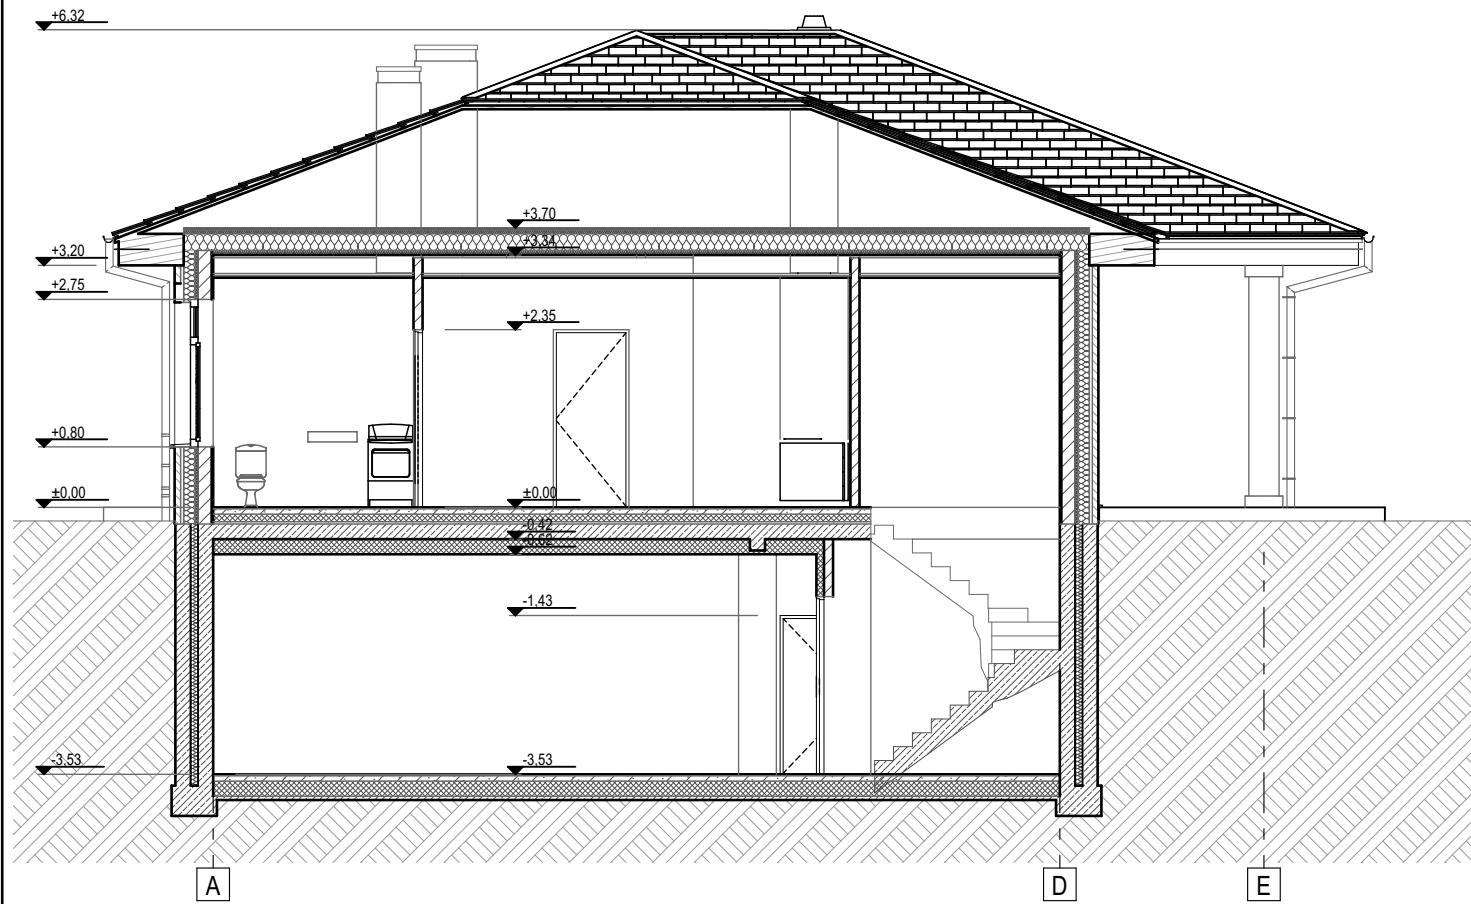


1 Pjūvis 1-1 1:100

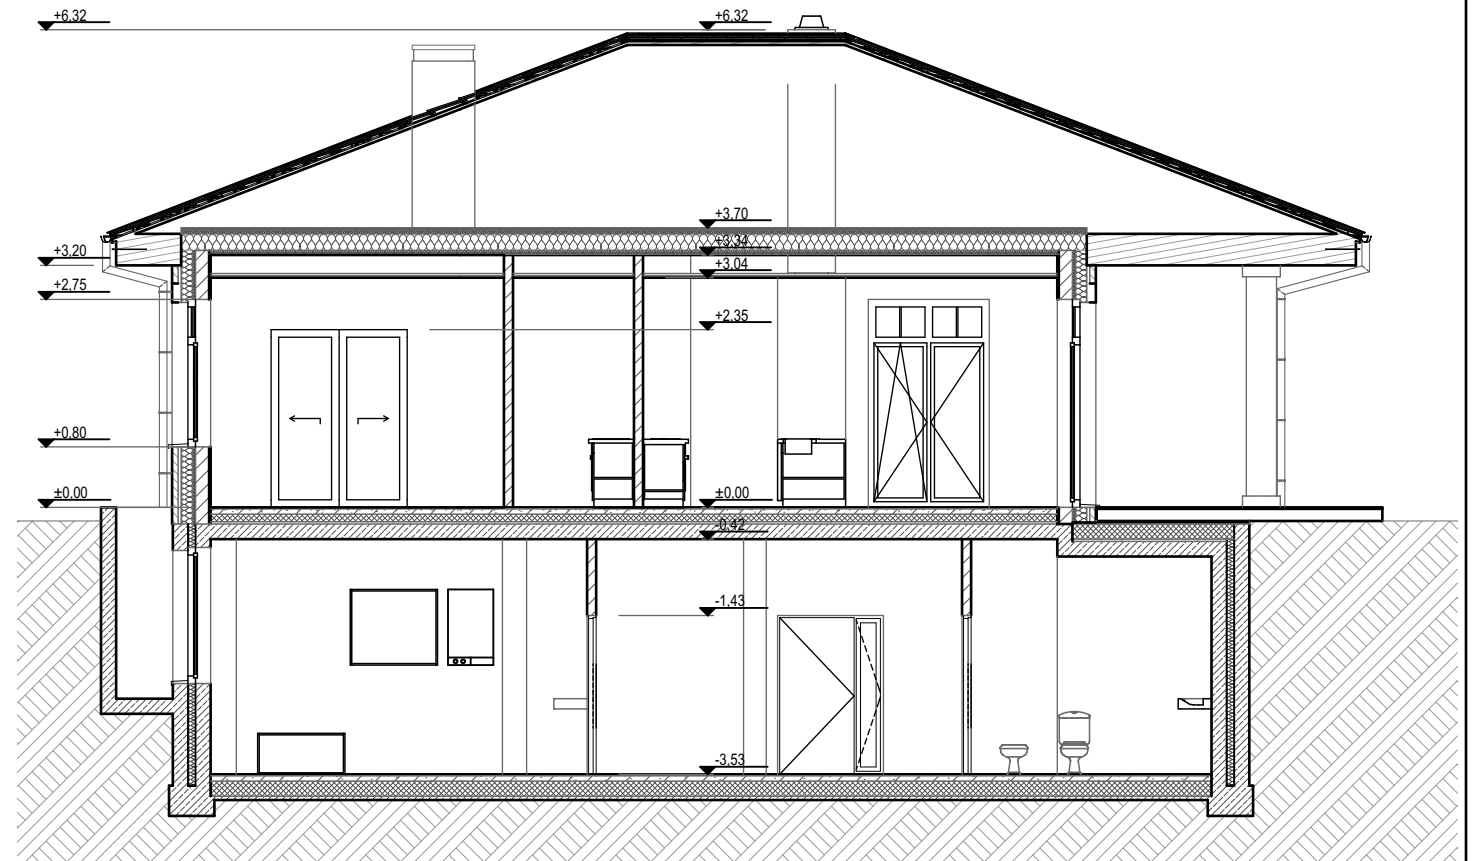

2 Pjūvis 2-2 1:100

Atestato nr.	Pagrindinis projektuotojas UAB "STRUKTŪRA IR FORMA" Turgaus a. 21A, LT-91246, Klaipėda tel. +370 61141779 info@structure.lt www.structure.lt			Projekto pavadinimas: Gyvenamosios paskirties (vieno buto) pastato Klaipėdos r. sav., Sendvario sen., Stančių k., Metų g. 8 statybos projektas	
A 1988 KPD 3594	PV / ARCH	M. AKULEVČIUS	2017	Pjūviai 1-1; 2-2 M 1:100	
KALBA	Statytojas: Daiva Kuntsmonaitė			SF-2017-17-TDP-SA.B-08	LAPAS
LT					LAPŲ

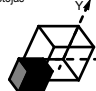

Atestato nr.	Pagrindinis projektuotojas  UAB "STRUKTŪRA IR FORMA" Turgaus a. 21A, LT-91246, Klaipėda tel. +370 61141779 info@structure.lt www.structure.lt				Projekto pavadinimas: Gyvenamosios paskirties (vieno buto) pastato Klaipėdos r. sav., Sendvario sen., Stančių k., Metų g. 8 statybos projektas		
A 1988 KPD 3594	PV / ARCH	M. AKULEVČIUS		2017	Vizualizacija 1 (pietvakarinis)		LAIDA
KALBA	Statytojas: Daiva Kuntsmonaitė				SF-2017-17-TDP-SA.B-09	LAPAS	LAPŲ
LT							



Atestato nr.	<small>Pagrindinis projektuotojas</small>  UAB "STRUKTŪRA IR FORMA" <small>Turgaus a. 21A, LT-91246, Klaipėda tel. +370 61141779 info@structure.lt www.structure.lt</small>				Projekto pavadinimas: Gyvenamosios paskirties (vieno buto) pastato Klaipėdos r. sav., Sendvario sen., Stančių k., Metų g. 8 statybos projektas		
A 1988 KPD 3594	PV / ARCH	M. AKULEVČIUS		2017	Vizualizacija 2 (pietrytinis)	LAIDA	
KALBA	Statytojas: Daiva Kuntsmonaitė				SF-2017-17-TDP-SA.B-10	LAPAS	
LT						LAPŲ	