


M 1:10000
Išsidėstymo schema

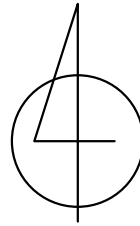

Sutartiniai žymėjimai	
Žymėjimas	Pavadinimas
	Sklypo riba
	Statomas gyvenamasis namas
	Statiniai kituose sklypuose
	Betono trinkelų danga
	Veja
	Pateikimai į sklypą ir pastatą

Pavadinimas	Mato vienetas	Kiekis	Pastabos
1. SKLYPAS			
1. sklypo plotas	m ²	2900	
2. sklypo užstatymo intensyvumas	%	69	
3. sklypo užstatymo tankis	%	19	
2.1 DAUGIABUTIS PASTATAS - 01			
1. Pastato paskirties rodikliai (gamybos, kitos planuojamos ūkinės veiklos, paslaugų apimtys, butų, vietų, lovų, bendras ir aptarnaujamų žmonių skaičius, kiti rodikliai).			Daugiabutis gyvenamasis namas (butų skaičius 35-38)
2. Pastato bendrasis plotas.*	m ²	1985	
3. 1 Pastato naudingas plotas. *	m ²	1985	
4. Pastato tūris.*	m ³	8000	
5. Aukštų skaičius.*	vnt.	5	
6. Pastato aukštis. *	m	17	
8. Energinio naudingumo klasė		A	
9. Pastato (patalpų) akustinio komforto sąlygų klasė		C	
10. Statinio atsparumo ugniai laipsnis		II	
KITI STATINIAI			

PASTABOS:

1. Projekto sprendinius galima keisti tik gavus projekto vadovo sutikimą;
2. Apželdintas sklypo plotas yra 1639.66kv.m., tai sudaro 56.5 proc. sklypo ploto.

Koordinacių sistema LKS-94m.Lietuvos valstybinės aukščių sistemos LAS07

X=6052400
Y=576100




DEXTRUS		UŽDAROJI AKCINĖ BENDROVĖ "Dextrus"		
TM	Geodezininkas: Darius Vilkuotis	Kvalifikacijos paž Nr. 1GKV-478	Kvalifikacija suteikta: 2011-07-19	
Pareig.	V.Pavardė	Parašas	Data	Objektas :
Direktorius	T.Ščiuka		2017 10 04	Inžinerinis topografinis planas M 1:500
Vykdytojas	D.Vilkuotis		2017 10 04	Vilniaus raj. Pagirijų sen. Baltosios Vokės k.
Užsakovas	Obj.nr.	Lap.	Kad.Nr.4167/0100:0177	
	I171004	1/1		

Esamų požeminių tinklų sutikslinimai				
Nr.	Istaigos pavadinimas	Data	Pavardė	Parašas
1	VRSA Statybos skyrius Nr.TO/17-944	17 11 10	A.Petrašun	Parašas
2	AB"Energijos skirstymo operatorius" Reg.Nr.8036	17 10 25	A.Laukaitienė	Parašas
4	"Telia Lietuva", AB	17 10 25	N.Trofimova	Parašas
5	Vilniaus raj. sav. žemės ūkio sk.Nr.1259	17 10 31	V.Ursul	Parašas
6	UAB "Nemėžio Komunalininkas"	17 10 31	J.Bujel	Parašas

0	2017-12	Statybos leidimui	X=6052350
LAIDA	IŠLEIDIMO DATA	LAIDOS STATUSAS. KEITIMO PRIEŽASTIS (JEI TAIKOMA)	
KVAL. PATV. DOK. NR.	UAB "Kauno architektai"		STATINIO PROJEKTO PAVADINIMAS
	įmonės kodas: 301793525 Demokratų g.45, Kaunas, tel. Nr.: +37037210161, info@kaunoarchitektai.lt		DAUGIABUČIO GYVENAMOJO NAMO BALTOSIOS VOKĖS K, PAGIRIŲ SEN, VILNIAUS R. SAV SKL.NR. 4167/0100:177, STATYBOS PROJEKTAS
A 1893	PV	Jurgita Šniepienė	STATINIO NUMERIS IR PAVADINIMAS
	PDV/arch.	Maksim Kulik	01-DAUGIABUTIS GYVENAMASIS NAMAS
			DOKUMENTO PAVADINIMAS
			Sklypo planas, M 1:500
			LAIDA
			0
LT	STATYTOJAS IR (ARBA) UŽSAKOVAS		DOKUMENTO ŽYMUO
	Juzef Chaninovič		KA-17/28-PP-SP-01
			LAPAS
			LAPŲ
			1
			1


Išrašas tikras

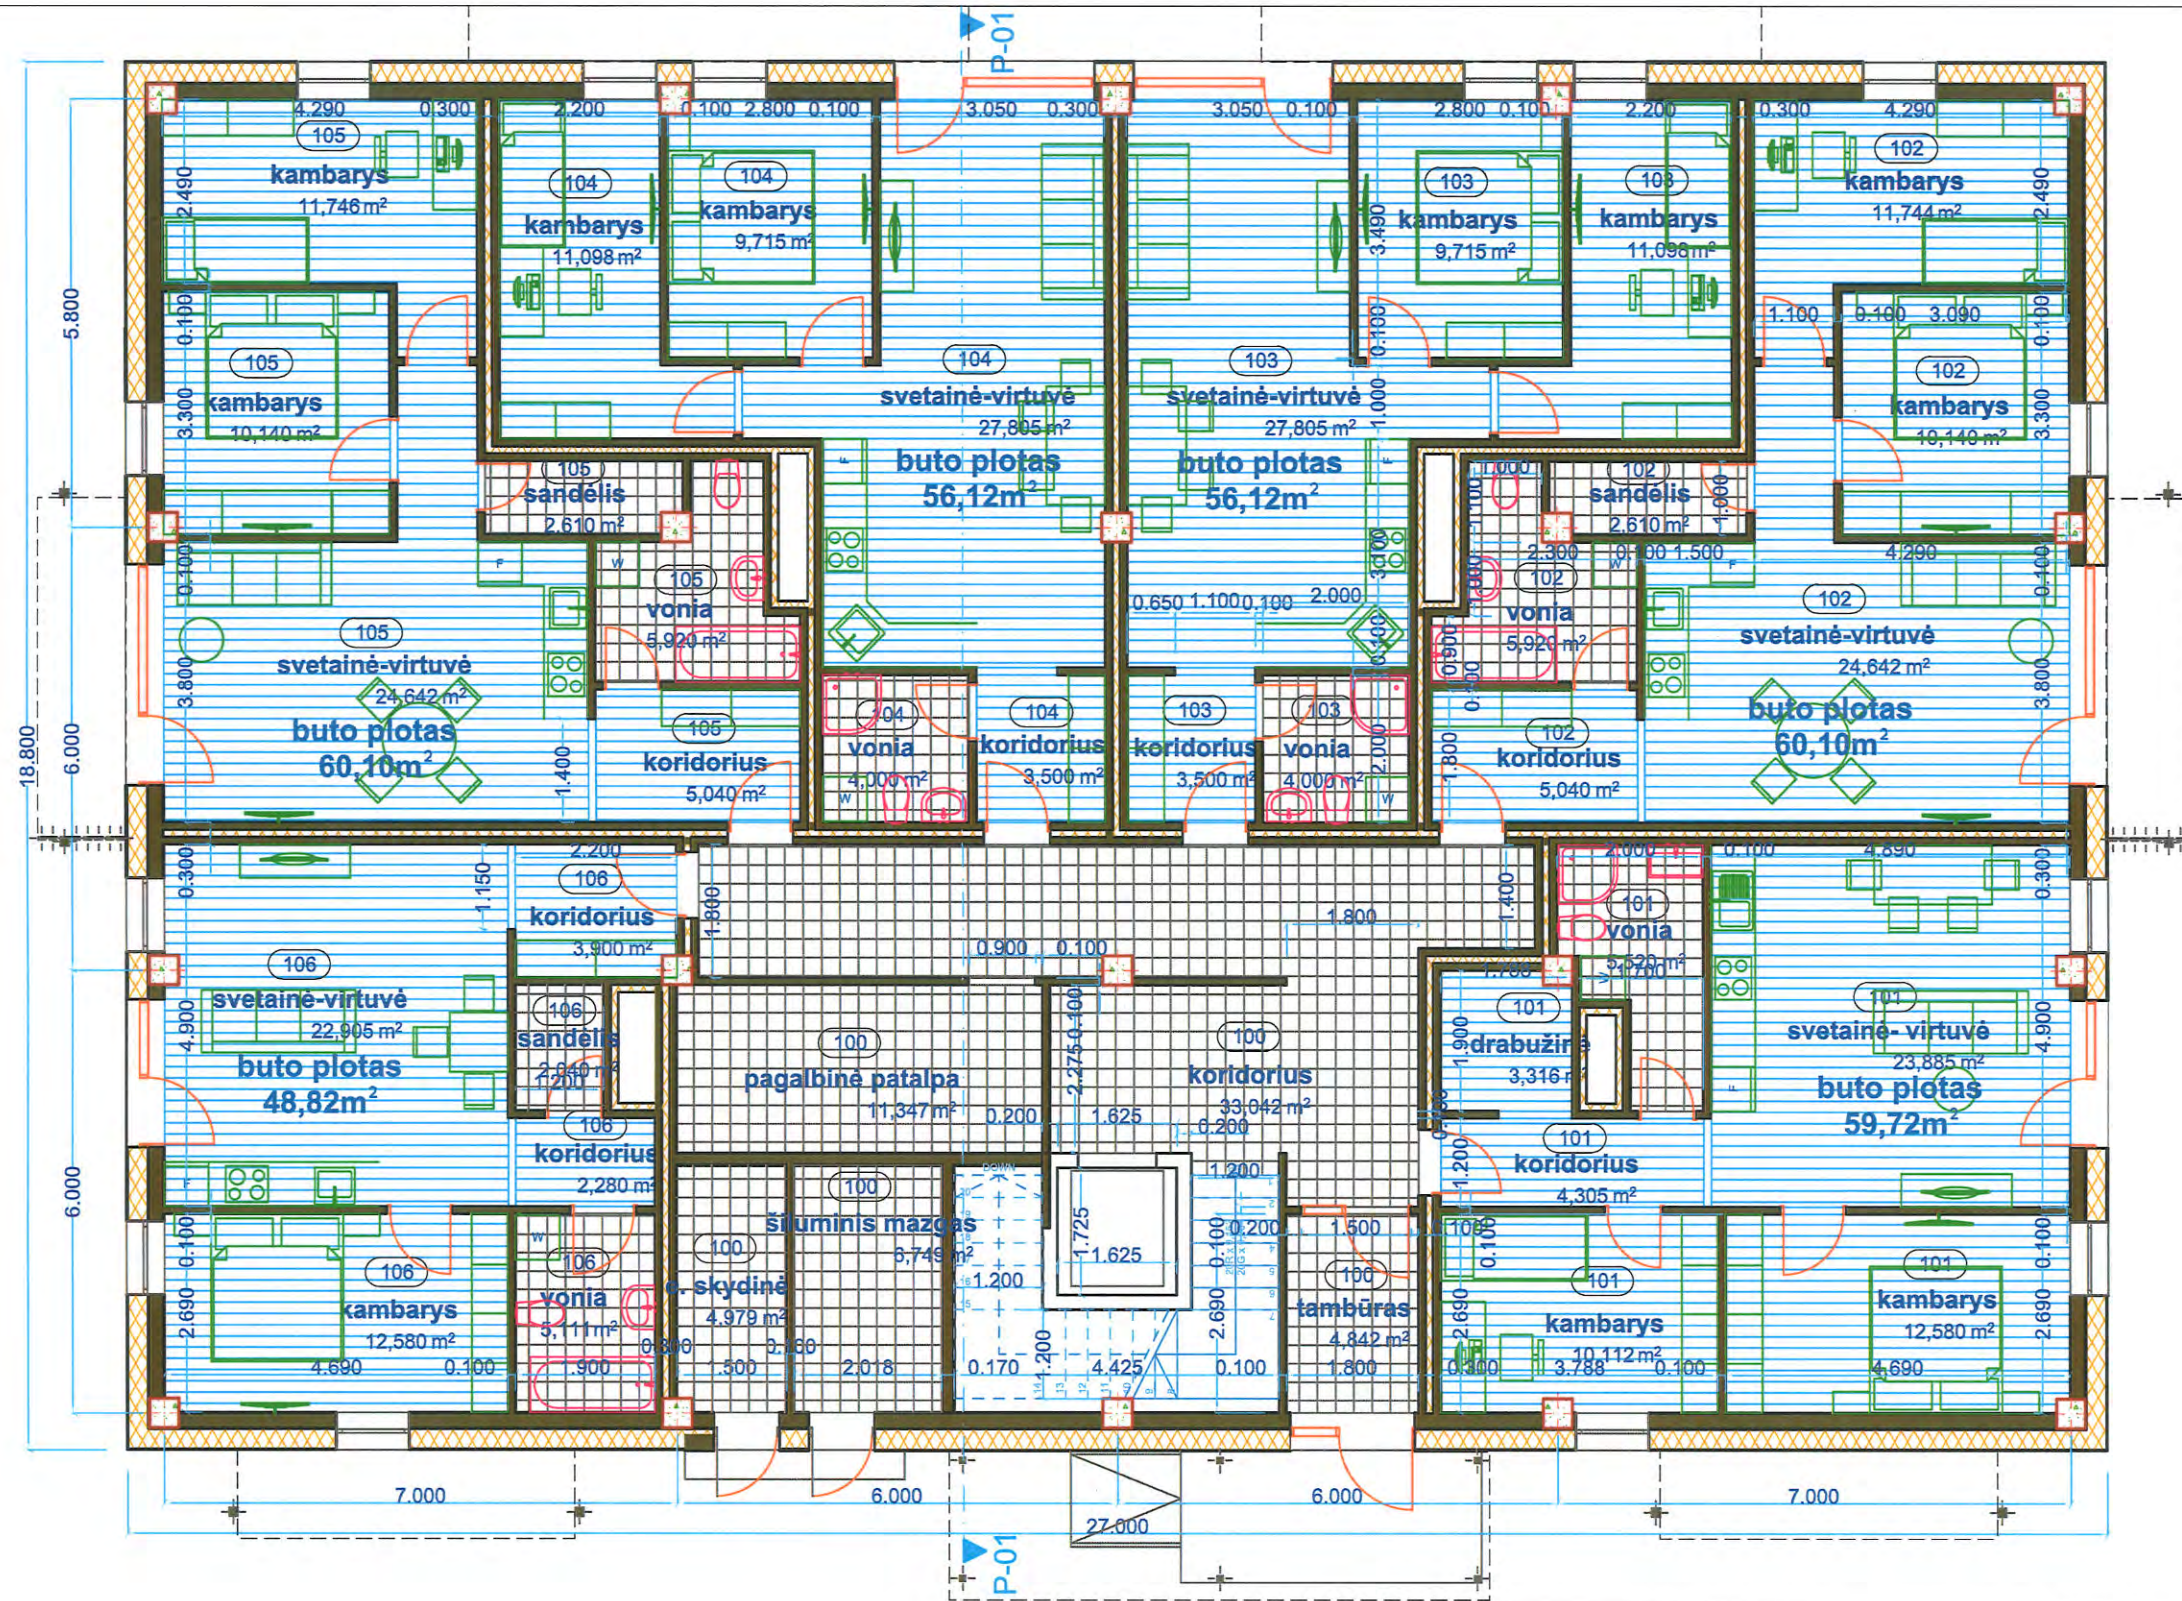

PRIEŠPROJEKTINIŲ PASIŪLYMŲ
SUDERINIMAS

Tvirtinu
Užsakovas.....


KVAL. PATV. DOK. NR.		UAB "Kauno architektai"		STATINIO PROJEKTO PAVADINIMAS		
		jmonės kodas: 301793525		DAUGIABUČIO GYV. NAMO BALTOSIOS VOKĖS K., PAGIRIŲ SEN., VILNIAUS R. SAV., SKL. NR. 4167/0100:177 STATYBOS PROJEKTAS		
A1893		P.V.	J.ŠNIEPIENĖ	2017	STATINIO NUMERIS IR PAVADINIMAS	
0012301		P.D.V.	M. KULIK	2017	DAUGIABUTIS GYVENAMASIS NAMAS	
DOKUMENTO PAVADINIMAS						LAIDA
PIRMO AUKŠTO PLANAS						0
M 1:100						
DOKUMENTO ŽYMUO						LAPAS
KA-17/28-PP-SA						LAPŲ
1						1
LT	STATYTOJAS IR (ARBA) UŽSAKOVAS Juzef Chaninovič					

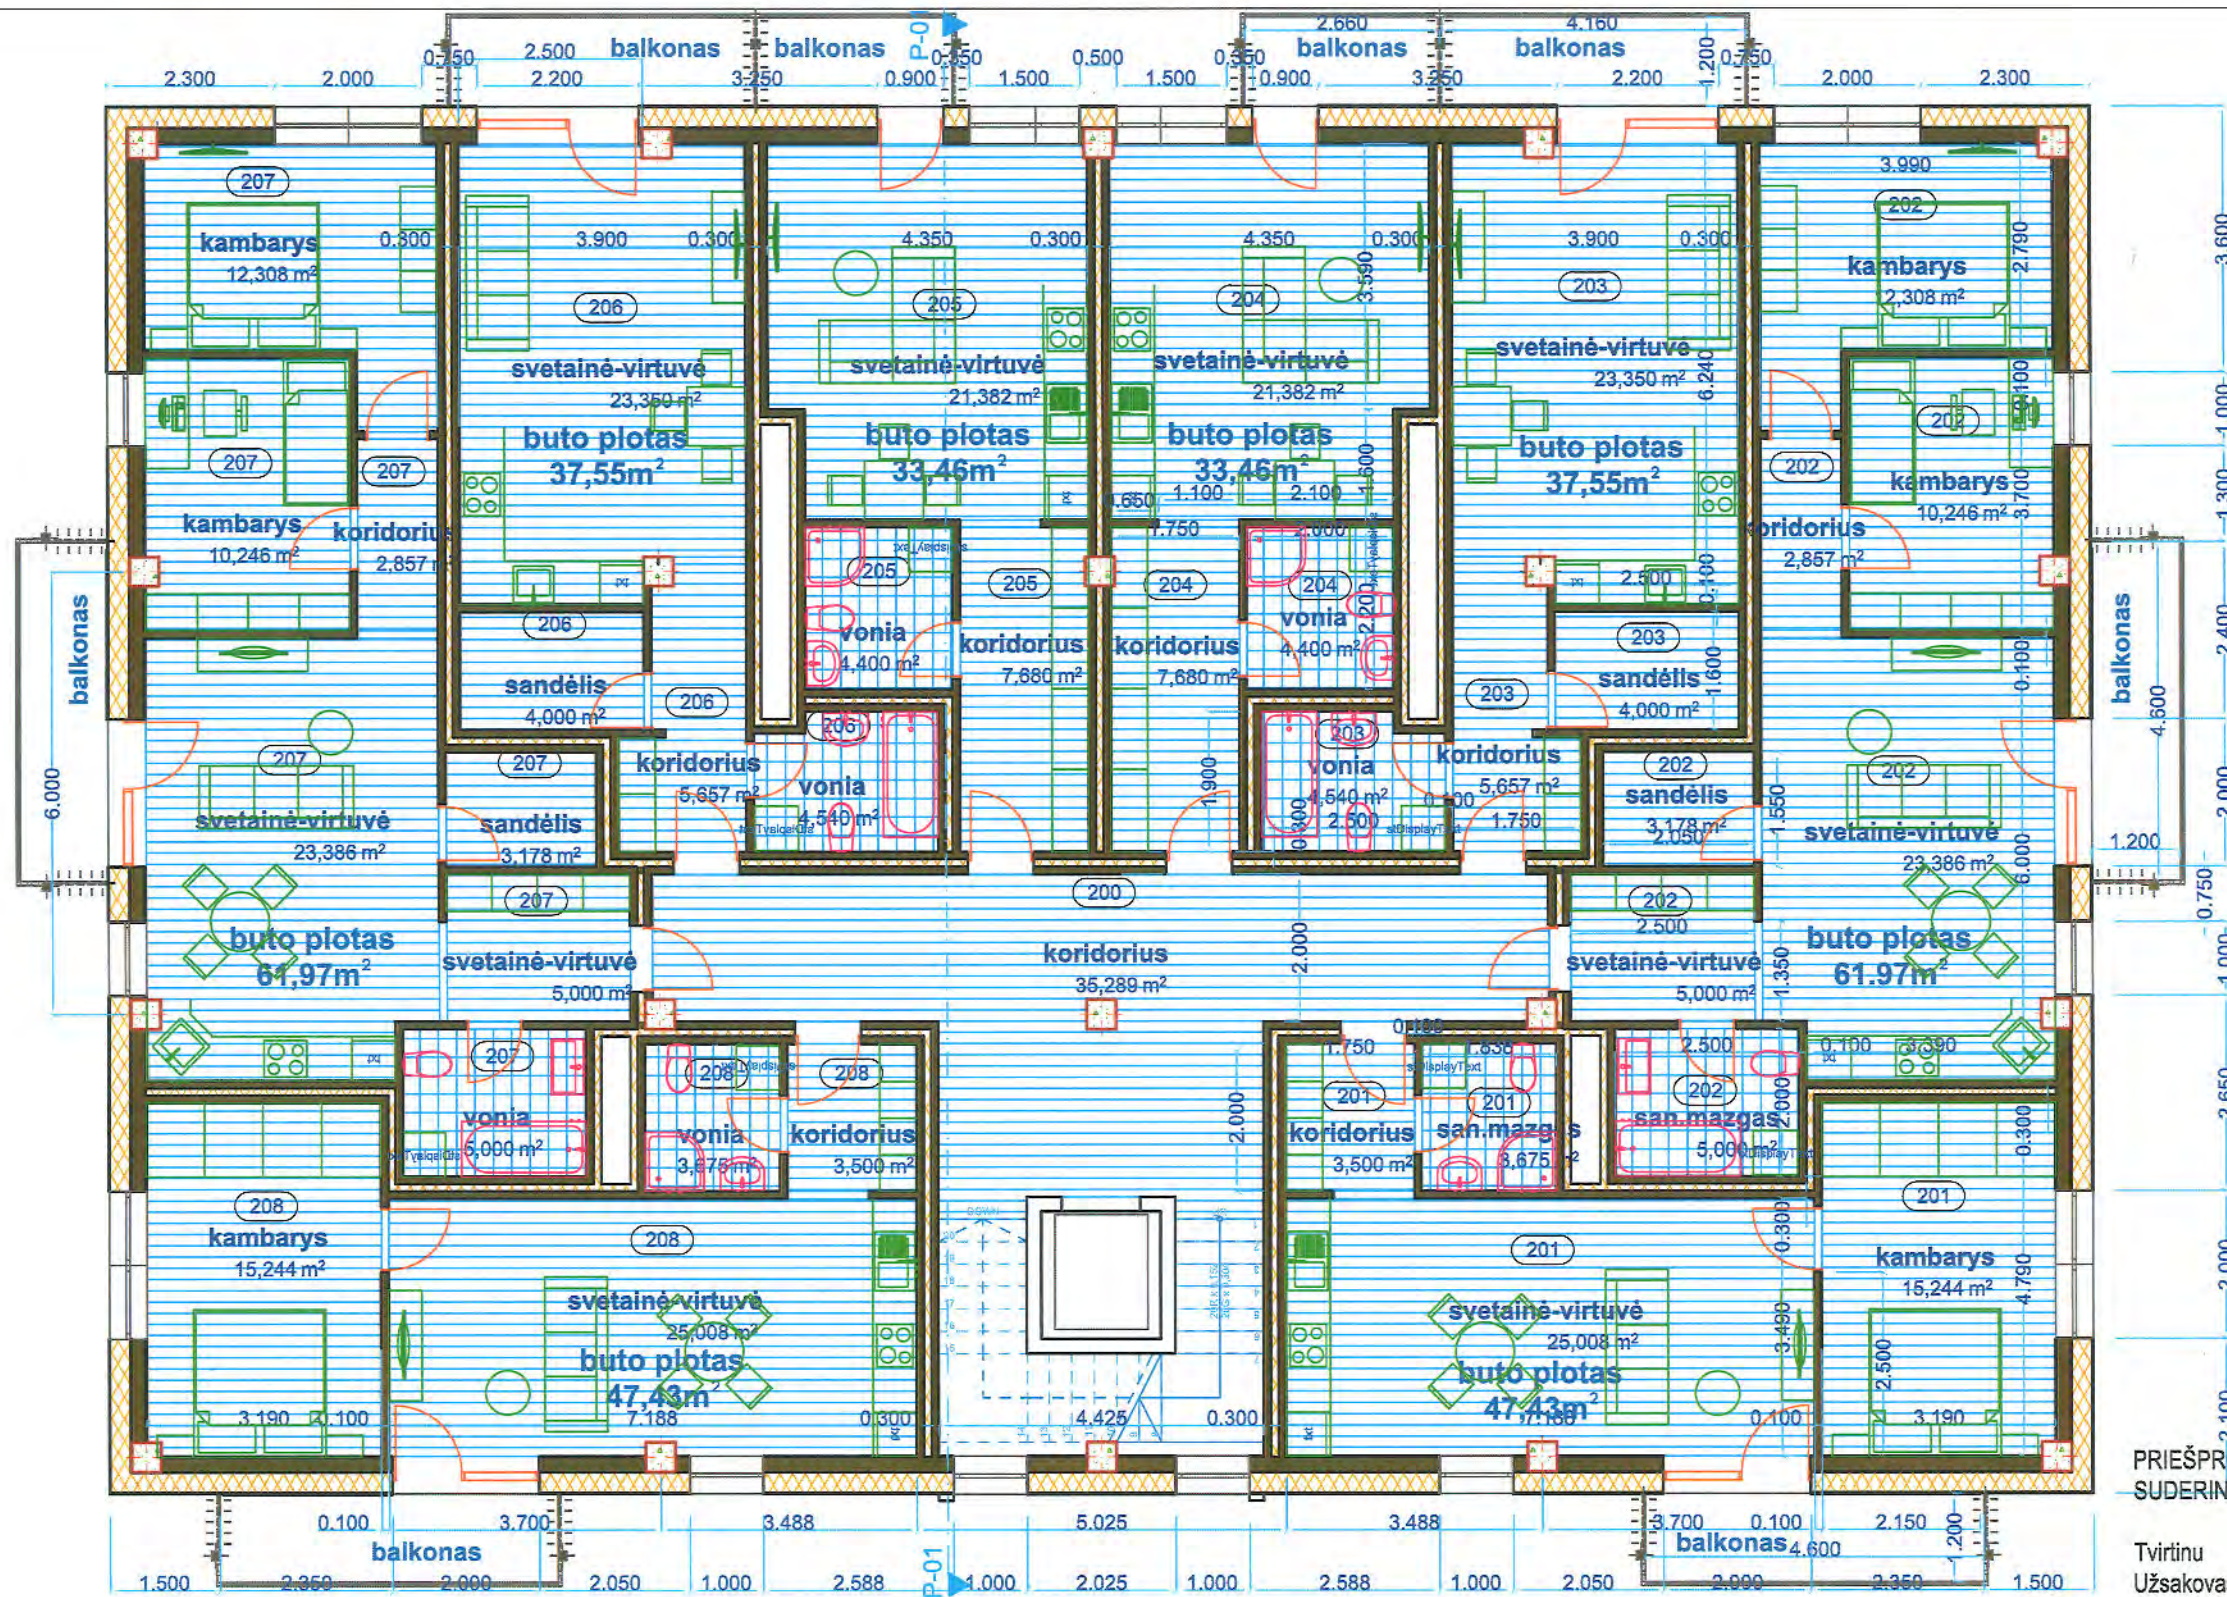

PRIEŠPROJEKTIŲ PASIŪLYMŲ
SUDERINIMAS


Tvirtinu
Užsakovas.....


KVAL. PATV. DOK. NR.		UAB "Kauno architektai" įmonės kodas: 301793525 Demokratų g.45, Kaunas, tel. Nr.: +37037210161, info@kaunoarchitektai.lt		STATINIO PROJEKTO PAVADINIMAS DAUGIABUČIO GYV. NAMO BALTOSIOS VOKES K., PAGIRIŲ SEN., VILNIAUS R. SAV., SKL. NR. 4167/0100:177 STATYBOS PROJEKTAS			
		A1893	P.V.	J.ŠNIEPIENĖ	2017	STATINIO NUMERIS IR PAVADINIMAS DAUGIABUTIS GYVENAMASIS NAMAS	
0012301	P.D.V.	M. KULIK	2017	DOKUMENTO PAVADINIMAS ANTRO - PENKTO AUKŠTŲ PLANAI			
LT				STATYTOJAS IR (ARBA) UŽSAKOVAS Juzef Chaninovič		DOKUMENTO ŽYMUO KA-17/28-PP-SA	
						LAIDA	
						0	
						M 1:100	
						LAPAS	LAPŲ
						1	1

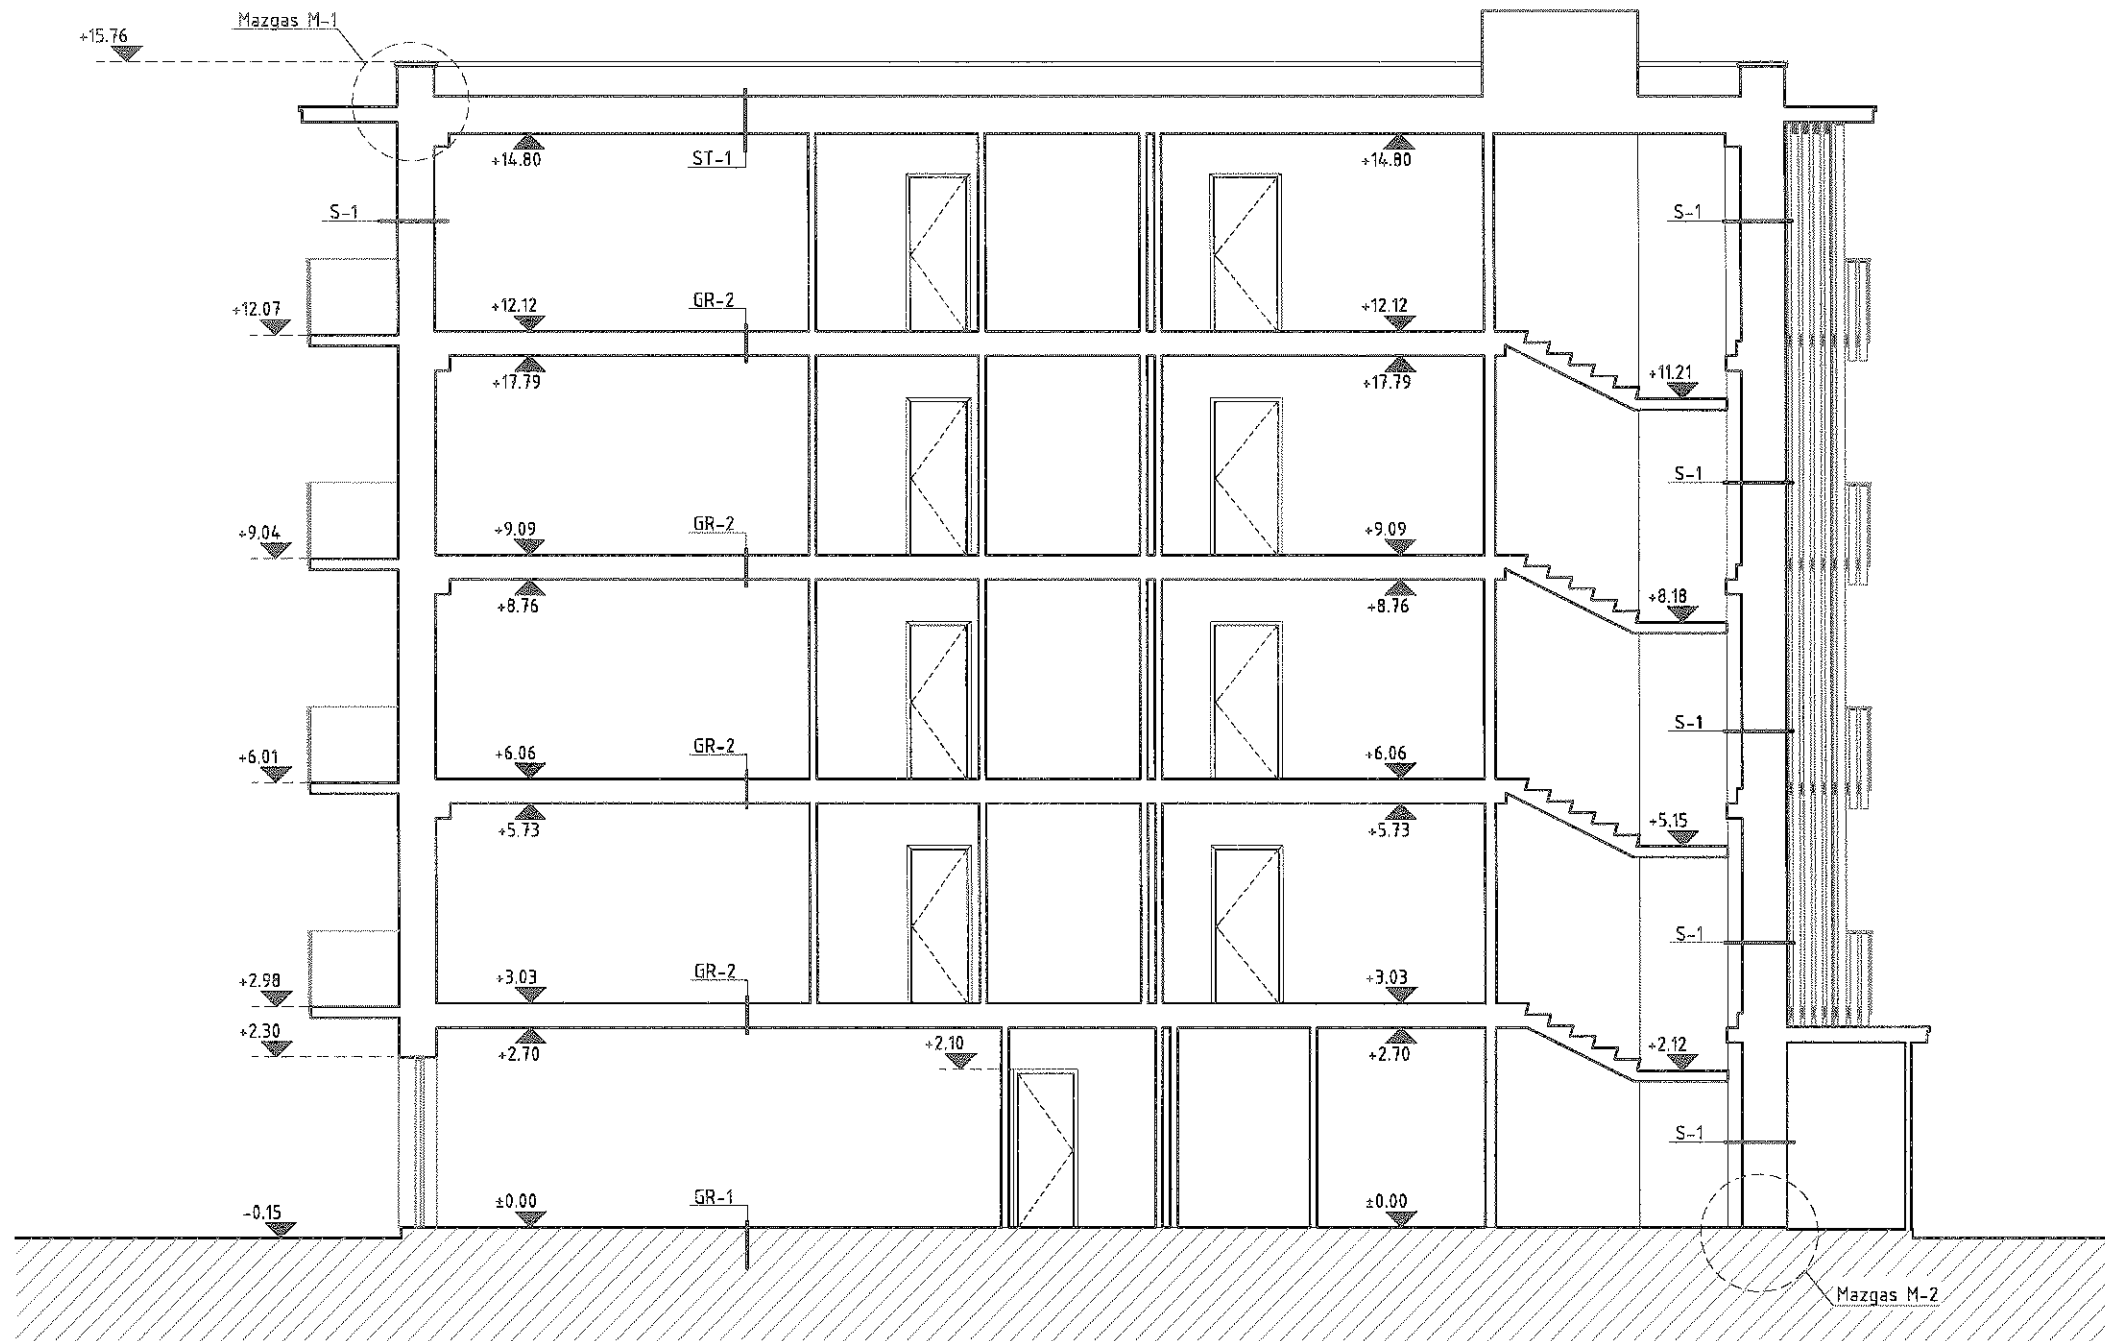

PRIEŠPROJEKTINIŲ PASIŪLYMŲ
SUDERINIMAS


Tvirtinu
Užsakovas.....


KVAL. PATV. DOK. NR.		UAB "Kauno architektai"		STATINIO PROJEKTO PAVADINIMAS		
		įmonės kodas: 301793525 Demokratų g.45, Kaunas, tel. Nr.: +37037210161, info@kaunoarchitektai.lt		DAUGIABUČIO GYV. NAMO BALTOSIOS VOKĖS K., PAGIRIŲ SEN., VILNIAUS R. SAV., SKL. NR. 4167/0100:177 STATYBOS PROJEKTAS		
A1893	P.V.	J.ŠNIEPIENĖ	2017	STATINIO NUMERIS IR PAVADINIMAS		
0012301	P.D.V.	M. KULIK	2017	DAUGIABUTIS GYVENAMASIS NAMAS		
				DOKUMENTO PAVADINIMAS		LAIDA
				PJŪVIS P-01		0
						M 1:100
LT	STATYTOJAS IR (ARBA) UŽSAKOVAS			DOKUMENTO ŽYMUO		LAPAS
	Juzef Chaninovič			KA-17/28-PP-SA		LAPŲ
				1	1	

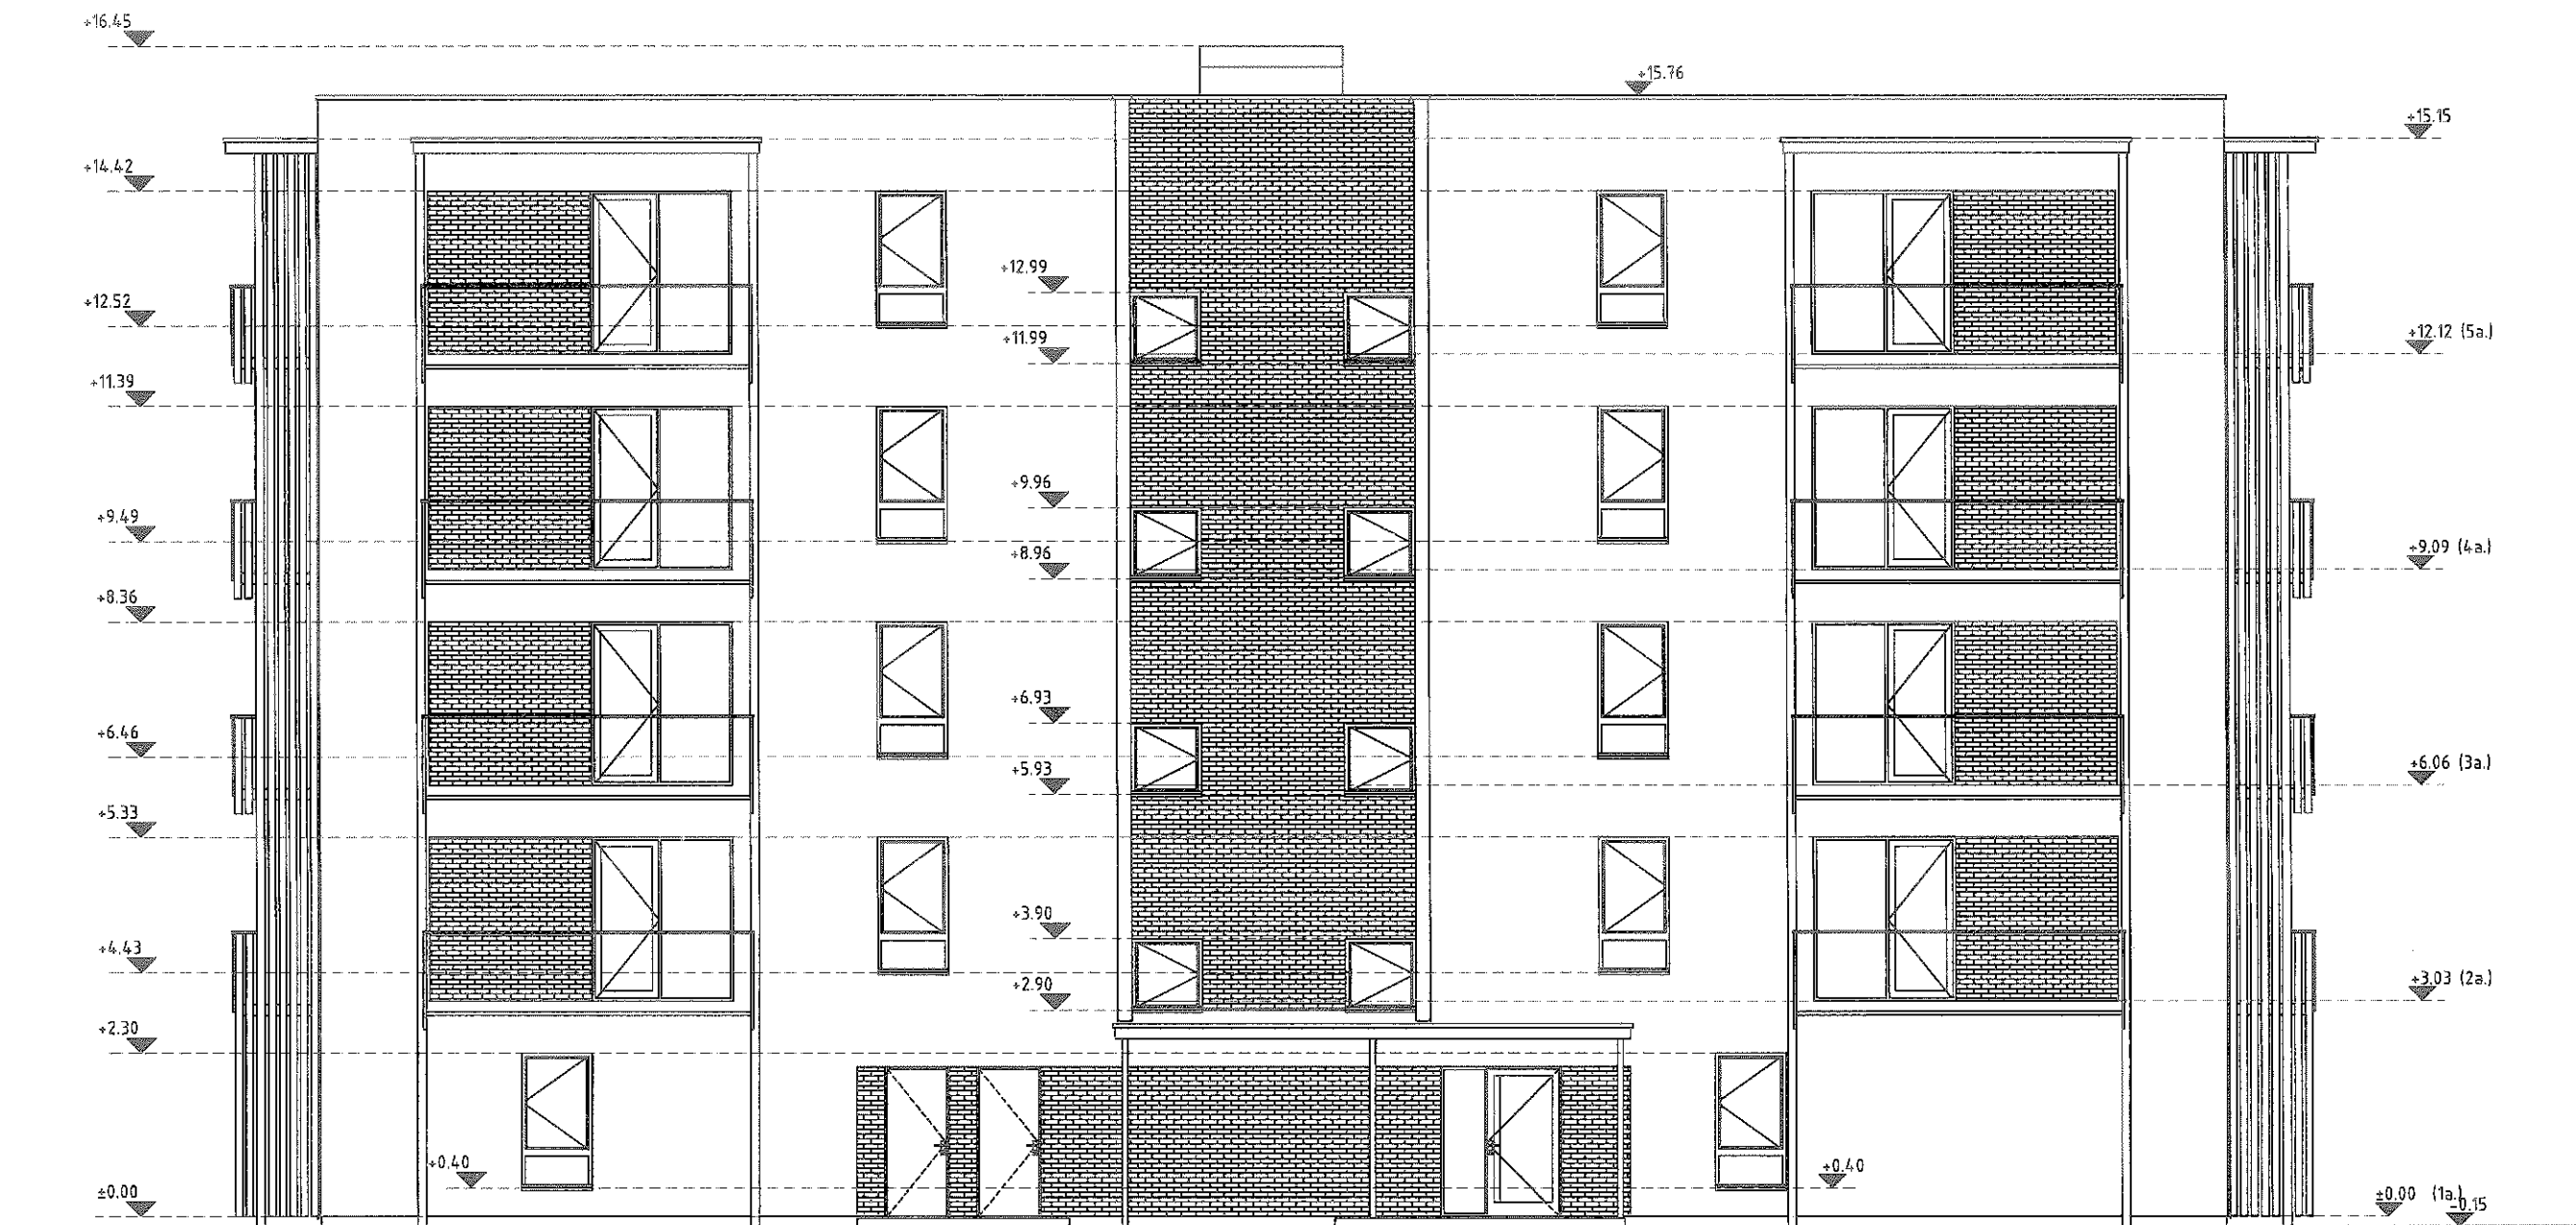

PRIEŠPROJEKTINIŲ PASIŪLYMŲ
SUDERINIMAS

Tvirtinu
Užsakovas.....

KVAL. PATV. DOK. NR.	 UAB "Kauno architektai" Įmonės kodas: 301793525 Demokratų g.45, Kaunas, tel. Nr.: +37037210161, info@kaunoarchitektai.lt	STATINIO PROJEKTO PAVADINIMAS			
		DAUGIABUČIO GYV. NAMO BALTOSIOS VOKĖS K., PAGIRIŲ SEN., VILNIAUS R. SAV., SKL. NR. 4167/0100:177 STATYBOS PROJEKTAS			
A1893	P.V.	J.ŠNIEPIENĖ	2017	STATINIO NUMERIS IR PAVADINIMAS	
0012301	P.D.V.	M. KULIK	2017		
				DOKUMENTO PAVADINIMAS	LAIDA
					0
				DOKUMENTO ŽYMUO	LAPAS
					1
STATYTOJAS IR (ARBA) UŽSAKOVAS Juzef Chaninovič				DAUGIABUTIS GYVENAMASIS NAMAS M 1:100	LAPŲ
LT				KA-17/28-PP-SA	1

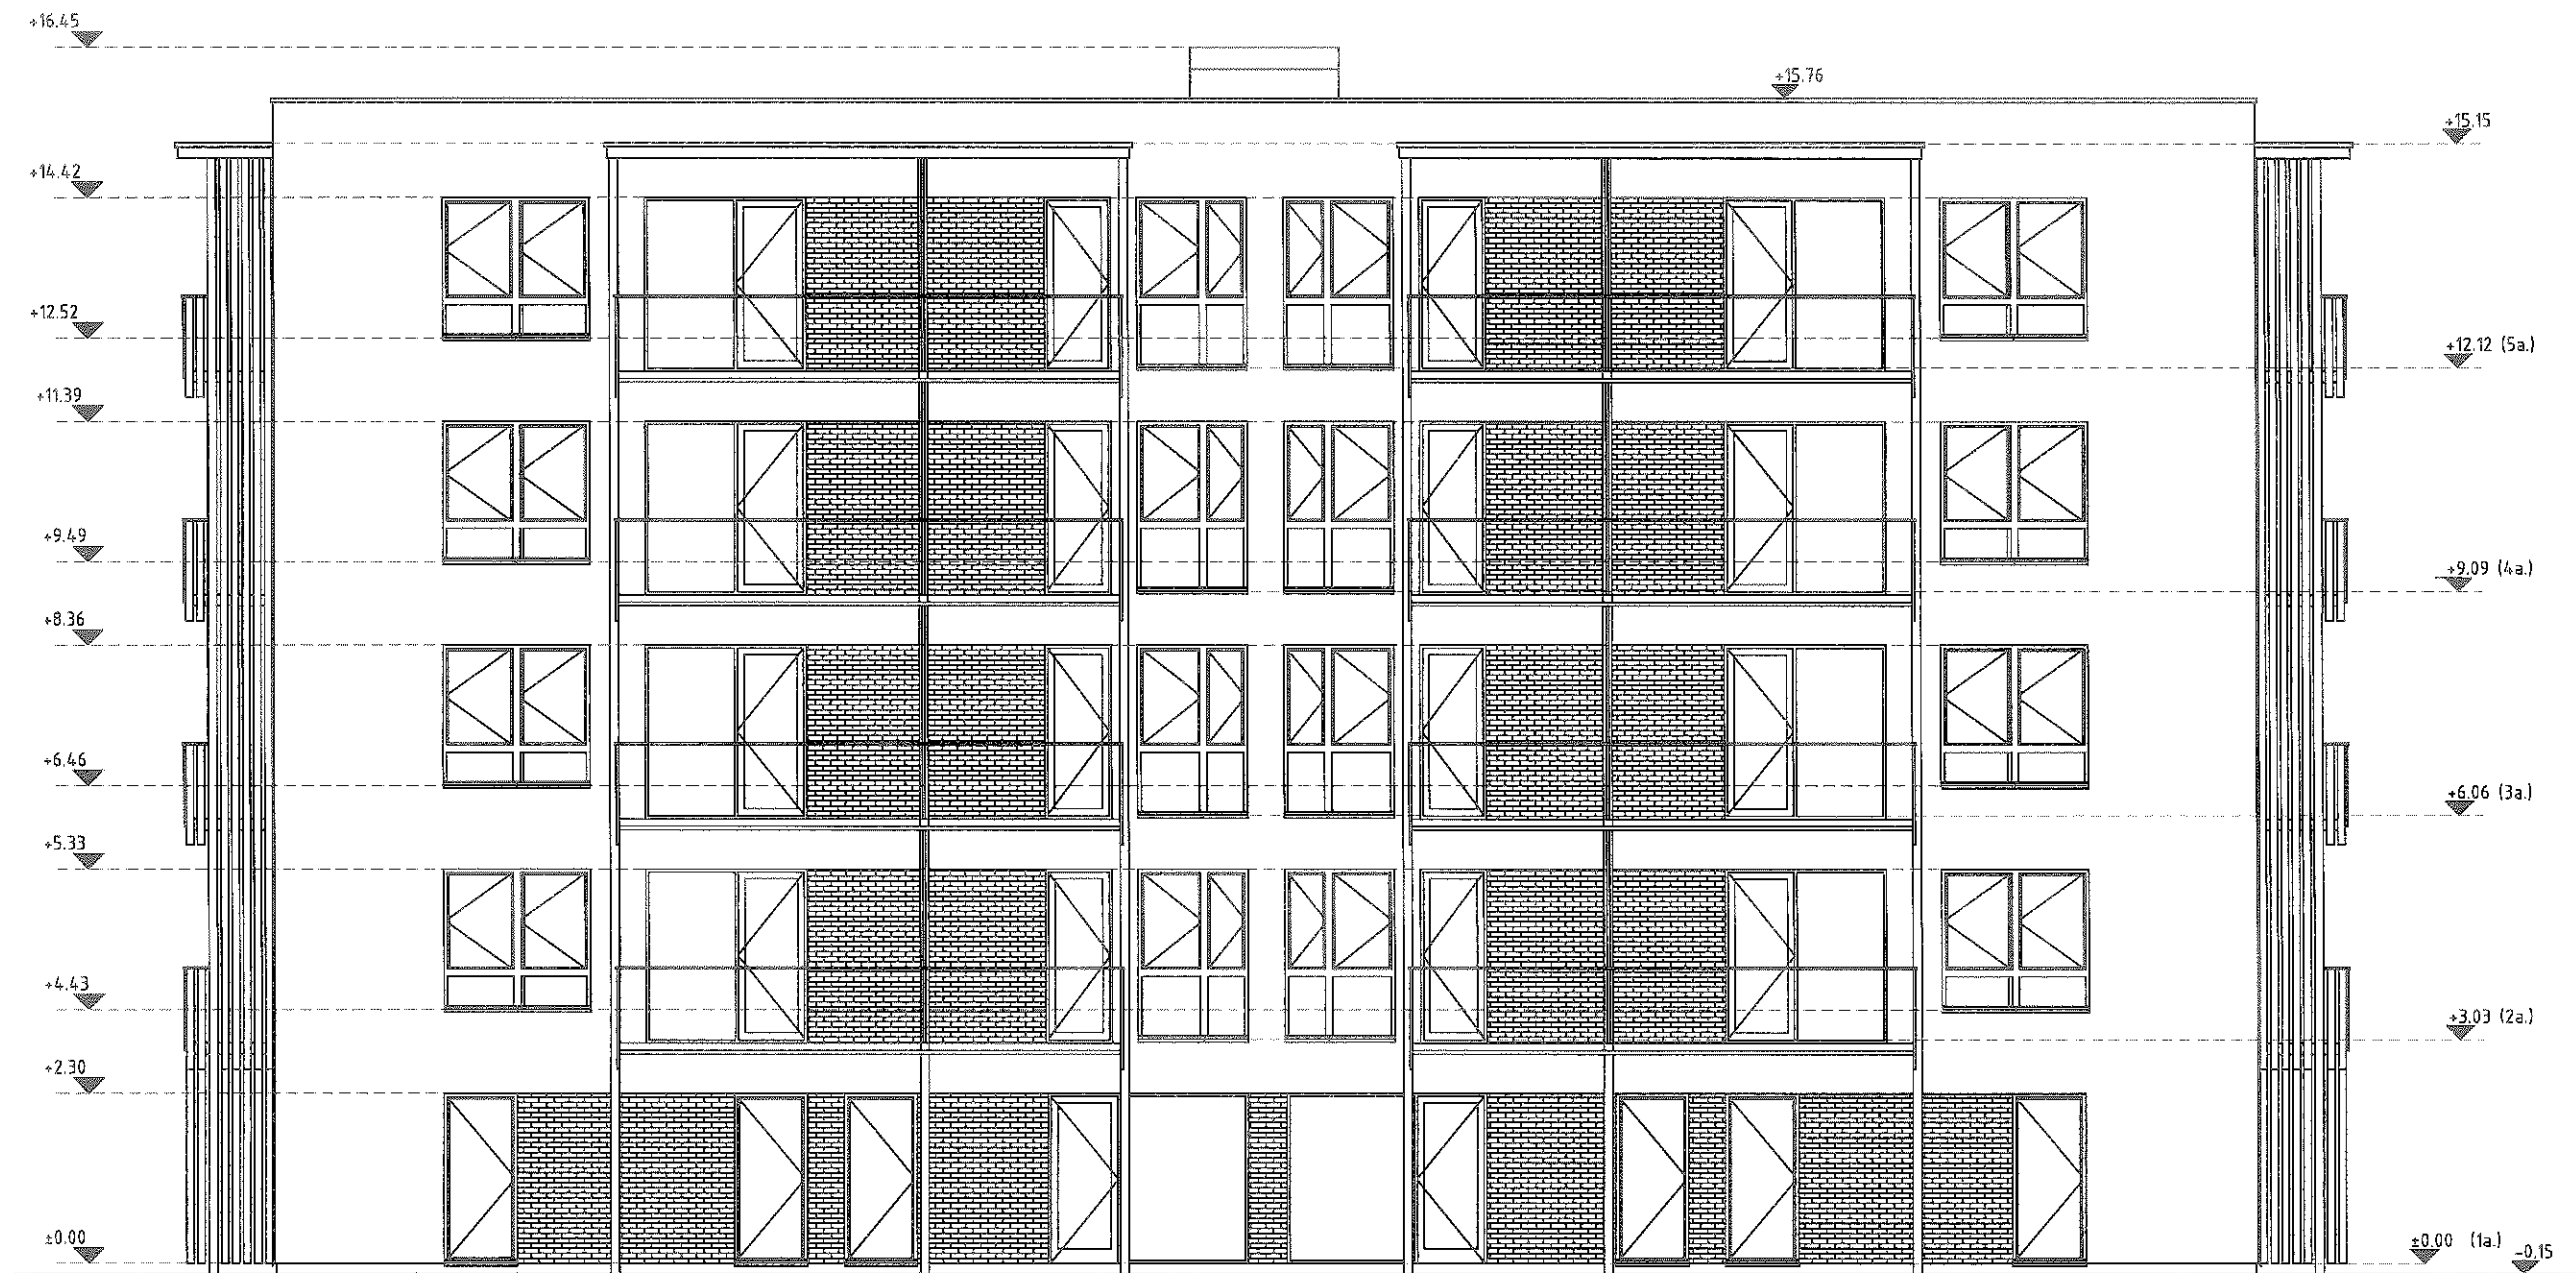

PRIEŠPROJEKTINIŲ PASIŪLYMŲ
SUDERINIMAS


Tvirtinu
Užsakovas.....

KVAL. PATV. DOK. NR.		UAB "Kauno architektai"		STATINIO PROJEKTO PAVADINIMAS	
		įmonės kodas: 301793525 Demokratų g.45, Kaunas, tel. Nr.: +37037210161, info@kaunoarchitektai.lt		DAUGIABUČIO GYV. NAMO BALTOSIOS VOKĖS K., PAGIRIŲ SEN., VILNIAUS R. SAV., SKL. NR. 4167/0100:177 STATYBOS PROJEKTAS	
A1893	P.V.	J.ŠNIEPIENĖ	2017	STATINIO NUMERIS IR PAVADINIMAS	
0012301	P.D.V.	M. KULIK	2017	DAUGIABUTIS GYVENAMASIS NAMAS	
				DOKUMENTO PAVADINIMAS	LAIDA
				PIETVAKARIŲ FASADAS	0
				M 1:100	
LT	STATYTOJAS IR (ARBA) UŽSAKOVAS		DOKUMENTO ŽYMUO		LAPAS
	Juzef Chaninovič		KA-17/28-PP-SA		LAPŲ
				1	1



PRIEŠPROJEKINIŲ PASIŪLYMŲ
SUDERINIMAS


Tvirtinu
Užsakovas.....

KVAL. PATV. DOK. NR.		UAB "Kauno architektai" įmonės kodas: 301793525 Demokratų g.45, Kaunas, tel. Nr.: +37037210161, info@kaunoarchitektai.lt		STATINIO PROJEKTO PAVADINIMAS DAUGIABUČIO GYV. NAMO BALTOSIOS VOKĖS K., PAGIRIŲ SEN., VILNIAUS R. SAV., SKL. NR. 4167/0100:177 STATYBOS PROJEKTAS			
		A1893	P.V.	J.ŠNIEPIENĖ	2017	STATINIO NUMERIS IR PAVADINIMAS DAUGIABUTIS GYVENAMASIS NAMAS	
0012301	P.D.V.	M. KULIK	2017	DOKUMENTO PAVADINIMAS ŠIAURĖS VAKARŲ FASADAS			LAIDA 0
LT	STATYTOJAS IR (ARBA) UŽSAKOVAS Juzef Chaninovič			DOKUMENTO ŽYMUO KA-17/28-PP-SA		M 1:100 LAPAS 1	LAPŲ 1




PRIEŠPROJEKINIŲ PASIŪLYMŲ
SUDERINIMAS

Tvirtinu
Užsakovas.....

KVAL. PATV. DOK. NR.		UAB "Kauno architektai" įmonės kodas: 301793525 Demokratų g.45, Kaunas, tel. Nr.: +37037210161, info@kaunoarchitektai.lt		STATINIO PROJEKTO PAVADINIMAS DAUGIABUČIO GYV. NAMO BALTOSIOS VOKĖS K., PAGIRIŲ SEN., VILNIAUS R. SAV., SKL. NR. 4167/0100:177 STATYBOS PROJEKTAS			
		A1893	P.V.	J.ŠNIEPIENĖ	2017	STATINIO NUMERIS IR PAVADINIMAS DAUGIABUTIS GYVENAMASIS NAMAS	
0012301	P.D.V.	M. KULIK	2017	DOKUMENTO PAVADINIMAS ŠIAURĖS VAKARŲ FASADAS			LAIDA 0
LT	STATYTOJAS IR (ARBA) UŽSAKOVAS Juzef Chaninovič			DOKUMENTO ŽYMUO KA-17/28-PP-SA		M 1:100 LAPAS 1	LAPŲ 1



PRIEŠPROJEKTINIŲ PASIŪLYMŲ
SUDERINIMAS
Tvirtinu
Užsakovas.....

KVAL. PATV. DOK. NR.	 UAB "Kauno architektai" įmonės kodas: 301793525 Demokratų g.45, Kaunas, tel. Nr.: +37037210161, info@kaunoarchitektai.lt			STATINIO PROJEKTO PAVADINIMAS DAUGIABUČIO GYV. NAMO BALTOSIOS VOKĖS K., PAGIRIŲ SEN., VILNIAUS R. SAV., SKL. NR. 4167/0100:177 STATYBOS PROJEKTAS			
	A1893	P.V.	J.ŠNIEPIENĖ	2017	STATINIO NUMERIS IR PAVADINIMAS DAUGIABUTIS GYVENAMASIS NAMAS		
0012301	P.D.V.	M. KULIK	2017	DOKUMENTO PAVADINIMAS VIZUALIZACIJOS M 1:100		LAIDA 0	
LT	STATYTOJAS IR (ARBA) UŽSAKOVAS JUZEF CHANINOVICH			DOKUMENTO ŽYMUO KA-17/28-PP-SA		LAPAS 1	LAPŲ 1



PRIEŠPROJEKTINIŲ PASIŪLYMŲ
SUDERINIMAS
Tvirtinu
Užsakovas.....

KVAL. PATV. DOK. NR.		UAB "Kauno architektai" įmonės kodas: 301793525 Demokratų g.45, Kaunas, tel. Nr.: +37037210161, info@kaunoarchitektai.lt		STATINIO PROJEKTO PAVADINIMAS DAUGIABUČIO GYV. NAMO BALTOSIOS VOKĖS K., PAGIRIŲ SEN., VILNIAUS R. SAV., SKL. NR. 4167/0100:177 STATYBOS PROJEKTAS				
		A1893	P.V.	J.ŠNIEPIENĖ	2017	STATINIO NUMERIS IR PAVADINIMAS DAUGIABUTIS GYVENAMASIS NAMAS		
		0012301	P.D.V.	M. KULIK	2017	DOKUMENTO PAVADINIMAS VIZUALIZACIJOS		LAIDA 0
						DOKUMENTO ŽYMUO KA-17/28-PP-SA		M 1:100 LAPAS 1
LT	STATYTOJAS IR (ARBA) UŽSAKOVAS JUZEF CHANINVIČ						LAPŲ 1	