


OBJEKTAS:

| | |
|------------------------|--|
| Projekto pavadinimas | Vienbutis gyvenamas namas. Statybos projektas. Projektiniai pasiūlymai. J.Degutytės g.8, Vilnius BPP-120-PP BD Bendroji dalis p. I.Bilinskas, G.Bilinskienė |
| Adresas | |
| Projekto numeris | |
| Projekto dalis | |
| Statytojo pavadinimas: | |

PROJEKTAVO:


| |
|--|
| BP Projektai, UAB, Mokslininkų 6a, Vilnius tel. 865555224, 861127272 e-mail - ap@bprojeantai.lt , nbudrikas@gmail.com  Direktorius A.Pliuskus |
|--|

| Atestatas | Pareigos | Pavardė | Parašas | Data |
|-----------------|----------|------------|--|---------|
| AM at.nr. A1211 | PV | A.Pliuskus |  | 2017 11 |
| | | | | |

| | | |
|---|--------------------------------------|--|
| Objektas: Vienbutis gyvenamas namas. Statybos projektas. Projektiniai pasiūlymai | Adresas: J.Degutytės g.8, Vilnius | Projektavo: BP Projektai, UAB Mokslininkų g.6a, Vilnius |
|---|--------------------------------------|--|

1. Bylos dokumentų žiniaraštis

| Psl. | Dokumento pavadinimas | Lapų kiekis |
|------|--|-------------|
| 2. | Bylos dokumentų žiniaraštis | 1 lapas |
| 3. | Bendrieji statinio rodikliai | 1 lapas |
| 4-7 | Bendras aiškinamasis raštas: 3.1. Esama padėtis. Ištrauka iš NTR išrašo; 3.2. Sklypo planas; 3.3. Statinio architektūriniai sprendiniai; 3.4. Situacijos schema 3.5. Ištrauka iš bendrojo plano | 4 lapai |
| 8 | Žemės sklypo planas M 1:500 | 1 lapas |
| 9 | Suderintas inžinerinis topografinis planas | 1 lapas |
| 10 | Brėžinių sąrašas | 1 lapas |
| 11 | Sklypo planas | 1 lapas |
| 12 | 1 a planas | 1 lapas |
| 13 | 2a planas | 1 lapas |
| 14 | Fasadai | 1 lapas |
| 15 | Fasadai | 1 lapas |
| 16 | Pjūviai | 1 lapas |
| 17 | Vizualizacija su gretima urbanistine aplinka | 1 lapas |
| 18 | Vizualizacija su gretima urbanistine aplinka | 1 lapas |

| | | |
|--------------------------------|---|---------------------------------|
| Objekto nr.: BPP-120 | Projekto vadovas: A.Pluskus AM at.nr. A1211  | Parengimo metai: 2017 |
|--------------------------------|---|---------------------------------|

| | | |
|---|--------------------------------------|--|
| Objektas: Vienbutis gyvenamas namas. Statybos projektas. Projektiniai pasiūlymai | Adresas: J.Degutytės g.8, Vilnius | Projektavo: BP Projektai, UAB Mokslininkų g.6a, Vilnius |
|---|--------------------------------------|--|

2. BENDRIEJI STATINIO RODIKLIAI

Vienbutis gyvenamasis namas J.Degutytės g.8 , Vilniuje

| Pavadinimas | Mato vienetas | Kiekis | Pastabos |
|--------------------|----------------------|---------------|-----------------|
|--------------------|----------------------|---------------|-----------------|

I. SKLYPAS

| | | | |
|----------------------------------|----------------|------|--|
| 1. sklypo plotas | m ² | 1800 | |
| 2. sklypo užstatymo intensyvumas | % | 19.7 | |
| 3. sklypo užstatymo tankumas | % | 16.4 | |

II. PASTATAI

1. Pastato paskirties rodikliai (gamybos, kitos planuojamos ūkinės veiklos, paslaugų apimtis, butų, vietų, lovų, aptarnaujamų žmonių skaičius, kiti rodikliai).

1.1. Gyvenamieji


| | | | |
|--|----------------|--------|---|
| 2. Pastato bendras plotas.* | m ² | 315.0 | - |
| 3. Pastato naudingas plotas.* | m ² | 272.0 | - |
| 4. Pastato tūris.* | m ³ | 1470.0 | - |
| 5. Aukštų skaičius.* | vnt. | 2 | - |
| 6. Pastato aukštis.* | m | 9,8 | - |
| 7. Butų skaičius (gyvenamajame name), iš jų: | vnt. | 1 | 1 |

2.1. Negyvenamieji

| | | | |
|-------------------------------|----------------|-------|---|
| 2.2. Pastato bendras plotas.* | m ² | 40.0 | - |
| 2.3. Pastato tūris.* | m ³ | 386.0 | - |
| 2.4. Pastato aukštų skaičius | Vnt. | 1 | |
| 2.5. Pastato aukštis | m | 5.0 | |

PV A.Pluskus at.nr. A1211



| | | |
|--------------------------------|---|---------------------------------|
| Objekto nr.: BPP-120 | Projekto vadovas: A.Pluskus AM at.nr. A1211  | Parengimo metai: 2017 |
|--------------------------------|---|---------------------------------|

| | | |
|---|--------------------------------------|--|
| Objektas: Vienbutis gyvenamas namas. Statybos projektas. Projektiniai pasiūlymai | Adresas: J.Degutytės g.8, Vilnius | Projektavo: BP Projektai, UAB Mokslininkų g.6a, Vilnius |
|---|--------------------------------------|--|

3. Bendras aiškinamasis raštas

Žemės sklypas nuosavybės teise priklauso p. I.Bilinskui ir G.Bilinskienei. Pagal užsakovo pateiktą projektavimo užduotį, parengti vienbutio gyvenamojo namo projektiniai pasiūlymai, kuriuose projektuojamas naujas vienbutis gyvenamas namas. Numatomos projektavimo stadijos - projektiniai pasiūlymai bei techninis darbo projektas.

3.1. Esama padėtis.

Ištrauka iš NTR išrašo:

1. Nekilnojamojo turto registre įregistruotas turtas:

Registro nr. : 1/38822

Adresas: Vilnius, J.Degutytės g.8

2. Nekilnojamieji daiktai:

2.1. Žemės sklypas.

Žemės sklypo unikalus nr. 0101-0008-0805. Kadastro nr. 0101/0008:805 Vilniaus m.k.v. Žemės sklypas suformuotas atliekant kadastrinius matavimus.

Daikto pagrindinė naudojimosi paskirtis: kita;

Žemės sklypo naudojimo būdas: Gyvenamosios teritorijos;

Žemės sklypo naudojimo pobūdis: mažaaukščių gyvenamųjų namų statybos;

9. Specialiosios žemės ir miško naudojimo sąlygos

9.1. Elektros linijų apsaugos zonos.

Šiuo metu sklypas yra laisvas nuo užstatymo.

3.2. Sklypo plano sprendiniai


Sklypas J.Degutytės gatvėje, Vilniuje, yra 1800 kvadratinių metrų. Sklypas yra taisyklingos stačiakampės formos 33*54 metrų dydžio. Reljefas sklype praktiškai lygus, kinta tarp 179,5 ir 181,5 absoliutinių altitudžių. Sklypas apribotas J.Degutytės gatvės iš rytinės pusės, gretimų mažaaukštės gyvenamosios statybos sklypų iš šiaurinės ir pietinės pusių. Vakariniėje sklypo pusėje yra valstybinis miškas. Aplinkinėse teritorijose vyrauja sodybinio tipo užstatymas. Sklypo užstatymo tipas atitinka miesto bendrąjį planą - mažaaukštė gyvenamoji.

Sklype projektuojamas vienbutis gyvenamas namas ir pagalbinių ūkio pastatas.

Sklype projektuojamas naujas vienbutis gyvenamas namas rytinėje sklypo dalyje, palei J.Degutytės gatvę, išlaikant esamą gretimų sklypų užstatymo liniją. Pastatas susideda iš dviejų 1-2 aukštų tūrių. Projektuojamas pastatas yra tai, kad būtų išlaikomi statybinėse normose reikalaujami atstumai:

9 metrai iki sklypo ribos nuo gatvės pusės, 7.5 metro iki pietinės sklypo ribos, 8.9 metro iki šiaurinės sklypo ribos. Taipogi išlaikomi ir priešgaisriniai atstumai tarp kaimyninių pastatų: 14.3 iki pastato šiaurinėje pusėje ir 10.6 iki pastato pietinėje pusėje.

Pagalbinio ūkio pastatas projektuojamas 10 metrų atstumu vakarinėje sklypo pusėje ir 4.5 metro iki sklypo ribos šiaurinėje pusėje. Atstumas tarp ūkinių pastatų 8 metrai.

| | | |
|--------------------------------|--|---------------------------------|
| Objekto nr.: BPP-120 | Projekto vadovas: A.Pliuskus AM at.nr. A1211  | Parengimo metai: 2017 |
|--------------------------------|--|---------------------------------|

| | | |
|--|---|---|
| Objektas: Vienbutis gyvenamas namas. Statybos projektas. Projektiniai pasiūlymai | Adresas: J.Degutytės g.8, Vilnius | Projektavo: BP Projektai, UAB Mokslininkų g.6a, Vilnius |
|--|---|---|

Pagrindinis įėjimas į gyvenamąjį pastatą numatytas iš J.Degutytės gatvės pusės. Įvažiavimas į sklypą - projektuojamas iš betoninių trinkelų dangos.

Sklype yra numatomos kietos dangos automobiliams, bei pėsčiųjų judėjimui. Likusi sklypo dalis nuo užstatymo ir kietųjų dangų (apie 60 procentus), bus apželdinta.

Sklypo užstatymo rodikliai numatomi pagal bendrojo plano rodiklius - sklypo užstatymo intensyvumas iki 0.4, statinių aukštingumas 1-2 aukštai. Sklypo užstatymo tankumas, pritaikius interpoliavimo metodą, neturi viršyti 23,5 procento. Projektuojamas sklypo užstatymas yra 16.4 procento.

Esami sklype vertingi medžiai yra išsaugomi. Numatoma šalinti nevertingus krūmus ir 3 menkaverčius medžius ūkinio pastato vietoje.

3.3. Statinio architektūriniai sprendiniai

Projektuojamas gyvenamas namas - vieno buto, vienos šeimos būstas. Pastatas numatomas tradicinės architektūros. Pastatas susidės iš dviejų tūrių - 1 aukšto garažo su katiline ir skalbykla tūrio ir 2 aukštų gyvenamojo tūrio. Pastatas numatomas be rūšio patalpų.

Susisiekimui tarp aukštų yra numatomi laiptai centrinėje pastato dalyje.

Projektuojamos patalpos:

1 a.: Garažas, skalbykla, wc, darbo kabinetas, drabužinė, virtuvė-valgomasis-gyvenamasis kambariai, laiptinės holas.

2a.: laiptinės holas, miegamieji ir vonios kambariai.


Pastato apdailos sprendiniai.

Projektuojamam pastatui numatomos naudoti tradicinės medžiagos: tinkas, stiklas, natūralus akmuo, skarda. Pastato fasadams bus naudojamas šviesiai rudos spalvos, natūralus granitinis akmuo su apdailiniais dekoratyviniais elementais - langų apvadais bei karnyzais. Cokolinė pastato dalis bei palangės numatomos iš natūralaus arba dirbtinio akmens. Stogui bus įrengiama medinė stogo konstrukcija, su natūralaus akmens - skalūno danga. Numatoma spalva - tamsiai pilka.

Pastato apšvietimui bus naudojami LED tipo šviestuvai. Techniniame darbo projekte bus pateikti pastato bei teritorijos apšvietimo sprendiniai.


Parengė pv A.Pliuskus at .nr. A1211




| | | |
|--------------------------------|--|---------------------------------|
| Objekto nr.: BPP-120 | Projekto vadovas: A.Pliuskus AM at.nr. A1211  | Parengimo metai: 2017 |
|--------------------------------|--|---------------------------------|

| | | |
|---|---|--|
| <p>Objektas: Vienbutis gyvenamas namas. Statybos projektas. Projektiniai pasiūlymai</p> | <p>Adresas: J. Degutytės g.8, Vilnius</p> | <p>Projektavo: BP Projektai, UAB Mokslininkų g.6a, Vilnius</p> |
|---|---|--|

3.4. Situacijos schema

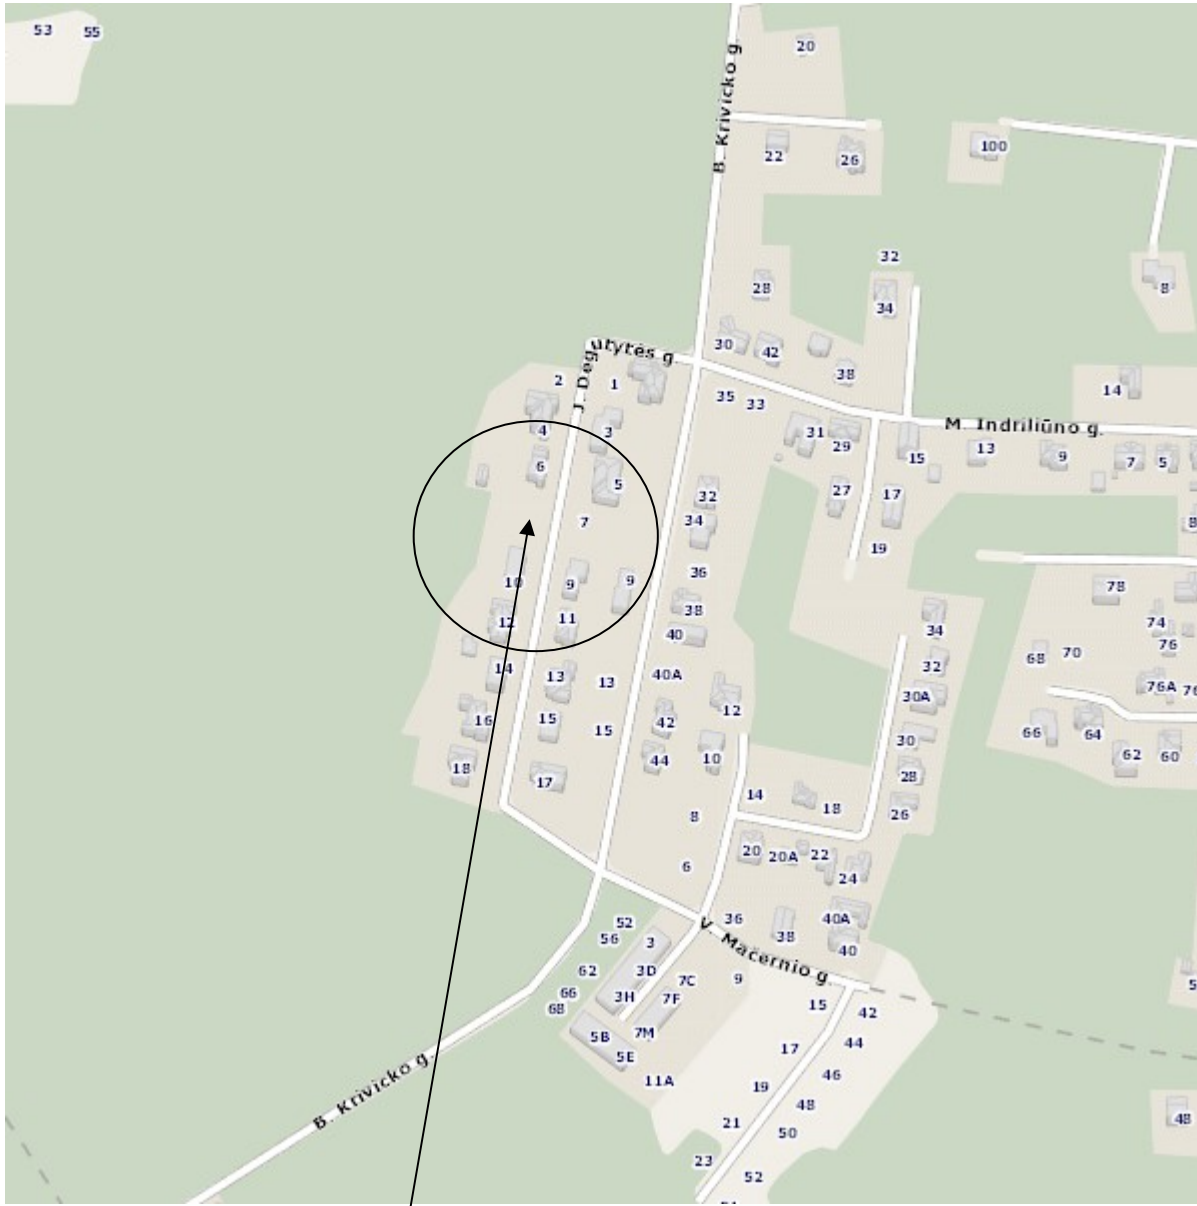


Projektuojamo pastato vieta


| | | |
|---|--|--|
| <p>Objekto nr.: BPP-120</p> | <p>Projekto vadovas: A. Pliuskus AM at.nr. A1211 </p> | <p>Parengimo metai: 2017</p> |
|---|--|--|

| | | |
|--|--------------------------------------|--|
| Objektas: Vienbutis gyvenamas namas. Statybos projektas. Projektiniai pasiūlymai | Adresas: J.Degutytės g.8, Vilnius | Projektavo: BP Projektai, UAB Mokslininkų g.6a, Vilnius |
|--|--------------------------------------|--|


3.5. Ištrauka iš bendrojo plano

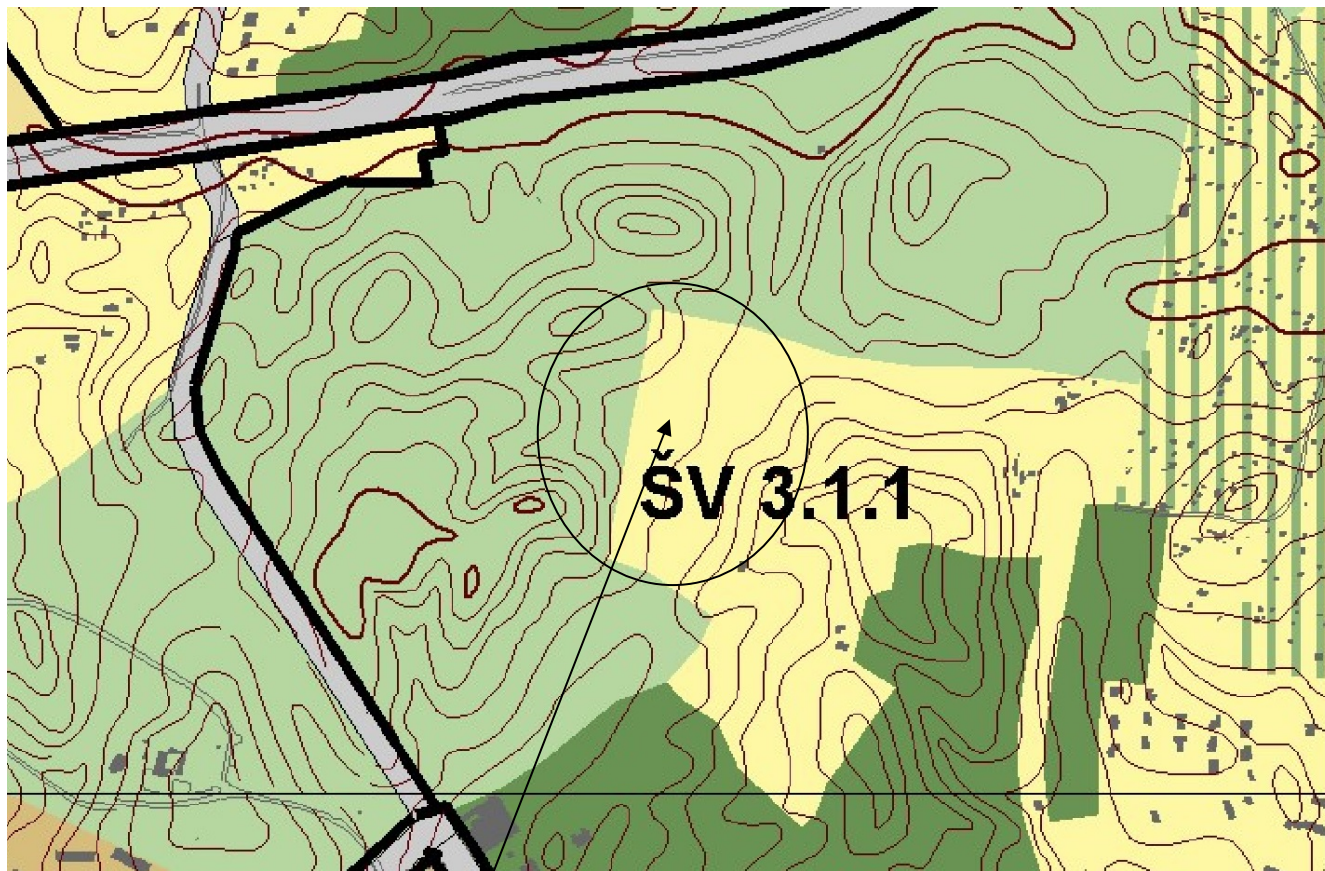

Projektuojamo pastato vieta

| | | |
|--------------------------------|---|---------------------------------|
| Objekto nr.: BPP-120 | Projekto vadovas: A.Pliuskus AM at.nr. A1211  | Parengimo metai: 2017 |
|--------------------------------|---|---------------------------------|


Sklypo išdėstymo schema

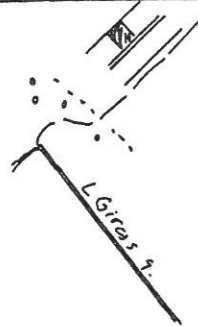

ŽEMĖS SKLYPO PLANAS M 1:500

Sklypo plotas 1800 m²

x=29250
y=26300

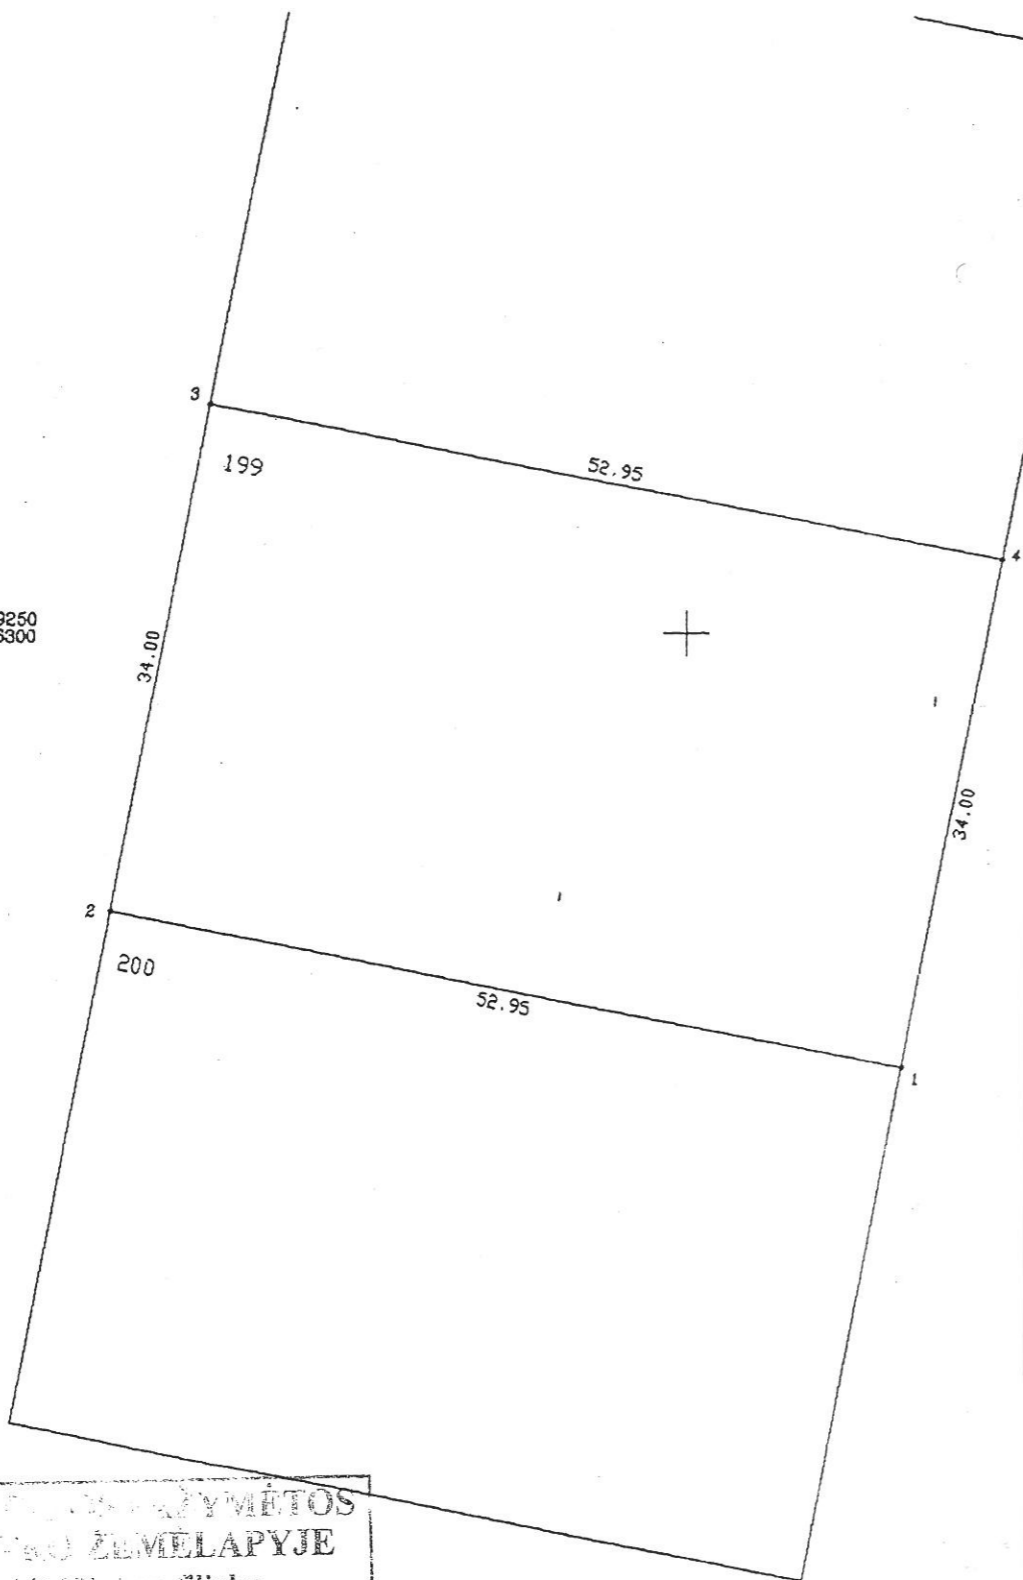

SIKLYPŲ PLANAVIMŲ PAVYKIMŲ ŽEMELAPYJE
 Nr. 3 m 01 mėn 22 d.
 Inžinierius operatorius

| Vardas, pavardė (pavadinimas) | asmens (jmonės) kodas | paršas | data |
|-------------------------------|-----------------------|--------|------------|
| Danila Kristina Gasinska | 44209250850 | Levi | 2002 05 22 |
| | | | |
| | | | |
| | | | |

| | |
|--------------------|------------------------|
| Gatvė, namo Nr. | Visorių g.n,kv.skl.199 |
| Kaimas (miestelis) | |
| Seniūnija | Verkių |
| Miestas (rajonas) | Vilnius |
| Apskritis | Vilniaus |

| | | |
|---------------------------------------|--------|---------|
| Kadastro: vieta | blokas | sklypas |
| Sklypo identifikatorius: 010100080805 | | |

| | |
|-----------|---|
| Gretimybė | gretimo sklypa savininkas (nuomininkas, naudotojas) |
| | |
| | |
| | |
| | |

| EKSPLIKACIJA | bendras plotas m ² | žemės ūkio naud. m ² | miskas m ² | užstatyta teritorija m ² | keliai m ² | vandens m ² | kita žemė m ² |
|---------------------------|-------------------------------|---------------------------------|-----------------------|-------------------------------------|-----------------------|------------------------|--------------------------|
| v., pavardė (pavadinimas) | | | | | | | |
| | | | | | | | |
| | | | | | | | |
| | | | | | | | |


| naudojimo tipas | naudojamas plotas | | | | | | | |
|---------------------------|-------------------|----------------|---------|----------------|------------|----------------|---------|----------------|
| | privati | | | | valstybine | | | |
| | atskirai | | bendrai | | atskirai | | bendrai | |
| v., pavardė (pavadinimas) | ind. | m ² | ind. | m ² | ind. | m ² | ind. | m ² |
| D N Gasinska | | 1800 | | | | | | |
| | | | | | | | | |
| | | | | | | | | |
| | | | | | | | | |

0 05 22

10 06 17 256

Licencijos Nr.211, galioja iki 2002 10 22

| | | | |
|--------------|------------------------|--------|---------|
| pareigos | v., pavardė | paršas | data |
| inž.-geodez. | A.Kunigėlis | | 2002 05 |
| | tel.61-67-98 829881851 | | |
| | | | |

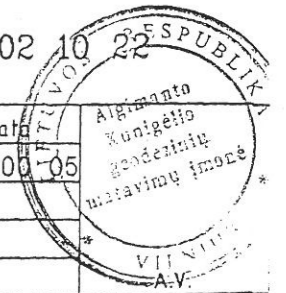

ŽEMĖS SKLYPO PLANAS M 1:500


Sklypo plotas 1800m²

Sklypo identifikatorius:

KOORDINACIŲ ŽINIARAŠTIS

| Koordinacijų sistema vietinė | | | | | | | |
|------------------------------|-------|----------|----------|-------------|-------|---|---|
| Uždavio Nr. | Kodas | X | Y | Uždavio Nr. | Kodas | X | Y |
| 1 | R | 29221.49 | 26364.44 | | | | |
| 2 | R | 29231.32 | 26312.41 | | | | |
| 3 | R | 29264.73 | 26318.71 | | | | |
| 4 | R | 29254.90 | 26370.74 | | | | |

SKLYPO CENTRO KOORDINATĖS

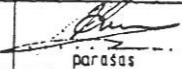
| Koordinacijų sistema | Koordinatės X/Y | Planšetų nomenklatura |
|--|----------------------------|---|
| Sistema, kurioje vykdyti matavimai, Vilniaus-vietinė | X=29243 Y=26338 | 70-C |
| Valstybinė LKS-1994 | X=6068501 Y=579998 | 75/33-0120 |
| Žiniaraštį sudarė: | A. Kunigėlis v. pavardė |  2000 05 parašas data |

Ištrauka iš Lietuvos Respublikos Administracinių teisinių pažeidimų kodekso:

47 straipsnis. Pastovių žemėnaudos riboženklų sunaikinimas arba gadinimas - užtraukia baudą nuo vieno simto iki penkių simtų litų.

48 straipsnis. Geodezinio pagrindo punktu bei marksreiderystės ženklų sunaikinimas arba gadinimas - užtraukia baudą nuo vieno simto iki vieno tūkstančio litų.

sklypo išsidėstymo schema M1:10000

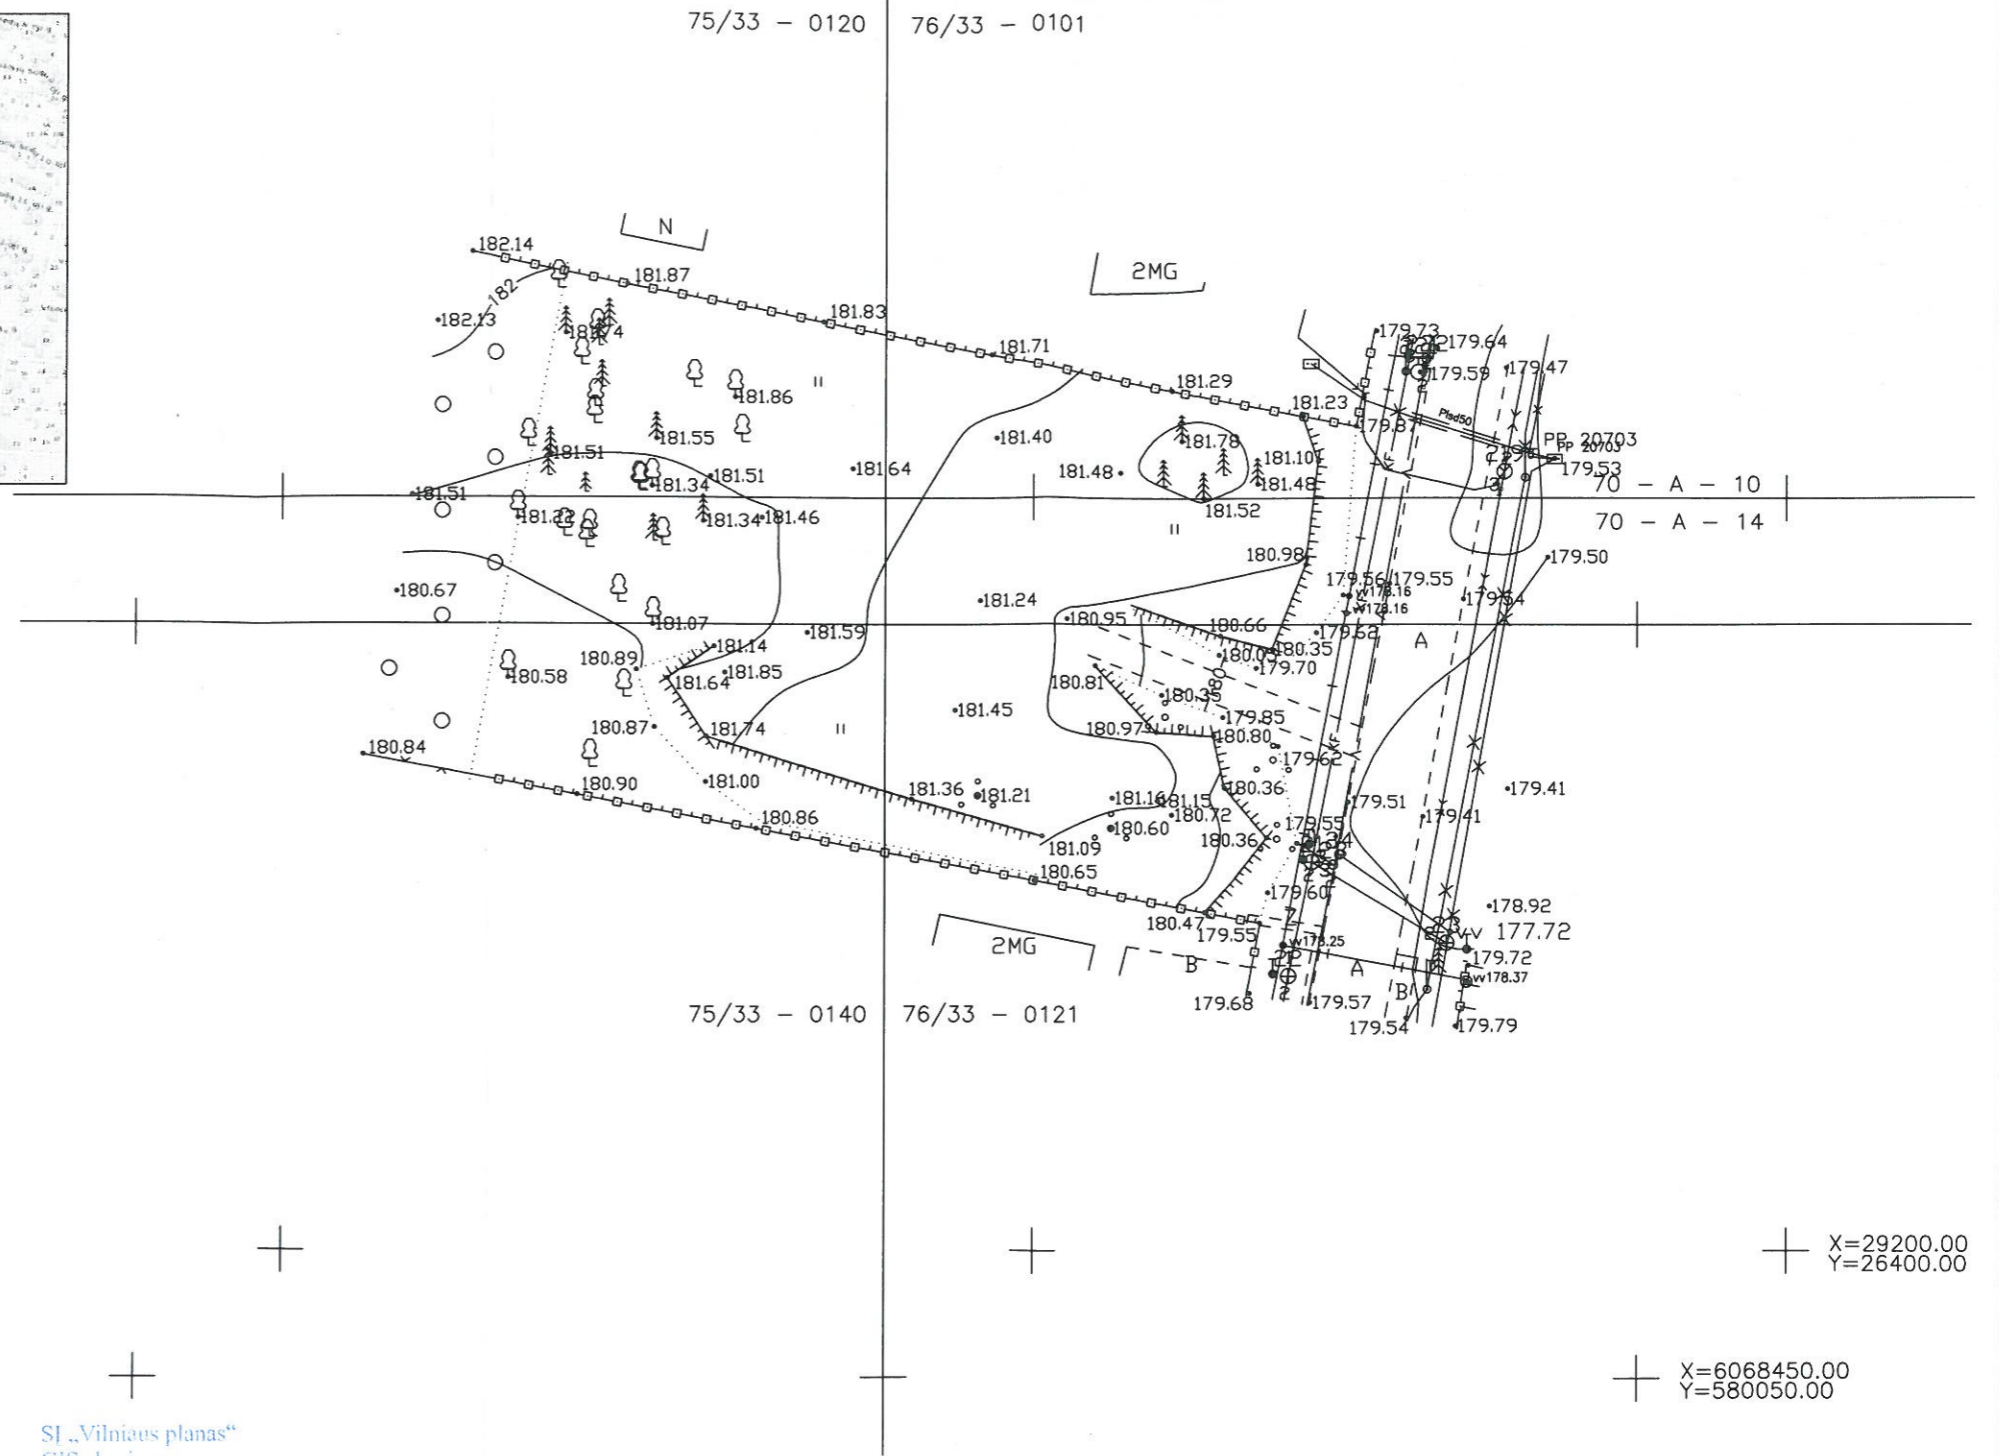

SI „Vilniaus planas“
GIS skyriaus
Geoduomenų bazių analitikė
Dovilė Strazdienė
2017.11.28

Esamos požeminės komunikacijos sutikslintos

| Eil. Nr. | Ištaigos pavadinimas | Sutikslinimo data | Sutikslintojo pareigos pavardė | Parašas | Pastabos |
|----------|--|-------------------|--------------------------------|-------------|----------|
| 1 | Vilniaus MPD | 2017.11.28 | R. B. G. G. G. | [Signature] | |
| 2 | TELIA, AB | 17.11.2017 | L. V. S. S. | [Signature] | |
| 3 | UAB Vilniaus m. gatvių apšv. elektros tinklai | 2017-11-22 | V. P. S. S. | [Signature] | |
| 4 | AB "Energijos skirstymo operatorius" Reg. Nr. 8935 | 2017.11.21 | M. T. S. S. | [Signature] | |
| 5 | UAB "Vilniaus viešasis transportas" | | R. P. S. S. | [Signature] | |
| 6 | LITGRID AB Reg. Nr. 4263 | 17.11.2017 | S. V. S. S. | [Signature] | |
| 7 | AB "Vilniaus šilumos tinklai" | 2017.11.20 | L. A. S. S. | [Signature] | |
| 8 | UAB "Skaidula" | 17.11.2017 | S. P. S. S. | [Signature] | |

inž. geodezininkas Andžej Klenovskij
individualios veiklos vykdymo pažymos Nr. 028805
tel. nr. +37066379090 el. paštas: matavimai@hotmail.lt




| | | | |
|---------------|--|------------|-------------|
| pareigos | v. pavardė | | |
| geodezininkas | A. Klenovskij Kval. paž. Nr. 1GKV-721 | 2017.11.28 | [Signature] |

UŽSAKOVAS
OBJEKTAS



Topografinė nuotrauka M 1:500
Vilniaus m. Verkių sen. I. Degutytės g. 8
Lapų skaičius Lapo Nr. Koordinacių sistema - LKS-94
1 1 Aukščių sistema - LAS07

BREZINIU SARASAS

| Lapas | Brezinys | Formatas | Pastabos |
|-------|---|----------|----------|
| 1 | BREZINIU SARASAS | A4 P | |
| 2 | Sklypo dangu ir pastato prirrisimo planas | A3 L | |
| 3 | 1A PLANAS | A3 L | |
| 4 | 2A PLANAS | A3 L | |
| 5 | Fasadai t.a. 1-5, A-F | A3 L | |
| 6 | Fasadai 5-1, F-A | A3 L | |
| 7 | Pjuviai 1-1, 2-2 | A3 L | |
| 8 | Pastato vizualizacija su aplinka 1 | A3 L | |
| 9 | Pastato vizualizacija su aplinka 2 | A3 L | |

| | | | | | | | |
|---|---|------------|---|---|-------------------------------|---|------------|
|  | | | | Projektuotojas: BP Projektai, UAB, Maironio g.21, Vilnius Įm.k. 302637080, pvm k. LT 100006212214 tel. +37065555224. +37061127272 e-mail: ap@bppprojektai.lt, nb@bppprojektai.lt | | Objektas: Vienbutis gyvenamasis namas, I.Degutytes g8. Statybos projektas Projektiniai pasiūlymai | |
| A 1211 | PV | A.Pliuskus |  | 2017.11.26 | Brėžinys: BREZINIU SARASAS | | |
| A 1287 | Arch | N.Budrikas |  | 2017.11.26 | | | |
| | | | | | Brėžinio nr.: PP.BR-1 | | laida |
| | | | | | Objekto nr.: BPP-108-PP | | lapas 1 |
| LT | Užsakovas I.Bilinskas, G.Bilinskiene | | | | | | lapų |

101/8:831

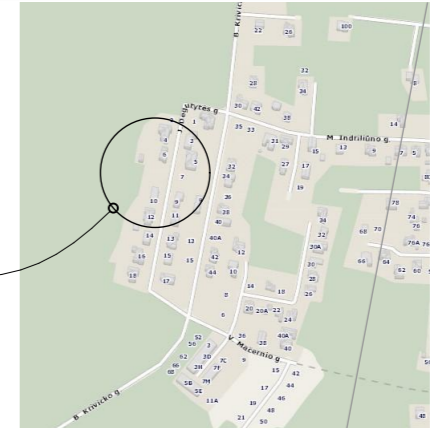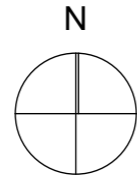


Situacijos schema

objekto vieta

Sklypo ekspilkacija:
 01. Projektuojamas vienbutis gyvenamas namas
 02. projektuojamas pagalbinis ūkio pastatas
 03. Projektuojamas įvažiavimas ir kiemas
 04. Aplinkiniai pastatai

| Pagrindiniai rodikliai | | |
|--------------------------------|----------------|--------|
| Sklypas | mat.vnt. | kiekis |
| Sklypo plotas | m ² | 1800.0 |
| Sklypo užstatymo plotas | m ² | 296.0 |
| Sklypo užstatymo tankumas | % | 16.4 |
| Sklypo užstatymo intensyvumas | % | 19.7 |
| Apželdintas žemės plotas | % | 65 |
| Automobilių stovėjimo skaičius | vt. | 6 |
| Pastatai (gyvenamieji) | | |
| Vienbutis gyvenamas namas | mat.vnt. | kiekis |
| Bendras plotas | m ² | 314.0 |
| Naudingas plotas | m ² | 272.0 |
| Rūsio plotas | m ² | - |
| Garažo plotas | m ² | 42.0 |
| Pastato tūris | m ³ | 1470.0 |
| Aukštų skaičius | vnt. | 2 |
| Pastato aukštis | m | 9.8 |
| Butų skaičius | vnt. | 1 |
| Pastatai (negyvenamieji) | | |
| pagalbinio ūkio pastatas | mat.vnt. | kiekis |
| Bendras plotas | m ² | 40.0 |
| Aukštų skaičius | vnt. | 1 |
| Pastato aukštis | m | 5.2 |


| sutartiniai žymėjimai | | |
|-----------------------|--|--------|
| Žym. | Pavadinimas | kiekis |
| | Trinkelės GT-19-6B (nat.akmuo 501) sviesti | - |
| | Pilies grindinys GT-21-6 (nat.akmuo 503) tamsi | - |
| | Veja | - |
| | Sklypo riba | - |
| | Pagrindiniai ūėjimai pastatus | - |
| | Įvažiavimas sklypą | - |

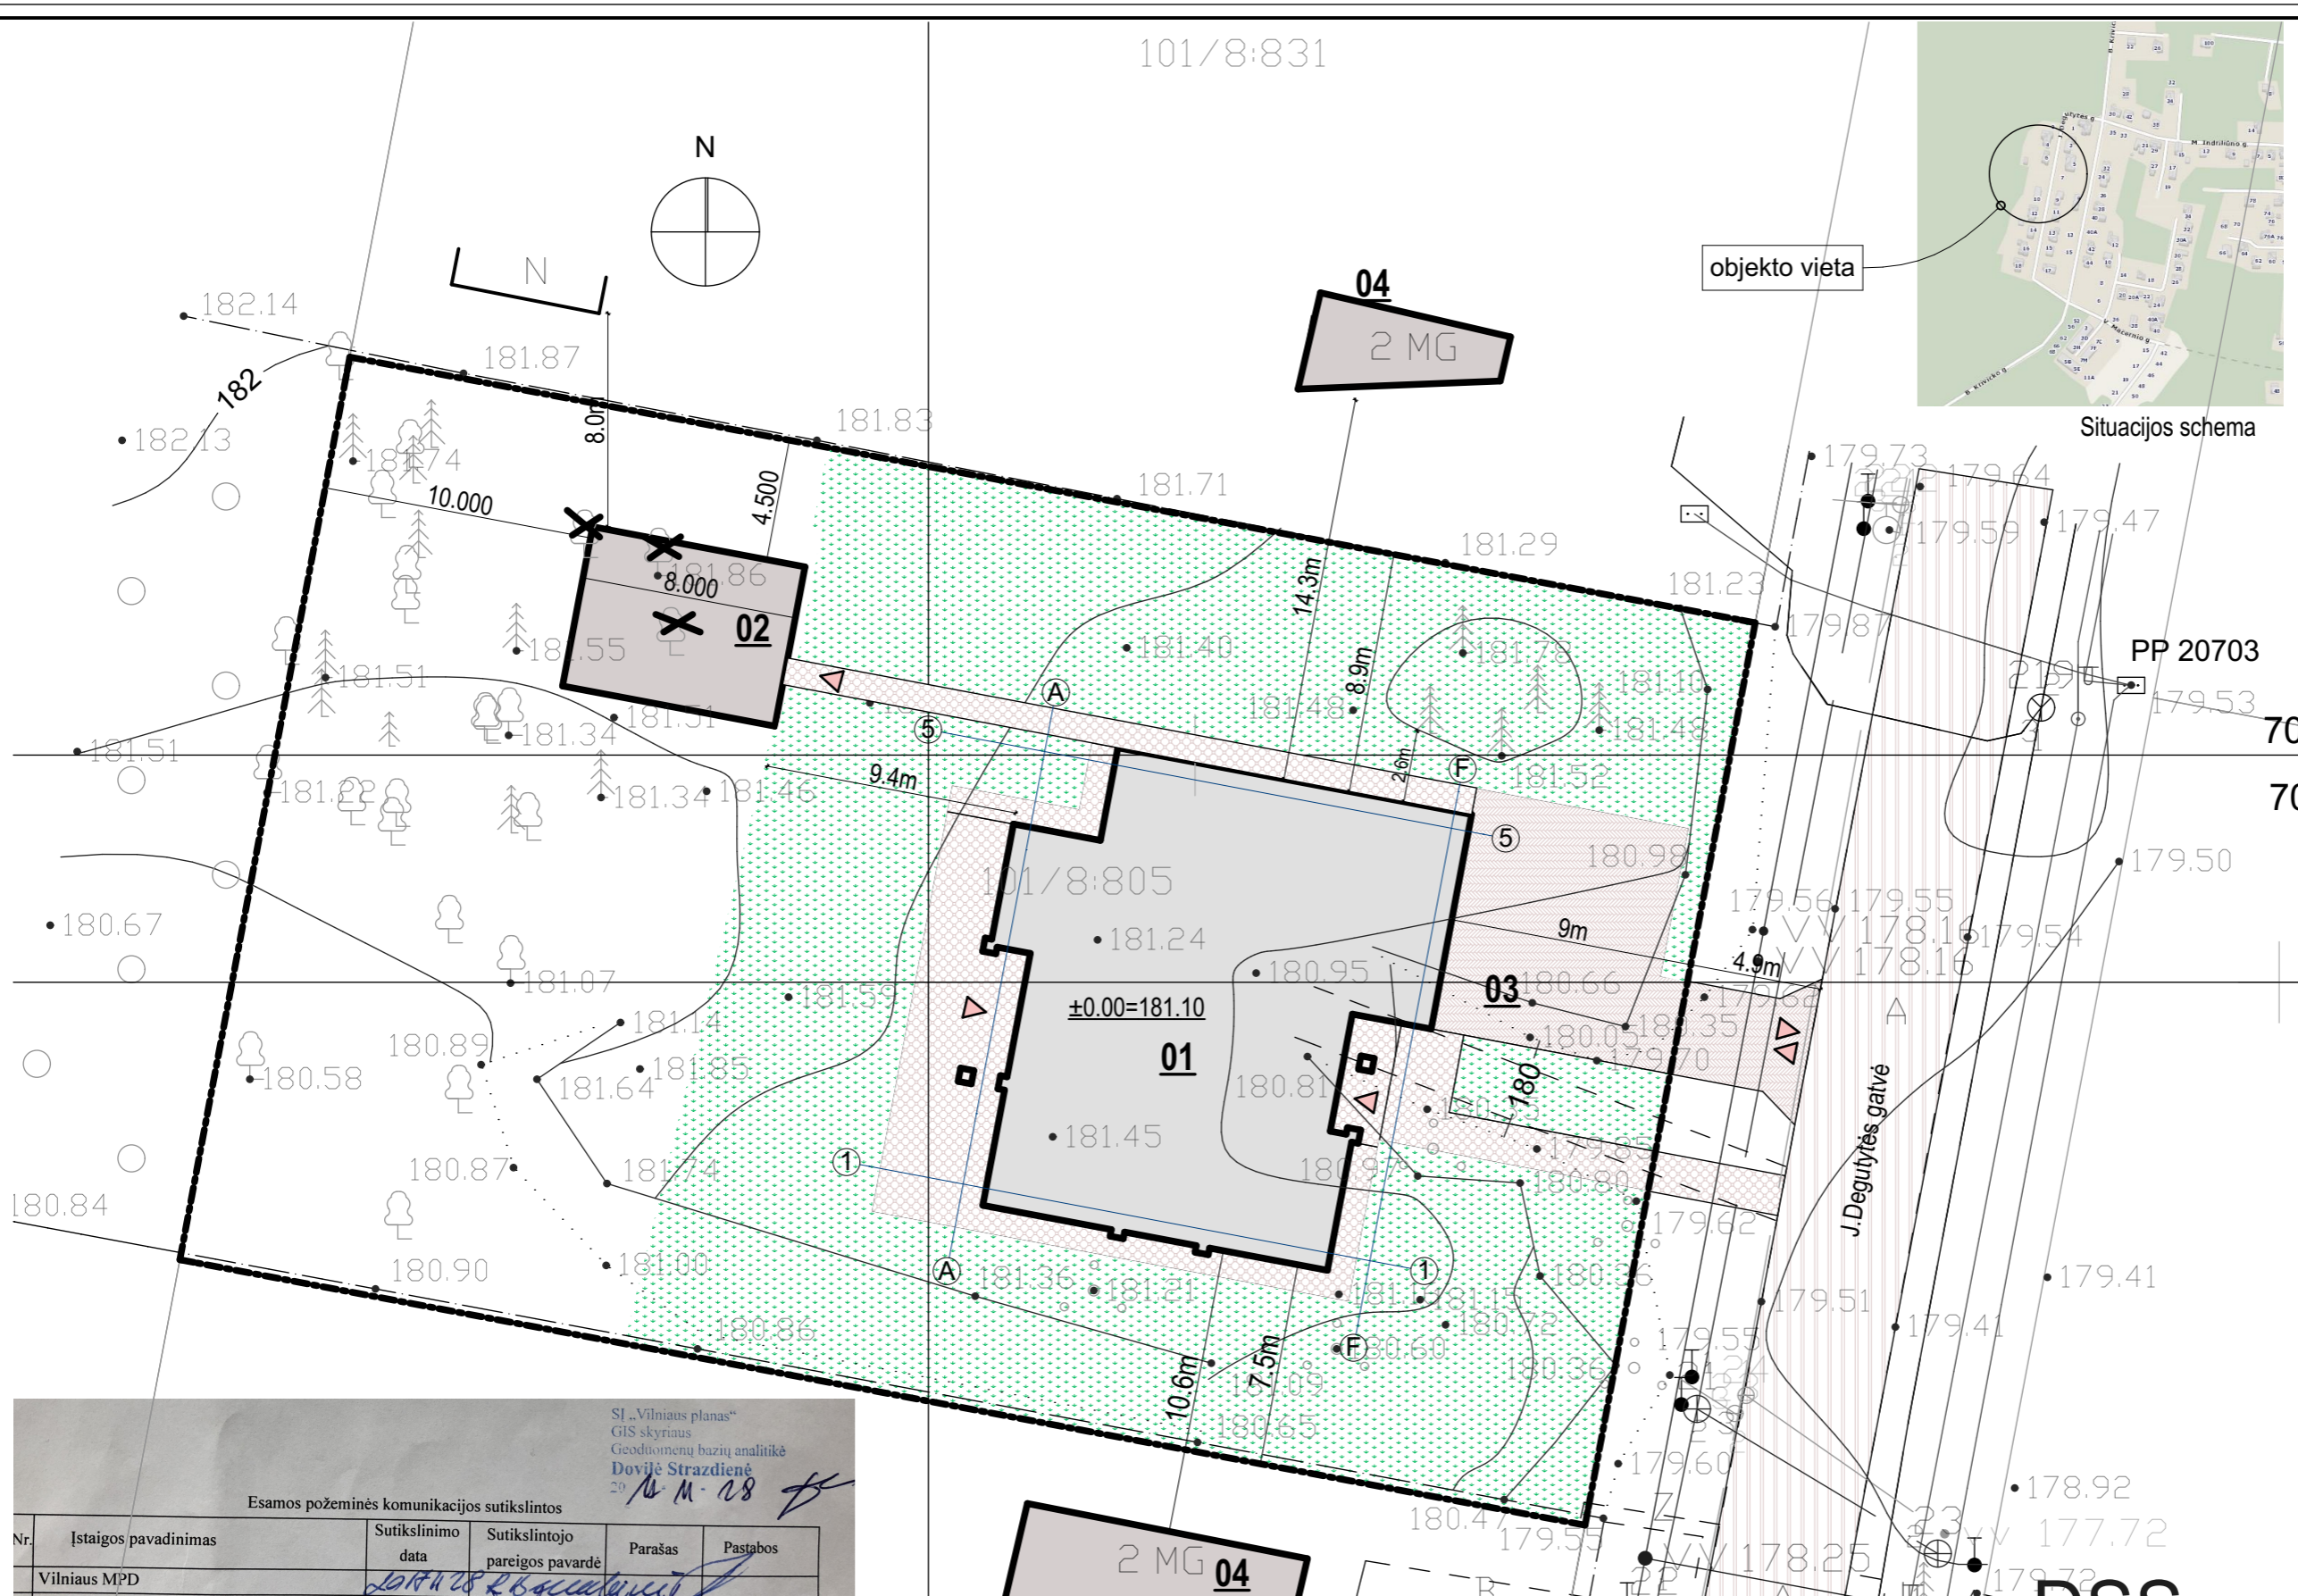

SI „Vilniaus planas“
 GIS skyriaus
 Geodimenu baziu analitike
 Dovile Straziene
 2018.11.28


Esamos požeminės komunikacijos sutikslintos

| Nr. | Įstaigos pavadinimas | Sutikslinimo data | Sutikslintojo pareigos pavardė | Parašas | Pastabos |
|-----|---|-------------------|--------------------------------|---------|-------------|
| | Vilniaus MPD | 2017.11.28 | R. Balciauskas | | |
| | TELIA, AB | 17.11.20 | L. Vrublevicius | | |
| | UAB Vilniaus m. gatvių apšv. elektros tinklai | 2017.11.22 | V. Pasilina | | |
| | AB "Energinis skirstymo operatorius" | 2017.11.21 | M. Tadejuskas | | |
| | UAB "Vilniaus viešasis transportas" | 2017.11.21 | R. Radvilaika | | 1533 - 0140 |
| | LITGRID AB Reg. Nr. 4263 | 17.11.21 | S. Veid | | |
| | AB "Vilniaus šilumos tinklai" | 2017.11.20 | L. Arciskis | | |
| | UAB "Skaidula" | 17.11.22 | S. Pachorcas | | |

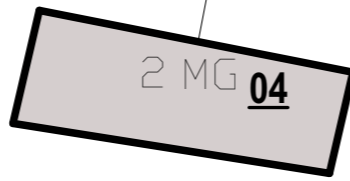

76/33 - 0121

| | | | |
|---|------|--|------------|
| Projektuotojas: BP Projektai, UAB, Maironio g.21, Vilnius Įm.k. 302637080, pvm k. LT 100006212214 tel. +37065555224, +37061127272 e-mail: ap@bprojeantai.lt, nb@bprojeantai.lt | | Objektas: Vienbutis gyvenamasis namas, I. Degutytes g8. Statybos projektas Projektiniai pasiūlymai | |
| A 1211 | PV | A. Pluskus | 2017.11.28 |
| A 1287 | Arch | N. Budrikas | 2017.11.28 |
| Užsakovas: I. Bilinskas, G. Bilinskiene | | Objekto nr.: BPP-120-PP | |
| LT | | lapas lapų | |
| | | 2 | |

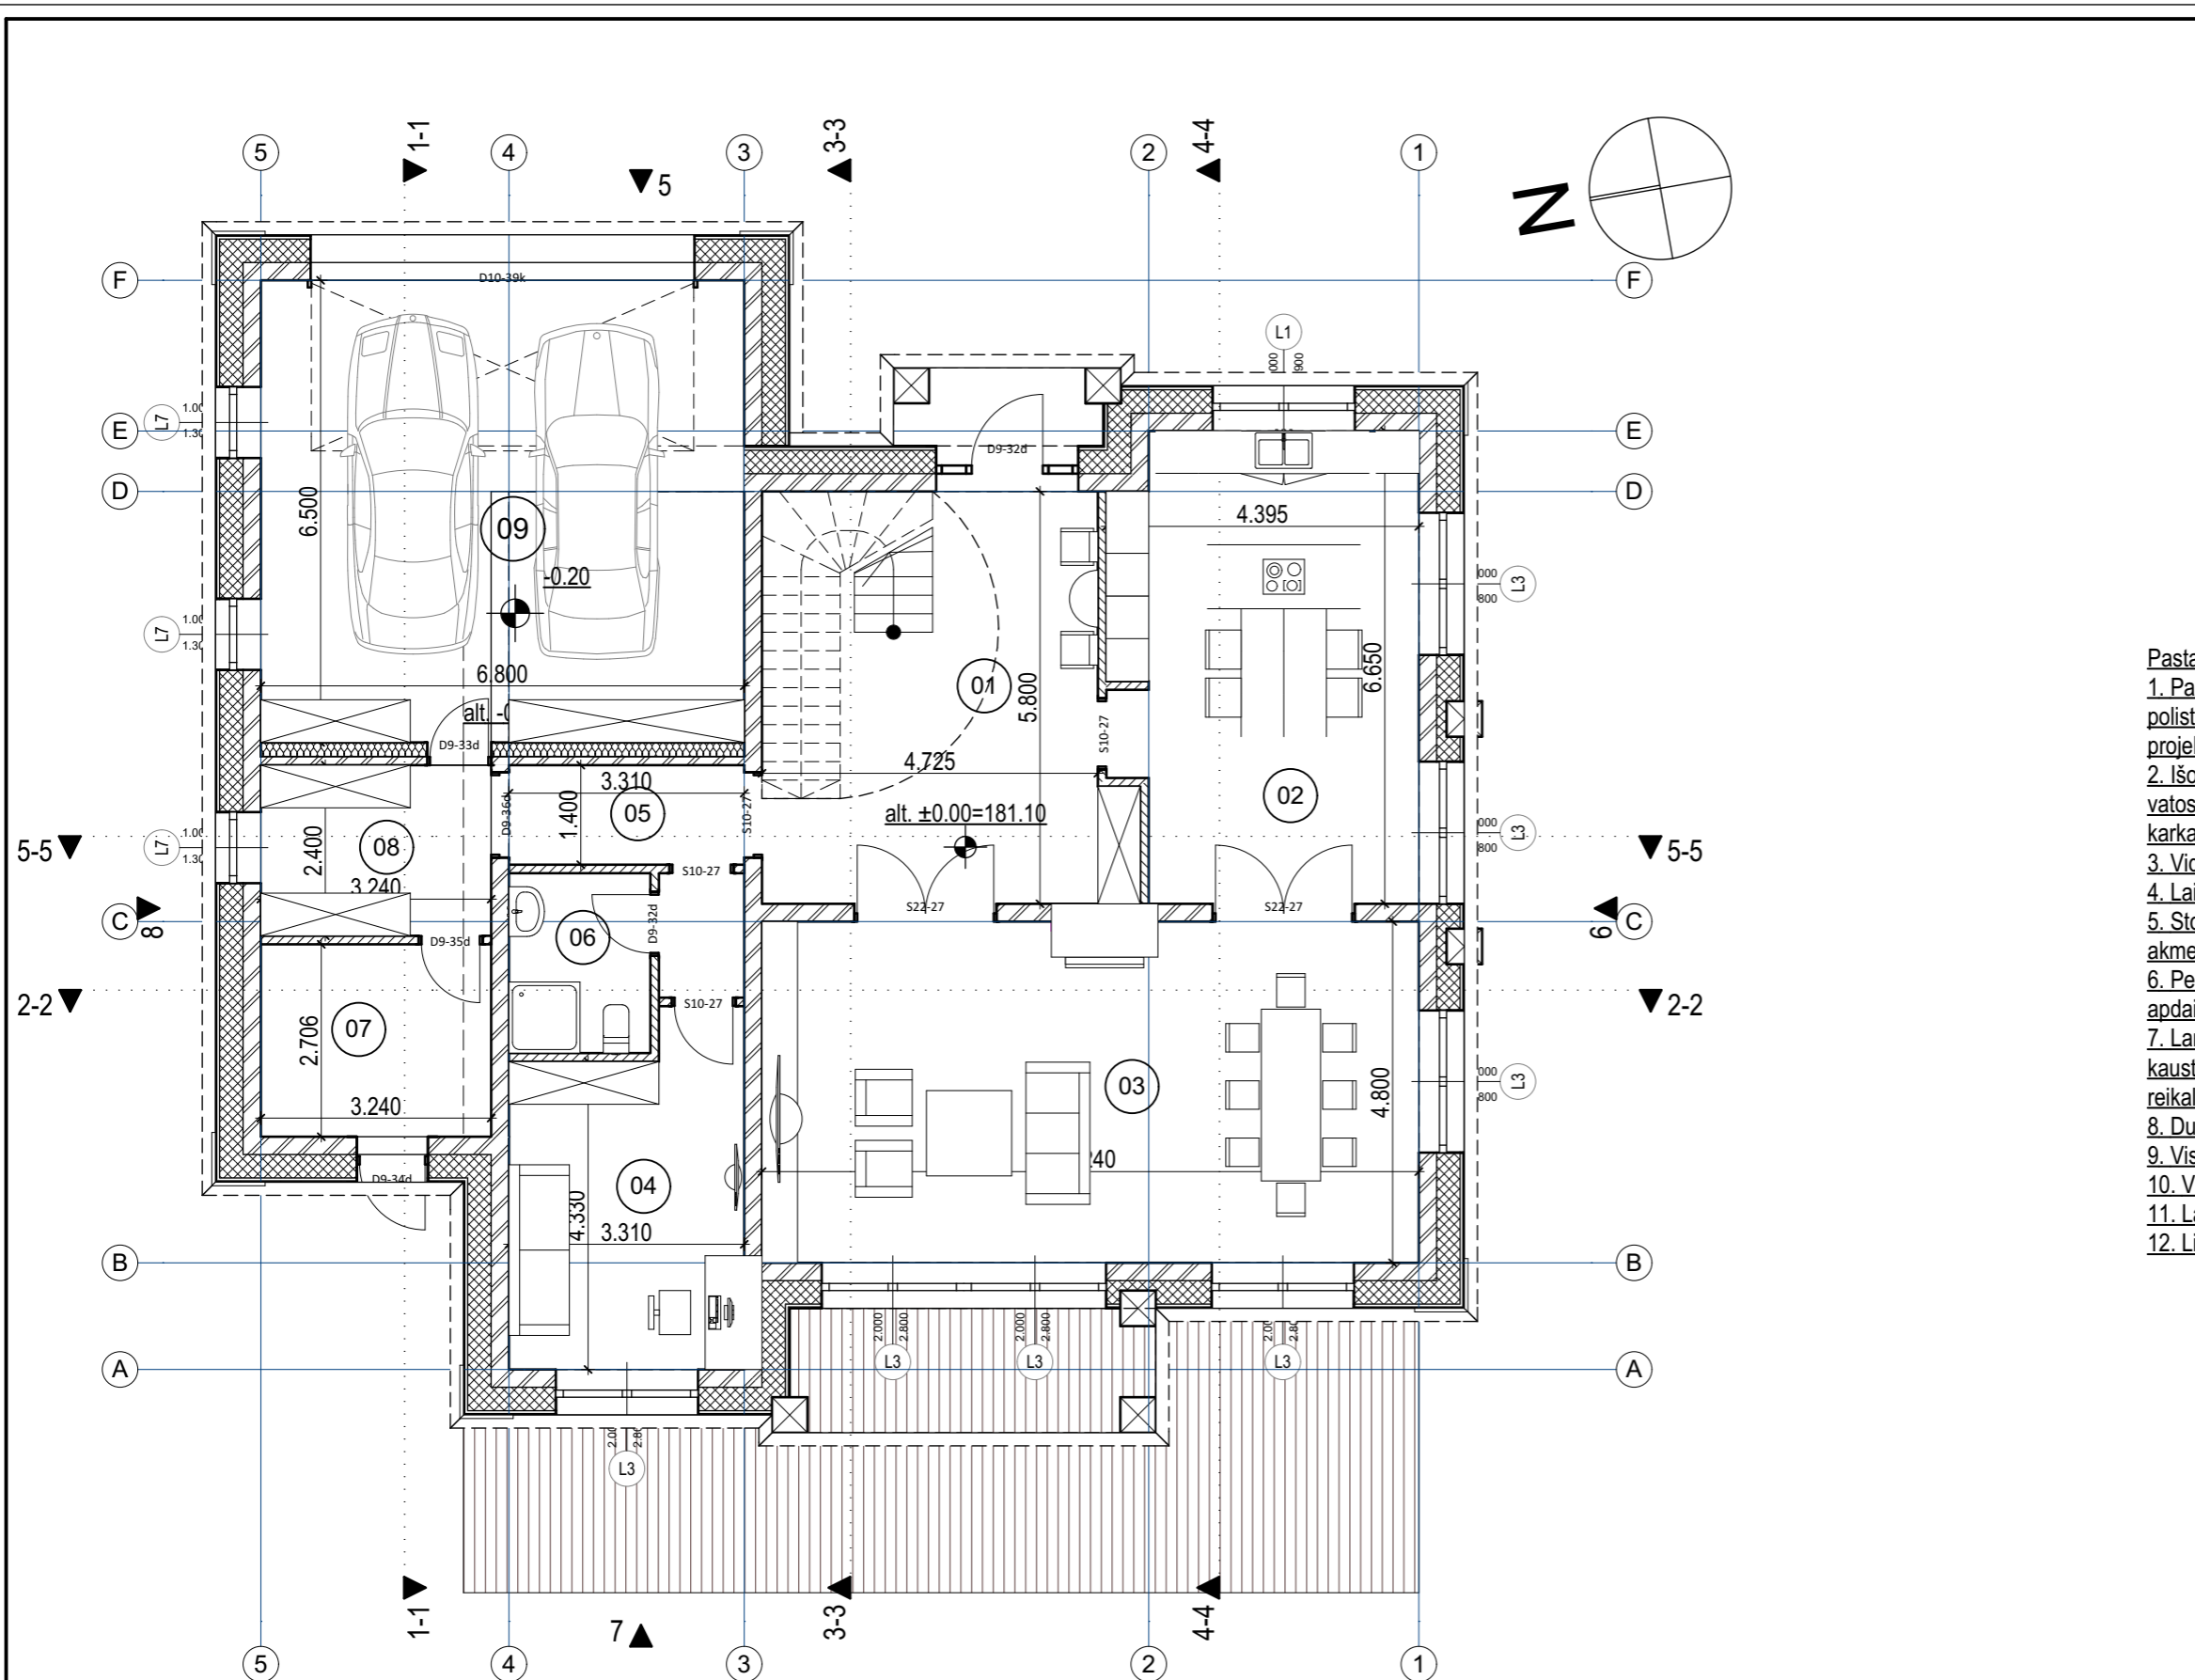


0. 1 A. PLANAS 1:100

| 1a planas | | |
|-----------|---------------------|-----------------------|
| Nr. | Pavadinimas | Plotas |
| 01 | holas | 26,21 |
| 02 | virtuve | 27,67 |
| 03 | svetaine-valgomasis | 44,35 |
| 04 | kabinetas | 15,27 |
| 05 | holas | 6,88 |
| 06 | wc+dusas | 5,03 |
| 07 | katiline | 8,77 |
| 08 | drabuzine | 7,78 |
| 09 | garazas | 44,20 |
| | | 186,16 m ² |

| | | |
|--|--|-----------------------|
| | | 313,38 m ² |
|--|--|-----------------------|

- Pastaba:**
- Pamatai g/b monolitiniai poliniai su g/b monolitiniu rostverku. Apšiltinti putų polistirolo, apdaila - natūralus akmuo (2cm) ant metalinio karkaso. Žiūr. projekto SK dalis ir SA dalies detalizacija.
 - Išorinės sienos - 25 cm silikatinių plytų mūras. Apšiltinimas 33 cm akmens vatos sluoksnis, oro tarpas 2 cm natūralus akmuo ant metalinio karkaso. Žiūr. projekto SK dalis ir SA dalies detalizacija.
 - Vidaus pertvaros - 198*340*120 mm ARKO M12 tipo silikatiniai blokėliai.
 - Laiptai - g/b monolitiniai, medinės 4 cm pakopos.
 - Stogas - medinis karkasas, akmens vatos apšiltinimas, apdaila - natūralus akmuo - skalūno plokštelės.
 - Perdangos g/b monolitinės, akmens vatos apšiltinimo-akustinis sluoksnis, apdaila - medinės parketlentės, keraminės - natūralus akmuo plytelės.
 - Langai-išorės durys - medinio klijuoto rėmo su dvigubu stiklo paketu. Išorė - kaustymas aliuminiu. Langai turi atitikti "A" energinei klasei keliamus reikalavimus.
 - Durys EI-45 pertvarose EW-30-C0 klasės.
 - Visi išmatavimai duoti milimetrais, altitudės metrais jei nenurodyta kitaip.
 - Visus išmatavimus tikslinti vietoje.
 - Lauko palangės - natūralus akmuo, vidinės-medinės.
 - Lietaus nuvedimo sistema - plieniniai latakai ir lietvamzdžiai.

| | | | | | | |
|----|--|--------------------------|------|---|------------------------|------------|
| | Projektuotojas: BPP Projektai, UAB, Maironio g.21, Vilnius Įm.k. 302637080, pvm k. LT 100006212214 tel. +37065555224, +37061127272 e-mail: ap@bppprojektai.lt, nb@bppprojektai.lt | | | Objektas: Vienbutis gyvenamasis namas, I.Degutytes g8. Statybos projektas Projektiniai pasiūlymai | | |
| | A 1211 PV A 1287 Arch | A.Pliuskus N.Budrikas | | 2017.11.26 2017.11.26 | Brėžinys: 1A PLANAS | |
| | | | | Brėžinio nr.: PP.BR-3 | | laida |
| LT | Užsakovas I.Bilinskas, G.Bilinskiene | | | Objekto nr.: BPP-120-PP | | lapas 3 |

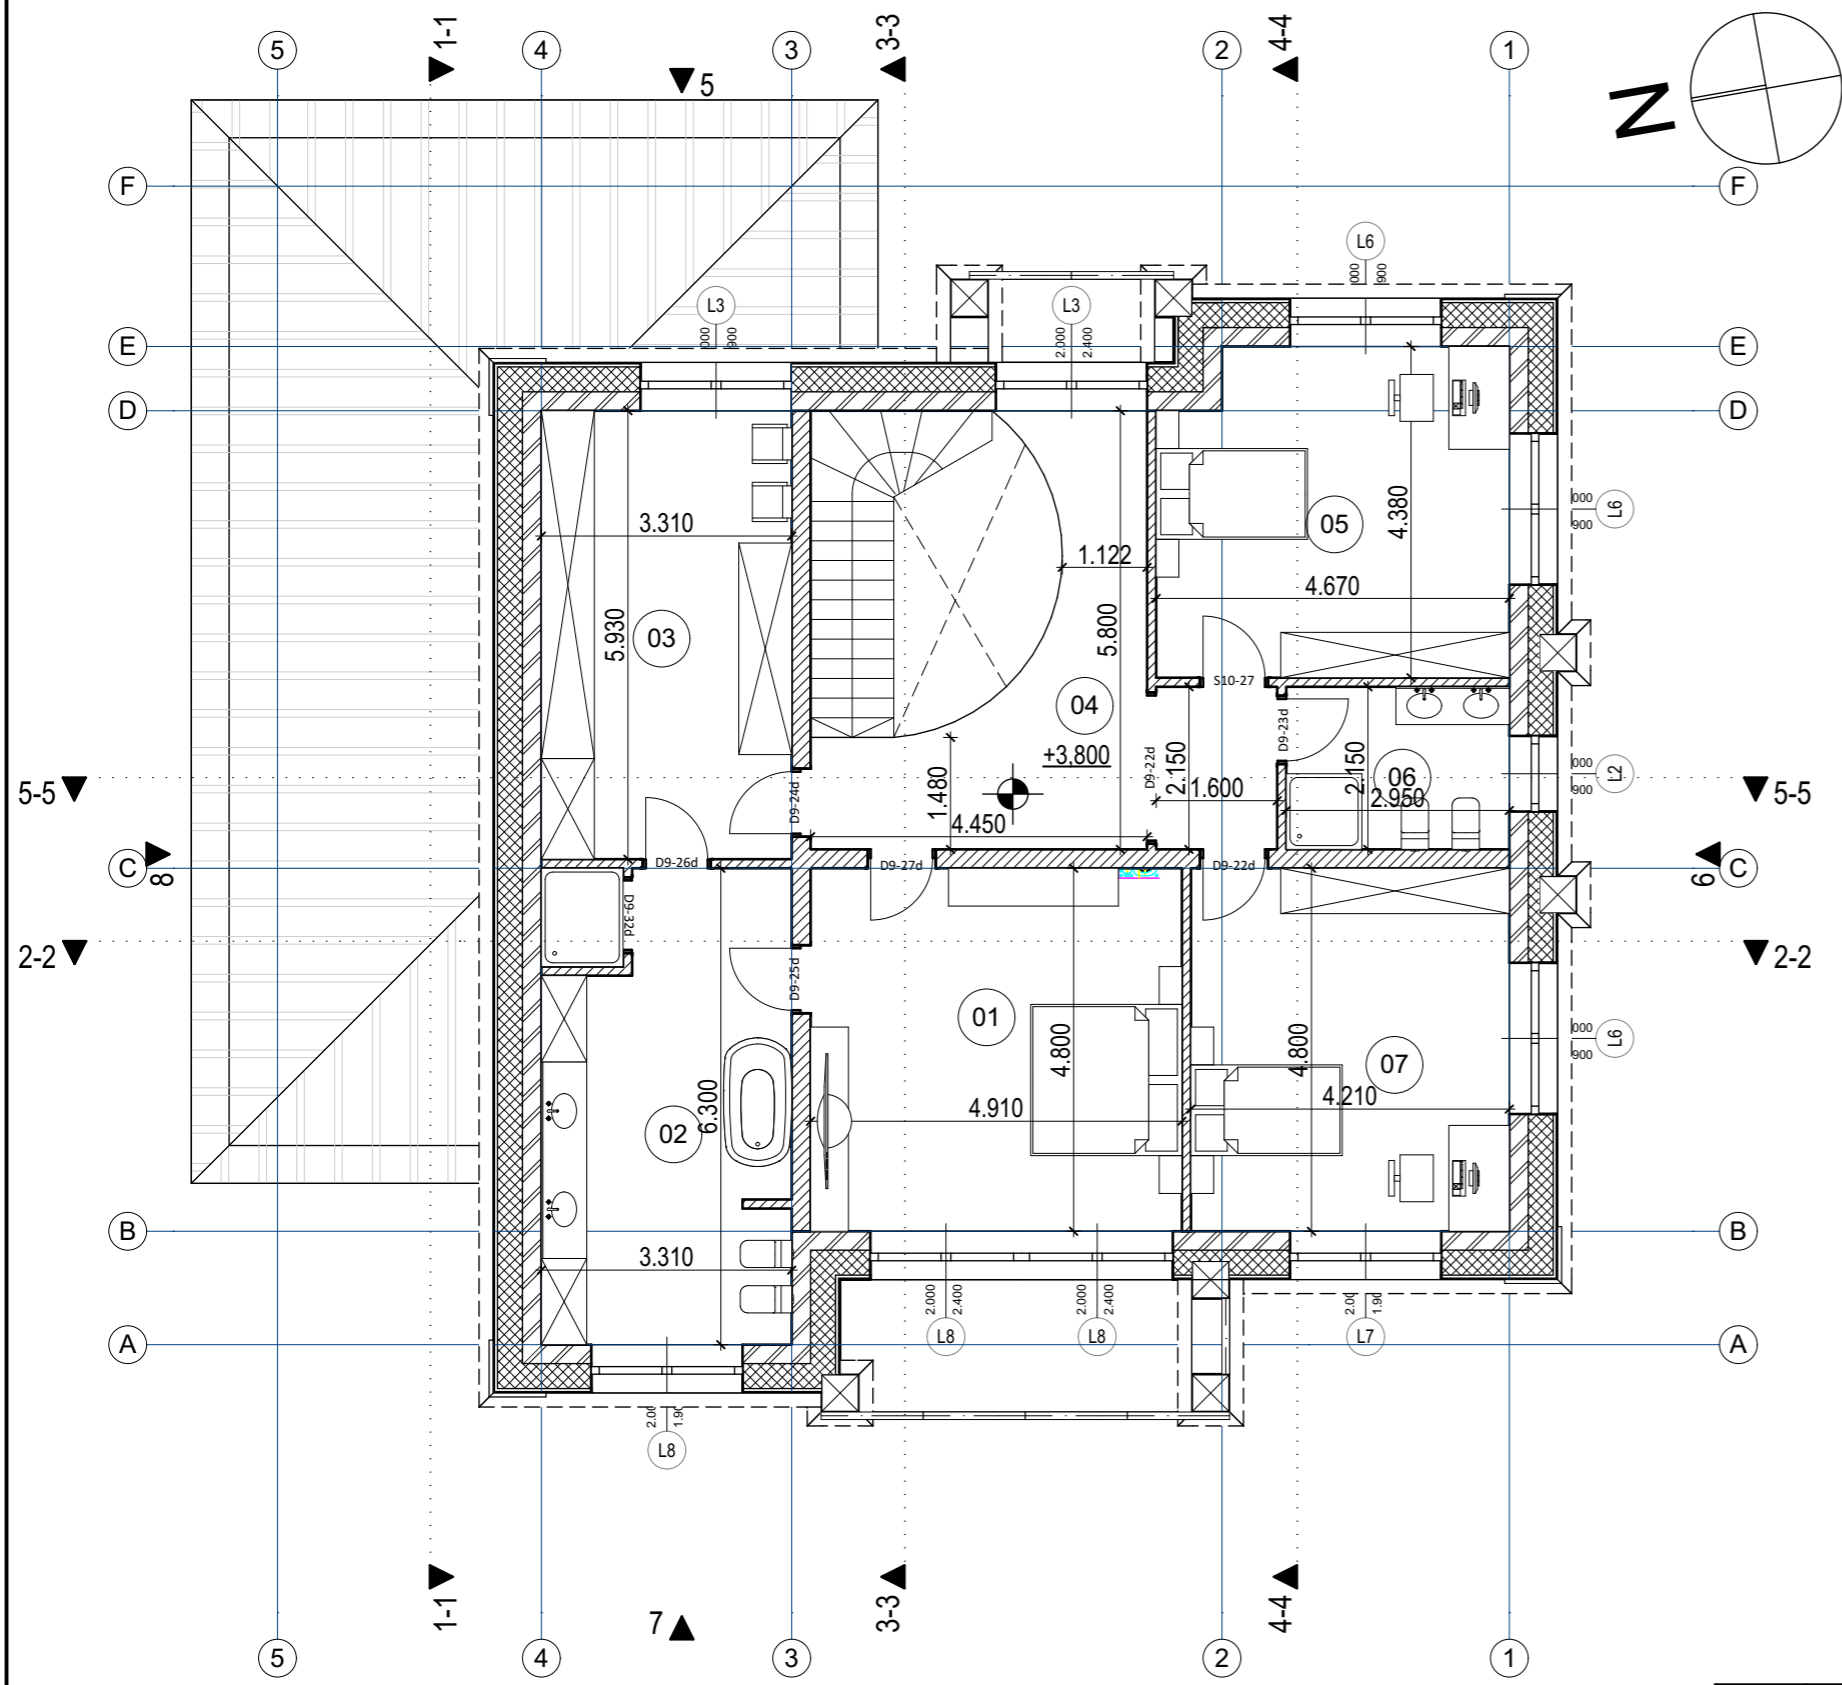


1. 2 A. PLANAS 1:100


| 2 a. planas | | |
|-------------|-----------------|-----------------------|
| Nr. | Pavadinimas | Plotas |
| 01 | miegamasis | 23,57 |
| 02 | vonios kambarys | 20,85 |
| 03 | drabuzine | 19,63 |
| 04 | holas | 16,90 |
| 05 | kambarys | 19,72 |
| 06 | vonios kambarys | 6,34 |
| 07 | kambarys | 20,21 |
| | | 127,22 m ² |



313,38 m²




- Pastaba:**
- Pamatai g/b monolitiniai poliniai su g/b monolitiniu rostverku. Apšiltinti putų polistiroliu, apdaila - natūralus akmuo (2cm) ant metalinio karkaso. Žiūr. projekto SK dalis ir SA dalies detalizacija.
 - Išorinės sienos - 25 cm silikatinių plytų mūras. Apšiltinimas 33 cm akmens vatos sluoksnis, oro tarpas 2 cm natūralaus akmens apdaila ant metalinio karkaso. Žiūr. projekto SK dalis ir SA dalies detalizacija.
 - Vidaus pertvaros - 198*340*120 mm ARKO M12 tipo silikatiniai blokeliai.
 - Laiptai - g/b monolitiniai, medinės 4 cm pakopos.
 - Stogas - medinis karkasas, akmens vatos apšiltinimas, apdaila - natūralaus akmens - skalūno plokštelės.
 - Perdangos g/b monolitinės, akmens vatos apšiltinimo-akustinis sluoksnis, apdaila - medinės parketlentės, keraminės - natūralaus akmens plytelės.
 - Langai-išorės durys - medinio klijuoto rėmo su dvigubu stiklo paketu. Išorė - kaustymas aliuminiu. Langai turi atitikti "A" energinei klasei keliamus reikalavimus.
 - Durys EI-45 pertvarose EW-30-C0 klasės.
 - Visi išmatavimai duoti milimetrais, altitudės metrais jei nenurodyta kitaip.
 - Visus išmatavimus tikslinti vietoje.
 - Lauko palangės - natūralaus akmens, vidinės-medinės.
 - Lietaus nuvedimo sistema - plieniniai latakai ir lietvamzdžiai.


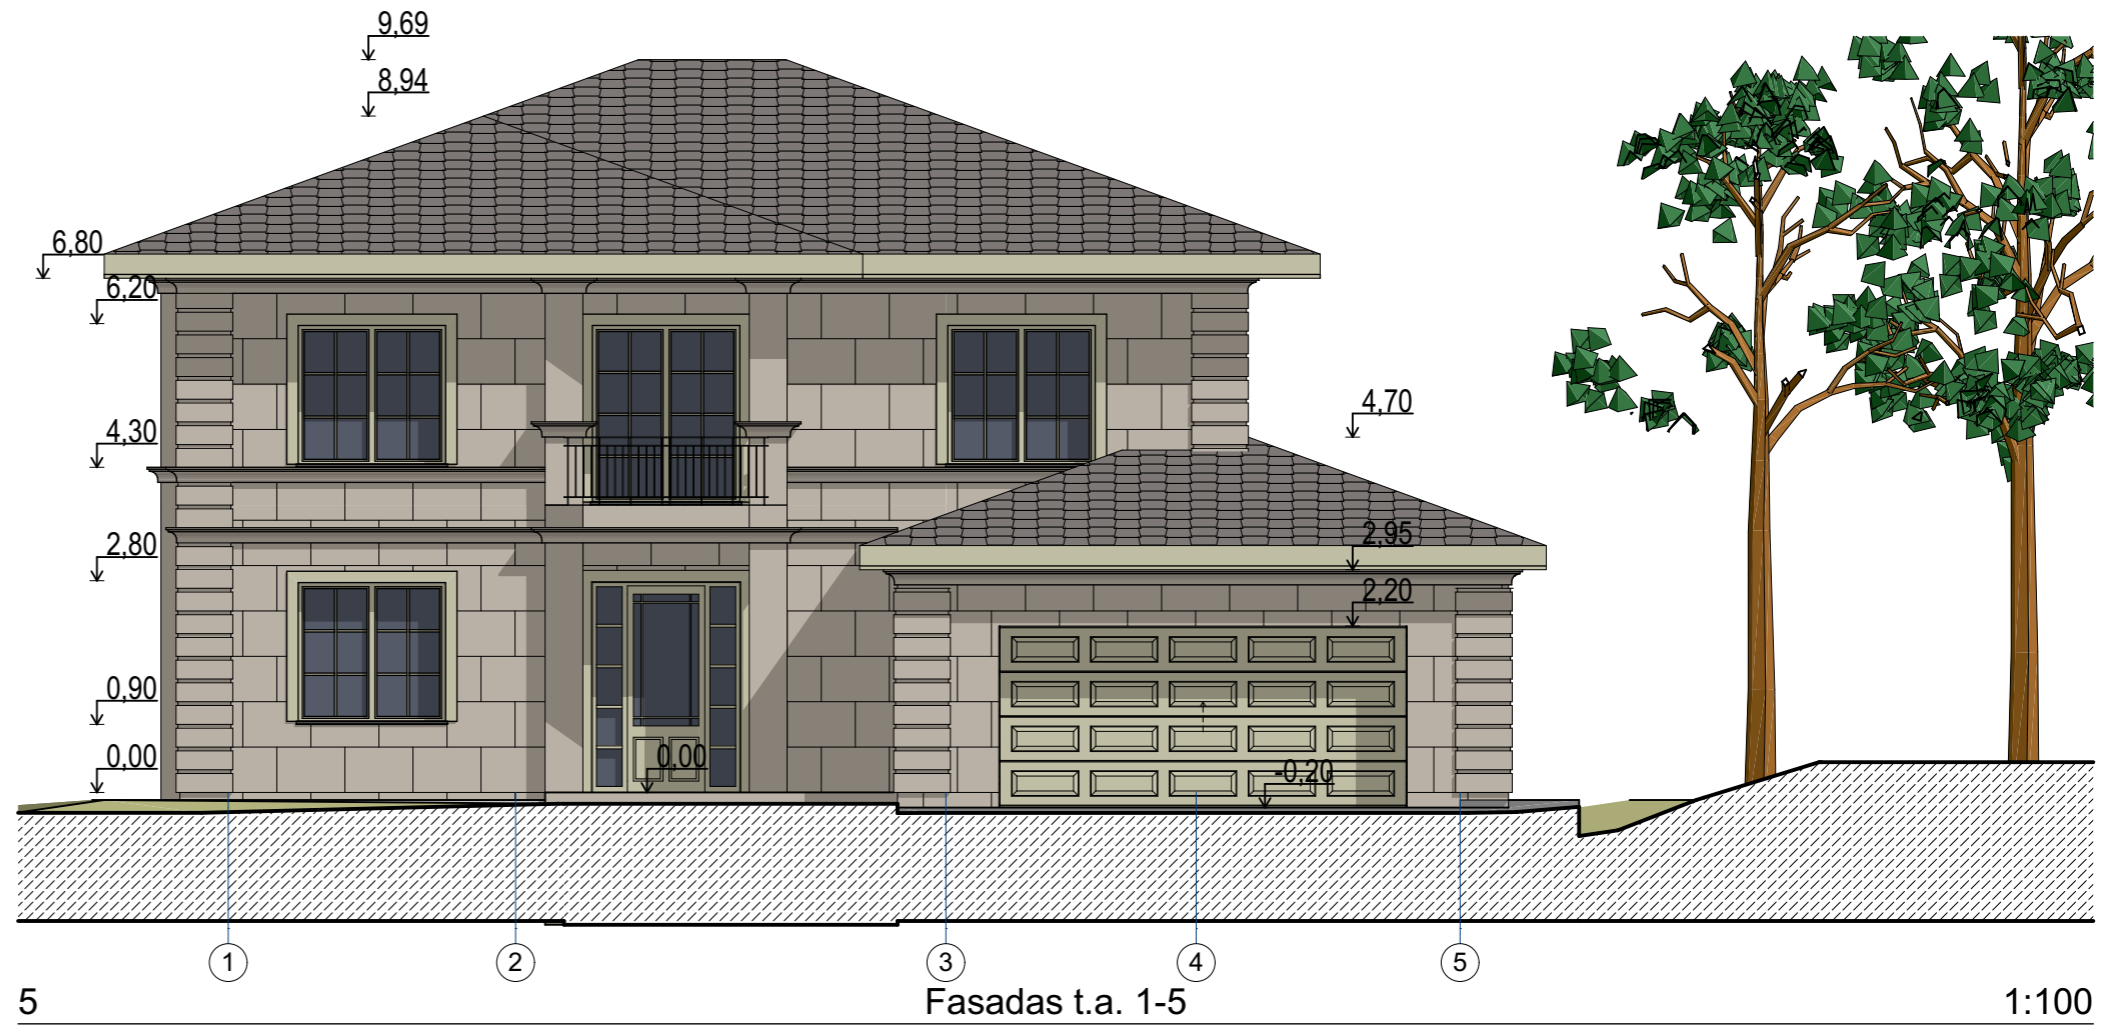
| | | | | | | |
|----|---|------|----------------------------|---|------------|--|
| | Projektuotojas: BPP Projektai, UAB, Maironio g.21, Vilnius Įm.k. 302637080, pvm k. LT 100006212214 tel. +3706555224, +37061127272 e-mail: ap@bppprojektai.lt, nb@bppprojektai.lt | | | Objektas: Vienbutis gyvenamasis namas, I.Degutytes g8. Statybos projektas Projektiniai pasiūlymai | | |
| | A 1211 PV A.Pliuskus A 1287 Arch N.Budrikas | | 2017.11.26 2017.11.26 | Brėžinys: 2A PLANAS | | |
| | | | Brėžinio nr.: PP.BR-4 | | laida | |
| LT | Užsakovas I.Bilinskas, G.Bilinskiene | | Objekto nr.: BPP-120-PP | | lapas 4 | |

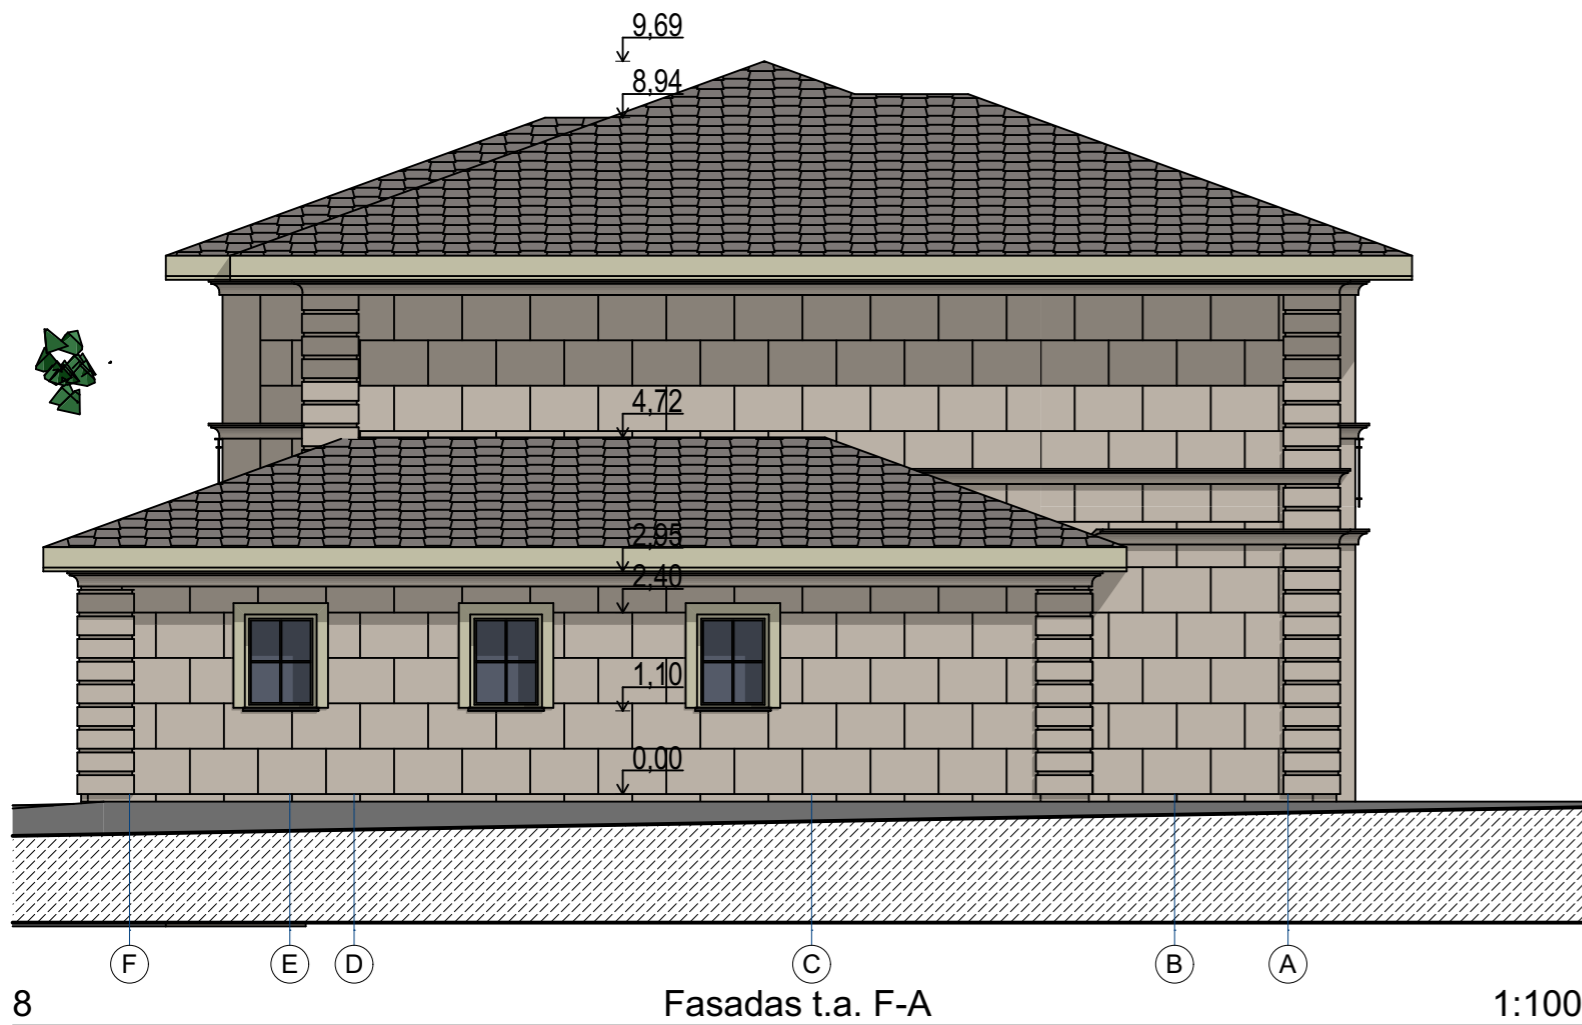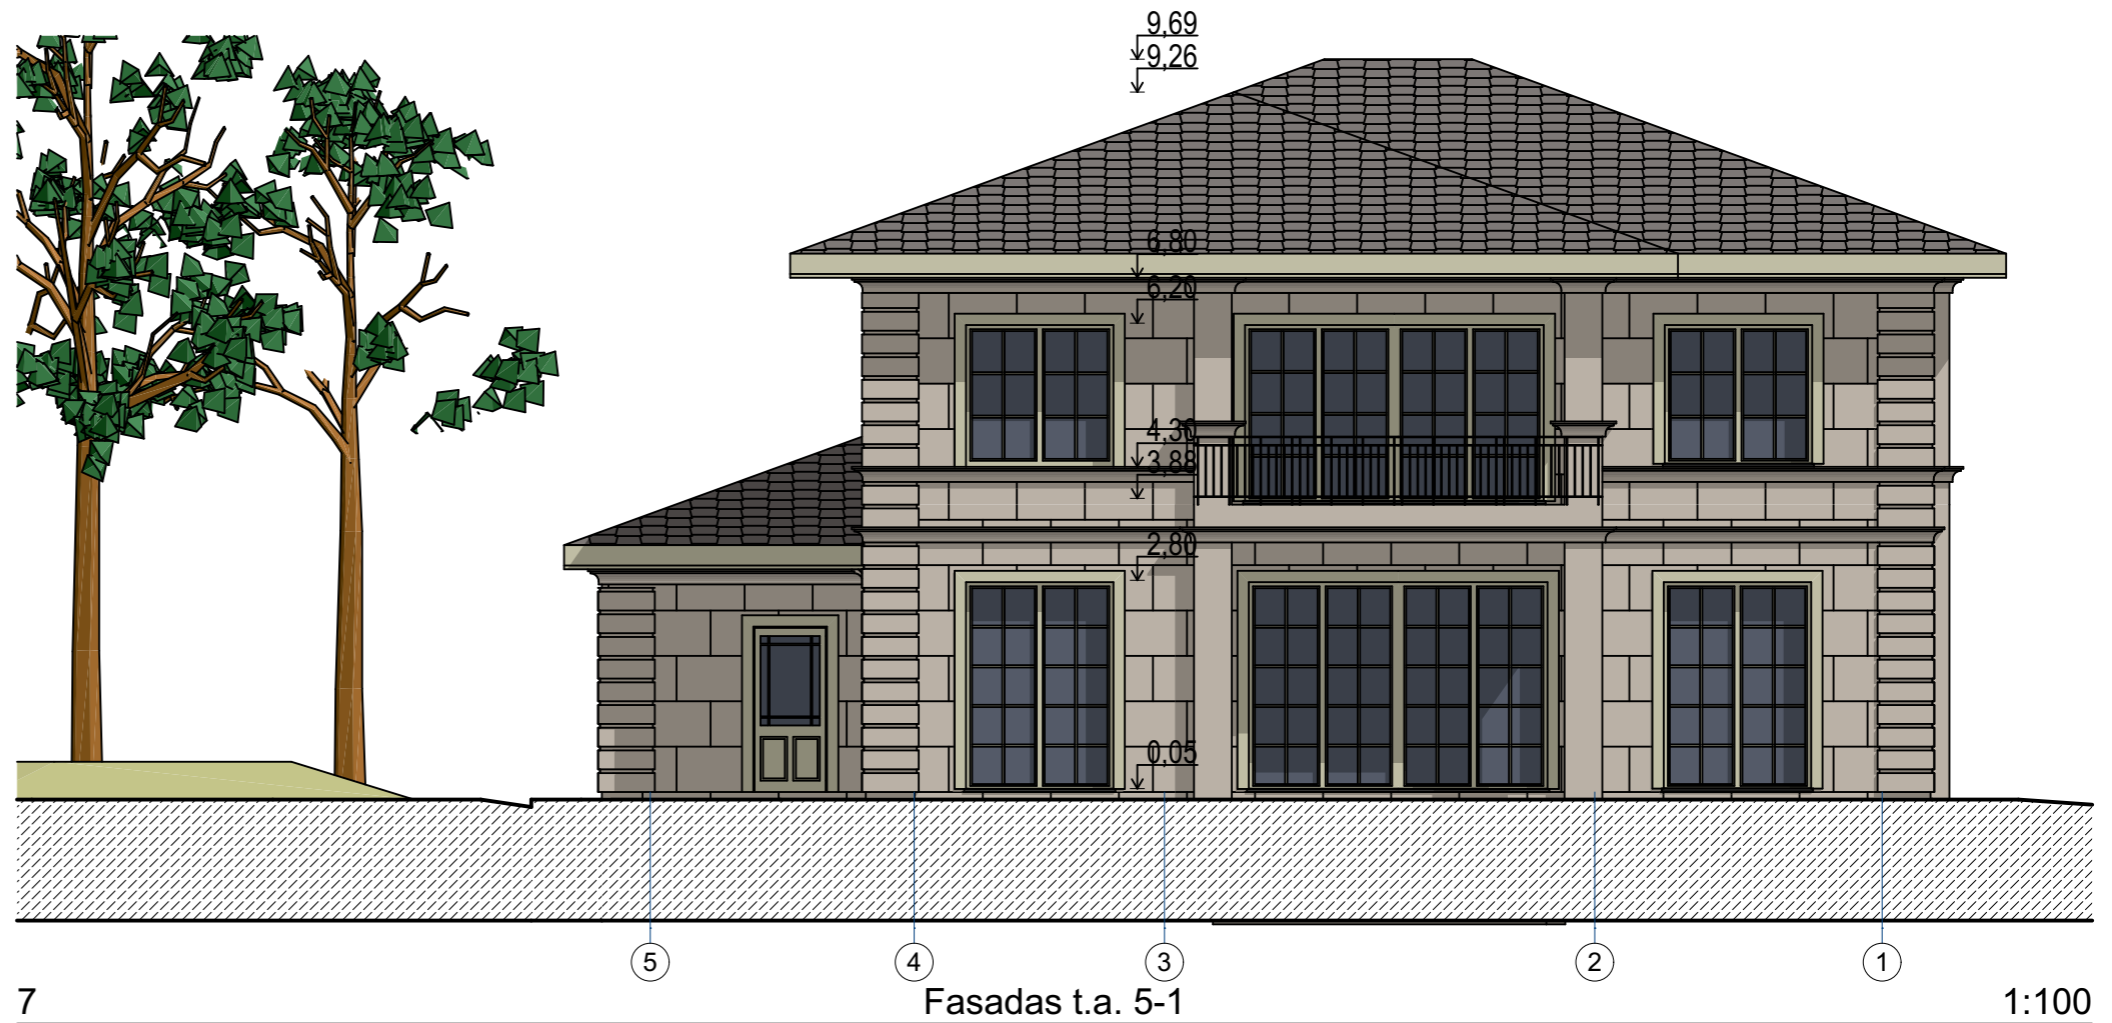


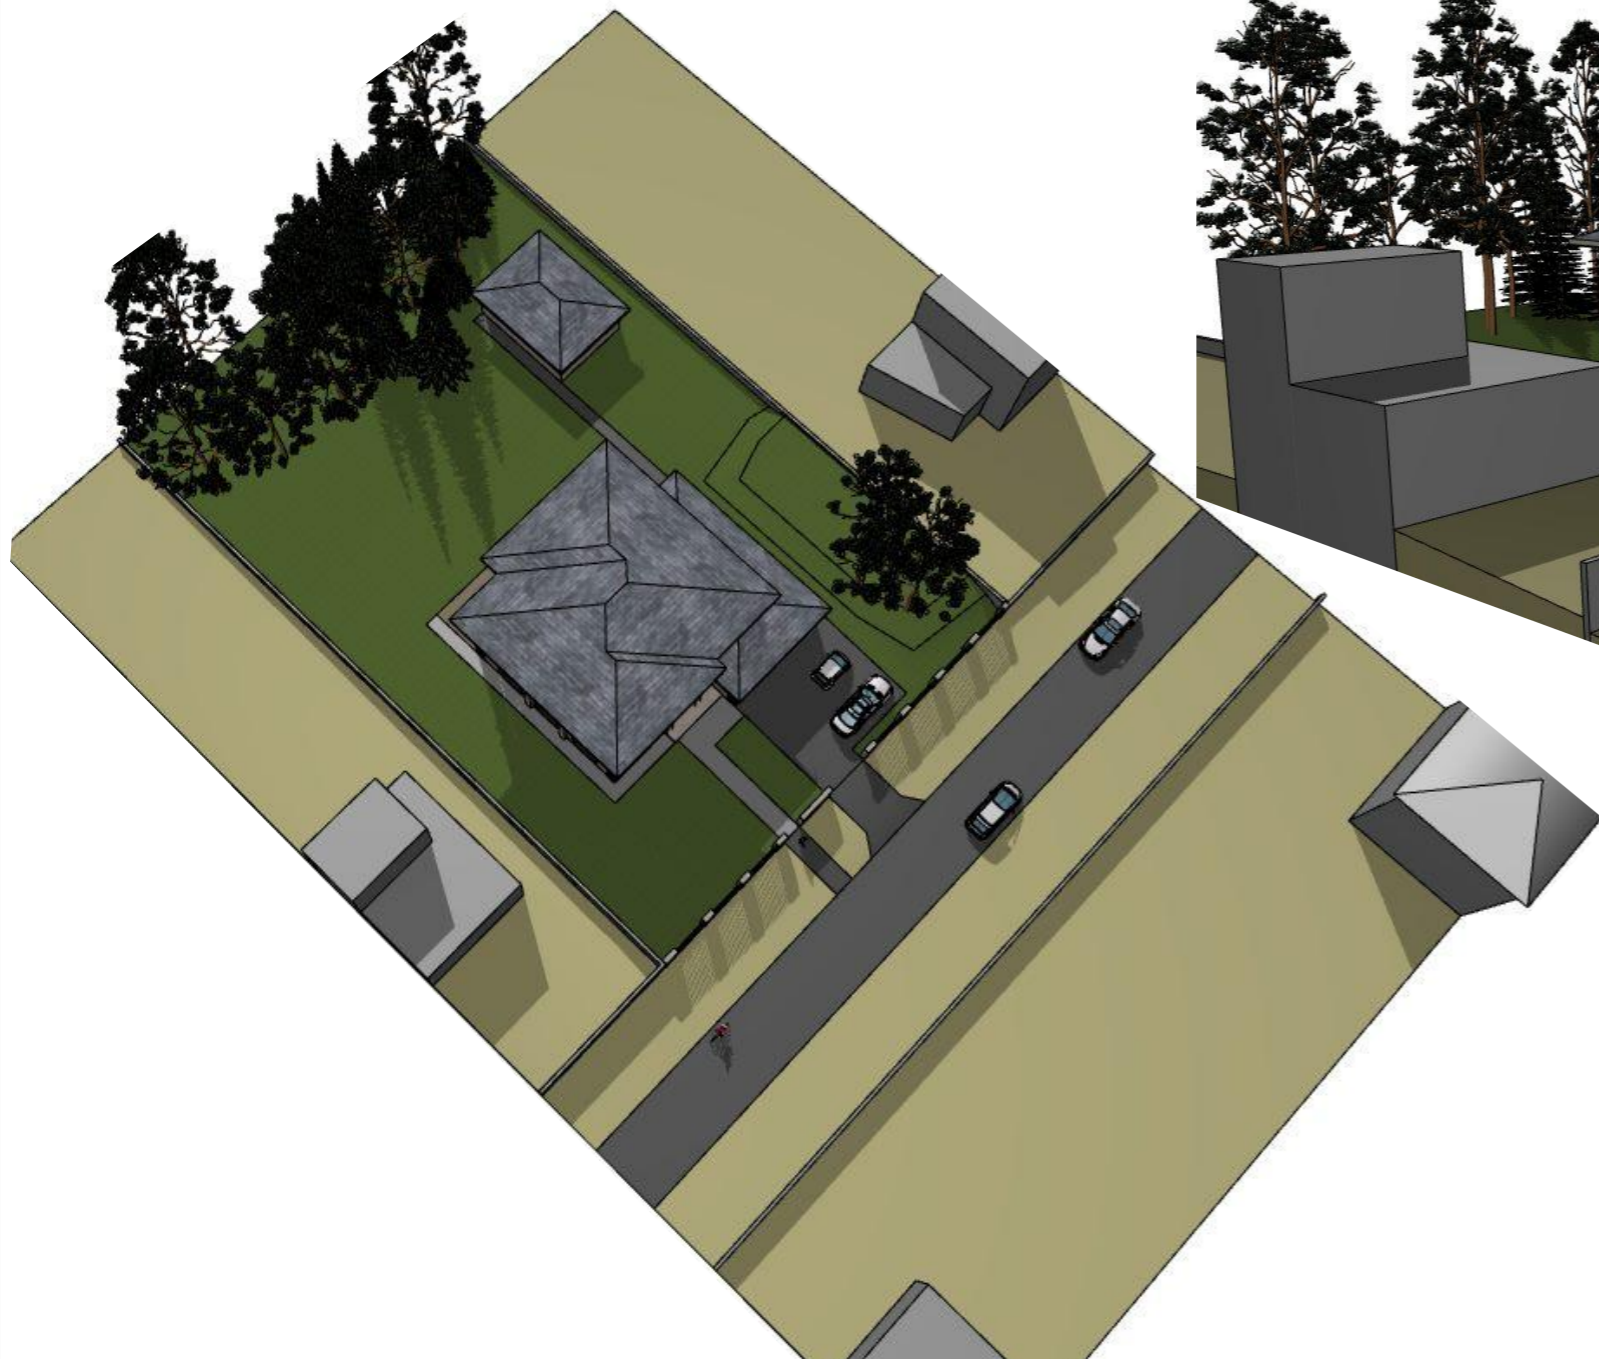
| | | | | | | |
|---|---|------------|------------|---|------------------------------------|---------------------|
|  | Projektuotojas: BP Projektai, UAB, Maironio g.21, Vilnius Įm.k. 302637080, pvm k. LT 100006212214 tel. +37065555224, +37061127272 e-mail: ap@bprojektai.lt, nb@bprojektai.lt | | | Objektas: Vienbutis gyvenamasis namas, I.Degutytes g8. Statybos projektas Projektiniai pasiūlymai | | |
| | A 1211 | PV | A.Pliuskus | 2017.11.26 | Brėžinys: Fasadai t.a. 1-5, A-F | |
| A 1287 | Arch | N.Budrikas | 2017.11.26 | Brėžinio nr.: PP.BR-5 | | |
| LT | Užsakovas I.Bilinskas, G.Bilinskiene | | | Objekto nr.: BPP-120-PP | | laida lapas 5 |

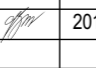


| | | | | | | |
|---|--|------------|--------------------------|--|--------------------------|------------------------------|
|  | Projektuotojas: BP Projektai, UAB, Maironio g.21, Vilnius Įm.k. 302637080, pvm k. LT 100006212214 tel. +3706555224, +37061127272 e-mail: ap@bprojektai.lt, nb@bprojektai.lt | | | Objektas: Vienbutis gyvenamasis namas, I.Degutytes g8. Statybos projektas Projektiniai pasiūlymai | | |
| | A 1211 A 1287 | PV Arch | A.Pliuskus N.Budrikas |   | 2017.11.26 2017.11.26 | Brėžinys: Fasada 5-1, F-A |
| | | | | Brėžinio nr.: PP.BR-6 | | laida |
| LT | Užsakovas I.Bilinskas, G.Bilinskiene | | | Objekto nr.: BPP-120-PP | | lapas 6 |

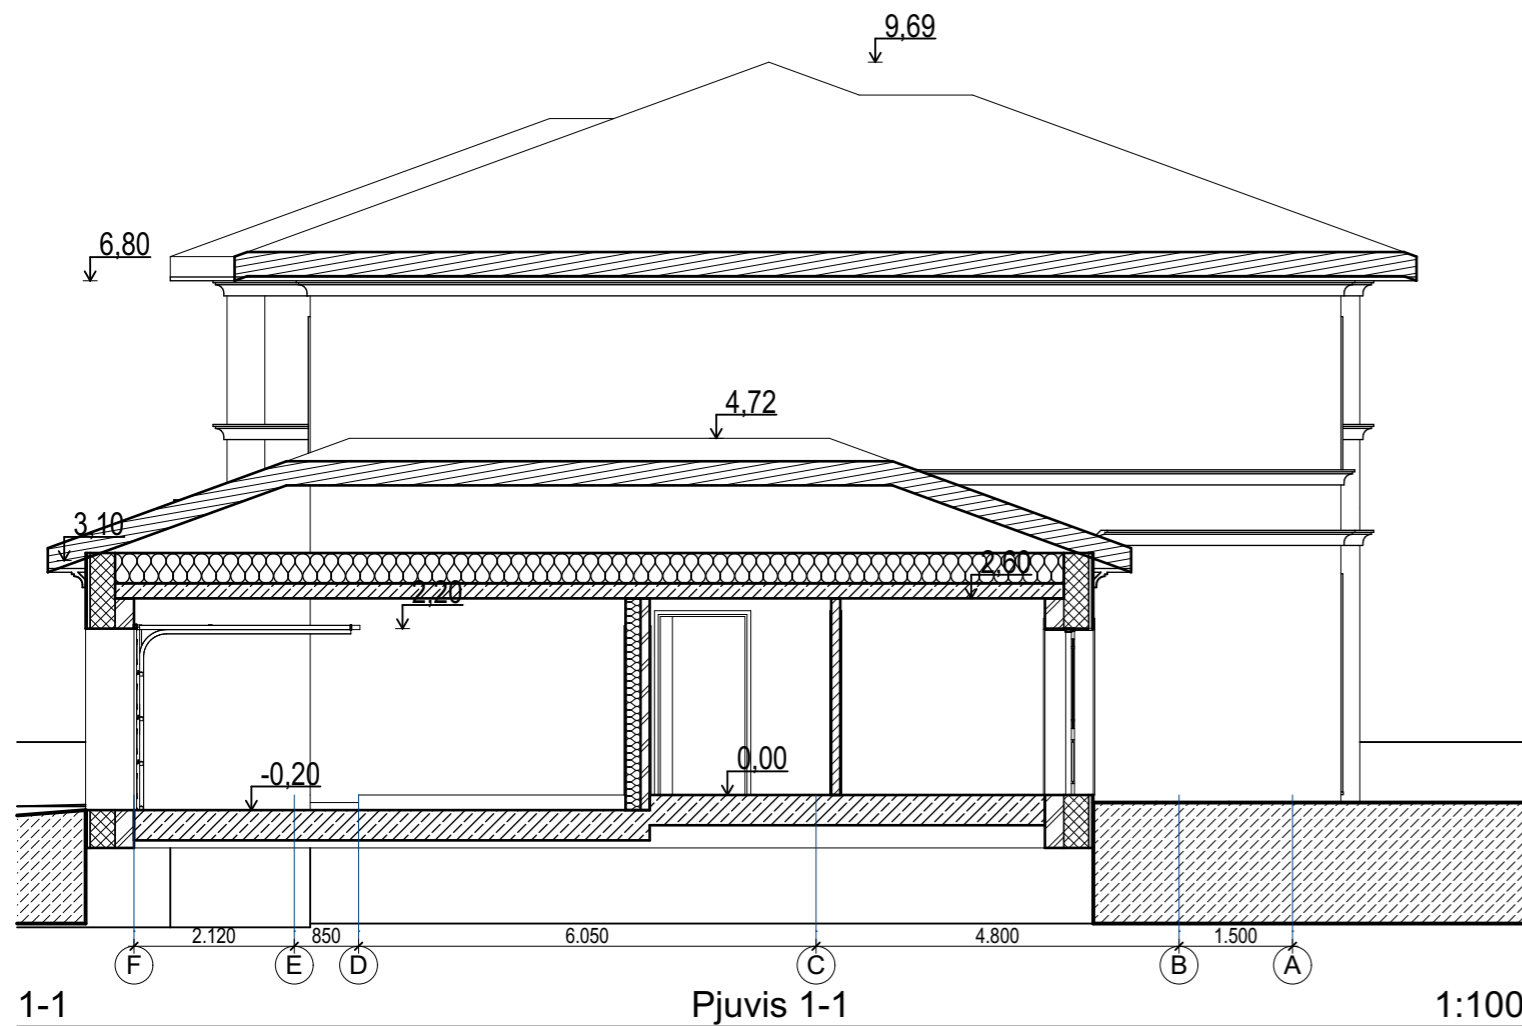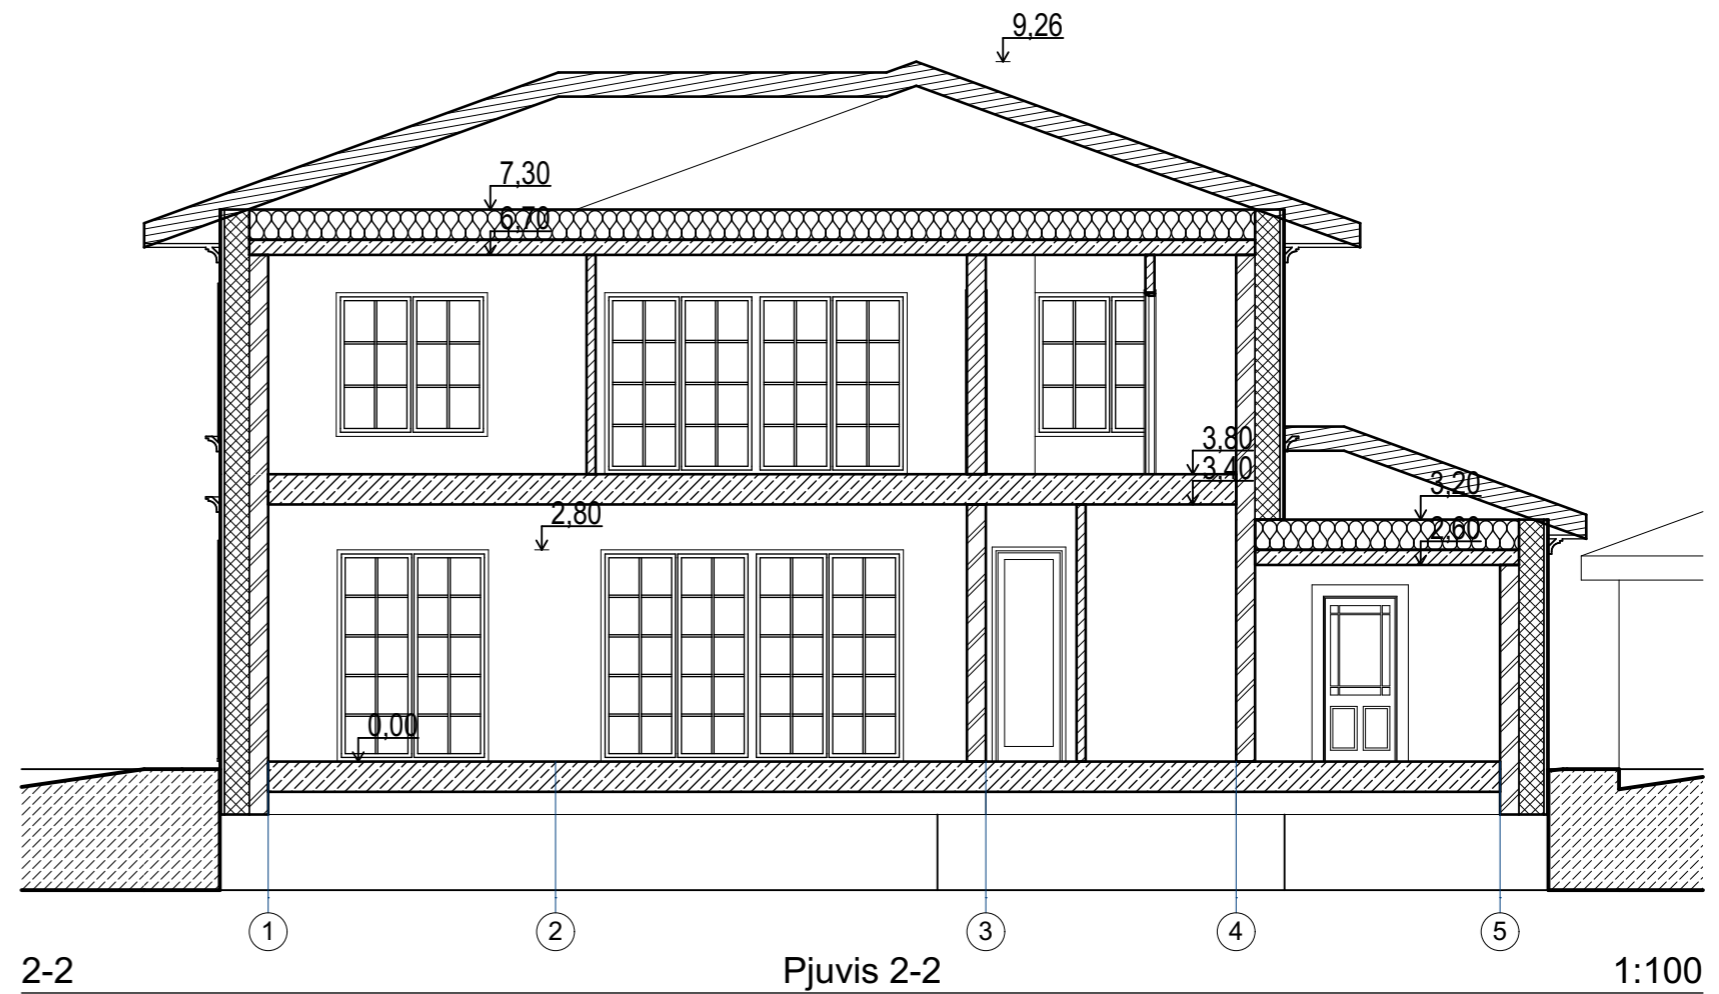


| | | | | | | |
|---|--|----------------------------|------------|---|-------------------------------|--|
|  | Projektuotojas: BP Projektai, UAB, Maironio g.21, Vilnius Įm.k. 302637080, pvm k. LT 100006212214 tel. +3706555224, +37061127272 e-mail: ap@bprojektai.lt, nb@bprojektai.lt | | | Objektas: Vienbutis gyvenamasis namas, I.Degutytes g8. Statybos projektas Projektiniai pasiūlymai | | |
| | A 1211 | PV | A.Pliuskus | 2017.11.26 | Brėžinys: Pjuviai 1-1, 2-2 | |
| A 1287 | Arch | N.Budrikas | 2017.11.26 | Brėžinio nr.: PP.BR-7 | | |
| LT | Užsakovas | I.Bilinskas, G.Bilinskiene | | Objekto nr.: BPP-120-PP | | |
| | | | | lapas | lapų | |
| | | | | 7 | | |



| | | | | | | | |
|---|---|------------|------------|----------------------------|---|-------|-------|
|  | Projektuotojas: BP Projektai, UAB, Maironio g.21, Vilnius Įm.k. 302637080, pvm k. LT 100006212214 tel. +37065555224, +37061127272 e-mail: ap@bpprojektai.lt, nb@bpprojektai.lt | | | | Objektas: Vienbutis gyvenamasis namas, I.Degutytes g8. Statybos projektas Projektiniai pasiūlymai | | |
| | A 1211 | PV | A.Pliuskus | 2017.11.26 | Brėžinys: Pastato vizualizacija su aplinka 1 | | |
| A 1287 | Arch | N.Budrikas | 2017.11.26 | Brėžinio nr.: PP.BR-8 | | | laida |
| LT | Užsakovas I.Bilinskas, G.Bilinskiene | | | Objekto nr.: BPP-120-PP | | lapas | lapų |
| | | | | | | 8 | |



| | | | | | | | |
|---|--|------------|------------|----------------------------|---|------------|------|
|  | Projektuotojas: BPP Projektai, UAB, Maironio g.21, Vilnius Įm.k. 302637080, pvm k. LT 100006212214 tel. +37065555224, +37061127272 e-mail: ap@bppprojektai.lt, nb@bppprojektai.lt | | | | Objektas: Vienbutis gyvenamasis namas, I.Degutytes g8. Statybos projektas Projektiniai pasiūlymai | | |
| | A 1211 | PV | A.Pliuskus | 2017.11.26 | Brėžinys: Pastato vizualizacija su aplinka 2 | | |
| A 1287 | Arch | N.Budrikas | 2017.11.26 | | | | |
| | | | | Brėžinio nr.: PP.BR-9 | | laida | |
| LT | Užsakovas I.Bilinskas, G.Bilinskiene | | | Objekto nr.: BPP-120-PP | | lapas 9 | lapų |