








0	2017	Statybos leidimui, konkursui ir statybai	
LAIDA	DATA	LAIDOS STATUSAS, KEITIMO PRIEŽASTIS (JEI TAIKOMA)	
KVAL. PATV. DOK. NR.			STATINIO PROJEKTO PAVADINIMAS:
	Uždaroji akcinė bendrovė Respublikos g. 44, Panevėžys, Tel./faks.: (8 46) 58 18 75		Administracinio pastato paskirties keitimo į gamybos ir pramonės paskirtį, laboratorijos pastato (7B3b) įmonių g. 22, Panevėžyje, paprastojo remonto projektas
16508	PV	Renata Skemundrienė	STATINIO NUMERIS IR PAVADINIMAS
A1110	APDV	Artūras Survila	Statinio numeris sklypo plane - 01. Pastatas - gamybos ir pramonės paskirties pastatas (7.8.)
			DOKUMENTO PAVADINIMAS:
			Sklypo planas M:500
			LAIDA
			0
LT	STATYTOJAS IR (ARBA) UŽSAKOVAS:		DOKUMENTO ŽYMUO:
	AB "Amlina"; į.k. 147031669		P/01359 - 01 - PP - SP - B.1
			LAPAS
			LAPŲ
			1
			1


EKSPLIKACIJA :

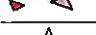1. REMONTUOJAMAS PASTATAS (I gaisr. kategorija)
2. PROJEKTUOJAMAS ŽN PANDUSAS
3. PROJEKTUOJAMA BETONO TRINKELIŲ DANGA (pastato nuogrinda)
4. ESAMA ASFALTBETONIO DANGA
5. ESAMOS APŽELDINIMO ZONOS
6. GRETIMI TERITORIJOS (sklype) PASTATAI
7. ESANTI GATVĖ - ĮMONIŲ g. (kategorija D2)

SUTARTINIAI PAŽYMĖJIMAI :

-  REMONTUOJAMAS PASTATAS (gamybos paskirties)
-  PATEKIMAI Į REMONTUOJAMĄ PASTATĄ
-  GATVĖS (Įmonių g.) IR ASFALTO DANGŲ RIBOS
-  BETONO TRINKELIŲ DANGOS (numatomos)
-  ESAMI TERITORIJOJE PASTATAI
-  ĮSPĖJAMIEJI PAVIRŠIAI SKIRTI ŽMONĖMS SU NEGALIA

Pirmo aukšto planas M1:100

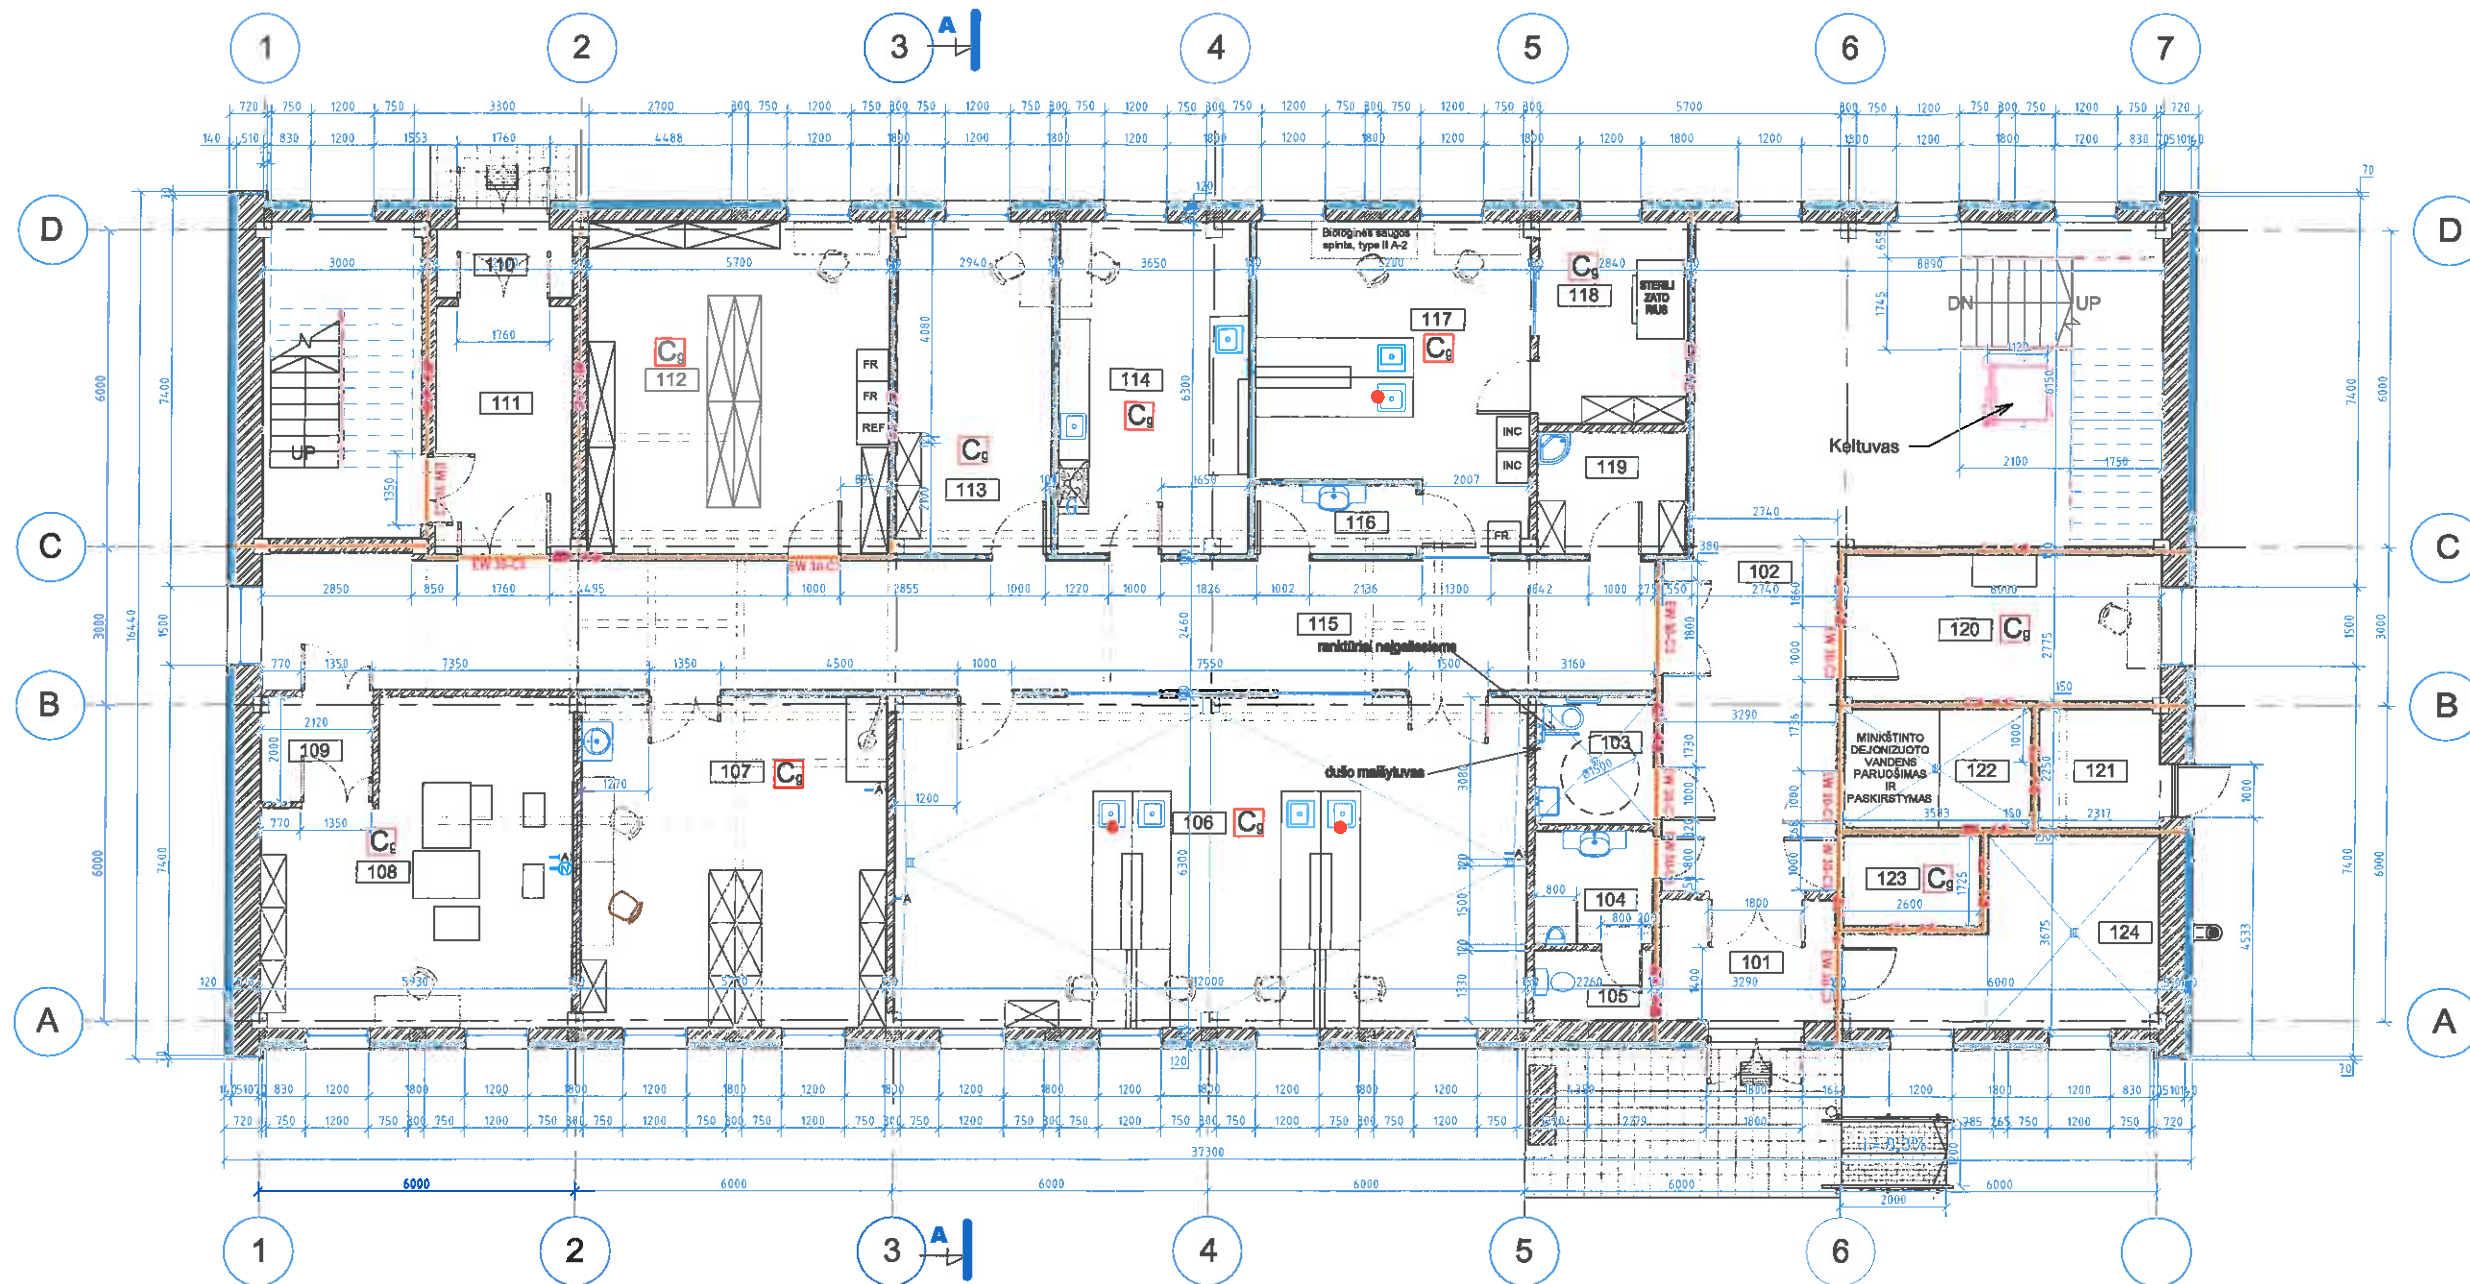

Sutartiniai žymėjimai:


- Kriauklė
- Trapas
- Avarinis dušas prie kriauklės
- Oro nutraukimo gaubtas su mobiliu rankove
- Spintos darbo proemonėms 100 x 50 cm
- Šaldiklis
- Gartraukis
- Spausmo oro privedimo taškai
- Azoto dujų privedimo taškai
- Helio dujų privedimo taškai
- Deguonies dujų privedimo taškai
- Argono dujų privedimo taškai
- Amonjako privedimo taškai
- Laboratorinis stalas su tipiniais įvadais
- Kompiuterinė darbo vieta
- Laboratorinis stalas su spintelėmis

Pirmo a. eksplikacija		
Numeris	Pavadinimas	Plotas
101	Tambūras	5.43 m ²
102	Laiptinė - vestibulis	70.22 m ²
103	Tualetas moterims pritaikytas ŽN	6.96 m ²
104	Šiluzas	3.39 m ²
105	Tualetas vyrams	3.01 m ²
106	Pilotinės gamybos patalpa	75.24 m ²
107	Įrangos priežiūros patalpa	36.31 m ²
108	Elektroninės mikroskopijos patalpa	32.52 m ²
109	Koridorius	4.20 m ²
110	Tambūras	3.38 m ²
111	Koridorius	12.22 m ²
112	Inventoriaus laikymo patalpa	35.91 m ²

Pirmo a. eksplikacija		
Numeris	Pavadinimas	Plotas
113	Kristalografijos laboratorija	18.41 m ²
114	Maisto aplikacijų laboratorija	22.89 m ²
115	Koridorius	65.39 m ²
116	Sterili persirengimo patalpa (šiluzas)	4.00 m ²
117	Mikrobiologijos laboratorija	28.14 m ²
118	Autoklavinė	10.88 m ²
119	WC	6.59 m ²
120	BMR laboratorija	16.63 m ²
121	Elektrinis skydinė	5.19 m ²
122	Vandens paruošimo patalpa	7.94 m ²
123	Kompresorinė	4.49 m ²
124	Katilinė	16.80 m ²
Viso:		496,14 m ²

0	2017	Statybos leidimų, konkursų ir statybai	
LADA	DATA	LAIDOS STATUSAS, KEITIMO PREŽASTIS (JEI TARKOMA)	
KVAL. PATV. DOK. NR.	PAN PROJEKTAS	STATYMO PROJEKTO PAVADINIMAS: Administracinio pastato pastatymas, keitimas ir gamybos ir pramonės pastatų, laboratorijos pastato (783b) Jonių g. 22, Panavėžyje, paprastojo remonto projektas	
1650B	PV	STATYMO NUMERIS IR PAVADINIMAS: Statybos numeris sklypo plane - 01. Pastatas - gamybos ir pramonės pastatų (78.3)	
A1110	APDV	DOKUMENTO PAVADINIMAS: Statybos numeris sklypo plane - 01. Pastatas - gamybos ir pramonės pastatų (78.3)	
LT	STATYTOJAS IR (ARBA) UŽSAKOVAS: AB "Amilna"; J. k. 147031669	DOKUMENTO ŽYNUO: P/01359 - 01 - PP - SA - B.1	LADA 0 LAPAS LAPŲ 1 1

Antro aukšto planas M1:100

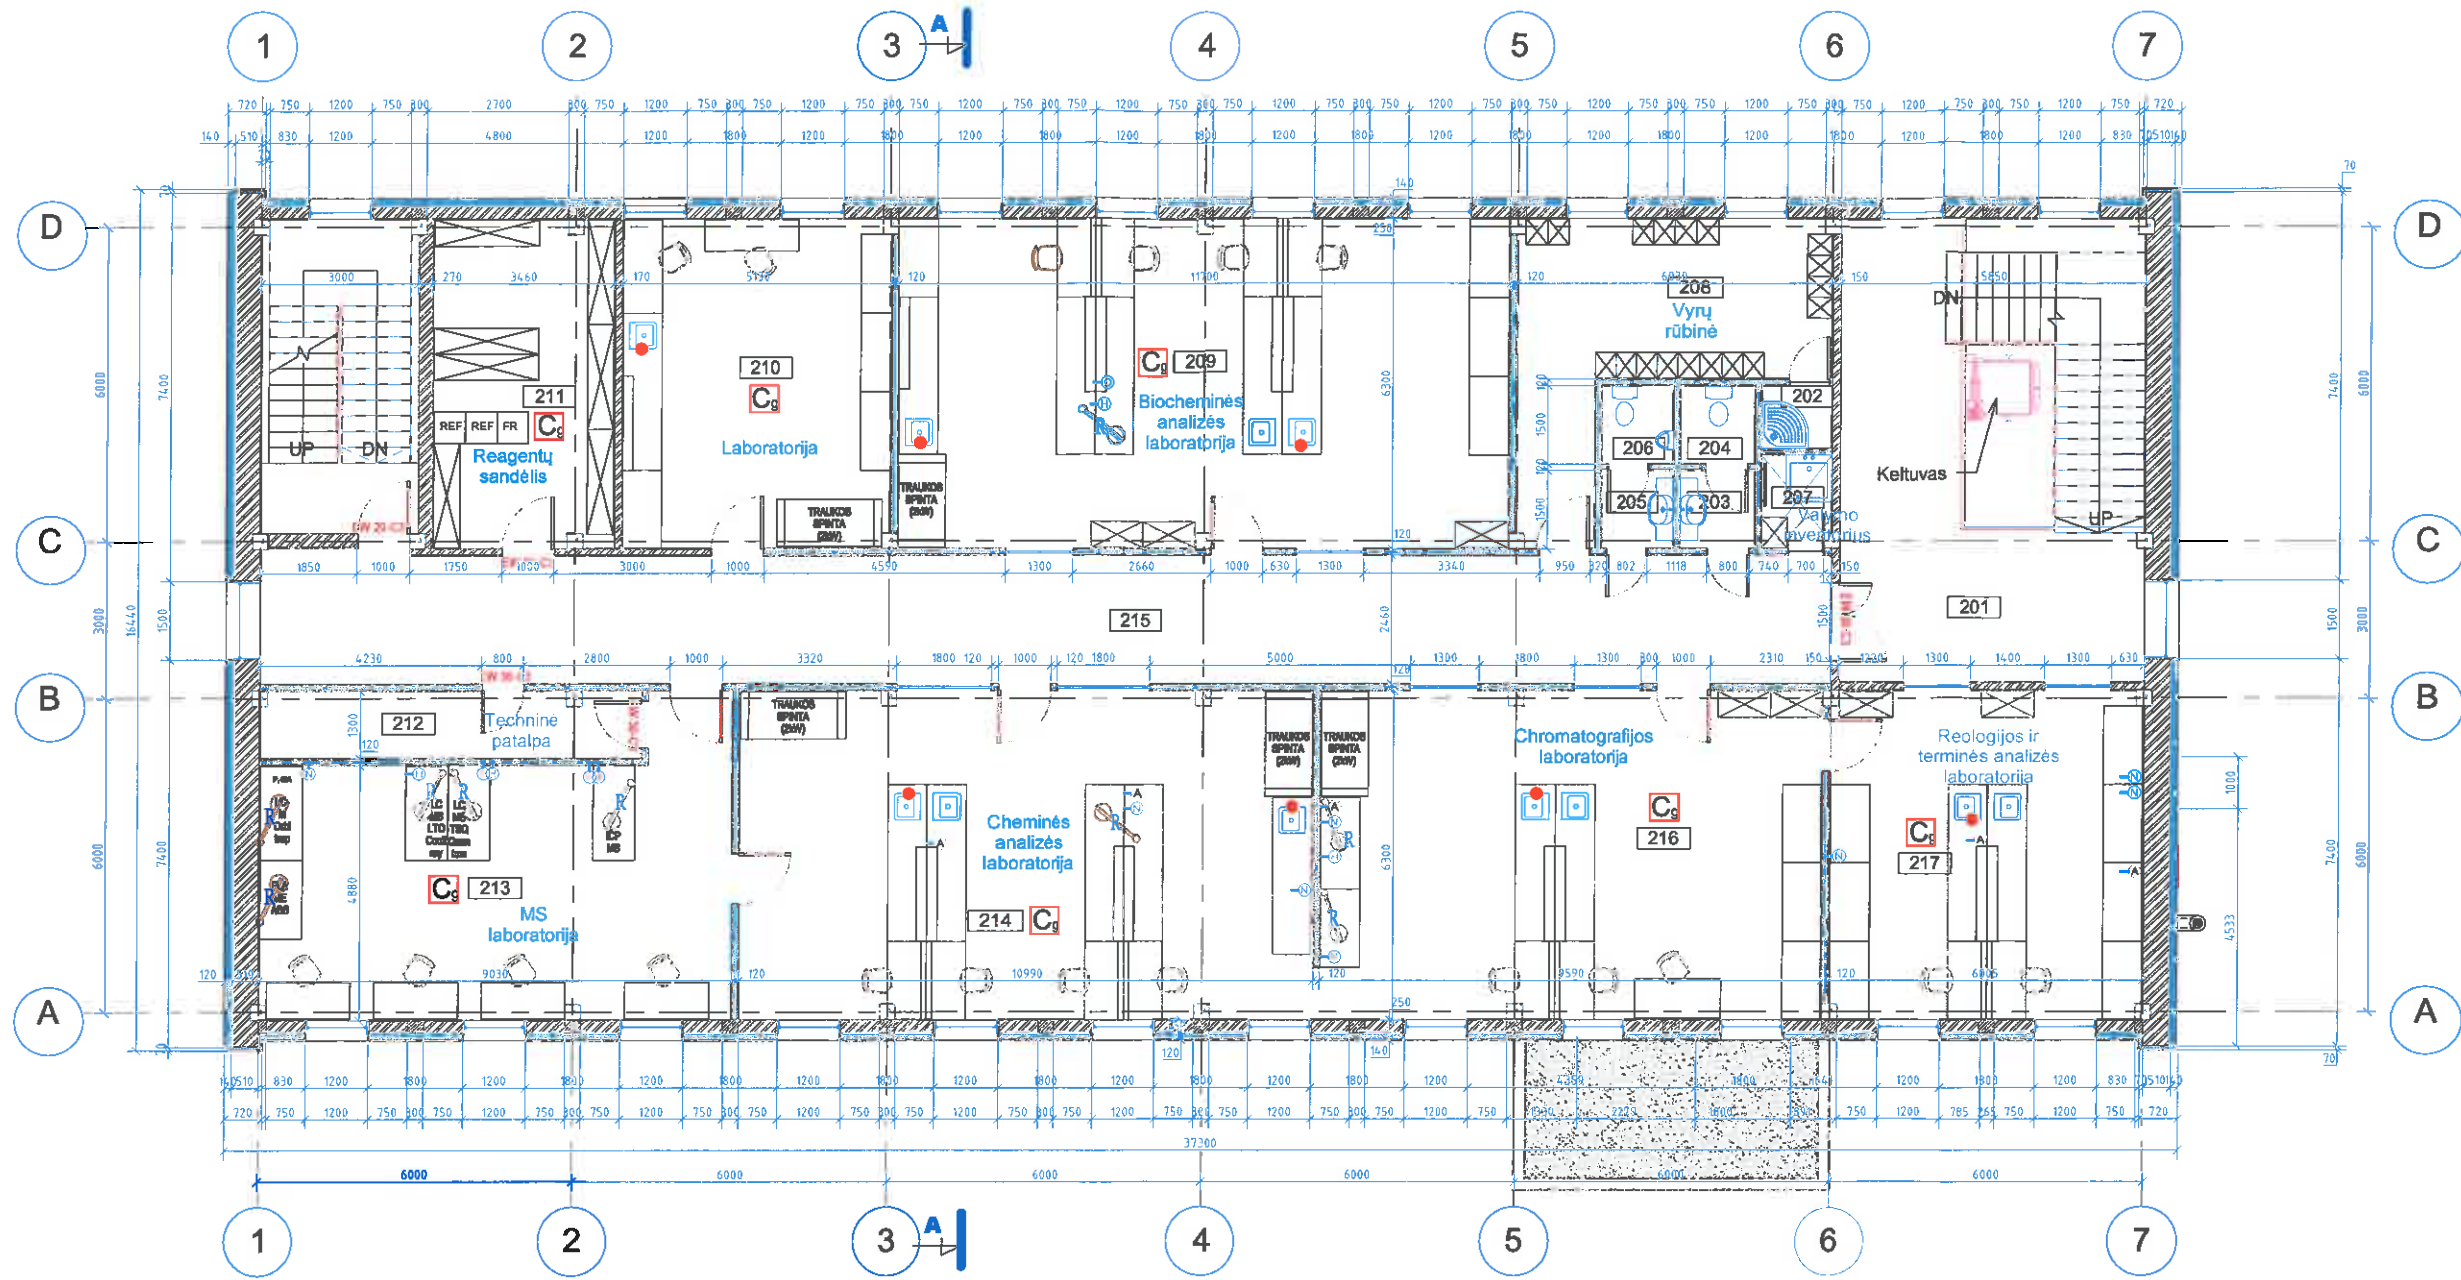


Sutartiniai žymėjimai:

- Kriauklė
- Trapas
- Avarinis dušas prie kriauklės
- Oro nutraukimo gaubtas su mobiliu rankove
- Spintos darbo proemonėms 100 x 50 cm
- Šaldiklis
- Gartraukis
- Spauso oro privedimo taškai
- Azoto dujų privedimo taškai
- Helio dujų privedimo taškai
- Deguonies dujų privedimo taškai
- Argono dujų privedimo taškai
- Amonjako privedimo taškai
- Laboratorinis stalas su tipiniais įvadais
- Kompiuterinė darbo vieta
- Laboratorinis stalas su spintelėmis

Antro a. eksplikacija		
Numeris	Pavadinimas	Plotas
201	Laiptinė - vestibulius	32.29 m ²
202	Dušinė (prie vyrų rūbinės)	1.84 m ²
203	Šiuzas	2.10 m ²
204	Moteryų WC	2.10 m ²
205	Šiuzas	2.10 m ²
206	Vyrų WC	2.10 m ²
207	WC	2.42 m ²
208	Vyrų rūbinė	23.16 m ²
209	Biocheminės analizės laboratorija	73.71 m ²
210	Laboratorija	32.21 m ²
211	Reagentų laikymo patalpa	21.74 m ²
212	Techninė patalpa	9.34 m ²
213	Masių spektroskopijos laboratorija	46.23 m ²
214	Cheminės analizės laboratorija	68.93 m ²
215	Koridorius	74.22 m ²
216	Chromatografijos laboratorija	60.30 m ²
217	Reologijos ir terminės analizės laboratorija	37.79 m ²
Viso:		492.28 m ²

0	2017	Statybos leidimai, konkursai ir statybai	
LADA	DATA	LADOS STATUSAS, KEITIMO PRIEŽASTIS (JEI TAKOMA)	
KVAL. PATV. DOK. NR.			STATYMO PROJEKTO PAVADINIMAS: Administracinio pastato paskirties keitimo į gamybos ir pramonės paskirtį, laboratorijos pastato (7B3b) įmonės g. 22, Panevėžyje, paprastojo remonto projektas
16508	PV	Ranata Skemundrienė	STATYMO NUMERIS IR PAVADINIMAS
A1110	APDV	Artūras Survila	Statinio numeris sklypo plane - 01. Pastatas - gamybos ir pramonės paskirties pastatas (7.B.)
STATYTOJAS IR (ARBA) UŽSAKOVAS:		DOKUMENTO PAVADINIMAS:	
LT	AB "Amlina"; Įk. 147031669	Antro aukšto planas M1:100	
DOKUMENTO ŽYMUO:		LADA	
P/01359 - 01 - PP - SA - B.2		LAPAS	LAPŲ
		1	1

Trečio aukšto planas M1:100

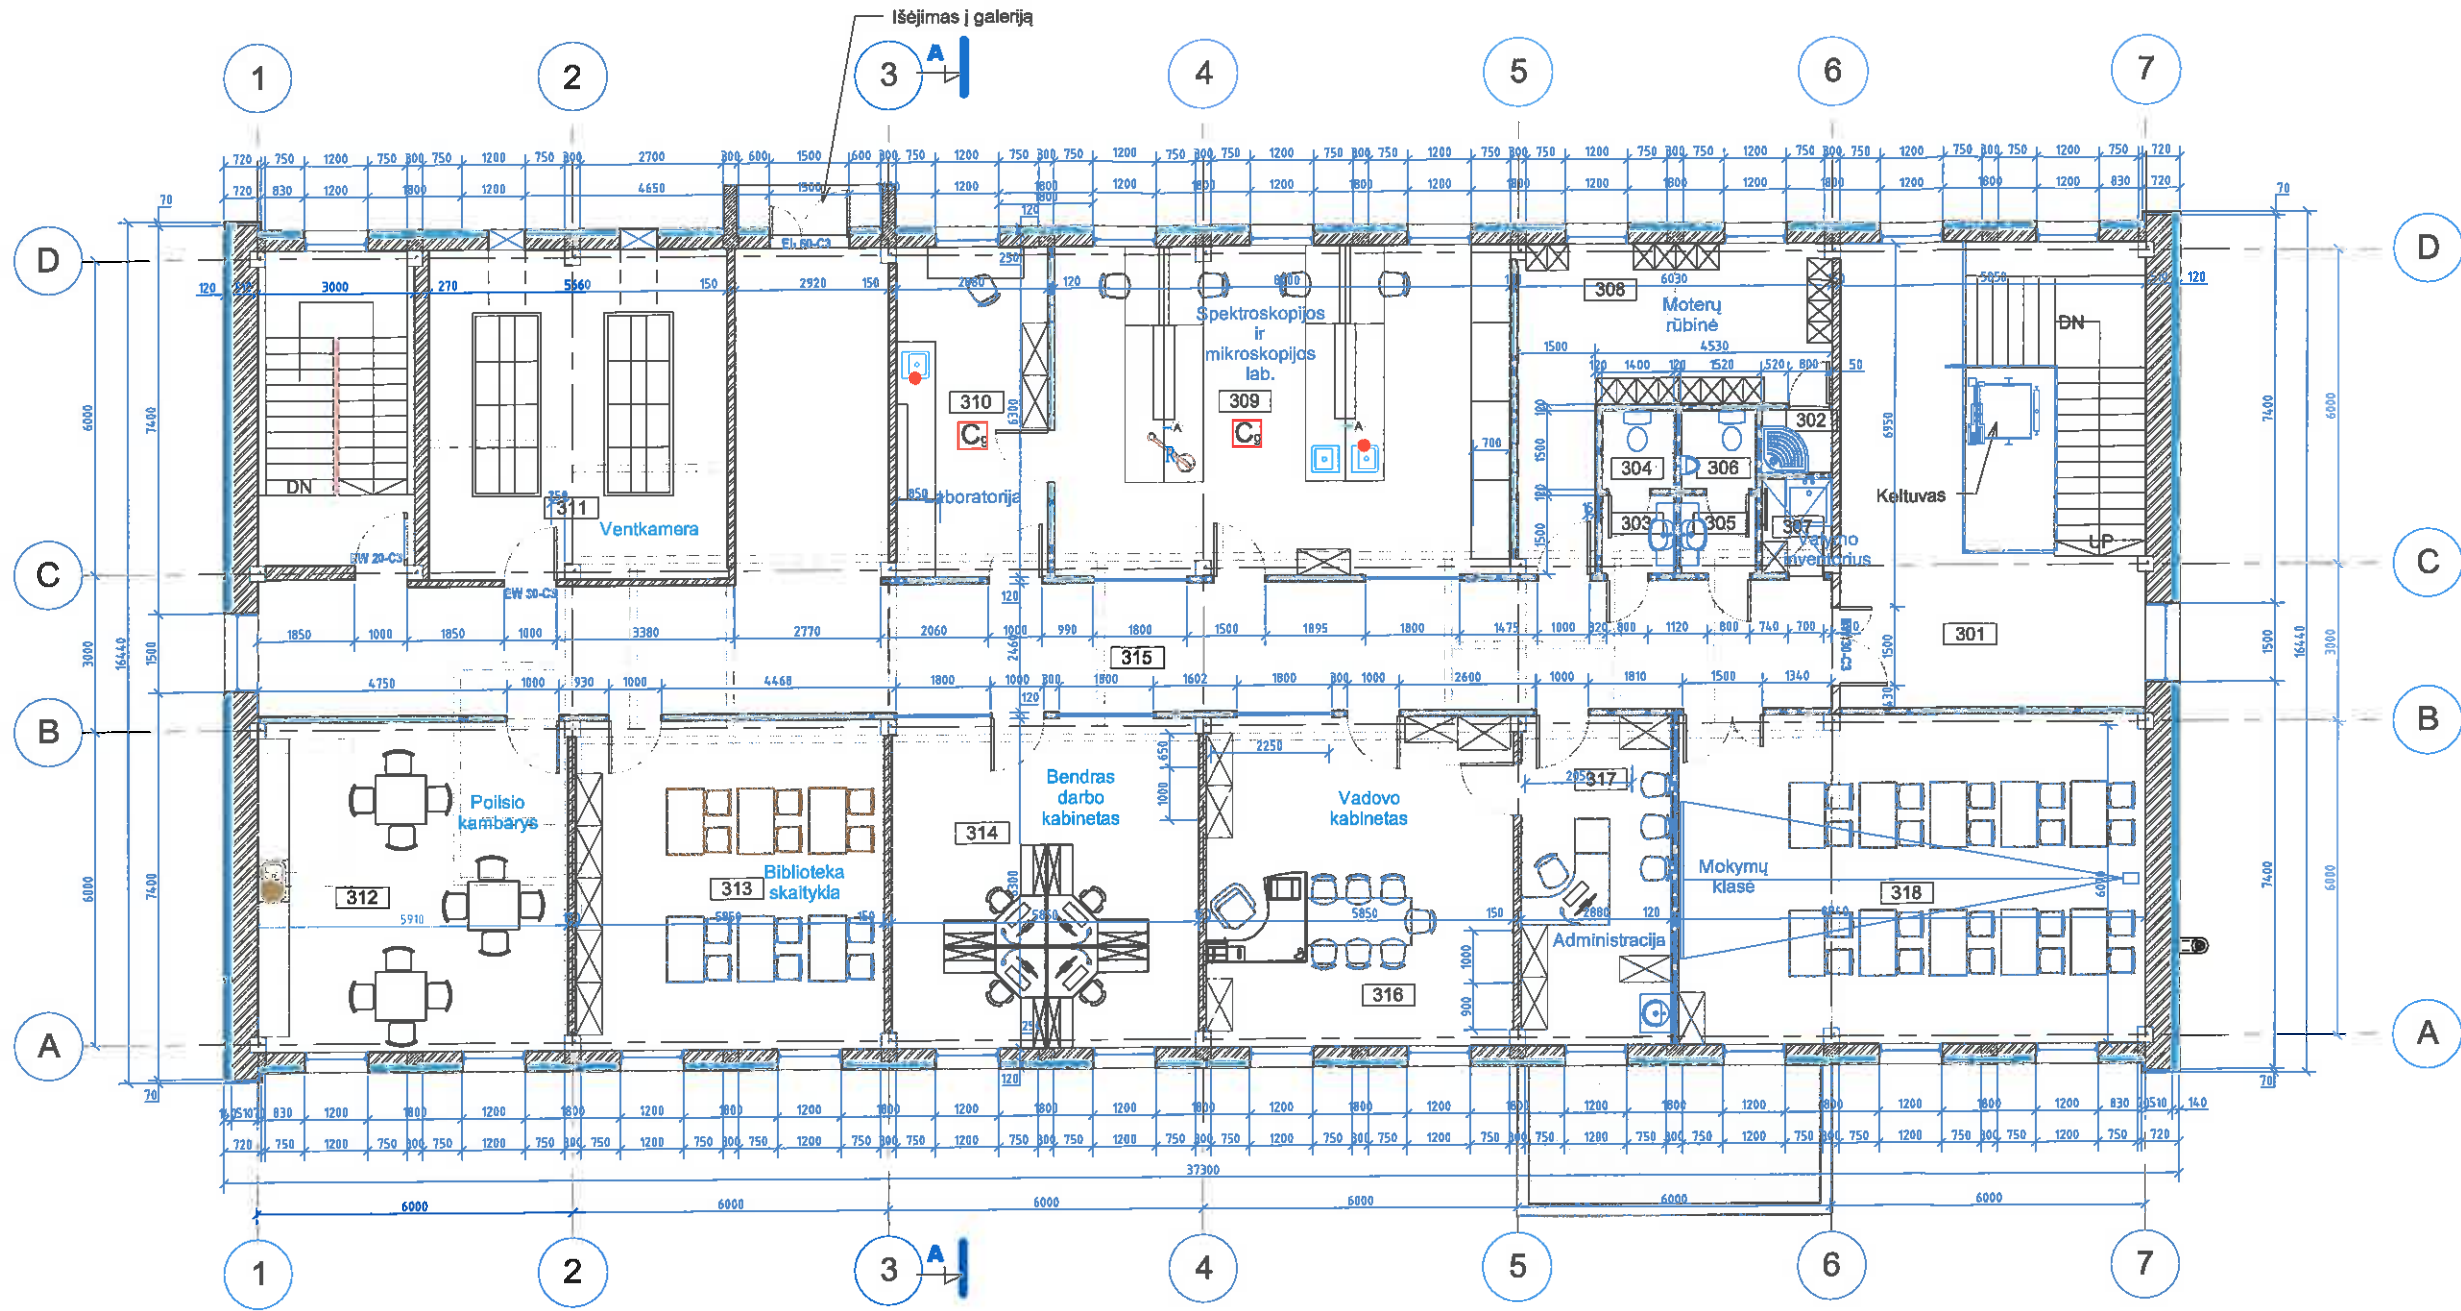

Sutartiniai žymėjimai:


- Kriauklė
- Trapas
- Avarinis dušas prie kriauklės
- Oro nutraukimo gaubtas su mobiliu rankove
- Spintos darbo proemonėms 100 x 50 cm
- Šaldiklis
- Gartraukis
- Spausito oro priedimo taškai
- Azoto dujų priedimo taškai
- Helio dujų priedimo taškai
- Deguonies dujų priedimo taškai
- Argono dujų priedimo taškai
- Amonjako priedimo taškai
- Laboratorinis stalas su tipiniais įvadais
- Laboratorinis stalas su spintelėmis
- Projektorius

Trečio a. eksplikacija		
Numeris	Pavadinimas	Plotas
301	Laiptinė - vestibulis	33.45 m ²
302	Dušinė (prie moterų rūbinės)	1.64 m ²
303	Šiužas	2.10 m ²
304	Moterų WC	2.10 m ²
305	Šiužas	2.10 m ²
306	Vyrų WC	2.10 m ²
307	WC	2.42 m ²
308	Moterų rūbinė	23.16 m ²
309	Spektroskopijos laboratorija	54.63 m ²

Trečio a. eksplikacija		
Numeris	Pavadinimas	Plotas
310	Laboratorija	18.14 m ²
311	Ventkamera	35.48 m ²
312	Poilsio patalpa	37.11 m ²
313	Biblioteka-skaitykla	36.77 m ²
314	Bendrasis darbo abinetas	36.77 m ²
315	Koridorius	92.86 m ²
316	Vadovo kabinetas	36.77 m ²
317	Administratoriaus kabinetas	18.09 m ²
318	Mokymų klasė	56.05 m ²
Viso:		491.74 m ²


0	2017	Statybos leidimas, konkursai ir statybai	
LADA	DATA	LAIKOS STATUSAS, KEITIMO PREŽASTIS (JEI TAKOMA)	
KVAL. PATV. DOK. NR.			STATYBOS PROJEKTO PAVADINIMAS: Administracinio pastato paskirties keitimo į gamybos ir pramonės paskirtį, laboratorijos pastato (7B3b) įmonių g. 22, Panevėžyje, paprastojo remonto projektas
16508	PV	Renata Skamundriana	STATYBOS NUMERIS IR PAVADINIMAS: Statybos numeris sklypa plane - 01 Pastatas - gamybos ir pramonės paskirties pastatas (7.B.)
A1110	APDV	Artūras Survilas	DOKUMENTO PAVADINIMAS: Trečio aukšto planas - M1:100
LT	STATYTOJAS IR (ARBA) UŽSAKOVAS:	AB "Amilina", įk. 14.7031669	DOKUMENTO ŽYMUO: P/01359 - 01 - PP - SA - B.3
			LADA
			0
			LAPAS LAPŲ
			1 1

Stogo planas M1:100


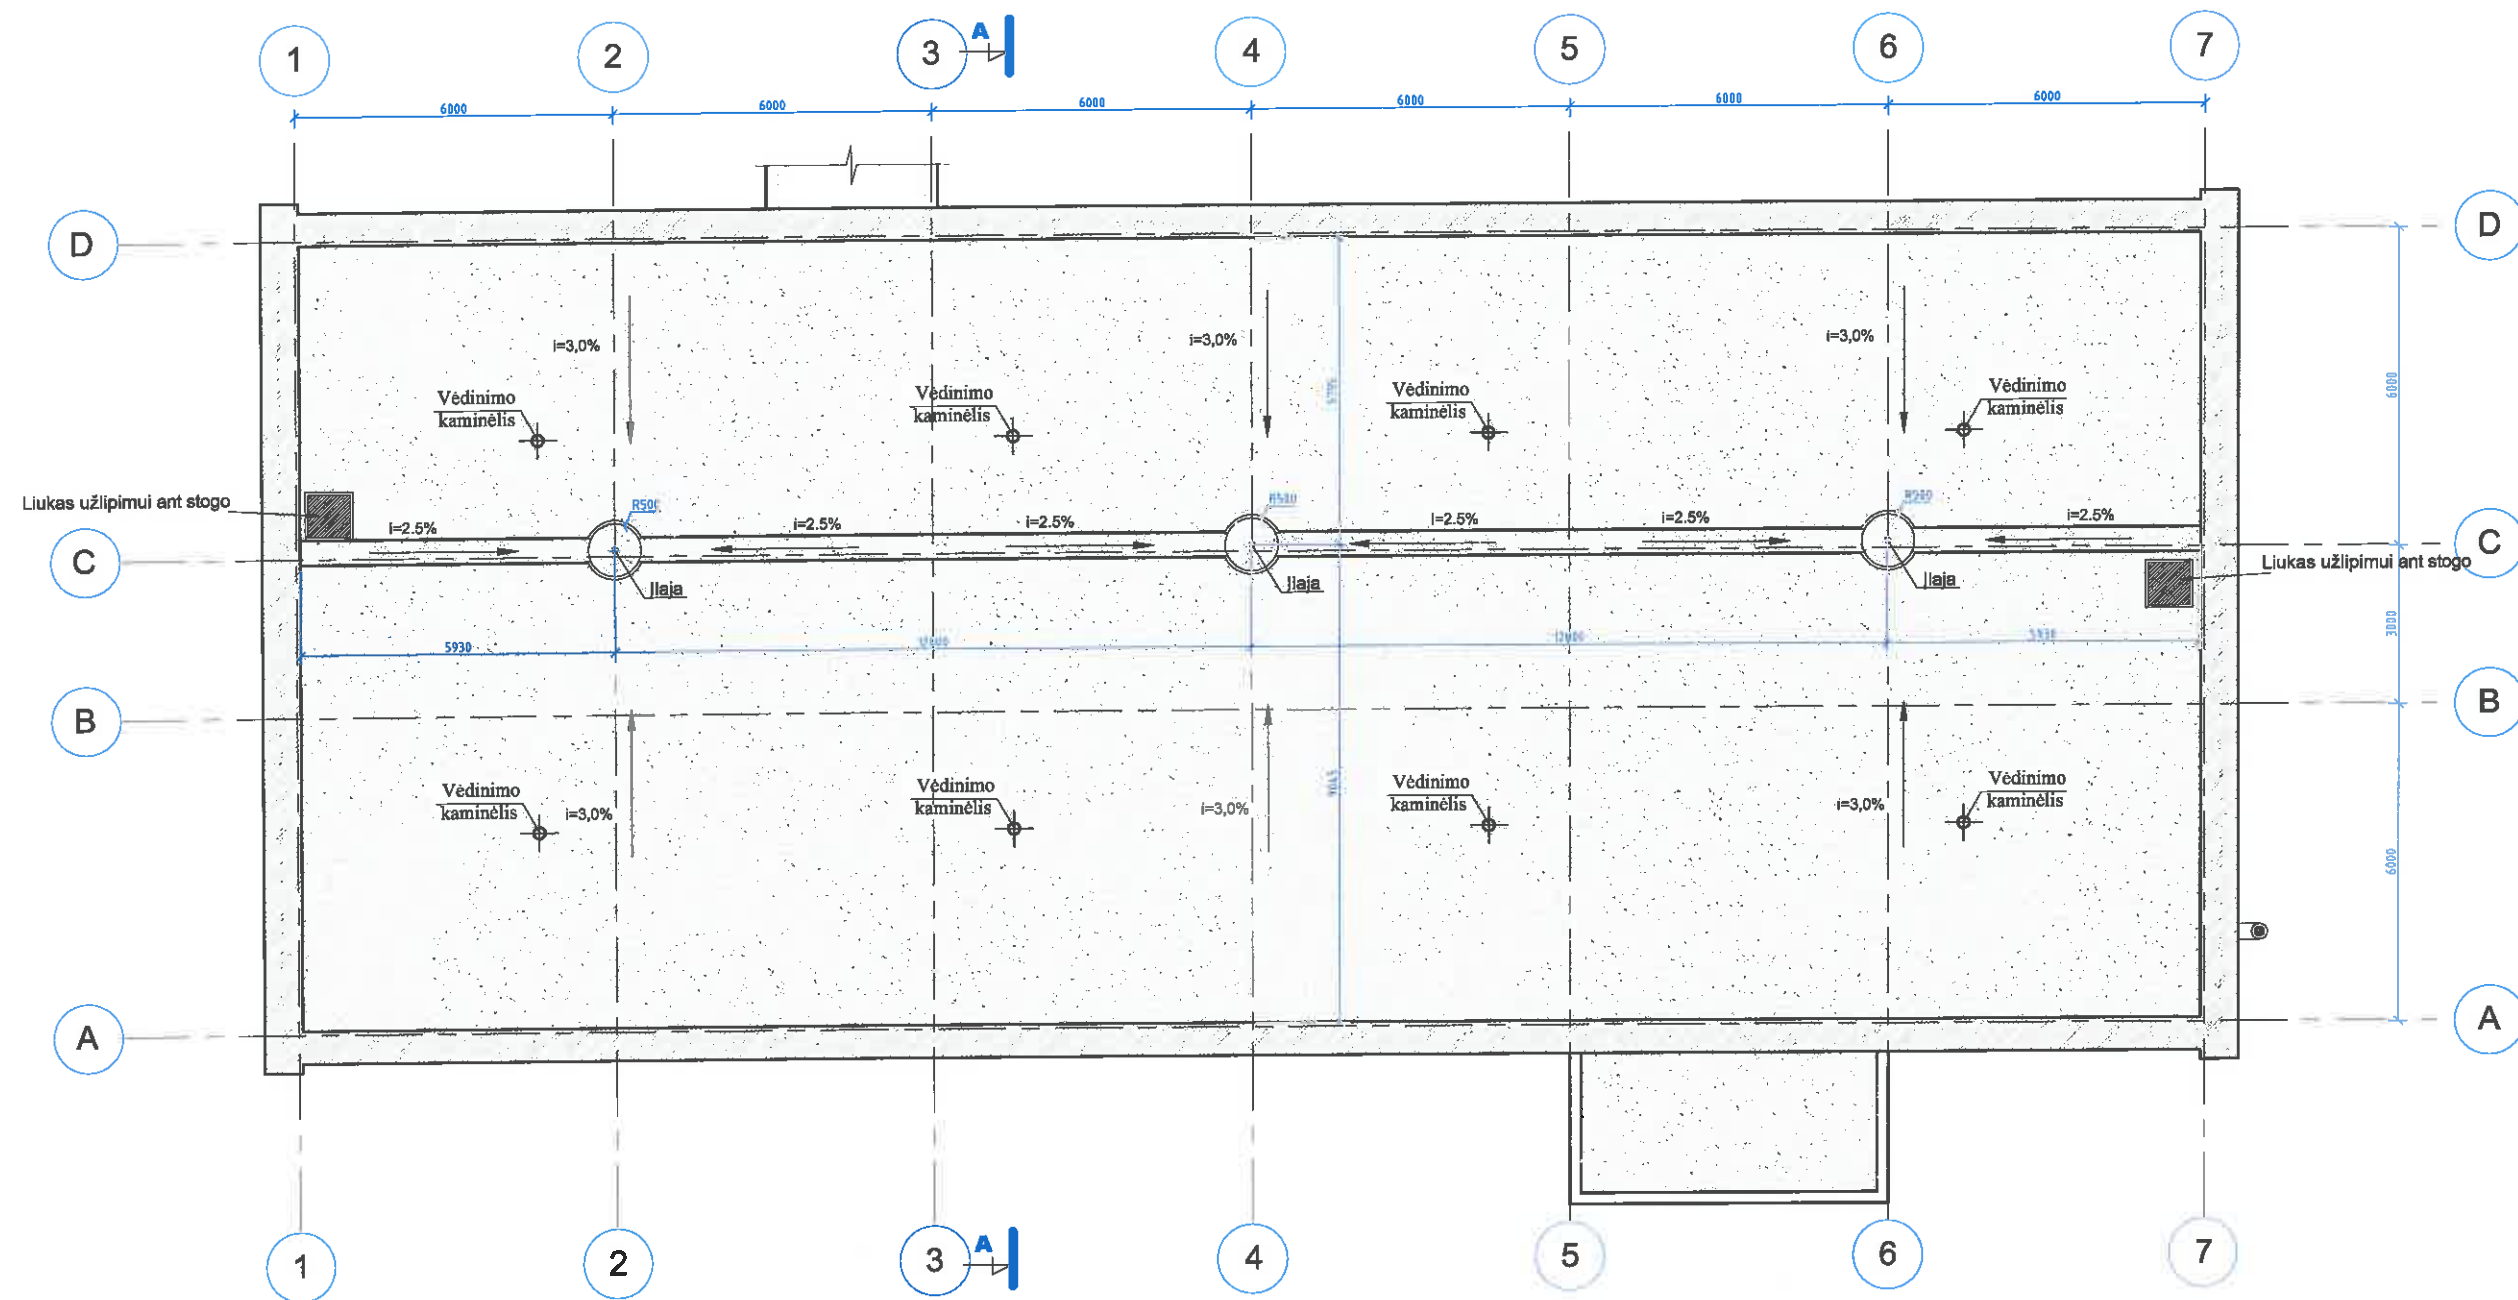


0	2017	Statybos leidimui, konkursui ir statybai
LAI DA	DATA	LAI DOS STATUSAS, KEITIMO PRIEŽASTIS (JEI TAIKOMA)
KVAL. PATV. DOK. NR.	PANPROJEKTAS	STATINIO PROJEKTO PAVADINIMAS: Administracinio pastato paskirties keitimo į gamybos ir pramonės paskirtį, laboratorijos pastato (7B3b) įmonių g. 22, Panevėžyje, paprastojo remonto projektas
16508	PV	Renata Skemundrienė
A1110	APDV	Artūras Survila
LT	STATYTOJAS IR (ARBA) UŽSAKOVAS: AB "Amilina"; j.k. 147031669	STATINIO NUMERIS IR PAVADINIMAS: Statinio numeris sklypo plane - 01. Pastatas - gamybos ir pramonės paskirties pastatas (7.B.)
		DOKUMENTO PAVADINIMAS: Stogo planas M1:100
		DOKUMENTO ŽYMUO: P/01359 - 01 - TP - SA - B.4
		LAPAS LAPU 1 1

Architektūrinis pjūvis A-A M1:100

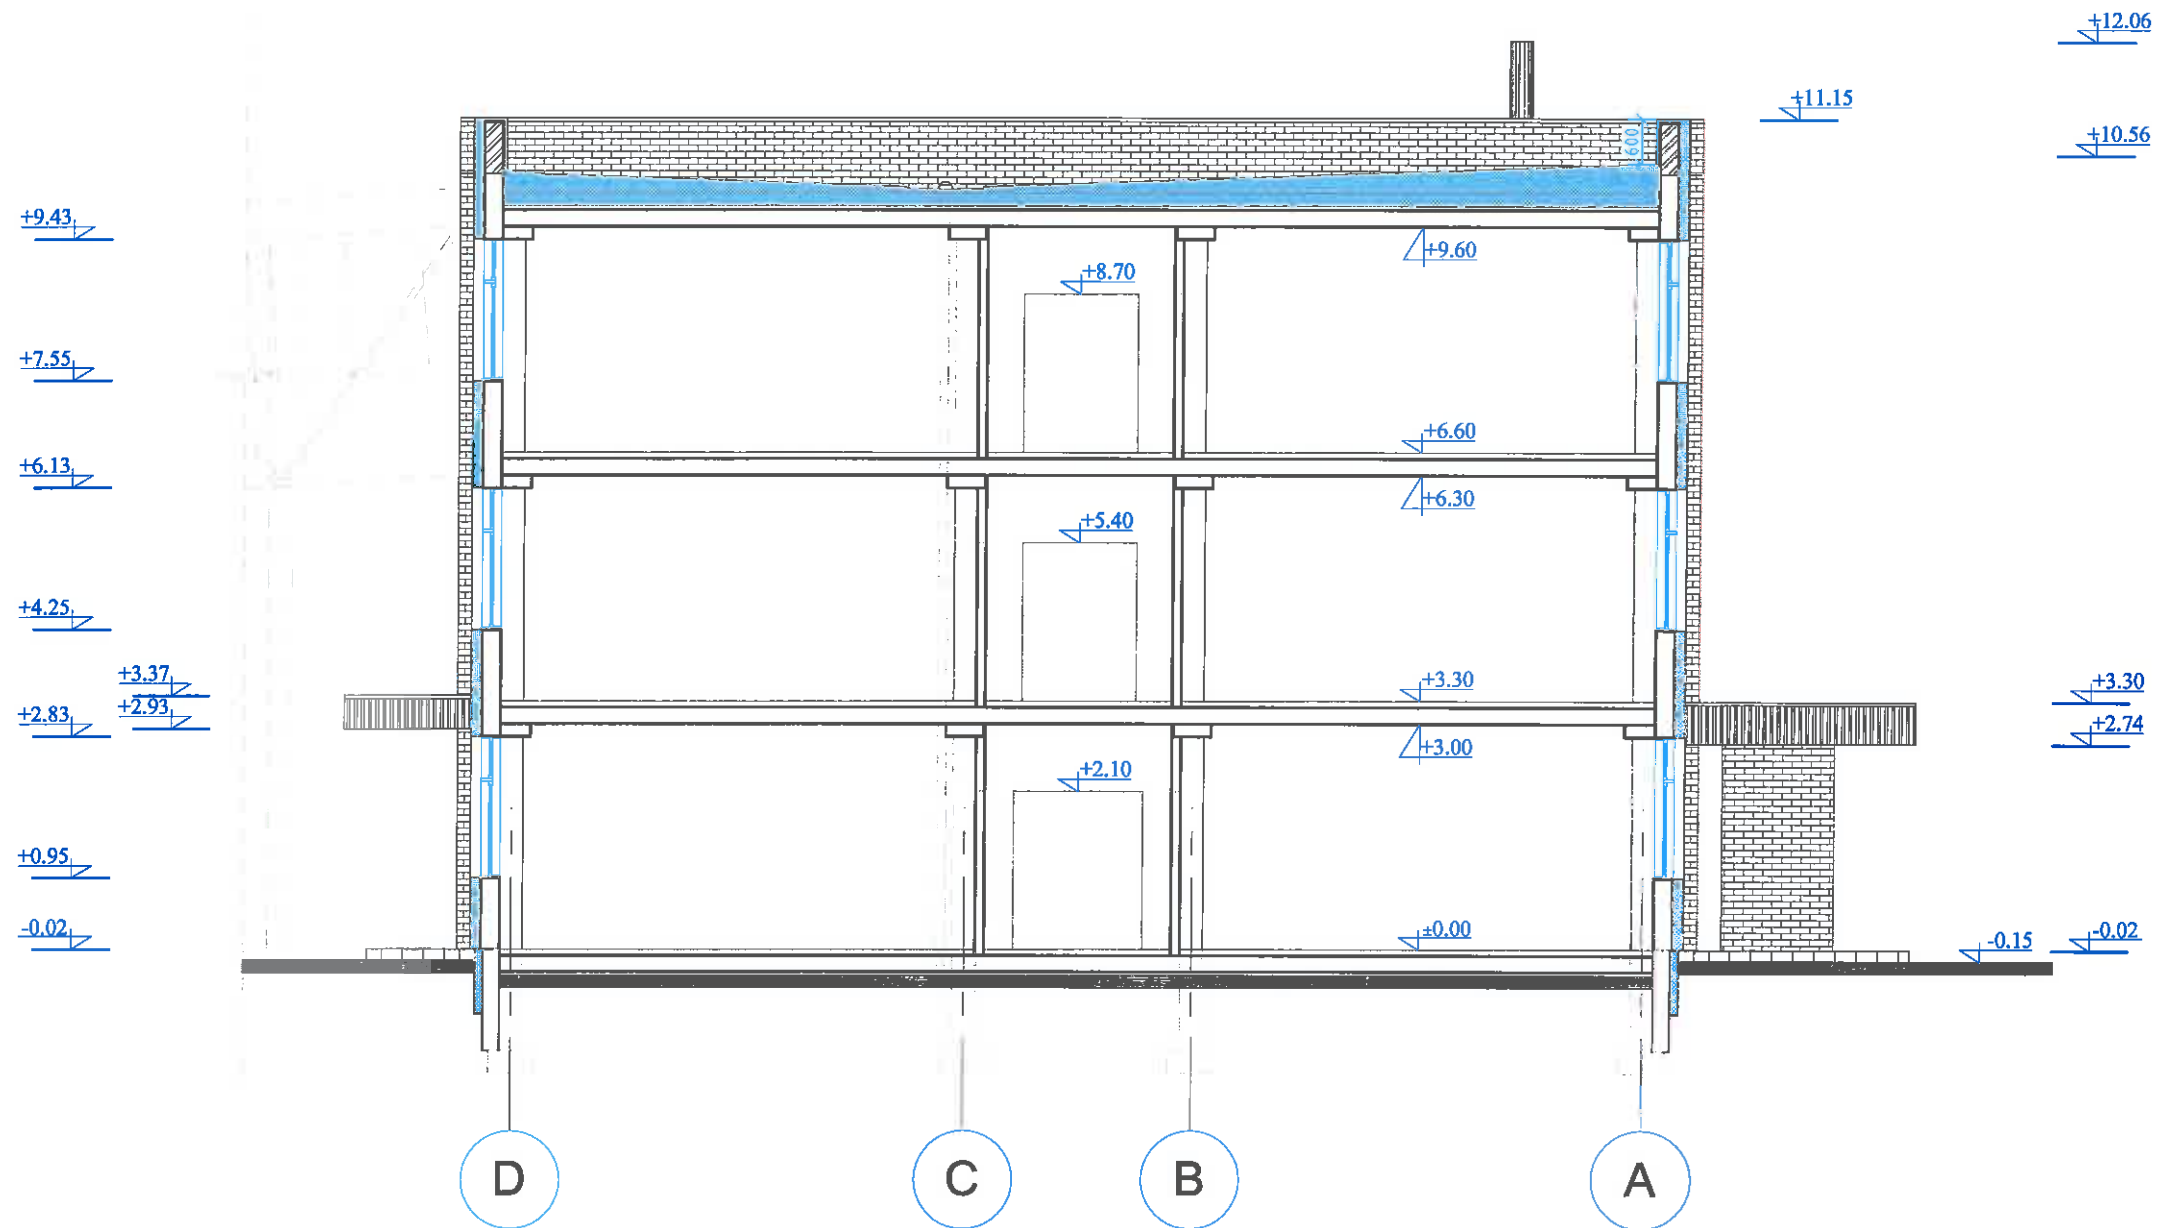

0	2017	Statybos leidimui, konkursui ir statybai		
LAIDA	DATA	LAIDOS STATUSAS, KEITIMO PRIEŽASTIS (JEI TAIKOMA)		
KVAL. PATV. DOK. NR.			STATINIO PROJEKTO PAVADINIMAS: Administracinio pastato paskirties keitimo į gamybos ir pramonės paskirtį, laboratorijos pastato (7B3b) Įmonių g. 22, Panevėžyje, paprastojo remonto projektas	
	16508	PV	Renata Skemundrienė	STATINIO NUMERIS IR PAVADINIMAS: Statinio numeris sklypo plane - 01. Pastatas - gamybos ir pramonės paskirties pastatas (7.8.)
A1110	APDV	Artūras Survila		DOKUMENTO PAVADINIMAS: Architektūrinis pjūvis A-A M1:100
LT	STATYTOJAS IR (ARBA) UŽSAKOVAS: AB "Amilina"; j.k. 14 7031669	DOKUMENTO ŽYMUO: P/01359 - 01 - TP - SA - B.5		LAIDA 0
			LAPAS 1	LAPŲ 1

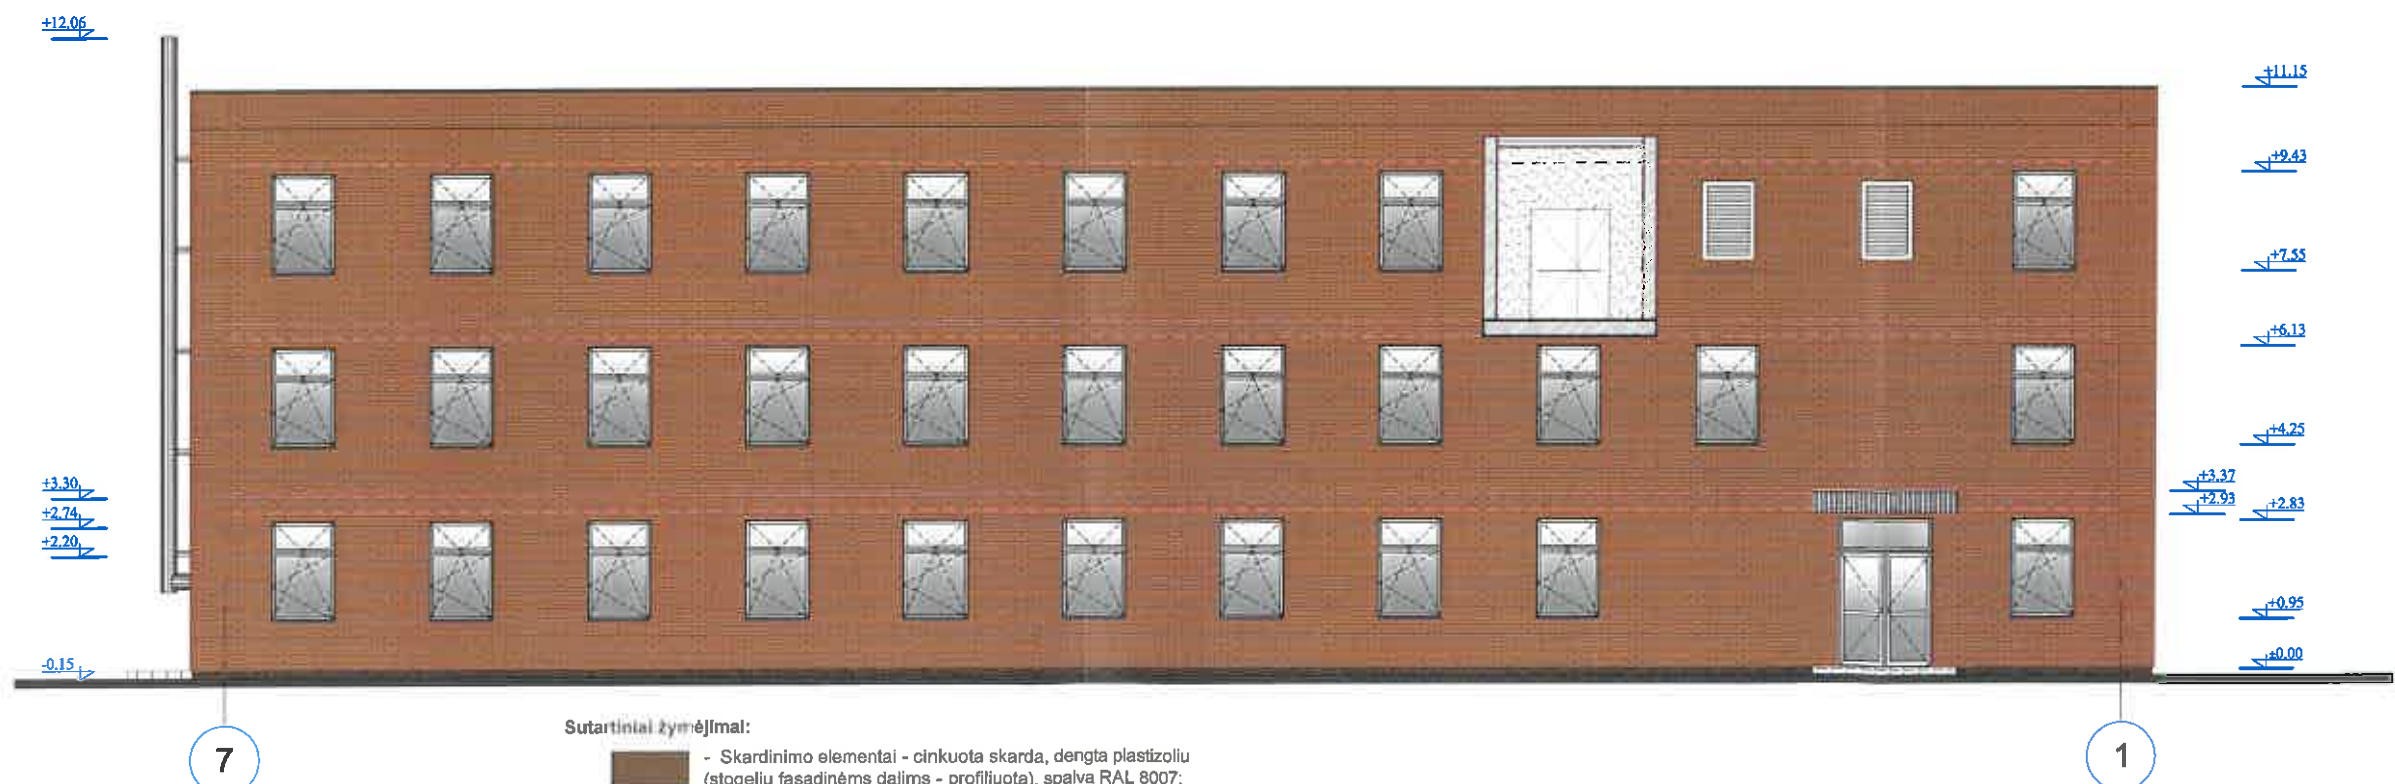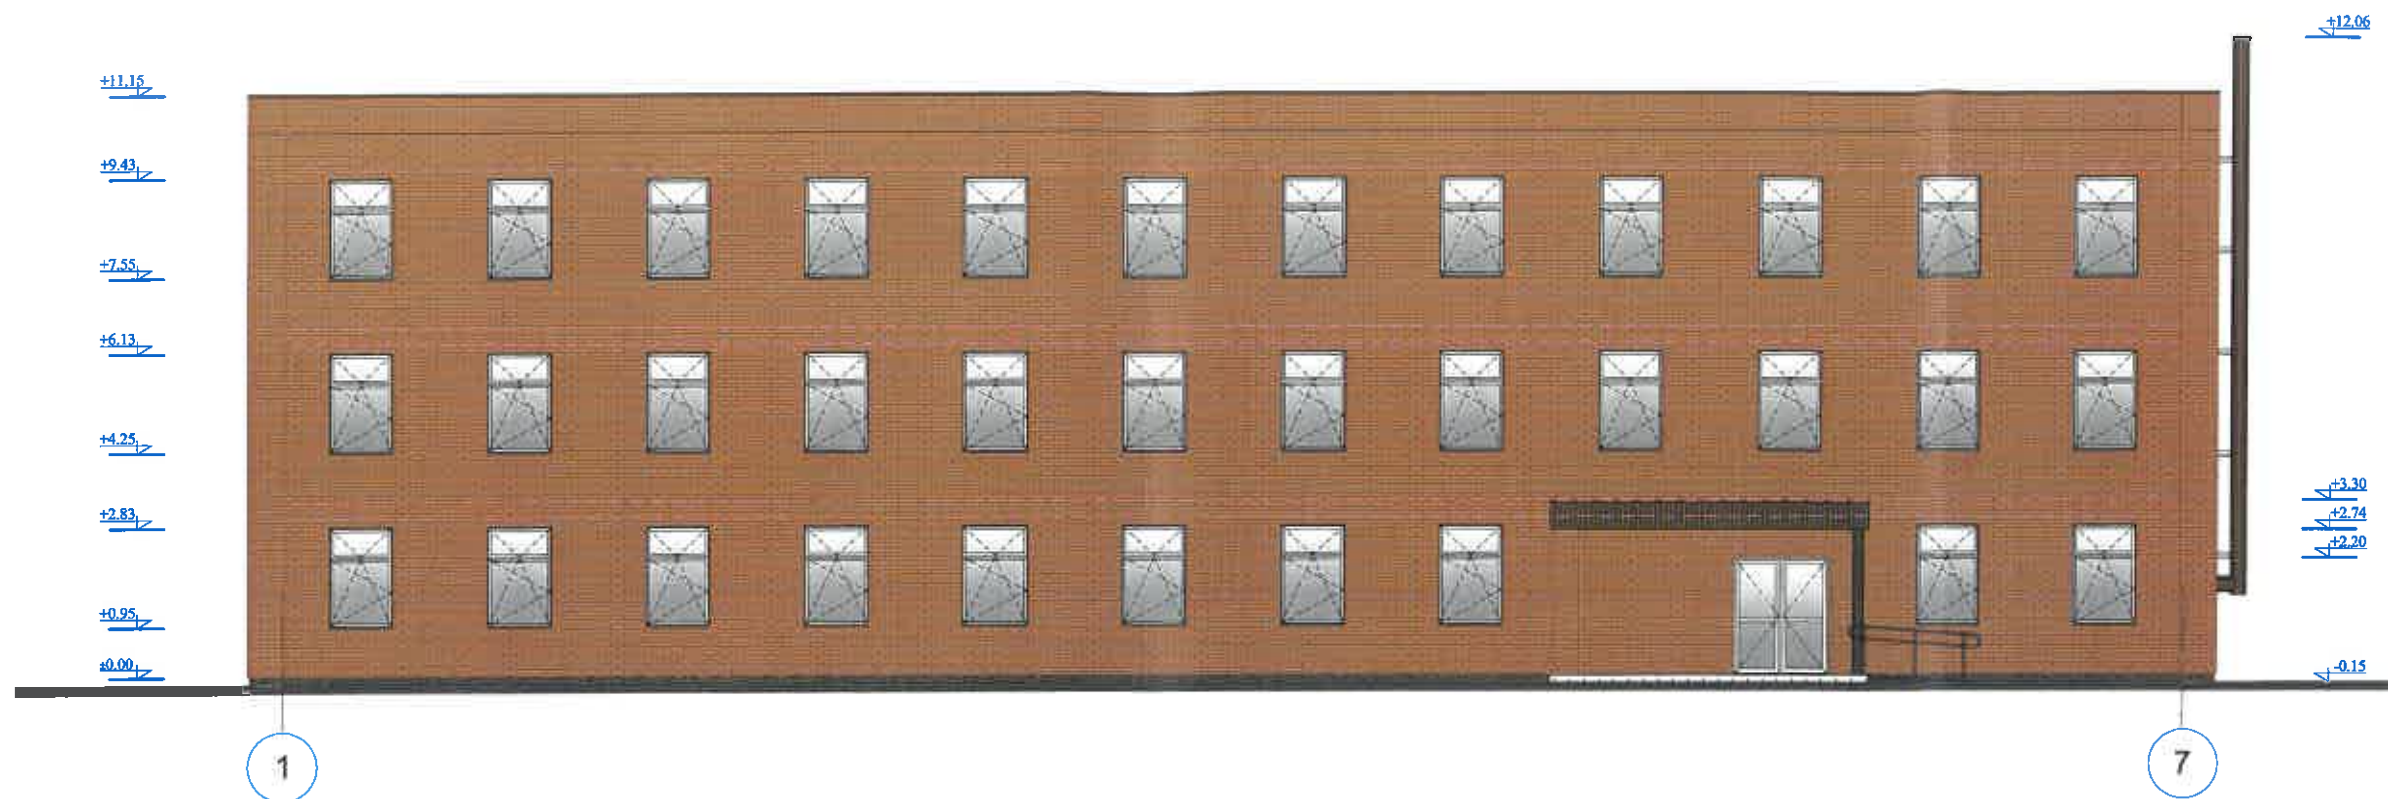


Sutartiniai žymėjimai:

- Skardinimo elementai - cinkuota skarda, dengta plastizoliu (stogelių fasadinėms dalims - profiliuota), spalva RAL 8007;
- Dekoratyvinės klinkerio fasadinės plytelės "Glatt rot kohle" iš Klinkerfand katalogo, arba kito gamintojo analogas;
- Cokolio apdaila - mozaikinis tinkas kodas KS96 iš "Kreisel", ar Capatect "Klinkerrot", iš "Caparol" katalogo arba kito gamintojo analogas;
- Išorės durų (nestiklintų) spalva RAL 7012 arba RAL 8007.




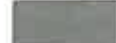
Pastabos:

1. Matmenys pateikti milimetrais, altitudės metrais;
2. Matmenys tikslinti vietoje statybos darbų metu;
3. Skardiniai elementai - plieninė cinkuota-plastifikuota skarda;
4. Išorės panduso apdaila - betoninės trinkelės, spalva pilka;
5. Langų nišų angokraščiai - fasadinės klinkerio (aukščiau nurodytos) plytelės su kampiniu profiliu;
6. Išorės stiklintų durų rėmas - anoduotas aliuminis, spalva - RAL 9007, langų rėmo - RAL 9003.

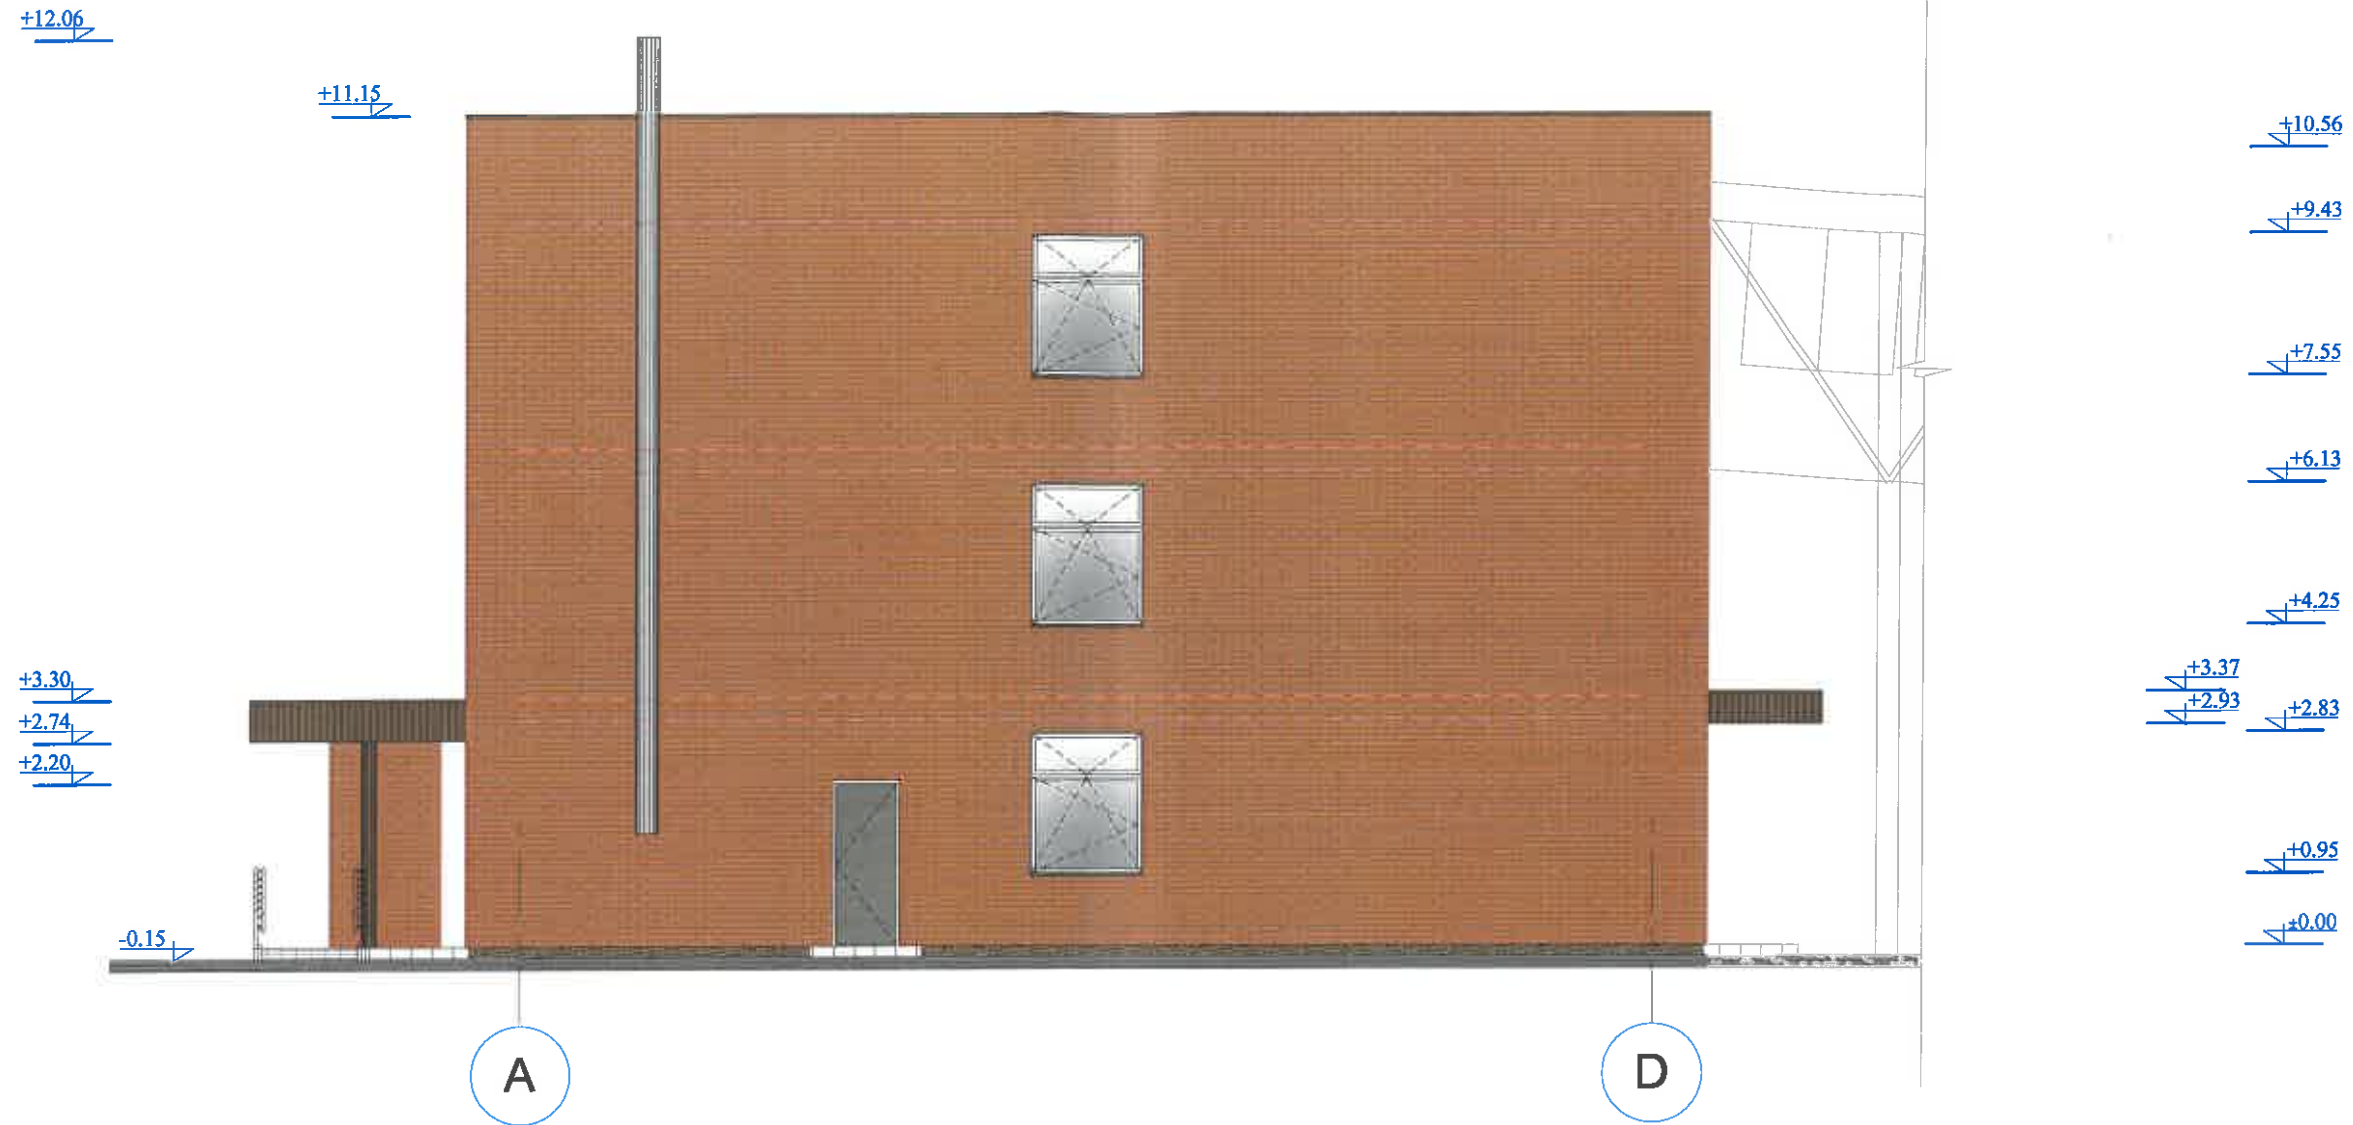8	2017	Statybos leidimas, konkursai ir statybai	LAIDOS STATUSAS, KEITIMO PREŽASTIS LIES TAMOMAI	
LAIDA	DATA	STATYMO PROJEKTO PAVADINIMAS:		
KVAL. PATV. DOK. NR.			Administracinis pastatas paskirties kultinio įganybos ir pramonės paskirti, laboratorijos pastatu (T836) Joniui g. 22, Panevėžyje, įgyrastojo remonto projektas.	
16508	PV	Rasa Skundrienė	STATYMO NUMERIS IR PAVADINIMAS	
A1119	APDV	Artūras Sireika	Statinio numeris štypo plane - 01 Pastatas - ganybos ir pramonės paskirties pastatas (T8.)	
STATYTOJAS IR (ARBA) UŽSAKYTOJAS			DOKUMENTO PAVADINIMAS	
LT	AB "Amžia", J.K. 141031669		LAIMA	
DOKUMENTO ŽYMUS:			LAPAS LAPŲ	
P/01359 - 01 - DP - SA - B6			0	
PROJEKTA PAREIDŽIJA/DIRBAMA SU LAIVU PROJEKTO PAVADINIMU			1	




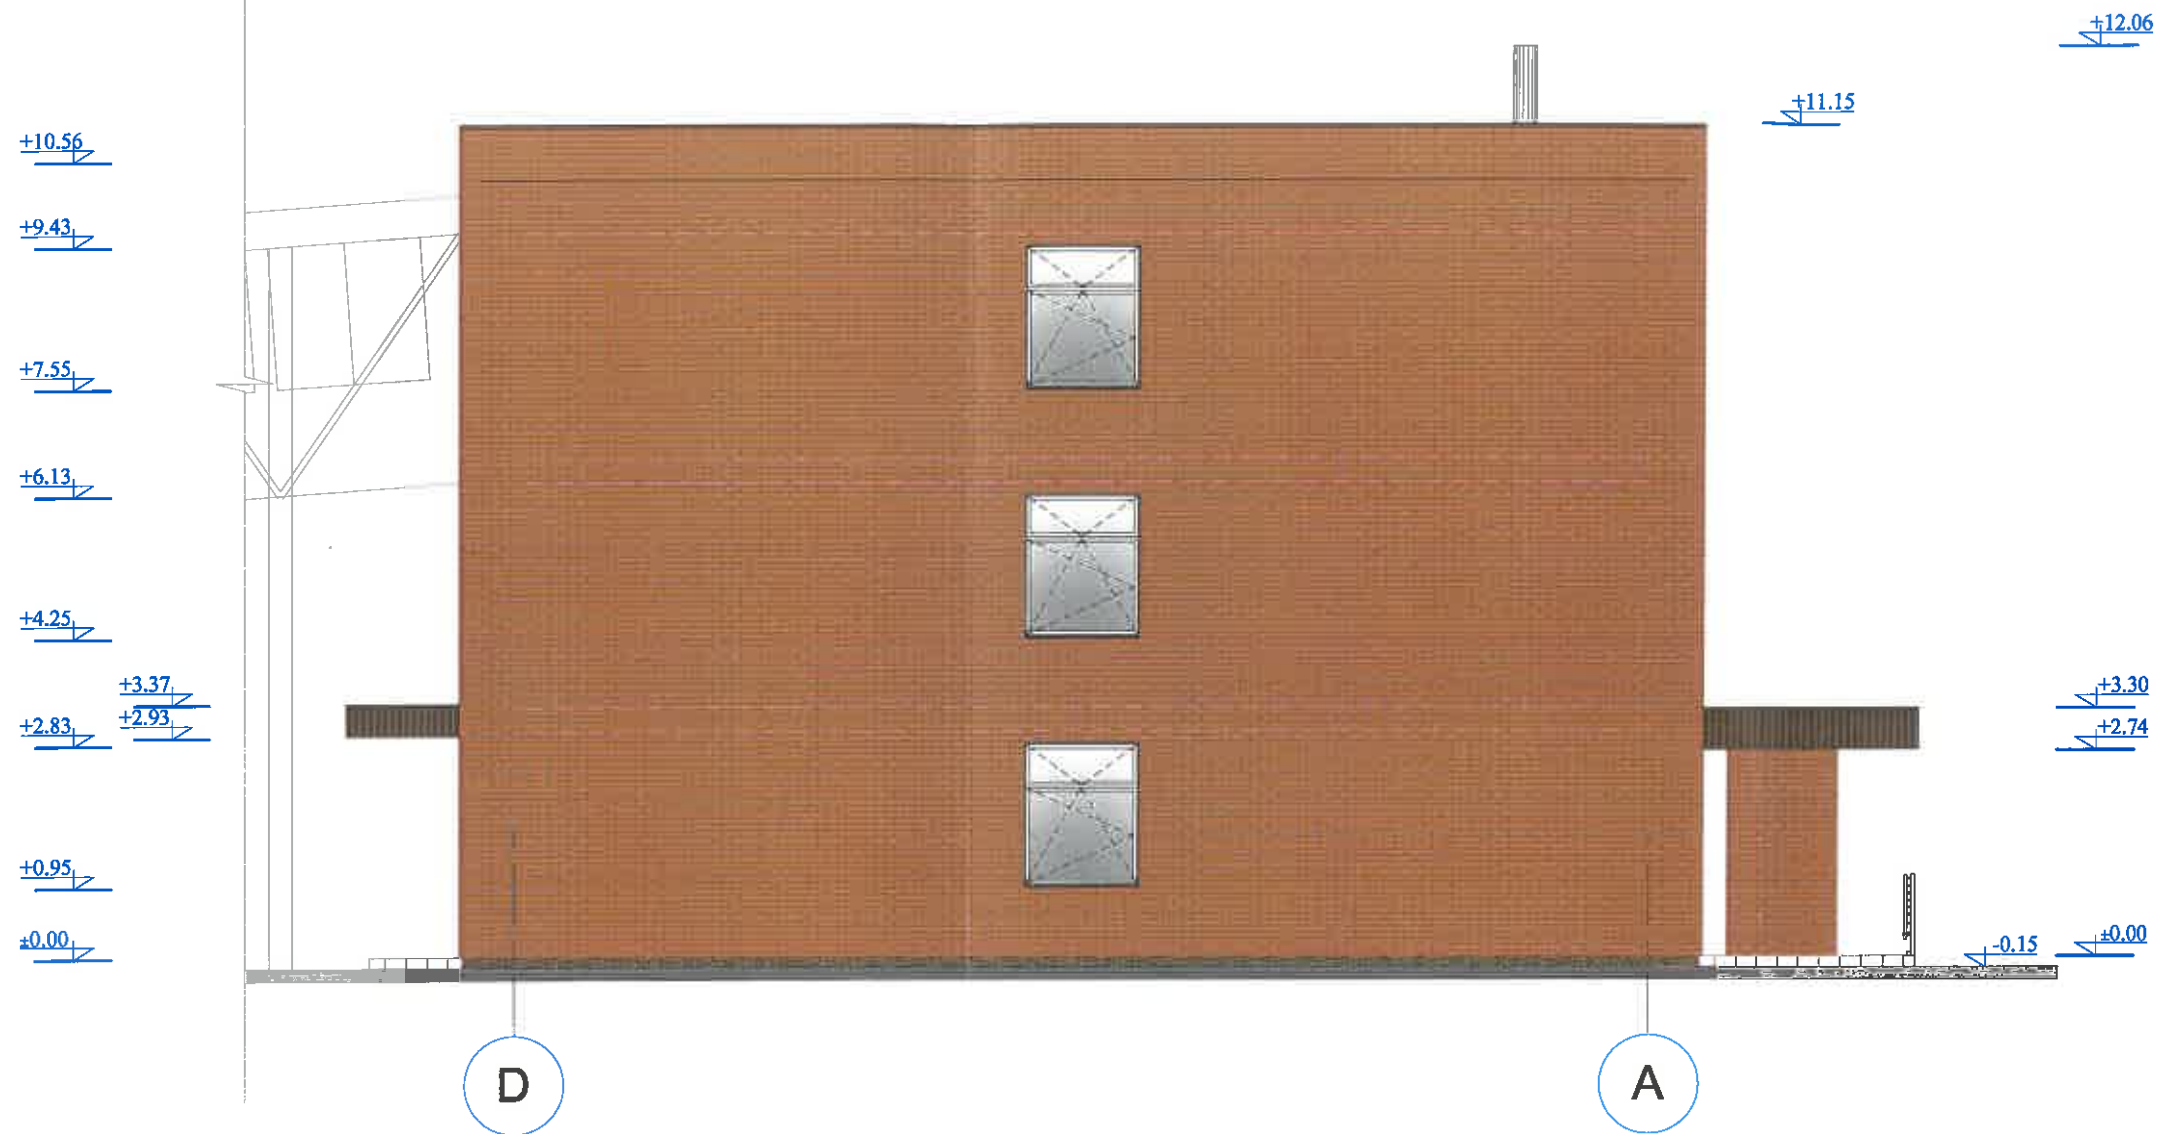
Sutartiniai žymėjimai:

-  - Skardinimo elementai - cinkuota skarda, dengta plastizoliu (stogelių fasadinėms dalims - profiliuota), spalva RAL 8007;
-  - Dekoratyvinės klinkerio fasadinės plytelės "Glatt rot kohle" iš Klinkerland katalogo, arba kito gamintojo analogas;
-  - Cokolio apdaila - mozaikinis tinkas kodas KS96 iš "Kreisel", ar Capatect "Klinkerrot", iš "Caparol" katalogo arba kito gamintojo analogas;
-  - Išorės durų (nestiklėtų) spalva RAL 7012 arba RAL 8007





Pastabos:

1. Matmenys pateikti milimetrais, altitudės metrais;
2. Matmenis tikslinti vietoje statybos darbų metu;
3. Skardiniai elementai - plieninė cinkuota-plastifikuota skarda;
4. Išorės panduso apdaila - betoninės trinkelės, spalva pilka;
5. Langų nišų angokraščiai - fasadinės klinkerio (aukščiau nurodytos) plytelės su kampiniu profiliu;
6. Išorės stiklėtų durų rėmas - anoduotas aliuminis, spalva - RAL 9007, langų rėmo - RAL 9003.

0	2017	Statybos leidimui, konkursui ir statybai			
LAIDA	DATA	LAIDOS STATUSAS, KEITIMO PRIEŽASTIS (JEI TAIKOMA)			
KVAL. PATV. DOK. NR.	 Uždaroji akcinė bendrovė Respublikos g. 44, Panevėžys, Tel./faks.: (8 45) 58 18 75		STATINIO PROJEKTO PAVADINIMAS: Administracinio pastato paskirties keitimo į gamybos ir pramonės paskirtį, laboratorijos pastato (7B3b) įmonių g. 22, Panevėžyje, paprastojo remonto projektas		
16508	PV	Renata Skemundrienė	STATINIO NUMERIS IR PAVADINIMAS Statinio numeris sklypo plane - 01. Pastatas - gamybos ir pramonės paskirties pastatas (7.8.)		
A1110	APDV	Artūras Survila			
			DOKUMENTO PAVADINIMAS:	LAIDA	
			Fasadas tarp ašiu A-D M1:100	0	
LT	STATYTOJAS IR (ARBA) UZSAKOVAS:	DOKUMENTO ŽYMUO:		LAPAS	LAPŲ
	AB "Amilina"; j.k. 147031669	P/01359 - 01 - PP - SA - B.7		1	1




Sutartiniai žymėjimai:

-  - Skardinimo elementai - cinkuota skarda, dengta plastizoliu (stogelių fasadinėms dalims - profiliuota), spalva RAL 8007;
-  - Dekoratyvinės klinkerio fasadinės plytelės "Glatt rot kohle" iš Klinkerland katalogo, arba kito gamintojo analogas;
-  - Cokolio apdaila - mozaikinis tinkas kodas KS96 iš "Kreisel", ar Capatect "Klinkerrot", iš "Caparol" katalogo arba kito gamintojo analogas;
-  - Išorės durų (nestiklintų) spalva RAL 7012 arba RAL 8007.

Pastabos:

1. Matmenys pateikti milimetrais, altitudės metrais;
2. Matmenis tikslinti vietoje statybos darbų metu;
3. Skardiniai elementai - plieninė cinkuota-plastifikuota skarda;
4. Išorės panduso apdaila - betoninės trinkelės, spalva pilka;
5. Langų nišų angokraščiai - fasadinės klinkerio (aukščiau nurodytos) plytelės su kampiniu profiliu;
6. Išorės stiklintų durų rėmas - anoduotas aliuminis, spalva - RAL 9007, langų rėmo - RAL 9003.

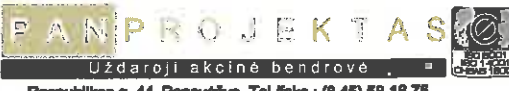0	2017	Statybos leidimui, konkursui ir statybai		
LAIDA	DATA	LAIDOS STATUSAS, KEITIMO PRIEŽASTIS (JEI TAIKOMA)		
KVAL. PATV. DOK. NR.			STATINIO PROJEKTO PAVADINIMAS:	
	Uždaroji akcinė bendrovė Respublikos g. 44, Panevėžys, Tel./faks.: (8 45) 58 18 75		Administracinio pastato paskirties keitimo į gamybos ir pramonės paskirtį, laboratorijos pastato (7B3b) Jmonių g. 22, Panevėžyje, paprastojo remonto projektas	
16508	PV	Renata Skemundrienė	STATINIO NUMERIS IR PAVADINIMAS	
A1110	APDV	Artūras Survila	Statinio numeris sklypo plane - 01. Pastatas - gamybos ir pramonės paskirties pastatas (7.8.)	
			DOKUMENTO PAVADINIMAS:	LAIDA
			Fasadas tarp ašių D-A M1:100	0
LT		STATYTOJAS IR (ARBA) UŽSAKOVAS:	DOKUMENTO ŽYMUO:	LAPAS LAPŲ
		AB "Amilina"; j.k. 147031669	P/01359 - 01 - PP - SA - B.8	1 1