


SUVESTINIS INŽINERINIŲ TINKLŲ BEI APSAUGOS ZONŲ PLANAS

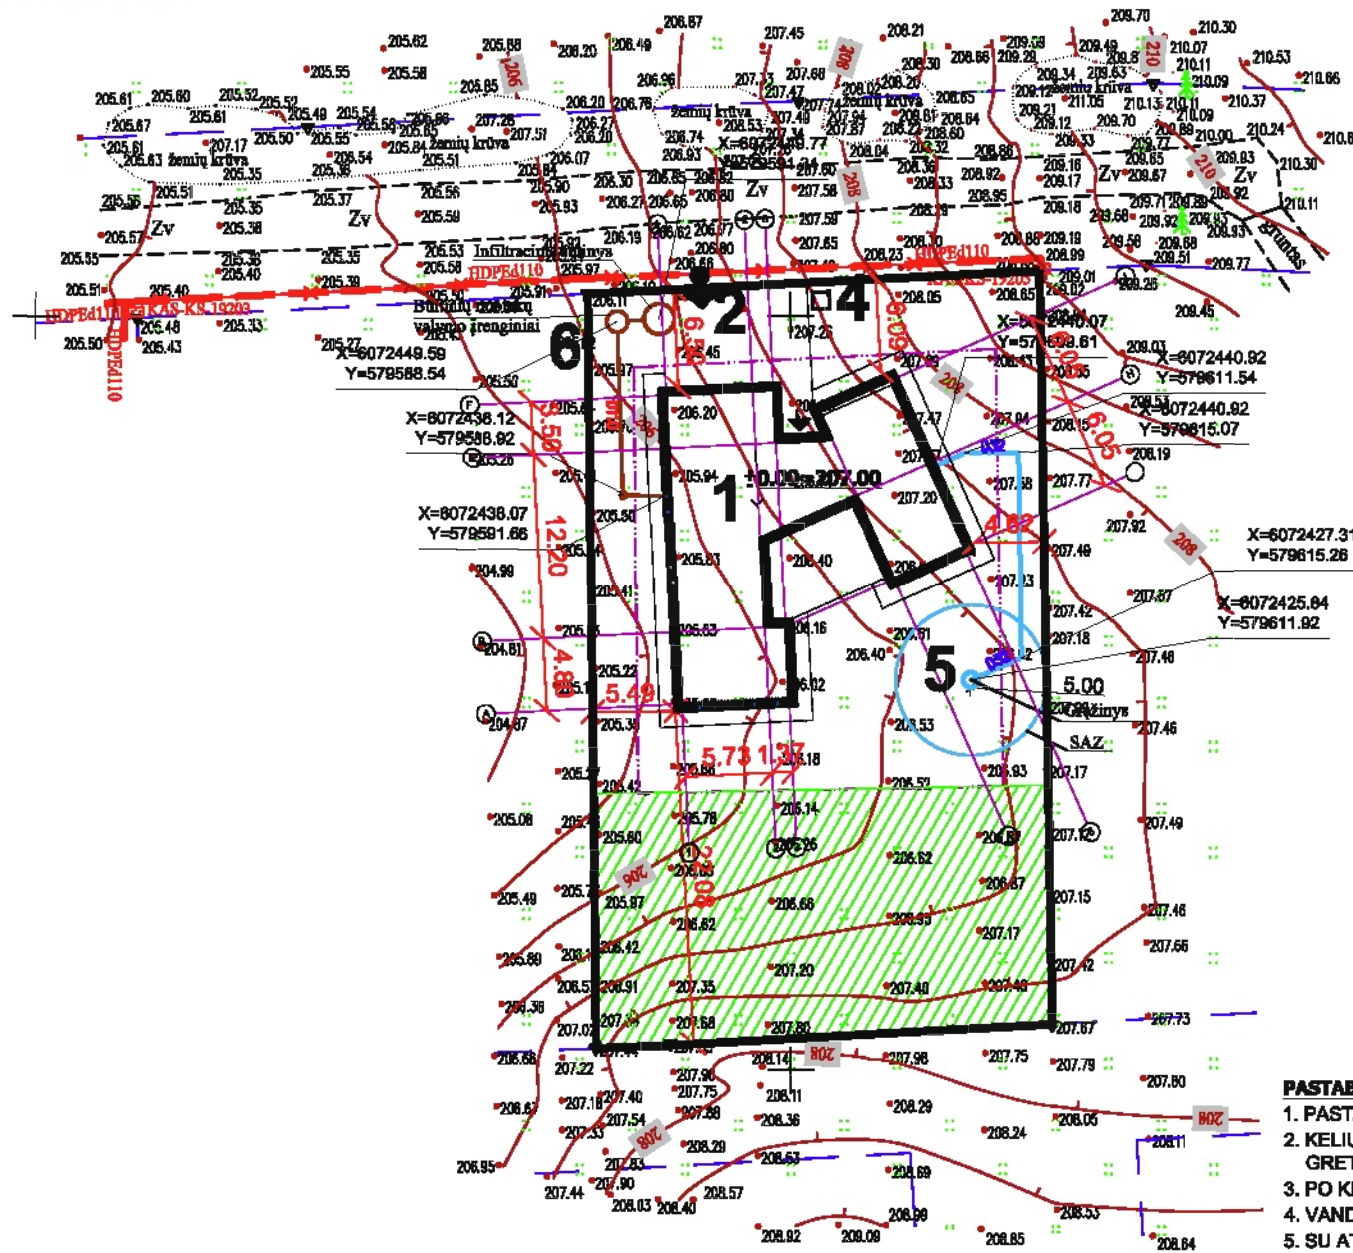

Sklypo išdėstymo schema



ŽENKLŲ REIKŠMĖS

- VANDENS GRĘŽINYS
- BUITINIŲ NUOTEKŲ VALYMO ĮRENGINYS
- PRIKLAUSOMŲJŲ ŽELDYNŲ TERITORIJOS
- VANDENS GRĘŽINIO APSAUGOS ZONA
- PROJEKTUOJAMAS PASTATAS
- PROJEKTUOJAMAS SKLYPAS

Esamos požeminės komunikacijos sutikslintos:

Eil. Nr.	Įstaigos pavad.	V.Pavardė	Prošimas	Data	Pastabos
1	Vilniaus rajono Statybos skyrius	A. Petrusis	Įtvirtinti	2017.04.10	TOLY-155
2	AB "Energijos skirstymo operatorius"	A. Štambaitis	Įtvirtinti	11.03.30	
3	Telia Lietuva, AB	D. Jankauskas	Įtvirtinti	2017.03.29	
4	Vilniaus r. sav. administracija Žemės ūkio skyrius	T. Radvilaitis	Įtvirtinti	2017.03.29	

EKSPLIKACIJA

NR. PLANE	PASTATO, ĮRENGINIO PAVADINIMAS, PROJEKTAS /INDIVIDUAL. TIPINIO NR./
1	PROJEKTUOJAMAS GYVENAMOSIOS PASKIRTIES (VIENO BUTO) (6.1.) PASTATAS
2	ĮVAŽIAVIMAS Į SKLYPĄ
3	AUTOMOBILIŲ STOVĖJIMO VIETOS (5)
4	BUITINIŲ ATLIEKŲ KONTEINERIO VIETA
5	PROJEKTUOJAMAS VANDENS GRĘŽINYS
6	PROJEKTUOJAMAS BUITINIŲ NUOTEKŲ VALYMO ĮRENGINYS

PAGRINDINIAI RODIKLIAI

RODIKLIO PAVADINIMAS	RODIKLIS	MATO VIENET.
SKLYPO PLOTAS	1502	m ²
GYVENAMOJO NAMO UŽIMTAS ŽEMĖS PLOTAS	254,03	m ²
SKLYPO UŽSTATYMO TANKUMAS	18	%
SKLYPO UŽSTATYMO INTENSYVUMAS	17	%
APŽELDINTAS SKLYPO PLOTAS	1061	m ²
GYVENAMOJO NAMO TŪRIS	818	m ³
IŠ TO SKAIČIAUS ŽEMIAU 0,000	-	m ³
NAUDINGASIS PLOTAS	215,20	m ²
BENDRASIS PLOTAS	254,03	m ²
PASTATO AUKŠTIS	4,60	m

SU PROJEKTO SPRENDIMAIS SUTINKU
 STATYTOJAS: Audrius Kazlauskas 2017-07-10
 vardas, pavardė, parašas, data


PROJEKTAS ATITINKA STATYBOS NORMAS IR TAISYKLES, EKOLOGINIUS, HIGIENOS IR PRIEŠGAISRINIUS REIKALAVIMUS. PROJEKTĄ PAKEISTI LEIDŽIAMA TIK GAVUS PROJEKTO AUTORIAUS SUTIKIMĄ IR SUDERINUS SU PROJEKTĄ DERINUSIOMIS TARNYBOMIS.

PASTABOS:

- PASTATO Nr.1 VIETA SKLYPE NUŽYMĖTA PASTATO AŠIŲ SUSIKIRTIMO TAŠKŲ KOORDINATĖMIS.
- KELIUS SKLYPE FORMUOTI NEKEIČIANT ESAMO ŽEMĖS RELJEFO. ESANT REIKALUI ĮRENGTI LIETAUS NUOTAKYNE APSAUGANT GRETIMUS SKLYPUS.
- PO KELIU AR TAKELIU EINANČIAS KOMUNIKACIJAS APSAUGOTI JAS ĮVELKANT Į PVC VAMZDŽIUS.
- VANDENS GRĘŽINĮ IR TINKLUS PROJEKTUOS ATESTUOTA ĮMONĖ.
- SU ATSAKINGA KOMUNALINE TARNYBA SUDARYTI SUTARTĮ DĖL ATLIEKŲ IR BUITINIŲ NUOTEKŲ IŠVEŽIMO.
- ĮRENGIANT NUOVAŽĄ IŠ SERVIDUTINIO KELIO NEKEIČIAMI KELIO PARAMETRAI, VADOVAJAMASI STATYBOS REKOMENDACIJOMIS R-36-01 "AUTOMOBILIŲ KELIŲ SANKRYŽOS"
- NUOVAŽA ĮRENGIAMA SU KIETA DANGA SAVO LĖŠOMIS VADOVAUJANTIS R-35-01 "AUTOMOBILIŲ KELIŲ ASFALTBETONIO IR ŽYVRO DANGOS".
- SKLYPE NUMATYTA 5AUTOMOBILIŲ STOVĖJIMO VIETOS.


UAB „PROMENA“ Naugarduko g.15/28, Vilnius				Adresas: Sklypas kad.Nr.4174/200:2261, Vilniaus r. sav. Avižienių sen., Lindiniškių k. Tauro g.118K	
Atestav.	Pareigos	Pavardė	Parašas	Data	
A 284	PV	I. Baravykienė			
000420	Projektavo	E. Mašidlauskaitė			
Statytojas: AUDRIUS KAZLAUSKAS				M1:500	
	Stadija	Lapas	Lapų		
	PP	AS-3	3		

PAMATŲ SCHEMA

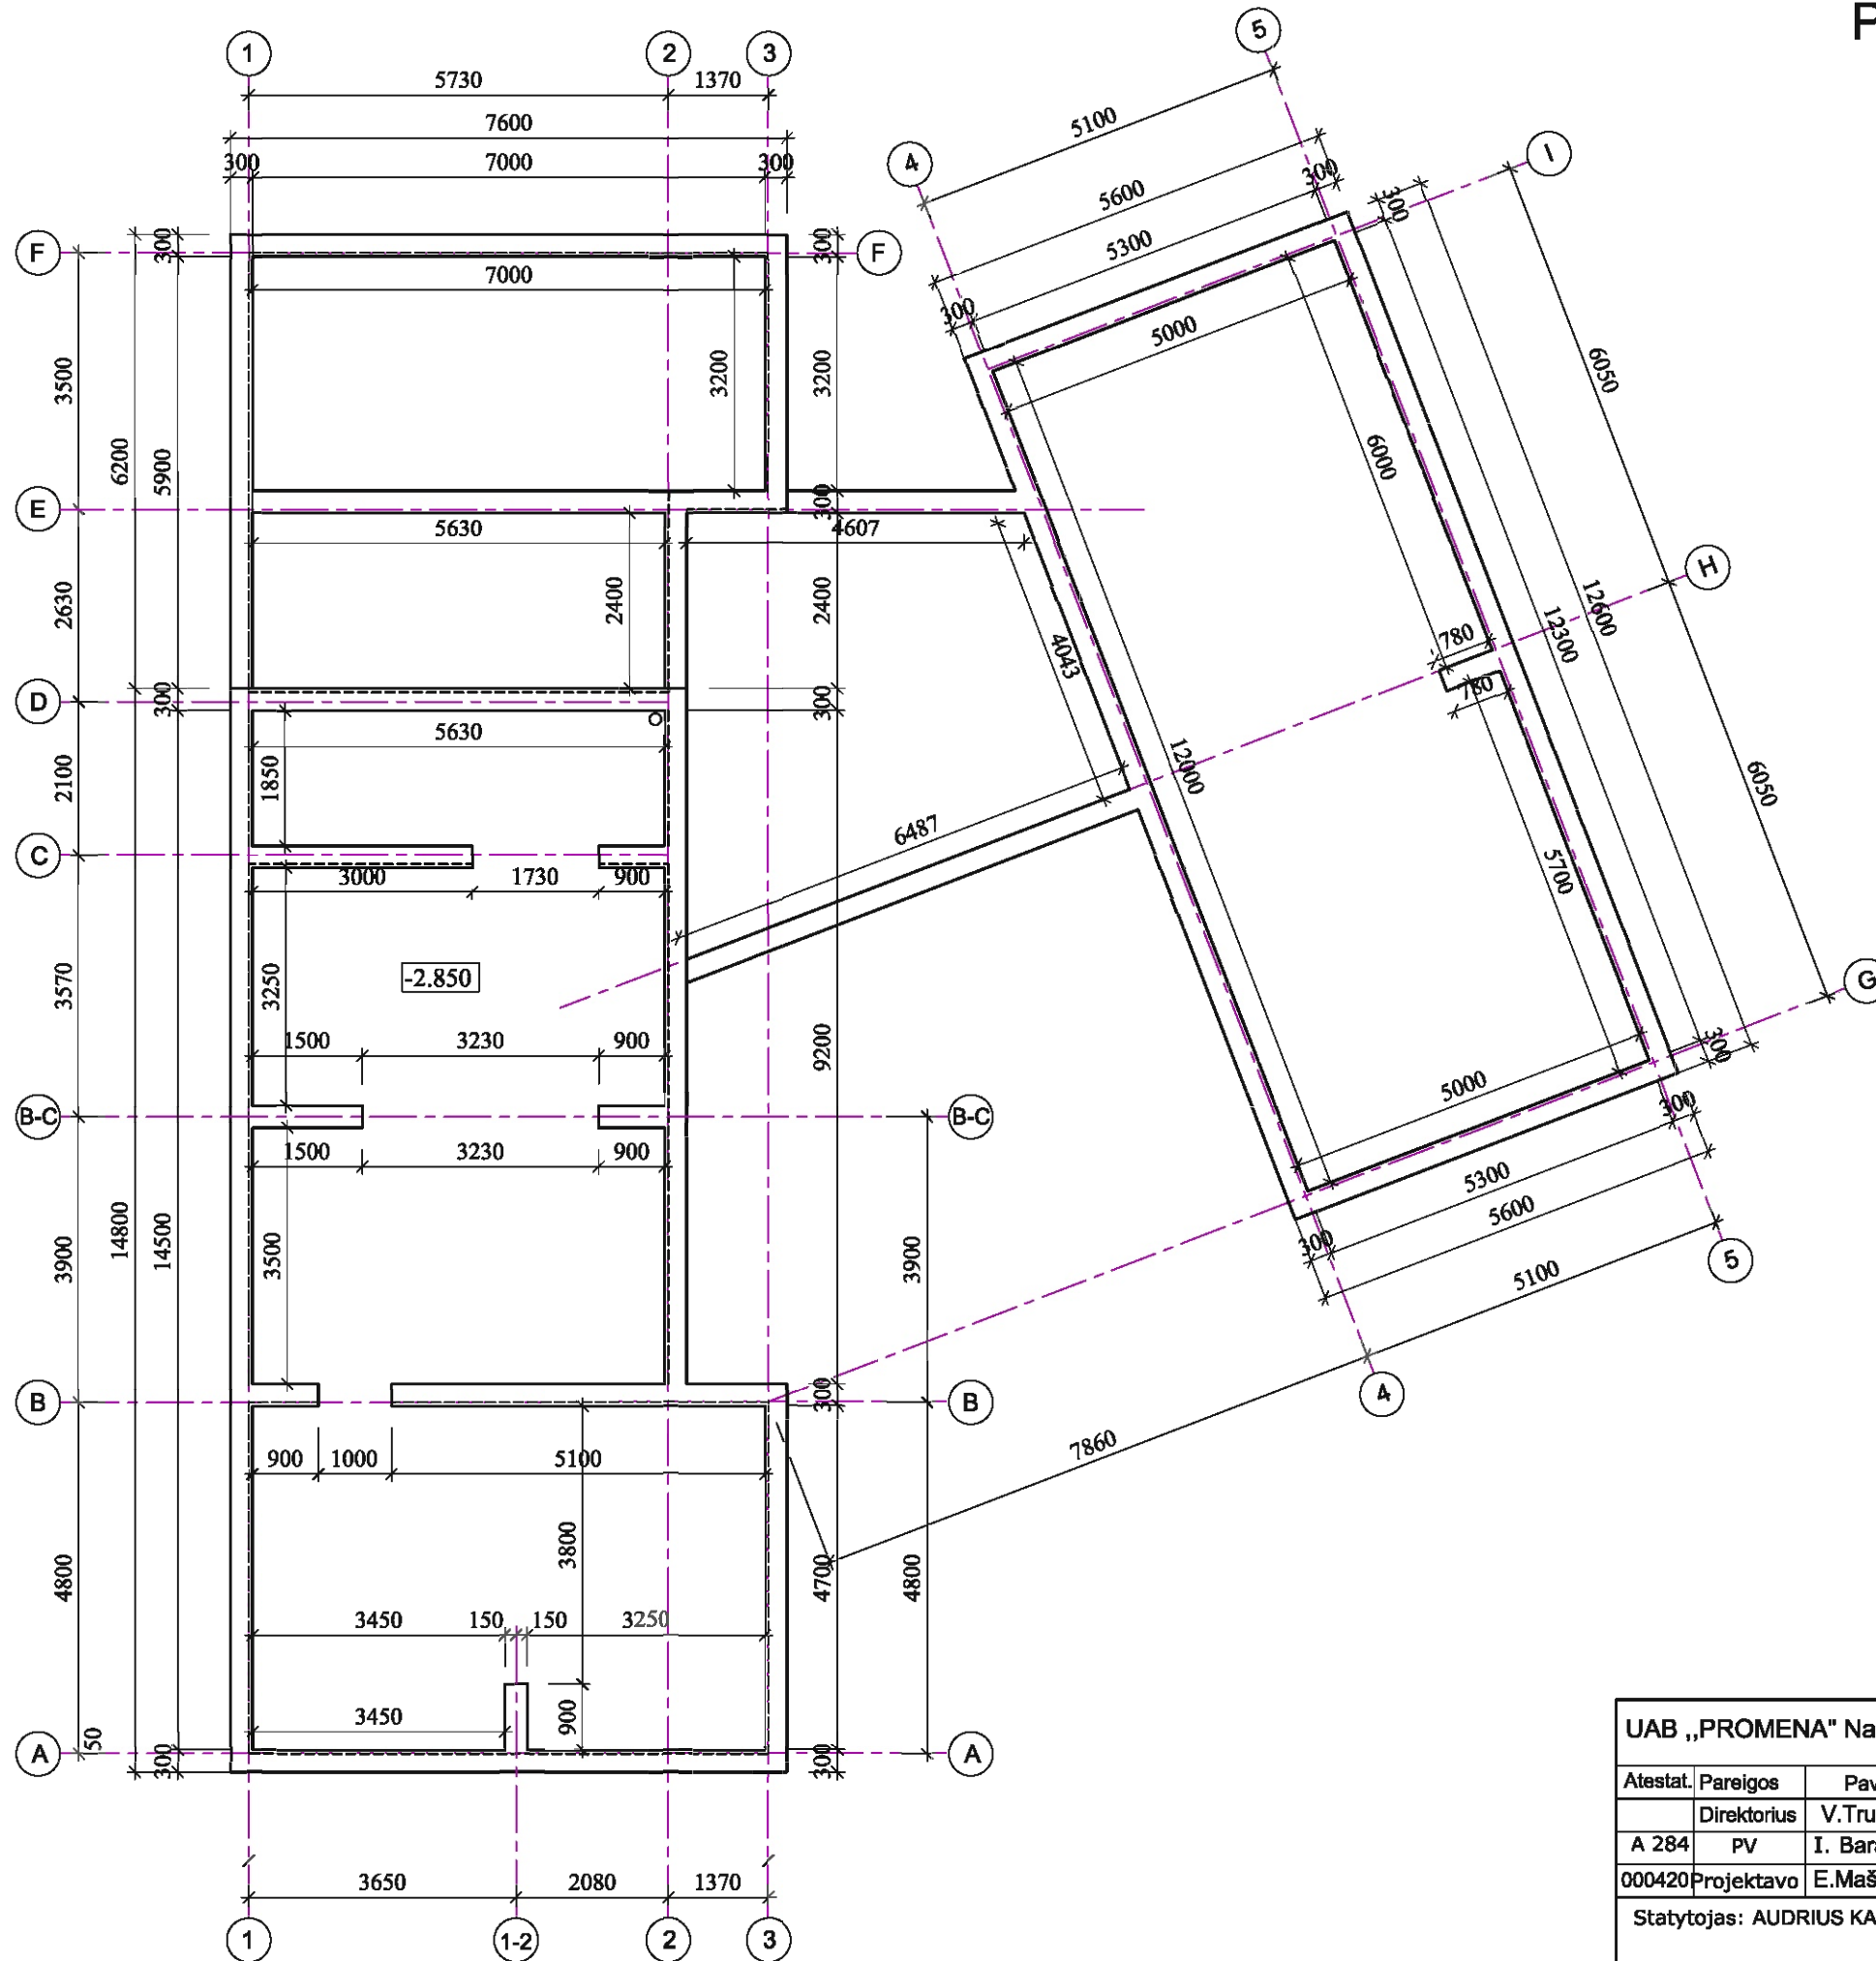

UAB „PROMENA“ Naugarduko g.15/28,Vilnius					Adresas: Vilniaus r. sav., Avižienių sen., Lindiniškių k., Tauro g. 118K Kadastrinis nr. 4174/0200:2261				
Atestat.	Pareigos	Pavardė	Parašas	Data	GYVENAMOSIOS PASKIRTIES (VIENO BUTO) (6.1) PASTATAS PROJEKTINIŲ PASIŪLYMŲ PROJEKTAS				
A 284	Direktorius	V. Trukšinas							
000420	PV	I. Baravykienė							
Projektavo E. Mašidlauskaitė									
Statytojas: AUDRIUS KAZLAUSKAS					PAMATŲ SCHEMA		Stadija	Lapas	Lapų
					M1:100		PP	1	7

RŪSIO PLANAS

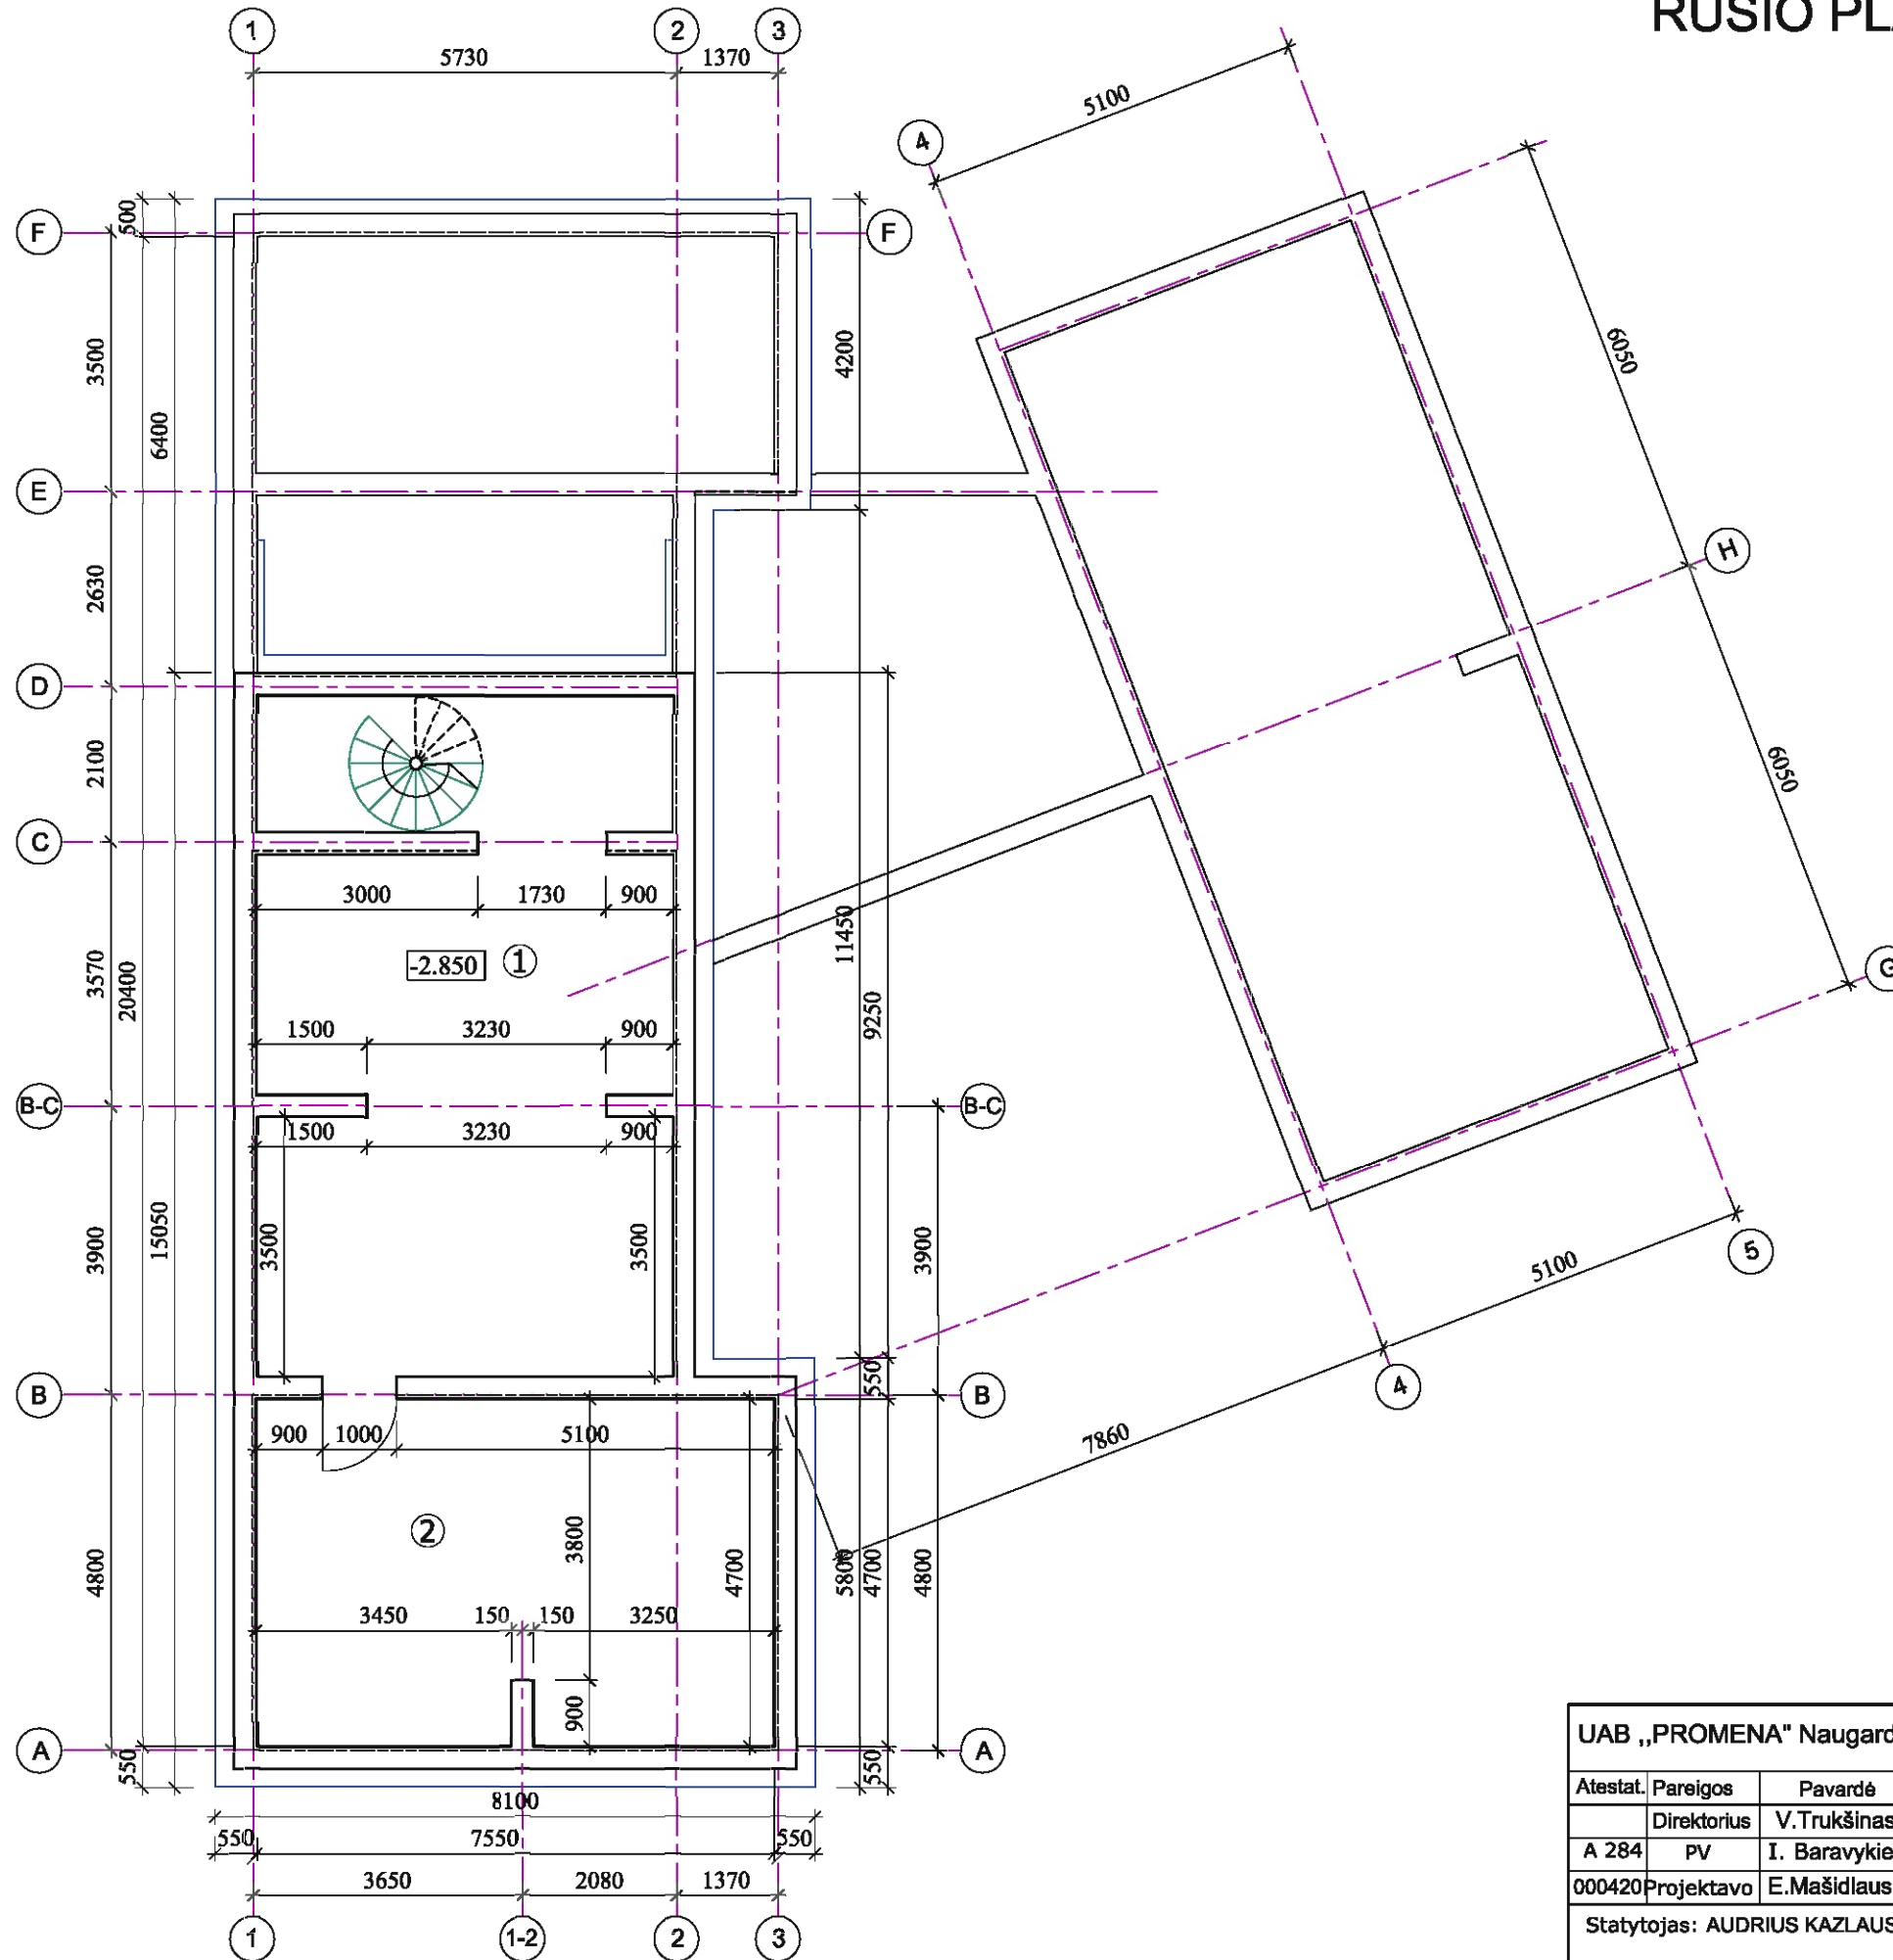

PATALPŲ EKSPLIKACIJA


Rūsio planas	Plotas, m
1. Pagalbinė patalpa	47,35
2. Pagalbinė patalpa	32,63
IŠ viso:	79,98

SUTARTINIS ŽYMĖJIMAS:

Rūsio ir pirmo aukšto sienos

UAB „PROMENA“ Naugarduko g.15/28,Vilnius					Adresas: Vilniaus r. sav., Avižienių sen., Lindiniškių k., Tauro g. 118K Kadastrinis nr. 4174/0200:2261				
Atestat.	Pareigos	Pavardė	Parašas	Data	GYVENAMOSIOS PASKIRTIES (VIENO BUTO) (6.1) PASTATAS PROJEKTINIŲ PASIŪLYMŲ PROJEKTAS				
A 284	Direktorius	V. Trukšinas							
000420	PV	I. Baravykienė							
Projektavo E. Mašidlauskaitė					RŪSIO PLANAS				
Statytojas: AUDRIUS KAZLAUSKAS					M1:100		Stadija	Lapas	Lapų
							PP	2	7

PIRMO AUKŠTO PLANAS

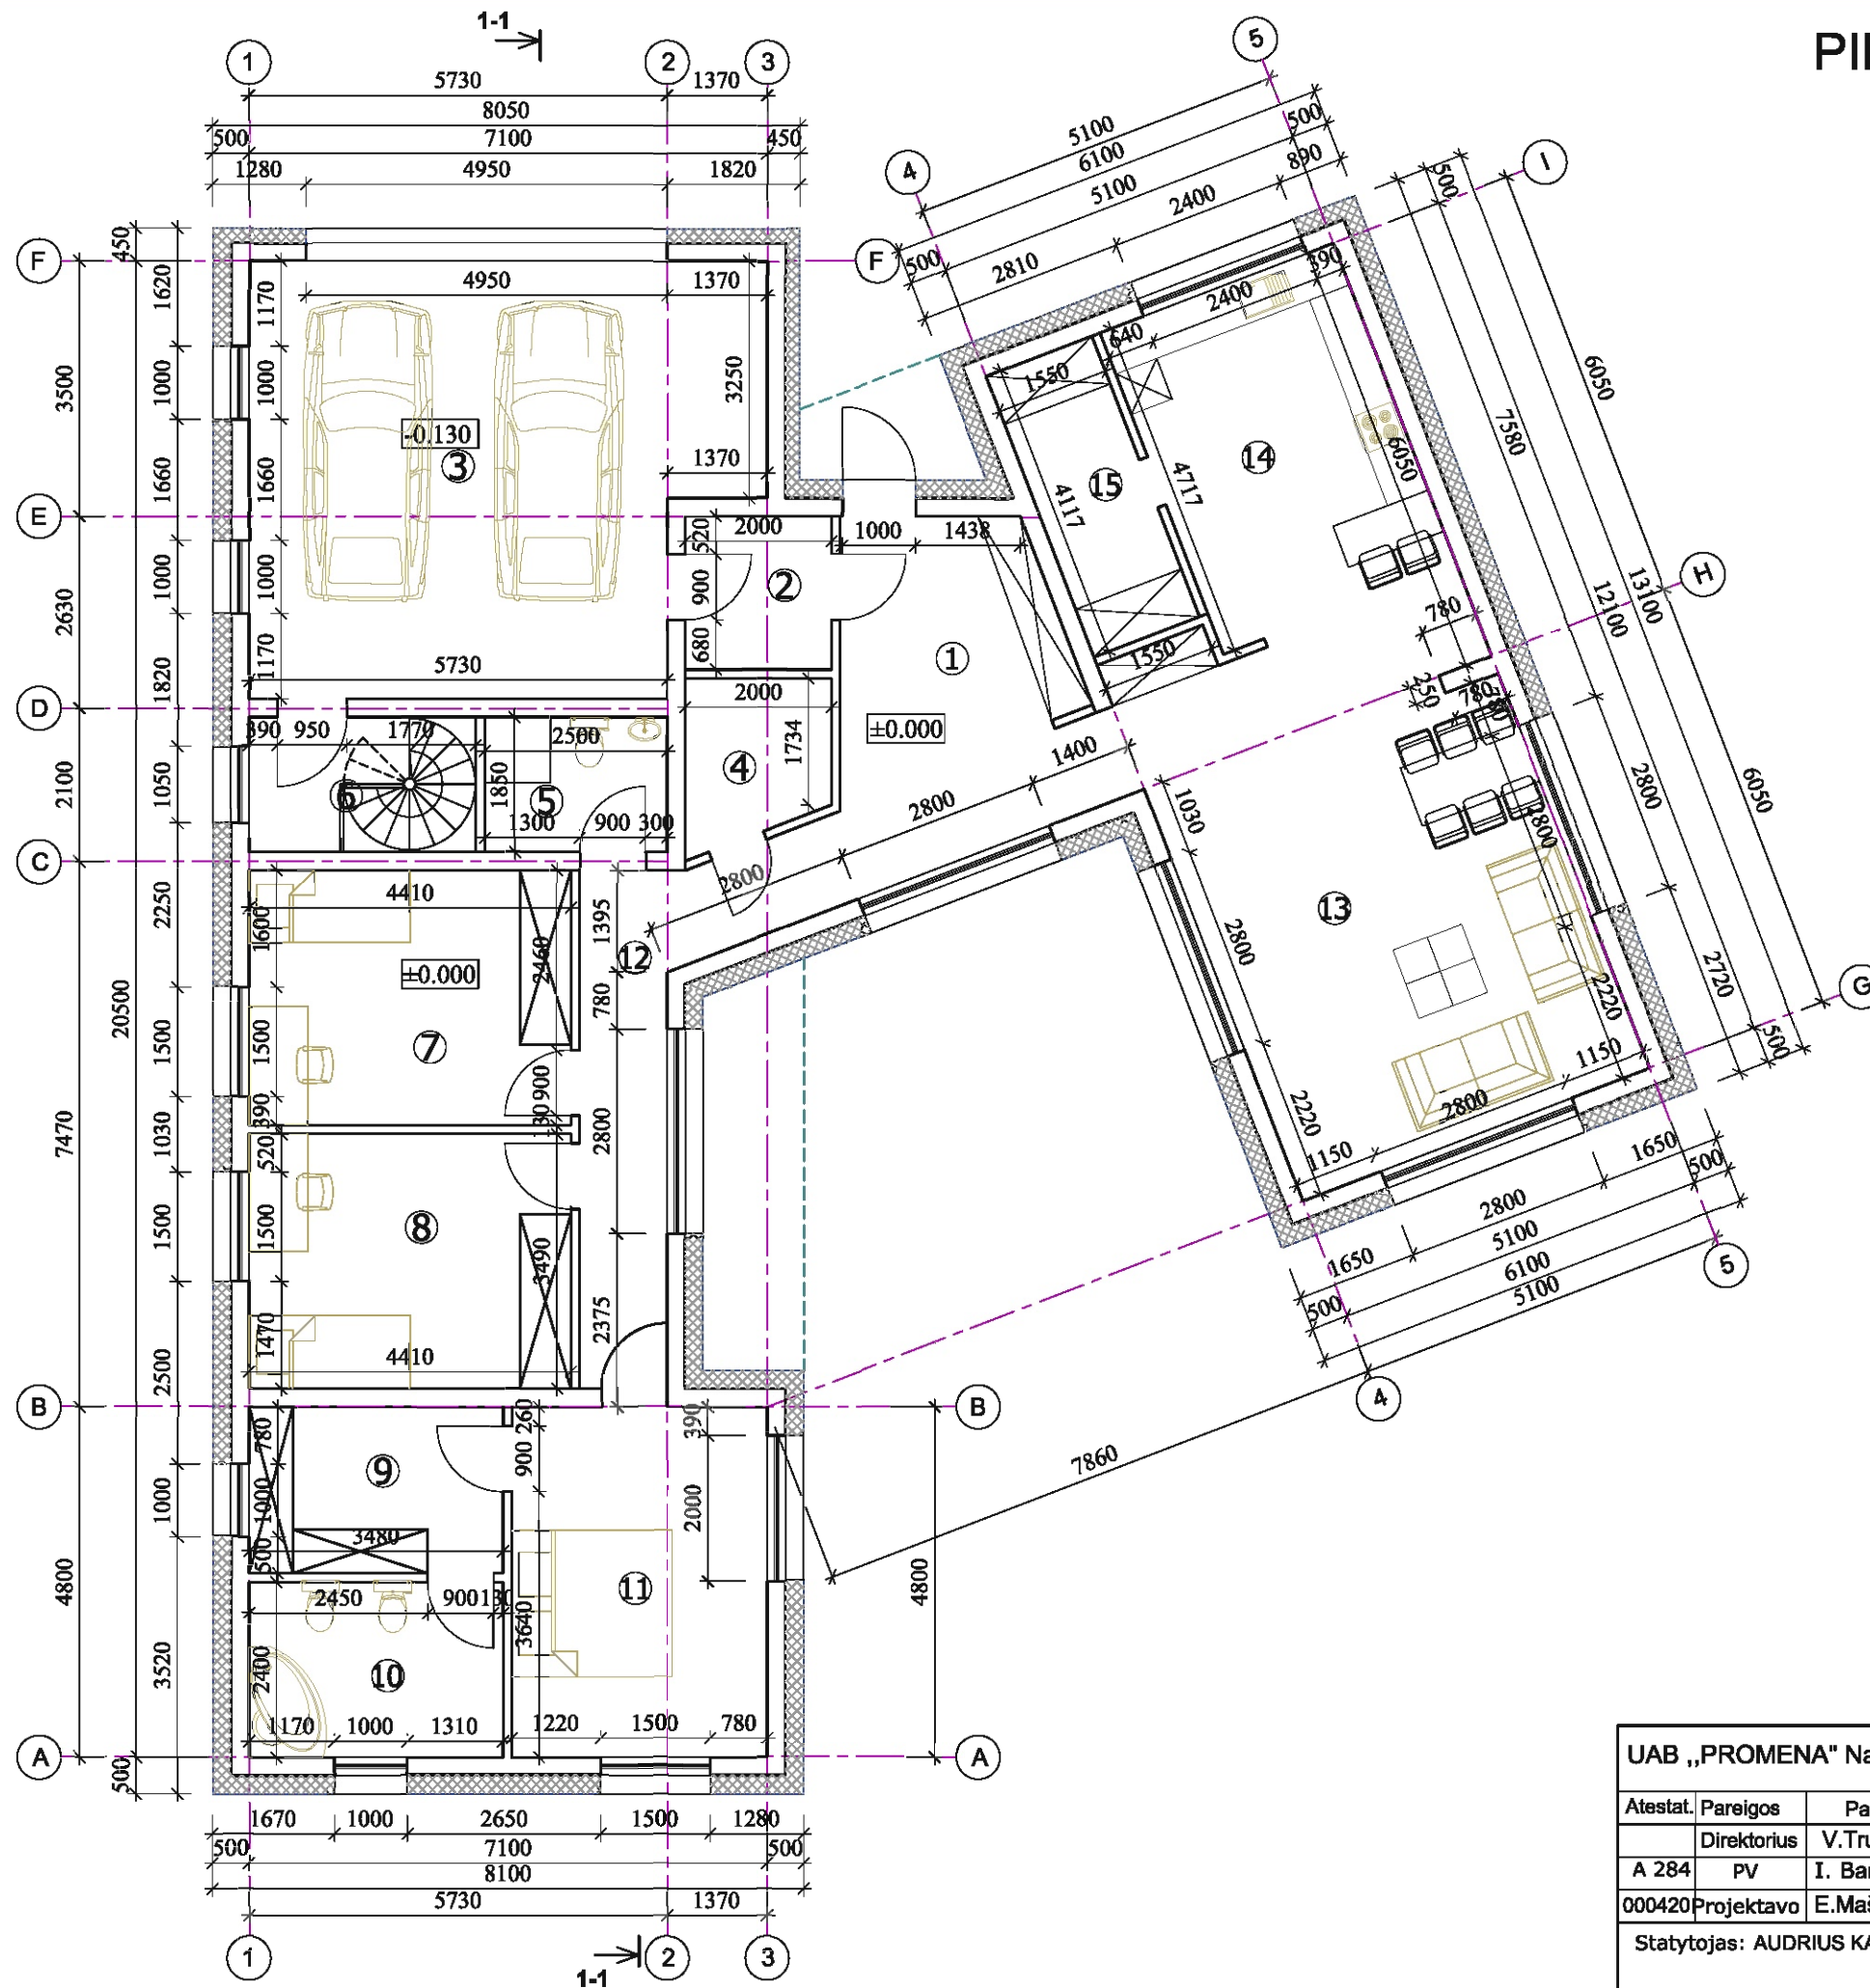


PATALPŲ EKSPLIKACIJA

Pirmo aukšto planas, alt.0,000	Plotas, m
1. Tambūras	18,54
2. Drabužinė	4,20
3. Garažas	38,83
4. Skalbykla	4,23
5. WC/dušas	4,62
6. Katilinė	3,21
7. Kambarys	15,39
8. Kambarys	15,39
9. Drabužinė	7,93
10. Vonia	8,35
11. Miegamasis	16,80
12. Koridorius	8,52
13. Svetainė-valgomasis	30,66
14. Virtuvė	23,63
15. Sandėliukas	6,38
Iš viso: 206,68	

UAB „PROMENA“ Naugarduko g.15/28, Vilnius					Adresas: Vilniaus r. sav., Avižienių sen., Lindiniškių k., Tauro g. 118K Kadastrinis nr. 4174/0200:2261				
Atestat.	Pareigos	Pavardė	Parašas	Data	GYVENAMOSIOS PASKIRTIES (VIENO BUTO) (6.1) PASTATAS PROJEKTINIŲ PASIŪLYMŲ PROJEKTAS				
A 284	Direktorius	V. Trukšinas	<i>[Signature]</i>						
000420	PV	I. Baravykienė	<i>[Signature]</i>						
Projektavo		E. Mašidlauskaitė	<i>[Signature]</i>						
Statytojas: AUDRIUS KAZLAUSKAS					PIRMO AUKŠTO PLANAS		Stadija	Lapas	Lapų
					M1:100		PP	3	7


FASADAI TARP AŠIŲ 5-1, A-I

4.60
4.35
2.400
±0.00=207.00

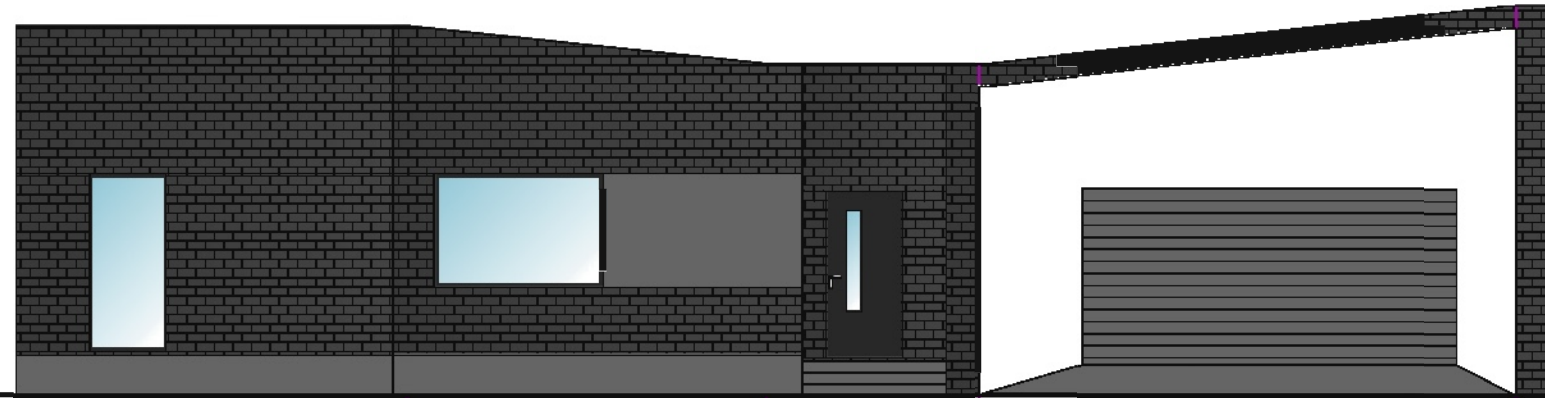

5 4 3 1



4.60
4.35
2.400
±0.00=207.00

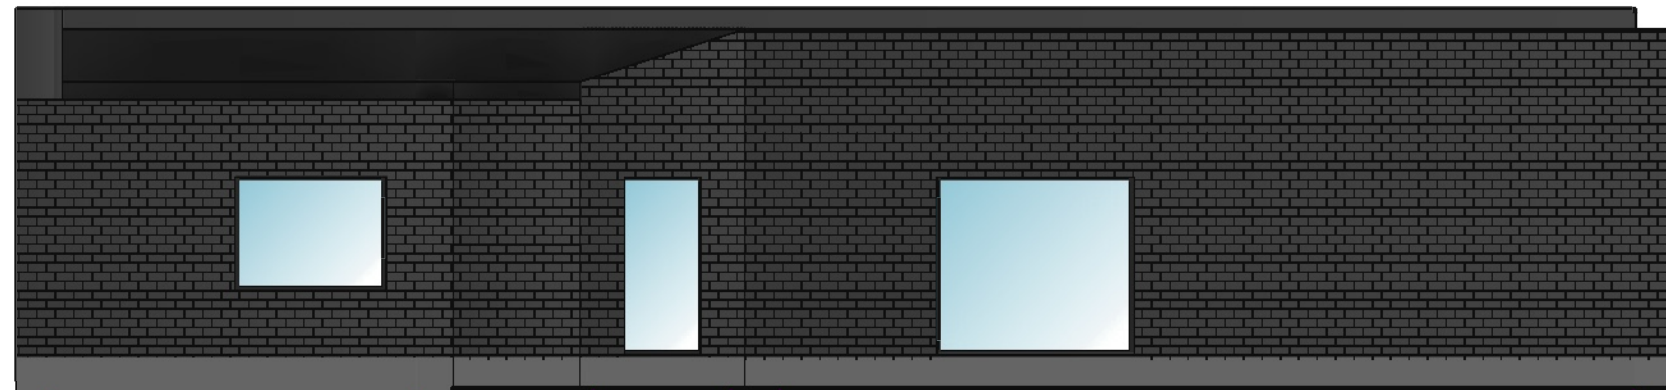

A B 4 5 G I


UAB „PROMENA“ Naugarduko g.15/28, Vilnius					Adresas: Vilniaus r. sav., Avižienių sen., Lindiniškių k., Tauro g. 118K Kadastrinis nr. 4174/0200:2261				
Atestat.	Pareigos	Pavardė	Parašas	Data	GYVENAMOSIOS PASKIRTIES (VIENO BUTO) (6.1) PASTATAS PROJEKTINIŲ PASIŪLYMŲ PROJEKTAS				
A 284	Direktorius	V. Trukšinas							
000420	PV	I. Baravykienė							
Projektavo					E. Mašidlauskaitė				
Statytojas: AUDRIUS KAZLAUSKAS					FASADAI TARP AŠIŲ 5-1, A-I		Stadija	Lapas	Lapų
					M1:100		PP	4	7

FASADAI TARP AŠIŲ 1-5,F-A

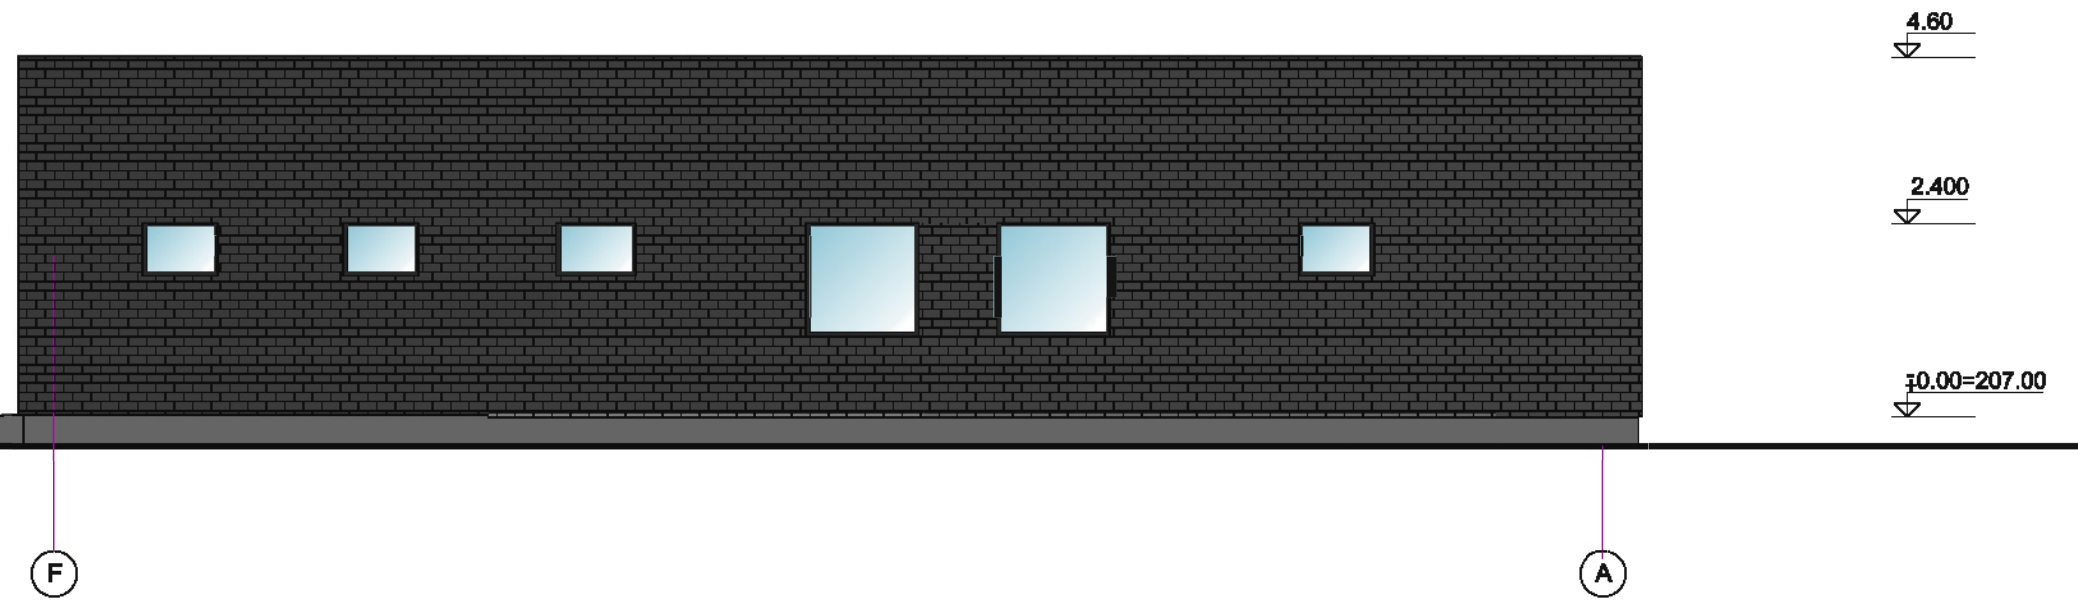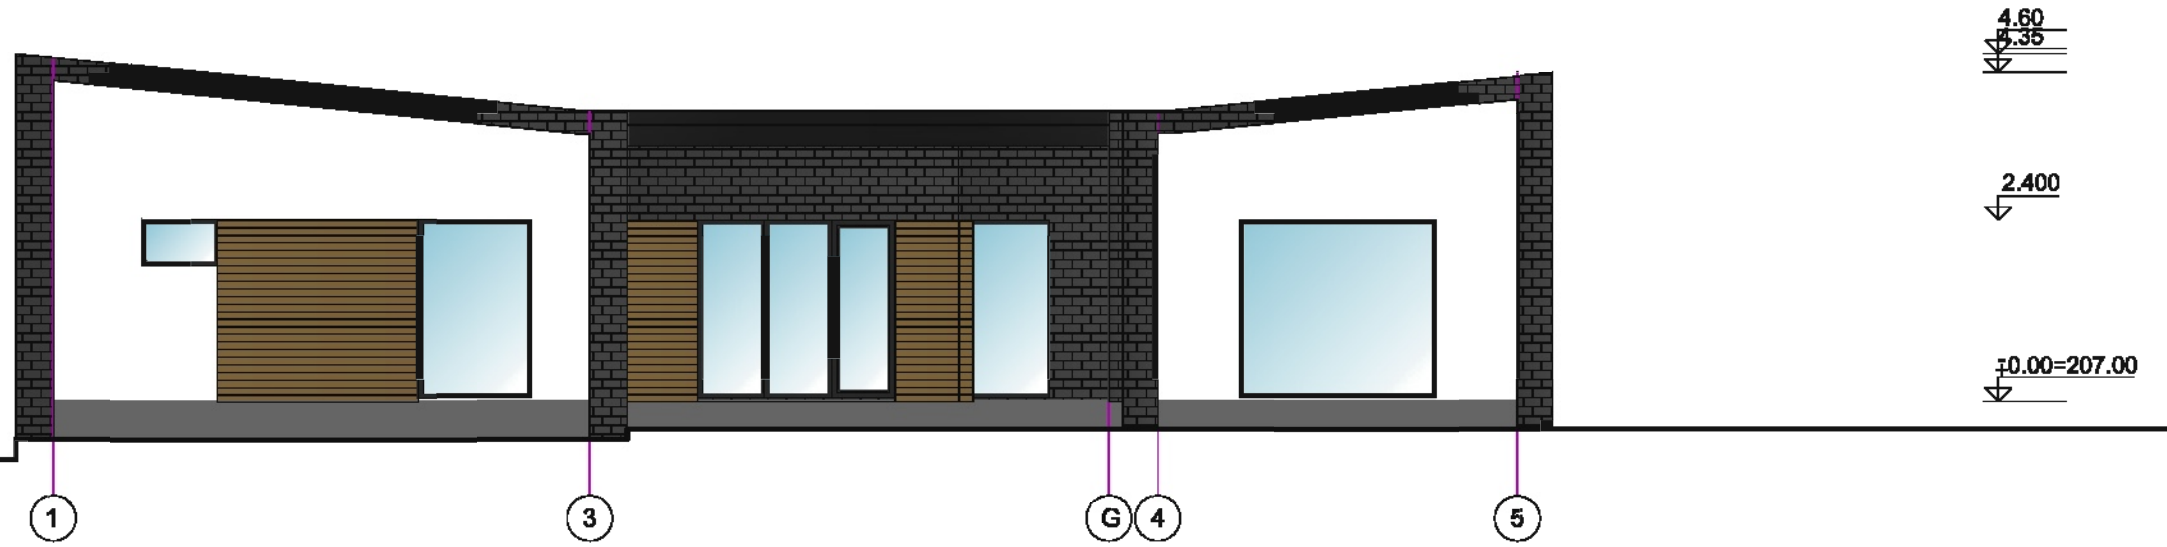


UAB „PROMENA“ Naugarduko g.15/28,Vilnius					Adresas: Vilniaus r. sav., Avižienių sen., Lindiniškių k., Tauro g. 118K Kadastrinis nr. 4174/0200:2261			
Alėstat.	Pareigės	Pavardė	Parašas	Data	GYVENAMOSIOS PASKIRTIES (VIENO BUTO) (6.1) PASTATAS PROJEKTINIŲ PASIŪLYMŲ PROJEKTAS			
	Direktorius	V.Trukšinas	<i>[Signature]</i>					
A 284	PV	I. Baravykienė	<i>[Signature]</i>					
000420	Projektavo	E.Mašidlauskaitė	<i>[Signature]</i>		Statytojas: AUDRIUS KAZLAUSKAS			
					FASADAI TARP AŠIŲ 1-5,A-F	Stadija	Lapas	Lapų
					M1:100	PP	5	7

STOGO PLANAS

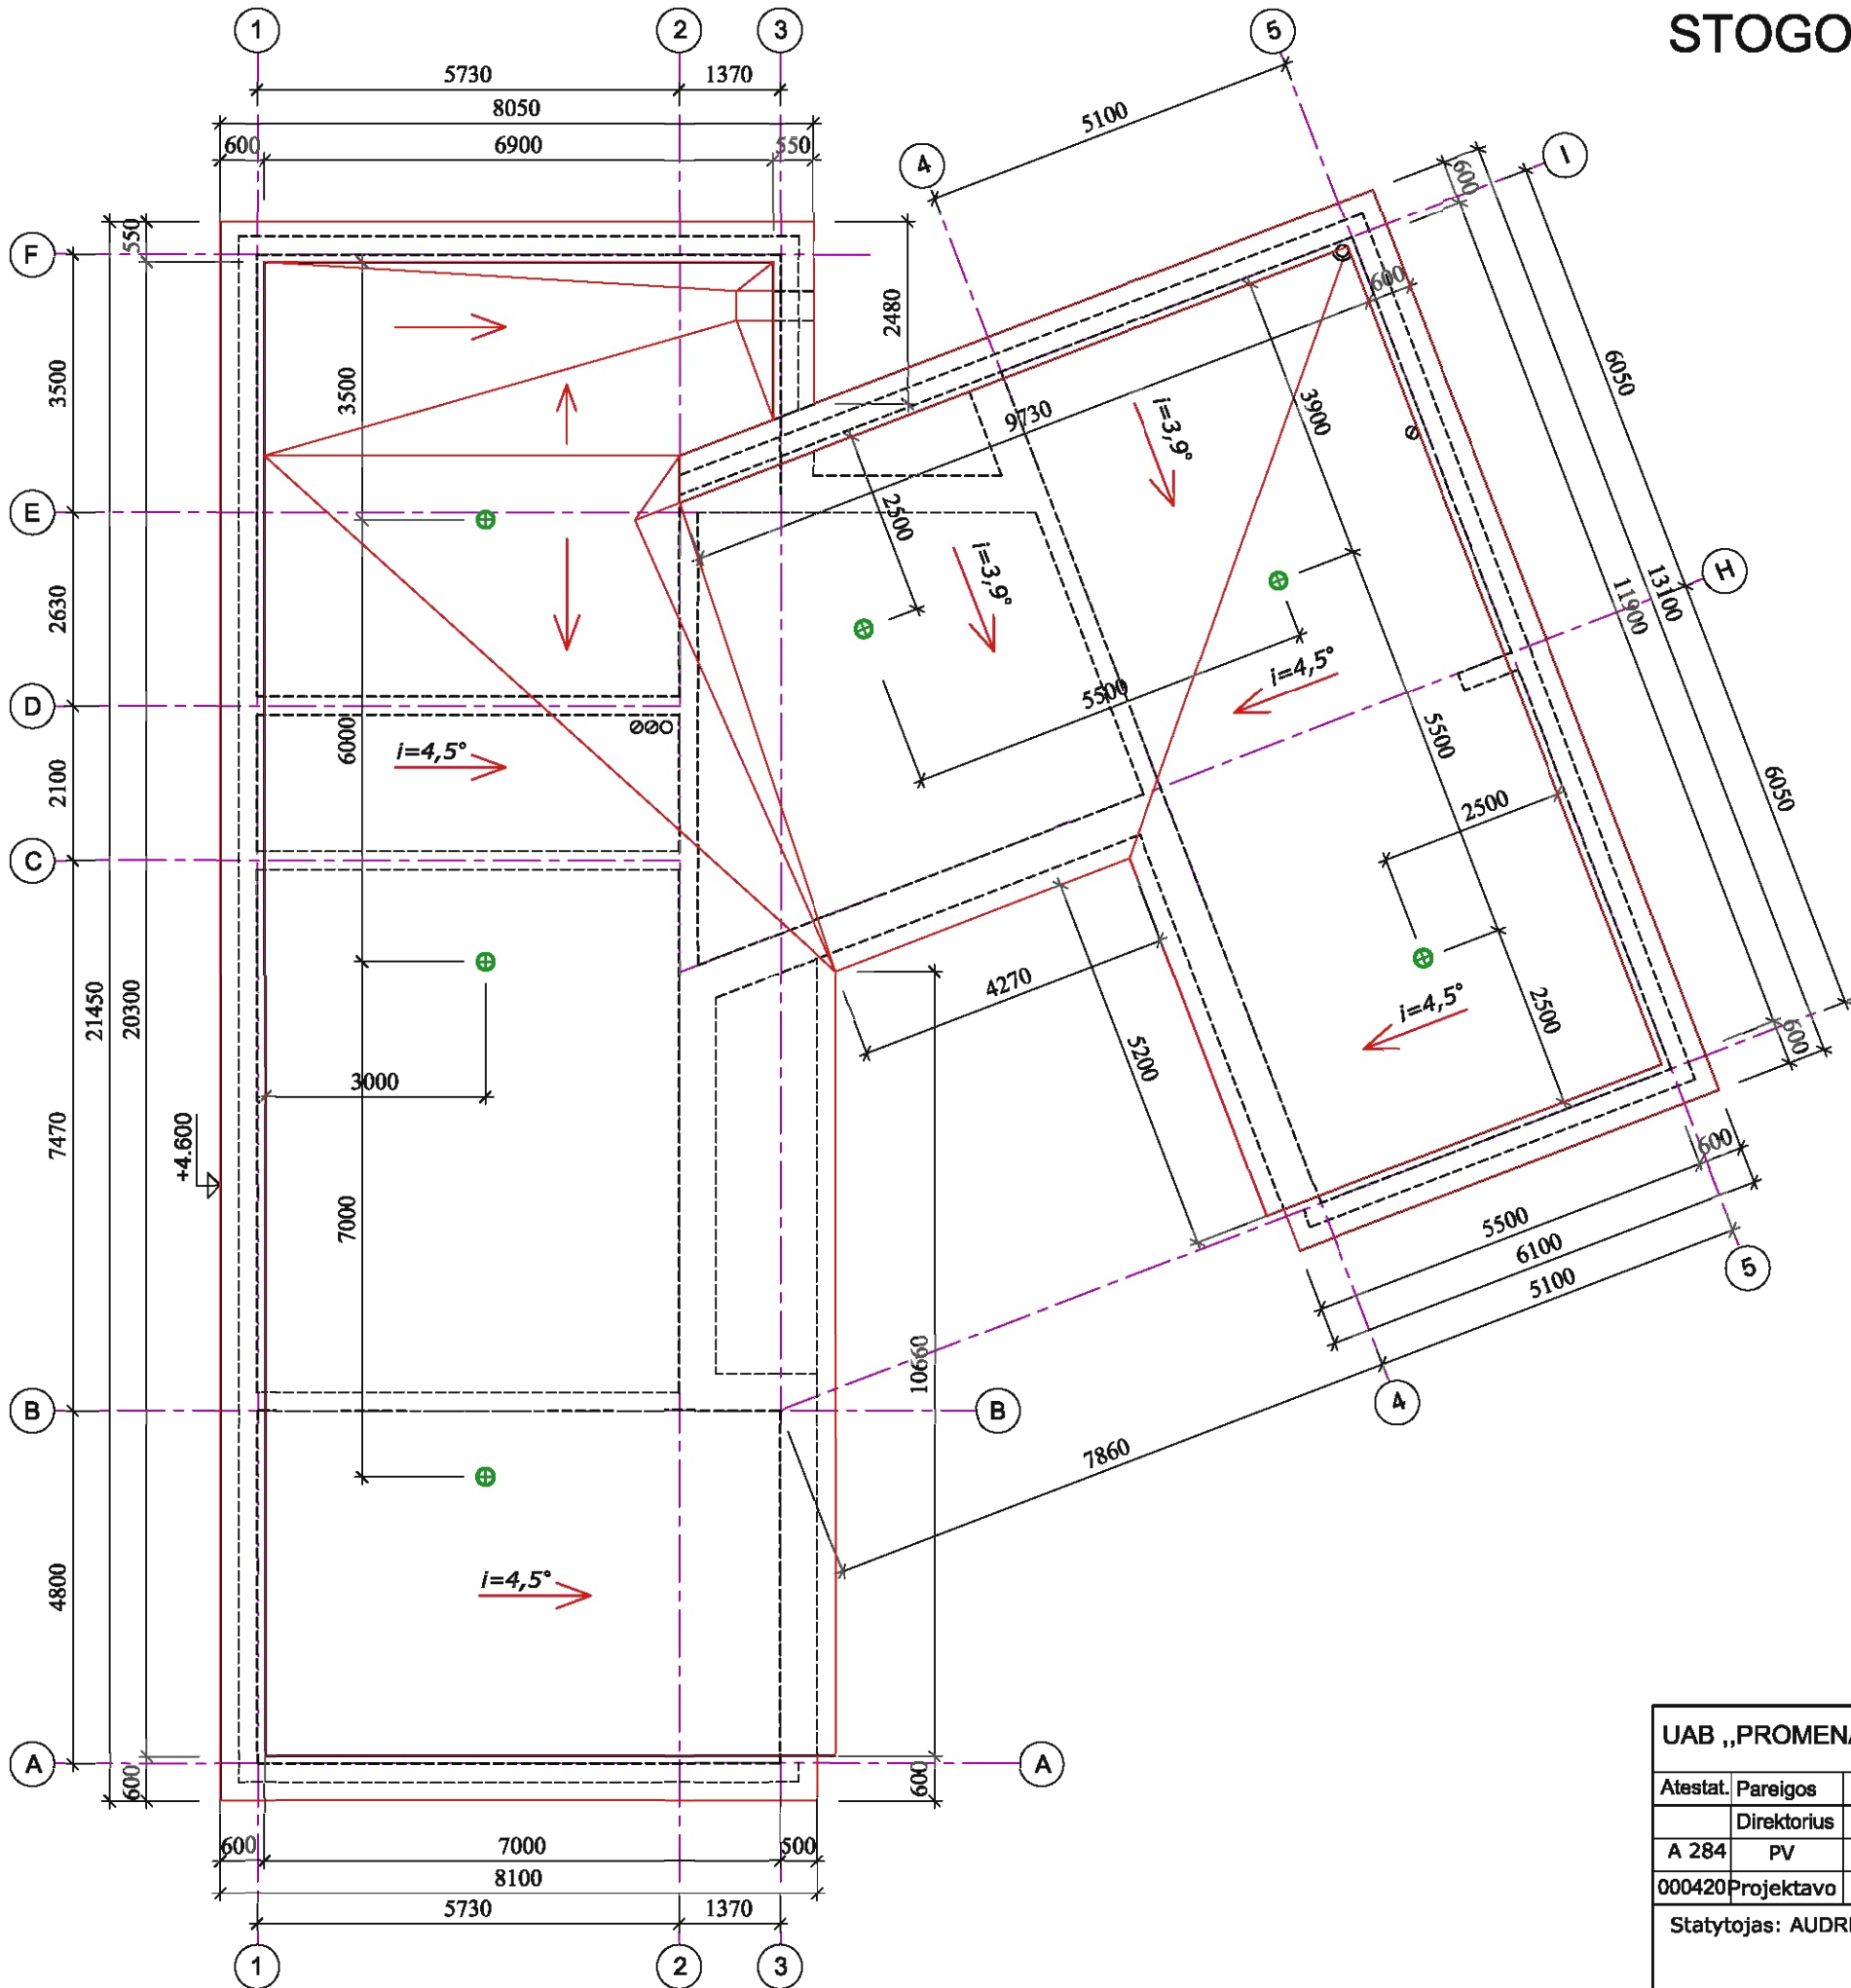

UAB „PROMENA“ Naugarduko g.15/28,Vilnius					Adresas: Vilniaus r. sav., Avižienių sen., Lindiniškių k., Tauro g. 118K Kadastrinis nr. 4174/0200:2261				
Atestat.	Pareigos	Pavardė	Parašas	Data	GYVENAMOSIOS PASKIRTIES (VIENO BUTO) (6.1) PASTATAS PROJEKTINIŲ PASIŪLYMŲ PROJEKTAS				
A 284	Direktorius	V. Trukšinas							
000420	PV	I. Baravykienė							
Projektavo E. Mašidlauskaitė									
Statytojas: AUDRIUS KAZLAUSKAS					STOGO PLANAS		Stadija	Lapas	Lapų
					M1:100		PP	6	7

PJŪVIS 1-1

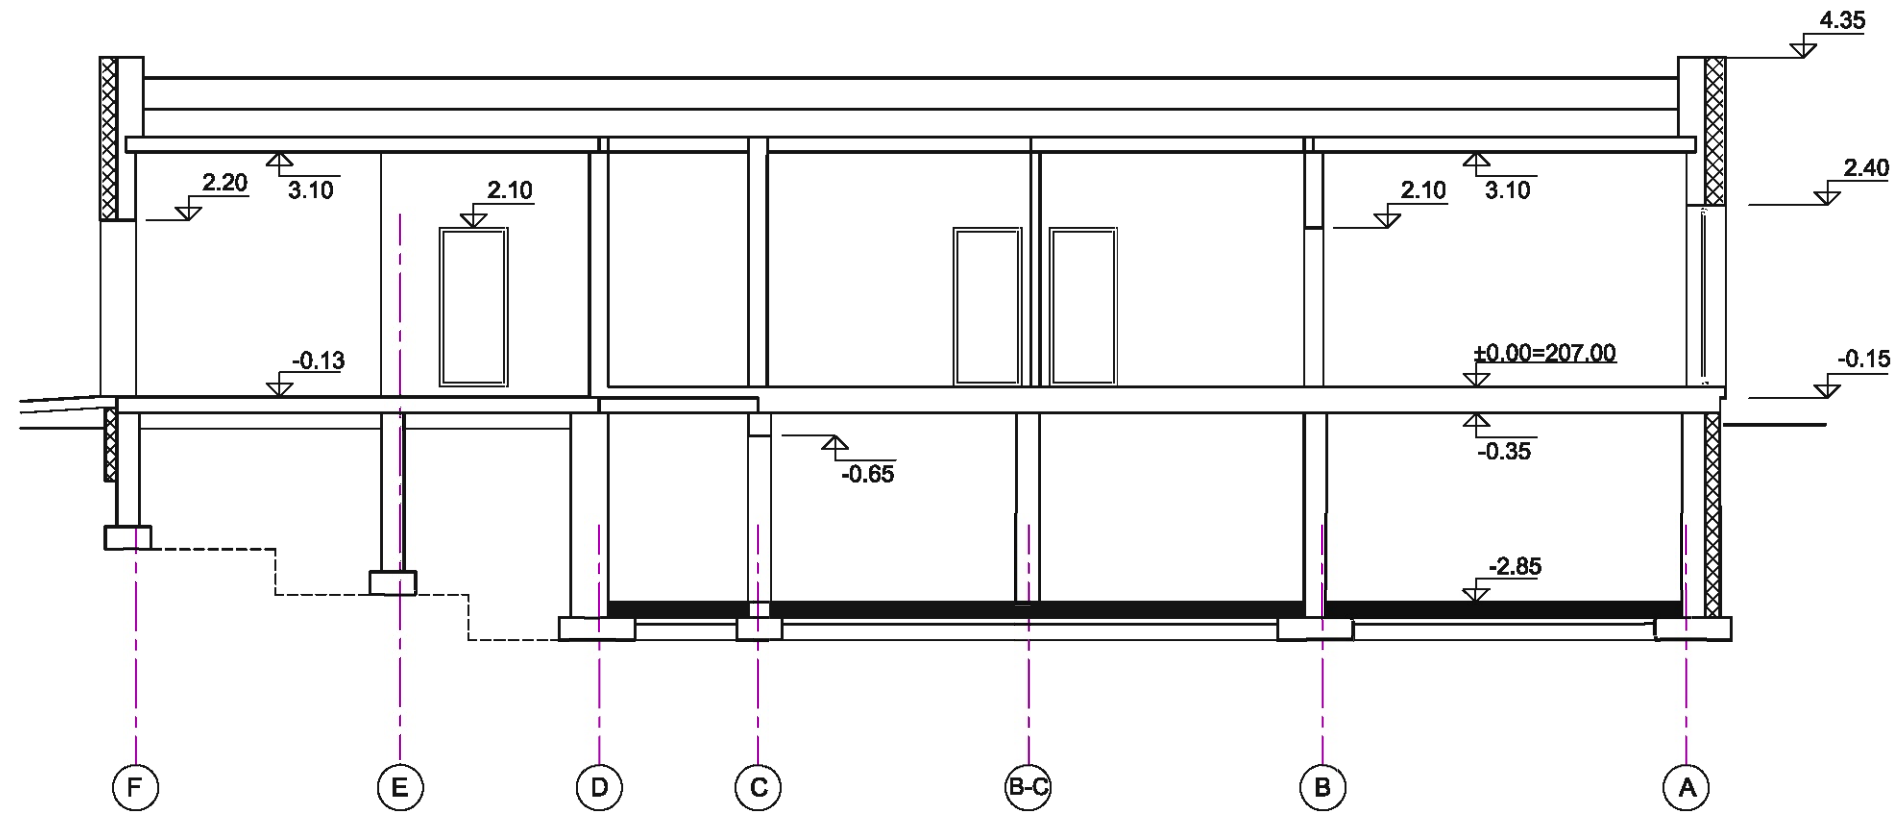

UAB „PROMENA“ Naugarduko g.15/28,Vilnius					Adresas: Vilniaus r. sav., Avižienių sen., Lindiniškių k., Tauro g. 118K Kadastrinis nr. 4174/0200:2261				
Atestat.	Pareigos	Pavardė	Parašas	Data	GYVENAMOSIOS PASKIRTIES (VIENO BUTO) (6.1) PASTATAS PROJEKTINIŲ PASIŪLYMŲ PROJEKTAS				
A 284	Direktorius	V. Trukšinas							
000420	PV	I. Baravykienė							
Projektavo E. Mašidlauskaitė									
Statytojas: AUDRIUS KAZLAUSKAS					PJŪVIS 1-1		Stadija	Lapas	Lapų
					M1:100		PP	7	7