

Atestato Nr.	Projektuoja:			Objekto pavadinimas:			
	MB studija "Kaparchitektai", j.k. 304314115, Gedimino pr. 28-808, LT-01104, Vilnius, Lietuva Tel. +370 (630) 01533			Ūkininko sodybos - vienbučio gyvenamojo namo, pirties pastatų ir poilsio namų pritaikytų kaimo turizmui Vilniaus r. sav., Bezdonių sen., Sakiškių k. (skl. kad. nr. 4107/0600:899) , statybos projektas			
BK002042	Pareigos	Pavardė	Parasas	Data	Brėžinio pavadinimas		Mastelis
	PV.	A.Raudonikis		2017-11-05	Pastatų 3d vizualizacijos		M 1:100
	ARCH.	A.Raudonikis		2017-11-05			
Užsakovas:				Projekto Nr.	Proj. etapas	Proj. dalis	Lapas/Lapų
Vytautas Jurkšaitis				KAP-170302-PP	PP	SA	/38







**FASADO APDAILA:**

**VISO:**

1	Klinkerinės apdailos plytelės arba pjautos plytos (Spalvą derinti su projekto autoriumi)	122 m <sup>2</sup>
2	Balkšvas tinkas (Spalvą derinti su projekto autoriumi)	82 m <sup>2</sup>
3	Metalo apskardinimas (Spalvą derinti su projekto autoriumi)	40 m <sup>2</sup>
4	Šlaitinio stogo danga. Betoninės čerpės (Spalvą derinti su projekto autoriumi)	95 m <sup>2</sup>
5	Cokolio apdaila. Akmens masės plytelės arba natūralaus akmens apdaila (Spalvą derinti su projekto autoriumi)	26 m <sup>2</sup>

KIEKIAI PASKAIČIUOTI BE IŠEIGOS.

Atestato Nr.	Projektuotojas: MB studija "Kaparchitektai", j.k. 304314115, Gedimino pr. 28-808, LT-01104, Vilnius, Lietuva Tel. +370 (630) 01533			Objekto pavadinimas: Ūkininko sodybos - vienučio gyvenamojo namo, pirties pastatų ir poilsio namų pritaikytų kaimo turizmui Vilniaus r. sav., Bezdonių sen., Sakiškių k. (skl. kad. nr. 4107/0600:899) , statybos projektas		
	<b>kap.</b>					
BK002042	Pareigos	Pavardė	Parasas	Data	Brėžinio pavadinimas <b>Fasadastarp ašių C-A; A-C (Gyvenamasis namas)</b>	Mastelis <b>M 1:100</b>
		ARCH.	A.Raudonikis	2017-11-05		
Užsakovas: <b>Vytautas Jurkšaitis</b>			Projeto Nr. <b>KAP-170302-PP</b>	Proj. etapas <b>PP</b>	Proj. dalis <b>SA</b>	Lapas/Lapų <b>/38</b>

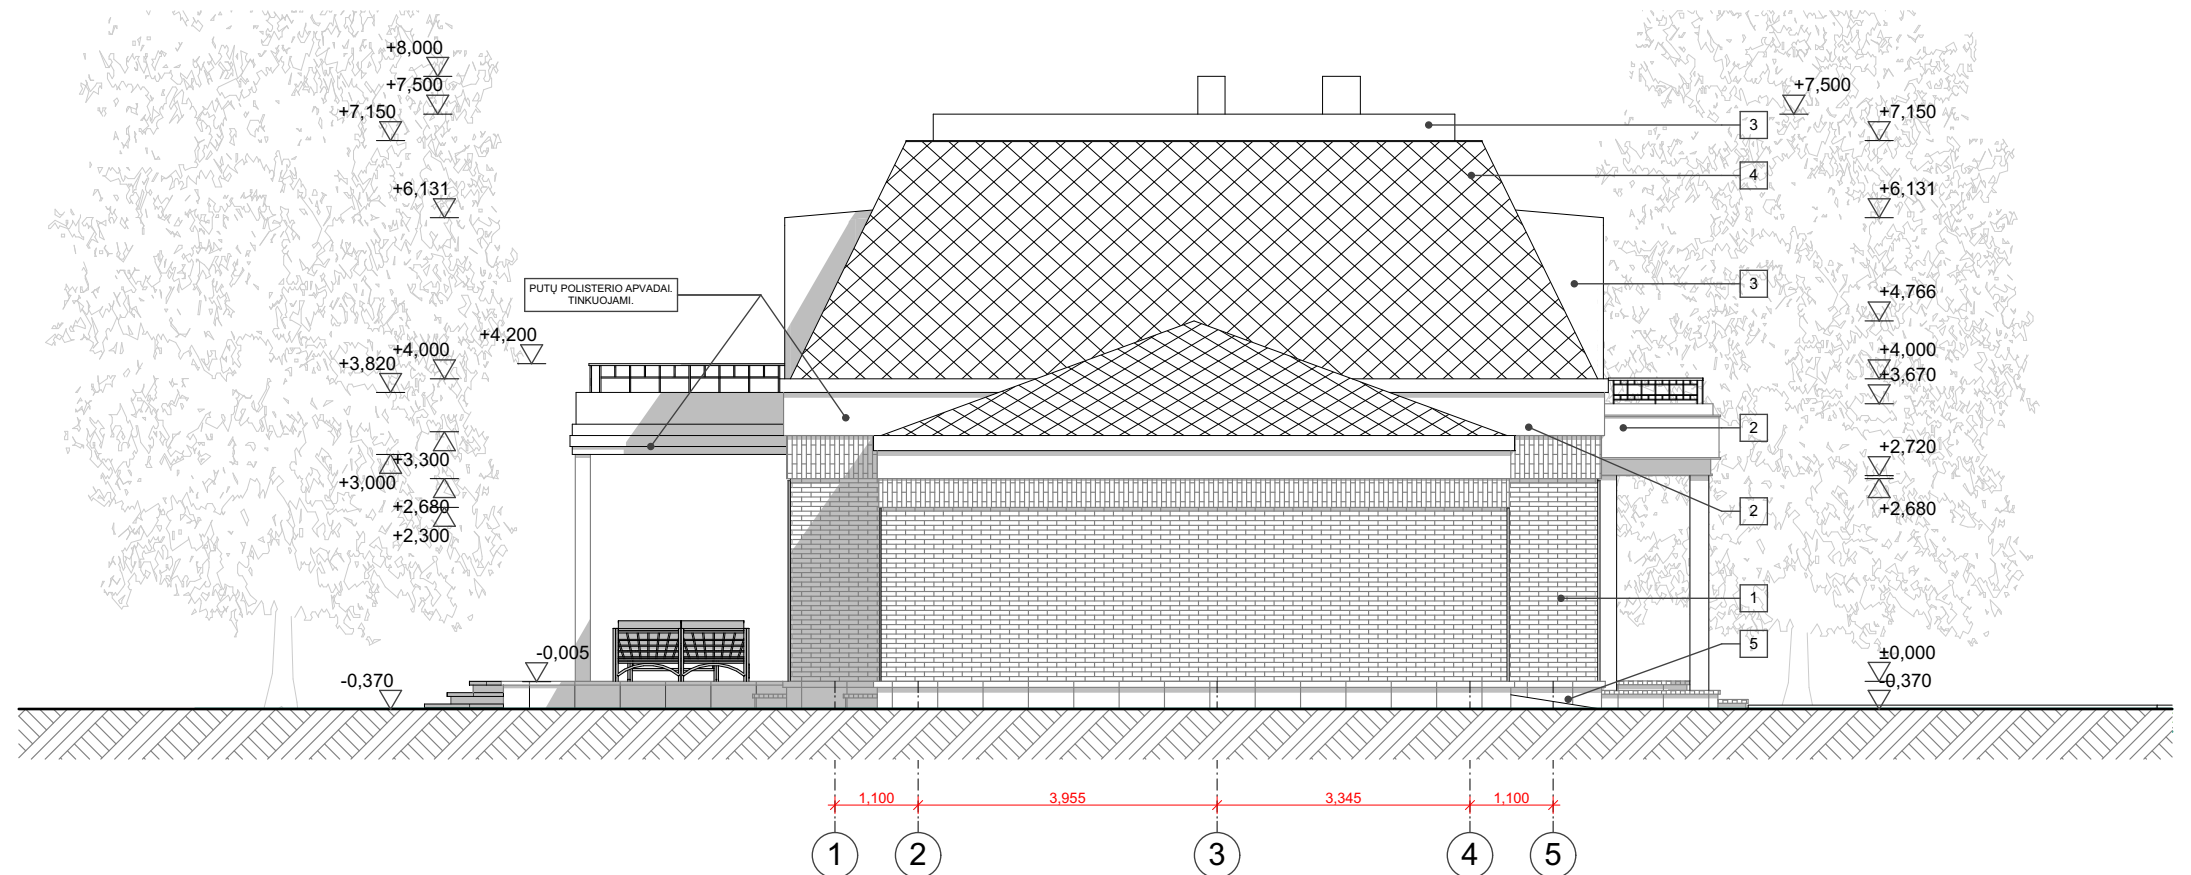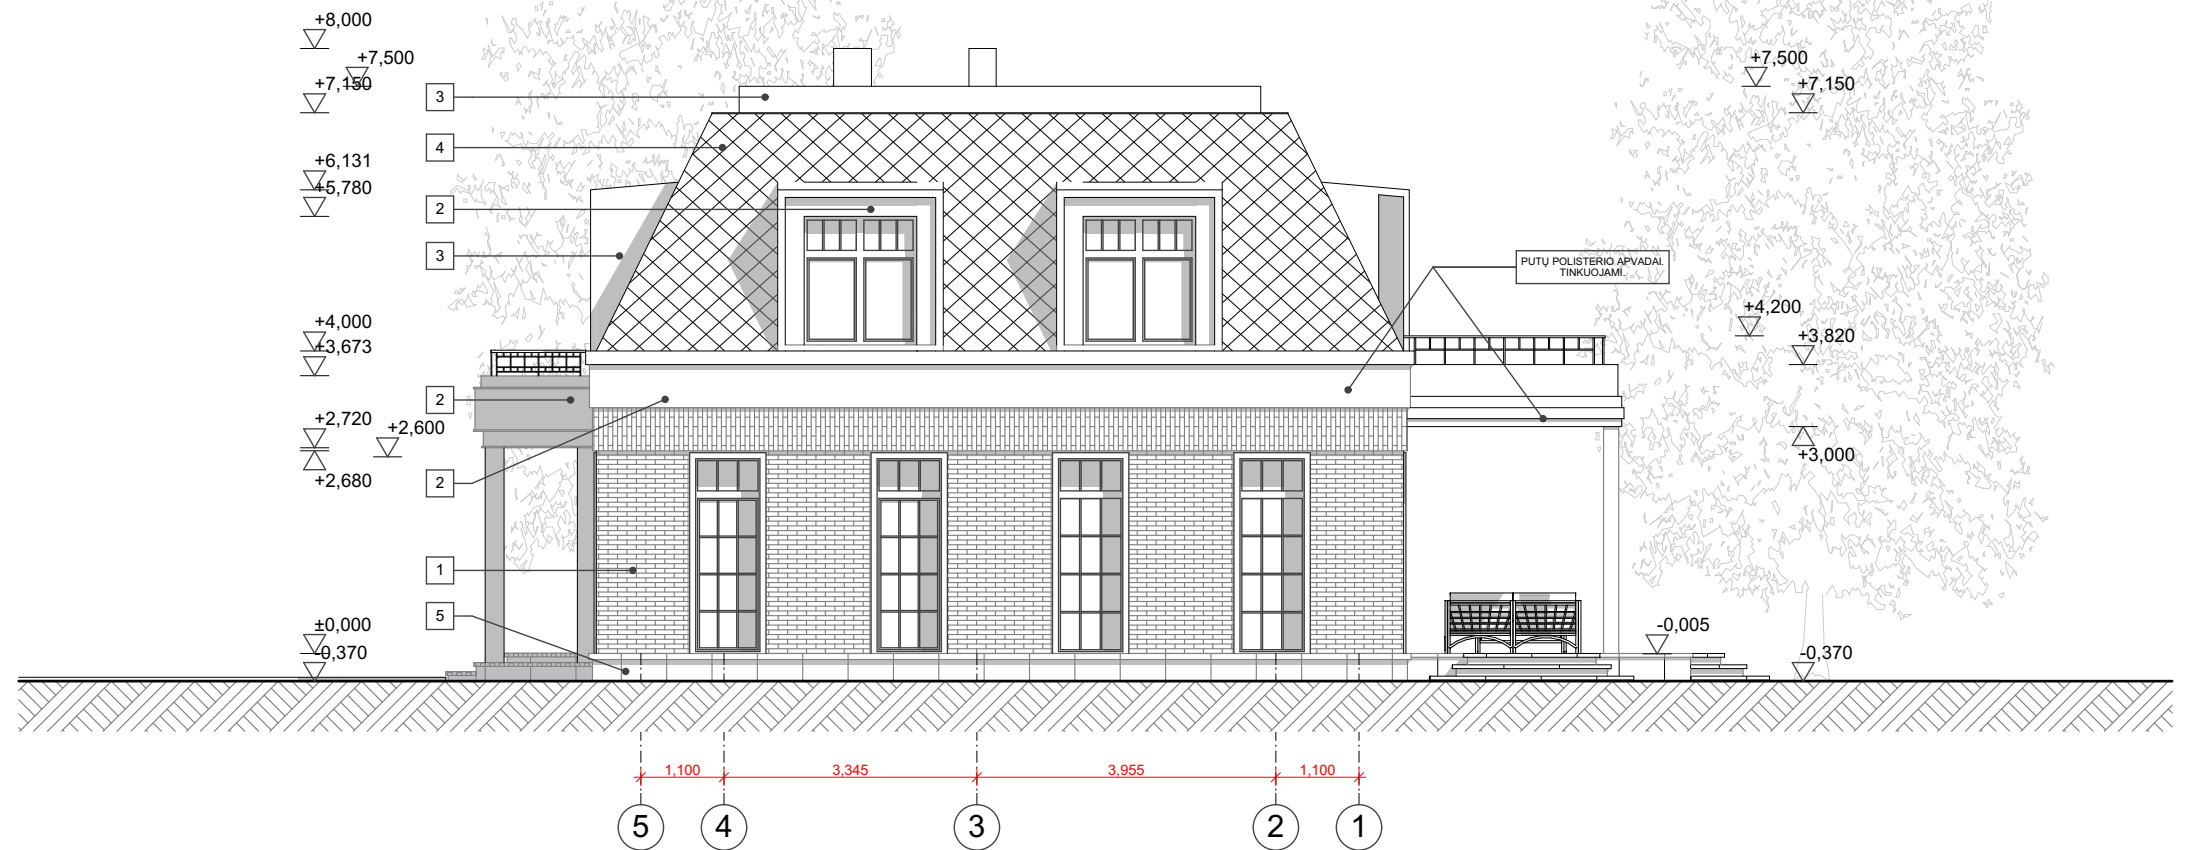

**FASADO APDAILA:**

**VISO:**

1		Klinkerinės apdailos plytelės arba pjautos plytos (Spalvą derinti su projekto autoriumi)	122 m <sup>2</sup>
2		Balkšvas tinkas (Spalvą derinti su projekto autoriumi)	82 m <sup>2</sup>
3		Metalo apskardinimas (Spalvą derinti su projekto autoriumi)	40 m <sup>2</sup>
4		Šlaitinio stogo danga. Betoninės čerpės (Spalvą derinti su projekto autoriumi)	95 m <sup>2</sup>
5		Cokolio apdaila. Akmens masės plytelės arba natūralaus akmens apdaila (Spalvą derinti su projekto autoriumi)	26 m <sup>2</sup>

KIEKIAI PASKAIČIUOTI BE IŠEIGOS.

Atestato Nr.	Projektuotojas: MB studija "Kaparchitektai", j.k. 304314115, Gedimino pr. 28-808, LT-01104, Vilnius, Lietuva Tel. +370 (630) 01533			Objekto pavadinimas: Ūkininko sodybos - vienbučio gyvenamojo namo, pirties pastatų ir poilsio namų pritaikytų kaimo turizmui Vilniaus r. sav., Bezdonių sen., Sakiškių k. (skl. kad. nr. 4107/0600:899) , statybos projektas
	Pareigos	Pavardė	Parašas	
BK002042	PV.	A.Raudonikis		2017-11-05
	ARCH.	A.Raudonikis		2017-11-05
Užsakovas:		Vytautas Jurkšaitis		Brėžinio pavadinimas: Fasadastarp ašių 1-5; 5-1 (Gyvenamasis namas)
		Projeto Nr.	KAP-170302-PP	Mastelis M 1:100
		Proj. etapas	PP	Lapas/Lapų
		Proj. dalis	SA	/38