


Atestato Nr.	Projektuotojas:			Objekto pavadinimas:			
	MB studija "Kaparchitektai", j.k. 304314115, Gedimino pr. 28-808, LT-01104, Vilnius, Lietuva Tel. +370 (630) 01533			Ūkininko sodybos - vienbučio gyvenamojo namo, pirties pastatų ir poilsio namų pritaikytų kaimo turizmui Vilniaus r. sav., Bezdonių sen., Sakiškių k. (skl. kad. nr. 4107/0600:896) , statybos projektas			
BK002042	Pareigos	Pavardė	Parasas	Data	Brėžinio pavadinimas		Mastelis
	PV.	A.Raudonikis		2017-12-07	Pastatų 3d vizualizacijos		M 1:100
	ARCH.	A.Raudonikis		2017-12-07			
Užsakovas:				Projekto Nr.	Proj. etapas	Proj. dalis	Lapas/Lapų
Mindaugas Vaitkūnas				KAP-170303-PP	PP	SA	/38

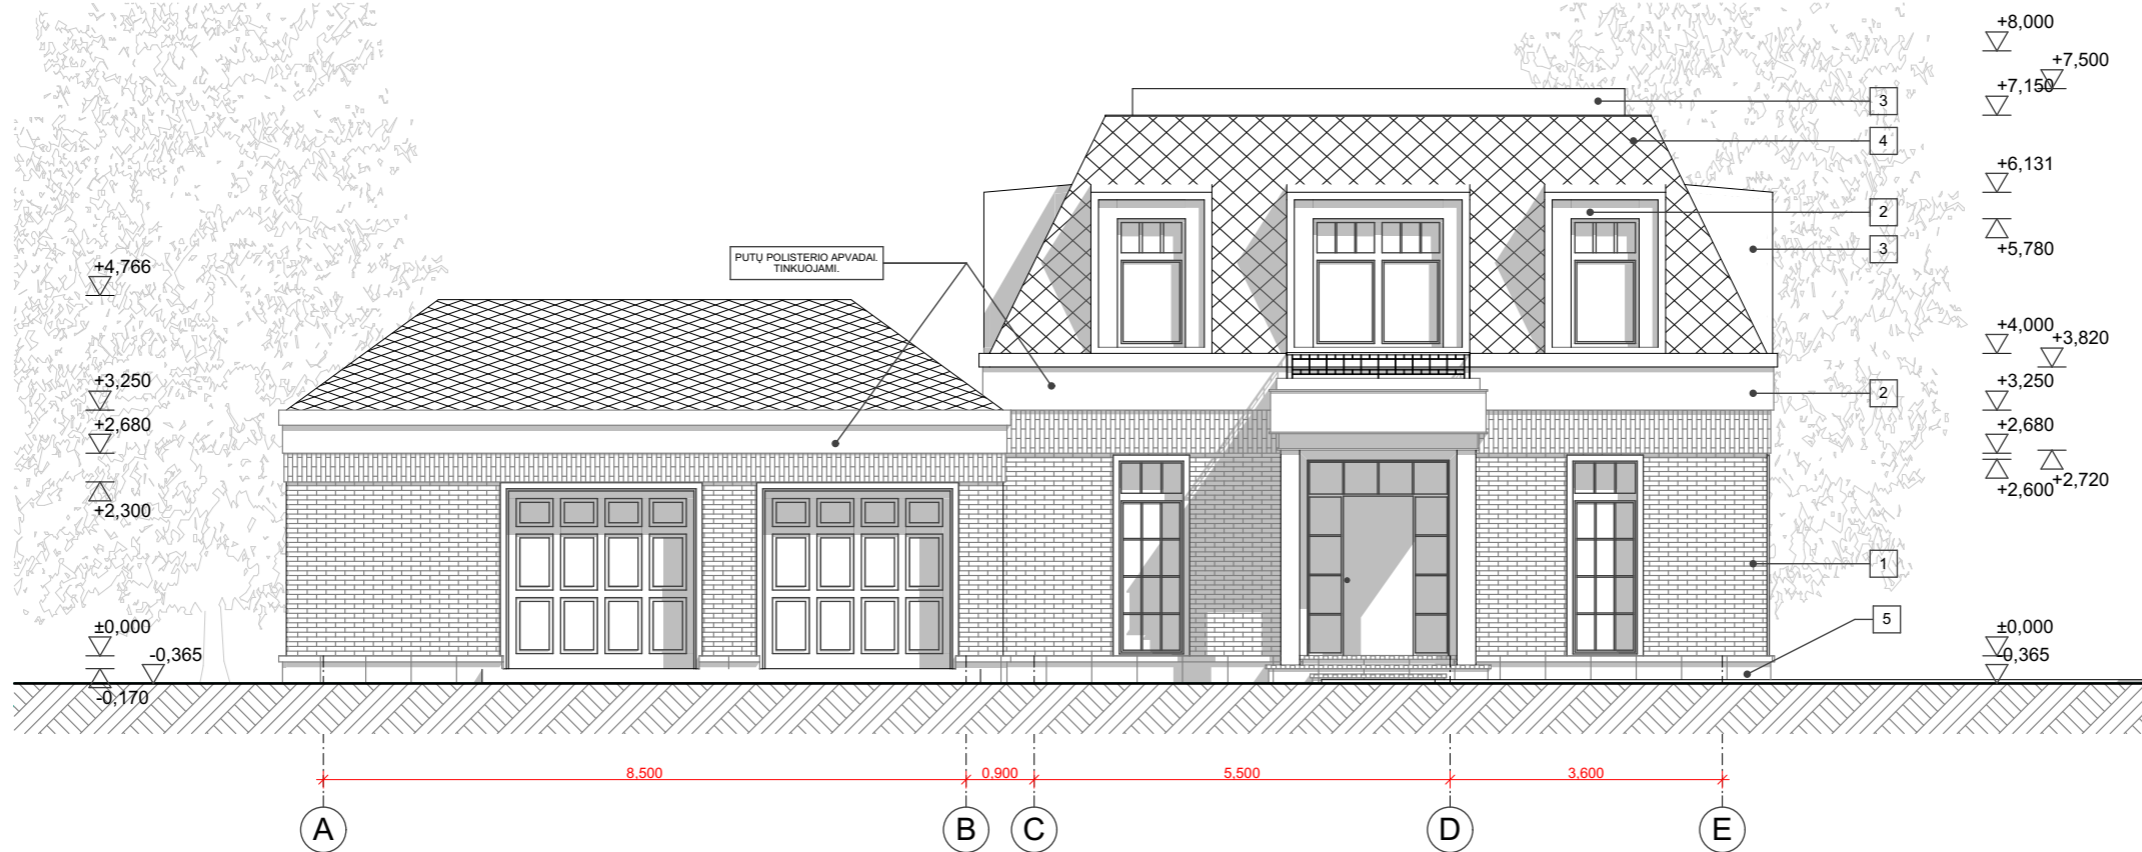

FASADO APDAILA:

		VISO:
1		Klinkerinės apdailos plytelės arba pjautos plytos (Spalvą derinti su projekto autoriumi) 122 m ²
2		Balkšvas tinkas (Spalvą derinti su projekto autoriumi) 82 m ²
3		Metalo apskardinimas (Spalvą derinti su projekto autoriumi) 40 m ²
4		Šlaitinio stogo danga. Betoninės čerpės (Spalvą derinti su projekto autoriumi) 95 m ²
5		Cokolio apdaila. Akmens masės plytelės arba natūralaus akmens apdaila (Spalvą derinti su projekto autoriumi) 26 m ²

KIEKIAI PASKAIČIUOTI BE IŠEIGOS.

Atestato Nr.	Projektuotojas: MB studija "Kaparchitektai", j.k. 304314115, Gedimino pr. 28-808, LT-01104, Vilnius, Lietuva Tel. +370 (630) 01533			Objekto pavadinimas: Ūkininko sodybos - vienbučio gyvenamojo namo, pirties pastatų ir poilsio namų pritaikytų kaimo turizmui Vilniaus r. sav., Bezdonių sen., Sakiškių k. (skl. kad. nr. 4107/0600:896) , statybos projektas
	<div style="text-align: center; font-size: 2em; font-weight: bold;">kap.</div>			
BK002042	Pareigos	Pavardė	Paršas	Data
	PV.	A.Raudonikis		2017-12-07
	ARCH.	A.Raudonikis		2017-12-07
Užsakovas: Mindaugas Vaitkūnas				Brėžinio pavadinimas: Fasadastarp ašių C-A; A-C (Gyvenamasis namas)
Projekto Nr. KAP-170303-PP		Proj. etapas PP	Proj. dalis SA	Mastelis M 1:100
			Lapas/Lapų /38	