


Atestato Nr.	V.JAKIMAVIČIŪTĖ individualios veiklos vykdymo pažyma Nr.(22.13)-332-3034			Objektas: ŪKININKO SODYBOS - VIENBUČIO GYVENAMOJO NAMO VIŠTELIONIŲ K., RŪDIŠKIŲ SEN., TRAKŲ R.SAV. STATYBOS PROJEKTAS	Laida
					0
BK009296	PV	V.JAKIMAVIČIŪTĖ		Brėžinys: Fasadai A-F, 1-5 ašyse	Mastelis
					m1:100
Stadija	UŽSAKOVAS:			Žymuo:	Lapas
PP	JOSIFAS SINICKAS				Lapų
				PROJEKTINIAI PASIŪLYMAI	

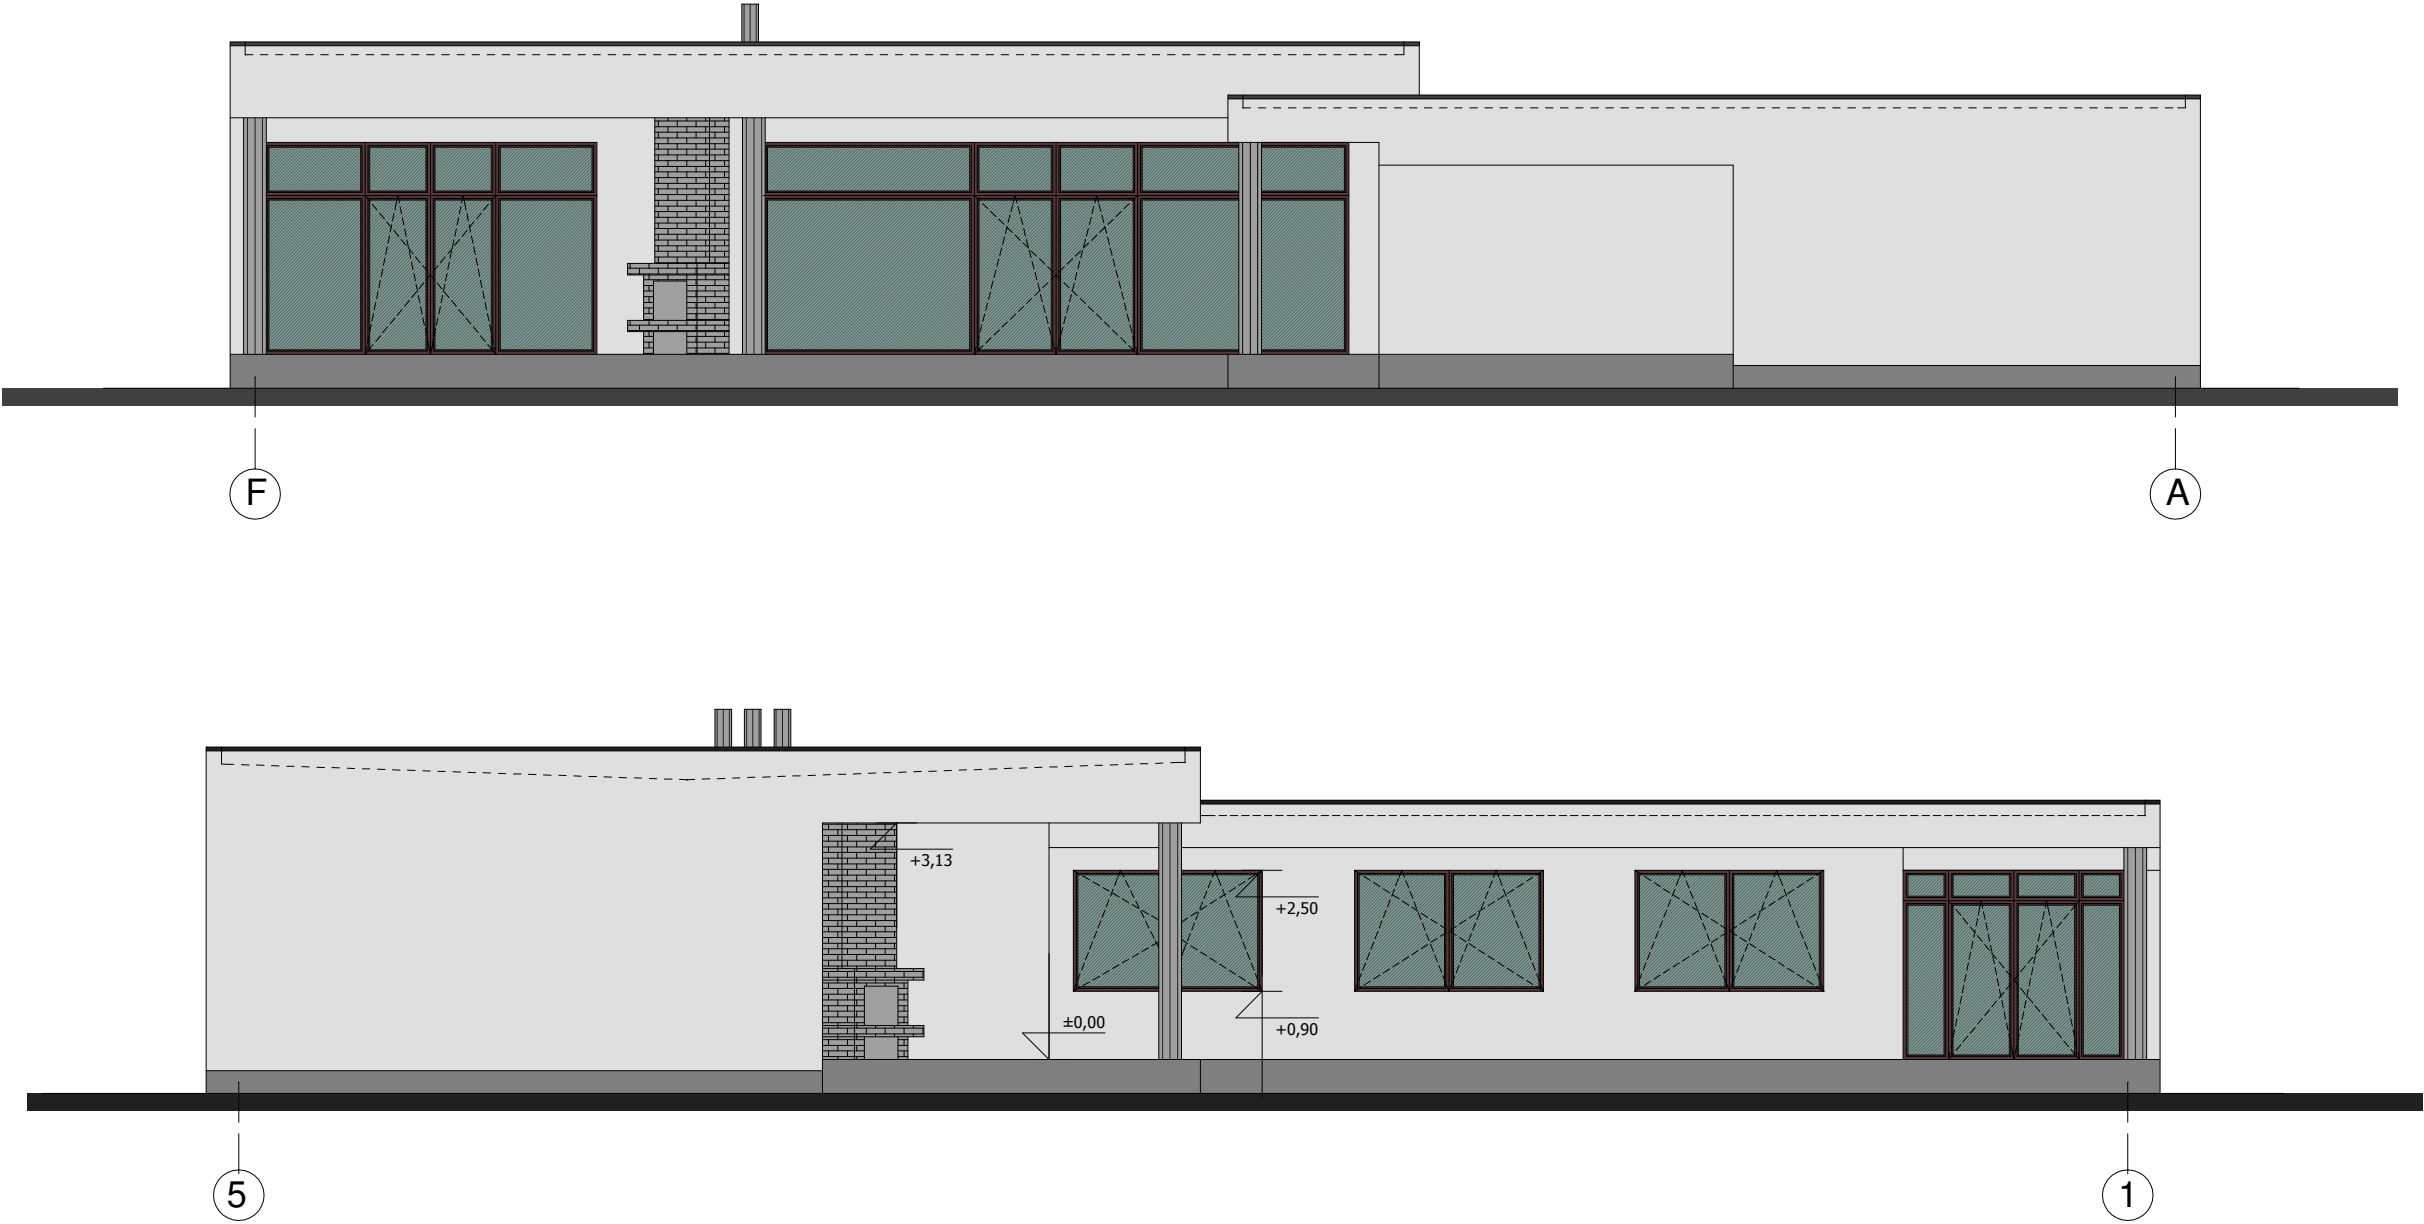

Atestato Nr.	V.JAKIMAVIČIŪTĖ individualios veiklos vykdymo pažyma Nr.(22.13)-332-3034			Objektas: ŪKININKO SODYBOS - VIENBUČIO GYVENAMOJO NAMO VIŠTELIONIŲ K., RŪDIŠKIŲ SEN., TRAKŲ R.SAV. STATYBOS PROJEKTAS	Laida
					0
BK009296	PV	V.JAKIMAVIČIŪTĖ		Brėžinys: Fasadai F-A , 5-1 ašyse	Mastelis
					m1:100
Stadija	UŽSAKOVAS:			Žymuo:	Lapas
PP	JOSIFAS SINICKAS				PROJEKTINIAI PASIŪLYMAI