


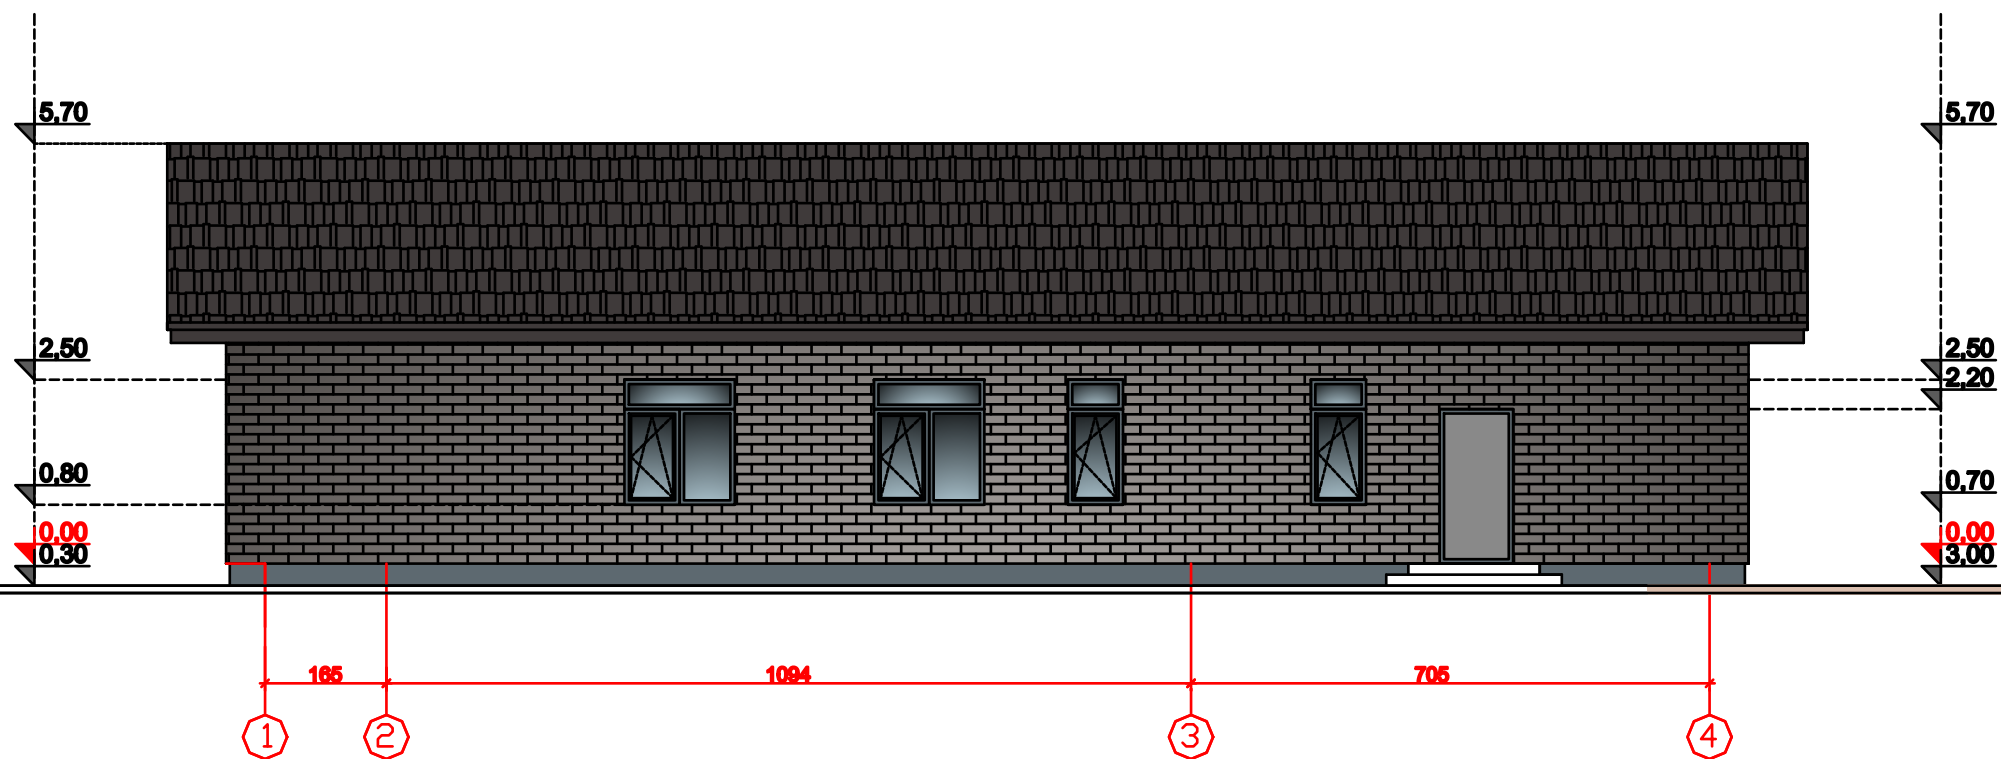



SUTARTINIAI ŽYMĖJIMAI:	
	STRUKTŪRINIO TINKO APDAILA (PILKA SPALVA RAL 7031)
	KLINKERIO PLYTELIŲ APDAILA
	PROFILUOTŲ PLIENINIŲ LAKŠTŲ STOGO DANGA (T.RUDA RAL 8019)

Ateistato Nr.		UAB „GARLIAVOS STATYBA“		Objektas:	
		Lispų g.38, Garliava, Kauno r., tel/fax 837 662882		ŠALIŠKIŲ GIRININKIJOS ADMINISTRACINIO PASTATO	
A 1411	PV	S.D. Grušauskienė	2017	ŠALIŠKIŲ G. 1, GIRININKŲ I K., ALŠĖNŲ SEN., KAUNO R. SAV.	
A 1411	ARCH.	S.D. Grušauskienė	2017	STATYBOS PROJEKTAS	
Brėžinys:	FASADAI M 1:100				Laida
					0
Žymuo:	07-17-TDP-SA-02				Lapas
Etapas	Užsakovas:	VĮ KAZLŲ RŪDOS MOKOMOJI MIŠKŲ URĖDIJA		1	Lapų
PP				1	1



SUTARTINIAI ŽYMĖJIMAI:	
	STRUKTŪRINIO TINKO APDAILA (PILKA SPALVA RAL 7031)
	KLINKERIO PLYTELĪŲ APDAILA
	PROFILJUOTŲ PLIENINIŲ LAKŠTŲ STOGO DANGA (T.RUDA RAL 8019)

Atestato Nr.				UAB „GARLIAVOS STATYBA“			Objektas: ŠALIŠKIŲ GIRININKIJOS ADMINISTRACINIO PASTATO ŠALIŠKIŲ G. 1, GIRININKŲ I K., ALŠĖNŲ SEN., KAUNO R. SAV. STATYBOS PROJEKTAS		
	Liapų g.38, Garliava, Kauno r., tel/fax 837 662882								
A 1411	PV	S.D. Grušauskienė		2017	Brėžinys:			FASADAI M 1:100	Laida
A 1411	ARCH.	S.D. Grušauskienė		2017				0	
Étapas	Užsakovas:				Žymuo:			Lapas	Lapų
PP	VJ KAZLŲ RŪDOS MOKOMOJI MIŠKŲ URĖDIJA				07-17-TDP-SA-04			1	1

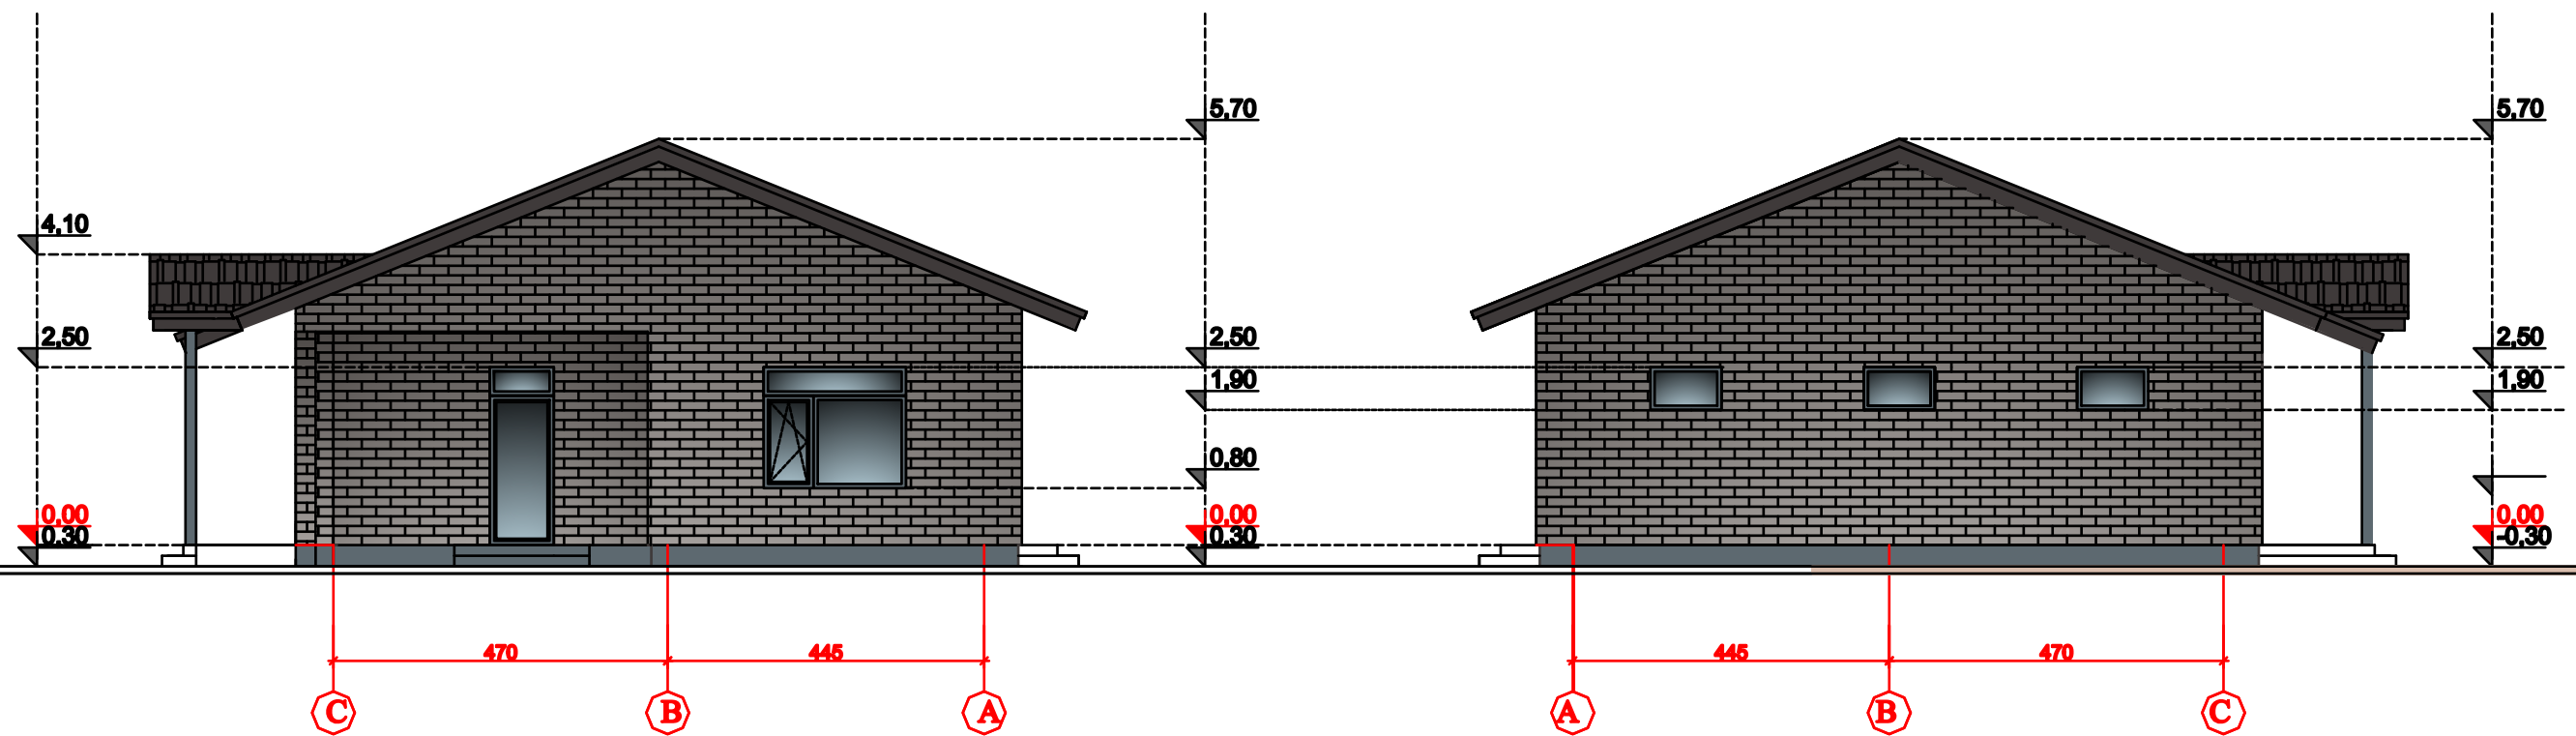

SUTARTINIAI ŽYMĖJIMAI:	
	STRUKTŪRINIO TINKO APDAILA (PILKA SPALVA RAL 7031)
	KLINKERIO PLYTELIŲ APDAILA
	PROFILUOTŲ PLIENINIŲ LAKŠTŲ STOGO DANGA (T.RUDA RAL 8019)

Ateistato Nr.		UAB „GARLIAVOS STATYBA“		Objektas:	
		Liapų g.38, Garliava, Kauno r., tel/fax 837 662882		ŠALIŠKIŲ GIRININKIJOS ADMINISTRACINIO PASTATO	
A 1411	PV	S.D. Grušauskienė	2017	ŠALIŠKIŲ G. 1, GIRININKŲ I K., ALŠĖNŲ SEN., KAUNO R. SAV.	
A 1411	ARCH.	S.D. Grušauskienė	2017	STATYBOS PROJEKTAS	
Brėžinys:	FASADAI M 1:100				Laida
					0
Étapas	Užsakovas:	Žymuo:		Lapas	Lapų
PP	VĮ KAZLŲ RŪDOS MOKOMOJI MIŠKŲ URĖDIJA	07-17-TDP-SA-03		1	1