

DAUGIABUTIS GYVENAMASIS NAMAS GIRULIŲ G. 22, VILNIUS. STATYBOS PROJEKTAS



PROJEKTO PAVADINIMAS
KOMPLEKSAS
STATYTOJAS
STATINIO ADRESAS
STATYBOS RŪŠIS

DAUGIABUTIS GYVENAMASIS GIRULIŲ G. 22, VILNIUS. STATYBOS PROJEKTAS
2017-11
UAB "VILNIAUS KAPITALAS" ĮM. K. 302477811
GIRULIŲ G. 22, VILNIUS (žemės sklypo kad. Nr. 0101/0170:407)
NAUJA STATYBA

OBJEKTAI

01. DAUGIABUTIS GYVENAMASIS NAMAS

NAUDOJIMO PASKIRTIS

GYVENAMOSIOS PASKIRTIES PASTATAS [6.3]

KATEGORIJA

YPATINGAS STATINYS

PROJEKTO ETAPAS

PROJEKTINIAI PASIŪLYMAI [PP]


PROJEKTUOTOJAS:
UAB "VILNIAUS
ARCHITEKTŪROS STUDIJA"

Direktorius




Algimantas Pliučas

Projekto
vadovas

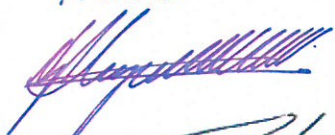

Vytautas Augustinavičius
[30378]
Tel.: +370 687 24672
va@vas.lt

Projekto dalies
vadovas

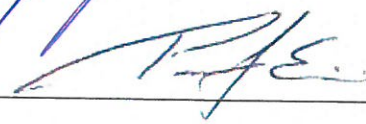

Emilis Petkevičius [A1965]

TVIRTINU:

STATYTOJAS:

UAB "VILNIAUS KAPITALAS"




Algimantas Pliučas
Vytautas Augustinavičius
Emilis Petkevičius



VILNIAUS MIESTO SAVIVALDYBĖS ADMINISTRACIJA

PRITARIU

Savivaldybės vyriausiasis architektas
(Miesto plėtros departamento direktorius)


(parašas) Mindaugas Pakalnis

2017 m. 10 03 d.

Reg. Nr. PPU 132/17
PROJEKTINIŲ PASIŪLYMŲ RENGIMO UŽDUOTIS

2017 m. liepos 13 d.

Vilnius

1. Informacija apie sumanytą projektuoti statinį (pavadinimas, statybos rūšis, statinio kategorija, pagrindinė statinio naudojimo paskirtis), žemės sklypo ir statinio rodikliai (sklypo užstatymo tankumas ir intensyvumas, pastato aukštų skaičius, jo aukštis nuo žemės paviršiaus metrais, absoliutinė altitudė, bendras plotas ir kita)
 - 1.1. Pavadinimas: *Daugiabutis gyvenamasis namas Girulių g. 22, Vilnius. Statybos projektas*
 - 1.2. Statybos rūšis: *Nauja statyba*
 - 1.3. Statinio kategorija: *Ypatingas statinys*
 - 1.4. Pagrindinė statinio naudojimo paskirtis: *Gyvenamosios paskirties pastatai [6.3]*
 - 1.5. Žemės sklypo ir statinio rodikliai:
 - 1.5.1. Sklypo plotas: *7170 m²*
 - 1.5.2. Užstatymo tankumas: *60 proc.*
 - 1.5.3. Užstatymo intensyvumas: *1.2*
 - 1.5.4. Projektuojamo pastato aukštų skaičius: *7 aukštai;*
 - 1.5.5. Pastato aukštis nuo žemės paviršiaus: *27,00 m (žemės paviršiaus vidutinė alt. statybos zonoje–181,60).*
2. Projektinių pasiūlymų paskirtis
 - 2.1. *Išreikšti Statytojo sumanyto projektuoti statinio architektūros ir kitų pagrindinių sprendinių idėją;*
 - 2.2. *Specialiesiems architektūros reikalavimams gauti;*
3. Projektinių pasiūlymų sudėtis
 - 3.1. *Projektinių pasiūlymų eskizai.*
4. Statytojo pateikiami dokumentai ir duomenys
 - 4.1. *Projektinių pasiūlymų eskizai;*
 - 4.2. *Sklypo nuosavybės dokumentų kopijos;*
 - 4.3. *Kadastrinio sklypo plano kopija;*

5. Projektinių pasiūlymų vaizdinė informacija
- 5.1. Sklypo plano schema;
 - 5.2. Pastato aukštų planai (schemos);
 - 5.3. Pastato pjūviai;
 - 5.4. Pastato vizualizacijos

6. Kiti duomenys (projektinių pasiūlymų rengimo terminai, statytojui pateikiamų projektinių pasiūlymų kopijos ir kita)

- 6.1. Statytojui projektinių pasiūlymų eskizai pateikiami popierinėje byloje ir kompiuterinėje laikmenoje (PDF formatu).

Statytojas (užsakovas) UAB "VILNIAUS KAPITALAS" (įm. k. 302477811)
direktorius V. Olšauskas

(fizinis arba juridinis asmuo)

(parašas)



Projektinių pasiūlymų rengėjas UAB "Vilniaus architektūros studija" PV V. Agustinavičius

(projektavimo organizacija, projekto vadovas)

(parašas)

1 AIŠKINAMASIS RAŠTAS



1.1	PROJEKTINIŲ PASIŪLYMŲ TIKSLAS	3
1.2	PLANUOJAMOJE TERITORIJOJE GALIOJA:	4
1.3	STATINIO STATYBOS VIETA.	7
1.4	PLANUOJAMA STATINIŲ PAGRINDINĖ NAUDOJIMO PASKIRTIS.	7
1.5	PLANUOJAMO STATINIO TECHNINIAI IR PASKIRTIES RODIKLIAI.	7
1.6	STATYBOS RŪŠIS.	8
1.7	PROJEKTUOJAMŲ STATINIŲ SĄRAŠAS (JEI PROJEKTUOJAMI KELI STATINIAI).	9
1.7.1	STATINIO TŪRINIAI SPRENDIMAI	9
1.7.2	STATINIO PLANINIAI SPRENDIMAI	9
1.7.3	NAUDOJAMOS APDAILOS MEDŽIAGOS	9
1.7.4	PASTATO LAIKANČIOS KONSTRUKCIJOS	9
1.7.5	LAUKO INŽINERINIAI TINKLAI	9

1 AIŠKINAMASIS RAŠTAS

1.1 Projektinių pasiūlymų tikslas

- Projektiniai pasiūlymai rengiami išreikšti Statytojo sumanyto projektuoti statinio architektūros ir kitų pagrindinių sprendinių idėją;
- Informuoti visuomenę apie visuomenei svarbaus statinio numatomą projektavimą;
- Specialiesiems architektūros reikalavimams gauti;
- Nustatyti žemės sklypo teritorijos naudojimo reglamento parametrus, kai neparengti teritorijų planavimo dokumentai ir statyba konkrečiame žemės sklype leidžiama;

Projektiniai pasiūlymai yra vienas iš dokumentų, kuriuo vadovaujantis bus rengiamas techninis projektas.

Atestato Nr.	 P. Lukšio g.32, Vilnius tel. 2614469, tel./fax. 2124746, e-mail vas@vas.lt			Kompleksas: 2017-11 Projekto pavadinimas: Daugiabutis gyvenamasis namas Girulių g. 22, Vilnius. Statybos projektas Statybos rūšis: Nauja statyba Naudojimo paskirtis: Gyvenamosios paskirties pastatas [6.3]			
30378	PV	V. Augustinavičius		2017-11	Objektai: 01.Daugiabutis gyvenamasis namas Kategorija: Ypatingas statinys		
A 1965	PDV	E. Petkevičius					
					Aiškinamasis raštas	Laida	
						0	
LT	Statytojas: UAB „Vilniaus kapitalas“ Užsakovas: UAB „Skolų administravimo centras“			2017-11-01-PP-SA-AR-3		Lapas	
						3	Lapų
						9	

Intensyvaus užstatymo gyvenamosios teritorijos		Mišrios teritorijos, kuriose dominuoja gyvenamoji veikla (daugiaaukštė daugiabutė gyvenamoji statyba) kartu su jos aptarnavimui reikalinga socialine, paslaugų ir kita infrastruktūra.	<ul style="list-style-type: none"> Miškų ūkio paskirties; Kitos paskirties: <ul style="list-style-type: none"> gyvenamosios teritorijos; visuomeninės paskirties teritorijos; komercinės paskirties objektų teritorijos; inžinerinės infrastruktūros teritorijos; rekreacinės teritorijos; bendro naudojimo teritorijos. 	<60	>15	>8	Gyvenamosios paskirties sklypams ≤1.2 (kai aukštingumas ≤9 a., UI ≤1,6) (negyvenamosios paskirties ≤2,5)	≤5 a. (leidžiama iki 20% gyvenamosios teritorijos aukštingumo numatyti nuo 6 iki 9 aukštų)
--	--	--	---	-----	-----	----	--	--

Maksimalus užstatymo intensyvumas sklypuose – **Gyvenamosios paskirties sklypams 1.2 (kai aukštingumas iki arba 9 aukštai intensyvumas 1.6).**

Maksimalus pastatų aukštingumas – **5a. (leidžiama iki 20proc. gyvenamosios teritorijos aukštingumo numatyti nuo 6 iki 9 aukštų).**


Pagal LR Teritorijų planavimo normas rekomenduojamos leistinos žemės sklypo užstatymo intensyvumas (UI) ir užstatymo tankis (UT):

Teritorijos naudojimo tipas	Pastatų aukštų skaičius (vnt.)	Didžiausias leistinas žemės sklypų UT (%)	Didžiausias leistinas žemės sklypų UI pagal užstatymo tipus	
			Perimetrinis ar laisvo planavimo užstatymas	atskirai stovintys pastatai
Mišri gyvenamoji teritorija	1–3	60	1,4	-
	4	60	1,5	-
	≥5	60	1,6	-

*Pastabos: * – ypatingos urbanistinės situacijos atveju, jeigu nepavyksta pasiekti aplinkiniam užstatymui būdingų parametru, reikalingų užbaigti urbanistinę struktūrą, UI galima didinti iki 5;*

– formuojant aukštybinį užstatymą bendruosiuose ar specialiuosiuose planuose nustatytoje teritorijoje UI gali būti didesnis nei nurodyta lentelėje.


Nagrinėjama teritorija:

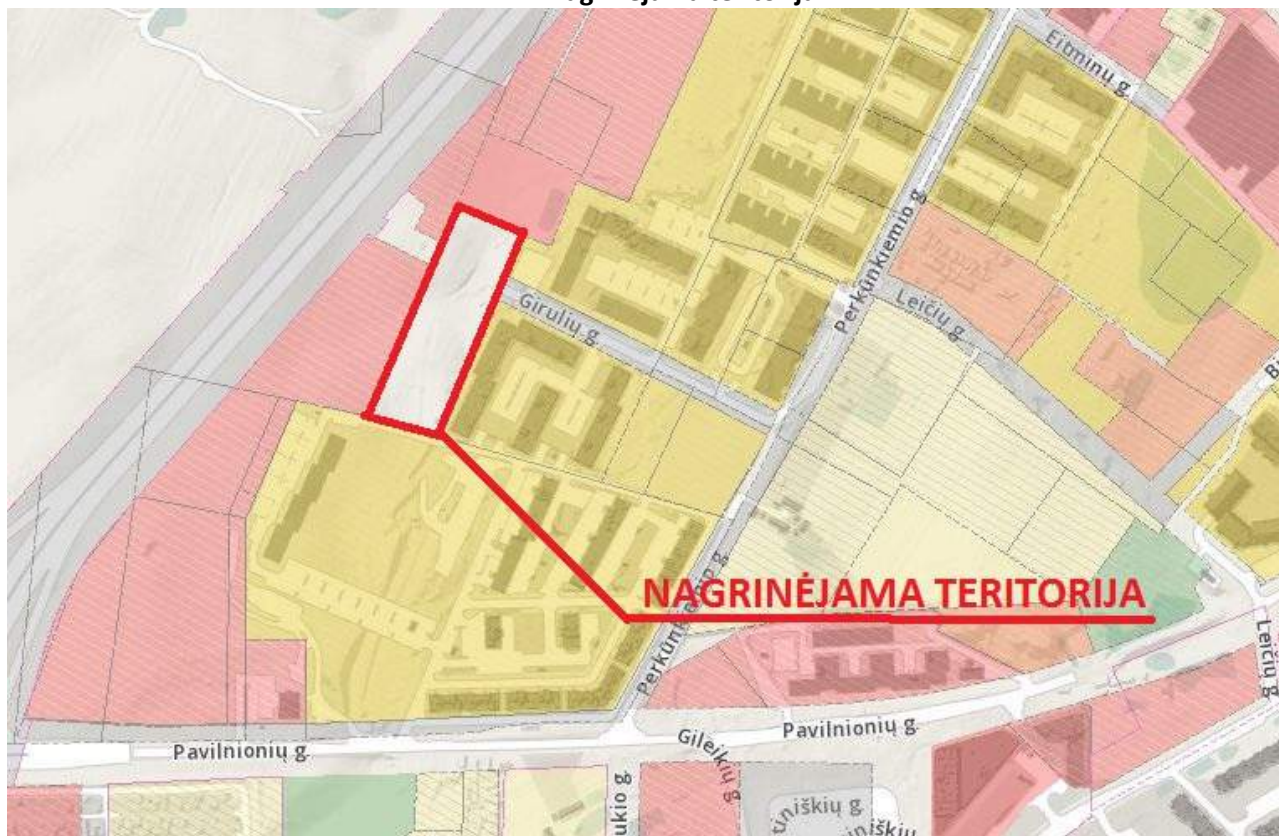

Pažymėta teritorija (BP ŠV2.1.5.) vienintelė, kuri neturi patvirtoto detaliojo plano, todėl vertinama kaip „nagrinėjama teritorija“.

Nagrinėjama teritorija užima 10'000 kv.m. ploto – tai neužstatyta teritorija. Sklypas, kuriame planuojama gyvenamųjų pastatų statyba yra apie 7'100 kv.m. Pagal bendrojo plano sprendinius - **leidžiama iki 20 proc. gyvenamosios teritorijos aukštingumo numatyti nuo 6 iki 9 aukštų**. Planuojamoje teritorijoje 6-7 aukštų pastatai užima apie 1'000 kv.m., kas sudarytų apie 10 proc nagrinėjamos teritorijos.

IŠVADA: Numatyti sprendiniai nepažeidžia Bendrojo plano reikalavimų.

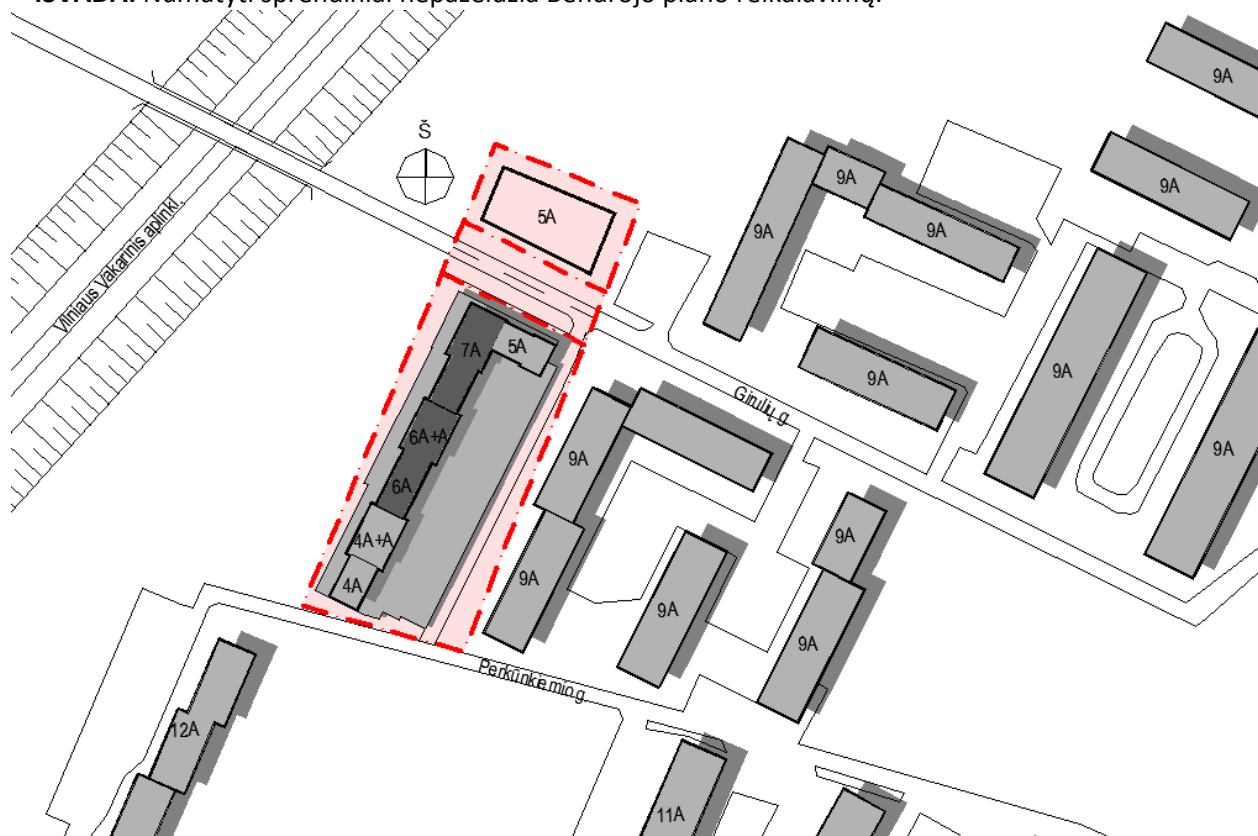

1.3 Statinio statybos vieta.

- Projektuojamas gyvenamosios paskirties pastatas (6.3) adresu Girulių g. 22, sklypo kad.Nr.: 0101/0170:407, Vilniaus mieste. Sklypas nuosavybės teise priklauso UAB "Vilniaus kapitalas" (a.k. 302477811).
- Sklype statinių nėra.
- Sklype inžinerinių statinių nėra.

1.4 Planuojama statinių pagrindinė naudojimo paskirtis.

Gyvenamosios paskirties pastatas [6.3] – daugiabutis gyvenamasis namas

1.5 Planuojamo statinio techniniai ir paskirties rodikliai.

Žemės sklypo rodikliai ir jų atitikimas Bendrajam planui:

	Pagal Bendrojo plano sprendinius	Pagal planuojamus sprendinius
Sklypo plotas	7170 m ²	7170 m ²
Sklypo užstatymo tankumas	60 proc.	4300 m ² (60 proc.)
Sklypo užstatymo intensyvumas	≤1.2	8'436,82 m ² (t.y. 1.18)
Želdinių plotas sklype	30 proc.	2'500 m ² (t.y. 35 proc)
Leistinas aukštų skaičius	≤9 aukštai	4-7 aukštai
Didžiausias leistinas aukštis metrais - nuo žemės sklypo vidutinės altitudės iki pastatų viršaus	-	26,5 m. Pastato (aukštis) Abs. Alt. 208.10 Vidutinė žemės sklypo abs.alt. 181.60

BENDRIEJI STATINIO RODIKLIAI

Pavadinimas	Mato vienetas	Kiekis	Pastabos
I SKYRIUS SKLYPAS			
1. sklypo plotas	m ²	7170	
2. sklypo užstatymo intensyvumas	%	118	8'436,82 kv.m.
3. sklypo užstatymo tankis	%	60	4'300 kv.m.
4. želdinių plotas sklype	%	35	2'500 kv.m.
II SKYRIUS PASTATAI			
1. Gyvenamosios paskirties pastatas (6.3)			
2. Pastato bendrasis plotas.*	m ²	8'436,82	8'151,87 kv.m. (antžeminės dalies patalpų bendras plotas) 284,95 kv.m. (rūsio bendras plotas)
3. Pastato naudingasis plotas. *	m ²	8'436,82	(visos šildomos pat. (su rūsiu))
4. Pastato tūris.*	m ³	36 700	

Pavadinimas	Mato vienetas	Kiekis	Pastabos
5. Aukštų skaičius.*	vnt.	4-7	
6. Pastato aukštis. *	m	26,50	
7a. Butų skaičius, iš jų:	vnt.	210	
7.1. 1 kambario	vnt.	160	
7.2. 2 kambarių	vnt.	13	
7.3. 3 kambarių	vnt.	23	
7.4. 4 kambarių	vnt.	14	
8. Energinio naudingumo klasė		A	
9. Pastato (patalpų) akustinio komforto sąlygų klasė		C	
10. Statinio atsparumo ugniai laipsnis		-	Bus tikslinama pagal GS užduotį
11. Kiti papildomi pastato rodikliai			

Automobilių parkavimas

Antžeminės ir po pastatu automobilių stovėjimo aikštelės

Automobilių stovėjimo vietų poreikio skaičiavimas

Automobilių poreikis skaičiuotas pagal STR 2.06.04:2014 GATVĖS IR VIETINĖS REIKŠMĖS KELIAI. BENDRIEJI REIKALAVIMAI (30 lentelė):

Gyvenamosios paskirties (trijų ir daugiau butų - daugiabutis) pastatai – 1 vieta butui;

210 butų x 1 auto = 210 auto. stovėjimo vietų;

POREIKIAS: 210 automobilių parkavimo vietos.

Sklype suprojektuota 210 automobilių parkavimo vietos.

Automobilių stovėjimo vietų poreikis yra užtikrinamas.

Dviračių stovėjimo vietų poreikis skaičiuotas pagal STR 2.06.04:2014 GATVĖS IR VIETINĖS REIKŠMĖS KELIAI. BENDRIEJI REIKALAVIMAI (43 lentelė):

Daugiabučiai gyvenamieji namai – 1 vieta 5 butų;

210 butų / 5 dvirač. = 42 dvirač. stovėjimo vietos;

Sklype suprojektuota daugiau 64 dviračių stovėjimo vietų.

Dviračių stovėjimo vietų poreikis yra užtikrinamas.

Reglamentuojami atstumai nuo automobilių stovėjimo aikštelių iki kaimyninio gyvenamojo pastato langų išlaikomi (schemos pateiktos grafinėje dalyje).

1.6 Statybos rūšis.

- Nauja statyba

1.7 Projektuojamų statinių sąrašas (jei projektuojami keli statiniai).

Sklype planuojama statyti Daugiabutį gyvenamąjį (Gyvenamosios paskirties pastatas [6.3]) namą ir jam funkcionuoti reikalingais statiniais – t.y. automobilių stovėjimo aikštelės, vaikų žaidimo aikštelės.

1.7.1 Statinio tūriniai sprendimai

Projektuojamas pastatas reguoja į kaimyninį užstatymą.

Pastato tūris išdėstomas taip, jog darniai įsiliėtų susiklosčiusiame siluete ir struktūriškai formuotų jaukias, proporcingas vidines kvartalo erdves.

Siekiant optimalios insoliacijos projektuojamam pastatui ir vertinant kaimyninį užstatymą –pastatas atsitraukęs nuo esamų pastatų, taip nepabloginant insoliacijos kaimyniniams gyvenamiesiems pastatams.

Fasadų dalinimas ir dekoravimas skirtingų faktūrų bei spalvų medžiagomis vizualiai suskaido tūrį į mažesnius tūrius ir leidžia išvengti monotonijos. Gyventojams suteikiamas individualumo jausmas. Kiekvienas jų savo butą identifikuoja pagal korpuso, kuriame randasi jų būstas medžiagiškumą.

1.7.2 Statinio planiniai sprendimai

Pastatų planiniai sprendiniai parengti remiantis Užsakovo užduotimi, statybos techniniai reglamentais ir higienos normomis.

Planinė struktūra. Patalpų funkcinis zonavimas ir ryšiai suplanuoti tokiu būdu, kad užtikrintų patogų gyventojų judėjimą, įvertintos neįgaliųjų reikmės ir evakuacija gaisro atveju. Tolygiai išdėstytos higienos reikalavimus atitinkančios patalpos.

Pastatas projektuojamas 5-7 aukštų su po pastatu įrengta automobilių stovėjimo aikštele.

Pastatas susideda iš keturių korpusų.

Pastatas projektuojamas 4 laiptinių, į kiekvieną laiptinę galima patekti iš automobilių stovėjimo aikštelės ir iš vidinio kiemo. Visose laiptinėse projektuojami liftai. Gyventojai į laiptines patenka iš vidinio kiemo. Vidinis kiemas planuojamas gyventojų poreikiams – vaikų žaidimo aikštelės, poilsio zonos.

Butų struktūra. Didžioji dalis butų planuojami vienpusiai.pagal Užsakovo pateiktą užduotį – apatiniuose aukštuose butai mažesni, viršutiniuose aukštuose – didesnės kvadratūros. Visi butai yra insoliuojami ne mažiau kaip 2.0 val. (urbanizuota teritorija).

Rūsys. Rūsyje projektuojama automobilių stovėjimo aikštelė su pagalbinėmis patalpomis – techninės įvadų patalpos, dviračių saugyklos.

1.7.3 Naudojamos apdailos medžiagos


Fasado apdailai naudojama tinkas. Fasadų spalviniai sprendiniai derinami prie aplinkinio užstatymo, architektūros.





1.7.4 Pastato laikančios konstrukcijos


Pastato laikančių konstrukcijų sprendiniai parengti remiantis Užsakovo užduotimi (pirmieji aukštai – monolitas; viršutiniai aukštai - mūras, surenkamos g/b konstrukcijos).

1.7.5 Lauko inžineriniai tinklai

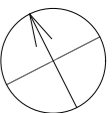
Lauko inžineriniai tinklai bus projektuojami ir prijungiami prie miesto inžinerinių tinklų, pagal išduotas technines sąlygas.

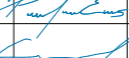

Atestato Nr.	 VILNIAUS ARCHITEKTŪROS STUDIJA	P. Lukšio 32, LT-08222 Vilnius Tel. 2614469, Fax. 2124746, E-mail: vas@vas.lt	Kompleksas: 2017-11 Daugiabutis gyvenamasis namas. Girulių g. 22, Vilnius. Statybos projektas
30378	PV / Arch.	V. Augustinavičius 	2017-07
A 1965	Arch.	E. Petkevičius 	
	Arch.	G. Mekaitė 	
			Daugiabutis gyvenamasis namas [6.3] Ypatingas statinys
			Situacijos schema
			Laida 0
LT	Statytojas: UAB „Vilniaus kapitalas“ Užsakovas: UAB „Skolų administravimo centras“		2017-11-01-PP-SA-1
			Lapas 1
			Lapų

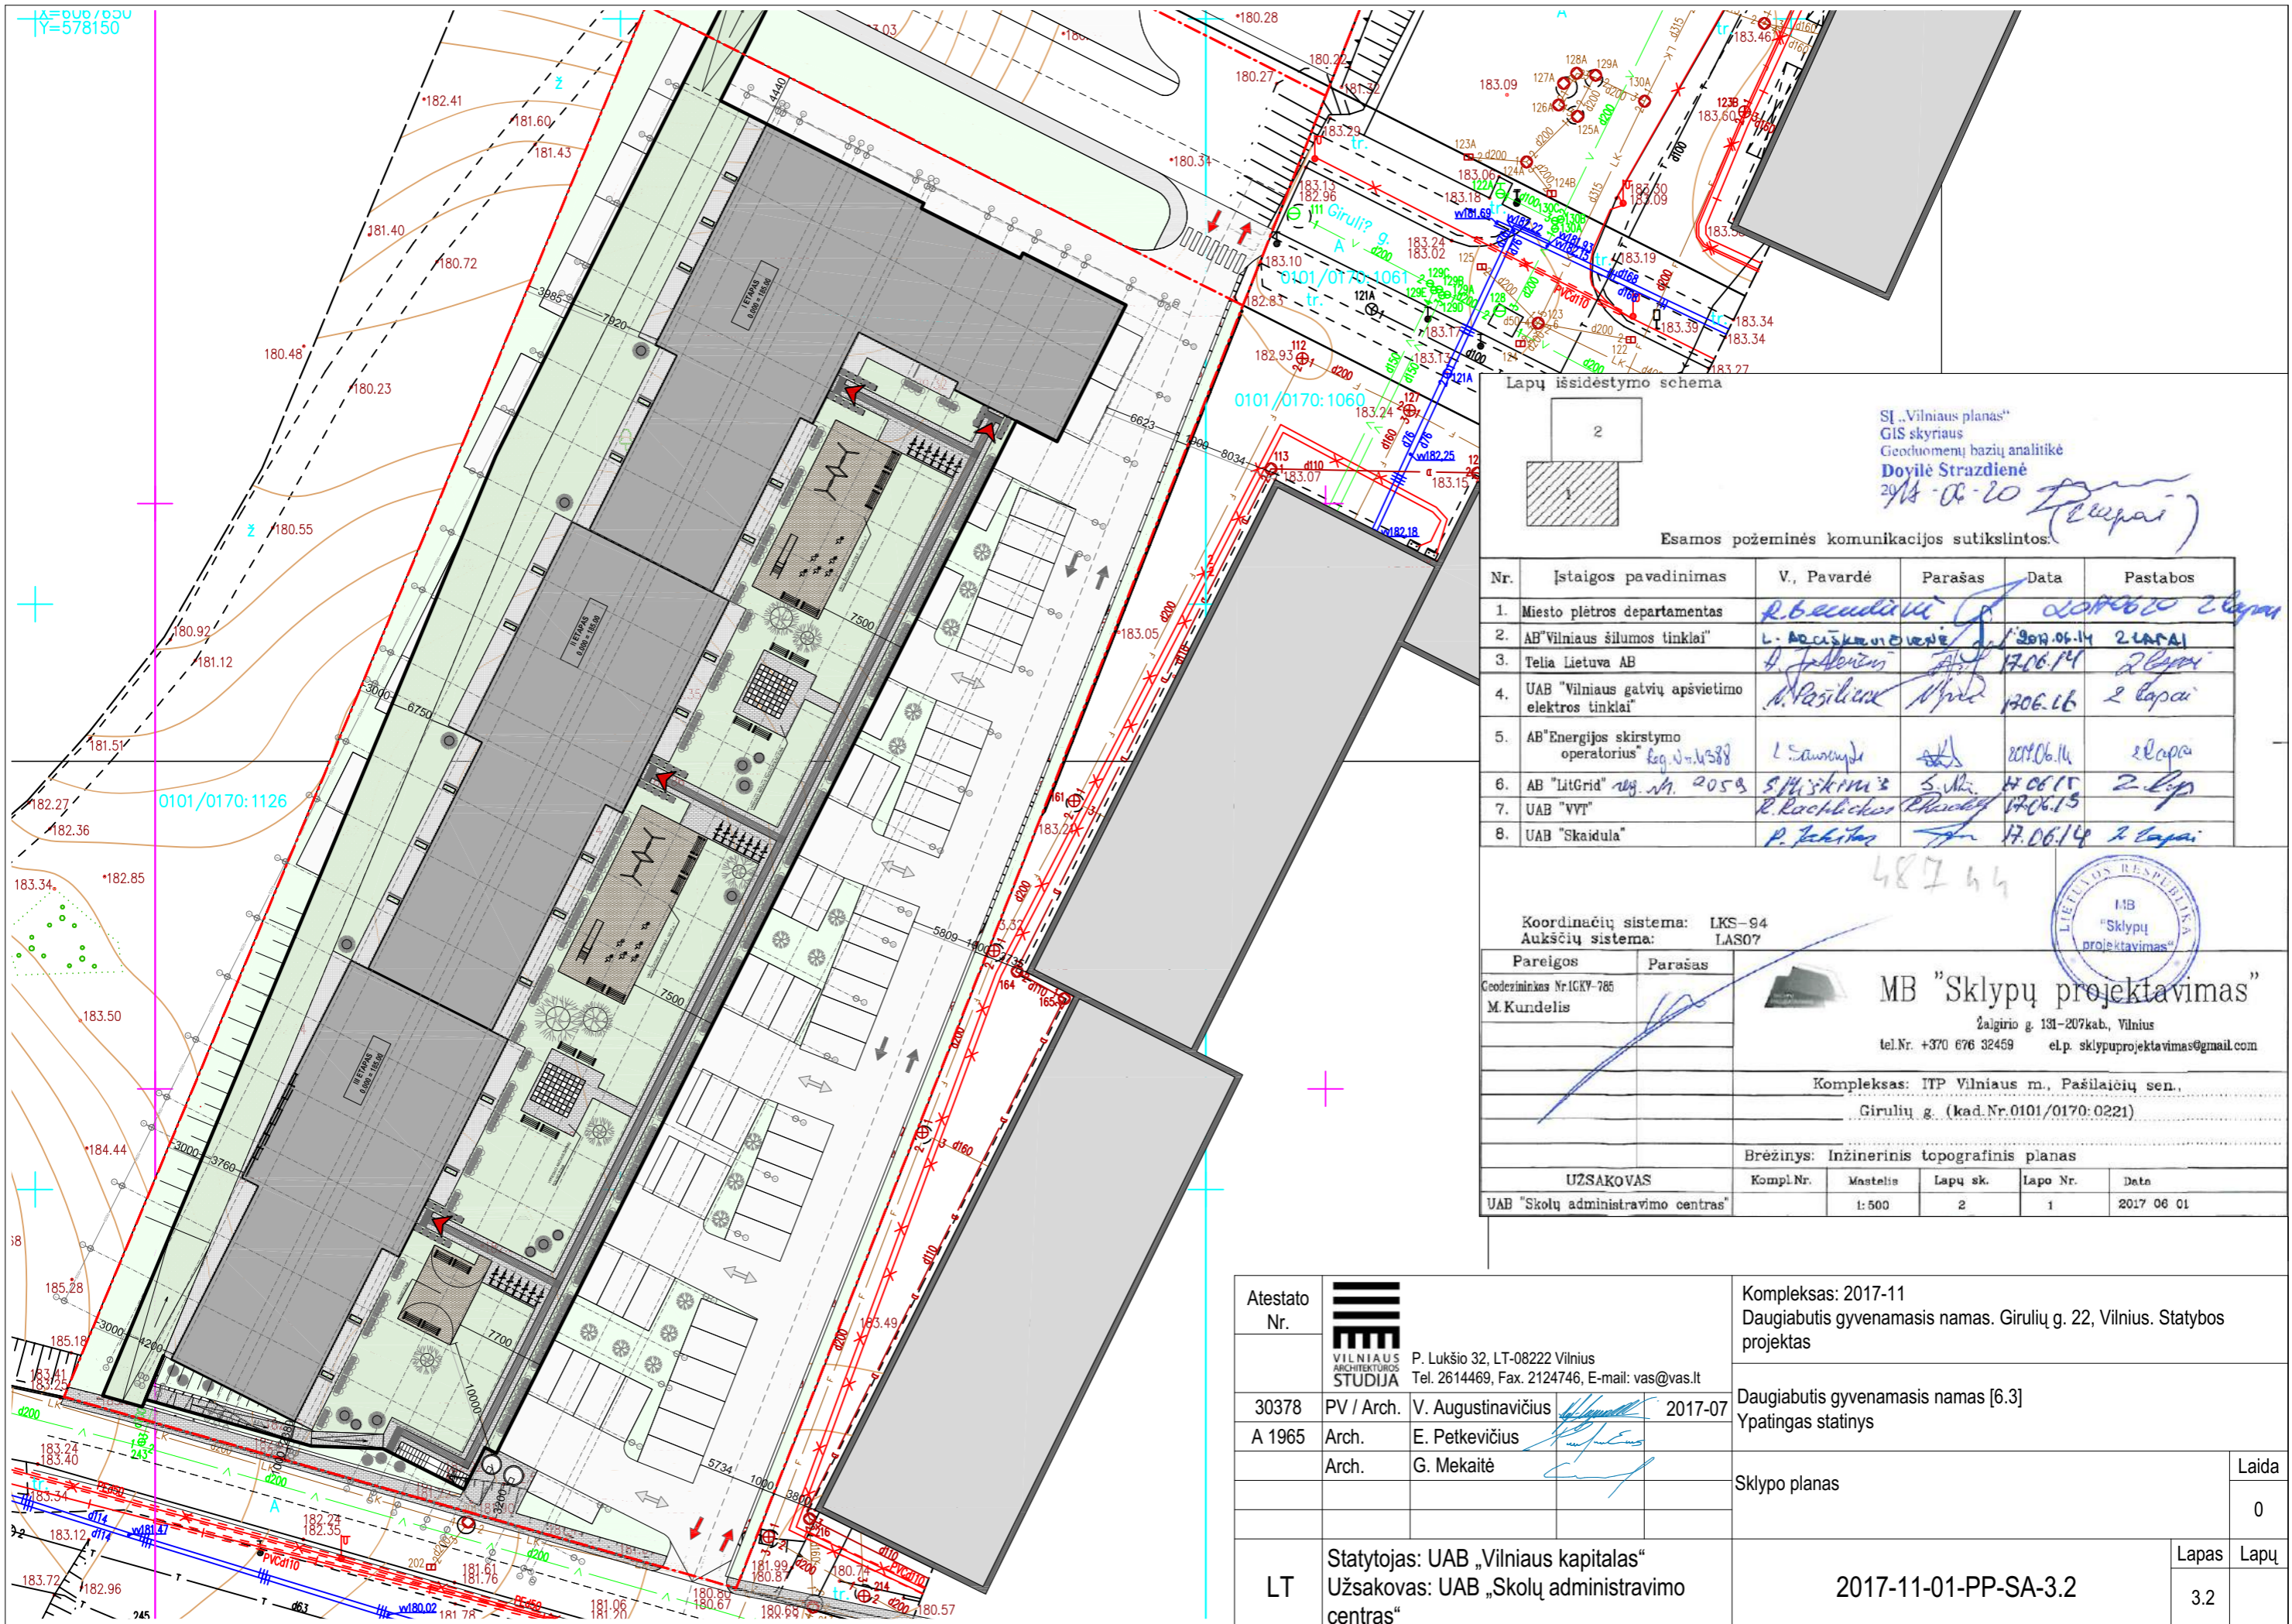

Lapų išsidėstymo schema

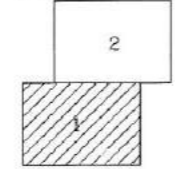

SI „Vilniaus planas“
GIS skyriaus
Geoduomenų bazių analitikė
Dovilė Strazdienė
2017-06-10 (Plepa)

Esamos požeminės komunikacijos sutiksintos:

Nr.	Įstaigos pavadinimas	V., Pavardė	Parašas	Data	Pastabos
1.	Miesto plėtros departamentas	R. Baudinaitis	[Signature]	2017.06.14	2 lapai
2.	AB "Vilniaus šilumos tinklai"	L. Adomaitis	[Signature]	2017.06.14	2 lapai
3.	Telia Lietuva AB	A. Jankauskas	[Signature]	17.06.14	2 lapai
4.	UAB "Vilniaus gatvių apšvietimo elektros tinklai"	A. Vasiliauskas	[Signature]	2016.16	2 lapai
5.	AB "Energijos skirstymo operatorius" Reg. Nr. M-588	L. Šaučiūnas	[Signature]	2017.06.14	2 lapai
6.	AB "LitGrid" reg. Nr. 2059	S. Mikškinis	[Signature]	17.06.15	2 lapai
7.	UAB "VVT"	R. Kacibickas	[Signature]	17.06.15	2 lapai
8.	UAB "Skaidula"	P. Jankauskas	[Signature]	17.06.14	2 lapai

Koordinacių sistema: LKS-94
Aukščių sistema: LAS07

Pareigos: Geodėzininkas Nr. ICKY-785
M. Kundelis



MB "Sklypų projektavimas"
Žalgirio g. 131-207kab., Vilnius
tel. Nr. +370 676 32459 e.p. sklypuprojektavimas@gmail.com

Kompleksas: ITP Vilniaus m., Pašilaičių sen.,
Girulių g. (kad. Nr. 0101/0170:0221)

Brėžinys: Inžinerinis topografinis planas

UZSAKOVAS	Kompl. Nr.	Mastelis	Lapų sk.	Lapo Nr.	Data
UAB "Skolų administravimo centras"		1:500	2	1	2017 06 01

Atestato Nr.		Vilniaus Architektūros Studija P. Lukšio 32, LT-08222 Vilnius Tel. 2614469, Fax. 2124746, E-mail: vas@vas.lt	Kompleksas: 2017-11 Daugiabutis gyvenamasis namas. Girulių g. 22, Vilnius. Statybos projektas
30378	PV / Arch.	V. Augustinavičius	2017-07
A 1965	Arch.	E. Petkevičius	
	Arch.	G. Mekaitė	
LT	Statytojas: UAB „Vilniaus kapitalas“ Užsakovas: UAB „Skolų administravimo centras“		Kompleksas: 2017-11-01-PP-SA-3.2
			Laidos: 0
			Lapas: 3.2



GRAFINIS ŽYMĖJIMAS

Pušis kalninė sodinama į vazoną kiemuose ant perdangos

Veja

Klevas Globosum sodinamas į vazoną kiemuose ant perdangos

Klevas Globosum (Acer platanoides 'Globosum')

Pušis kalninė (Pinus mugo var. mugus)

Klevas Globosum sodinamas į apvalų vazoną. Kiemuose ant perdangos

Pušis kalninė sodinama į apvalų vazoną kiemuose ant perdangos


M 1:200

Atestato Nr.		Kompleksas: 2017-11 Daugiabutis gyvenamasis namas. Girulių g. 22, Vilnius. Statybos projektas	
	VILNIAUS ARCHITEKTŪROS STUDIJA P. Lukšio 32, LT-08222 Vilnius Tel. 2614469, Fax. 2124746, E-mail: vas@vas.lt		
30378	PV / Arch.	V. Augustinavičius	2017-07
A 1965	Arch.	E. Petkevičius	Daugiabutis gyvenamasis namas [6.3] Ypatingas statinys
	Arch.	G. Mekaitė	
			Želdinimo planas
			Laida
			0
			Lapas
			Lapų
			3
LT	Statytojas: UAB „Vilniaus kapitalas“ Užsakovas: UAB „Skolų administravimo centras“	2017-11-01-PP-SA-3	



Rūšio aukšto patalpų eksplikacija				
Buto, poilsio p. Nr.	Patalpos Nr.	Kiekis	Patalpos paskirtis	Plotas m.kv.
BENDROS PATALPOS	AA 1.02	1	Lifto holas	6,38
BENDROS PATALPOS	BB 1.02	1	Lifto holas	5,10
BENDROS PATALPOS	CC 1.01	1	Lifto holas	6,35
BENDROS PATALPOS	CC 1.02	1	Lifto holas	6,25
				24,08 m²
Dviraičių saugykla	DS	64	TP	260,87
				260,87 m²
				284,95 m²

Rūšio aukšto plotas:
 Viso: 284.95 m²

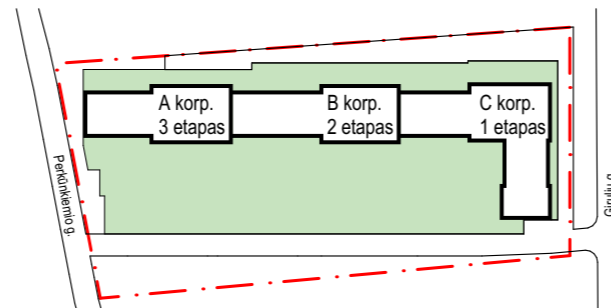

Atestato Nr.



VILNIAUS ARCHITEKTŪROS STUDIJA
 P. Lukšio 32, LT-08222 Vilnius
 Tel. 2614469, Fax. 2124746, E-mail: vas@vas.lt

30378

PV / Arch. V. Augustinavičius

2017-07

A 1965

Arch. E. Petkevičius

Arch. G. Mekaitė

Kompleksas: 2017-11
 Daugiabutis gyvenamasis namas. Girulių g. 22, Vilnius. Statybos projektas

Daugiabutis gyvenamasis namas [6.3]
 Ypatingas statinys

Rūšio aukšto planas

Laida

0

LT

Statytojas: UAB „Vilniaus kapitalas“
 Užsakovas: UAB „Skolų administravimo centras“

2017-11-01-PP-SA-3.4

Lapas


Lapų

3.4

Pirmo aukšto patalpų ekspliciacija. A korpusas				Pirmo aukšto patalpų ekspliciacija. B korpusas				Pirmo aukšto patalpų ekspliciacija. B korpusas				Pirmo aukšto patalpų ekspliciacija. B korpusas				Pirmo aukšto patalpų ekspliciacija. C Korpusas				Pirmo aukšto patalpų ekspliciacija. C Korpusas				Pirmo aukšto patalpų ekspliciacija. C Korpusas											
Buto, poilsio p. Nr.	Patalpos Nr.	Patalpos paskirtis	Plotas m.kv.	Buto, poilsio p. Nr.	Patalpos Nr.	Patalpos paskirtis	Plotas m.kv.	Buto, poilsio p. Nr.	Patalpos Nr.	Patalpos paskirtis	Plotas m.kv.	Buto, poilsio p. Nr.	Patalpos Nr.	Patalpos paskirtis	Plotas m.kv.	Buto, poilsio p. Nr.	Patalpos Nr.	Patalpos paskirtis	Plotas m.kv.	Buto, poilsio p. Nr.	Patalpos Nr.	Patalpos paskirtis	Plotas m.kv.	Buto, poilsio p. Nr.	Patalpos Nr.	Patalpos paskirtis	Plotas m.kv.	Buto, poilsio p. Nr.	Patalpos Nr.	Patalpos paskirtis	Plotas m.kv.	Buto, poilsio p. Nr.	Patalpos Nr.	Patalpos paskirtis	Plotas m.kv.								
BENDROS PATALPOS				BUTAS A 11				BENDROS PATALPOS				BUTAS B 06				BENDROS PATALPOS				BUTAS C 05				BUTAS C 09				BUTAS C 14															
A.B 1.01	Tambūras	9,00		1	Kambarys	20,17		BB 1.01	Tambūras	9,00		1	Kambarys	18,16		CC 1.01	Tambūras	7,73		1	Kambarys	37,66		1	Kambarys	21,60		1	Kambarys	18,17		1	Kambarys	18,17		1	Kambarys	18,17		1	Kambarys	18,17	
A.B 1.02	Koridorius	50,92	59,92 m²	3	Vonios kambarys	4,32	24,49 m²	BB 1.01	Koridorius	28,10	67,10 m²	3	Vonios kambarys	4,32	23,00 m²	CC 1.02	Tambūras	9,10		3	Vonios kambarys	15,50		3	Vonios kambarys	4,32	25,74 m²	3	Vonios kambarys	4,32		3	Vonios kambarys	4,32		3	Vonios kambarys	4,32		3	Vonios kambarys	4,32	
BUTAS A 01				BUTAS A 07				BUTAS B 01				BUTAS B 07				BUTAS C 01				BUTAS C 06				BUTAS C 10				BUTAS C 13															
1	Kambarys	16,64		1	Kambarys	9,04	18,41	1	Kambarys	20,11	4,05	1	Kambarys	18,17	4,32	1	Kambarys	20,23	4,32	1	Kambarys	37,74	8,24	1	Kambarys	21,66	4,32	1	Kambarys	21,86	4,32	1	Kambarys	21,86	4,32	1	Kambarys	21,86	4,32	1	Kambarys	21,86	4,32
3	Vonios kambarys	4,05	20,89 m²	3	Vonios kambarys	4,32	22,73 m²	3	Vonios kambarys	4,32	30,69 m²	3	Vonios kambarys	4,32	22,29 m²	3	Vonios kambarys	4,32	43,49 m²	3	Vonios kambarys	4,32	74,15 m²	3	Vonios kambarys	4,32	22,29 m²	3	Vonios kambarys	4,32	28,21 m²	3	Vonios kambarys	4,32	28,20 m²	3	Vonios kambarys	4,32	28,20 m²				
BUTAS A 02				BUTAS A 08				BUTAS B 02				BUTAS B 08				BUTAS C 02				BUTAS C 07				BUTAS C 11				BUTAS C 12															
1	Kambarys	29,37		1	Kambarys	20,17	4,32	1	Kambarys	26,37	4,32	1	Kambarys	17,97	4,32	1	Kambarys	26,79	4,32	1	Kambarys	21,60	4,32	1	Kambarys	21,86	4,32	1	Kambarys	21,86	4,32	1	Kambarys	21,86	4,32	1	Kambarys	21,86	4,32				
3	Vonios kambarys	4,32	33,69 m²	3	Vonios kambarys	4,32	24,49 m²	3	Vonios kambarys	4,32	30,69 m²	3	Vonios kambarys	4,32	22,29 m²	3	Vonios kambarys	4,32	43,49 m²	3	Vonios kambarys	4,32	74,15 m²	3	Vonios kambarys	4,32	22,29 m²	3	Vonios kambarys	4,32	28,21 m²	3	Vonios kambarys	4,32	28,20 m²								
BUTAS A 03				BUTAS A 09				BUTAS B 03				BUTAS B 09				BUTAS C 03				BUTAS C 08				BUTAS C 13																			
1	Kambarys	29,37		1	Kambarys	20,17	4,32	1	Kambarys	25,83	4,86	1	Kambarys	20,23	4,32	1	Kambarys	25,45	4,86	1	Kambarys	25,45	4,86	1	Kambarys	21,60	4,32	1	Kambarys	21,86	4,32	1	Kambarys	21,86	4,32								
3	Vonios kambarys	4,37	34,14 m²	3	Vonios kambarys	4,05	22,17 m²	3	Vonios kambarys	4,86	30,69 m²	3	Vonios kambarys	4,32	24,55 m²	3	Vonios kambarys	4,32	44,23 m²	3	Vonios kambarys	4,32	29,45 m²	3	Vonios kambarys	4,32	25,74 m²	3	Vonios kambarys	4,32	25,74 m²												
BUTAS A 04				BUTAS A 10				BUTAS B 04				BUTAS B 10				BUTAS C 04				BUTAS C 08				BUTAS C 13																			
1	Kambarys	29,17		1	Kambarys	18,12	4,05	1	Kambarys	25,83	4,86	1	Kambarys	18,17	4,84	1	Kambarys	25,45	4,86	1	Kambarys	25,45	4,86	1	Kambarys	21,60	4,32	1	Kambarys	21,86	4,32	1	Kambarys	21,86	4,32								
3	Vonios kambarys	4,37	34,14 m²	3	Vonios kambarys	4,05	22,17 m²	3	Vonios kambarys	4,86	30,69 m²	3	Vonios kambarys	4,32	23,01 m²	3	Vonios kambarys	4,32	23,01 m²	3	Vonios kambarys	4,32	29,45 m²	3	Vonios kambarys	4,32	25,74 m²	3	Vonios kambarys	4,32	25,74 m²												
BUTAS A 05				BUTAS A 10				BUTAS B 05				BUTAS B 10				BUTAS C 04				BUTAS C 08				BUTAS C 13																			
1	Kambarys	29,37		1	Kambarys	18,12	4,05	1	Kambarys	25,83	4,86	1	Kambarys	18,17	4,84	1	Kambarys	25,45	4,86	1	Kambarys	25,45	4,86	1	Kambarys	21,60	4,32	1	Kambarys	21,86	4,32	1	Kambarys	21,86	4,32								
3	Vonios kambarys	4,37	34,14 m²	3	Vonios kambarys	4,05	22,17 m²	3	Vonios kambarys	4,86	30,69 m²	3	Vonios kambarys	4,32	23,01 m²	3	Vonios kambarys	4,32	23,01 m²	3	Vonios kambarys	4,32	29,45 m²	3	Vonios kambarys	4,32	25,74 m²	3	Vonios kambarys	4,32	25,74 m²												




Pirmo aukšto plotas:
 A korpusas - 395,58 m²
 B korpusas - 442,33 m²
 C korpusas - 585,97 m²
Viso: 1423,88 m²

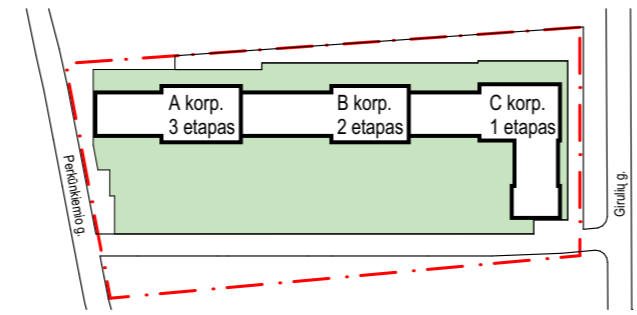


Atestato Nr.		Kompleksas: 2017-11 Daugiabutis gyvenamasis namas. Girulių g. 22, Vilnius. Statybos projektas
30378	PV / Arch. V. Augustinavičius	Daugiabutis gyvenamasis namas [6.3]
A 1965	Arch. E. Petkevičius	Ypatingas statinys
	Arch. G. Mekaitė	Pirmo aukšto planas
LT	Statytojas: UAB „Vilniaus kapitalas“ Užsakovas: UAB „Skolų administravimo centras“	Laida 0 Lapas Lapų 3.5
		2017-11-01-PP-SA-3.5

Antro aukšto patalpų eksploikacija. A korpusas				Antro aukšto patalpų eksploikacija. A korpusas				Antro aukšto patalpų eksploikacija. B korpusas				Antro aukšto patalpų eksploikacija. B korpusas				Antro aukšto patalpų eksploikacija. C Korpusas				Antro aukšto patalpų eksploikacija. C Korpusas				Antro aukšto patalpų eksploikacija. C Korpusas									
Buto, poilsio p. Nr.	Patalpos Nr.	Patalpos paskirtis	Plotas m.kv.	Buto, poilsio p. Nr.	Patalpos Nr.	Patalpos paskirtis	Plotas m.kv.	Buto, poilsio p. Nr.	Patalpos Nr.	Patalpos paskirtis	Plotas m.kv.	Buto, poilsio p. Nr.	Patalpos Nr.	Patalpos paskirtis	Plotas m.kv.	Buto, poilsio p. Nr.	Patalpos Nr.	Patalpos paskirtis	Plotas m.kv.	Buto, poilsio p. Nr.	Patalpos Nr.	Patalpos paskirtis	Plotas m.kv.	Buto, poilsio p. Nr.	Patalpos Nr.	Patalpos paskirtis	Plotas m.kv.	Buto, poilsio p. Nr.	Patalpos Nr.	Patalpos paskirtis	Plotas m.kv.		
BENDROS PATALPOS				BENDROS PATALPOS				BENDROS PATALPOS				BENDROS PATALPOS				BENDROS PATALPOS				BENDROS PATALPOS				BENDROS PATALPOS									
A.B 1.02	Koridorius		50,92	BB 1.01	Koridorius		58,10	CC 1.01	Koridorius		43,02																						
1	Kambarys		27,02	1	Kambarys		30,35	1	Kambarys		20,22	1	Kambarys		34,33	1	Kambarys		37,86	1	Kambarys		18,17	1	Kambarys		17,97	1	Kambarys		18,17		
3	Vonios kambarys		4,26	3	Vonios kambarys		4,26	3	Vonios kambarys		4,26	3	Vonios kambarys		4,26	3	Vonios kambarys		4,26	3	Vonios kambarys		4,26	3	Vonios kambarys		4,26	3	Vonios kambarys		4,26	3	Vonios kambarys
BUTAS A 01				BUTAS A 12				BUTAS B 01				BUTAS B 06				BUTAS B 12				BUTAS C 01				BUTAS C 05				BUTAS C 09					
31,28 m ²				24,43 m ²				58,10 m ²				30,63 m ²				22,94 m ²				53,47 m ²				25,68 m ²				25,68 m ²					
BUTAS A 02				BUTAS A 07				BUTAS B 02				BUTAS B 07				BUTAS B 13				BUTAS C 02				BUTAS C 06				BUTAS C 10					
33,63 m ²				18,41 m ²				26,37 m ²				18,17 m ²				17,97 m ²				22,23 m ²				17,97 m ²				22,43 m ²					
BUTAS A 03				BUTAS A 08				BUTAS B 03				BUTAS B 08				BUTAS B 14				BUTAS C 03				BUTAS C 07				BUTAS C 11					
34,78 m ²				20,17 m ²				25,83 m ²				22,23 m ²				443,05 m ²				25,40 m ²				21,60 m ²				83,29 m ²					
BUTAS A 04				BUTAS A 09				BUTAS B 04				BUTAS B 09				BUTAS C 04				BUTAS C 12				BUTAS C 13				BUTAS C 14					
34,78 m ²				18,12 m ²				30,63 m ²				20,23 m ²				64,42 m ²				25,40 m ²				21,60 m ²				22,23 m ²					
BUTAS A 05				BUTAS A 10				BUTAS B 05				BUTAS B 10				BUTAS C 05				BUTAS C 13				BUTAS C 14				BUTAS C 14					
29,37 m ²				22,11 m ²				18,17 m ²				24,49 m ²				29,40 m ²				21,60 m ²				22,23 m ²				22,23 m ²					
BUTAS A 11				BUTAS A 11				BUTAS B 11				BUTAS B 11				BUTAS C 06				BUTAS C 14				BUTAS C 14				BUTAS C 14					
29,37 m ²				22,11 m ²				26,37 m ²				22,95 m ²				29,40 m ²				21,60 m ²				22,23 m ²				22,23 m ²					

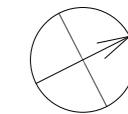


Antro aukšto plotas:
 A korpusas - 397.71 m²
 B korpusas - 443.05 m²
 C korpusas - 588.70 m²
Viso: 1429.46 m²

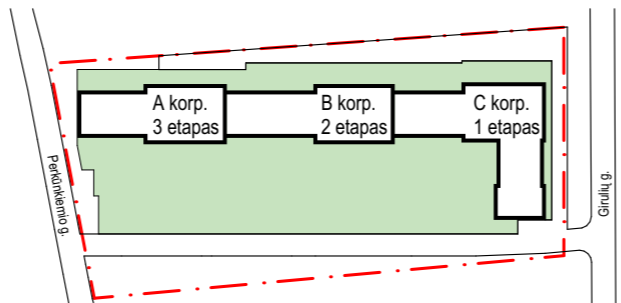


Atestato Nr.		Kompleksas: 2017-11 Daugiabutis gyvenamasis namas. Girulių g. 22, Vilnius. Statybos projektas	
30378	PV / Arch.	V. Augustinavičius	2017-07
A 1965	Arch.	E. Petkevičius	
	Arch.	G. Mekaitė	
LT	Statytojas: UAB „Vilniaus kapitalas“ Užsakovas: UAB „Skolų administravimo centras“	Daugiabutis gyvenamasis namas [6.3] Ypatingas statinys	
		Antro aukšto planas	Laida 0
		2017-11-01-PP-SA-3.6	Lapas 3.6

Ketvirtos aukšto antresolių ekspliciacija				Penkto aukšto patalpų ekspliciacija. B korpusas				Penkto aukšto patalpų ekspliciacija. B korpusas				Penkto aukšto patalpų ekspliciacija. B korpusas				Penkto aukšto patalpų ekspliciacija. C Korpusas				Penkto aukšto patalpų ekspliciacija. C Korpusas				Penkto aukšto patalpų ekspliciacija. C Korpusas	
Buto, poilsio p. Nr.	Patalpos Nr.	Patalpos paskirtis	Plotas m.kv.	Buto, poilsio p. Nr.	Patalpos Nr.	Patalpos paskirtis	Plotas m.kv.	Buto, poilsio p. Nr.	Patalpos Nr.	Patalpos paskirtis	Plotas m.kv.	Buto, poilsio p. Nr.	Patalpos Nr.	Patalpos paskirtis	Plotas m.kv.	Buto, poilsio p. Nr.	Patalpos Nr.	Patalpos paskirtis	Plotas m.kv.	Buto, poilsio p. Nr.	Patalpos Nr.	Patalpos paskirtis	Plotas m.kv.	Buto, poilsio p. Nr.	Patalpos Nr.	Patalpos paskirtis	Plotas m.kv.	Buto, poilsio p. Nr.	Patalpos Nr.	Patalpos paskirtis	Plotas m.kv.	
BUTAS A 01	1	Antresolė	13,28	BENDROS PATALPOS	BB 1.01	Koridorius	58,10	BUTAS B 06	1	Kambarys	18,16	BENDROS PATALPOS	CC 1.01	Koridorius	43,02	BUTAS C 08	1	Kambarys	25,41	BUTAS A 02	1	Antresolė	14,25	BUTAS B 07	1	Kambarys	30,30	BUTAS C 09	1	Kambarys	23,16	BUTAS A 03	1	Antresolė	14,25	BUTAS B 08	3	Vonios kambarys	4,05	BUTAS C 10	3	Vonios kambarys	4,38	BUTAS A 04	1	Antresolė	15,91	BUTAS B 09	3	Vonios kambarys	34,35	BUTAS C 11	3	Vonios kambarys	4,48	BUTAS A 05	1	Antresolė	15,91	BUTAS B 10	3	Vonios kambarys	22,22	BUTAS C 12	3	Vonios kambarys	4,28	BUTAS A 06	1	Antresolė	14,25	BUTAS B 11	3	Vonios kambarys	4,05	BUTAS C 13	3	Vonios kambarys	25,41	BUTAS A 07	1	Antresolė	15,91	BUTAS C 14	3	Vonios kambarys	4,28	BUTAS A 08	1	Antresolė	15,91	BUTAS C 15	3	Vonios kambarys	4,28	BUTAS A 09	1	Antresolė	15,91	BUTAS C 16	3	Vonios kambarys	4,28	BUTAS A 10	1	Antresolė	15,91	BUTAS C 17	3	Vonios kambarys	4,28	BUTAS A 11	1	Antresolė	15,91	BUTAS C 18	3	Vonios kambarys	4,28	BUTAS A 12	1	Antresolė	15,91	BUTAS C 19	3	Vonios kambarys	4,28	BUTAS A 13	1	Antresolė	15,91	BUTAS C 20	3	Vonios kambarys	4,28	BUTAS A 14	1	Antresolė	15,91	BUTAS C 21	3	Vonios kambarys	4,28	BUTAS A 15	1	Antresolė	15,91	BUTAS C 22	3	Vonios kambarys	4,28	BUTAS A 16	1	Antresolė	15,91	BUTAS C 23	3	Vonios kambarys	4,28	BUTAS A 17	1	Antresolė	15,91	BUTAS C 24	3	Vonios kambarys	4,28	BUTAS A 18	1	Antresolė	15,91	BUTAS C 25	3	Vonios kambarys	4,28	BUTAS A 19	1	Antresolė	15,91	BUTAS C 26	3	Vonios kambarys	4,28	BUTAS A 20	1	Antresolė	15,91	BUTAS C 27	3	Vonios kambarys	4,28

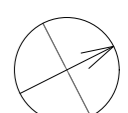


Penkto aukšto plotas:
 A korpusas - 86.83 m²
 B korpusas - 440.31 m²
 C korpusas - 588.90 m²
Viso: 1116.04 m²

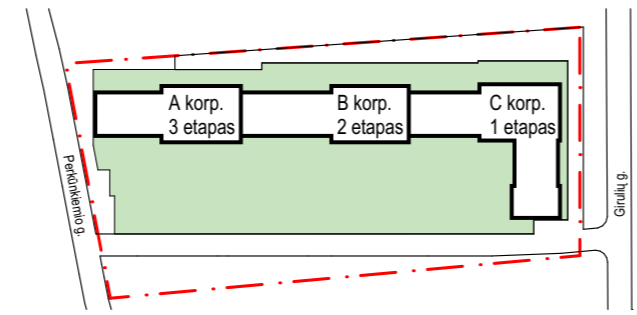



Atestato Nr.		Kompleksas: 2017-11 Daugiabutis gyvenamasis namas. Girulių g. 22, Vilnius. Statybos projektas
30378	PV / Arch. V. Augustinavičius	Daugiabutis gyvenamasis namas [6.3]
A 1965	Arch. E. Petkevičius	Ypatingas statinys
	Arch. G. Mekaitė	Penkto aukšto planas
LT	Statytojas: UAB „Vilniaus kapitalas“ Užsakovas: UAB „Skolų administravimo centras“	Laida 0 Lapas Lapu 3.9
		2017-11-01-PP-SA-3.9

Šešto aukšto patalpų eksplicacija. B korpusas				Šešto aukšto patalpų eksplicacija. B korpusas				Šešto aukšto patalpų eksplicacija. B korpusas				Šešto aukšto patalpų eksplicacija. C Korpusas				Šešto aukšto patalpų eksplicacija. C Korpusas				Šešto aukšto patalpų eksplicacija. C Korpusas							
Buto, poilsio p. Nr.	Patalpos Nr.	Patalpos paskirtis	Plotas m.kv.	Buto, poilsio p. Nr.	Patalpos Nr.	Patalpos paskirtis	Plotas m.kv.	Buto, poilsio p. Nr.	Patalpos Nr.	Patalpos paskirtis	Plotas m.kv.	Buto, poilsio p. Nr.	Patalpos Nr.	Patalpos paskirtis	Plotas m.kv.	Buto, poilsio p. Nr.	Patalpos Nr.	Patalpos paskirtis	Plotas m.kv.	Buto, poilsio p. Nr.	Patalpos Nr.	Patalpos paskirtis	Plotas m.kv.	Buto, poilsio p. Nr.	Patalpos Nr.	Patalpos paskirtis	Plotas m.kv.
BENDROS PATALPOS				BUTAS B 06				BUTAS B 11				BENDROS PATALPOS				BUTAS C 05				BUTAS C 06							
BB 1.01	Koridorius		58,10	1	Kambarys		30,30	1	Kambarys		19,19	CC 1.01	Koridorius		43,02	1	Kambarys		21,15	1	Kambarys		21,15	3	Vonios kambarys		4,38
			58,10 m²	3	Vonios kambarys		4,05	3	Vonios kambarys		4,51				43,02 m²	3	Vonios kambarys		4,26	3	Vonios kambarys		4,26	8	Kambarys		11,44
				1	Kambarys		30,35	1	Kambarys		20,22					1	Kambarys		21,15	1	Kambarys		21,15	3	Vonios kambarys		4,38
				3	Vonios kambarys		4,05	3	Vonios kambarys		4,05					2	Kambarys		10,90	2	Kambarys		10,90	4	Kambarys		6,44
				4	Kambarys		9,23	1	Kambarys		20,22					3	Vonios kambarys		5,76	3	Vonios kambarys		4,26	5	Kambarys		11,44
							43,63 m²	3	Vonios kambarys		4,05					3	Kambarys		7,24	3	Vonios kambarys		4,26	6	Kambarys		8,72
				1	Kambarys		26,37	1	Kambarys		17,97					1	Kambarys		23,16	2	Kambarys		36,87	7	Kambarys		10,22
				3	Vonios kambarys		4,05	3	Vonios kambarys		4,05					3	Vonios kambarys		4,38	3	Vonios kambarys		4,38	6	Kambarys		8,72
							36,42 m²	1	Kambarys		17,97					4	Kambarys		6,44	4	Kambarys		6,44	7	Kambarys		10,22
				1	Kambarys		25,83	1	Kambarys		20,23					5	Kambarys		11,44	5	Kambarys		11,44	7	Kambarys		10,22
				3	Vonios kambarys		4,02	3	Vonios kambarys		22,02					6	Kambarys		8,72	6	Kambarys		8,72	7	Kambarys		10,22
							39,45 m²	1	Kambarys		20,23					3	Vonios kambarys		4,05	3	Vonios kambarys		4,05	7	Kambarys		10,22
				1	Kambarys		25,83	1	Kambarys		22,22					1	Kambarys		18,17	1	Kambarys		18,17	1	Kambarys		21,19
				3	Vonios kambarys		4,02	3	Vonios kambarys		22,22					3	Vonios kambarys		4,26	3	Vonios kambarys		4,26	3	Vonios kambarys		25,45
							442,26 m²	1	Kambarys		19,20					1	Kambarys		21,19	1	Kambarys		21,19	3	Vonios kambarys		23,16
				3	Vonios kambarys		4,51	3	Vonios kambarys		23,74					3	Vonios kambarys		25,45	3	Vonios kambarys		25,45	3	Vonios kambarys		23,16
							23,74 m²	1	Kambarys		19,20					3	Vonios kambarys		25,45	3	Vonios kambarys		25,45	3	Vonios kambarys		23,16

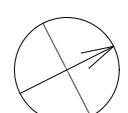

Šešto aukšto plotas:
 A korpusas ---
 B korpusas - 442.26 m²
 C korpusas - 402.49 m²
Viso: 844.75 m²

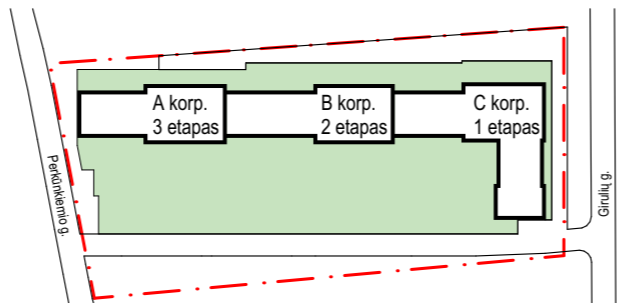



Atestato Nr.	 VILNIAUS ARCHITEKTŪROS STUDIJA	P. Lukšio 32, LT-08222 Vilnius Tel. 2614469, Fax. 2124746, E-mail: vas@vas.lt	Kompleksas: 2017-11 Daugiabutis gyvenamasis namas. Girulių g. 22, Vilnius. Statybos projektas
30378	PV / Arch.	V. Augustinavičius	Daugiabutis gyvenamasis namas [6.3]
A 1965	Arch.	E. Petkevičius	Ypatingas statinys
	Arch.	G. Mekaitė	Šešto aukšto planas
LT	Statytojas: UAB „Vilniaus kapitalas“ Užsakovas: UAB „Skolų administravimo centras“		2017-11-01-PP-SA-3.10
			Laida 0
			Lapas 3.10
			Lapų

Šešto aukšto antresolių eksploikacija. B korpusas			
Buto, poilsio p. Nr.	Patalpos Nr.	Patalpos paskirtis	Plotas m.kv.
BUTAS B 01			
1	Antresolė		14,58
			14,58 m ²
BUTAS B 02			
1	Antresolė		12,86
			12,86 m ²
BUTAS B 03			
1	Antresolė		14,28
			14,28 m ²
BUTAS B 04			
1	Antresolė		14,28
			14,28 m ²
BUTAS B 05			
1	Antresolė		12,86
			12,86 m ²
BUTAS B 06			
1	Antresolė		14,53
			14,53 m ²
			83,39 m ²


Septinto aukšto patalpų eksploikacija. C Korpusas			
Buto, poilsio p. Nr.	Patalpos Nr.	Patalpos paskirtis	Plotas m.kv.
BENDROS PATALPOS			
CC 1.01	Koridorius		43,02
			43,02 m ²
BUTAS C 01			
1	Kambarys		34,93
2	Kambarys		10,60
3	Vonios kambarys		5,75
			51,28
BUTAS C 02			
1	Kambarys		28,11
3	Vonios kambarys		4,52
			32,63 m ²
BUTAS C 03			
1	Kambarys		28,48
			28,48 m ²
BUTAS C 04			
1	Kambarys		21,19
3	Vonios kambarys		4,26

Septinto aukšto patalpų eksploikacija. C Korpusas			
Buto, poilsio p. Nr.	Patalpos Nr.	Patalpos paskirtis	Plotas m.kv.
BUTAS C 05			
1	Kambarys		21,15
3	Vonios kambarys		4,26
			25,41 m ²
BUTAS C 06			
1	Kambarys		21,15
3	Vonios kambarys		4,26
			25,41 m ²
BUTAS C 09			
1	Kambarys		23,16
2	Kambarys		7,80
3	Vonios kambarys		4,05
			35,01
BUTAS C 10			
2	Kambarys		36,87

Septinto aukšto patalpų eksploikacija. C Korpusas			
Buto, poilsio p. Nr.	Patalpos Nr.	Patalpos paskirtis	Plotas m.kv.
BUTAS C 11			
3	Vonios kambarys		4,95
6	Kambarys		8,72
7	Kambarys		10,22
			60,76 m ²
3	Kambarys		23,10
3	Vonios kambarys		4,38
8	Kambarys		11,44
9	Kambarys		6,44
			45,42 m ²
			402,37 m ²

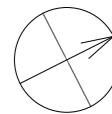
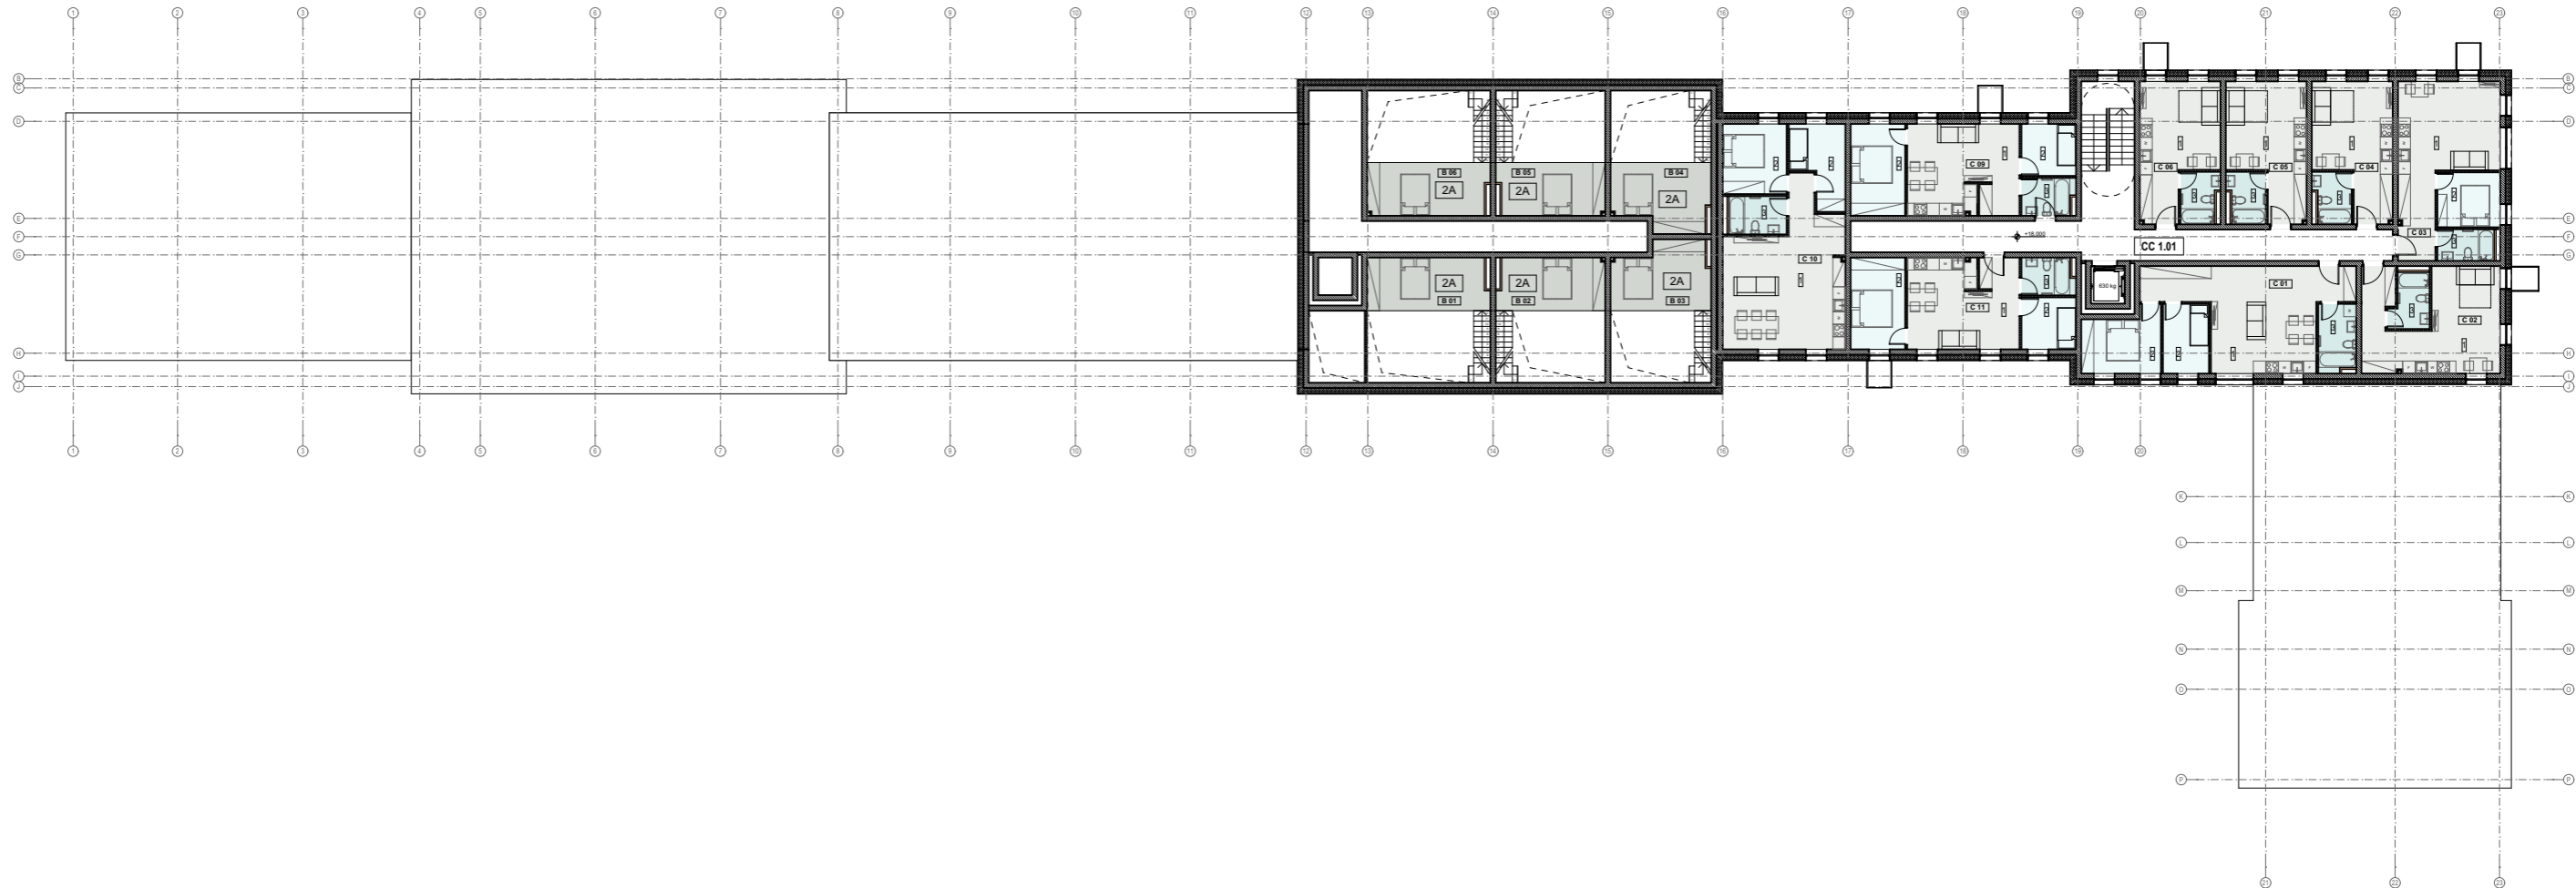



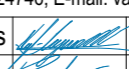
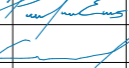
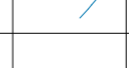
Septinto aukšto plotas:
 A korpusas ---
 B korpusas - 83.39 m²
 C korpusas - 402.37 m²
Viso: 485.76 m²

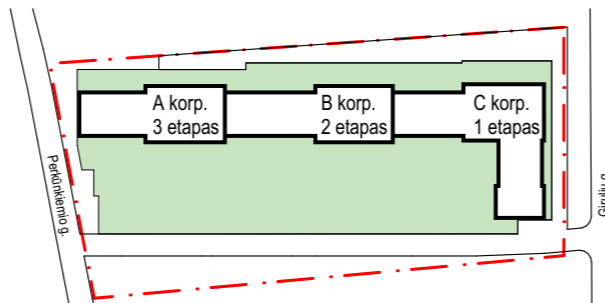



Atestato Nr.		Kompleksas: 2017-11 Daugiabutis gyvenamasis namas. Girulių g. 22, Vilnius. Statybos projektas	
30378	PV / Arch.	V. Augustinavičius	2017-07
A 1965	Arch.	E. Petkevičius	
	Arch.	G. Mekaitė	
Septinto aukšto planas			Laida 0
LT	Statytojas: UAB „Vilniaus kapitalas“ Užsakovas: UAB „Skolų administravimo centras“		Lapas 3.11
			Lapų 3.11


2017-11-01-PP-SA-3.11

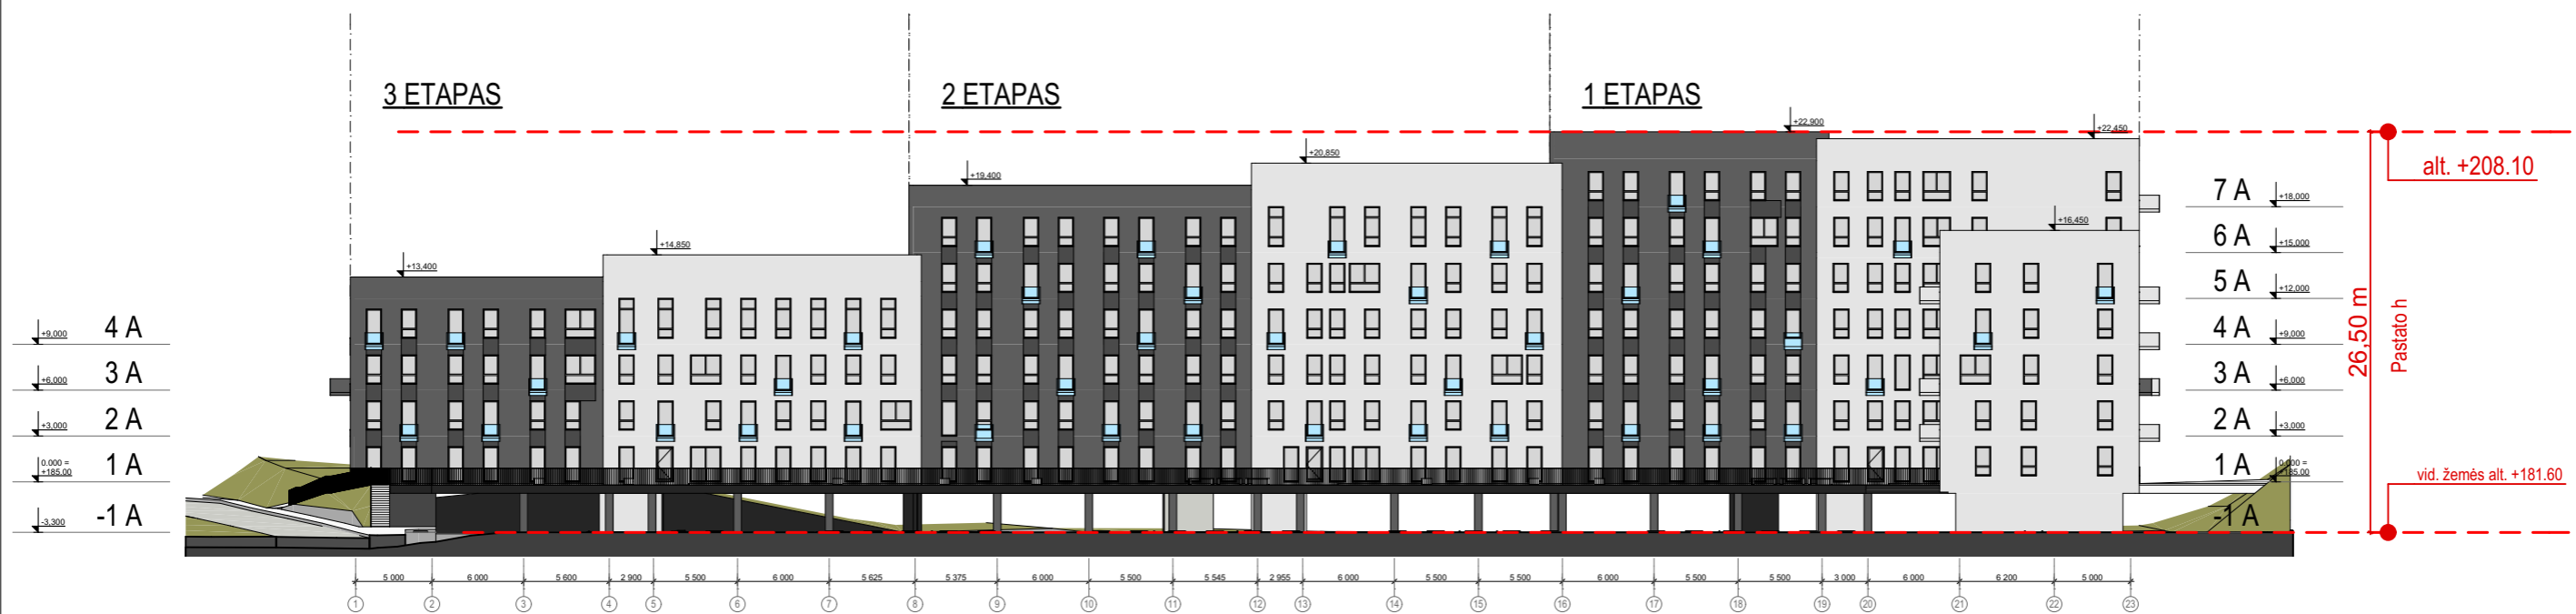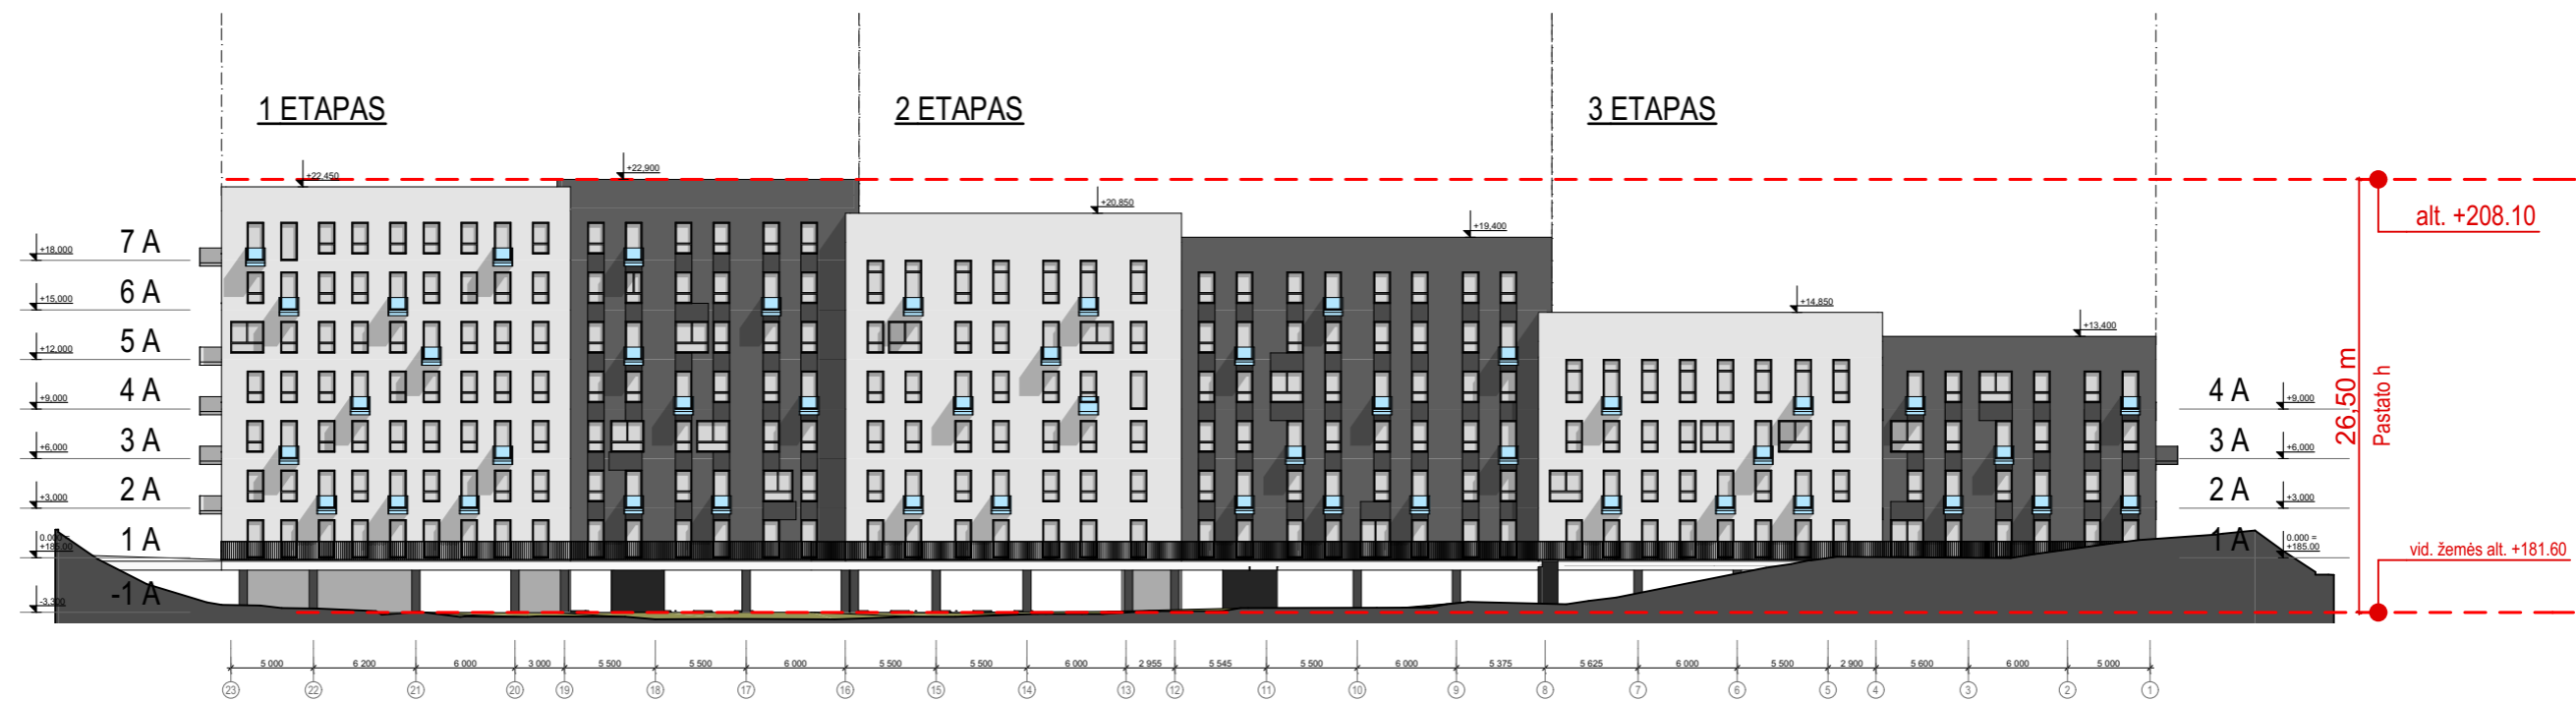

Atestato Nr.	 VILNIAUS ARCHITEKTŪROS STUDIJA	P. Lukšio 32, LT-08222 Vilnius Tel. 2614469, Fax. 2124746, E-mail: vas@vas.lt	Kompleksas: 2017-11 Daugiabutis gyvenamasis namas. Girulių g. 22, Vilnius. Statybos projektas
30378	PV / Arch.	V. Augustinavičius 	2017-07
A 1965	Arch.	E. Petkevičius 	
	Arch.	G. Mekaitė 	
			Daugiabutis gyvenamasis namas [6.3] Ypatingas statinys
			Fasadai 23-1 ir 1-23
			Laida
			0
LT	Statytojas: UAB „Vilniaus kapitalas“ Užsakovas: UAB „Skolų administravimo centras“		2017-11-01-PP-SA-24
			Lapas
			24
			Lapų

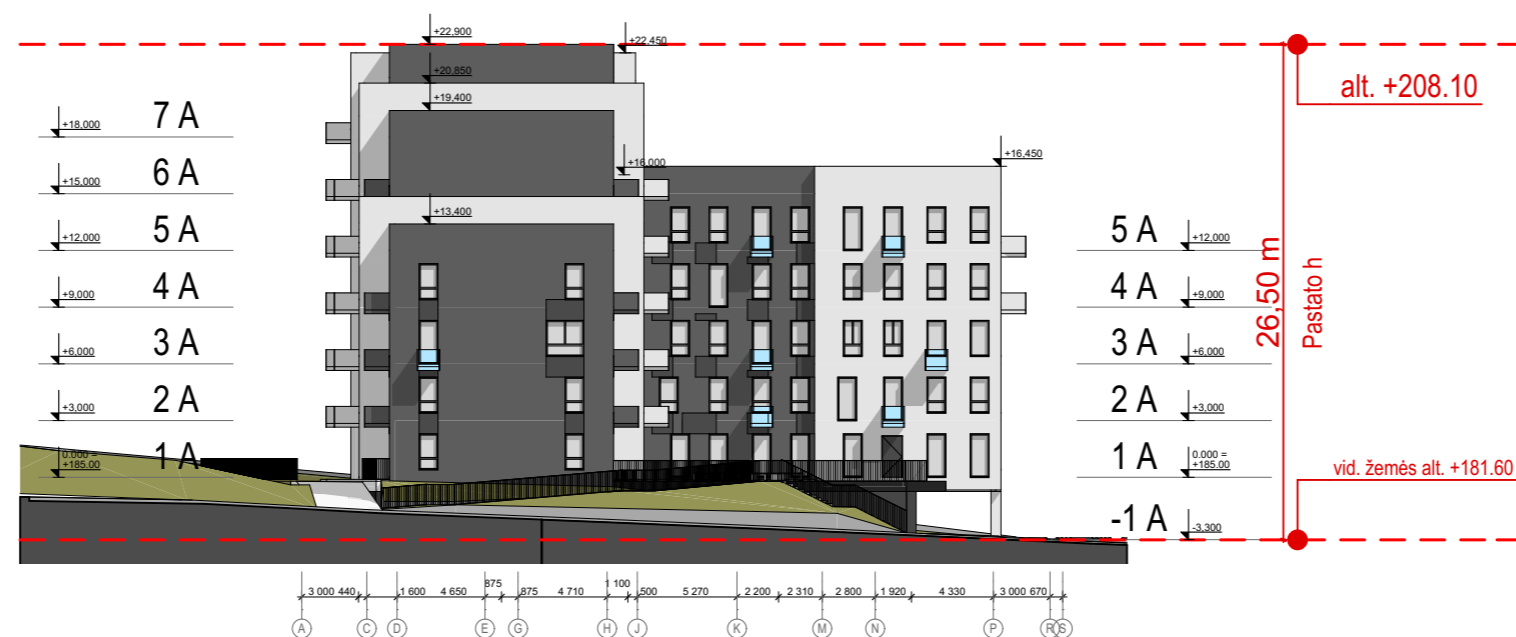


Atestato Nr.	 VILNIAUS ARCHITEKTŪROS STUDIJA	Kompleksas: 2017-11 Daugiabutis gyvenamasis namas. Girulių g. 22, Vilnius. Statybos projektas	
30378	PV / Arch. V. Augustinavičius	2017-07	Daugiabutis gyvenamasis namas [6.3]
A 1965	Arch. E. Petkevičius		Ypatingas statinys
	Arch. G. Mekaitė		Fasadas O-A ir A-O
			Laida 0
LT	Statytojas: UAB „Vilniaus kapitalas“ Užsakovas: UAB „Skolų administravimo centras“	2017-11-01-PP-SA-25	Lapas 25 Lapų

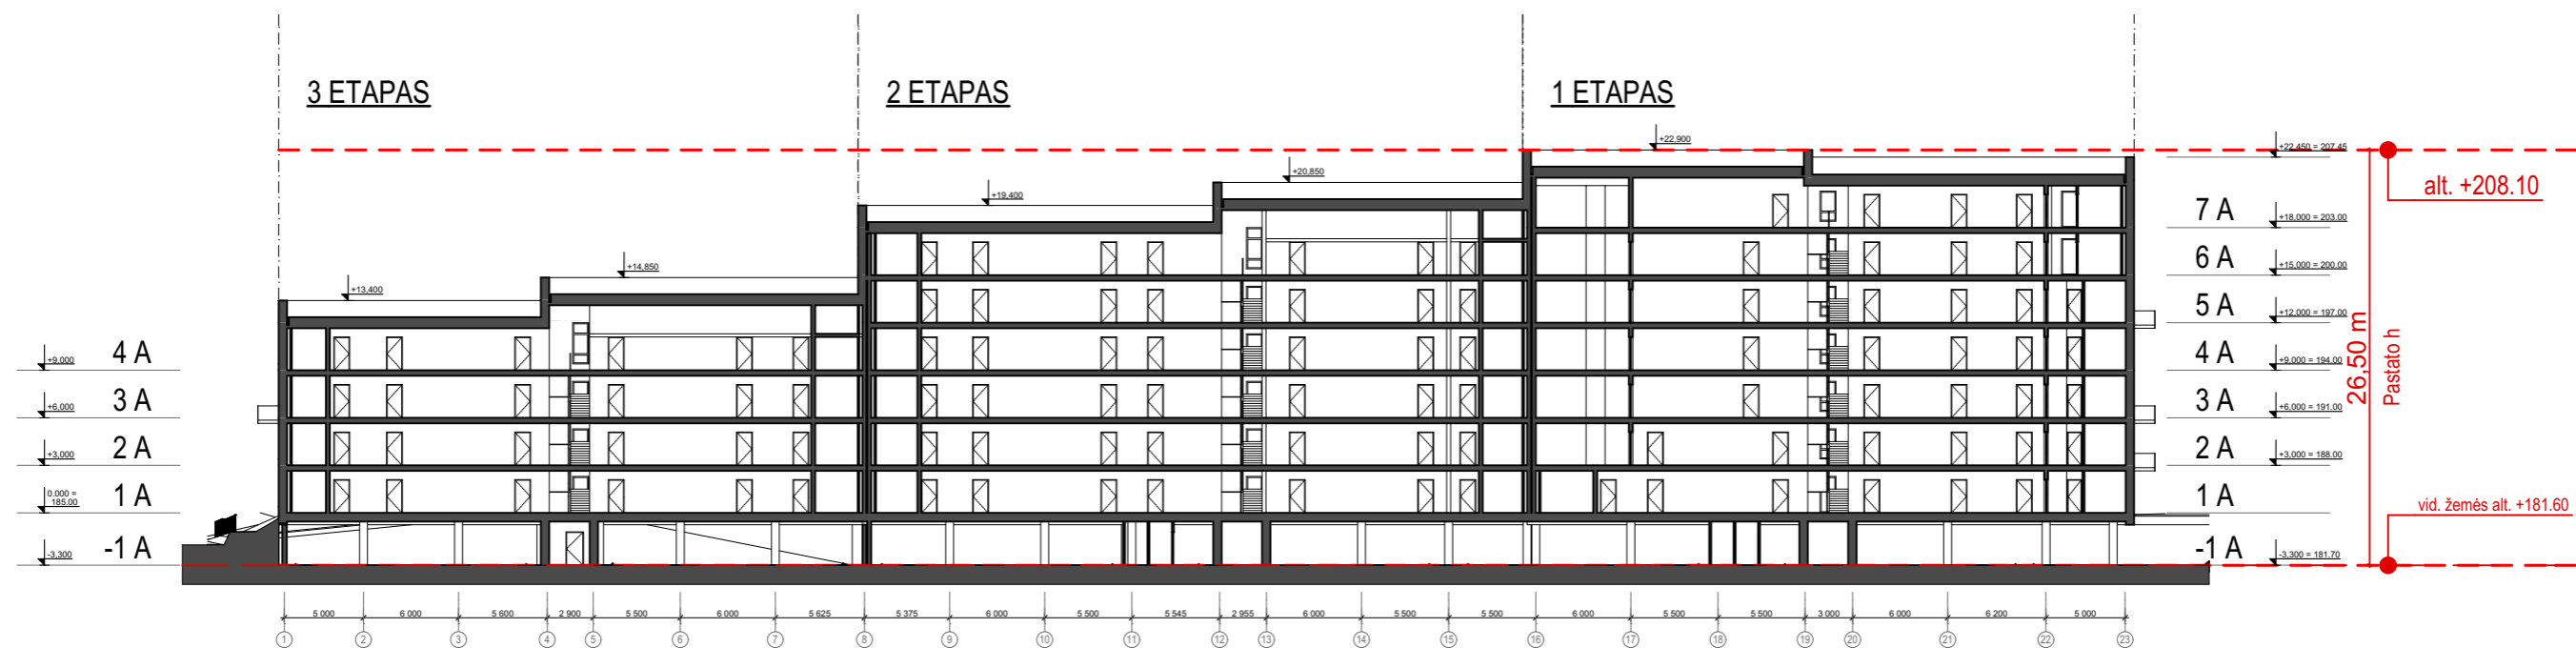


Pjūvis 1-1




Pjūvis 2-2


Atestato Nr.	 VILNIAUS ARCHITEKTŪROS STUDIJA P. Lukšio 32, LT-08222 Vilnius Tel. 2614469, Fax. 2124746, E-mail: vas@vas.lt	Kompleksas: 2017-11 Daugiabutis gyvenamasis namas. Girulių g. 22, Vilnius. Statybos projektas
30378 A 1965	PV / Arch. V. Augustinavičius Arch. E. Petkevičius Arch. G. Mekaitė	Daugiabutis gyvenamasis namas [6.3] Ypatingas statinys
		Pjūviai
		Laida 0
LT	Statytojas: UAB „Vilniaus kapitalas“ Užsakovas: UAB „Skolų administravimo centras“	2017-11-01-PP-SA-27
		Lapas 27
		Lapų

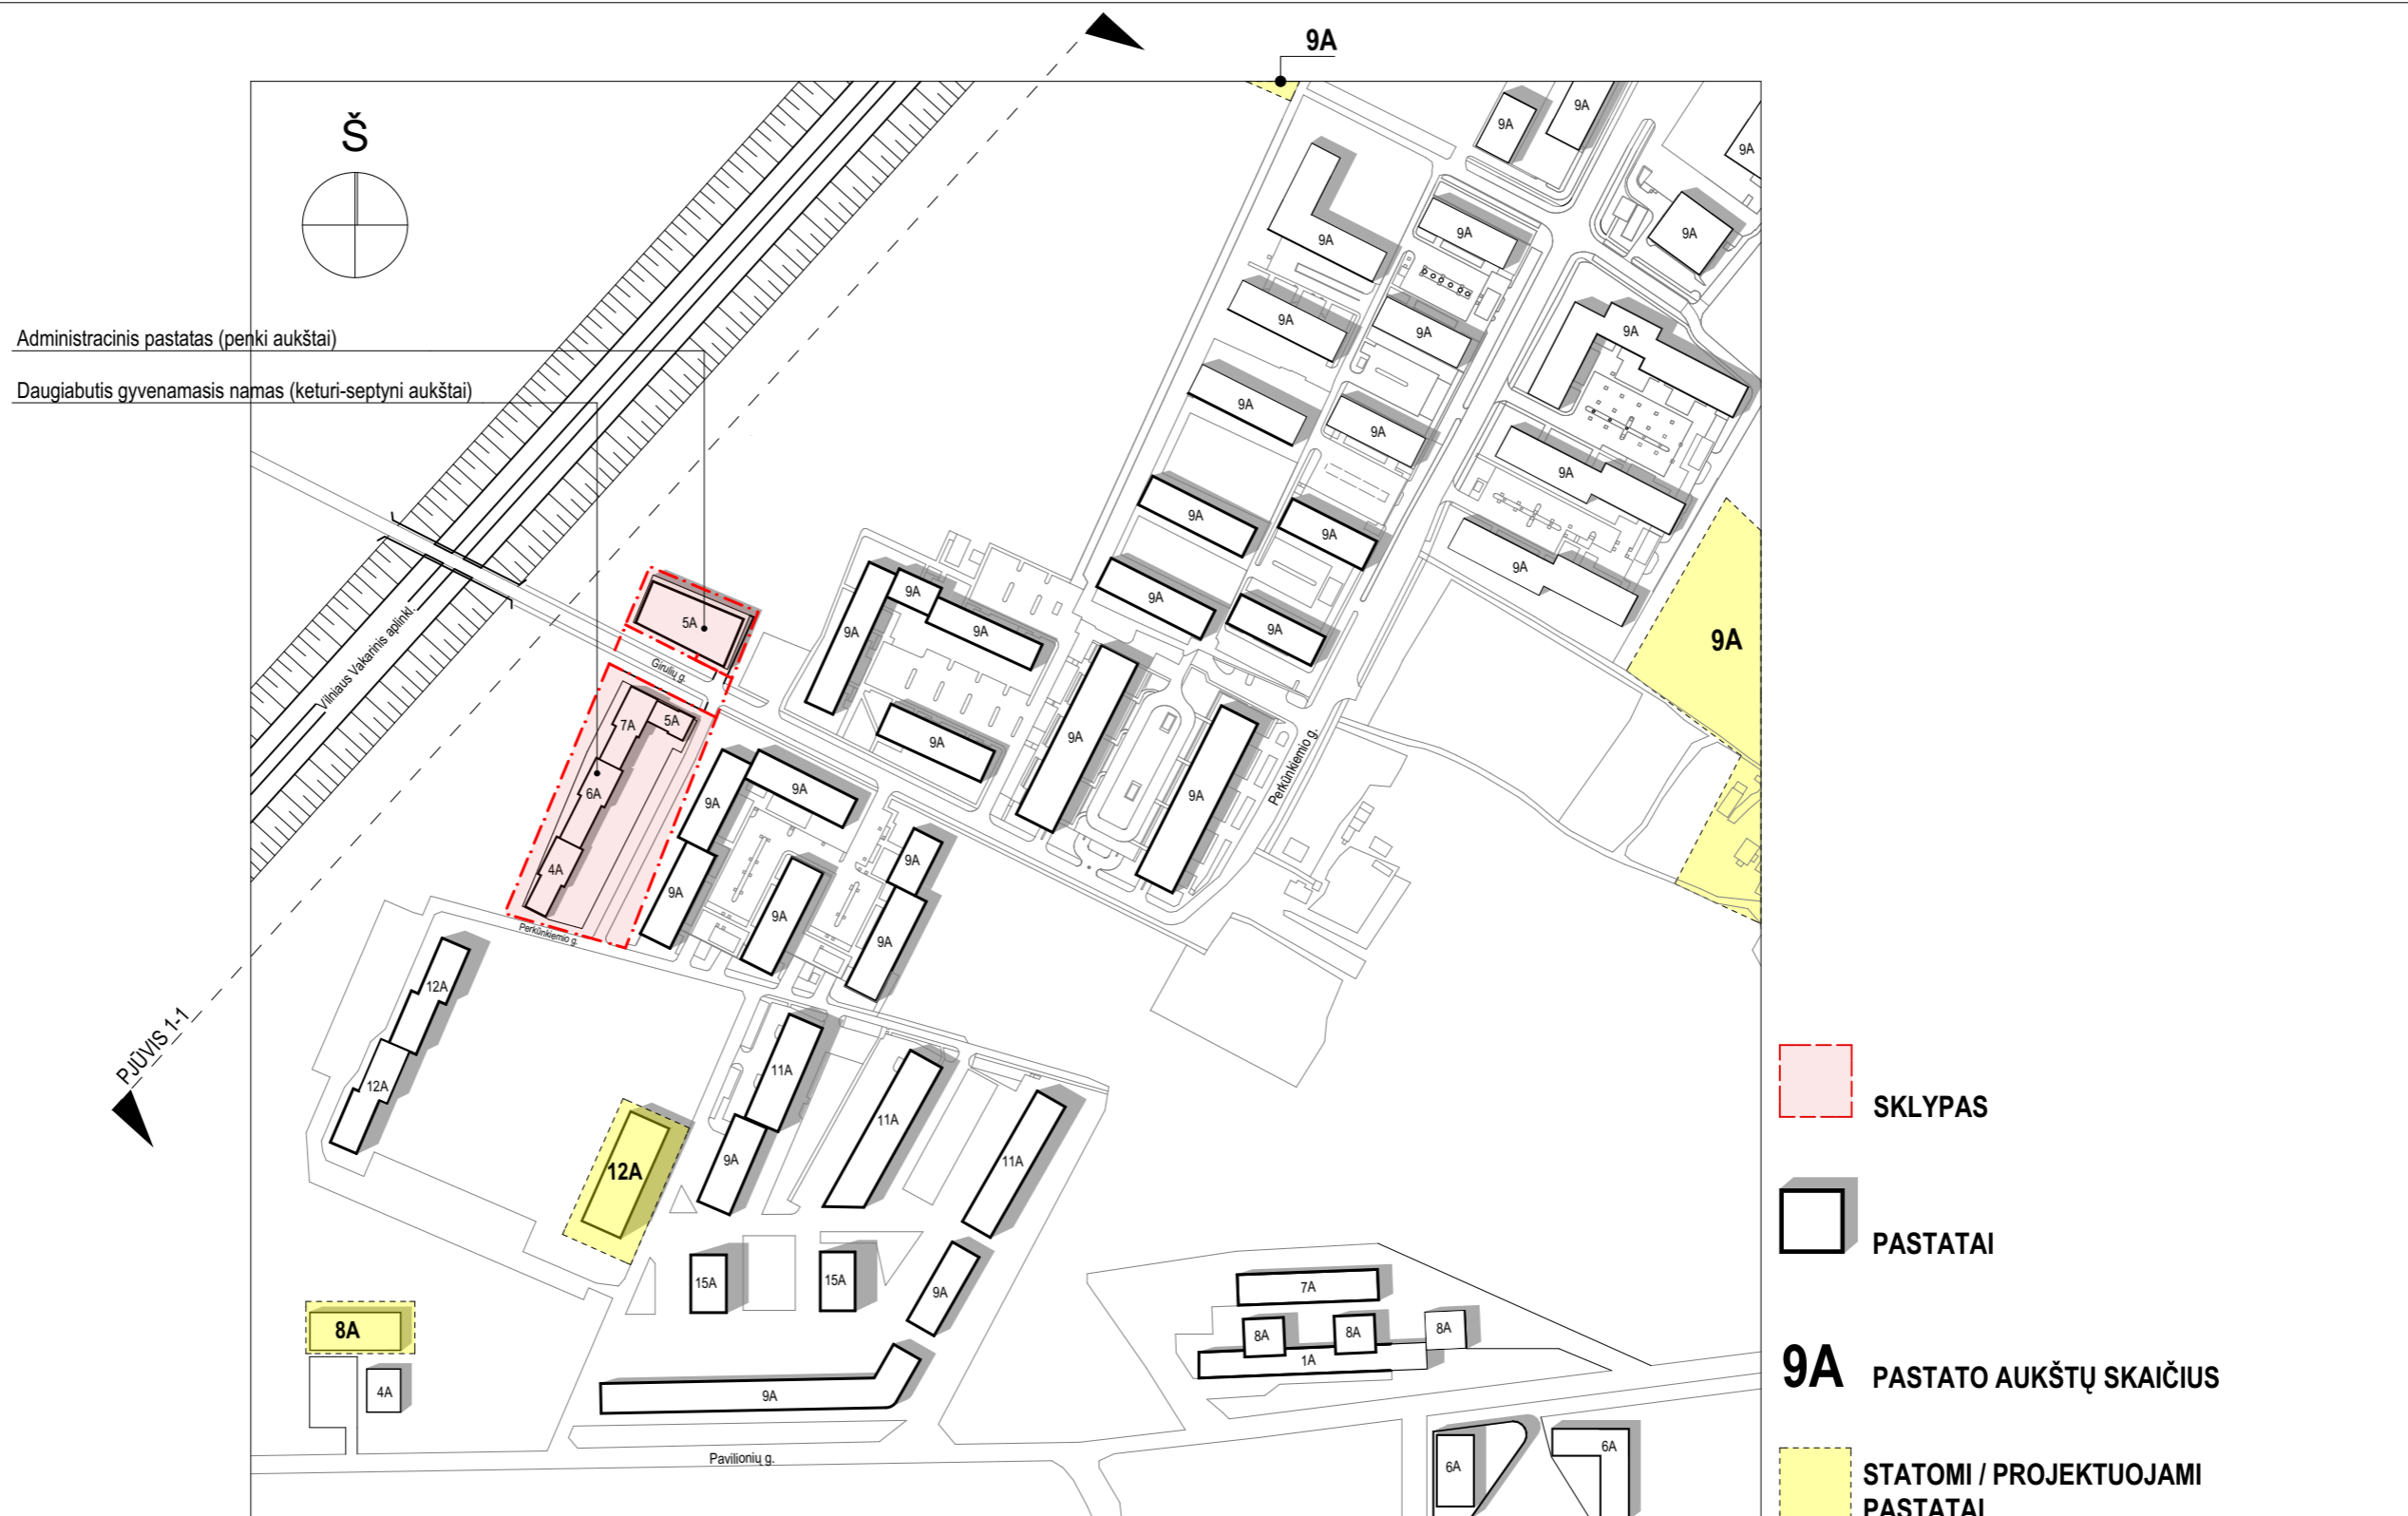

SITUACIJOS SCHEMA

- SKLYPAS
- PASTATAI
- 9A** PASTATO AUKŠTŲ SKAIČIUS
- STATOMI / PROJEKTUOJAMI PASTATAI

Atestato Nr.	 VILNIAUS ARCHITEKTŪROS STUDIJA	P. Lukšio 32, LT-08222 Vilnius Tel. 2614469, Fax. 2124746, E-mail: vas@vas.lt	Kompleksas: 2017-11 Daugiabutis gyvenamasis namas. Girulių g. 22, Vilnius. Statybos projektas
30378	PV / Arch.	V. Augustinavičius	2017-07
A 1965	Arch.	E. Petkevičius	
	Arch.	G. Mekaitė	
Situacijos schema			Laida 0
LT	Statytojas: UAB „Vilniaus kapitalas“ Užsakovas: UAB „Skolų administravimo centras“		Lapas 2.18.4. 1
			Lapų 1

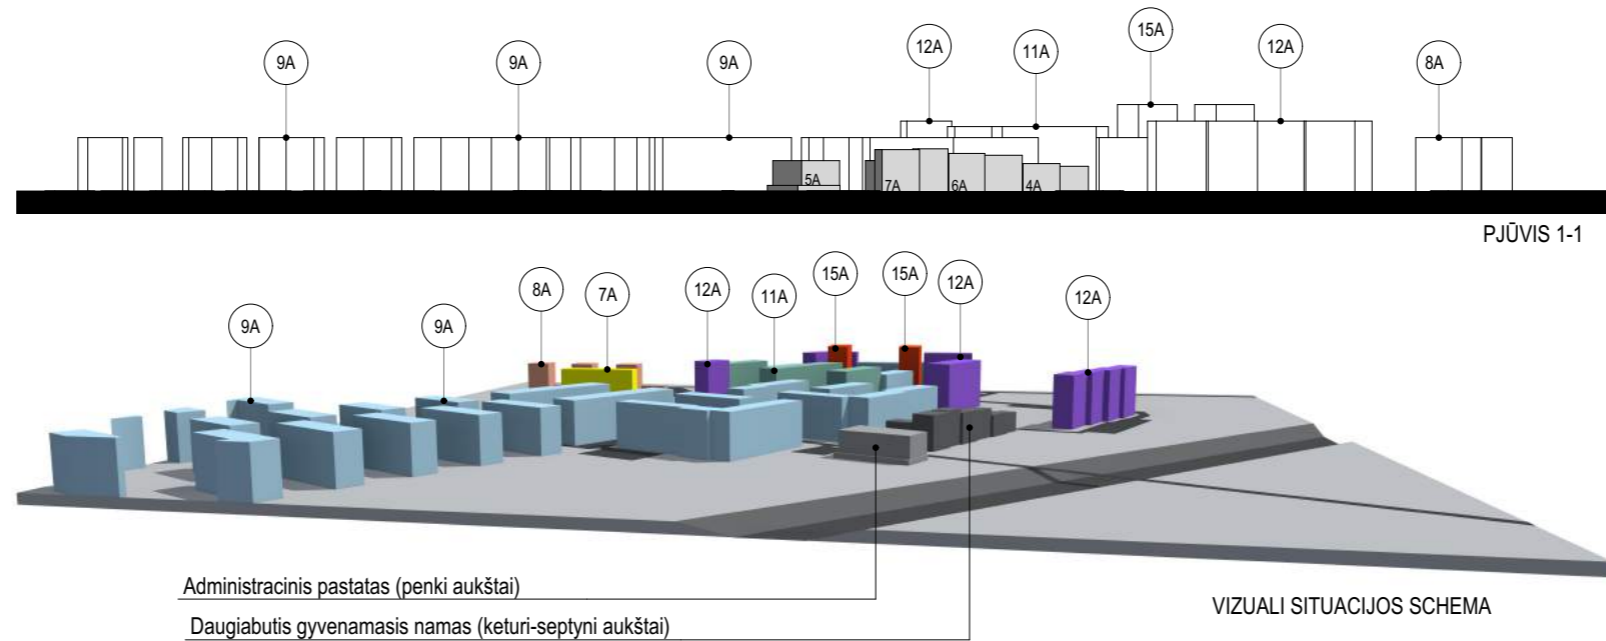


PJŪVIS 1-1

Administracinis pastatas (penki aukštai)

Daugiabutis gyvenamasis namas (keturi-septyni aukštai)

VIZUALI SITUACIJOS SCHEMA

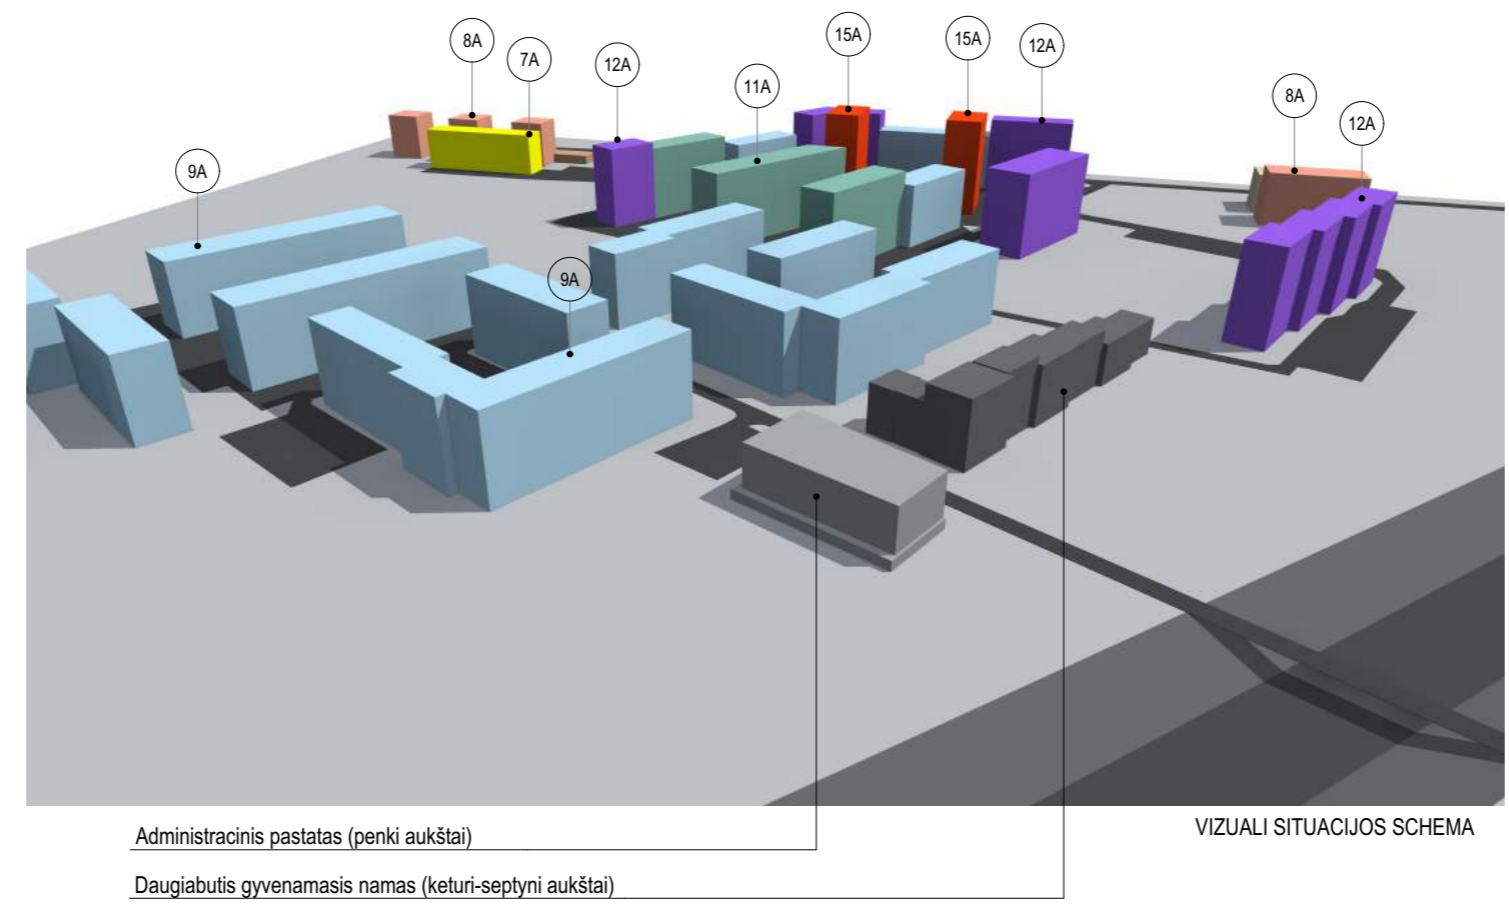


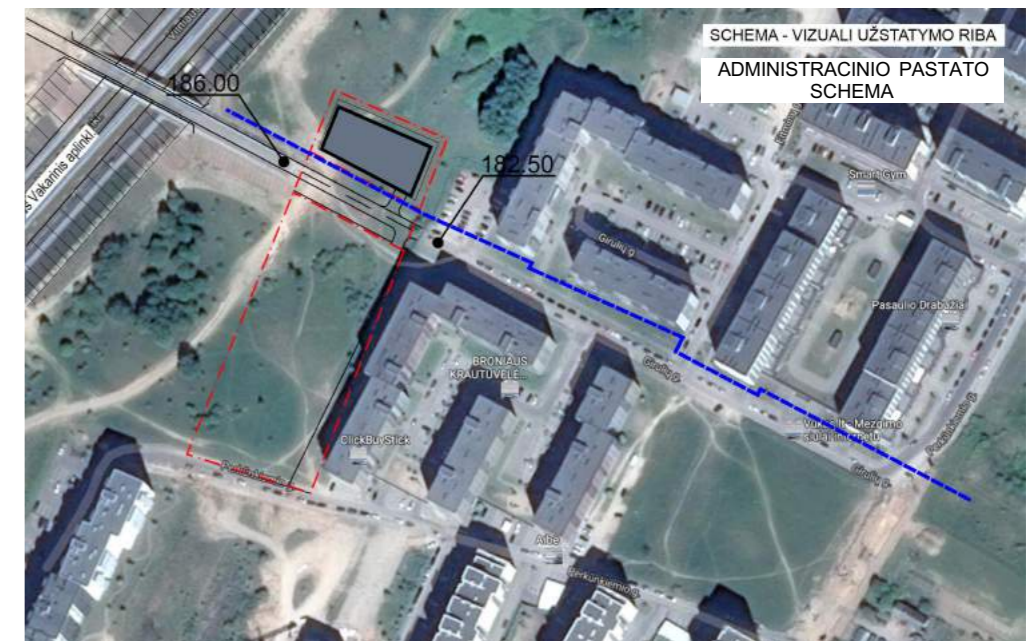
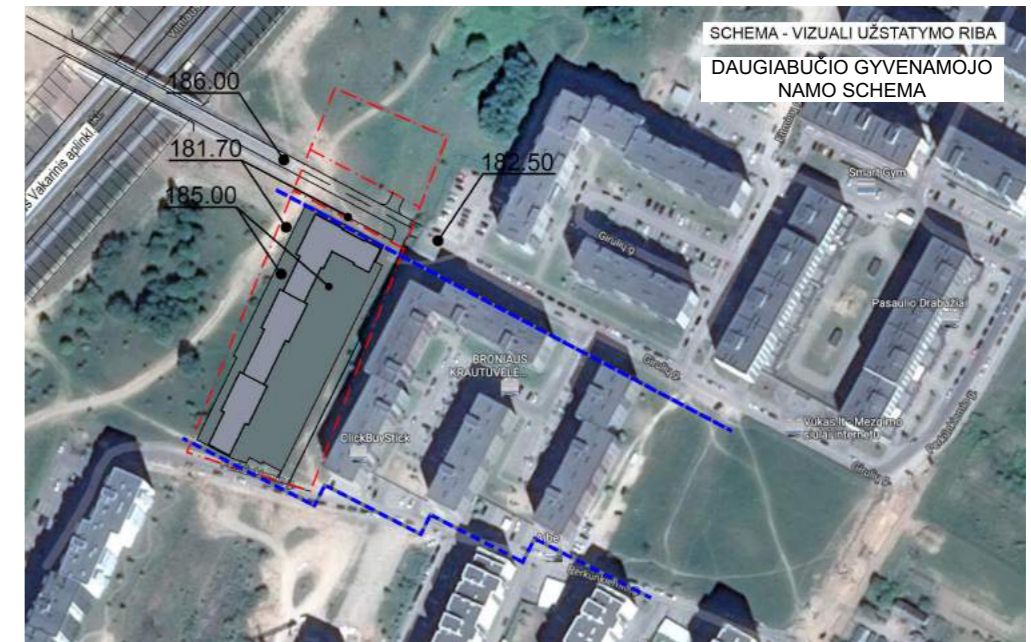
Administracinis pastatas (penki aukštai)


Daugiabutis gyvenamasis namas (keturi-septyni aukštai)



VIZUALI SITUACIJOS SCHEMA


- PROJEKTUOJAMAS DAUGIABUTIS GYVENAMASIS NAMAS 4-7 AUKŠTŲ
- PROJEKTUOJAMAS ADMINISTRACINIS PASTATAS 5 AUKŠTŲ
- 15 AUKŠTŲ PASTATAI**
- 12 AUKŠTŲ PASTATAI**
- 11 AUKŠTŲ PASTATAI**
- 9 AUKŠTŲ PASTATAI**
- 8 AUKŠTŲ PASTATAI**
- 7 AUKŠTŲ PASTATAI**

Atestato Nr.	 VILNIAUS ARCHITEKTŪROS STUDIJA	Kompleksas: 2017-11 Daugiabutis gyvenamasis namas. Girulių g. 22, Vilnius. Statybos projektas	
	P. Lukšio 32, LT-08222 Vilnius Tel. 2614469, Fax. 2124746, E-mail: vas@vas.lt		
30378	PV / Arch. V. Augustinavičius	2017-07	Daugiabutis gyvenamasis namas [6.3]
A 1965	Arch. E. Petkevičius		Ypatingas statinys
	Arch. G. Mekaitė		
			Teritorijos pastatų aukščių schemas
			Laida
			0
LT	Statytojas: UAB „Vilniaus kapitalas“ Užsakovas: UAB „Skolų administravimo centras“	2017-11-01-PP-SA-2.18.4.2	Lapas 2.18.4. 2
			Lapų



Atestato Nr.		Kompleksas: 2017-11 Daugiabutis gyvenamasis namas. Girulių g. 22, Vilnius. Statybos projektas	
	VILNIAUS ARCHITEKTŪROS STUDIJA P. Lukšio 32, LT-08222 Vilnius Tel. 2614469, Fax. 2124746, E-mail: vas@vas.lt		
30378	PV / Arch.	V. Augustinavičius	2017-07
A 1965	Arch.	E. Petkevičius	
	Arch.	G. Mekaitė	
		Daugiabutis gyvenamasis namas [6.3] Ypatingas statinys	
		Vizuali užstatymo riba	Laida
			0
LT	Statytojas: UAB „Vilniaus kapitalas“ Užsakovas: UAB „Skolų administravimo centras“	2017-11-01-PP-SA-2.18.4.3	Lapas 2.18.4. 3
			Lapų

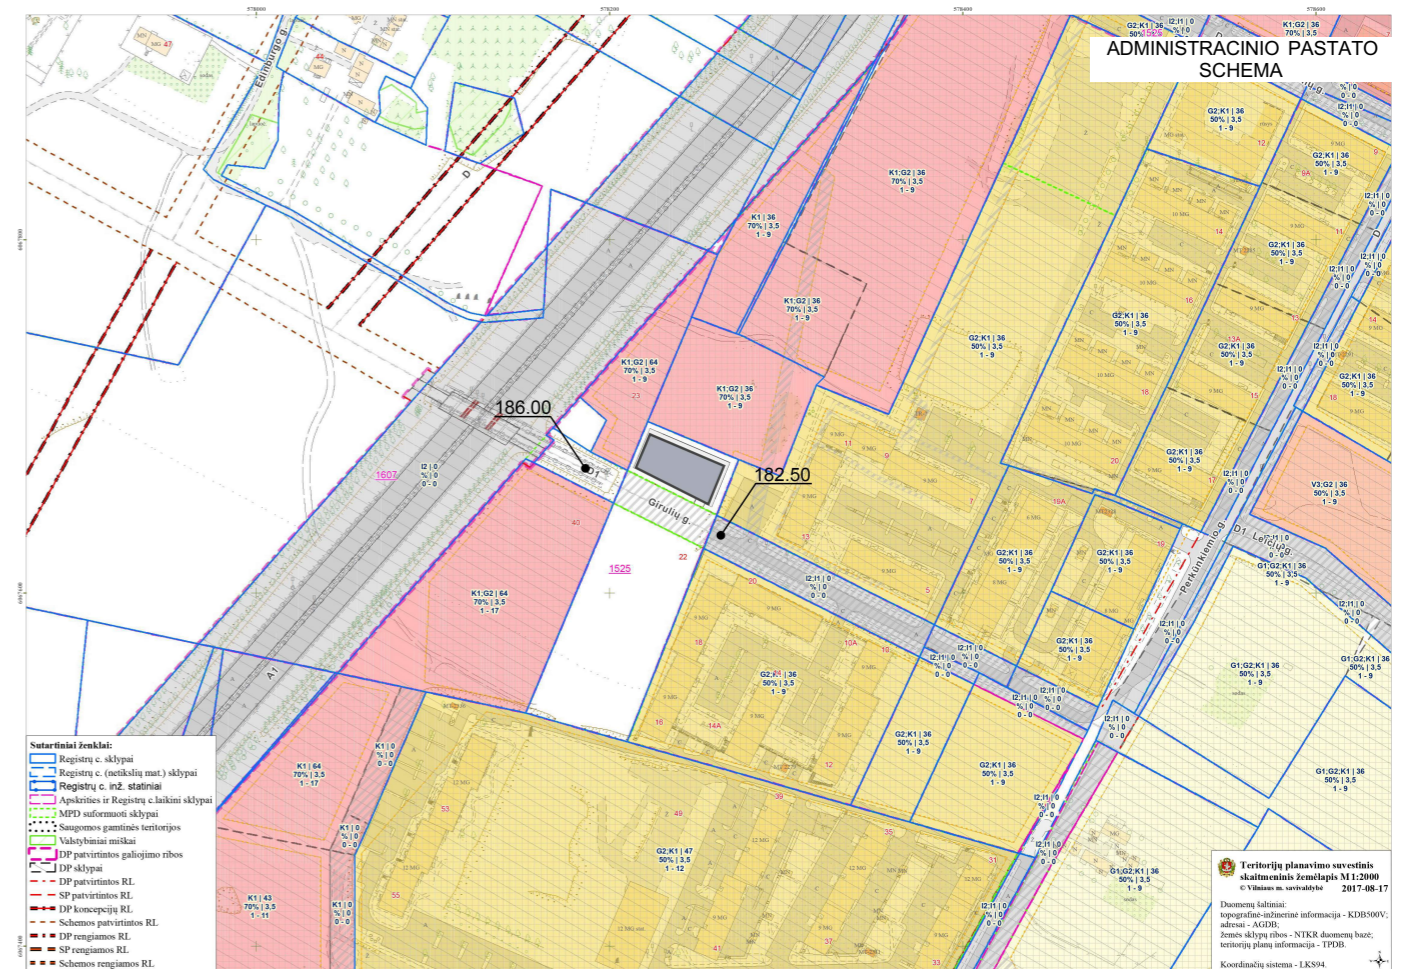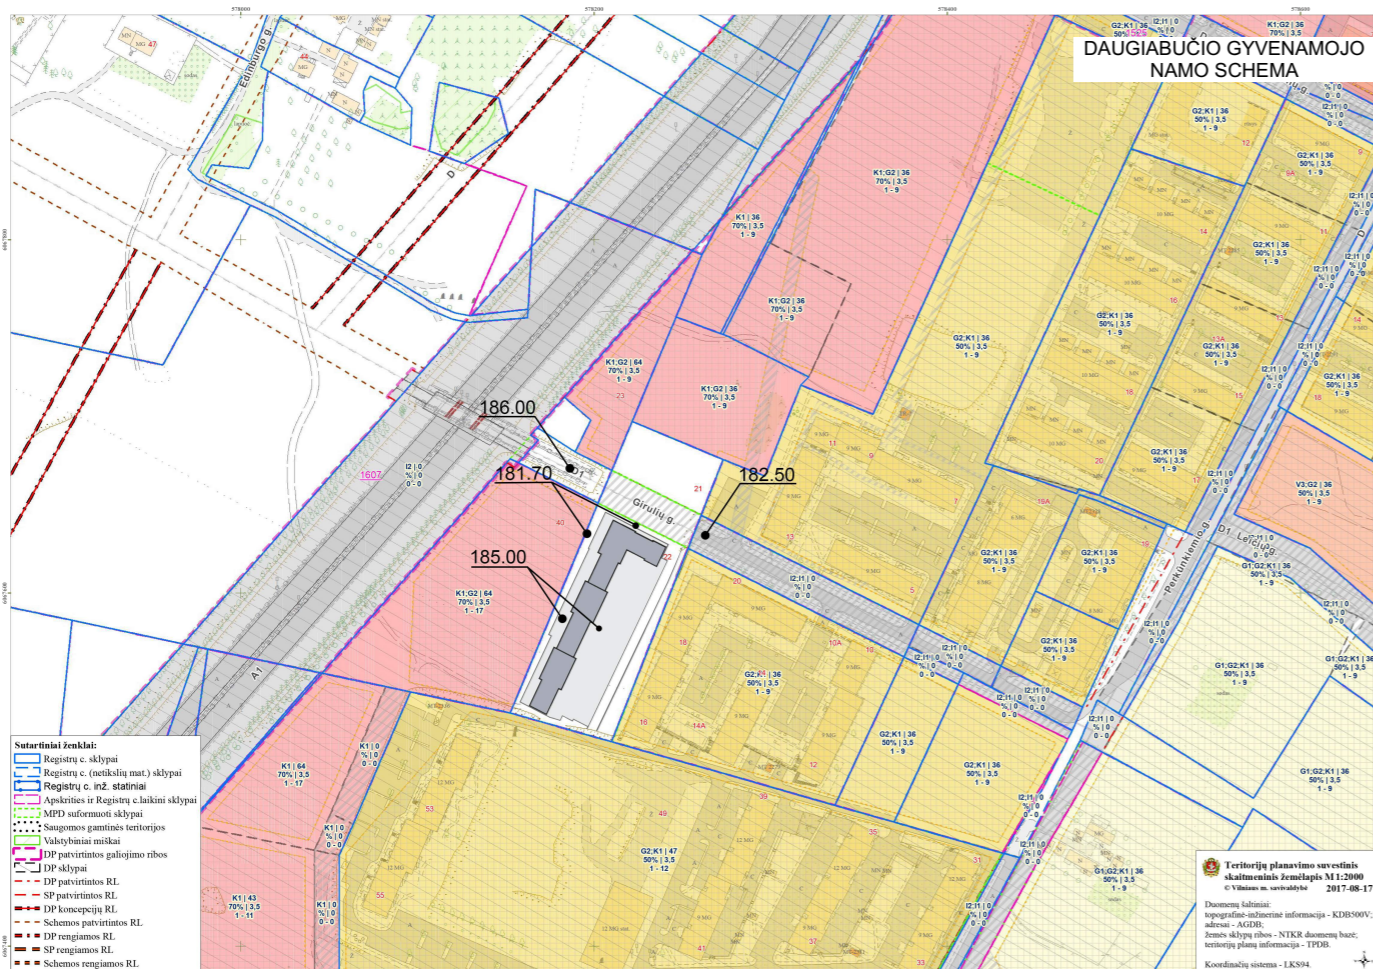

Atestato Nr.		Kompleksas: 2017-11 Daugiabutis gyvenamasis namas. Girulių g. 22, Vilnius. Statybos projektas	
	VILNIAUS ARCHITEKTŪROS STUDIJA P. Lukšio 32, LT-08222 Vilnius Tel. 2614469, Fax. 2124746, E-mail: vas@vas.lt		
30378	PV / Arch.	V. Augustinavičius	2017-07
A 1965	Arch.	E. Petkevičius	
	Arch.	G. Mekaitė	
LT	Statytojas: UAB „Vilniaus kapitalas“ Užsakovas: UAB „Skolų administravimo centras“	2017-11-01-PP-SA-2.18.4.4	Laida 0 Lapas Lapų 2.18.4. 4



