


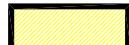


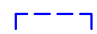

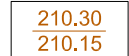


- SUTARTINIAI ŽYMĖJIMAI**
-  Projektuojamas dvibutis gyv. namas
  -  Sklypo riba
  -  Žvyro danga
  -  Šiukšlių konteineris
  -  Patekimas į pastatą
  -  Įvažiavimas į sklypą
  -  Automobilio statymo vieta
  -  Vertikalės
  -  Projektuojama altitudė  
Esama altitudė


Esamos požeminės komunikacijos sutikslintos:

Eil. Nr.	Įstaigos pavadinimas	V. Pavardė	Parašas	Data	Pastabos
1	VRSA stovybos skyrius	B. Vainikavė	<i>[Signature]</i>	2017-10-25	
2	AB "Energijos skirstymo operatorius" Nr. 8334	B. Kuchavicius	<i>[Signature]</i>	2017-10-25	
3	TELIA LIETUVA, AB	V. Vaideliūnas	<i>[Signature]</i>	27.10.25	
4	Vilniaus r. saviv. žemės ūk. skyrius	R. Navanev	<i>[Signature]</i>	2017-10-24	

Koordinacių sistema: LKS 94  
Aukščių sistema: LAS 07

PARĖIGOS	V. PAVARDE	PARAŠAS	Marius Jeremičiaus Individuali Veikla Nr. 579177		
Individualios veiklos vykdytojas	M. Jeremičius	<i>[Signature]</i>	Ei. pastas: mariusjeremicius@gmail.com; Mob. tel. +370 60607722		
Objekto vykdytojas	M. Jeremičius	<i>[Signature]</i>	Objektas: Parko g. 36, Avižienių k., Avižienių sen., Vilniaus raj. sav.		
Kvalifikacijos pažym. Nr.	IGKV-711	<i>[Signature]</i>	Brėžinys: Topografinis planas		
UŽSAKOVAS		A.V.	Objekto Nr.	Mastelis	Nr. / Lapų sk.
				M 1: 500	1 / 1
					Data
					2017 10






ATESTATO NR.	UAB "3DC" / J.M. K. 123871693 / J. KUBILIAUS G. 16, VILNIUS / TEL. 869080999				Kompleksas	
A1893	PV	J. Šniepienė		2017	DVIBUČIO GYVENAMOJO NAMO (6.2) VILNIAUS R. SAV., AVIŽIENIŲ SEN., AVIŽIENIŲ K., PARKO G. 36 STATYBOS PROJEKTAS	
	Projektavo	A. Keturakis		2017	Objektas	LAIDA
					Brėžinys	O
					Sklypo planas M1:500	
STADIJA	UŽSAKOVAS: MB "TOP NAMAI"				SS	LAPAS
PP						LAPŲ
					1	1

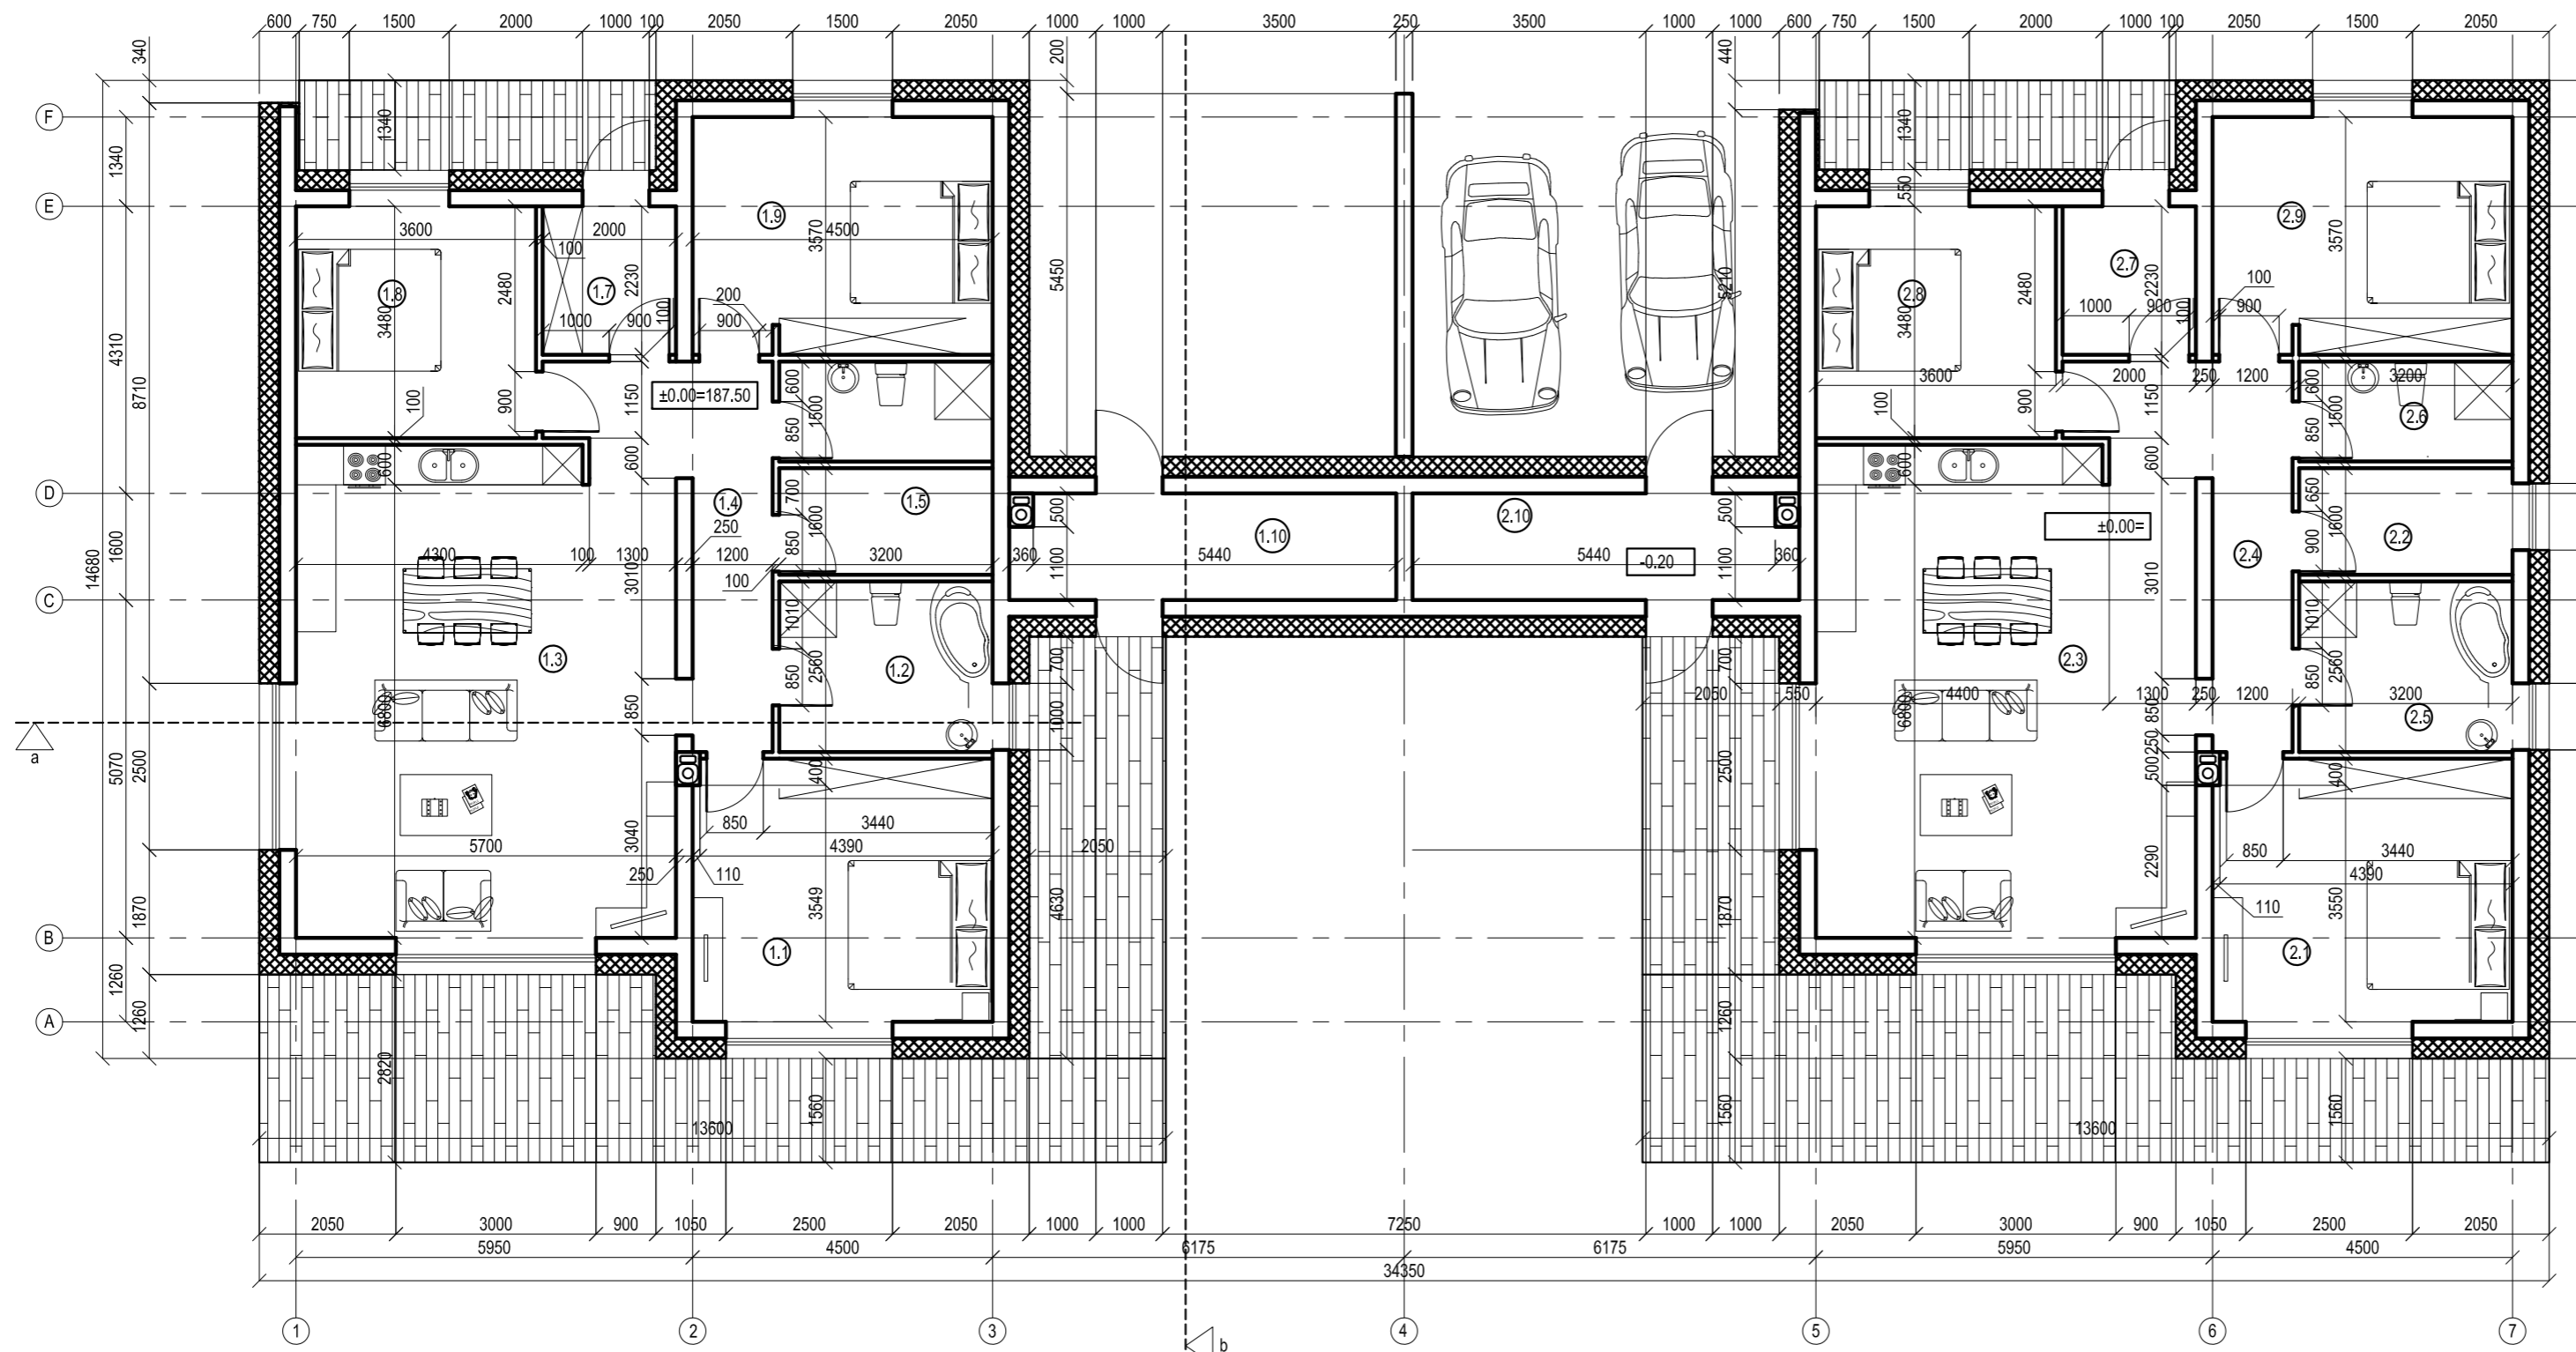

I AUKŠTO PATALPŲ EKSPLIKACIJA		
1.1, 2.1	MEIGAMASIS	18.36 kv.m.
1.2, 2.2	PAGALBINĖ PATALPA	5.12 kv.m.
1.3, 2.3	SVETAINĖ- VIRTUVĖ	43.06 kv.m.
1.4, 2.4	KORIDORIUS	10.55 kv.m.
1.5, 2.5	VONIOS KAMBARYS	8.19 kv.m.
1.6, 2.6	SAN. MAZGAS	4.80 kv.m.
1.7, 2.7	TAMBŪRAS	4.46 kv.m.
1.8, 2.8	KAMBARYS	12.53 kv.m.
1.9, 2.9	MEIGAMASIS	16.02 kv.m.
1.10, 2.10	MALKINĖ/ KATILINĖ	9.10 kv.m.
BUTO BENDRAS PLOTAS:		132.19 kv.m.

BENDRAS NAMO PLOTAS	264.38 kv.m.
NAMO GYVENAMAS PLOTAS	179.94 kv.m.
NAMO PAGALBINIS PLOTAS	84.44 kv.m.
UŽSTATYMO PLOTAS	408.46 kv.m.
AUKŠTŲ SK./ AUKŠTIS	1/ 4.45 m
STATYBINIS TŪRIS	1405 kŭb.m.

ATESTATO NR.				Kompleksas		
	UAB "3DC" / IM. K. 123871693 / J. KUBILIAUS G. 16, VILNIUS / TEL. 869080999			DVIBUČIO GYVENAMOJO NAMO (6.2) VILNIAUS R. SAV., AVIŽIENIŲ SEN. AVIŽIENIŲ K., PARKO G. 36 STATYBOS PROJEKTAS		
A1893	PV	J. Šniepienė	2017	Objektas	LAIDA	
	Projektavo	A. Keturakis	2017	Brėžinys	O	
				Pirmo aukšto planas M1:100		
STADIJA	UŽSAKOVAS: MB "TOP NAMAI"			AS	LAPAS	
PP				1	LAPŲ	
					1	

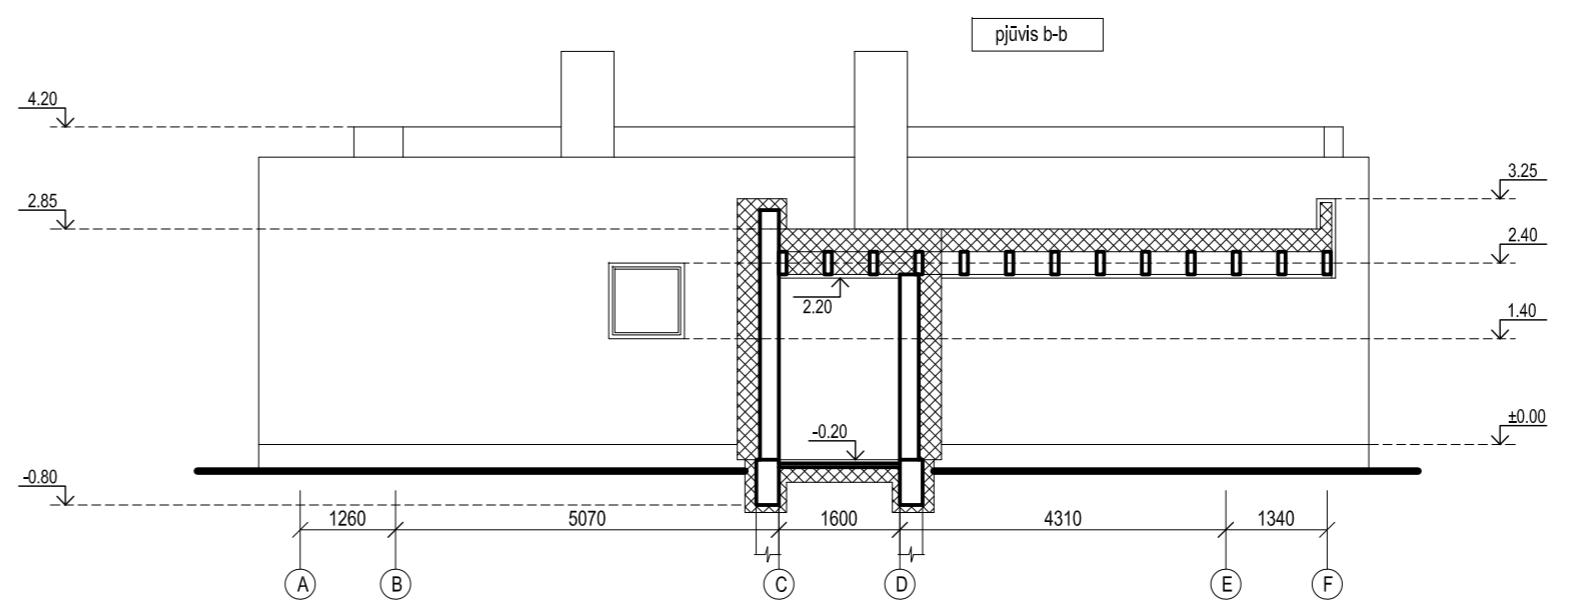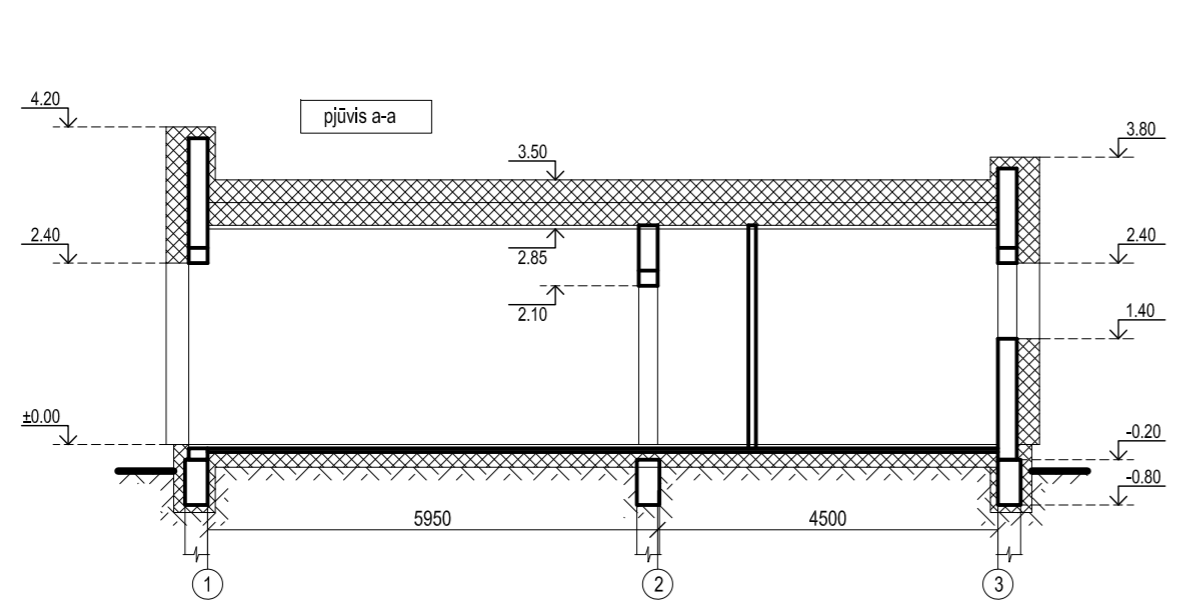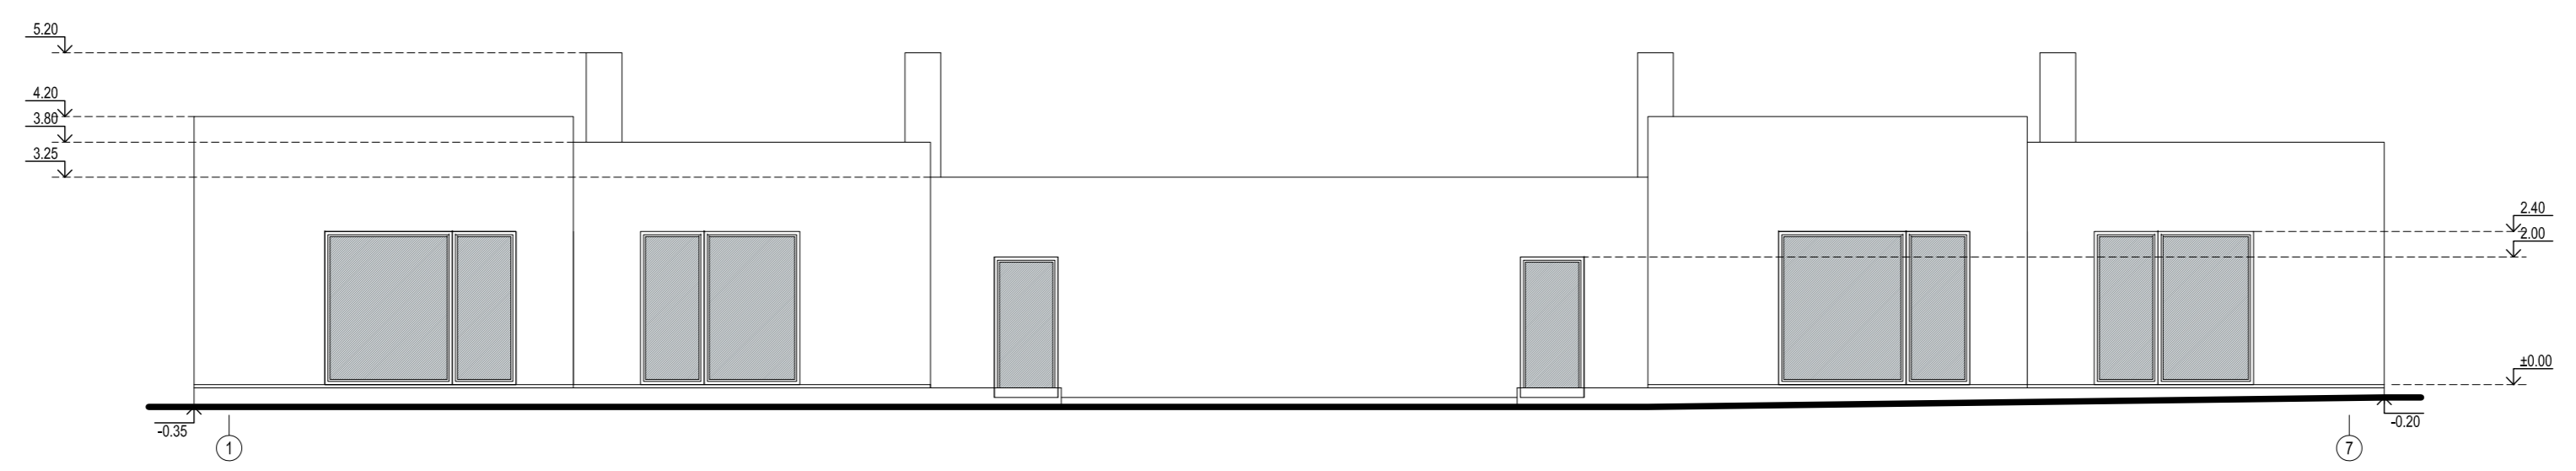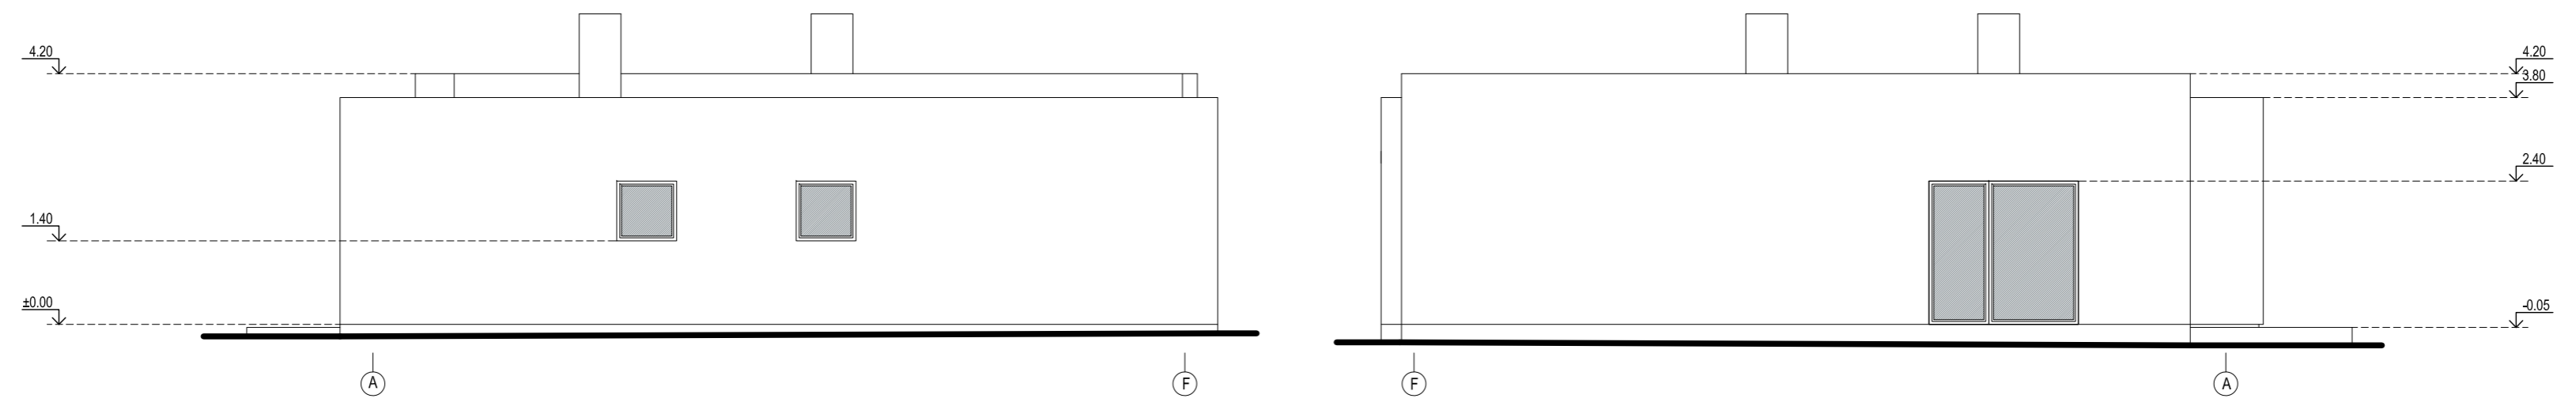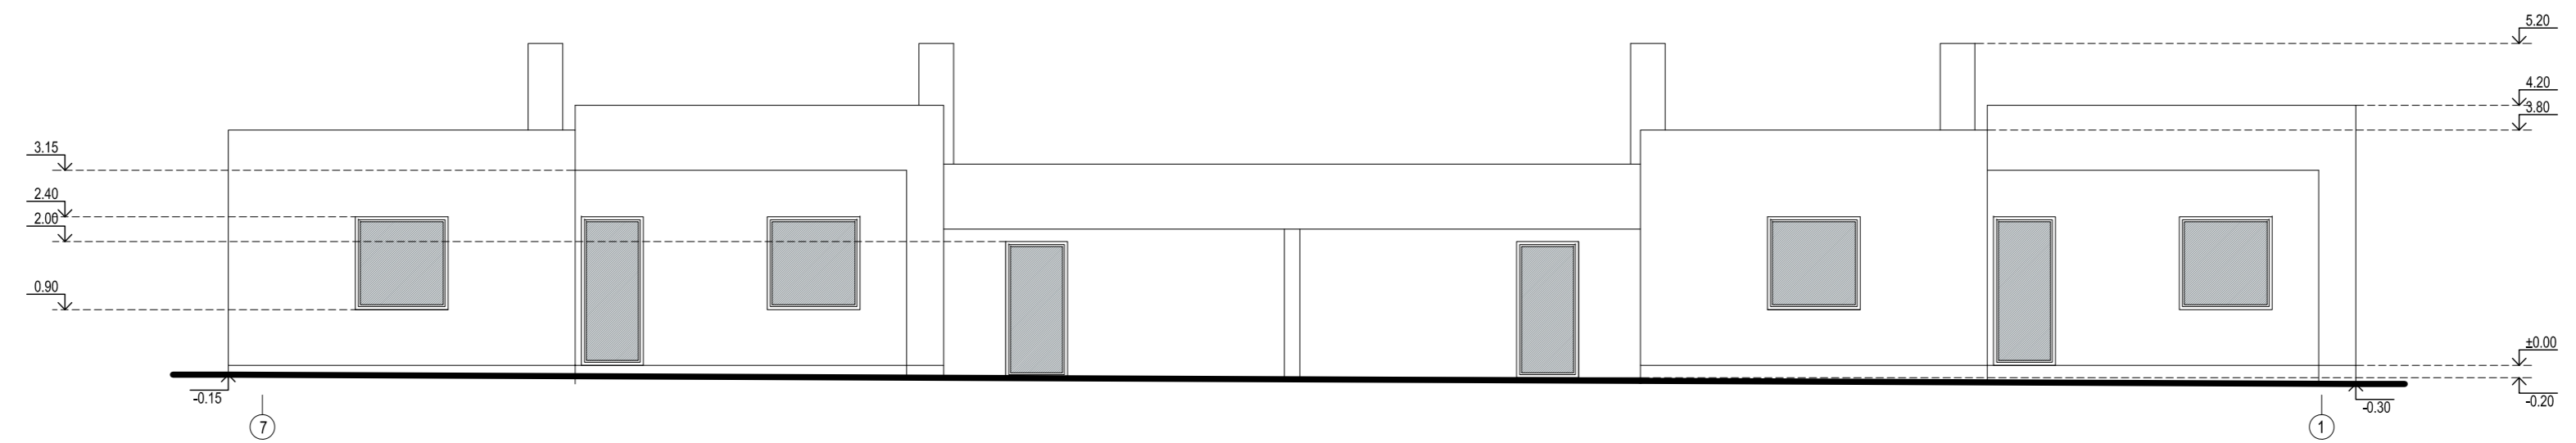

ATESTATO NR.				Kompleksas		
	UAB "SDC" / M. K. 123871893 / J. KUBILIAUS G. 16, VILNIUS / TEL. 869080999			DVBŪCIO GYVENAMOJO NAMO (6.2) VILNAUS R. SAV. AVIŽIENIŲ SEN. AVIŽIENIŲ K. PARKO G. 36 STATYBOS PROJEKTAS		
A1893	PV	J. Šnieplėnė	2017	Objektas	LAIDA	
	Projektavo	A. Keturakis	2017	Brėžinys	Fasadai, pjūviai M1:100	
STADIJA	UŽSAKOVAS; MB "TOP NAMA"			AS	LAPAS	LAPŲ
PP					1	1