







±0.00=22.10

ATEST.NR	UAB "RIVONA" UŽDAROJI AKCINĖ BENDROVĖ "PRIEDANGA"			PARDUOTUVĖS DARIAUS IR GIRĖNO G. 112, JURBARKO M. IR AUTOMOBILIŲ PARKAVIMO AIKŠTELĖS DARIAUS IR GIRĖNO G. 114, JURBARKO M. STATYBOS PROJEKTAS	
A 421	P V, ARCH.	J.VOLUNGEVIČIUS	2017 12	PIRMO AUKŠTO PLANAS PJŪVIS 1-1	M1:100 LAIDA
ETAPAS	STATYTOJAS:			363-PP-SA	LAPAS
PP	UAB "RIVONA"				0


2018-01-09 12:58:03, ISO full bleed A2 (420.00 x 594.00 MM), 1:10

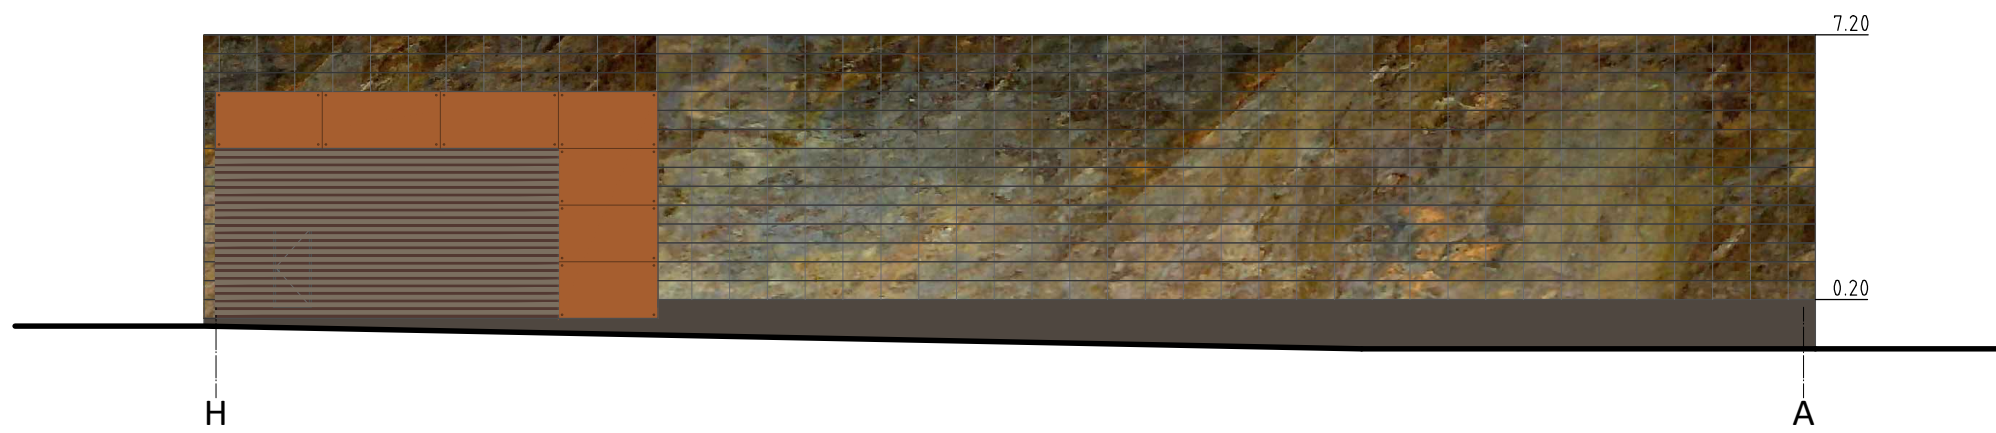
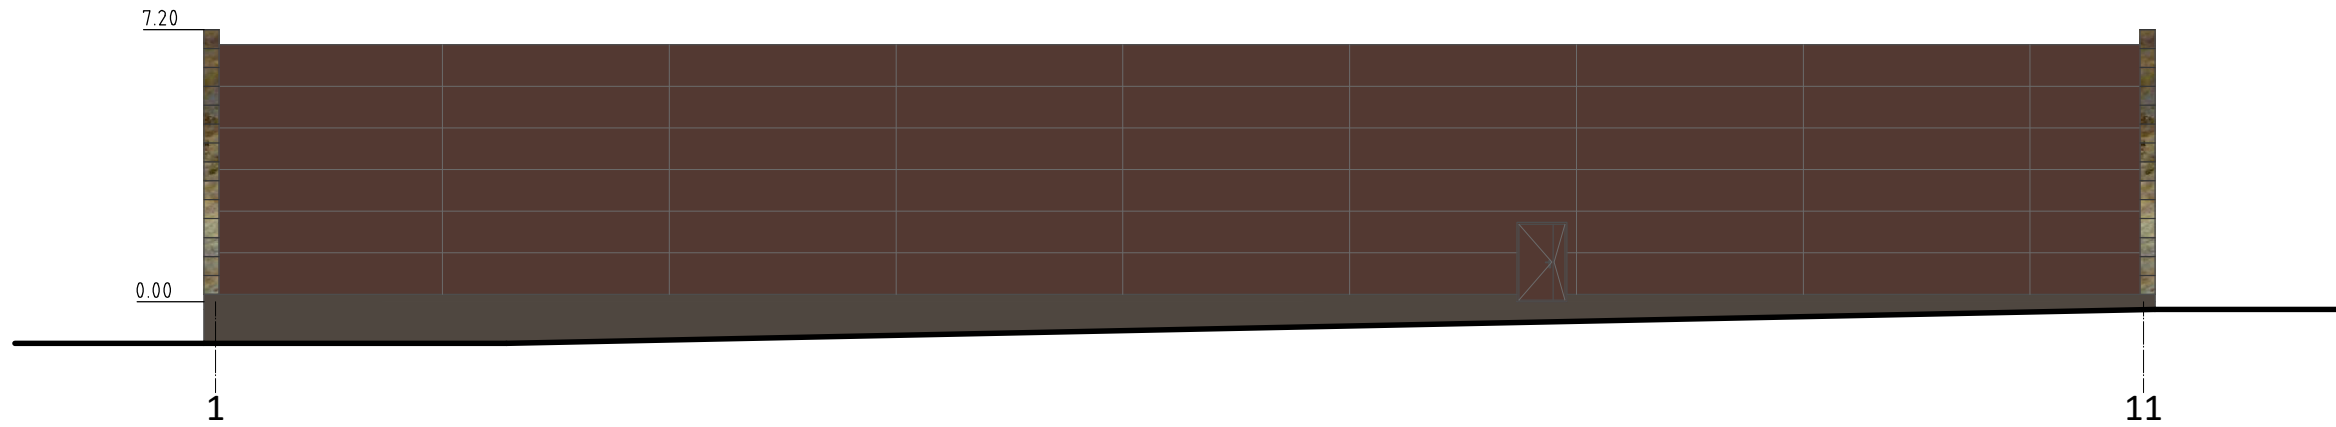


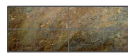





SUTARTINIAI ŽENKLAI:

-  APDAILINĖS AKMENS PLOKŠTĖS (100x50)
-  DAUGIASLUOKSNĖ FASADINĖ PLOKŠTĖ POLIURETANO UŽPILDU
SPALVA - RAL8017
-  ALIUMINIO KOMPOZITO PLOKŠTĖ
SPALVA - RAL8023
-  ALIUMINIO KOMPOZITO PLOKŠTĖ
SPALVA - RAL6002
-  COKOLINIS - NATŪRALUS BETONAS
SPALVA - RAL7039
-  METALINĖS ŽALIUZI
SPALVA - RAL7024

±0.00=22.10

ATEST.NR	 UŽDAROJI AKCINĖ BENDROVĖ "PRIEDANGA"			PARDUOTUVĖS DARIAUS IR GIRĖNO G. 112, JURBARKO M. IR AUTOMOBILIŲ PARKAVIMO AIKŠTELĖS DARIAUS IR GIRĖNO G. 114, JURBARKO M. STATYBOS PROJEKTAS		
A 421				P V, ARCH.	J.VOLUNGEVIČIUS	2017 12
ETAPAS	STATYTOJAS:			363-PP-SA		LAPAS
PP	UAB "RIVONA"					



- SUTARTINIAI ŽENKLAI:
-  APDAILINĖS AKMENS PLOKŠTĖS (100x50)
 -  DAUGIASLUOKSNĖ FASADINĖ PLOKŠTĖ POLIURETANO UŽPILDU
SPALVA - RAL8017
 -  ALIUMINIO KOMPOZITO PLOKŠTĖ
SPALVA - RAL8023
 -  ALIUMINIO KOMPOZITO PLOKŠTĖ
SPALVA - RAL6002
 -  COKOLINIS - NATŪRALUS BETONAS
SPALVA - RAL7039
 -  METALINĖS ŽALIUZI
SPALVA - RAL7024

±0.00=22.10

ATEST.NR	 UŽDAROJI AKCINĖ BENDROVĖ "PRIEDANGA"				PARDUOTUVĖS DARIAUS IR GIRĖNO G. 112, JURBARKO M. IR AUTOMOBILIŲ PARKAVIMO AIKŠTELĖS DARIAUS IR GIRĖNO G. 114, JURBARKO M. STATYBOS PROJEKTAS		
A 421	P V, ARCH.	J.VOLUNGEVIČIUS		2017 12	FASADAI 8-1, L-A	M1:100	LAIDA
							0
ETAPAS	STATYTOJAS:						LAPAS
PP	UAB "RIVONA"				363-PP-SA		