

UAB „NEMEŽIO KOMUNALININKAS“  
Vandens ūkio inžinierė  
*Justina Bujel jgm*  
2016-04-18

h 166 41  
2016.03.14  
414206000230

| Įstaigos pavad.   | V.Pavardė     | Parašas            | Data                |
|---|---------------|--------------------|---------------------|
| VRSA statybos skyrius   | A. Petasim    | <i>[Signature]</i> | 2016.05.05 2016-230 |
| AB "Energijos skirstymo operatorius"  | A. Okulskiene | <i>[Signature]</i> | 16.03.23            |
| Reg. Nr. 1237<br>AB "TEO" LT  | J. Jotlaucis  | <i>[Signature]</i> | 16.03.17            |
| Vilniaus raj. savivaldybės žemės ūkio skyrius <i>[Signature]</i> 2016-03-29 |               |                    |                     |

o m o  
BALTIJOS MATAVIMŲ ORGANIZACIJA

UAB "BALTIJOS MATAVIMŲ ORGANIZACIJA" "BALTIJOS MATAVIMŲ ORGANIZACIJA"

Koordinacių sistema – LKS–1994  
Aukščių sistema – LAS07

OBJEKTAS:  
Vilniaus r. sav. Šatrininkų sen., Dobromislės k. Didžioji g. 4B  
Skil. kad. Nr. 4142/0600.0252

BRĖZINIO PAVADINIMAS  
TOPOGRAFINIS PLANAS M 1:500

**EKSPLIKACIJA**

1. Vienbutis gyvenamasis namas
2. Gaisrinių automobilių privažiavimas, vandens iš Kyvės upės paėmimo vieta

**SUTARTINIAI ŽENKLAI**



- Sklypo riba
- Gyvenamasis pastatas
- Važiuojamoji dalis
- Betono trinkelų danga
- Vejos korio danga
- Naikinama užstatymo zonos riba
- Užstatymo zonos riba

Proj. vienbutis gyvenamasis namas 1a+mansarda,  
Gyv namo stogo kraigo atlitudė - 177.38 m

**PASTABA:**

Projektas atitinka galiojančias statybos normas ir taisykles, ekologinius, higienos ir priešgaisrinius reikalavimus. Projektą pakeisti galima tik gavus projekto autoriaus sutikimą ir suderinus su projektą derinusiomis tarnybomis.

|        |   |   |
|--------|---|---|
|        | Individualios veiklos vykdymo pažyma Nr. 604706<br>Aušros vartų g. 18-3, Vilnius<br>tel.: 8659 123 85, el.paštas: u.aidukiene@gmail.com | Vienbutis gyvenamasis namas, Didžioji g. 6B, Kyviškių k.,<br>Šatrininkų sen., Vilniaus rajonas.<br>Statybos projektas |
|        | PV U. Aidukienė <i>[Signature]</i> 2017-08  | Brėžinys: Sklypo planas M1:500  |
| Etapas | Užsakovas:<br>Rimvydas Lazdauskas   | Laido<br>0  |
| TDP    |   | Lapas<br>Lapų   |
|        |   | 201601/02-TDP   |

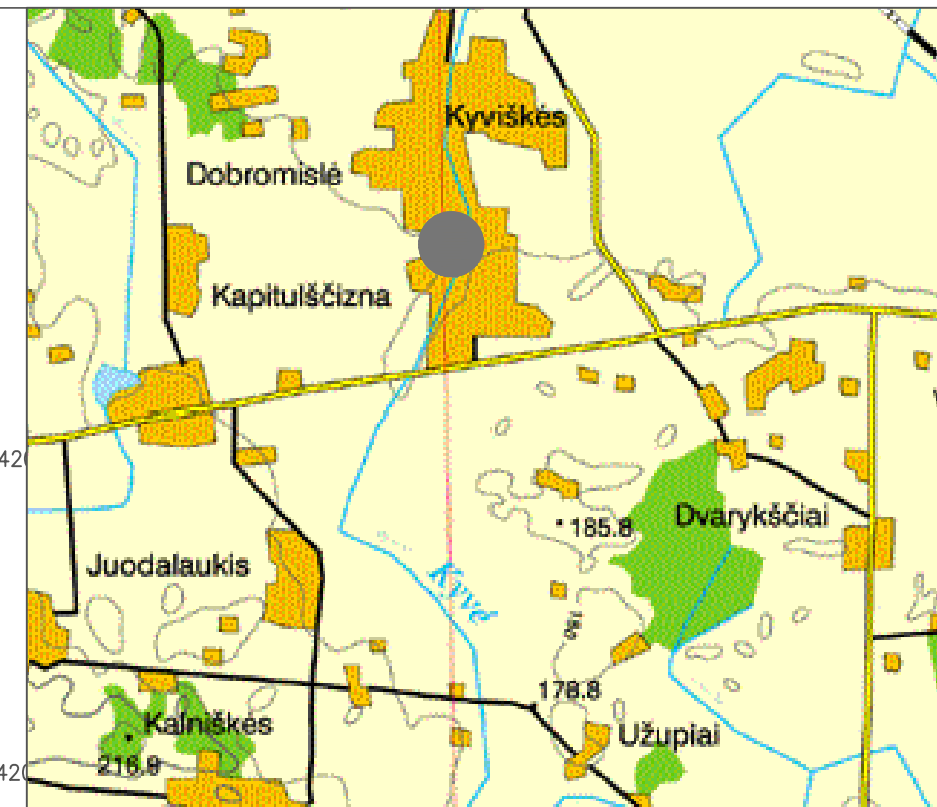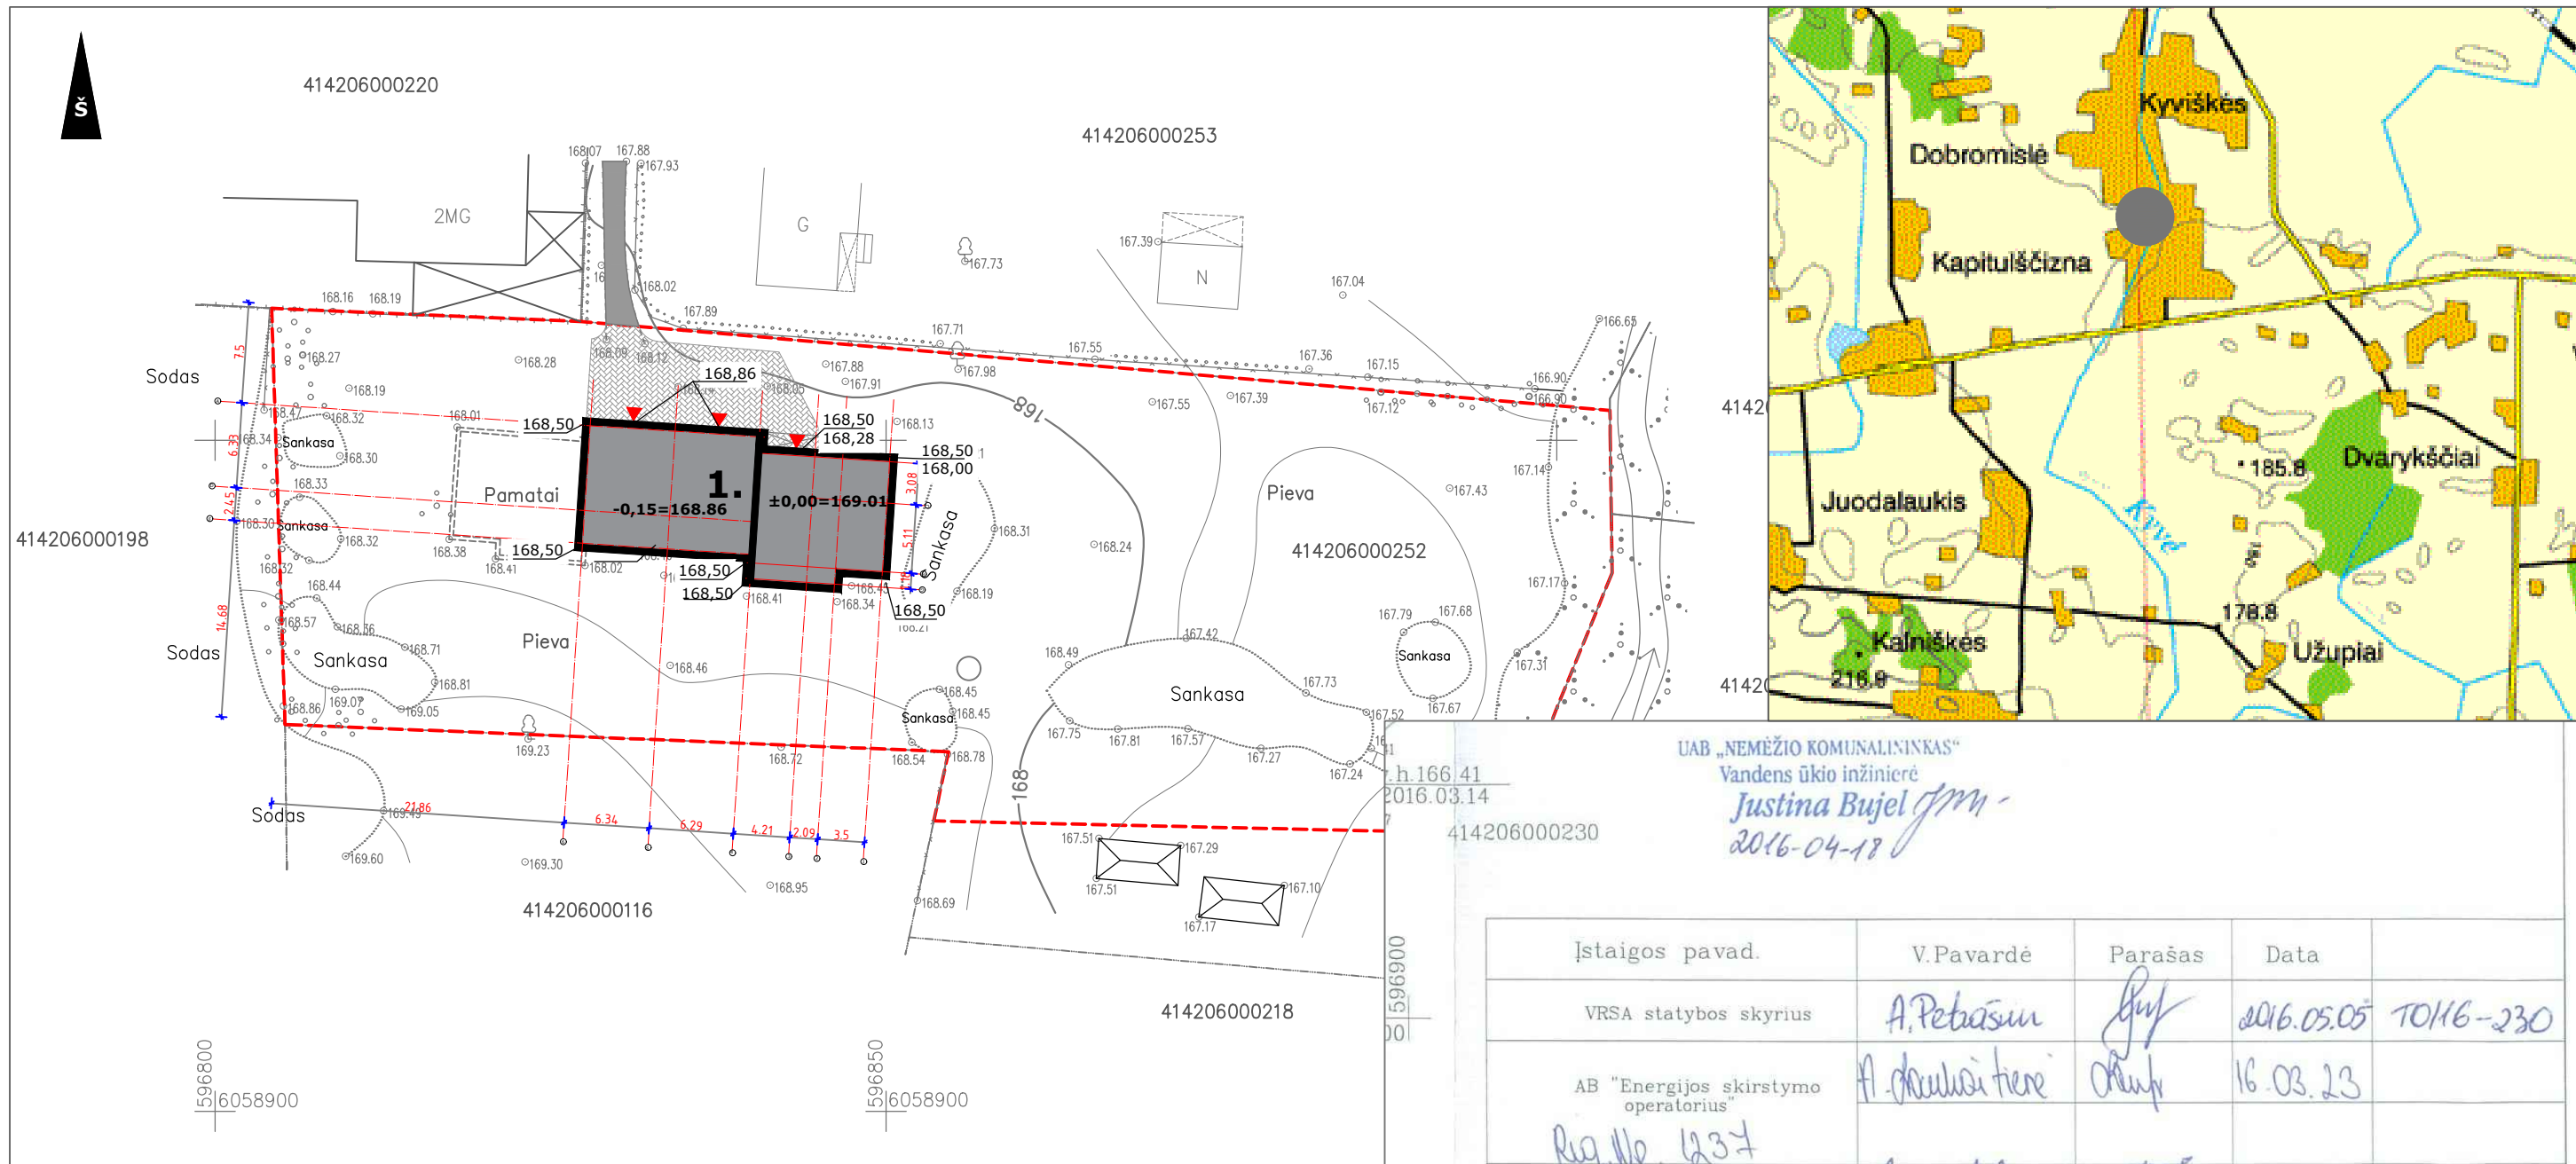

UAB „NEMEŽIO KOMUNALININKAS“  
Vandens ūkio inžinierė  
*Justina Bujel*  
2016-04-18

| Įstaigos pavad.   | V.Pavardė     | Parašas            | Data                |
|---|---------------|--------------------|---------------------|
| VRSA statybos skyrius   | A. Petasim    | <i>[Signature]</i> | 2016.05.05 2016-230 |
| AB "Energijos skirstymo operatorius"  | A. Okulskiene | <i>[Signature]</i> | 16.03.23            |
| Reg. Nr. 1237<br>AB "TEO" LT  | J. Jotlaucis  | <i>[Signature]</i> | 16.03.17            |
| Vilniaus raj. savivaldybės žemės ūkio skyrius <i>[Signature]</i> 2016-03-29 |               |                    |                     |

h 166 41  
2016.03.14  
414206000230

596800  
6058900

o m o  
BALTIJOS MATAVIMŲ ORGANIZACIJA

UAB "BALTIJOS MATAVIMŲ ORGANIZACIJA"  
"BALTIJOS MATAVIMŲ ORGANIZACIJA"

Koordinacijų sistema – LKS–1994  
Aukščių sistema – LAS07

OBJEKTAS:  
Vilniaus r. sav. Šatrininkų sen., Dobromislės k. Didžioji g. 4B  
Skil. kad. Nr. 4142/0600: 0252

BRĖŽINIO PAVADINIMAS  
TOPOGRAFINIS PLANAS M 1:500

Pareigos V.Pavardė Parašas Data  
Matininkas S. Valalis 1GKV-1190 *[Signature]* 2016-03-17

Užsakovas: A.V.

**EKSPLIKACIJA**

- 1. Vienbutis gyvenamasis namas


**SUTARTINIAI ŽENKLAI**

- Sklypo riba
- Gyvenamasis pastatas
- Važiuojamoji dalis

**PASTABOS**

- Proj. gyv. namo altitudė ±0.00 = 169,01 m.
1. Vertikalaus sklypo plano sprendimas priimtas, atsižvelgiant į esamą situaciją. Sklypo reljefas yra su mažu nuolydžiu.
  2. Privažiavimo kelio danga - betono trinkelės.
  3. Šaligatvio danga - betono trinkelės.

|        |   |   |
|--------|---|---|
|        | Individualios veiklos vykdymo pažyma Nr. 604706<br>Aušros vartų g. 18-3, Vilnius<br>tel.: 8659 123 85, el.paštas: u.aidukiene@gmail.com | Vienbutis gyvenamasis namas, Didžioji g. 6B, Kyviškių k.,<br>Šatrininkų sen., Vilniaus rajonas.<br>Statybos projektas |
|        | PV U. Aidukienė <i>[Signature]</i> 2017-08  | Brėžinys: Vertikalus planas M1:500  |
| Etapas | Užsakovas:<br>Rimvydas Lazdauskas   | Laida<br>0  |
| TDP    |   | Lapas<br>Lapų   |
|        |   | 201601/02-TDP   |

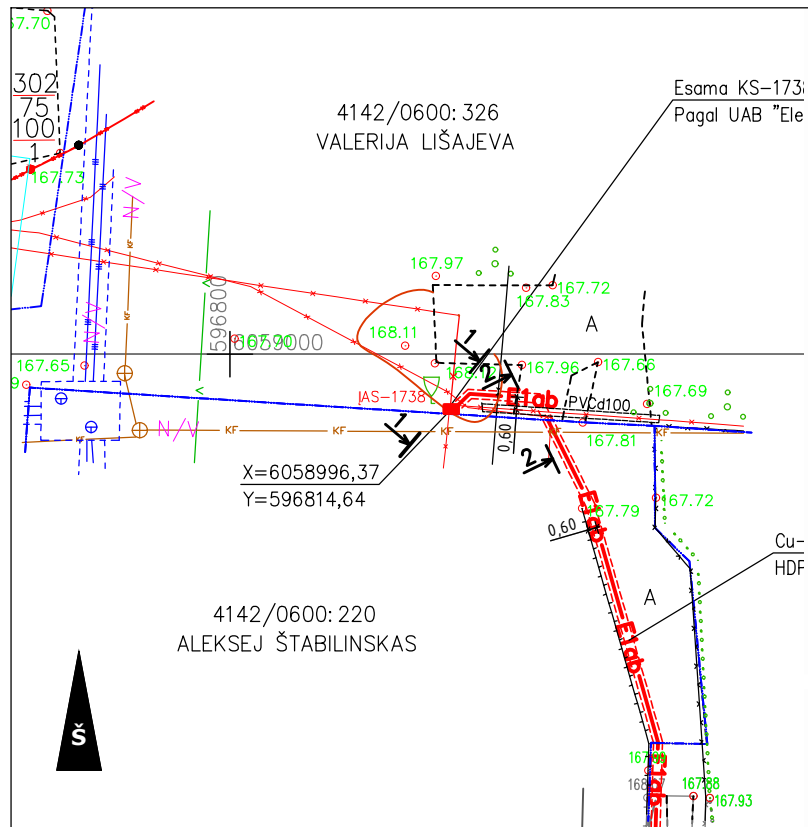

UAB „NEMĖŽIO KOMUNALININKAS“  
Vandens ūkio inžinierė  
*Justina Bujel*  
2016-04-18

| Įstaigos pavad.                               | V.Pavardė     | Parašas            | Data       |          |
|---|---------------|--------------------|------------|----------|
| VRSA statybos skyrius                         | A. Petušin    | <i>[Signature]</i> | 2016.05.05 | TO16-230 |
| AB "Energijos skirstymo operatorius"          | A. Aukaitienė | <i>[Signature]</i> | 16.03.23   |          |
| Reg. Nr. 4237<br>AB "TEO" LT                  | J. Jotautis   | <i>[Signature]</i> | 16.03.27   |          |
| Vilniaus raj. savivaldybės žemės ūkio skyrius | D. Tomė       | <i>[Signature]</i> | 2016-03-29 |          |



|   |  |                               |  |
|---|--|-------------------------------|--|
| bmo UAB "BALTIJOS MATAVIMŲ ORGANIZACIJA"  |  | Koordinatų sistema - LKS-1994 |  |
| "BALTIJOS MATAVIMŲ ORGANIZACIJA"  |  | Aukščių sistema - LAS07       |  |
| OBJEKTAI:   |  |                               |  |
| Vilniaus r. sav. Šatrininkų sen. Dobromislės k. Didžioji g. 4B<br>Skil. kad. Nr. 4142/0600:0252 |  |                               |  |
| BRĖŽINIO PAVADINIMAS  |  |                               |  |
| TOPOGRAFINIS PLANAS M 1:500   |  |                               |  |

| Pareigos   | V.Pavardė  | Parašas            | Data       |
|------------|------------|--------------------|------------|
| Matininkas | S. Valalis | <i>[Signature]</i> | 2016-03-17 |

|            |      |
|------------|------|
| Užsakovas: | A.V. |
|------------|------|



**EKSPLIKACIJA**

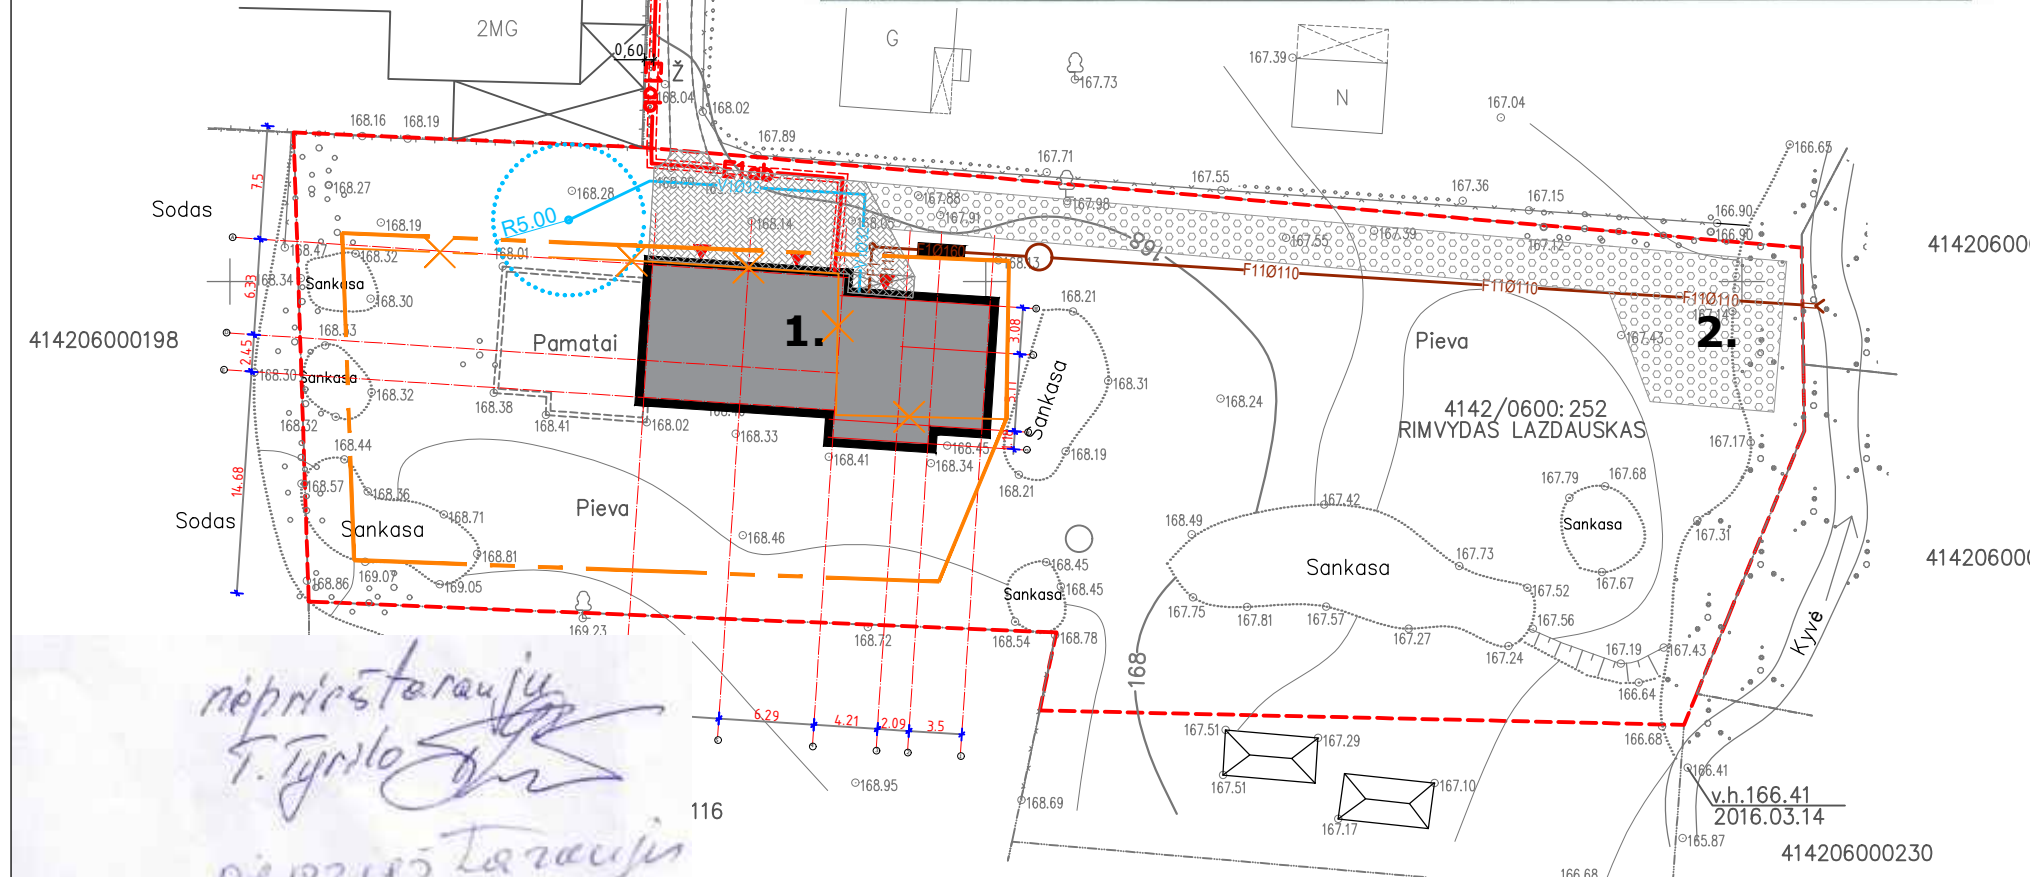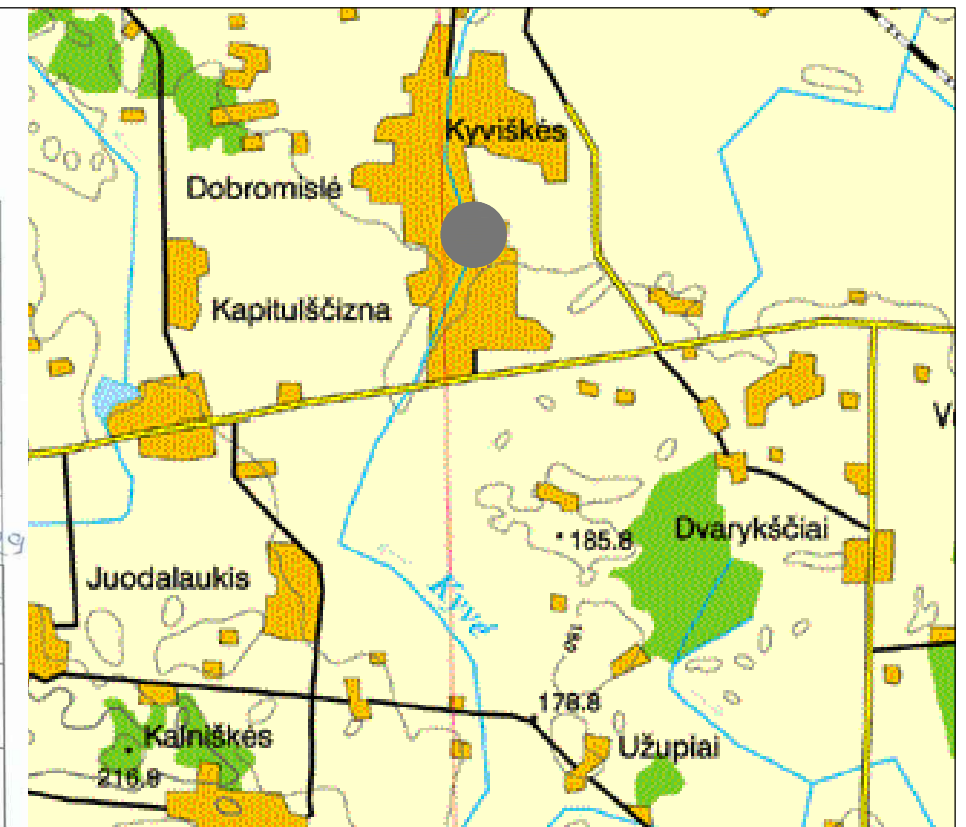- Vienbutis gyvenamasis namas
- Gaisrinių automobilių privažiavimas, vandens iš Kyvės upės paėmimo vieta

**SUTARTINIAI ŽENKLAI**

- Sklypo riba
- Gyvenamasis pastatas
- Naikinama užstatymo zonos riba
- Užstatymo zonos riba

**SUTARTINIAI ŽYMĖJIMAI**

|  |   |
|--|---|
| <span style="border-bottom: 1px dashed red; border-bottom: 1px solid red; width: 20px; display: inline-block;"></span> | Projektuojamas 0,4kV abonentinis el. kabelis vamzdyje |
| <span style="color: blue; font-weight: bold;">V1</span>  | Projektuojamas vandentiekio tinklas                   |
| <span style="color: blue; font-weight: bold;">PV1, PV2</span>  | Projektuojamas vandentiekio posūkis                   |
| <span style="border-bottom: 1px dotted blue; width: 20px; display: inline-block;"></span>                              | Projektuojamo gręžinio apsaugos zona (5m)             |
| <span style="color: red; font-weight: bold;">F1</span>   | Projektuojamas buitinių nuotekų tinklas               |
| <span style="color: red; font-weight: bold;">F11</span>  | Projektuojamas valytų buitinių nuotekų tinklas        |
| <span style="color: red; font-weight: bold;">F1-1</span>   | Projektuojamas buitinių nuotekų šulinėlis             |

Proj. vienbutis gyvenamasis namas 1a+mansarda,  
Gyv. namo stogo kraigo atlitudė - 177.38 m


**PASTABA:**

Projektas atitinka galiojančias statybos normas ir taisykles, ekologinius, higienos ir priešgaisrinius reikalavimus. Projektą pakeisti galima tik gavus projekto autoriaus sutikimą ir suderinus su projektą derinusiomis

*neprieštarauju*  
*T. Tyrilo*  
*neprieštarauju*  
*U. dišajeva*  
*D. Štabilinskas*


*Sutinku su planu*  
*buitinių*  
*Tomė Tyrilo*

|   |                     |   |   |
|---|---------------------|---|---|
| Individualios veiklos vykdymo pažyma Nr. 604706<br>Aušros vartų g. 18-3, Vilnius<br>tel.: 8659 123 85, el.paštas: u.aidukiene@gmail.com |                     | Vienbutis gyvenamasis namas, Didžioji g. 6B, Kyviškių k.,<br>Šatrininkų sen., Vilniaus rajonas.<br>Statybos projektas |   |
| PV  | U. Aidukienė        | 2017  | Brėžinys: Suvestinis inžinerinių tinklų planas M1:500 |
| Etapas  | Užsakovas:          |   | Lapas   |
| TDP   | Rimvydas Lazdauskas | 201601/02-TDP   | Lapų  |
|   |                     |   | 1 1   |

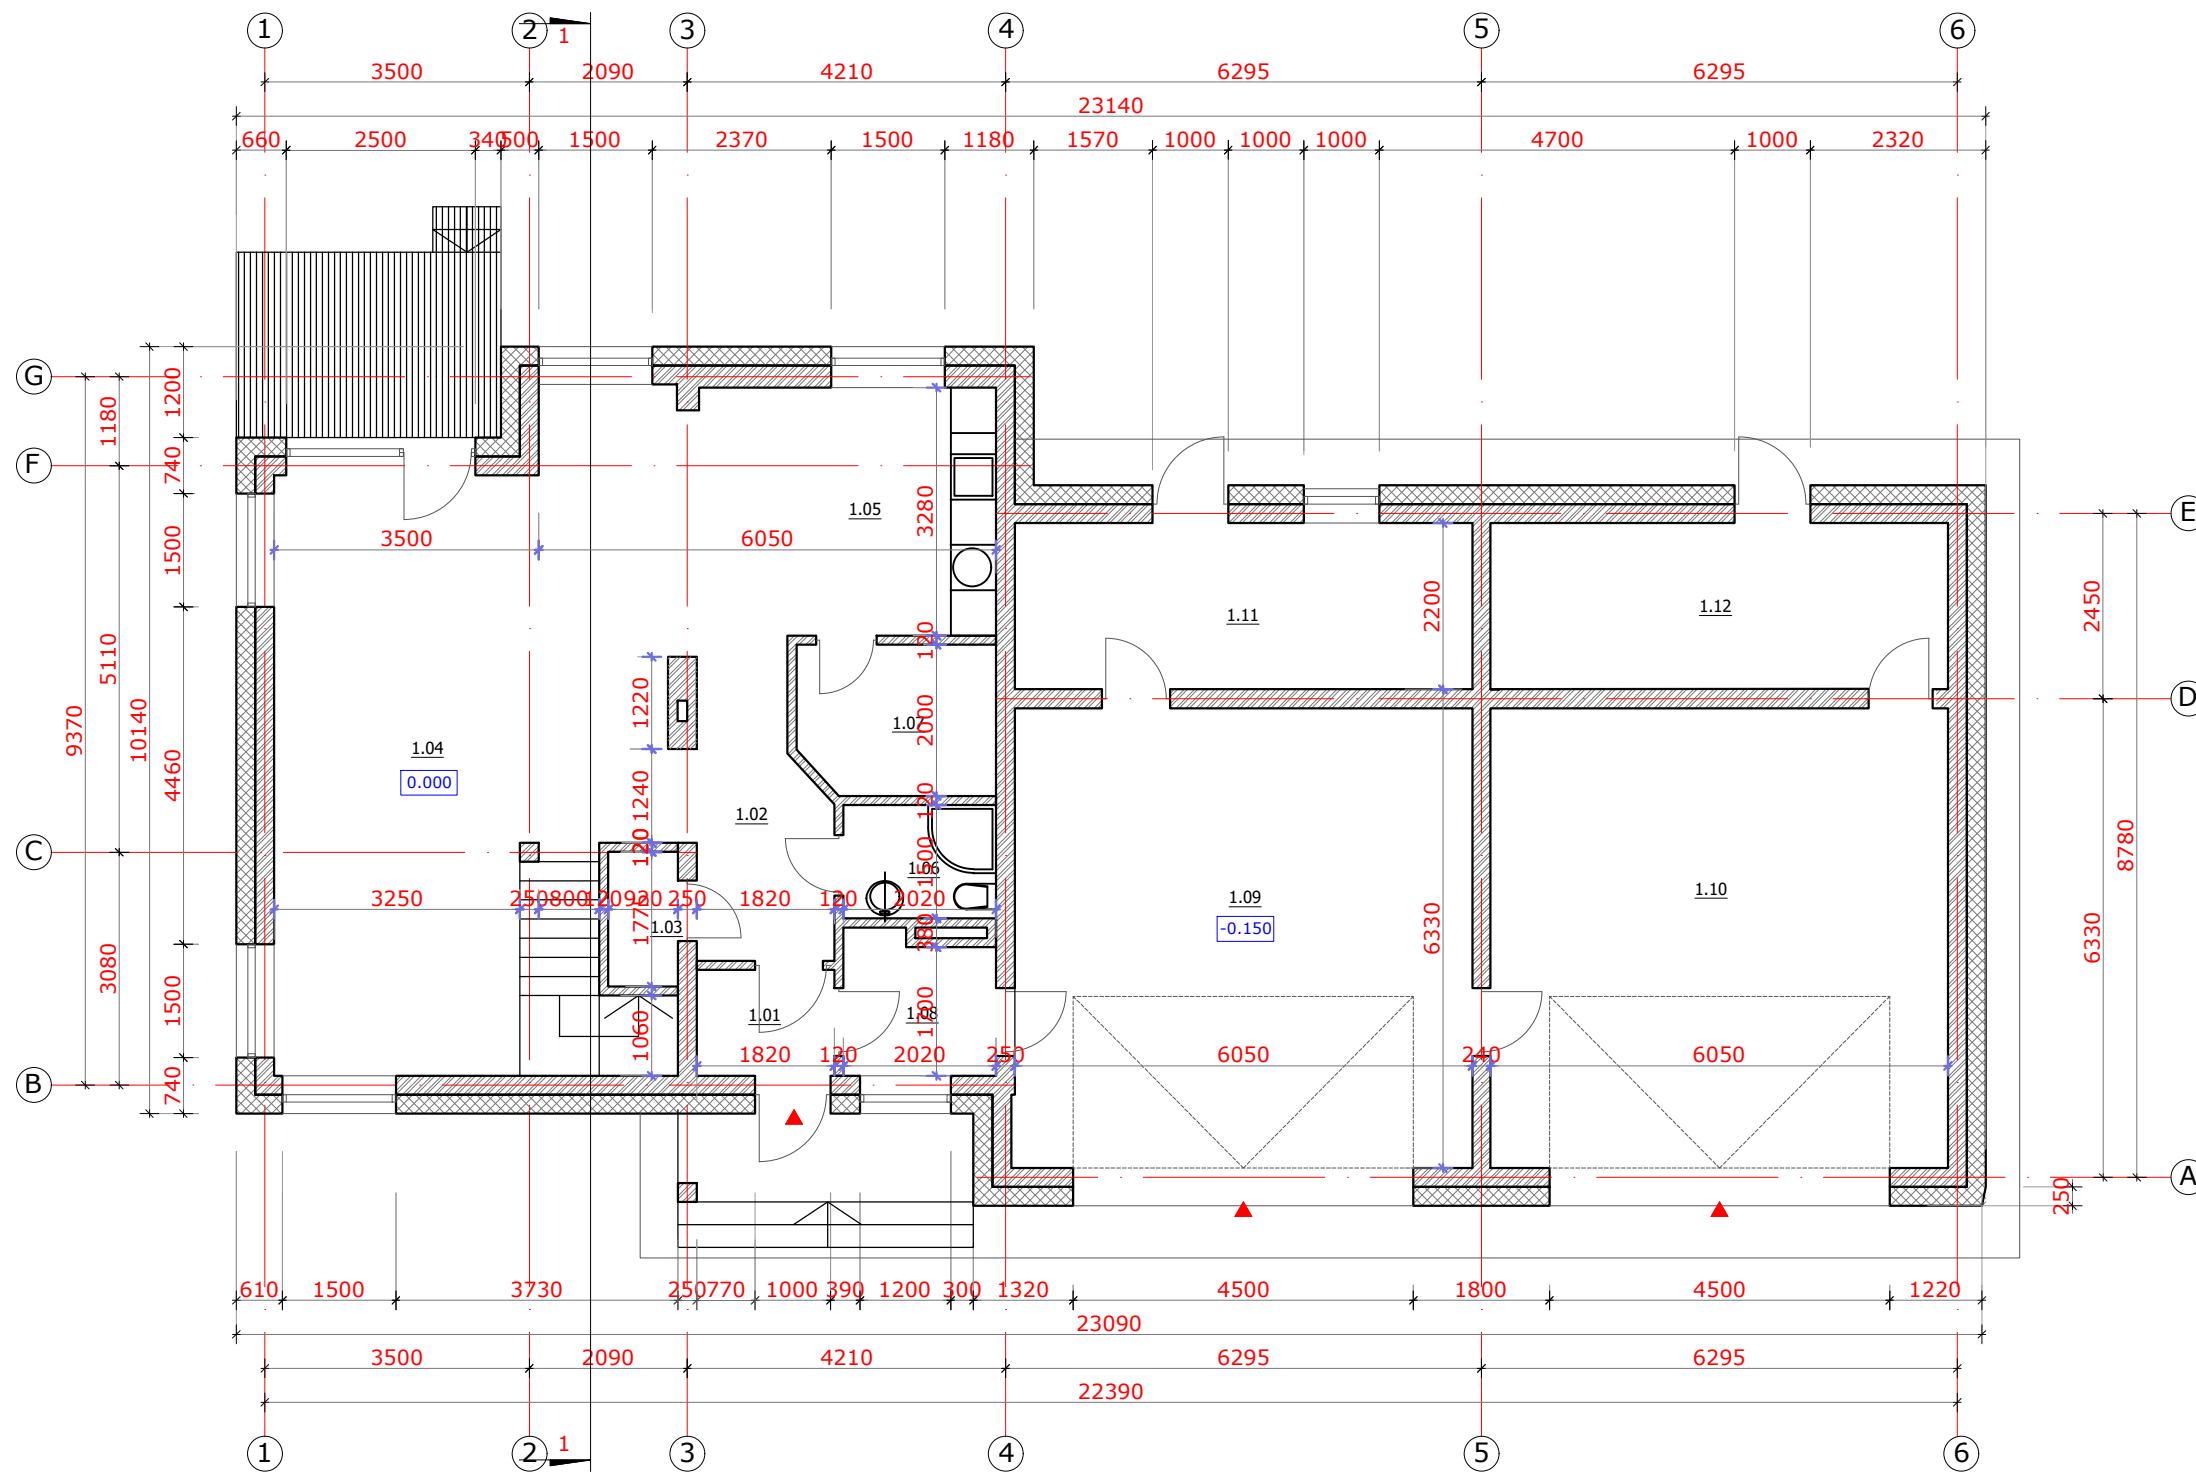

| 1 AUKŠTO PATALPŲ EKSPLIKACIJA |           |                             |
|-------------------------------|-----------|-----------------------------|
| 1.01                          | TAMBURAS  | 2.55 m <sup>2</sup>         |
| 1.02                          | HOLAS     | 6.32 m <sup>2</sup>         |
| 1.03                          | DRABUŽINĖ | 1.63 m <sup>2</sup>         |
| 1.04                          | SVETAINĖ  | 38.97 m <sup>2</sup>        |
| 1.05                          | VIRTUVĖ   | 13.31 m <sup>2</sup>        |
| 1.06                          | VONIA     | 3.03 m <sup>2</sup>         |
| 1.07                          | SANDELIS  | 5.11 m <sup>2</sup>         |
| 1.08                          | KATILINĖ  | 3.64 m <sup>2</sup>         |
| 1.09                          | GARAŽAS   | 36.83 m <sup>2</sup>        |
| 1.10                          | GARAŽAS   | 36.83 m <sup>2</sup>        |
| 1.11                          | DIRBTUVĖS | 13.31 m <sup>2</sup>        |
| 1.12                          | SANDELIS  | 13.31 m <sup>2</sup>        |
| <b>BENDRAS PLOTAS</b>         |           | <b>174.84 m<sup>2</sup></b> |

|        |                                   |   |  |  |                                      |
|--------|-----------------------------------|---|--|--|--------------------------------------|
|        |                                   | Individualios veiklos vykdymo pažyma Nr. 604706<br>Aušros vartų g. 18-3, Vilnius<br>tel.: 8659 123 85, el.paštas: u.aidukiene@gmail.com |  | Vienbutis gyvenamasis namas, Didžioji g. 6B, Kyviškių k.,<br>Šatrininkų sen., Vilniaus rajono savivaldybė.<br>Statybos projektas |                                      |
|        | PV                                | U. Aidukienė  |  | 2017-08  | Brėžinys: Pirmo aukšto planas M1:100 |
| Etapas | Užsakovas:<br>Rimvydas Lazdauskas |   |  |  | Lapas                                |
| TDP    |                                   |   |  |  | Lapų                                 |
|        |                                   |   |  |  | 201601/02-TDP                        |
|        |                                   |   |  |  | Laida<br>0                           |

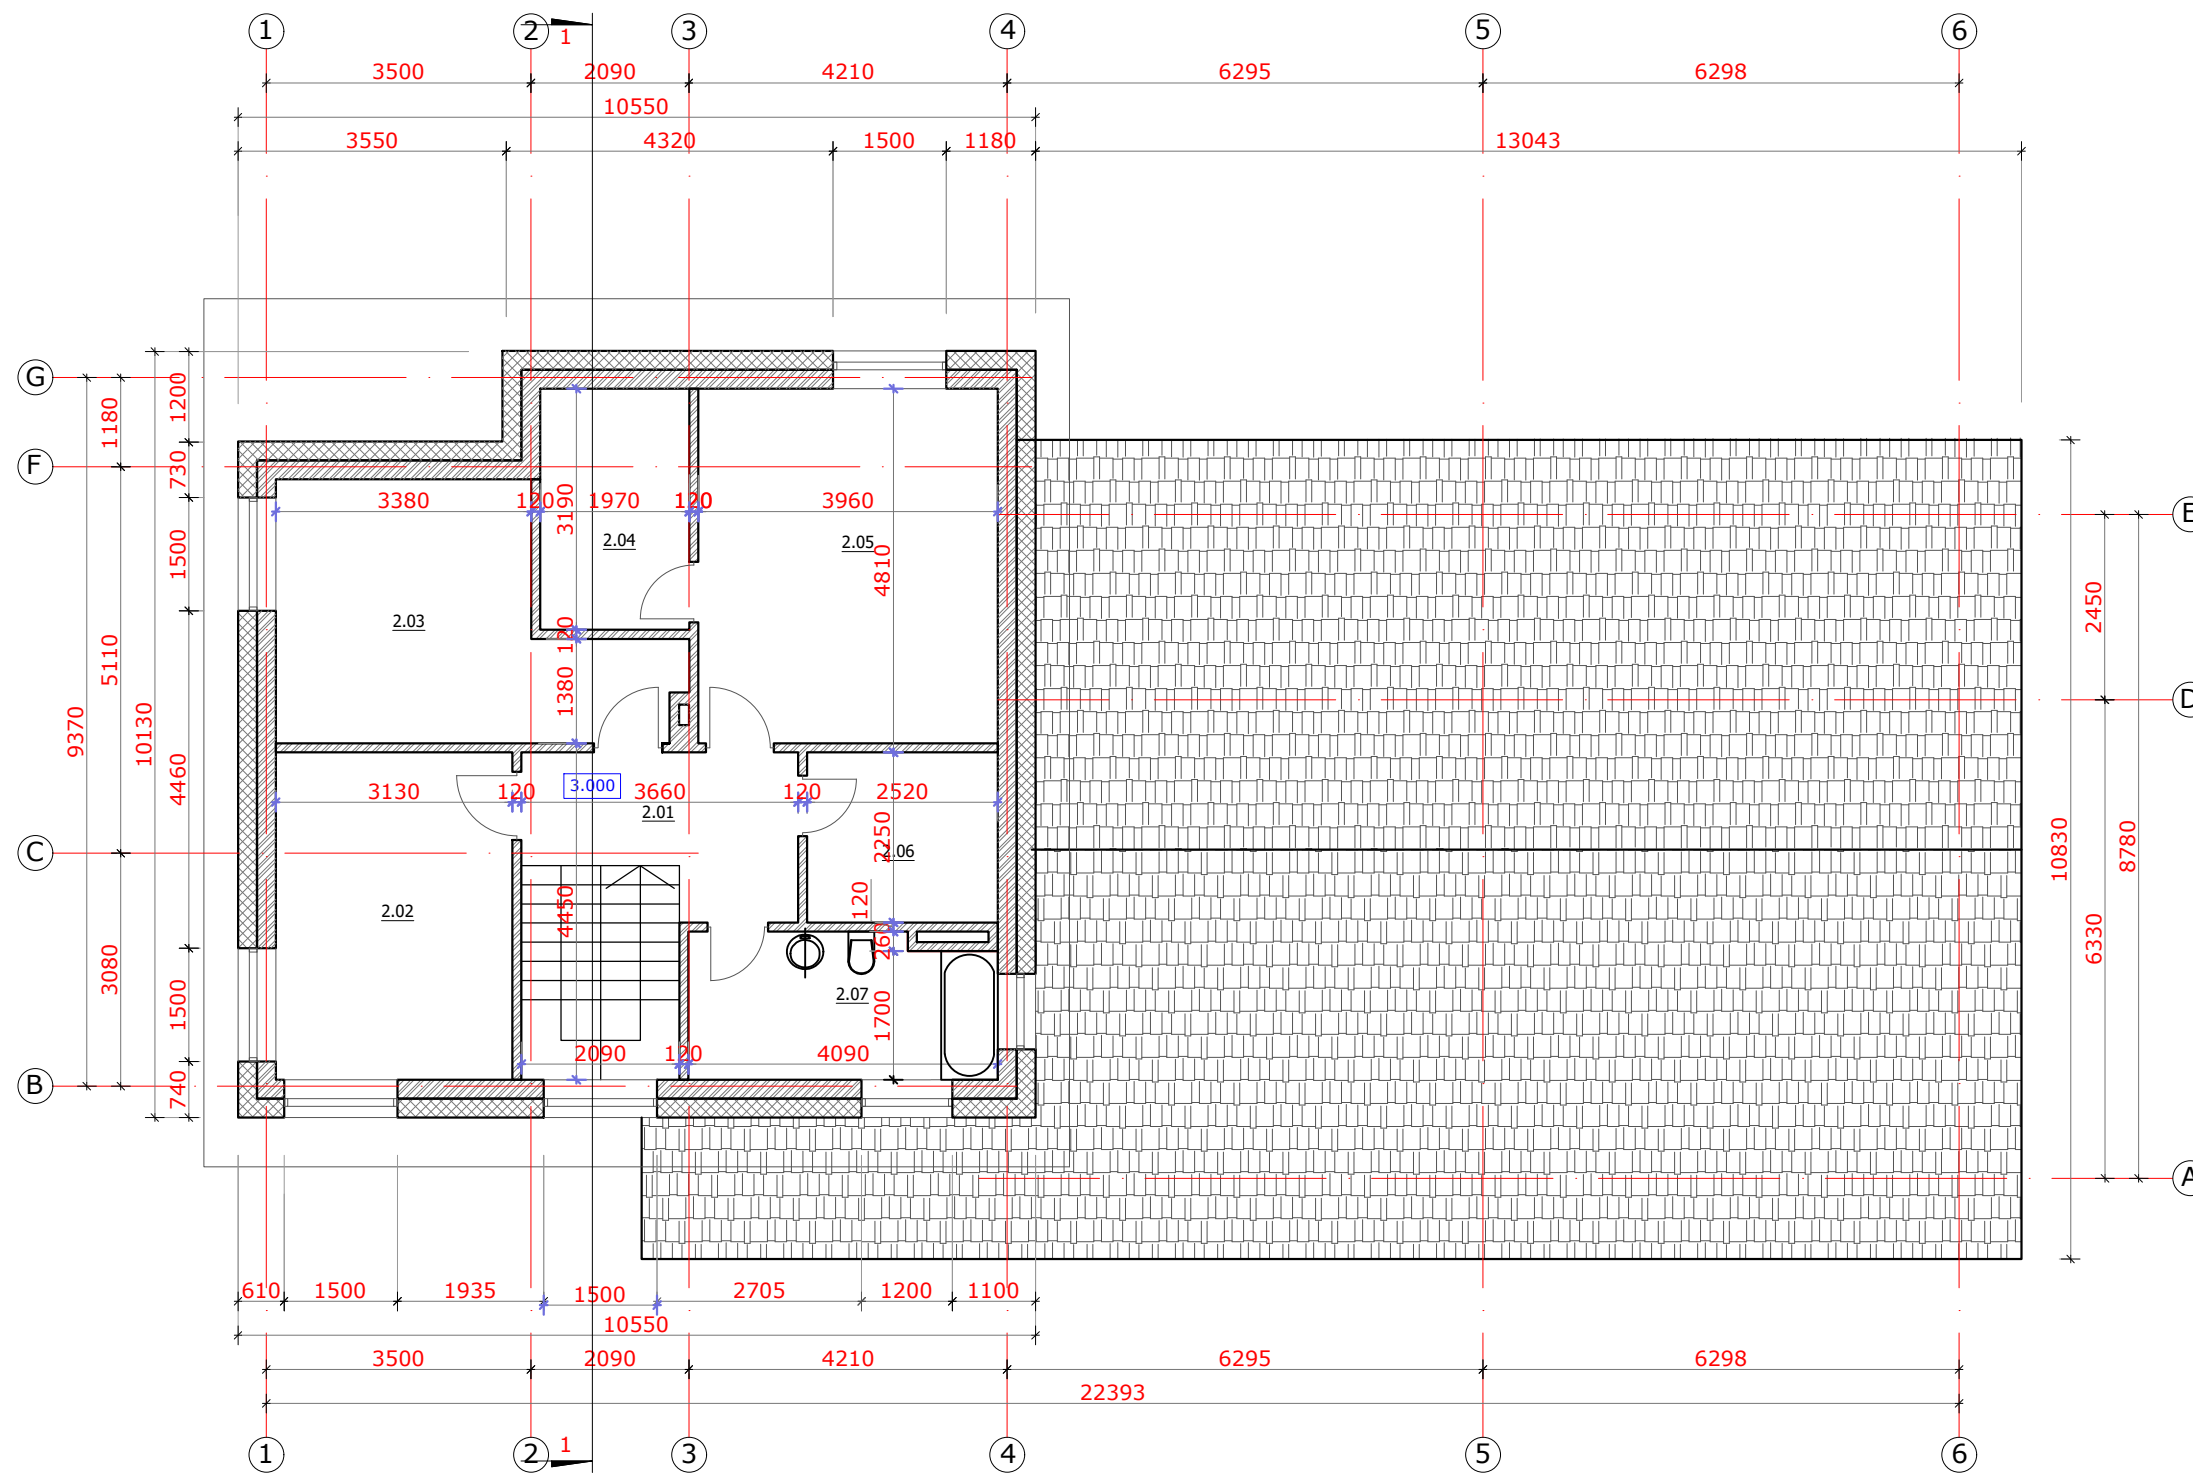



**2 AUKŠTO PATALPŲ EKSPLIKACIJA**



|      |            |                      |
|------|------------|----------------------|
| 2.01 | KORIDORIUS | 3.64 m <sup>2</sup>  |
| 2.02 | KAMBARYS   | 14.39 m <sup>2</sup> |
| 2.03 | KAMBARYS   | 14.71 m <sup>2</sup> |
| 2.03 | DRABUŽINĖ  | 6.73 m <sup>2</sup>  |
| 2.04 | KAMBARYS   | 18.52 m <sup>2</sup> |
| 2.05 | SKALBYKLA  | 5.37 m <sup>2</sup>  |
| 2.06 | VONIA      | 7.67 m <sup>2</sup>  |


**BENDRAS PLOTAS 71.03 m<sup>2</sup>**

|        |                                   |   |  |  |                                      |
|--------|-----------------------------------|---|--|--|--------------------------------------|
|        |                                   | Individualios veiklos vykdymo pažyma Nr. 604706<br>Aušros vartų g. 18-3, Vilnius<br>tel.: 8659 123 85, el.paštas: u.aidukiene@gmail.com |  | Vienbutis gyvenamasis namas, Didžioji g. 6B, Kyviškių k.,<br>Šatrininkų sen., Vilniaus rajono savivaldybė.<br>Statybos projektas |                                      |
|        | PV                                | U. Aidukienė  |  | 2017-08  | Brėžinys: Antro aukšto planas M1:100 |
| Etapas | Užsakovas:<br>Rimvydas Lazdauskas |   |  |  | Lapas                                |
| TDP    | 201601/02-TDP                     |   |  |  | Lapų                                 |
|        |                                   |   |  |  | Laida<br>0                           |

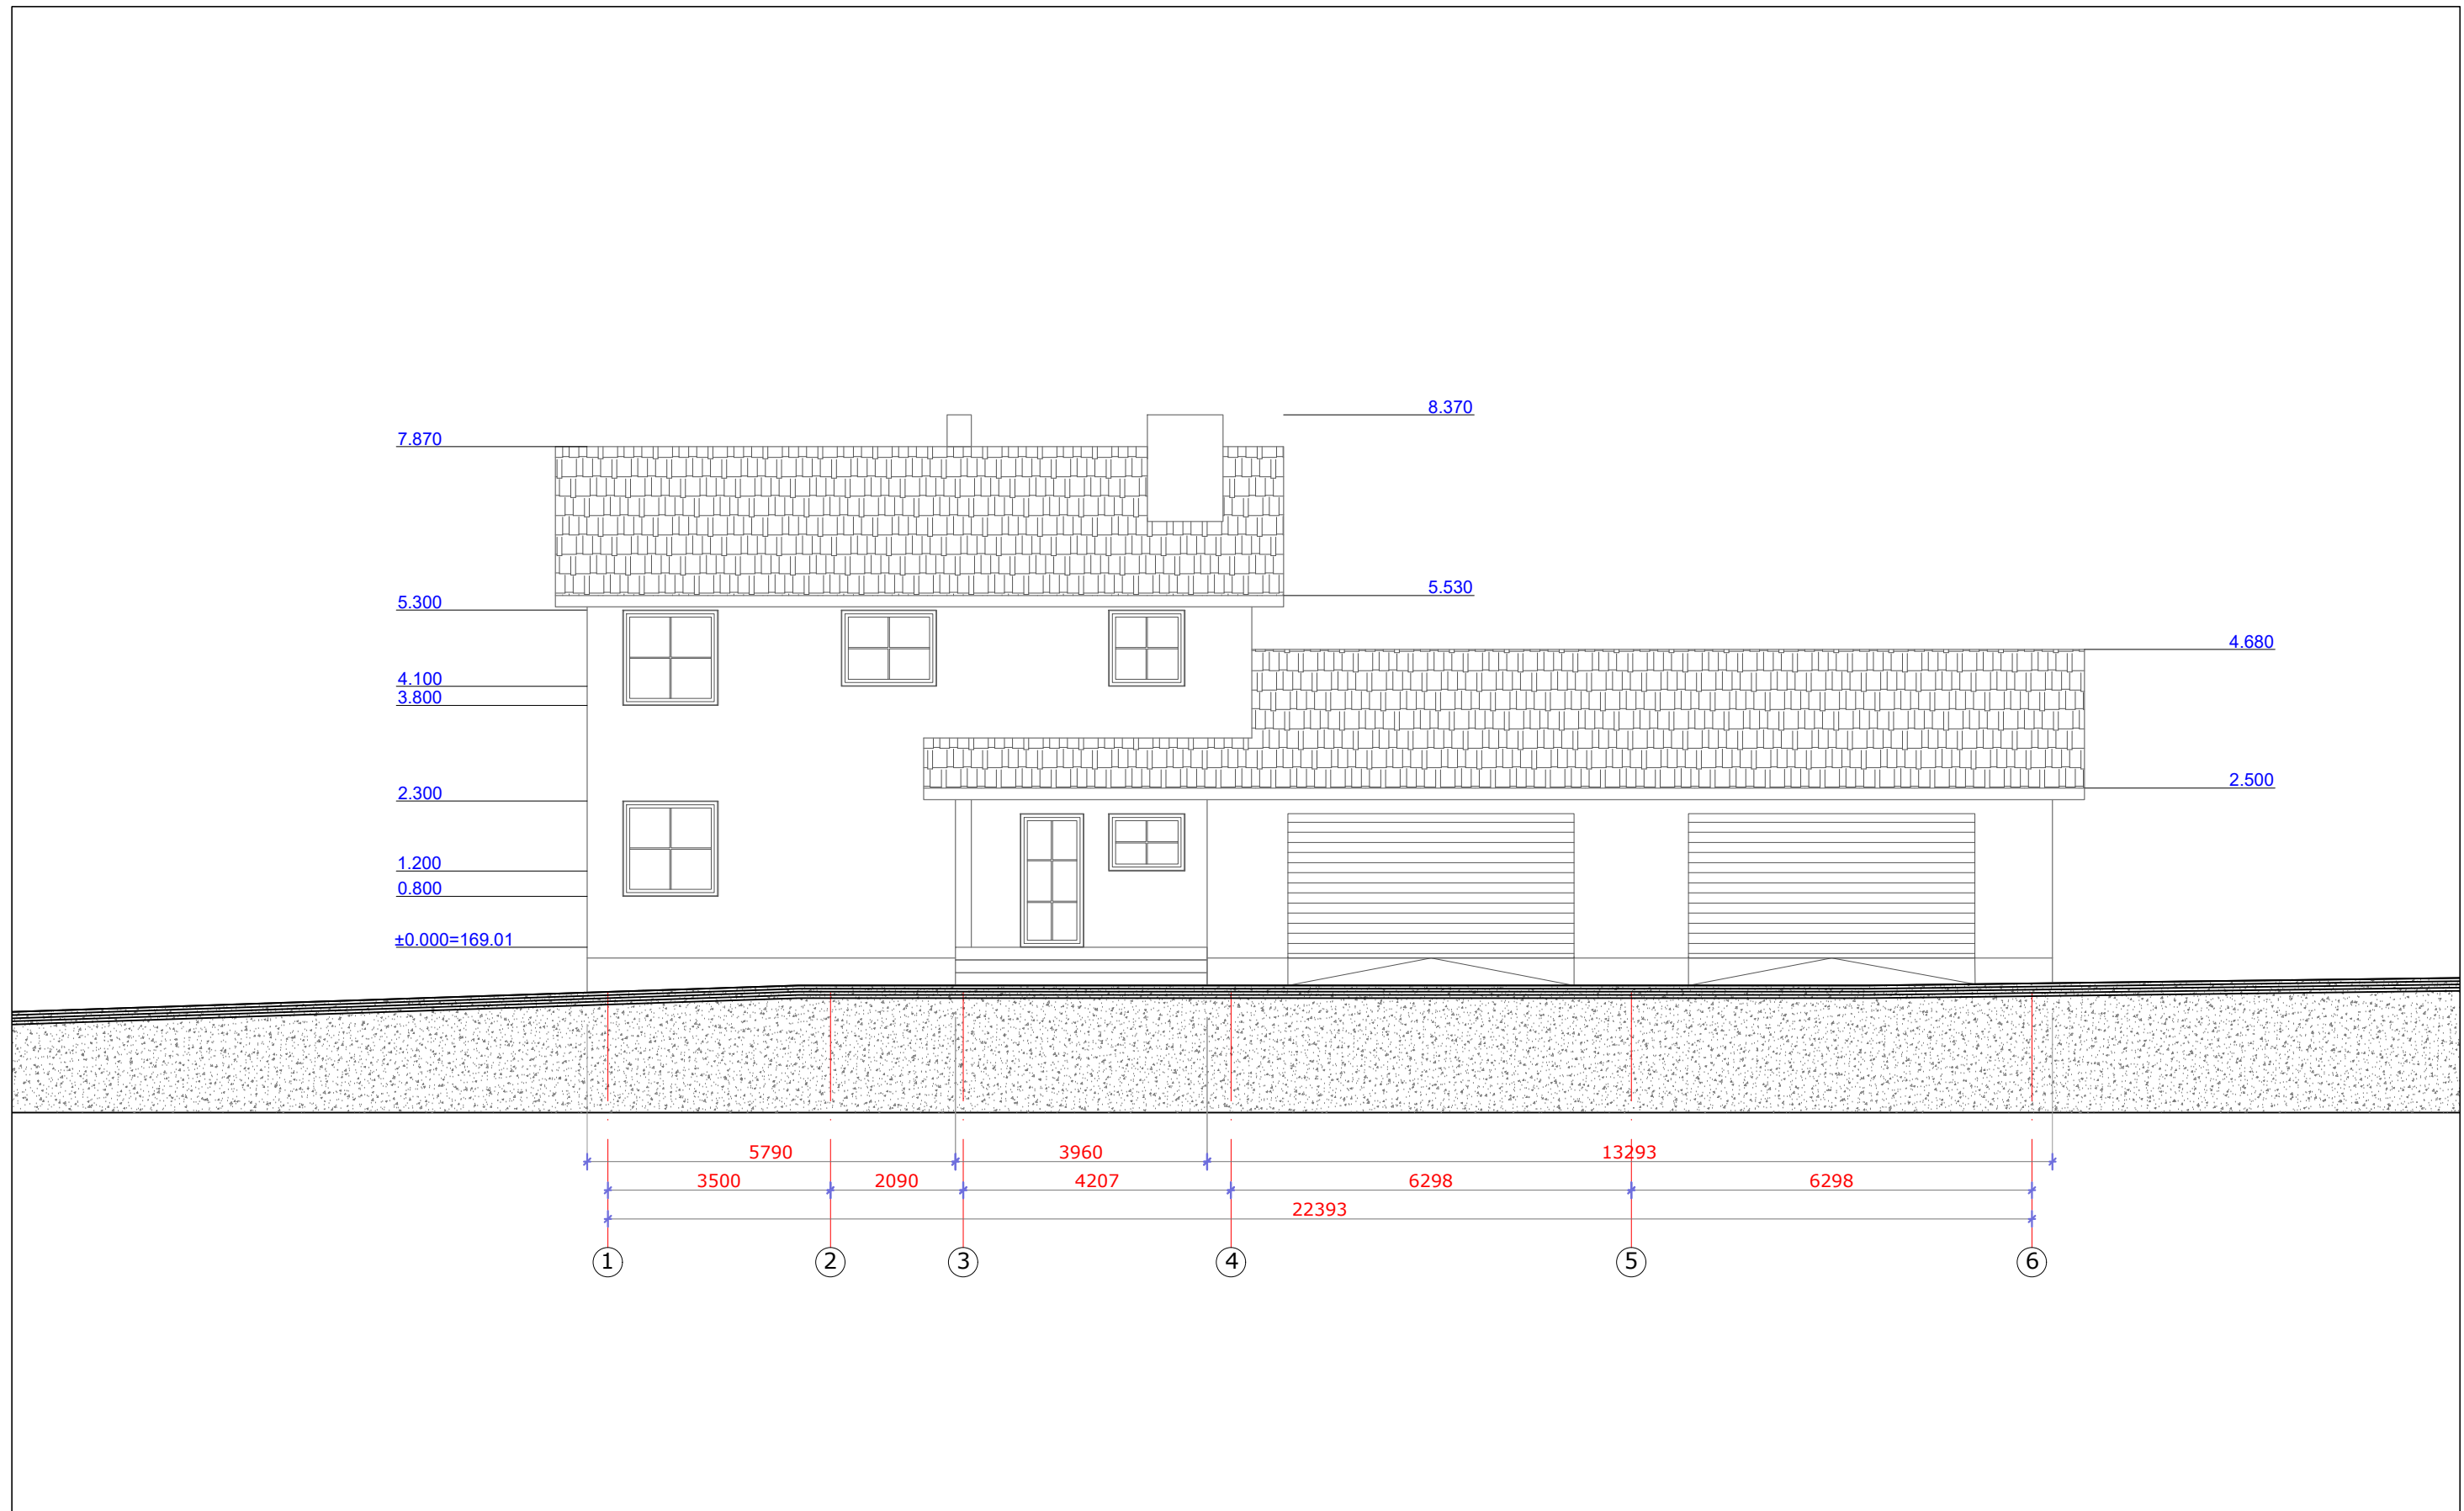

|        |                     |   |              |   |  |                                    |
|--------|---------------------|---|--------------|---|--|------------------------------------|
|        |                     | Individualios veiklos vykdymo pažyma Nr. 604706<br>Aušros vartų g. 18-3, Vilnius<br>tel.: 8659 123 85, el.paštas: u.aidukiene@gmail.com |              |   | Vienbutis gyvenamasis namas, Didžioji g. 6B, Kyviškių k.,<br>Šatrininkų sen., Vilniaus rajono savivaldybė.<br>Statybos projektas |                                    |
| —      |                     | PV  | U. Aidukienė |  | 2017-08  | Brėžinys: Šiaurinis fasadas M1:100 |
| Etapas | Užsakovas:          |   |              |   | 201601/02-TDP  | Lapas                              |
| TDP    | Rimvydas Lazdauskas |   |              |   |  | Lapų                               |
|        |                     |   |              |   |  | Laida<br>0                         |

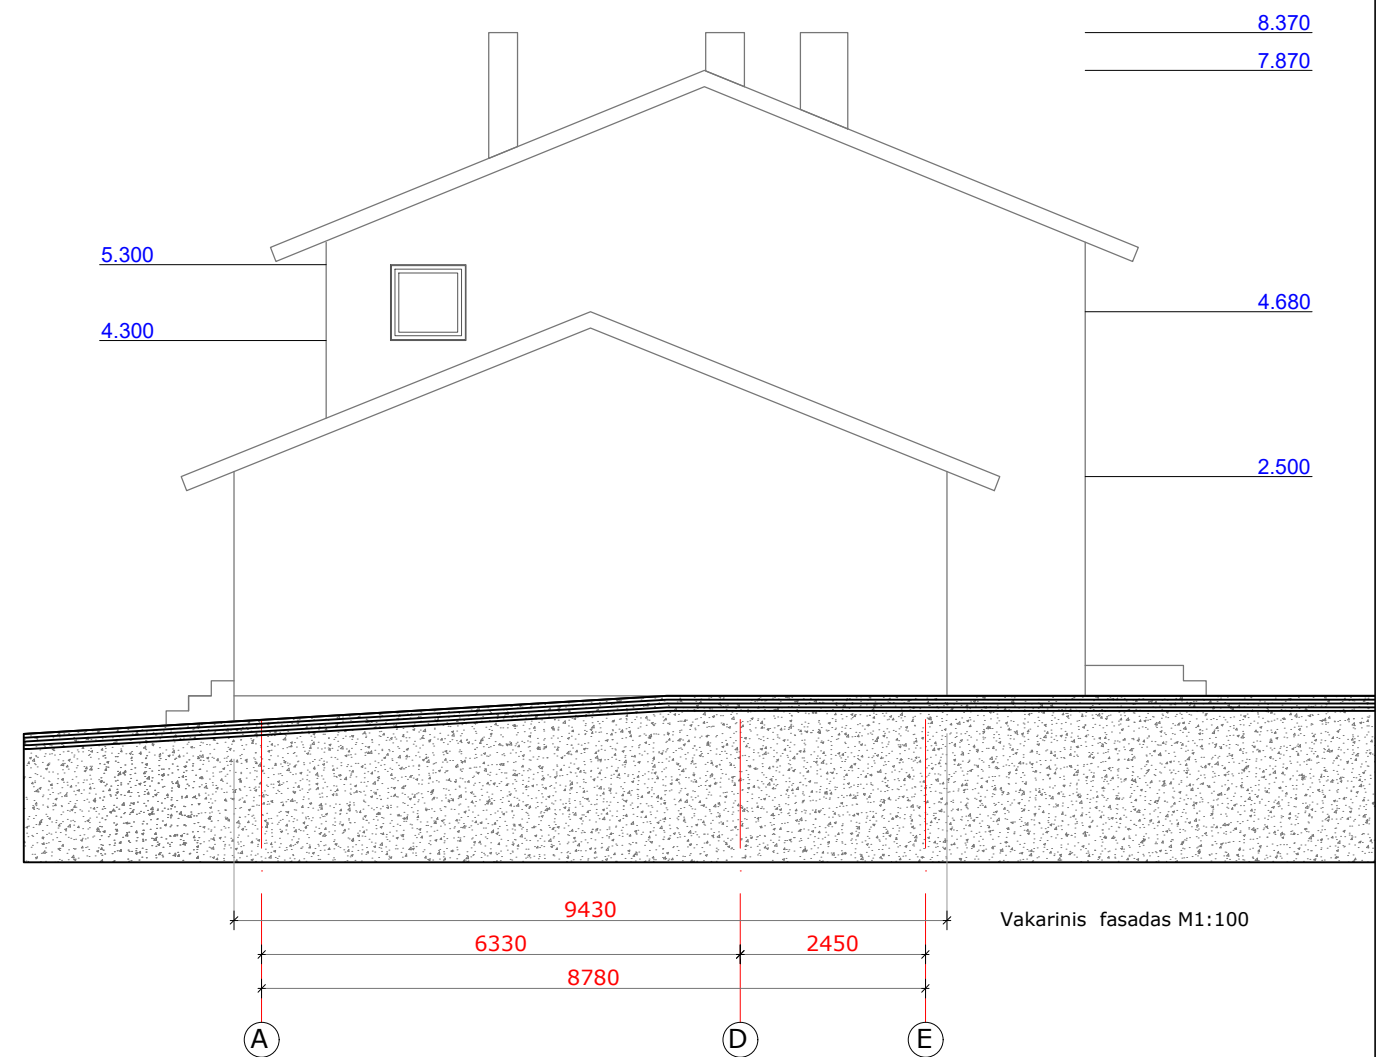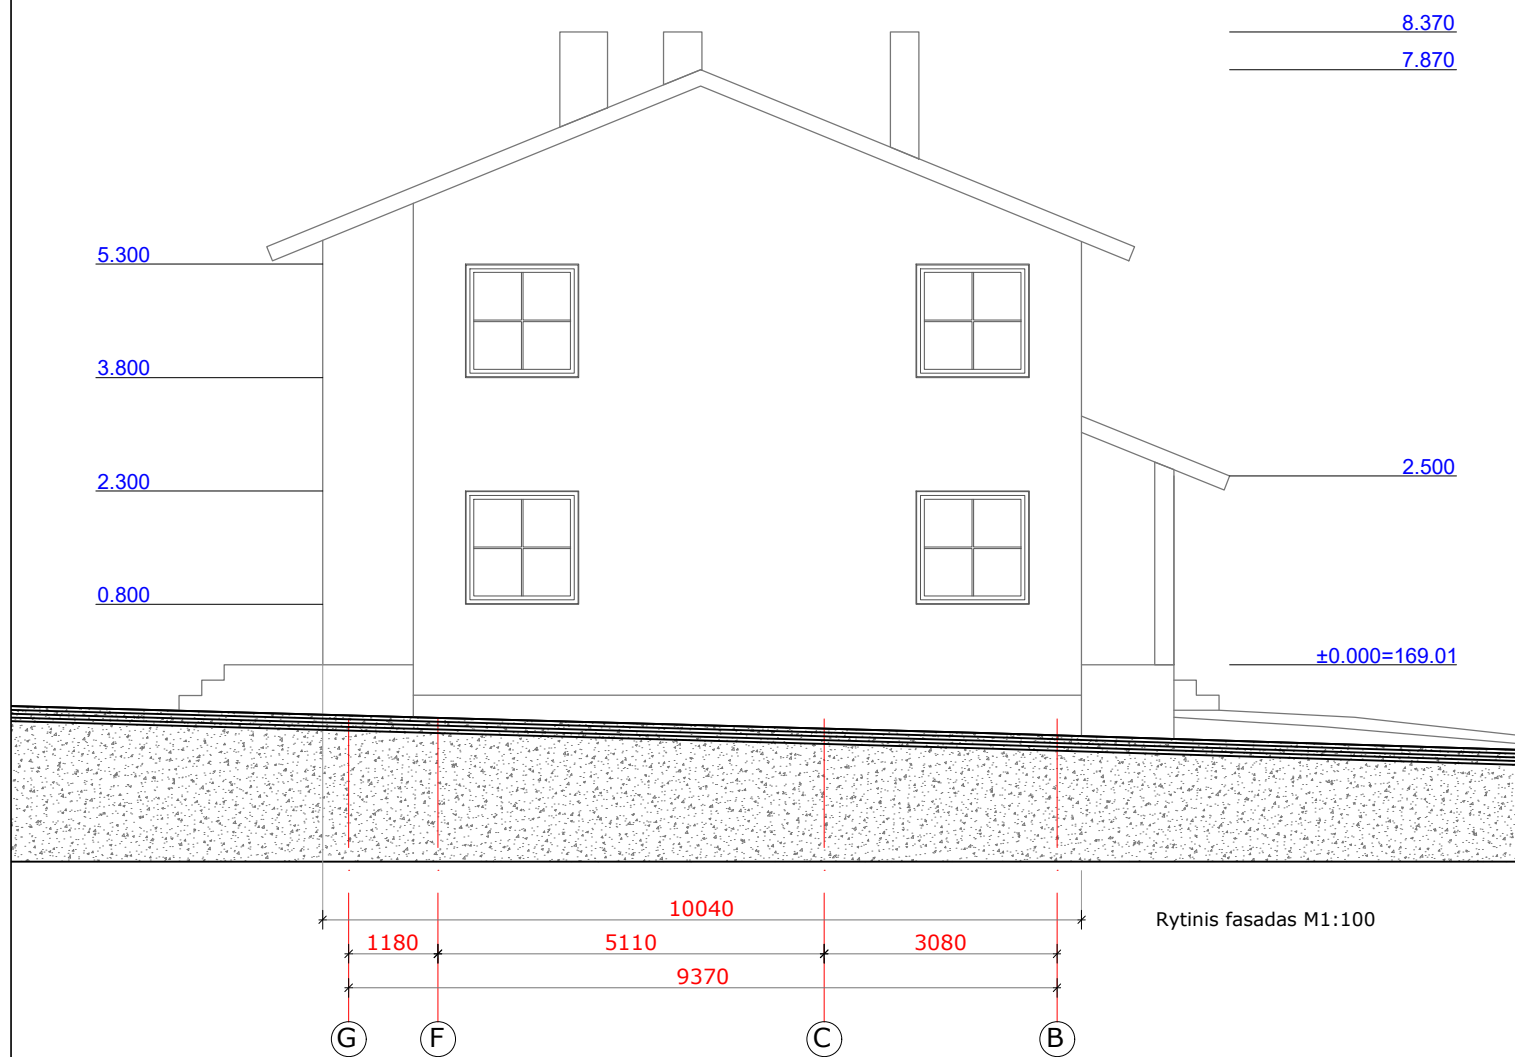

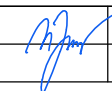
|        |                     |   |              |   |  |   |       |
|--------|---------------------|---|--------------|---|--|---|-------|
|        |                     | Individualios veiklos vykdymo pažyma Nr. 604706<br>Aušros vartų g. 18-3, Vilnius<br>tel.: 8659 123 85, el.paštas: u.aidukiene@gmail.com |              |   | Vienbutis gyvenamasis namas, Didžioji g. 6B, Kyviškių k.,<br>Šatrininkų sen., Vilniaus rajono savivaldybė.<br>Statybos projektas |   |       |
| —      |                     | PV  | U. Aidukienė |  | 2017-08  | Brėžinys: Rytinis ir vakarinis fasadai M1:100 |       |
| Etapas | Užsakovas:          |   |              |   |  |   | Laida |
| TDP    | Rimvydas Lazdauskas |   |              |   | 201601/02-TDP  |   | 0     |
|        |                     |   |              |   |  |   | Lapas |
|        |                     |   |              |   |  |   | Lapų  |



|        |                                   |   |              |  |  |                                   |
|--------|-----------------------------------|---|--------------|--|--|-----------------------------------|
|        |                                   | Individualios veiklos vykdymo pažyma Nr. 604706<br>Aušros vartų g. 18-3, Vilnius<br>tel.: 8659 123 85, el.paštas: u.aidukiene@gmail.com |              |  | Vienbutis gyvenamasis namas, Didžioji g. 6B, Kyviškių k.,<br>Šatrininkų sen., Vilniaus rajono savivaldybė.<br>Statybos projektas |                                   |
| -      |                                   | PV  | U. Aidukienė |  | 2017-08  | Brėžinys: Pietinis fasadas M1:100 |
| Etapas | Užsakovas:<br>Rimvydas Lazdauskas |   |              |  | 201601/02-TDP  | Lapas                             |
| TDP    |                                   |   |              |  |  | Lapų                              |
|        |                                   |   |              |  |  | Laida                             |
|        |                                   |   |              |  |  | 0                                 |



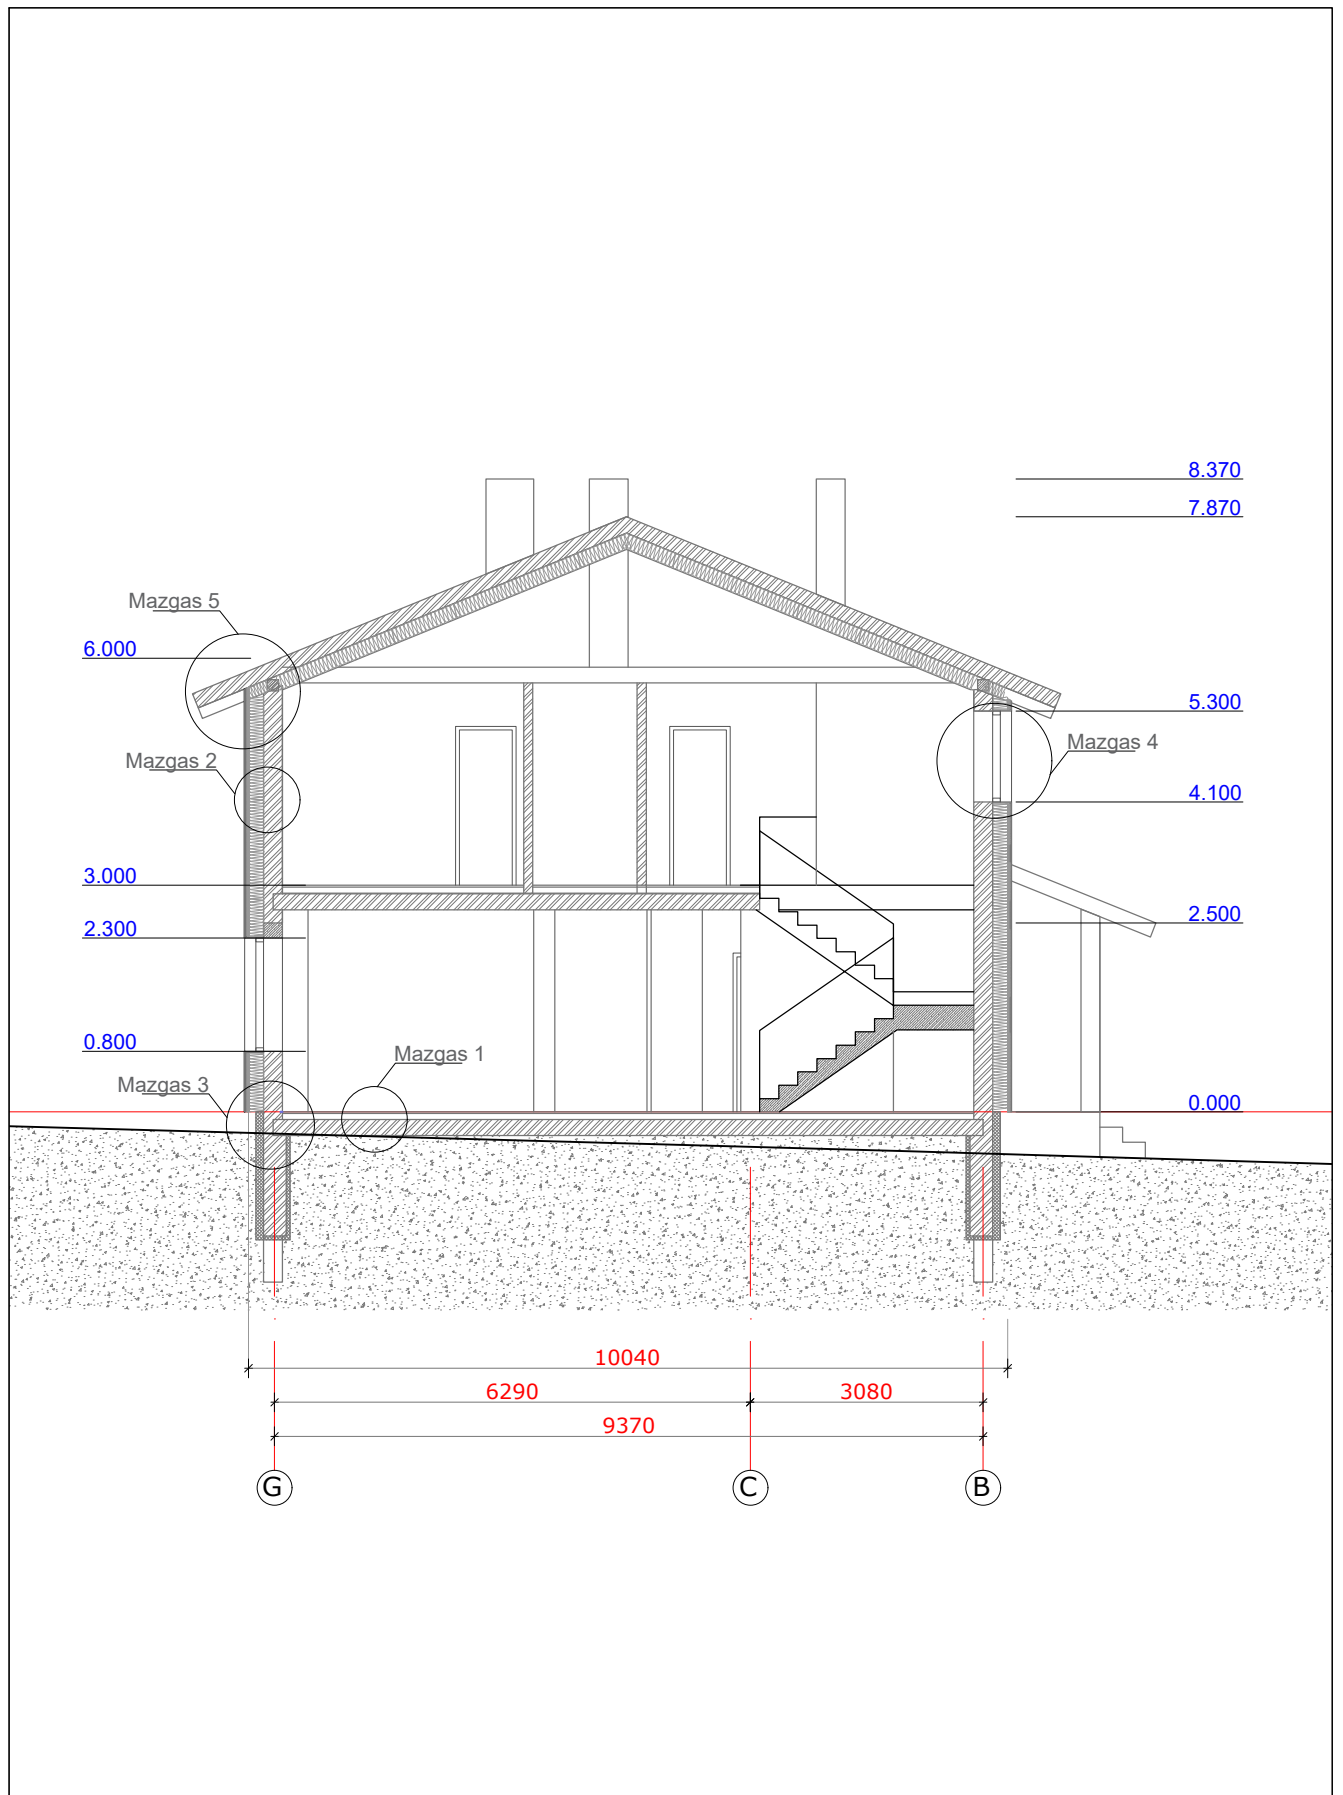

|        |   |                                 |         |  |      |
|--------|---|---------------------------------|---------|--|------|
|        | Individualios veiklos vykdymo pažyma Nr. 604706<br>Aušros vartų g. 18-3, Vilnius<br>tel.: 8659 123 85, el.paštas: u.aidukiene@gmail.com |                                 |         | Vienbutis gyvenamasis namas, Didžioji g. 6B, Kyviškių k.,<br>Šatrininkų sen., Vilniaus rajono savivaldybė.<br>Statybos projektas |      |
| —      | PV  | U. Aidukienė <i>[Signature]</i> | 2017-08 | Brėžinys 1-1 M1:100  |      |
|        |   |                                 |         | Laida  | 0    |
| Etapas | Užsakovas:  |                                 |         | Lapas  | Lapų |
| TDP    | Rimvydas Lazdauskas   |                                 |         | 201601/02-TDP  |      |