

Eil. Nr.	Įstaigos pavadinimas	Sutiksl. data	Sutikslintojo pareigos, pavardė	Parašas	Pastabos
1	VRSIA statybos skyrius	2017-10-25	V. Bilinskas	[Signature]	6 lapai
2	AB "TELIA LIETUVA"	2017-10-25	R. Čzaplis	[Signature]	6 lapai
3	AB "Energijos skirstymo operatorius"	2017-10-25	B. Kveduševičius	[Signature]	6 lapai
4	Vilniaus raj. Žemės ūkio skyrius	2017-10-31	V. Miodas	[Signature]	6 lapai

Aukščių sistema: LAS07
 Koordinatų sistema: LKS 94

GRUPĖS VADOVAS	PAVARDĖ	PARAŠAS	OBJEKTO NR.	MASTELIS	LAPAS/LAPŲ	DATA
V. Bilinskas	V. Bilinskas	[Signature]	UAB "GEO GROUP" Vilniaus m. Kaimelio g. 5 mob. +37067703016	1:500	1/6	2017.06.14

Kvalifikacijos pažymėjimas IGV-1063
 UŽSAKOVAS: ID150RC

UAB „Nemėžio komunalininkas“
 Direktorius
 Viktor Tankevičius
 2017-10-25 6 lapai
 „NK“ funkcija užtikrinta

BEDRIEJI STATINIO RODIKLIAI



SKLYPO PLOTAS	1006 m ²
UŽSTATOMAS PLOTAS	278.04 m ²
SKLYPO UŽSTATYMO INTENSIVUMAS	34.19 %
SKLYPO UŽSTATYMO TANKUMAS	27.64 %
APŽELDINTA SKLYPO DALIS	50.31 %
BUTŲ SKAIČIUS	2 vnt.
BENDRAS PLOTAS	343.98 m ²
PASTATO TŪRIS	1506.98 m ³
PASTATO AUKŠTIS	8.10 m
AUTOMOBILIŲ STOVĖJIMO VIETŲ SKL.	8 vnt.

SUTARTINIAI ŽYMĖJIMAI

	ŽEMĖS SKLYPO RIBA		Esamas vandentiekio tinklas
	GRETIMŲ ŽEMĖS SKLYPŲ RIBOS		Esamas buitinių nuotekų tinklas
	NUMATOMOS AUTOMOBILIŲ STOVĖJIMO VIETOS		Esamas lietaus nuvedimas
	PROJEKTUOJAMAS DVIBUTIS GYV. NAMAS		Projektuojamas vandentiekio tinklas
	ĮVAŽIAVIMAS Į SKLYPĄ		Projektuojamas buitinių nuotekų tinklas
	ĮĖJIMAS Į PASTATĄ		Esamas elektros kabelis (0,4kV)
	TRINKELĖS		Projektuojamas elektros kabelis (0,4kV)
	NULINĖ ALTITUDĖ		Apsauginis vamzdis
	PRIKLAUSOMIEJI ŽELDYNAI, VEJA		Anksčiau suprojektuotas asfaltas
	KELIO IR INŽINERINIŲ TINKLŲ SERVITUTAS		Naikinamas servitutas

UAB "PROJEKTAVIMAS"					Statinio pavadinimas:					
Vilniaus r. sav., Rudaminos k., Aušros g. 4 Įm. kodas 303738851, tel. nr.: 8 655 02908					Gyvenamosios paskirties (dvių butų) pastato (6.2), Vilniaus r. sav., Nemėžio sen., Didžiasalio k., Šv. Antano g. 54, (sklypo kad. Nr. 4162/0200:1340) statybos projektas.					
Atestato Nr.	Pareigos	Vardas, pavardė	Parašas	Data	Brėžinio pavadinimas:	Mastelis				
A 1664	PV	Simonas Savickas	[Signature]	2017 12	DANGŲ PLANAS. SUVESTINIS INŽINERINIŲ TINKLŲ PLANAS.	1:250				
001056	PA	Aleksandras Šuškevičius	[Signature]	2017 12						
006985	Arch.	Agata Šilobrit-Savickienė	[Signature]	2017 12						
Statytojo (užsakovo) pavadinimas:					Objekto nr.	Nr. sklype	Proj. etapas	Dokumento žymuo	Lapas	Lapų
Jan Bartoševič TVIRTINU:							PP	SP	1	2

1 AUKŠTO PLANAS

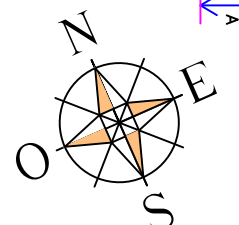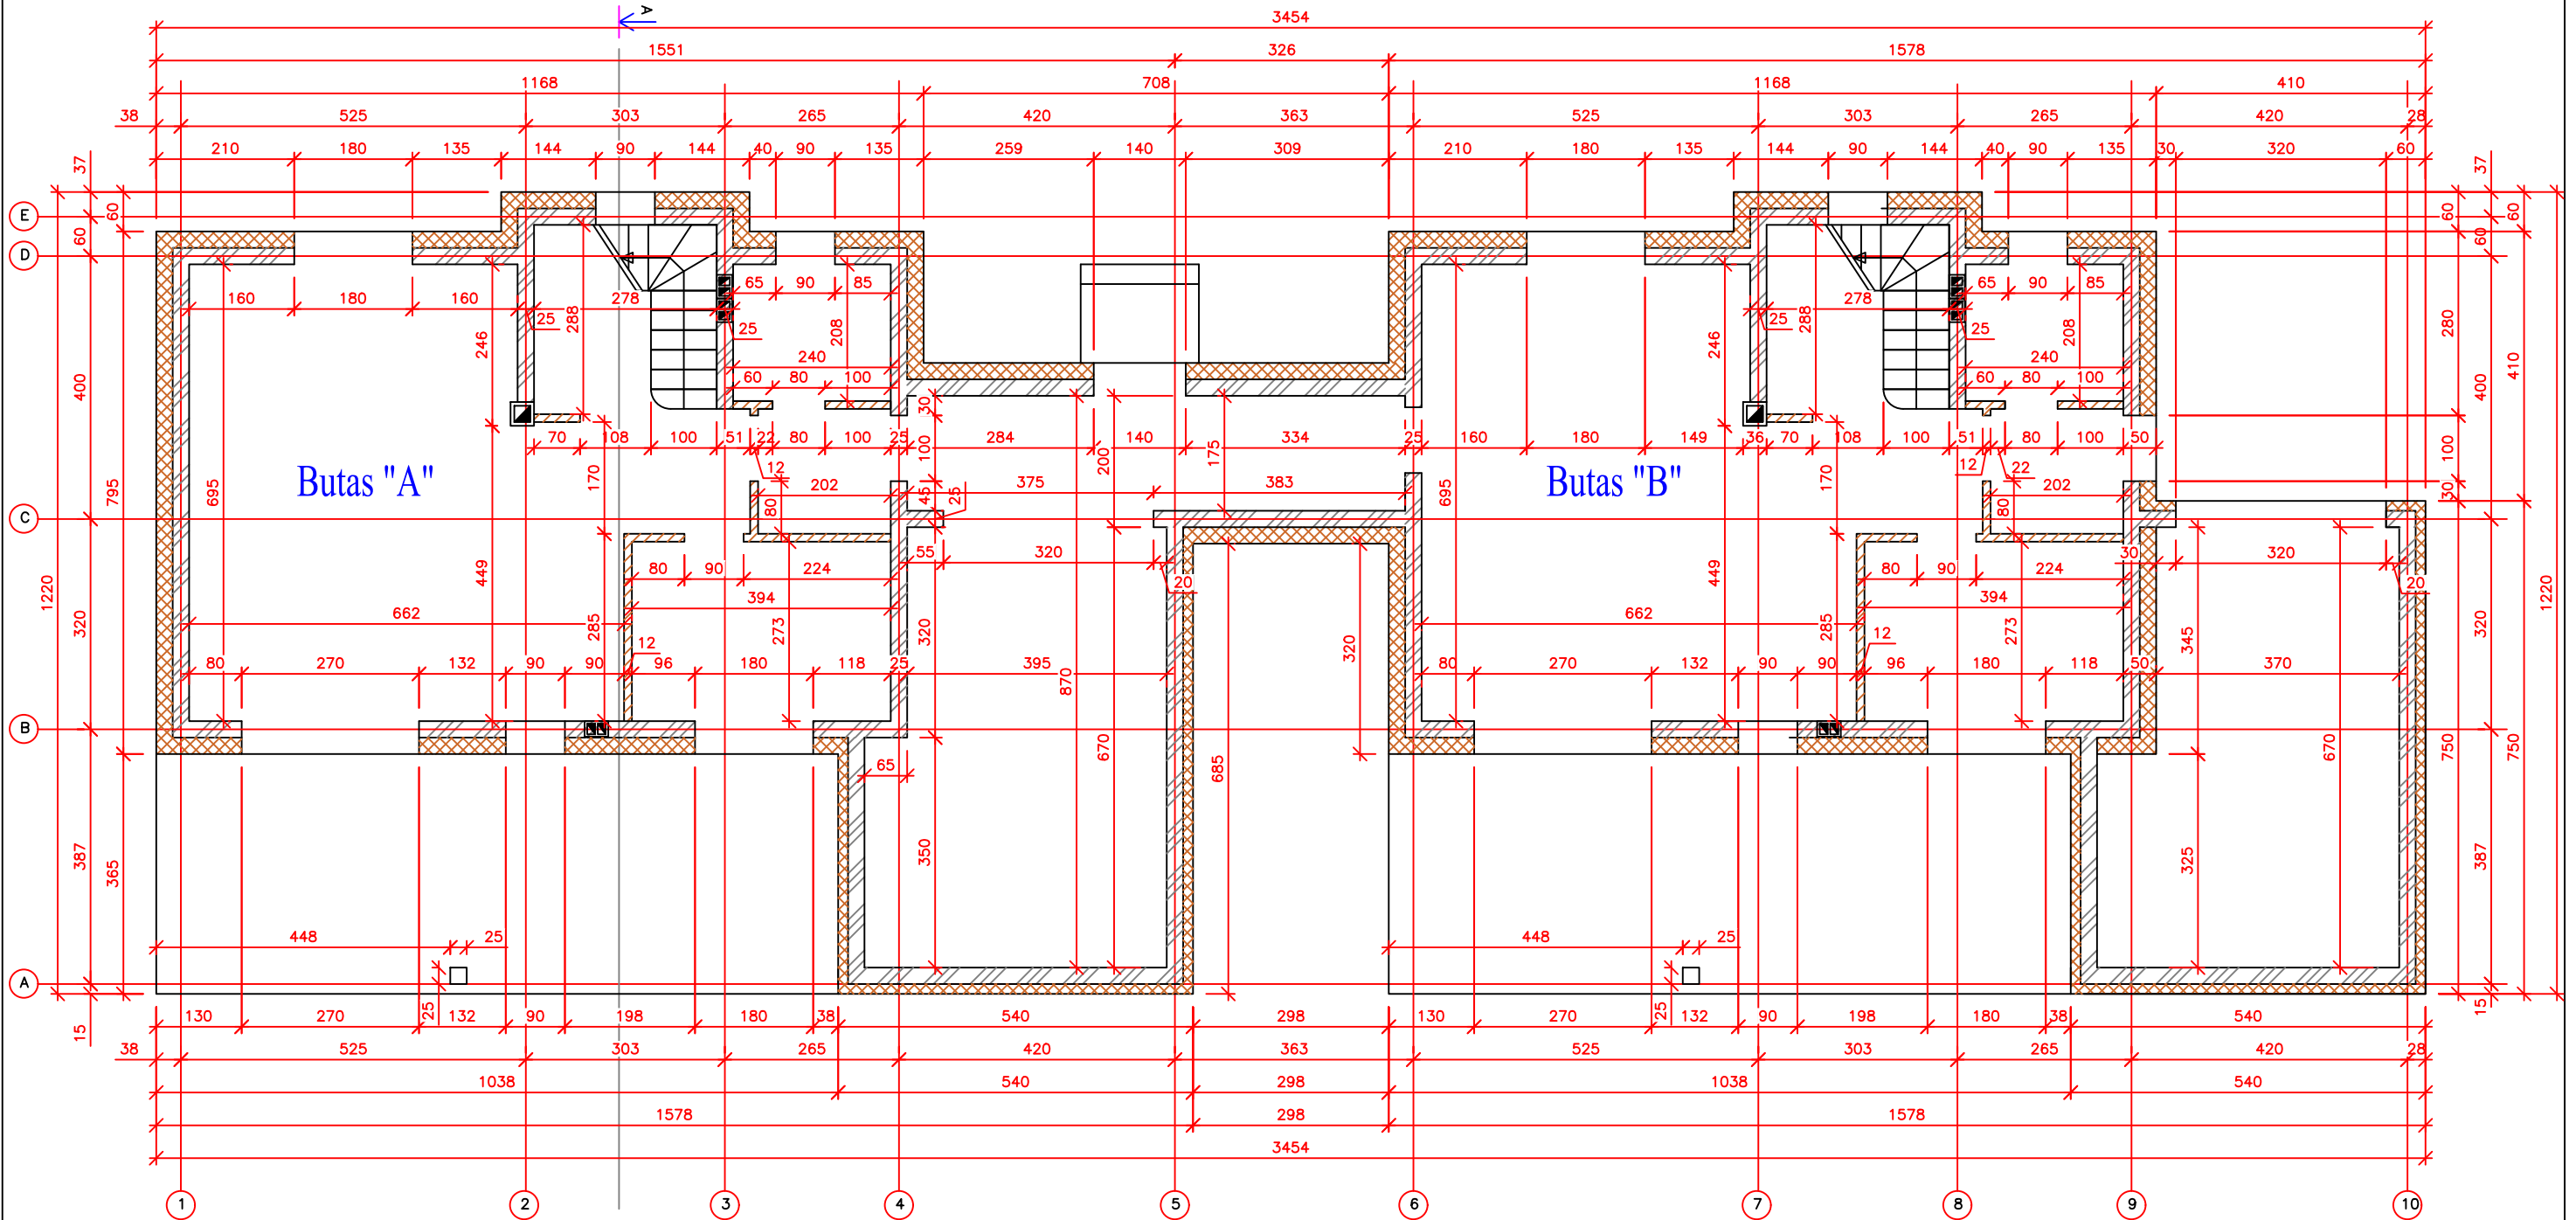

SUTARTINIAI ŽYMĖJIMAI

- Sienos iš blokelių mūro
- Termoizoliacinis sluoksnis (vata / polistirolas)
- Pertvaros


± 0.000 = 209.31

PASTABOS:

1. Projektuojamas dvibutis gyvenamasis namas.
2. Sienos - 250 mm storio blokeliai, iš išorės 250 mm termoizoliacinis sluoksnis (mineralinė vata arba polistirolas), išorės apdaila - dekoratyvinis tinkas, klinkeris, vidaus apdaila tinkas.
3. Išorinės sienos atitinka šilumos, garso ir priešgaisrinius reikalavimus.
4. Langai plastikiniai su stiklo paketu;
5. Durys - individualios;
6. Konstrukciniai sprendimai preliminarūs (prieš įrengiant pamatus, perdangą, stogo medinę konstrukciją brėžinį derinti su atestuotu konstruktorium);
7. Mediena, bresiliečianti su mūru atskiriama hidroizoliacijos sluoksniu;
8. Pastate naudojami mediniai elementai turi būti impregnuojami sertifikuotais impregnantais, kad pasiektų ne žemesnę nei B-s3, d2 degumo klasę;
9. Medinės konstrukcijas rekomenduojama antiseptikuoti.

UAB "PROJEKTAVIMAS"					Statinio pavadinimas:					
Vilniaus r. sav., Rudaminos k., Aušros g. 4 Įm. kodas 303738851, tel. nr.: 8 655 02908					Gyvenamosios paskirties (dvių butų) pastato (6.2), Vilniaus r. sav., Nemėžio sen., Didžiasalio k., Šv. Antano g. 54, (sklypo kad. Nr. 4162/0200:1340) statybos projektas.					
Atestato Nr. Išdavimo data	Pareigos	Pavardė	Parašas	Data	Brėžinio pavadinimas:			Laida		
A 1664	PV	Simonas Savickas		2017 12	1A PLANAS M 1:100					
001056	PA	Aleksandras Šuškevičius		2017 12						
006985	Arch.	Agata Šilobrit-Savickienė		2017 12						
Statytojo (užsakovo) pavadinimas:					Objekto nr.	Nr. sklype	Proj. etapas	Dokumento žymuo	Lapas	Lapų
Jan Bartoševič TVIRTINU:							PP	SA 1		

2 AUKŠTO PLANAS

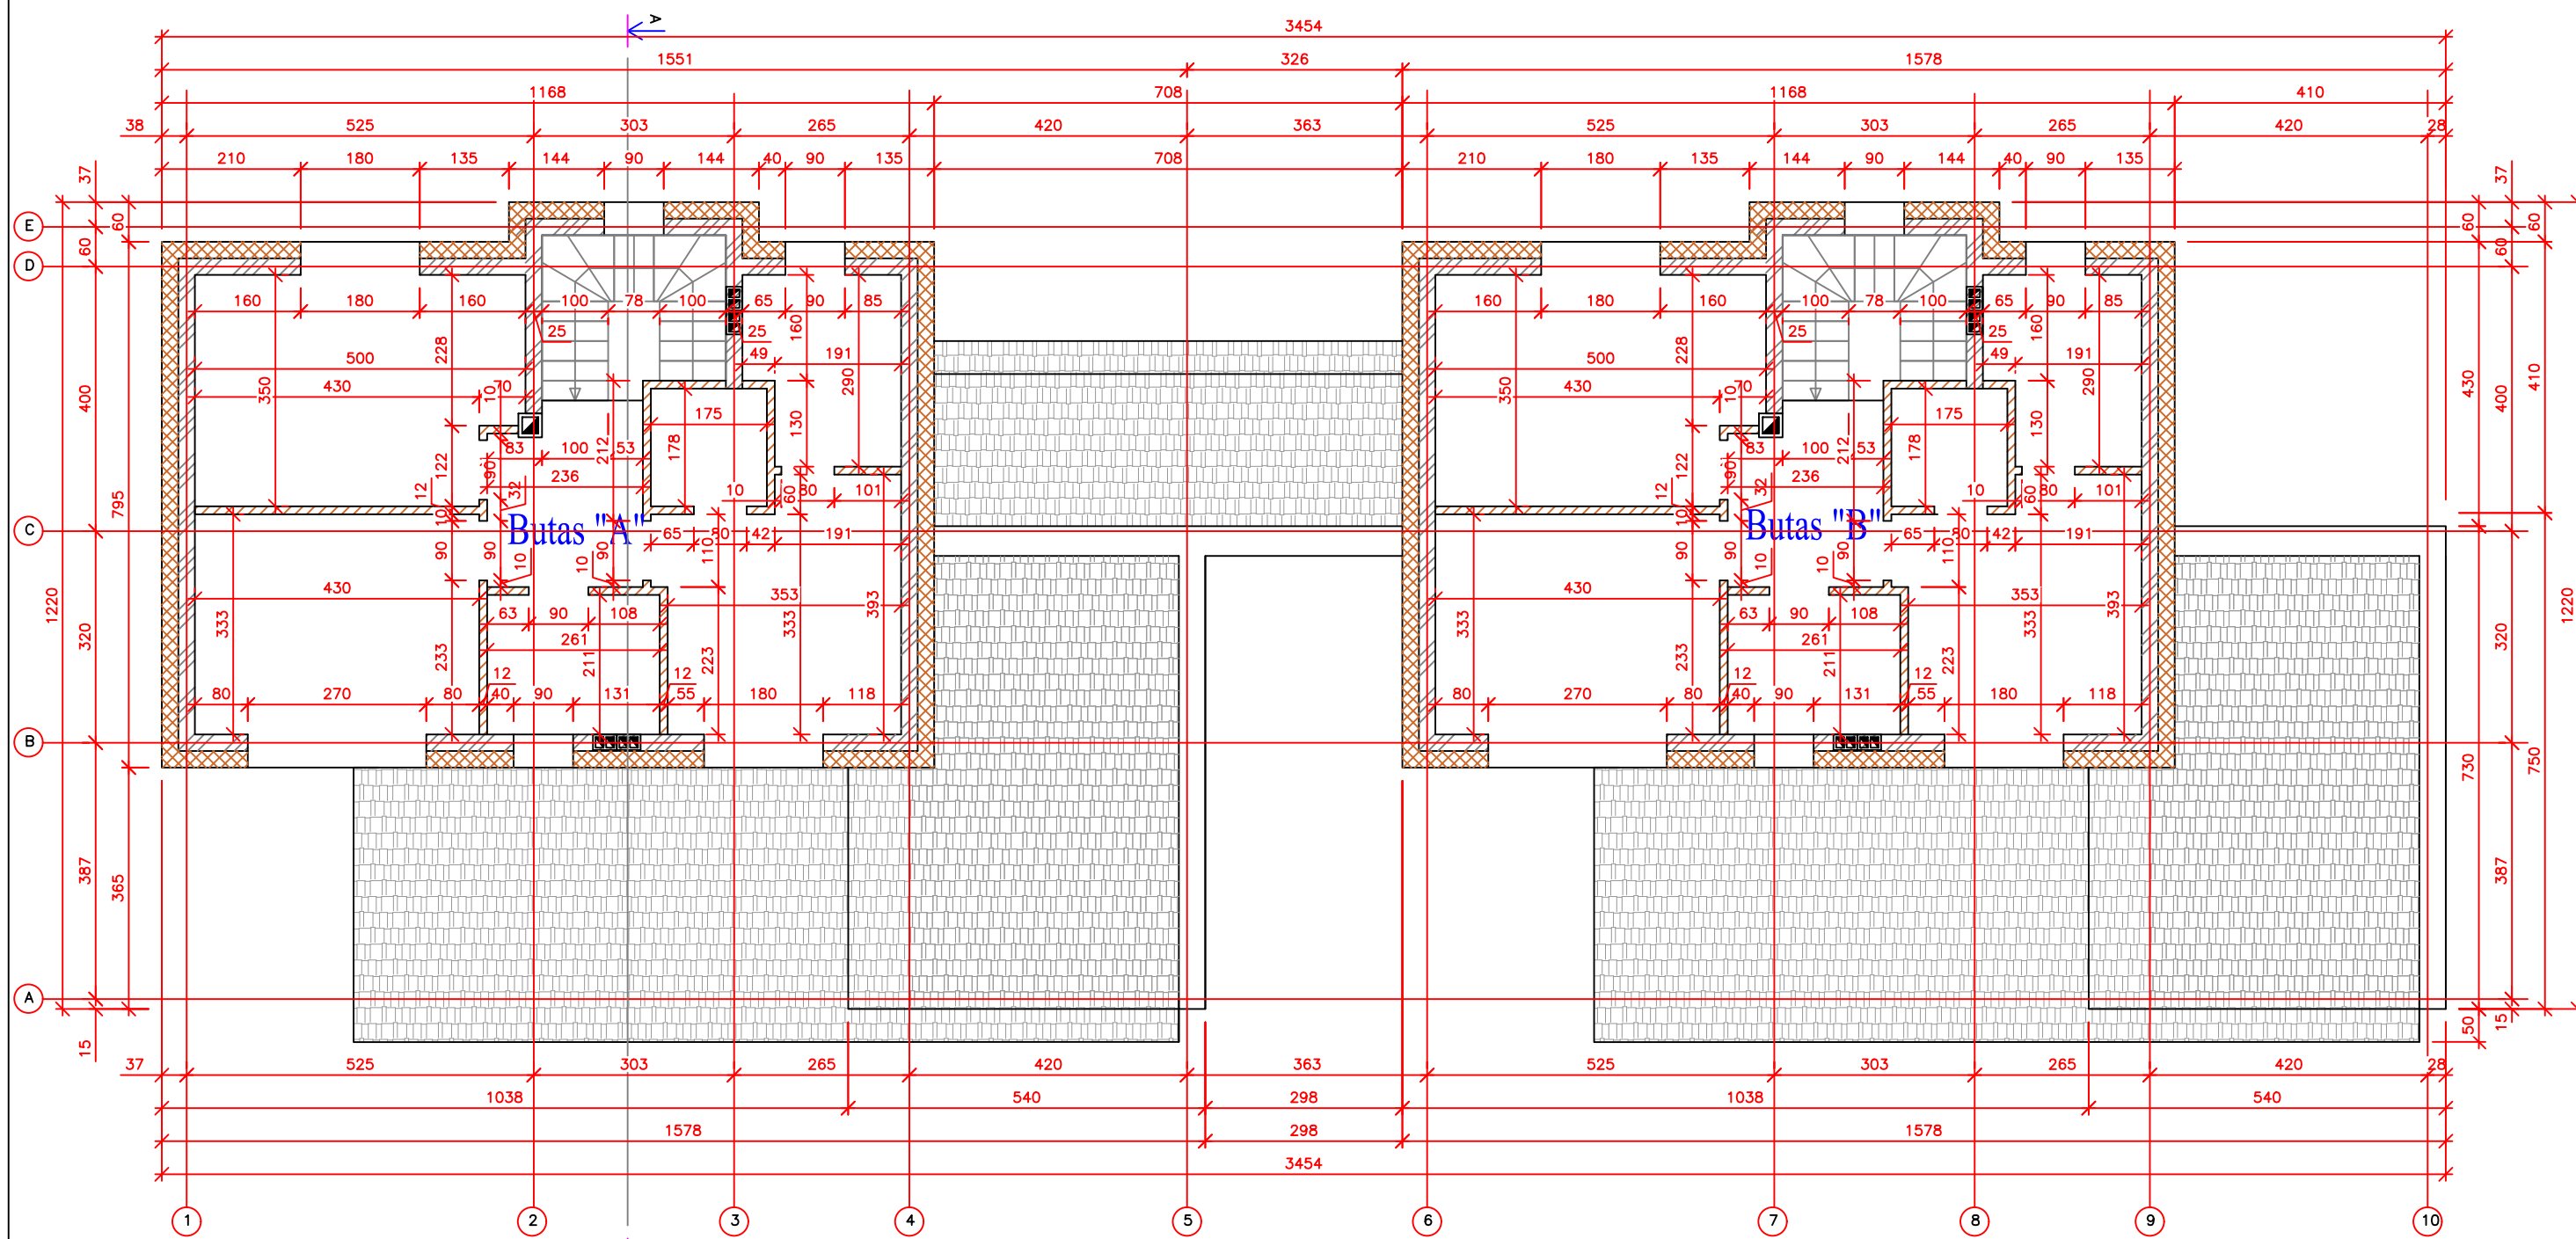


SUTARTINIAI ŽYMĖJIMAI

- Sienos iš blokelių mūro
- Termoizoliacinis sluoksnis (vata / polistirolas)
- Pertvaros

PASTABOS:

1. Projektuojamas dvibutis gyvenamasis namas.
2. Sienos - 250 mm storio blokeliai, iš išorės 250 mm termoizoliacinis sluoksnis (mineralinė vata arba polistirolas), išorės apdaila - dekoratyvinis tinkas, klinkeris, vidaus apdaila tinkas.
3. Išorinės sienos atitinka šilumos, garso ir priešgaisrinius reikalavimus.
4. Langai plastikiniai su stiklo paketu;
5. Durys - individualios;
6. Konstrukciniai sprendimai preliminarūs (prieš įrengiant pamatus, perdangą, stogo medinę konstrukciją brėžinį derinti su atestuotu konstruktorium);
7. Mediena, bresiliečianti su mūru atskiriama hidroizoliacijos sluoksniu;
8. Pastate naudojami mediniai elementai turi būti impregnuojami sertifikuotais impregnantais, kad pasiektų ne žemesnę nei B-s3, d2 degumo klasę;
9. Medines konstrukcijas rekomenduojama antiseptikuoti.


UAB "PROJEKTAVIMAS"					Statinio pavadinimas:					
Vilniaus r. sav., Rudaminos k., Aušros g. 4 Įm. kodas 303738851, tel. nr.: 8 655 02908					Gyvenamosios paskirties (dvių butų) pastato (6.2), Vilniaus r. sav., Nemėžio sen., Didžiasalio k., Šv. Antano g. 54, (sklypo kad. Nr. 4162/0200:1340) statybos projektas.					
Atestato Nr. Išdavimo data	Pareigos	Pavardė	Parašas	Data	Brėžinio pavadinimas:			Laida		
A 1664	PV	Simonas Savickas		2017 12	2A PLANAS M 1:100					
001056	PA	Aleksandras Šuškevičius		2017 12						
006985	Arch.	Agata Šilobrit-Savickienė		2017 12						
Statytojo (užsakovo) pavadinimas:					Objekto nr.	Nr. sklype	Proj. etapas	Dokumento žymuo	Lapas	Lapų
Jan Bartoševič TVIRTINU:							PP	SA 2		

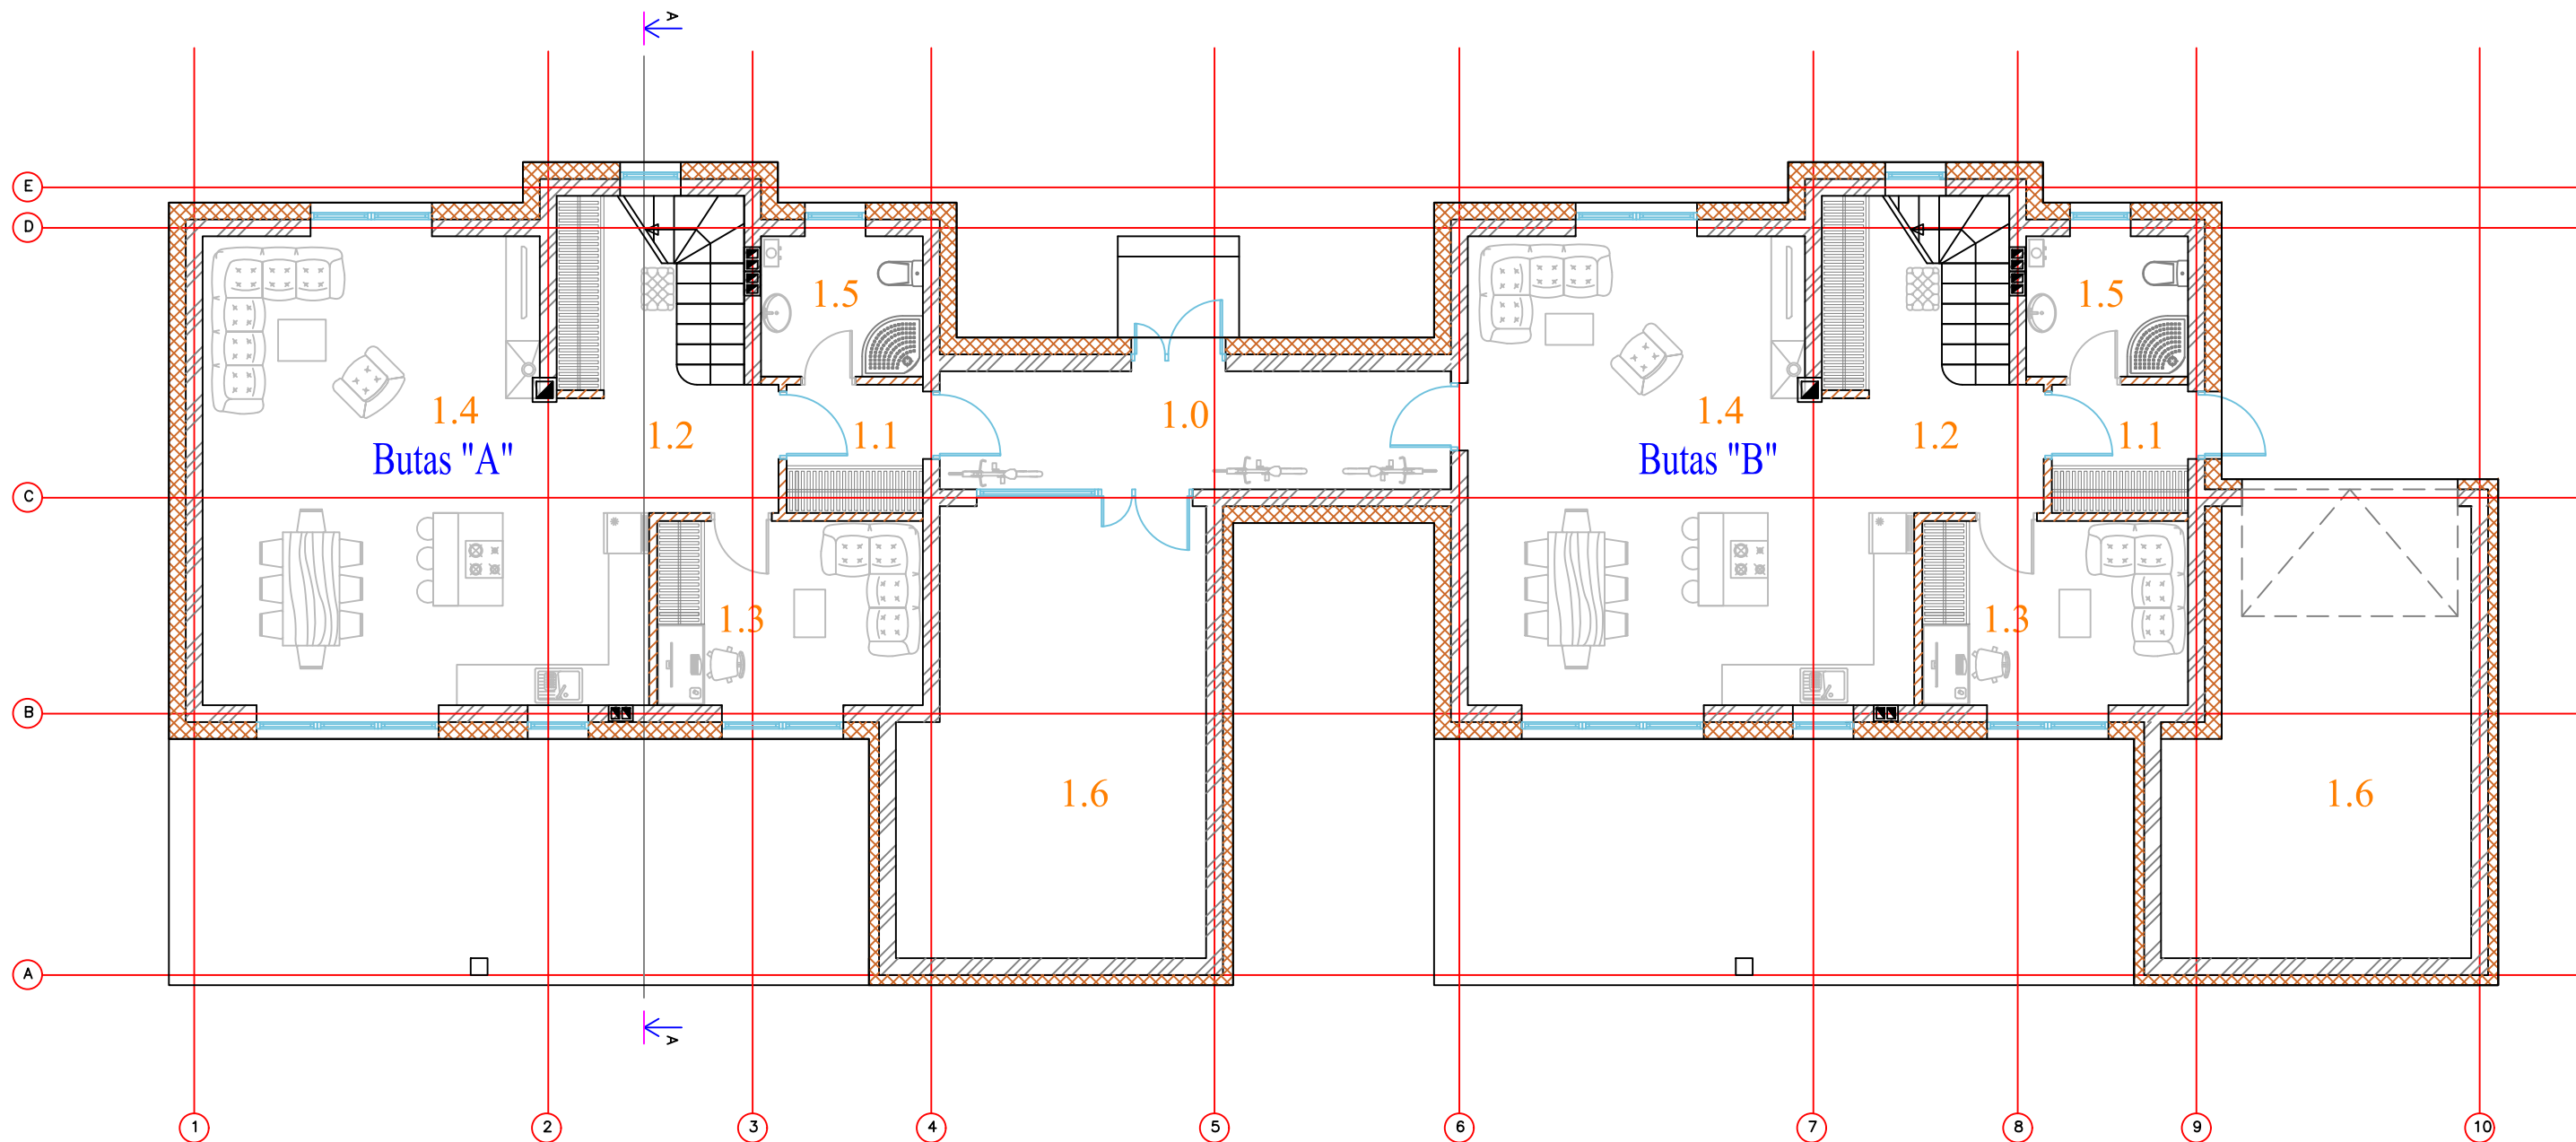

1 AUKŠTO PATALPŲ EKSPLIKACIJA				AUKŠTO PATALPŲ EKSPLIKACIJA			
Butas	Nr.	PATALPOS PAVADINIMAS	m ²	Butas	Nr.	PATALPOS PAVADINIMAS	m ²
A	1.0	BENDR. NAUD. PATALPA	6.63	B	1.0	BENDR. NAUD. PATALPA	6.63
	1.1	ANGAINĖ	3.84		1.1	ANGAINĖ	3.84
	1.2	HOLAS	8.27		1.2	HOLAS	8.27
	1.3	KAMBARYS	11.21		1.3	KAMBARYS	11.21
	1.4	SALIONAS	41.99		1.4	SALIONAS	41.99
	1.5	WC	4.99		1.5	WC	4.99
	1.6	PAGALBINĖ PATALPA	28.74		1.6	GARAŽAS	27.72
	VISO:		105.67		VISO:		104.65

SUTARTINIAI ŽYMĖJIMAI


	Sienos iš blokelių mūro
	Termoizoliacinis sluoksnis (vata / polistirolas)
	Pertvaros

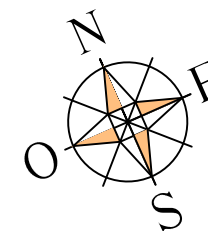

PASTABOS:

- Projektuojamas dvibutis gyvenamasis namas.
- Sienos - 250 mm storio blokėliai, iš išorės 250 mm termoizoliacinis sluoksnis (mineralinė vata arba polistirolas), išorės apdaila - dekoratyvinis tinkas, klinkeris, vidaus apdaila tinkas.
- Išorinės sienos atitinka šilumos, garso ir priešgaisrinius reikalavimus.
- Langai plastikiniai su stiklo paketu;
- Durys - individualios;
- Konstruktiniai sprendimai preliminarūs (prieš įrengiant pamatus, perdangą, stogo medinę konstrukciją brėžinį derinti su atestuotu konstruktorium);
- Mediena, bresliečianti su mūru atskiriama hidroizoliacijos sluoksniu;
- Pastate naudojami mediniai elementai turi būti impregnuojami sertifikuotais impregnantais, kad pasiektų ne žemesnę nei B-s3, d2 degumo klasę;
- Medinės konstrukcijas rekomenduojama antiseptikuoti.


UAB "PROJEKTAVIMAS"					Statinio pavadinimas:					
Vilniaus r. sav., Rudaminos k., Aušros g. 4 Įm. kodas 303738851, tel. nr.: 8 655 02908					Gyvenamosios paskirties (dvių butų) pastato (6.2), Vilniaus r. sav., Nemėžio sen., Didžiasalio k., Šv. Antano g. 54, (sklypo kad. Nr. 4162/0200:1340) statybos projektas.					
Atestato Nr. Išdavimo data	Pareigos	Pavardė	Parašas	Data	Brėžinio pavadinimas:				Laida	
A 1664	PV	Simonas Savickas		2017 12	1A BALDŲ PLANAS M 1:100					
001056	PA	Aleksandras Šuškevičius		2017 12						
006985	Arch.	Agata Šilobrit-Savickienė		2017 12						
Statytojo (užsakovo) pavadinimas:					Objekto nr.	Nr. sklype	Proj. etapas	Dokumento žymuo	Lapas	Lapų
Jan Bartoševič							PP	SA 3		
TVIRTINU:										

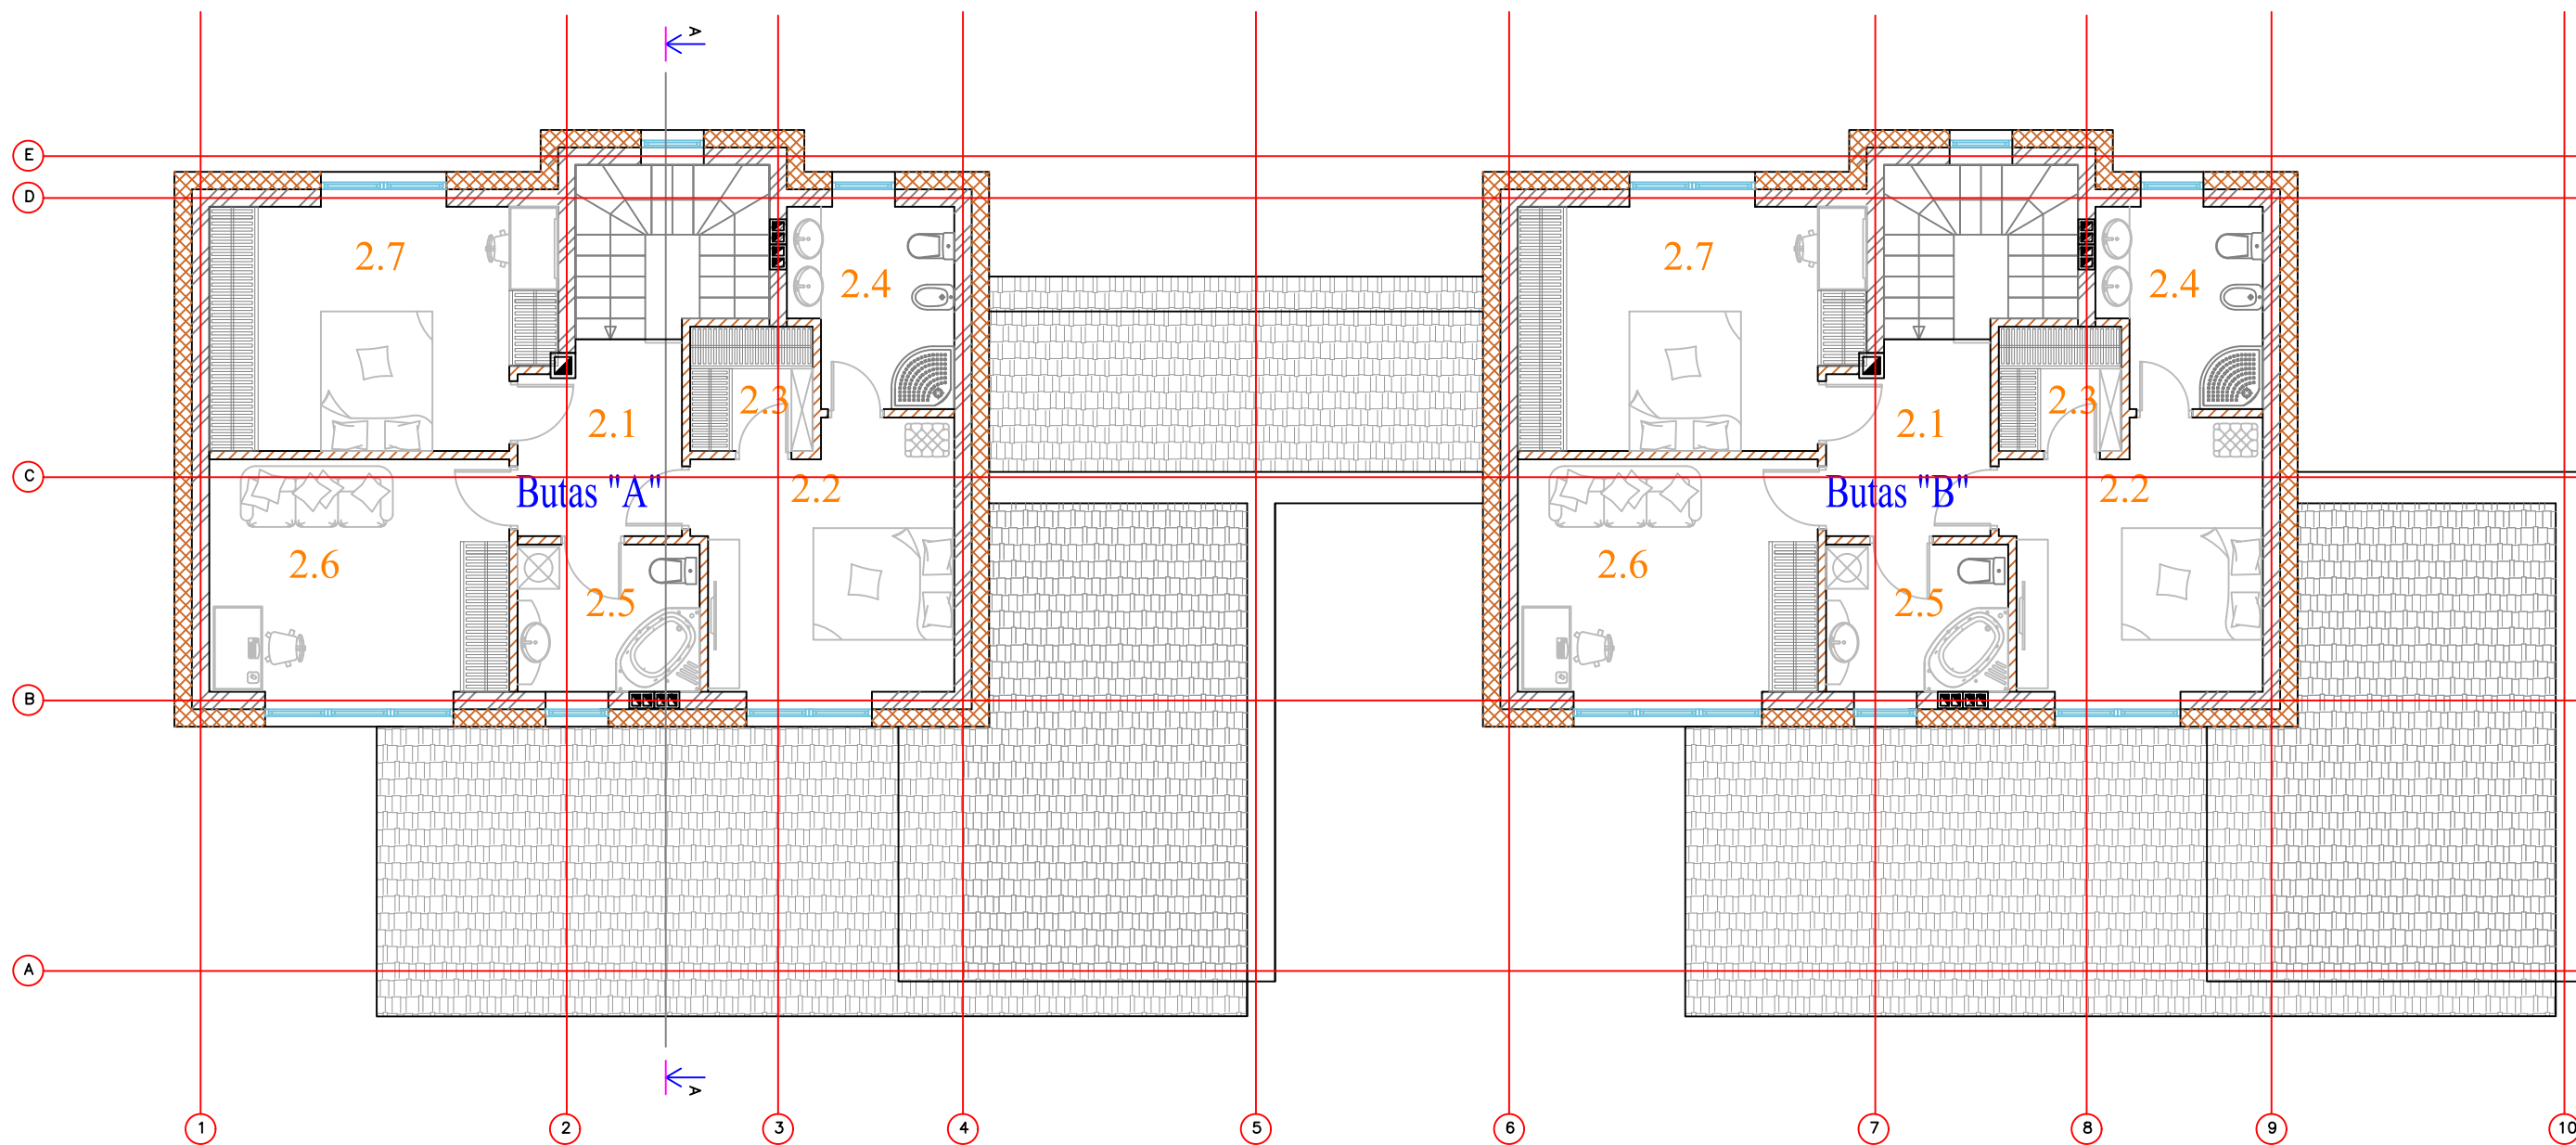

2 AUKŠTO PATALPŲ EKSPLIKACIJA				2 AUKŠTO PATALPŲ EKSPLIKACIJA			
Butas	Nr.	PATALPOS PAVADINIMAS	m ²	Butas	Nr.	PATALPOS PAVADINIMAS	m ²
A	2.1	HOLAS	6.21	B	2.1	HOLAS	6.21
	2.2	KAMBARYS	13.18		2.2	KAMBARYS	13.18
	2.3	DRABUŽINĖ	3.12		2.3	DRABUŽINĖ	3.12
	2.4	WC-DUŠAS	6.32		2.4	WC-DUŠAS	6.32
	2.5	VONIA	5.91		2.5	VONIA	5.91
	2.6	KAMBARYS	14.99		2.6	KAMBARYS	14.99
	2.7	KAMBARYS	17.10		2.7	KAMBARYS	17.10
	VISO:		66.83		VISO:		66.83

SUTARTINIAI ŽYMĖJIMAI

	Sienos iš blokelių mūro
	Termoizoliacinis sluoksnis (vata / polistirolas)
	Pertvaros

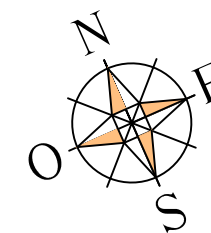

PASTABOS:

1. Projektuojamas dvibutis gyvenamasis namas.
2. Sienos - 250 mm storio blokėliai, iš išorės 250 mm termoizoliacinis sluoksnis (mineralinė vata arba polistirolas), išorės apdaila - dekoratyvinis tinkas, klinkeris, vidaus apdaila tinkas.
3. Išorinės sienos atitinka šilumos, garso ir priešgaisrinius reikalavimus.
4. Langai plastikiniai su stiklo paketu;
5. Durys - individualios;
6. Konstrukciniai sprendimai preliminarūs (prieš įrengiant pamatus, perdangą, stogo medinę konstrukciją brėžinį derinti su atestuotu konstruktorium);
7. Mediena, bresliečianti su mūru atskiriama hidroizoliacijos sluoksniu;
8. Pastate naudojami mediniai elementai turi būti impregnuojami sertifikuotais impregnantais, kad pasiektų ne žemesnę nei B-s3, d2 degumo klasę;
9. Medinės konstrukcijas rekomenduojama antiseptikuoti.


UAB "PROJEKTAVIMAS"

Vilniaus r. sav., Rudaminos k., Aušros g. 4
Jm. kodas 303738851, tel. nr.: 8 655 02908




Statinio pavadinimas:

Gyvenamosios paskirties (dvių butų) pastato (6.2), Vilniaus r. sav., Nemėžio sen., Didžiasalio k., Šv. Antano g. 54, (sklypo kad. Nr. 4162/0200:1340) statybos projektas.

Atestato Nr. Išdavimo data	Pareigos	Pavardė	Parašas	Data	Brėžinio pavadinimas:	Laida				
A 1664	PV	Simonas Savickas		2017 12	2A BALDŲ PLANAS M 1:100					
001056	PA	Aleksandras Šuškevičius		2017 12						
006985	Arch.	Agata Šilobrit-Savickienė		2017 12						
Statytojo (užsakovo) pavadinimas:					Objekto nr.	Nr. sklype	Proj. etapas	Dokumento žymuo	Lapas	Lapų
Jan Bartoševič TVIRTINU:							PP	SA 4		

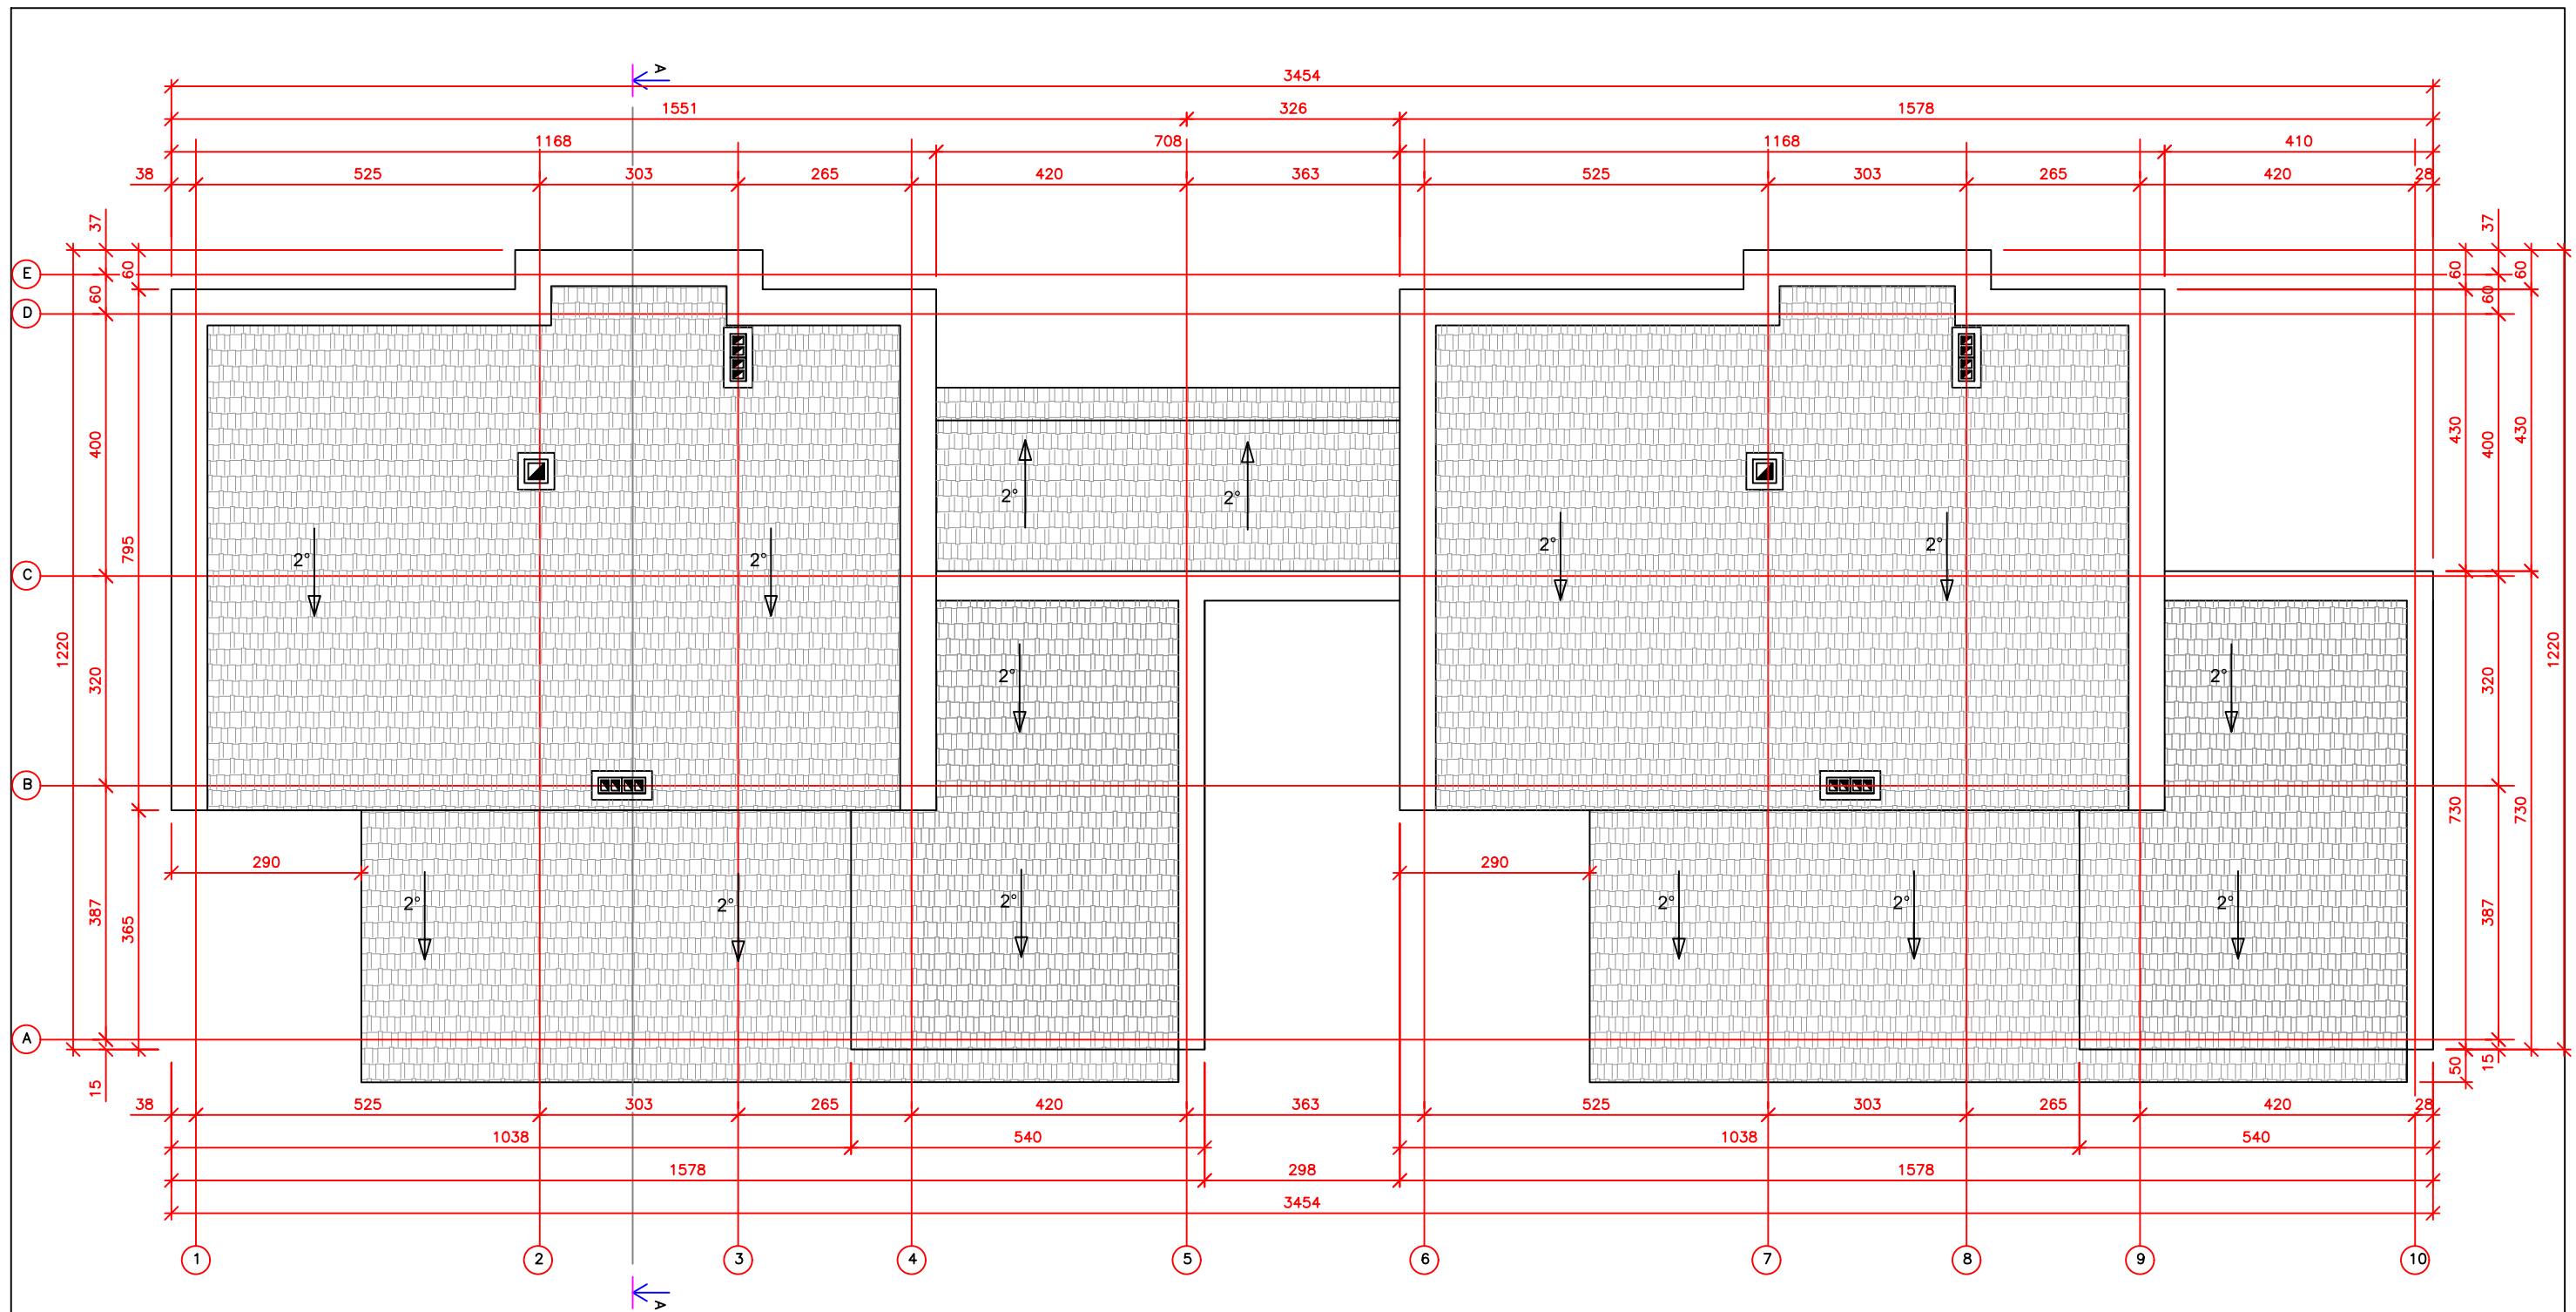

SUTARTINIAI ŽYMĖJIMAI

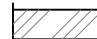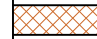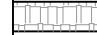-  Sienos iš blokelių mūro 250mm
-  Termoizoliacinis sluoksnis (vata / polistirolas) 300mm
-  Stogo danga

PASTABOS:





1. Projektuojamas dvibutis gyvenamasis namas.
2. Sienos - 250 mm storio blokelių, iš išorės 250 mm termoizoliacinis sluoksnis (mineralinė vata arba polistirolas), išorės apdaila - dekoratyvinis tinkas, klinkeris, vidaus apdaila tinkas.
3. Išorinės sienos atitinka šilumos, garso ir priešgaisrinius reikalavimus.
4. Langai plastikiniai su stiklo paketu;
5. Durys - individualios;
6. Konstrukciniai sprendimai preliminarūs (prieš įrengiant pamatus, perdangą, stogo medinę konstrukciją brėžinį derinti su atestuotu konstruktorium);
7. Mediena, bresileičianti su mūru atskiriama hidroizoliacijos sluoksniu;
8. Pastate naudojami mediniai elementai turi būti impregnuojami sertifikuotais impregnantais, kad pasiektų ne žemesnę nei B-s3, d2 degumo klasę;
9. Medines konstrukcijas rekomenduojama antiseptikuoti.

UAB "PROJEKTAVIMAS"


Vilniaus r. sav., Rudaminos k., Aušros g. 4
Įm. kodas 303738851, tel. nr.: 8 655 02908

Statinio pavadinimas:

Gyvenamosios paskirties (dvejų butų) pastato (6.2), Vilniaus r. sav., Nemėžio sen., Didžiasalio k., Šv. Antano g. 54, (sklypo kad. Nr. 4162/0200:1340) statybos projektas.

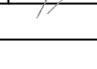Atestato Nr. Išdavimo data	Pareigos	Pavardė	Parašas	Data	Brėžinio pavadinimas:	Laida				
A 1664	PV	Simonas Savickas		2017 12	STOGO PLANAS M 1:100					
001056	PA	Aleksandras Šuškevičius		2017 12						
006985	Arch.	Agata Šilobrit-Savickienė		2017 12						
Statytojo (užsakovo) pavadinimas:					Objekto nr.	Nr. sklype	Proj. etapas	Dokumento žymuo	Lapas	Lapų
Jan Bartoševič TVIRTINU: 							PP	SA 5		

PJŪVIS "A-A"

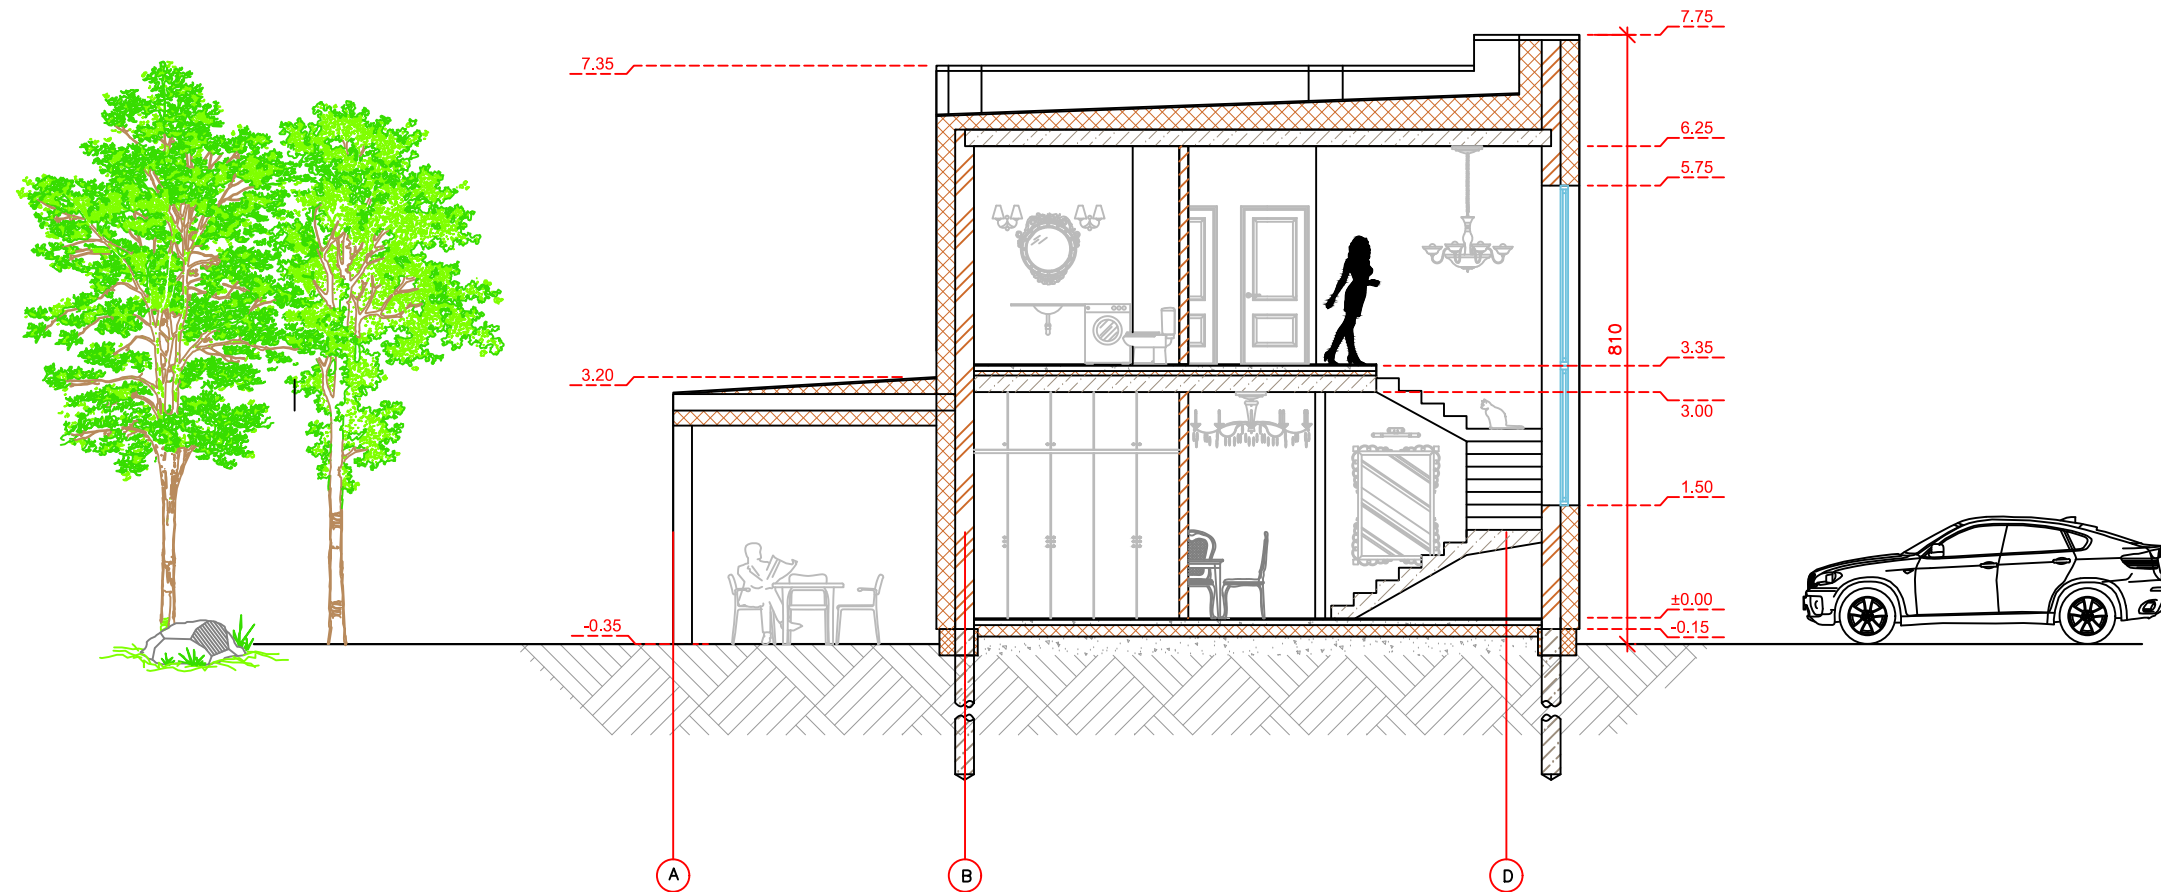

SUTARTINIAI ŽYMĖJIMAI

	Sienos iš blokelių mūro
	Pertvaros iš blokelių mūro
	G/b
	Termoizoliacinis sluoksnis (vata / polistirolas)

± 0.000 = 209.31

PASTABOS:

1. Projektuojamas vienbutis gyvenamasis namas.
2. Sienos - 250 mm storio blokeliai, iš išorės 300 mm termoizoliacinis sluoksnis (mineralinė vata arba polistirolas), išorės apdaila - dekoratyvinis tinkas, klinkeris, vidaus apdaila tinkas.
3. Išorinės sienos atitinka šilumos, garso ir priešgaisrinius reikalavimus.
4. Langai plastikiniai su stiklo paketu;
5. Dury - individualios;
6. Konstrukciniai sprendimai preliminarūs (prieš įrengiant pamatus, perdangą, stogo medinę konstrukciją brėžinį derinti su atestuotu konstruktorium);
7. Mediena, bresliuojanti su mūru atskiriama hidroizoliacijos sluoksniu;
8. Pastate naudojami mediniai elementai turi būti impregnuojami sertifikuotais impregnantais, kad pasiektų ne žemesnę nei B-s3, d2 degumo klasę;
9. Medinės konstrukcijas rekomenduojama antiseptikuoti.

UAB "PROJEKTAVIMAS"


Vilniaus r. sav., Rudaminos k., Aušros g. 4
Įm. kodas 303738851, tel. nr.: 8 655 02908

Statinio pavadinimas:


Gyvenamosios paskirties (dvių butų) pastato (6.2), Vilniaus r. sav., Nemėžio sen., Didžiasalio k., Šv. Antano g. 54, (sklypo kad. Nr. 4162/0200:1340) statybos projektas.

Atestato Nr. Išdavimo data	Pareigos	Pavardė	Parašas	Data	Brėžinio pavadinimas:	Laida				
A 1664	PV	Simonas Savickas		2017 12	PJŪVIS "A-A" M 1:100					
001056	PA	Aleksandras Šuškevičius		2017 12						
006985	Arch.	Agata Šilobrit-Savickienė		2017 12						
Statytojo (užsakovo) pavadinimas:					Objekto nr.	Nr. sklype	Proj. etapas	Dokumento žymuo	Lapas	Lapų
Jan Bartoševič TVIRTINU:							PP	SA 6		

FASADAS AŠYJE "A"

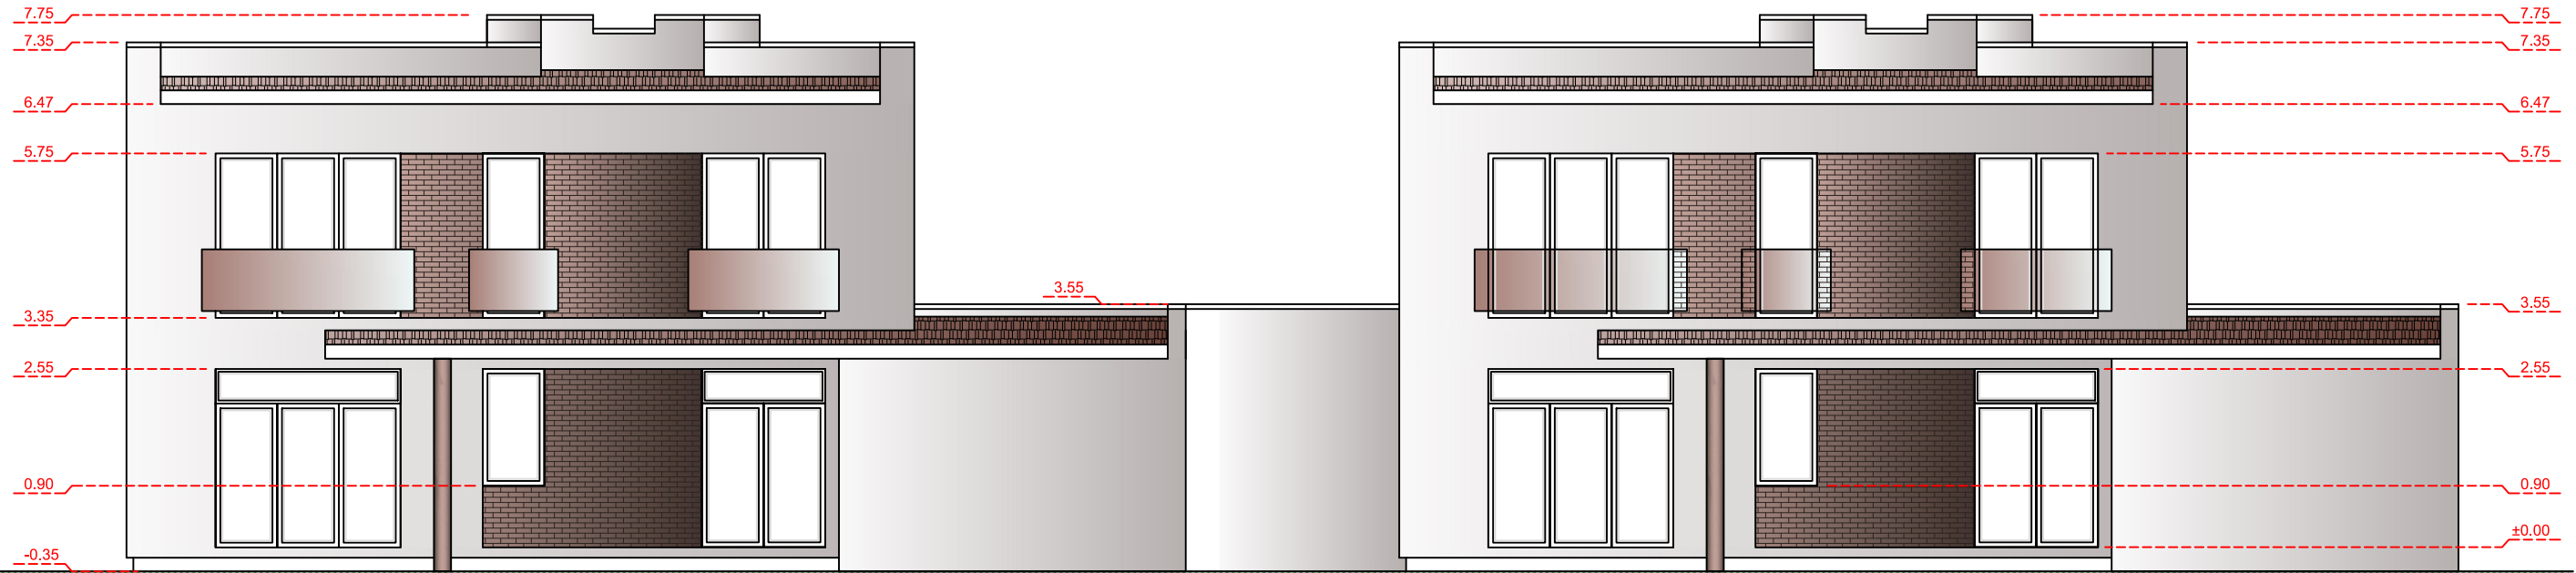

FASADAS AŠYJE "5"

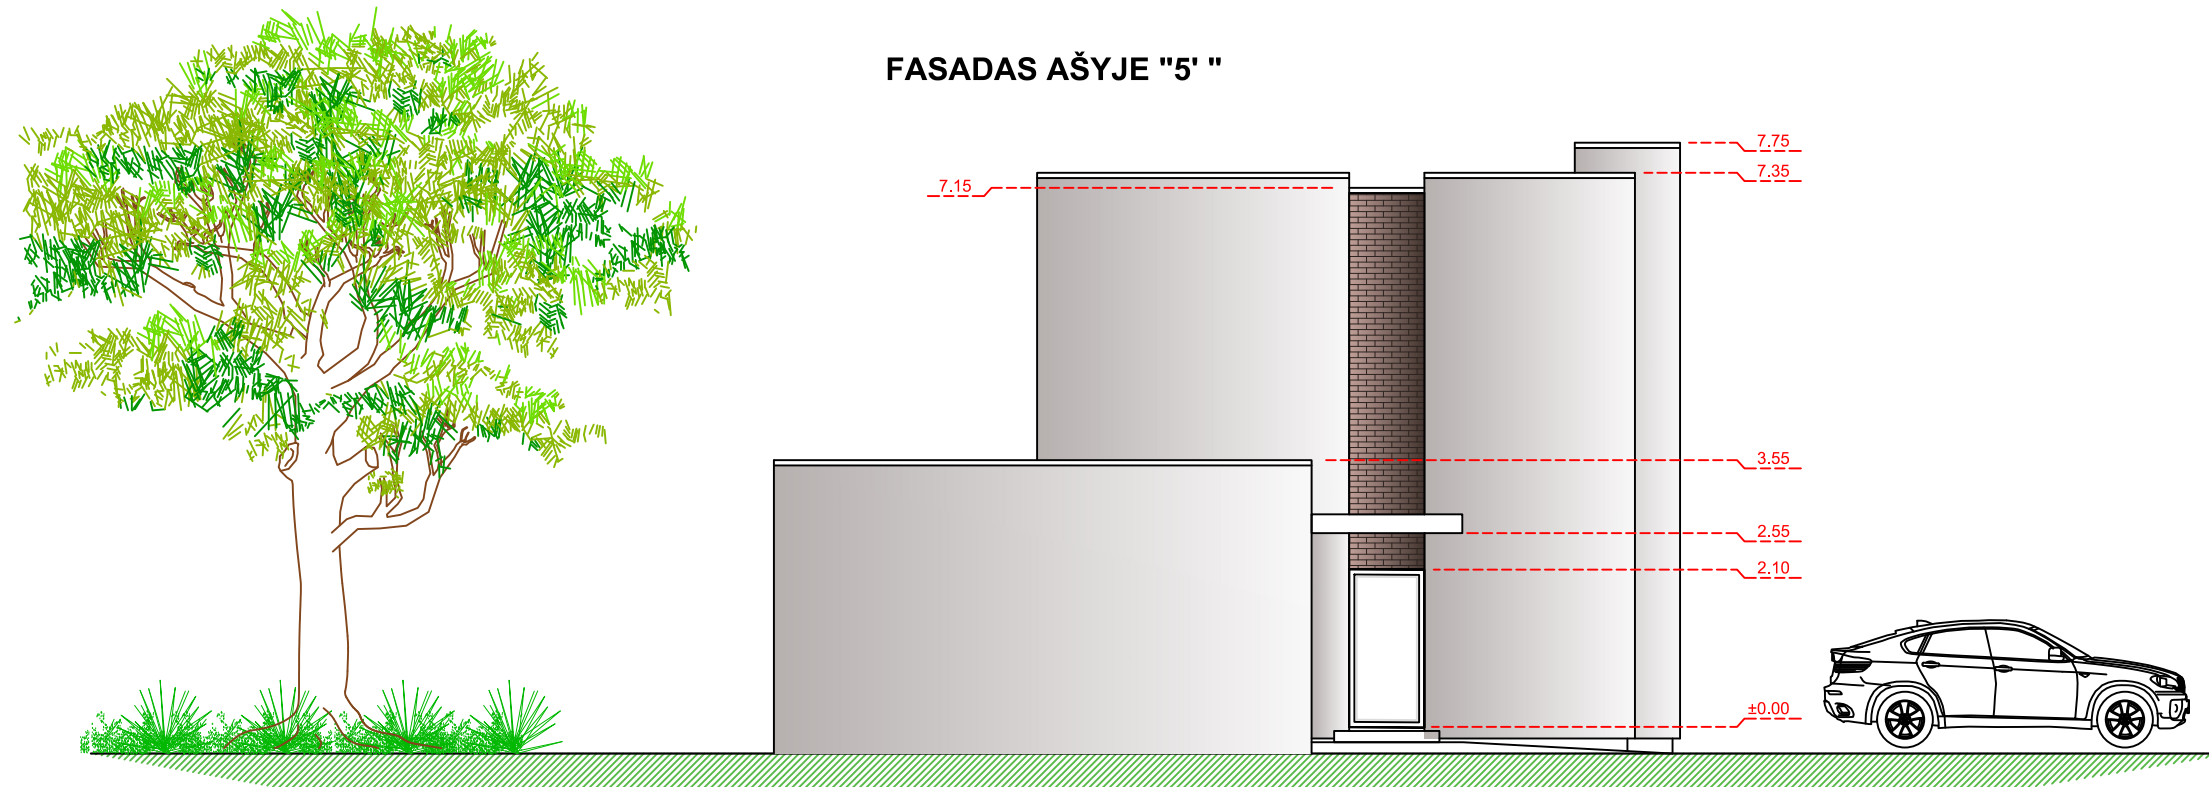

PASTABOS:

1. Projektuojamas dvibutis gyvenamasis namas.
2. Sienos - 250 mm storio blokeliai, iš išorės 250 mm termoizoliacinis sluoksnis (mineralinė vata arba polistirolas), išorės apdaila - dekoratyvinis tinkas, klinkeris, vidaus apdaila tinkas.
3. Išorinės sienos atitinka šilumos, garso ir priešgaisrinius reikalavimus.
4. Langai plastikiniai su stiklo paketu;
5. Durys - individualios;
6. Konstrukciniai sprendimai preliminarūs (prieš įrengiant pamatus, perdangą, stogo medinę konstrukciją brėžinį derinti su atestuotu konstruktorium);
7. Mediena, bresliečiantai su mūru atskiriama hidroizoliacijos sluoksniu;
8. Pastate naudojami mediniai elementai turi būti impregnuojami sertifikuotais impregnantais, kad pasiektų ne žemesnę nei B-s3, d2 degumo klasę;
9. Medines konstrukcijas rekomenduojama antiseptikuoti.

UAB "PROJEKTAVIMAS"


Vilniaus r. sav., Rudaminos k., Aušros g. 4
Jm. kodas 303738851, tel. nr.: 8 655 02908

Statinio pavadinimas:


Gyvenamosios paskirties (dvejų butų) pastato (6.2), Vilniaus r. sav., Nemėžio sen., Didžiasalio k., Šv. Antano g. 54, (sklypo kad. Nr. 4162/0200:1340) statybos projektas.

Atestato Nr. Išdavimo data	Pareigos	Pavardė	Parašas	Data	Brėžinio pavadinimas:	Laida				
A 1664	PV	Simonas Savickas		2017 12	FASADAS AŠYJE "A" IR "5" M 1:100					
001056	PA	Aleksandras Šuškevičius		2017 12						
006985	Arch.	Agata Šilobrit-Savickienė		2017 12						
Statytojo (užsakovo) pavadinimas:					Objekto nr.	Nr. sklype	Proj. etapas	Dokumento žymuo	Lapas	Lapų
Jan Bartoševič TVIRTINU:							PP	SA 7		

FASADAS AŠYJE "D"

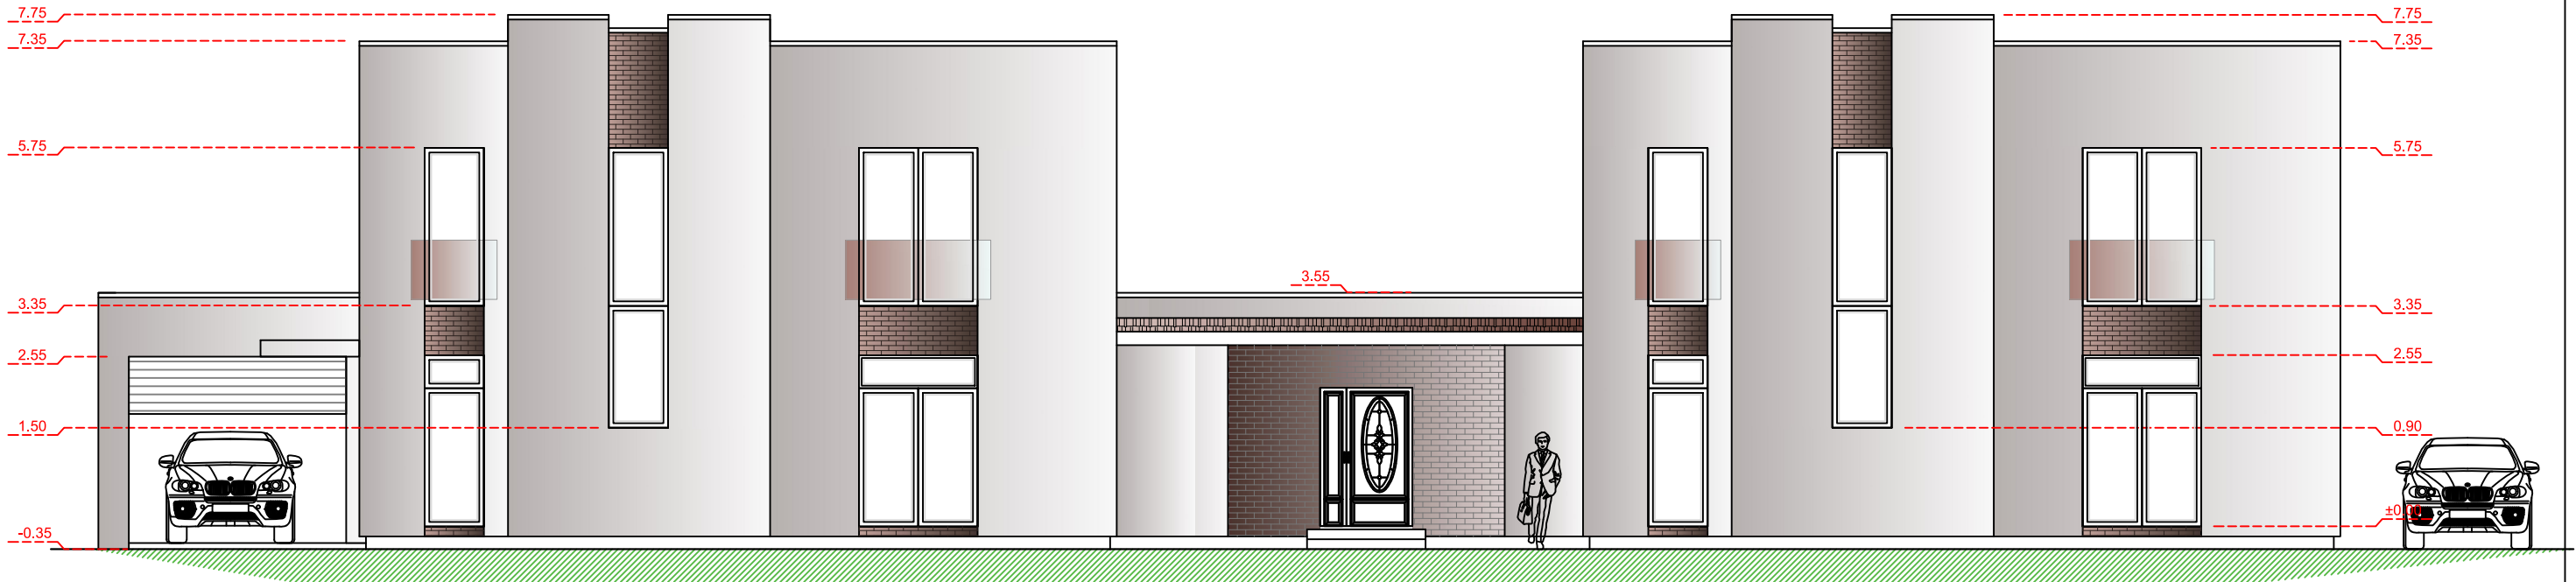

FASADAS AŠYJE "1"

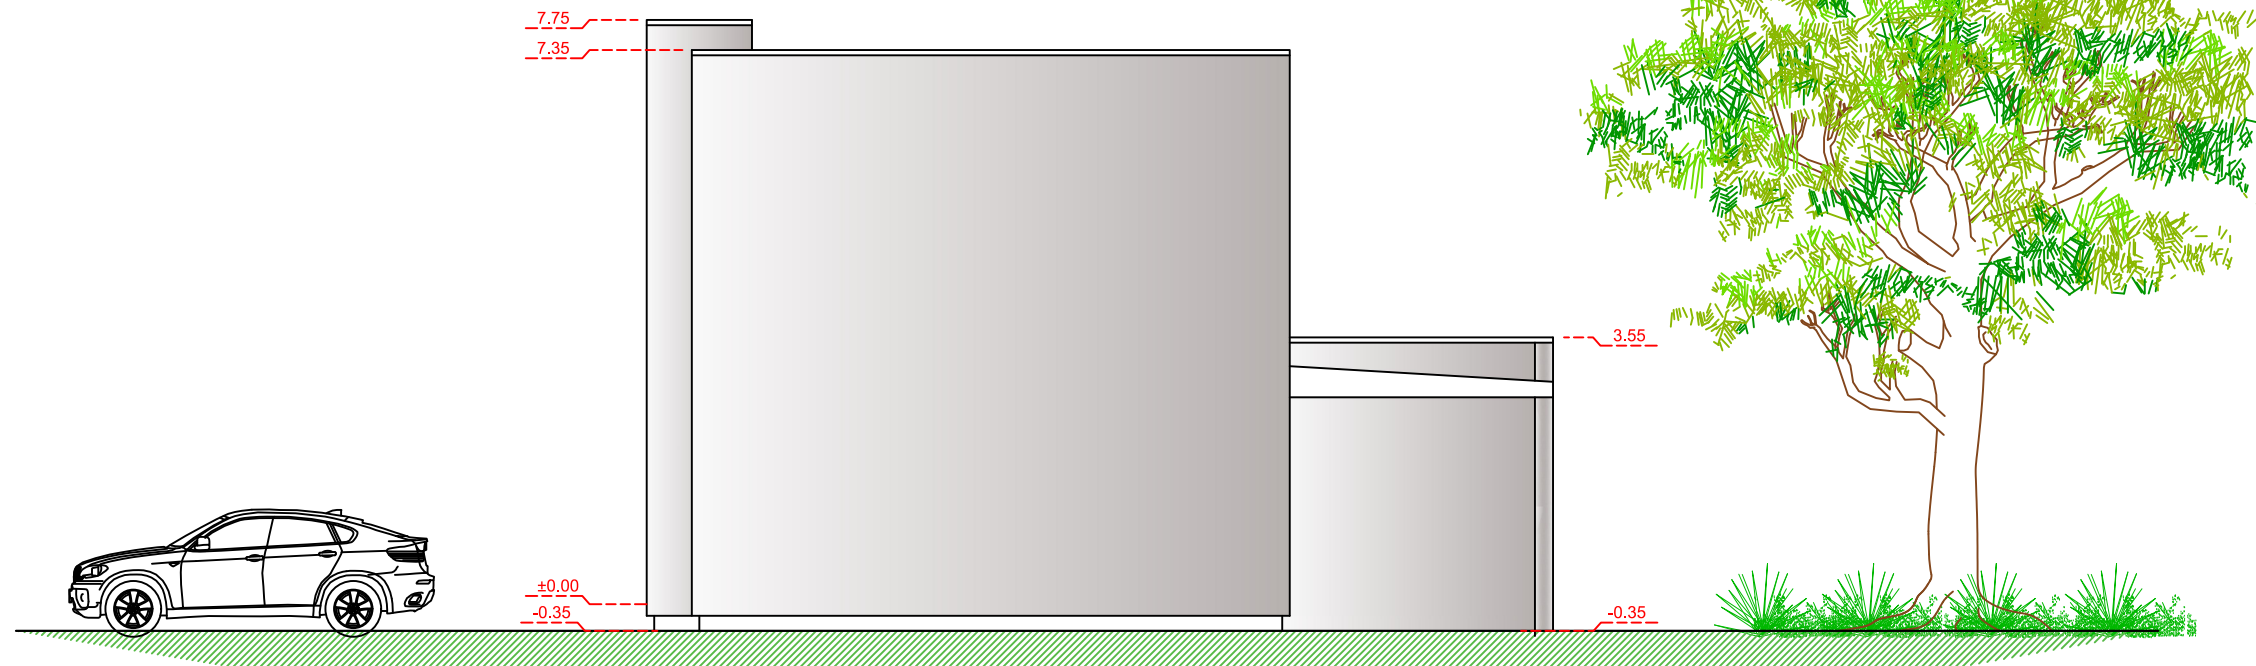

PASTABOS:

1. Projektuojamas dvibutis gyvenamasis namas.
2. Sienos - 250 mm storio blokeliai, iš išorės 250 mm termoizoliacinis sluoksnis (mineralinė vata arba polistirolas), išorės apdaila - dekoratyvinis tinkas, klinkeris, vidaus apdaila tinkas.
3. Išorinės sienos atitinka šilumos, garso ir priešgaisrinius reikalavimus.
4. Langai plastikiniai su stiklo paketu;
5. Durys - individualios;
6. Konstrukciniai sprendimai preliminarūs (prieš įrengiant pamatus, perdangą, stogo medinę konstrukciją brėžinį derinti su atestuotu konstruktorium);
7. Mediena, bresiliečianti su mūru atskiriama hidroizoliacijos sluoksniu;
8. Pastate naudojami mediniai elementai turi būti impregnuojami sertifikuotais impregnais, kad pasiektų ne žemesnę nei B-s3, d2 degumo klasę;
9. Medinės konstrukcijas rekomenduojama antiseptikuoti.

UAB "PROJEKTAVIMAS"

Vilniaus r. sav., Rudaminos k., Aušros g. 4
Įm. kodas 303738851, tel. nr.: 8 655 02908

Statinio pavadinimas:

Gyvenamosios paskirties (dvių butų) pastato (6.2), Vilniaus r. sav., Nemėžio sen., Didžiasalio k., Šv. Antano g. 54, (sklypo kad. Nr. 4162/0200:1340) statybos projektas.

Atestato Nr. Išdavimo data	Pareigos	Pavardė	Į rašas	Data	Brėžinio pavadinimas:	Laida				
A 1664	PV	Simonas Savickas		2017 12	FASADAS AŠYJE "D" IR "1" M 1:100					
001056	PA	Aleksandras Šuškevičius		2017 12						
006985	Arch.	Agata Šilobrit-Savickienė		2017 12						
Statytojo (užsakovo) pavadinimas:					Objekto nr.	Nr. sklype	Proj. etapas	Dokumento žymuo	Lapas	Lapų
Jan Bartoševič TVIRTINU:							PP	SA 8		



UAB "PROJEKTAVIMAS" Vilniaus r. sav., Rudaminos k., Aušros g. 4 Įm. kodas 303738851, tel. nr.: 8 655 02908					Statinio pavadinimas: Gyvenamosios paskirties (dviejų butų) pastato (6.2), Vilniaus r. sav., Nemėžio sen., Didžiasalio k., Šv. Antano g. 54, (sklypo kad. Nr. 4162/0200:1340) statybos projektas.					
Atestato Nr. Išdavimo data	Pareigos	Pavardė	Parašas	Data	Brėžinio pavadinimas:		Laida			
A 1664	PV	Simonas Savickas		2017 12	VIZUALIZACIJA					
001056	PA	Aleksandras Šuškevičius		2017 12						
006985	Arch.	Agata Šilobrit-Savickienė		2017 12						
Statytojo (užsakovo) pavadinimas:					Objekto nr.	Nr. sklype	Proj. etapas	Dokumento žymuo	Lapas	Lapų
Jan Bartoševič TVIRTINU:							PP	SA 7		