



Žemės darbai

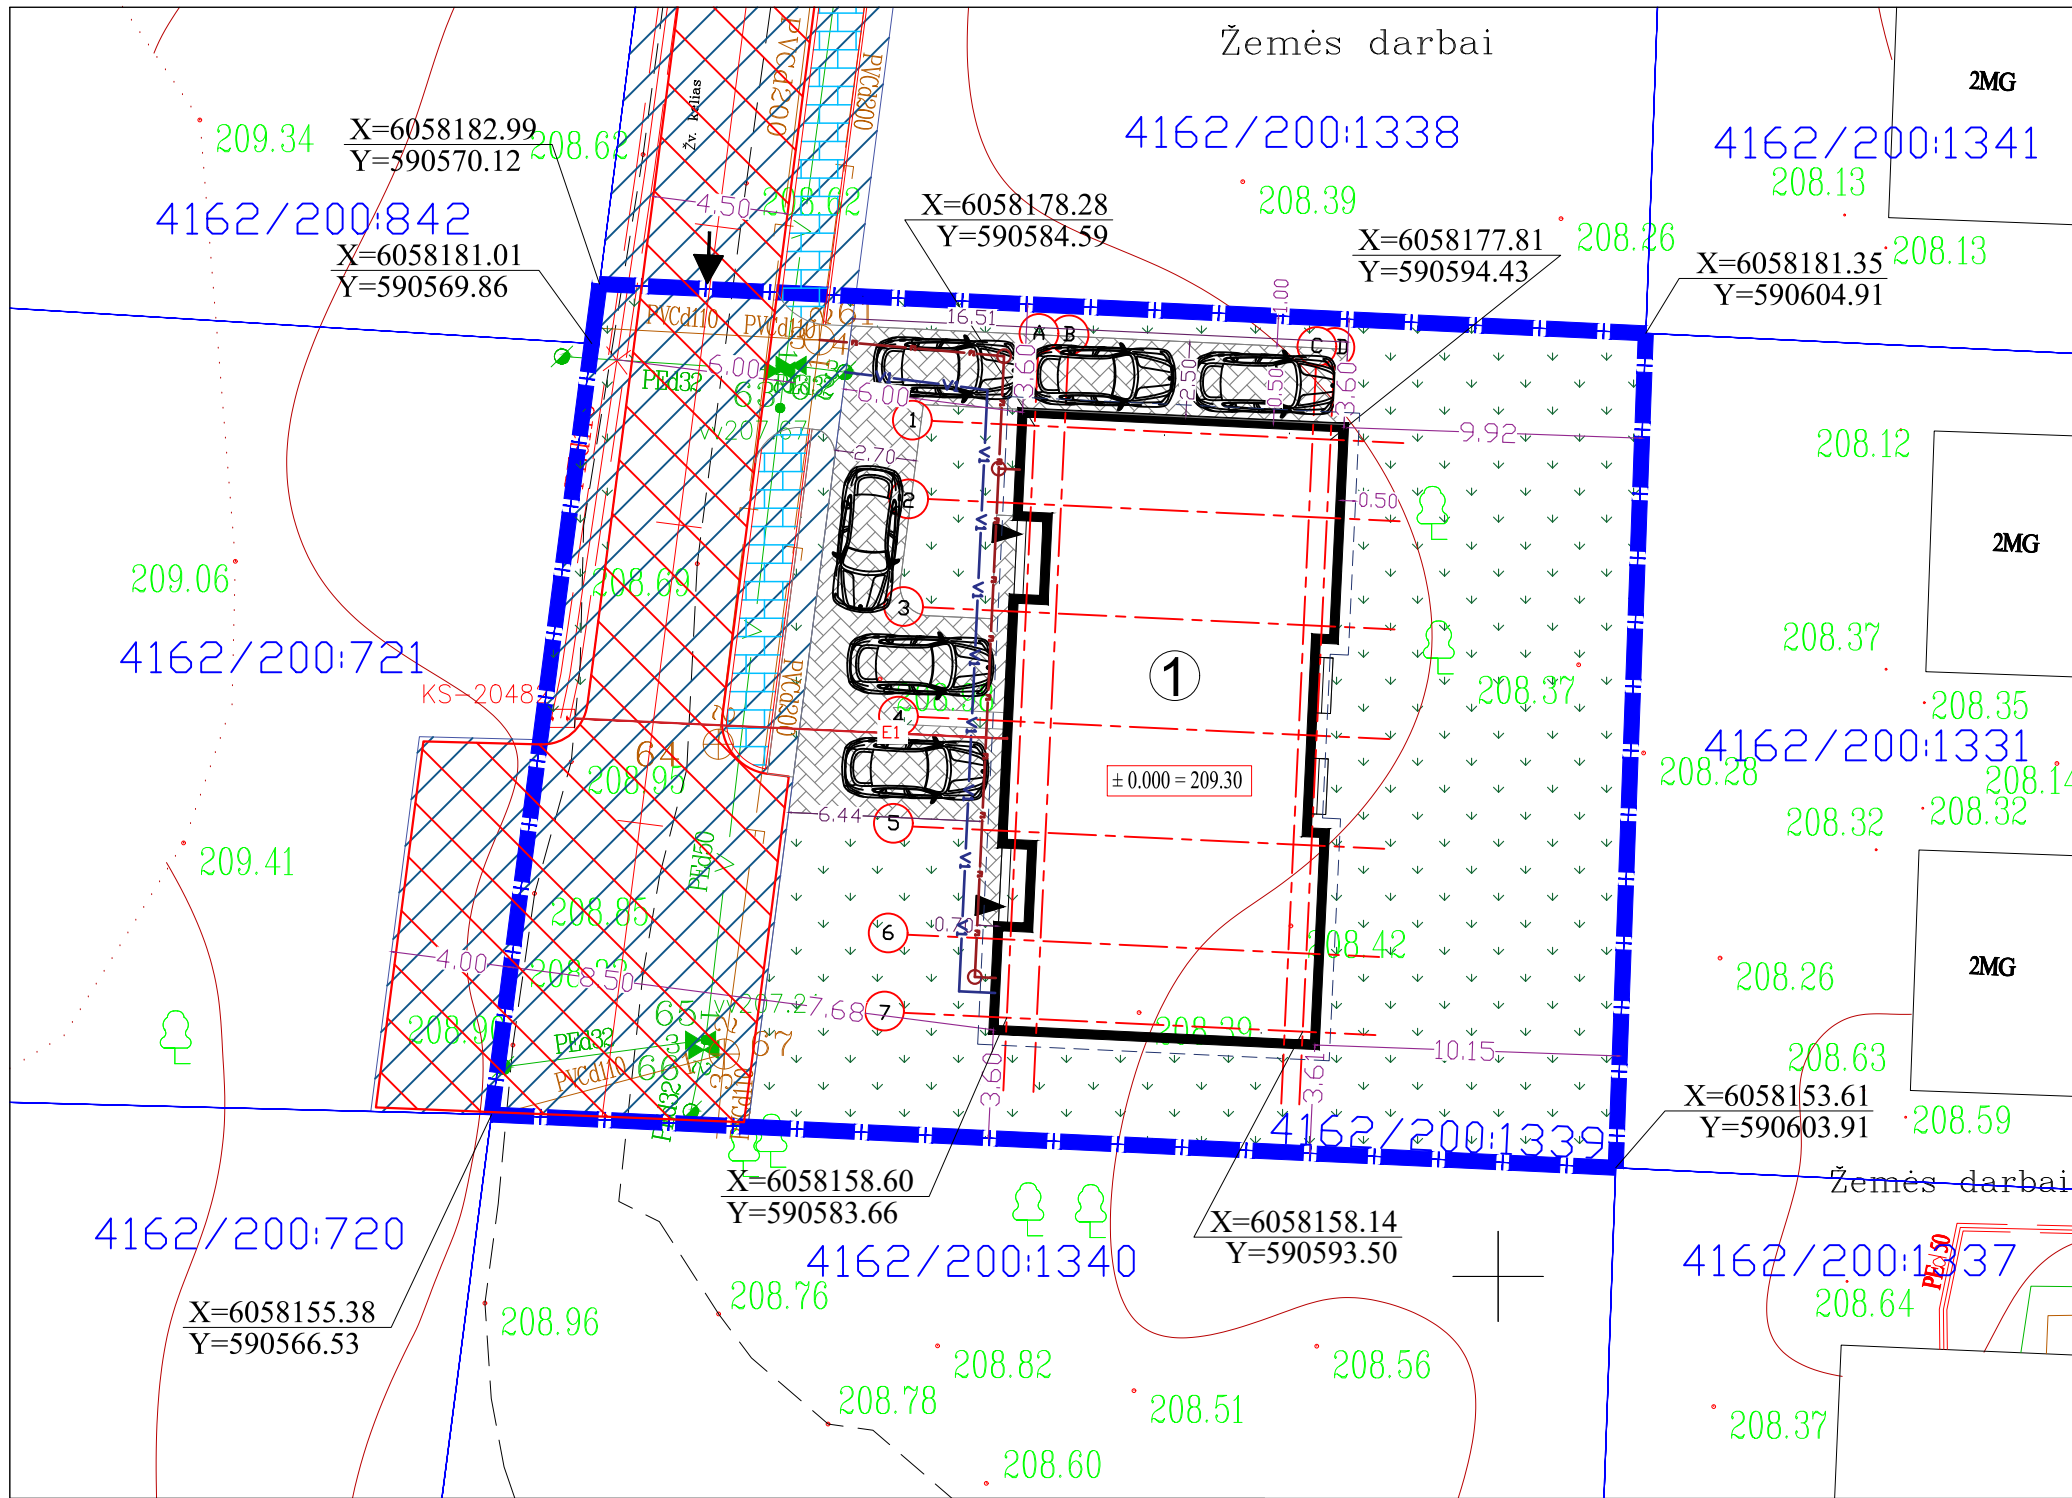

SITUACIJOS SCHEMA

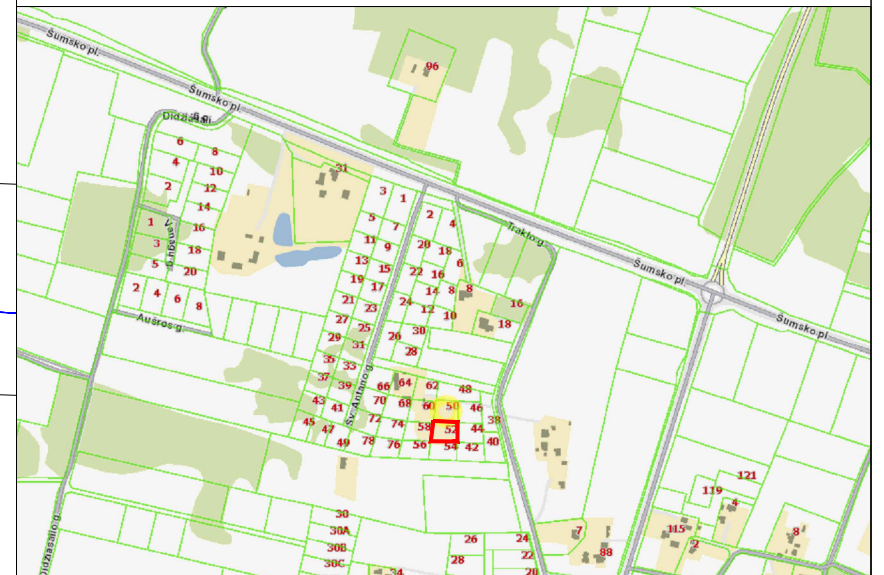

Eil. Nr.	Įstaigos pavadinimas	Sutiksl. data	Sutikslintojo pareigos, pavardė	Parašas	Pastabos
1	VRSA statybos skyrius	2017-10-25	V. Bilinskas	[Signature]	6 lapai
2	AB "TELIA LIETUVA"	2017-10-25	V. Bilinskas	[Signature]	6 lapai
3	AB "Energijos skirstymo operatorius"	2017-10-25	B. Hovulduvičius	[Signature]	6 lapai
4	Vilniaus r. žemės ūkio skyrius	2017-10-31	V. Medel	[Signature]	6 lapai

Aukščių sistema: LAS07
Koordinatų sistema: LKS 94

GRUPĖS VADOVAS	PAVAIRDĖ	PARAŠAS	OBJEKTO NR.	MAŠTELIS	LAPAS/LAPŲ	DATA
V. Bilinskas	V. Bilinskas	[Signature]	UAB "GEO GROUP" Vilniaus m. Kaimelio g. 5 mob. +37067703016	1:500	1/6	2017.06.14

UAB „Nemėžio komunalininkas“
Direktorius
Viktor Tankevičius
2017-10-25 6 lapai
„NK“ funkcija užta

LIETUVOS RESPUBLIKA
UAB
„Geo group“
VILNIUS

BEDRIEJI STATINIO RODIKLIAI


SKLYPO PLOTAS	1003 m ²
UŽSTATOMAS PLOTAS	218.24 m ²
SKLYPO UŽSTATYMO INTENSYVUMAS	26.29 %
SKLYPO UŽSTATYMO TANKUMAS	21.75 %
APŽELDINTA SKLYPO DALIS	50.02%
BUTŲ SKAIČIUS	2 vnt.
BENDRAS PLOTAS	263.64 m ²
PASTATO TŪRIS	1270.09 m ³
PASTATO AUKŠTIS	8.11 m
AUTOMOBILIŲ STOVĖJIMO VIETŲ SKL.	6 vnt.

SUTARTINIAI ŽYMĖJIMAI




	ŽEMĖS SKLYPO RIBA		Esamas vandentiekio tinklas
	GRETIMŲ ŽEMĖS SKLYPŲ RIBOS		Esamas buitinių nuotekų tinklas
	NUMATOMOS AUTOMOBILIŲ STOVĖJIMO VIETOS		Esamas lietaus nuvedimas
	PROJEKTUOJAMAS DVIBUTIS GYV. NAMAS		Projektuojamas vandentiekio tinklas
	ĮVAŽIAVIMAS Į SKLYPĄ		Projektuojamas buitinių nuotekų tinklas
	ĮĖJIMAS Į PASTATĄ		Esamas elektros kabelis (0,4kV)
	TRINKELĖS		Projektuojamas elektros kabelis (0,4kV)
	NULINĖ ALTITUDĖ		Apsauginis vamzdis
	PRIKLAUSOMIEJI ŽELDYNAI, VEJA		Anksčiau suprojektuotas asfaltas
	KELIO IR INŽINERINIŲ TINKLŲ SERVITUTAS		Naikinamas servitutas
			Išsikišusios stogo dalies kontūras

UAB "PROJEKTAVIMAS"					Statinio pavadinimas:					
Vilniaus r. sav., Rudaminos k., Aušros g. 4 Įm. kodas 303738851, tel. nr.: 8 655 02908					Gyvenamosios paskirties (dvių butų) pastato (6.2), Vilniaus r. sav., Nemėžio sen., Didžiasalio k., Šv. Antano g. 52, (sklypo kad. Nr. 4162/0200:1339) statybos projektas.					
Atestato Nr.	Pareigos	Vardas, pavardė	Parašas	Data	Brėžinio pavadinimas:	Mastelis				
A 1664	PV	Simonas Savickas	[Signature]	2018 01	DANGŲ PLANAS. SUVESTINIS INŽINERINIŲ TINKLŲ PLANAS.	1:250				
A 1664	Arch.	Simonas Savickas	[Signature]	2018 01						
001056	PA	Aleksandras Šuškevičius	[Signature]	2018 01						
006985	Arch.	Agata Šilobrit-Savickienė	[Signature]	2018 01	Objekto nr.	Nr. sklype	Proj. etapas	Dokumento žymuo	Lapas	Lapų
Statytojas: MAKSIMILIAN ZELENIN TVIRTINU: [Signature]							PP	SP	1	2


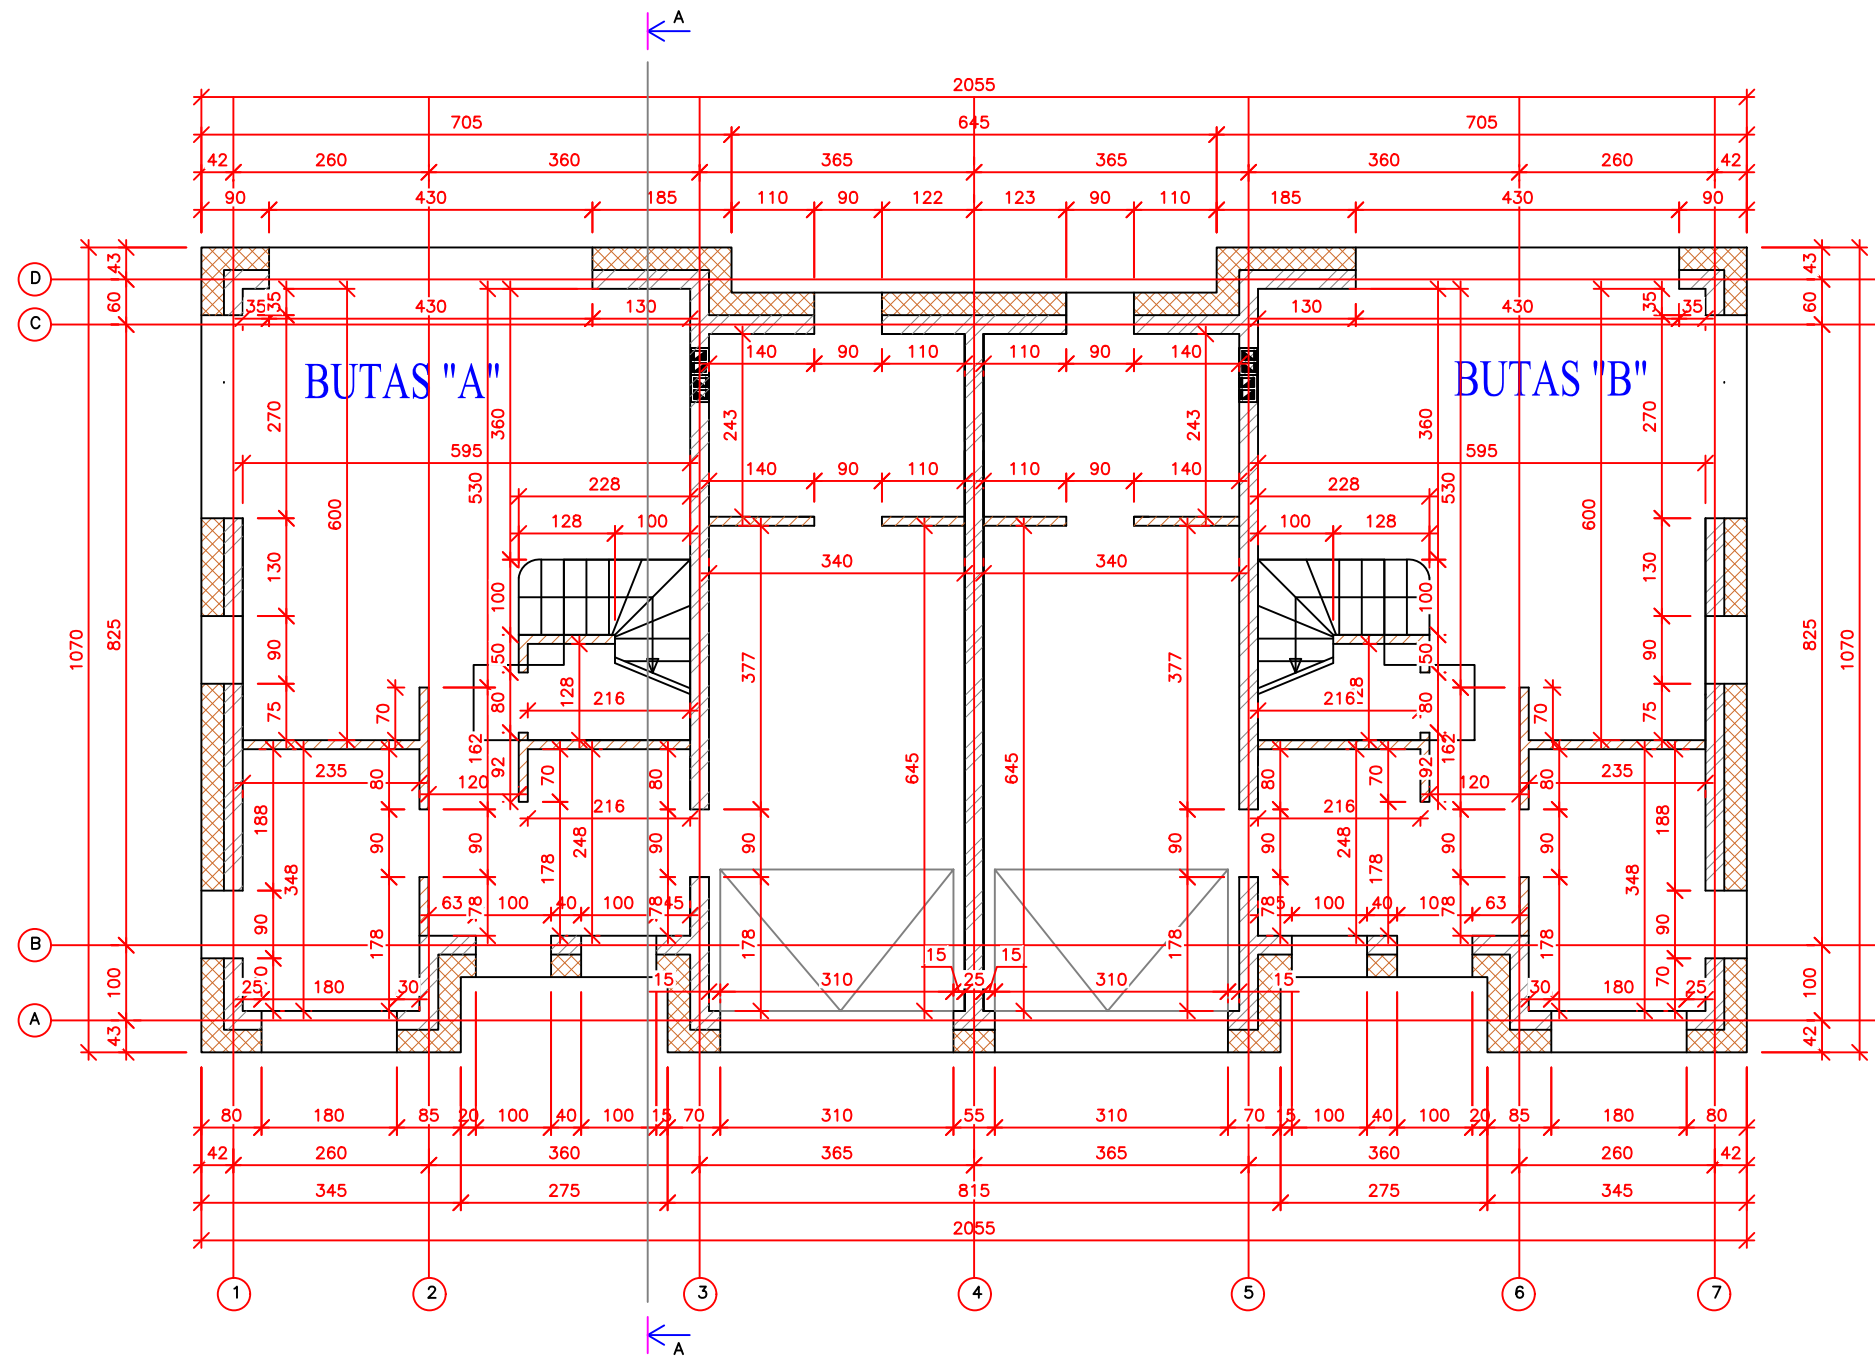



PIRMO AUKŠTO PLANAS




SUTARTINIAI ŽYMĖJIMAI

-  Sienos (laikančiosios) iš blokelių mūro
-  Pertvaros iš blokelių mūro
-  Termoizoliacinis sluoksnis (vata / polistirolas)

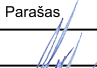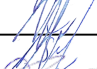


1 AUKŠTO PATALPŲ EKSPLIKACIJA				1 AUKŠTO PATALPŲ EKSPLIKACIJA			
Butas	Nr.	PATALPOS PAVADINIMAS	m ²	Butas	Nr.	PATALPOS PAVADINIMAS	m ²
A	1.1	TAMBŪRAS	7.70	B	1.1	TAMBŪRAS	7.70
	1.2	KAMBARYS	8.18		1.2	KAMBARYS	8.18
	1.3	SALIONAS	32.89		1.3	SALIONAS	32.89
	1.4	WC	2.03		1.4	WC	2.03
	1.5	GARAŽAS	21.93		1.5	GARAŽAS	21.93
	1.6	KATILINĖ	8.26		1.6	KATILINĖ	8.26
		VISO AUKŠTE	80.99			VISO AUKŠTE	80.99
		VISO BUTE	131.82			VISO BUTE	131.82

UAB "PROJEKTAVIMAS" Vilniaus r. sav., Rudaminos k., Aušros g. 4 Įm. kodas 303738851, tel. nr.: 8 655 02908					Statinio pavadinimas: Gyvenamosios paskirties (dvejų butų) pastato (6.2), Vilniaus r. sav., Nemėžio sen., Didžiasalio k., Šv. Antano g. 52 (skl. kad. Nr. 4162/0200:1339) statybos projektas					
Atestato Nr.	Pareigos	Pavardė	Parašas	Data	Brėžinio pavadinimas:			Laida		
A 1664	PV	Simonas Savickas		2018 01	PIRMO AUKŠTO PLANAS M 1:100					
A 1664	Arch.	Simonas Savickas		2018 01						
001056	PA	Aleksandras Šuškevičius		2018 01						
006985	Arch.	Agata Šilobrit-Savickienė		2018 01	Objekto nr.	Nr. sklype	Proj. etapas	Dokumento žymuo	Lapas	Lapų
Statytojas (užsakovas) Maksimilian Zelenin  TVIRTINU							PP	SA 2		

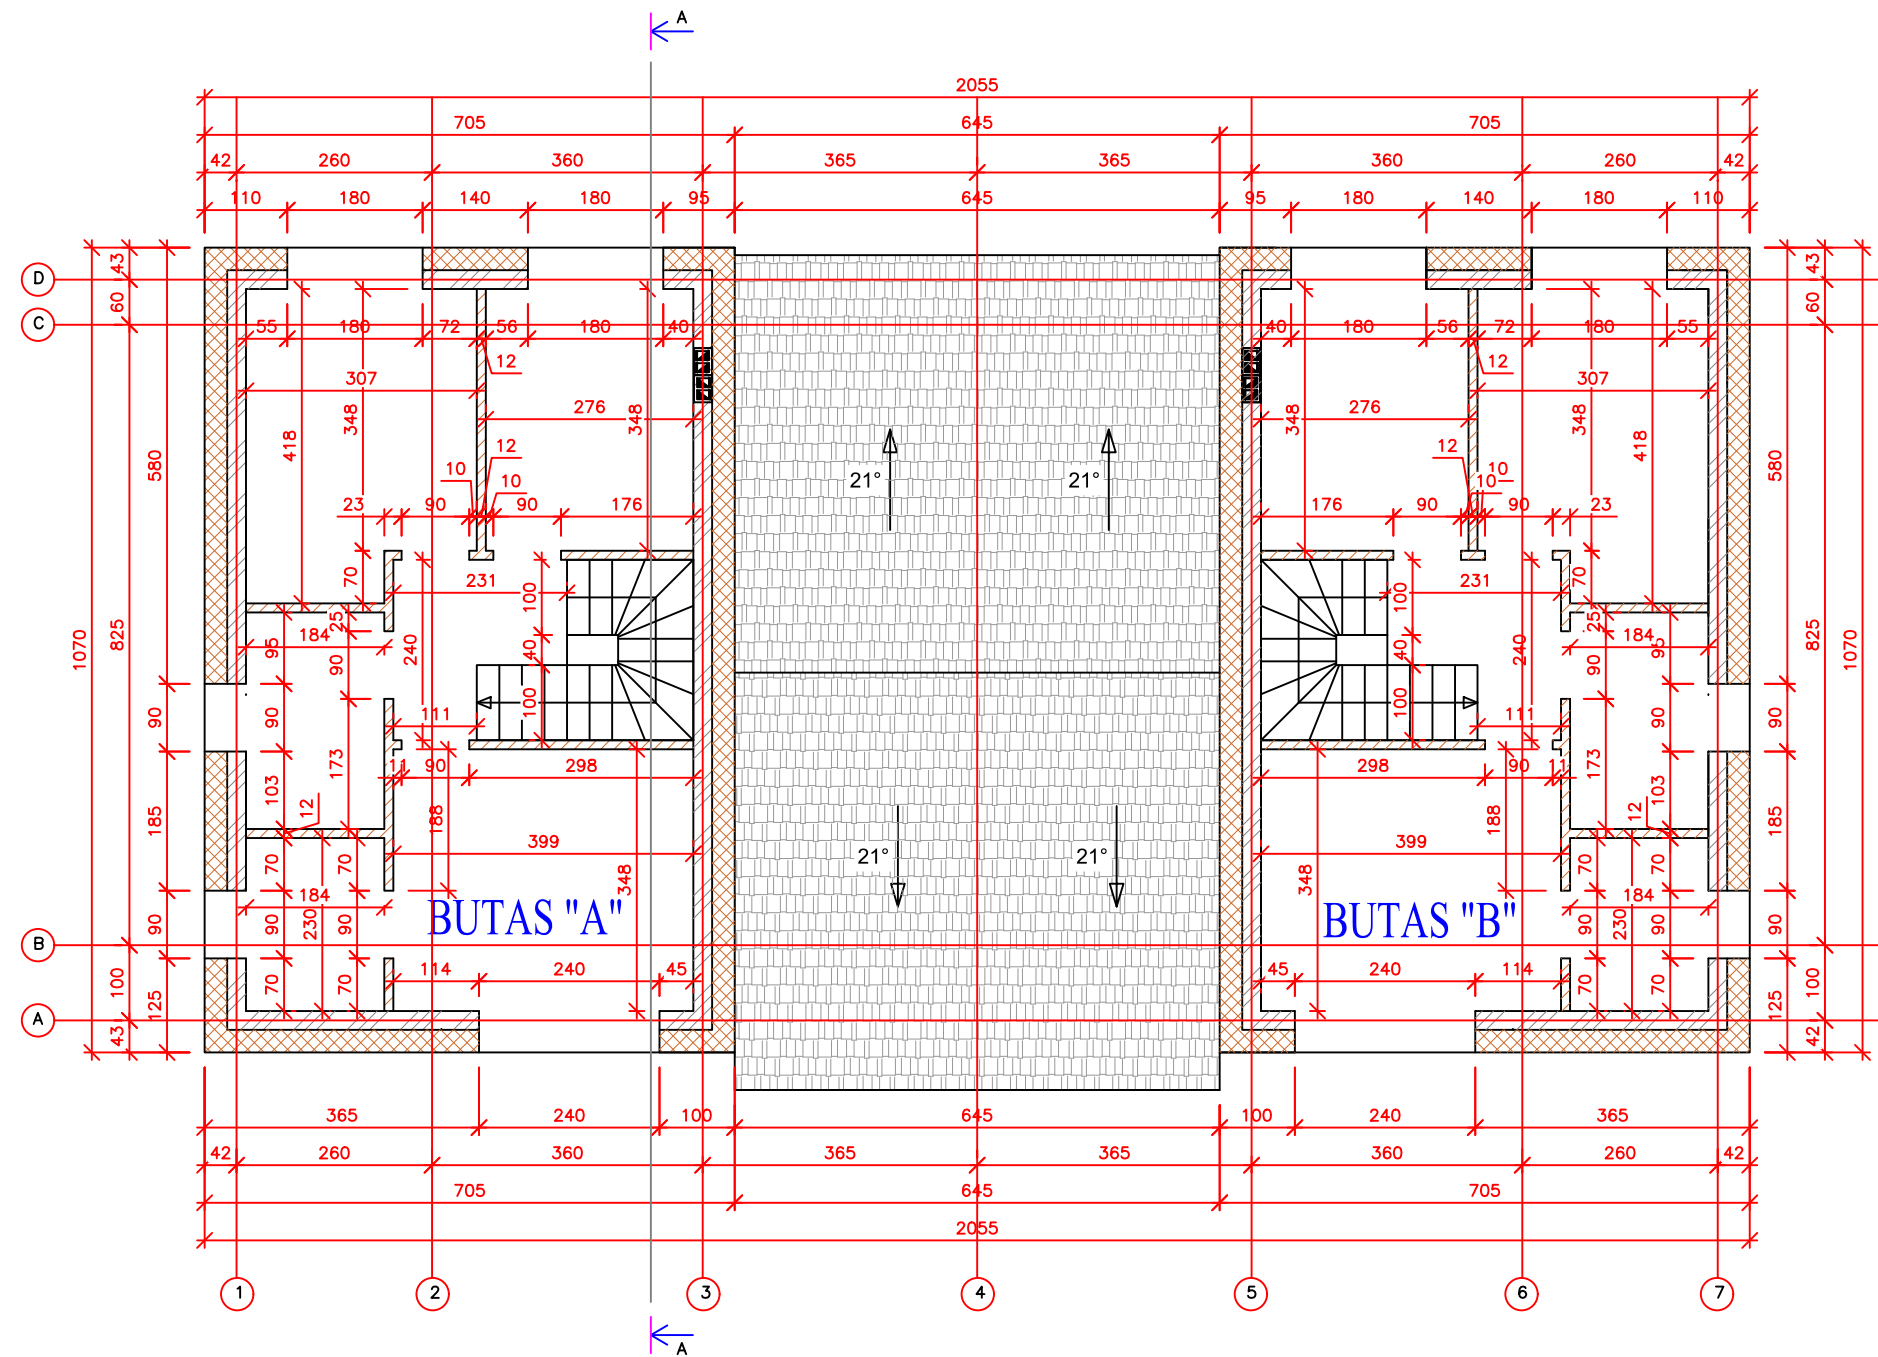
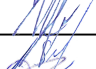



ANTRO AUKŠTO PLANAS

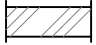


SUTARTINIAI ŽYMĖJIMAI

-  Sienos (laikančiosios) iš blokelių mūro
-  Pertvaros iš blokelių mūro
-  Termoizoliacinis sluoksnis (vata / polistirolas)




2 AUKŠTO PATALPŲ EKSPLIKACIJA				2 AUKŠTO PATALPŲ EKSPLIKACIJA			
Butas	Nr.	PATALPOS PAVADINIMAS	m ²	Butas	Nr.	PATALPOS PAVADINIMAS	m ²
A	2.1	HOLAS	4.34	B	2.1	HOLAS	4.34
	2.2	KAMBARYS	14.49		2.2	KAMBARYS	14.49
	2.3	DRABUŽINĖ	4.23		2.3	DRABUŽINĖ	4.23
	2.4	VONIA	5.30		2.4	VONIA	5.30
	2.5	KAMBARYS	12.42		2.5	KAMBARYS	12.42
	2.6	KAMBARYS	10.05		2.6	KAMBARYS	10.05
	VISO AUKŠTE		50.83		VISO AUKŠTE		50.83
	VISO BUTE		131.82		VISO BUTE		131.82

UAB "PROJEKTAVIMAS" Vilniaus r. sav., Rudaminos k., Aušros g. 4 Įm. kodas 303738851, tel. nr.: 8 655 02908				Statinio pavadinimas: Gyvenamosios paskirties (dvejų butų) pastato (6.2), Vilniaus r. sav., Nemėžio sen., Didžiasalio k., Šv. Antano g. 52 (skl. kad. Nr. 4162/0200:1339) statybos projektas		
Atestato Nr.	Pareigos	Pavardė	Parašas	Data	Brėžinio pavadinimas:	Laida
A 1664	PV	Simonas Savickas		2018 01	ANTRO AUKŠTO PLANAS M 1:100	
A 1664	Arch.	Simonas Savickas		2018 01		
001056	PA	Aleksandras Šuškevičius		2018 01		
006985	Arch.	Agata Šilobrit-Savickienė		2018 01	Objekto nr.	Nr. sklype
Statytojas (užsakovas) Maksimilian Zelenin TVIRTINU 				Proj. etapas	Dokumento žymuo	Lapas
				PP	SA 3	Lapų

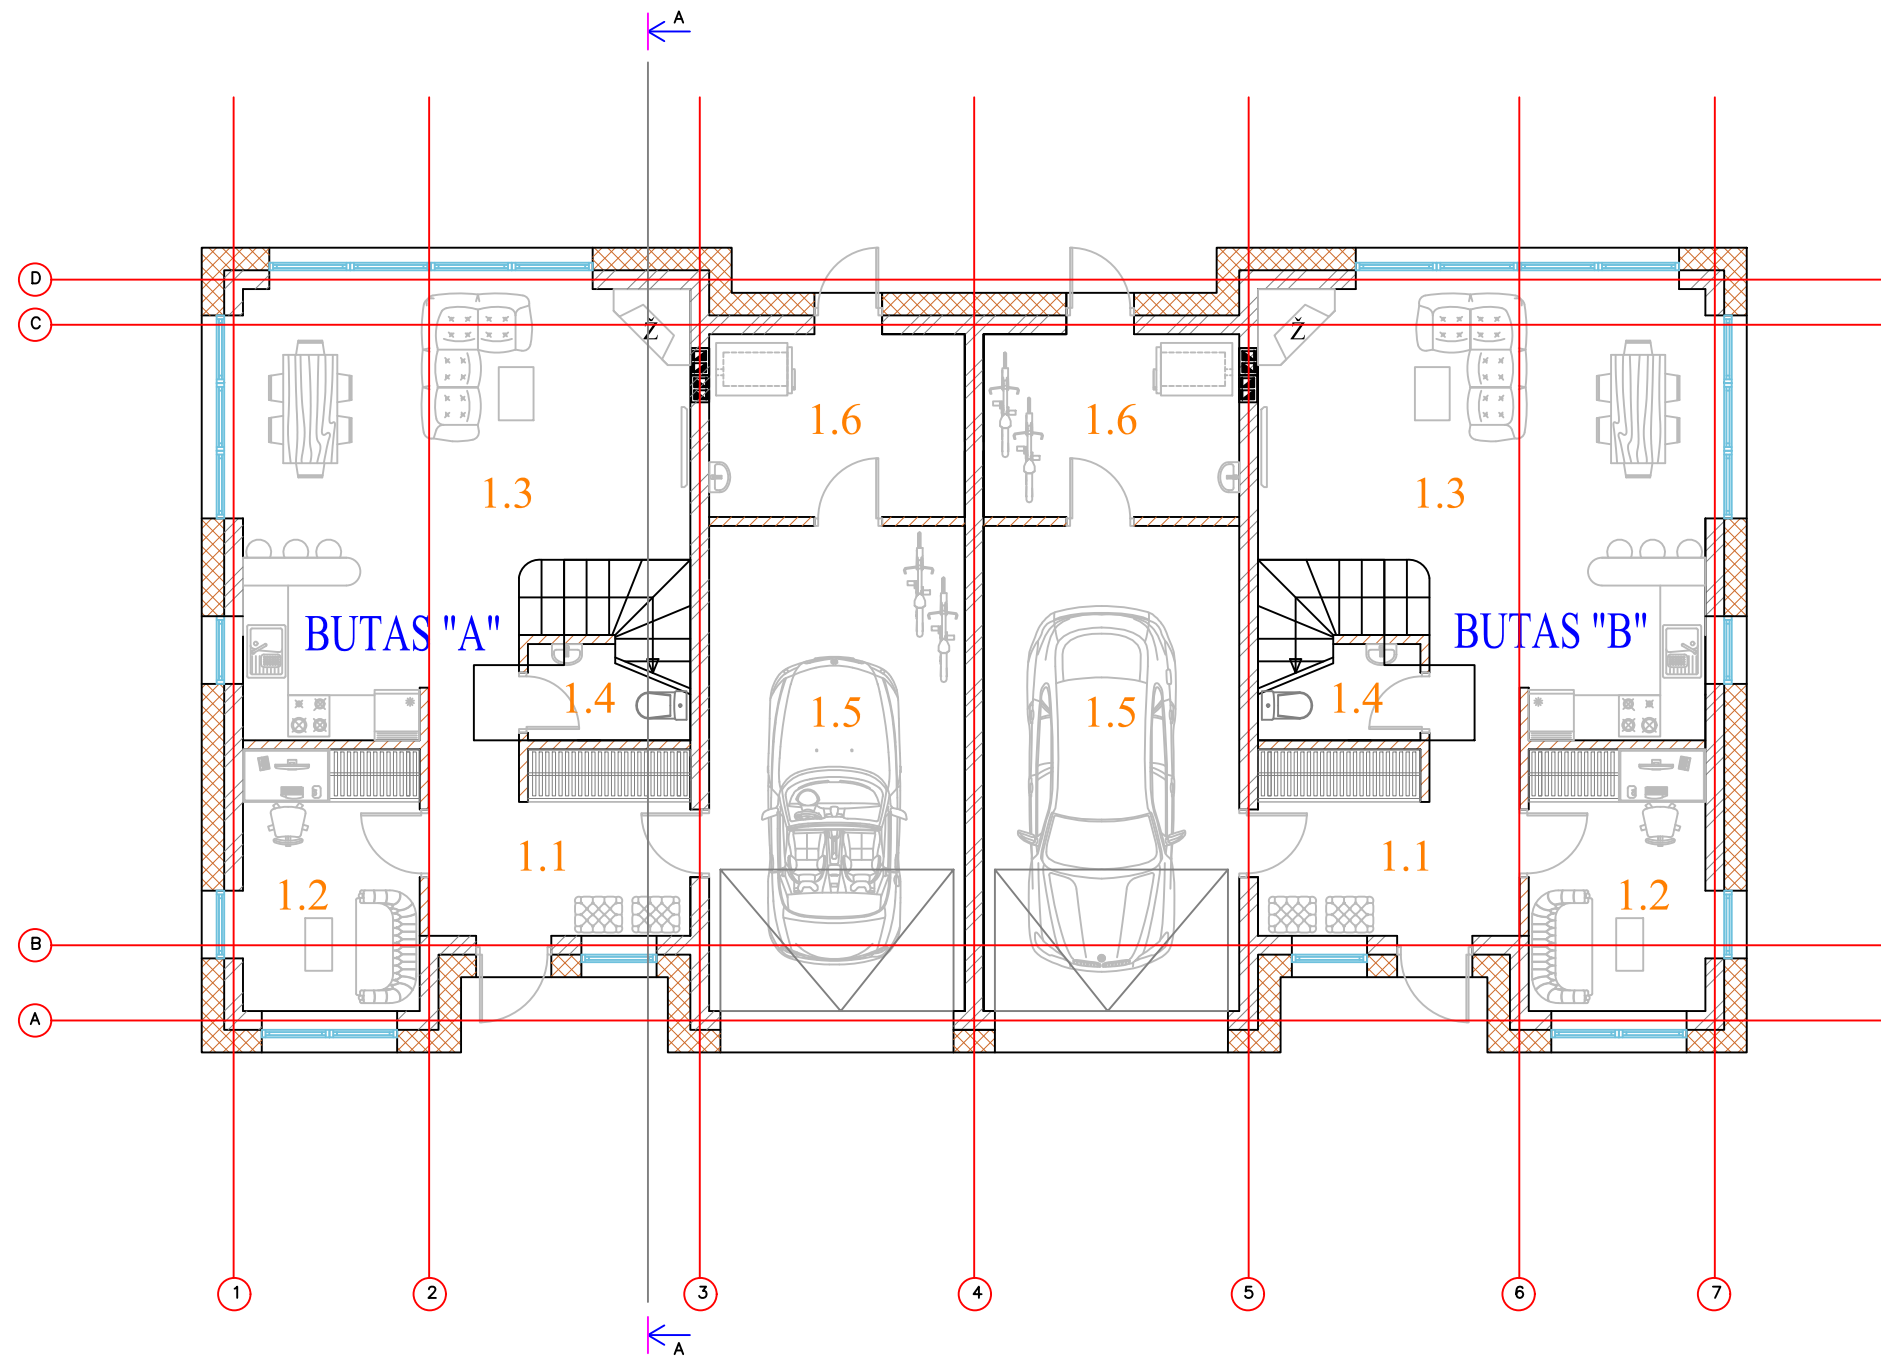PIRMO AUKŠTO BALDŲ IŠDĖSTYMO PLANAS








SUTARTINIAI ŽYMĖJIMAI


-  Sienos (laikančiosios) iš blokelių mūro
-  Pertvaros iš blokelių mūro
-  Termoizoliacinis sluoksnis (vata / polistirolas)

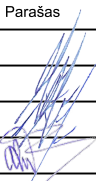± 0,00=209,30

1 AUKŠTO PATALPŲ EKSPLIKACIJA				1 AUKŠTO PATALPŲ EKSPLIKACIJA			
Butas	Nr.	PATALPOS PAVADINIMAS	m ²	Butas	Nr.	PATALPOS PAVADINIMAS	m ²
A	1.1	TAMBŪRAS	7.70	B	1.1	TAMBŪRAS	7.70
	1.2	KAMBARYS	8.18		1.2	KAMBARYS	8.18
	1.3	SALIONAS	32.89		1.3	SALIONAS	32.89
	1.4	WC	2.03		1.4	WC	2.03
	1.5	GARAŽAS	21.93		1.5	GARAŽAS	21.93
	1.6	KATILINĖ	8.26		1.6	KATILINĖ	8.26
VISO AUKŠTE			80.99	VISO AUKŠTE			80.99
VISO BUTE			131.82	VISO BUTE			131.82

<p>UAB "PROJEKTAVIMAS" Vilniaus r. sav., Rudaminos k., Aušros g. 4 Įm. kodas 303738851, tel. nr.: 8 655 02908</p>					Statinio pavadinimas: Gyvenamosios paskirties (dviejų butų) pastato (6.2), Vilniaus r. sav., Nemėžio sen., Didžiasalio k., Šv. Antano g. 52 (skl. kad. Nr. 4162/0200:1339) statybos projektas					
Atestato Nr.	Pareigos	Pavardė	Parašas	Data	Brėžinio pavadinimas:			Laida		
A 1664	PV	Simonas Savickas		2018 01	PIRMO AUKŠTO BALDŲ IŠDĖSTYMO PLANAS M 1:100					
A 1664	Arch.	Simonas Savickas		2018 01						
001056	PA	Aleksandras Šuškevičius		2018 01						
006985	Arch.	Agata Šilobrit-Savickienė		2018 01	Objekto nr.	Nr. sklype	Proj. etapas	Dokumento žymuo	Lapas	Lapų
Statytojas (užsakovas) Maksimilian Zelenin  TVIRTINU							PP	SA 4		

ANTRO AUKŠTO BALDŲ IŠDĖSTYMO PLANAS

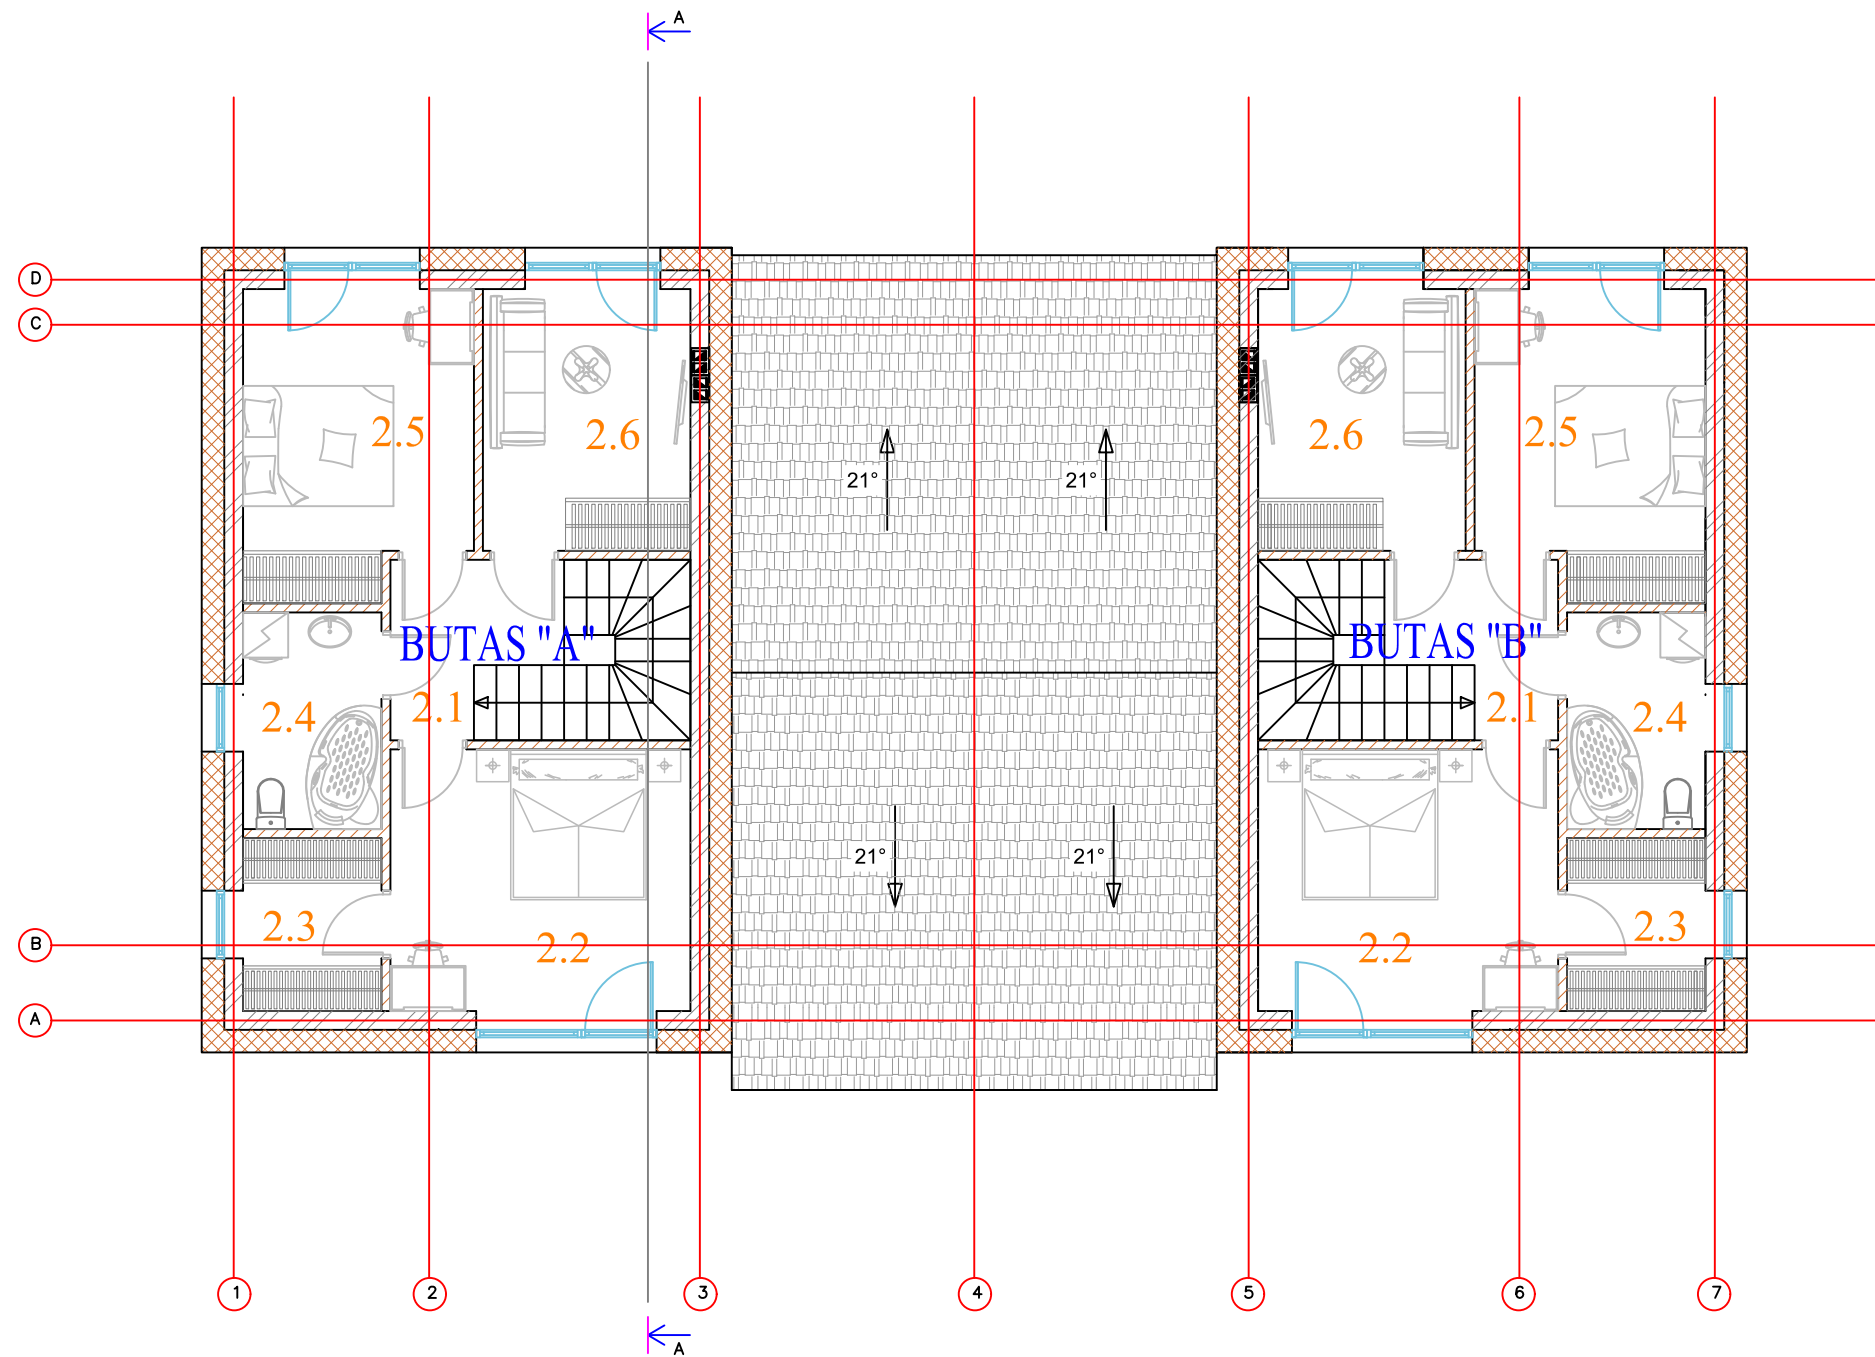


SUTARTINIAI ŽYMĖJIMAI

	Sienos (laikančiosios) iš blokelių mūro
	Pertvaros iš blokelių mūro
	Termoizoliacinis sluoksnis (vata / polistirolas)

2 AUKŠTO PATALPŲ EKSPLIKACIJA				2 AUKŠTO PATALPŲ EKSPLIKACIJA			
Butas	Nr.	PATALPOS PAVADINIMAS	m ²	Butas	Nr.	PATALPOS PAVADINIMAS	m ²
A	2.1	HOLAS	4.34	B	2.1	HOLAS	4.34
	2.2	KAMBARYS	14.49		2.2	KAMBARYS	14.49
	2.3	DRABUŽINĖ	4.23		2.3	DRABUŽINĖ	4.23
	2.4	VONIA	5.30		2.4	VONIA	5.30
	2.5	KAMBARYS	12.42		2.5	KAMBARYS	12.42
	2.6	KAMBARYS	10.05		2.6	KAMBARYS	10.05
VISO AUKŠTE			50.83	VISO AUKŠTE			50.83
VISO BUTE			131.82	VISO BUTE			131.82



UAB "PROJEKTAVIMAS"					Statinio pavadinimas: Gyvenamosios paskirties (dviejų butų) pastato (6.2), Vilniaus r. sav., Nemėžio sen., Didžiasalio k., Šv. Antano g. 52 (skl. kad. Nr. 4162/0200:1339) statybos projektas					
Vilniaus r. sav., Rudaminos k., Aušros g. 4 Įm. kodas 303738851, tel. nr.: 8 655 02908										
Atestato Nr. Išdavimo data	Pareigos	Pavardė	Parašas	Data	Brėžinio pavadinimas:			Laida		
A 1664	PV	Simonas Savickas		2018 01	ANTRO AUKŠTO BALDŲ IŠDĖSTYMO PLANAS M 1:100					
A 1664	Arch.	Simonas Savickas		2018 01						
001056	PA	Aleksandras Šuškevičius		2018 01						
006985	Arch.	Agata Šilobrit-Savickienė		2018 01	Objekto nr.	Nr. sklype	Proj. etapas	Dokumento žymuo	Lapas	Lapų
Statytojas (užsakovas) Maksimilian Zelenin TVIRTINU							PP	SA 5		

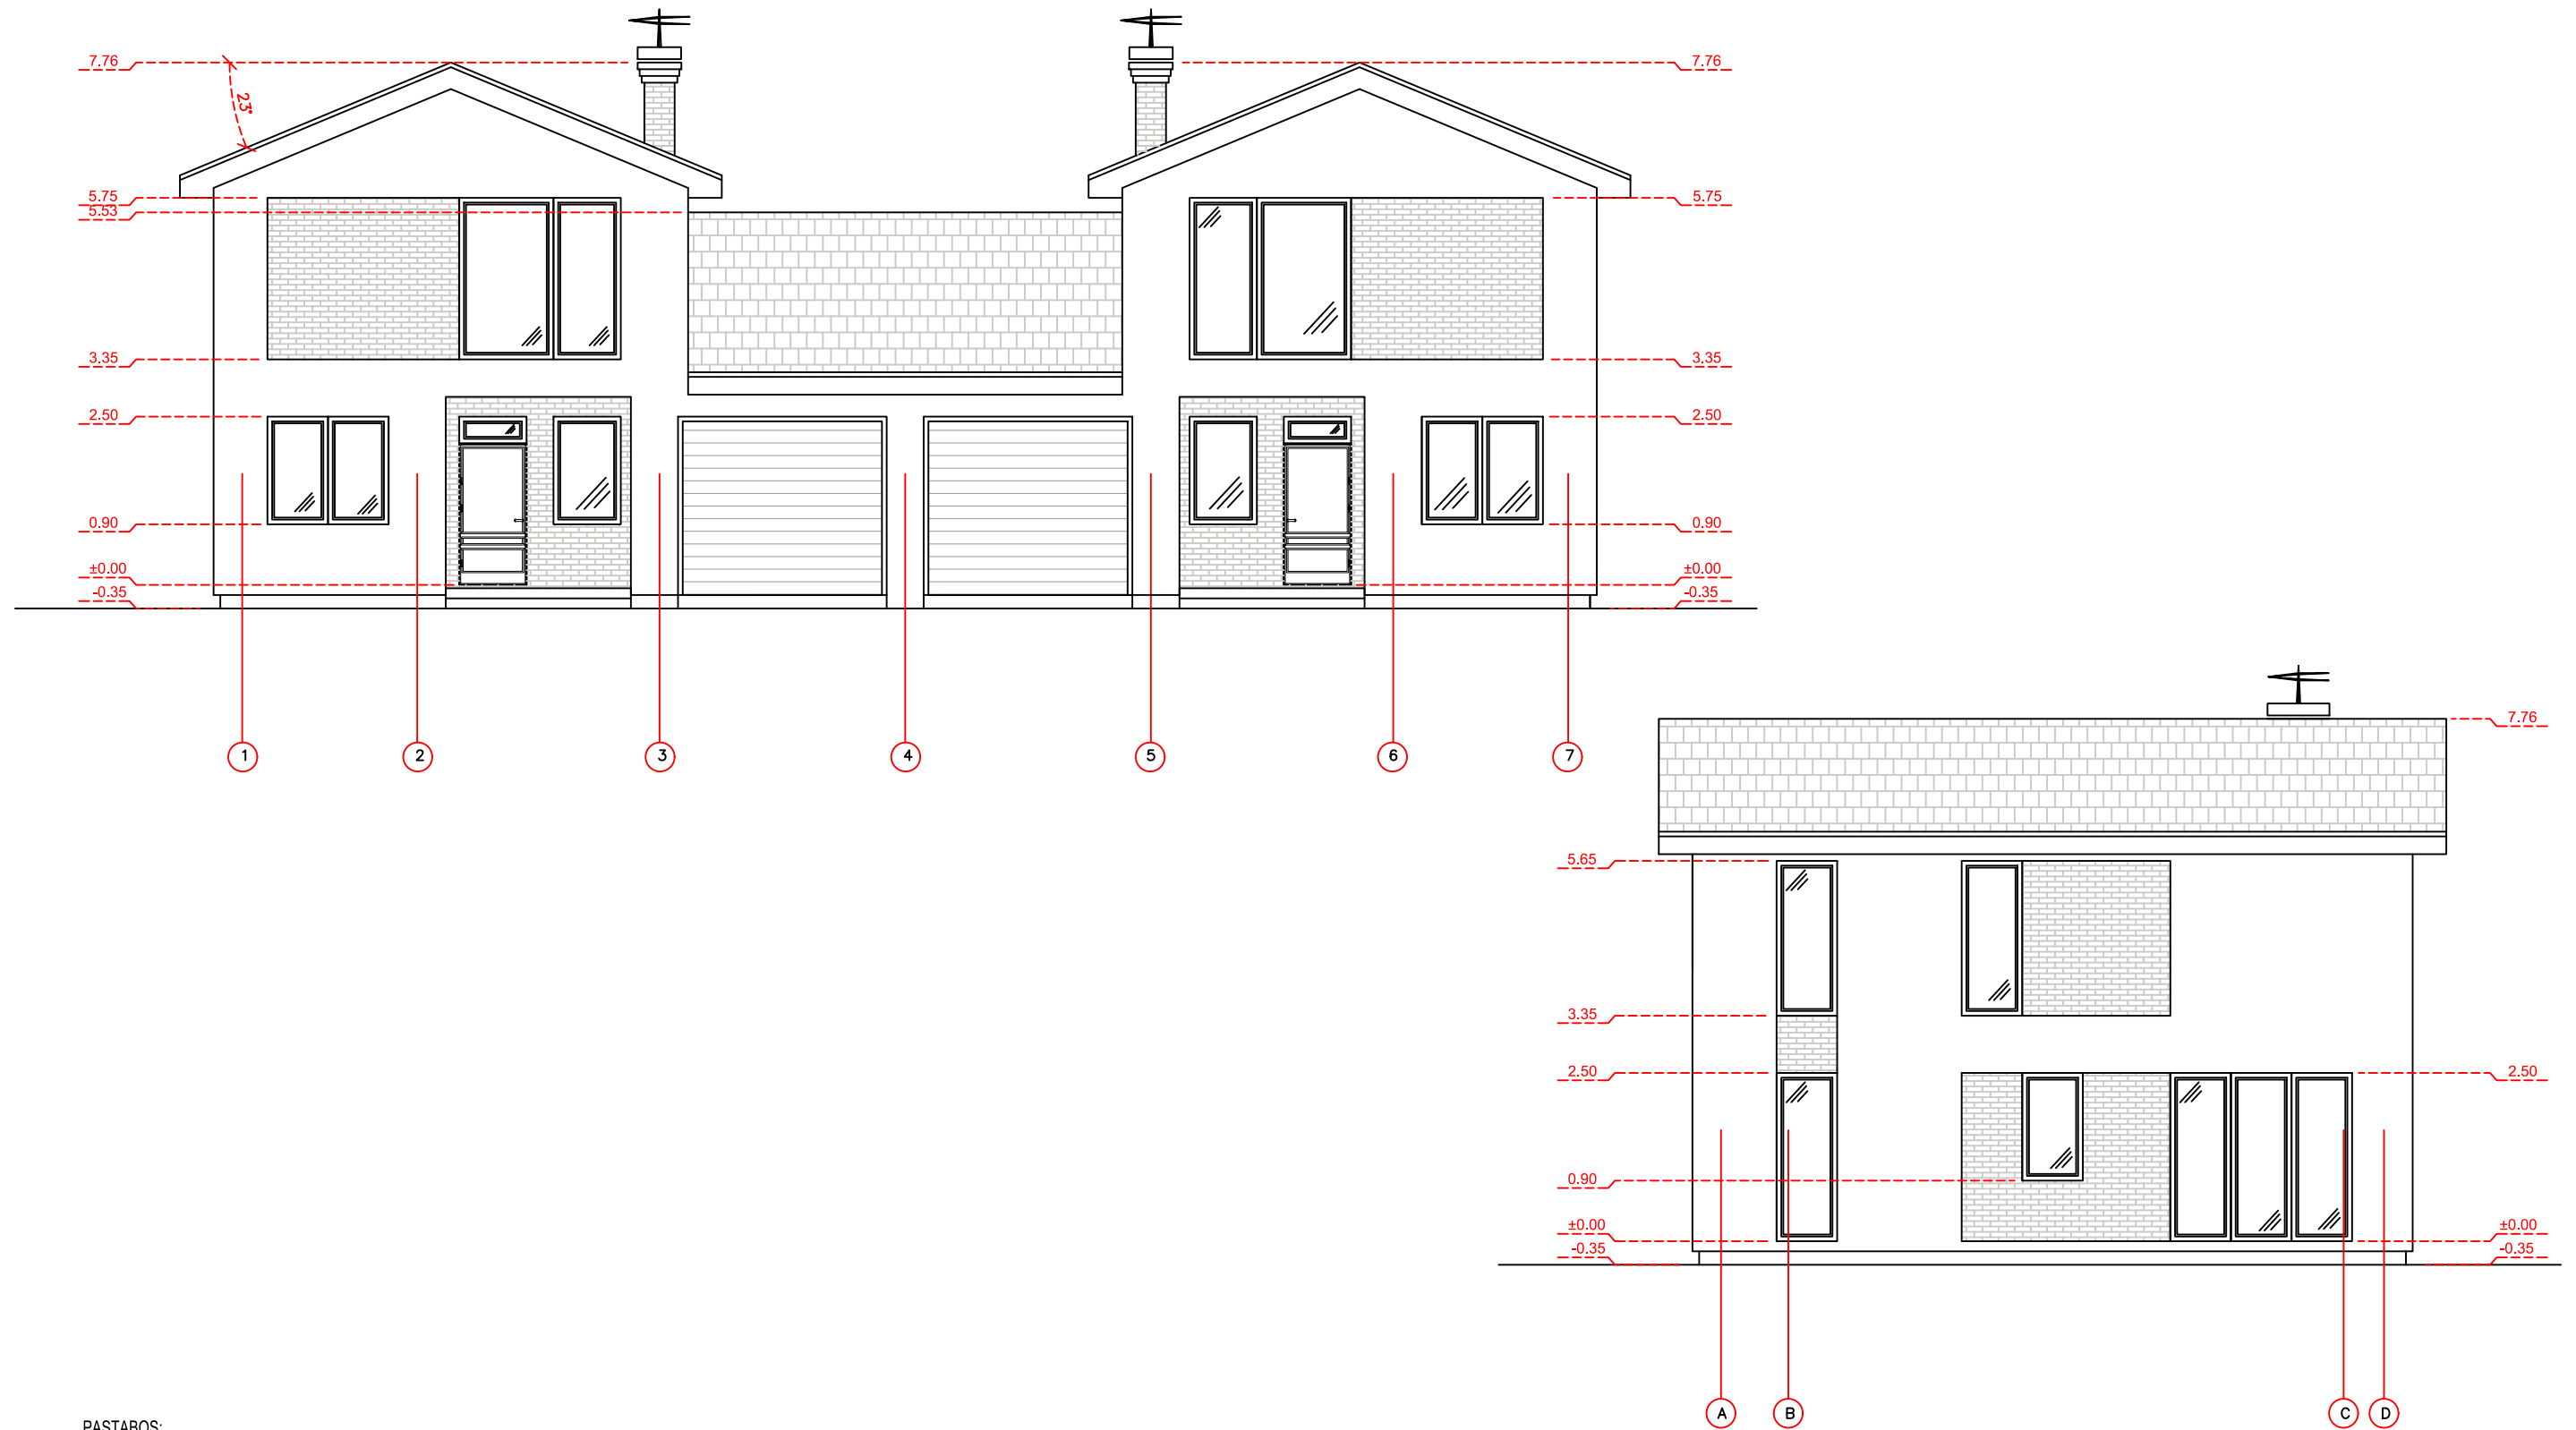

PASTABOS:

1. Projektuojamas dvibutis gyvenamasis namas.
2. Sienos - 250 mm storio blokeliai, iš išorės 300 mm termoizoliacinis sluoksnis (mineralinė vata arba polistirolas), išorės apdaila - dekoratyvinis tinkas, klinkeris, vidaus apdaila tinkas.
3. Išorinės sienos atitinka šilumos, garso ir priešgaisrinius reikalavimus.
4. Langai plastikiniai su stiklo paketu;
5. Durys - individualios;
6. Katilinės gaisro apkrova neskaičiuojama, priimama, kad ji didesnė nei 600MJ/ m2, todėl minėta patalpa atskiriama REI 45 pertvaromis ir EI 45 perdangomis, durys į šią patalpą priešgaisrinės EW30-C0, angų, siūlių sandarinimo priemonės EI 45, inžinerinių tinklų kanalų ir šachtų EI 45.
7. Išorinės sienos atitinka šilumos, garso ir priešgaisrinius reikalavimus;
8. Konstrukciniai sprendimai preliminarūs (prieš įrengiant pamatus, perdangą, stogo medinę konstrukciją brėžinį derinti su atestuotu konstruktorium);
9. Mediena, breslečianti su mūru atskiriama hidroizoliacijos sluoksniu;
10. Pastate naudojami mediniai elementai turi būti impregnuojami sertifikuotais impregnantais, kad pasiektų ne žemesnę nei B-s3, d2 degumo klasę;
11. Medinės konstrukcijas rekomenduojama antiseptikuoti.


UAB "PROJEKTAVIMAS" Vilniaus r. sav., Rudaminos k., Aušros g. 4 Įm. kodas 303738851, tel. nr.: 8 655 02908					Statinio pavadinimas: Gyvenamosios paskirties (dvių butų) pastato (6.2), Vilniaus r. sav., Nemėžio sen., Didžiasalio k., Šv. Antano g. 52 (skl. kad. Nr. 4162/0200:1339) statybos projektas					
Atestato Nr.	Pareigos	Vardas, pavardė	Parašas	Data	Brėžinio pavadinimas:				Mastelis	
A 1664	PV	Simonas Savickas		2018 01	FASADAS TARP AŠIŲ 1-7 IR A-D				1:100	
A 1664	Arch.	Simonas Savickas		2018 01						
001056	PA	Aleksandras Šuškevičius		2018 01						
006985	Arch.	Agata Šilobrit-Savickienė		2018 01	Objekto nr.	Nr. sklype	Proj. etapas	Dokumento žymuo	Lapas	Lapų
Statytojas (užsakovas) Maksimilian Zelenin TVIRTINU							PP	SA6		

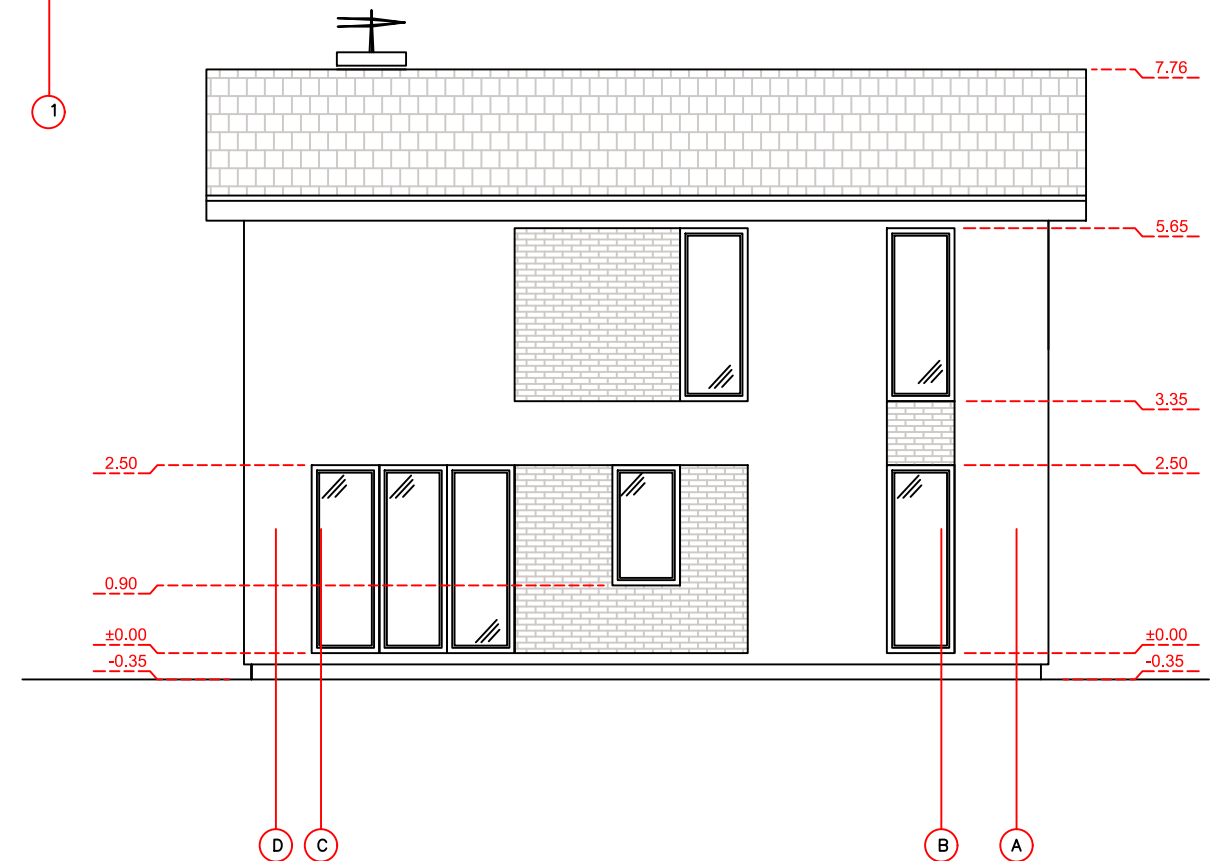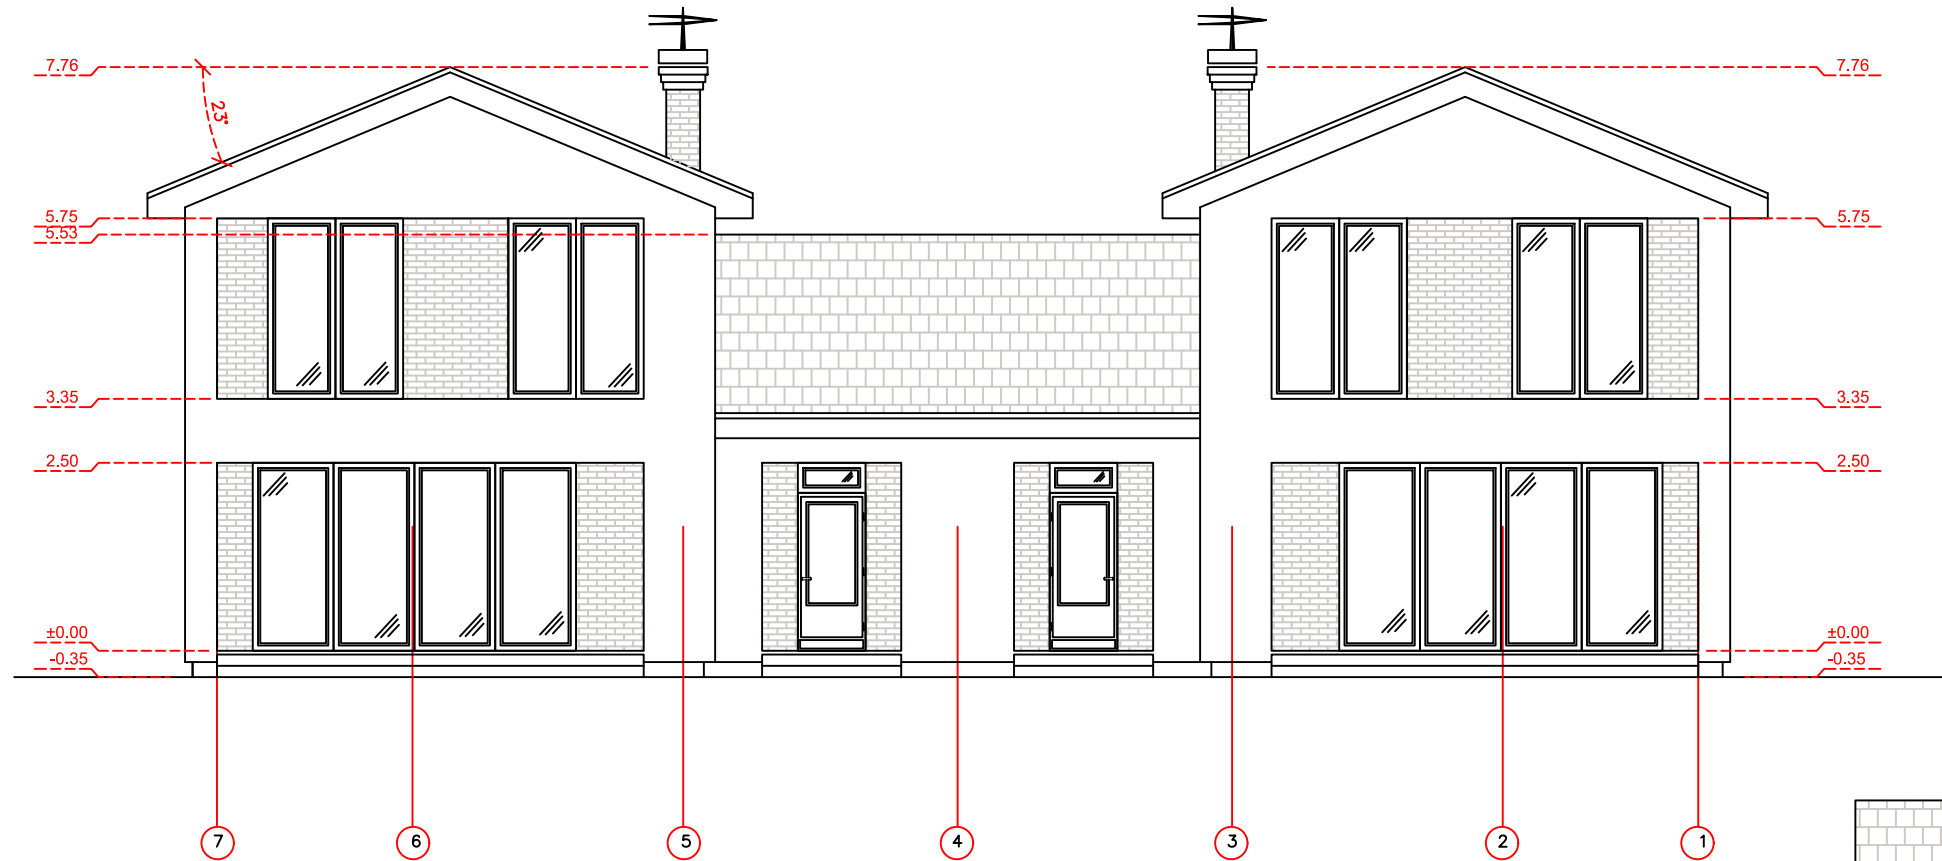


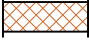

PASTABOS:

1. Projektuojamas dvibutis gyvenamasis namas.
2. Sienos - 250 mm storio blokeliai, iš išorės 300 mm termoizoliacinis sluoksnis (mineralinė vata arba polistirolas), išorės apdaila - dekoratyvinis tinkas, klinkeris, vidaus apdaila tinkas.
3. Išorinės sienos atitinka šilumos, garso ir priešgaisrinius reikalavimus.
4. Langai plastikiniai su stiklo paketu;
5. Durys - individualios;
6. Katilinės gaisro apkrova neskaiciuojama, priimama, kad ji didesnė nei 600MJ/ m2, todėl minėta patalpa atskiriama REI 45 pertvaromis ir EI 45 perdangomis, durys į šią patalpą priešgaisrinės EW30-C0, angų, siūlių sandarinimo priemonės EI 45, inžinerinių tinklų kanalų ir šachtų EI 45.
7. Išorinės sienos atitinka šilumos, garso ir priešgaisrinius reikalavimus;
8. Konstrukciniai sprendimai preliminarūs (prieš įrengiant pamatus, perdangą, stogo medinę konstrukciją brėžinį derinti su atestuotu konstruktorium);
9. Mediena, breslečianti su mūru atskiriama hidroizoliacijos sluoksniu;
10. Pastate naudojami mediniai elementai turi būti impregnuojami sertifikuotais impregnantais, kad pasiektų ne žemesnę nei B-s3, d2 degumo klasę;
11. Medines konstrukcijas rekomenduojama antiseptikuoti.

UAB "PROJEKTAVIMAS" Vilniaus r. sav., Rudaminos k., Aušros g. 4 Įm. kodas 303738851, tel. nr.: 8 655 02908					Statinio pavadinimas: Gyvenamosios paskirties (dvių butų) pastato (6.2), Vilniaus r. sav., Nemėžio sen., Didžiasalio k., Šv. Antano g. 52 (skl. kad. Nr. 4162/0200:1339) statybos projektas					
Atestato Nr.	Pareigos	Vardas, pavardė	Parašas	Data	Brėžinio pavadinimas:				Mastelis	
A 1664	PV	Simonas Savickas		2018 01	FASADAS TARP AŠIŲ 7-1 IR D-A				1:100	
A 1664	Arch.	Simonas Savickas		2018 01						
001056	PA	Aleksandras Šuškevičius		2018 01						
006985	Arch.	Agata Šilobrit-Savickienė		2018 01	Objekto nr.	Nr. sklype	Proj. etapas	Dokumento žymuo	Lapas	Lapų
Statytojas (užsakovas) Maksimilian Zelenin							PP	SA7		
TVIRTINU										

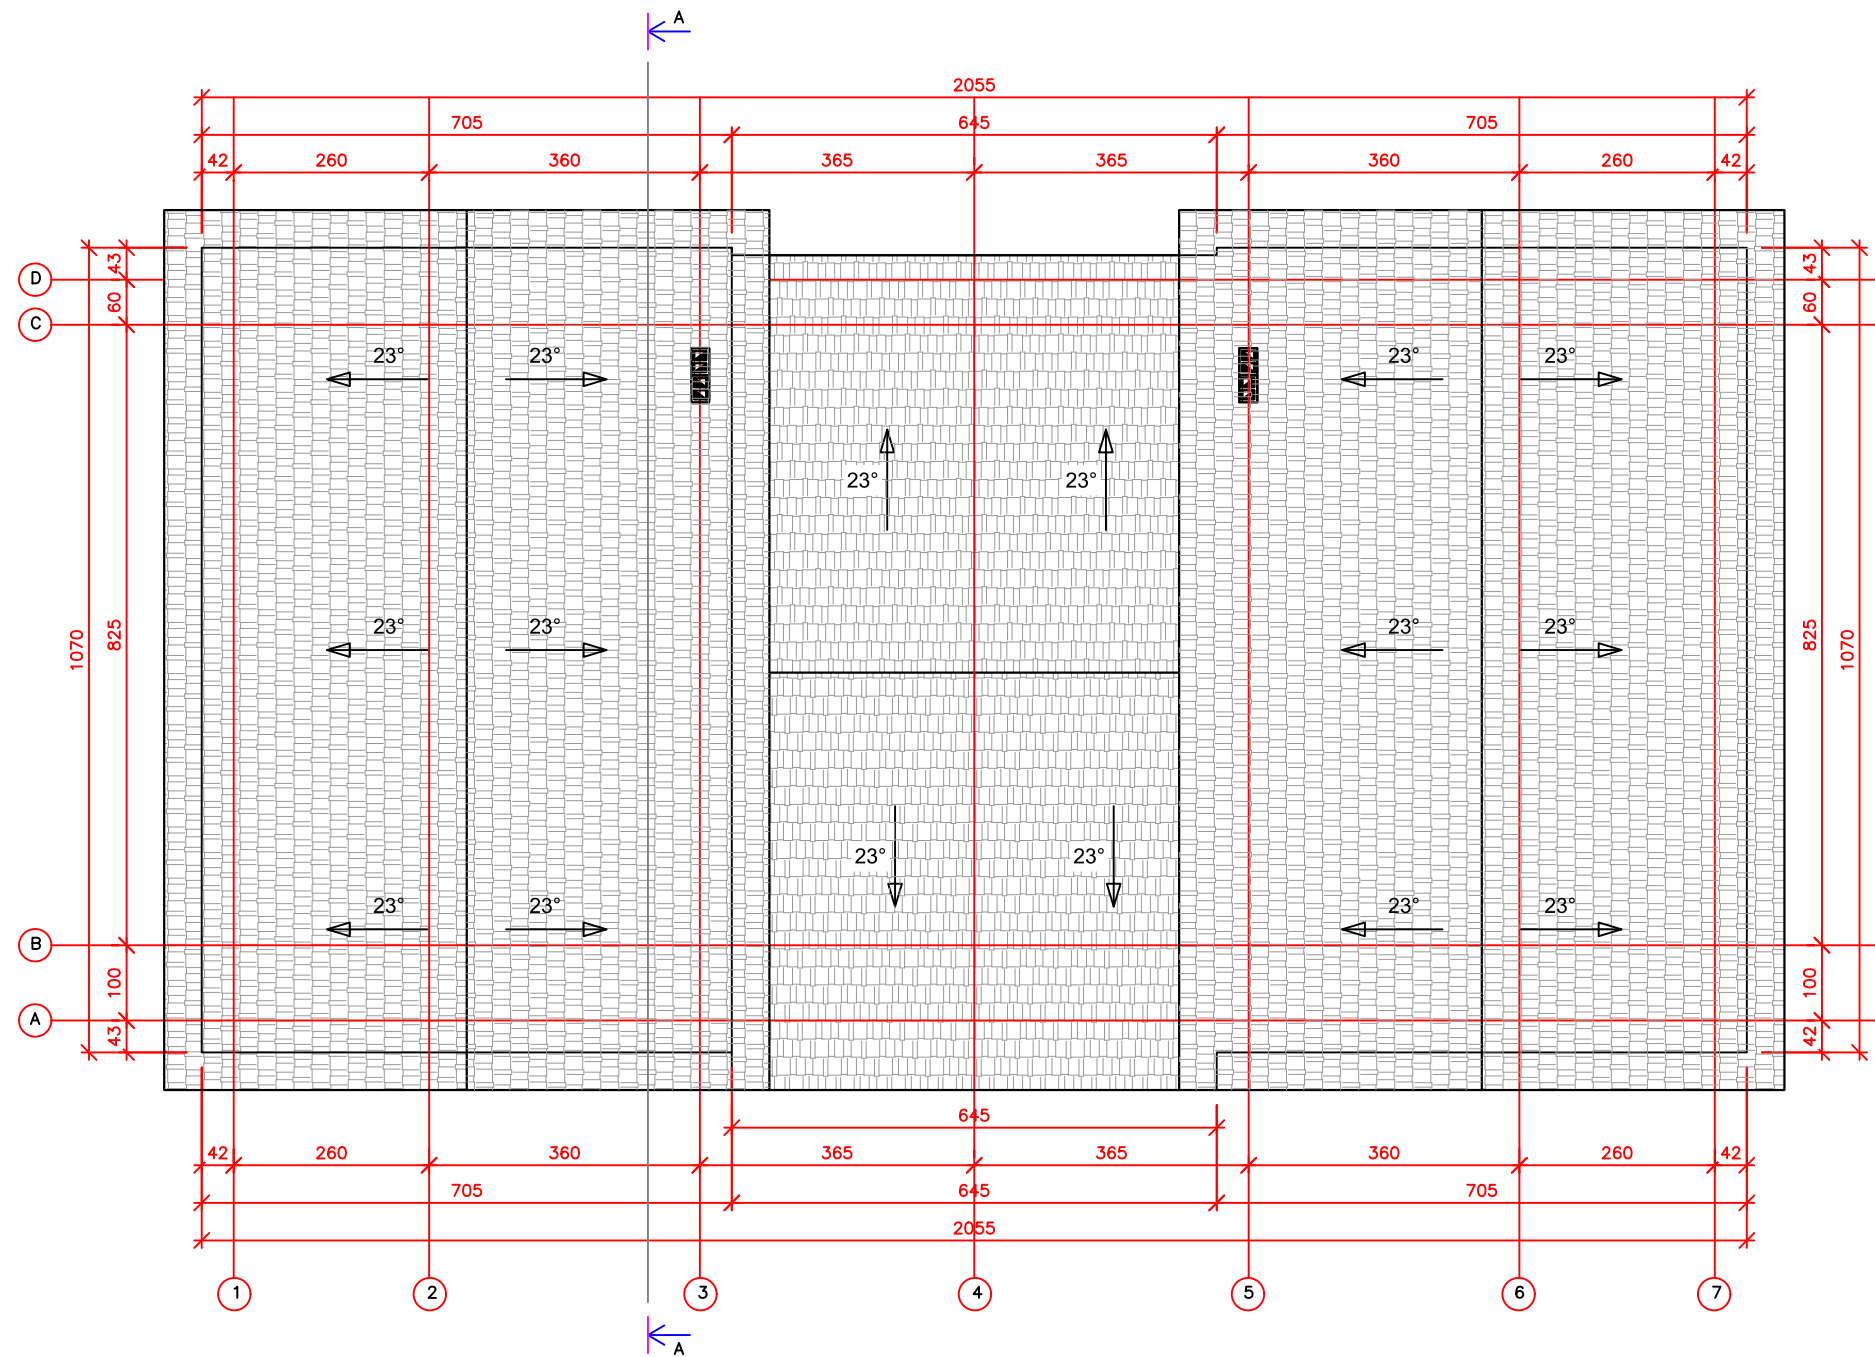

SUTARTINIAI ŽYMĖJIMAI

-  Sienos iš blokelių mūro 250mm
-  Termoizoliacinis sluoksnis (vata / polistirolas) 300mm
-  Stogo danga


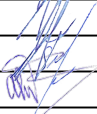

 

PASTABOS:

1. Projektuojamas dvibutis gyvenamasis namas.
2. Sienos - 250 mm storio blokeliai, iš išorės 250 mm termoizoliacinis sluoksnis (mineralinė vata arba polistirolas), išorės apdaila - dekoratyvinis tinkas, klinkeris, vidaus apdaila tinkas.
3. Išorinės sienos atitinka šilumos, garso ir priešgaisrinius reikalavimus.
4. Langai plastikiniai su stiklo paketu;
5. Durys - individualios;
6. Konstrukciniai sprendimai preliminarūs (prieš įrengiant pamatus, perdangą, stogo medinę konstrukciją brėžinį derinti su atestuotu konstruktorium);
7. Mediena, bresileičianti su mūru atskiriama hidroizoliacijos sluoksniu;
8. Pastate naudojami mediniai elementai turi būti impregnuojami sertifikuotais impregnantais, kad pasiektų ne žemesnę nei B-s3, d2 degumo klasę;
9. Medinės konstrukcijas rekomenduojama antiseptikuoti.


UAB "PROJEKTAVIMAS"

Vilniaus r. sav., Rudaminos k., Aušros g. 4
Jm. kodas 303738851, tel. nr.: 8 655 02908

Statinio pavadinimas:
Gyvenamosios paskirties (dviejų butų) pastato (6.2), Vilniaus r. sav., Nemėžio sen., Didžiasalio k., Šv. Antano g. 52 (skl. kad. Nr. 4162/0200:1339) statybos projektas

Atestato Nr.	Pareigos	Pavardė	Parašas	Data	Brėžinio pavadinimas:	Laida				
A 1664	PV	Simonas Savickas		2018 01	STOGO PLANAS M 1:100					
A 1664	Arch.	Simonas Savickas		2018 01						
001056	PA	Aleksandras Šuškevičius		2018 01						
006985	Arch.	Agata Šilobrit-Savickienė		2018 01	Objekto nr.	Nr. sklype	Proj. etapas	Dokumento žymuo	Lapas	Lapų
	Statytojas (užsakovas)	Maksimilian Zelenin TVIRTINU 					PP	SA 8		

PJŪVIS "A-A"

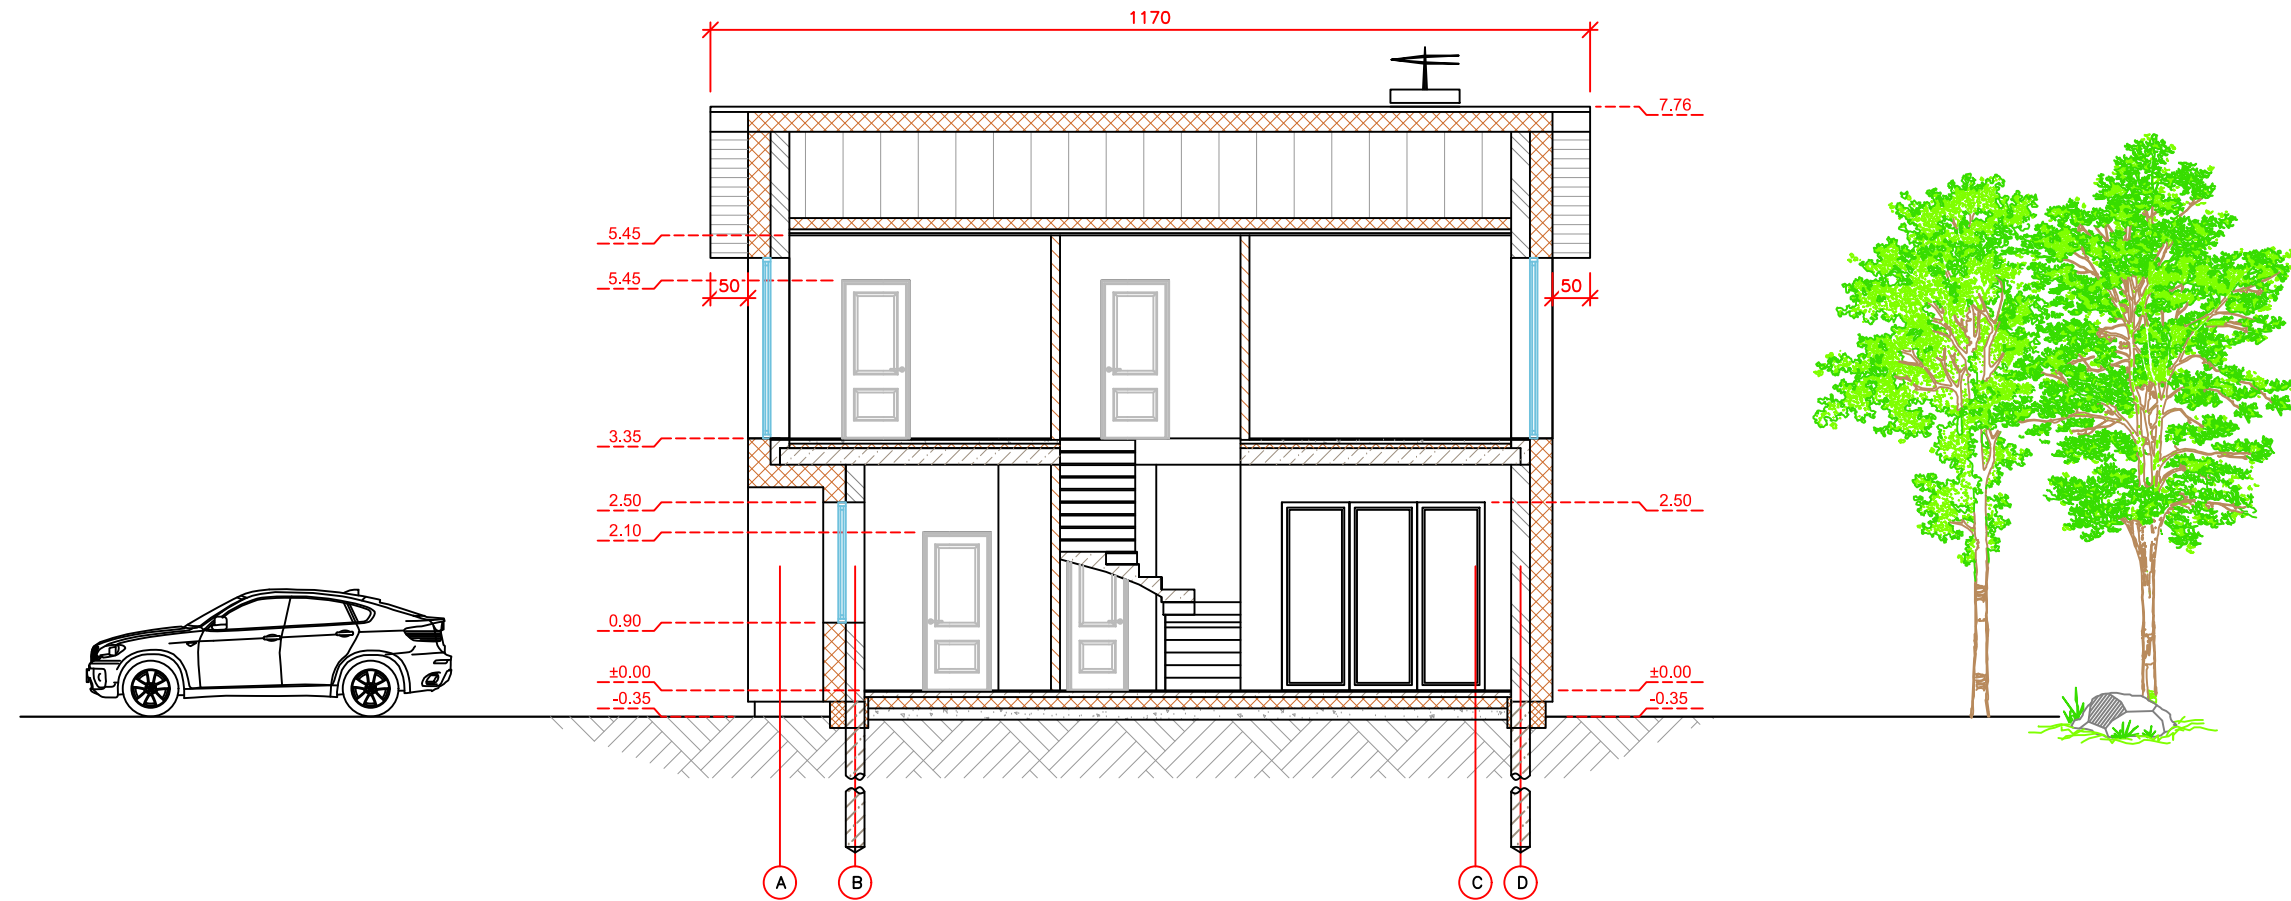

SUTARTINIAI ŽYMĖJIMAI

	Sienos iš blokelių mūro
	Partvaros iš blokelių mūro
	G/b
	Termoizoliacinis sluoksnis (vata / polistirolas)

PASTABOS:

1. Projektuojamas dvibutis gyvenamasis namas.
2. Sienos - 250 mm storio blokeliai, iš išorės 250 mm termoizoliacinis sluoksnis (mineralinė vata arba polistirolas), išorės apdaila - dekoratyvinis tinkas, klinkeris, vidaus apdaila tinkas.
3. Išorinės sienos atitinka šilumos, garso ir priešgaisrinius reikalavimus.
4. Langai plastikiniai su stiklo paketu;
5. Durys - individualios;
6. Konstrukciniai sprendimai preliminarūs (prieš įrengiant pamatus, perdangą, stogo medinę konstrukciją brėžinį derinti su atestuotu konstruktorium);
7. Mediena, bresliuojanti su mūru atskiriama hidroizoliacijos sluoksniu;
8. Pastate naudojami mediniai elementai turi būti impregnuojami sertifikuotais impregnantais, kad pasiektų ne žemesnę nei B-s3, d2 degumo klasę;
9. Medinės konstrukcijos rekomenduojama antiseptikuoti.

UAB "PROJEKTAVIMAS" Vilniaus r. sav., Rudaminos k., Aušros g. 4 Įm. kodas 303738851, tel. nr.: 8 655 02908					Statinio pavadinimas: Gyvenamosios paskirties (dvių butų) pastato (6.2), Vilniaus r. sav., Nemėžio sen., Didžiasalio k., Šv. Antano g. 52 (skl. kad. Nr. 4162/0200:1339) statybos projektas					
Atestato Nr.	Pareigos	Pavardė	Parašas	Data	Brėžinio pavadinimas:				Laida	
A 1664	PV	Simonas Savickas		2018 01	PJŪVIS "A-A" M 1:100					
A 1664	Arch.	Simonas Savickas		2018 01						
001056	PA	Aleksandras Šuškevičius		2018 01						
006985	Arch.	Agata Šilobrit-Savickienė		2018 01	Objekto nr.	Nr. sklype	Proj. etapas	Dokumento žymuo	Lapas	Lapų
	Statytojas (užsakovas) Maksimilian Zelenin TVIRTINU						PP	SA 9		



UAB "PROJEKTAVIMAS" Vilniaus r. sav., Rudaminos k., Aušros g. 4 Įm. kodas 303738851, tel. nr.: 8 655 02908					Statinio pavadinimas: Gyvenamosios paskirties (dviejų butų) pastato (6.2), Vilniaus r. sav., Nemėžio sen., Didžiasalio k., Šv. Antano g. 52 (skl. kad. Nr. 4162/0200:1339) statybos projektas					
Atestato Nr.	Pareigos	Vardas, pavardė	Parašas	Data	Brėžinio pavadinimas:				Mastelis	
A 1664	PV	Simonas Savickas		2018 01	VIZUALIZACIJA				1:100	
A 1664	Arch.	Simonas Savickas		2018 01						
001056	PA	Aleksandras Šuškevičius		2018 01						
006985	Arch.	Agata Šilobrit-Savickienė		2018 01						
Statytojas (užsakovas) Maksimilian Zelenin TVIRTINU					Objekto nr.	Nr. sklype	Proj. etapas	Dokumento žymuo	Lapas	Lapų
							PP	SA 10		