

78/33 - 0290

78/33 - 0310

78/33 - 0291


78/33 - 0311

URSA
 Statybos skyrius
 vyr. specialistė
 Jolita Kebedytė
 Sveikiname
 2018.01.18
 78118-36



NT Kadastro biuras, UAB, im.k. 302512529
 Kalvarijų g. 124, LT-08211, Vilnius
 mob.tel. +370 673 91157
 info@ntkbiuras.lt

Pareigos	Kv. paž. Nr.	Parašas	Vardas, pavardė	Data
MATININKAS	1GKV-1105	<i>[Signature]</i>	E. Šmyt	2018.01.18
UŽSAKOVAS				
OBJEKTA	Topografinė nuotrauka M1:500 Vilniaus r. sav., Mickūnų sen., Galgalių k. Vėjo g. 30			
	Lapų skaičius	Lapo Nr.	Koordinacijų sistema - LKS94	
	1	1	Aukščių sistema - LAS07	

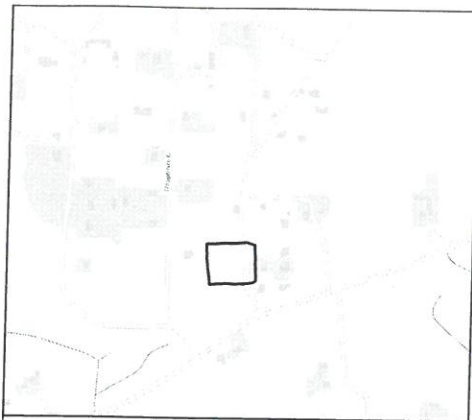


78/33 - 0290

78/33 - 0310

78/33 - 0291

78/33 - 0311

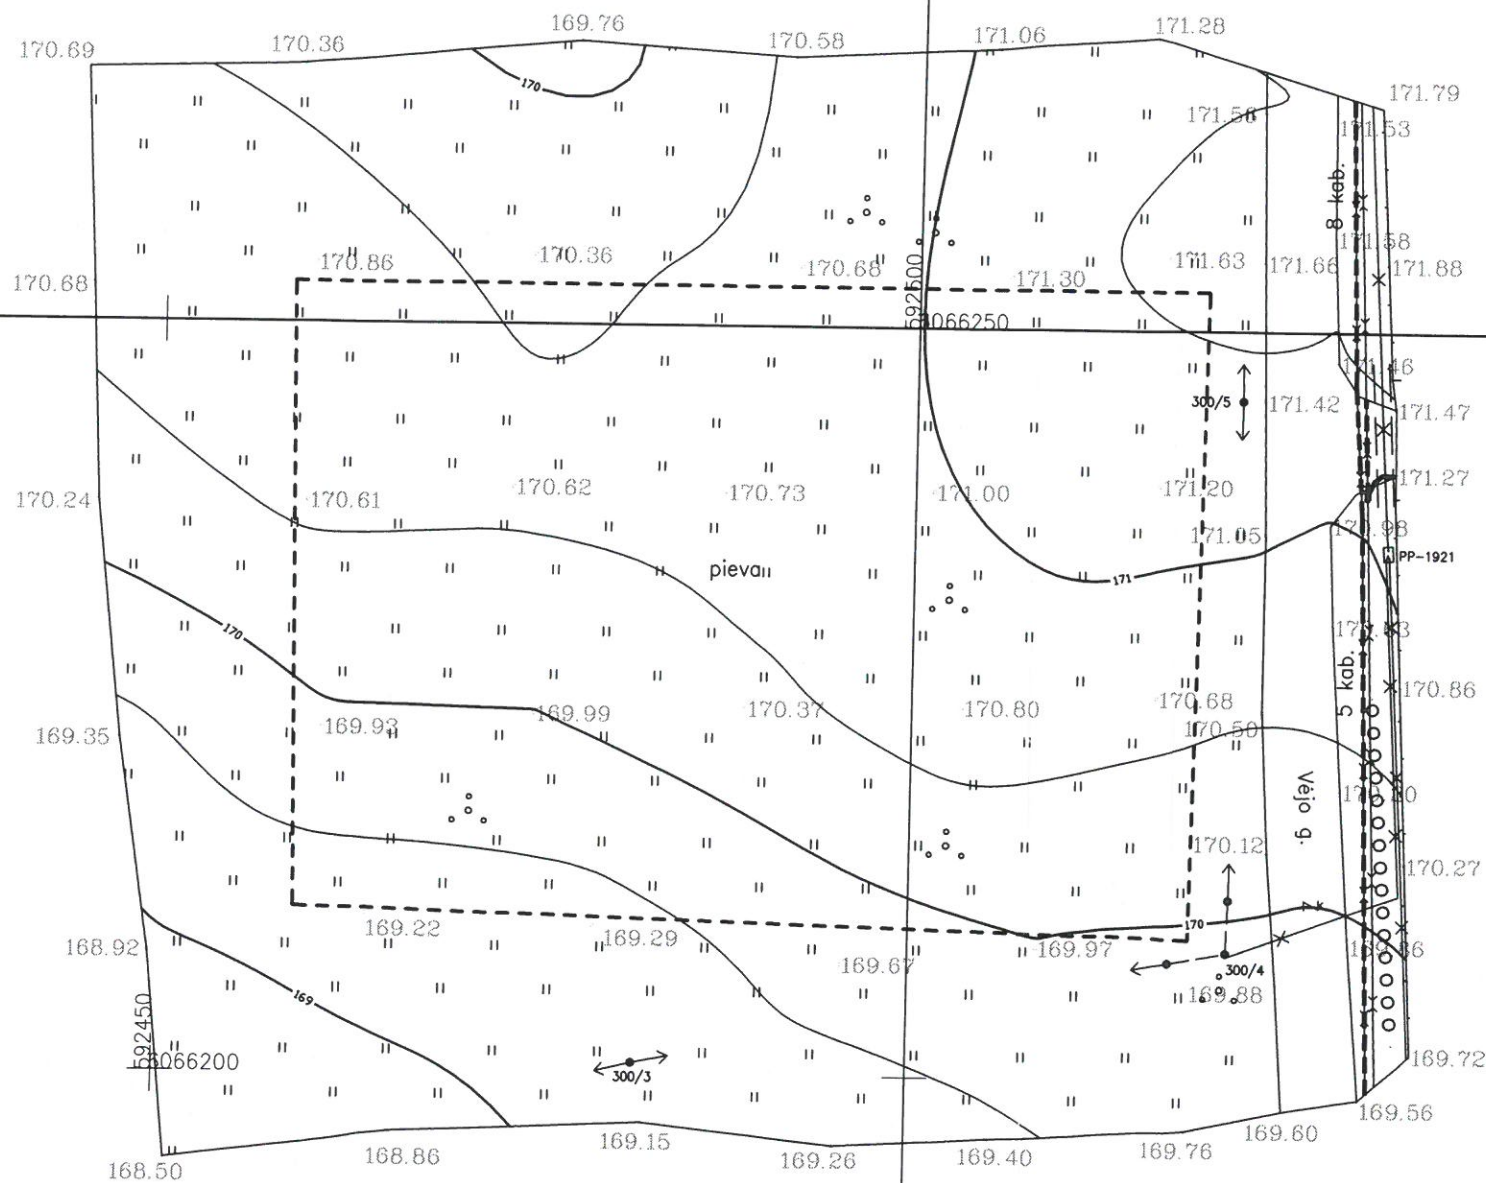

692550
66066250

692550
66066200

UAB „NEMĖŽIO KONSULTA“
Vandens ūkio inžinierė
Justina Bajė
2018-01-10

SUDERINTA lapo
„Energijos skirstymo operatorius“
2018-01-09
Dokumentacijos II komandos
inžinierė
Agnė Laukaitienė
No. 119

Netalija Trofimova
Išs. Lietuva, AB
Tinklo resursų administravimo komanda
Vyresnysis inžinierius
18.01.10

VRSA
Žemės ūkio skyriaus
vyr. specialistė
Vladislava Ursul
2018-01-09
No. 97

NT Kadastro biuras

NT Kadastro biuras, UAB, im.k. 302512529
Kalvarijų g. 124, LT-08211, Vilnius
mob.tel. +370 673 91157
info@ntkbiuras.lt

Pareigos	Kv. paž. Nr.	Parašas	Vardas, pavardė	Data
MATININKAS	1GKV-1105	<i>[Signature]</i>	E. Šmyt	<i>[Date]</i>
UŽSAKOVAS				
OBJEKTAS	Topografinė nuotrauka M1:500 Vilniaus r. sav., Mickūnų sen., <i>Galvė</i> , k. Vėjo g. 30			
	Lapų skaičius	Lapo Nr.	Koordinacijų sistema - LKS94	
	1	1	Aukščių sistema - LAS07	




Situacijos schema



Objekto vieta

SUSTIPRINTA BETONINIŲ TRINKELIŲ DANGA PRIVAŽIAVIMUI PJŪVIS 1-1

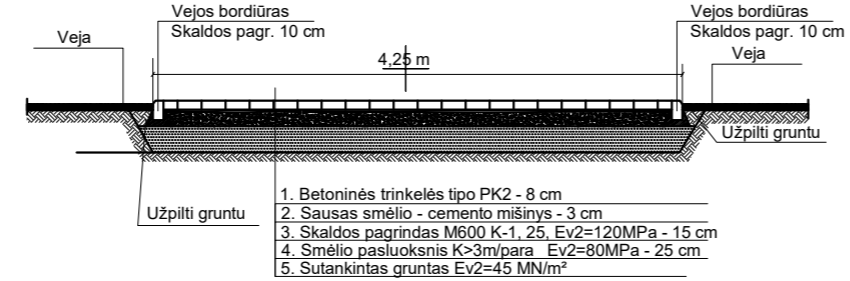


1. Betoninės trinkelės tipo PK2 - 8 cm
2. Sausas smėlio - cemento mišinys - 3 cm
3. Skaldos pagrindas M600 K-1, 25, Ev2=120MPa - 15 cm
4. Smėlio pasluoksnis K>3m/para Ev2=80MPa - 25 cm
5. Sutankintas gruntas Ev2=45 MN/m²

Techniniai-ekonominiai rodikliai

Sklypo plotas:	2554 m ²
Pastatų užimamas plotas:	398.77 m ²
Projektuojamo namo bendras plotas:	280.82 m ²
Užstatymo tankumas:	16 %
Užstatymo intensyvumas:	11 %
Projektuojamo namo naudingas plotas:	280.82 m ²
Projektuojamo namo gyvenamas plotas:	155.40 m ²
Projektuojamo namo tūris:	1560 m ³
Projektuojamo namo aukštų sk.	1 a.

Pastato rodiklių skaičiavimai:
 Užstatymo plotas suskaičiuotas pagal visų pastato atitvarų konstrukcijų projekciją į žemę.
 Tankumas:
 398.77/25.54=15.61 %
 Intensyvumas:
 280.82/25.54=10.96 %

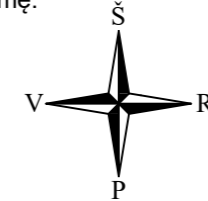


Sutartiniai ženklai

	Sklypo riba
	Projektuojamas dvibutis gyvenamasis namas
	Įvažiavimas į sklypą
	Įėjimas į projektuojamą pastatą
	Vejos bortai
	Stogo konstrukcijos projekcija į žemę.
	BAK Buitinių atliekų konteinerio vieta
	Elektros tinklų apsaugos zona


±0.00 = +171.00 pastato grindų paviršiaus altitudė
 Rostverko viršaus projektinė altitudė = +170.90

- Žvyro danga (21,50m²)
- Betoninės trinkelės (privažiavimo kelias 154,11m²)
(kiemai: I-50,90 m² II-95,70m²)
- Veja 1769m²
- Nuogrinda - žvirždas 40m²
- Medinės terasos 36m² x2
-

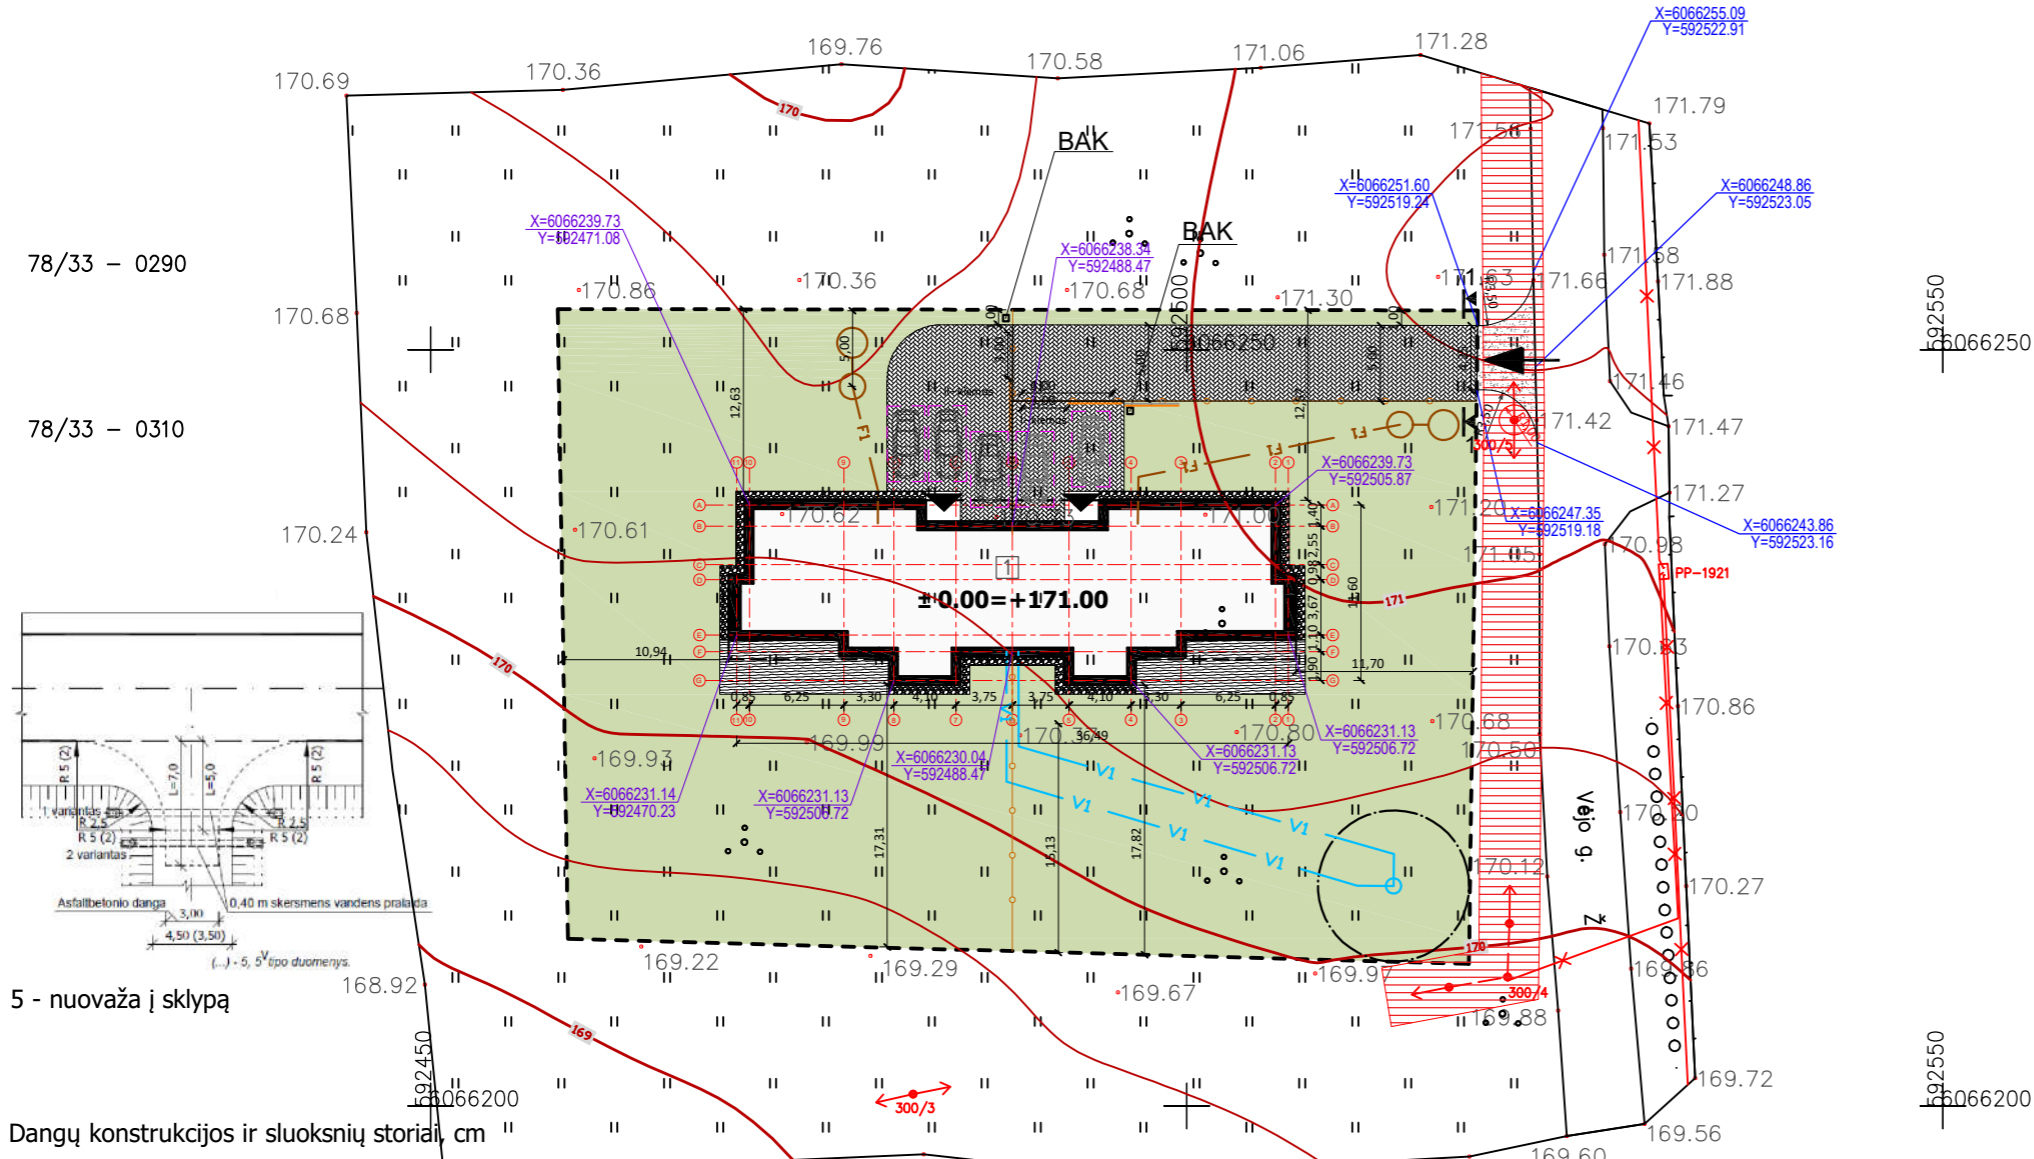

78/33 - 0290
 78/33 - 0310

78/33 - 0291
 78/33 - 0311

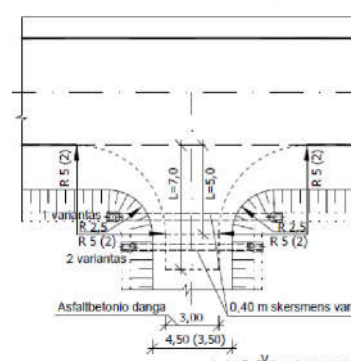

5 - nuovaža į sklypą

Dangų konstrukcijos ir sluoksnių storiai, cm

Dangos konstrukcijos sluoksniai	Nuovažos tipas
Žvyro danga	168.50
Apsauginis šalčiui atsparus sluoksnis	20

- SUTARTINIAI INŽINERINIŲ TINKLŲ ŽYMĖJIMAI
- V1 - PROJ. LAUKO VANDENTIEKIS
 - F1 - PROJ. BUTINĖ NUOTEKYNĖ
 - VAMZDYS KLOJAMAS DĖKLE


Handwritten signatures and stamps from various professionals, including a surveyor (URS) and a civil engineer (SUDERINTA), dated 2018-01-10 and 2018-01-08.

NT Kadastro biuras stamp and information. Includes contact details for the cadastral office and a table with project metadata.

Pareigos	Kv. pež. Nr.	Parašas	Vardas, pavardė	Data
MATININKAS	IGKV-1105		E. Šmyt	2018-01-10
UŽSAKOVAS				

Įm. kodas 302512529 Adresas: Kalvarijų g. 124-8, Vilnius, LT - 08211 NT Kadastro biuras				
Kvalifik. Nr.	Pareigos	Vardas, pavardė	data	parašas
015073	Arch.	Inga Laurinėnaitė	2018 02	
Užsakovas: Andrej Koroliov				

Gyvenamosios paskirties (dvių butų) pastato (6.2), Vilniaus r. sav., Mickūnų sen., Galgių k., Vėjų g. 30 (sklypo kad. 4152/0100:446), statybos projektas				
Sklypo suvestinis planas. M 1:500				
Projekto Nr.	etapas	dalis	lapas	lapų
NTKB-2018-015	PP	SP	1	1

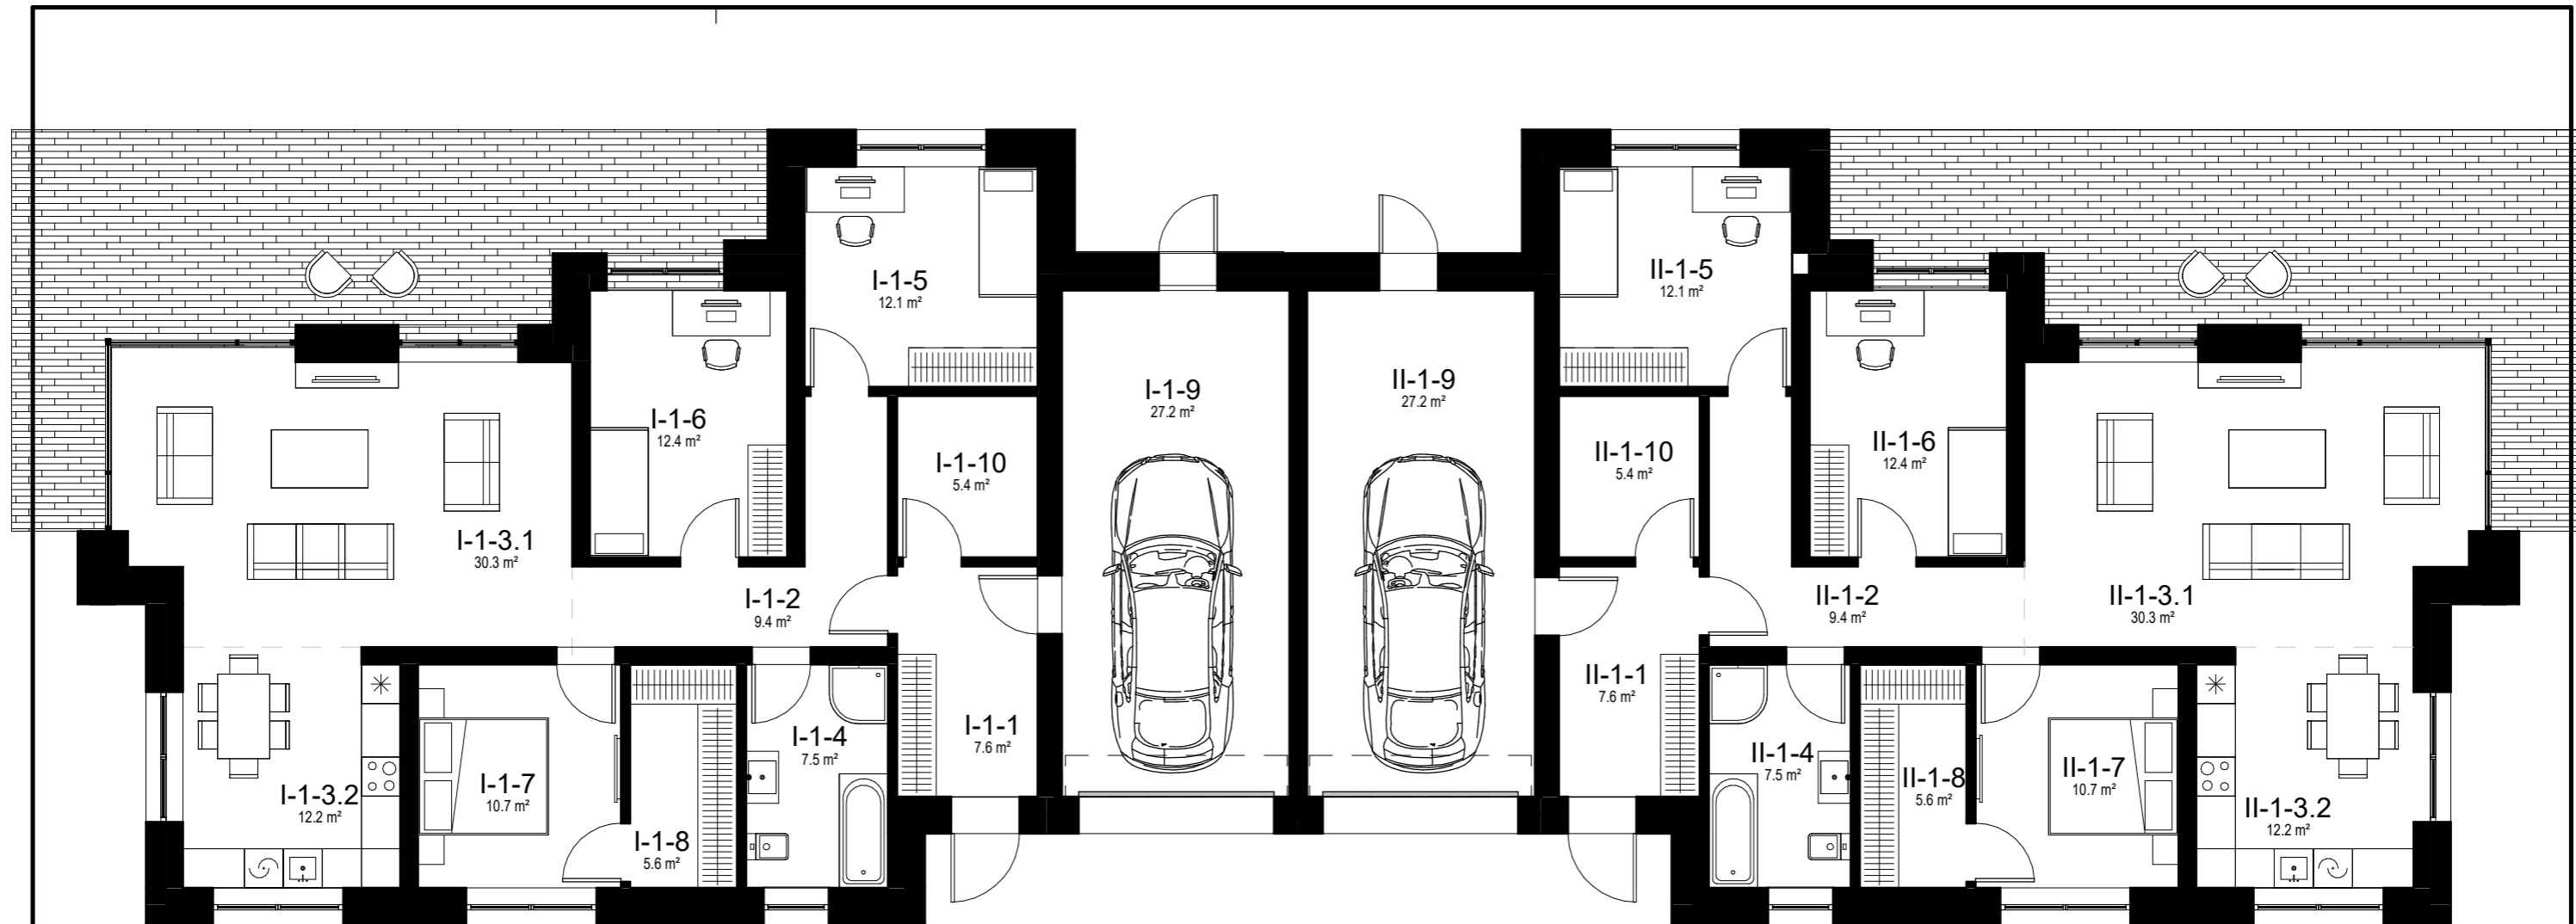

I BUTO patalpų eksplikacija

Pat. nr.	Pavadinimas	plotas
I-1-1	Tambūras	7.65 m ²
I-1-2	Holas	9.37 m ²
I-1-3.1	Svetainė	30.28 m ²
I-1-3.2	Virtuvė	12.20 m ²
I-1-4	Vonios kambarys	7.48 m ²
I-1-5	Vaiko kambarys	12.10 m ²
I-1-6	Darbo/svečių kambarys	12.42 m ²
I-1-7	Tėvų miegamasis	10.70 m ²
I-1-8	Drabužinė	5.63 m ²
I-1-9	Garažas	27.23 m ²
I-1-10	Katilinė	5.36 m ²

140.41 m²


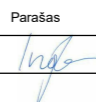
II BUTO patalpų eksplikacija

Pat. nr.	Pavadinimas	Plotas
II-1-1	Tambūras	7.65 m ²
II-1-2	Holas	9.37 m ²
II-1-3.1	Svetainė	30.28 m ²
II-1-3.2	Virtuvė	12.20 m ²
II-1-4	Vonios kambarys	7.48 m ²
II-1-5	Vaiko kambarys	12.10 m ²
II-1-6	Vaiko kambarys	12.42 m ²
II-1-7	Tėvų miegamasis	10.70 m ²
II-1-8	Darbo/svečių kambarys	5.63 m ²
II-1-9	Garažas	27.23 m ²
II-1-10	Katilinė	5.36 m ²


140.41 m²

PASTATO Bendrasis plotas

280.82 m²

 <p>UAB "NT Kadastro biuras" Įm. kodas: 302512529 Adresas: Kalvarijų g. 124-8, Vilnius LT-08211</p>					<p>PROJEKTO PAVADINIMAS</p> <p>Gyvenamosios paskirties (dvių butų) pastato (6.2), Vilniaus r. sav., Mickūnų sen., Galgių k., Vėjų g. 30 (sklypo kad. 4152/0100:446), statybos projektas</p>				
Kvalifik. Nr.	Pareigos	Vardas Pavardė	Data	Parašas	BRĖŽINYS				
015073	Arch.	Inga Laurinėnaitė	2018-01		SA-1 - Pirmo aukšto planas				
UŽSAKOVAS									
Andrej Koroliov					NTKB-2018-015	PP	SA	1	7

M 1 : 100

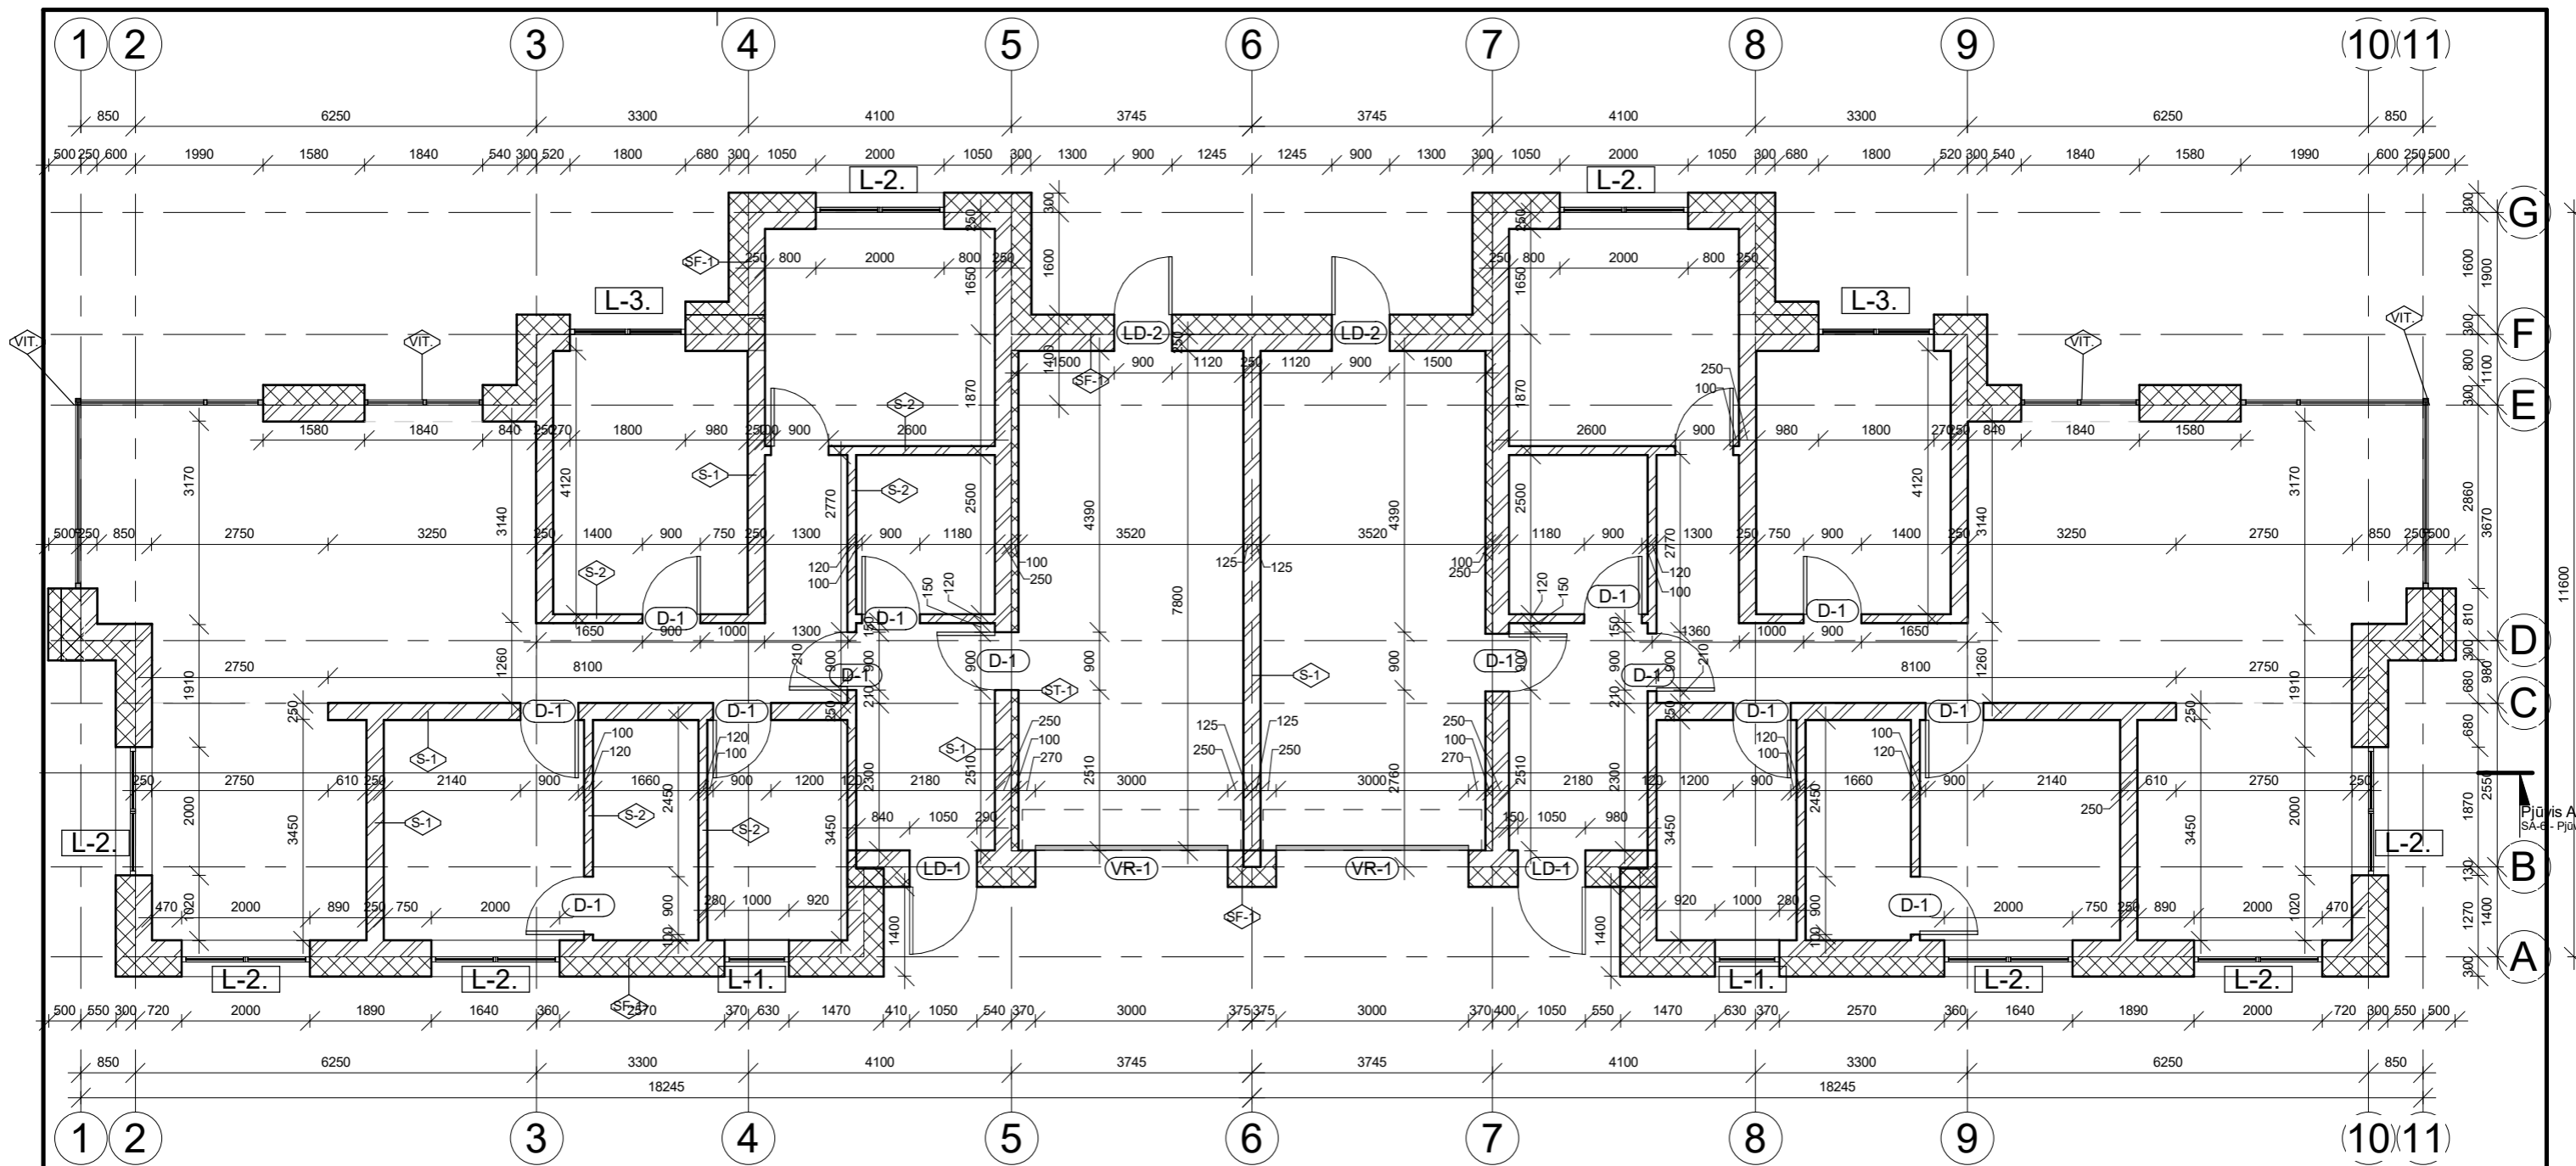

+0.00=grindų paviršius=000.00 ab.alt.
-100=rostverko viršus=000.00 ab.alt.


SIENŲ EKSPLIAKCIJA



SF-1		Fasadinė siena: Išorės apdaila tinkas 10mm/(klinkerio plytelės) Apšiltinimas - 300mm Mūras - 250mm Vidaus apdaila - tinkas 10mm.
S-1		Vidinė laikanti siena: Apdaila - tinkas 10mm Mūras - 250mm Apdaila - tinkas 10mm
S-2		Vidinės pertvaros: Apdaila - tinkas 10mm. Mūras - 120mm. Apdaila - tinkas 10mm.
ST-1		100mm apšiltinimas su tinku



	Sienos žymuo.
	Lango žymuo.
	Lauko durų žymuo.
	Vidaus durų žymuo.
	Vartų žymuo.


Pastabos:
Brėžinyje vaizduojamas vidaus tinko sluoksnis - 10mm, tačiau vidiniai pastato matmenys sužymėti tarp mūro sienų, nevertinant tinko.
Gabariniai pastato matmenys vertinti su apdailos tinko sluoksniu.


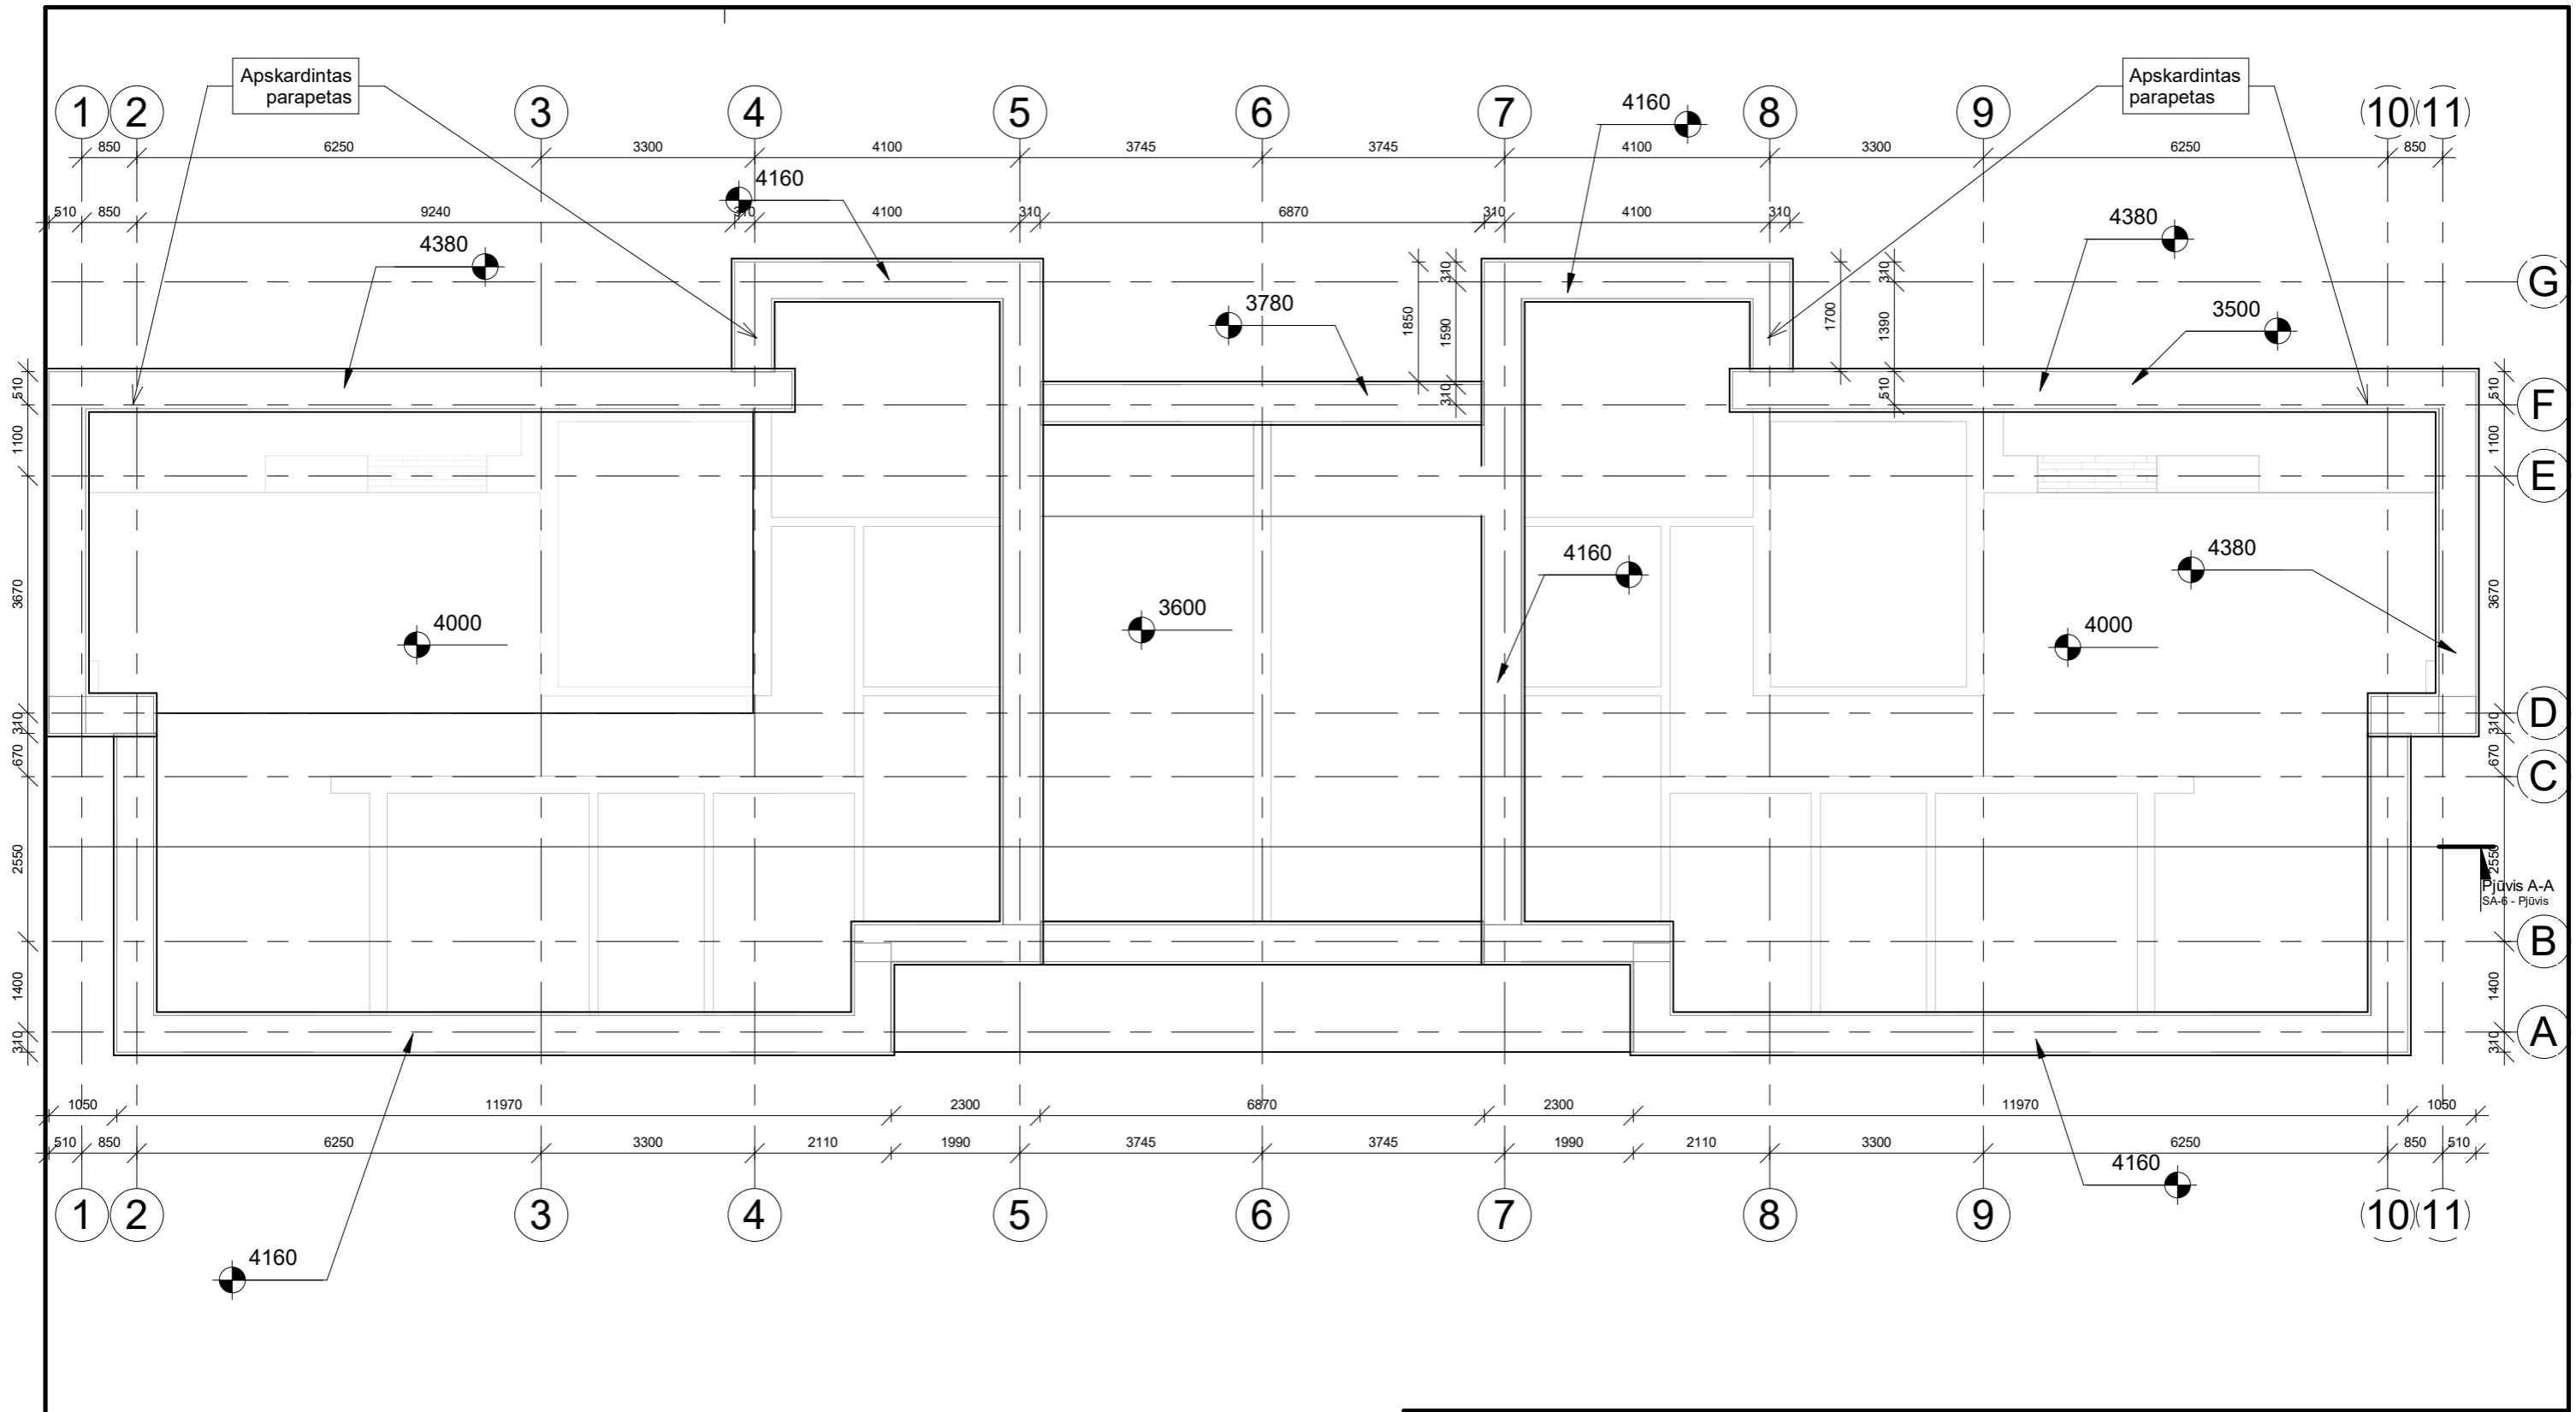
					UAB "NT Kadastro biuras" Įm. kodas: 302512529 Adresas: Kalvarijų g. 124-8, Vilnius LT-08211					PROJEKTO PAVADINIMAS Gyvenamosios paskirties (dvių butų) pastato (6.2), Vilniaus r. sav., Mickūnų sen., Galgių k., Vėjų g. 30 (sklypo kad. 4152/0100:446), statybos projektas				
Kvalifik. Nr.	Pareigos	Vardas Pavardė	Data	Parašas	BRĖŽINYS									
015073	Arch.	Inga Laurinėnaitė	2018-01		SA-2 - Pirmo aukšto pertvarų planas M 1 : 100									
UŽSAKOVAS					PROJEKTO NUMERIS	ETAPAS	DALIS	LAPAS	LAPŲ					
Andrej Koroliov					NTKB-2018-015	PP	SA	2	7					



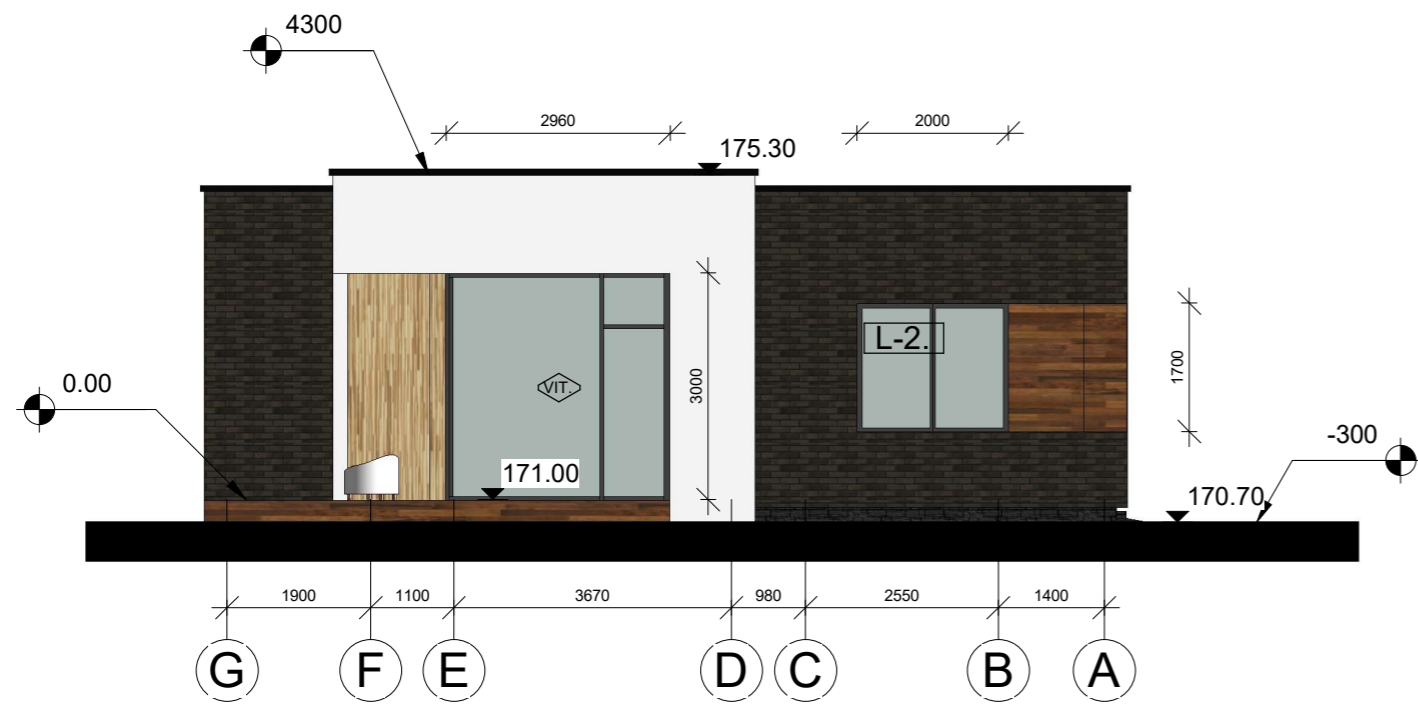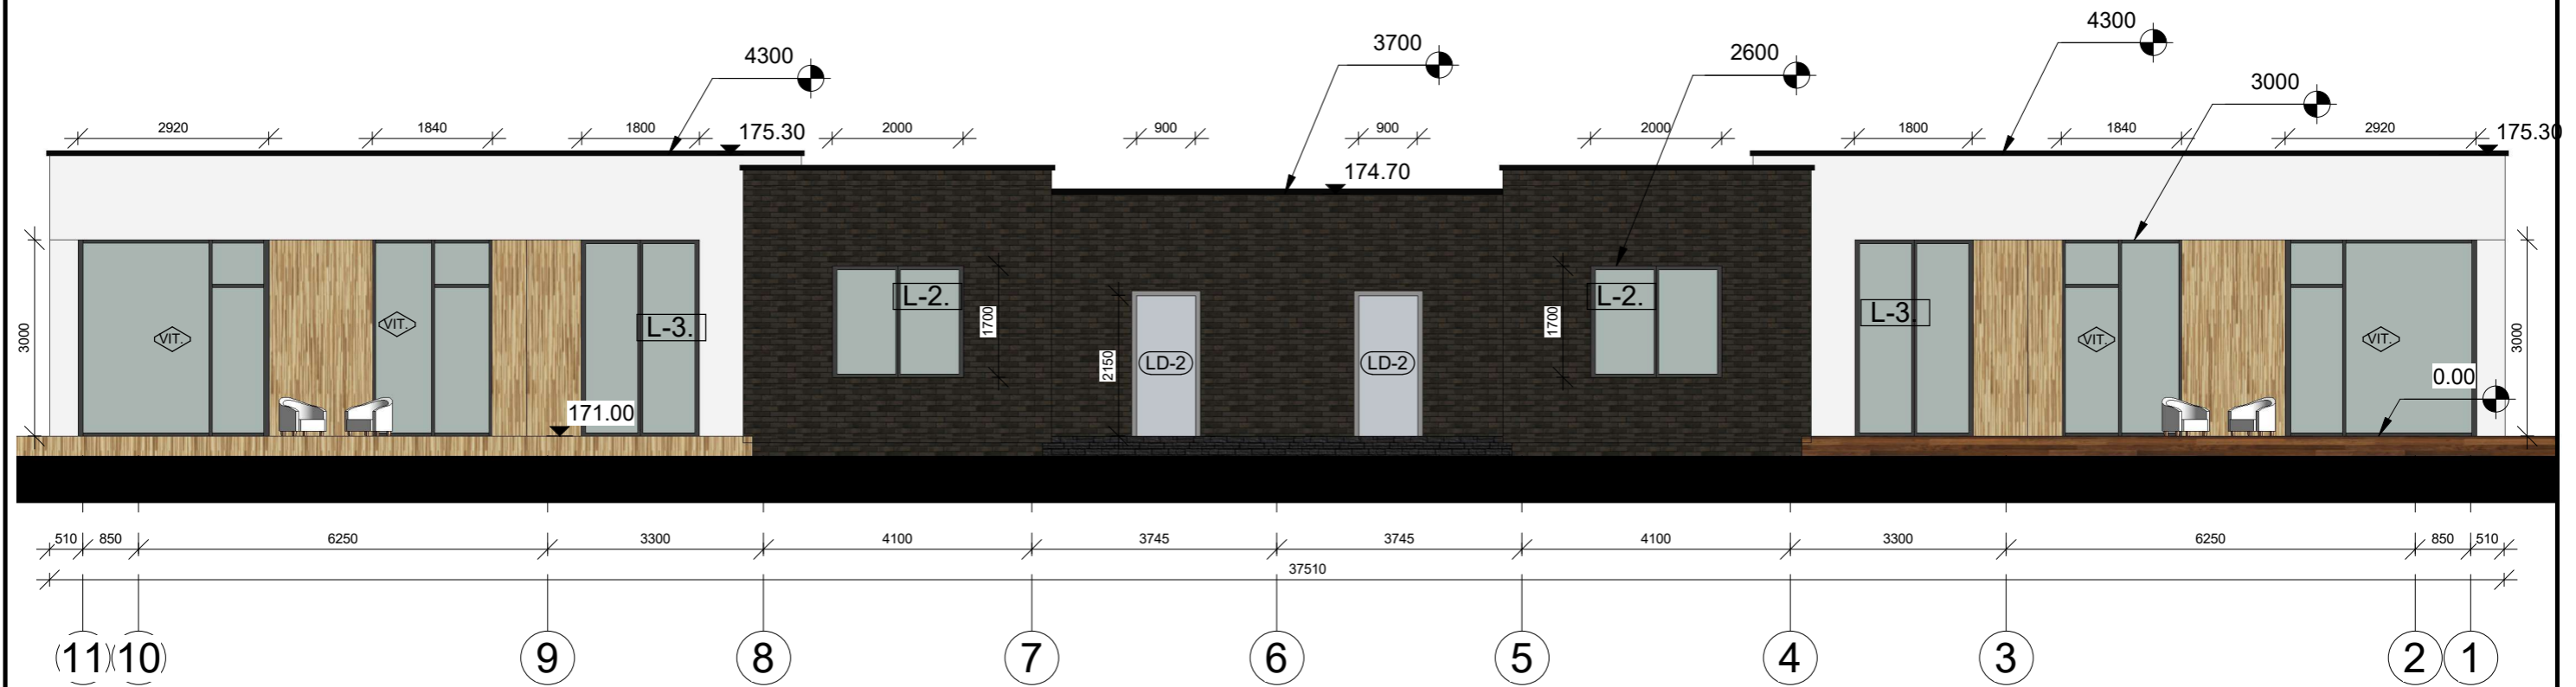


 UAB "NT Kadastro biuras" Įm. kodas: 302512529 Adresas: Kalvarijų g. 124-8, Vilnius LT-08211					PROJEKTO PAVADINIMAS Gyvenamosios paskirties (dviejų butų) pastato (6.2), Vilniaus r. sav., Mickūnų sen., Galgių k., Vėjų g. 30 (sklypo kad. 4152/0100:446), statybos projektas				
Kvalifik. Nr.	Pareigos	Vardas Pavardė	Data	Parašas	BREŽINYS				
015073	Arch.	Inga Laurinėnaitė	2018-01		SA-3 - Stogo nuolydžių planas M 1 : 100				
UŽSAKOVAS									
Andrej Koroliov					NTKB-2018-015	PP	SA	3	7

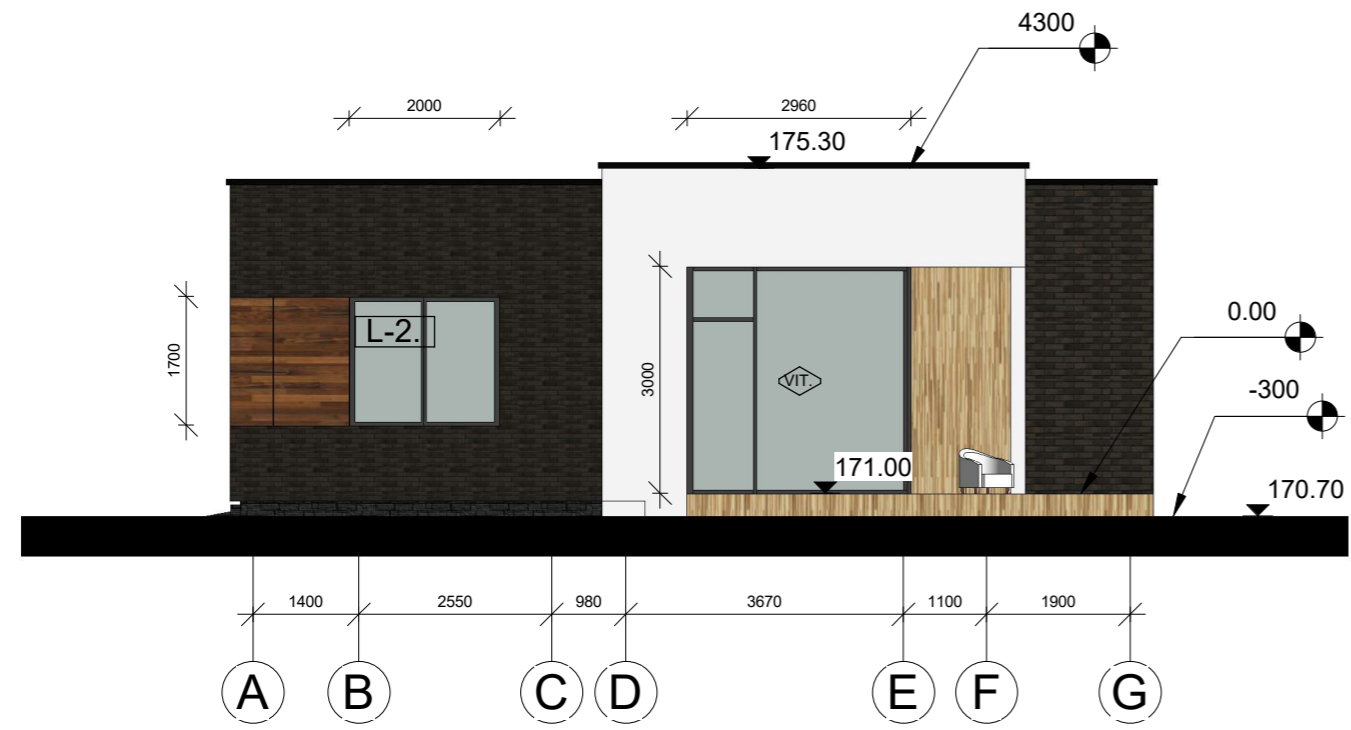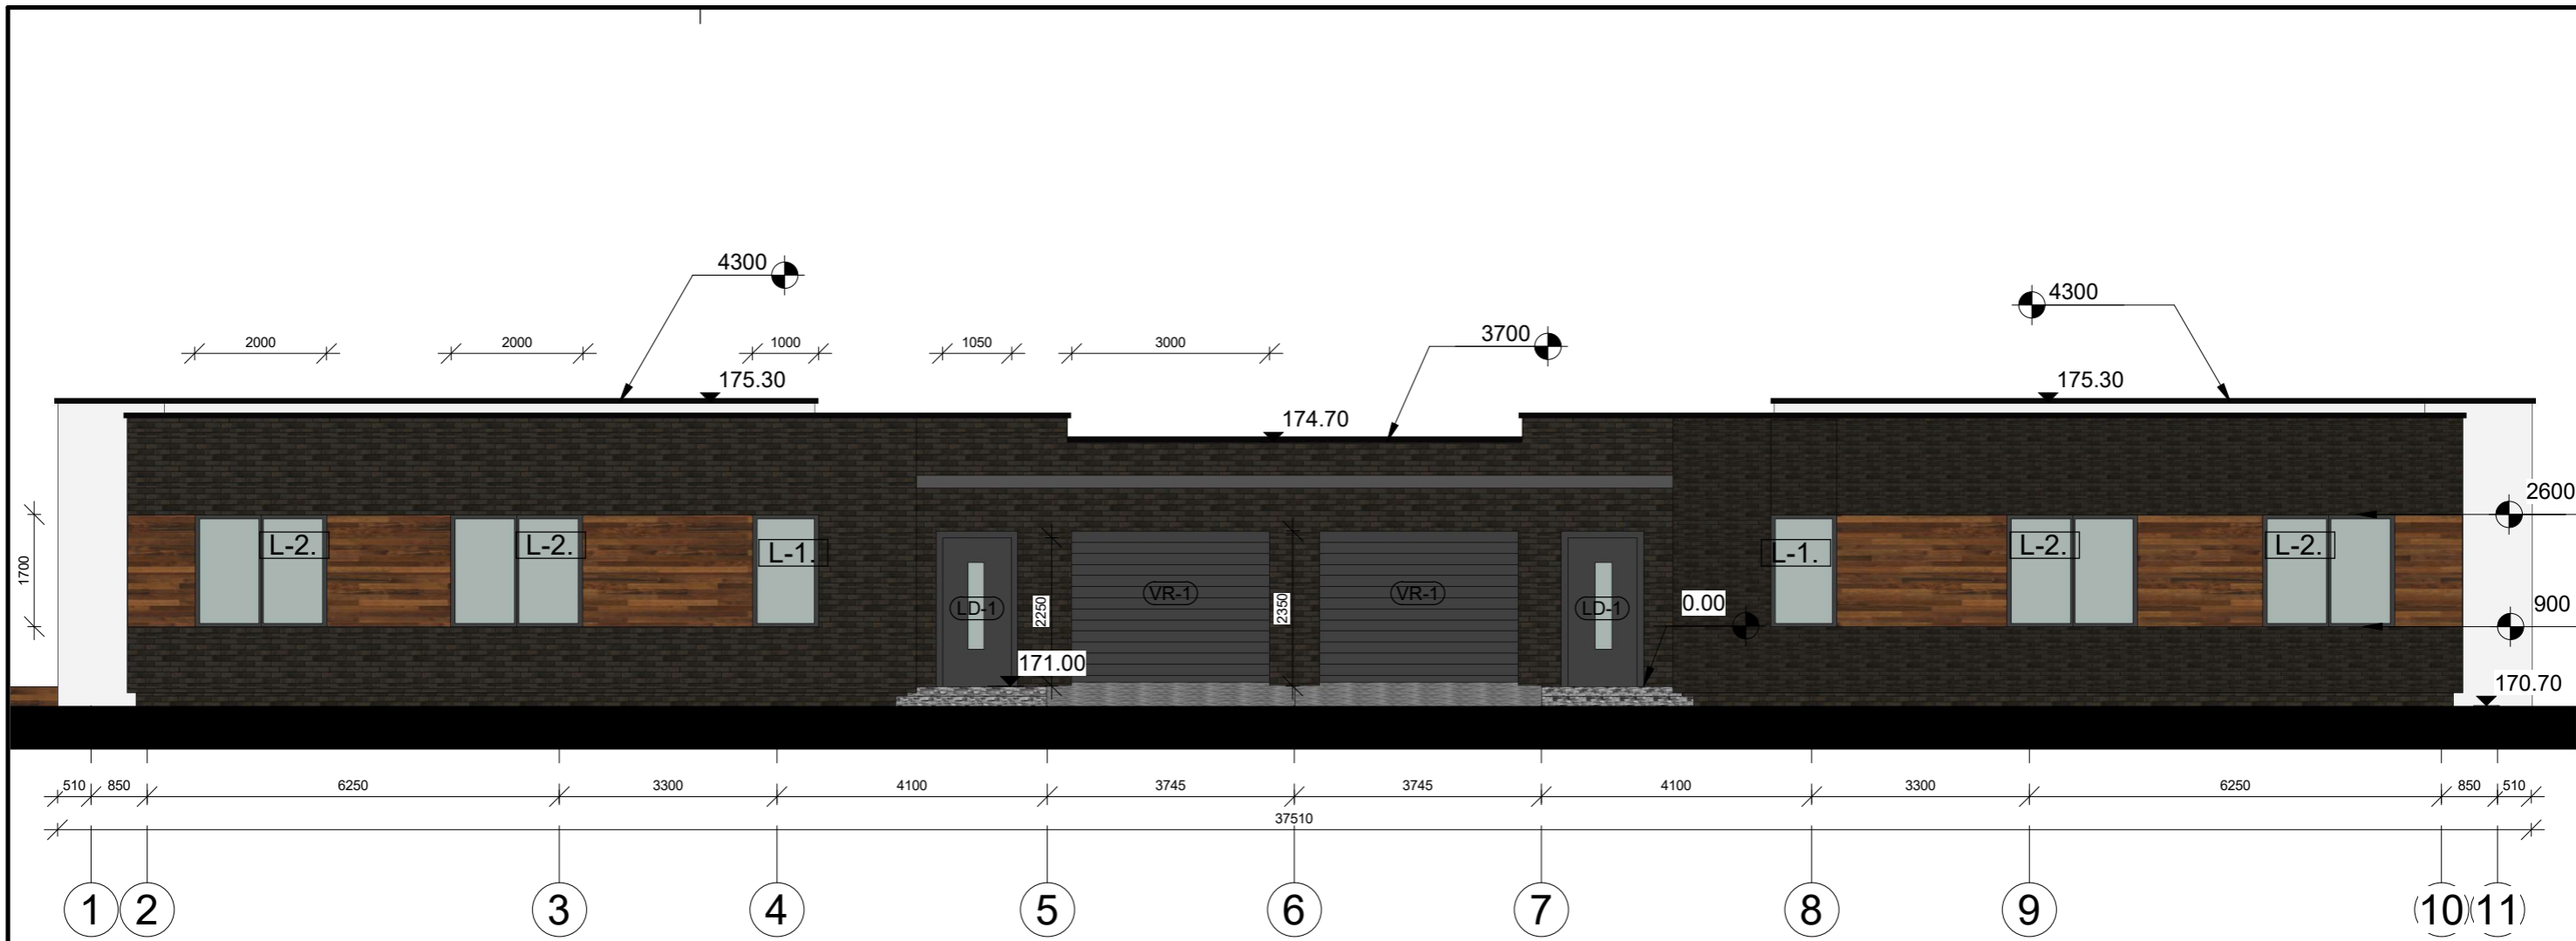

 UAB "NT Kadastro biuras" Įm. kodas: 302512529 Adresas: Kalvarijų g. 124-8, Vilnius LT-08211					PROJEKTO PAVADINIMAS Gyvenamosios paskirties (dviejų butų) pastato (6.2), Vilniaus r. sav., Mickūnų sen., Galgių k., Vėjų g. 30 (sklypo kad. 4152/0100:446), statybos projektas				
					Kvalifik. Nr. Pareigos Vardas Pavardė Data Parašas 015073 Arch. Inga Laurinėnaitė 2018-01 <i>Inga</i>				
UŽSAKOVAS Andrej Koroliov					PROJEKTO NUMERIS NTKB-2018-015	ETAPAS PP	DALIS SA	LAPAS 4	LAPŲ 7



 UAB "NT Kadastro biuras" Įm. kodas: 302512529 Adresas: Kalvarijų g. 124-8, Vilnius LT-08211					PROJEKTO PAVADINIMAS Gyvenamosios paskirties (dvių butų) pastato (6.2), Vilniaus r. sav., Mickūnų sen., Galgių k., Vėjų g. 30 (sklypo kad. 4152/0100:446), statybos projektas				
Kvalifik. Nr.	Pareigos	Vardas Pavardė	Data	Parašas	BREŽINYS				
015073	Arch.	Inga Laurinėnaitė	2018-01		SA-5 - Fasada tarp ašių 1-11 ir A-G				
UŽSAKOVAS					M 1 : 100				
Andrej Koroliov					PROJEKTO NUMERIS	ETAPAS	DALIS	LAPAS	LAPŲ
					NTKB-2018-015	PP	SA	5	7

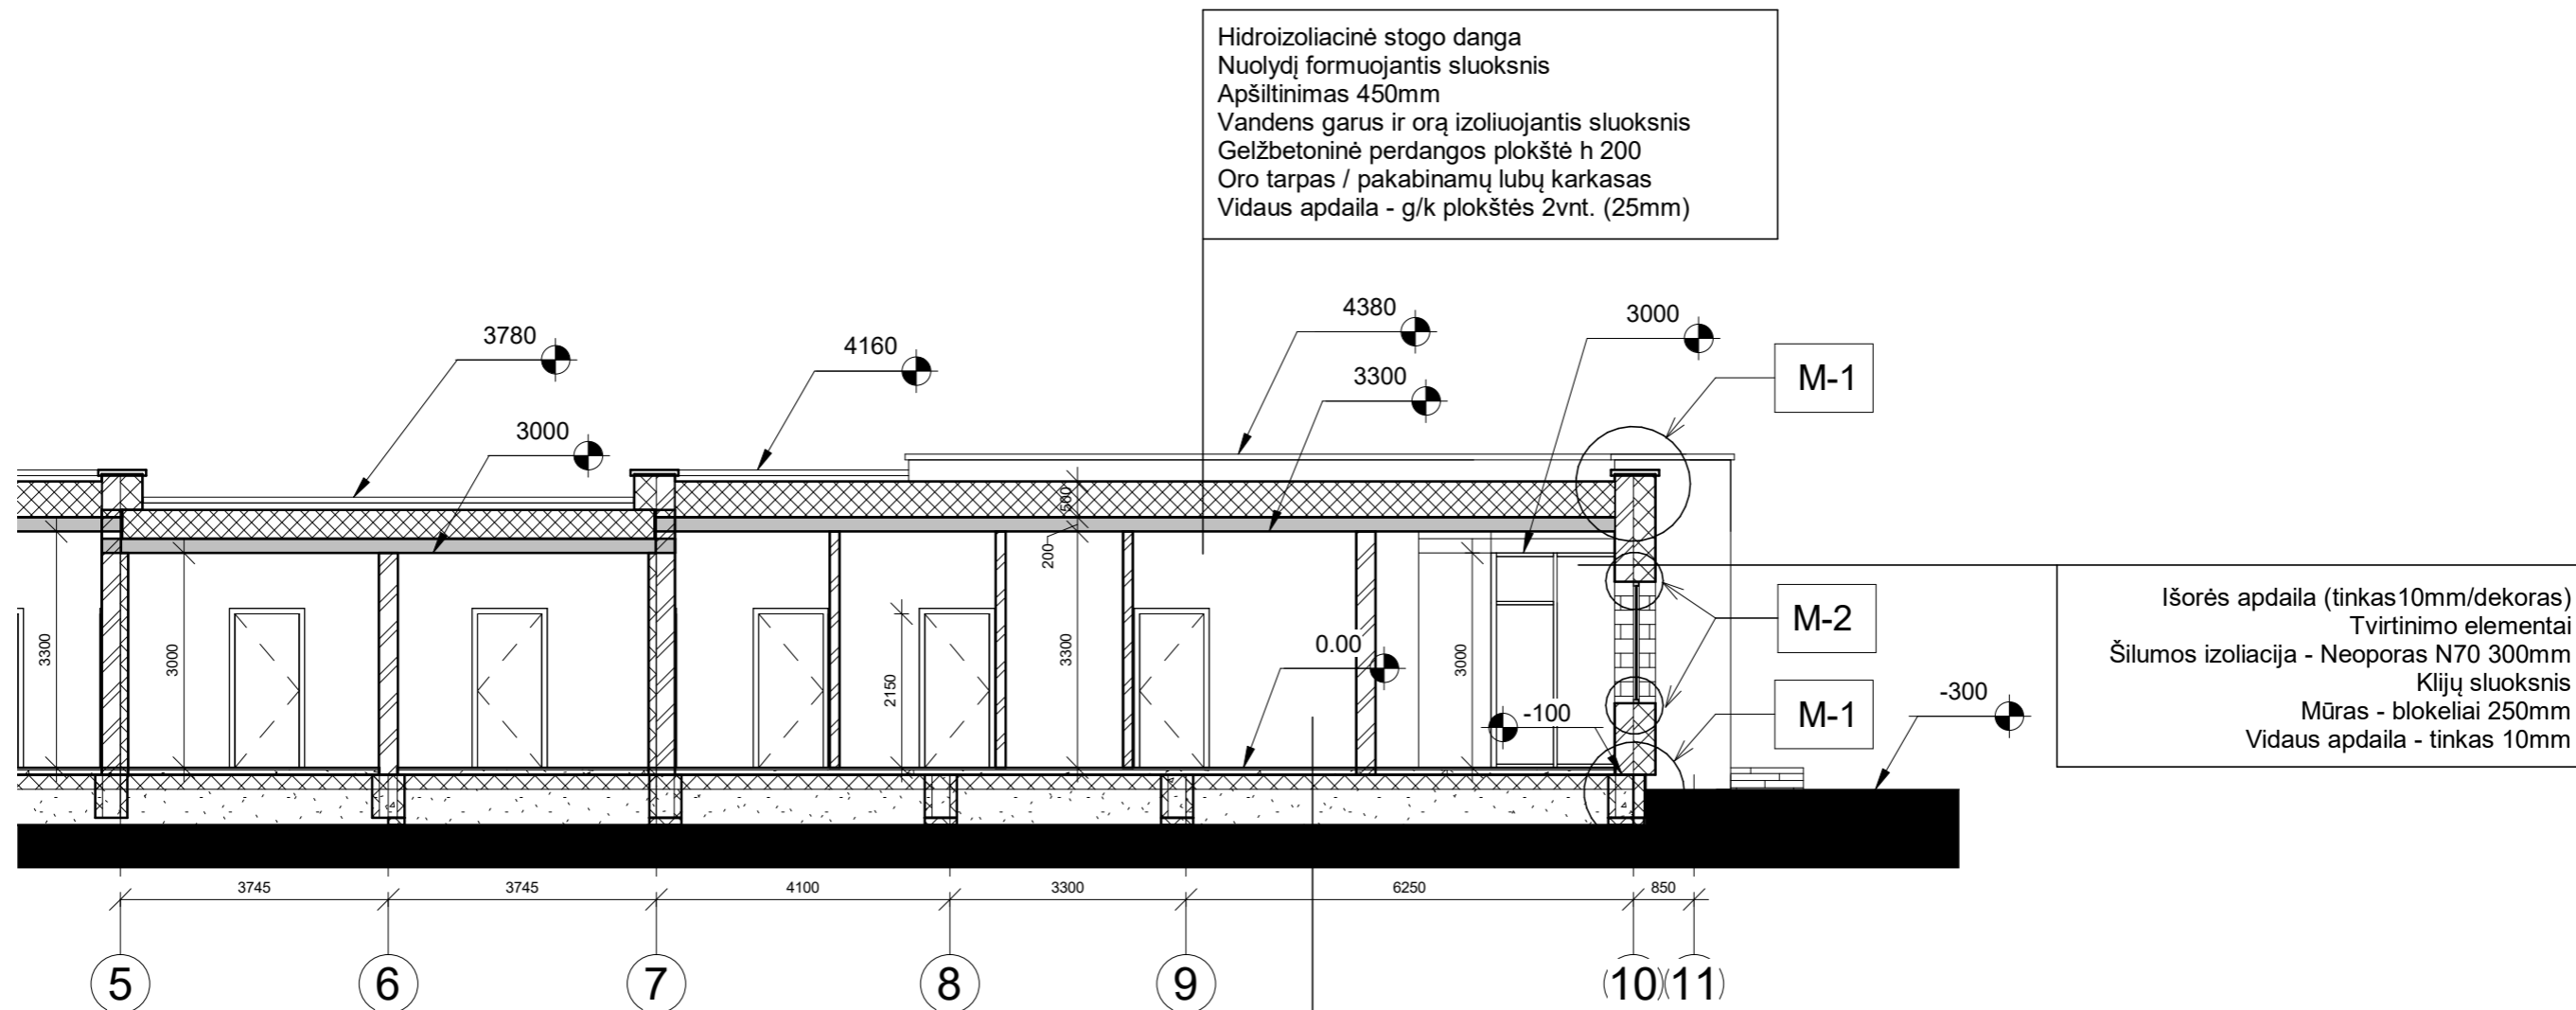




Hidroizoliacinė stogo danga
 Nuolydį formuojantis sluoksnis
 Apšiltinimas 450mm
 Vandens garus ir orą izoliuojantis sluoksnis
 Gelžbetoninė perdangos plokštė h 200
 Oro tarpas / pakabinamų lubų karkasas
 Vidaus apdaila - g/k plokštės 2vnt. (25mm)



Išorės apdaila (tinkas 10mm/dekoras)
 Tvirtinimo elementai
 Šilumos izoliacija - Neoporas N70 300mm
 Klijų sluoksnis
 Mūras - blokeliai 250mm
 Vidaus apdaila - tinkas 10mm

Grindų danga 8-14mm
 Klijų sluoksnis 2-5mm
 Armuotas išlyginamasis sluoksnis 70mm
 Skiriamasis sluoksnis su inžineriniais komunikaciniais vamzdžiais
 Šilumos izoliacija - polistireninis putplastis EPS 200mm
 Hidroizoliacija
 Sutankintas gruntas

Pastabos:
 Sienų detales ir mazgus M-*... žiūrėti konstrukcijų brėžiniuose.

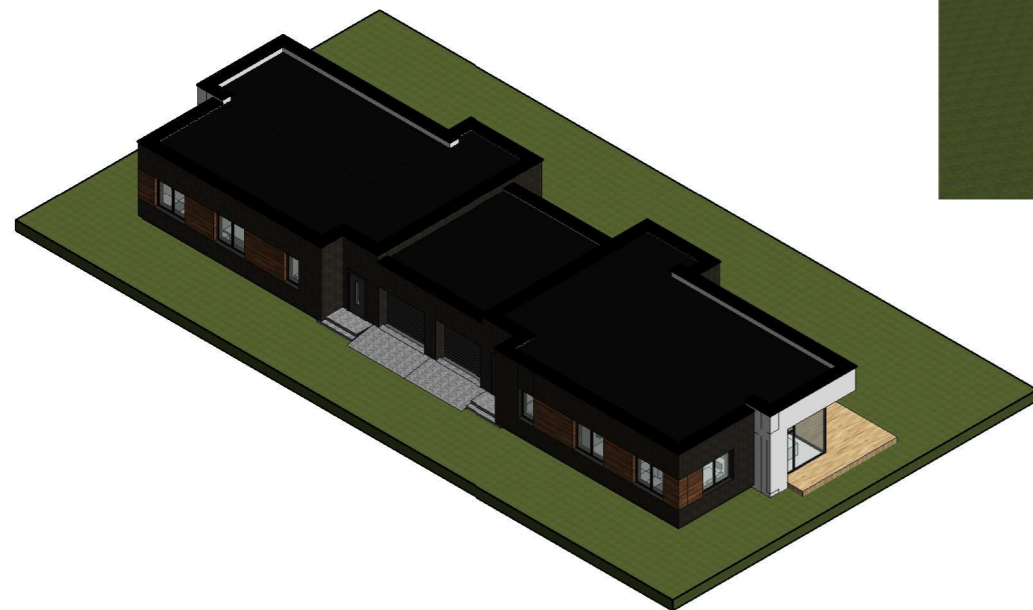 UAB "NT Kadastro biuras" Įm. kodas: 302512529 Adresas: Kalvarijų g. 124-8, Vilnius LT-08211					PROJEKTO PAVADINIMAS Gyvenamosios paskirties (dviejų butų) pastato (6.2), Vilniaus r. sav., Mickūnų sen., Galgių k., Vėjų g. 30 (sklypo kad. 4152/0100:446), statybos projektas				
Kvalifik. Nr.	Pareigos	Vardas Pavardė	Data	Parašas	BREŽINYS				
015073	Arch.	Inga Laurinėnaitė	2018-01		SA-6 - Pjūvis				
UŽSAKOVAS Andrej Koroliov					M 1 : 100				
					PROJEKTO NUMERIS	ETAPAS	DALIS	LAPAS	LAPŲ
					NTKB-2018-015	PP	SA	6	7



 UAB "NT Kadastro biuras" Įm. kodas: 302512529 Adresas: Kalvarijų g. 124-8, Vilnius LT-08211					PROJEKTO PAVADINIMAS Gyvenamosios paskirties (dvejų butų) pastato (6.2), Vilniaus r. sav., Mickūnų sen., Galgių k., Vėjų g. 30 (sklypo kad. 4152/0100:446), statybos projektas					
Kvalifik. Nr.	Pareigos	Vardas Pavardė	Data	Parašas	BREŽINYS					
015073	Arch.	Inga Laurinėnaitė	2018-01		SA-7 - 3D modelis					
UŽSAKOVAS					PROJEKTO NUMERIS	ETAPAS	DALIS	LAPAS	LAPŲ	M
Andrej Koroliov					NTKB-2018-015	PP	SA	7	7	