


ANTRO AUKŠTO PLANAS
M 1:100

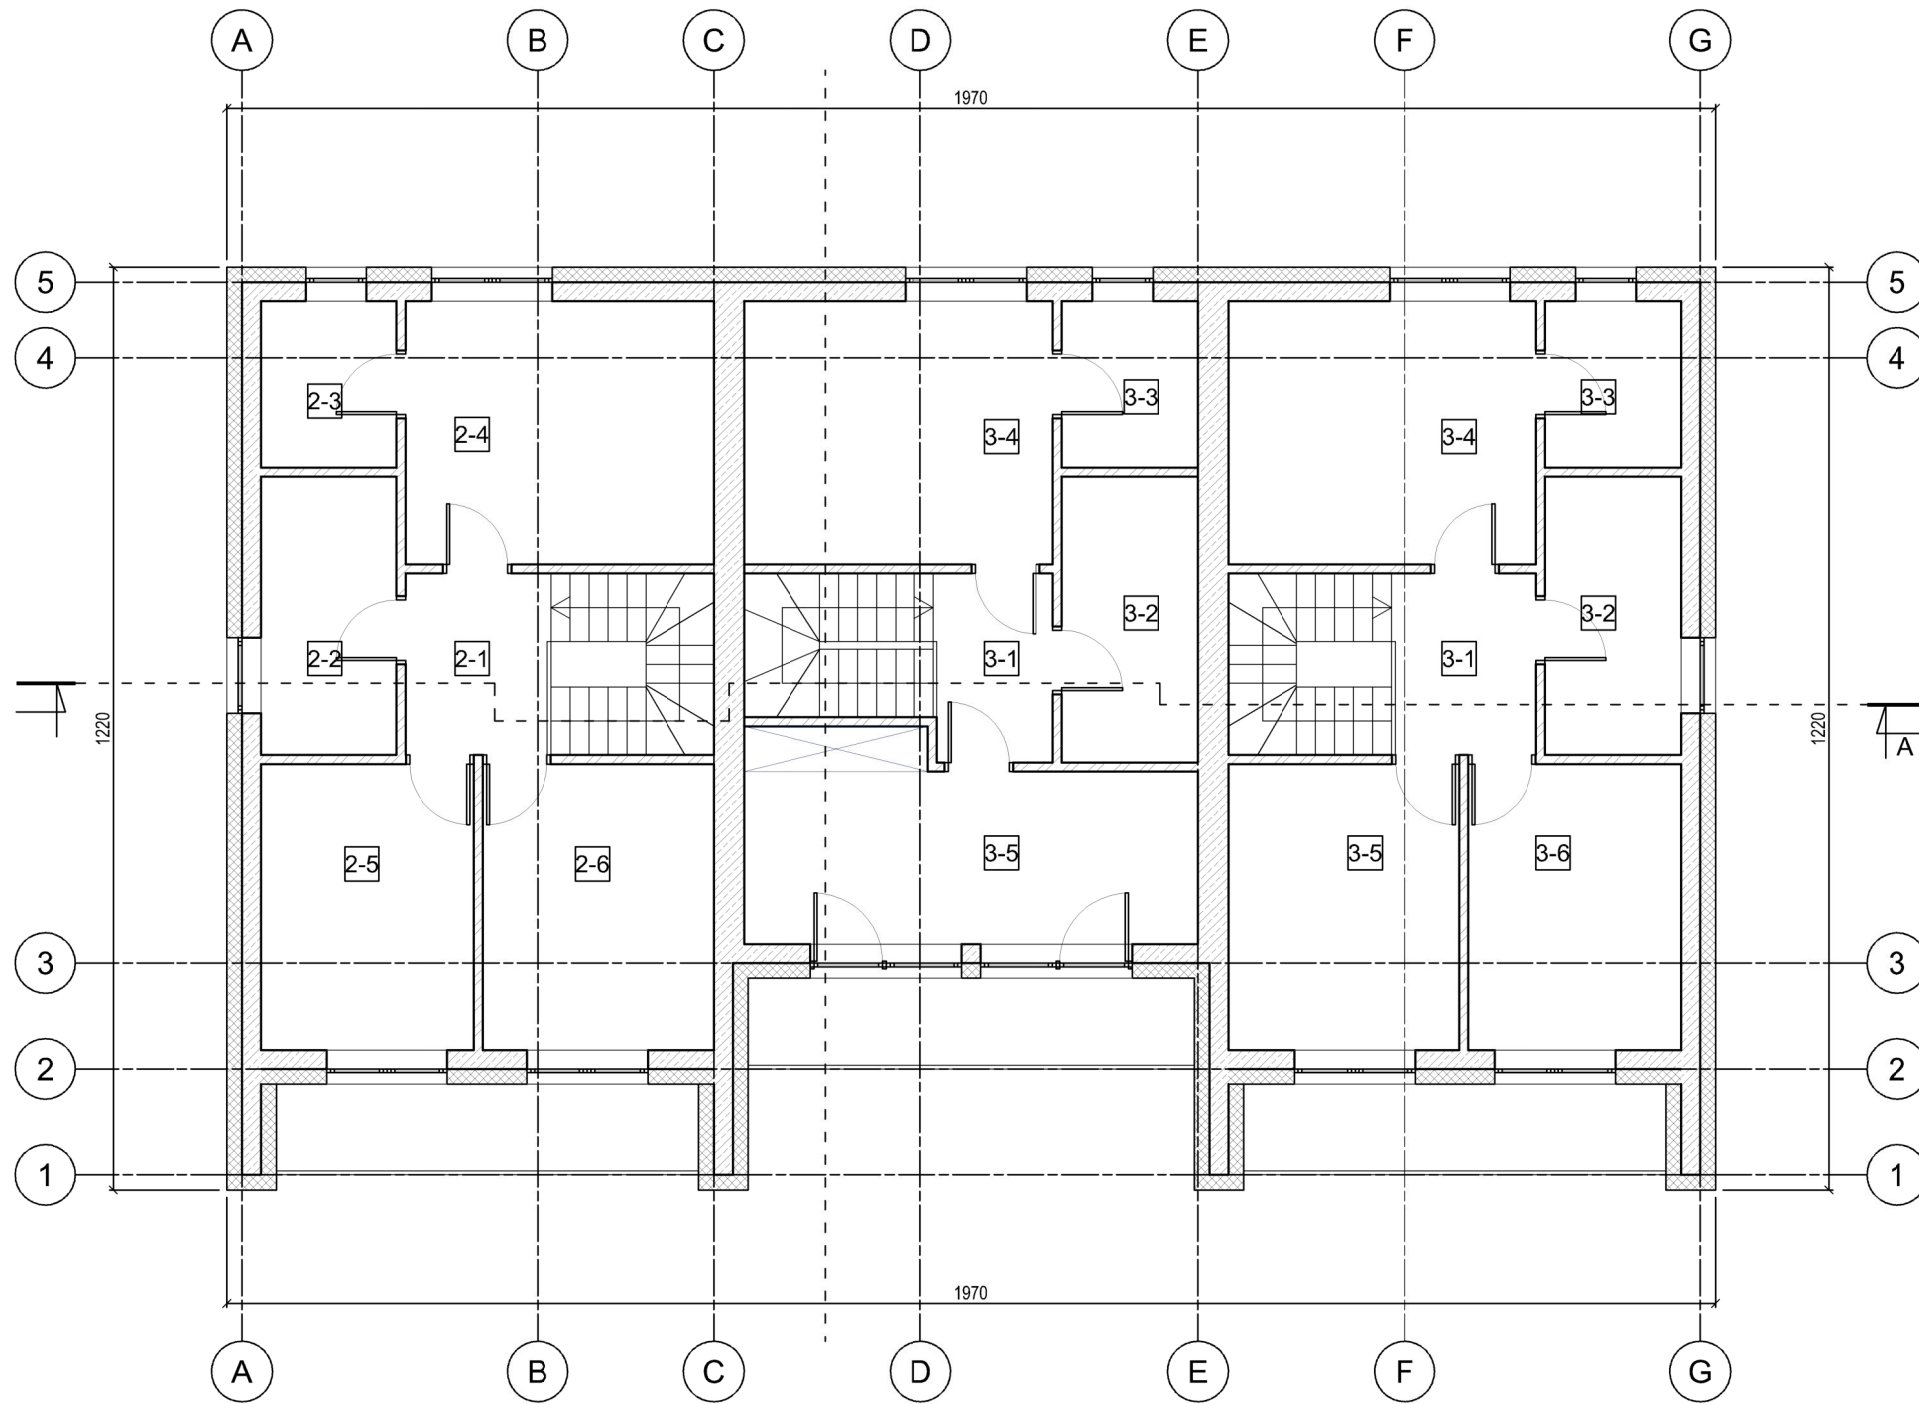


BUTO NR.1 ANTRO AUKŠTO EKSPLIKACIJA		
NR.	PATALPA	PLOTAS
1-1	HOLAS	4,62 m ²
1-2	SAN. MAZGAS	6,62 m ²
1-3	DRABUŽINĖ	3,96 m ²
1-4	KAMBARYS	14,20 m ²
1-5	KAMBARYS	10,68 m ²
1-6	KAMBARYS	11,55 m ²
BENDRAS PLOTAS		51,63 m ²
NAUDINGAS PLOTAS		51,63 m ²
GYVENAMAS PLOTAS		36,43 m ²

BUTO NR.2 ANTRO AUKŠTO EKSPLIKACIJA		
NR.	PATALPA	PLOTAS
2-1	HOLAS	3,83 m ²
2-2	SAN. MAZGAS	6,80 m ²
2-3	DRABUŽINĖ	3,96 m ²
2-4	KAMBARYS	14,20 m ²
2-5	KAMBARYS	15,14 m ²
BENDRAS PLOTAS		43,93 m ²
NAUDINGAS PLOTAS		43,93 m ²
GYVENAMAS PLOTAS		29,34 m ²

BUTO NR.3 ANTRO AUKŠTO EKSPLIKACIJA		
NR.	PATALPA	PLOTAS
3-1	HOLAS	4,62 m ²
3-2	SAN. MAZGAS	6,62 m ²
3-3	DRABUŽINĖ	3,96 m ²
3-4	KAMBARYS	14,20 m ²
3-5	KAMBARYS	10,68 m ²
3-6	KAMBARYS	11,55 m ²
BENDRAS PLOTAS		51,63 m ²
NAUDINGAS PLOTAS		51,63 m ²
GYVENAMAS PLOTAS		36,43 m ²

ATESTATO NUMERIS	UAB "GEROS REALIZACIJOS" Latvių g. 17-26, Vilnius				OBJEKTAS: DU DAUGIABUČIAI GYVENAMIEJI NAMAI (6.3) IŠDAGŲ G. 6, VILNIUS (SKL. KAD. NR. 0101/0167:3456). STATYBOS PROJEKTAS		
	PAREIGOS	VARDAS PAVARDĖ	PARAŠAS	DATA	BRĖŽINYS:	LAIDA	
	PV	DARIUS ŠČIOGOLEVAS		2017 10	ANTRO AUKŠTO PLANAS M 1:100	0	
	ARCH.	MARIJA ŠIDLAIŠKAITĖ		2017 10			
ETAPAS	UŽSAKOVAS:				ŽYMUO:	LAPAS	
PP	UAB "HADUSUS"				Tributis gyvenamasis namas 17022-01-PP-SA-02	3	LAPŲ 15

STOGO PLANAS
M 1:100

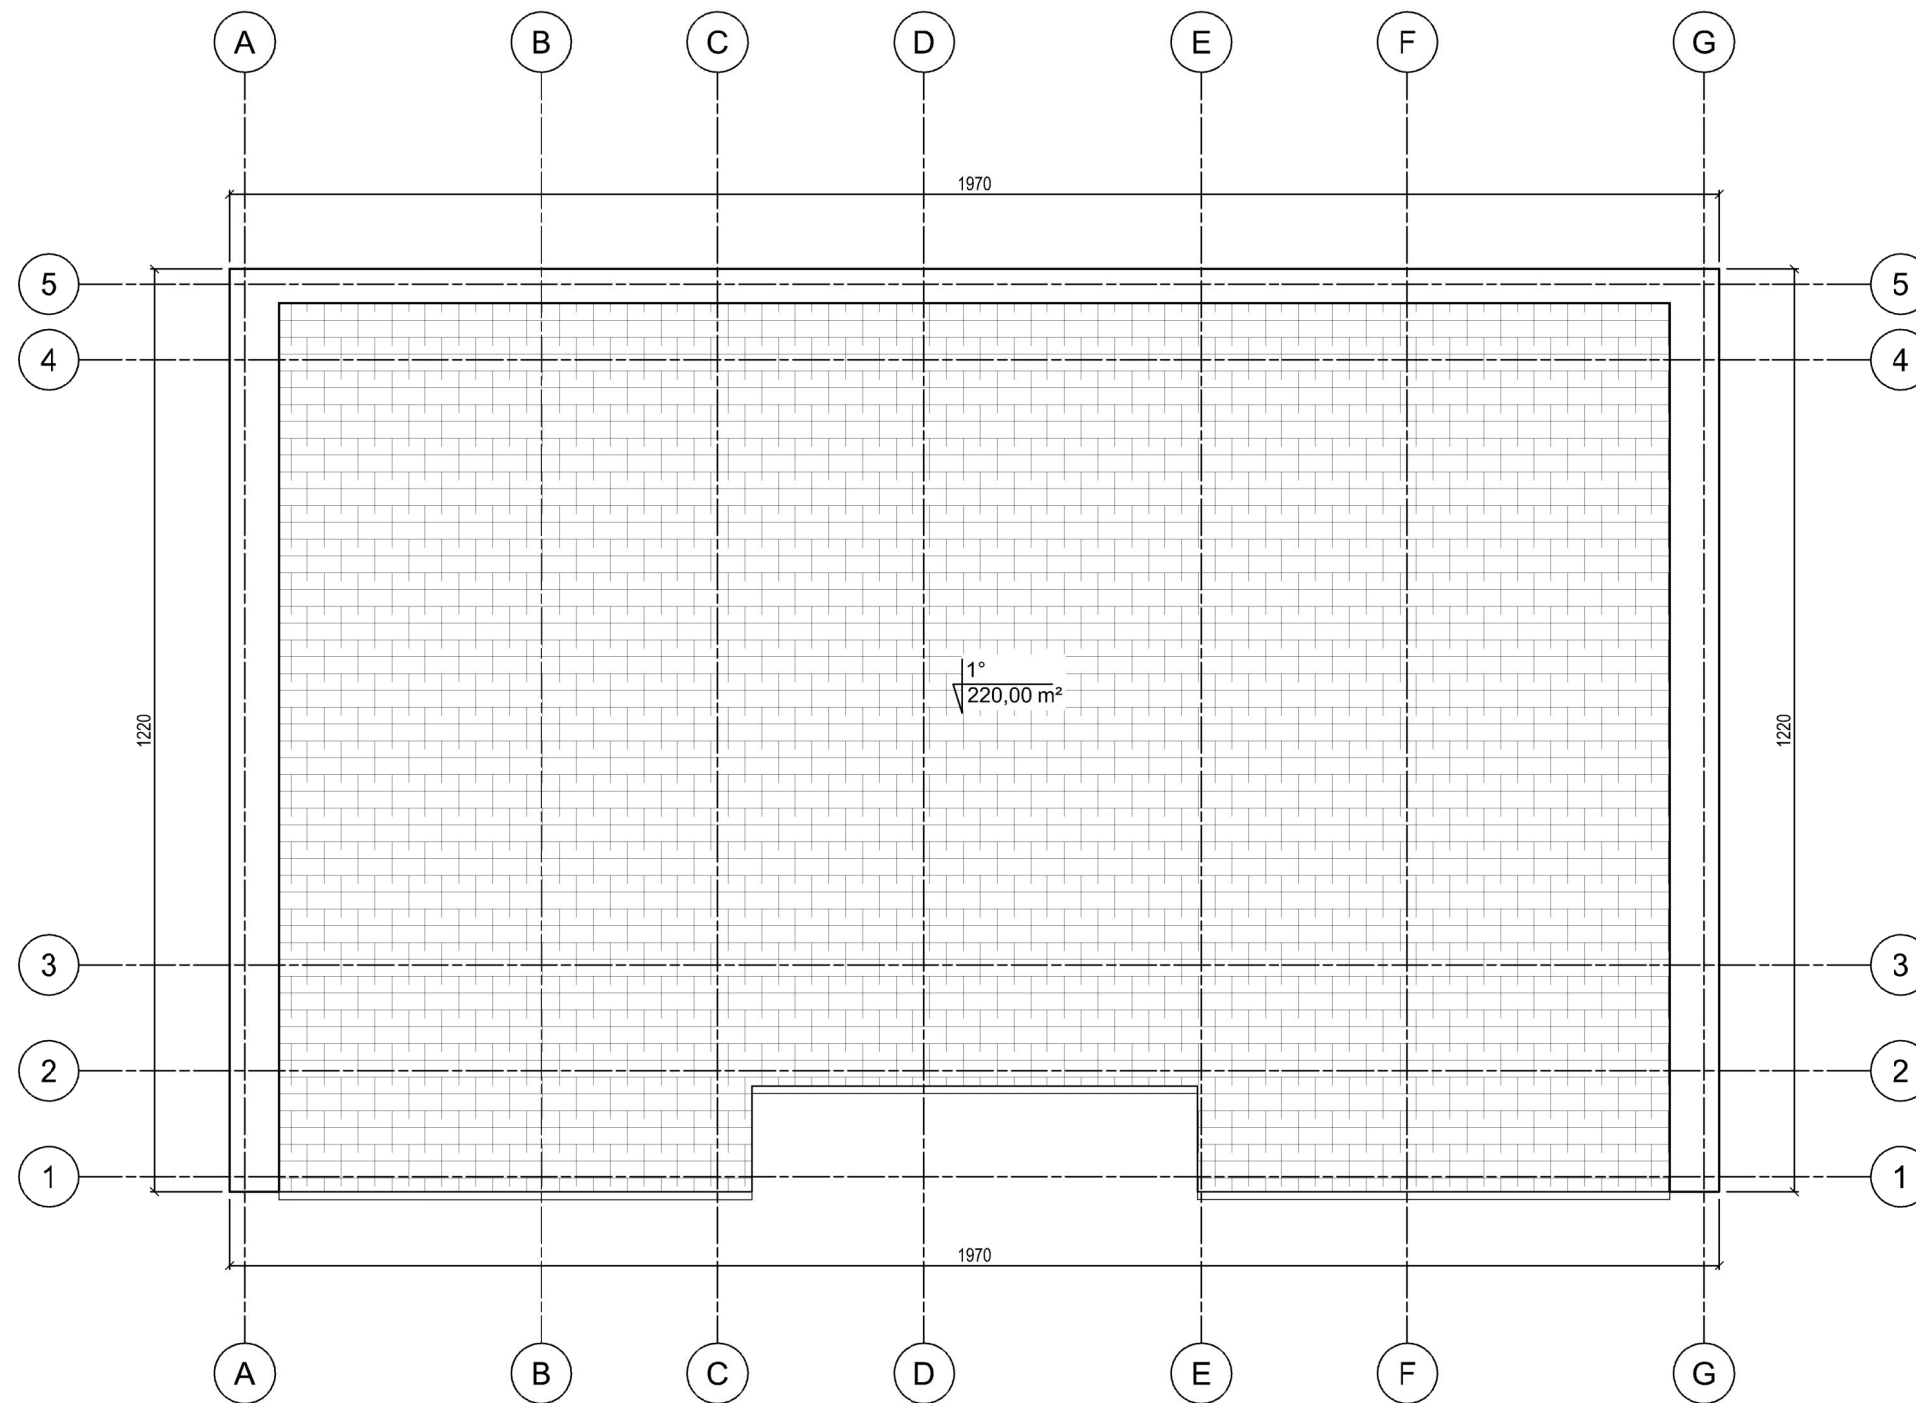

ATESTATO NUMERIS	UAB "GEROS REALIZACIJOS" Latvių g. 17-26, Vilnius				OBJEKTAS: DU DAUGIABUČIAI GYVENAMIEJI NAMAI (6.3) IŠDAGŲ G. 6, VILNIUS (SKL. KAD. NR. 0101/0167:3456). STATYBOS PROJEKTAS	
	PAREIGOS	VARDAS PAVARDĖ	PARAŠAS	DATA	BRĖŽINYS:	LAIIDA
	PV	DARIUS ŠČIOGOLEVAS		2017 10	STOGO PLANAS M 1:100	0
	ARCH.	MARIJA ŠIDLAUSKAITĖ		2017 10		
ETAPAS	UŽSAKOVAS:				ŽYMUO:	LAPAS
PP	UAB "HADUSUS"				Tributis gyvenamasis namas 17022-01-PP-SA-03	LAPŲ
						4
						15

FASADAS
M 1:100



MEDŽIAGŲ SPECIFIKACIJA		
ŽYMĖJIMAS	PAVADINIMAS	SPALVA
	STOGAS - PROFILIUOTA SKARDA RUKKI CLASSIC	RAL 7016
	SIENA - FASADINIS TINKAS	RAL 7038
	SIENA - KLIJUCJAMOS KLINKERIO APDAILOS PLYTELĖS	RAL 1001
	COKOLIS - STRUKTŪRINIS TINKAS	RAL 7016

ATESTATO NUMERIS	UAB "GEROS REALIZACIJOS" Latvių g. 17-26, Vilnius				OBJEKTAS: DU DAUGIABUČIAI GYVENAMIEJI NAMAI (6.3) IŠDAGŲ G. 6, VILNIUS (SKL. KAD. NR. 0101/0167:3456). STATYBOS PROJEKTAS	
	PAREIGOS	VARDAS PAVARDĖ	PARAŠAS	DATA	BRĖŽINYS:	LAIDA
	PV	DARIUS ŠČIOGOLEVAS		2017 10	FASADAS G-A M 1:100	0
	ARCH.	MARIJA ŠIDLAUSKAITĖ		2017 10		
ETAPAS	UŽSAKOVAS:				ŽYMUO:	LAPAS
PP	UAB "HADUSUS"				Tributis gyvenamasis namas 17022-01-PP-SA-04	LAPŲ
						5
						15



FASADAI
M 1:100



MEDŽIAGŲ SPECIFIKACIJA		
ŽYMĖJIMAS	PAVADINIMAS	SPALVA
	STOGAS - PROFILIUOTA SKARDA RUKKI CLASSIC	RAL 7016
	SIENA - FASADINIS TINKAS	RAL 7038
	SIENA - KLIJUCJAMOS KLINKERIO APDAILOS PLYTELĖS	RAL 1001
	COKOLIS - STRUKTŪRINIS TINKAS	RAL 7016

ATESTATO NUMERIS	UAB "GEROS REALIZACIJOS" Latvių g. 17-26, Vilnius				OBJEKTAS: DU DAUGIABUČIAI GYVENAMIEJI NAMAI (6.3) IŠDAGŲ G. 6, VILNIUS (SKL. KAD. NR. 0101/0167:3456). STATYBOS PROJEKTAS	
	PAREIGOS	VARDAS PAVARDĖ	PARAŠAS	DATA	BRĖŽINYS:	LAIDA
	PV	DARIUS ŠČIOGOLEVAS		2017 10	FASADAS A-G M 1:100	0
	ARCH.	MARIJA ŠIDLAUSKAITĖ		2017 10		
ETAPAS	UŽSAKOVAS:				ŽYMUO:	LAPAS
PP	UAB "HADUSUS"				Tributis gyvenamasis namas 17022-01-PP-SA-05	6
						LAPŲ
						15


FASADAI
M 1:100

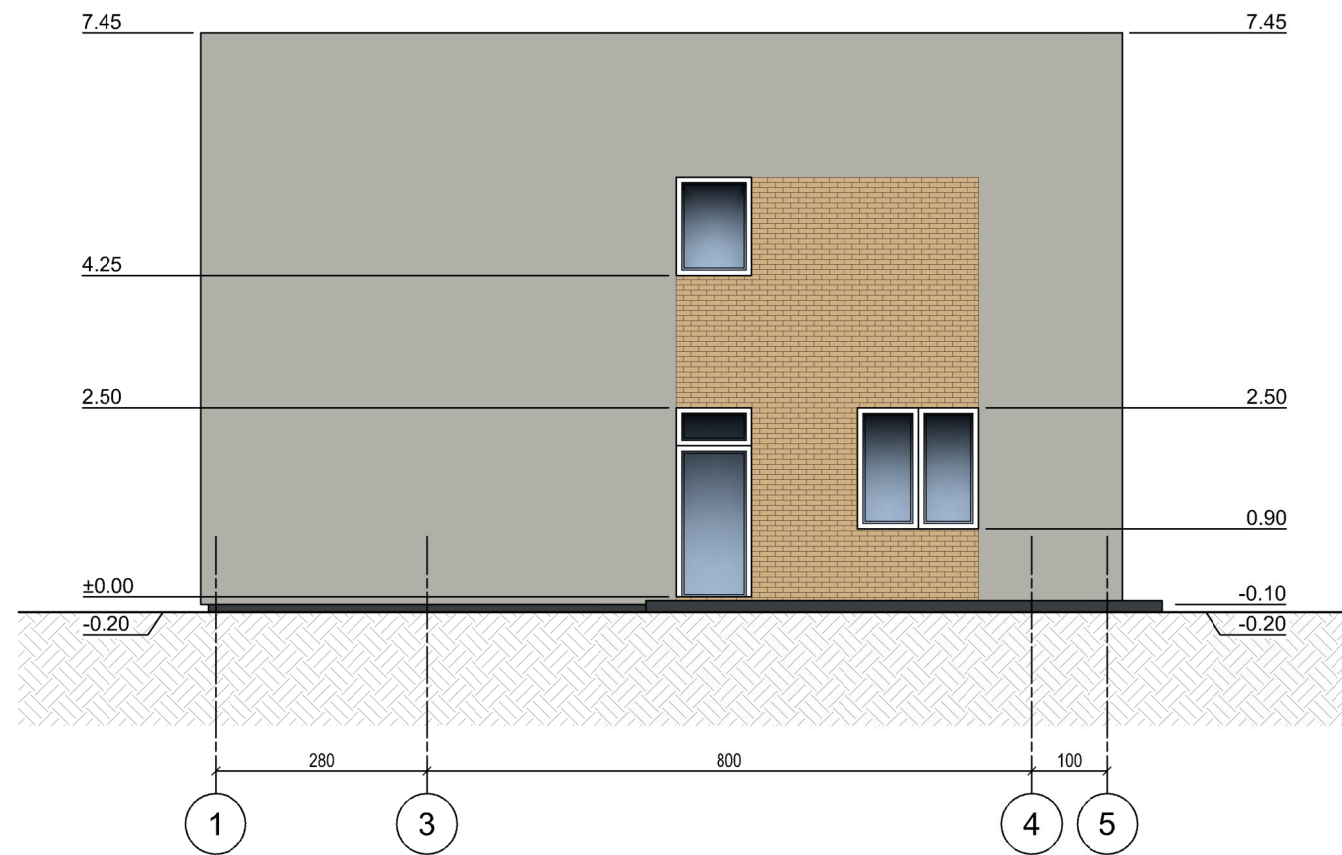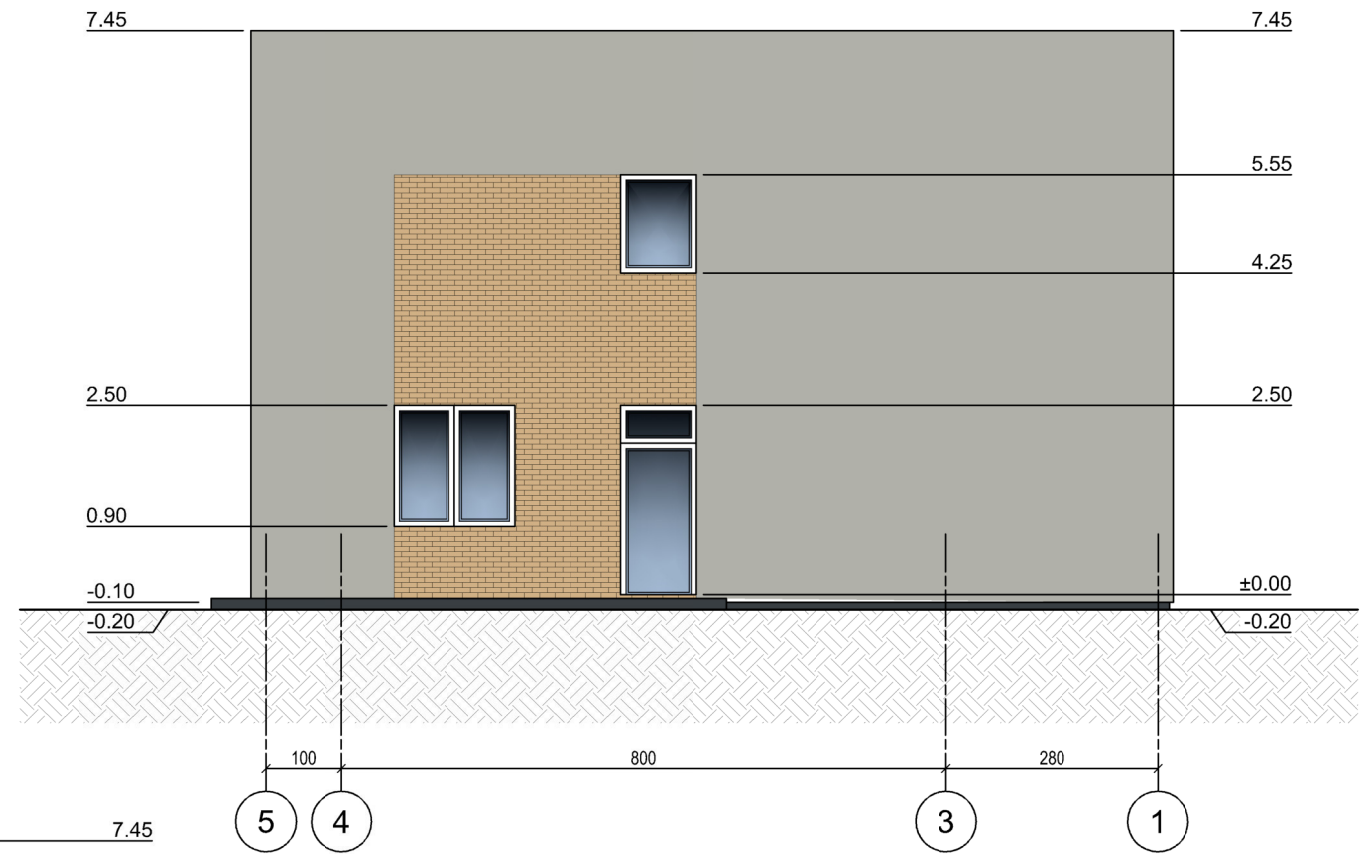

MEDŽIAGŲ SPECIFIKACIJA		
ŽYMĖJIMAS	PAVADINIMAS	SPALVA
	STOGAS - PROFILIUOTA SKARDA RUKKI CLASSIC	RAL 7016
	SIENA - FASADINIS TINKAS	RAL 7038
	SIENA - KLIJUOJAMOS KLINKERIO APDAILOS PLYTELĖS	RAL 1001
	COKOLIS - STRUKTŪRINIS TINKAS	RAL 7016


ATESTATO NUMERIS	UAB "GEROS REALIZACIJOS" Latvių g. 17-26, Vilnius				OBJEKTAS: DU DAUGIABUČIAI GYVENAMIEJI NAMAI (6.3) IŠDAGŲ G. 6, VILNIUS (SKL. KAD. NR. 0101/0167:3456). STATYBOS PROJEKTAS	
	PAREIGOS	VARDAS PAVARDĖ	PARAŠAS	DATA	BRĖŽINYS:	LAIDA
	PV	DARIUS ŠČIOGOLEVAS		2017 10	FASADAS 1-5 IR FASADAS 5-1 M 1:100	0
	ARCH.	MARIJA ŠIDLAUSKAITĖ		2017 10		
ETAPAS	UŽSAKOVAS:				ŽYMUO:	LAPAS
PP	UAB "HADUSUS"				Tributis gyvenamasis namas 17022-01-PP-SA-06	7
						LAPŲ
						15

PJŪVIS
M 1:100

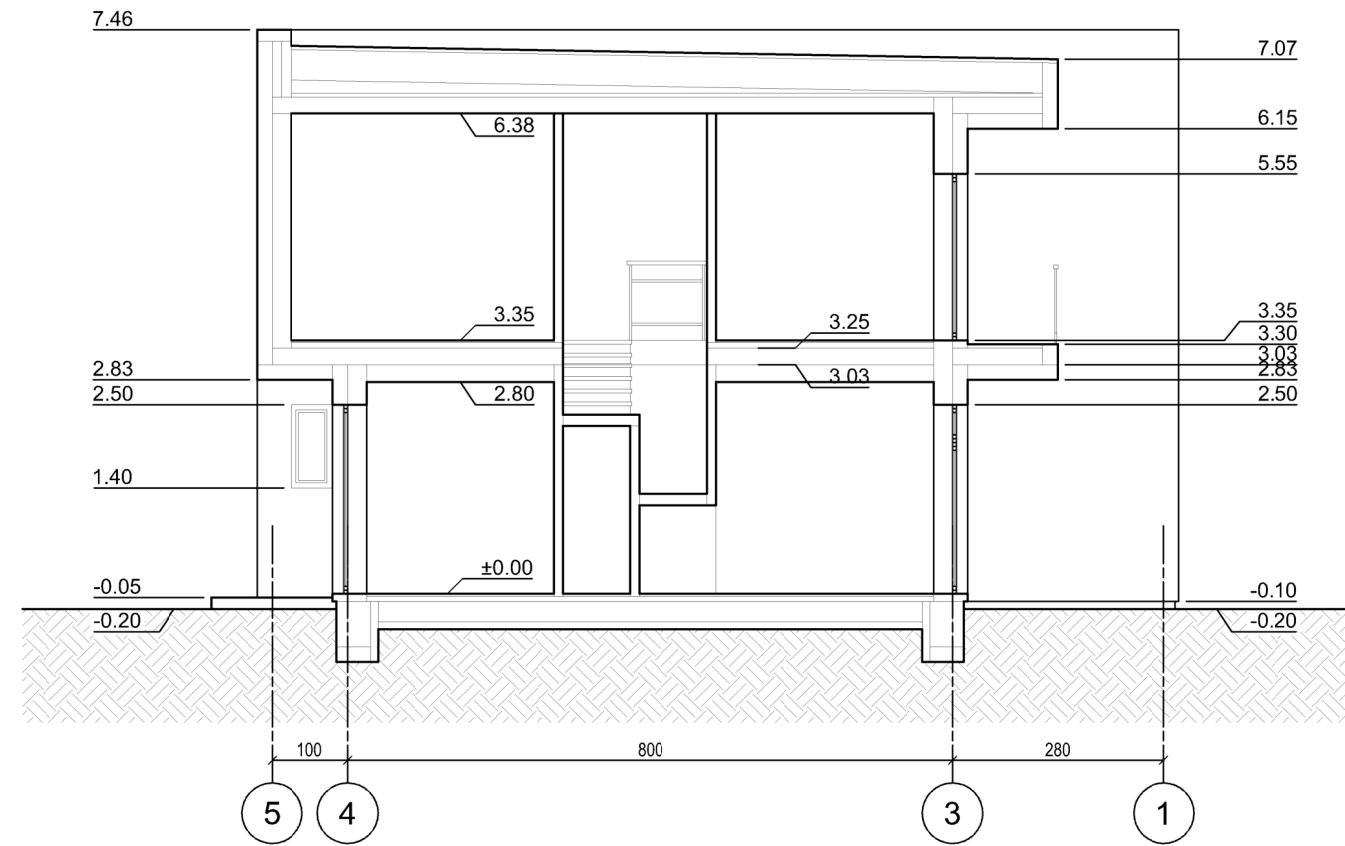

ATESTATO NUMERIS	UAB "GEROS REALIZACIJOS" Latvių g. 17-26, Vilnius				OBJEKTAS: DU DAUGIABUČIAI GYVENAMIEJI NAMAI (6.3) IŠDAGŲ G. 6, VILNIUS (SKL. KAD. NR. 0101/0167:3456). STATYBOS PROJEKTAS		
	PAREIGOS	VARDAS PAVARDĖ	PARAŠAS	DATA	BRĖŽINYS:	LAIDA	
	PV	DARIUS ŠČIOGOLEVAS		2017 10	PJŪVIS A-A M 1:100	0	
	ARCH.	MARIJA ŠIDLAUSKAITĖ		2017 10			
ETAPAS	UŽSAKOVAS:				ŽYMUO:	LAPAS	
PP	UAB "HADUSUS"				Tributis gyvenamasis namas 17022-01-PP-SA-07	8	LAPŲ 15

PIRMO AUKŠTO PLANAS
M 1:100

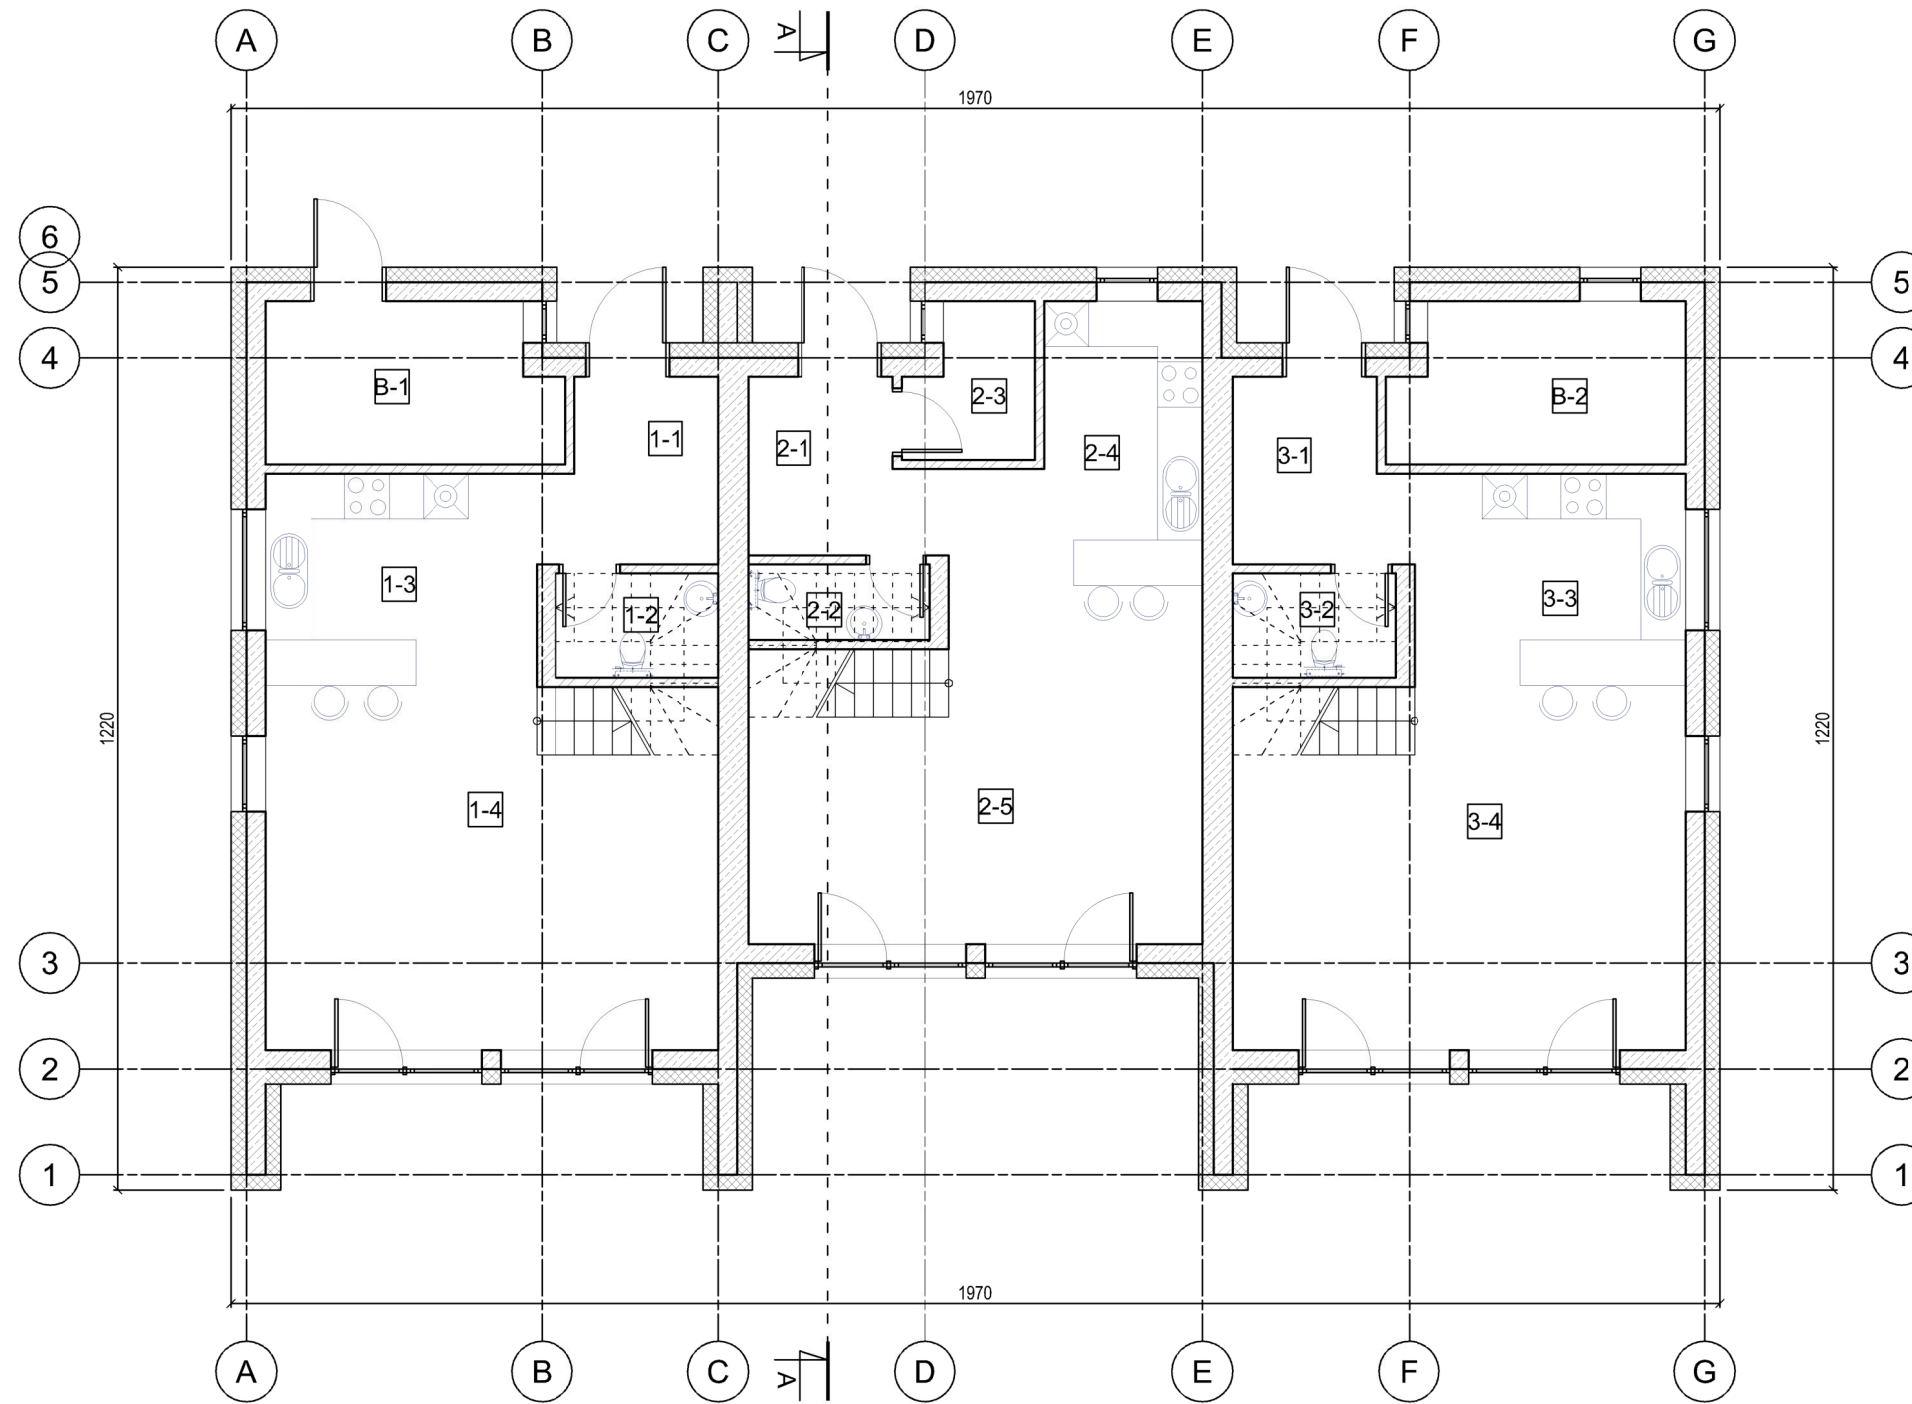

BUTO NR.1 PIRMO AUKŠTO EKSPLIKACIJA		
NR.	PATALPA	PLOTAS
1-1	TAMBŪRAS-KORIDORIUS	6,21 m ²
1-2	SAN. MAZGAS	2,97 m ²
1-3	VIRTUVĖ	10,15 m ²
1-4	SVETAINĖ	26,64 m ²
BENDRAS PLOTAS		45,97 m ²
NAUDINGAS PLOTAS		45,97 m ²
GYVENAMAS PLOTAS		36,79 m ²

BUTO NR.2 PIRMO AUKŠTO EKSPLIKACIJA		
NR.	PATALPA	PLOTAS
2-1	TAMBŪRAS-KORIDORIUS	6,05 m ²
2-2	SAN. MAZGAS	2,40 m ²
2-3	PAGALBINĖ PATALPA	3,14 m ²
2-4	VIRTUVĖ	7,59 m ²
2-5	SVETAINĖ	25,36 m ²
BENDRAS PLOTAS		44,54 m ²
NAUDINGAS PLOTAS		44,54 m ²
GYVENAMAS PLOTAS		32,95 m ²

BUTO NR.3 PIRMO AUKŠTO EKSPLIKACIJA		
NR.	PATALPA	PLOTAS
3-1	TAMBŪRAS-KORIDORIUS	6,21 m ²
3-2	SAN. MAZGAS	2,97 m ²
3-3	VIRTUVĖ	10,15 m ²
3-4	SVETAINĖ	26,64 m ²
BENDRAS PLOTAS		45,97 m ²
NAUDINGAS PLOTAS		10,15 m ²
GYVENAMAS PLOTAS		26,64 m ²

VISO BUTO NR. 1		
BENDRAS PLOTAS	97,60	m ²
NAUDINGAS PLOTAS	97,60	m ²
GYVENAMAS PLOTAS	73,22	m ²

VISO BUTO NR. 3		
BENDRAS PLOTAS	97,60	m ²
NAUDINGAS PLOTAS	97,60	m ²
GYVENAMAS PLOTAS	73,22	m ²


VISO NAMO		
BENDRAS PLOTAS	292,16	m ²
NAUDINGAS PLOTAS	292,16	m ²
GYVENAMAS PLOTAS	204,76	m ²
UŽSTATYTAS PLOTAS	252,16	m ²
STATYBINIS TŪRIS	1820	m ³

VISO BUTO NR. 2		
BENDRAS PLOTAS	88,47	m ²
NAUDINGAS PLOTAS	88,47	m ²
GYVENAMAS PLOTAS	62,29	m ²

BENDRO NAUDOJIMO PATALPOS		
B-1 APSKAITOS MAZGO PATALPA	7,80	m ²
B-2 DVIRAČIŲ SAUGYKLA	7,80	m ²

ATESTATO NUMERIS	UAB "GEROS REALIZACIJOS" Latvių g. 17-26, Vilnius			OBJEKTAS: DU DAUGIABUČIAI GYVENAMIEJI NAMAI (6.3) IŠDAGŲ G. 6, VILNIUS (SKL. KAD. NR. 0101/0167:3456). STATYBOS PROJEKTAS	
	PAREIGOS	VARDAS PAVARDĖ	PARAŠAS	DATA	BRĖŽINYS:
	PV	DARIUS ŠČIOGOLEVAS		2017 10	PIRMO AUKŠTO PLANAS M 1:100
	ARCH.	MARIJA ŠIDLAUSKAITĖ		2017 10	
ETAPAS	UŽSAKOVAS:			ŽYMUO:	LAPAS
PP	UAB "HADUSUS"			Tributis gyvenamasis namas 17020-02-PP-SA-08	LAPŲ
					9
					15

ANTRO AUKŠTO PLANAS
M 1:100

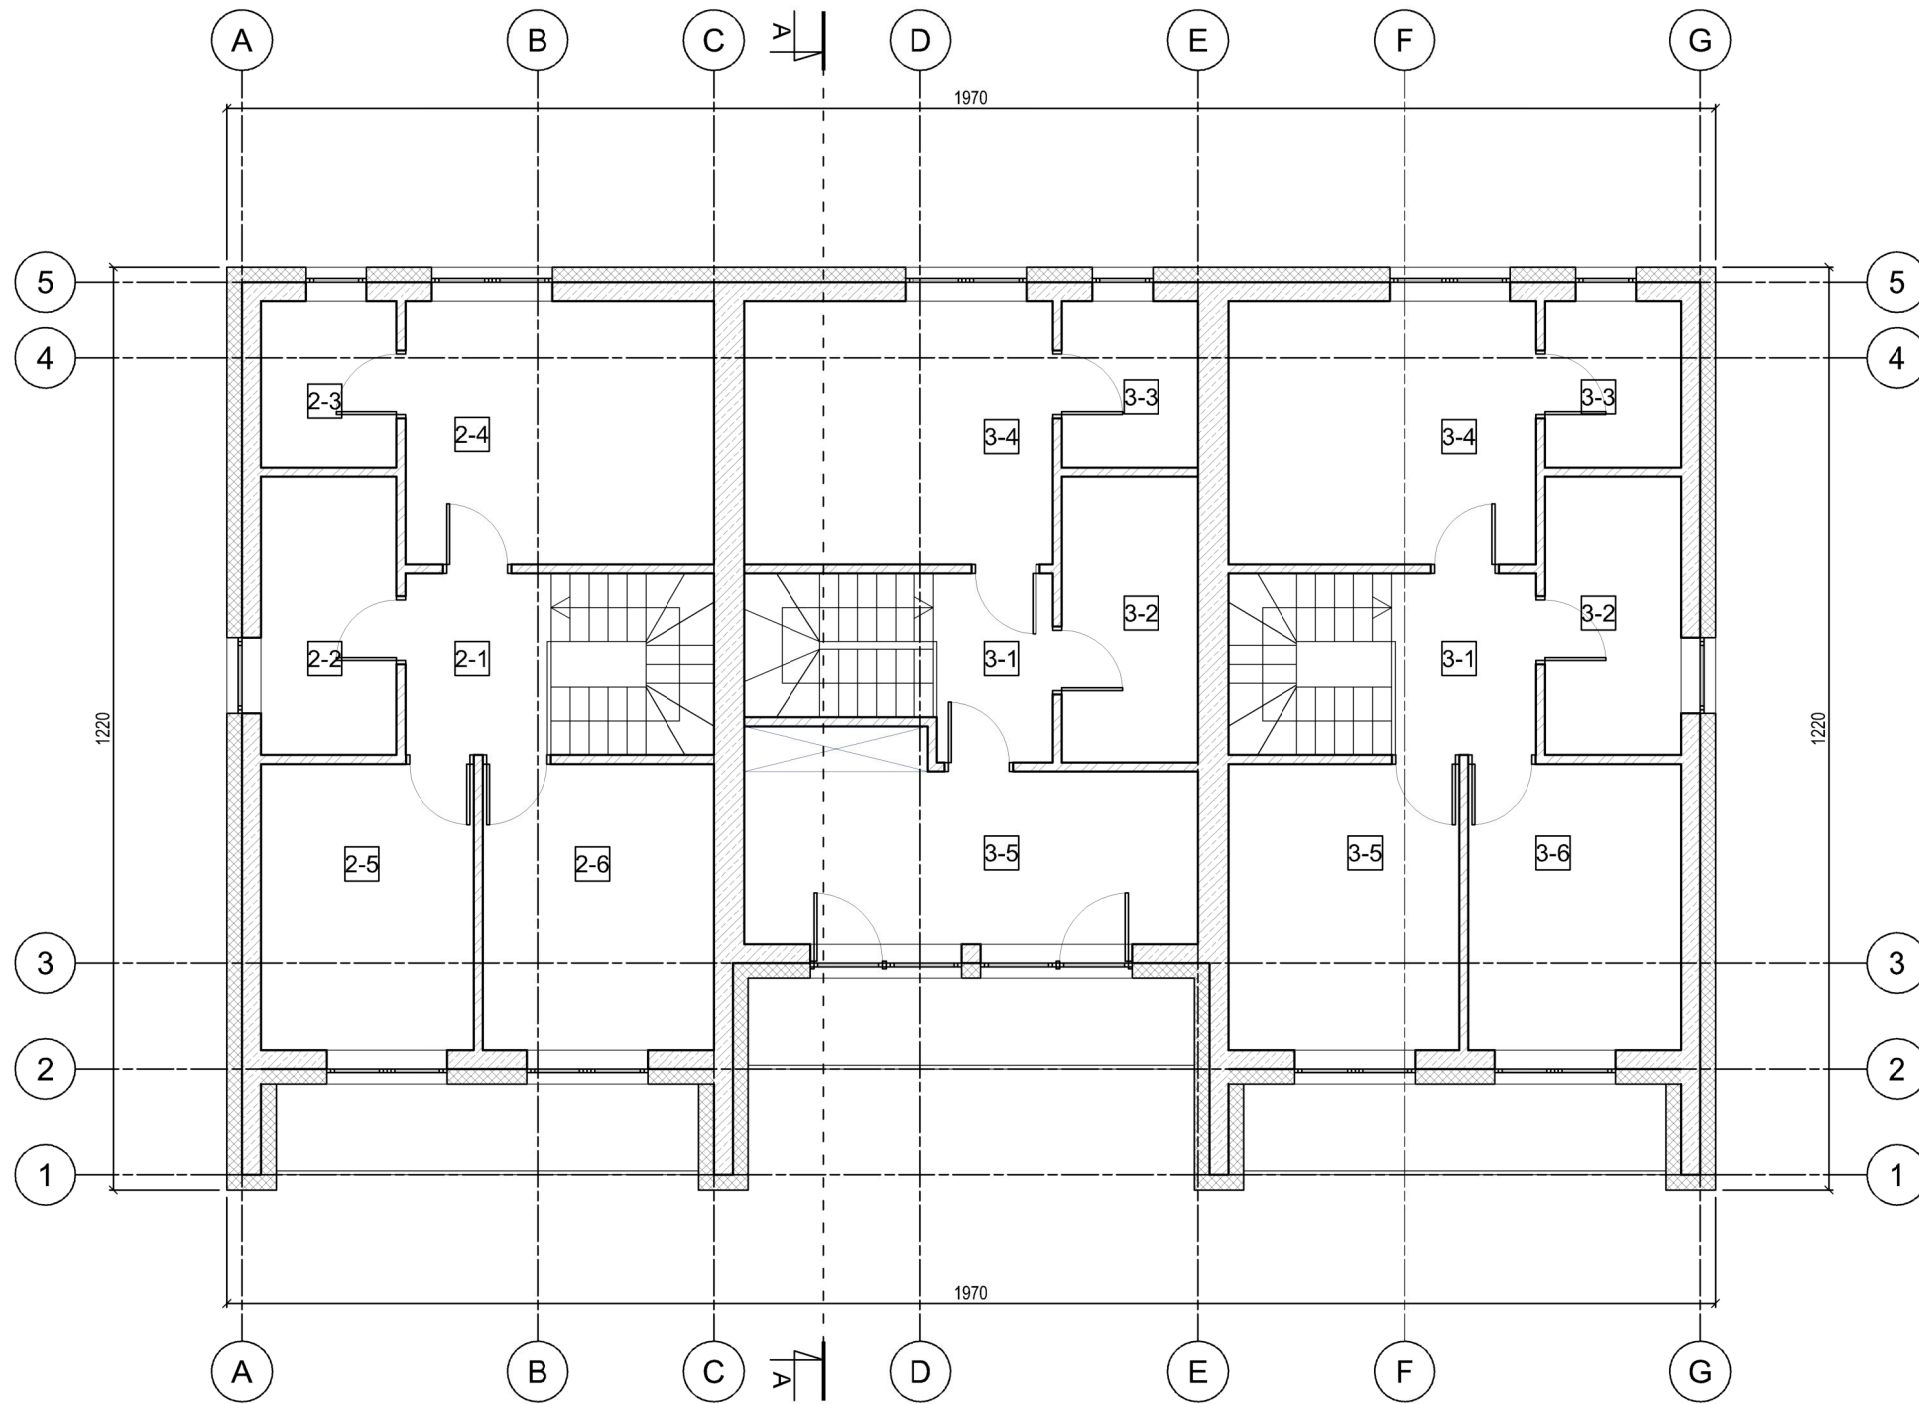


BUTO NR.1 ANTRO AUKŠTO EKSPLIKACIJA		
NR.	PATALPA	PLOTAS
1-1	HOLAS	4,62 m ²
1-2	SAN. MAZGAS	6,62 m ²
1-3	DRABUŽINĖ	3,96 m ²
1-4	KAMBARYS	14,20 m ²
1-5	KAMBARYS	10,68 m ²
1-6	KAMBARYS	11,55 m ²
BENDRAS PLOTAS		51,63 m ²
NAUDINGAS PLOTAS		51,63 m ²
GYVENAMAS PLOTAS		36,43 m ²

BUTO NR.2 ANTRO AUKŠTO EKSPLIKACIJA		
NR.	PATALPA	PLOTAS
2-1	HOLAS	3,83 m ²
2-2	SAN. MAZGAS	6,80 m ²
2-3	DRABUŽINĖ	3,96 m ²
2-4	KAMBARYS	14,20 m ²
2-5	KAMBARYS	15,14 m ²
BENDRAS PLOTAS		43,93 m ²
NAUDINGAS PLOTAS		43,93 m ²
GYVENAMAS PLOTAS		29,34 m ²

BUTO NR.3 ANTRO AUKŠTO EKSPLIKACIJA		
NR.	PATALPA	PLOTAS
3-1	HOLAS	4,62 m ²
3-2	SAN. MAZGAS	6,62 m ²
3-3	DRABUŽINĖ	3,96 m ²
3-4	KAMBARYS	14,20 m ²
3-5	KAMBARYS	10,68 m ²
3-6	KAMBARYS	11,55 m ²
BENDRAS PLOTAS		51,63 m ²
NAUDINGAS PLOTAS		51,63 m ²
GYVENAMAS PLOTAS		36,43 m ²

ATESTATO NUMERIS	UAB "GEROS REALIZACIJOS" Latvių g. 17-26, Vilnius				OBJEKTAS: DU DAUGIABUČIAI GYVENAMIEJI NAMAI (6.3) IŠDAGŲ G. 6, VILNIUS (SKL. KAD. NR. 0101/0167:3456). STATYBOS PROJEKTAS	
	PAREIGOS	VARDAS PAVARDĖ	PARAŠAS	DATA	BRĖŽINYS:	LAIDA
	PV	DARIUS ŠČIOGOLEVAS		2017 10	ANTRO AUKŠTO PLANAS M 1:100	0
	ARCH.	MARIJA ŠIDLAUSKAITĖ		2017 10		
ETAPAS	UŽSAKOVAS:				ŽYMUO:	LAPAS
PP	UAB "HADUSUS"				Tributis gyvenamasis namas 17020-02-PP-SA-09	10
						LAPŲ
						15

STOGO PLANAS
M 1:100

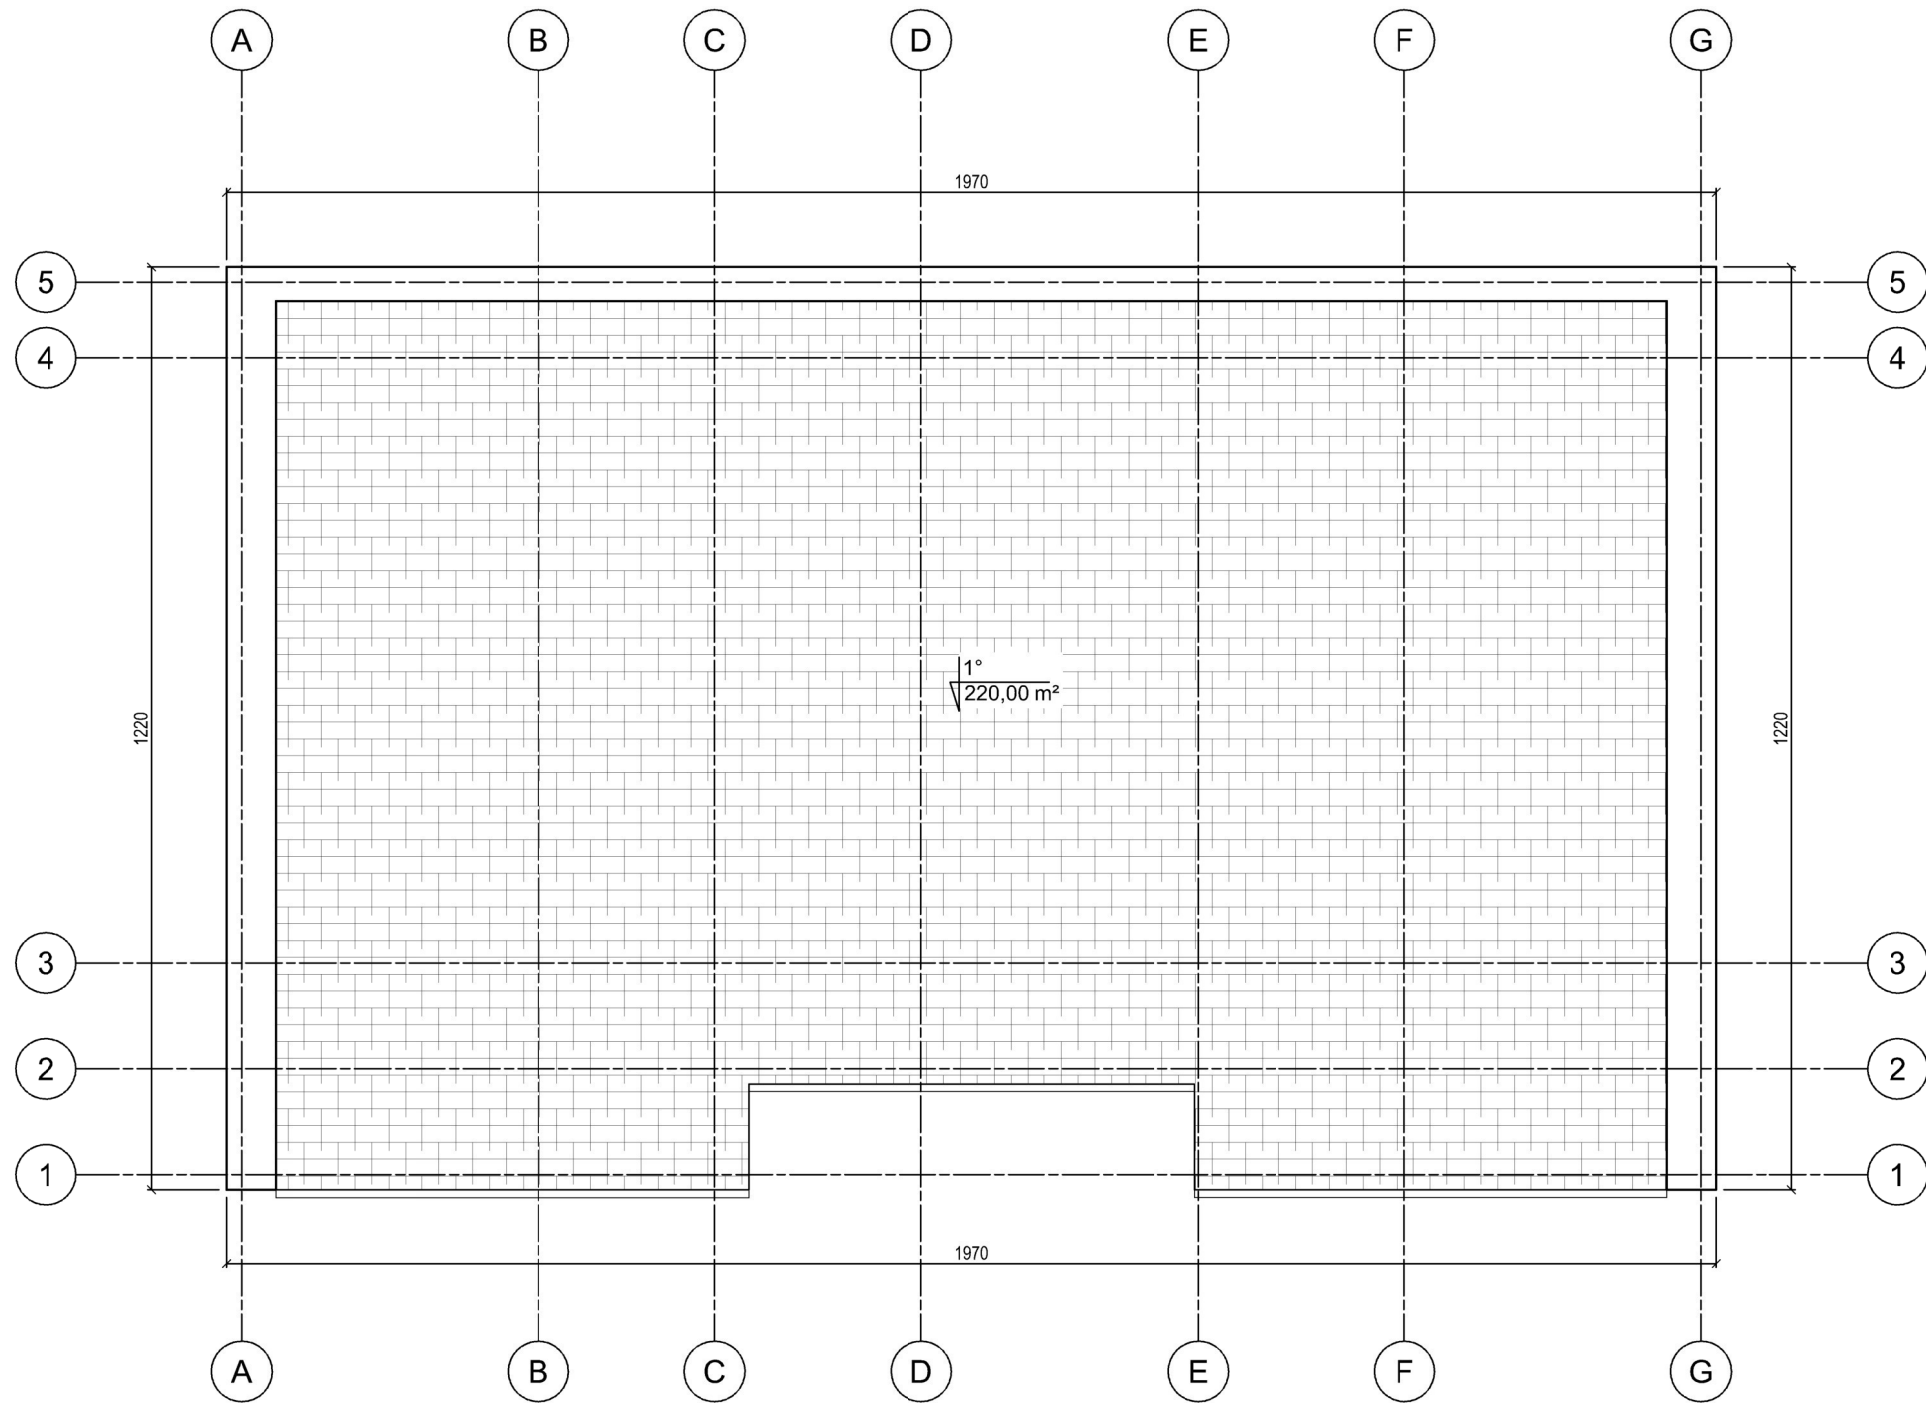

ATESTATO NUMERIS	UAB "GEROS REALIZACIJOS" Latvių g. 17-26, Vilnius				OBJEKTAS: DU DAUGIABUČIAI GYVENAMIEJI NAMAI (6.3) IŠDAGŲ G. 6, VILNIUS (SKL. KAD. NR. 0101/0167:3456). STATYBOS PROJEKTAS		
	PAREIGOS	VARDAS PAVARDĖ	PARAŠAS	DATA	BRĖŽINYS:		LAIKA
	PV	DARIUS ŠČIOGOLEVAS		2017 10	STOGO PLANAS M 1:100		0
	ARCH.	MARIJA ŠIDLAUSKAITĖ		2017 10			
ETAPAS	UŽSAKOVAS:				ŽYMUO:		LAPAS
PP	UAB "HADUSUS"				Tributis gyvenamasis namas 17020-02-PP-SA-10		LAPŲ 11 15

FASADAS
M 1:100



MEDŽIAGŲ SPECIFIKACIJA		
ŽYMĖJIMAS	PAVADINIMAS	SPALVA
	STOGAS - PROFILIUOTA SKARDA RUKKI CLASSIC	RAL 7016
	SIENA - FASADINIS TINKAS	RAL 7038
	SIENA - KLIJUCJAMOS KLINKERIO APDAILOS PLYTELĖS	RAL 1001
	COKOLIS - STRUKTŪRINIS TINKAS	RAL 7016

ATESTATO NUMERIS	UAB "GEROS REALIZACIJOS" Latvių g. 17-26, Vilnius				OBJEKTAS: DU DAUGIABUČIAI GYVENAMIEJI NAMAI (6.3) IŠDAGŲ G. 6, VILNIUS (SKL. KAD. NR. 0101/0167:3456). STATYBOS PROJEKTAS	
	PAREIGOS	VARDAS PAVARDĖ	PARAŠAS	DATA	BRĖŽINYS:	LAIDA
	PV	DARIUS ŠČIOGOLEVAS		2017 10	FASADAS G-A M 1:100	0
	ARCH.	MARIJA ŠIDLAUSKAITĖ		2017 10		
ETAPAS	UŽSAKOVAS:				ŽYMUO:	LAPAS
PP	UAB "HADUSUS"				Tributis gyvenamasis namas 17020-02-PP-SA-11	LAPŲ
						12
						15



FASADAI
M 1:100



MEDŽIAGŲ SPECIFIKACIJA		
ŽYMĖJIMAS	PAVADINIMAS	SPALVA
	STOGAS - PROFILIUOTA SKARDA RUKKI CLASSIC	RAL 7016
	SIENA - FASADINIS TINKAS	RAL 7038
	SIENA - KLIJUCJAMOS KLINKERIO APDAILOS PLYTELĖS	RAL 1001
	COKOLIS - STRUKTŪRINIS TINKAS	RAL 7016

ATESTATO NUMERIS	UAB "GEROS REALIZACIJOS" Latvių g. 17-26, Vilnius				OBJEKTAS: DU DAUGIABUČIAI GYVENAMIEJI NAMAI (6.3) IŠDAGŲ G. 6, VILNIUS (SKL. KAD. NR. 0101/0167:3456). STATYBOS PROJEKTAS	
	PAREIGOS	VARDAS PAVARDĖ	PARAŠAS	DATA	BRĖŽINYS:	LAIDA
	PV	DARIUS ŠČIOGOLEVAS		2017 10	FASADAS A-G M 1:100	0
	ARCH.	MARIJA ŠIDLAUSKAITĖ		2017 10		
ETAPAS	UŽSAKOVAS:				ŽYMUO:	LAPAS
PP	UAB "HADUSUS"				Tributis gyvenamasis namas 17020-02-PP-SA-12	LAPŲ
						13
						15


FASADAI
M 1:100

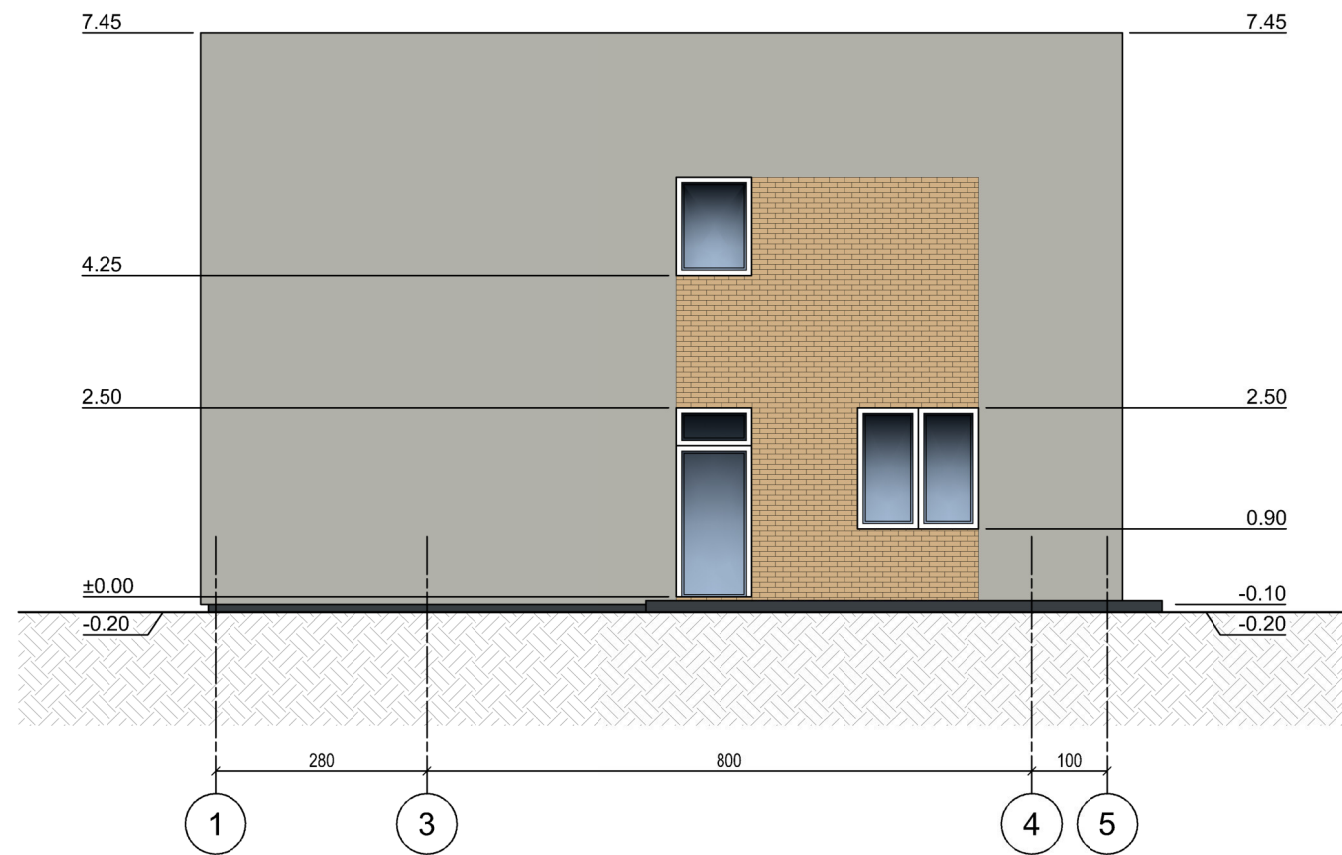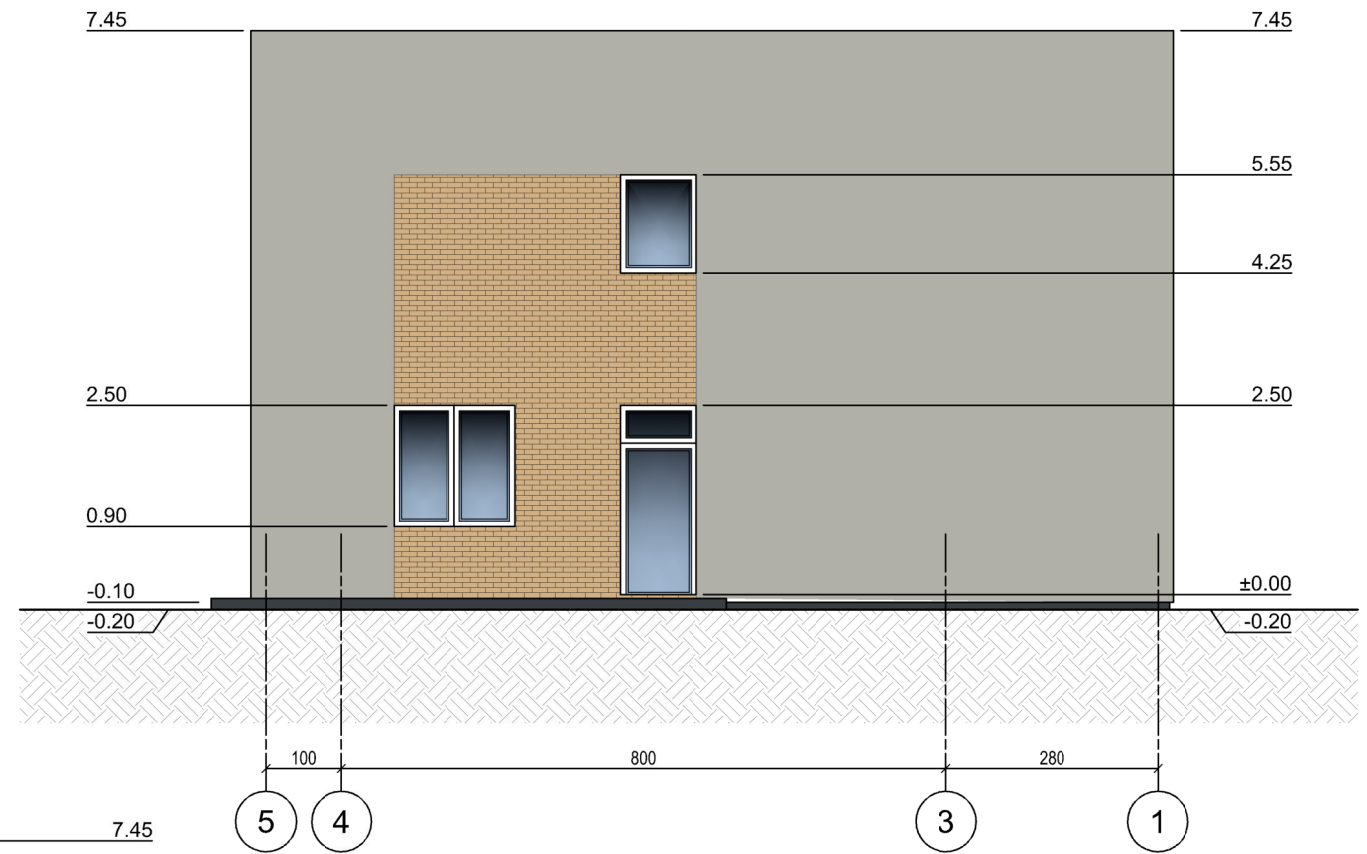

MEDŽIAGŲ SPECIFIKACIJA		
ŽYMĖJIMAS	PAVADINIMAS	SPALVA
	STOGAS - PROFILIUOTA SKARDA RUKKI CLASSIC	RAL 7016
	SIENA - FASADINIS TINKAS	RAL 7038
	SIENA - KLIJUOJAMOS KLINKERIO APDAILOS PLYTELĖS	RAL 1001
	COKOLIS - STRUKTŪRINIS TINKAS	RAL 7016

ATESTATO NUMERIS	UAB "GEROS REALIZACIJOS" Latvių g. 17-26, Vilnius				OBJEKTAS: DU DAUGIABUČIAI GYVENAMIEJI NAMAI (6.3) IŠDAGŲ G. 6, VILNIUS (SKL. KAD. NR. 0101/0167:3456). STATYBOS PROJEKTAS		
	PAREIGOS	VARDAS PAVARDĖ	PARAŠAS	DATA	BRĖŽINYS:	LAIDA	
	PV	DARIUS ŠČIOGOLEVAS		2017 10	FASADAS 1-5 IR FASADAS 5-1 M 1:100	0	
	ARCH.	MARIJA ŠIDLAIŠKAITĖ		2017 10			
ETAPAS	UŽSAKOVAS:				ŽYMUO:	LAPAS	LAPŲ
PP	UAB "HADUSUS"				Tributis gyvenamasis namas 17020-02-PP-SA-13	14	15

PJŪVIS
M 1:100

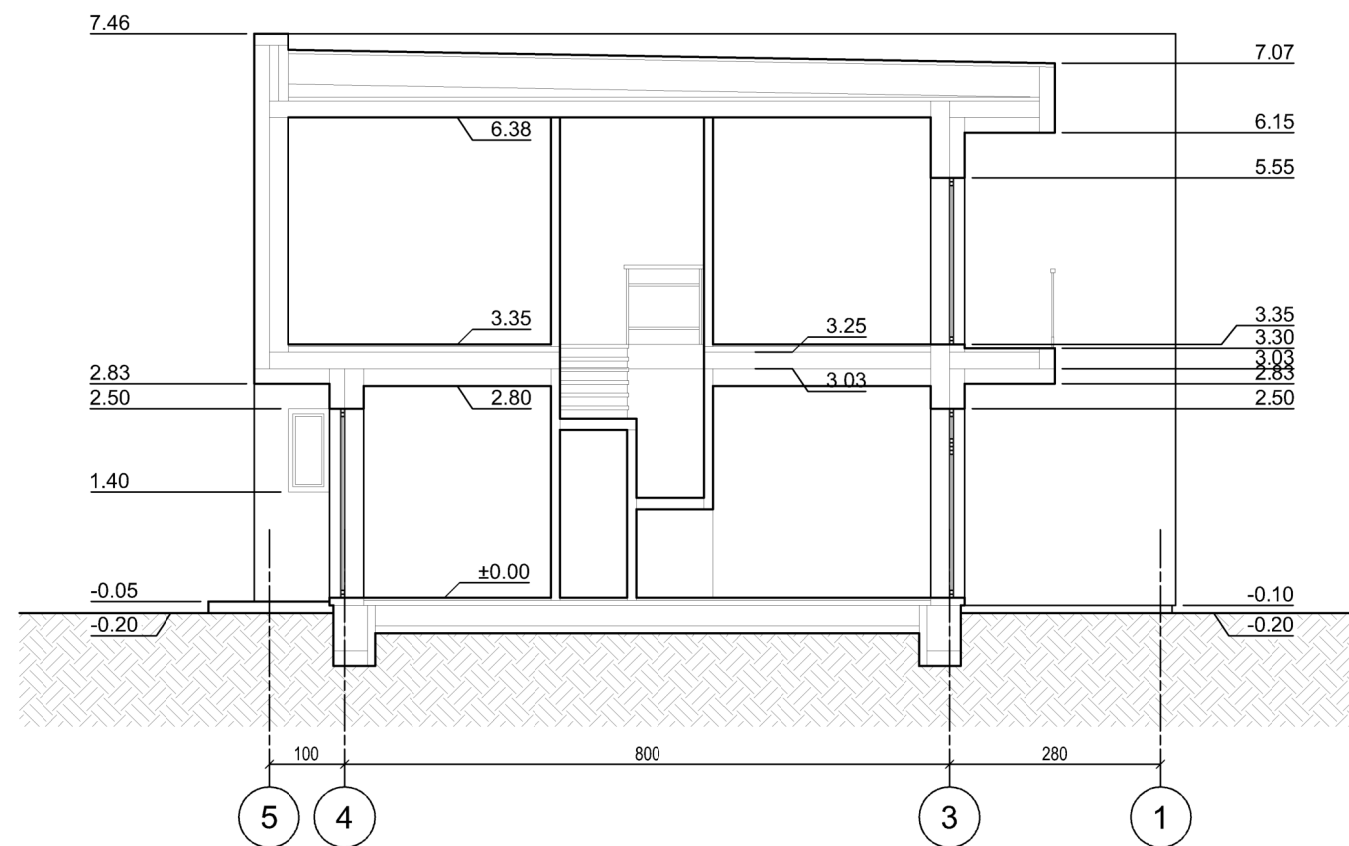

ATESTATO NUMERIS	UAB "GEROS REALIZACIJOS" Latvių g. 17-26, Vilnius			OBJEKTAS: DU DAUGIABUČIAI GYVENAMIEJI NAMAI (6.3) IŠDAGŲ G. 6, VILNIUS (SKL. KAD. NR. 0101/0167:3456). STATYBOS PROJEKTAS			
	PAREIGOS	VARDAS PAVARDĖ	PARAŠAS	DATA	BRĖŽINYS:	LAIKA	
	PV	DARIUS ŠČIOGOLEVAS		2017 10	PJŪVIS A-A M 1:100	0	
	ARCH.	MARIJA ŠIDLAUSKAITĖ		2017 10			
ETAPAS	UŽSAKOVAS:			ŽYMUO:		LAPAS	LAPŲ
PP	UAB "HADUSUS"			Tributis gyvenamasis namas 17020-02-PP-SA-14		15	15



