

Rihardo Mikšio projektavimo studija. VMI pažyma Nr. 128-51

Adresas : Švyturio g. 27, Biržai  
Tel. | 370 620 39868



## PROJEKTINIS PASIŪLYMAS

DOKUMENTU BYLOS Nr. 0018/010 - PP-8

**Užsakovas** ----- *Darius Kavaliauskas*  
**Pavadinimas** ----- *Kitos (šiltnamių) paskirties pastatų, Papiškių k.13, Rokiškio r. sav. statybos techninis darbo projektas.*

**Objekto adresas** ----- *Papiškių k. , Rokiškio k. sen., Rokiškio r.*  
**Statinio paskirtis** ----- *7.20. kitos (šiltnamių) paskirties pastatai – augalams auginti skirti pastatai (šiltnamiai, orandžerijos, žiemos sodai ir kita.*

**Statinio kategorija** ----- *Neypatingas statinys*  
**Statybos rūšis** ----- *Nauja statyba*  
**Projektavimo stadija** ----- *Projektinis pasiūlymas*  
**Statinio projekto dalis** ----- *Aiškinamasis raštas , situacijos planas , statinių išdėstymo planas , brėžiniai, priedai*

**Projekto vadovas - Rimantas Balčiūnas**  
Kvalifikacijos atestatas Nr. 37783 (parašas)

**Projektuotojas - Rihardas Mikšys**  
Diplomas AM Nr. 001010 (parašas)

**Darius Kavaliauskas**  
( Savininko v.pavardė ir parašas)

2018 m  
Rokiškis

## Aiškinamasis raštas

### I. Įvadas

1. Pagrindiniai projektavimo duomenys :

Vadovaujantis statytojo užsakymu , parengtas Kitos (šiltnamių) paskirties pastato

7.20. kitos (šiltnamių) paskirties pastatai – augalams auginti skirti pastatai (šiltnamiai, orandžerijos, žiemos sodai ir kita)

projektinis pasiūlymas.

### 2. Privalomųjų rengimo dokumentų sąrašas:

1. Užsakovo techninė užduotis

2. Žemės sklypo planas

3. Nekilnojamo turto registro centrinio duomenų banko išrašas, kurio :

Registro Nr. 44/989758

Pagrindinė tikslinė naudojimo paskirtis – Žemės ūkio

Žemės sklypo unikalus Nr. 4400-1428-8465

Kadastru Nr. 7315/0002:117

Vadovautasi užsakovo programa, statybos reglamentais.

### 3. Pagrindiniai normatyviniai statybos techniniai dokumentai, kuriais vadovautasi rengiant projektinį pasiūlymą :

#### STATYBOS TECHNINIAI REGLAMENTAI:

STR 1.01.02:2016 Normatyviniai statybos techniniai dokumentai

STR 1.01.03:2016 Statinių klasifikavimas

STR 1.01.08:2002 Statinio statybos rūšys

STR 1.03.01:2016 Statybiniai tyrimai. Statinio avarija

STR 1.04.04:2016 Statinio projektavimas, projekto ekspertizė

Statybą leidžiantys dokumentai. Statybos užbaigimas. Statybos sustabdymas. Savavališkos

statybos padarinių šalinimas. Statybos pagal neteisėtai išduotą statybą leidžiantį dokumentą padarinių šalinimas

STR 1.06.01:2016 Statybos darbai. Statinio statybos priežiūra

STR 1.12.06:2002 Statinio naudojimo paskirtis ir gyvavimo trukmė

STR  
2.01.01(1):2005 Esminis statinio reikalavimas „Mechaninis atsparumas ir pastovumas“

STR  
2.01.01(2):1999 Esminiai statinio reikalavimai. Gaisrinė sauga

STR  
2.01.01(3):1999 Esminiai statinio reikalavimai. Higiena, sveikata, aplinkos apsauga

STR  
2.01.01(4):2008 Esminis statinio reikalavimas „Naudojimo sauga“

STR 2.05.03:2003 Statybinių konstrukcijų projektavimo pagrindai

STR 2.05.04:2003 Poveikiai ir apkrovos.

STR 2.06.04:2014 Gatvės ir vietinės reikšmės keliai. Bendrieji reikalavimai

Užsakovas : **Darius Kavaliauskas** . Adresas : Papiškių k. Rokiškio k. sen., Rokiškio r. sav.  
**Projektinis pasiūlymas .Nr.0018 /010-PP-8**

**4. Projektinio pasiūlymo rengime panaudota asmeninė projektavimo ir programinė įranga :**

- Kompiuteris LG „HARRY“
- Windows Media Center.lnk
- Braižymo licencijuota programa „ZwCAD CLASIC (Stand-alone/ID's)“
- A3 formato skeneris „MUSTEK“
- Spalvotas A3 ir A4 formato spausdintuvas „EPSON STYLUS OFFICE B 1100“
- Lazerinis A4 formato spausdintuvas „SAMSUNG ML – 1675“
- A3 ir A4 formato daugiafunkcinis kopijavimo aparatas „KYOCERA KM-2035“
- Nivelyras „SOKKIA C41“
- Skaičiavimo įranga „CITIZEN“ SDC-810 BN

**II. Pagrindiniai projektavimo duomenys :**

**Numatomo statyti Kitos(šiltnamių) paskirties pastato pažintiniai duomenys :**

**Statytojas -** Darius Kavaliauskas

**Statinio pavadinimas** – Kitos (šiltnamių) paskirties pastatų Papiškių k. Rokiškio r.sav. statybos techninis darbo projektas.

**Objekto adresas** - Papiškių k. , Rokiškio k. sen., Rokiškio r. sav.

**Projektuotojas** - Rihardas Mikšys .VMI individ.veiklos pažymėjimas Nr 128-51.  
Diplomas AM NR. 001010

**Projekto vadovas** – Rimantas Balčiūnas Kvalifik. atestato Nr. \_\_\_\_\_

**Projektavimo etapai** – Projektinis pasiūlymas

**Statinio kategorija** - Neypatingas statinys.

**Statybos rūšis** – Nauja statyba

**Statinio naudojimo paskirtis -**

7.20. kitos (šiltnamių) paskirties pastatai – augalams auginti skirti pastatai (šiltnamiai, orandžerijos, žiemos sodai ir kita)

**Projektinio pasiūlymo rengimo pagrindas :**

Projektinis pasiūlymas parengtas vadovaujantis teisės aktais, projektavimo užduotimi ir kitais privalomaisiais projekto rengimo dokumentais.

**Projektavimo darbai** – parengiamas projektinis pasiūlymas.

**Specialiosios žemės ir miško naudojimo sąlygos:**

1. XXIX. Paviršinio vandens telkinių apsaugos zonos ir pakrantės apsaugos juostos
2. VI. Elektros linijų apsaugos zonos
3. II. Kelių apsaugos zonos.




Užsakovas : **Darius Kavaliauskas** . Adresas : Papiškių k. Rokiškio k. sen., Rokiškio r. sav.  
**Projektinis pasiūlymas .Nr.0018 /010-PP-8**

**Neypatingo statinio bendrųjų rodiklių lentelė**

Eil. Nr.	Pavadinimas	Kiekis
1	Šiltnamių skaičius	3
2	Šiltnamio arkos plotis	9,60 m
3	Šiltnamių bendras plotis	28,80 m
4	Šiltnamių ilgis	35,00 m
5	Vieno šiltnamio tūris	4000m <sup>3</sup>
6	Bendras šiltnamių tūris	12000m <sup>3</sup>
7	Aukštis iki skersinės sijos	3 m
8	Mažiausias aukštis	3m
9	Šiltnamių aukštis	5,40m
10	Vienos sekcijos ilgis	2,50 m
11	Vieno šiltnamio bendras plotas	1008 m <sup>2</sup>
12	Visų šiltnamių bendrasis plotas	3024 m <sup>2</sup>

Užsakovas : **Darius Kavaliauskas** . Adresas : Papiškių k. Rokiškio k. sen., Rokiškio r. sav.  
**Projektinis pasiūlymas .Nr.0018 /010-PP-8**

# STATINIŲ IŠDĖSTYMO PLANAS

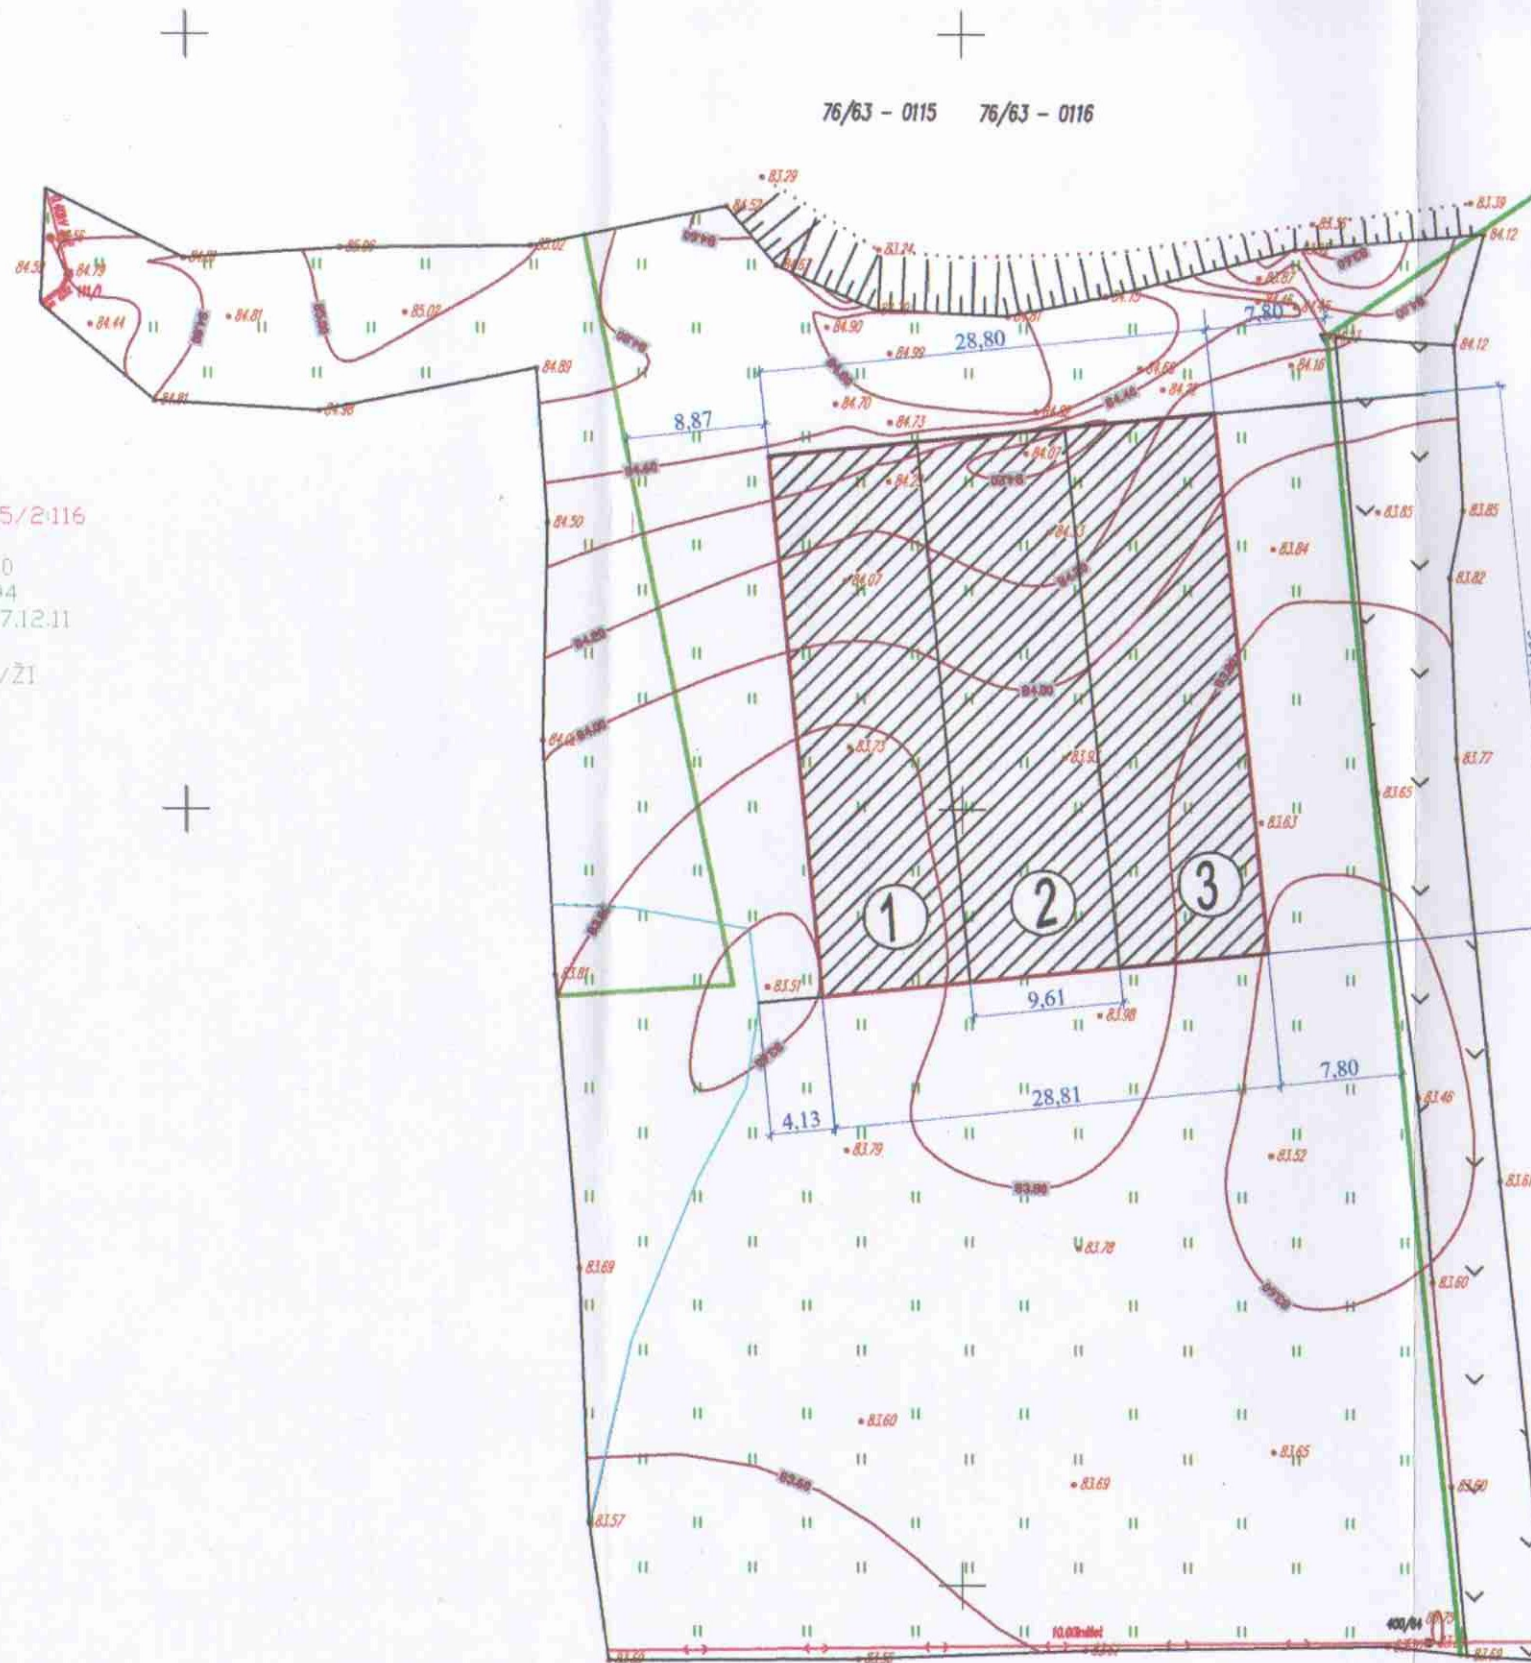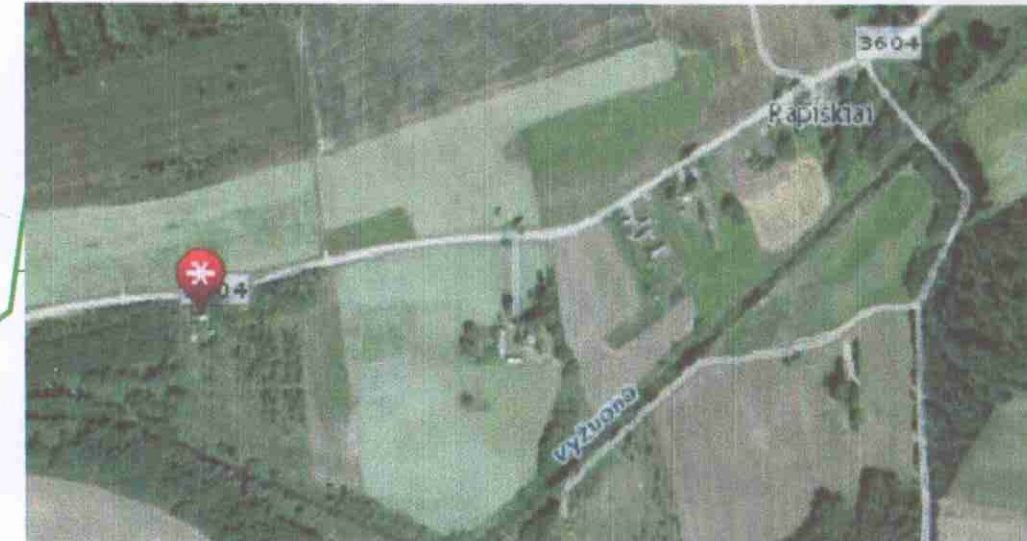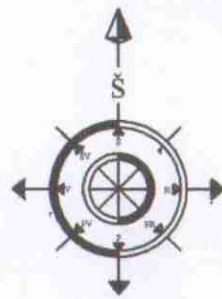

7315/2:116  
2  
5200  
KS94  
2007.12.11  
x  
VI V ŽI

76/63 - 0115 76/63 - 0116

**Bendrieji duomenys:**

Užsakovas : Darius Kavaliauskas

Objektas : Kitos (šiltnamių) paskirties pastatas (trys sublokuoti šiltnamiai)

Statinio paskirtis :

(7.20. kitos (šiltnamių) paskirties pastatai - augalams auginti skirti pastatai (šiltnamiai, oranžerijos, žiemos sodai ir kita)

Objekto adresas: Papiškių k., Rokiškio k. sen., Rokiškio r.sav.

Statinio kategorija: Neypatingas statinys.

Statybos rūšis: Projektinis pasiūlymas.

Žemės sklypo unikalus Nr. 4400-1428-8465

Žemės sklypo kadastro Nr. 7315/0002 : 117

Žemės sklypo registracijos Nr. 44/989758

Sklypo plotas - 2,4800 ha

**Techniniai rodikliai:**


Šiltnamių skaičius 3  
Šiltnamio arkos plotis s - 9,6 m  
Šiltnamių plotis - 28,8 m  
Šiltnamių ilgis - 35 m  
Vieno šiltnamio tūris - 4000 m<sup>3</sup>  
bendras tūris - 12000m<sup>3</sup>  
Aukštis iki skersinės sijos - 3 m  
Mažiausias aukštis - 3 m  
Šiltnamio aukštis - 5,4 m  
Vienos sekcijos ilgis - 2,5 m  
Vieno šiltnamio plotas - 1008 m<sup>2</sup>  
Visų šiltnamių plotas - 3024m<sup>2</sup>

**Sutartinis žymėjimas :**

- Sklypo riba
- Teritorijos „Natūra 2000“ riba
- Projektuojami šiltnamiai

1 - 3 -Projektuojami kitos (šiltnamių) paskirties pastatai

Diplomo Nr.	Rihardo Mikšio projektavimo studija Individ. veiklos pažymėjimo Nr. 128-51	Kitos (šiltnamių) paskirties pastato techninis darbo projektas
PV	Rimantas Balčiūnas	Statinio kategorija - Neypatingas statinys
PDV	Rimantas Balčiūnas	Statybos rūšis - Nauja statyba
001010	PDA Rihardas Mikšys	Etapas - projektinis pasiūlymas
Stadija	Užsakovas : DARIUS KAVALIAUSKAS	STATINIŲ IŠDĖSTYMO PLANAS M 1 : 500
PRP	Papiškių k., Rokiškio k. sen., Rokiškio r.sav.	
	2018	Lapas 1 Lapų 1

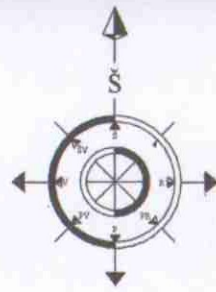

## VIETOVĖS - SKLYPO SITUACIJA



## Vietovės situacijos schema



### Bendrieji duomenys:

Užsakovas : Darius Kavaliauskas

Objektas : Kitos (šiltnamių) paskirties pastatas

(7.20. kitos (šiltnamių) paskirties pastatai - augalams auginti skirti pastatai (šiltnamiai, oranžerijos, žiemos sodai ir kita)

Objekto adresas: Papiškių k., Rokiškio k. sen., Rokiškio r.sav.

Statinio kategorija: Neypatingas statinys.

Statybos rūšis: Nauja statyba

Žemės sklypo unikalus Nr. 4400-1428-8465

Žemės sklypo kadastro Nr.7315/0002 : 117

Žemės sklypo registracijos Nr.44/989758

Sklypo plotas - 2,4800 ha

### Techniniai rodikliai:

Šiltnamių skaičius 3  
 Šiltnamio arkos plotis -9,6 m  
 Šiltnamių bendras plotis -28,8 m  
 Šiltnamių ilgis - 35 m  
 Vieno šiltnamio tūris - 4000 m<sup>3</sup>  
 Aukštis iki skersinės sijos -3 m  
 Mažiausias aukštis -3 m  
 Šiltnamio aukštis- 5,4 m  
 Vienos sekcijos ilgis- 2,5 m  
 Vieno šiltnamio plotas -1008 m<sup>2</sup>  
 Trijų šiltnamių plotas - 3024m<sup>2</sup>

### Sutartinis žymėjimas :

- - Sklypo riba
- - Teritorijos „Natūra 2000“ riba
- Numatomi statyti šiltnamiai

Diplomo Nr.	Rihardo Mikšio projektavimo studija Individ. veiklos pažymėjimo Nr. 128-51	Kitos (šiltnamių) paskirties pastato statybos techninis darbo projektas		
PV	Rimantas Balčiūnas	Statinio kategorija - Neypatingas statinys		
PDV		Statybos rūšis - Nauja statyba		
001010	PDA Rihardas Mikšys	Etapas - Projektinis pasiūlymas		
Stadija	Užsakovas : DARIUS KAVALIAUSKAS	Vietovės - sklypo situacija		
PP	Papiškių k., Rokiškio k. sen., Rokiškio r.sav.		2018	Lapas 1 / Lapų 1



**ROKIŠKIO RAJONO SAVIVALDYBĖS ADMINISTRACIJA**  
Biudžetinė įstaiga, Respublikos g. 94, LT-42136 Rokiškis, tel. (8 458) 71 233, 71 442, faks. (8 458) 71 420,  
el.p. [savivaldybe@post.rokiskis.lt](mailto:savivaldybe@post.rokiskis.lt). Duomenys kaupiami ir saugomi Juridinių asmenų registre, kodas 188772248

Rihardui Mikšiui  
Švyturio g. 27  
41124 Biržai

2018-05-02 Nr. SD - 647-1092  
į 2018-04-30 prašymą

### DĖL PRITARIMO PROJEKTINIŲ PASIŪLYMŲ UŽDUOČIAI

Siunčiame suderintą projektinių pasiūlymų užduotį.  
PRIDEDAMA. Projektinių pasiūlymų rengimo užduotis, 2 lapai.

Administracijos direktoriaus pavaduotoja


Danguolė Kondratenkienė

PRIEDAI

Raimondas Simanavičius, (8 458) 71 160  
[architektai@post.rokiskis.lt](mailto:architektai@post.rokiskis.lt)

100 Atkurta  
Lietuvai

ROKIŠKIO RAJONO SAVIVALDYBĖS ADMINISTRACIJA

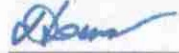TVIRTINU:  Rokiškio rajono savivaldybės administracijos  
direktorius ~~dirbantis pavaduotoja~~  
Danguolė Kondratienė  
Rokiškio rajono savivaldybės administracijos direktorius  
2018m 05 mėn. 22 d.

PROJEKTINIŲ PASIŪLYMŲ RENGIMO UŽDUOTIS

2018 m.  
Rokiškis

1. Informacija apie sumanytą projektuoti statinį (pavadinimas, statybos rūšis, statinio kategorija, pagrindinė statinio naudojimo paskirtis), žemės sklypo ir statinio rodikliai (sklypo užstatymo tankumas ir intensyvumas, pastato aukštų skaičius, jo aukštis nuo žemės paviršiaus metrais, absoliutinė altitudė, bendras plotas ir kita):

Numatomo projektuoti statinio pavadinimas: **Kitos (šiltnamių) paskirties pastatas**

Statybos rūšis – **Nauja statyba**

Statinio kategorija- **Neypatingas statinys**

Pagrindinė statinio naudojimo paskirtis – **Augalininkystė šiltnamiuose**

Žemės sklypo ir statinio rodikliai:

Žemės sklypo plotas – **2,4800 ha. Kadastro Nr. 7315/0002:117**

Sklypo užstatymo plotas – **1008 m<sup>2</sup>**

Sklypo užstatymo tankumas – **4,06 %**

Užstatymo intensyvumas – **4,06%**

Aukštų skaičius - **vieno aukšto**

Statinių aukštis - **5,40 m**

Bendras 3-jų šiltnamių plotas – **3024 m<sup>2</sup>**

Bendras statybinis tūris – **12000 m<sup>3</sup>**

2. Projektinių pasiūlymų paskirtis: yra supažindinimas su numatomo projektuoti statinio vietovės situacija, statinio architektūrine išraiška ir numatomų rengti inžinerinių tinklų parametrais.

3. Projektinių pasiūlymų sudėtis:

1. Aiškinamasis raštas

2. Grafinė dalis:

2.1 .Statinių išdėstymo planas

2.2 Vietovės- sklypo situacija

2.2 Blokinio šiltnamio ProBlock960 techninis projektas:

2.2.1 Statinio teisinis reglamentavimas ir vieta

2.2.2 Pagrindinių konstrukcijų ir medžiagų parametrai

2.2.3 Šiltnamio projekcinis brėžinys

2.2.4 Sklypo sutvarkymas ir komunikacijos

2.2.5 Statybos darbai ir skaičiuojamoji kaina

4. Statytojo pateikiami dokumentai ir duomenys: **Žemės sklypo nuosavybės dokumentai ir Žemės sklypo planas.**

**Žemės sklypo duomenys:**

Pagrindinė tikslinė naudojimo paskirtis: **Žemės ūkio.**

Naudojimo būdas: **Kiti žemės ūkio paskirties sklypai.**


**Žemės sklypo plotas – 2,4800ha. Kadastro Nr. 7315/0002:117.**

**Unik. Nr. 4400-1428-8465. Registro Nr. 44/989768**

5. Projektinių pasiūlymų vaizdinė informacija: **Žiūr. Blokinio šiltnamio ProBlock960 techninis projektas titulinis 1-as lapas.**

6. Kiti duomenys (projektinių pasiūlymų rengimo terminai, statytojui pateikiamų projektinių pasiūlymų kopijos ir kita)


Statytojas (užsakovas) Darius Kavaliauskas  
(fizinis arba juridinis asmuo)

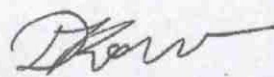  
(parašas)

Projektinių pasiūlymų rengėjas Projektuotojas Rihardas Mikšys  
(projektavimo organizacija, projekto vadovas)

Tel. 8-620-39868

El.p. „rihardas.m@yahoo.com“

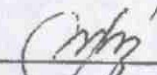  
Rihardas Mikšys  
(parašas)  
Diplomas AM Nr.001010

2018-04-24  
(data)

Darius Kavaliauskas  
Kosmonautų g.13, Juodupė, Rokiškio r.


## ĮGALIOJIMAS

Aš, Darius Kavaliauskas, įgalioju statinio projektuotoją Rihardą Mikšį, atliekantį statinių projektavimą (pagal: diplomą AM Nr.001010, išdavimo data - 1973-04-06 (galioja neterminuotai); Nuolatinio Lietuvos gyventojų individualios veiklos vykdymo pažymą Nr. 128-51, išduota 2010-04-22, Panevėžio apskrities valstybinės mokesčių inspekcijos (galioja neterminuotai), informacinėje sistemoje Info Statyba, kitose Lietuvos tarnybų, įmonių sistemose, mano vardu pateikti dokumentus ir prašymą dėl mano Kitos (šiltnamių) paskirties pastato projektinio pasiūlymo rengimo ir to paties pastato techninio darbo projekto parengimo Papiškių k., Rokiškio k. sen., Rokiškio raj.sav. Prašymus, ir visus kitus reikalingus dokumentus pateikti pasirašant juos elektroniniu parašu.



(parašas)

Darius Kavaliauskas  
(vardas, pavardė)



Rihardas Mikšys  
Diplomas AM Nr.001010


2018-04-24  
Rokiškis

Agnė Kavaliauskienė  
Kosmonautų g.13, Juodupė, Rokiškio r..

## Sutikimas

Aš, Agnė Kavaliauskienė, sutinku, kad žemės valdos bendrasavininkas Darius Kavaliauskas už mane tvarkytų, pasirašytų visus dokumentus dėl mūsų Kitos (šiltnamių) paskirties pastato statybos projektinio pasiūlymo dokumentacijos parengimo, ir dėl to paties statinio techninio darbo projekto parengimo ir dėl statybos darbų vykdymo.  
Dėl šio sutikimo niekada jokių pretenzijų nereikšiu.

Agnė Kavaliauskienė



Rihardas Mikšys  
Diplomas AM Nr.001010







Šiuose formose pateiktose ataskaitose, mokesčių inspekcijos prie Lietuvos Respublikos finansų ministerijos viešpateikiama informacija yra parengta pagal 2002 m. gruodžio 24 d. įstatymu Nr. 373 (2009 m. lapkričio 6 d. įsakymu Nr. V.A-70 redakcija)

**PANEVĖŽIO APSKRITIES VALSTYBINĖ MOKESČIŲ INSPEKCIJA**

Valstybės biudžetinė įstaiga. Juridinių asmenų registras. Kodas 188729357

**NUOLAŪNIO LIETUVOS GYVENTOJO INDIVIDUALIOS VEIKLOS VYKDYMO PAŽYMA**

2010-04-22 Nr. 1223-54  
(registracijos numeris)

Pažymima, kad Rihardas Mikšys 35303061021, gyvenanti(s) Švyturio g. 27, Biržų m., Biržų r. sav., tel. 8-620-39868, nuo 2010-03-29 vykdo individualią veiklą:  
711220\* Projektiniai - konstruktoriniai darbai nuo 2010-03-29  
711200\* Inžinerijos veikla ir su ja susijusios techninės konsultacijos nuo 2010-04-22



Vedėja

*Astra Kiškienė*

Astra Kiškienė

*Rihardas Mikšys*

Rihardas Mikšys  
Diplomas AM Nr. 001010

\* EVRK 2 red. Ekonominės veiklos rūšių klasifikatorius (EVRK 2 red.)

Ši pažyma naudojama tik pajamų mokesčio mokėjimo tikslais



klas 4002

LIETUVOS RESPUBLIKA

Dublikatas

**DIPLOMAS**

AM Nr. 001010

*Rihardas Mikšys*  
(vardas, pavardė)

*35303061021*  
(gimimo data arba asmens kodas)

*Panevėžio politechnikume*  
(mokyklos pavadinimas vietininko forma) (kodas)

*1973* metais baigė *pramoninės ir civilinės statybos*  
*specialybės kursą*  
(specialybės kurso arba studijų programos pavadinimas) (kodas)

**KVALIFIKAVIMO KOMISIJOS**

*1973* m. *balandžio* 6 d. nutarimu Nr. *144*

*Rihardui Mikšyvi*  
(vardas, pavardė natūralinko forma)

suteikta

*techniko - statybininko*

kvalifikacija

Mokyklos vadovas



*Biute Dalmantiene*  
(parafas) (vardas, pavardė)

Dublikato išdavimo data *2010 m. birželio 30 d.*

Reg. Nr. *114*

*Rihardas Mikšys*  
Diplomas AM Nr. 001010



## LIETUVOS RESPUBLIKOS APLINKOS MINISTERIJA

Biudžetinė įstaiga, A. Jakšto g. 4, LT-01105 Vilnius,  
tel. (8-5) 266 3661, faks. (8-5) 266 3883, el. p. info@am.lt, http://www.am.lt.  
Duomenys kaupiami ir saugomi Juridinių asmenų registre, kodas 188602370

Rihardui Mikšiui  
[rihardasm@yahoo.com](mailto:rihardasm@yahoo.com)

2015-08-19

Nr. (13-2)-D8-6129

I

Nr.

### DĖL DIPLOMO PRIPAŽINIMO

Atsakydami į Jūsų paklausimą dėl profesinio išsilavinimo diplomo pripažinimo, informuojame, kad neypatingo statinio vadovas turi atitikti statybos techninio reglamento STR 1.02.06:2012 „Statybos techninės veiklos pagrindinių sričių vadovų kvalifikaciniai reikalavimai, atestavimo ir teisės pripažinimo tvarkos aprašas“ (toliau – STR 1.02.06:2012) 1 priede nurodytus išsilavinimo ir profesinės patirties kvalifikacinius reikalavimus. Išsilavinimą patvirtina STR 1.02.06:2012 9.3 punkte nurodytas statybos inžinieriaus aukštojo mokslo diplomai – asmens įgytą aukštojo mokslo išsilavinimą patvirtinantis dokumentas, išduotas baigus pirmąją universitetinių studijų (bakalauro) pakopą ar pirmąją koleginių studijų (profesinio bakalauro) pakopą pagal Statybos įstatymo 2 straipsnio 82 dalyje nurodytas studijų kryptių (šakų) programas, arba jam lygiavertis. Minėtame STR 1.02.06:2012 9.3 punkte (įsigaliojo nuo 2015-05-08) perkelti Lietuvos Respublikos statybos įstatyme nustatyti statybos inžinieriaus išsilavinimo reikalavimai.

Statybos sektoriuje dirba daug specialistų, baigusių anksčiau veikusias specialiąsias vidurines mokyklas (technikumus) ir turinčių ilgametę patirtį. Pagal anksčiau galiojusias Statybos įstatymo ir STR 1.02.06:2012 nuostatas jų turimas išsilavinimas vertinant kompleksiskai atitiko ir ypatingų, ir neypatingų statinių vadovams nustatytus išsilavinimo reikalavimus. Aplinkos ministerija 2015-08-07 raštu Nr. (13-2)-D8-5926 pateikė išaiškinimą Lietuvos statybos inžinierių sąjungai ir atestavimą atliekančiam Statybos produkcijos sertifikavimo centrui, kuriame pažymėjo, kad diplomai, išduoti baigus anksčiau veikusias specialiąsias vidurines mokyklas (technikumus), turi būti laikomi lygiaverčiais diplomams, išduotiems baigus pirmąją koleginių studijų (profesinio bakalauro) pakopą. Vadovaujantis šiuo išaiškinimu, Jūsų nurodytas diplomai, išduotas 1973 metais baigus Panevėžio politechnikumo pramoninės ir civilinės statybos specialybę, turi būti laikomas lygiaverčiu diplomui, išduotam baigus pirmąją koleginių studijų (profesinio bakalauro) pakopą pagal Statybos įstatymo 2 straipsnio 82 dalyje nurodytas studijų kryptių (šakų) programas.

Aplinkos viceministrė

Daiva Matonienė

S. Markevičienė, 8~706 63586, el. p. s.markeviciene@am.lt

Rihardas Mikšys  
Diplomas AM Nr. 001010

euras.lt

