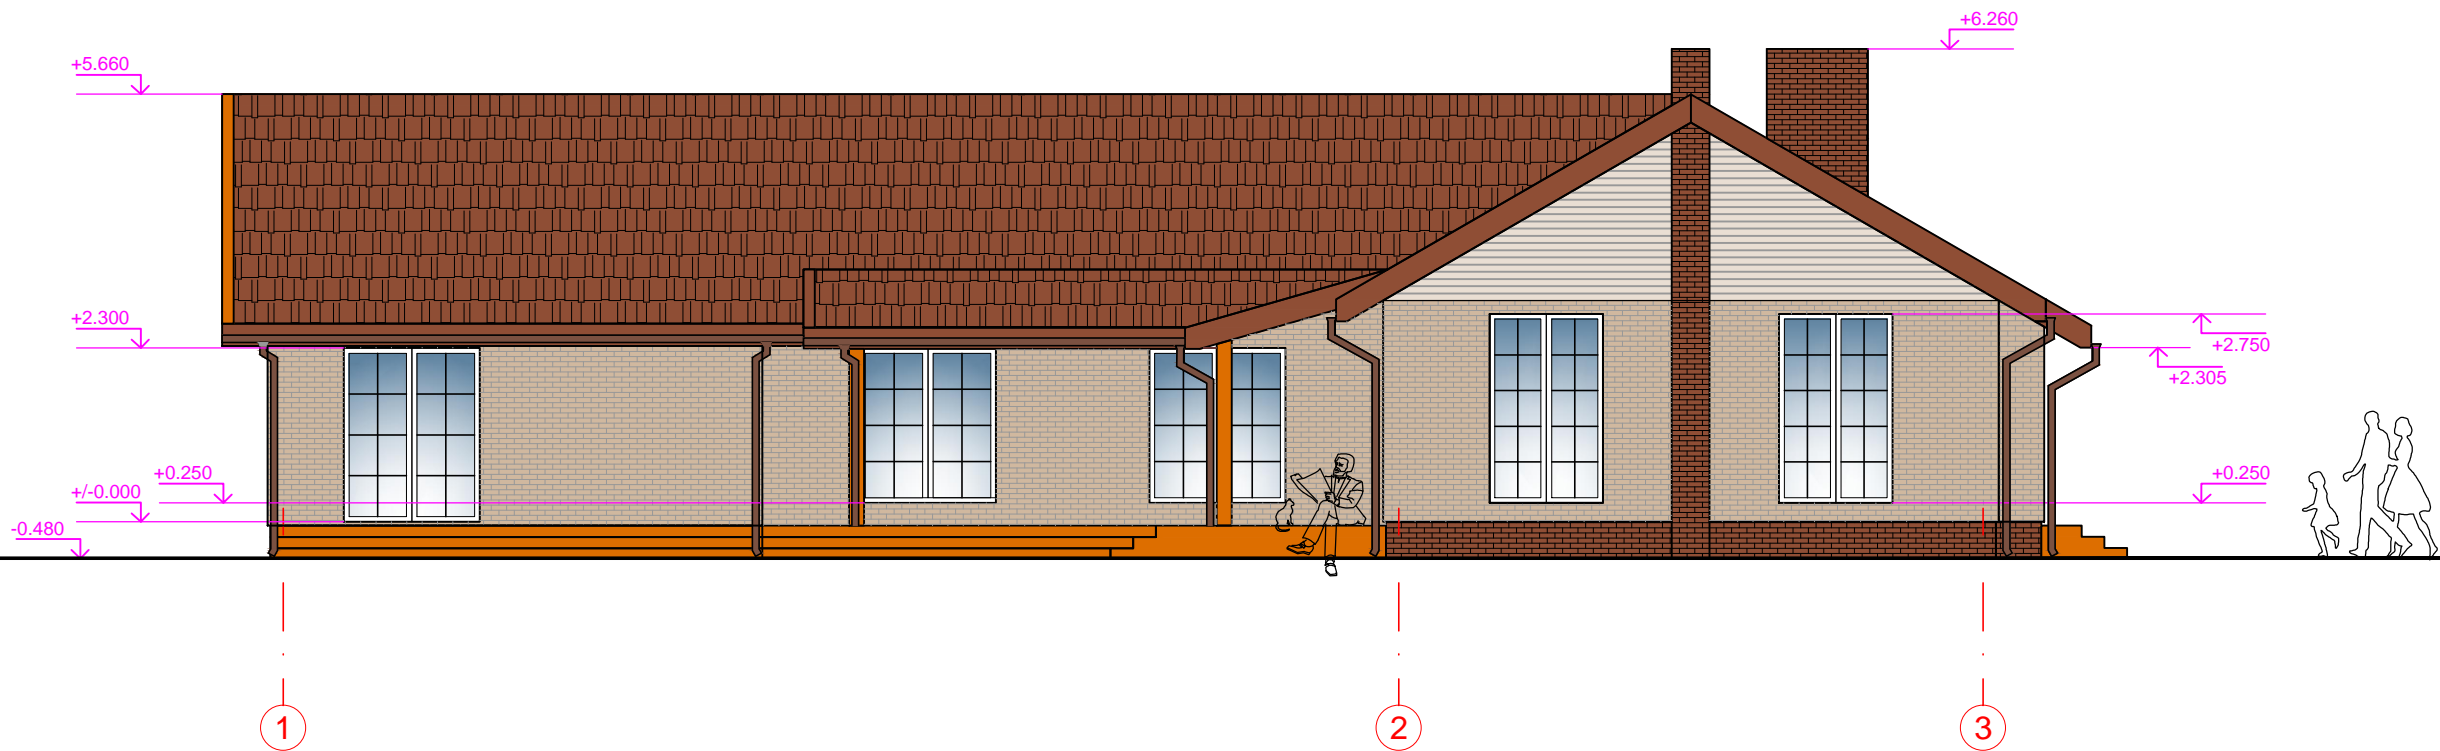

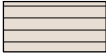

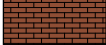



FASADAS 1-3


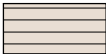

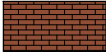


-  Stogo danga čerpės - molio spalva
-  Medinės dailylentės - šviesiai rusva spalva
-  Fasado klinkerinės plytelės, gelsva spalva
-  Cokolio klinkerinės plytelės, molio spalva

<div>PROidėja</div> <div>UAB "PROIDĖJA", įm.k.304255492 Raseinių r.sav., Kalnujų mstl., Alyvų g.16, tel. +37068270934 www.proideja.lt</div>					GYVENAMOJO NAMO, RASEINIŲ R. SAV., ARIOGALOS SEN., UŽDUBYSIO K., RINGĖS G.21, REKONSTRAVIMO PROJEKTINIAI PASIŪLYMAI			
ATESTATO NR.	PARĖIGOS	VARDAS PAVARDĖ	PARAŠAS	DATA	Brėžinys FASADAS 1-3	LAPO DYDIS		LAIDA
30224	PV	A.ŽEMKAUSKAS		2018-05		A-3		0
A1697	PDV	S.ZELIONKA		2018-05				
26333	PDV	A.ŽEMKAUSKAS		2018-05	STATINIO ŠIFRAS	MASTELIS	LAPAS	LAPŲ
RTDP	Užsakovas STEPONAS NACIUS, VAIVA NACIUVIENĖ				PRO-0114-01-RTDP-SASK-01	1:100	1	


FASADAS C-A

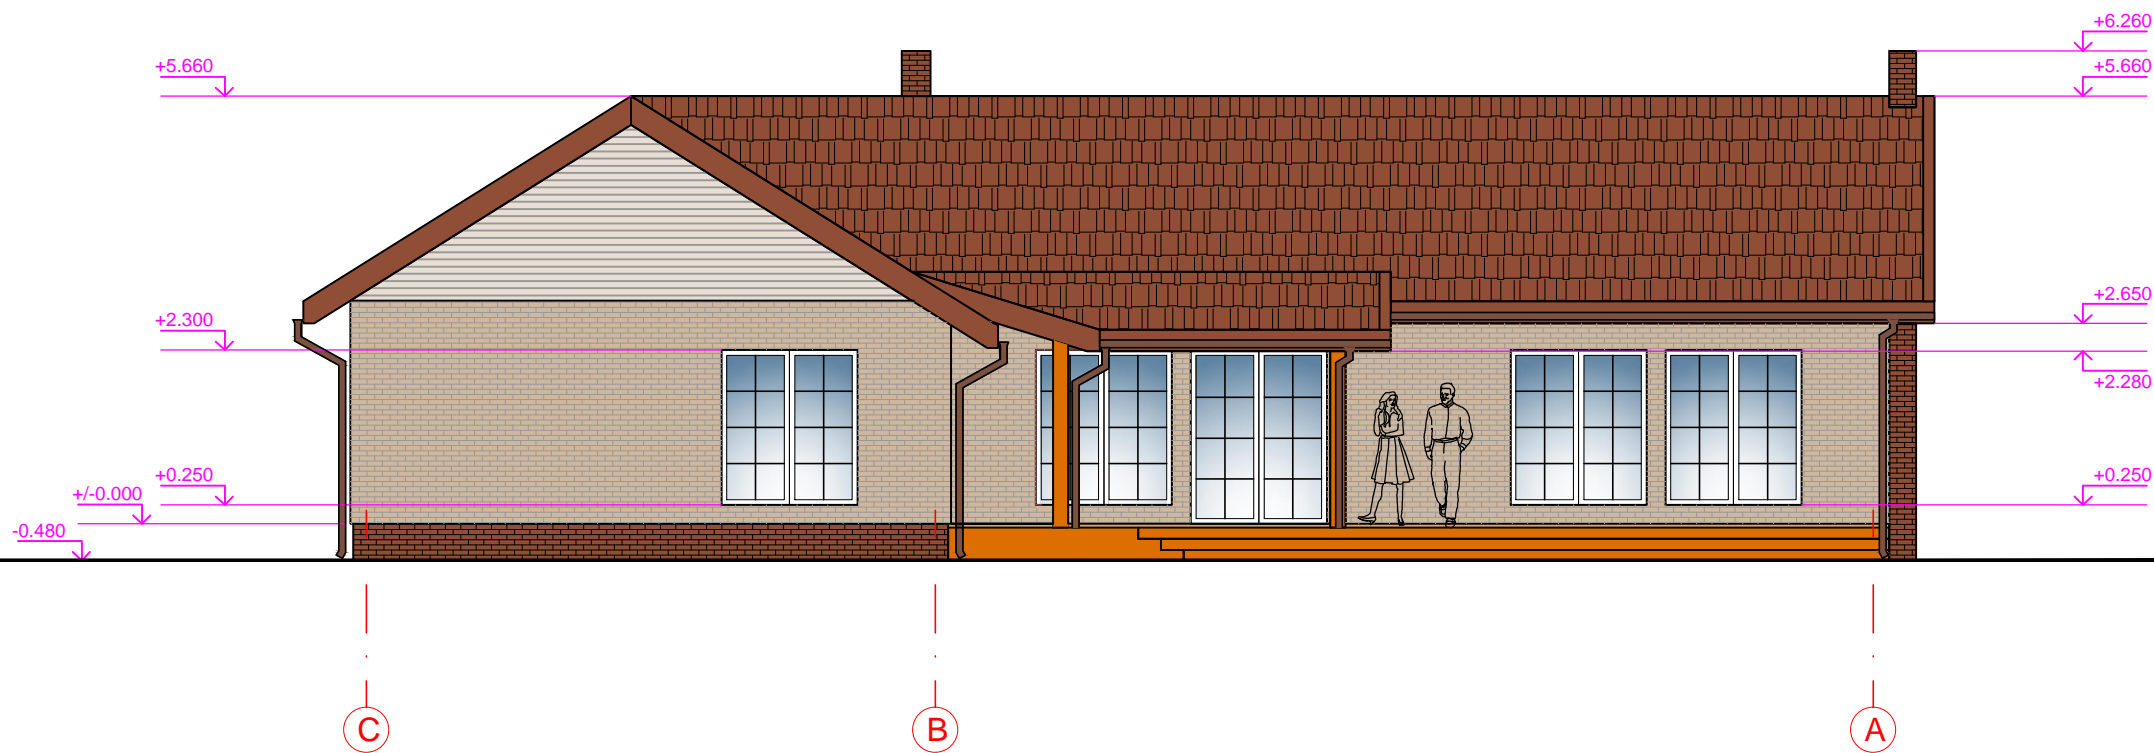
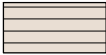

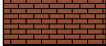


-  Stogo danga čerpės - molio spalva
-  Medinės dailylentės - šviesiai rusva spalva
-  Fasado klinterinės plytelės, gelsva spalva
-  Cokolio klinterinės plytelės, molio spalva

<div>PROidėja</div> <div>UAB "PROIDĖJA", įm.k. 304255492 Raseinių r.sav., Kalnujų mstl., Alyvų g.16, tel. +37068270934 www.proideja.lt</div>					GYVENAMOJO NAMO, RASEINIŲ R. SAV., ARIOGALOS SEN., UŽDUBYSIO K., RINGĖS G.21, REKONSTRAVIMO PROJEKTINIAI PASIŪLYMAI			
ATESTATO NR.	PARĖIGOS	VARDAS PAVARDĖ	PARAŠAS	DATA	Brėžinys FASADAS C-A	LAPO DYDIS	LAIDA	
30224	PV	A.ŽEMKAUSKAS		2018-05		A-3	0	
A1697	PDV	S.ZELIONKA		2018-05				
26333	PDV	A.ŽEMKAUSKAS		2018-05	STATINIO ŠIFRAS	MASTELIS	LAPAS	LAPŲ
RTDP	Užsakovas STEPONAS NACIUS, VAIVA NACIUVIENĖ				PRO-0114-01-RTDP-SASK-02	1:100	2	


FASADAS 3-1

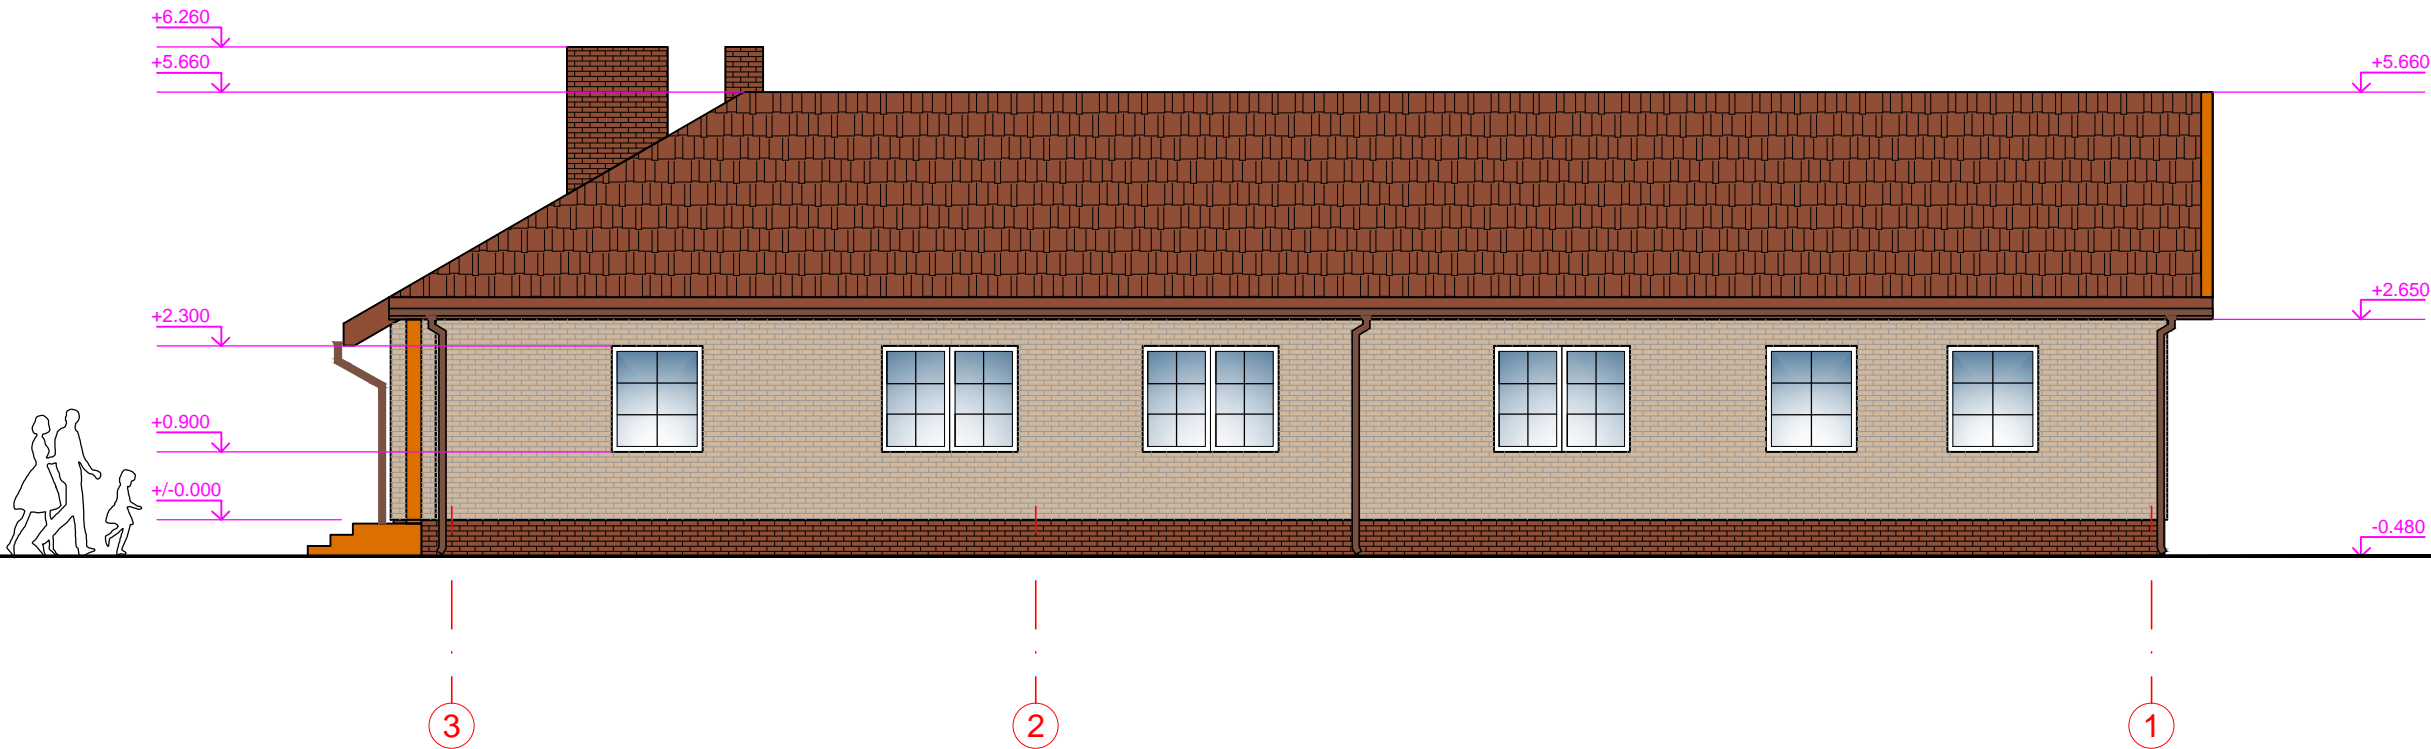
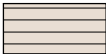
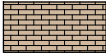
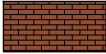


-  Stogo danga čerpės - molio spalva
-  Medinės dailylentės - šviesiai rusva spalva
-  Fasado klinkerinės plytelės, gelsva spalva
-  Cokolio klinkerinės plytelės, molio spalva

<div>PROidėja</div> <div>UAB "PROIDĖJA", įm.k. 304255492 Raseinių r.sav., Kalnujų mstl., Alyvų g.16, tel. +37068270934 www.proideja.lt</div>					GYVENAMOJO NAMO, RASEINIŲ R. SAV., ARIOGALOS SEN., UŽDUBYSIO K., RINGĖS G.21, REKONSTRAVIMO PROJEKTINIAI PASIŪLYMAI			
ATESTATO NR.	PARĖIGOS	VARDAS PAVARDĖ	PARAŠAS	DATA	Brėžinys FASADAS 3-1	LAPO DYDIS		LAIDA
30224	PV	A.ŽEMKAUSKAS		2018-05		A-3	0	
A1697	PDV	S.ZELIONKA		2018-05				
26333	PDV	A.ŽEMKAUSKAS			STATINIO ŠIFRAS	MASTELIS	LAPAS	LAPŲ
RTDP	Užsakovas STEPONAS NACIUS, VAIVA NACIUVIENĖ				PRO-0114-01-RTDP-SASK-03	1:100	3	


FASADAS A-C

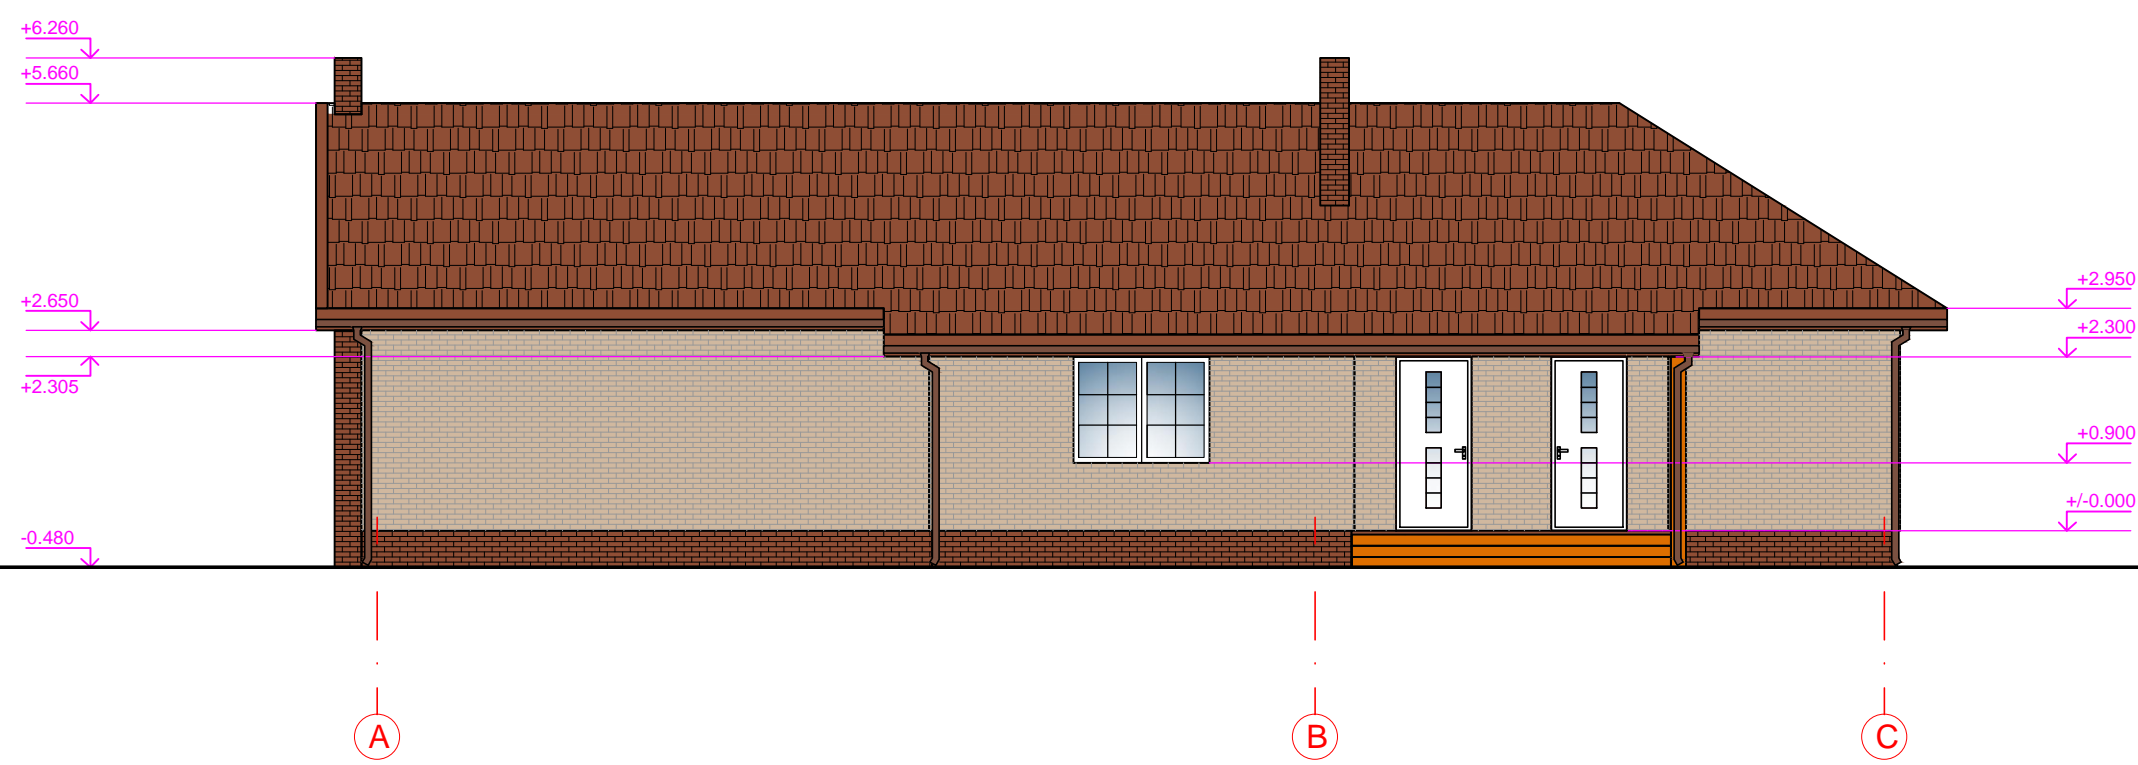

-  Stogo danga čerpės - molio spalva
-  Medinės dailylentės - šviesiai rusva spalva
-  Fasado klinterinės plytelės, gelsva spalva
-  Cokolio klinterinės plytelės, molio spalva

<div>PROidėja</div> <div>UAB "PROIDĖJA", įm.k. 304255492 Raseinių r.sav., Kalnųjų mstl., Alyvų g.16, tel. +37068270934 www.proideja.lt</div>					GYVENAMOJO NAMO, RASEINIŲ R. SAV., ARIOGALOS SEN., UŽDUBYSIO K., RINGĖS G.21, REKONSTRAVIMO PROJEKTINIAI PASIŪLYMAI				
ATESTATO NR.	PARĖIGOS	VARDAS PAVARDĖ	PARAŠAS	DATA	Brėžinys FASADAS A-C		LAPO DYDIS	LAIDA	
30224	PV	A.ŽEMKAUSKAS		2018-05			A-3	0	
A1697	PDV	S.ZELIONKA		2018-05					
26333	PDV	A.ŽEMKAUSKAS		2018-05	STATINIO ŠIFRAS		MASTELIS	LAPAS	LAPŲ
RTDP	Užsakovas STEPONAS NACIUS, VAIVA NACIUVIENĖ				PRO-0114-01-RTDP-SASK-04		1:100	4	

AUKŠTO PLANAS

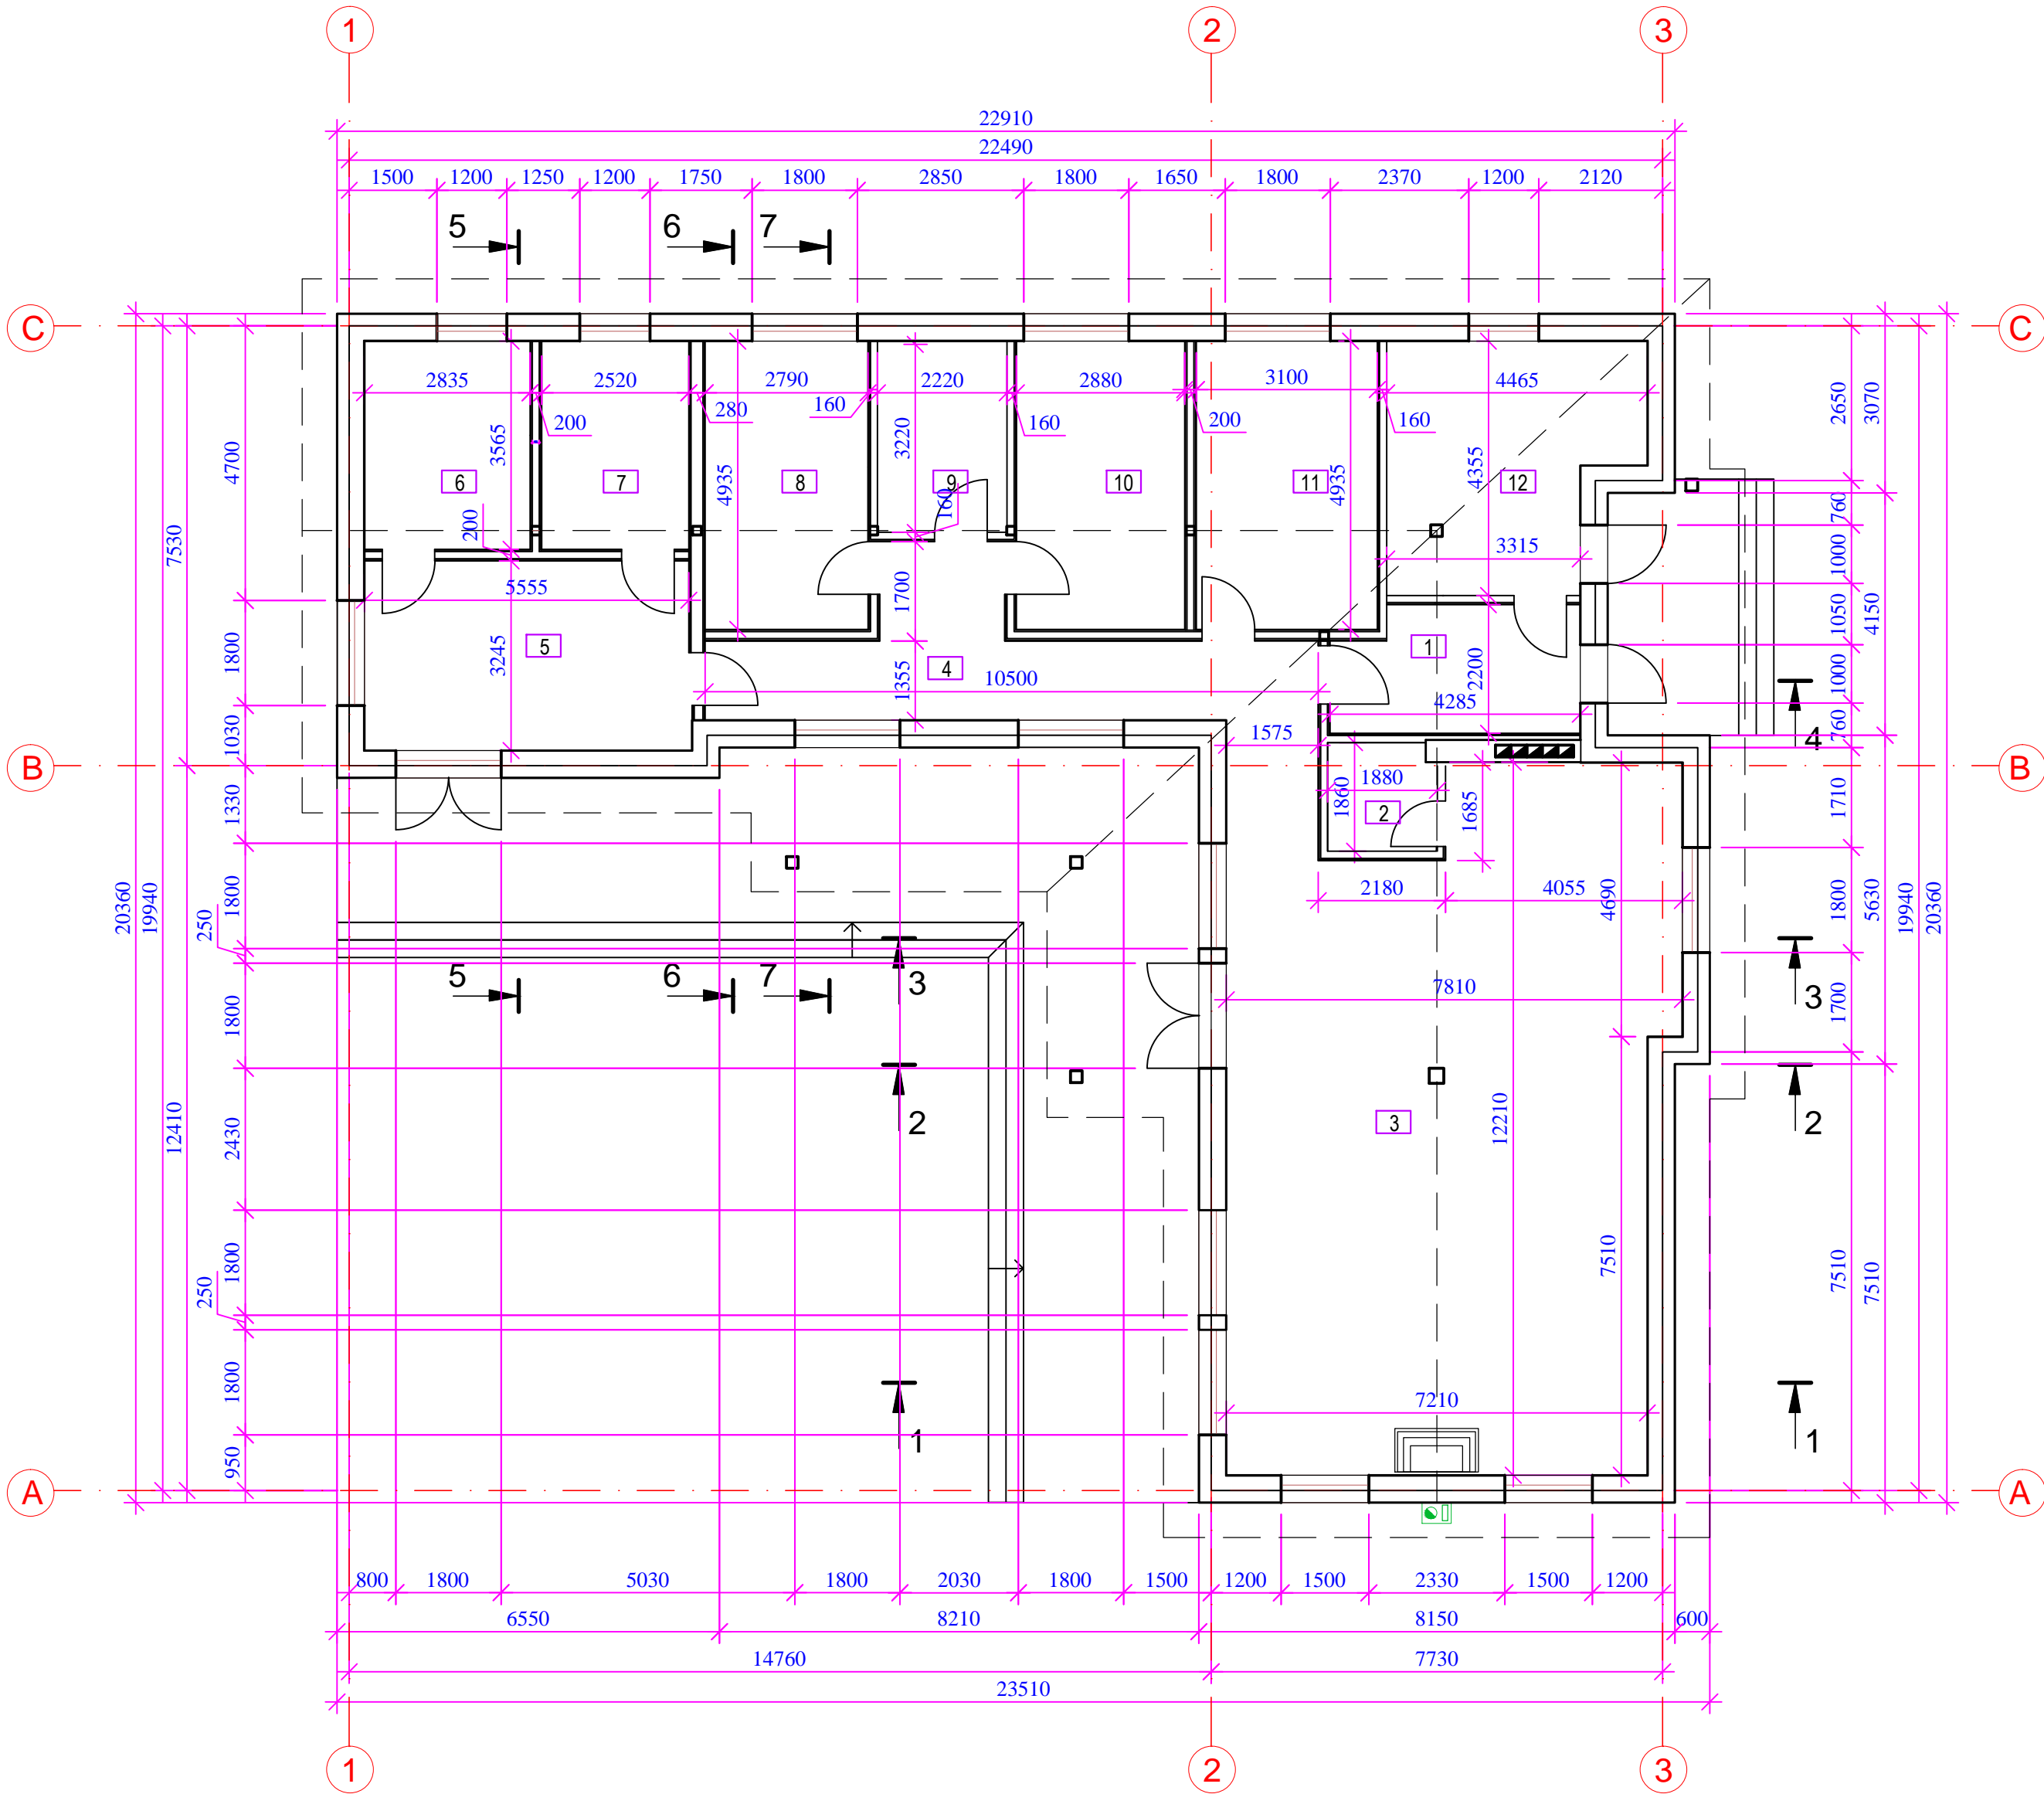


PATALPŲ EKSPLIKACIJA

Nr.	Patalpos paskirtis	Plotas, m²
1	Tambūras	8,83
2	Sandėliukas	3,42
3	Virtuvė - svetainė	84,36
4	Koridorius	21,65
5	Tėvų miegamasis	18,07
6	Vonios kambarys	10,11
7	Drabužinė	8,98
8	Vaiko kambarys	13,77
9	Vonios kambarys	7,27
10	Vaiko kambarys	14,21
11	Vaiko kambarys	15,30
12	Skalbykla - katilinė	16,94
Bendrasis aukšto plotas		222,9100


BENDRIEJI PASTATO RODIKLIAI

Nr.	Pastato rodikliai	Plotas, m²
1	Bendrasis plotas	222,91
2	Gyvenamas plotas	162,65
3	Naudingas plotas	222,91
4	Pagalbinis plotas	60,26
5	Tūris	1018

LAUKO SIENOS DETALĖ

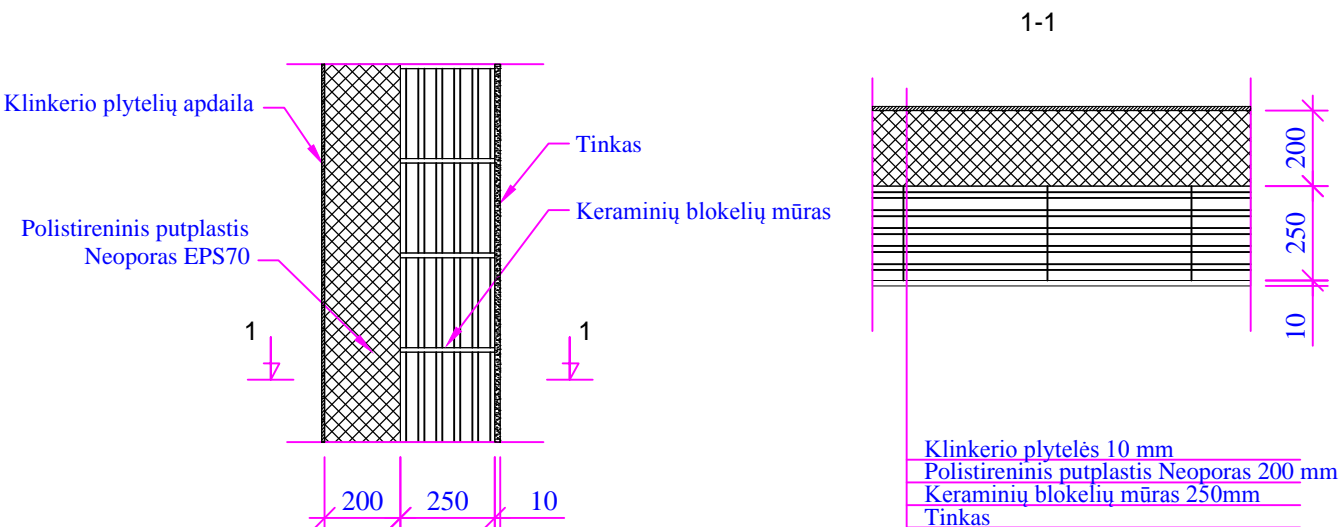


GRINDŲ ANT GRUNTO ĮRENGIMO DETALĖ

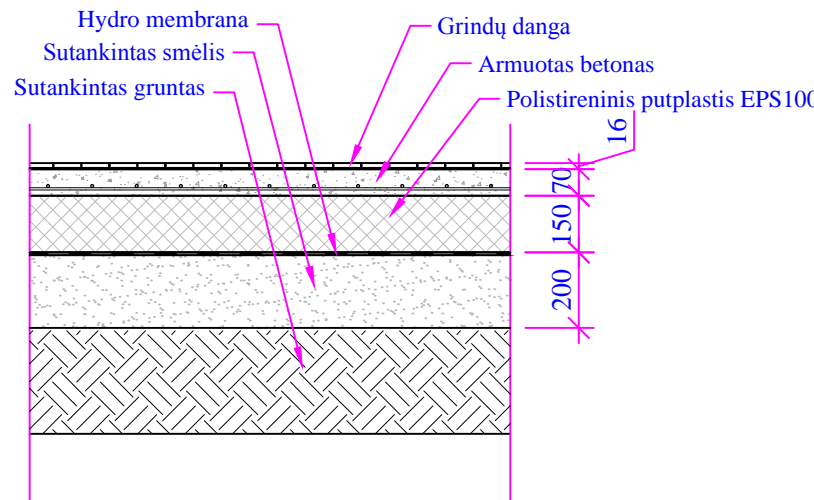

<div>PROidėja</div> <div>UAB "PROIDEJA", įm.k.304265492 Raseinių r.sav., Kaiburių mstl., Apyk. g.16, tel. +37068270934 www.proideja.lt</div>					GYVENAMOJO NAMO, RASEINIŲ R. SAV., ARIOGALOS SEN., UŽDUBYSIO K., RINGĖS G.21, REKONSTRAVIMO PROJEKTINIAI PASIŪLYMAI					
ATESTATO NR.	PAVEIKOS	VARDAS PAVARDE	PARAŠAS	DATA	Brėžinys	LAPO DYDIS			LAIDA	
30224	PV	A.ŽEMKAUSKAS		2018-05		AUKŠTO PLANAS			A-2	0
A1697	PDV	S.ZELIONKA		2018-05						
26333	PDV	A.ŽEMKAUSKAS		2018-05						
RTDP	Užsakovas STEPONAS NACIUS, VAIVA NACIUVIENĖ				STATINIO ŠIFRAS		MASTELIS	LAPAS	LAPŲ	
					PRO-0114-01-RTDP-SASK-05		1:100	5		

AUKŠTO TECHNOLOGINIS PLANAS

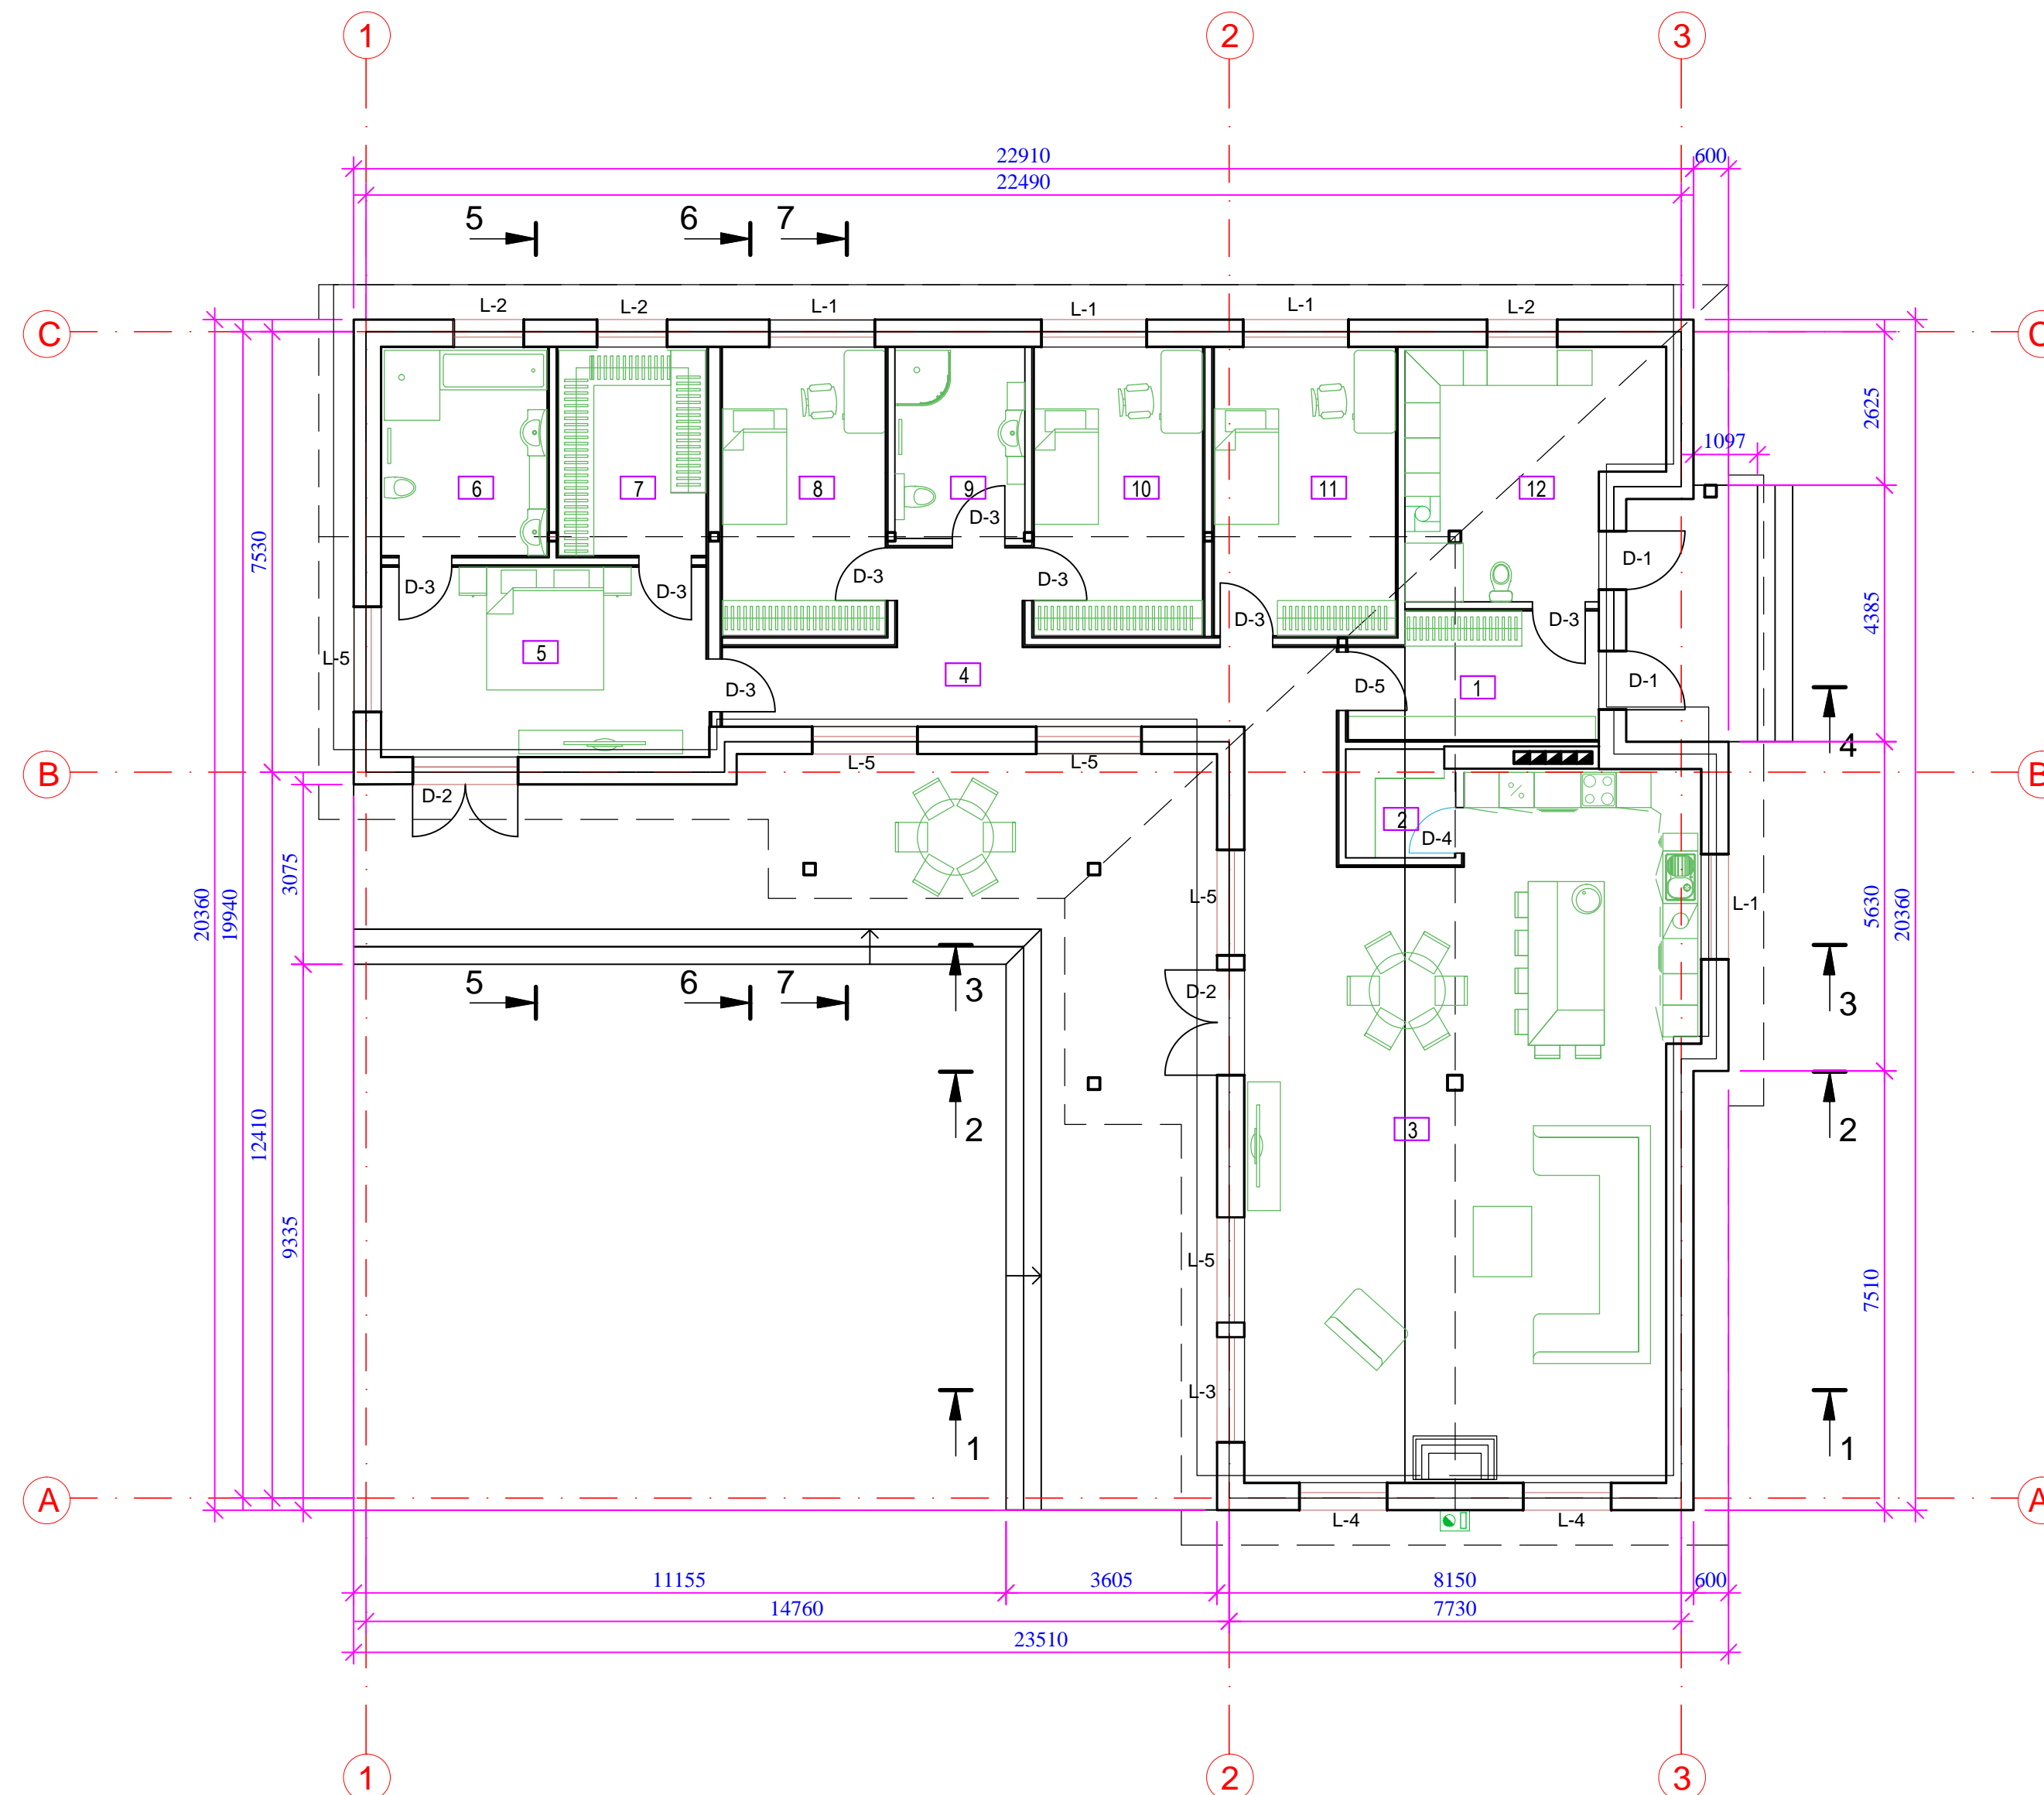

PATALPŲ EKSPLIKACIJA

Nr.	Patalpos paskirtis	Plotas, m ²
1	Tambūras	8,83
2	Sandēliukas	3,42
3	Virtuvē - svetaīnē	84,36
4	Koridorius	21,65
5	Tēvų miegamasis	18,07
6	Vonios kambarys	10,11
7	Drabužinė	8,98
8	Vaiķo kambarys	13,77
9	Vonios kambarys	7,27
10	Vaiķo kambarys	14,21
11	Vaiķo kambarys	15,30
12	Skalbykla - katilīnē	16,94
	Bendrais aukšto plotas	222,9100

BENDRIEJI PASTATO RODIKLIAI

Nr.	Pastato rodikliai	Plotas, m ²
1	Bendrasis plotas	222,91
2	Gyvenamas plotas	162,65
3	Naudingas plotas	222,91
4	Pagalbinis plotas	60,26
5	Tūris	1018