

UAB „Eskizo projektai“
Kapsų 37A, Kaunas
Įm. kodas 304138973
PVM kodas 10001126512
A/S LT 0273 0001 0145 3659 66
Swedbank

ESKIZO PROJEKTAI

UAB „Eskizo projektai“
Kapsų 37A, Kaunas
Įm. kodas 304138973
PVM kodas 10001126512
A/S LT 0273 0001 0145 3659 66
Swedbank

OBJEKTAS: TAS, VIEŠBUČIŲ PASKIRTIES PASTATAS,
VIEŠBUTIS

ADRESAS: AUKŠTAIČIŲ G. 3A KAUNAS

STATYTOJAS: UAB „ALGIRO“

PASIDALIS: PROJEKTINIAI PASIŪLYMAI

KATEGORIJA: NEYPATINGAS

ETAPAS : PP

LAIDA : 0

TVIRTINU „Eskizo projektai“
direktorius Rytis Mažuolis



UAB „Eskizo projektai“
direktorius Rytis Mažuolis

AIŠKINAMASIS RAŠTAS

1. BENDRIEJI DUOMENYS:

Statinio pavadinimas :

DUOMENYS APIE ŽEMĖS SKLYPĄ:

Statybos (statinio) vieta (adresas) : Aukštaičių g. 3A Kaunas

Žemės sklypo geografinė vieta: Aukštaičių g. 3A Kaunas

Žemės sklypo plotas: 0,0648 ha

Unikalus daikto Nr 4400-5025-4018

Kadastrinis Nr. 1901/0130:157

Daikto pagrindinė naudojimo paskirtis: Kita

Žemės sklypo naudojimo būdas: Komerinės paskirties objektų teritorijos

Nuosavybės teisė: privatūs asmenys A.P ir R.P

Matavimų tipas: Žemės sklypas suformuotas atliekant kadastrinius matavimus

Žemės reljefas: sklypas lygus. Sklypo aukščiai pagal esamą reljefo lygumą. Projektavimo darbai atliekami tik sklypo ribose.

klimate sąlygos:

vidutinė temperatūra šiltuoju metų laiku +19 C (Kaunas 22 km.)

vidutinė temperatūra šaltuoju metų laiku -5 C (Kaunas 22 km.)

vidutinė metinė temperatūra +7,8

vėjo kryptis ir stiprumas:

vėjo apkrovos rajonas- I , vidutinis metinis vėjo greitis 5 m/s.

Klimatiniai duomenys:

pagal Lietuvos klimato (vėjo stiprumo ir krypties, teritorijų vėdinimosi ir rūkų) apibūdinimo schemą, ši vietovė priskiriama 1-ai zonai- gerai vėdinama.

SKLYPE ESANTYS PASTATAI IR INŽINERINIŲ TINKLAI

Sklype statinių nėra, Esami inžineriniai tinklai kurie trukdys naujo statinio statybai bus perkelti. Ryšių linija perkeliama, Šiluminė trasa, atliekant techninį pastato projektą, bus rekonstruojama ir integruota į patį pastatą. Pastato rūsyje bus formuojamas techninis koridorius šiluminei trasei. Pastatas bus pajungiamas prie esančios šilumos tinklų trastos. Kitų inžinerinių tinklų sklype nėra.

1.2. SKLYPO PARUOŠIMAS STATYBAI:

esamų pastatų nugriovimas: nenumatomas

inžinerinių statinių nugriovimas: numatoma šiluminės trastos rekonstrukcija ir ryšio kabelio iškėlimas

medžių ir krūmų iškirtimas: nenumatomas

1.3. SKLYPO TVARKYMO PROJEKTINIAI SPRENDINIAI

Įvažiavimas į sklypą lieka toje pačioje vietoje, planuojamas įvažiavimas į požeminį garažą (parkingą) iš kaimyninio sklypo automobilių parkavimo aikštelės (kaimyninis sklypas priklauso tam pačiam savininkui, sutikimas pridedamas).

Ruošiamas naujos statybos projektas :Viešbučių paskirties pastatas, viešbutis

Sklypas yra amtroje Savanorių prospekto eilėje, iš Savanorių prospekto pusės praktiškai nesimato , nes užstoja stovintis 4a. pastatas. Pastatas planuojamas šiaurinėje sklypo dalyje, iki kaimyninio sklypo ribos paliekant 1m. (pridedamas sutikimas) Pastatas statomas šiluminės trastos apsaugos zonoje ar ant jos, šiluminė trasa integruojama į patį pastatą (ruošiant techninį projektą bus gautos šiluminės trastos rekonstravimo techninės sąlygos).

Automobilių stovėjimo organizavimas ir privažiavimo keliai prie pastatų:

Pagal STR skaičiavimus pagal viešbučio paskirties pastatams 2 numeriams reikalingas 1 automobilio parkavimas. Iš viso reikalingas parkavimas 11 automobilių. Po pastatu projektuojamas požeminis automobilių parkavimo garažas, kuriame telpa 8 automobiliai, likusieji automobiliai parkuojami sklypo ribose priešais pastatą, aikštelėje 3-5 automobiliams, Įvažiavimas į požeminį garažą dengtu pandusu iš kaimyninio sklypo (pridedamas sutikimas). Įvažiavimo į sklypą vartai projektuojami ne siauresni kaip 4 m.

2. SKLYPO TECHNINIAI IR PASKIRTIES RODIKLIAI

Pavadinimas	Mato vienetas	Kiekis	Pastabos
I. SKLYPAS			
1.1. sklypo plotas	ha	0,648	
1.2. sklypo užstatymo intensyvumas	%	128	
1.3. sklypo užstatymo tankumas	%	57	
1.4. apželdintas žemės plotas (žaliasis plotas)	%	18	
1.5. automobilių stovėjimo vietų skaičius	vnt.	11	

2.1. DUOMENYS APIE PASTATUS:

1.4. PASTATO TECHNINIAI RODIKLIAI


Pavadinimas	Mato vienetas	Kiekis	Pastabos
I. PASTATAS – VIEŠBUTIS			
1.1. Pastato bendras plotas	M2	1142,16	
1.2 Pastato naudingas plotas	M2	824,56	
1.3.Pastato tūris	M3	4325	
1.4. aukštų skaičius	vnt.	4	
1.5. Pastato aukštis	m	14	
1.6. Pastato užstatymo plotas	M2	369	
1.7. Statinio atsparumas ugniai		I	
1.8. Energinio atsparumo klasė šildomos dalies		A+	

Pastato projektiniai pasiūlymai atlikti pagal užsakovo užduotį. Viešbučių paskirties pastatas statomas šalia sklypo šiaurinės ribos 1 m. nuo jos, kadangi neišlaikomas norminis atstumas iki kaimyninio sklypo ribos – pridedamas kaimyninio sklypo savininkų (nuomuoju) sutikimas. Žemės sklypo paskirtis komercinių objektų statybai. Pastatas projektuojamas 3 aukštų su palėpe. Pirmame pastato aukšte numatoma registratūra, viešbučio administratoriaus darbo vieta, konferencijų patalpa, sanitariniai mazgai. Taip pat vienas viešbučio kambarys skirtas žmonėms su negalia. Antrame, trečiame aukšte ir palėpėje numatomi kambariai, iš viso 22 kambariai. Kambariai orientuoti į vidinį kiemą nuo Savanorių pr. kambariai atskirti koridoriais, tokiu būdu izoliuoti nuo transporto triukšmo. Viešbučio pastatas projektuojamas taip, kad ateityje galima būtų sujungti su šalia esamu viešbučiu į vieną pastatą (apjungus žemės sklypus bei parengus atskirą pastatų sujungimo projektą).


Projekto dalies vadovas

architektas Rytis Mažuolis

SKLYPO PLANAS, M 1:250

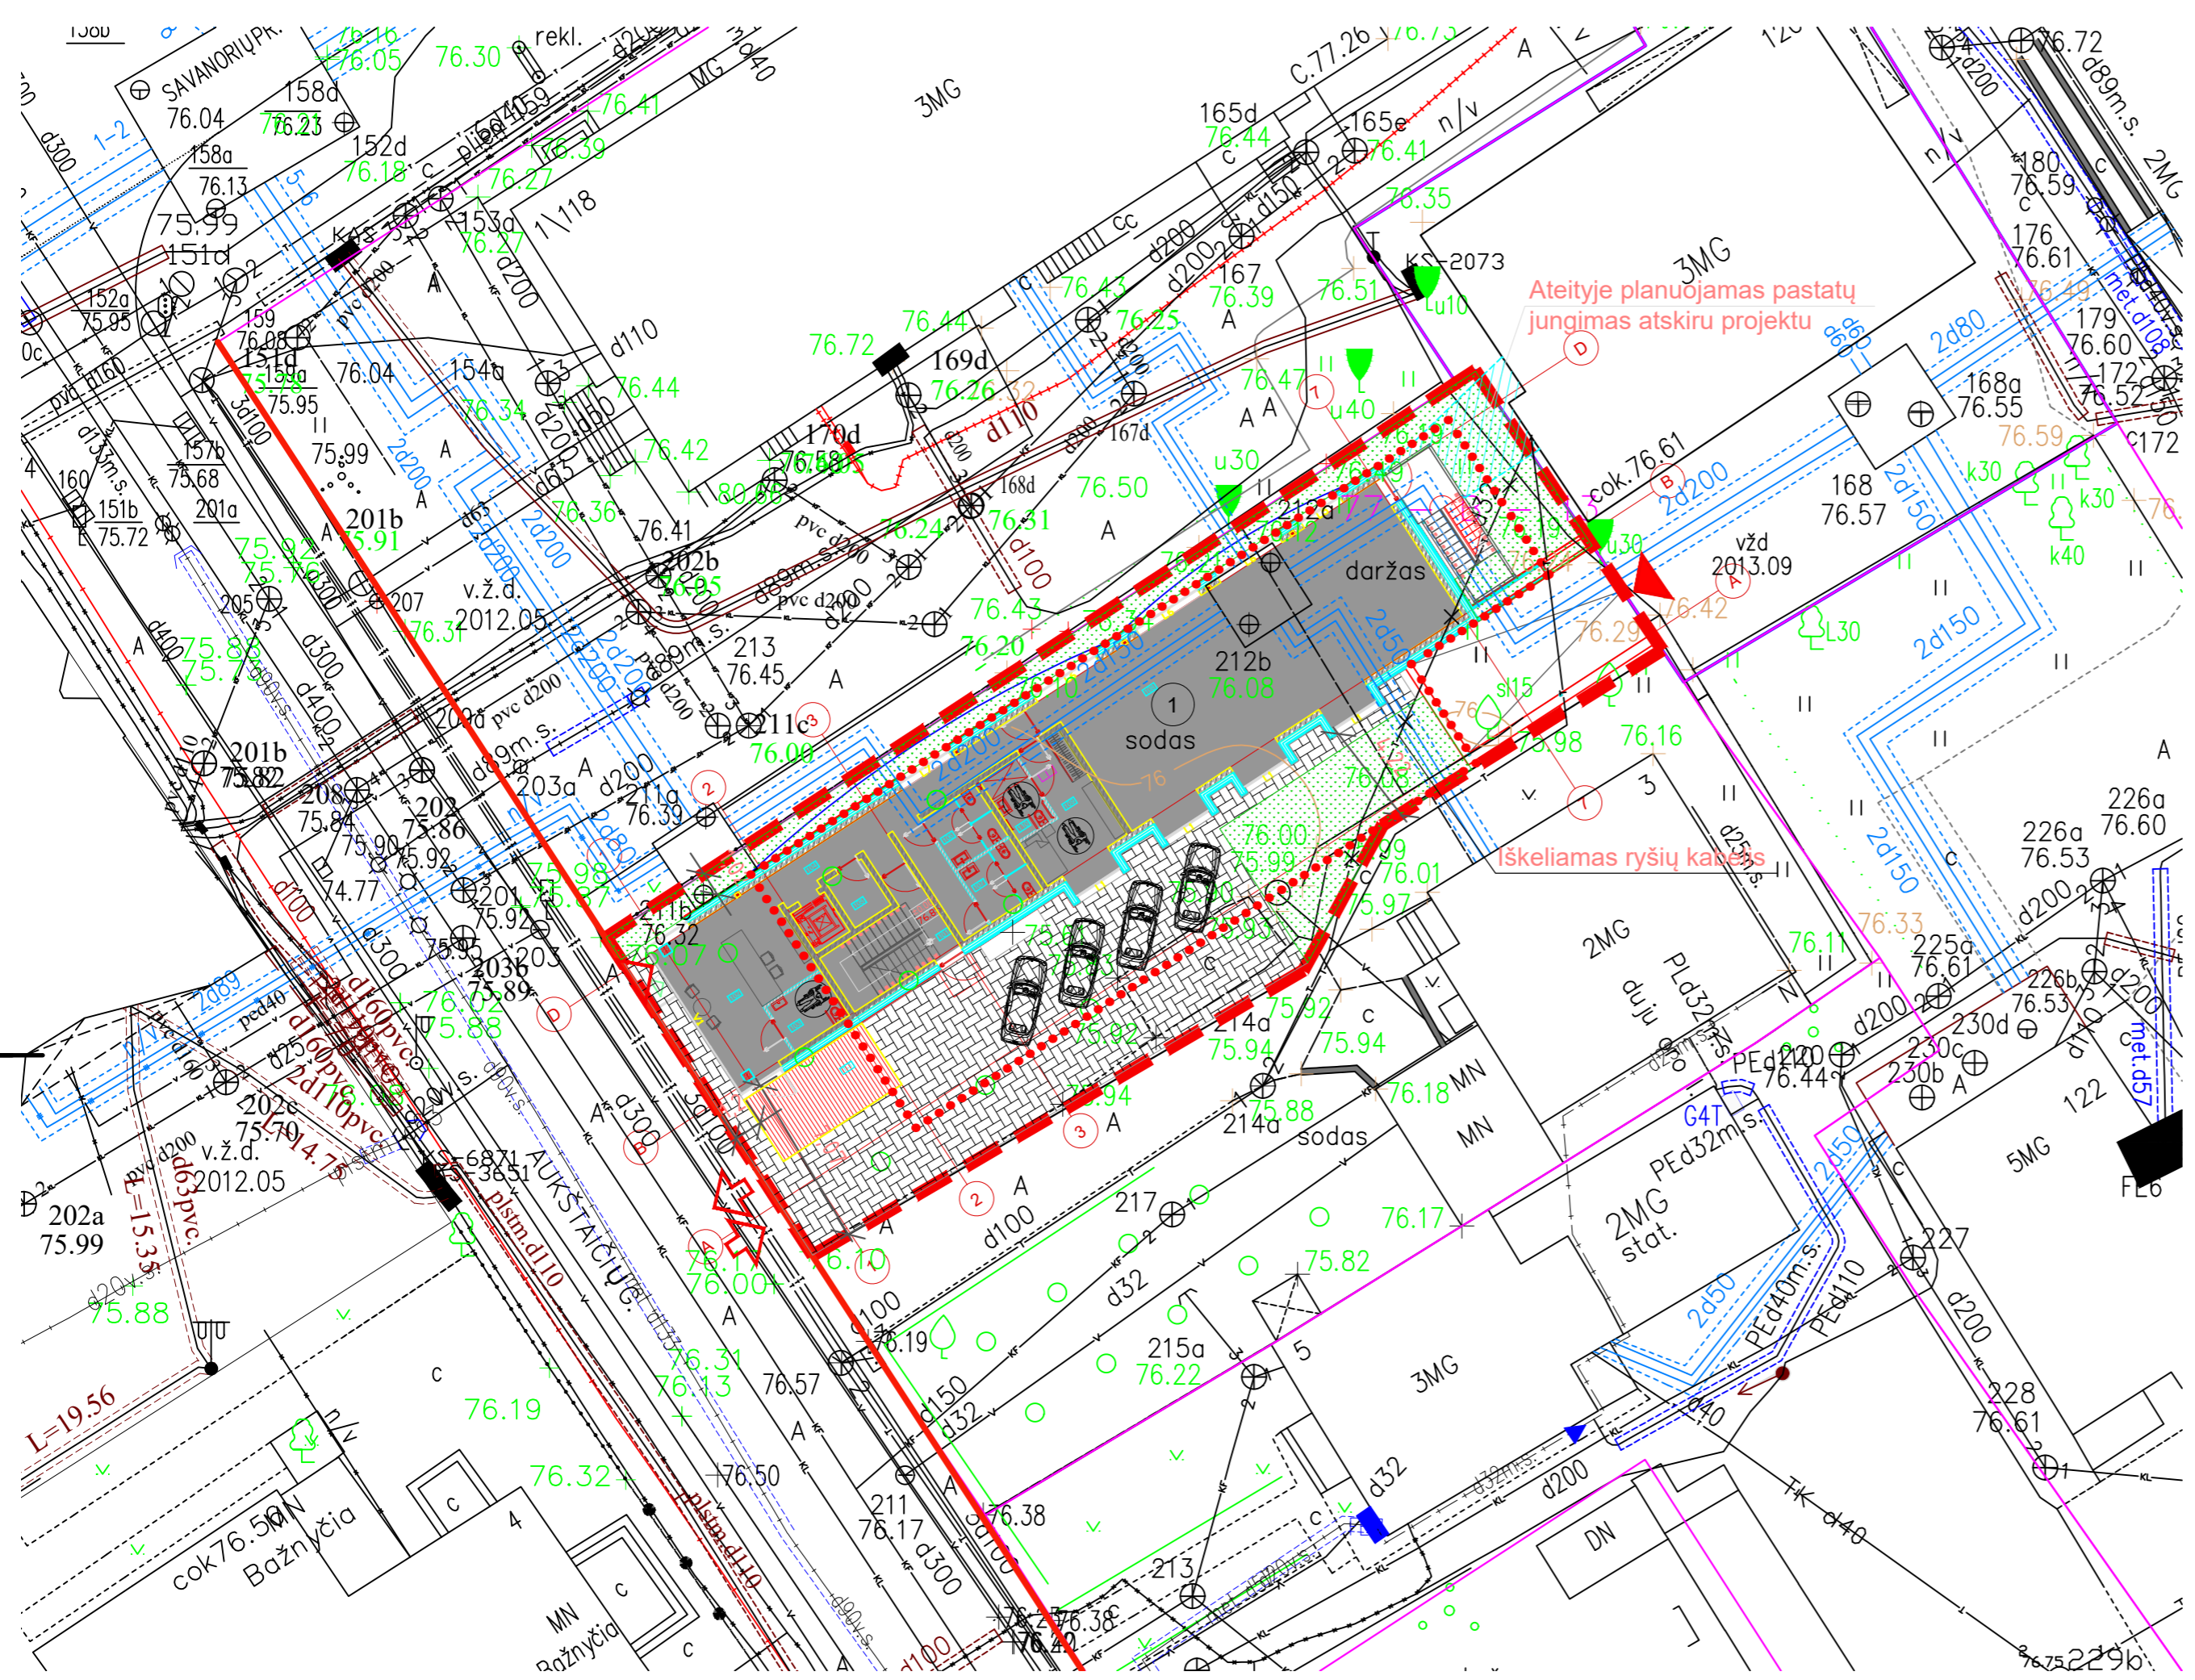

VĒJŲ ROŽĒ (KAUNAS)

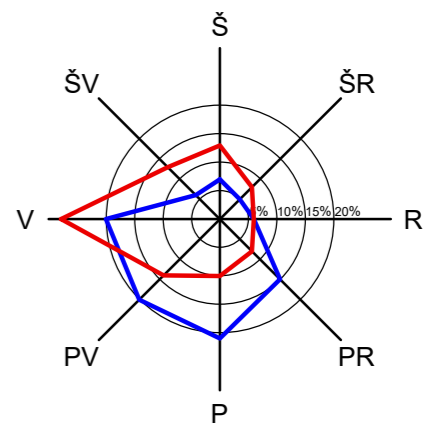

Sklypo plotas 648m²
Kad. Nr. ----/---
±0.00=76.85

PASTATŲ EKSPLIKACIJA

1	Projektuojamas pastatas
---	-------------------------

SUTARTINIAI ŽYMĖJIMAI

	Sklypo ribos
	Gatvės raudonoji linija
	Požeminė pastato dalis
	Ivažiavimas / išvažiavimas į / iš sklypą (-o)
	Iėjimas į pastatą
	Ivažiavimas į požeminį parkingą
	Automobilių parkavimo vieta
	Veja (~116 m ²)
	Trinkelėjų danga (~167 m ²)



PAGRINDINIAI TECHNINIAI RODIKLIAI

Pavadinimas	Mato vienetas	Kiekis	Pastabos
I. SKLYPAS			
Sklypo plotas	m ²	648	
Sklypo užstatymo plotas	m ²	369	
Sklypo užstatymo intensyvumas	%	128	
Sklypo užstatymo tankumas	%	57	
Sklypo apželdintas plotas	% / m ²	18/116	
Automobilių stovėjimo vietų sk.	vnt.	12	požeminiame garaže - 8
II. PASTATAS			
Pastato tūris	m ³	4325	Antžeminė dalis
Pastato aukštis	m	14	
Pastato bendras plotas	m ²	1142.16	
Pastato naudingas plotas	m ²	824.56	
Pastato aukštų skaičius	vnt.	4+rūsūs	
Gaisro apkrovos kategorija	I II III	I	
Energinio atsparumo klasė		A+	šildomos dalies

PASTABOS:

- Brežinys neskirtas matuoti, visus matmenis tikrinti vietoje;
- Kordinačių sistema LKS 94, aukščių sistema Kauno;
- Matmenys pateikti metrais nuo labiausiai išsikišusių pastato dalių, atstumai tarp ašių milimetrais, altitudės metrais

0	2017 10	Projektinių pasiūlymų patvirtinimui
Laida	Išleidimo data	Laidos statusas. Keitimo priežastis (jei taikoma)
Kval. patv. dok. nr.	UAB "ESKIZO PROJEKTAI" Savanorių pr. 192 / 6a., Kaunas El. p.: mazuolisrytis@gmail.com Tel. nr.: +370 698 28845	STATINIO PROJEKTO PAVADINIMAS Viešbučių paskirties pastato Aukštaičių g. 3A Kaune, projektiniai pasiūlymai
A 550	PV	R. Mažuolis
A 550	PDV	R. Mažuolis
	Arch.	M. Maksudytis
LT	STATYTOJAS	UAB "ALGIRO"
		DOKUMENTO PAVADINIMAS Sklypo planas, M 1:250
		DOKUMENTO ŽYMUO 035 - 01 - PP - SP - 01
		Lapas Lapų 1 1

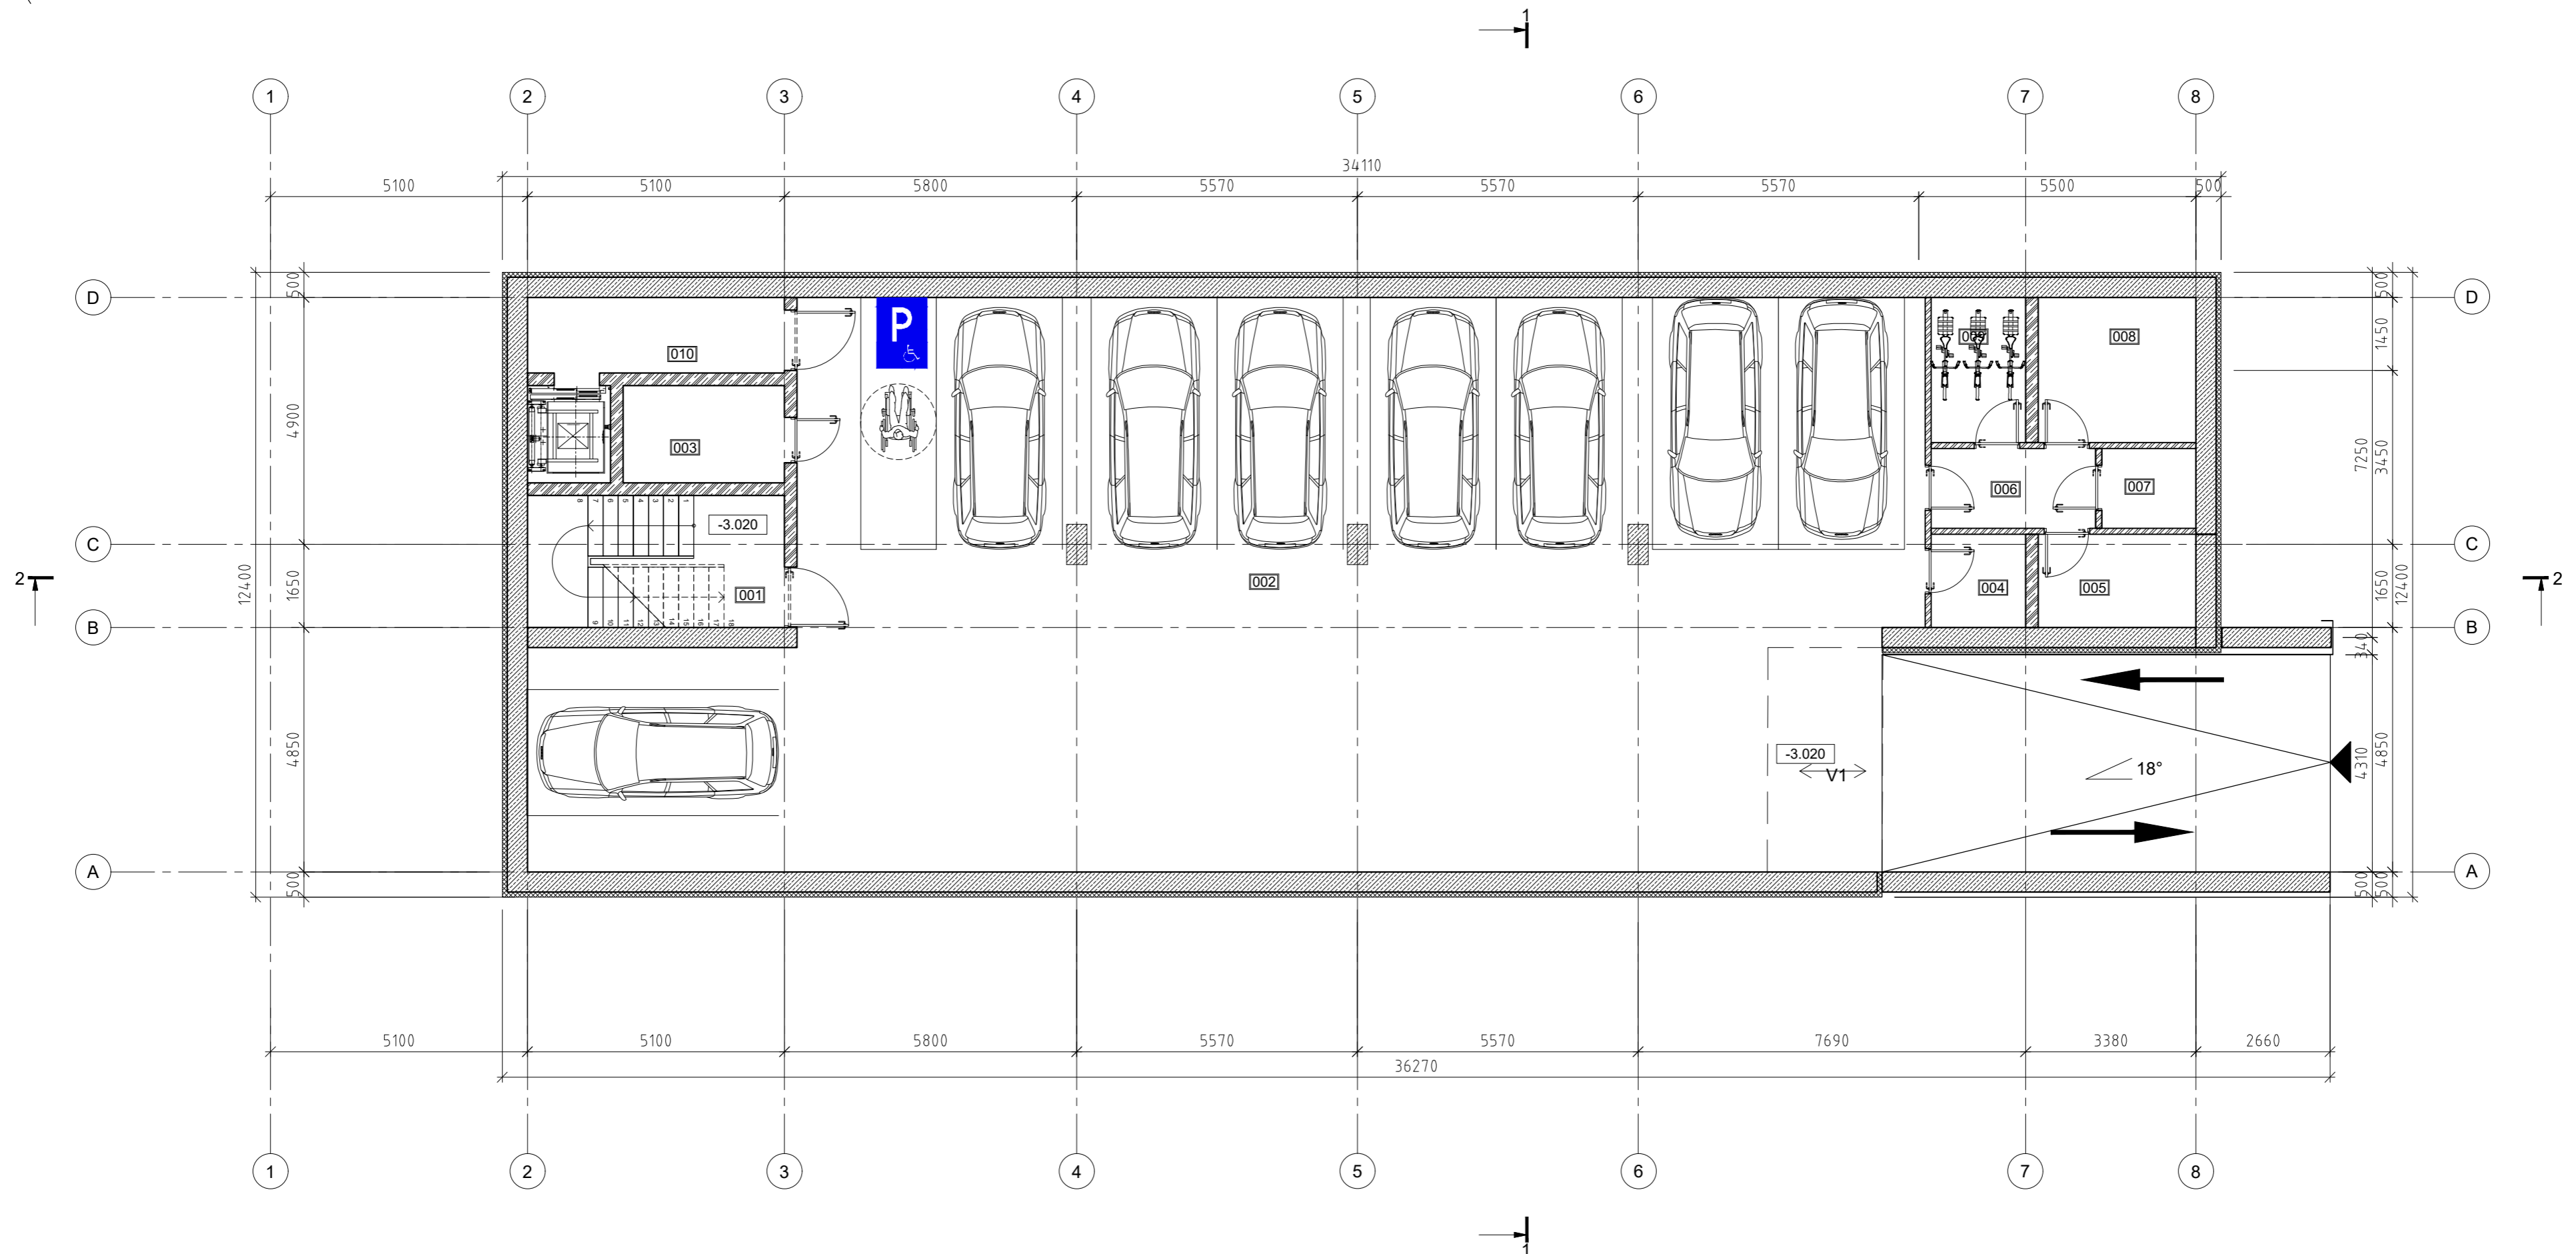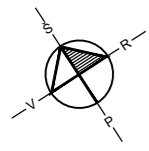

PASTABOS:

1. Matmenys pateikti milimetrais, altitudės - metrais;
2. Matmenis tikslinti vietoje;
3. Projekto pakeitimai galimi tik su projekto autorių susitikimu


RŪSIO PATALPŲ EKSPLIKACIJA

PAT. NR.	PATALPOS PAVADINIMAS	PLOTAS, M ²
001	Laiptonė	-
002	Parkingas	274.86
003	Vent kamera	3.17
004	Vandens apskaitos mazgas	3.44
005	Dyzelinio generatoriaus patalpa	5.97
006	Koridorius	5.15
007	Elektros skydinė	2.95
008	Šilumos mazgas	9.01
009	Pagalbinė patalpa	5.40
010	Holas	7.65
Viso aukšte:		317.60


SUTARTINIS ŽYMĖJIMAS

	Įvažiavimas į parkingą
	Patalpos Nr.
	Altitudė plane
	Pamatiniai blokai
	Blokelių mūras
	Silikatinių plytų mūras
	Apšiltinimas
	Langų / durų žymėjimas

0	2017 10	Projektinių pasiūlymų patvirtinimui	STATINIO PROJEKTO PAVADINIMAS	
Laida	Išleidimo data	Laidos statusas. Keitimo priežastis (jei taikoma)	Viešbučių paskirties pastato Aukštaičių g. 3A Kaune, projektiniai pasiūlymai	
Kval. patv. dok. nr.		UAB "ESKIZO PROJEKTAI" Savanorių pr. 192 / 6a., Kaunas El. p.: mazuolisr@ gmail.com Tel. nr.: +370 698 28845	STATINIO PROJEKTO PAVADINIMAS	
A 550	PV	R. Mažuolis	DOKUMENTO PAVADINIMAS	
A 550	PDV	R. Mažuolis	Rūsio planas, M 1:100	
	Arch.	M. Maksvytis	Laida	
LT	STATYTOJAS	UAB "ALGIRO"	DOKUMENTO ŽYMUO	Lapas Lapų
			035 - 01 - PP - SA - 01	1 1

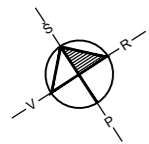

PIRMO AUKŠTO PLANAS, M 1:100

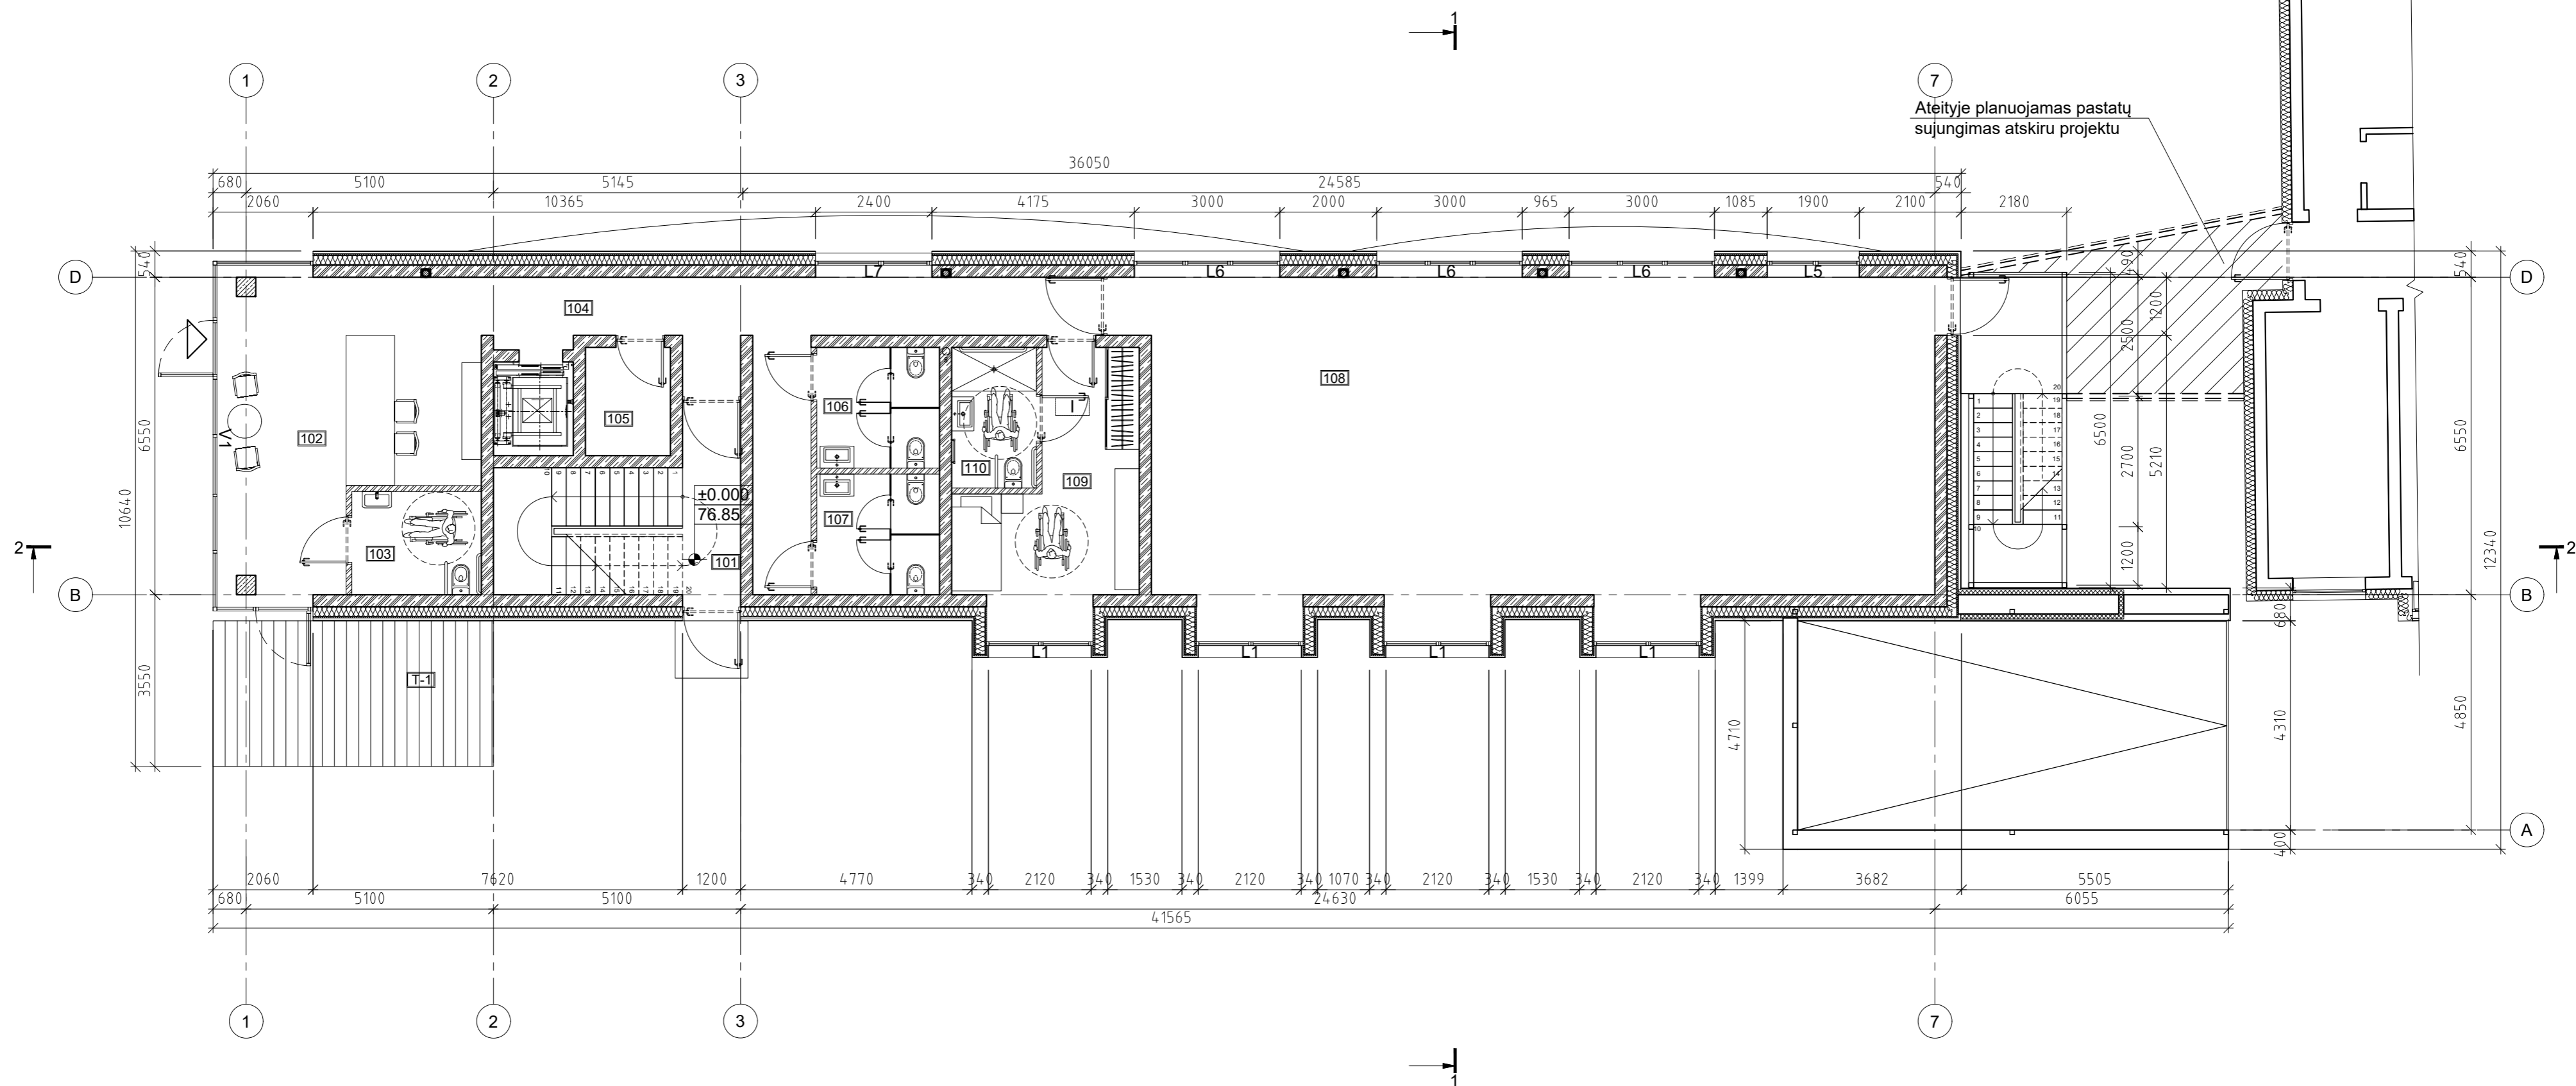

Ateityje planuojamas pastatų sujungimas atskiru projektu

PASTABOS:

1. Matmenys pateikti milimetrais, altitudės - metrais;
2. Matmenis tikslinti vietoje;
3. Projekto pakeitimai galimi tik su projekto autorių susitikimu


PIRMO AUKŠTO PATALPŲ EKSPLIKACIJA

PAT NR.	PATALPOS PAVADINIMAS	PLOTAS, M ²
101	Laiptonė	-
102	Recepcija	29.41
103	San. mazgas pritaikytas ŽN	5.69
104	Koridorius	23.80
105	Pagalbinė patalpa	3.90
106	San. mazgas moterų	6.30
107	San. mazgas vyrų	6.30
108	Konferencijų salė	113.34
I APARTEMANTAS PRITAIKYTAS ŽN		
109	Kambarys	16.22
110	San. mazgas pritaikytas ŽN	5.08
Viso aukšte:		210.04
T-1	Terasa	17.34


SUTARTINIS ŽYMĖJIMAS

	Įėjimas į pastatą
	Patalpos Nr.
	Altitudė plane
	Pamatiniai blokai
	Blokelių mūras
	Silikatinių plytų mūras
	Apšiltinimas
	L3 Langų / durų žymėjimas
	Ateityje planuojamas pastatų sujungimas atskiru projektu

0	2017 10	Projektinių pasiūlymų patvirtinimui	STATINIO PROJEKTO PAVADINIMAS	
Laida	Išleidimo data	Laidos statusas. Keitimo priežastis (jei taikoma)	Viešbučių paskirties pastato Aukštaičių g. 3A Kaune, projektiniai pasiūlymai	
Kval. patv. dok. nr.		UAB "ESKIZO PROJEKTAI" Savanorių pr. 192 / 6a., Kaunas El. p.: mazuolisritys@gmail.com Tel. nr.: +370 698 28845	DOKUMENTO PAVADINIMAS	
A 550	PV	R. Mažuolis	Pirmo aukšto planas, M 1:100	
A 550	PDV	R. Mažuolis	Laida	
	Arch.	M. Maksvytis	0	
LT	STATYTOJAS	UAB "ALGIRO"	DOKUMENTO ŽYMUO	Lapas Lapų
			035 - 01 - PP - SA - 02	1 1

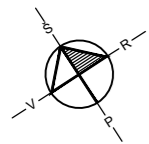

ANTRO AUKŠTO PLANAS, M 1:100

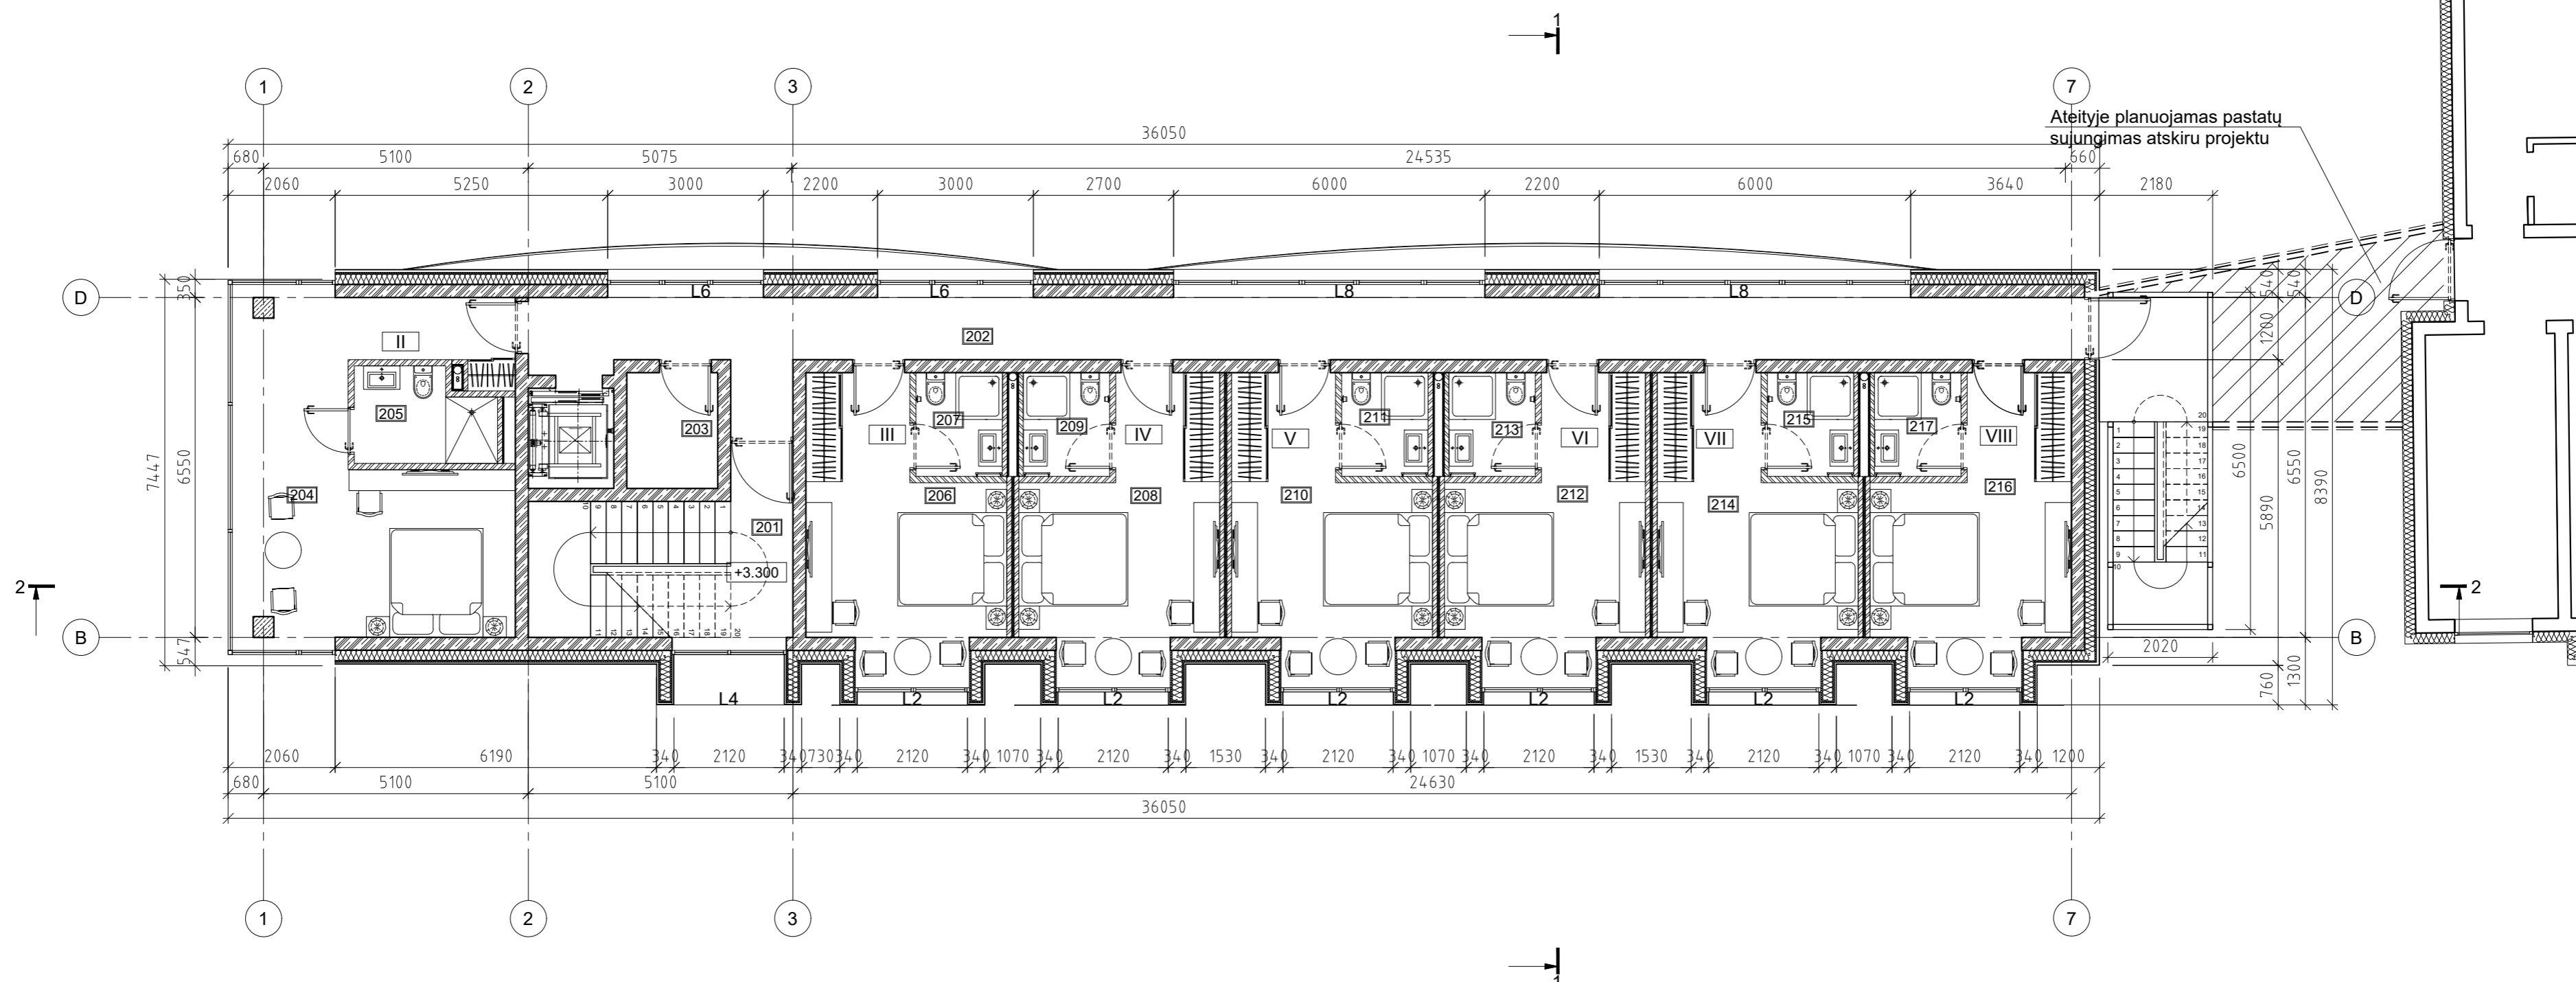

2 AUKŠTO PATALPŲ EKSPLIKACIJA

PAT NR.	PATALPOS PAVADINIMAS	PLOTAS, M ²
201	Laiptinė	-
202	Koridorius	38.26
203	Pagalbinė patalpa	3.90
Bendras plotas:		42.16
II APARTAMENTAS		
204	Kambarys	29.60
205	San. mazgas	5.02
Viso apartamente:		34.62
III APARTAMENTAS		
206	Kambarys	17.90
207	San. mazgas	3.33
Viso apartamente:		21.23
IV APARTAMENTAS		
208	Kambarys	17.90
209	San. mazgas	3.33

Viso apartamente:		21.23
V APARTAMENTAS		
210	Kambarys	17.90
211	San. mazgas	3.33
Viso apartamente:		21.23
VI APARTAMENTAS		
212	Kambarys	17.90
213	San. mazgas	3.33
Viso apartamente:		21.23
VII APARTAMENTAS		
214	Kambarys	17.90
215	San. mazgas	3.33
Viso apartamente:		21.23
VIII APARTAMENTAS		
216	Kambarys	17.90
217	San. mazgas	3.33
Viso apartamente:		21.23
Viso aukšte:		204.16



SUTARTINIS ŽYMĖJIMAS

III	Apartamento Nr.
102	Patalpos Nr.
±0.000	Altitudė plane
[Symbol]	Pamatiniai blokai
[Symbol]	Blokelių mūras
[Symbol]	Silikatinių plytų mūras
[Symbol]	Apšiltinimas
L3	Langų / durų žymėjimas
[Symbol]	Ateityje planuojamas pastatų sujungimas atskiru projektu

PASTABOS:

1. Matmenys pateikti milimetrais, altitudės - metrais;
2. Matmenys tikslinti vietoje;
3. Projekto pakeitimai galimi tik su projekto autorių susitikimu

0	2017 10	Projektinių pasiūlymų patvirtinimui	
Laida	Išleidimo data	Laidos statusas. Keitimo priežastis (jei taikoma)	
Kval. patv. dok. nr.	[Logo]	UAB "ESKIZO PROJEKTAI" Savanorių pr. 192 / 6a., Kaunas El. p.: mazuolisr@gmail.com Tel. nr.: +370 698 28845	STATINIO PROJEKTO PAVADINIMAS Viešbučių paskirties pastato Aukštaičių g. 3A Kaune, projektiniai pasiūlymai
A 550	PV	R. Mažuolis	DOKUMENTO PAVADINIMAS
A 550	PDV	R. Mažuolis	Antro aukšto planas, M 1:100
	Arch.	M. Maksvytis	Laida
LT	STATYTOJAS	UAB "ALGIRO"	DOKUMENTO ŽYMUO
			035 - 01 - PP - SA - 03
			Lapas
			1
			Lapų
			1

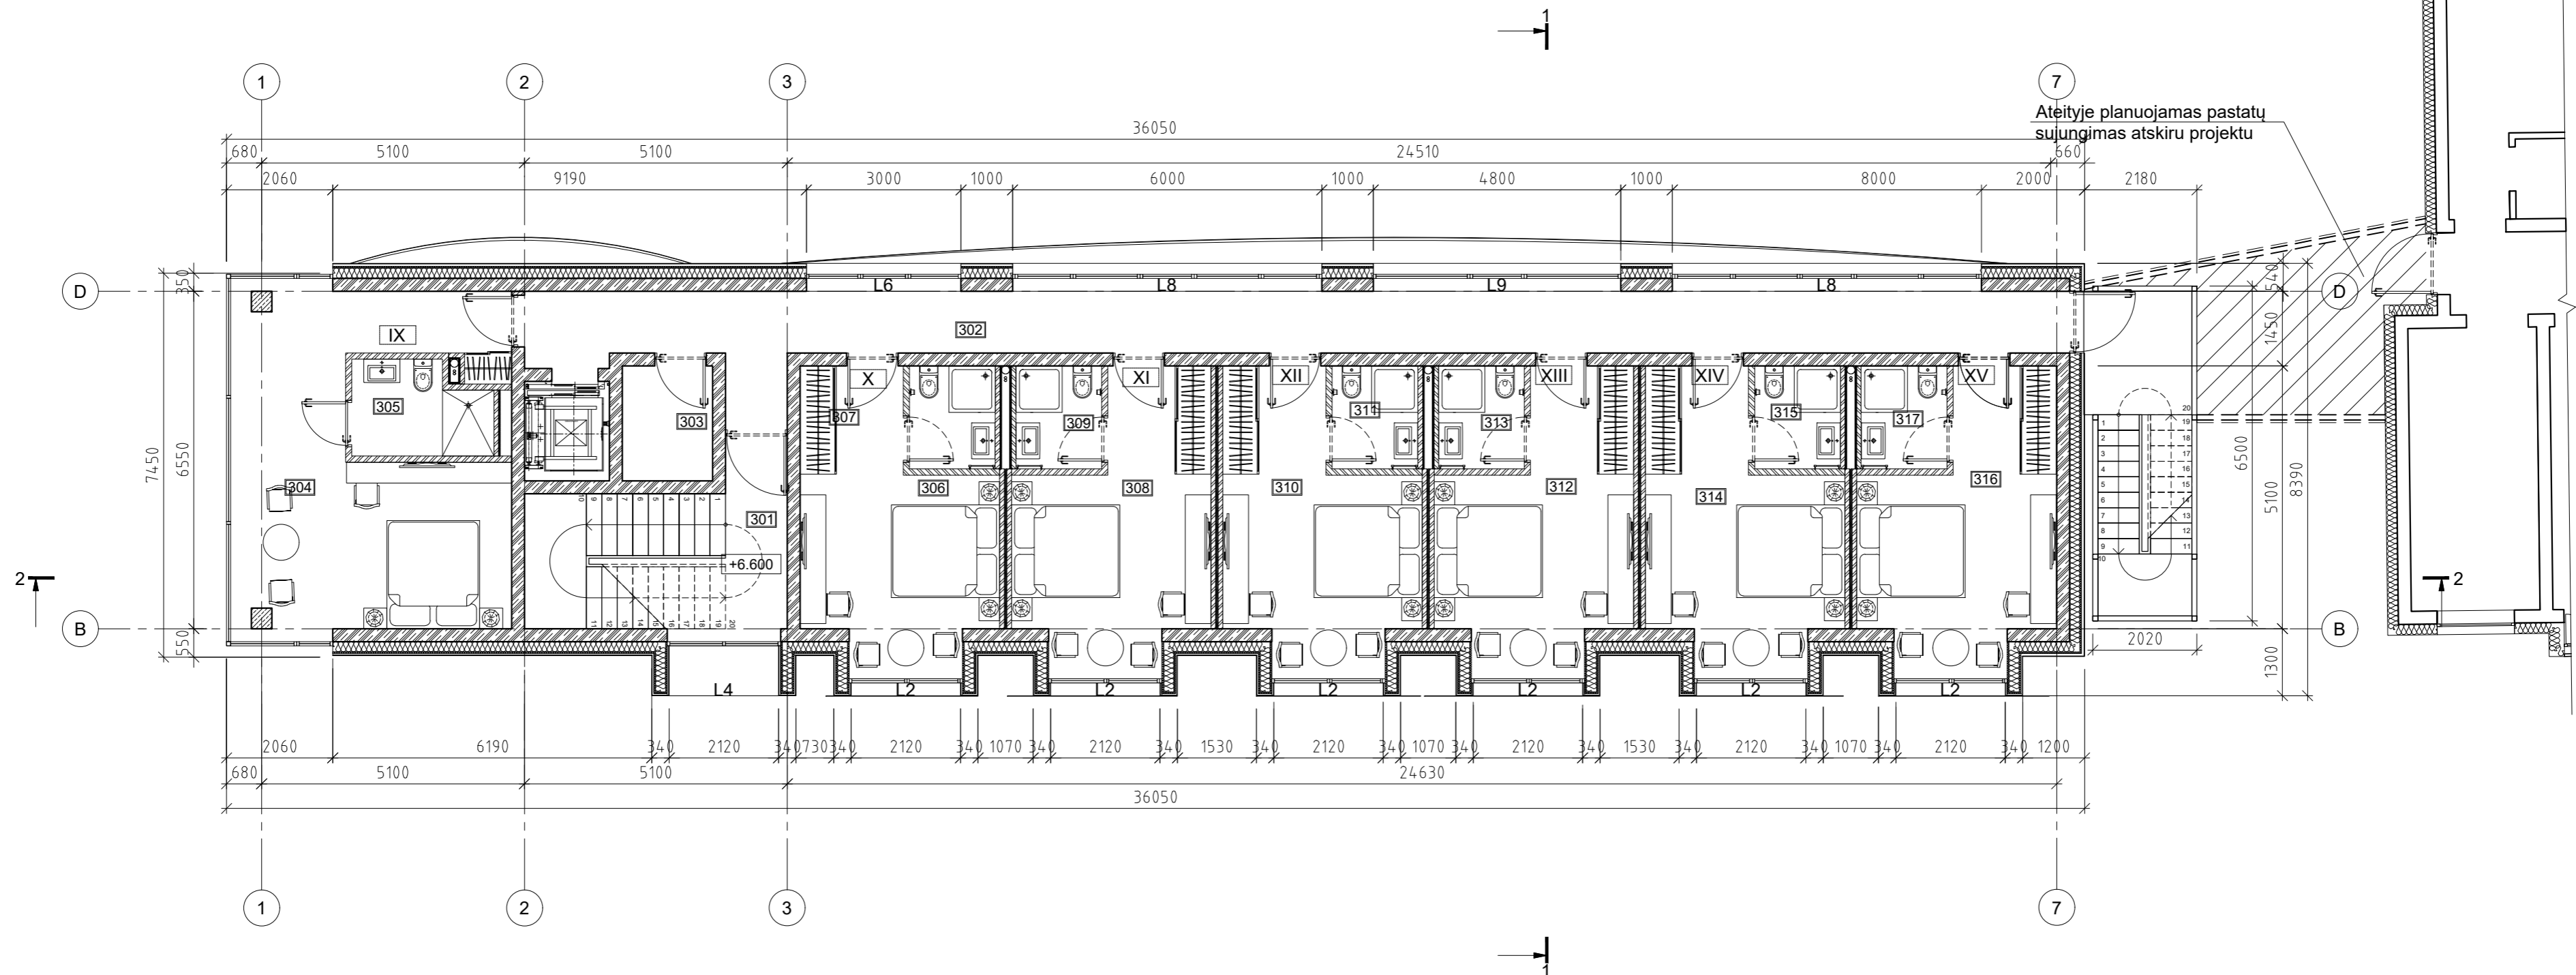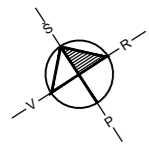

3 AUKŠTO PATALPŲ EKSPLIKACIJA

PAT NR.	PATALPOS PAVADINIMAS	PLOTAS, M ²
301	Laiptinė	-
302	Koridorius	38.26
303	Pagalbinė patalpa	3.90
Bendras plotas:		42.16
IX APARTAMENTAS		
304	Kambarys	29.60
305	San. mazgas	5.02
Viso apartamente:		34.62
X APARTAMENTAS		
306	Kambarys	17.90
307	San. mazgas	3.50
Viso apartamente:		21.40
XI APARTAMENTAS		
308	Kambarys	17.90
309	San. mazgas	3.50

Viso apartamente:		21.40
XII APARTAMENTAS		
310	Kambarys	17.90
311	San. mazgas	3.50
Viso apartamente:		21.40
XIII APARTAMENTAS		
312	Kambarys	17.90
313	San. mazgas	3.50
Viso apartamente:		21.40
XIV APARTAMENTAS		
314	Kambarys	17.90
315	San. mazgas	3.50
Viso apartamente:		21.40
XV APARTAMENTAS		
316	Kambarys	17.90
317	San. mazgas	3.50
Viso apartamente:		21.40
Viso aukšte:		205.18

SUTARTINIS ŽYMĖJIMAS


III	Apartamento Nr.
102	Patalpos Nr.
±0.000	Altitudė plane
[Symbol]	Pamatiniai blokai
[Symbol]	Blokelių mūras
[Symbol]	Silikatinių plytų mūras
[Symbol]	Apšiltinimas
L3	Langų / durų žymėjimas
[Symbol]	Ateityje planuojamas pastatų sujungimas atskiru projektu

PASTABOS:

1. Matmenys pateikti milimetrais, altitudės - metrais;
2. Matmenis tikslinti vietoje;
3. Projekto pakeitimai galimi tik su projekto autorių susitikimu

0	2017 10	Projektinių pasiūlymų patvirtinimui	
Laida	Išleidimo data	Laidos statusas. Keitimo priežastis (jei taikoma)	
Kval. patv. dok. nr.		UAB "ESKIZO PROJEKTAI" Savanorių pr. 192 / 6a., Kaunas El. p.: mazuolisr@gmail.com Tel. nr.: +370 698 28845	STATINIO PROJEKTO PAVADINIMAS Viešbučių paskirties pastato Aukštaičių g. 3A Kaune, projektiniai pasiūlymai
A 550	PV	R. Mažuolis	DOKUMENTO PAVADINIMAS
A 550	PDV	R. Mažuolis	Trečio aukšto planas, M 1:100
	Arch.	M. Maksvytis	Laida
LT	STATYTOJAS	UAB "ALGIRO"	DOKUMENTO ŽYMŪJ
			035 - 01 - PP - SA - 04
			Lapas Lapų
			1 1


PJŪVIAI; 1-1, M 1:100

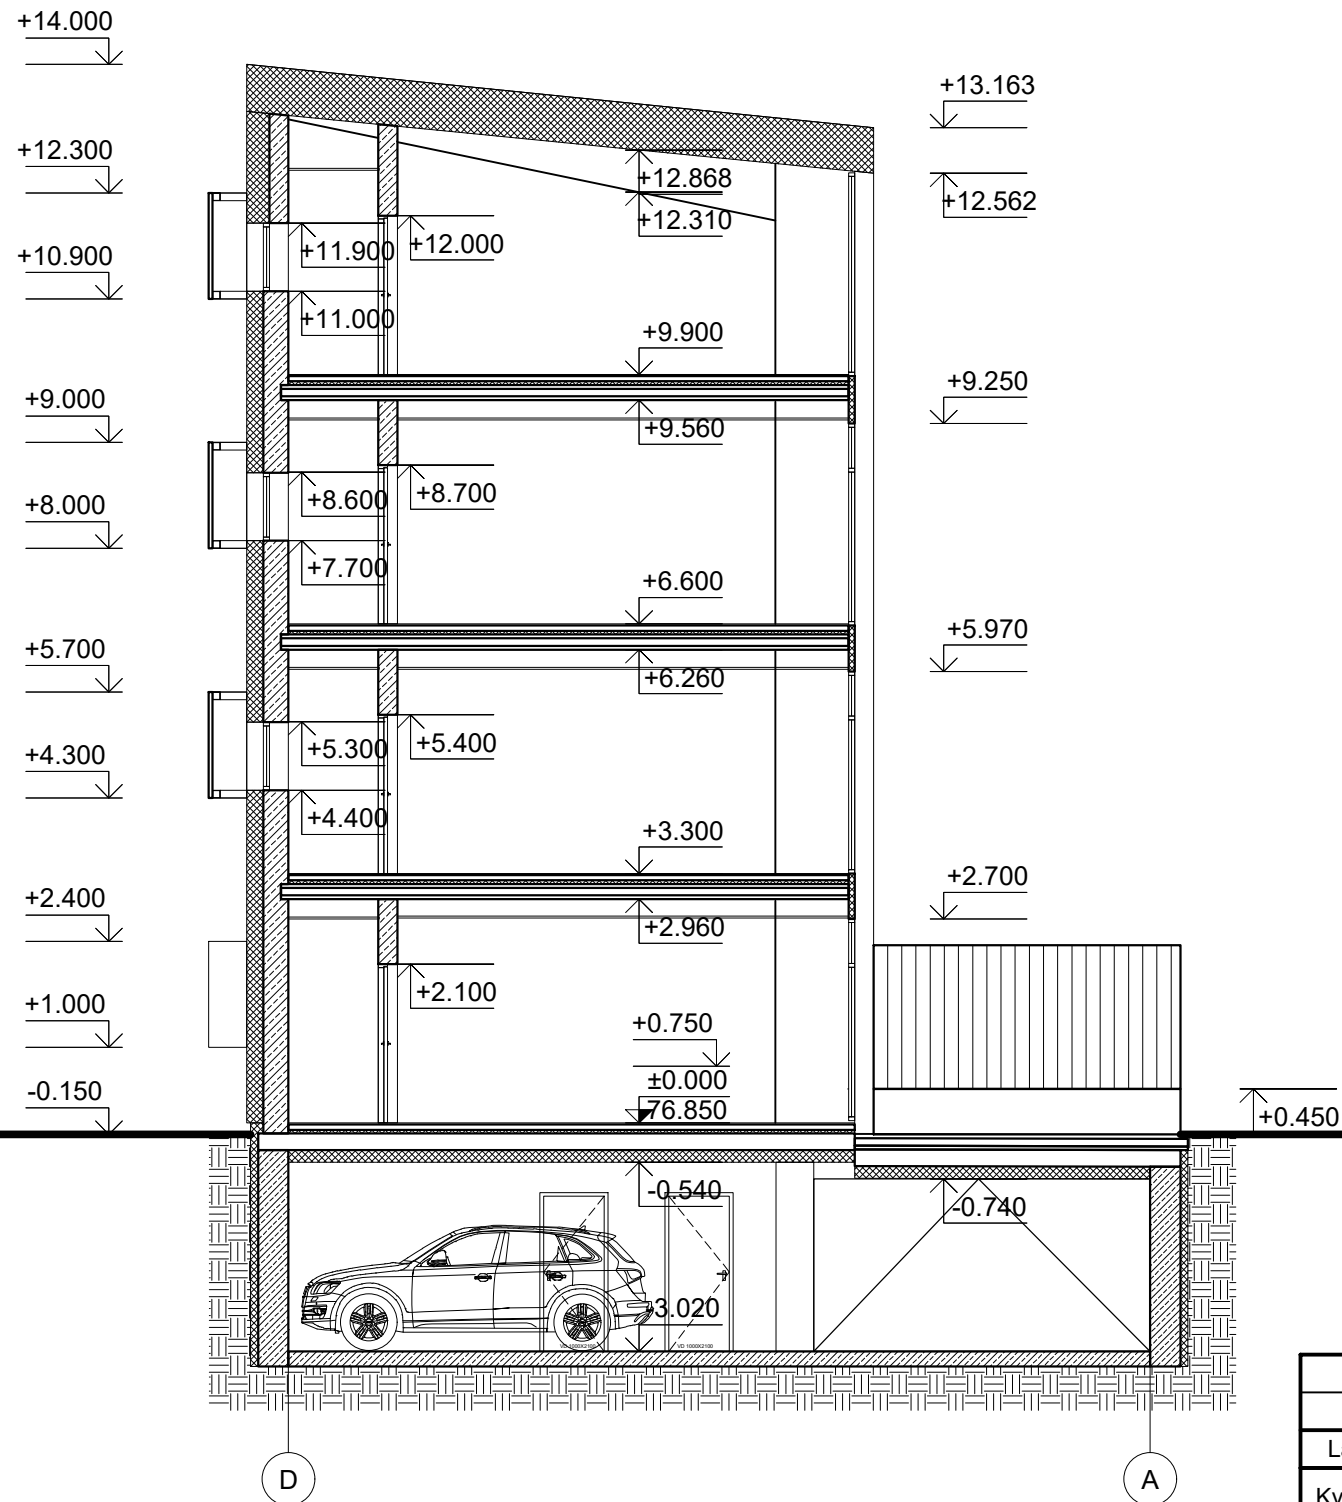

PASTABOS:

1. Matmenys pateikti milimetrais, altitudės - metrais;
2. Matmenis tikslinti vietoje;
3. Projekto pakeitimai galimi tik su projekto autorių sutikimu

0	2017 10	Projektinių pasiūlymų patvirtinimui	
Laida	Išleidimo data	Laidos statusas. Keitimo priežastis (jei taikoma)	
Kval. patv. dok. nr.		UAB "ESKIZO PROJEKTAI" Savanorių pr. 192 / 6a., Kaunas El. p.: mazuolisrytis@gmail.com Tel. nr.: +370 698 28845	STATINIO PROJEKTO PAVADINIMAS Viešbučių paskirties pastato Aukštaičių g. 3A Kaune, projektiniai pasiūlymai
A 550	PV	R. Mažuolis	DOKUMENTO PAVADINIMAS Pjūvis 1-1, M 1:100
A 550	PDV	R. Mažuolis	
	Arch.	M. Maksvytis	Laida 0
LT	STATYTOJAS	UAB "ALGIRO"	DOKUMENTO ŽYMUO 035 - 01 - PP - SA - 06
			Lapas 1
			Lapų 1

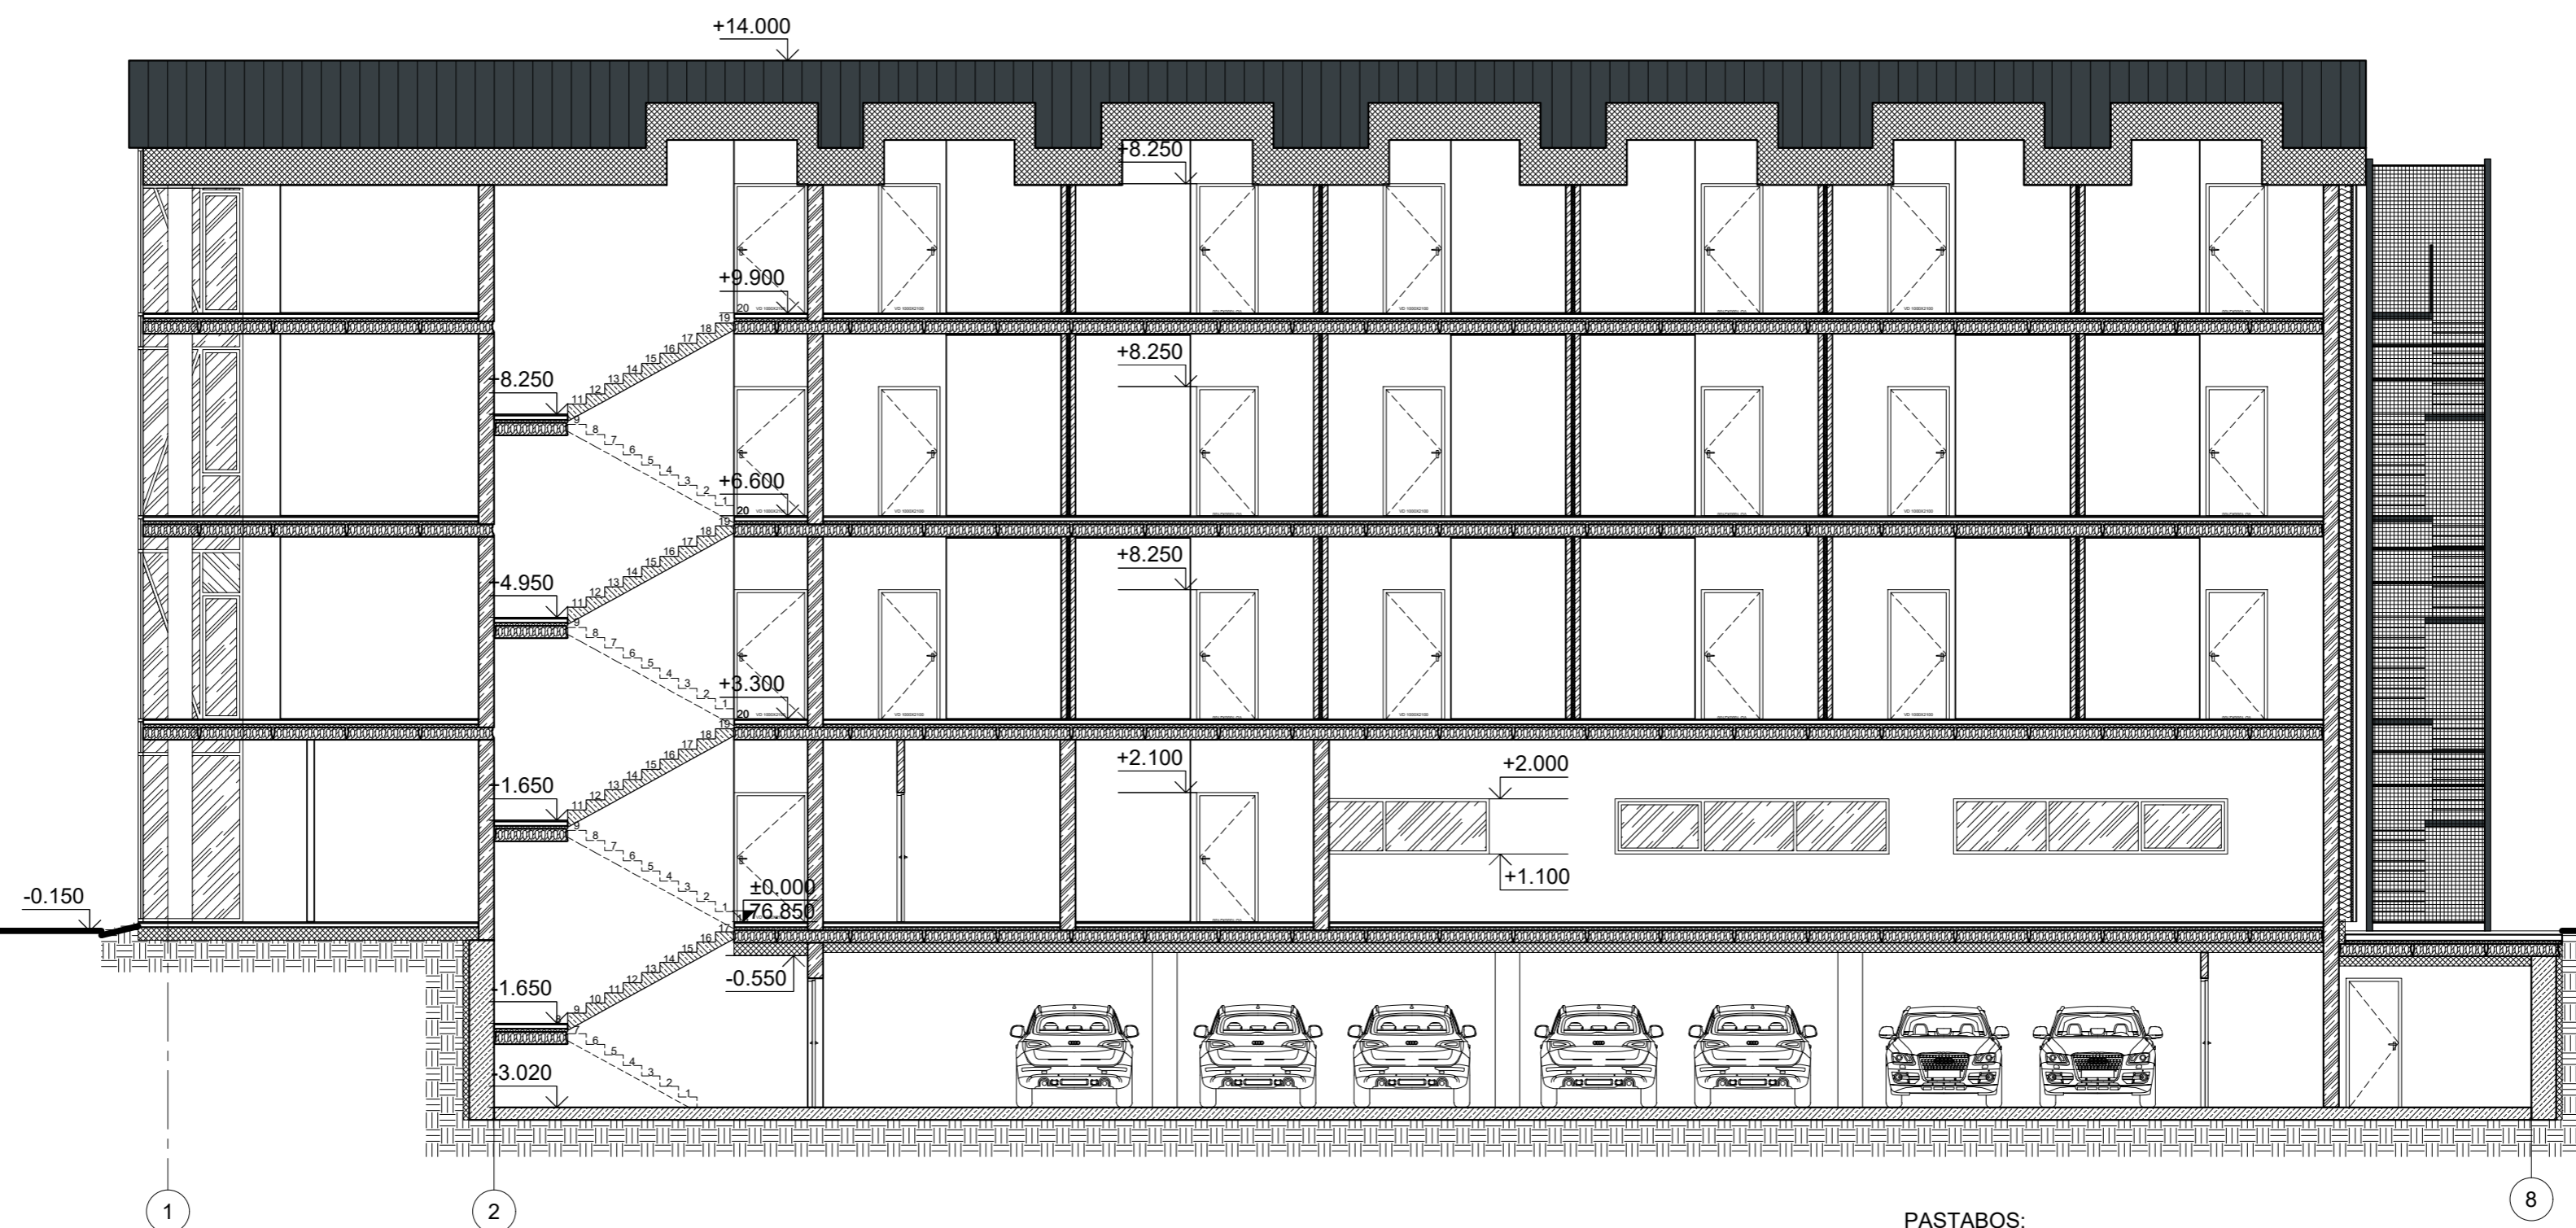


PASTABOS:

1. Matmenys pateikti milimetrais, altitudės - metrais;
2. Matmenis tikslinti vietoje;
3. Projekto pakeitimai galimi tik su projekto autorių susitikimu

0	2017 10	Projektinių pasiūlymų patvirtinimui	
Laida	Išleidimo data	Laidos statusas. Keitimo priežastis (jei taikoma)	
Kval. patv. dok. nr.	UAB "ESKIZO PROJEKTAI" Savanorių pr. 192 / 6a., Kaunas El. p.: mazuolisrytis@gmail.com Tel. nr.: +370 698 28845	STATINIO PROJEKTO PAVADINIMAS Viešbučių paskirties pastato Aukštaičių g. 3A Kaune, projektiniai pasiūlymai	
A 550	PV	R. Mažuolis	DOKUMENTO PAVADINIMAS
A 550	PDV	R. Mažuolis	Pjūvis; 2-2, M 1:100
	Arch.	M. Maksvytis	Laida
LT	STATYTOJAS	UAB "ALGIRO"	DOKUMENTO ŽYMUO
			035 - 01 - PP - SA - 07
			Lapas Lapų
			1 1

FASDAS TARP AŠIŲ; 1-7, M 1:100

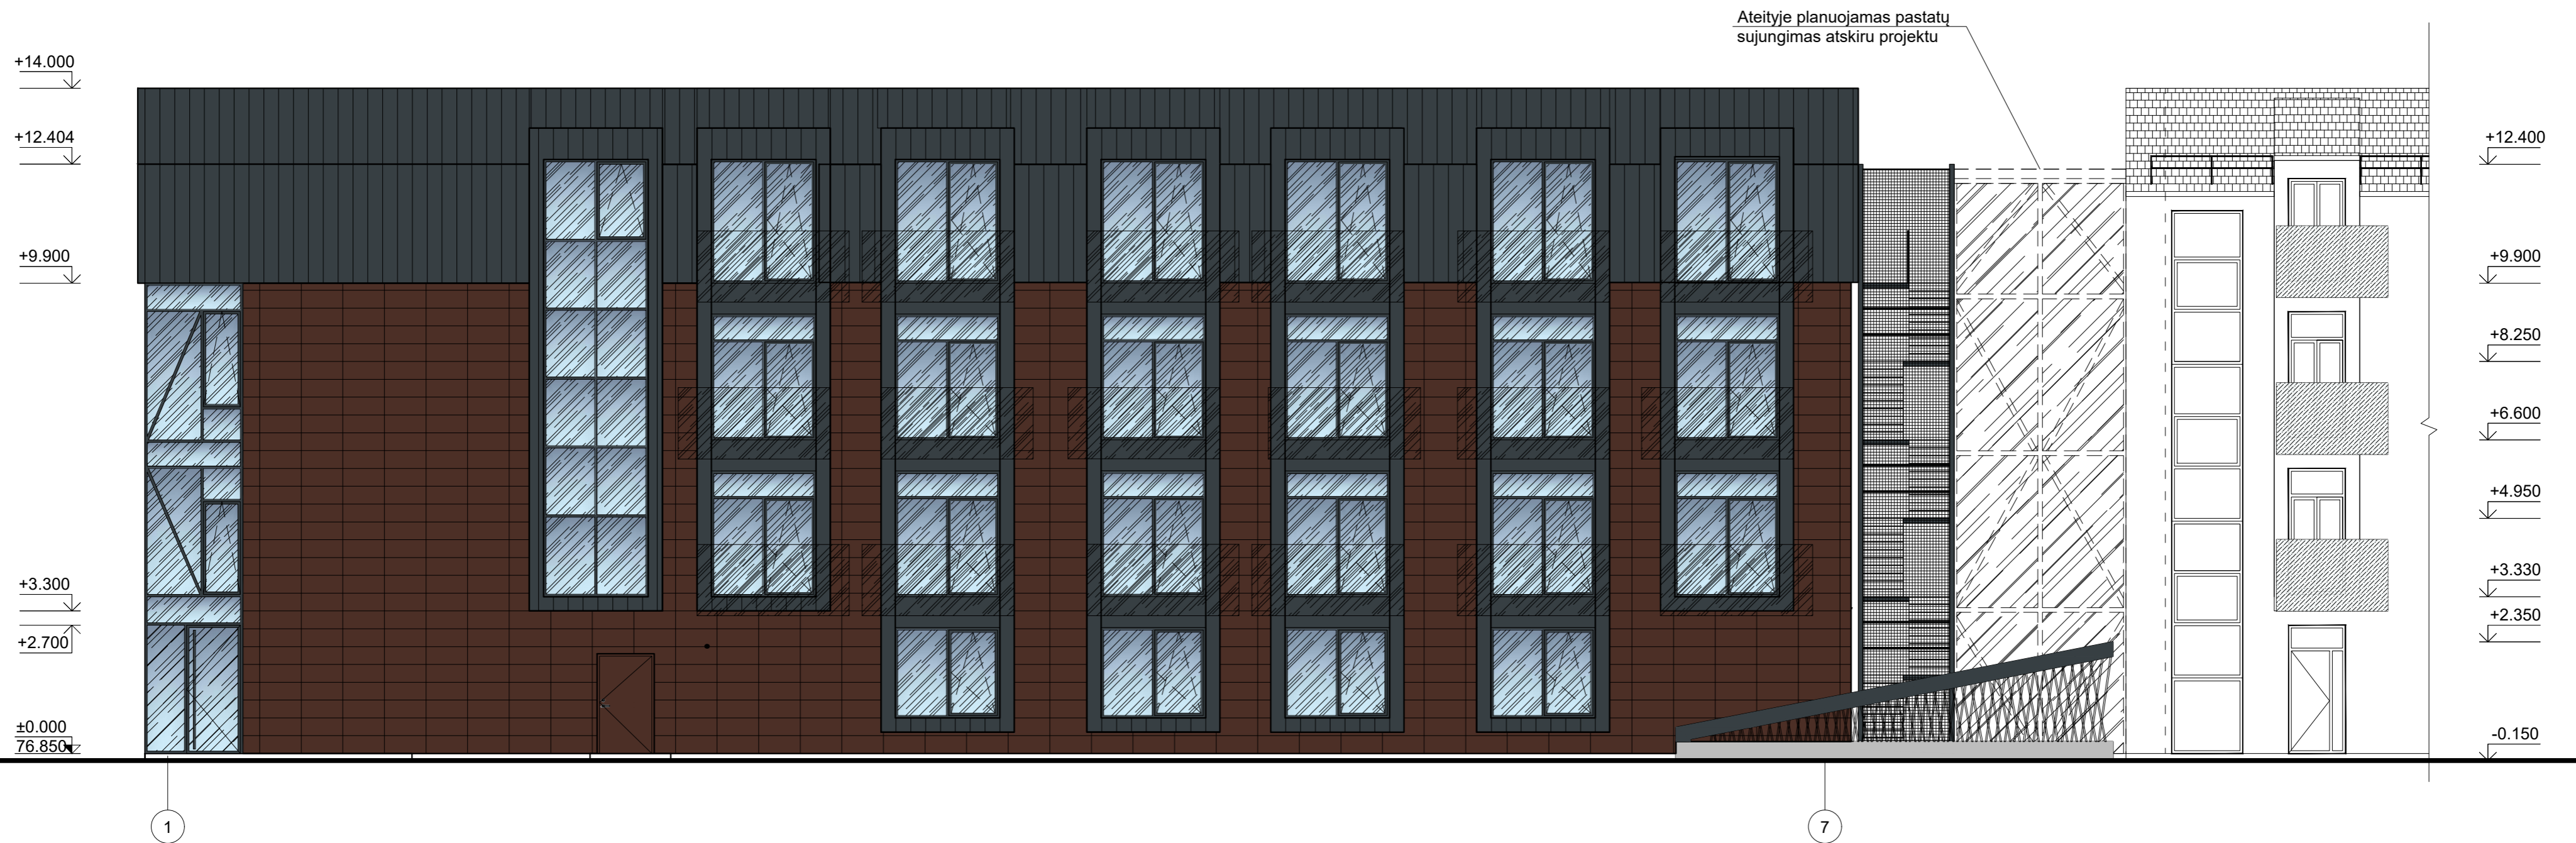

SUTARTINIS ŽYMĖJIMAS


	Skarda
	Stiklas
	Ventiliuojama keramika

PASTABOS:

1. Matmenys pateikti milimetrais, altitudės - metrais;
2. Matmenis tikslinti vietoje;
3. Projekto pakeitimai galimi tik su projekto autorių sustikimu

0	2017 10	Projektinių pasiūlymų patvirtinimui	STATINIO PROJEKTO PAVADINIMAS	
Laida	Išleidimo data	Laidos statusas. Keitimo priežastis (jei taikoma)	Viešbučių paskirties pastato Aukštaičių g. 3A Kaune, projektiniai pasiūlymai	
Kval. patv. dok. nr.		UAB "ESKIZO PROJEKTAI" Savanorių pr. 192 / 6a., Kaunas El. p.: mazuolisrytis@gmail.com Tel. nr.: +370 698 28845	DOKUMENTO PAVADINIMAS	
A 550	PV	R. Mažuolis	Fasdas tarp ašių; 1-7, M 1:100	Laida
A 550	PDV	R. Mažuolis		0
	Arch.	M. Maksvytis		
LT	STATYTOJAS	UAB "ALGIRO"	DOKUMENTO ŽYMUO	Lapas Lapų
			035 - 01 - PP - SA - 08	1 1

FASDAS TARP AŠIŲ; 7-1, M 1:100

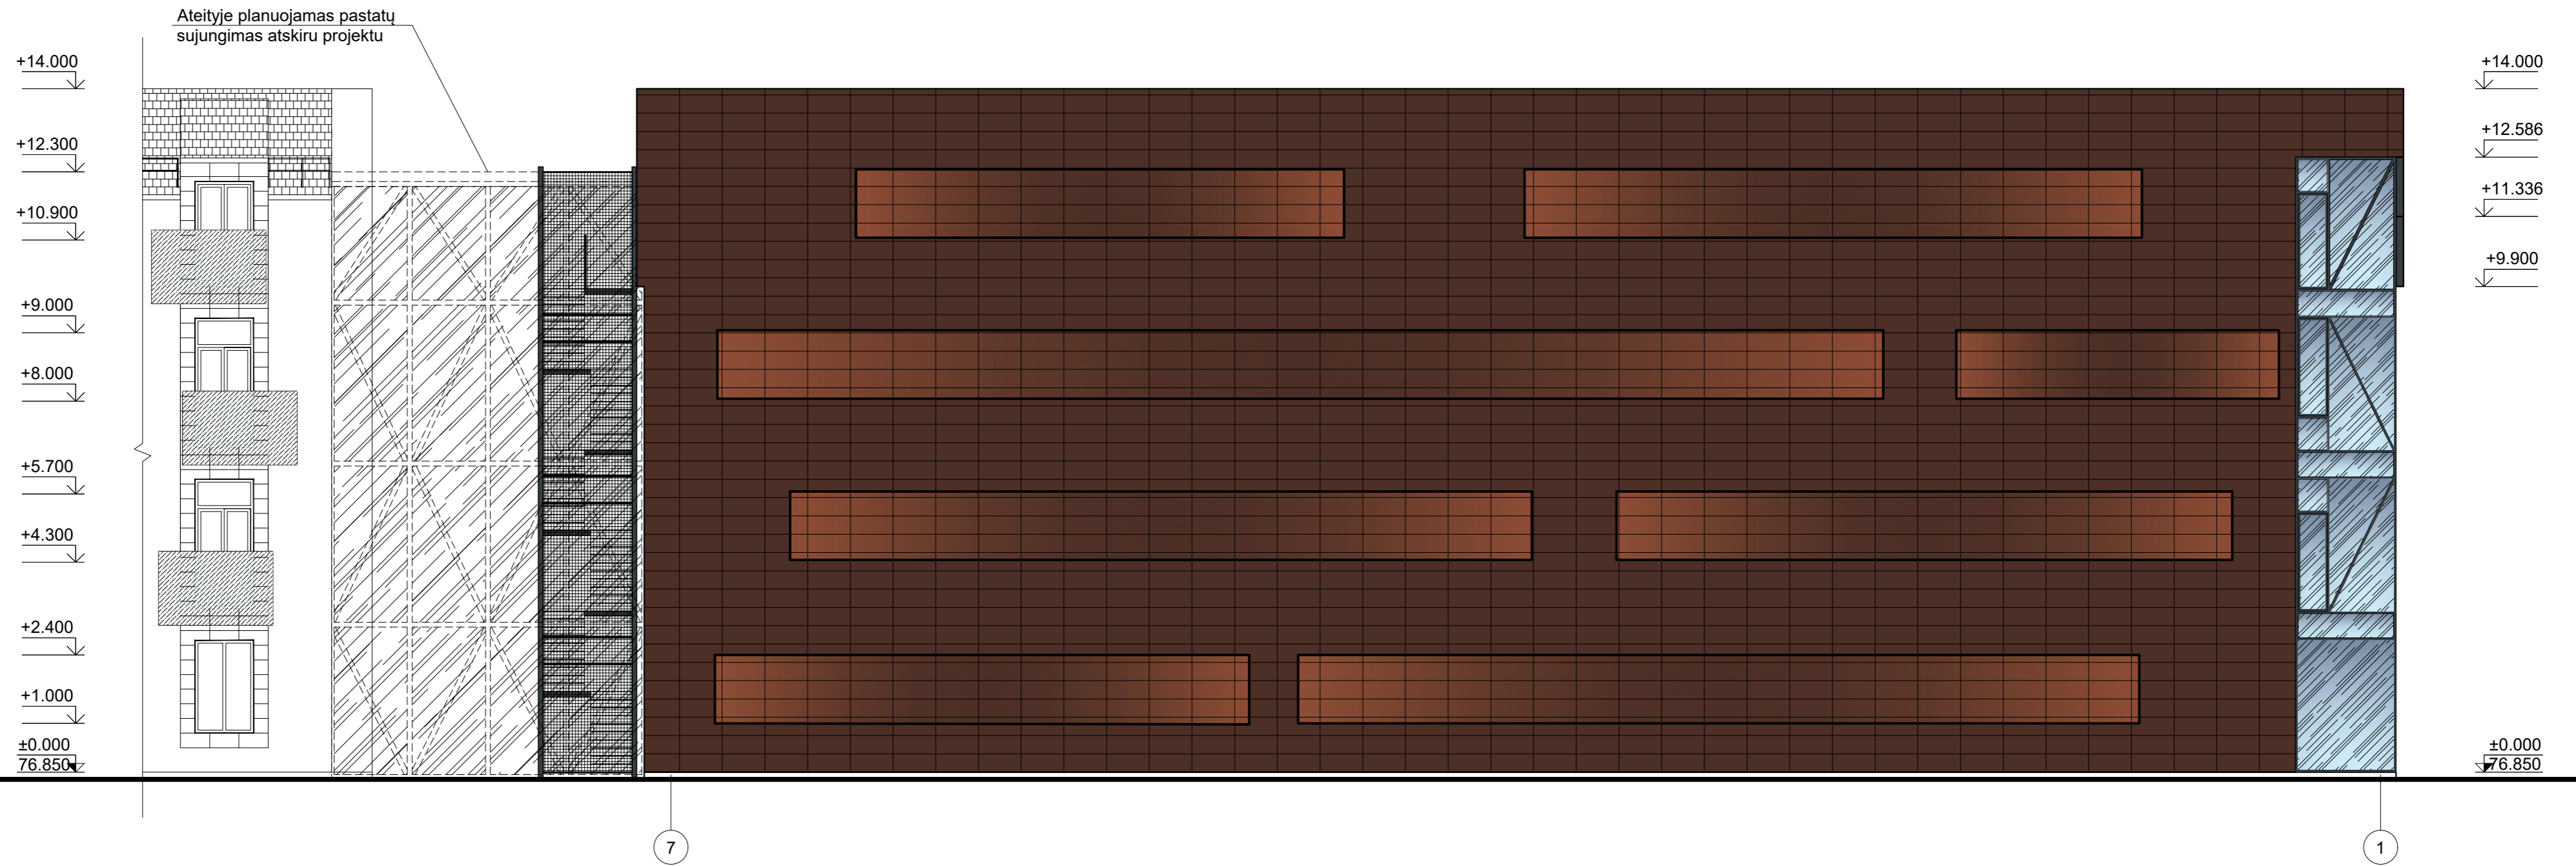

SUTARTINIS ŽYMĖJIMAS


	Skarda
	Stiklas
	Ventiliuojama keramika

PASTABOS:

1. Matmenys pateikti milimetrais, altitudės - metrais;
2. Matmenis tikslinti vietoje;
3. Projekto pakeitimai galimi tik su projekto autorių susitikimu

0	2017 10	Projektinių pasiūlymų patvirtinimui		
Laida	Išleidimo data	Laidos statusas. Keitimo priežastis (jei taikoma)		
Kval. patv. dok. nr.		UAB "ESKIZO PROJEKTAI" Savanorių pr. 192 / 6a., Kaunas El. p.: mazuolisrytis@gmail.com Tel. nr.: +370 698 28845	STATINIO PROJEKTO PAVADINIMAS Viešbučių paskirties pastato Aukštaičių g. 3A Kaune, projektiniai pasiūlymai	
A 550	PV	R. Mažuolis	DOKUMENTO PAVADINIMAS	Laida
A 550	PDV	R. Mažuolis	Fasdas tarp ašių; 7-1, M 1:100	0
	Arch.	M. Maksvytis		
LT	STATYTOJAS	UAB "ALGIRO"	DOKUMENTO ŽYMUO	Lapas Lapų
			035 - 01 - PP - SA - 09	1 1

FASDAI TARP AŠIŲ; E-B, B-E, M 1:100

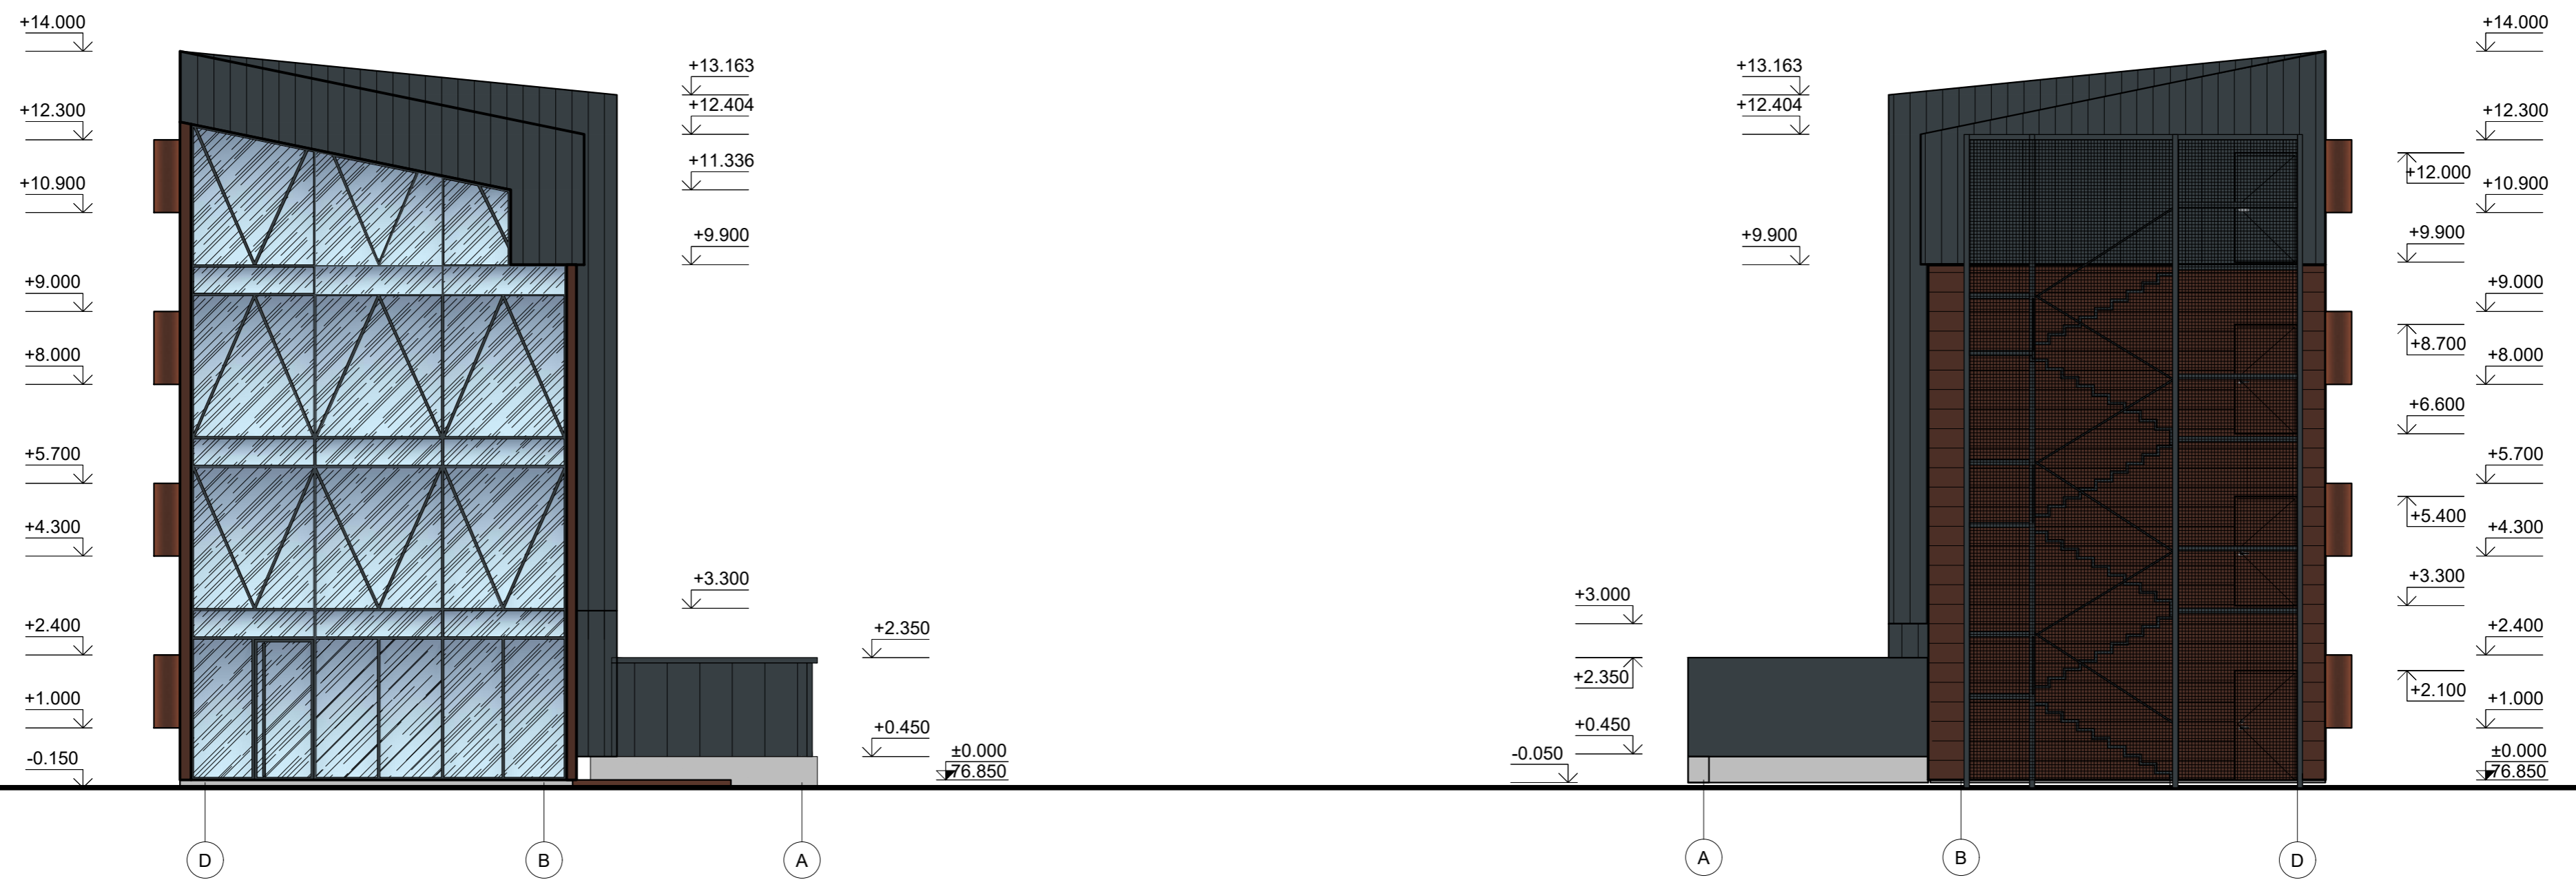

SUTARTINIS ŽYMĖJIMAS


	Skarda
	Stiklas
	Ventiliuojama keramika

PASTABOS:


1. Matmenys pateikti milimetrais, altitudės - metrais;
2. Matmenis tikslinti vietoje;
3. Projekto pakeitimai galimi tik su projekto autorių susitikimu


0	2017 10	Projektinių pasiūlymų patvirtinimui	STATINIO PROJEKTO PAVADINIMAS	
Laida	Išleidimo data	Laidos statusas. Keitimo priežastis (jei taikoma)	Viešbučių paskirties pastato Aukštaičių g. 3A Kaune, projektiniai pasiūlymai	
Kval. patv. dok. nr.		UAB "ESKIZO PROJEKTAI" Savanorių pr. 192 / 6a., Kaunas El. p.: mazuolisrytis@gmail.com Tel. nr.: +370 698 28845	STATINIO PROJEKTO PAVADINIMAS	
A 550	PV	R. Mažuolis	DOKUMENTO PAVADINIMAS	
A 550	PDV	R. Mažuolis	Fasdai tarp ašių; E-B, B-E, M 1:100	
	Arch.	M. Maksvytis	Laida	
LT	STATYTOJAS	UAB "ALGIRO"	DOKUMENTO ŽYMUO	Lapas Lapų
			035 - 01 - PP - SA - 10	1 1



0	2017 10	Projektinių pasiūlymų patvirtinimui	
Laida	Išleidimo data	Laidos statusas. Keitimo priežastis (jei taikoma)	
Kval. patv. dok. nr.	 UAB "ESKIZO PROJEKTAI" Savanorių pr. 192 / 6a., Kaunas El. p.: mazuolisrytis@gmail.com Tel. nr.: +370 698 28845	STATINIO PROJEKTO PAVADINIMAS Viešbučių paskirties pastato Aukštaičių g. 3A Kaune, projektiniai pasiūlymai	
A 550	PV	R. Mažuolis	DOKUMENTO PAVADINIMAS
A 550	PDV	R. Mažuolis	Vizualizacijos
	Arch.	M. Maksvytis	Laida
LT	STATYTOJAS	UAB "ALGIRO"	DOKUMENTO ŽYMŲJ
			035 - 01 - PP - SA - 11
			Lapas Lapų
			1 1

GATVĖS IŠKLOTINĖ, M 1:350

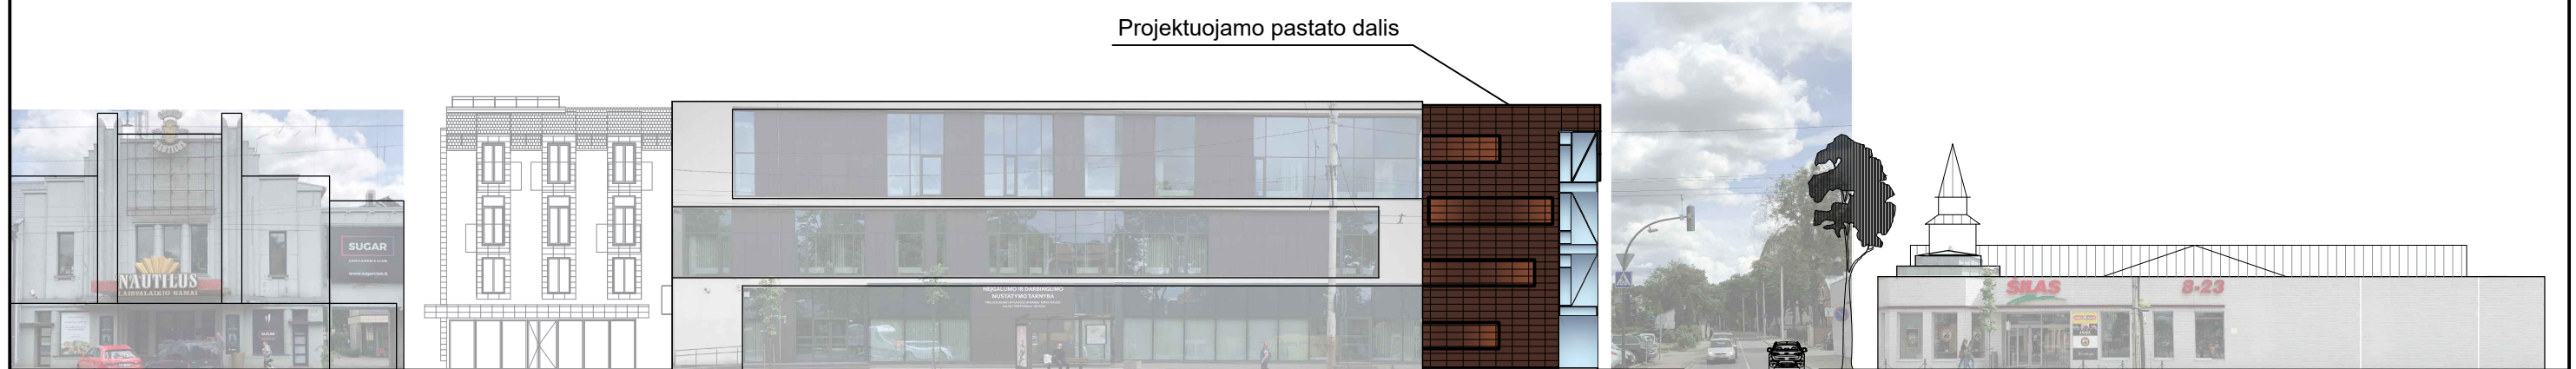

0	2017 10	Projektinių pasiūlymų patvirtinimui		
Laida	Išleidimo data	Laidos statusas. Keitimo priežastis (jei taikoma)		
Kval. patv. dok. nr.		UAB "ESKIZO PROJEKTAI" Kapsų g. 37A, Kaunas El. p.: mazuolisrytis@gmail.com Tel. nr.: +370 698 28845		STATINIO PROJEKTO PAVADINIMAS Viešbučių paskirties pastato Aukštaičių g. 3A Kaune, projektiniai pasiūlymai
A 550	PV	R. Mažuolis		DOKUMENTO PAVADINIMAS Gatvės išklotinė, M 1:350
A 550	PDV	R. Mažuolis	Laida 0	
	Arch.	M. Maksvytis		
LT	STATYTOJAS	UAB "ALGIRO"		DOKUMENTO ŽYMUO 035 - 01 - PP - SA - 12
				Lapas 1
				Lapų 1