
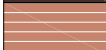




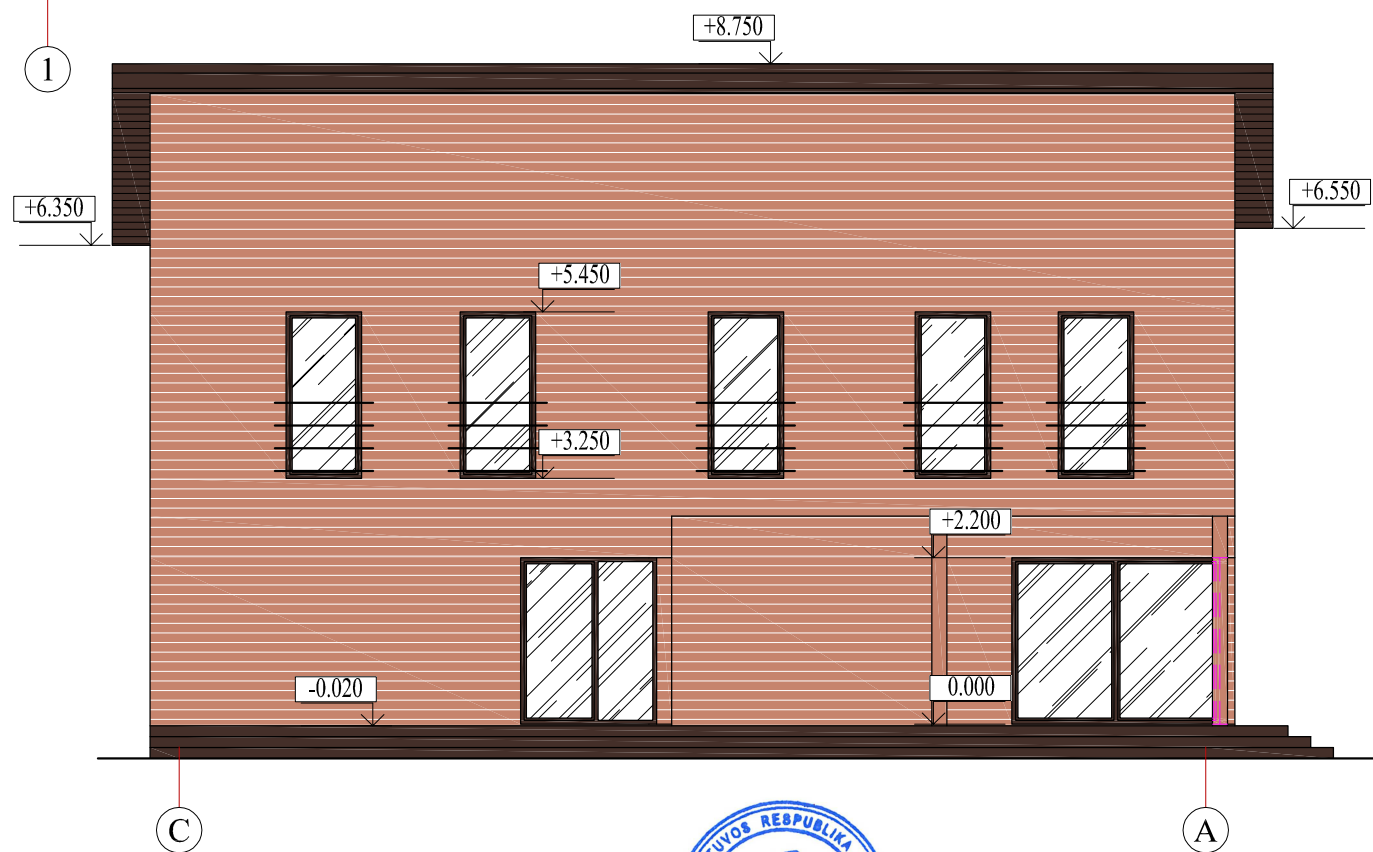
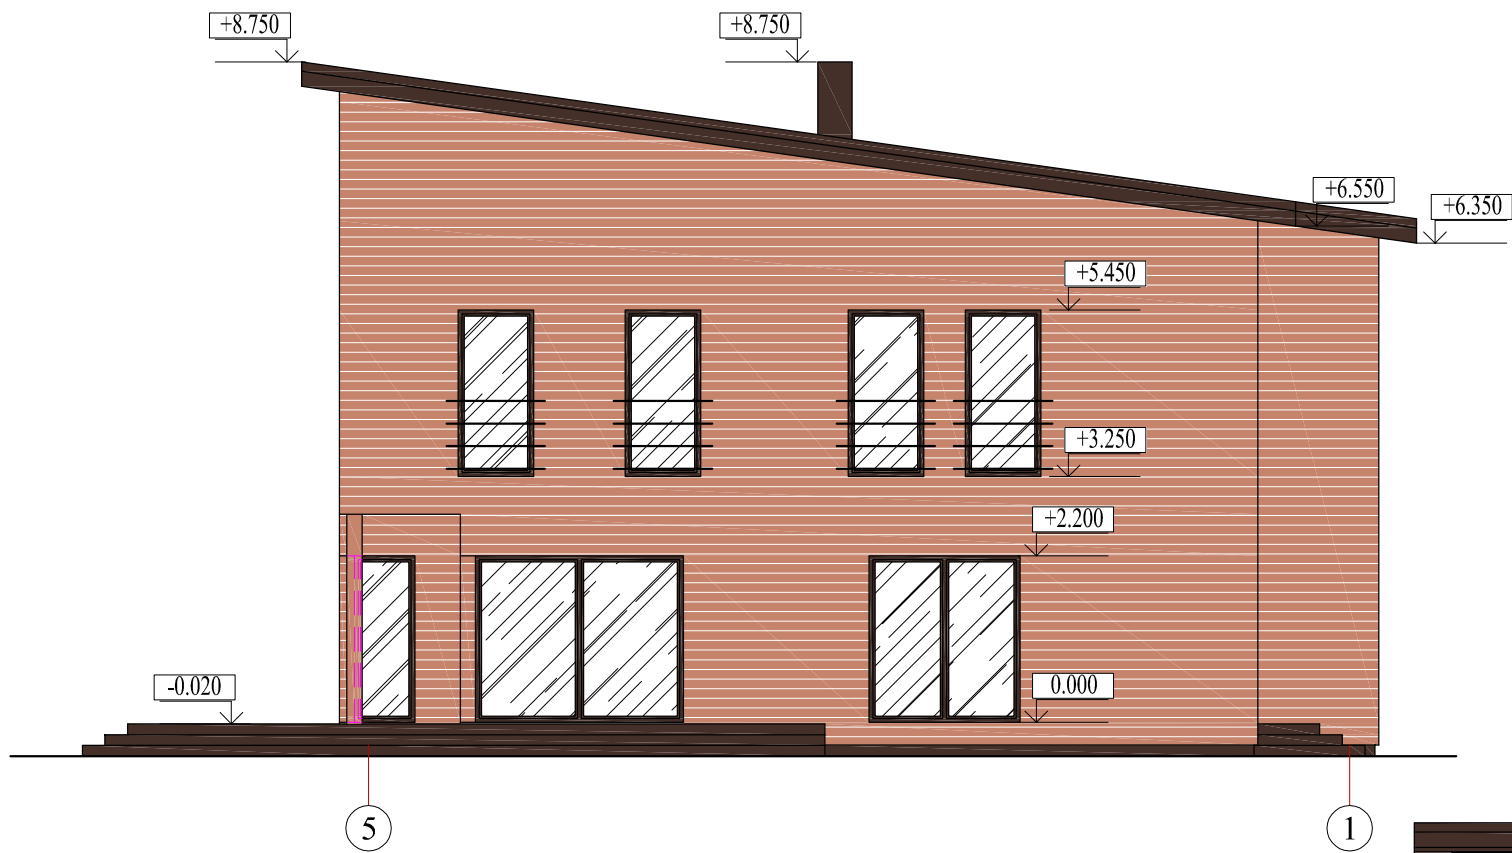



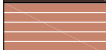




FASADŲ SPALVINIS SPRENDIMAS

-  - cokolis tinkuojamos, spalva - ruda (RAL 8014)
-  - sienų apdaila - medinės dailylentės, spalva - gelsva (RAL 3012)
-  - stogo danga - skardos lakštai, spalva - ruda (RAL 8014)
-  - langai plastikinio profilio, rėmo spalva - šviesiai ruda (RAL 8014)
-  - langai
-  - lietvamzdžiai - skarda, spalva - ruda (RAL 8014)

Atestato/ diplomo Nr.	Projektuotojas: KARTOGRAFINIAI PROJEKTAI <small>Boikų g. 18 / Gegužės g. 1, Klaipėda Įm. k.: 300975770</small>		Objektas: Vieno buto gyvenamojo namo Klaipėdos r. sav., Sendvario sen., Kleišės II k., Pikuolio g. 8, statybos projektas		Mastelis	Laida	
	34849	Direktorius	E. Petrauskas	2018.06			1:100
A 409	PV	A. Žilius	2018.06	FASADAI A-C IR 1-5		Lapas	
	Arch.	R. Laužikas	2018.06	Zymuo: KP-18/39-TDP-AK-03			Lapų
TDP	Užsakovas:	PAULIUS AUKŠTUOLIS				1	



FASADŲ SPALVINIS SPRENDIMAS

-  - cokolis tinkuojamos, spalva - ruda (RAL 8014)
-  - sienų apdaila - medinės dailylentės, spalva - gelsva (RAL 3012)
-  - stogo danga - skardos lakštai, spalva - ruda (RAL 8014)
-  - langai plastikinio profilio, rėmo spalva - šviesiai ruda (RAL 8014)
-  - langai
-  - lietvamzdžiai - skarda, spalva - ruda (RAL 8014)

Atestato/ diplomo Nr.	Projektuotojas: KARTOGRAFINIAI PROJEKTAI UAB Bokšų g. 18 / Gegužės g. 1, Klaipėda Įm. k.: 300975770			Objektas: Vieno buto gyvenamojo namo Klaipėdos r. sav., Sendvario sen., Klemiškės II k., Pikuolio g. 8, statybos projektas			
	Direktorius	E. Petrauskas	2018.06	Brėžinys:	FASADAI C-A IR 5-1	Mastelis	Laida
34849	PV	A. Žilius	2018.06			1:100	0
A 409	Arch.	R. Laužikas	2018.06			Lapas	Lapų
TDP	Užsakovas: PAULIUS AUKŠTUOLIS			Žymuo: KP-18/39-TDP-AK-04		1	1



Atestato/ diplomo Nr.	Projektuotojas: KARTOGRAFINIAI PROJEKTAI UAB <small>Boikų g. 18 / Gegužės g. 1, Klaipėda Įm. k.: 300975770</small>			Objektas: Vieno buto gyvenamojo namo Klaipėdos r. sav., Sendvario sen., Klemiškės II k., Pikuolio g. 8, statybos projektas				
	Direktorius	E. Petrauskas	2018.06	Brėžinys:	Mastelis	Laida		
34849	PV	A. Žilius	2018.06				1:100	0
A 409	Arch.	R. Laužikas	2018.06					
TDP	Užsakovas:	PAULIUS AUKŠTUOLIS		Zymuo:	KP-18/39-TDP-AK-05	Lapas	Lapų	
						1	1	



Atestato/ diplomo Nr.	Projektuotojas: KARTOGRAFINIAI PROJEKTAI <small>Boikių g. 18 / Gegužės g. 1, Klaipėda Įm. k.: 300975770</small>		Objektas: Vieno buto gyvenamojo namo Klaipėdos r. sav., Sendvario sen., Kleiškės II k., Pikuolio g. 8, statybos projektas			
	Direktorius	E. Petrauskas	2018.06	Brėžinys:	Mastelis	Laida
34849	PV	A. Žilius	2018.06			
A 409	Arch.	R. Laužikas	2018.06	PASTATO VIZUALIZACIJOS	1:100	0
				Žymuo:	Lapas	Lapų
TDP	Užsakovas:	PAULIUS AUKŠTUOLIS		KP-18/39-TDP-AK-06	1	1