








0	2018-7-26	Projektiniai pasiūlymai			
Laida	Išleidimo data	Laidos statusas, keitimo priežastis (jei taikoma)			
KVAL. PATV. DOK. NR.		UAB "RA STUDIJA" IMONĖS KODAS 135821965 Taikos pr. 21B, 50210 Kaunas, tel. 8-687-57772	Statinio projekto pavadinimas Paslaugų paskirties pastato - laidojimo namų Jonavos g. 41A, Kaunas statybos projekto projektiniai pasiūlymai		
A 1238	PV	Rimas Adomaitis		Statinio numeris ir pavadinimas. Dokumento pavadinimas	
	Arch.	Leonas Vaitkevičius		VIZUALIZACIJA 1	
LT	Statytojas ir (arba) užsakovas AB "K2 LT"		Dokumento žymuo	Lapas	Lapų
			2018.AS-09-PP-VIZ-1	1	1

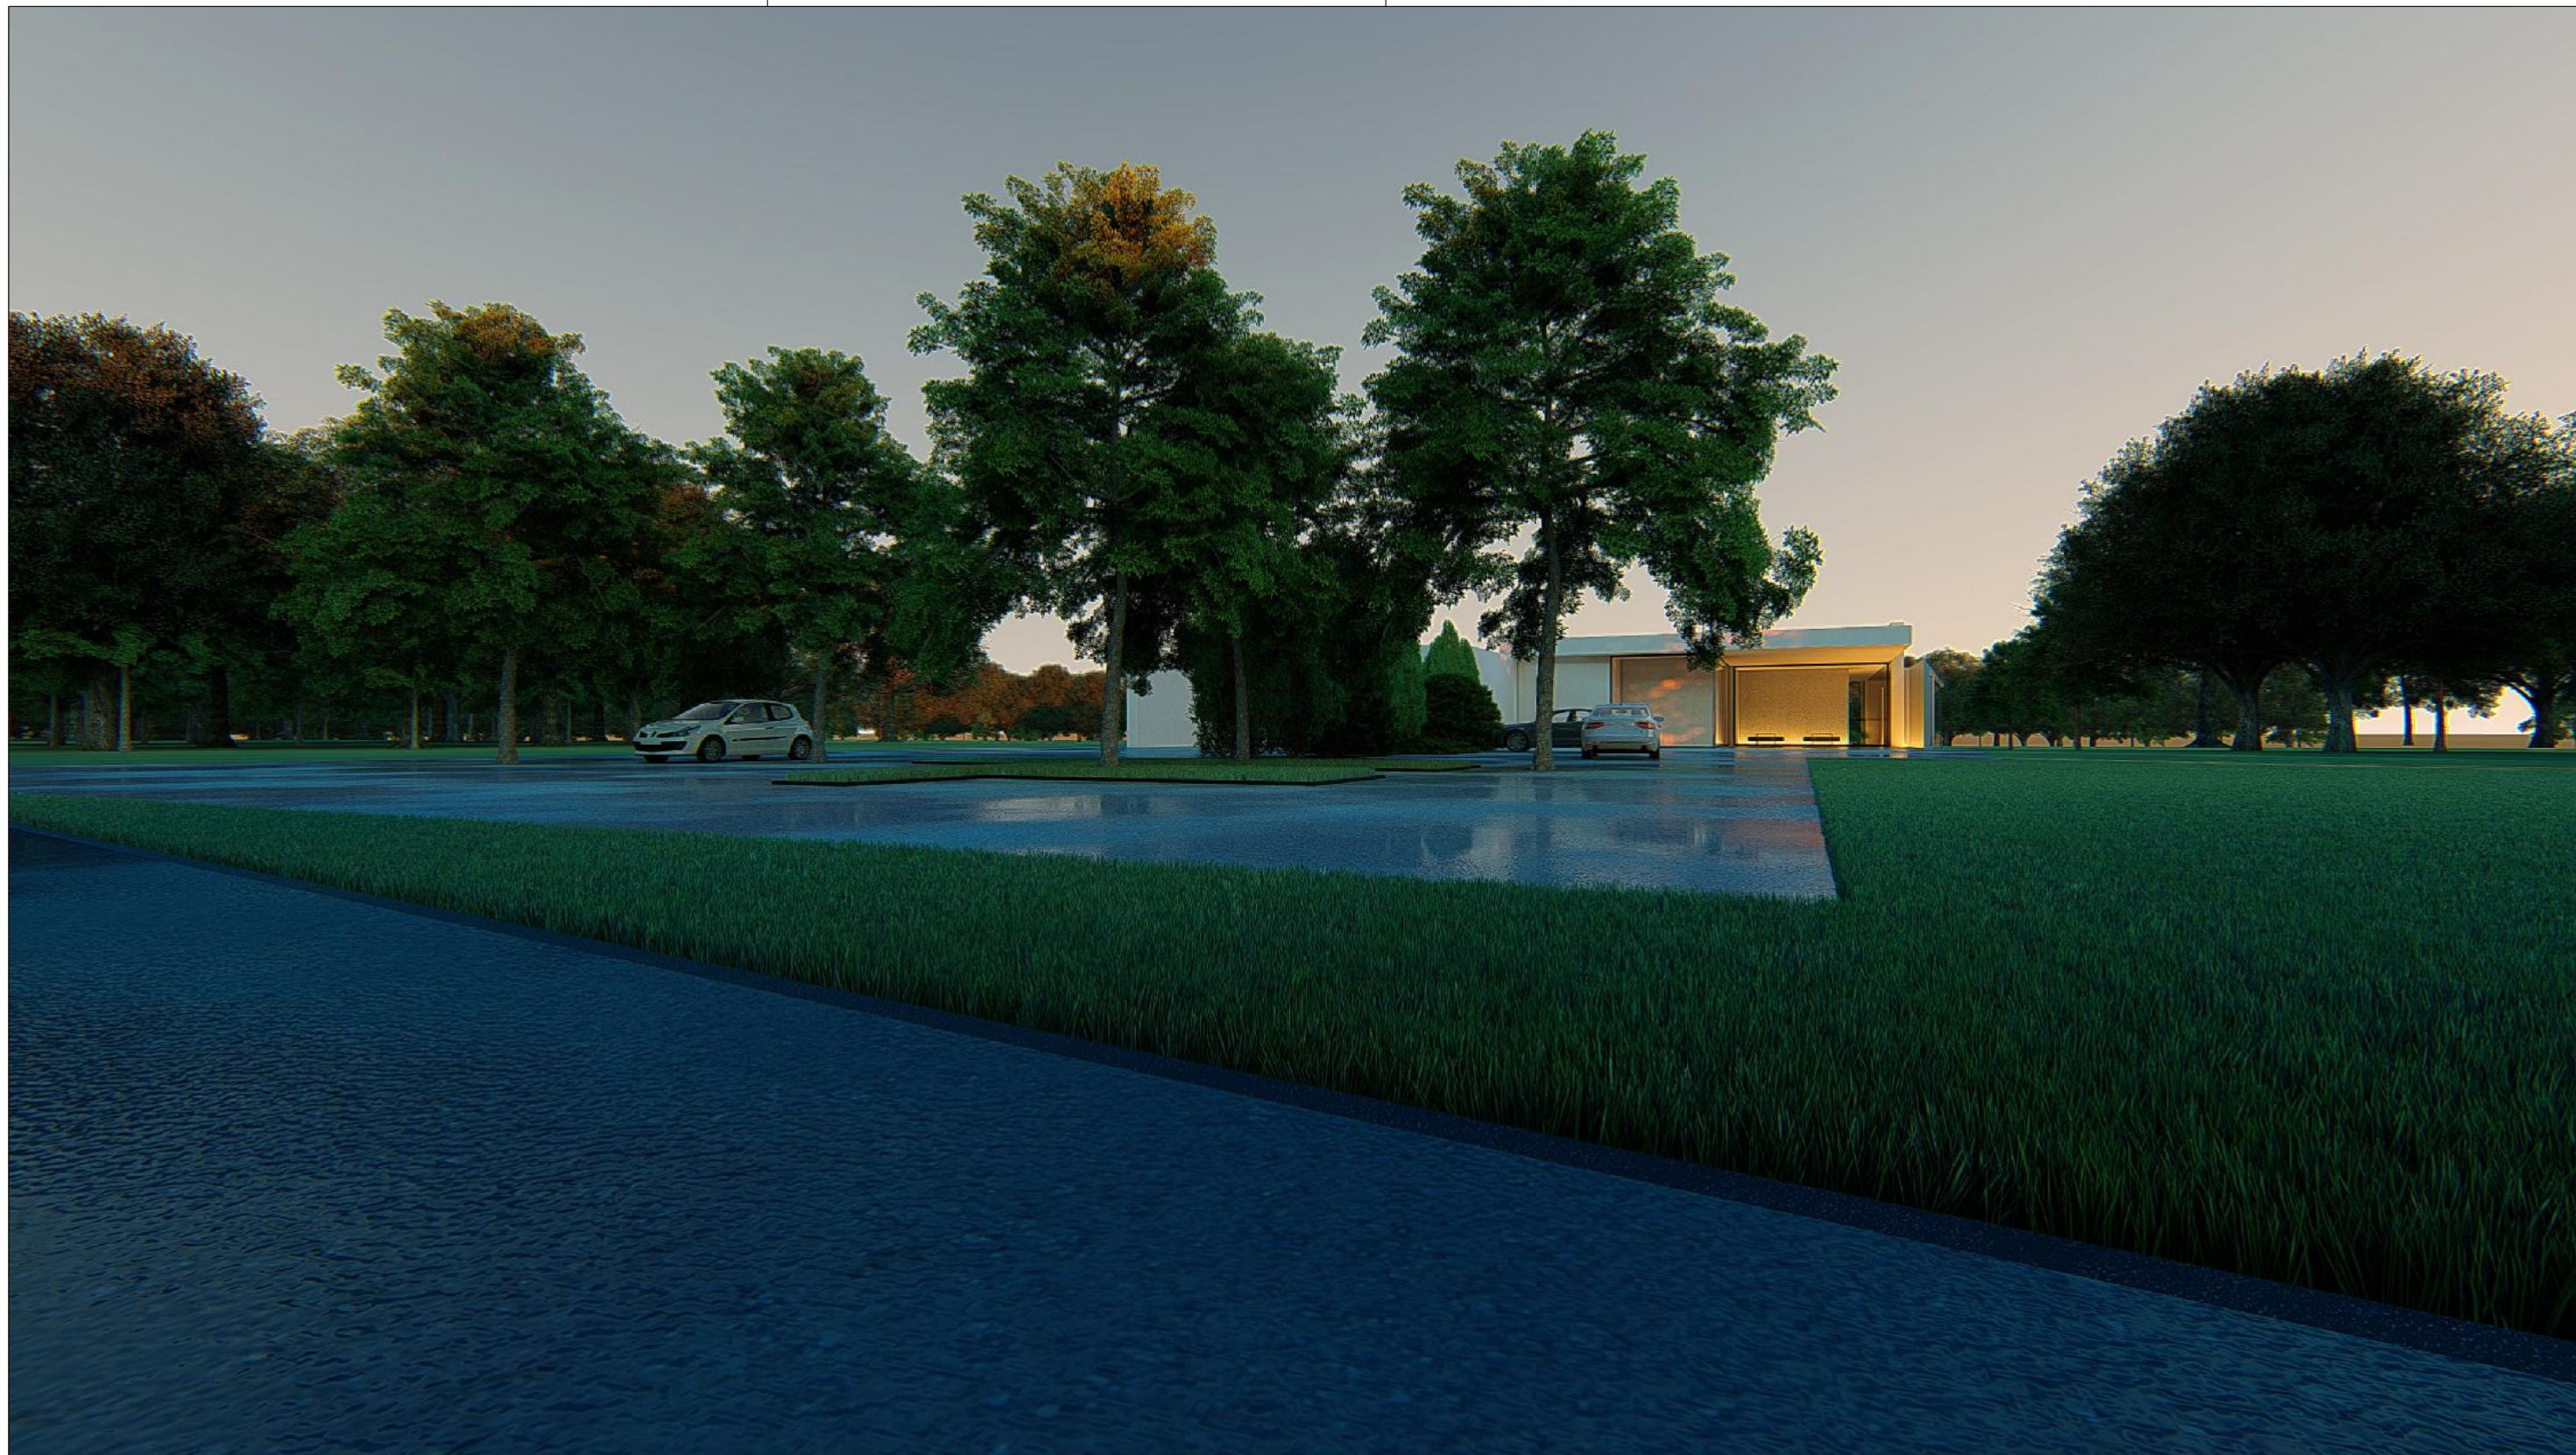

0	2018-7-26	Projektiniai pasiūlymai			
Laida	Išleidimo data	Laidos statusas, keitimo priežastis (jei taikoma)			
KVAL. PATV. DOK. NR.		UAB "RA STUDIJA" IMONĖS KODAS 135821965 Taikos pr. 21B, 50210 Kaunas, tel. 8-687-57772	Statinio projekto pavadinimas Paslaugų paskirties pastato - laidojimo namų Jonavos g. 41A, Kaunas statybos projekto projektiniai pasiūlymai		
A 1238	PV	Rimas Adomaitis		Statinio numeris ir pavadinimas. Dokumento pavadinimas	
	Arch.	Leonas Vaitkevičius		VIZUALIZACIJA 2	
LT	Statytojas ir (arba) užsakovas AB "K2 LT"		Dokumento žymuo 2018.AS-09-PP-VIZ-2	Lapas 1	Lapų 1