

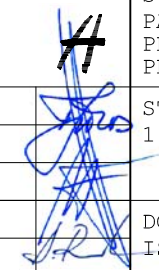


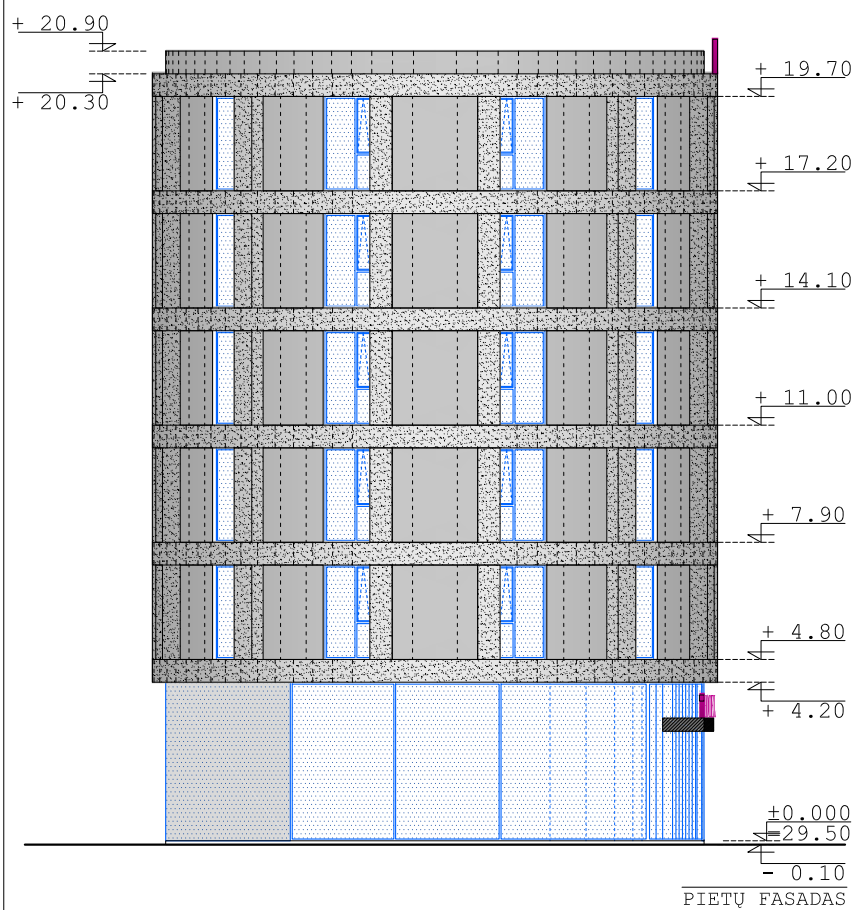


KVAL. PATV. DOK.NR.	UAB ARCHITEKTŲ BIURAS G.NATKEVIČIUS IR PARTNERIAI			STATINIO PROJEKTO PAVADINIMAS PASTATO REKONSTRAVIMO, KEIČIANT PASKIRTI IŠ PREKYBOS Į VIEŠBUČIŲ, MAIRONIO G. 19, KAUNE, PROJEKTAS.	
A1923	PV	T.JŪRAS		STATINIO NUMERIS IR PAVADINIMAS 1. VIEŠBUČIŲ PASKIRTIES PASTATAS	
A189,0039	SA PDV	G.NATKEVIČIUS	DOKUMENTO PAVADINIMAS IŠILGINIS PASTATO PJŪVIS 1-1		LAIDA
	ARCH.	A.NATKEVIČIŪTĖ	M1:200		0
	ARCH.	P.NARAUSKAS	DOKUMENTO ŽYMUO		LAPAS
	ARCH.	A.RIMŠELIS	0416 - 01 - PP - SA.B - 09		LAPŲ
LT	STATYTOJAS IR (ARBA) UŽSAKOVAS UAB „TALA LT“		1		1

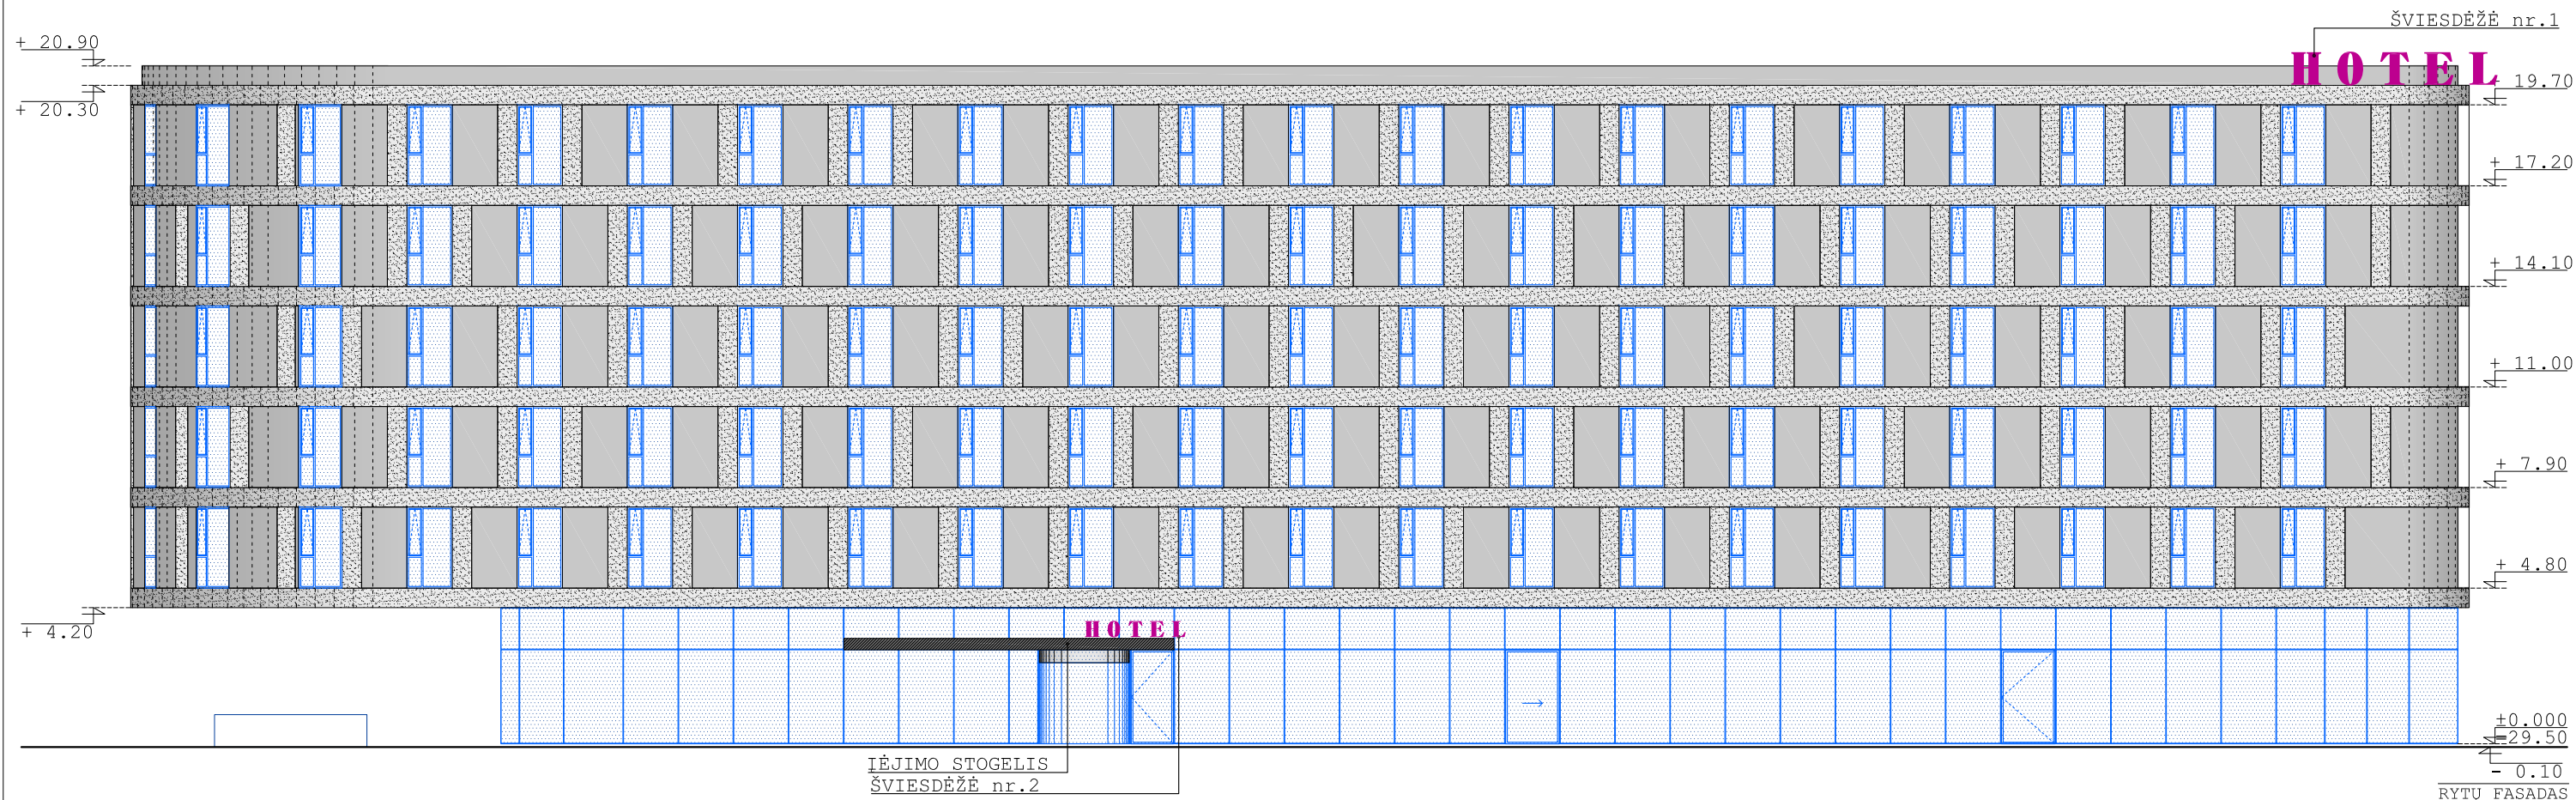


ŠVIESDĖŽĖ nr.1 - 92.00 x 640.00cm  
 ŠVIESDĖŽĖ nr.2 - 46.00 x 320.00cm

- SUTARTINIAI ŽYMĖJIMAI:**
- DEKORATYVINIAI PILIASTRAI. SPALVA PILKA. TINKAS ARBA FIBROCEMENTO/FIBROBETONO/BETONO PLOKŠTĖ.
  - FASADO SIENŲ APDAILA. SPALVA PILKA. TINKAS ARBA FIBROCEMENTO/FIBROBETONO/BETONO PLOKŠTĖ.
  - ALIUMINIO/STIKLO KONSTRUKCIJOS FASADINĖ SISTEMA. NEVARSTOMOS VITRINOS.
  - ALIUMINIO/STIKLO KONSTRUKCIJOS FASADINĖ SISTEMA. VARSTOMOS VITRINOS.
  - ALIUMINIO/STIKLO KONSTRUKCIJOS FASADINĖ SISTEMA. EMALIUOTO STIKLO SEGMENTAS.

KVAL. PATV. DOK.NR.	UAB ARCHITEKTŲ BIURAS G.NATKEVIČIUS IR PARTNERIAI			STATINIO PROJEKTO PAVADINIMAS PASTATO REKONSTRAVIMO, KEIČIANT PASKIRTĮ IŠ PREKYBOS Į VIEŠBUČIŲ, MAIRONIO G. 19, KAUNE, PROJEKTAS.	
A1923	PV	T.JŪRAS		STATINIO NUMERIS IR PAVADINIMAS 1. VIEŠBUČIŲ PASKIRTIES PASTATAS	
A189,0039	SA PDV	G.NATKEVIČIUS		DOKUMENTO PAVADINIMAS PASTATO RYTŲ IR PIETŲ FASADAI	
	ARCH.	A.NATKEVIČIŪTĖ		LAIDA 0	
	ARCH.	P.NARAUSKAS		M1:200	
	ARCH.	A.RIMŠELIS			
LT	STATYTOJAS IR (ARBA) UŽSAKOVAS UAB „TALA LT“		DOKUMENTO ŽYMUO 0416 - 01 - PP - SA.B - 10		LAPAS LAPŲ 1 1

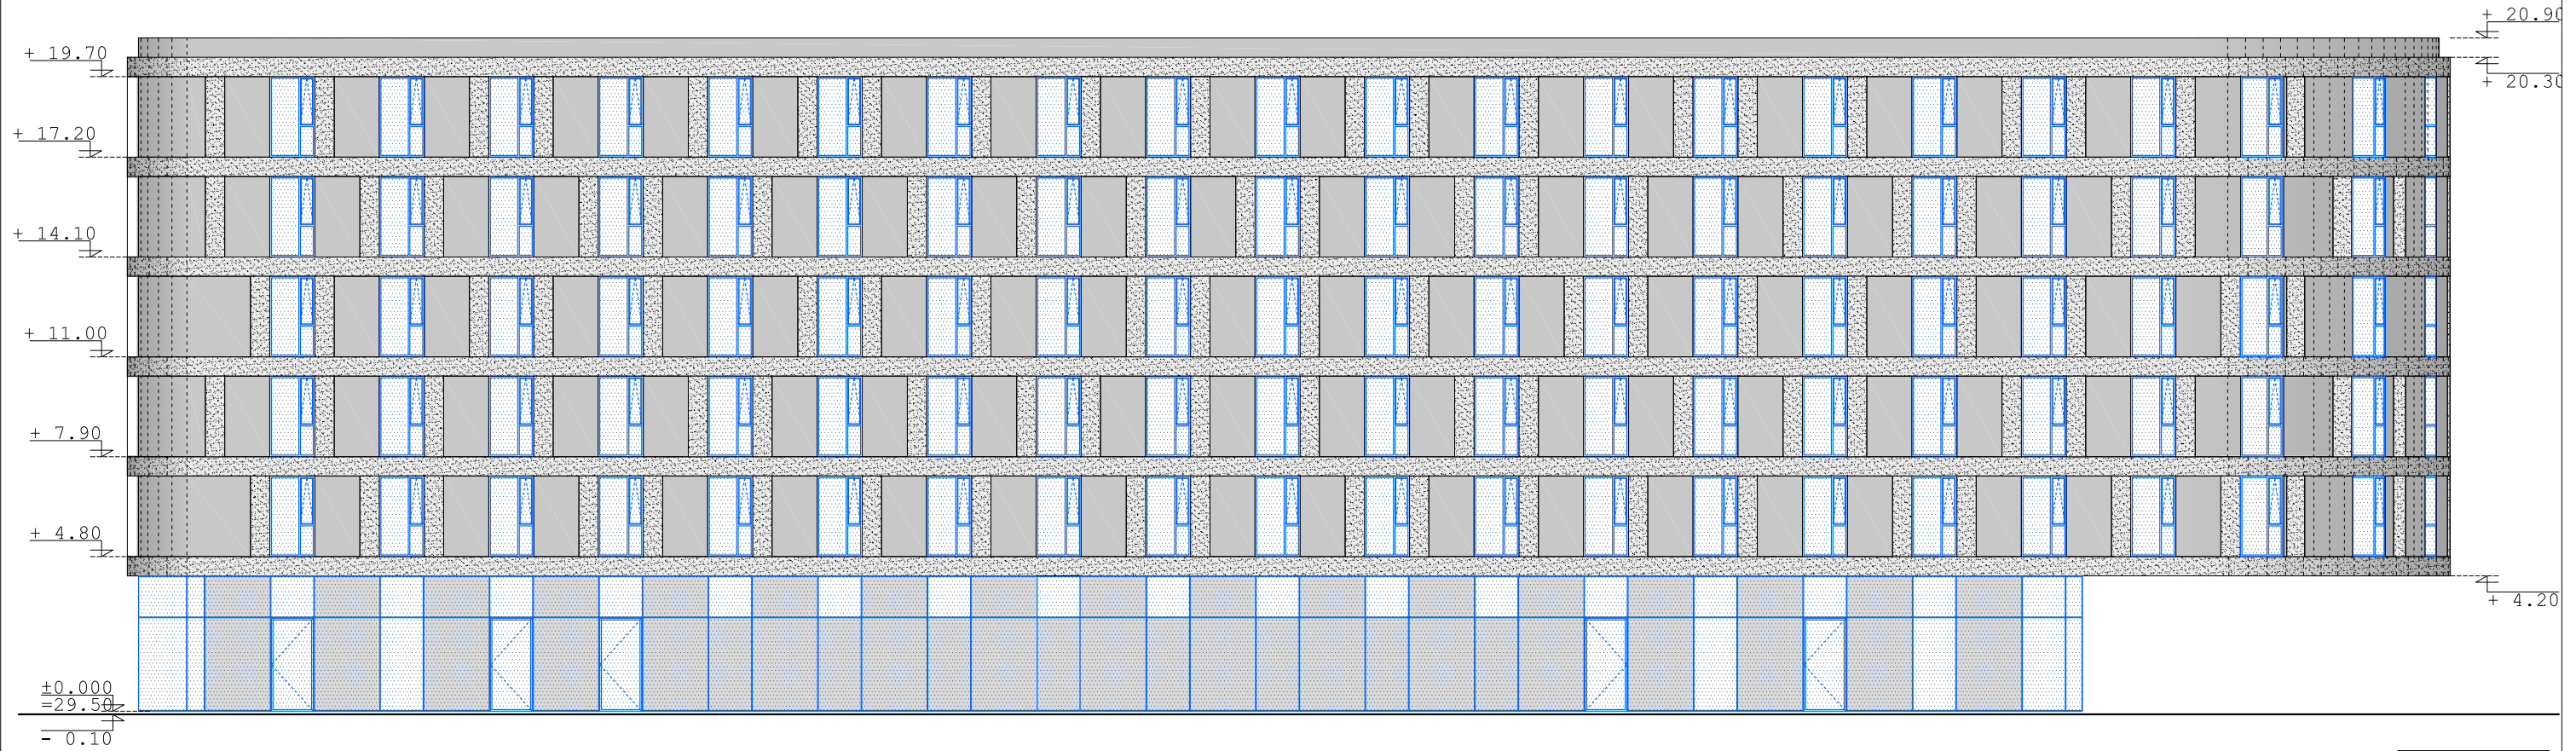



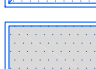


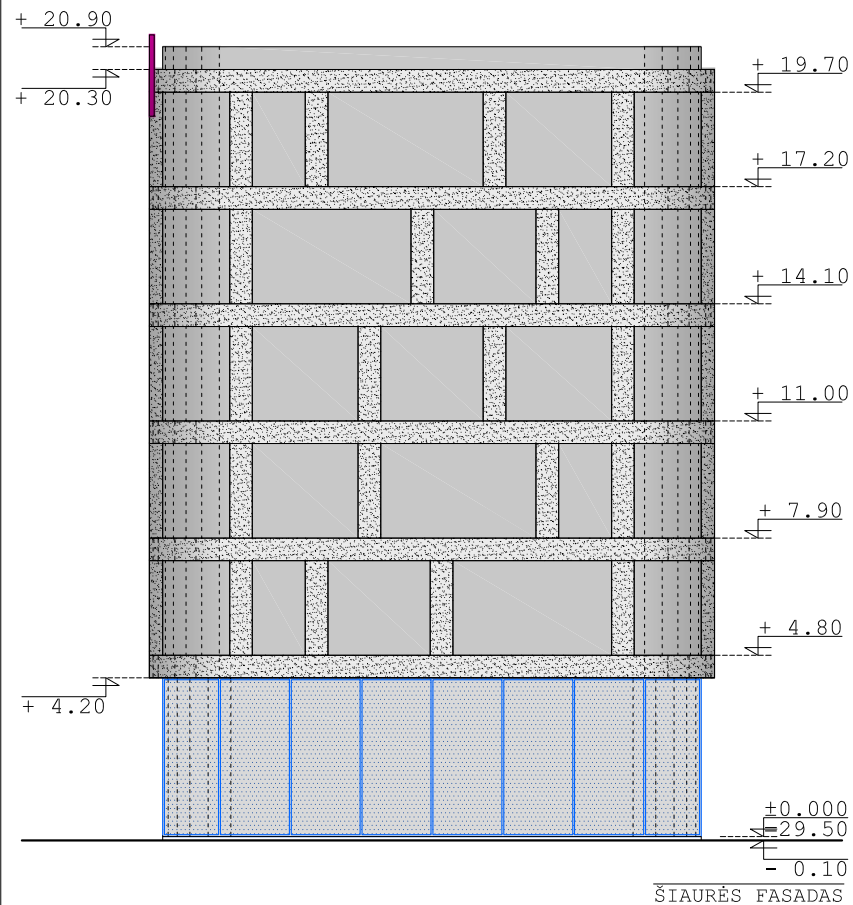
VAKARŲ FASADAS





ŠIAURĖS FASADAS

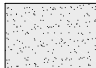**SUTARTINIAI ŽYMĖJIMAI:**

-  DEKORATYVINIAI PILIASTRAI. SPALVA PILKA. TINKAS ARBA FIBROCEMENTO/FIBROBETONO/BETONO PLOKŠTĖ.
-  FASADO SIENŲ APDAILA. SPALVA PILKA. TINKAS ARBA FIBROCEMENTO/FIBROBETONO/BETONO PLOKŠTĖ.
-  ALIUMINIO/STIKLO KONSTRUKCIJOS FASADINĖ SISTEMA. NEVARSTOMOS VITRINOS.
-  ALIUMINIO/STIKLO KONSTRUKCIJOS FASADINĖ SISTEMA. VARSTOMOS VITRINOS.
-  ALIUMINIO/STIKLO KONSTRUKCIJOS FASADINĖ SISTEMA. EMALIUOTO STIKLO SEGMENTAS.

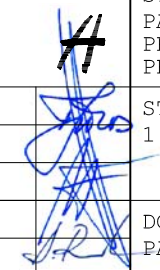KVAL. PATV. DOK.NR.	UAB ARCHITEKTŲ BIURAS G.NATKEVIČIUS IR PARTNERIAI			STATINIO PROJEKTO PAVADINIMAS PASTATO REKONSTRAVIMO, KEIČIANT PASKIRTĮ IŠ PREKYBOS Į VIEŠBUČIŲ, MAIRONIO G. 19, KAUNE, PROJEKTAS.	
A1923	PV	T.JŪRAS		STATINIO NUMERIS IR PAVADINIMAS 1. VIEŠBUČIŲ PASKIRTIES PASTATAS	
A189,0039	SA PDV	G.NATKEVIČIUS		DOKUMENTO PAVADINIMAS PASTATO VAKARŲ IR ŠIAURĖS FASADAI	
	ARCH.	A.NATKEVIČIŪTĖ		LAIDA 0	
	ARCH.	P.NARAUSKAS		M1:200	
	ARCH.	A.RIMŠELIS	DOKUMENTO ŽYMUO		
LT	STATYTOJAS IR (ARBA) UŽSAKOVAS UAB „TALA LT“		DOKUMENTO ŽYMUO 0416 - 01 - PP - SA.B - 11		LAPAS 1
					LAPŲ 1

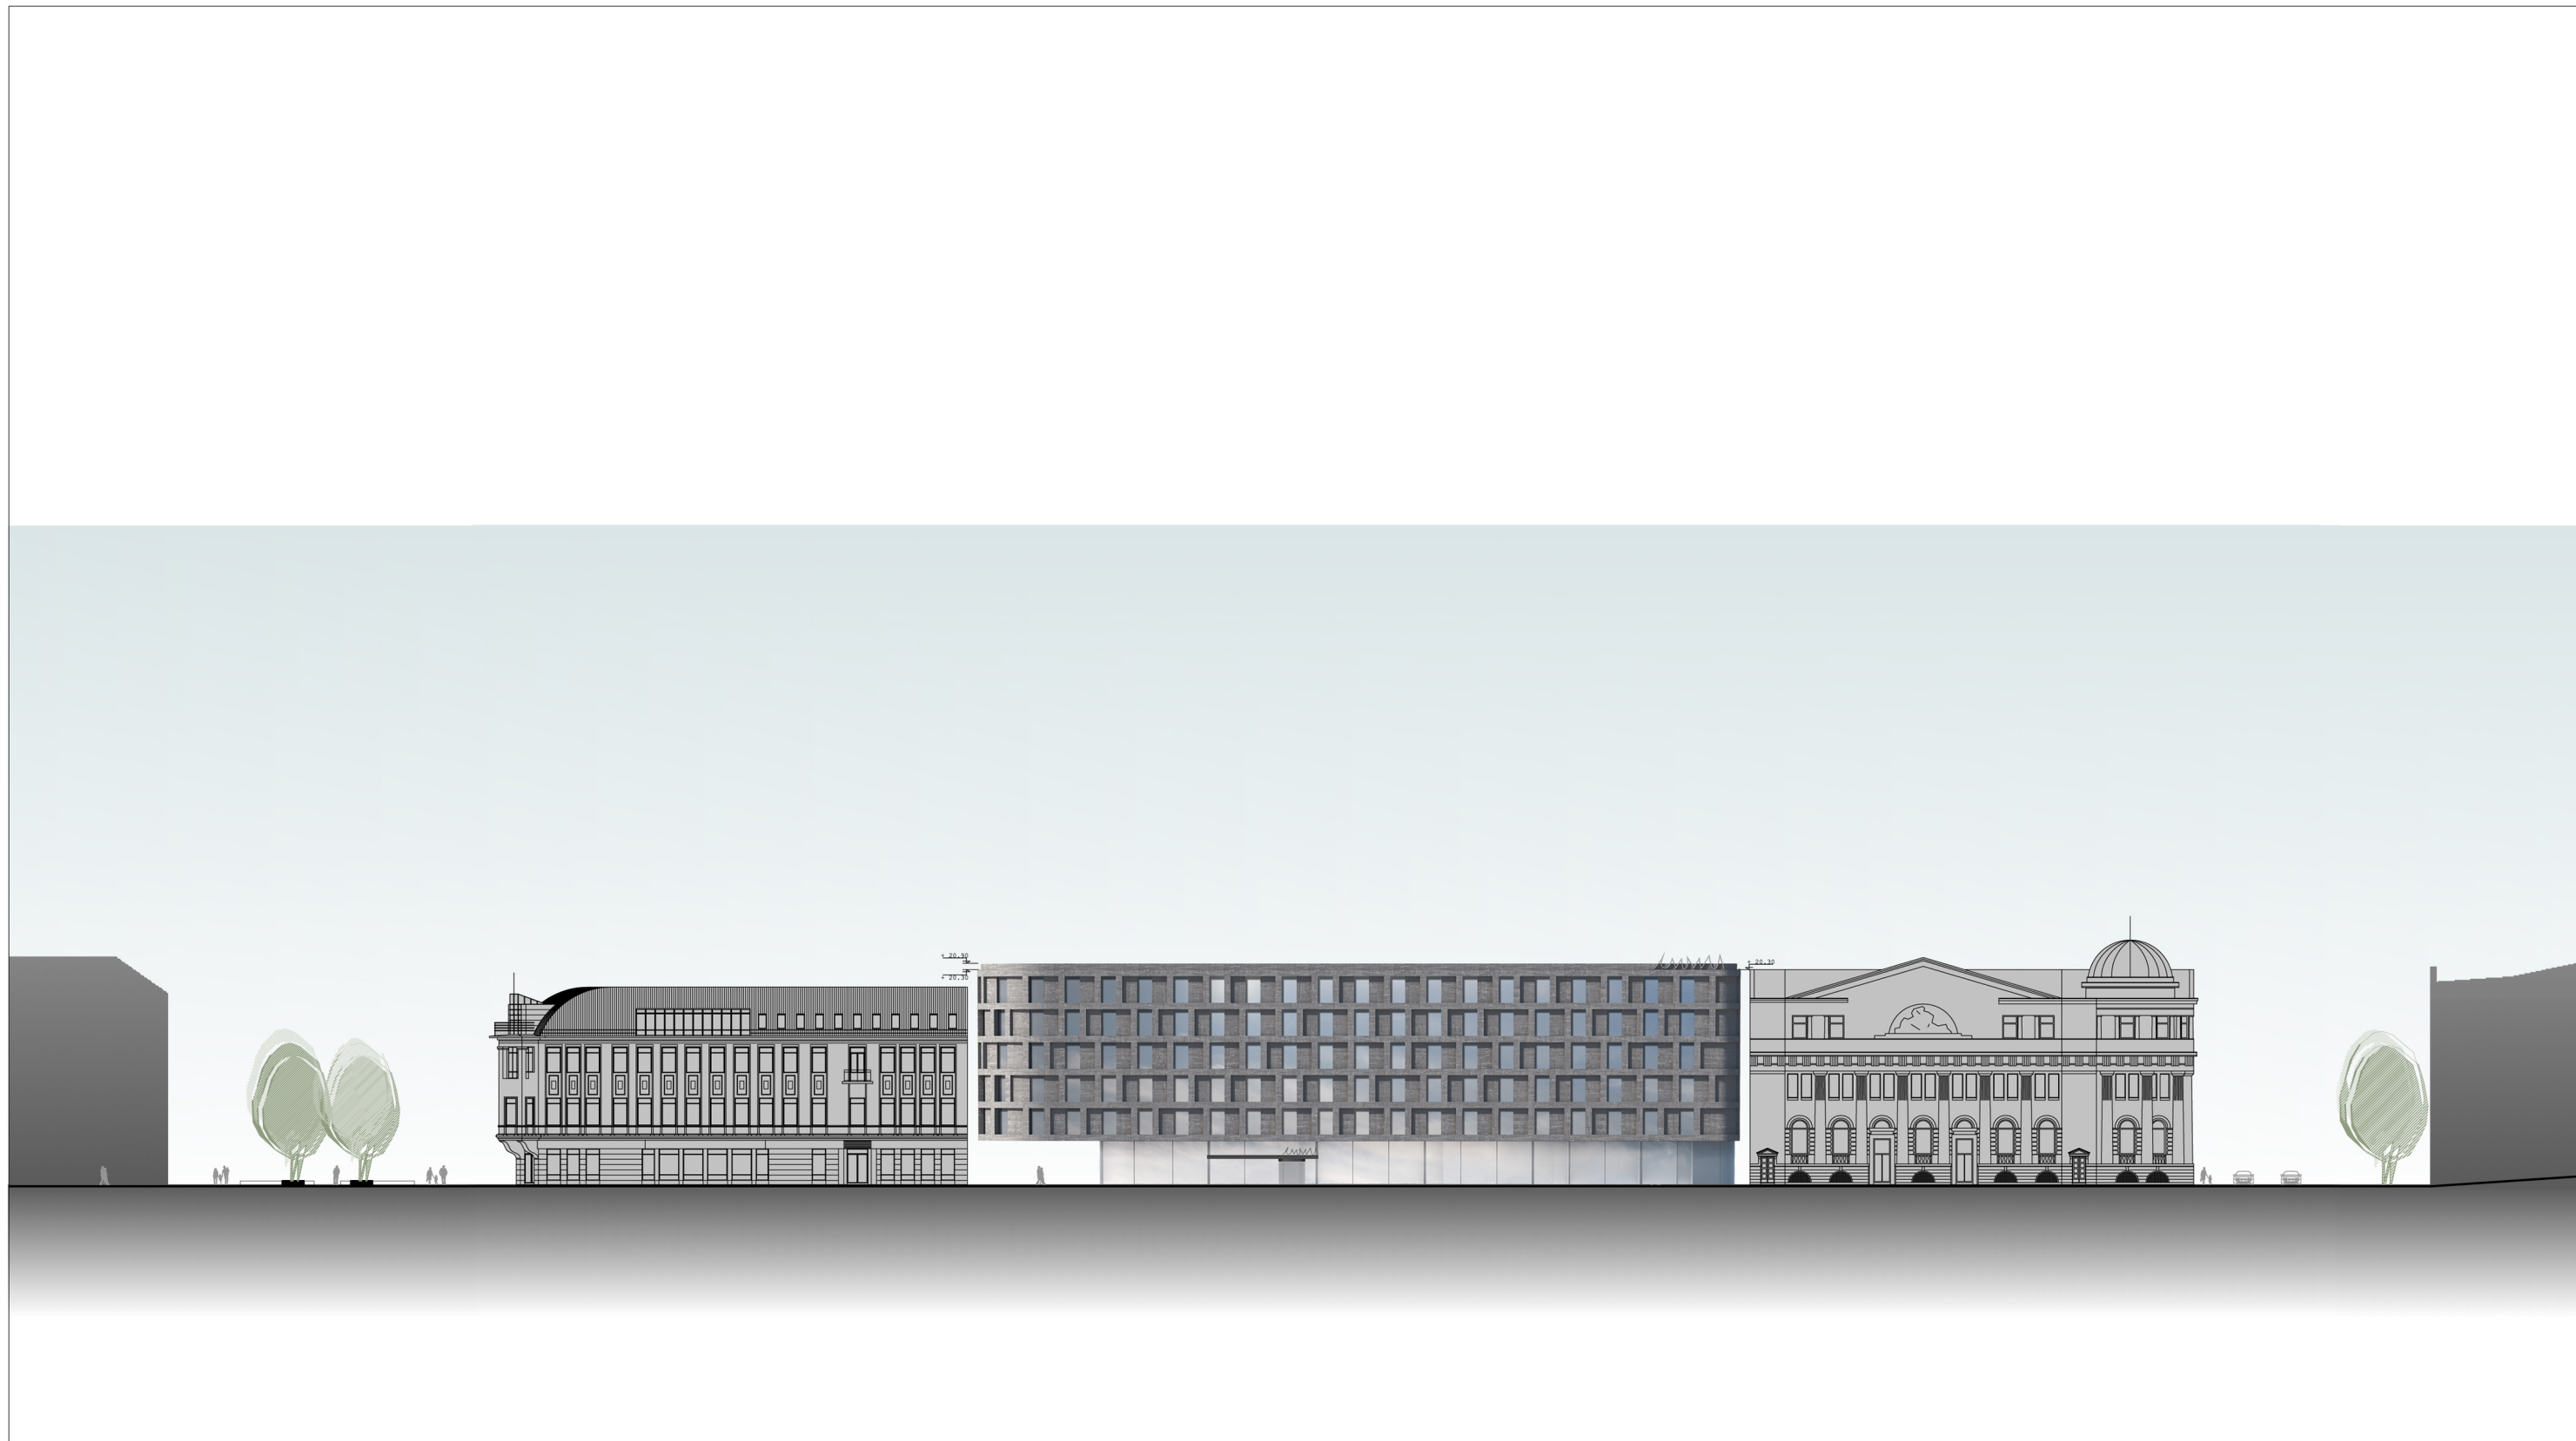

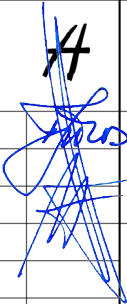KVAL. PATV. DOK.NR.	UAB ARCHITEKTŲ BIURAS G.NATKEVIČIUS IR PARTNERIAI			STATINIO PROJEKTO PAVADINIMAS PASTATO REKONSTRAVIMO, KEIČIANT PASKIRTĮ IŠ PREKYBOS Į VIEŠBUČIŲ, MAIRONIO G. 19, KAUNE, PROJEKTAS.	
A1923	PV	T.JŪRAS		STATINIO NUMERIS IR PAVADINIMAS 1. VIEŠBUČIO PASKIRTIES PASTATAS	
A189,0039	SA PDV	G.NATKEVIČIUS			
	ARCH.	A.NATKEVIČIŪTĖ			
	ARCH.	P.NARAUSKAS			
	ARCH.	A.RIMŠELIS			
			DOKUMENTO PAVADINIMAS MAIRONIO GATVĖS ATKARPOS IŠKLOTINĖ		LAI DA 0
LT	STATYTOJAS IR (ARBA) UŽSAKOVAS UAB „TALA LT“		DOKUMENTO ŽYMUO 0416 - 01 - PP - SA.B - 12		LAPAS LAPŲ 1 1