



Daugiabučio gyvenamojo namo Kapsų g. 3, Vilniuje statybos projektas

Statinio projekto Nr. Z17-06-15-KAPS

PROJEKTINIŲ PASIŪLYMŲ AIŠKINAMASIS RAŠTAS

1.	2.	3.
1.	Statinio statybos vieta	Skl. Kad. Nr. 0101/0071:308, Kapsų g. 3, Vilnius
2.	Statinio pagrindinė naudojimo paskirtis	Daugiabutis gyvenamasis namas
3.	Žemės sklypo teritorijos naudojimo reglamento parametrai	<p>Pagal 2018 08 21 Vilniaus miesto savivaldybės administracijos direktoriaus pavaduotojo patvirtintą detaliojo plano korektūrą numatyti tokie pagrindiniai reglamentai:</p> <ul style="list-style-type: none"> • Konkretus teritorijos naudojimo tipas – mišri gyvenamoji teritorija; • Žemės naudojimo paskirtis – kitos paskirties žemė; • Galimi žemės naudojimo būdai – G/G2 daugiabučių gyvenamuju pastatų ir bendrabučių teritorijos; • Statinio aukštis nuo žemės paviršiaus – 25,00 m; • Statinio aukščio altitudė – 199,40 m • Užstatymo tankumas – 60 %; • Užstatymo intensyvumas – 1,6; • Užstatymo tipas – laisvo planavimo; • Priklasomųjų želdinių ir želdinių teritorijos dalys – 40%; • Pastatų aukštų skaičius – cok. + 7a.; • Statinių paskirtys – daugiabučiai gyvenamieji namai; • Kiti reikalavimai: <ul style="list-style-type: none"> - XLIX. Vandentiekio, lietaus ir fekalinės kanalizacijos tinklų ir įrenginių apsaugos zonas; - XLVIII. Šilumos ir karšto vandens tiekimo tinklų apsaugos zonas - VI. Elektros linijų apsaugos zonas; - požeminis ir/ar antžeminis parkavimas - planuojamus objektų inžinerinius tinklus prisijungti prie komunalinių tinklų;
4.	Statinio (pastato) techniniai ir paskirties rodikliai	Pastato rodilkiai pateikti aiškinamojo rašto priede „Bendrieji statinio rodikliai“.
5.	Statinio statybos rūšys	Nauja statyba
6.	Laikančiosios konstrukcijos ir išorinės atitvaros	Viensluoksnės / trisluoksnės surenkamo gelžbetonio konstrukcijos ir išorinės atitvaros
7.	Inžinerinės komunikacijos	Numatyta inžinerinius tinklus pajungti nuo centralizuotų miesto sistemų.

0			Statybos leidimui, konkursui		
LAIDA	ISLEIDIMO DATA	LAIDOS STATUSAS. KEITIMO PRIEŽASTIS (JEI TAIKOMA)			
KVAL. PATV. DOK. NR. 5916	UAB "Eventus Pro" j.k. 300591759 Tauro g. 12, LT – 01114 Vilnius, Tel.: 85 2123075, e - paštas.: info@eventuspro.lt		STATINIO PROJEKTO PAVADINIMAS Daugiabučio gyvenamojo namo Kapsų g. 3, Vilniuje statybos projektas		
A1825	PV	I. L. Gerliakienė		STATINIO NUMERIS IR PAVADINIMAS Daugiabutis gyvenamasis namas	Laida
LT	STATYTOJAS UAB "Augantis miestas", j.k. 304429441, Savanorių g. 1-113, Vilnius Tel.: 869206362, e-paštas: jonas@augantismiestas.lt	DOKUMENTO PAVADINIMAS Aiškinamasis raštas		0	Lapas
		DOKUMENTO ŽYMUO Z17-06-15-PP-SA-AR		1	Lapų 1

TURINYS

BRĖŽINIO NR.	PAVADINIMAS	PUSLAPIS
	Titulinis PP	
	Turinys	02
B-BSR	Bendrieji statinio rodikliai	03
SP-B-01	Aplinkinių sklypų schema	04
SP-B-02	Sklypo planas	05
B-01	Rūsio planas	06
B-02	Pirmo aukšto planas	07
B-03	Antro aukšto planas	08
B-04	Trečio aukšto planas	09
B-05	Ketvirto aukšto planas	10
B-06	Penkto aukšto planas	11
B-07	Šešto aukšto planas	12
B-08	Septinto aukšto planas	13
B-09	Stogo planas	14
B-10	Šiaurinė fasadas	15
B-11	Rytinis fasadas, pjūvis A-A	16
B-12	Pietinis fasadas	17
B-13	Vakarinis fasadas, pjūvis B-B	18
B-14	Pjūvis 1-1	19
	3d vaizdai	20



BENDRIEJI STATINIO RODIKLIAI

Šiame priede nurodomi sklypo ir statinių rodikliai bendruoju atveju. Projekte nurodomi konkretaus sklypo ir konkretaus statinio bendrieji rodikliai.


Pavadinimas	Mato vienetas	Kiekis	Pastabos
I. SKLYPAS			
1. Sklypo plotas	m ²	1427	
2. Sklypo užstatymo intensyvumas	kf.	1,59	Antžeminės dalies bendrojo ploto santykis su sklypo plotu: 2270,88 / 1427 = 1,59 (leidžiamas intensyvumas – 1,6)
3. Sklypo užstatymo tankumas	%	53	759,23 ¹ / 1427 x 100 = 53 % ¹ statinių antžemine dalimi užstatomas plotas (leidžiamas tankumas – 60%)
II. PASTATAI			
1. Negyvenamieji pastatai		-	Neprojektuojami
2. Gyvenamieji pastatai	vnt	1	

2.1 Butų skaičius:	vnt.	40	
2.1.1. Vieno kambario	vnt.	12	30 % nuo bendro butų kiekio
2.1.2. 1,5 kambario	vnt.	12	30 % nuo bendro butų kiekio
2.1.2. Dviejų kambarių	vnt.	6	15 % nuo bendro butų kiekio
2.1.3. Trijų kambarių	vnt.	10	25 % nuo bendro butų kiekio
2.2 Gyvenamojo pastato plotai			
2.2.1. Pastato bendras plotas	m ²	3235,88	$P_b = P_{gp} + P_{bn} + P_r + P_{gr}$ P_{gp} – visų gyvenamuų patalpų bendras plotas; P_{bn} – bendro naudojimo patalpų plotas; P_r – rūsio (pusrūsio) patalpų plotas; P_{gr} – garažo patalpų plotas;
2.2.2. Pastato naudingas plotas	m ²	2325,04	Gyvenamosios patalpos naudingasis plotas yra visų kambarių (gyvenamojo ploto), verslo patalpų (verslo ploto) ir šiltų pagalbinių patalpų (pagalbinio naudingajo ploto) plotų suma.
2.2.3. Antžeminis plotas	m ²	2270,88	
2.2.4. Požeminis plotas	m ²	965,0	
2.2.5. Negyvenamuų patalpų plotas (prekybos paskirtis)	m ²	190,92	Iš jo: Pagrindinis 170,83 m ² Pagalbinis 20,09 m ²
2.2.6. Garažo plotas	m ²	965,0	

2.3. Aukštų skaičius	vnt.	6-7	
2.4. Pastato aukštis	m	24,37	Aukščiausios dalies aukštis nuo žemės iki parapeto viršaus
2.5. Energijos naudingumo klasė.		A+	
2.6. Pastato (patalpų) akustinio komforto sąlygų klasė.		C	
2.7. Statinio atsparumo ugniai laipsnis		I	Gyvenamas pastatas projektuojamas I atsparumo ugniai laipsnio ir 2 gaisro apkrovos kategorijos; Požeminė automobilių saugykla projektuojama I atsparumo ugniai laipsnio ir 1 gaisro apkrovos kategorijos.
2.8. Automobilių saugojimo vietų skaičius	vnt	46+6	Iš jų: 29 - požeminėje automobilių aikštelėje; 17 - pirmame aukšte; 6 - gatvių raudonose linijose.
2.9. Kiti specifiniai pastato rodikliai		-	

0	2018 04	Statybos leidimui, konkursui		
LAIDA	IŠLEIDIMO DATA	LAIDOS STATUSAS. KEITIMO PRIEŽASTIS (JEI TAIKOMA)		
KVAL. PATV. DOK. NR. 5916		UAB "Eventus Pro" Taurų g. 12, LT-01118 Vilnius Tel.: 2123075; faks.: 2617368 info@eventuspro.lt	STATINIO PROJEKTO PAVADINIMAS	Daugiabutis gyvenamasnis namas, Kapsu g. 3, skl. kad. Nr. 0101/0071:308, Vilnius. Statybos projektas
A1825	PV	Ieva Leinartaitė-Gerliakiėnė	STATINIO NUMERIS IR PAVADINIMAS	Daugiabutis gyvenamasnis namas
MK008715	Arch.	Darius Steponavičius		
	Arch.	Edvinas Bagurskas	DOKUMENTO PAVADINIMAS	LAIDA
			Bendrieji statinio rodikliai	0
LT	STATYTOJAS	LT	DOKUMENTO ŽYMUO	LAPAS LAPU
	UAB "Augantis miestas", j.k. 304429441 Savano g. 1-113, Vilnius Tel.: +370 692 06 362, e. paštas: jonas@augantismiestas.lt		Z17-06-15-KAPS-PP-SA_B-BSR	1 1

SUTARTINIAI ŽYMĖJIMAI	
	Sklypo riba
	Aplinkinių sklypų ribos
	Gatvės bortai
	Darbų vykdymo riba
	Projektuojamas pastatas
	Aplinkiniai pastatai

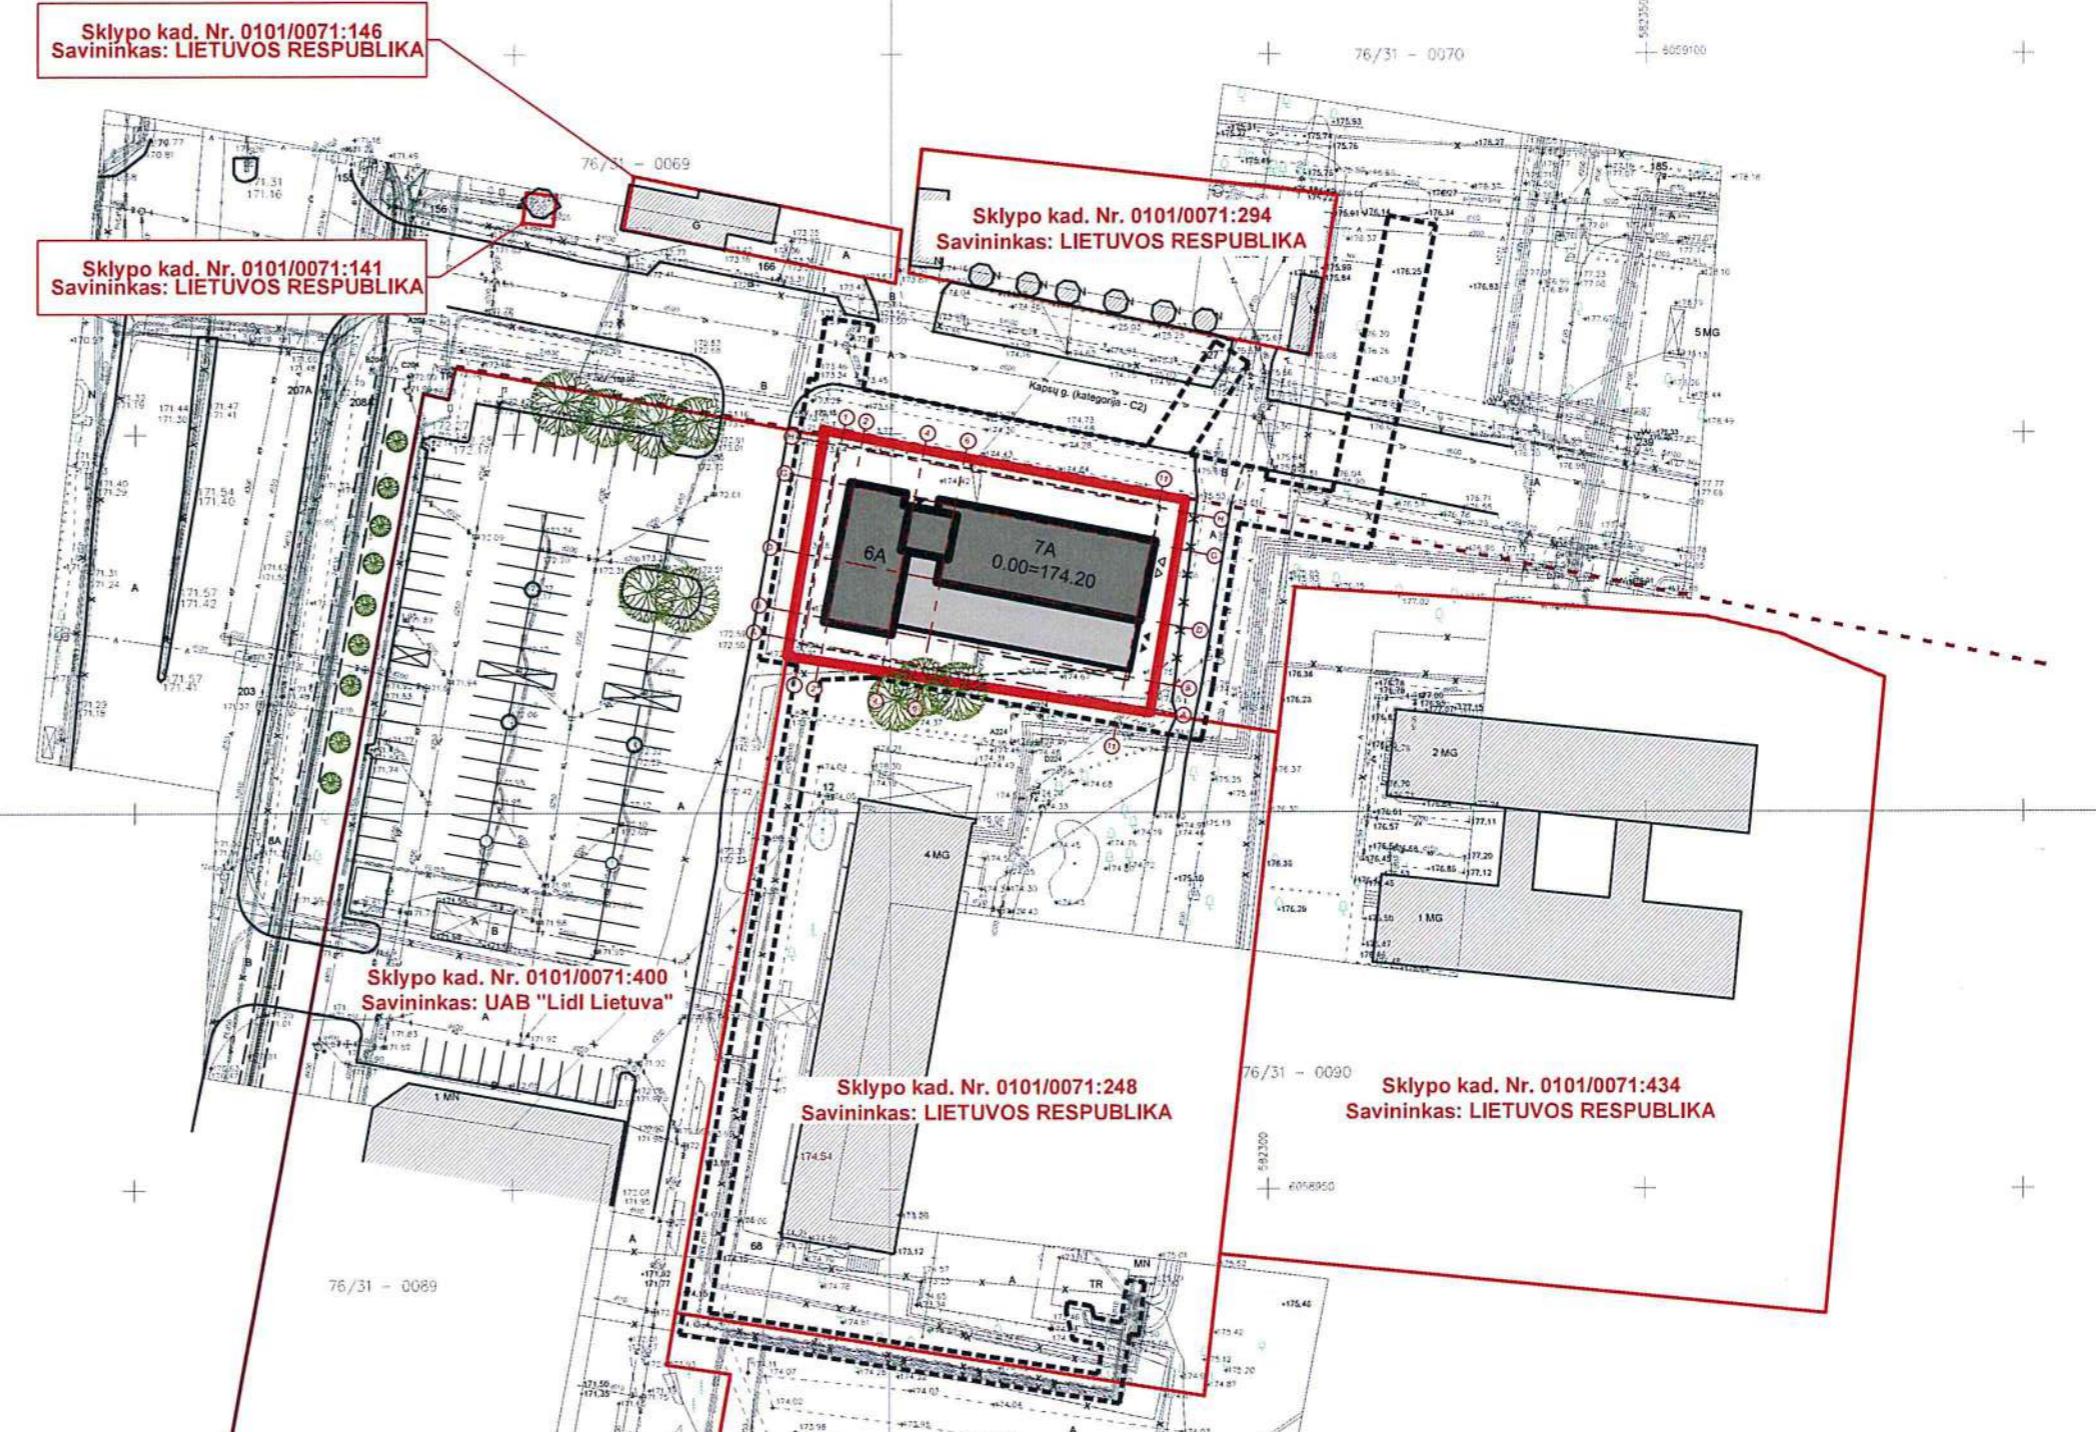

parigos	v.	pavardė	parošas	data	LIETUVOS RESPUBLIKA Užduotis sklypo ribos Geokada
TECH.DIREKTORIUS	J.Kašeta			2018 04 12	
VYDYTOJAS	J.Kašeta			2018 04 12	
Kvalifikacijos paž.	IGKV-395				
UZSAKOVAS	Inžinerinis topografinis planas MI:500 Kapsų g.3, Vilniuje				
OBJEKTAIS	Lapų skaičius	Lapo Nr.	Koordinatų sistema - LKS-94		
			Aukščių sistema - LAS07		

Eil. Nr.	Istaigos pavadinimas	Data	V.Pavardė	Parašas	Pastabos
1.	Vilniaus MPD	2018 04 12	R. Ruzinavičius		
2.	AB "Vilniaus šilumos tinklai"	2018 04 12	V. Šimkovičius		
3.	AB "TELIA"	2018 04 12	N. Leigys		
4.	UAB "Vilniaus gatvių apšv. elektros tinklai"	2018 04 12	R. Ruzinavičius		
5.	AB "Energijos skirtumo operatorius"	2018 04 12	I. Savickytė		
6.	AB "VVT"	2018 04 12	R. Ruzinavičius		
7.	AB "LITGRID"	2018 04 12	S. Mairaitė		
8.	UAB "Skaidula"	2018 04 12	P. Juknevičius		



PASTABA: Visi brėžinyje esantys nuorašai yra tikri.
PV Ieva Leinartaitė-Gerliakienė

Topografinės nuorakos pagrindu ruošiamos
Teritorijos planavimo ir projektovinio dokumentų
ir jų sprendimų turi būti suderinti papildomai su
UAB „Skaidula“
(Naugarduko g. 68B, LT-03203 Vilnius)

St. „Vilniaus planas“
GIS skyrius
Geodinamų karių analitikė
Dovile Strazdienė
2018-04-04

0	2018 04	Statybos leidimui, konkursui	STATINIO PROJEKTO PAVADINIMAS Daugiabučio gyvenamojo namo Kapsų g. 3 Vilniuje projektiniai pasiūlymai
LAIDA	IŠLEIDIMO DATA	LAIDOS STATUSAS. KEITIMO PRIEŽASTIS (JEI TAIKOMA)	
KVAL. PATV. DOK. NR.		UAB "Eventus Pro" Tauro g. 12, LT-01118 Vilnius Tel.: 2123075; faks.: 2617368 info@eventuspro.lt	STATINIO NUMERIS IR PAVADINIMAS Daugiabutis gyvenamasis namas
A1825	PV	Ieva Leinartaitė-Gerliakienė	
A1825	SP PDV	Ieva Leinartaitė-Gerliakienė	DOKUMENTO PAVADINIMAS Sklypo planas. Aplinkinių sklypų schema M 1:1000
	ARCH	Edvinas Bagurskas	
LT	STATYTOJAS UAB "Augantis miestas", j.k. 304429441 Savanorių g. 1-113, Vilnius	DOKUMENTO ŽYMUO Z17-06-15-KAPS-PP-SP-B-01	LAPAS LAPU 1 1

SUTARTINIAI ŽYMĖJIMAI											
BENDRI	▼ ▲	Ivažiavimas į stovėjimo aikštę po pastatu	Veja / gelynai (ant ekspl. st.)								
Skylo riba	▼ ▲	Ivažiavimas į poz. parkingą	Veja								
Aplinkinių skylo ribos	⊕ ⊕	Ileidžiamai atliekų konteineriai	Sustiprintos vejos danga								
Pozeminio užstatymo kontūras		Projektuojamas pastatas	Įspėjamasis dangos paviršius								
Antžemino užstatymo kontūras		Aplinkiniai pastatai	Nukreipiamasis dangos paviršius								
Gatvių raudonosios linijos	DANGOS										
Gatvės bortai	Asfaltas										
Nuožulnūs gatvės bortai	Betoninių trinkelų danga (V klasės, važiuoj. dalis)										
Koreguojamas gatvės kontūras	Betoninių trinkelų danga (pėsčiųjų takai)										
Projektuojamas gatvės kontūras	Betoninių plytelų danga (pėsčiųjų takai)										
Darbu vykdymo riba	Betoninių plytelų danga (pėsčiųjų takai, ant ekspl. st.)										
Esama akustinė atitvara	Terasos danga (ant ekspl. st.)										
Griaunačių atitvaros segmentai	Speciai žaidimų aikštelių danga (ant ekspl. st.)										
↑ ↓ Jejimas į pastatą	Dekoratyvinės skaldos danga (ant ekspl. st.)										

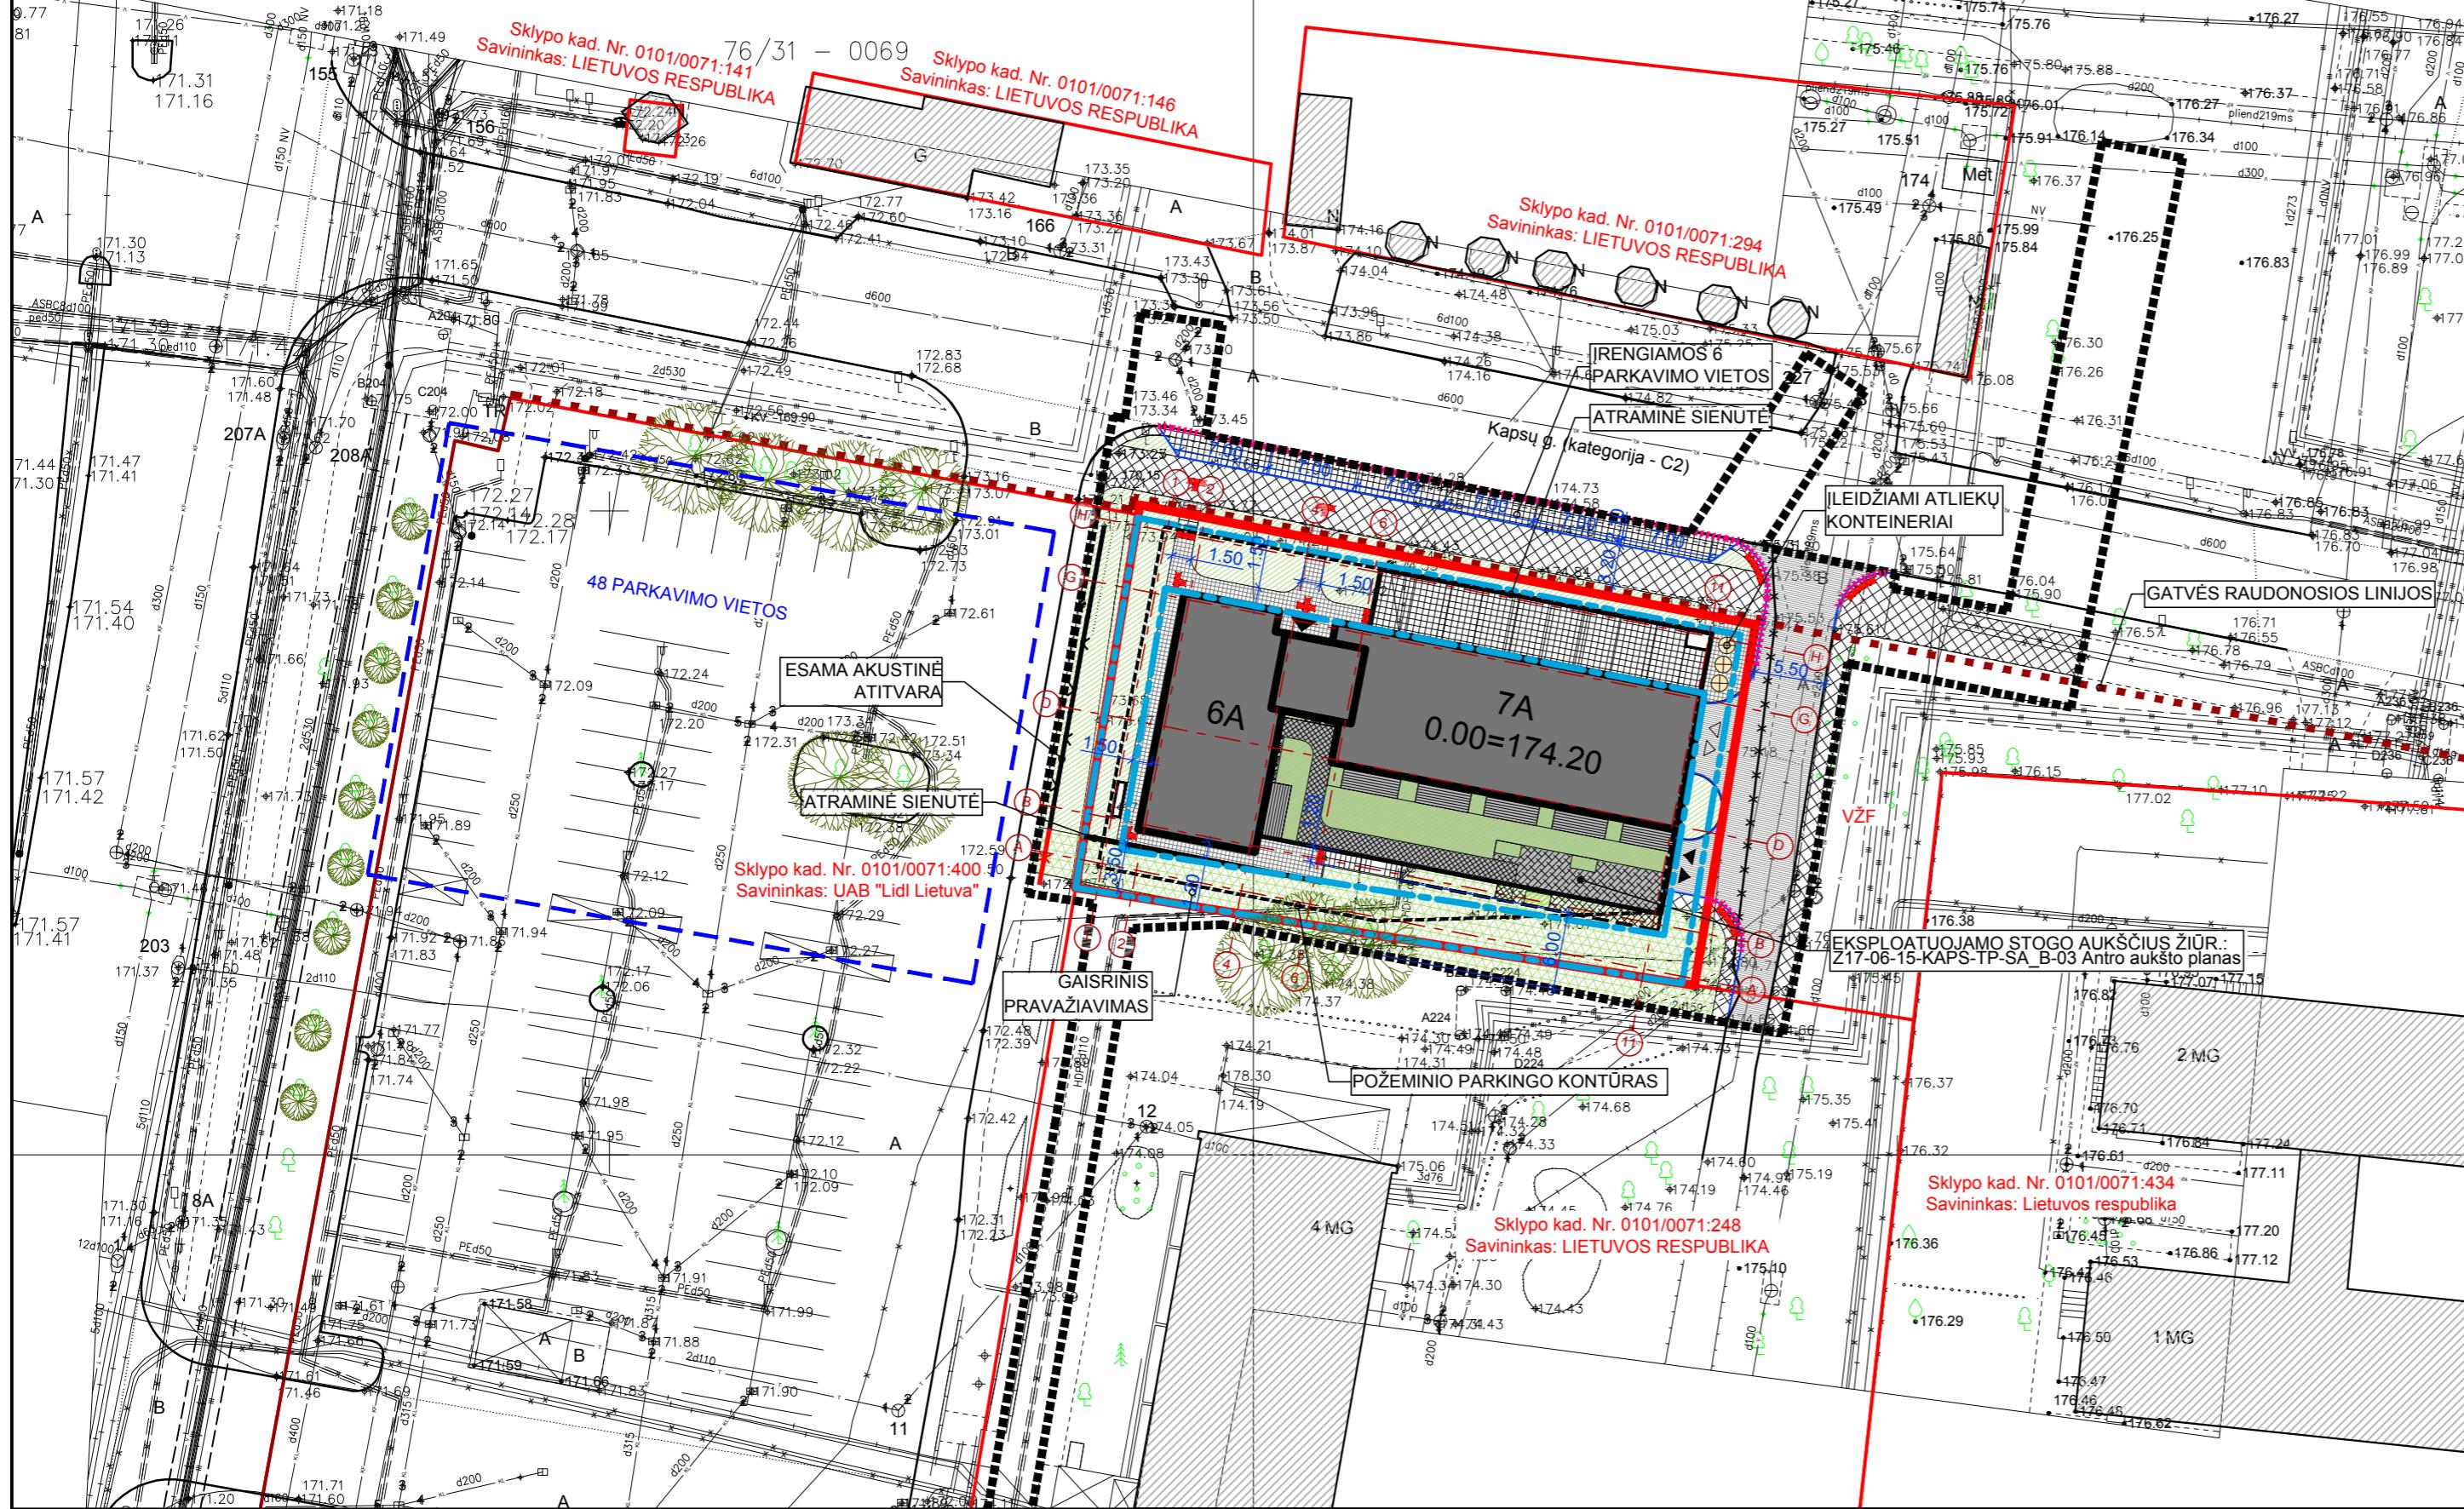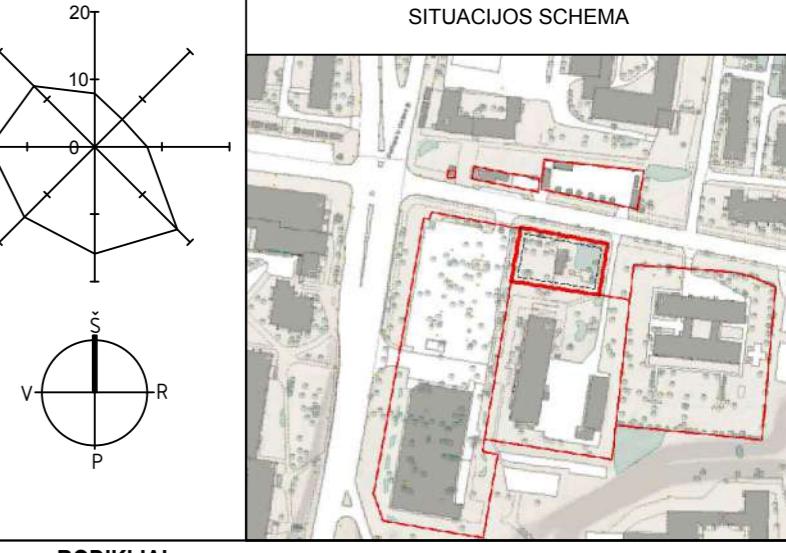

RODIKLIS	APRAŠAS / SKAIČIAVIMO METODIKA	KIEKIS
SKLYPO PLOTAS	$P_0 = P_{gp} + P_{bn} + P_t + P_{gr}$ P _{gp} - visu gyvenamujų patalpų bendras plotas; P _{bn} - bendro naudojimo patalpų plotas; P _t - rūšio (pusrūšio) patalpų plotas; P _{gr} - garžo patalpų plotas;	1427 m ²
BENDRAS PASTATO PLOTAS	Pagal Nekilnojamojo turto objekty kadastrinių matavimų ir kadastro duomenų surinkimo bei tikslinimo taisiuklių 68; 132 p. pastato antžeminė dalis yra viršutinė pastato dalis nuo pirmojo aukštū grindų paviršiaus (nulinės altitudės) iki pastato aukščiausios konstrukcijos (neskaitant dūmtraukių, vėdinimo šachtų, antenų, žaibosaugos stiebų) viršaus. (I+II+III+IV aukštai)	3235,88 m ²
BENDRAS ANTŽEMINĖS PASTATO DALIES PLOTAS	Pagal Nekilnojamojo turto objekty kadastrinių matavimų ir kadastro duomenų surinkimo bei tikslinimo taisiuklių 69; pastato požeminė dalis yra nuo nulinės altitudės iki rūšio (pusrūšio) konstrukcijų apačios. (rūsys + požeminis parkinges)	2270,88 m ²
BENDRAS POZEMINĖS PASTATO DALIES PLOTAS	Pagal LR Teritorijų planavimo įstatymo 2str. 40 p.: Užstatymo tankis - pastatų ir turinčių stogą inžinerinių statinių antžeminė dalimi užstatomo ploto, nustatomo pagal išorinių sienų ar kitų atitvarų projekciją į žemės paviršių, santykis su žemės skylo ploto.	965 m ²
UŽSTATYMO TANKIS	Pagal LR Teritorijų planavimo įstatymo 2str. 39 p.: Užstatymo intensyvumas - visų pastatų antžeminės dalies patalpų, išskaitant koloninių aukštų ir naudojamų pastogų patalpas, bendrojo ploto sumos santykis su žemės skylo ploto.	53%
PASTATAIS ANTŽEMINĖS DALIMI UŽSTATOMAS PLOTAS	Skaiciuojamas antžeminės dalies pastato išorinių sienų kontūras, įvažiavimo į garžą, terasos, įėjimo į pastatą laiptų ploto.	759,23 m ²
UŽSTATYMO INTENSYVUMAS	Pagal LR Teritorijų planavimo įstatymo 39 p.: Užstatymo intensyvumas - visų pastatų antžeminės dalies patalpų, išskaitant koloninių aukštų ir naudojamų pastogų patalpas, bendrojo ploto sumos santykis su žemės skylo ploto.	1,59
BUTŲ KIEKIS		40 vnt.
KITOS PASKIRTIES PATALPU KIEKIS		3 vnt.
AUTOMOBILIŲ PARKAVIMO POREIKIS		
AUTOMOBILIŲ PARKAVIMAS SKLYPE	29 automobilių parkavimo vietas suprojektuotos požeminėje automobilių saugykloje, 17 vietu - aikštéléje, esančioje pirmame aukštū.	46 vnt.
AUTOMOBILIŲ PARKAVIMAS UŽ SKLYPO RIBŪ	6 automobilių parkavimo vietas suprojektuotas gatvės raudonosiose linijose.	6 vnt.
APŽELDINAMAS PLOTAS	Apželdinama privalomai 40% sklypo ploto, išskaitant veja ir gelynus (571 m ²)	575 m ²


PASTABA: nutiesus inž. komunikacijas statybos darbų vykdymo teritorijoje už skylo ribų visos dangos atstatomas, jei buvo veja - apželdinama.	SKLYPE	UŽ SKLYPO
Važiuojamoji dalis. Asfaltas	35 m ²	201 m ²
Važiuojamoji dalis. Betoninių trinkelų danga (V klasės)	440 m ²	93 m ²
Pėsčiųjų takai. Betoninių trinkelų danga	123 m ²	10 m ²
Pėsčiųjų takai. Betoninių plytelų danga (rekonstruojama)	300 m ²	5 m ²
Pėsčiųjų takai. Betoninių plytelų danga (ant eksplotuojamo stogo)	48 m ²	-
Terasos danga (ant eksplotuojamo stogo)	46 m ²	-
Speciali žaidimų aikštelių danga (ant eksplotuojamo stogo)	50 m ²	-
Nuoginda. Dekoratyvinės skaldos danga (išk. ir terasomis)	49 m ²	-
KITOS DANGOS	SKLYPE	UŽ SKLYPO
Veja (ant eksplotuojamo stogo, išskaičiuojant gelynus, vertikalijų apželdinima)	167,5 m ²	-
Veja (iskaitant gelynus)	177,5 m ²	137 m ²
Sustiprintos vejos danga	230 m ²	74 m ²


PASTABOS:	
1. Esamas pastatas ir jo priklausiniai griaunamas.	
2. Žmonių su negalia reikmėmis judėjimo trasose įrengiami įspėjamieji paviršiai:	
- lygiagrečiuju stotelii (4-5mm aukštis), 20-25mm ploto, išdėstyti kas 40-60mm), skirti judėjimo krypcijai ar krypties pasikeitimui pažymeti;	
- apvaliu kauburėliu (kauburėlių aukštis 4-5mm, skersmuo 20-25mm, atstumai tarp centru 60mm), skirti įspėti apie priekyje esančius aukščio ir/ar krypties pasikeitimus (laiptus, pandusus).	
3. Vaikų žaidimų aikštelių dangos, iranga ir jos detalus išdėstymas turi atitiki Lietuvos standartų LST EN 1176-1:2008, LST EN 1176-2:2008; LST EN 1176-3:2008; LST EN 1176-4:2008; LST EN 1176-5:2008; LST EN 1176-6:2008; LST EN 1176-10:2008; LST EN 1176-11:2014;	
4. Esamos išardytos dangos gatvės raudonų linijų ribose, tiesiant inž. komunikacijas, turi būti atstatytos.	
5. Sklypo dalies dangų kiekiai bus tikslinami DP metu.	
6. Lauko apšvietimai žūr. SA (statinio architektūros) dalyje.	

0	2018 04	Statybos leidimui, konkursui	
LAIDA	IŠLEIDIIMO DATA	LAIDOS STATUSAS. KEITIMO PRIEŽASTIS (JEI TAIKOMA)	STATINIO PROJEKTO PAVADINIMAS
KVAL. PATV. DOK. NR.	EVENTUS PROJEKTAI	UAB "Eventus Pro" Taurų g. 12, LT-01118 Vilnius Tel.: 2123075; faks.: 2617368 info@eventuspro.lt	Daugiaubio gyvenamojo namo Kapsų g. 3 Vilniuje statybos projektas
A1825	PV	Ieva Leinartaitė-Gerliakienė	STATINIO NUMERIS IR PAVADINIMAS
A1825	SP PDV	Ieva Leinartaitė-Gerliakienė	Daugiaubis gyvenamasis namas
ARCH	Edvinas Bagurskas		DOKUMENTO PAVADINIMAS
LT	STATYTOS JAVABUS	UAB "Auganties miestas", i.k. 304429441 Savano g. 1-113, Vilnius	Sklypo planas. Dangų planas

LAPAS	LAPU
1	1

Geokada					
parkeigis	v. pavardė	parasas	data		
TEČIŲ IŠBUKEJIMUS	I.Kačela		2018 04 12		
VYKTUOTAS	I.Kačela		2018 04 12		
Keliklinės pat. IGRV-306					
UZSAKOVAS					
Inžinerinis topografinis planas M=500 Kapsų g. Vilniuje					
OBJEKTAIS					
Eil. Nr.	Istaigos pavadinimas	Data	V. Pavarde	Parasas	Pastabos
1.	Vilniaus MPD	2018.04.23	R. Gerliakienė		
2.	AB "Vilniaus šilumos tinklai"	2018.04.23	V. Leinartaitė		
3.	AB "TELIA"	2018.04.23	R. Bagurskas		
4.	UAB "Vilniaus gatvų apšv. elektros tinklai"	2018.04.23	R. Bagurskas		
5.	AB "Energijos skirstymo operatorius"	2018.04.23	R. Bagurskas		
6.	AB "VVT"	2018.04.23	R. Bagurskas		
7.	AB "LITGRID"	2018.04.23	R. Bagurskas		
8.	UAB "Skaidula"	2018.04.23	R. Bagurskas		
Topografinės nuotraukos pagrindui ruošiamos Teritorijų planavimo ir projekavimo dokumentui Ir jų sprendimai turi būti sudeininti papildomai su UAB "Skaidula" (Naugarduko g. 68B, LT-03203 Vilnius)					
S "Vilniaus planas" GIS skyrius Geodinominė bazinė analitikė Dovilė Strazdienė 2018.04.04					

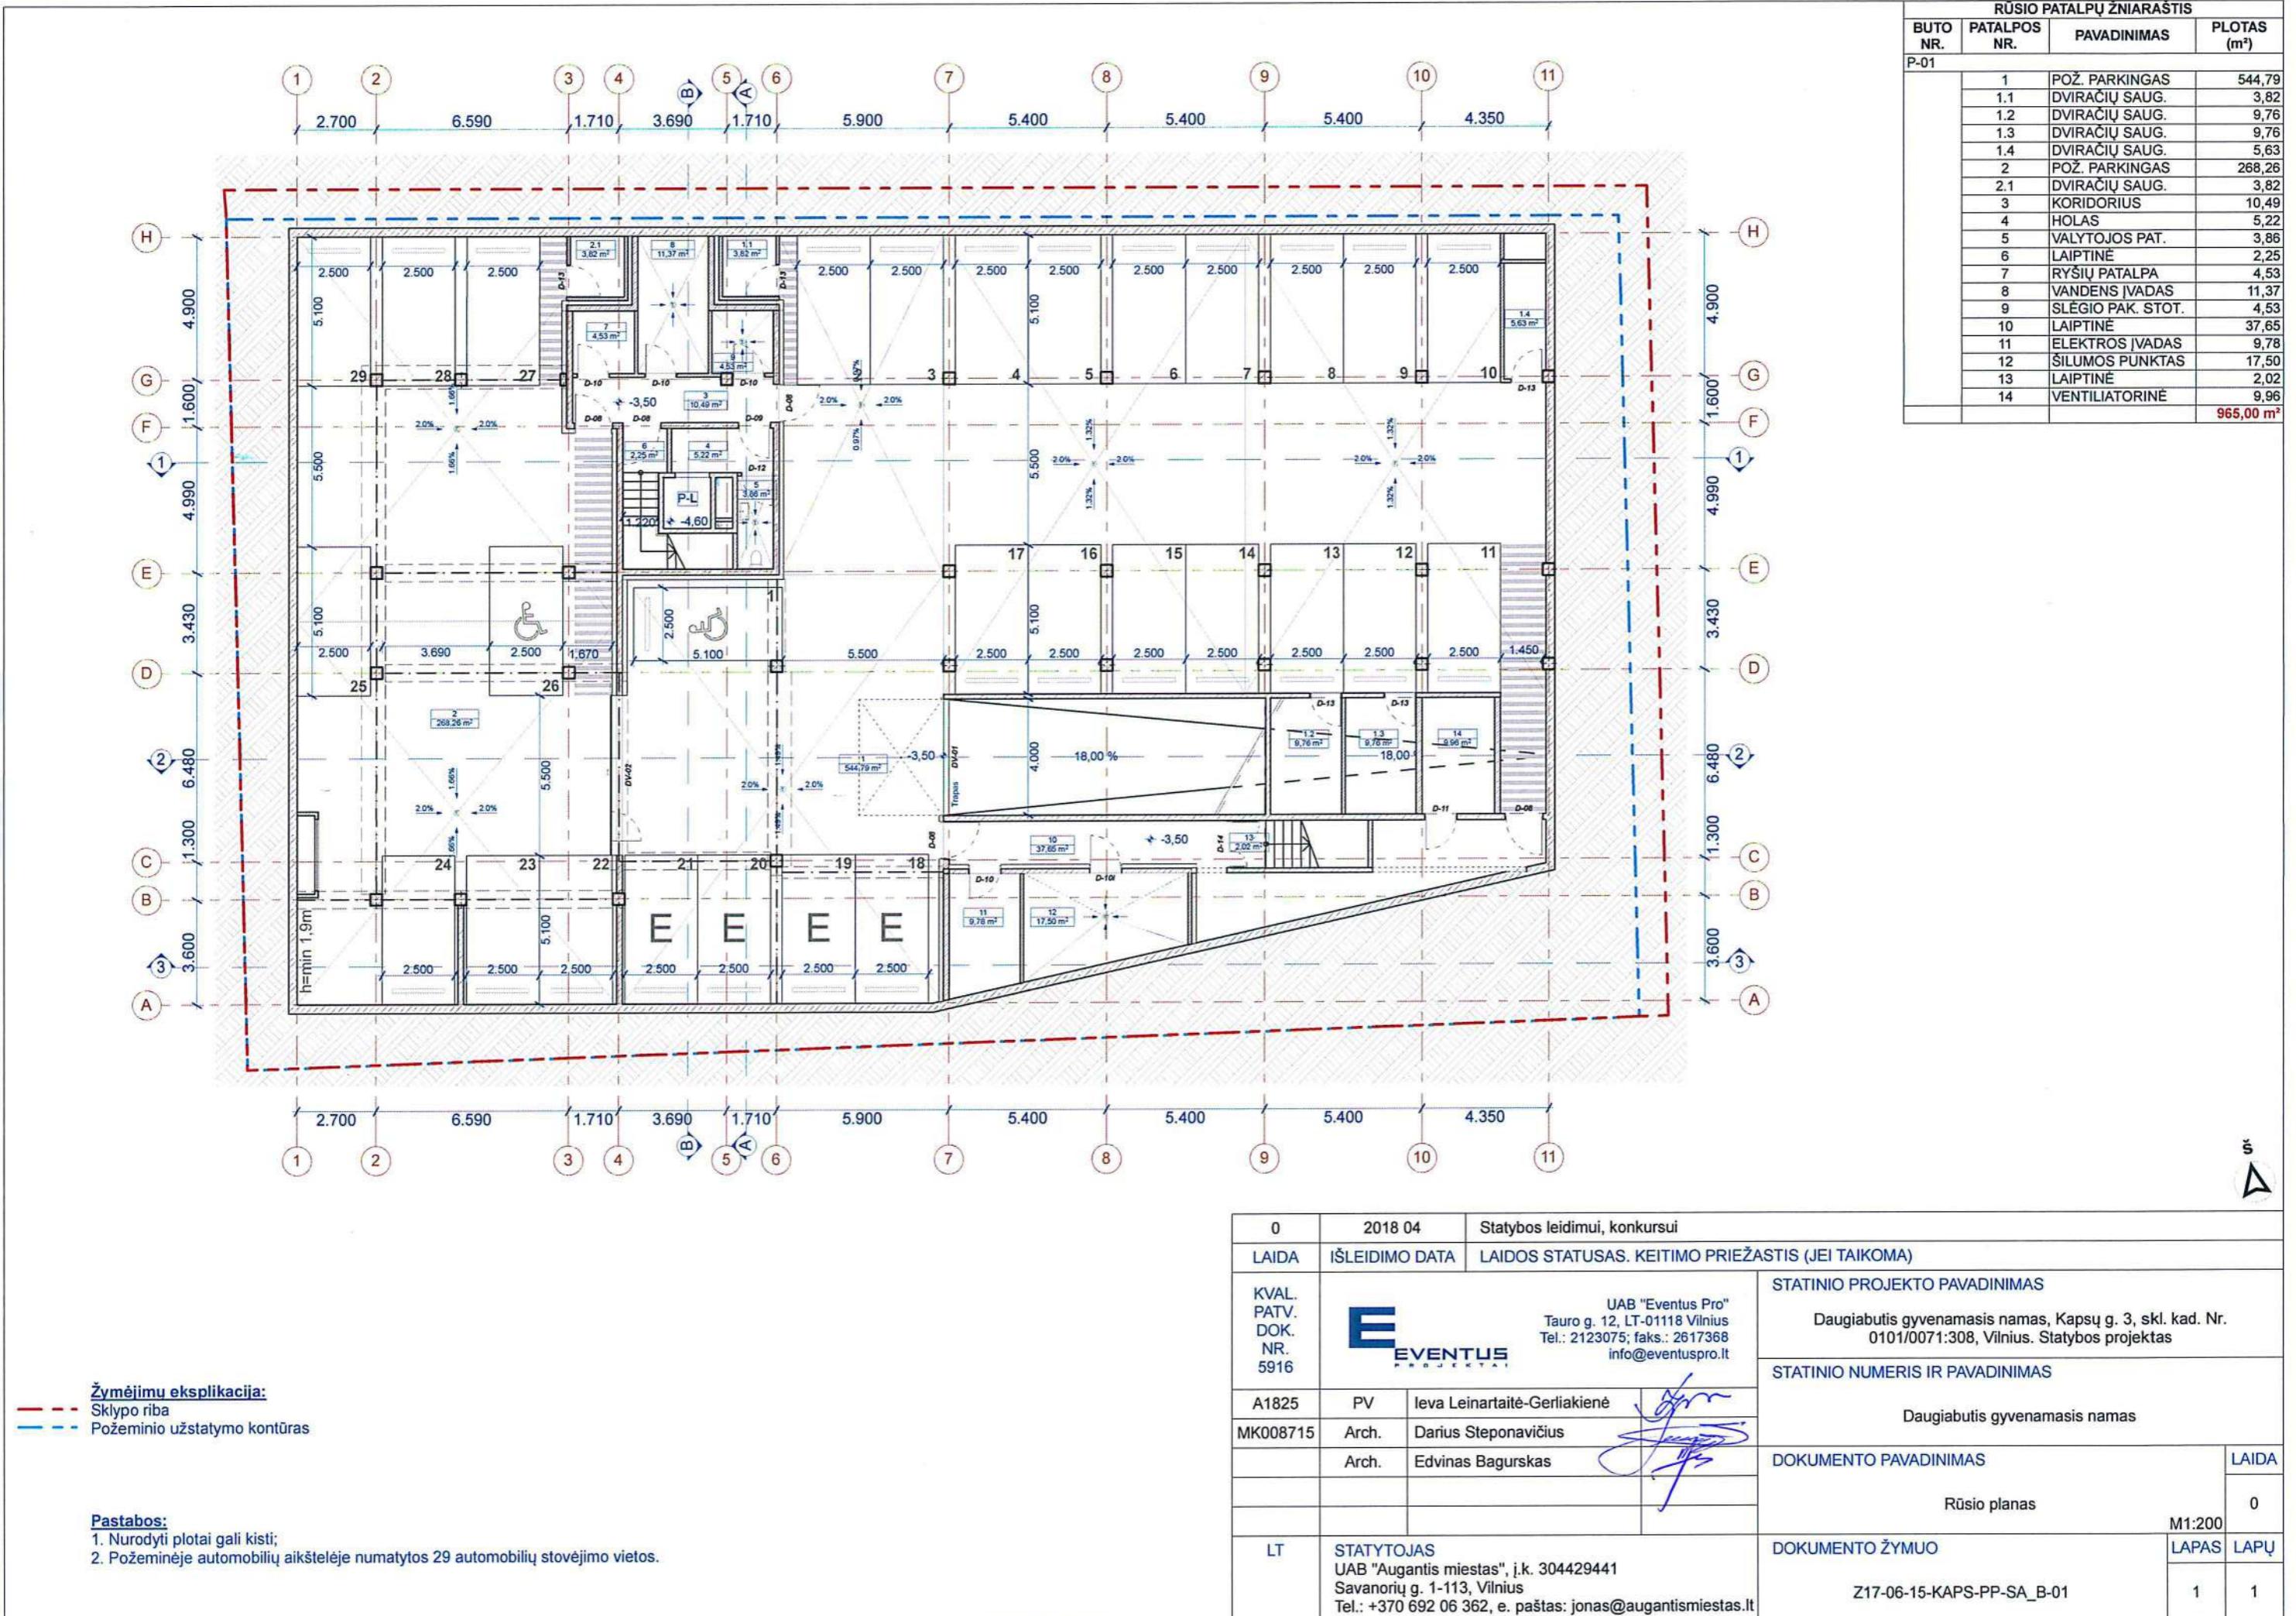

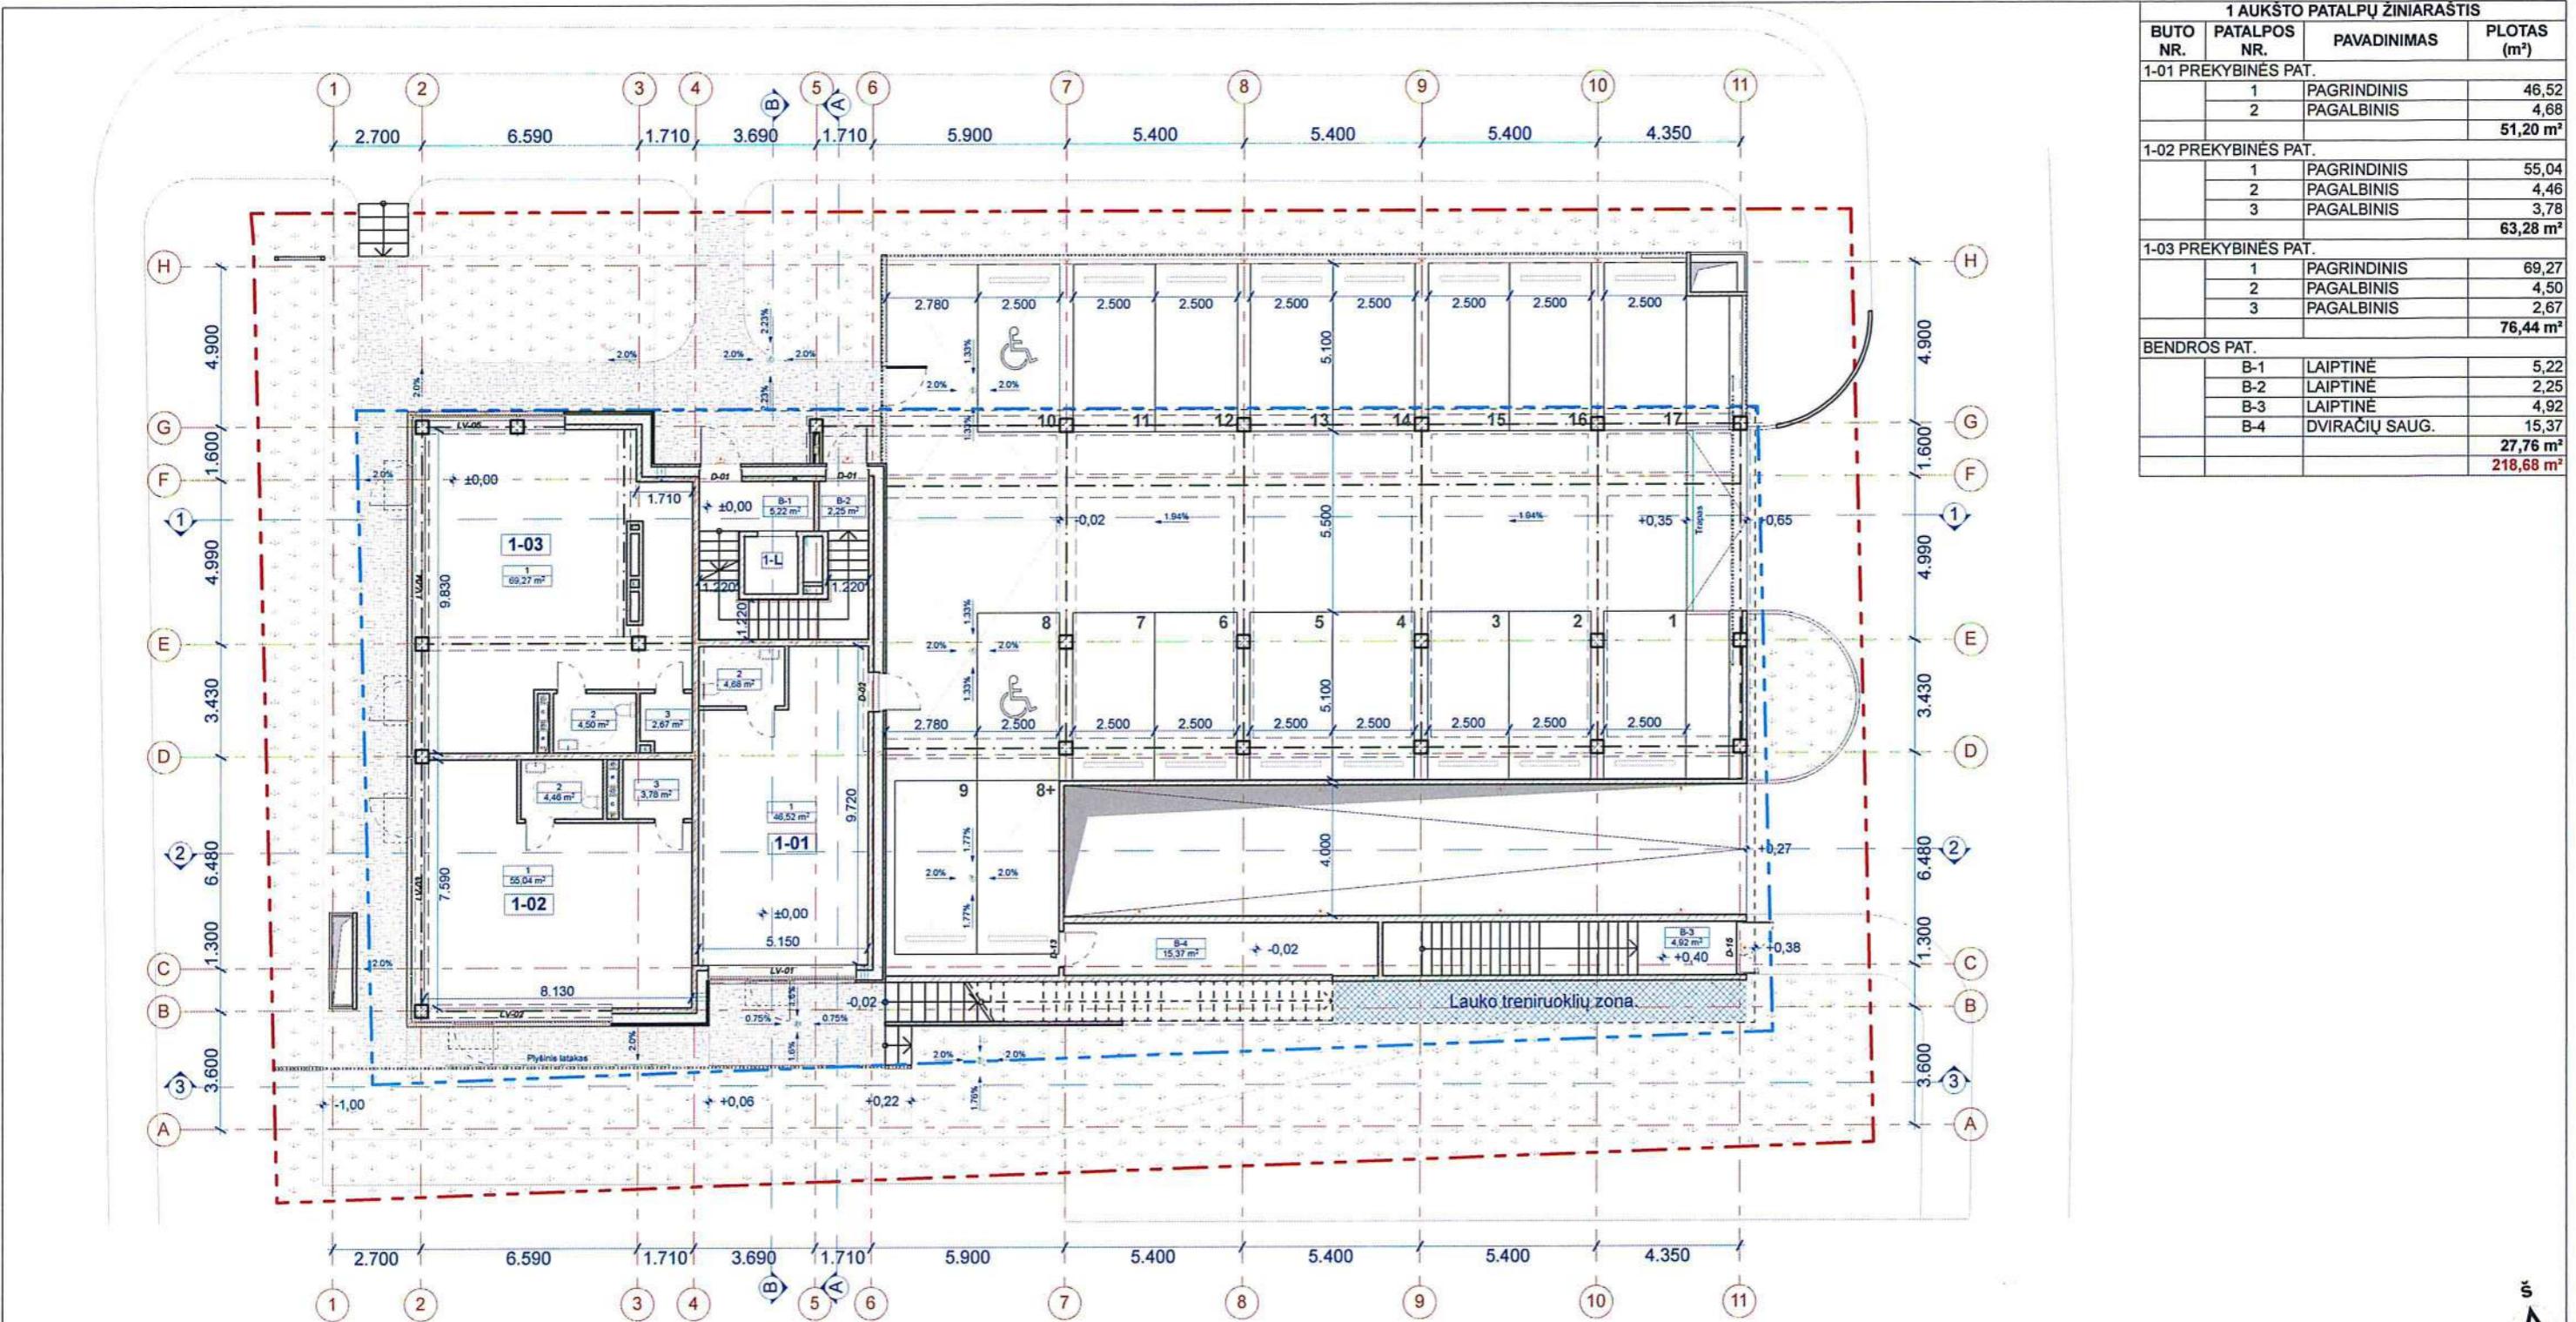


Žymėjimų eksplikacija:

- Sklypo riba
- Antžeminio užstatymo kontūras
- △ Sieninis virštinkinis šviestuvas
- ▽ Sieninis išleidžiamas šviestuvas
- Led juosta metaliniame profilyje
- Pastatomas lauko šviestuvas - stulpelis, h=800mm

- Pastabos:**
- Nurodyti plotai gali kisti;
 - Pirmame aukšte numatyta 17 automobilių stovėjimo vietų, iš kurių 8 ne po stogu (+1 papildoma, kai parkuoja mašina už mašinos);
 - Lauko apšvietimo sprendinius tikslinti parinkus konkrečius gaminius DP metu. Lubiniai šviestuvai parkingo zonoje ir vidaus patalpų apšvietimas pagal E dalies sprendinius;
 - Laiptai projektuojami betoniniai, be papildomos apdailos. Sprendinys tikslinamas DP metu;
 - I bendraių plotų neįskaičiuotas laiptinės aikštėlės plotas (4,92m²);

0	2018 04	Statybos leidimui, konkursui		
LAIDA	IŠLEIDIMO DATA	LAIDOS STATUSAS. KEITIMO PRIEŽASTIS (JEI TAIKOMA)		
KVAL. PATV. DOK. NR. 5916	 UAB "Eventus Pro" Tauro g. 12, LT-01118 Vilnius Tel.: 2123075; faks.: 2617368 info@eventuspro.lt	STATINIO PROJEKTO PAVADINIMAS		
A1825	PV	Ieva Leinartaitė-Gerliakienė		
MK008715	Arch.	Darius Steponavičius		
	Arch.	Edvinas Bagurskas		
LT	STATYTOJAS UAB "Augantis miestas", j.k. 304429441 Savonorių g. 1-113, Vilnius Tel.: +370 692 06 362, e. paštas: jonas@augantismiestas.lt			DOKUMENTO ŽYMUO
				Z17-06-15-KAPS-PP-SA_B-02
				LAPAS LAPU
				1 1

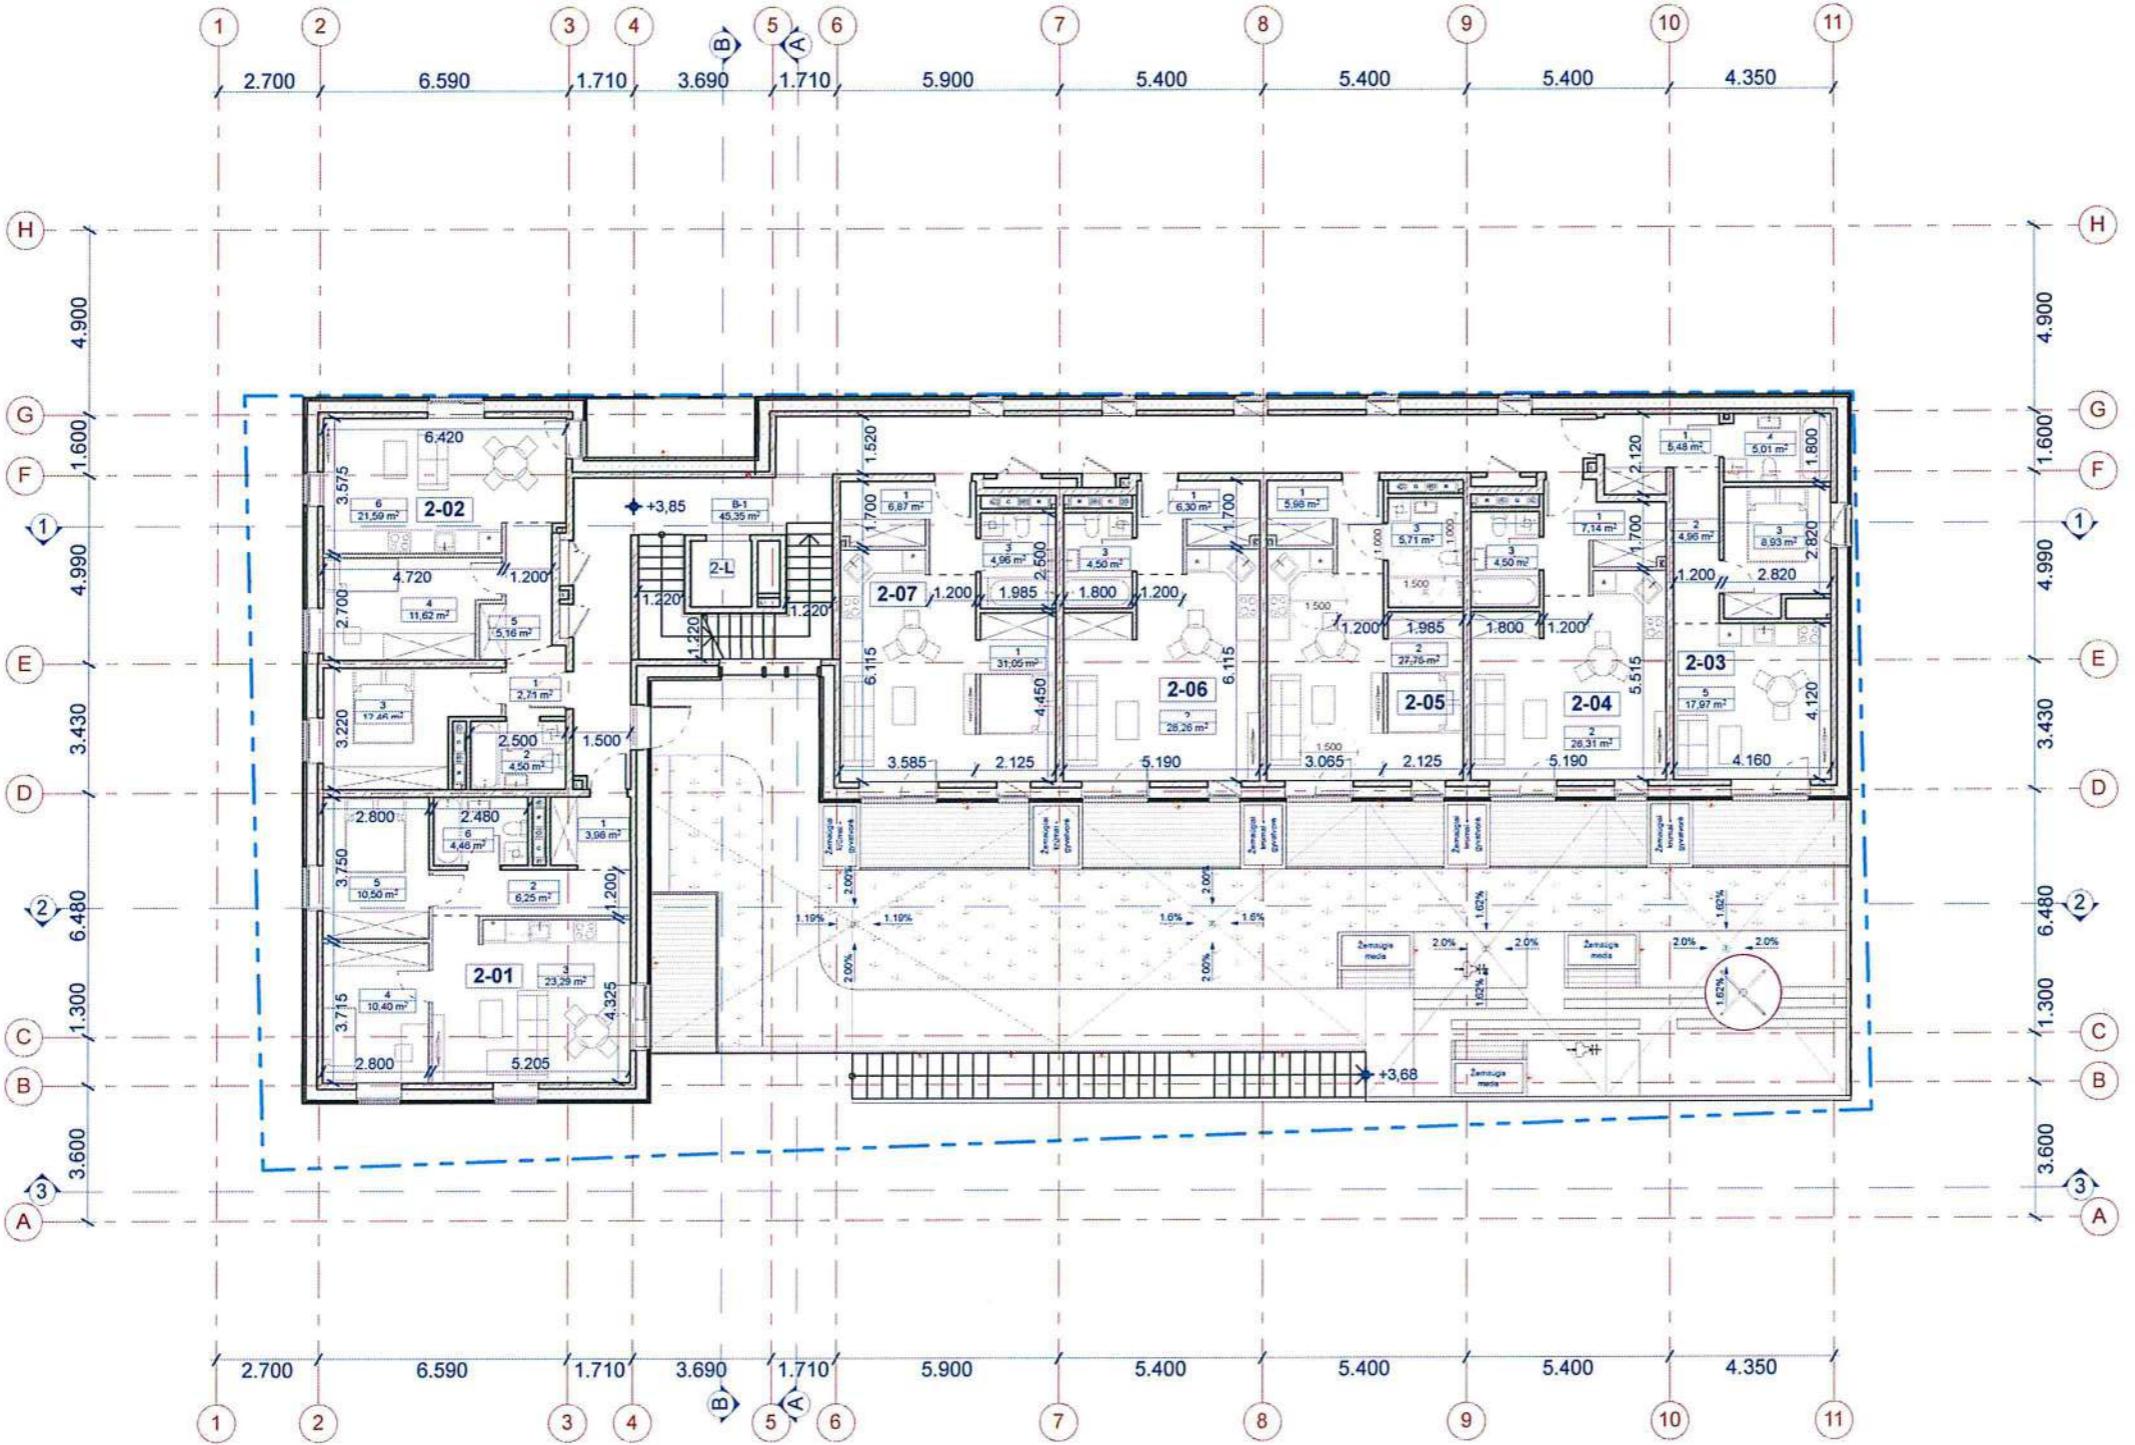


2 AUŠTO PATALPU ŽINIARAŠTIS			
BUTO NR.	PATALPOS NR.	PAVADINIMAS	PLOTAS (m ²)
2-01	1	PRIEŠKAMBARIS	3,98
	2	KORIDORIUS	6,25
	3	VIRTUVĖ-SVETAINĖ	23,29
	4	MIEGAMASIS	10,40
	5	MIEGAMASIS	10,50
	6	VONIA-TUALETAS	4,46
			58,88 m ²
2-02	1	PRIEŠKAMBARIS	2,71
	2	VONIA-TUALETAS	4,50
	3	MIEGAMASIS	12,46
	4	MIEGAMASIS	11,62
	5	KORIDORIUS	5,16
	6	VIRTUVĖ-SVETAINĖ	21,59
			58,04 m ²
2-03	1	PRIEŠKAMBARIS	5,48
	2	KORIDORIUS	4,96
	3	MIEGAMASIS	8,93
	4	VONIA-TUALETAS	5,01
	5	VIRTUVĖ-SVETAINĖ	17,97
			42,35 m ²
2-04	1	PRIEŠKAMBARIS	7,14
	2	VIRTUVĖ-SVETAINĖ	26,31
	3	VONIA-TUALETAS	4,50
			37,95 m ²
2-05	1	KORIDORIUS	5,98
	2	VIRTUVĖ-SVETAINĖ	27,75
	3	VONIA-TUALETAS	5,71
			39,44 m ²
2-06	1	PRIEŠKAMBARIS	6,30
	2	VIRTUVĖ-SVETAINĖ	28,26
	3	VONIA-TUALETAS	4,50
			39,06 m ²
2-07	1	VIRTUVĖ-SVETAINĖ	31,05
	1	PRIEŠKAMBARIS	6,87
	3	VONIA-TUALETAS	4,96
			42,88 m ²
BENDROS PAT.		B-1 LAIPTINĖ	45,35
			45,35 m ²
			363,95 m ²

Žymėjimų eksplikacija:
Antžeminio užstatymo kontūras
Sieninis viršinkinis šviestuvas
Sieninis išeidžiamas šviestuvas

- Pastabos:**
- Nurodyti plotai gali kisti;
 - I bendrajį plotą neįskaičiuotas laiptinės aikštės plotas (8,05m²);
 - Vaikų žaidimų aikštėlė numatoma antrame aukšte. Žaidimų aikštėlės plotas ne mažesnis kaip 50m²;
 - Lauko apšvietimo sprendinius tikslinti parinkus konkrečius gaminius DP metu. Vidaus patalpu apšvietimas pagal E dalies sprendinius;
 - Laiptai projektuojami betoniniai, be papildomos apdailos. Sprendinių tikslinamas DP metu.

0	2018 04	Statybos leidimui, konkursui
LAIDA	IŠLEIDIMO DATA	LAIDOS STATUSAS. KEITIMO PRIEZASTIS (JEI TAIKOMA)
KVAL. PATV. DOK. NR. 5916	 UAB "Eventus Pro" Taurų g. 12, LT-01118 Vilnius Tel.: 2123075; faks.: 2617368 info@eventuspro.lt	STATINIO PROJEKTO PAVADINIMAS Daugiabutis gyvenamasis namas, Kapsų g. 3, skl. kad. Nr. 0101/0071:308, Vilnius. Statybos projektas
A1825	PV	Ieva Leinartaitė-Gerliakienė
MK008715	Arch.	Darius Steponavičius
	Arch.	Edvinas Bagurskas
LT	STATYTOJAS	DOKUMENTO ŽYMUO
	UAB "Augantis miestas", j.k. 304429441 Savonorių g. 1-113, Vilnius Tel.: +370 692 06 362, e. paštas: jonas@augantismiestas.lt	Z17-06-15-KAPS-PP-SA_B-03
		LAPAS LAPU
		1 1

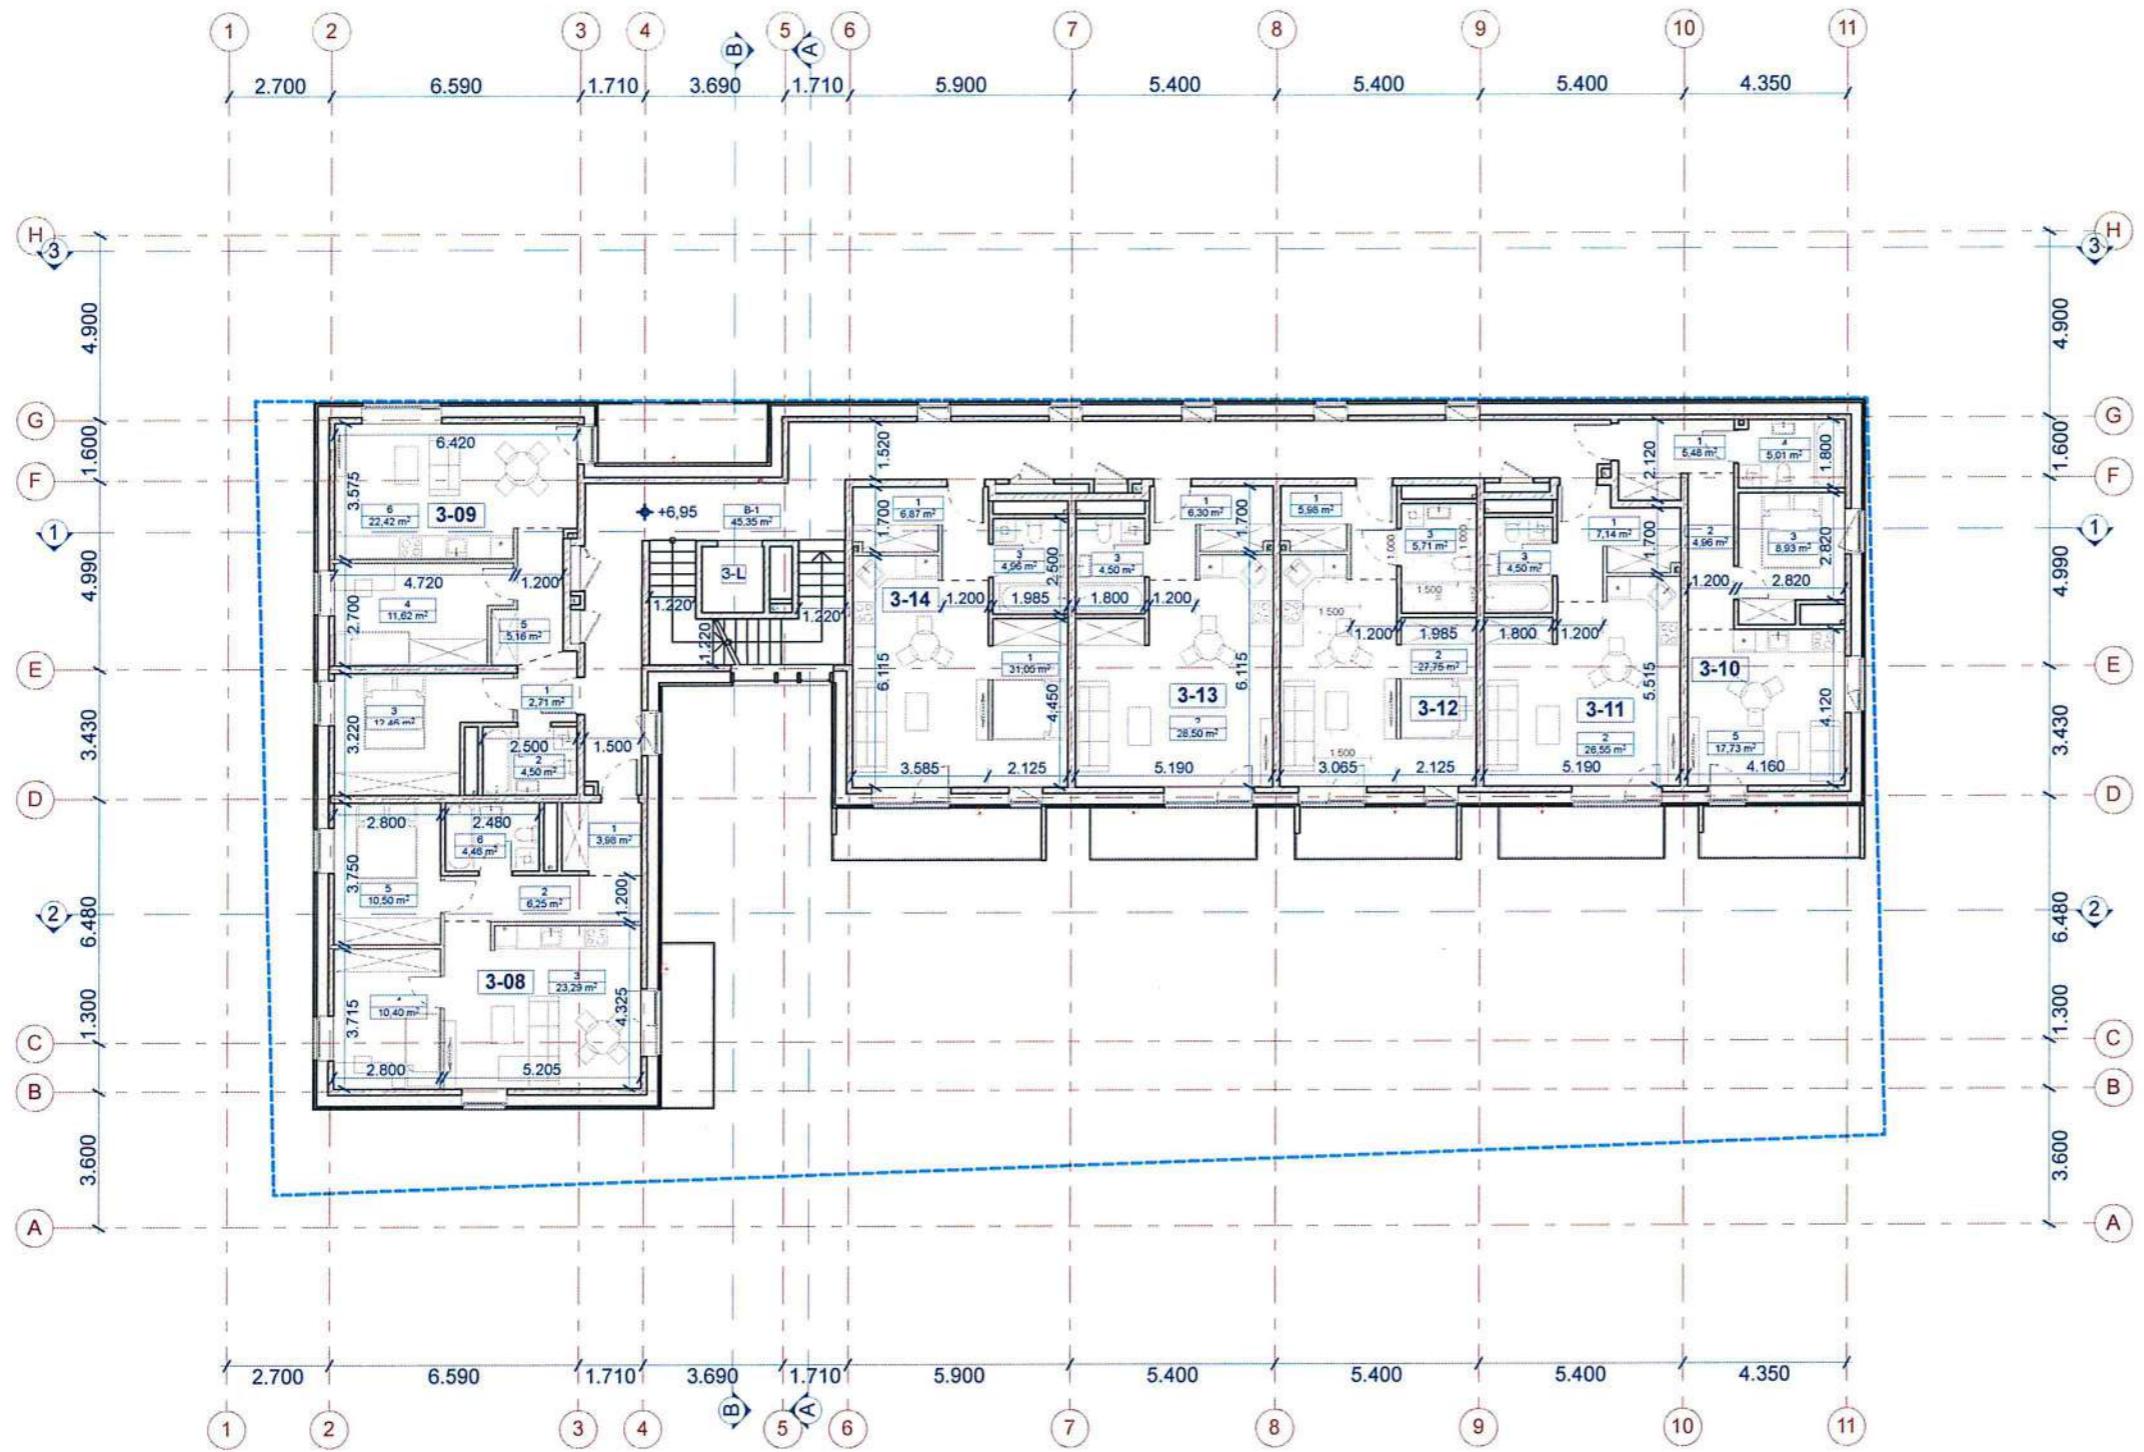


3 AUKŠTO PATALPŲ ŽINIARAŠTIS			
BUTO NR.	PATALPOS NR.	PAVADINIMAS	PLOTAS (m ²)
3-08			
	1	PRIEŠKAMBARIS	3,98
	2	KORIDORIUS	6,25
	3	VIRTUVĖ-SVETAINĖ	23,29
	4	MIEGAMASIS	10,40
	5	MIEGAMASIS	10,50
	6	VONIA-TUALETAS	4,46
			58,88 m ²
3-09			
	1	PRIEŠKAMBARIS	2,71
	2	VONIA-TUALETAS	4,50
	3	MIEGAMASIS	12,46
	4	MIEGAMASIS	11,62
	5	KORIDORIUS	5,16
	6	VIRTUVĖ-SVETAINĖ	22,42
			58,87 m ²
3-10			
	1	PRIEŠKAMBARIS	5,48
	2	KORIDORIUS	4,96
	3	MIEGAMASIS	8,93
	4	VONIA-TUALETAS	5,01
	5	VIRTUVĖ-SVETAINĖ	17,73
			42,11 m ²
3-11			
	1	PRIEŠKAMBARIS	7,14
	2	VIRTUVĖ-SVETAINĖ	26,55
	3	VONIA-TUALETAS	4,50
			38,19 m ²
3-12			
	1	KORIDORIUS	5,98
	2	VIRTUVĖ-SVETAINĖ	27,75
	3	VONIA-TIIAI FTAS	5,71
			39,44 m ²
3-13			
	1	PRIEŠKAMBARIS	6,30
	2	VIRTUVĖ-SVETAINĖ	28,50
	3	VONIA-TUALETAS	4,50
			39,30 m ²
3-14			
	1	PRIEŠKAMBARIS	6,87
	1	VIRTUVĖ-SVETAINĖ	31,05
	3	VONIA-TUALETAS	4,96
			42,88 m ²
BENDROS PAT.	B-1	LAIPТИNĖ	45,35
			45,35 m ²
			365,02 m ²

Žymėjimų eksplikacija:
Sieninis virštinkinis šviestuvas

- Pastabos:**
- Nurodyti plotai gali kisti;
 - I bendraji plotų neįskaičiuotas laiptinės aikštelės plotas (8,05m²);
 - Lauko apšvietimo sprendinius tikslinti parinkus konkrečius gaminius DP metu. Vidaus patalpų apšvietimas pagal E dalies sprendinius;
 - Laiptai projektuojami betoniniai, be papildomos apdailos. Sprendinių tikslinamas DP metu.

0	2018 04	Statybos leidimui, konkursui	
LAIDA	IŠLEIDIMO DATA	LAIDOS STATUSAS. KEITIMO PRIEŽASTIS (JEI TAIKOMA)	
KVAL. PATV. DOK. NR. 5916	 UAB "Eventus Pro" Tauro g. 12, LT-01118 Vilnius Tel.: 2123075; faks.: 2617368 info@eventuspro.lt	STATINIO PROJEKTO PAVADINIMAS	Daugiabutis gyvenamasis namas, Kapsų g. 3, skl. kad. Nr. 0101/0071:308, Vilnius. Statybos projektas
A1825	PV	Ieva Leinartaitė-Gerliakienė	STATINIO NUMERIS IR PAVADINIMAS
MK008715	Arch.	Darius Steponavičius	Daugiabutis gyvenamasis namas
	Arch.	Edvinas Bagurskas	DOKUMENTO PAVADINIMAS
LT	STATYTOJAS	LTREČIO aukšto planas	LAIDA
	UAB "Augantis miestas", j.k. 304429441 Savano g. 1-113, Vilnius Tel.: +370 692 06 362, e. paštas: jonas@augantismiestas.lt	M1:200	0
	DOKUMENTO ŽYMUO	LAPAS	LAPU
	Z17-06-15-KAPS-PP-SA_B-04	1	1

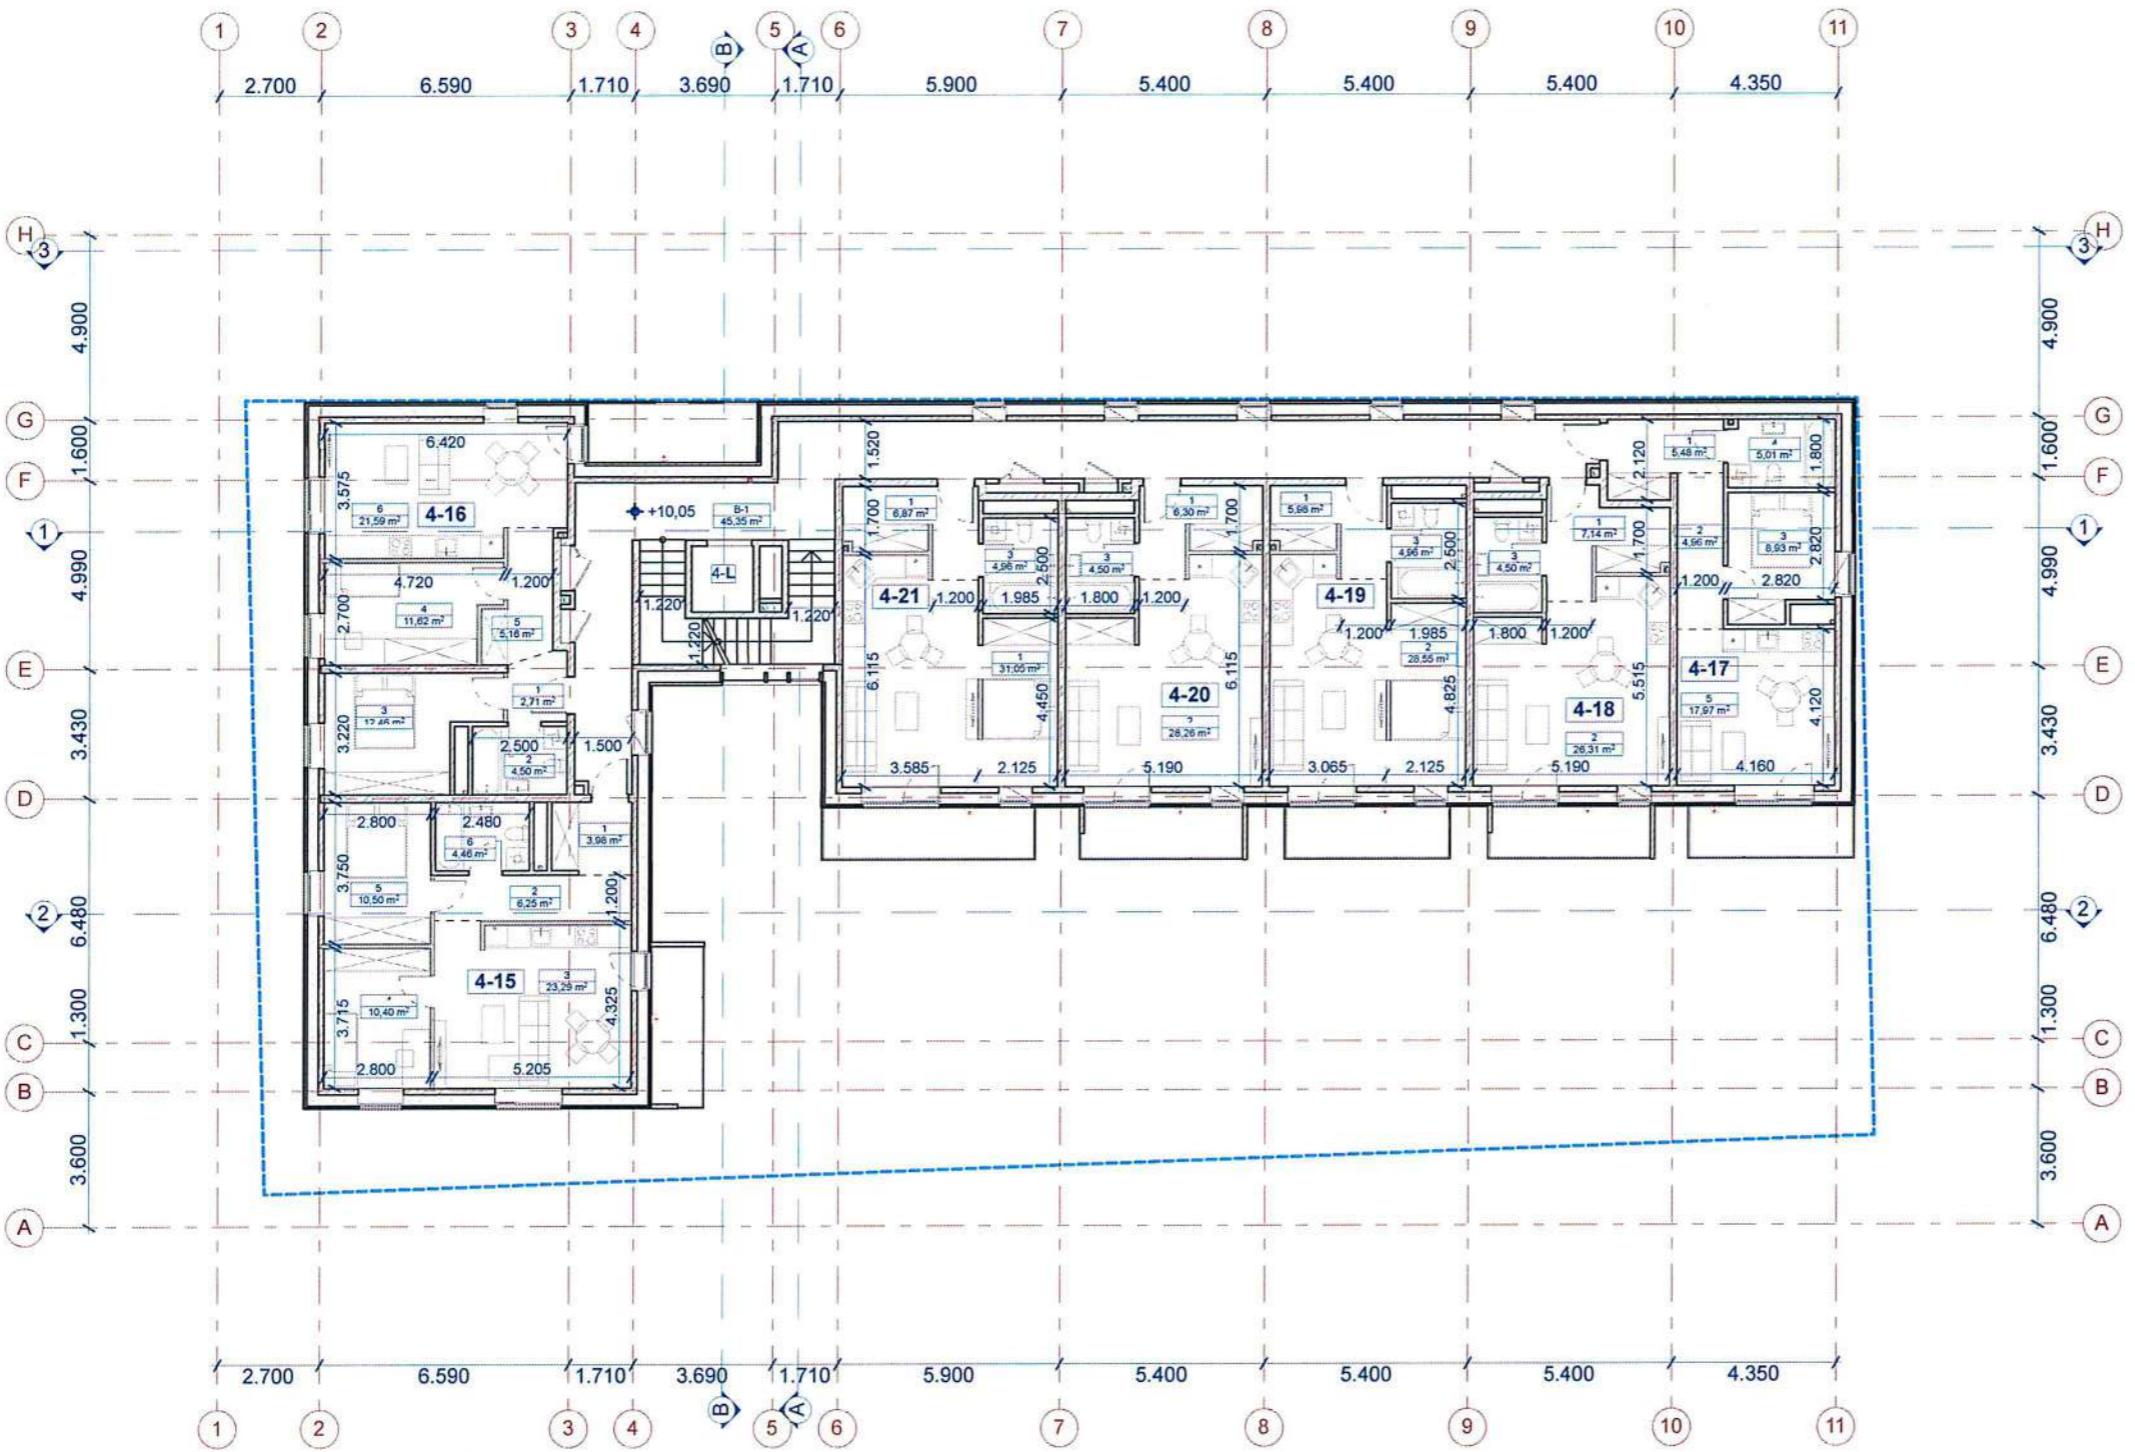


4 AUKŠTO PATALPŲ ŽINIARAŠTIS			
BUTO NR.	PATALPOS NR.	PAVADINIMAS	PLOTAS (m ²)
4-15	1	PRIEŠKAMBARIS	3,98
	2	KORIDORIUS	6,25
	3	VIRTUVĖ-SVETAINĖ	23,29
	4	MIEGAMASIS	10,40
	5	MIEGAMASIS	10,50
	6	VONIA-TUALETAS	4,46
			58,88 m ²
4-16	1	PRIEŠKAMBARIS	2,71
	2	VONIA-TUALETAS	4,50
	3	MIEGAMASIS	12,46
	4	MIEGAMASIS	11,62
	5	KORIDORIUS	5,16
	6	VIRTUVĖ-SVETAINĖ	21,59
			58,04 m ²
4-17	1	PRIEŠKAMBARIS	5,48
	2	KORIDORIUS	4,96
	3	MIEGAMASIS	8,93
	4	VONIA-TUALETAS	5,01
	5	VIRTUVĖ-SVETAINĖ	17,97
			42,35 m ²
4-18	1	PRIEŠKAMBARIS	7,14
	2	VIRTUVĖ-SVETAINĖ	26,31
	3	VONIA-TUALETAS	4,50
			37,95 m ²
4-19	1	KORIDORIUS	5,98
	2	VIRTUVĖ-SVETAINĖ	28,55
	3	VONIA-TUALETAS	4,96
			39,49 m ²
4-20	1	PRIEŠKAMBARIS	6,30
	2	VIRTUVĖ-SVETAINĖ	28,26
	3	VONIA-TUALETAS	4,50
			39,06 m ²
4-21	1	VIRTUVĖ-SVETAINĖ	31,05
	1	PRIEŠKAMBARIS	6,87
	3	VONIA-TUALETAS	4,96
			42,88 m ²
BENDROS PAT.		B-1 LAIPTINĖ	45,35
		45,35 m ²	
		364,00 m ²	

Žymėjimų eksplikacija:
Sieninis virštinkinis šviestuvas

- Pastabos:**
- Nurodyti plotai gali kisti;
 - I bendraji plotų neįskaičiuotas laiptinės aikštelės plotas (8,05m²);
 - Lauko apšvietimo sprendinius tikslinti parinkus konkrečius gaminius DP metu. Vidaus patalpų apšvietimas pagal E dalies sprendinius;
 - Laiptai projektuojami betoniniai, be papildomos apdailos. Sprendinių tikslinamas DP metu.

0	2018 04	Statybos leidimui, konkursui	
LAIDA	IŠLEIDIMO DATA	LAIDOS STATUSAS. KEITIMO PRIEZASTIS (JEI TAIKOMA)	
KVAL. PATV. DOK. NR. 5916	 UAB "Eventus Pro" Taurų g. 12, LT-01118 Vilnius Tel.: 2123075; faks.: 2617368 info@eventuspro.lt	STATINIO PROJEKTO PAVADINIMAS	Daugiabutis gyvenamasis namas, Kapsų g. 3, skl. kad. Nr. 0101/0071:308, Vilnius. Statybos projektas
A1825	PV	Ieva Leinartaitė-Gerliakienė	STATINIO NUMERIS IR PAVADINIMAS
MK008715	Arch.	Darius Steponavičius	Daugiabutis gyvenamasis namas
	Arch.	Edvinas Bagurskas	DOKUMENTO PAVADINIMAS
LT	STATYTOJAS	Ketvirto aukšto planas	LAIDA
	UAB "Augantis miestas", j.k. 304429441 Savano r. g. 1-113, Vilnius Tel.: +370 692 06 362, e. paštas: jonas@augantismiestas.lt	M1:200	0
	DOKUMENTO ŽYMUO	LAPAS	LAPŪ
	Z17-06-15-KAPS-PP-SA_B-05	1	1

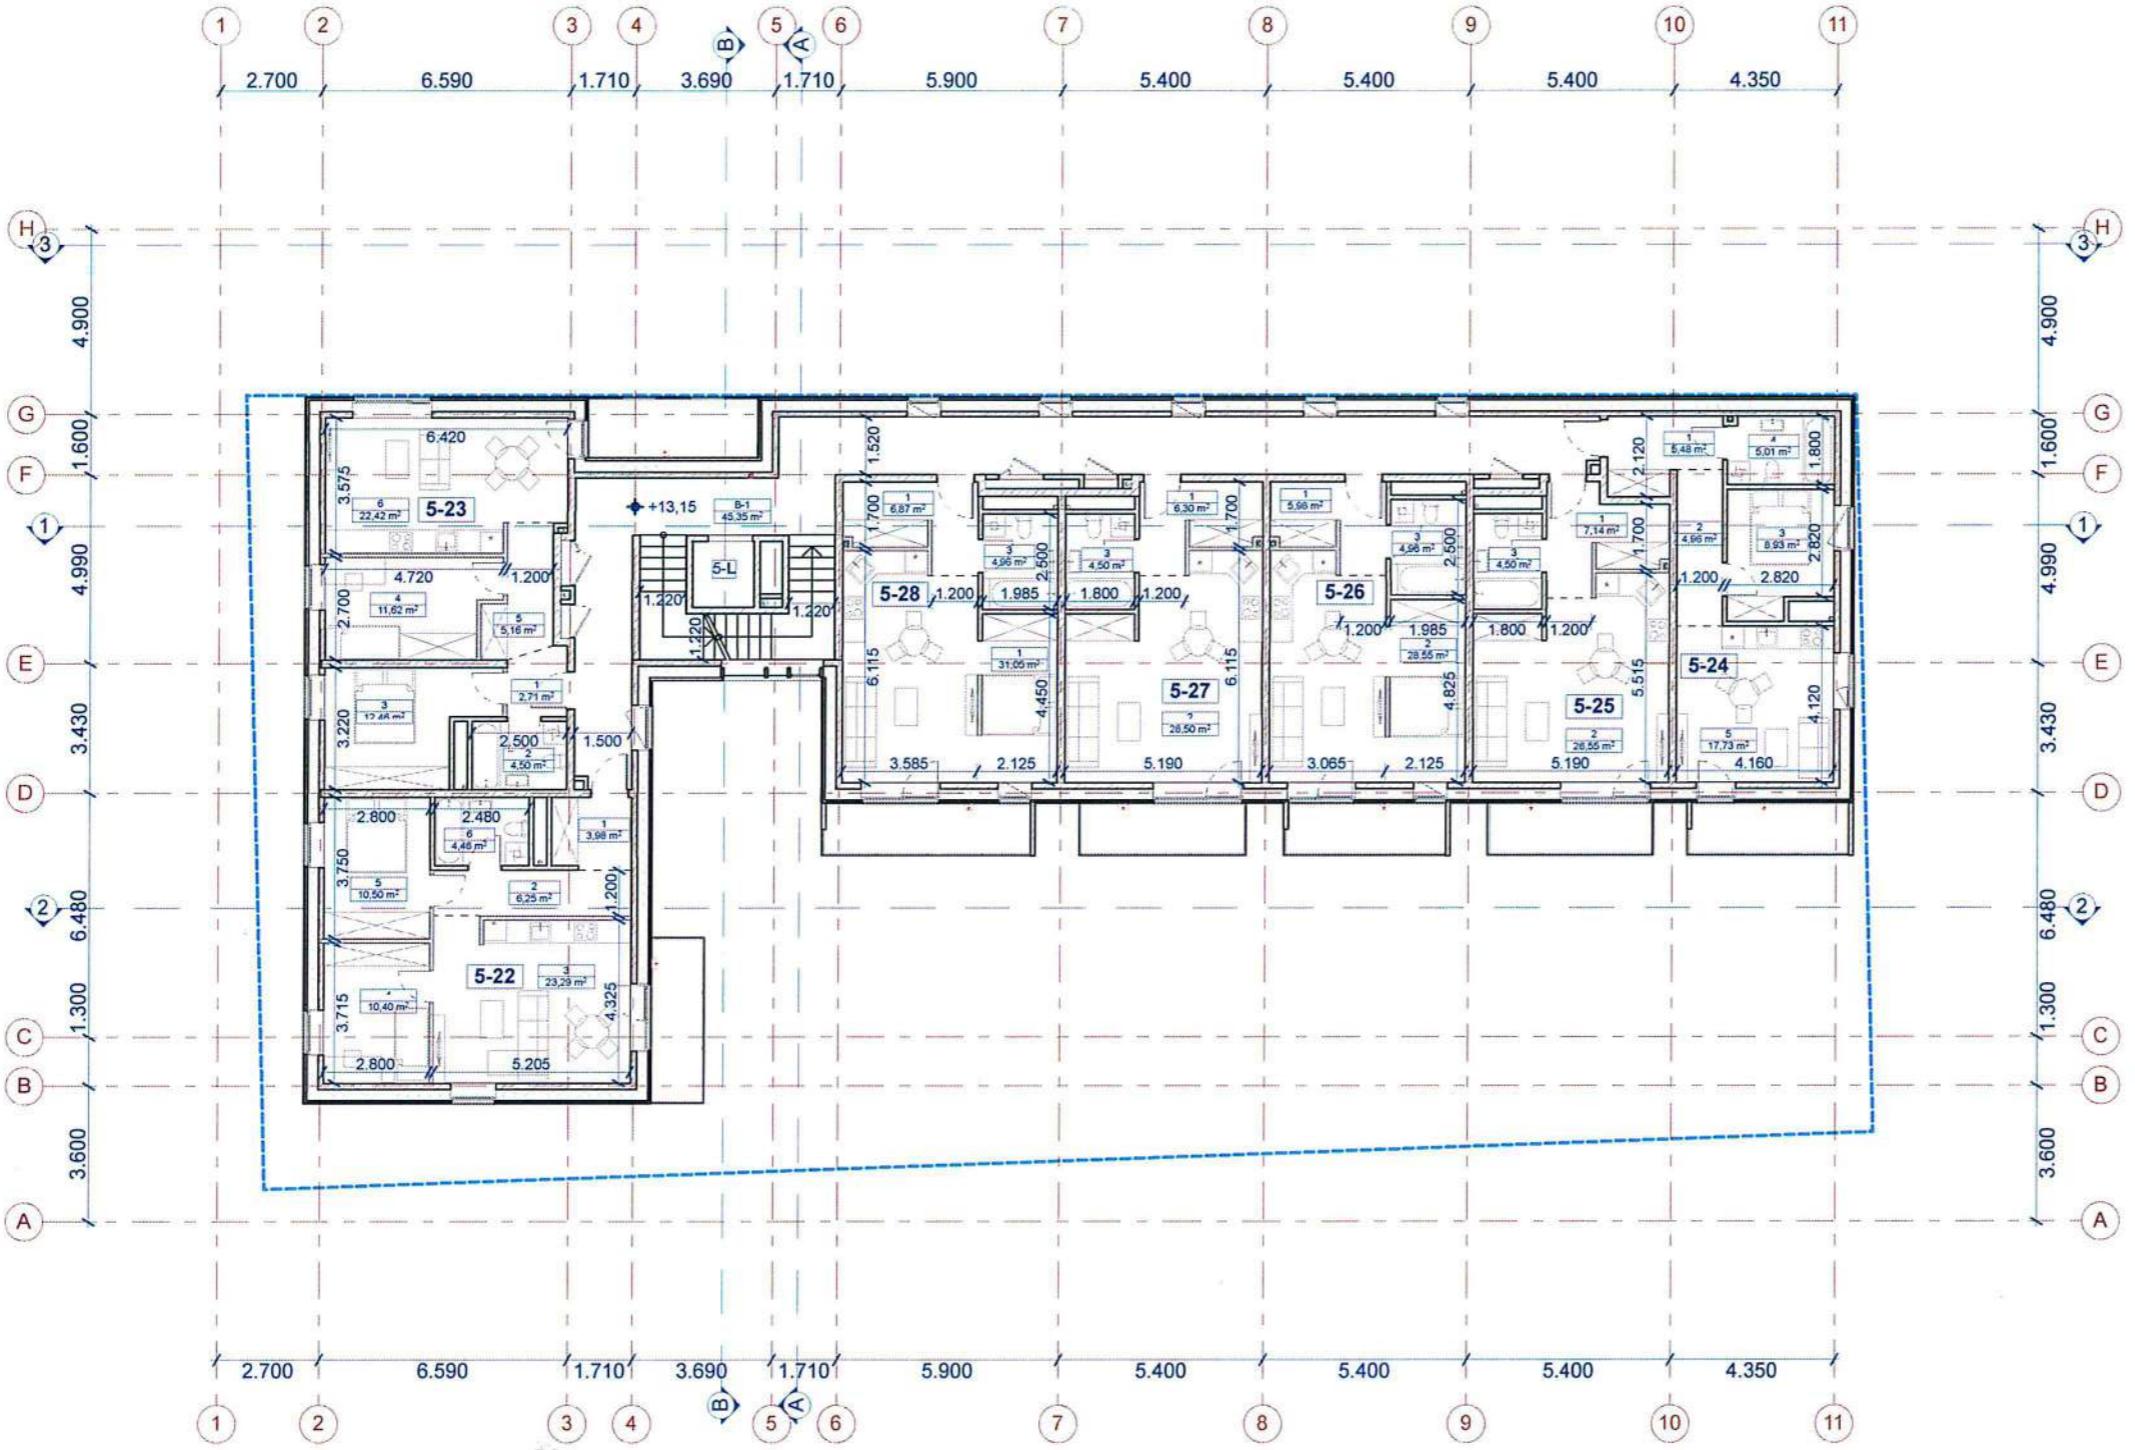


5 AUKŠTO PATALPŲ ŽINIARAŠTIS			
BUTO NR.	PATALPOS NR.	PAVADINIMAS	PLOTAS (m ²)
5-22	1	PRIEŠKAMBARIS	3,98
	2	KORIDORIUS	6,25
	3	VIRTUVĖ-SVETAINĖ	23,29
	4	MIEGAMASIS	10,40
	5	MIEGAMASIS	10,50
	6	VONIA-TUALETAS	4,46
			58,88 m ²
5-23	1	PRIEŠKAMBARIS	2,71
	2	VONIA-TUALETAS	4,50
	3	MIEGAMASIS	12,46
	4	MIEGAMASIS	11,62
	5	KORIDORIUS	5,16
	6	VIRTUVĖ-SVETAINĖ	22,42
			58,87 m ²
5-24	1	PRIEŠKAMBARIS	5,48
	2	KORIDORIUS	4,96
	3	MIEGAMASIS	8,93
	4	VONIA-TUALETAS	5,01
	5	VIRTUVĖ-SVETAINĖ	17,73
			42,11 m ²
5-25	1	PRIEŠKAMBARIS	7,14
	2	VIRTUVĖ-SVETAINĖ	26,55
	3	VONIA-TUALETAS	4,50
			38,19 m ²
5-26	1	KORIDORIUS	5,98
	2	VIRTUVĖ-SVETAINĖ	28,55
	3	VONIA-TIAI FTAS	4,96
			39,49 m ²
5-27	1	PRIEŠKAMBARIS	6,30
	2	VIRTUVĖ-SVETAINĖ	28,50
	3	VONIA-TUALETAS	4,50
			39,30 m ²
5-28	1	VIRTUVĖ-SVETAINĖ	31,05
	1	PRIEŠKAMBARIS	6,87
	3	VONIA-TUALETAS	4,96
			42,88 m ²
BENDROS PAT.		B-1 LAIPTINĖ	45,35
			45,35 m ²
			365,07 m ²

Žymėjimų eksplikacija:
Sieninis viršlinkinis šviestuvas

- Pastabos:**
- Nurodyti plotai gali kisti;
 - I bendraių plotų neįskaičiuotas laiptinės aikštelių plotas (8,05m²);
 - Lauko apšvietimo sprendinius tikslinti parinkus konkrečius gaminius DP metu. Vidaus patalpų apšvietimas pagal E dalies sprendinius;
 - Laiptai projektuojami betoniniai, be papildomos apdailos. Sprendinių tikslinamas DP metu.

0	2018 04	Statybos leidimui, konkursui	
LAIDA	IŠLEIDIMO DATA	LAIDOS STATUSAS. KEITIMO PRIEZASTIS (JEI TAIKOMA)	
KVAL. PATV. DOK. NR. 5916	 EVENTUS PROJEKTAI	UAB "Eventus Pro" Tauto g. 12, LT-01118 Vilnius Tel.: 2123075; faks.: 2617368 info@eventuspro.lt	STATINIO PROJEKTO PAVADINIMAS Daugiabutis gyvenamasis namas, Kapsų g. 3, skl. kad. Nr. 0101/0071:308, Vilnius. Statybos projektas
A1825	PV	Ieva Leinartaitė-Gerliakienė	STATINIO NUMERIS IR PAVADINIMAS Daugiabutis gyvenamasis namas
MK008715	Arch.	Darius Steponavičius	DOKUMENTO PAVADINIMAS
	Arch.	Edvinas Bagurskas	Penkto aukšto planas
LT	STATYTOJAS UAB "Auganties miestas", j.k. 304429441 Savonorių g. 1-113, Vilnius Tel.: +370 692 06 362, e. paštas: jonas@augantismiestas.lt	DOKUMENTO ŽYMUO Z17-06-15-KAPS-PP-SA_B-06	LAPAS LAPU 1 1

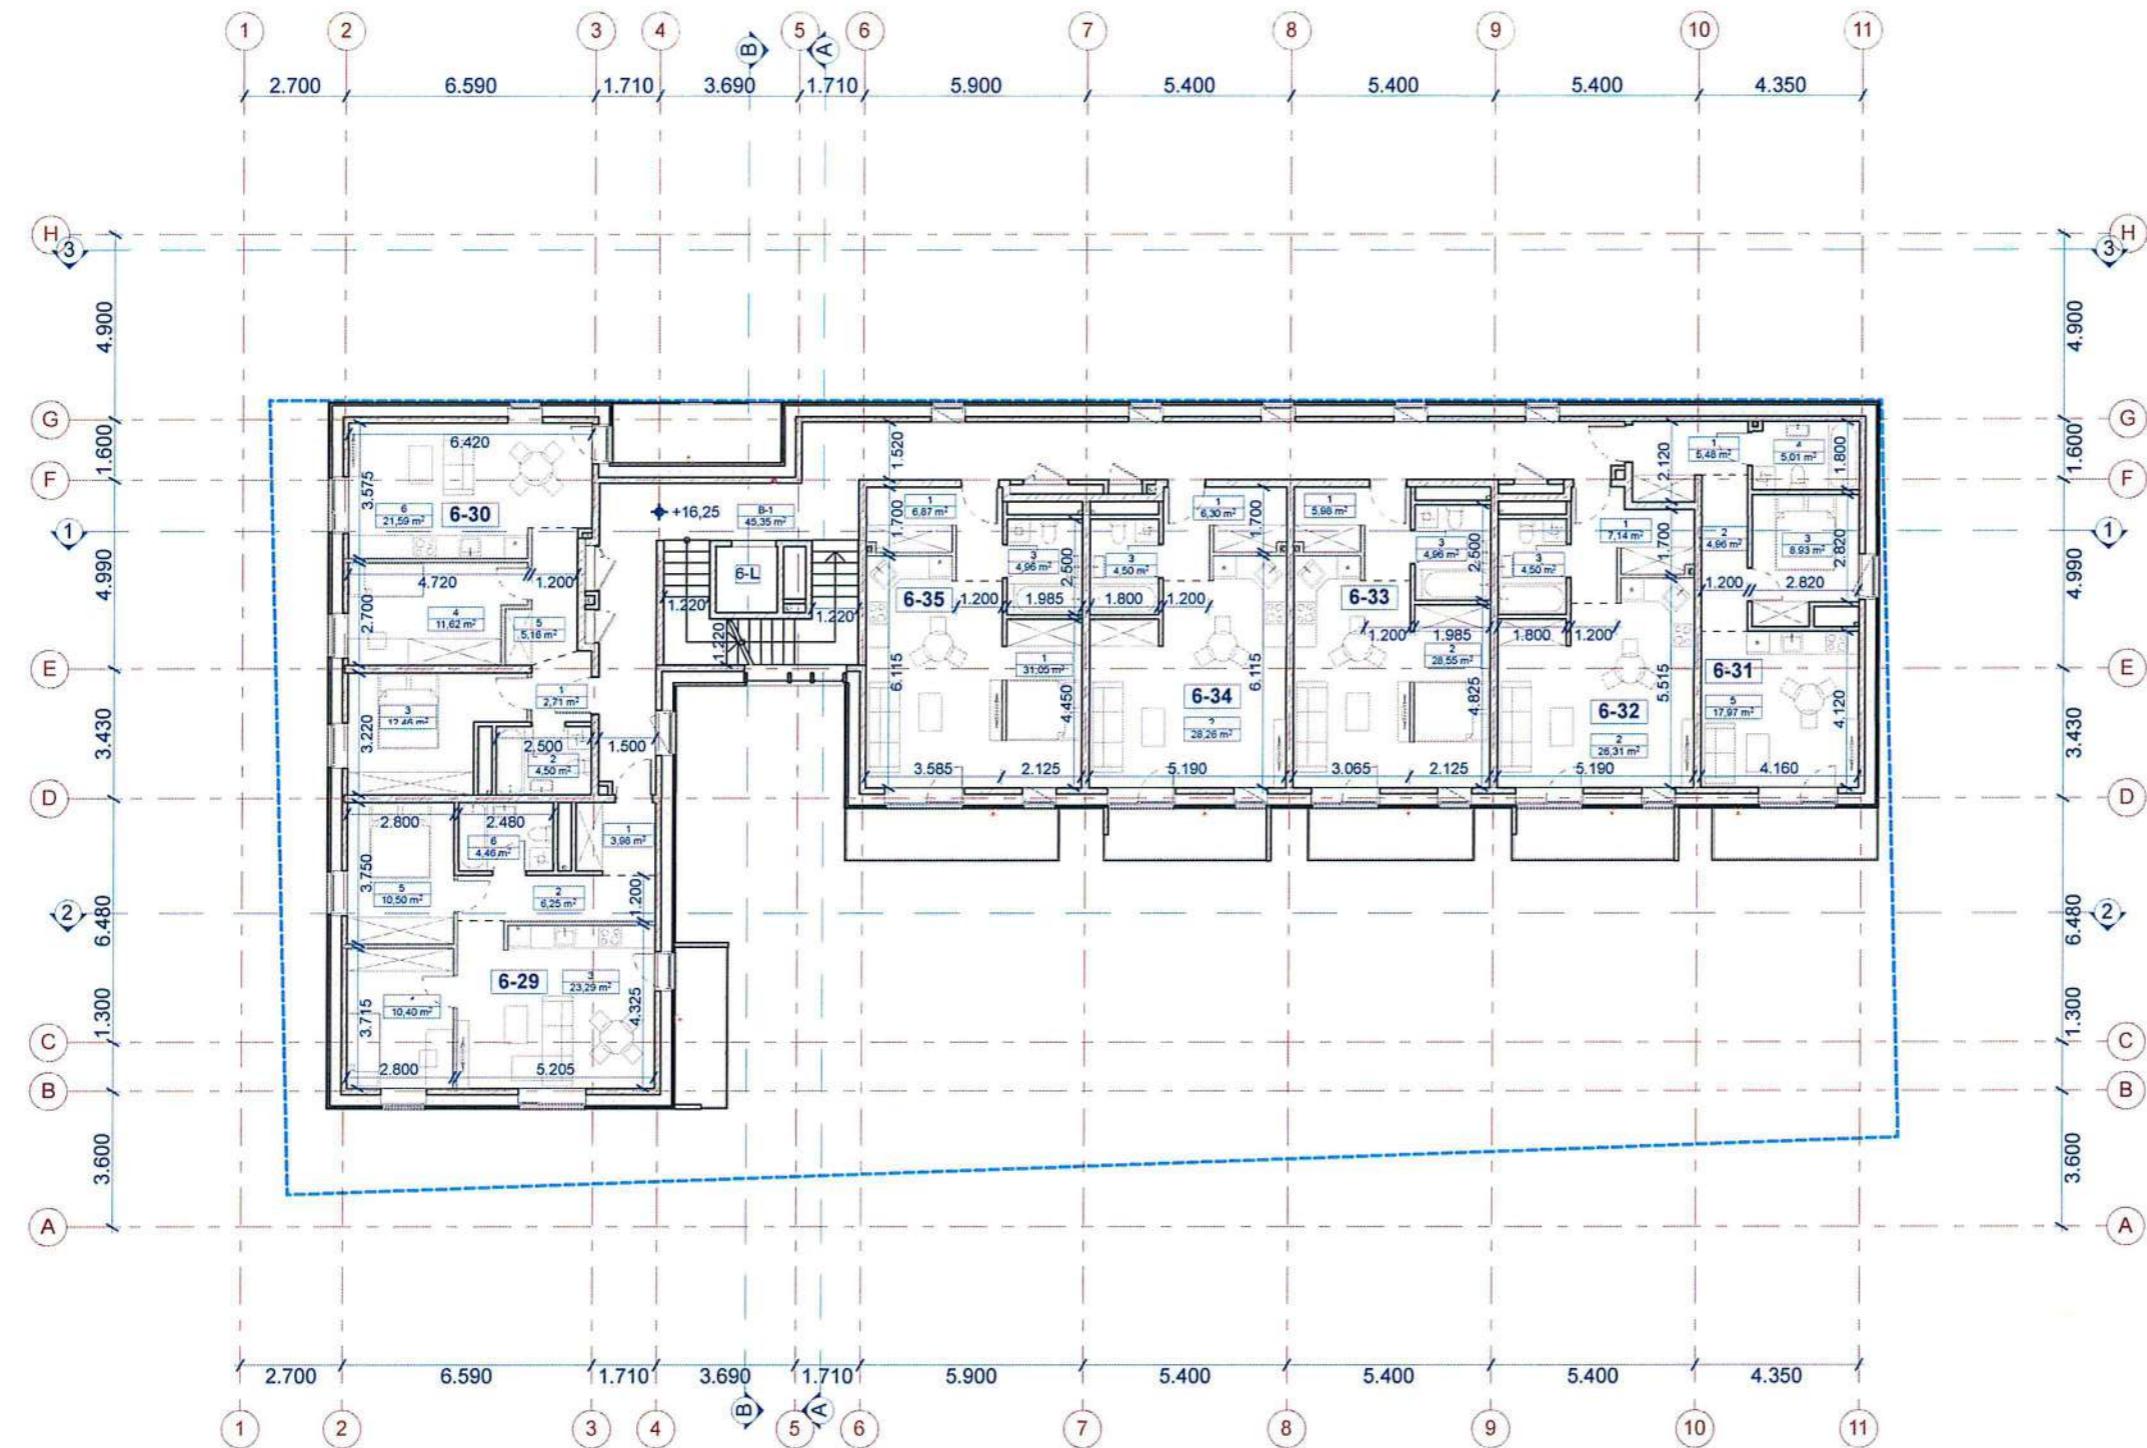

6 AUKŠTO PATALPU ŽINIARAŠTIS


BUTO NR.	PATALPOS NR.	PAVADINIMAS	PLOTAS (m ²)
6-29			
	1	PRIEŠKAMBARIS	3,98
	2	KORIDORIUS	6,25
	3	VIRTUVĖ-SVETAINĖ	23,29
	4	MIEGAMASIS	10,40
	5	MIEGAMASIS	10,50
	6	VONIA-TUALETAS	4,46
			58,88 m ²
6-30			
	1	PRIEŠKAMBARIS	2,71
	2	VONIA-TUALETAS	4,50
	3	MIEGAMASIS	12,46
	4	MIEGAMASIS	11,62
	5	KORIDORIUS	5,16
	6	VIRTUVĖ-SVETAINĖ	21,59
			58,04 m ²
6-31			
	1	PRIEŠKAMBARIS	5,48
	2	KORIDORIUS	4,96
	3	MIEGAMASIS	8,93
	4	VONIA-TUALETAS	5,01
	5	VIRTUVĖ-SVETAINĖ	17,97
			42,35 m ²
6-32			
	1	PRIEŠKAMBARIS	7,14
	2	VIRTUVĖ-SVETAINĖ	26,31
	3	VONIA-TUALETAS	4,50
			37,95 m ²
6-33			
	1	KORIDORIUS	5,98
	2	VIRTUVĖ-SVETAINĖ	28,55
	3	VONIA-TIIAI FTAS	4 96
			39,49 m ²
6-34			
	1	PRIEŠKAMBARIS	6,30
	2	VIRTUVĖ-SVETAINĖ	28,26
	3	VONIA-TUALETAS	4,50
			39,06 m ²
6-35			
	1	VIRTUVĖ-SVETAINĖ	31,05
	1	PRIEŠKAMBARIS	6,87
	3	VONIA-TUALETAS	4,96
			42,88 m ²
BENDROS PAT.			
	B-1	LAIPTINĖ	45,35
			45,35 m ²
			364,00 m ²

Žymėjimų eksplikacija:
Sieninis virštinkinis šviestuvas

Pastabon

1. Nurodyti plotai gali kisti;
 2. J bendrai plotą neįskaičiuotas laiptinės aikštelės plotas ($8,05m^2$);
 3. Lauko apšvietimo sprendinius tikslinti parinkus konkretičius gaminius DP metu. Vidaus patalpų apšvietimas pagal E dalies sprendinius;
 4. Laiptai projektuojami betoniniai, be papildomos apdailos. Sprendinys tikslinamas DP metu.

0	2018 04	Statybos leidimui, konkursui		
LAIDA	IŠLEIDIMO DATA	LAIDOS STATUSAS. KEITIMO PRIEŽASTIS (JEI TAIKOMA)		
KVAL. PATV. DOK. NR. 5916	 EVENTUS projektai	UAB "Eventus Pro" Tauro g. 12, LT-01118 Vilnius Tel.: 2123075; faks.: 2617368 info@eventuspro.lt	STATINIO PROJEKTO PAVADINIMAS Daugiabutis gyvenamasis namas, Kapsų g. 3, skl. kad. Nr. 0101/0071:308, Vilnius. Statybos projektas	
A1825	PV	Ieva Leinartaitė-Gerliakienė	STATINIO NUMERIS IR PAVADINIMAS Daugiabutis gyvenamasis namas	
MK008715	Arch.	Darius Steponavičius	DOKUMENTO PAVADINIMAS Šešto aukšto planas	LAIDA 0
	Arch.	Edvinas Bagurskas		M1:200
LT	STATYTOJAS UAB "Augantis miestas", j.k. 304429441 Savano ir g. 1-113, Vilnius Tel.: +370 692 06 362, e. paštas: jonas@augantismiestas.lt	DOKUMENTO ŽYMUO Z17-06-15-KAPS-PP-SA_B-07	LAPAS	LAPŲ 1 1

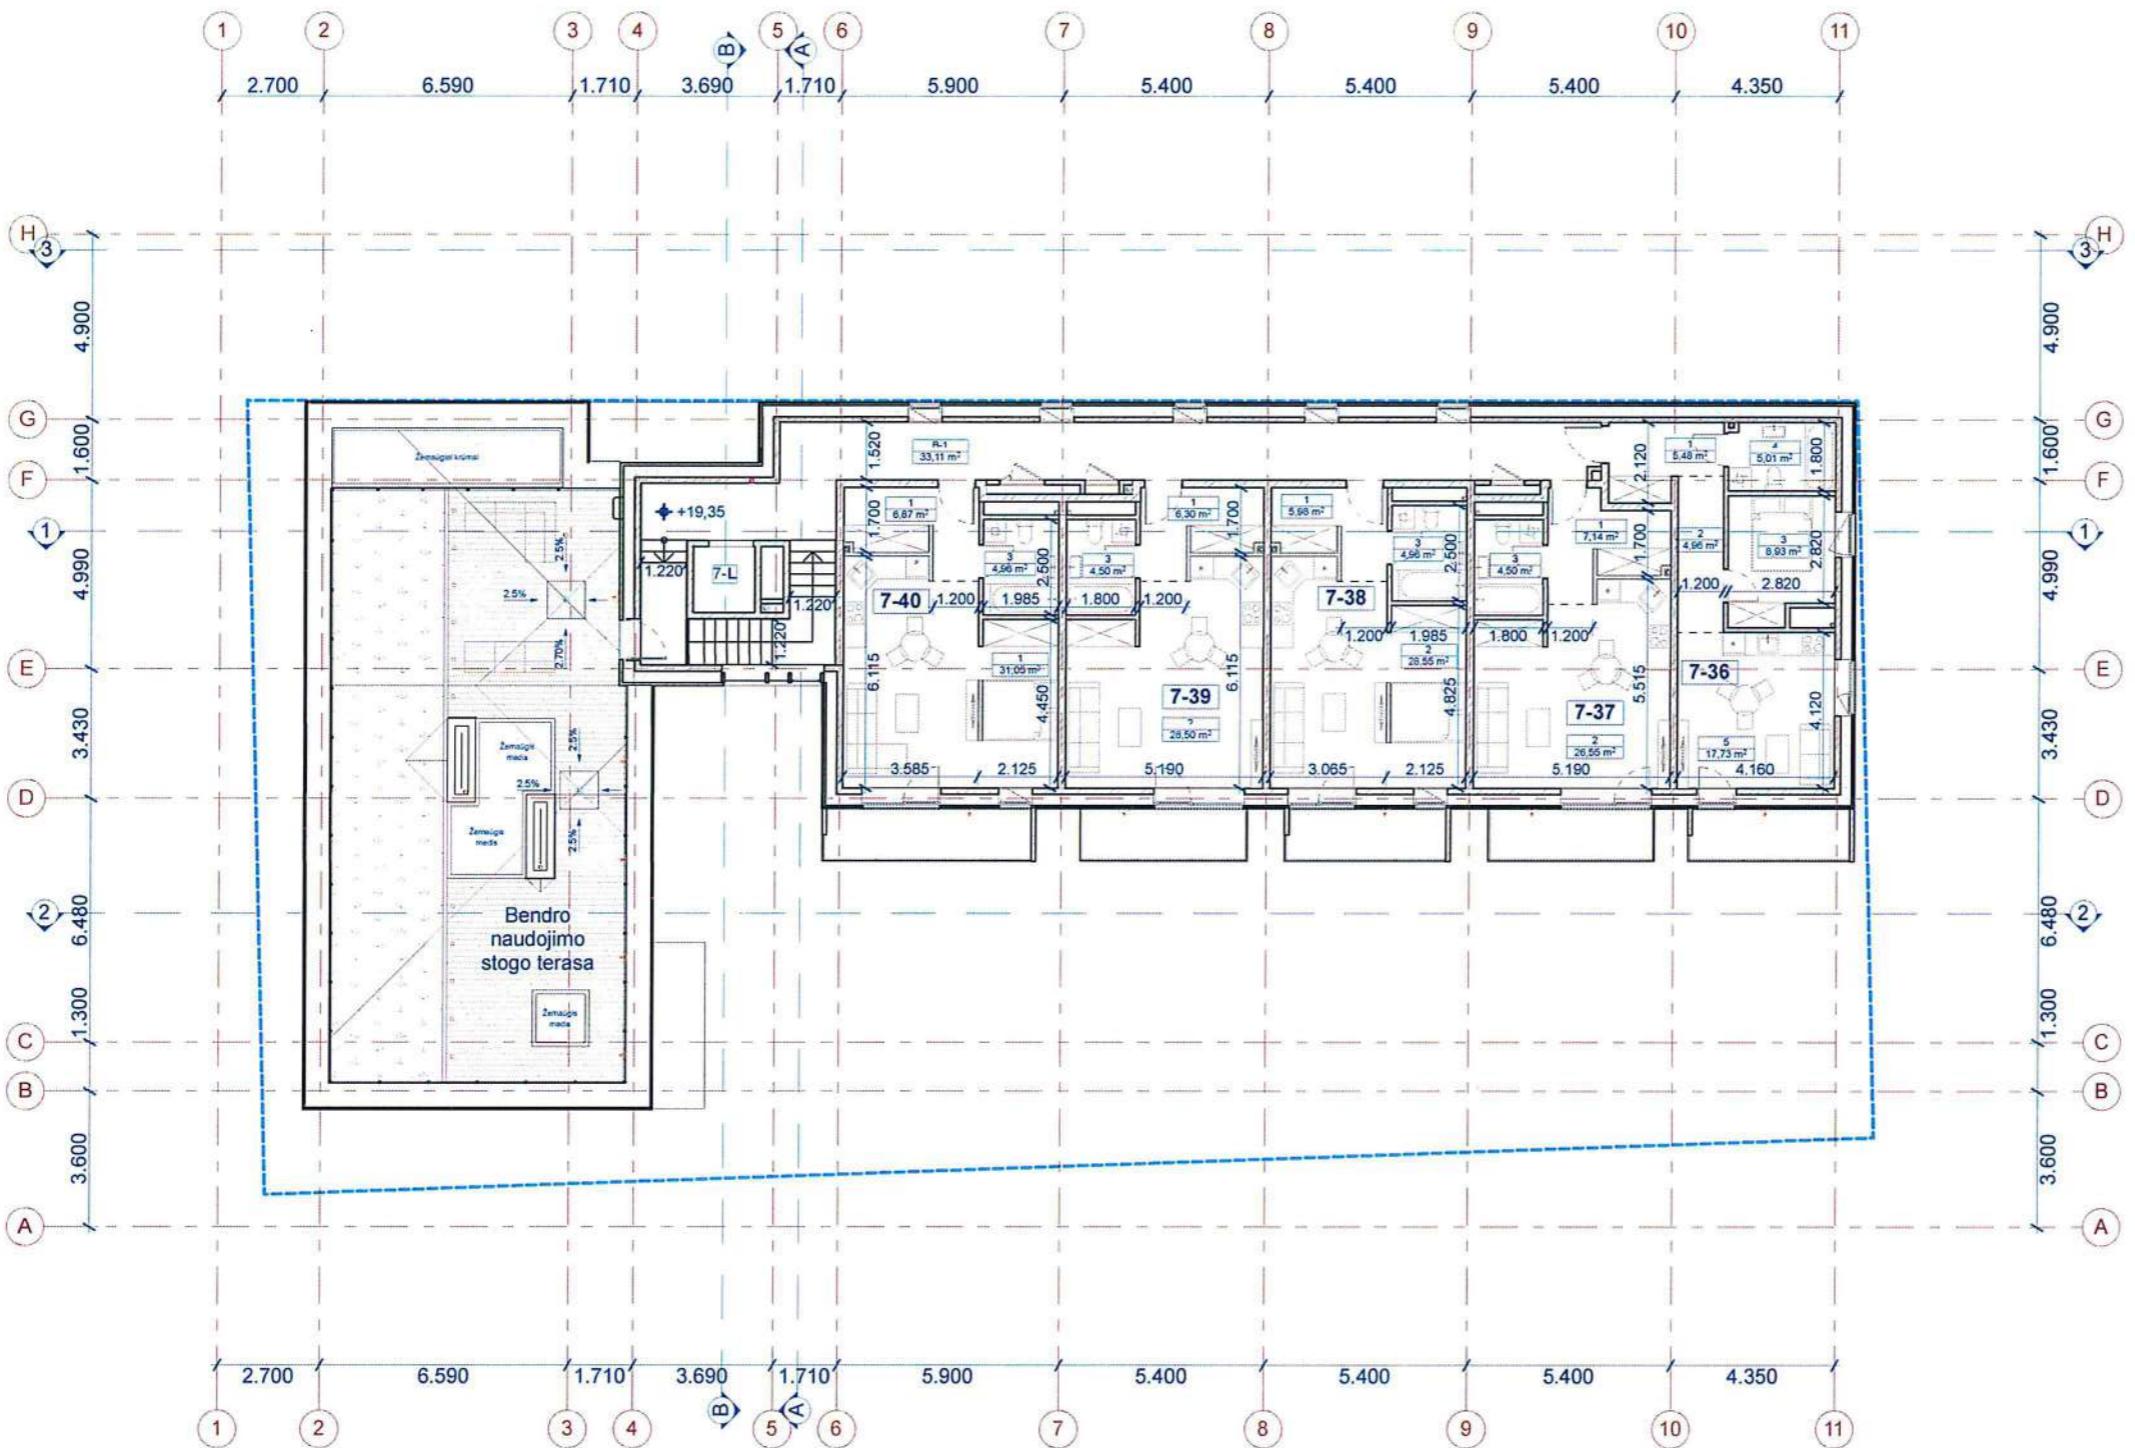


7 AUKŠTO PATALPŲ ŽINIARAŠTIS			
BUTO NR.	PATALPOS NR.	PAVADINIMAS	PLOTAS (m ²)
7-36	1	PRIEŠKAMBARIS	5,48
	2	KORIDORIUS	4,96
	3	MIEGAMASIS	8,93
	4	VONIA-TUALETAS	5,01
	5	VIRTUVĖ-SVETAINĖ	17,73
			42,11 m ²
7-37	1	PRIEŠKAMBARIS	7,14
	2	VIRTUVĖ-SVETAINĖ	26,55
	3	VONIA-TUALETAS	4,50
			38,19 m ²
7-38	1	KORIDORIUS	5,98
	2	VIRTUVĖ-SVETAINĖ	28,55
	3	VONIA-TUALETAS	4,96
			39,49 m ²
7-39	1	PRIEŠKAMBARIS	6,30
	2	VIAOTUVĖ-SVETAINĖ	28,50
	3	VONIA-TUALETAS	4,50
			39,30 m ²
7-40	1	VIRTUVĖ-SVETAINĖ	31,05
	1	PRIEŠKAMBARIS	6,87
	3	VONIA-TUALETAS	4,96
			42,88 m ²
BENDROS PAT.			
B-1	LAIPTINĖ	33,11	
		33,11 m ²	
			235,08 m ²

0	2018 04	Statybos leidimui, konkursui	
LAIDA	IŠLEIDIMO DATA	LAIDOS STATUSAS. KEITIMO PRIEZASTIS (JEI TAIKOMA)	
KVAL. PATV. DOK. NR. 5916	EVENTUS PROJEKTAI	UAB "Eventus Pro" Taurų g. 12, LT-01118 Vilnius Tel.: 2123075; faks.: 2617368 info@eventuspro.lt	STATINIO PROJEKTO PAVADINIMAS Daugiabutis gyvenamasis namas, Kapsų g. 3, skly. kad. Nr. 0101/0071:308, Vilnius. Statybos projektas
A1825	PV	Ieva Leinartaitė-Gerliakienė	STATINIO NUMERIS IR PAVADINIMAS Daugiabutis gyvenamasis namas
MK008715	Arch.	Darius Steponavičius	
	Arch.	Edvinas Bagurskas	
LT	STATYTOJAS UAB "Auganties miestas", j.k. 304429441 Savonorių g. 1-113, Vilnius Tel.: +370 692 06 362, e. paštas: jonas@augantiesmiestas.lt	DOKUMENTO ŽYMUO Z17-06-15-KAPS-PP-SA_B-08	DOKUMENTO PAVADINIMAS Septinto aukšto planas M1:200
		LAPAS	LAPU
		1	1

Žymėjimų eksplikacija:
Sieninis viršinkinis šviestuvas
Šviestuvas įleidžiamas į grindis

Pastabos:


- Nurodyti plotai gali kisti;
- Į bendraių plotą neįskaičiuotas laiptinės aikštelių plotas (7,72m²);
- Septintame aukšte ant stogo numatoma bendro naudojimo terasa pietinėje pusėje;
- Lauko apšvietimo sprendinius tikslinti parinkus konkrečius gaminius DP metu. Vidaus patalpų apšvietimas pagal E dalies sprendinius;
- Laiptai projektuojami betoniniai, be papildomos apdailos. Sprendinių tikslinamas DP metu;
- Stogo terasos sprendimas tikslinamas DP metu.

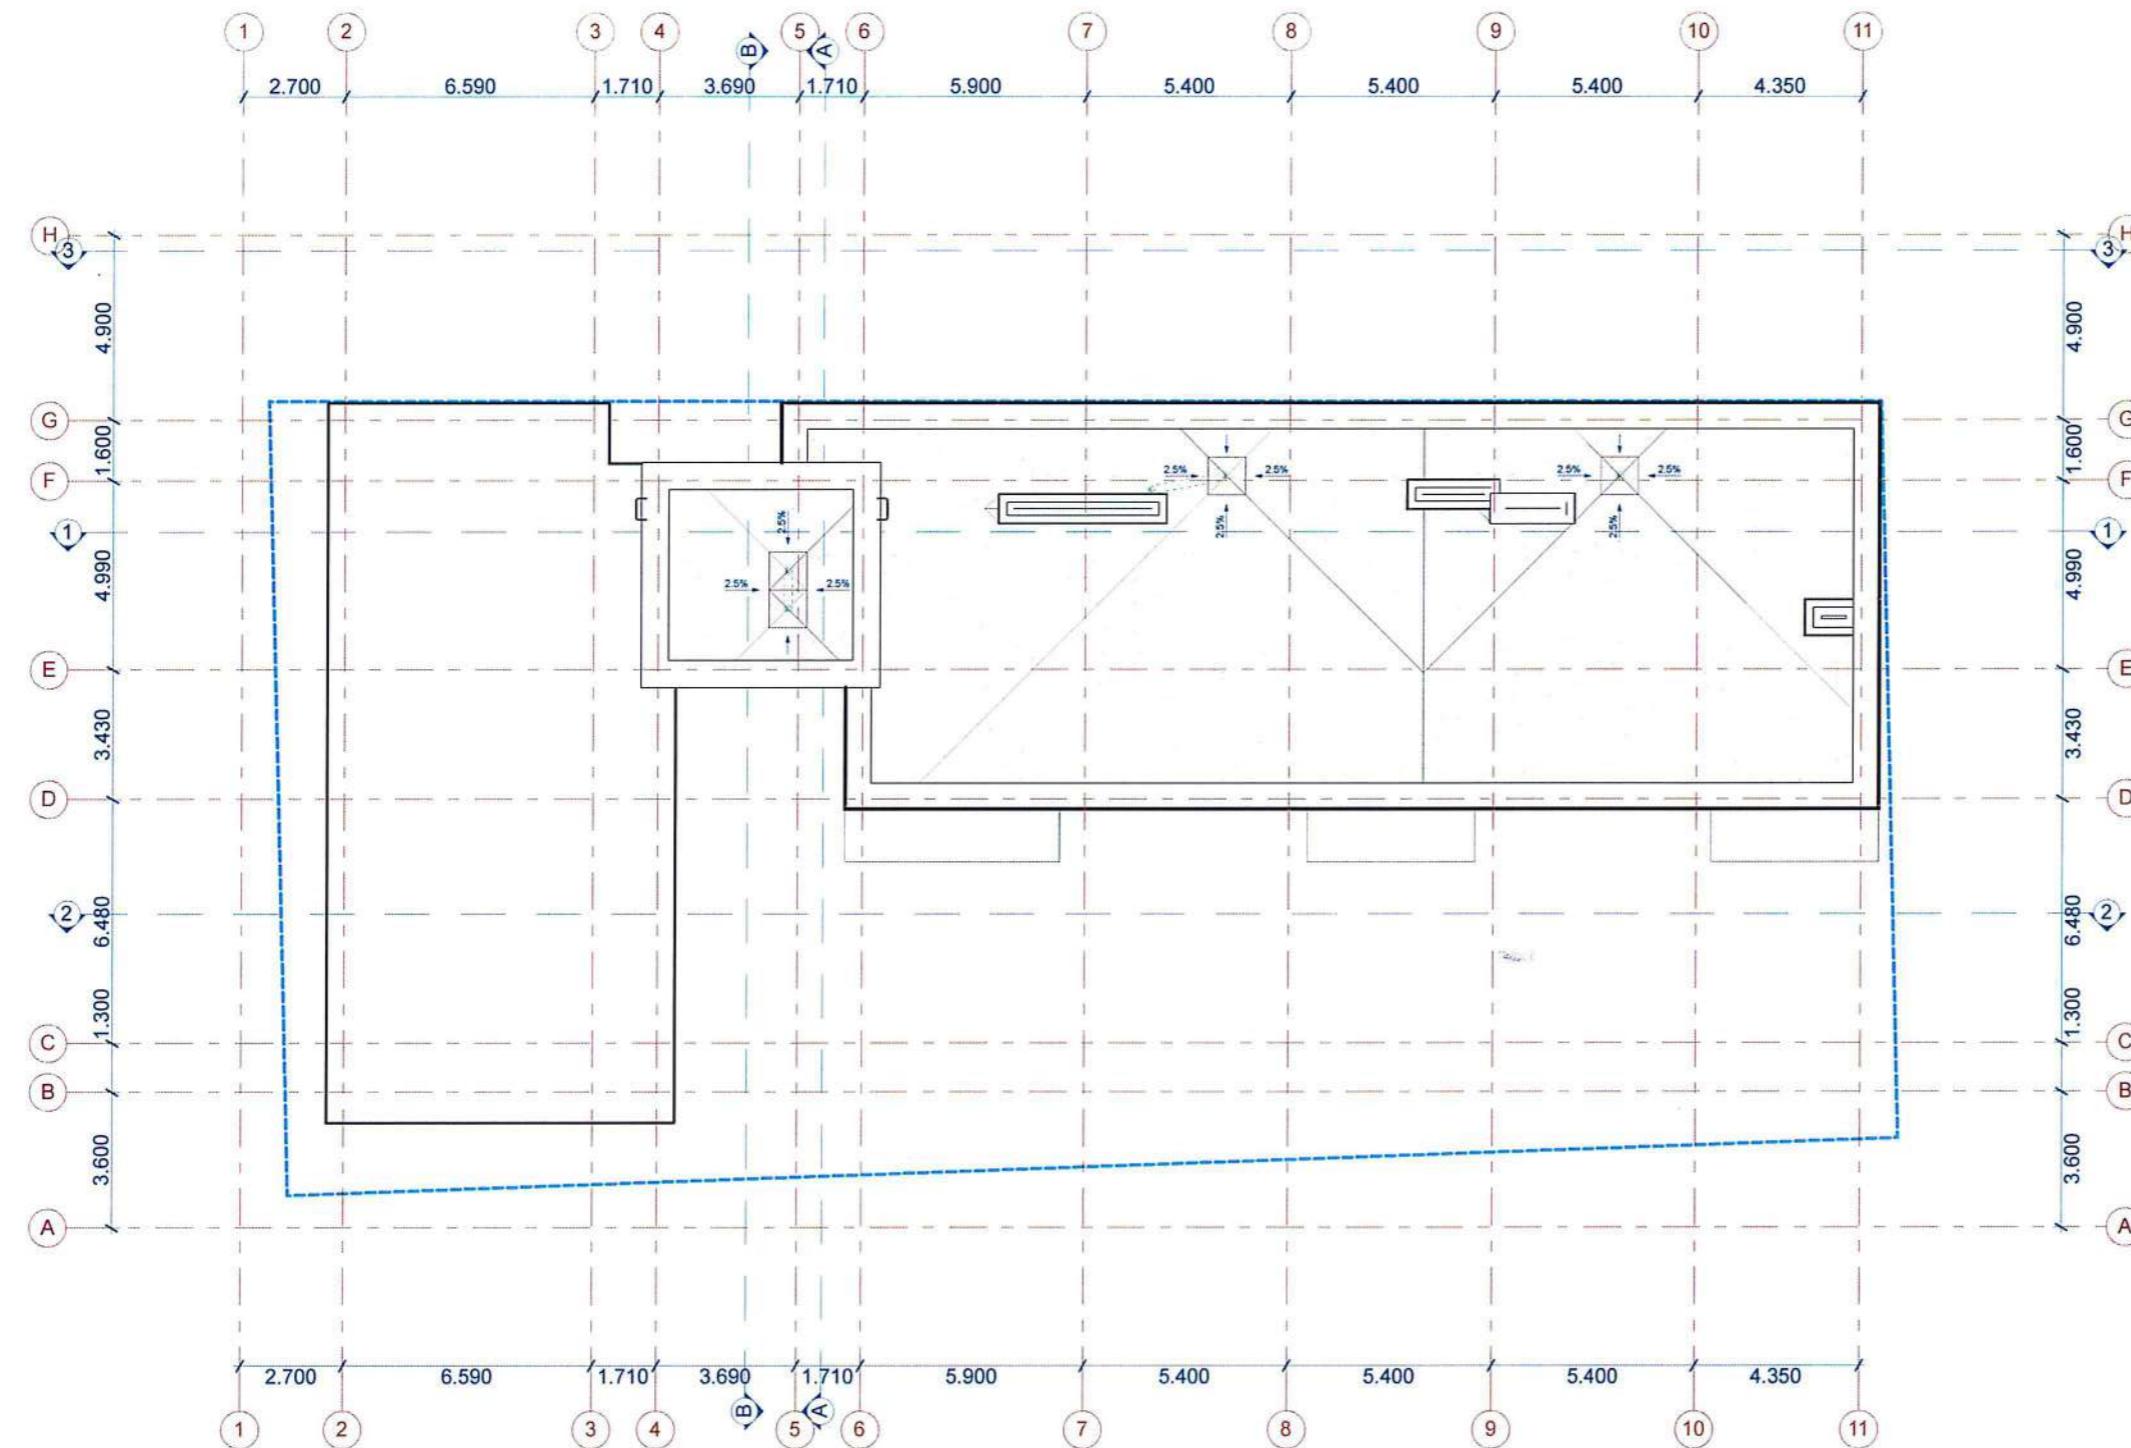

0	2018 04	Statybos leidimui, konkursui		
LAIDA	IŠLEIDIMO DATA	LAIDOS STATUSAS. KEITIMO PRIEŽASTIS (JEI TAIKOMA)		
KVAL. PATV. DOK. NR. 5916	 EVENTUS PROJEKTAI	UAB "Eventus Pro" Taurų g. 12, LT-01118 Vilnius Tel.: 2123075; faks.: 2617368 info@eventuspro.lt	STATINIO PROJEKTO PAVADINIMAS	
A1825	PV	Ieva Leinartaitė-Gerliakienė	Daugiabutis gyvenamasis namas, Kapsų g. 3, skl. kad. Nr. 0101/0071:308, Vilnius. Statybos projektas	
MK008715	Arch.	Darius Steponavičius	STATINIO NUMERIS IR PAVADINIMAS	
	Arch.	Edvinas Bagurskas	Daugiabutis gyvenamasis namas	
LT	STATYTOJAS	UAB "Augantis miestas", j.k. 304429441 Savonorių g. 1-113, Vilnius Tel.: +370 692 06 362, e. paštas: jonas@augantismiestas.lt	DOKUMENTO ŽYMUO	
		Z17-06-15-KAPS-PP-SA_B-09	LAPAS	LAPŲ
			1	1


Pastabos:


1. Stogo latakų nuolydis į įlają ne mažesnis kaip 1,4°;
2. Ne mažesniu kaip 0,5 m spinduliu nuo vertikalios įlajos centro stogo paviršius ne mažesnio kaip 6° nuolydžio į įlają;
3. Praėjimui tarp stogų naudojamos kopėčios, tvirtinamos į išorinį betono sluoksnį.

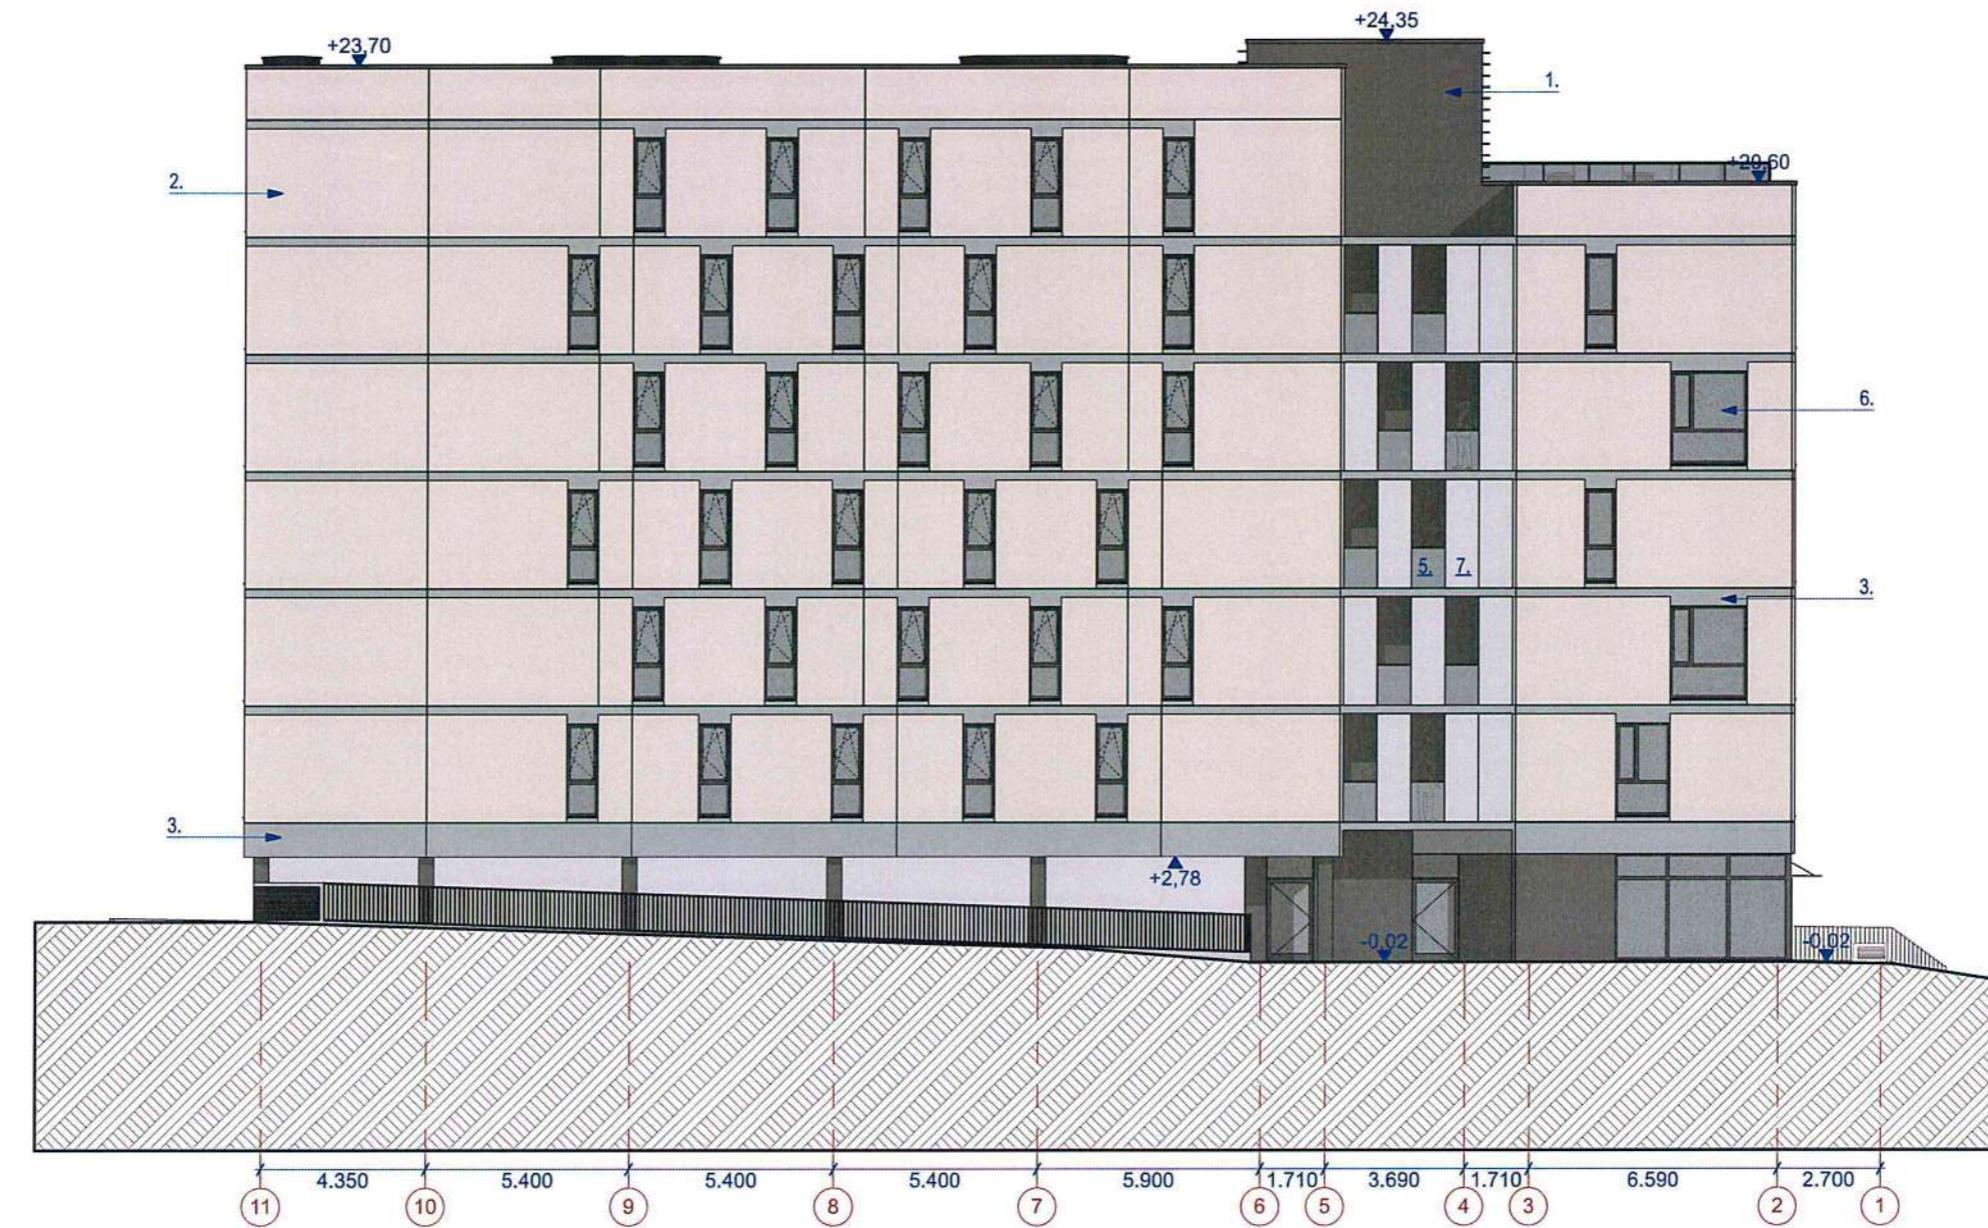


Žymėjimų eksplikacija:

- Betono paviršius tamsiai pilkos spalvos. Paviršius lygus;
- Betono paviršius baltais gelsvo - smėlio atspalvio. Paviršius lygus;
- Betono paviršius šviesiai pilkos spalvos. Paviršius lygus;
- Betono paviršius tamsiai rudos spalvos. Paviršius rečklī - su horizontaliais brükšniais;
- Skaidraus stiklo balkono turėklai;
- Langas - skaidrus stiklas. Lango rėmo spalva - tamsiai pilka;
- Tonuoto stiklo balkono turėklai;

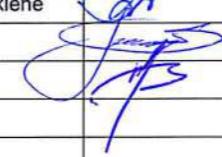0	2018 04	Statybos leidimui, konkursui		
LAIDA	IŠLEIDIMO DATA	LAIDOS STATUSAS. KEITIMO PRIEŽASTIS (JEI TAIKOMA)		
KVAL. PATV. DOK. NR. 5916	 UAB "Eventus Pro" Taurų g. 12, LT-01118 Vilnius Tel.: 2123075; faks.: 2617368 info@eventuspro.lt	STATINIO PROJEKTO PAVADINIMAS		
A1825	PV	Ieva Leinartaitė-Gerliakienė		Daugiabutis gyvenamasis namas, Kapsų g. 3, skl. kad. Nr. 0101/0071:308, Vilnius. Statybos projektas
MK008715	Arch.	Darius Steponavičius		STATINIO NUMERIS IR PAVADINIMAS
	Arch.	Edvinas Bagurskas		Daugiabutis gyvenamasis namas
LT	STATYTOJAS UAB "Augantis miestas", j.k. 304429441 Savanorių g. 1-113, Vilnius Tel.: +370 692 06 362, e. paštas: jonas@augantismiestas.lt			DOKUMENTO PAVADINIMAS
				LAIDA
				Šiaurinis fasadas
				0
				M1:200
				LAPAS LAPU
				1 1
				Z17-06-15-KAPS-PP-SA_B-10

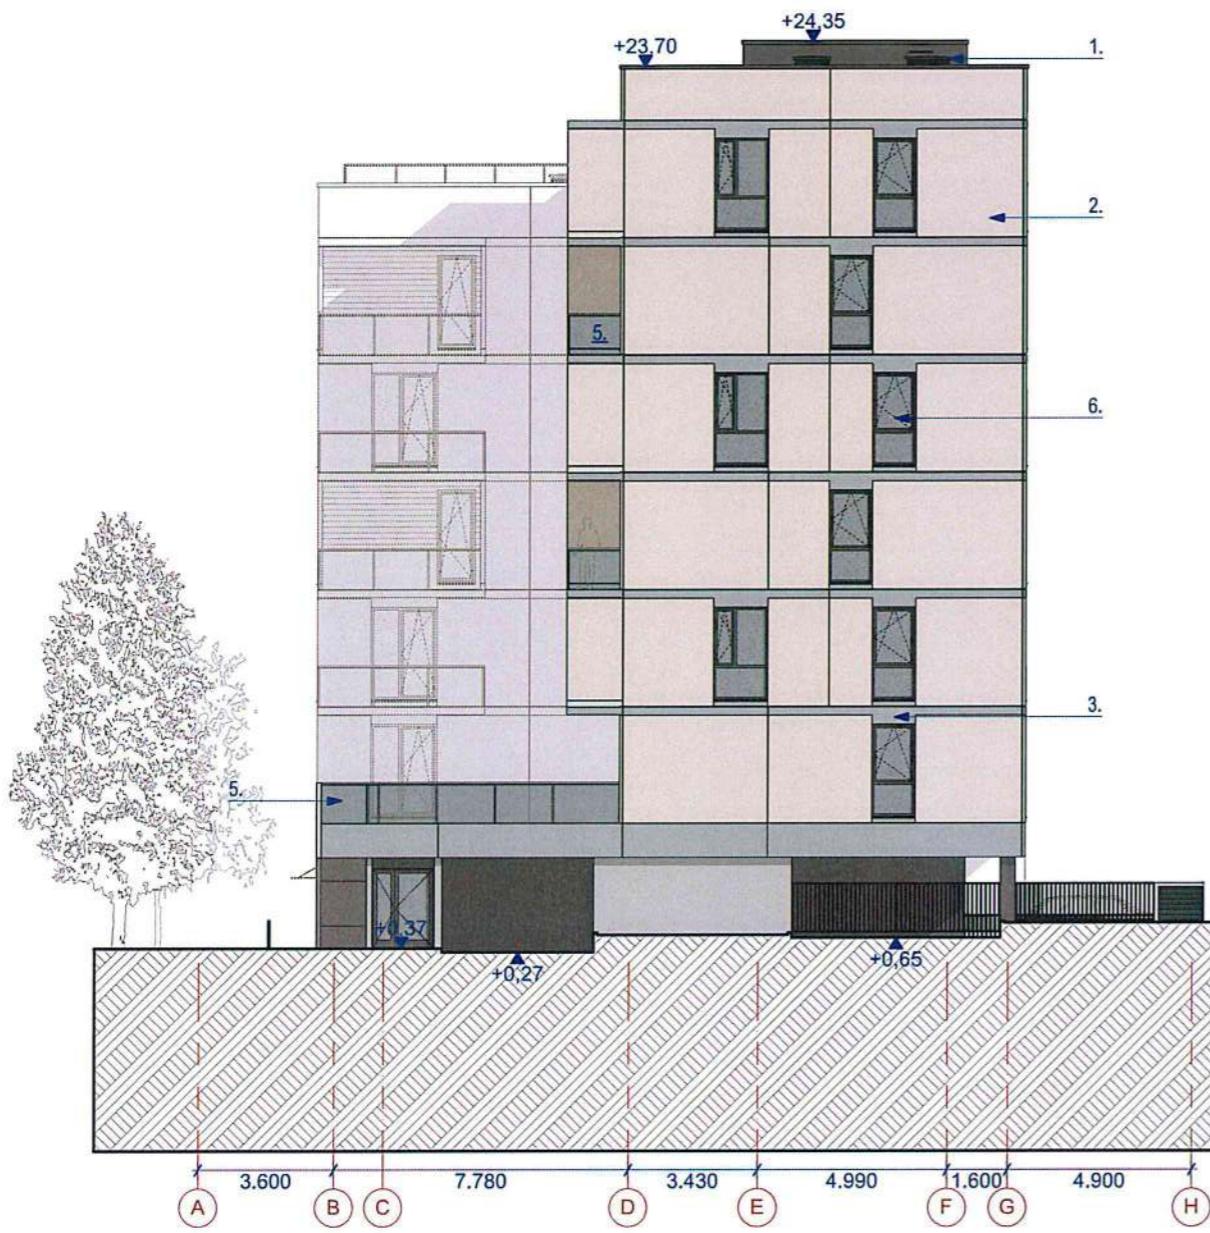

Rytinis fasadas

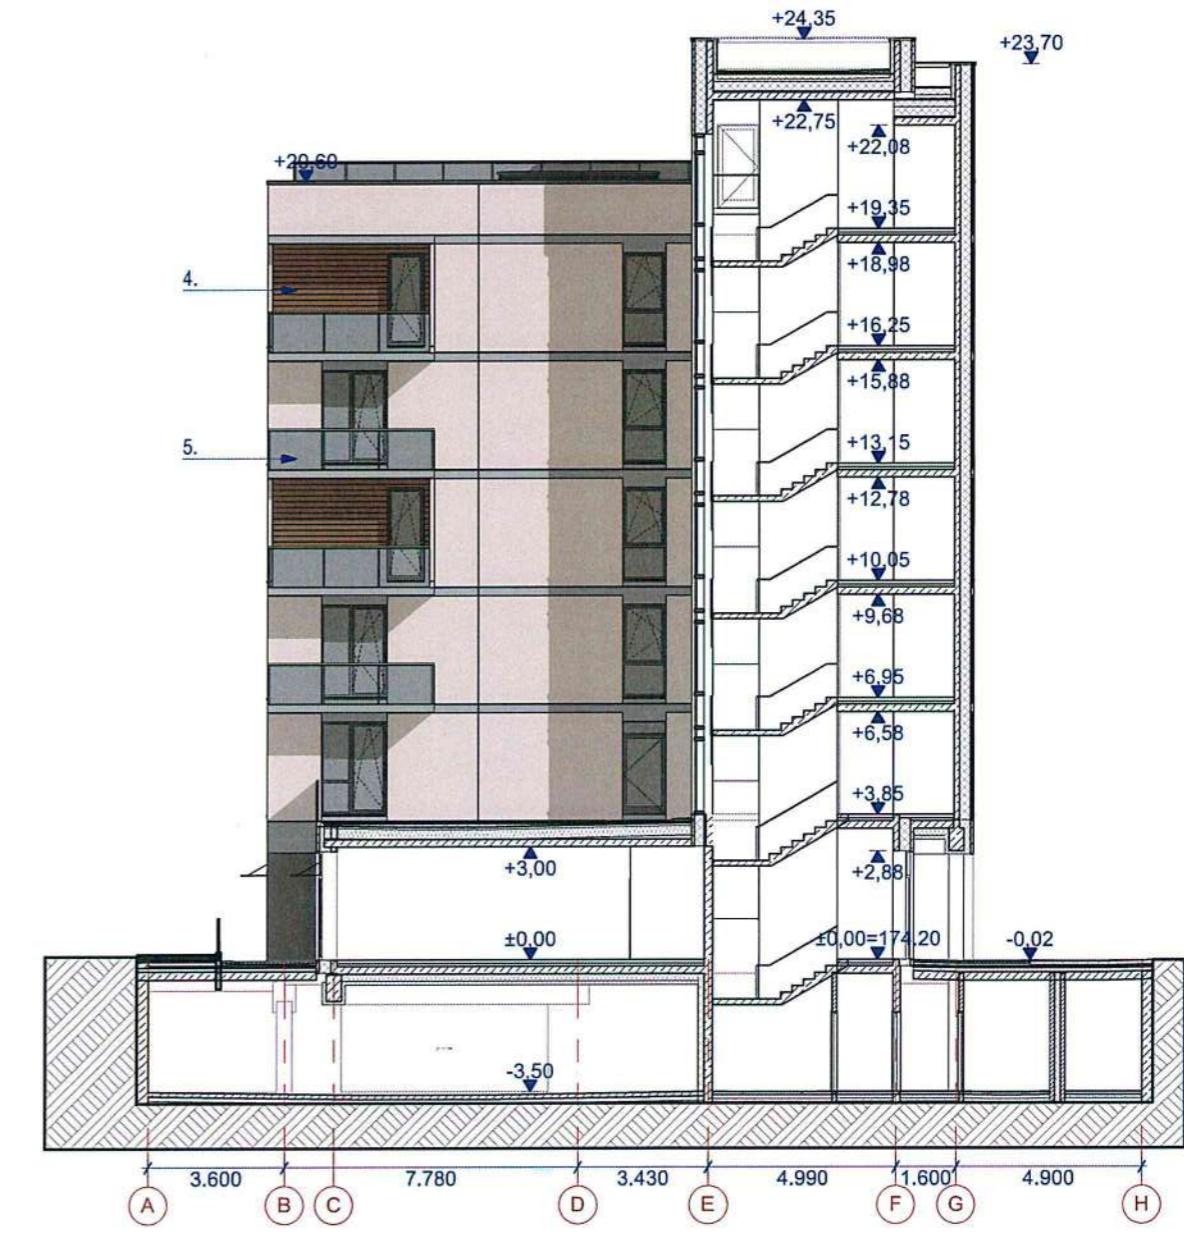

Pjūvis A-A

Žymėjimų eksplikacija:




1. Betono paviršius tamsiai pilkos spalvos. Paviršius lygus;
2. Betono paviršius baltais gelsvo - smėlio atspalvio. Paviršius lygus;
3. Betono paviršius šviesiai pilkos spalvos. Paviršius lygus;
4. Betono paviršius tamsiai rudos spalvos. Paviršius reckli - su horizontaliais brükšniais;
5. Skaidraus stiklo balkono turėklai;
6. Langas - skaidrus stiklas. Lango rėmo spalva - tamsiai pilka;
7. Tonuoto stiklo balkono turėklai;


0	2018 04	Statybos leidimui, konkursui		
LAIDA	IŠLEIDIMO DATA	LAIDOS STATUSAS. KEITIMO PRIEŽASTIS (JEI TAIKOMA)		
KVAL. PATV. DOK. NR. 5916	 UAB "Eventus Pro" Tauto g. 12, LT-01118 Vilnius Tel.: 2123075; faks.: 2617368 info@eventuspro.lt	STATINIO PROJEKTO PAVADINIMAS		
A1825	PV	Ieva Leinartaitė-Gerliakienė	Daugiabutis gyvenamasis namas, Kapsų g. 3, skl. kad. Nr. 0101/0071:308, Vilnius. Statybos projektas	
MK008715	Arch.	Darius Steponavičius	STATINIO NUMERIS IR PAVADINIMAS	
	Arch.	Edvinas Bagurskas	Daugiabutis gyvenamasis namas	
LT	STATYTOJAS UAB "Augantis miestas", j.k. 304429441 Savanorių g. 1-113, Vilnius Tel.: +370 692 06 362, e. paštas: jonas@augantismiestas.lt			DOKUMENTO PAVADINIMAS
				LAIDA
				0
				M1:200
				LAPAS LAPU
				1 1
				Z17-06-15-KAPS-PP-SA_B-11




Žymėjimų eksplikacija:

1. Betono paviršius tamsiai pilkos spalvos. Paviršius lygus;
2. Betono paviršius baltais gelsvo - smėlio atspalvio. Paviršius lygus;
3. Betono paviršius šviesiai pilkos spalvos. Paviršius lygus;
4. Betono paviršius tamsiai rudos spalvos. Paviršius *reckli* - su horizontaliais brūkšniais;
5. Skaidraus stiklo balkono turėklai;
6. Langas - skaidrus stiklas. Lango rėmo spalva - tamsiai pilka;
7. Tonuoto stiklo balkono turėklai;

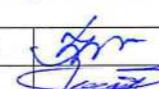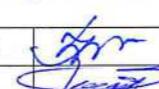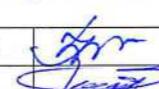0	2018 04	Statybos leidimui, konkursui		
LAIDA	ĮŠLEIDIMO DATA	LAIDOS STATUSAS. KEITIMO PRIEŽASTIS (JEI TAIKOMA)		
KVAL. PATV. DOK. NR. 5916	 UAB "Eventus Pro" Tauto g. 12, LT-01118 Vilnius Tel.: 2123075; faks.: 2617368 info@eventuspro.lt	STATINIO PROJEKTO PAVADINIMAS		
A1825	PV	Ieva Leinartaitė-Gerliakienė		
MK008715	Arch.	Darius Steponavičius		
	Arch.	Edvinas Bagurskas		
LT	STATYTOJAS UAB "Augantis miestas", j.k. 304429441 Savonorių g. 1-113, Vilnius Tel.: +370 692 06 362, e. paštas: jonas@augantismiestas.lt			DOKUMENTO ŽYMUO
				Z17-06-15-KAPS-PP-SA_B-12
				LAPAS LAPU
				1 1

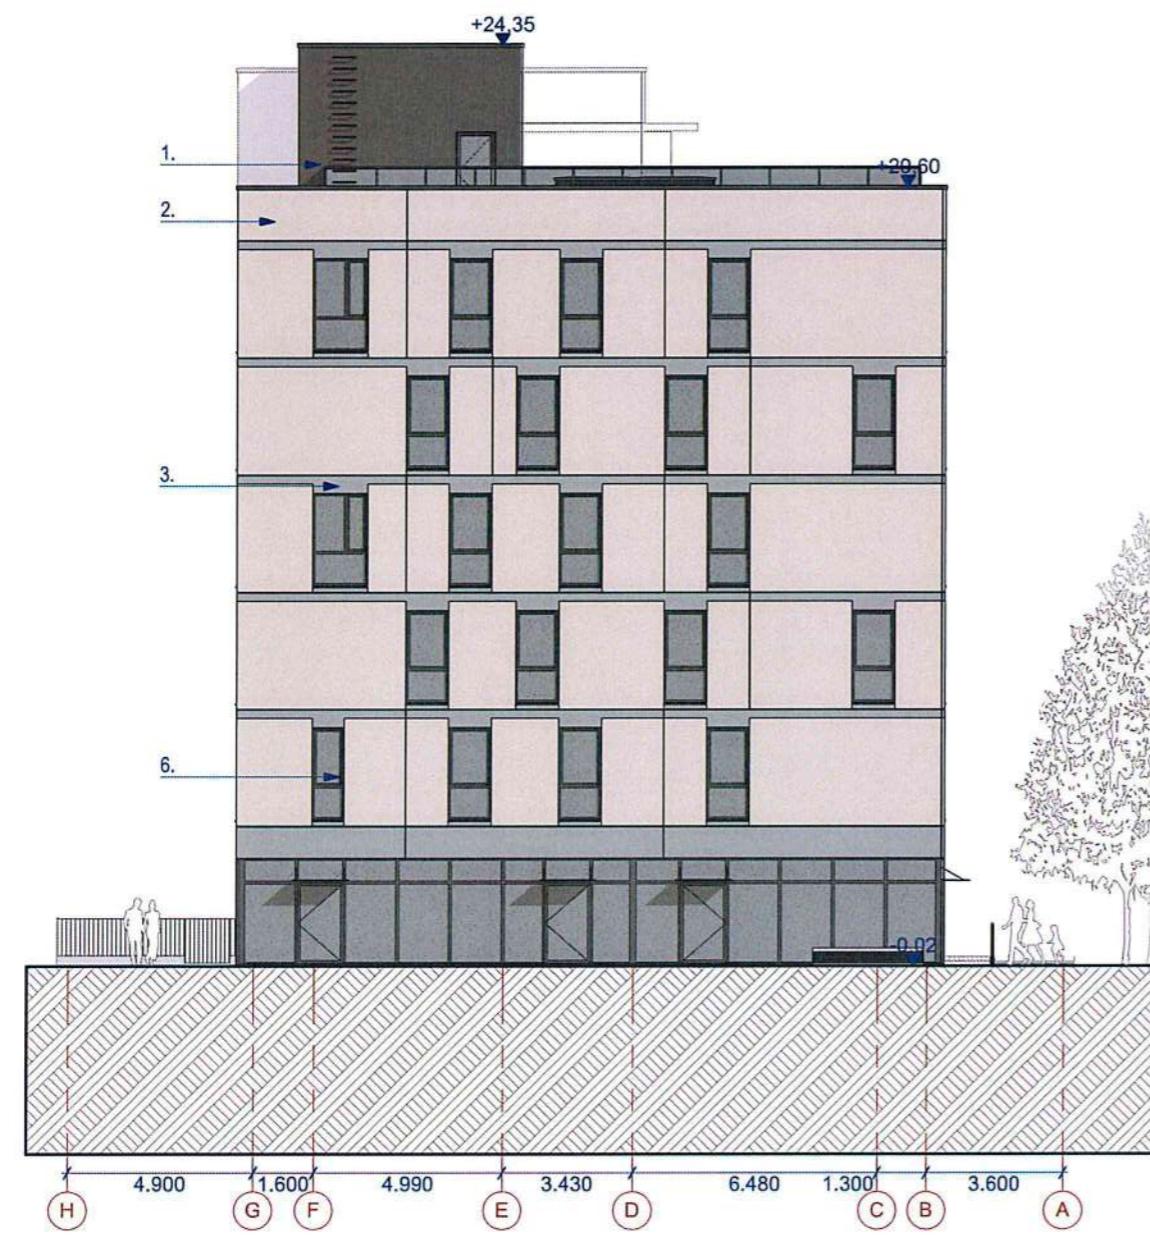

Vakarinis fasadas

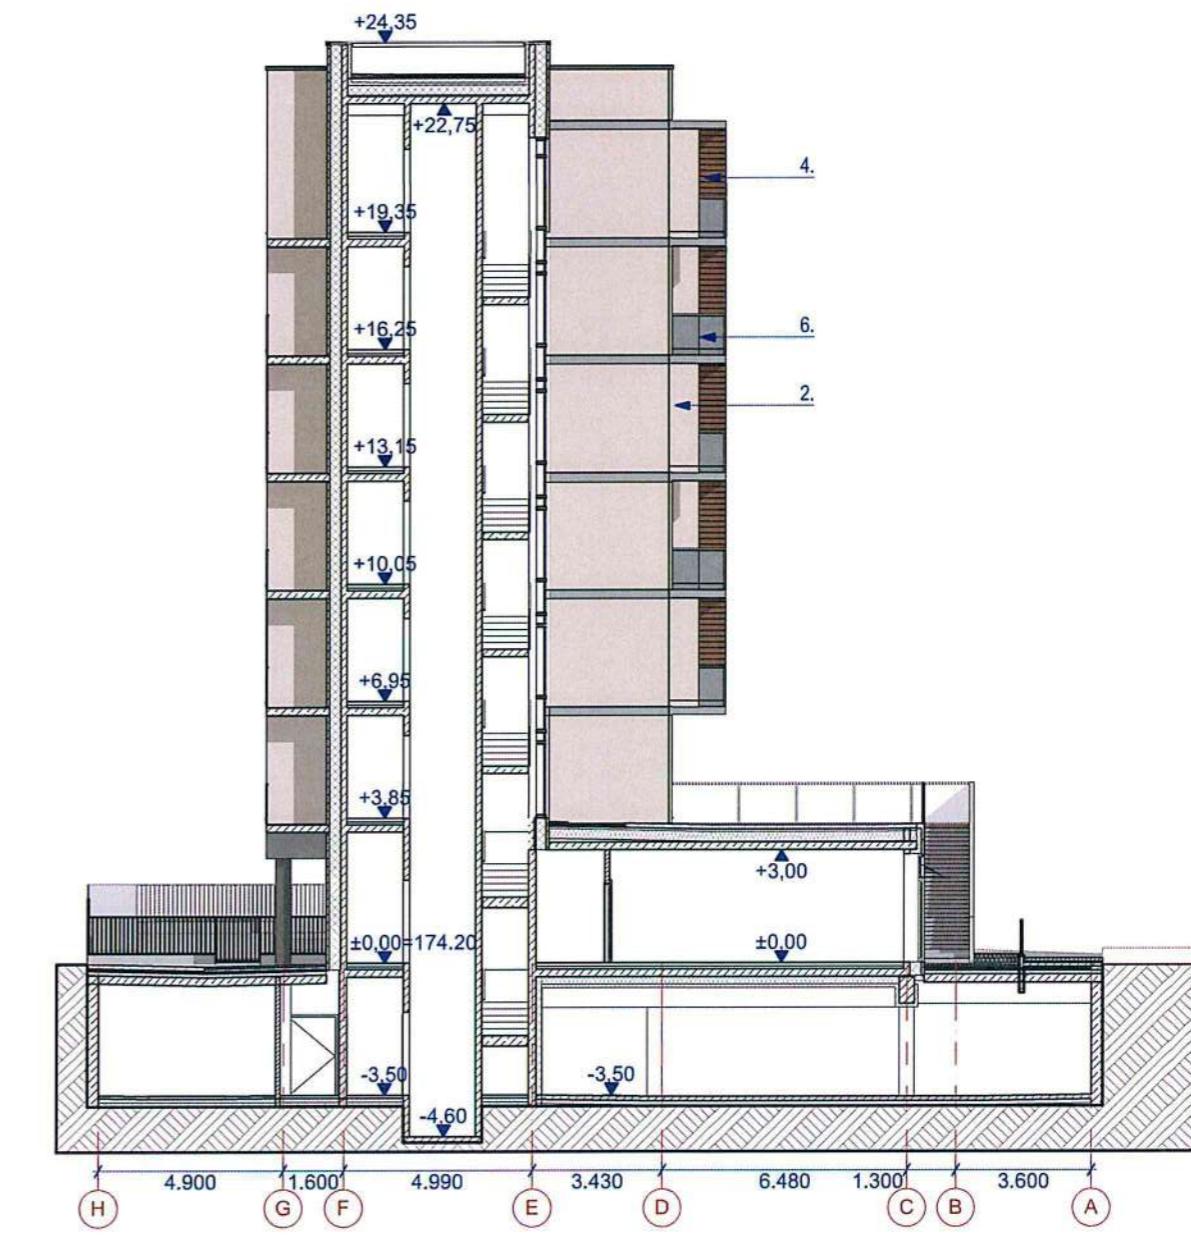


Pjūvis B-B

Žymėjimų eksplikacija:

1. Betono paviršius tamsiai pilkos spalvos. Paviršius lygus;
2. Betono paviršius baltais gelsvo - smėlio atspalvio. Paviršius lygus;
3. Betono paviršius šviesiai pilkos spalvos. Paviršius lygus;
4. Betono paviršius tamsiai rudos spalvos. Paviršius rečklī - su horizontaliais brükšniais;
5. Skaidraus stiklo balkono turėklai;
6. Langas - skaidrus stiklas. Lango rėmo spalva - tamsiai pilka;
7. Tonuoto stiklo balkono turėklai;

0	2018 04	Statybos leidimui, konkursui		
LAIDA	IŠLEIDIMO DATA	LAIDOS STATUSAS. KEITIMO PRIEŽASTIS (JEI TAIKOMA)		
KVAL. PATV. DOK. NR. 5916	 UAB "Eventus Pro" Tauro g. 12, LT-01118 Vilnius Tel.: 2123075; faks.: 2617368 info@eventuspro.lt	STATINIO PROJEKTO PAVADINIMAS		
A1825	PV	Ieva Leinartaitė-Gerliakiene	Daugiaubutis gyvenamasis namas, Kapsų g. 3, skl. kad. Nr. 0101/0071:308, Vilnius. Statybos projekto	
MK008715	Arch.	Darius Steponavičius	STATINIO NUMERIS IR PAVADINIMAS	
	Arch.	Edvinas Bagurskas	Daugiaubutis gyvenamasis namas	
LT	STATYTOJAS UAB "Augantis miestas", j.k. 304429441 Savanorių g. 1-113, Vilnius Tel.: +370 692 06 362, e. paštas: jonas@augantismiestas.lt	DOKUMENTO ŽYMUO	LAPAS	
			LAPU	
	Z17-06-15-KAPS-PP-SA_B-13		1	
			1	

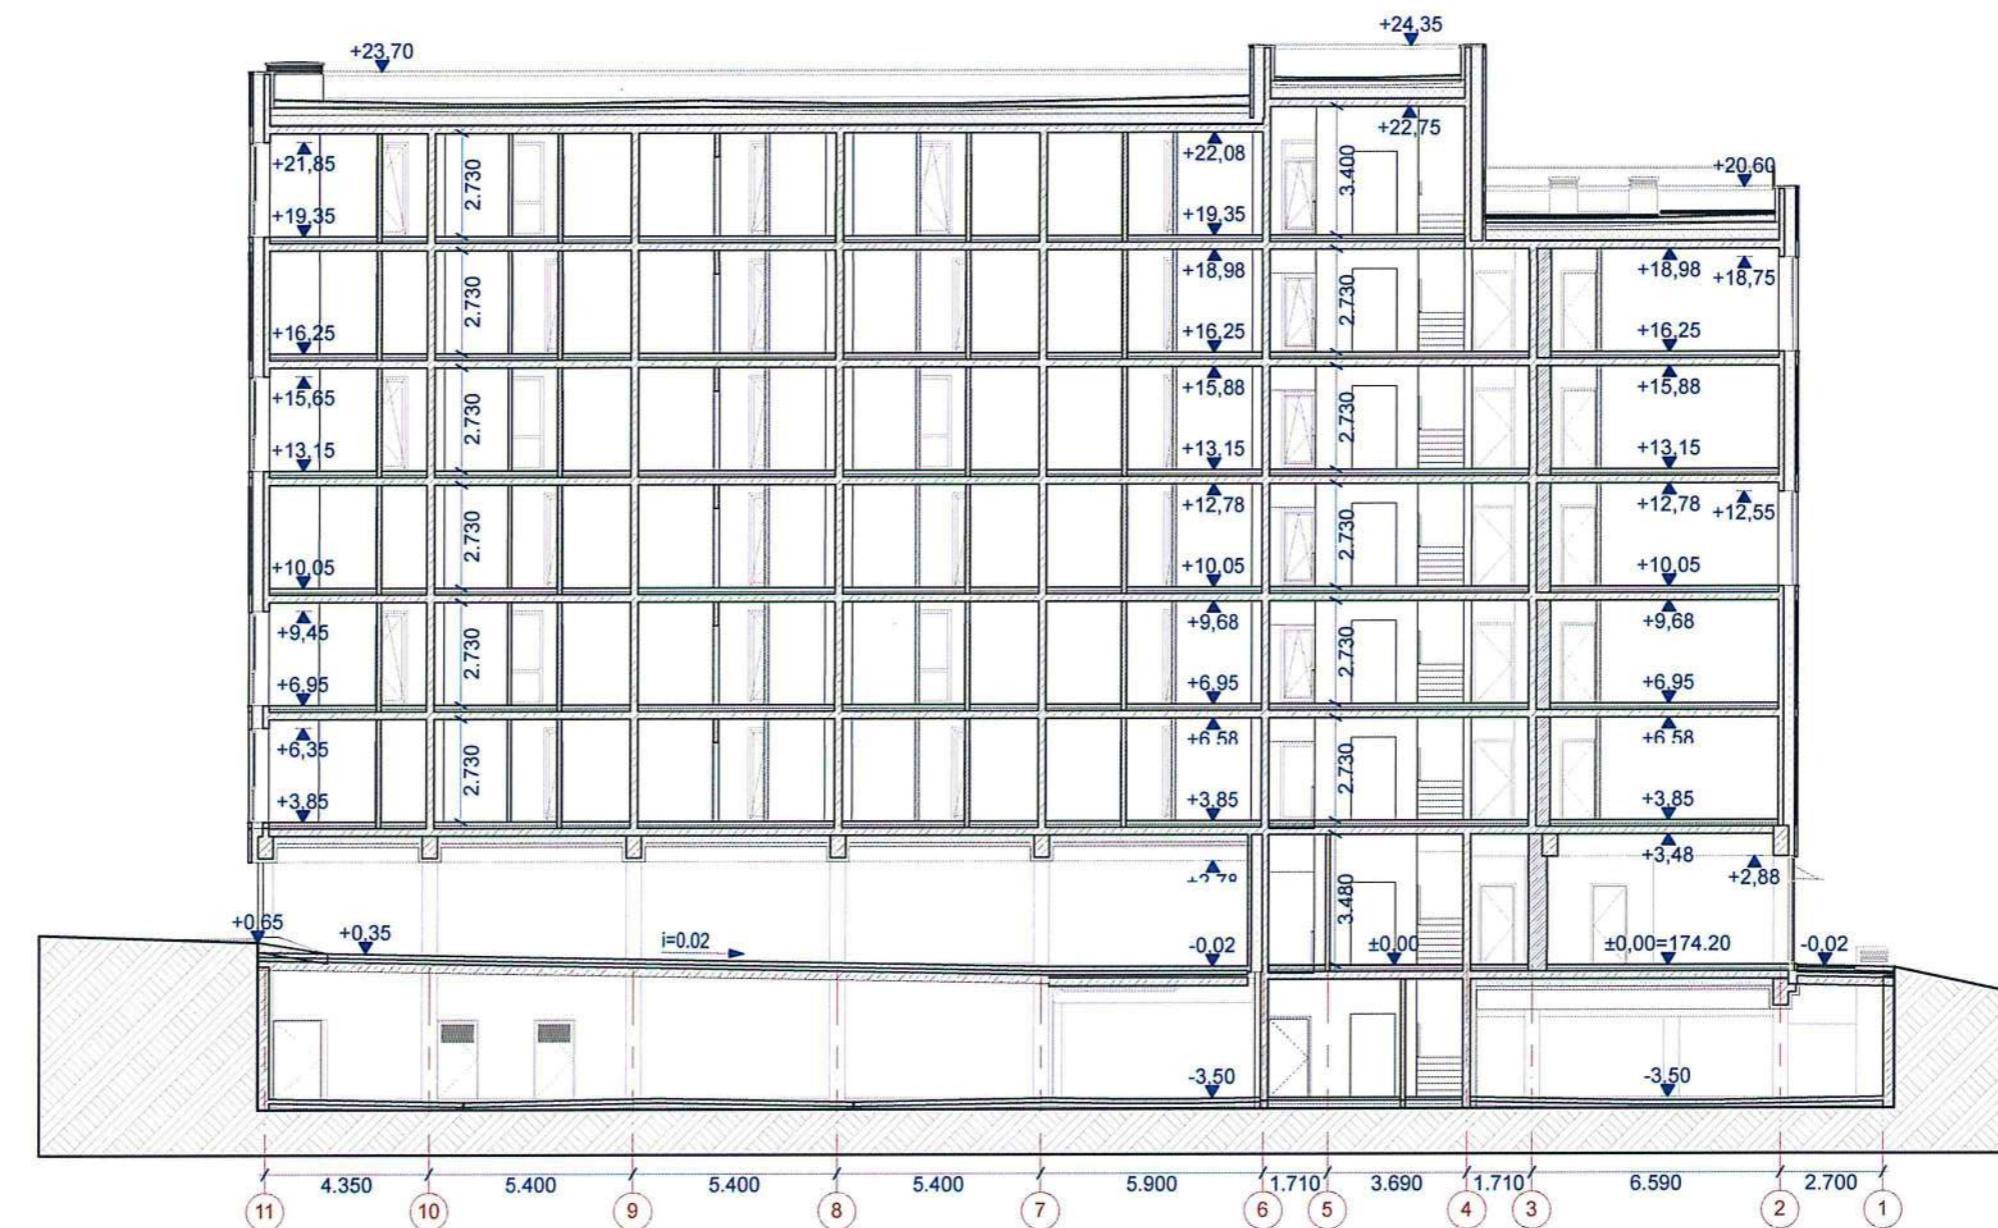

0	2018 04	Statybos leidimui, konkursui	
LAIDA	IŠLEIDIMO DATA	LAIDOS STATUSAS. KEITIMO PRIEŽASTIS (JEI TAIKOMA)	
KVAL. PATV. DOK. NR. 5916	 EVENTUS PROJEKTAI	UAB "Eventus Pro" Tauto g. 12, LT-01118 Vilnius Tel.: 2123075; faks.: 2617368 info@eventuspro.lt	STATINIO PROJEKTO PAVADINIMAS Daugiabutis gyvenamasis namas, Kapsų g. 3, skl. kad. Nr. 0101/0071:308, Vilnius. Statybos projektas
A1825	PV	Ieva Leinartaitė-Gerliakienė	STATINIO NUMERIS IR PAVADINIMAS Daugiabutis gyvenamasis namas
MK008715	Arch.	Darius Steponavičius	DOKUMENTO PAVADINIMAS
	Arch.	Edvinas Bagurskas	Laida
LT	STATYTOJAS UAB "Augantis miestas", j.k. 304429441 Savonorių g. 1-113, Vilnius Tel.: +370 692 06 362, e. paštas: jonas@augantismiestas.lt	DOKUMENTO ŽYMUO Z17-06-15-KAPS-PP-SA_B-14	M1:200
		LAPAS	LAPU
		1	1

