



ATESTATO NR.	UAB "LAIMOS IR GINTO PROJEKTAI"				STATINYS: Vienbučio gyvenamojo namo Marijampolėje Algimanto g. 8 statybos projektas		
A439	PV	G. Vievėrys		2018	BRĖŽINYS: Vizualizacijos	M 1:100	LAIDA
A439	PDV	G. Vievėrys		2018			0
	ARCH.	G. Vievėrytė		2018			
ETAPAS	STATYTOJAS:				PROJEKTO NR.:	LAPAS	LAPŲ
LT	A.L.; R.L.				1218-PP-06	1	1

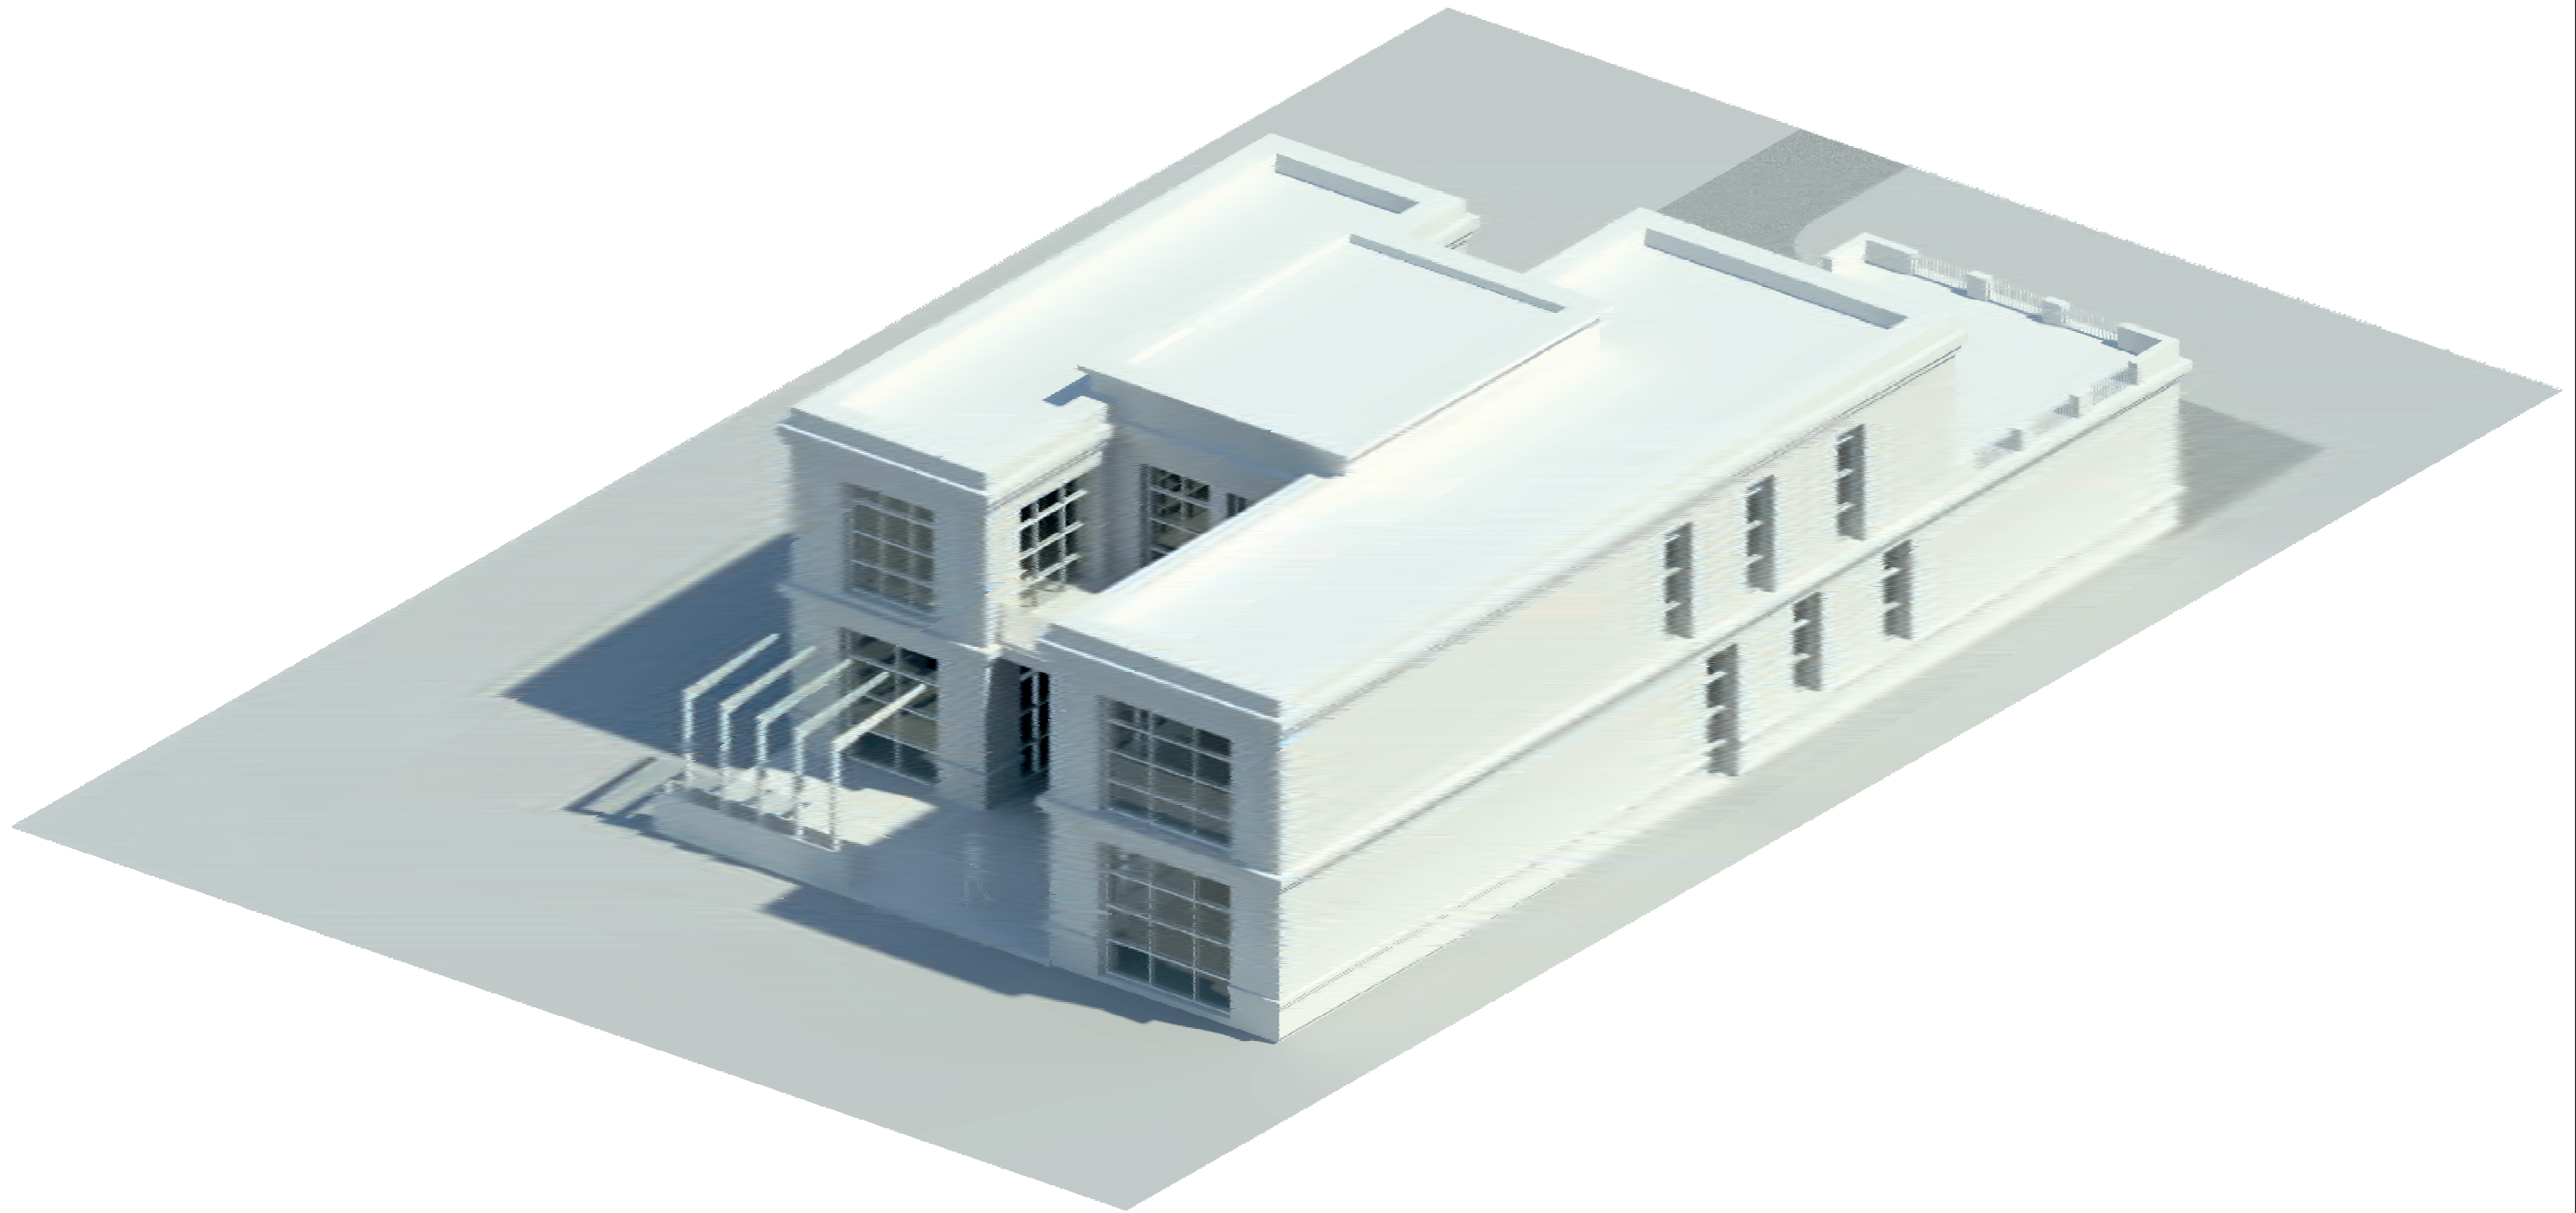

ATESTATO NR.				STATINYS:	
UAB "LAIMOS IR GINTO PROJEKTAI"				Vienbučio gyvenamojo namo Marijampolėje Algimanto g. 8 statybos projektas	
A439	PV	G. Vievėrys	2018	BRĖŽINYS: Vizualizacijos M 1:100	
A439	PDV	G. Vievėrys	2018		
	ARCH.	G. Vievėrytė	2018		
ETAPAS				PROJEKTO NR.:	
LT	STATYTOJAS: A.L.; R.L.			1218-PP-07	LAPAS 1
					LAPŲ 1

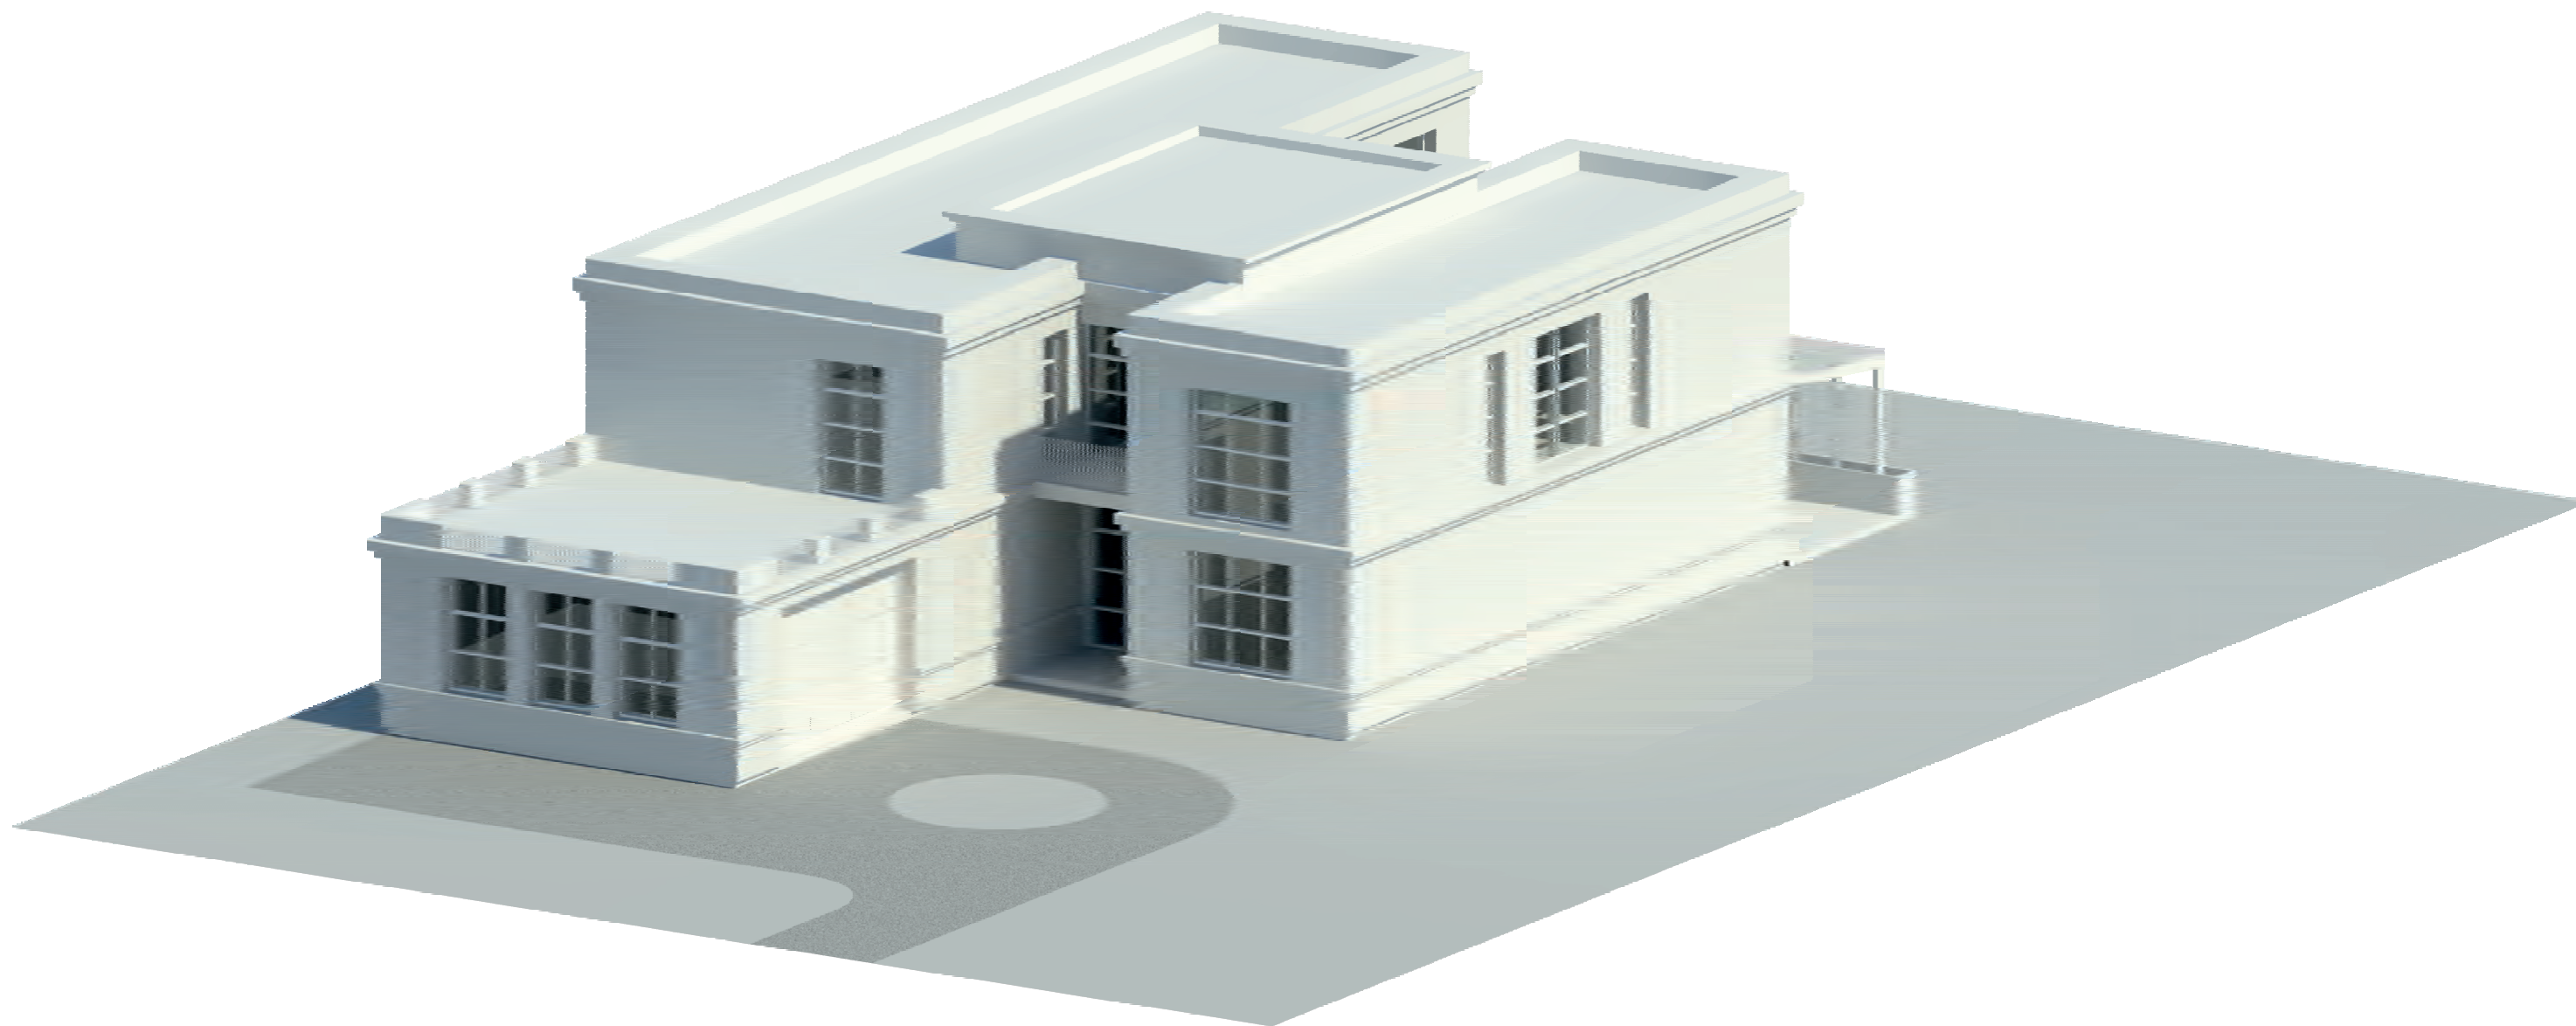

ATESTATO NR.				STATINYS:	
UAB "LAIMOS IR GINTO PROJEKTAI"				Vienbučio gyvenamojo namo Marijampolėje Algimanto g. 8 statybos projektas	
A439	PV	G. Vievėrys	2018	BRĖŽINYS:	
A439	PDV	G. Vievėrys	2018	Vizualizacijos	M 1:100
	ARCH.	G. Vievėrytė	2018		LAIDA
					0
ETAPAS	STATYTOJAS:			PROJEKTO NR.:	LAPAS
LT	A.L.; R.L.			1218-PP-08	LAPŲ
					1
					1