




## 2. PROJEKTINIAI PASIŪLYMAI: VAIZDINĖ MEDŽIAGA

Brėžinio Nr.	Lapų kiekis	Pavadinimas
132-01-PP-08	1	MAKETO NUOTRAUKOS
132-01-PP-09	2	PERSPEKTYVOS
	<b>XX</b>	<b>IŠ VISO</b>

**PROJEKTINIAI PASIŪLYMAI**

PP	132
----	-----

UAB "PėVėZė"				Kurpių g. 29, Kaunas, tel. 8 699 48249, el. paštas: karalius@pilotas.lt			
A174	arch PDV	A.Karalius		2018.09.26.	Objektas: <b>PASTATO REKONSTRAVIMO, KEIČIANT PASKIRTĮ IŠ GYVENAMOSIOS Į MAITINIMO, K.PETRAUSKO G.33, KAUNE, PROJEKTAS, skl. unlk. Nr. 4400-5064-5799</b>		
A174	PV	A.Karalius		2018.09.26.			
					Brėžinys: <b>ŽINIARAŠTIS: PROJEKTINIAI PASIŪLYMAI.</b>	Laida	
					<b>VAIZDINĖ MEDŽIAGA</b>	0	
Stadija	Statytojas: <b>UAB "PIRMOJI KREGŽDUTĖ"</b>			Statinio kategorija: NEYPATINGAS	Statybos rūšis: REKONSTRAVIMAS	Lapas	Lapų
<b>PP</b>				Brėžinio žymuo: <b>132-PP-Ž-02</b>		1	1

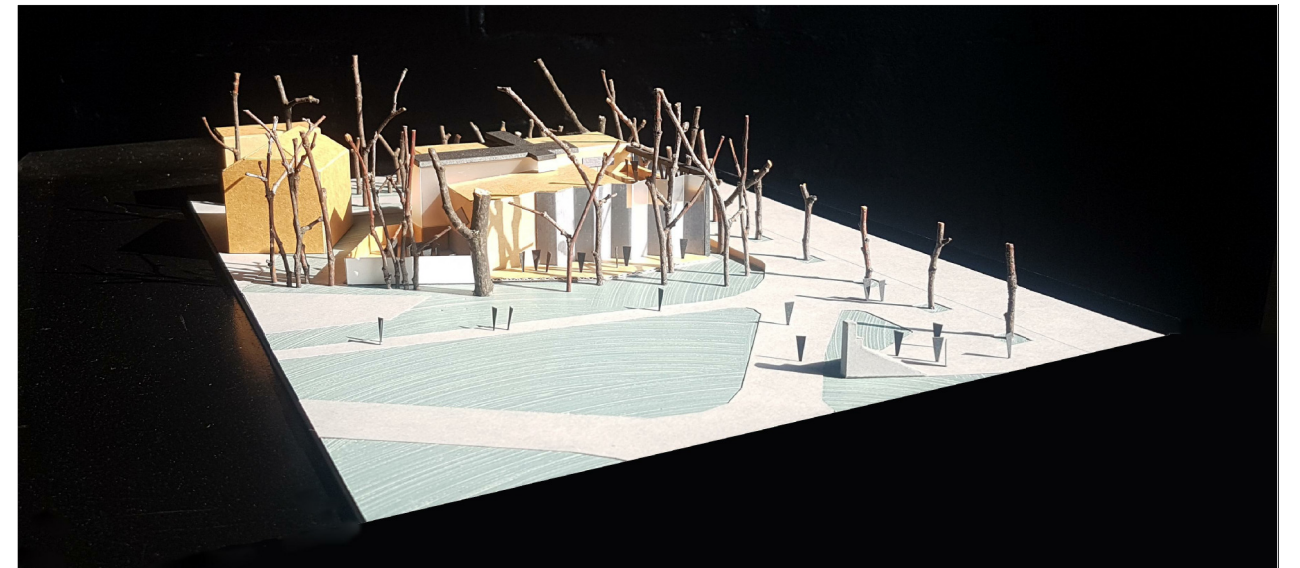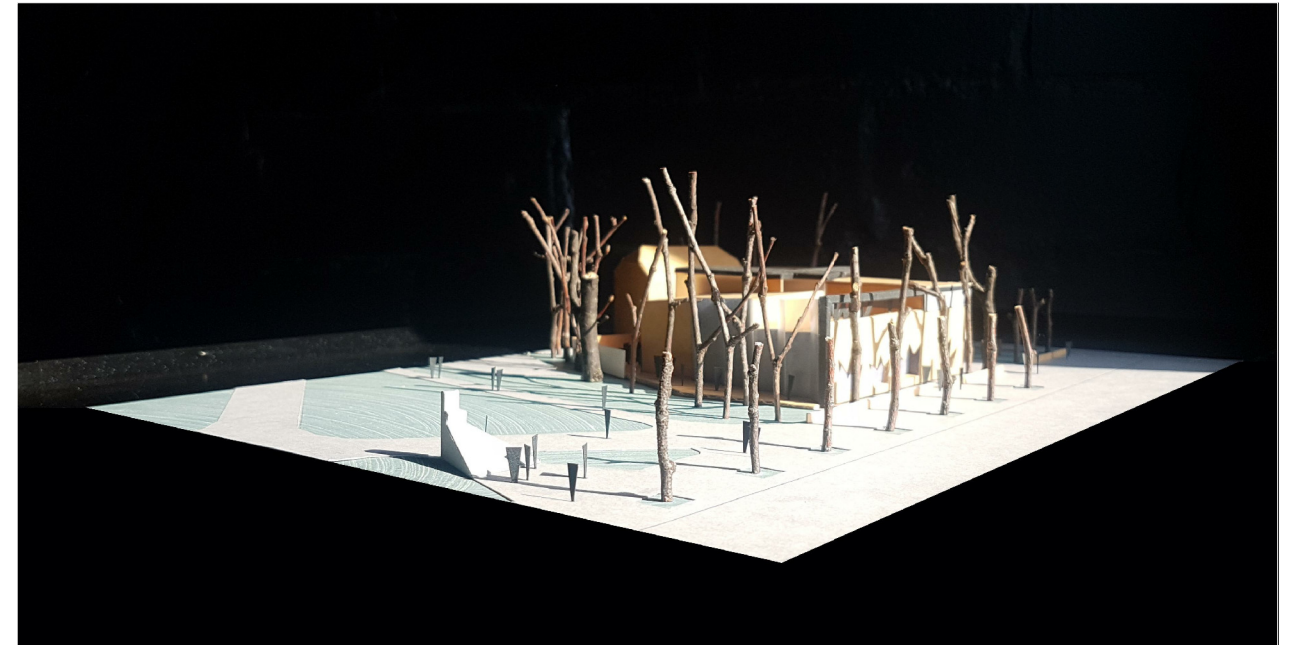
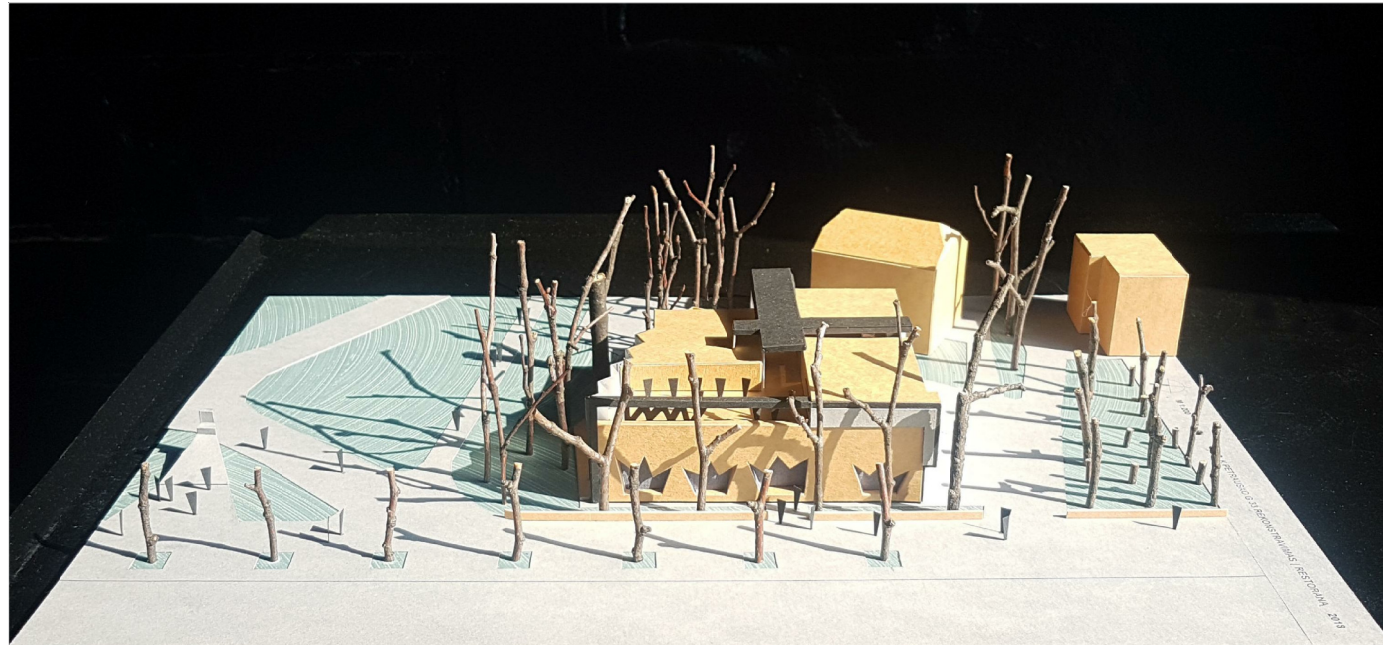


PROJEKTINIAI PASIŪLYMAI

PP 132

UAB "PėVėZė"				Kurpių g. 29, Kaunas, tel. 8 699 48249, el. paštas: karalius@pilotas.lt			
A174	arch PDV	A.Karalius		2018.09.27.	Objektas: PASTATO REKONSTRAVIMO, KEIČIANT PASKIRTĮ IŠ GYVENAMOSIOS Į MAITINIMO, K.PETRAUSKO G.33, KAUNE, PROJEKTAS, skl. unik. Nr. 4400-5064-5799	Brėžinys: MAKETO FOTONUOTRAUKOS	Laida
A174	PV	A.Karalius		2018.09.27.			0
Stadija	Statytojas: UAB "PIRMOJI KREGŽDUTĖ"			Statinio kategorija: NEYPATINGAS	Statybos rūšis: REKONSTRAVIMAS	Lapas	Lapų
PP				Brėžinio žymuo: 132-01-PP-08		1	1



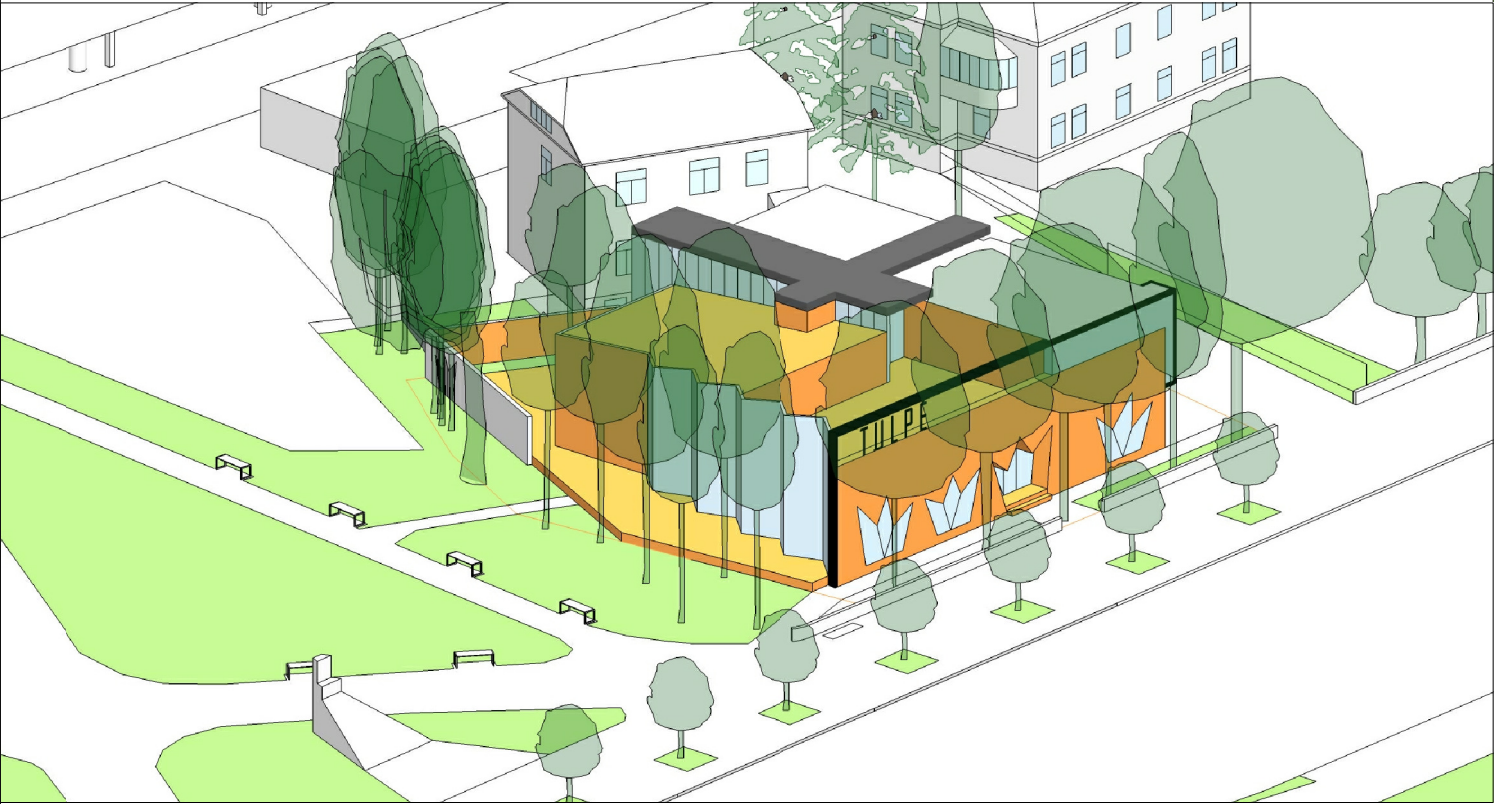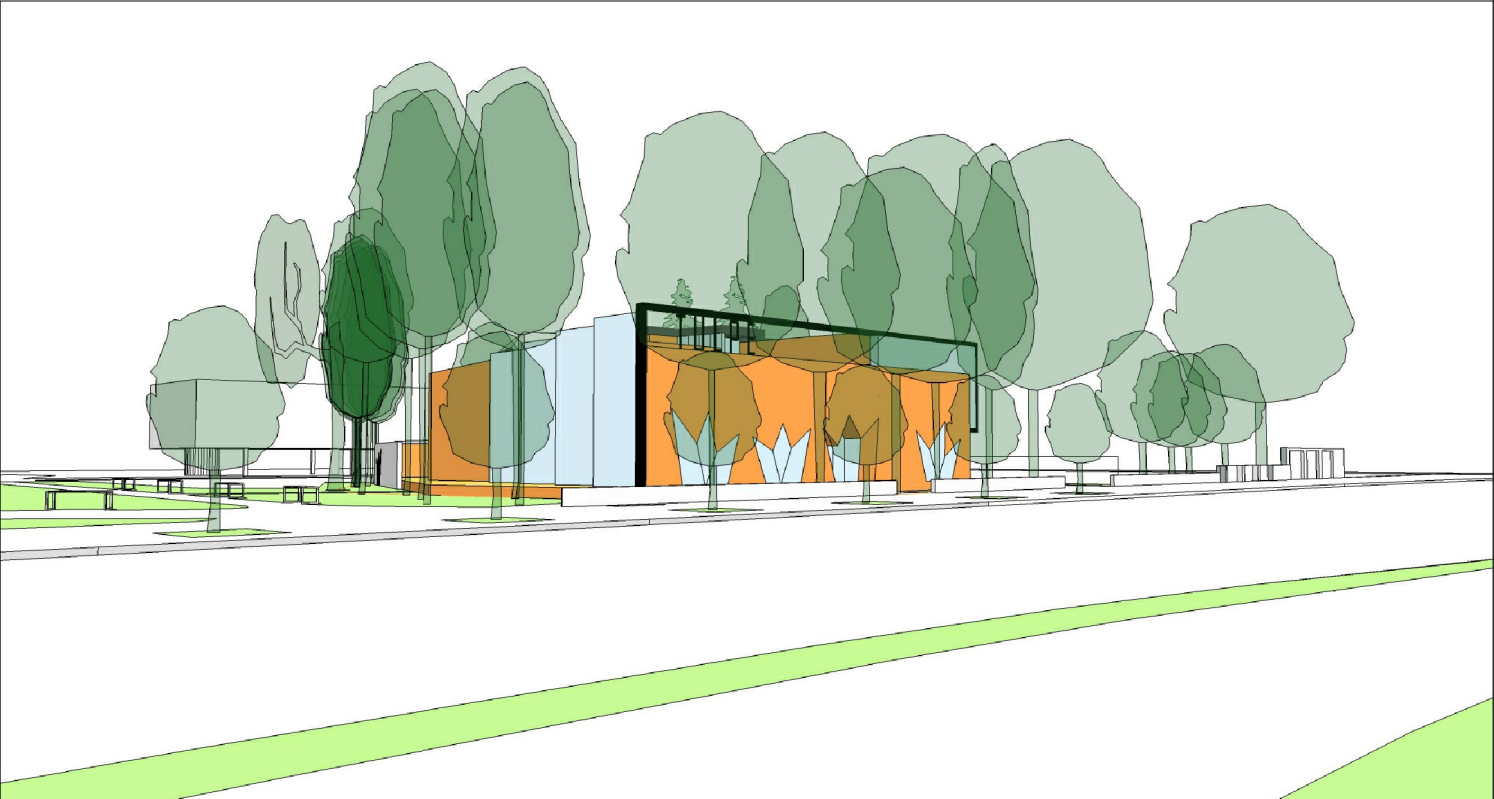

**PROJEKTINIAI PASIŪLYMAI**

**PP 132**

UAB "PėvėZė"				Kurpių g. 29, Kaunas, tel. 8 699 48249, el. paštas: karalius@pilotas.lt			
A174	arch PDV	A.Karalius		2018.09.26.	Objektas: <b>PASTATO REKONSTRAVIMO, KEIČIANT PASKIRTĮ IŠ GYVENAMOSIOS Į MAITINIMO, K.PETRAUSKO G.33, KAUNE, PROJEKTAS, skl. unik. Nr. 4400-5064-5799</b>	Brėžinys: <b>PERSPEKTYVOS</b>	Laida
A174	PV	A.Karalius		2018.09.26.			0
Stadija	Statytojas: <b>UAB "PİRMOJI KREGŽDUTė"</b>			Statinio kategorija: NEYPATINGAS	Statybos rūšis: REKONSTRAVIMAS	Lapas	Lapų
<b>PP</b>				Brėžinio žymuo: <b>132-01-PP-09</b>		1	2



PROJEKTINIAI PASIŪLYMAI

PP 132

UAB "PėVėZė"				Kurpių g. 29, Kaunas, tel. 8 699 48249, el. paštas: karalius@pilotas.lt			
A174	arch PDV	A.Karalius	2018.09.26.	Objektas:	PASTATO REKONSTRAVIMO, KEIČIANT PASKIRTĮ IŠ GYVENAMOSIOS Į MAITINIMO, K.PETRAUSKO G.33, KAUNE, PROJEKTAS, skl. unik. Nr. 4400-5064-5799		
A174	PV	A.Karalius	2018.09.26.				
				Brėžinys:	PERSPEKTYVOS		Laida
							0
Stadija	Statytojas: UAB "PIRMOJI KREGŽDUTĖ"			Statinio kategorija: NEYPATINGAS	Statybos rūšis: REKONSTRAVIMAS	Lapas	Lapų
PP				Brėžinio žymuo:	132-01-PP-09		2 2