



ATESTATO NR.	Architekt Jolita Irena Paužuolien NLG IVVP Nr. 627809				KITOS (KIO) PASKIRTIES PASTATO (REMONTO DIRBTUV S) M ŠIEJAUS G. 5, JUŠKONI K., ANYKŠ I SEN., ANYKŠ I R.SAV., REKONSTRAVIMO IR NAUDOJIMO PASKIRTIES KEITIMO IŠ KITOS (KIO) KITOS (FERM) PASKIRT PROJEKTAS		
YB-1 Nr.126723							
A1186	PV	J.I.Paužuolien		2018	FASADAI M1:200		LAIDA
	Arch.	J.I.Paužuolien		2018			0
TDP	STATYTOJAS: A. Ž.				IVVP/627809-TDP-18/08-11		LAPAS
							LAP

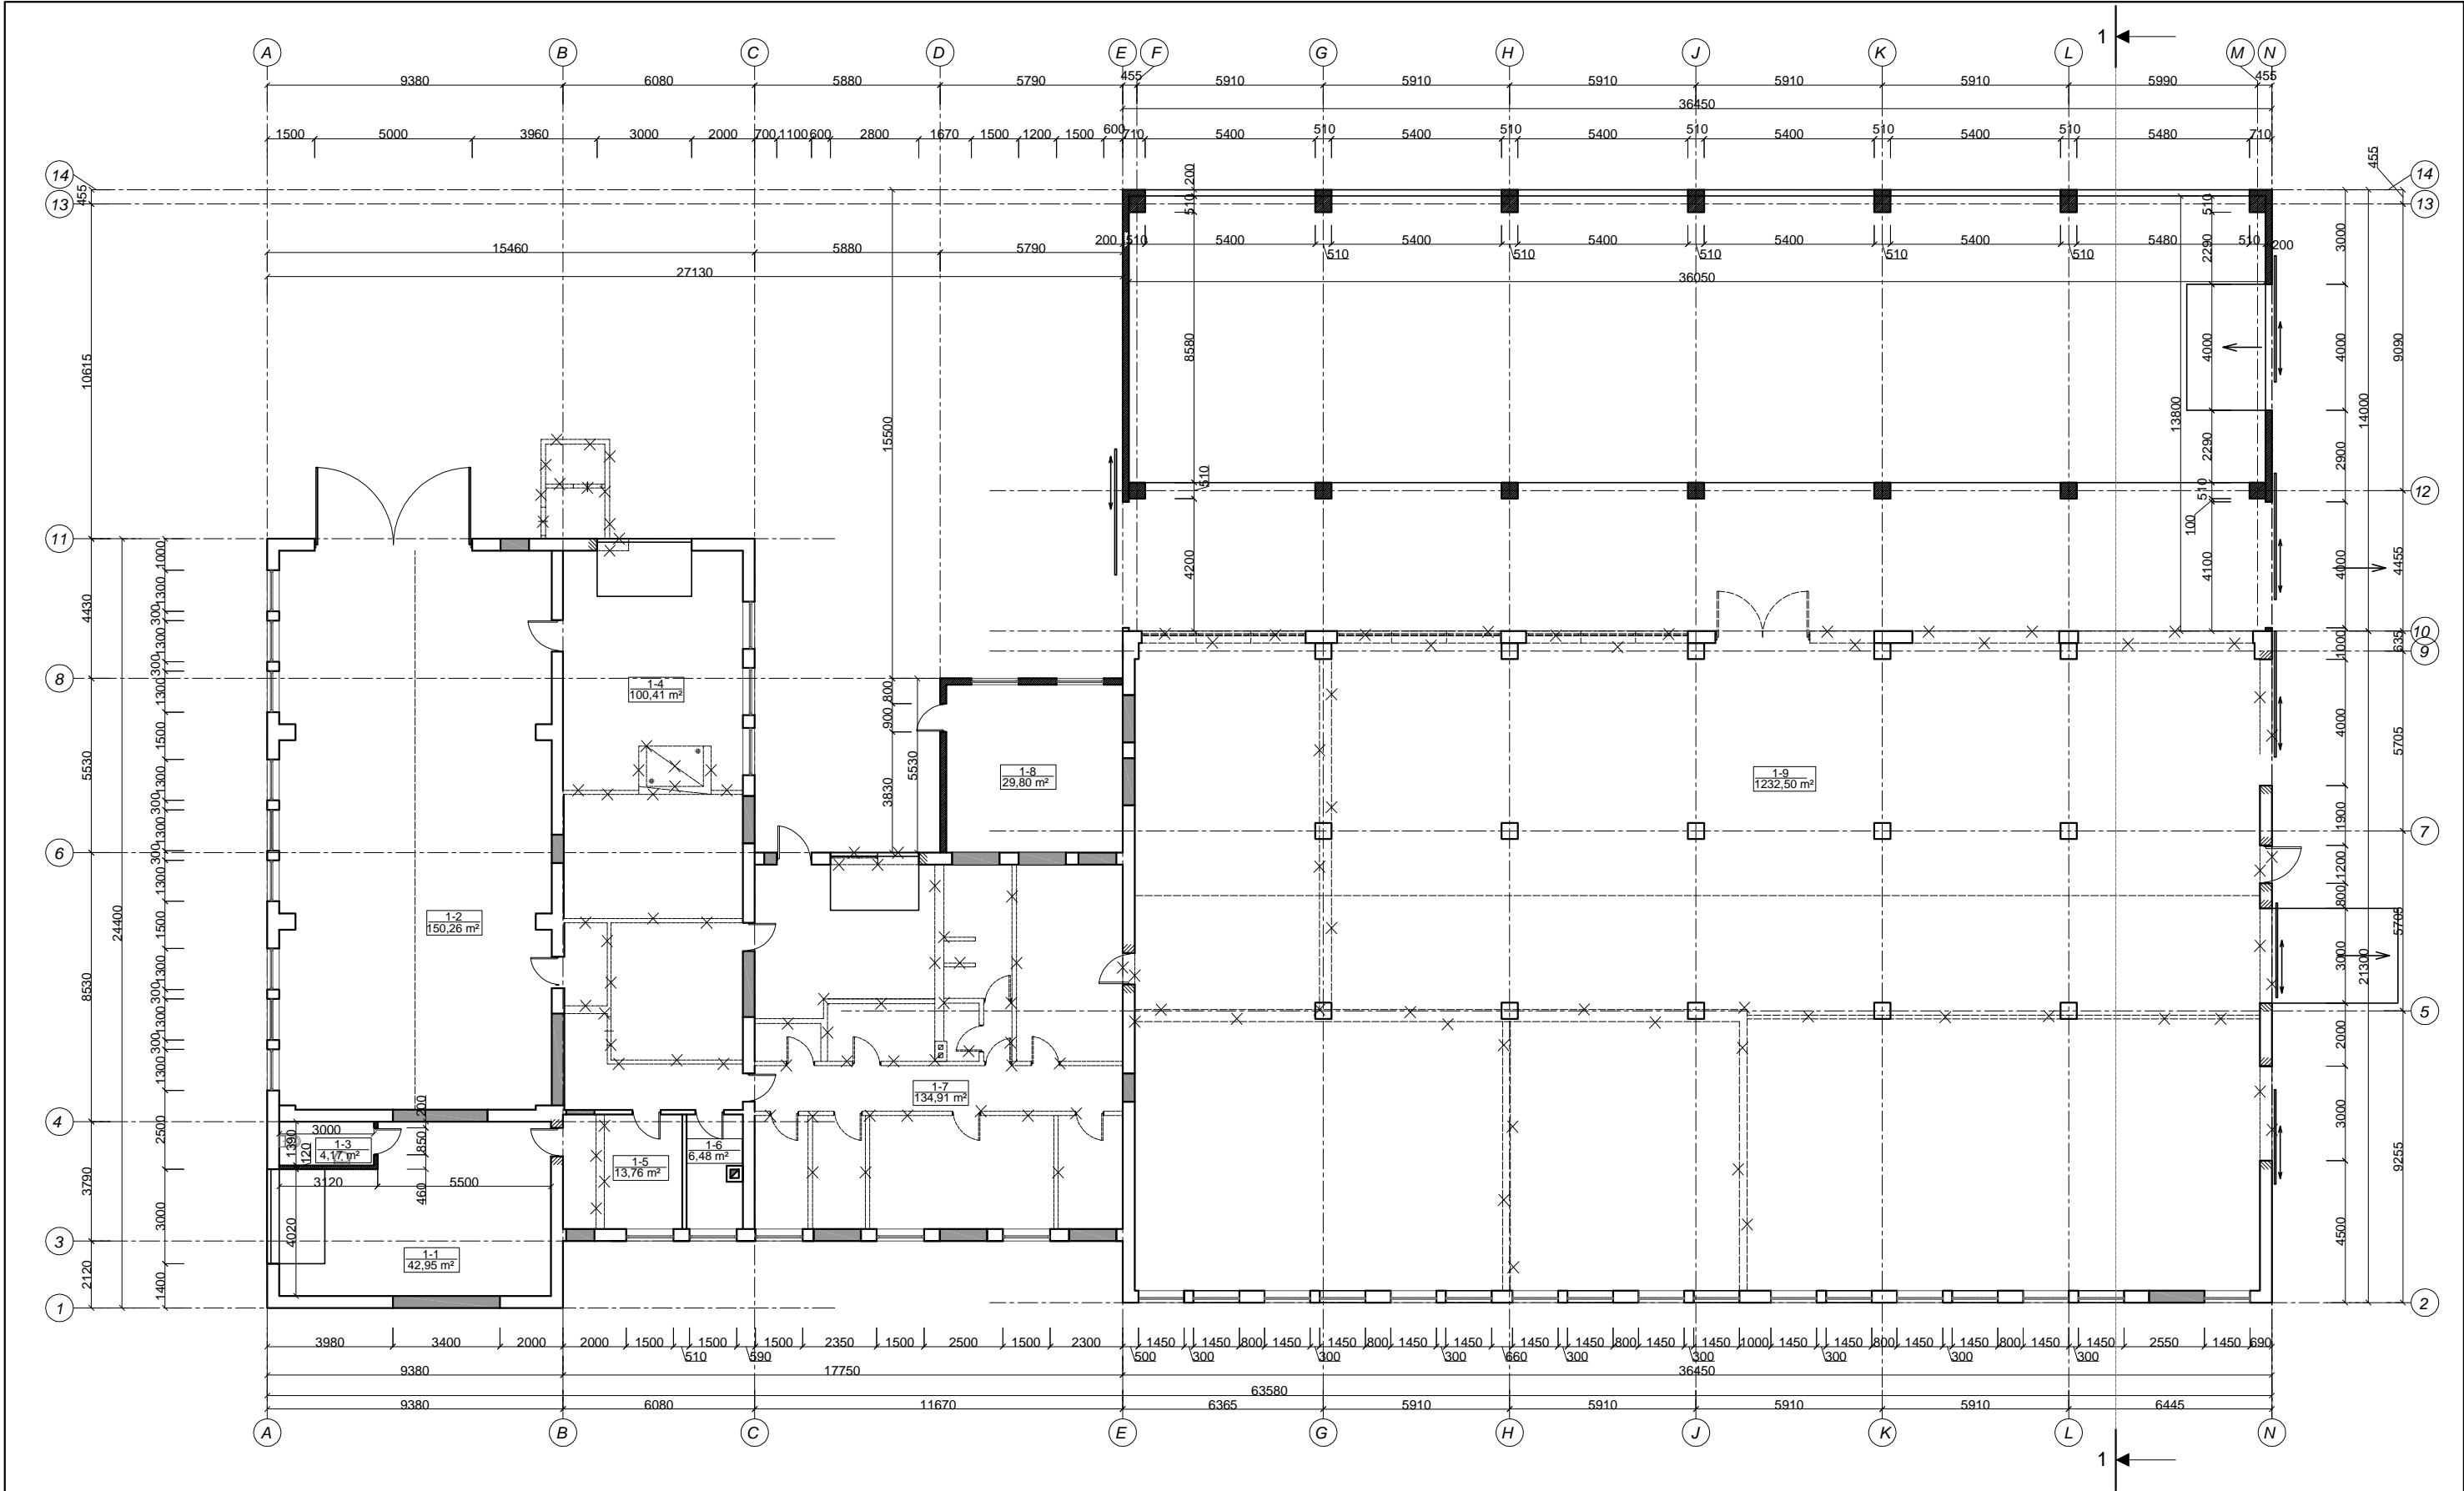

ŽYMĖJIMAI	
	ESAMOS SIENOS IR PERTVAROS
	GRIAUNAMOS SIENOS IR PERTVAROS
	PROJEKTUOJAMOS SIENOS IR PERTVAROS
	KERTAMOS ANGOS
	UŽAKLINAMOS ANGOS
	PROJEKTUOJAMOS APŠILTINIMAS

Nr.	PAVADINIMAS	PLOTAS m²	PASTABA: VISUS MATMENYS TIKSLINTI STATYBOS METU
1	BUITINĖS PATALPOS	42,95	
2	GARAŽAS	150,26	
3	WC	4,17	
4	GARAŽAS	100,41	
5	ADMINISTRACINĖ PATALPA	13,76	
6	KATILINĖS PATALPA	6,48	
7	SANDĖLIŲ PATALPA	134,91	
8	PATALPA	29,80	
9	FERMA	1232,50	
VISO:		1715,24	

ATESTATO NR.		Architektė Jolita Irena Paužolienė NLG IVVP Nr. 627809			KITOS (KIO) PASKIRTIES PASTATO (REMONTO DIRBTUV. S) M. ŠIEJAUS G. 5, JUŠKONI K., ANYKŠČIŲ SEN., ANYKŠČIŲ R. SAV., REKONSTRAVIMO IR NAUDOJIMO PASKIRTIES KEITIMO IŠ KITOS (KIO) KITOS (FERM.) PASKIRTĮ PROJEKTAS		
YB-1 Nr.126723	PV	J.I.Paužolienė		2018	REKONSTRAVIMO PLANAS M1:200		LAIDA
	Arch.	J.I.Paužolienė		2018			0
A1186							
TDP	STATYTOJAS: A. Ž.				IVVP/627809-TDP-18/08-11		LAPAS LAP

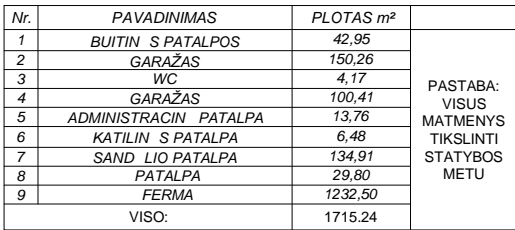

ATTESTATO NR.	Architekt Jolita Irena Paužuolien NLG IVVP Nr. 627809				KITOS (KIO) PASKIRTIES PASTATO (REMONTO DIRBTUV S) M ŠIEJAUS G. 5, JUŠKONI K., ANYKŠ I SEN., ANYKŠ I R.SAV., REKONSTRAVIMO IR NAUDOJIMO PASKIRTIES KEITIMO IŠ KITOS (KIO) KITOS (FERM) PASKIRT PROJEKTAS			
YB-1 Nr.126723								
A1186	PV	J.I.Paužuolien		2018	PLANAS M1:200		LAIDA	
	Arch.	J.I.Paužuolien		2018			0	
TDP	STATYTOJAS: A. Ž.				IVVP/627809-TDP-18/08-11		LAPAS	LAP

