

PROJEKTO PAVADINIMAS: **GAMYBINIO PASTATO MINIJOS G. 45, KLAIPĖDA
REKONSTRAVIMO PROJEKTAS**

STATINIO PROJEKTO
NUMERIS: **1810-PP**

STATINIO PROJEKTO
ETAPAS: **PROJEKTINIS PASIŪLYMAS**

STATINIO PROJEKTO
DALIS: **PROJEKTINIAI PASIŪLYMAI**

BYLOS (SEGTUVO)
ŽYMUO: **1810-PP**

BYLOS (SEGTUVO) LAIDOS
ŽYMUO: **0**

BYLOS (SEGTUVO)
IŠLEIDIMO DATA: **2018-09-03**

STATINIO KATEGORIJA: **NEYPATINGAS STATINYS**

ESAMA NAUDOJIMO
PASKIRTIS: **GAMYBOS, PRAMONĖS PASKIRTIES PASTATAI (7.8)**

STATYTOJAS: **UAB "JAVINĖ"**

Tvirtinu:

PROJEKTUOTOJAS: **UAB „Structurus“**
Įmonės kodas: 301852728
Vilties g. 4- 1, LT-92231 Klaipėda
Direktorius: **Robertas Vičys**

STATYBOS PROJEKTO
VADOVAS: **E. MARCINKEVIČIUS**
Atestato Nr.: 35241

STATYBOS PROJEKTO
DALIES VADOVAS: **V. LUMBIS**
Atestato Nr.: A 922

structurus

UAB „Structurus“ | Projektavimo kompanija
Vilties g. 4- 1, LT-92231 Klaipėda, Lietuva | Telefonas: +370 676 00524
El. paštas: info@structurus.lt | Interneto svetainė: www.structurus.lt

SITUACIJOS SCHEMA




Žymėjimai

- Sklypo ribos
- Kitų sklypų ribos
- Minijos g.
- Rekonstruojamas pastatas
- ➔ Įvažiavimai į teritoriją



Pastabos:

- Esamas privažiavimas prie sklypo ir į teritoriją yra iš Minijos g.

0		2018-09-03		PROJEKTINIS PASIŪLYMAS	
LAIDA		IŠLEIDIMO DATA		LAIDOS STATUSAS, KEITIMO PRIEŽASTIS (JEI TAIKOMA)	
KVAL. PATV. DOK. NR.		 UAB "Structurus", Vilties g. 4-1, Klaipėda Tel. 8 46 213300 El. paštas: info@structurus.lt		STATINIO PROJEKTO PAVADINIMAS	
35241		SPV		E. MARCINKEVIČIUS	
A 922		SPDV		V. LUMBIS	
				DOKUMENTO PAVADINIMAS GAMYBINIO PASTATO MINIJOS G. 45, KLAIPĖDA REKONSTRAVIMO PROJEKTAS	
				DOKUMENTO ŽYMUO 1810-PP-SP.B-01	
LT		STATYTOJAS IR (ARBA) UŽSAKOVAS		LAPAS LAPŲ	
		UAB „JAVINĖ“		1 1	



24/55 - 0201 24/55 - 0202
24/55 - 0221 24/55 - 0222

1:127100
1:120300

Sutartiniai žymėjimai


Žymėjimas	Pavadinimas
	Sklypo ribos
	Rekonstruojamas pastatas
	Naujai pristatoma pastato dalis
	Kiti pastatai sklype
	Ivažiavimas į teritoriją
	Automobilių parkavimo vietos - 76 vnt.
	Gretimybėje esantys pastatai

Techniniai rodikliai


Eil. Nr.	Pavadinimas	Rodiklis
Sklypo techniniai rodikliai		
1	Sklypo plotas	10526 m ²
2	Užstatymo intensyvumas	59%
3	Užstatymo tankumas	4758 m ² (45.20 %)
4	Apželdintas plotas	1056 m ² (10 %)
5	Kelių - takelių plotas	4600 m ²

0	2018-09-03	PROJEKTINIS PASIŪLYMAS		
LAIDA	IŠLEIDIMO DATA	LAIDOS STATUSAS, KEITIMO PRIEŽASTIS (JEI TAIKOMA)		
KVAL. PATV. DOK. NR.		UAB "Structurus", Vilties g. 4-1, Klaipėda Tel. 8 46 213300 El. paštas: info@structurus.lt	STATINIO PROJEKTO PAVADINIMAS	
35241	SPV	E. MARCINKEVIČIUS	GAMYBINIO PASTATO MINIJOS G. 45, KLAIPĖDA REKONSTRAVIMO PROJEKTAS	
A 922	SPDV	V. LUMBIS		
FORMATAS	LT	STATYTOJAS IR (ARBA) UŽSAKOVAS	DOKUMENTO PAVADINIMAS	LAIDA
A3	LT	UAB „JAVINĖ“	SKLYPO PLANAS	0
			(1:1000)	
			DOKUMENTO ŽYMUO	LAPAS
			1810-PP-SP.B-02	LAPŲ
				1 1


Pirmo aukšto planas
(1 : 200)

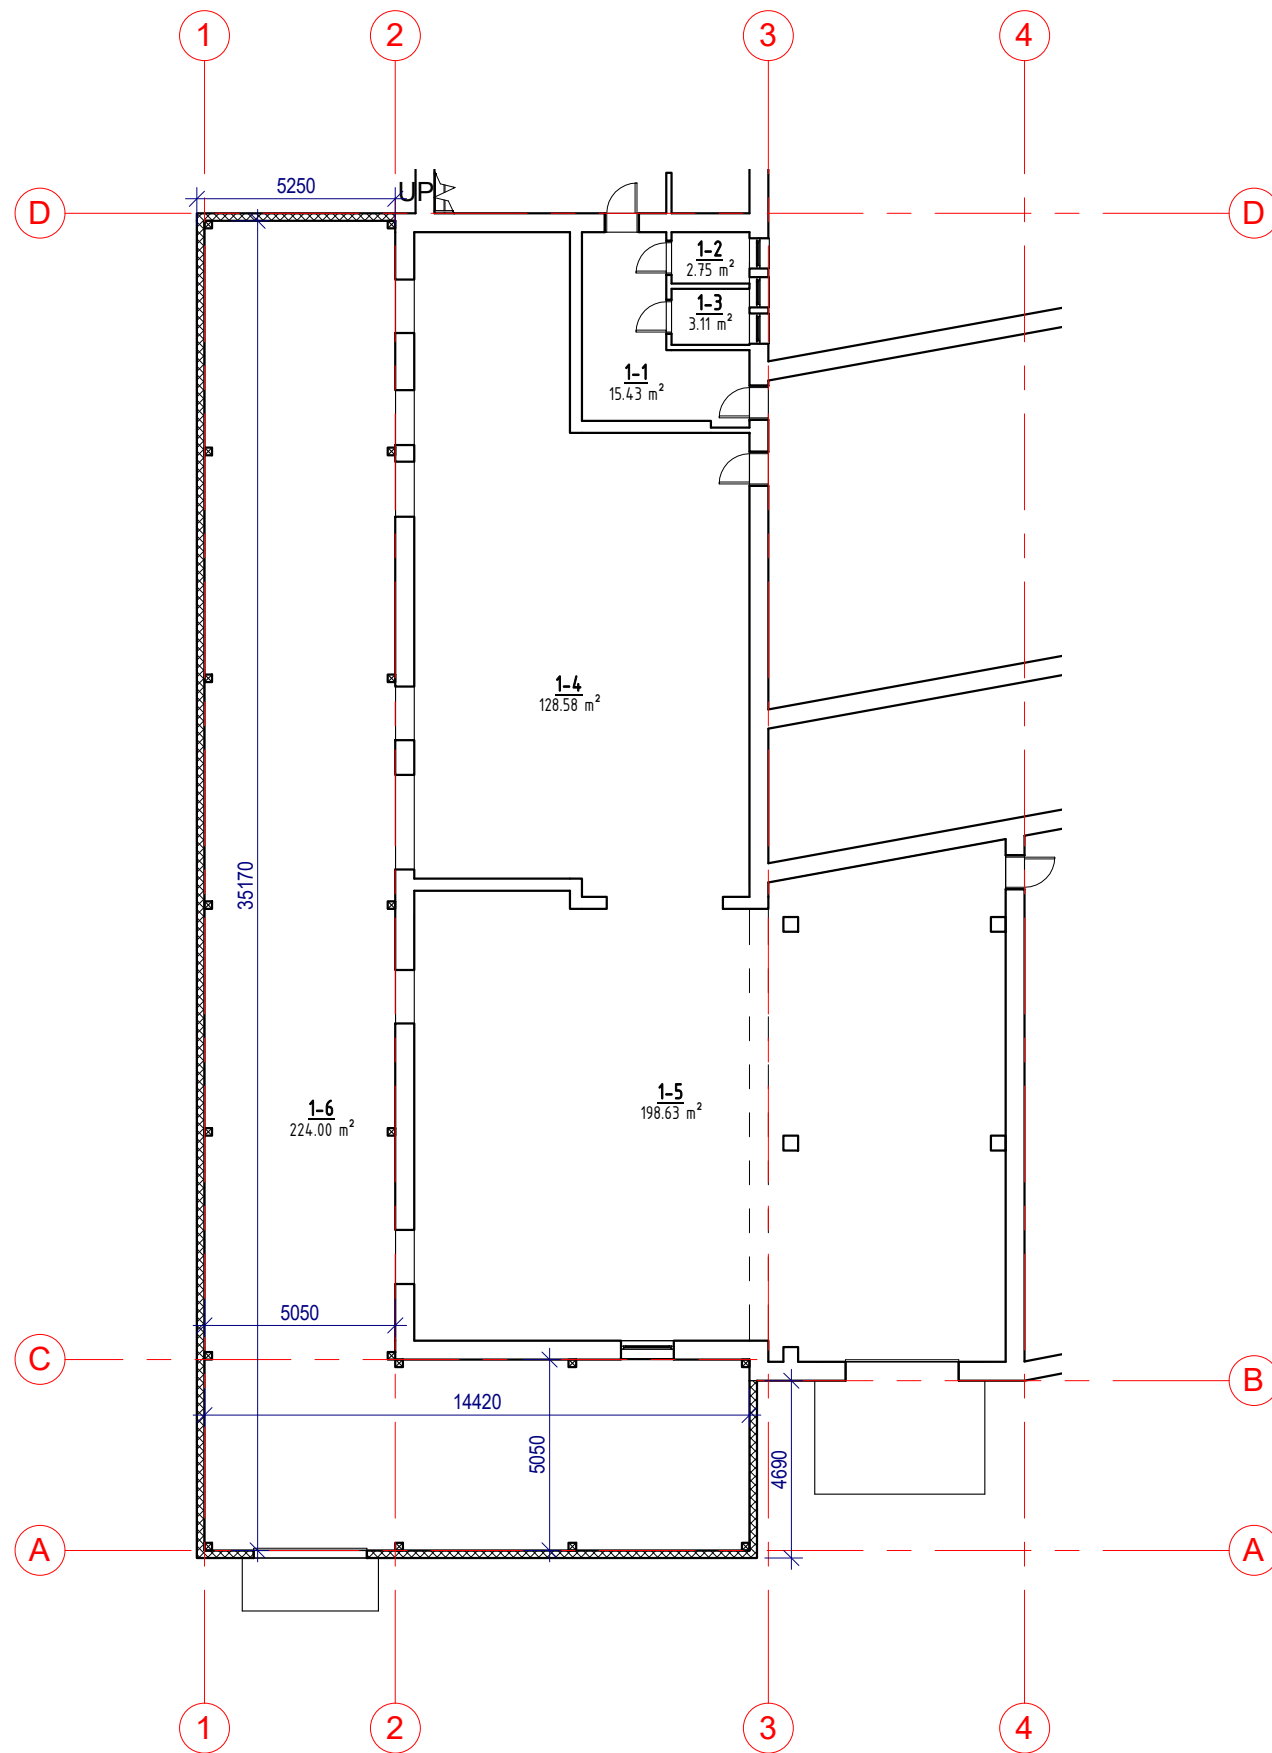


PIRMO AUKŠTO PATALPŲ ŽINIARAŠTIS		
Žymėjimas	Pavadinimas	Plotas
1 - 1	Koridorius	15.43 m ²
1 - 2	Tualetas	2.75 m ²
1 - 3	Tualetas	3.11 m ²
1 - 4	Cechas	128.58 m ²
1 - 5	Cechas	198.63 m ²
1 - 6	Nauja patalpa - cechas	224.00 m ²
VISO: 6		572.50 m ²

0	2018-09-03	PROJEKTINIS PASIŪLYMAS	STATINIO PROJEKTO PAVADINIMAS	
LAIDA	IŠLEIDIMO DATA	LAIDOS STATUSAS, KEITIMO PRIEŽASTIS (JEI TAIKOMA)	GAMYBINIO PASTATO MINIJOS G. 45, KLAIPĖDA REKONSTRAVIMO PROJEKTAS	
KVAL. PATV. DOK. NR.	 UAB "Structurus", Vilties g. 4-1, Klaipėda Mob. +370 670 08706 El. paštas: info@structurus.lt		STATINIO PROJEKTO PAVADINIMAS	
35241	SPV	E. MARCINKEVIČIUS	DOKUMENTO PAVADINIMAS	
A 922	SPDV	V. LUMBIS	PIRMO AUKŠTO PLANAS	
			(1 : 200)	
FORMATAS	STATYTOJAS IR (ARBA) UŽSAKOVAS		DOKUMENTO ŽYMUO	
A3	LT	UAB "JAVINĖ"	1810-PP-SA-B.01	LAPAS LAPŲ
			1	1


Fasadas 1-5
(1 : 100)

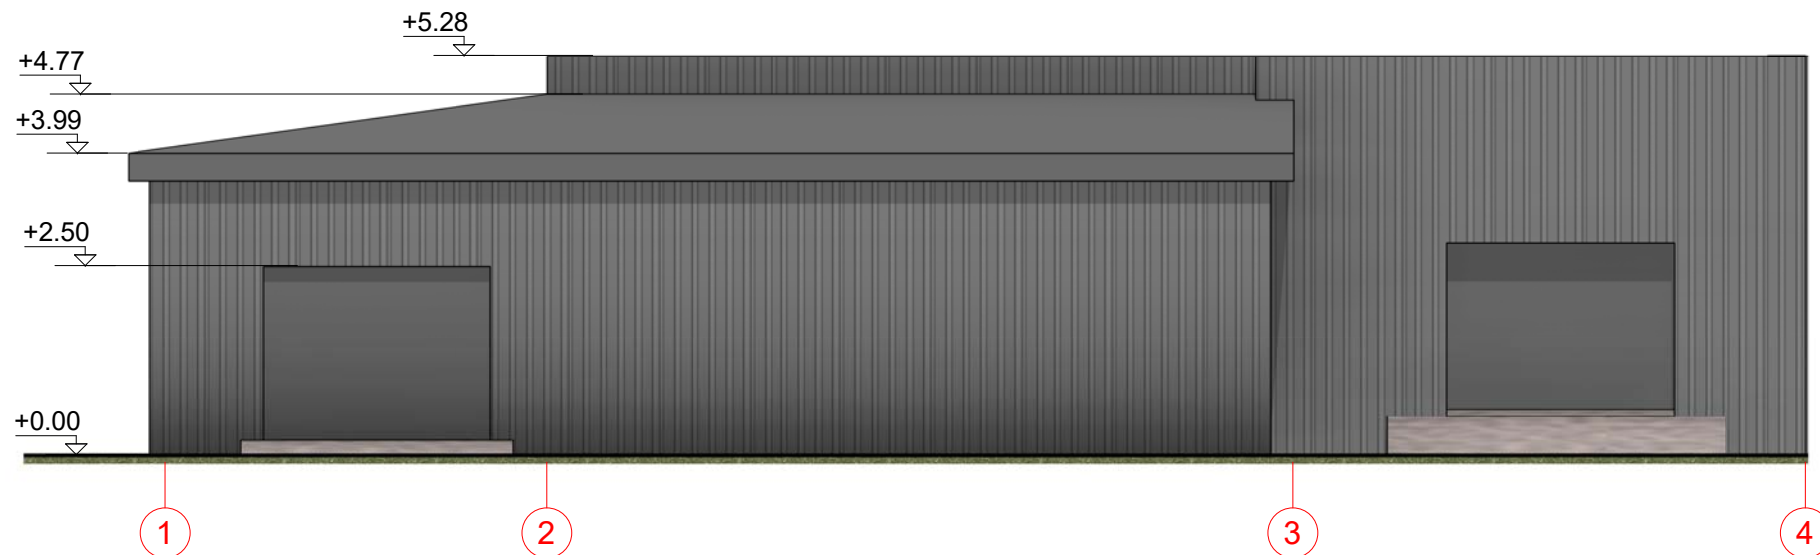


Fasadas A-D
(1 : 100)

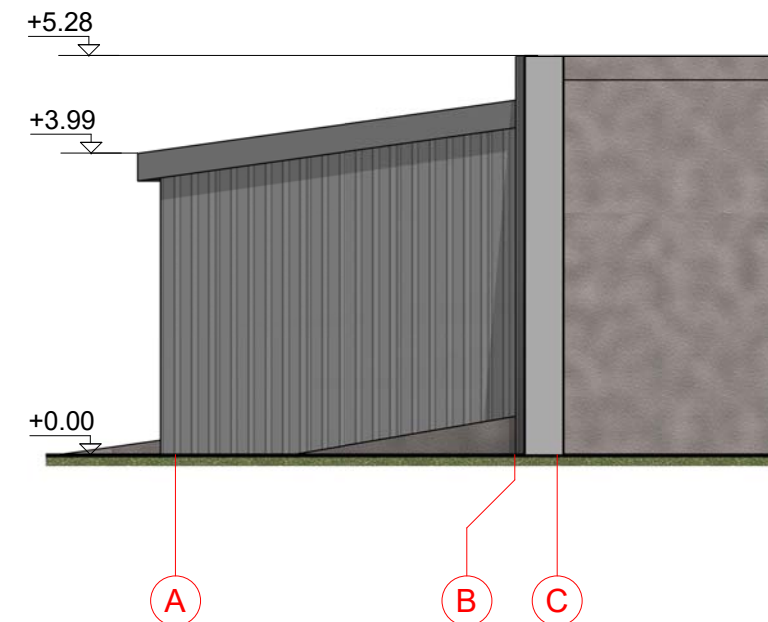


Fasadas D-A
(1 : 100)

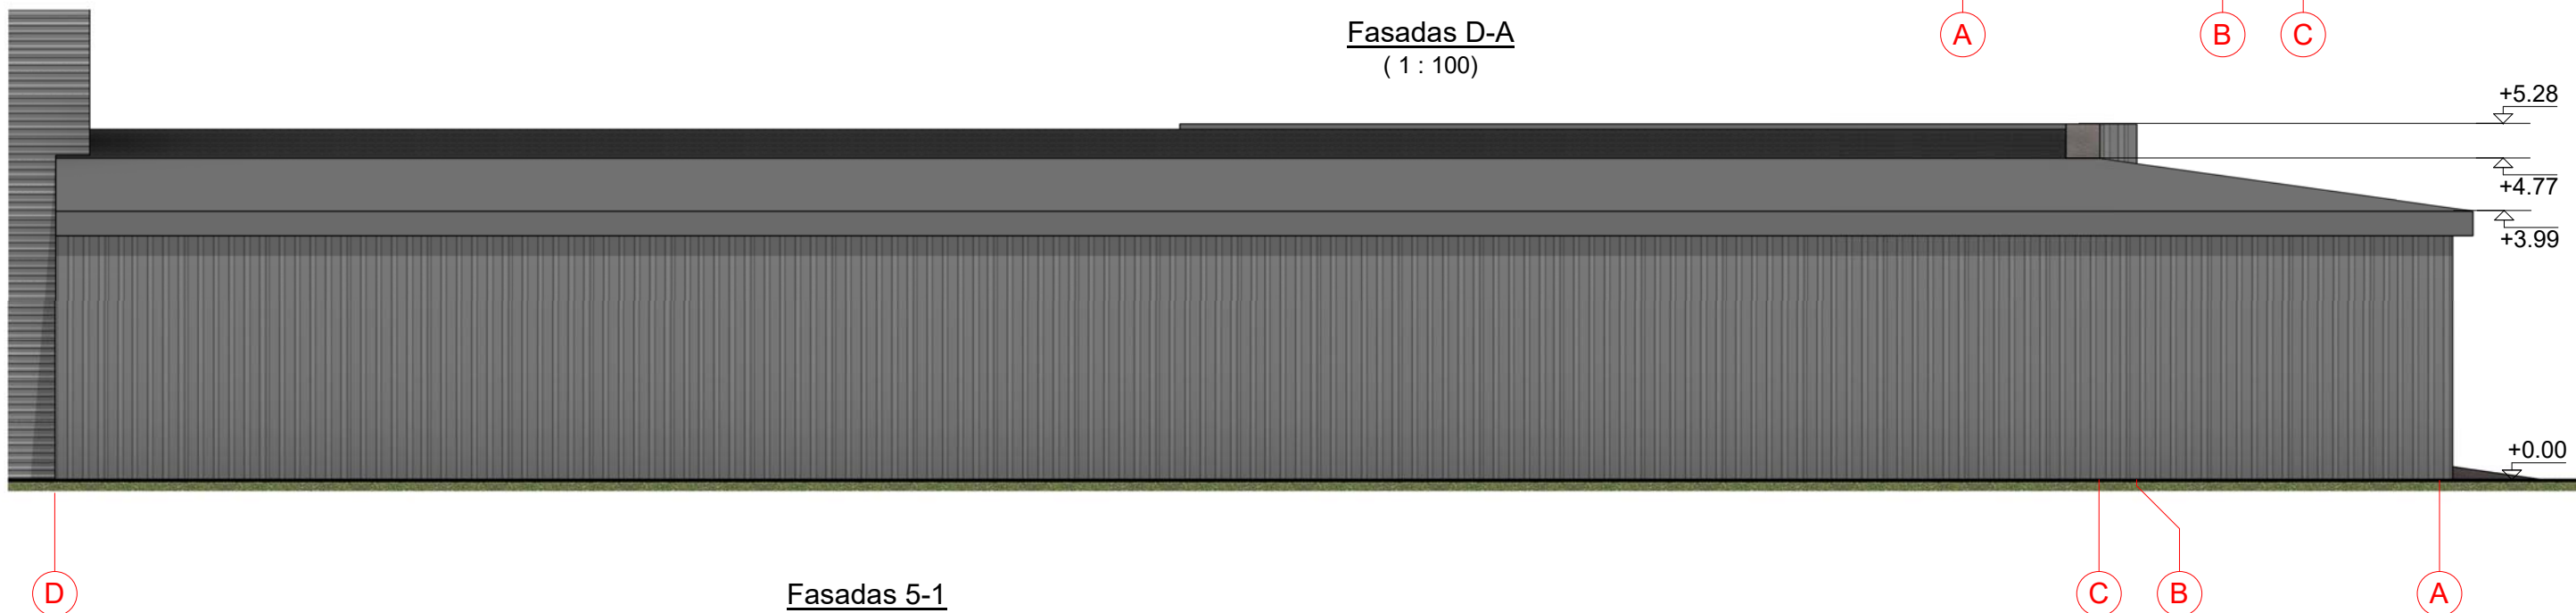



Fasadas 5-1
(1 : 100)

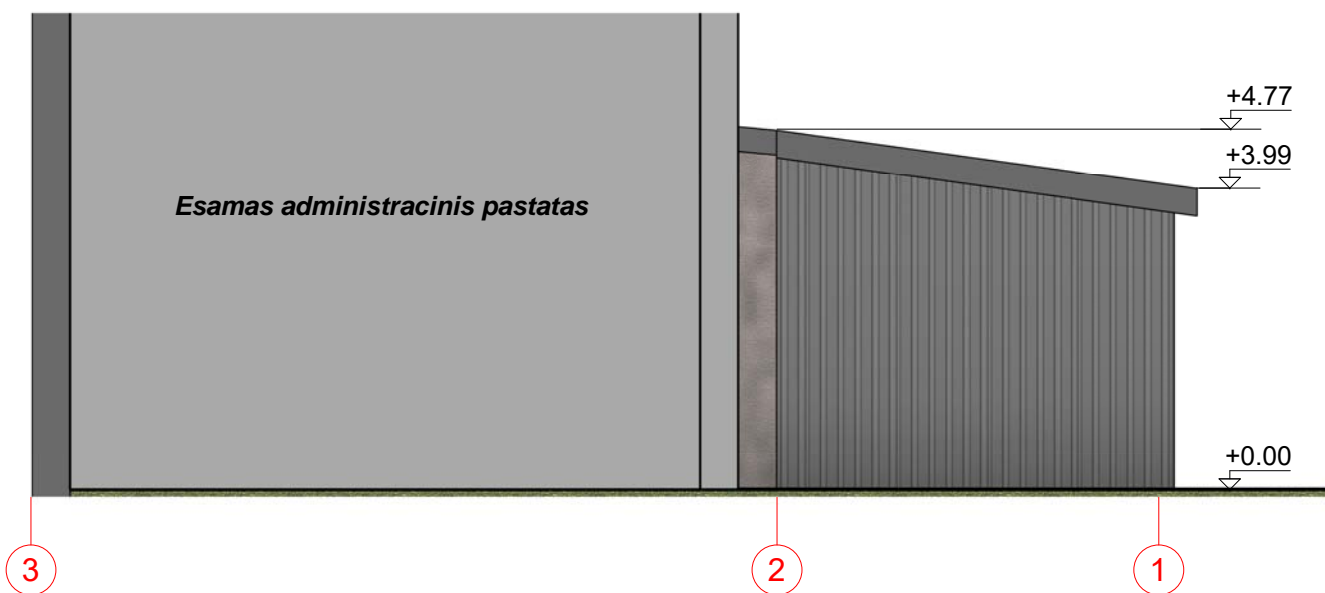


0	2018-09-03	PROJEKTINIS PASIŪLYMAS		
LAIDA	IŠLEIDIMO DATA	LAIDOS STATUSAS, KEITIMO PRIEŽASTIS (JEI TAIKOMA)		
KVAL. PATV. DOK. NR.	 <small>UAB "Structurus", Vilties g. 4-1, Klaipėda Mob. +370 670 08706 El. paštas: info@structurus.lt</small>		STATINIO PROJEKTO PAVADINIMAS	
35241	SPV	E. MARCINKEVIČIUS	GAMYBINIO PASTATO MINIJOS G. 45, KLAIPĖDA REKONSTRAVIMO PROJEKTAS	
A 922	SPDV	V. LUMBIS	DOKUMENTO PAVADINIMAS	LAIDA
			PASTATO FASADAI	0
			(1 : 100)	
FORMATAS	STATYTOJAS IR (ARBA) UŽSAKOVAS		DOKUMENTO ŽYMUO	LAPAS
A3	LT	UAB "JAVINĖ"	1810-PP-SA-B.02	LAPŲ
				1

Pjuvis 1-1
(1 : 50)

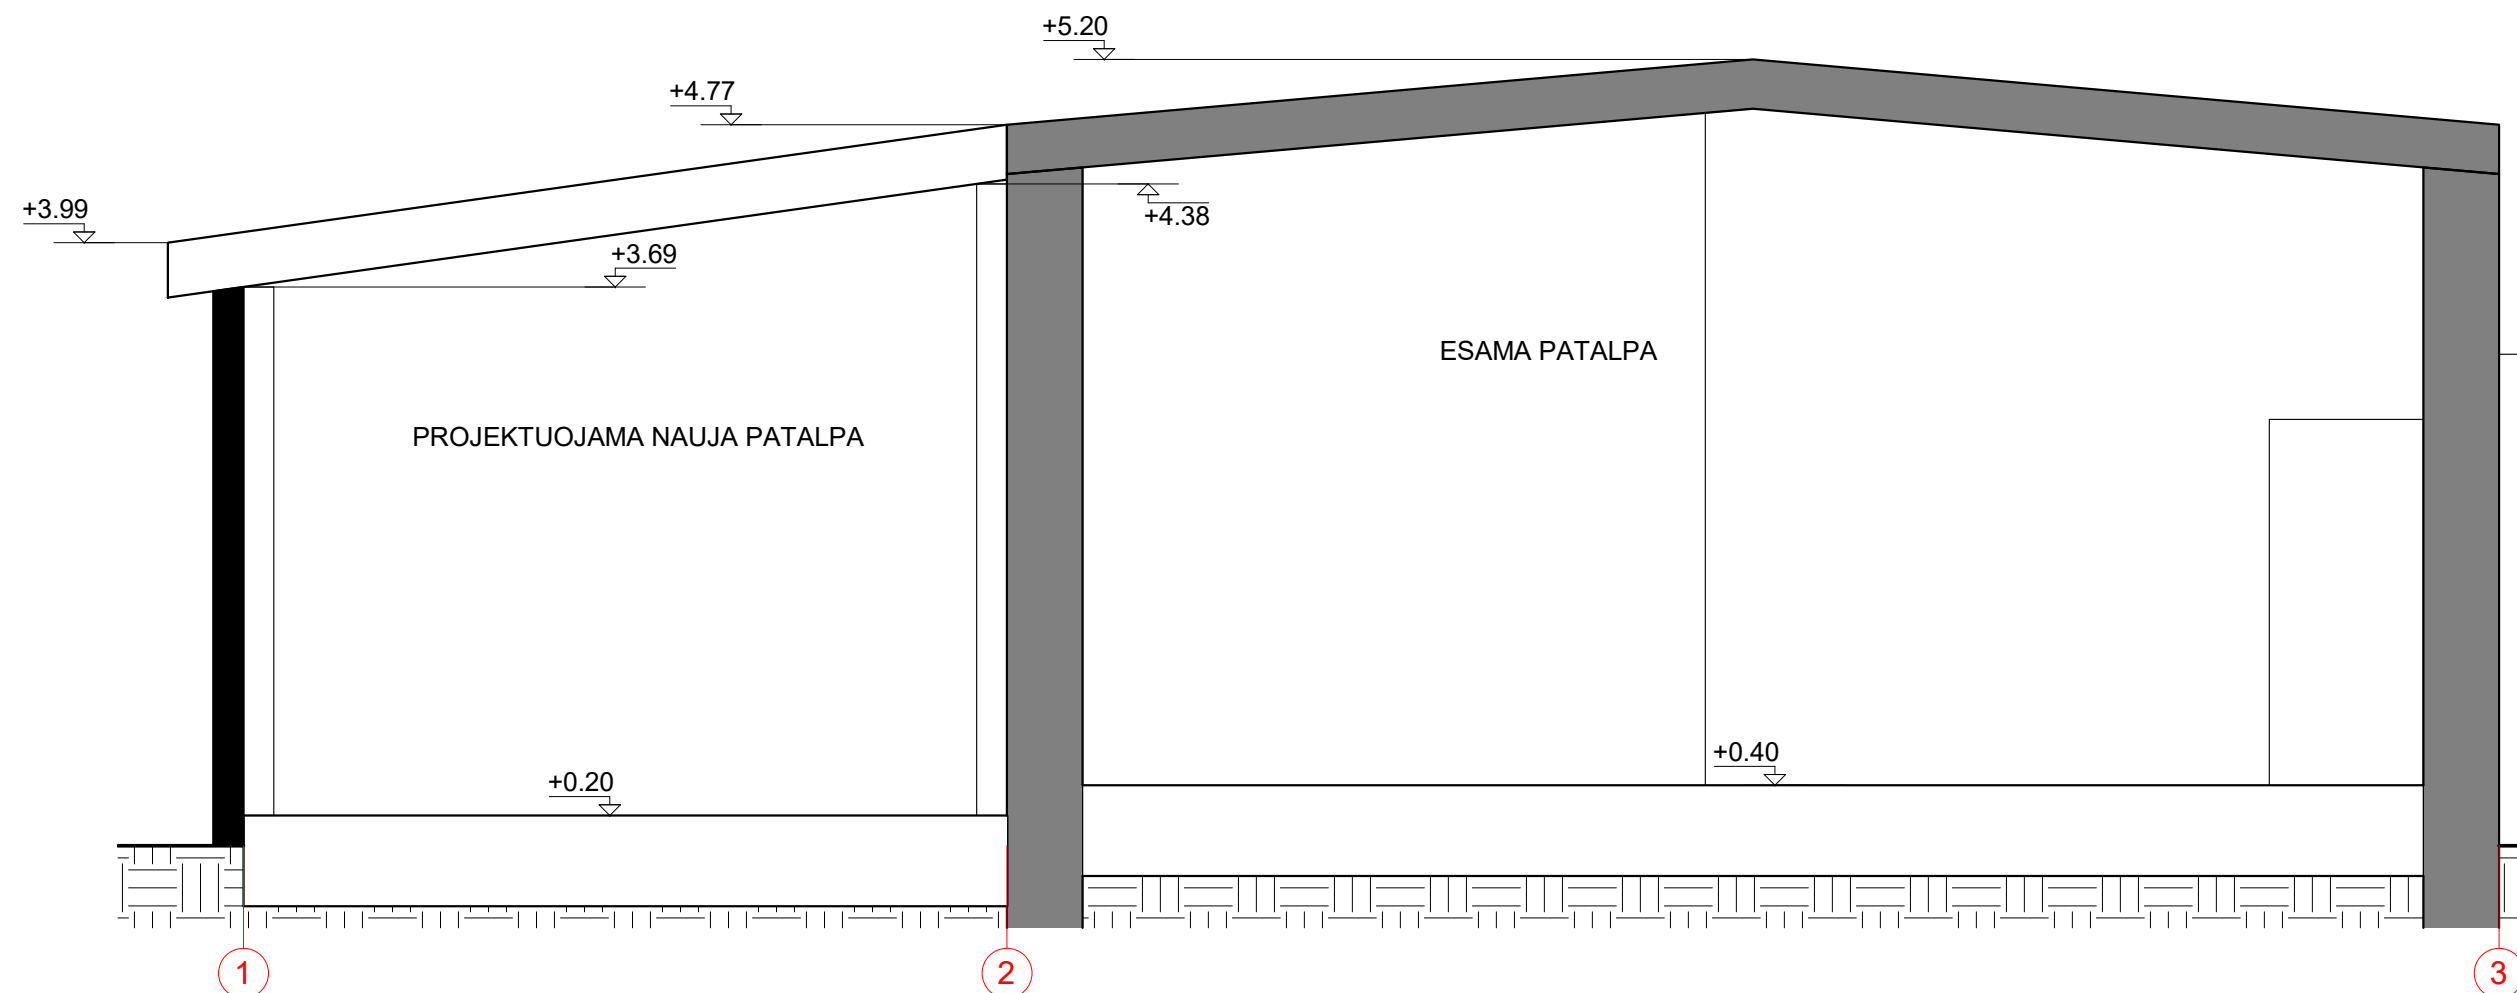

0	2018-09-03	PROJEKTINIS PASIŪLYMAS	
LAIDA	IŠLEIDIMO DATA	LAIDOS STATUSAS, KEITIMO PRIEŽASTIS (JEI TAIKOMA)	
KVAL. PATV. DOK. NR.	 <small>UAB "Structurus", Vilties g. 4-1, Klaipėda Mob. +370 670 08706 El. paštas: info@structurus.lt</small>		STATINIO PROJEKTO PAVADINIMAS
35241	SPV	E. MARCINKEVIČIUS	GAMYBINIO PASTATO MINIJOS G. 45, KLAIPĖDA REKONSTRAVIMO PROJEKTAS
A 922	SPDV	V. LUMBIS	
FORMATAS	STATYTOJAS IR (ARBA) UŽSAKOVAS	DOKUMENTO PAVADINIMAS	
A3	LT	UAB "JAVINĖ"	PASTATO PJŪVIS
			(1 : 50)
			DOKUMENTO ŽYMUO
			1810-PP-SA-B.03
			LAPAS
			LAPŲ
			0
			1
			1



	0	2018-09-03	PROJEKTINIS PASIŪLYMAS		
	LAIDA	IŠLEIDIMO DATA	LAIDOS STATUSAS, KEITIMO PRIEŽASTIS (JEI TAIKOMA)		
KVAL. PATV. DOK. NR.			<small>UAB "Structurus", Vilties g. 4-1, Klaipėda Mob. +370 670 08706 El. paštas: info@structurus.lt</small>		STATINIO PROJEKTO PAVADINIMAS
	35241	SPV	E. MARCINKEVIČIUS	GAMYBINIO PASTATO MINIJOS G. 45, KLAIPĖDA REKONSTRAVIMO PROJEKTAS	
	A 922	SPDV	V. LUMBIS	<small>DOKUMENTO PAVADINIMAS</small> PASTATO SU GRETIMAIS STATINIAI VIZUALIZACIJA	
				<small>LAI DA</small> 0	
FORMATAS		STATYTOJAS IR (ARBA) UŽSAKOVAS		DOKUMENTO ŽYMUO	LAPAS LAPŲ
	A3	LT	UAB "JAVINĖ"	1810-PP-SA-B.04	1 1