




Šermukšnis japoninis 'Dodong' (Sorbus commixta)



Suoliukas su atlošu

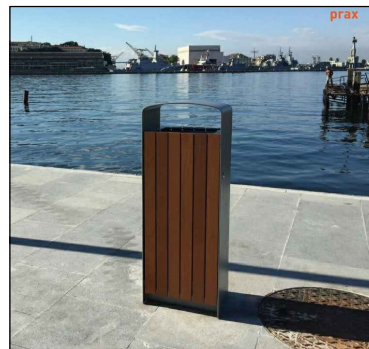

Šiukšliadėžė




Lanksva pilkoji 'Grefsheim' (Spiraea cinerea)



Sporto- gimnastikos kompleksas



Lavinamieji sporto- žaidimų įrengimai

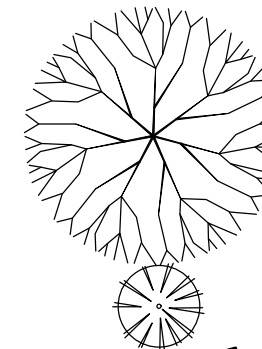

EKSPLIKACIJA

DEKORATYVINIAI MEDŽIAI



DEKORATYVINIAI KRŪMAI




SUOLIUKAS SU ATLOŠU



ŠIUKŠLIADĖŽĖ




DVIRAČIŲ STOVAS

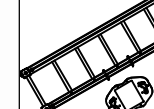


SPORTO GIMNASTIKOS KOMPLEKSAS

LAVINAMIEJI SPORTO - ŽAIDIMŲ ĮRENGIMAI

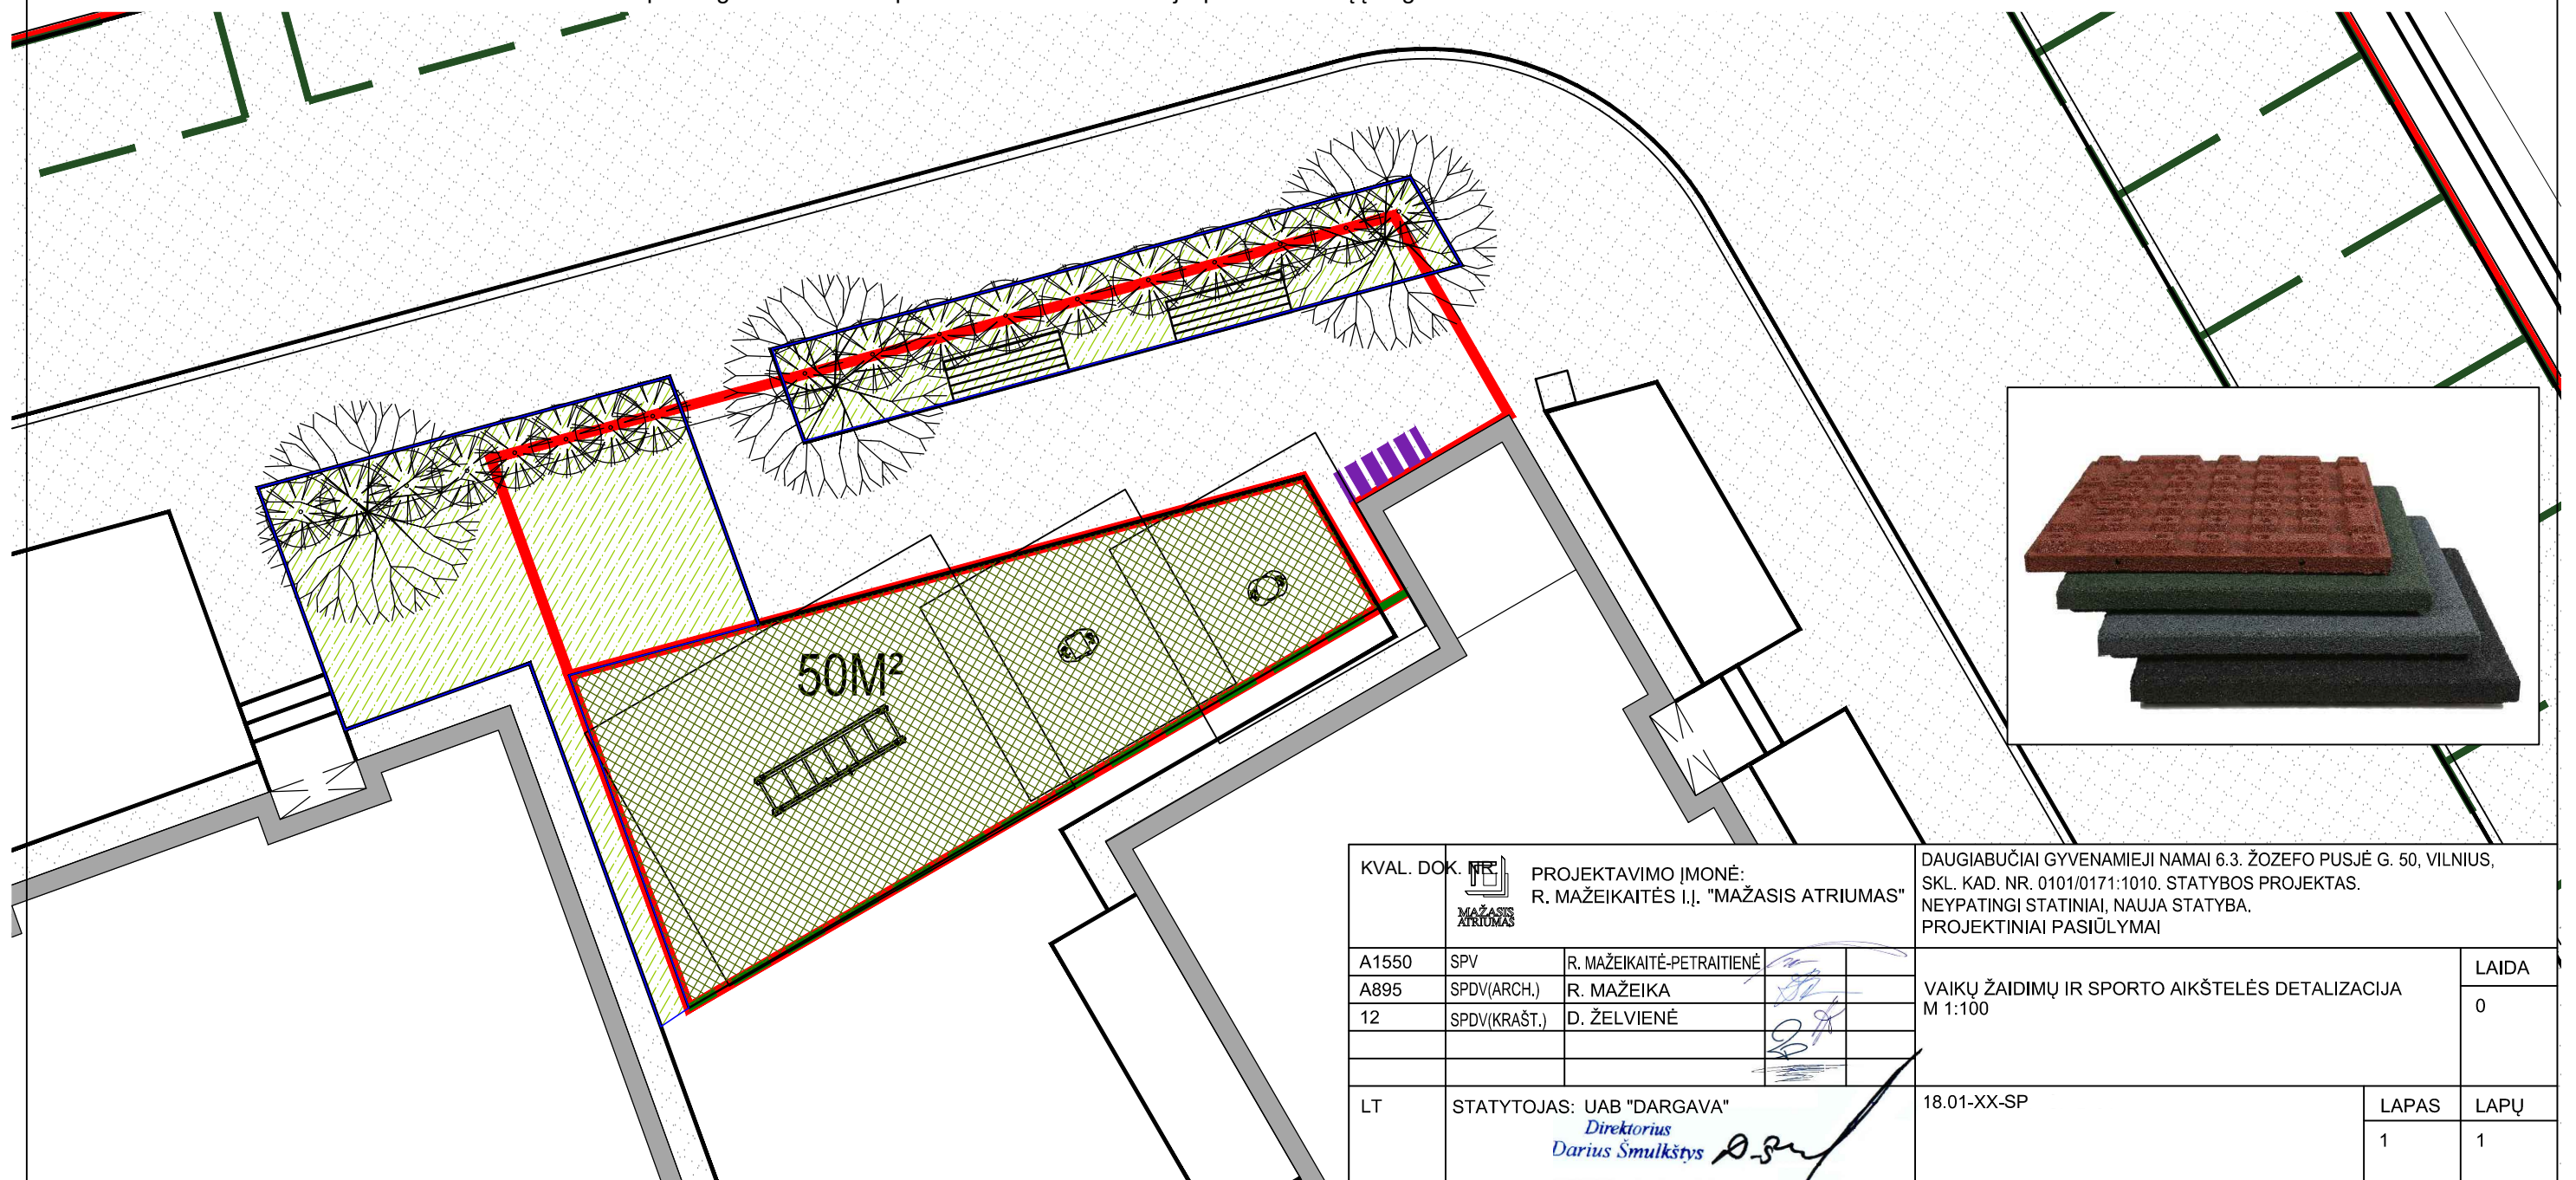


KVAL. DOK.	PROJEKTAVIMO ĮMONĖ: R. MAŽEIKAITĖS I.J. "MAŽASIS ATRIUMAS"		DAUGIABUČIAI GYVENAMIEJI NAMAI 6.3. ŽOŽEFO PUSJĖ G. 50, VILNIUS, SKL. KAD. NR. 0101/0171:1010. STATYBOS PROJEKTAS. NEYPATINGI STATINIAI, NAUJA STATYBA. PROJEKTINIAI PASIŪLYMAI		
A1550	SPV	R. MAŽEIKAITĖ-PETRAITIENĖ		VAIKŲ ŽAIDIMŲ IR SPORTO AIKŠTELĖS DETALIZACIJA M 1:100	LAIDA 0
A895	SPDV(ARCH.)	R. MAŽEIKA			
12	SPDV(KRAŠT.)	D. ŽELVIENĖ			
LT	STATYTOJAS: UAB "DARGAVA" Direktorius Darius Šmulskštys		18.01-XX-SP	LAPAS	LAPŲ
				1	1

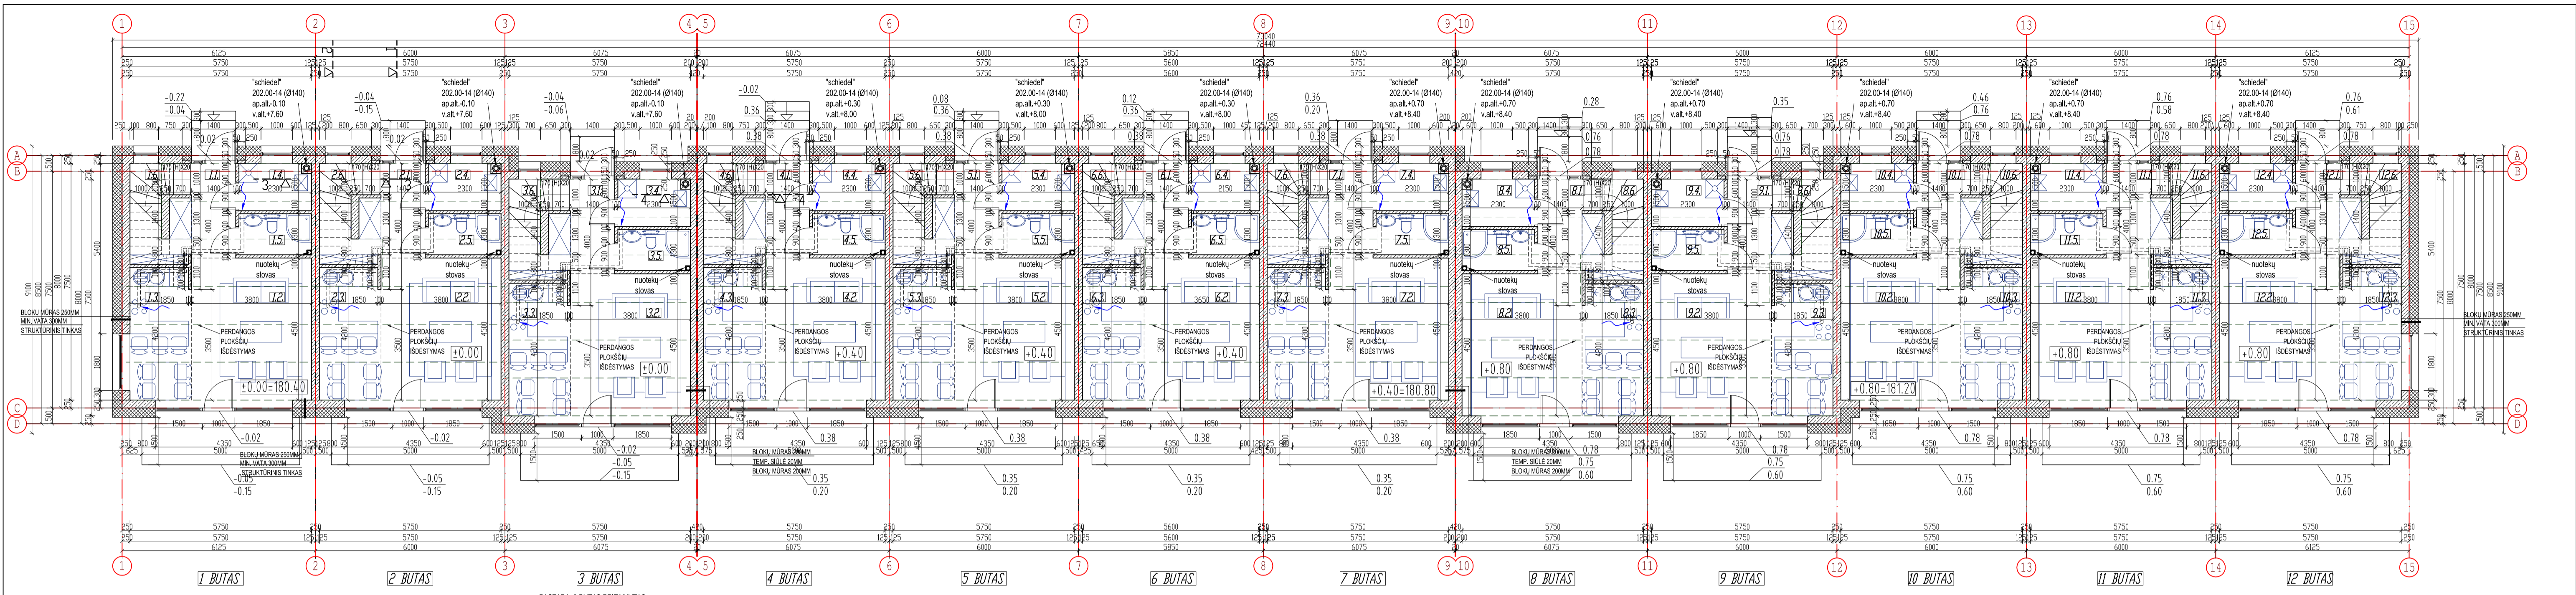

**PATALPŲ EKSPLIKACIJA**


1 BUTAS		2 BUTAS		3 BUTAS		4 BUTAS		5 BUTAS		6 BUTAS		7 BUTAS		8 BUTAS		9 BUTAS		10 BUTAS		11 BUTAS		12 BUTAS					
1.1. HOLAS	7.00 M <sup>2</sup>	2.1. HOLAS	7.00 M <sup>2</sup>	3.1. HOLAS	7.00 M <sup>2</sup>	4.1. HOLAS	7.00 M <sup>2</sup>	5.1. HOLAS	7.00 M <sup>2</sup>	6.1. HOLAS	7.00 M <sup>2</sup>	7.1. HOLAS	7.00 M <sup>2</sup>	8.1. HOLAS	7.00 M <sup>2</sup>	9.1. HOLAS	7.00 M <sup>2</sup>	10.1. HOLAS	7.00 M <sup>2</sup>	11.1. HOLAS	7.00 M <sup>2</sup>	12.1. HOLAS	7.00 M <sup>2</sup>	ANTRO AUKŠTO PATALPŲ PLOTAS	314.92 M <sup>2</sup>		
1.2. SVETAINE	17.90 M <sup>2</sup>	2.2. SVETAINE	17.90 M <sup>2</sup>	3.2. SVETAINE	17.90 M <sup>2</sup>	4.2. SVETAINE	17.90 M <sup>2</sup>	5.2. SVETAINE	17.90 M <sup>2</sup>	6.2. SVETAINE	17.22 M <sup>2</sup>	7.2. SVETAINE	17.90 M <sup>2</sup>	8.2. SVETAINE	17.90 M <sup>2</sup>	9.2. SVETAINE	17.90 M <sup>2</sup>	10.2. SVETAINE	17.90 M <sup>2</sup>	11.2. SVETAINE	17.90 M <sup>2</sup>	12.2. SVETAINE	17.90 M <sup>2</sup>	PALGALBINIS PLOTAS:	261.76 M <sup>2</sup>		
1.3. VIRTUVĖ/VALGOMASIS	8.40 M <sup>2</sup>	2.3. VIRTUVĖ/VALGOMASIS	8.40 M <sup>2</sup>	3.3. VIRTUVĖ/VALGOMASIS	8.40 M <sup>2</sup>	4.3. VIRTUVĖ/VALGOMASIS	8.40 M <sup>2</sup>	5.3. VIRTUVĖ/VALGOMASIS	8.40 M <sup>2</sup>	6.3. VIRTUVĖ/VALGOMASIS	8.40 M <sup>2</sup>	7.3. VIRTUVĖ/VALGOMASIS	8.40 M <sup>2</sup>	8.3. VIRTUVĖ/VALGOMASIS	8.40 M <sup>2</sup>	9.3. VIRTUVĖ/VALGOMASIS	8.40 M <sup>2</sup>	10.3. VIRTUVĖ/VALGOMASIS	8.40 M <sup>2</sup>	11.3. VIRTUVĖ/VALGOMASIS	8.40 M <sup>2</sup>	12.3. VIRTUVĖ/VALGOMASIS	8.40 M <sup>2</sup>	NAUDINGAS PLOTAS:	39.75 M <sup>2</sup>		
1.4. SKALBYKLA	3.45 M <sup>2</sup>	2.4. SKALBYKLA	3.45 M <sup>2</sup>	3.4. SKALBYKLA	3.45 M <sup>2</sup>	4.4. SKALBYKLA	3.45 M <sup>2</sup>	5.4. SKALBYKLA	3.45 M <sup>2</sup>	6.4. SKALBYKLA	3.22 M <sup>2</sup>	7.4. SKALBYKLA	3.45 M <sup>2</sup>	8.4. SKALBYKLA	3.45 M <sup>2</sup>	9.4. SKALBYKLA	3.45 M <sup>2</sup>	10.4. SKALBYKLA	3.45 M <sup>2</sup>	11.4. SKALBYKLA	3.45 M <sup>2</sup>	12.4. SKALBYKLA	3.45 M <sup>2</sup>	BENDRAS PLOTAS:	475.88 M <sup>2</sup>		
1.5. VONIOS KAMBARYS	3.00 M <sup>2</sup>	2.5. VONIOS KAMBARYS	3.00 M <sup>2</sup>	3.5. VONIOS KAMBARYS	3.00 M <sup>2</sup>	4.5. VONIOS KAMBARYS	3.00 M <sup>2</sup>	5.5. VONIOS KAMBARYS	3.00 M <sup>2</sup>	6.5. WC	2.79 M <sup>2</sup>	7.5. WC	3.00 M <sup>2</sup>	8.5. WC	3.00 M <sup>2</sup>	9.5. WC	3.00 M <sup>2</sup>	10.5. WC	3.00 M <sup>2</sup>	11.5. WC	3.00 M <sup>2</sup>	12.5. WC	3.00 M <sup>2</sup>				
1.6. LAIPTINĖ	(3.00) M <sup>2</sup>	2.6. LAIPTINĖ	(3.00) M <sup>2</sup>	3.6. LAIPTINĖ	(3.00) M <sup>2</sup>	4.6. LAIPTINĖ	(3.00) M <sup>2</sup>	5.6. LAIPTINĖ	(3.00) M <sup>2</sup>	6.6. LAIPTINĖ	(3.00) M <sup>2</sup>	7.6. LAIPTINĖ	(3.00) M <sup>2</sup>	8.6. LAIPTINĖ	(3.00) M <sup>2</sup>	9.6. LAIPTINĖ	(3.00) M <sup>2</sup>	10.6. LAIPTINĖ	(3.00) M <sup>2</sup>	11.6. LAIPTINĖ	(3.00) M <sup>2</sup>	12.6. LAIPTINĖ	(3.00) M <sup>2</sup>				
GYVENAMASIS PLOTAS:	26.30 M <sup>2</sup>	GYVENAMASIS PLOTAS:	26.30 M <sup>2</sup>	GYVENAMASIS PLOTAS:	26.30 M <sup>2</sup>	GYVENAMASIS PLOTAS:	26.30 M <sup>2</sup>	GYVENAMASIS PLOTAS:	26.30 M <sup>2</sup>	GYVENAMASIS PLOTAS:	26.30 M <sup>2</sup>	GYVENAMASIS PLOTAS:	26.30 M <sup>2</sup>	GYVENAMASIS PLOTAS:	26.30 M <sup>2</sup>	GYVENAMASIS PLOTAS:	26.30 M <sup>2</sup>	GYVENAMASIS PLOTAS:	26.30 M <sup>2</sup>	GYVENAMASIS PLOTAS:	26.30 M <sup>2</sup>	GYVENAMASIS PLOTAS:	26.30 M <sup>2</sup>	GYVENAMASIS PLOTAS:	26.30 M <sup>2</sup>		
PALGALBINIS PLOTAS:	21.85 M <sup>2</sup>	PALGALBINIS PLOTAS:	21.85 M <sup>2</sup>	PALGALBINIS PLOTAS:	21.85 M <sup>2</sup>	PALGALBINIS PLOTAS:	21.85 M <sup>2</sup>	PALGALBINIS PLOTAS:	21.85 M <sup>2</sup>	PALGALBINIS PLOTAS:	21.85 M <sup>2</sup>	PALGALBINIS PLOTAS:	21.85 M <sup>2</sup>	PALGALBINIS PLOTAS:	21.85 M <sup>2</sup>	PALGALBINIS PLOTAS:	21.85 M <sup>2</sup>	PALGALBINIS PLOTAS:	21.85 M <sup>2</sup>	PALGALBINIS PLOTAS:	21.85 M <sup>2</sup>	PALGALBINIS PLOTAS:	21.85 M <sup>2</sup>	PALGALBINIS PLOTAS:	21.85 M <sup>2</sup>		
NAUDINGAS PLOTAS:	39.75 M <sup>2</sup>	NAUDINGAS PLOTAS:	39.75 M <sup>2</sup>	NAUDINGAS PLOTAS:	39.75 M <sup>2</sup>	NAUDINGAS PLOTAS:	39.75 M <sup>2</sup>	NAUDINGAS PLOTAS:	39.75 M <sup>2</sup>	NAUDINGAS PLOTAS:	39.75 M <sup>2</sup>	NAUDINGAS PLOTAS:	39.75 M <sup>2</sup>	NAUDINGAS PLOTAS:	39.75 M <sup>2</sup>	NAUDINGAS PLOTAS:	39.75 M <sup>2</sup>	NAUDINGAS PLOTAS:	39.75 M <sup>2</sup>	NAUDINGAS PLOTAS:	39.75 M <sup>2</sup>	NAUDINGAS PLOTAS:	39.75 M <sup>2</sup>	NAUDINGAS PLOTAS:	39.75 M <sup>2</sup>		
BENDRAS PLOTAS:	39.75 M <sup>2</sup>	BENDRAS PLOTAS:	39.75 M <sup>2</sup>	BENDRAS PLOTAS:	39.75 M <sup>2</sup>	BENDRAS PLOTAS:	39.75 M <sup>2</sup>	BENDRAS PLOTAS:	39.75 M <sup>2</sup>	BENDRAS PLOTAS:	39.75 M <sup>2</sup>	BENDRAS PLOTAS:	39.75 M <sup>2</sup>	BENDRAS PLOTAS:	39.75 M <sup>2</sup>	BENDRAS PLOTAS:	39.75 M <sup>2</sup>	BENDRAS PLOTAS:	39.75 M <sup>2</sup>	BENDRAS PLOTAS:	39.75 M <sup>2</sup>	BENDRAS PLOTAS:	39.75 M <sup>2</sup>	BENDRAS PLOTAS:	39.75 M <sup>2</sup>		

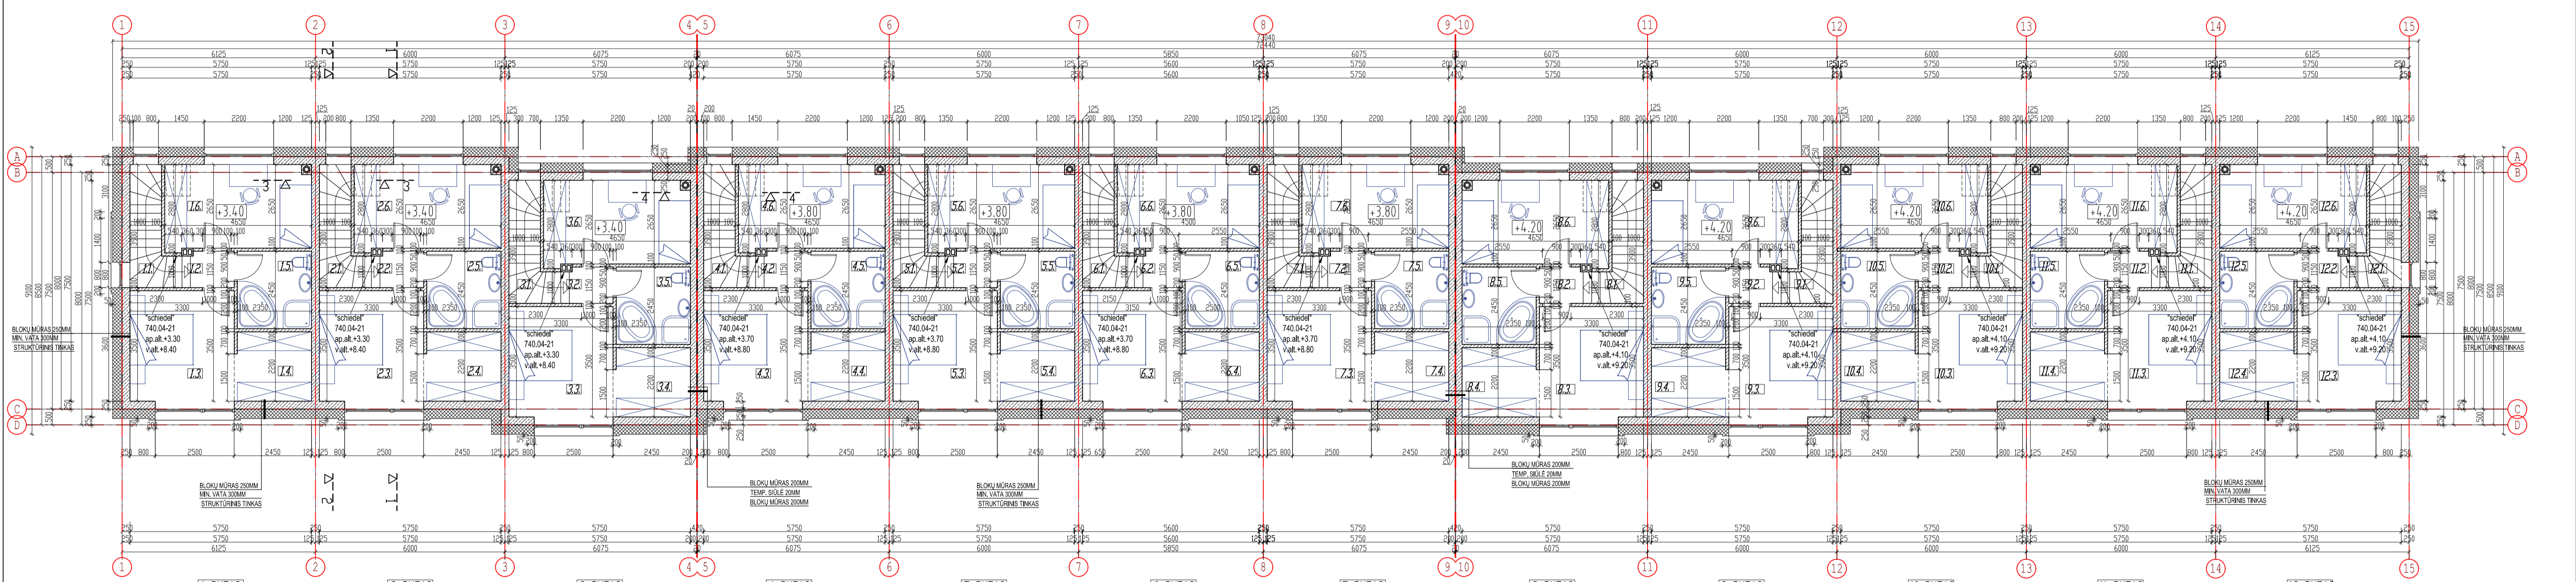


**PATALPŲ EKSPLIKACIJA**

1 BUTAS		2 BUTAS		3 BUTAS		4 BUTAS		5 BUTAS		6 BUTAS		7 BUTAS		8 BUTAS		9 BUTAS		10 BUTAS		11 BUTAS		12 BUTAS							
1.1. LAIPTINĖ	(4.90) M <sup>2</sup>	2.1. LAIPTINĖ	(4.90) M <sup>2</sup>	3.1. LAIPTINĖ	(4.90) M <sup>2</sup>	4.1. LAIPTINĖ	(4.90) M <sup>2</sup>	5.1. LAIPTINĖ	(4.90) M <sup>2</sup>	6.1. LAIPTINĖ	(4.90) M <sup>2</sup>	7.1. LAIPTINĖ	(4.90) M <sup>2</sup>	8.1. LAIPTINĖ	(4.90) M <sup>2</sup>	9.1. LAIPTINĖ	(4.90) M <sup>2</sup>	10.1. LAIPTINĖ	(4.90) M <sup>2</sup>	11.1. LAIPTINĖ	(4.90) M <sup>2</sup>	12.1. LAIPTINĖ	(4.90) M <sup>2</sup>	ANTRO AUKŠTO PATALPŲ PLOTAS	293.95 M <sup>2</sup>				
1.2. KORIDORIUS	1.50 M <sup>2</sup>	2.2. KORIDORIUS	1.50 M <sup>2</sup>	3.2. KORIDORIUS	1.50 M <sup>2</sup>	4.2. KORIDORIUS	1.50 M <sup>2</sup>	5.2. KORIDORIUS	1.50 M <sup>2</sup>	6.2. KORIDORIUS	1.32 M <sup>2</sup>	7.2. KORIDORIUS	1.50 M <sup>2</sup>	8.2. KORIDORIUS	1.50 M <sup>2</sup>	9.2. KORIDORIUS	1.50 M <sup>2</sup>	10.2. KORIDORIUS	1.50 M <sup>2</sup>	11.2. KORIDORIUS	1.50 M <sup>2</sup>	12.2. KORIDORIUS	1.50 M <sup>2</sup>	PALGALBINIS PLOTAS:	150.66 M <sup>2</sup>				
1.3. KAMBARYS	12.17 M <sup>2</sup>	2.3. KAMBARYS	12.17 M <sup>2</sup>	3.3. KAMBARYS	12.17 M <sup>2</sup>	4.3. KAMBARYS	12.17 M <sup>2</sup>	5.3. KAMBARYS	12.17 M <sup>2</sup>	6.3. KAMBARYS	12.00 M <sup>2</sup>	7.3. KAMBARYS	12.17 M <sup>2</sup>	8.3. KAMBARYS	12.17 M <sup>2</sup>	9.3. KAMBARYS	12.17 M <sup>2</sup>	10.3. KAMBARYS	12.17 M <sup>2</sup>	11.3. KAMBARYS	12.17 M <sup>2</sup>	12.3. KAMBARYS	12.17 M <sup>2</sup>	NAUDINGAS PLOTAS:	37.14 M <sup>2</sup>				
1.4. RŪBŲ KAMBARYS	5.32 M <sup>2</sup>	2.4. RŪBŲ KAMBARYS	5.32 M <sup>2</sup>	3.4. RŪBŲ KAMBARYS	5.32 M <sup>2</sup>	4.4. RŪBŲ KAMBARYS	5.32 M <sup>2</sup>	5.4. RŪBŲ KAMBARYS	5.32 M <sup>2</sup>	6.4. RŪBŲ KAMBARYS	5.32 M <sup>2</sup>	7.4. RŪBŲ KAMBARYS	5.32 M <sup>2</sup>	8.4. RŪBŲ KAMBARYS	5.32 M <sup>2</sup>	9.4. RŪBŲ KAMBARYS	5.32 M <sup>2</sup>	10.4. RŪBŲ KAMBARYS	5.32 M <sup>2</sup>	11.4. RŪBŲ KAMBARYS	5.32 M <sup>2</sup>	12.4. RŪBŲ KAMBARYS	5.32 M <sup>2</sup>	BENDRAS PLOTAS:	444.61 M <sup>2</sup>				
1.5. VONIOS KAMBARYS	5.75 M <sup>2</sup>	2.5. VONIOS KAMBARYS	5.75 M <sup>2</sup>	3.5. VONIOS KAMBARYS	5.75 M <sup>2</sup>	4.5. VONIOS KAMBARYS	5.75 M <sup>2</sup>	5.5. VONIOS KAMBARYS	5.75 M <sup>2</sup>	6.5. VONIOS KAMBARYS	5.75 M <sup>2</sup>	7.5. VONIOS KAMBARYS	5.75 M <sup>2</sup>	8.5. VONIOS KAMBARYS	5.75 M <sup>2</sup>	9.5. VONIOS KAMBARYS	5.75 M <sup>2</sup>	10.5. VONIOS KAMBARYS	5.75 M <sup>2</sup>	11.5. VONIOS KAMBARYS	5.75 M <sup>2</sup>	12.5. VONIOS KAMBARYS	5.75 M <sup>2</sup>						
1.6. KAMBARYS	12.40 M <sup>2</sup>	2.6. KAMBARYS	12.40 M <sup>2</sup>	3.6. KAMBARYS	12.40 M <sup>2</sup>	4.6. KAMBARYS	12.40 M <sup>2</sup>	5.6. KAMBARYS	12.40 M <sup>2</sup>	6.6. KAMBARYS	11.68 M <sup>2</sup>	7.6. KAMBARYS	12.40 M <sup>2</sup>	8.6. KAMBARYS	12.40 M <sup>2</sup>	9.6. KAMBARYS	12.40 M <sup>2</sup>	10.6. KAMBARYS	12.40 M <sup>2</sup>	11.6. KAMBARYS	12.40 M <sup>2</sup>	12.6. KAMBARYS	12.40 M <sup>2</sup>						
GYVENAMASIS PLOTAS:	24.57 M <sup>2</sup>	GYVENAMASIS PLOTAS:	24.57 M <sup>2</sup>	GYVENAMASIS PLOTAS:	24.57 M <sup>2</sup>	GYVENAMASIS PLOTAS:	24.57 M <sup>2</sup>	GYVENAMASIS PLOTAS:	24.57 M <sup>2</sup>	GYVENAMASIS PLOTAS:	24.57 M <sup>2</sup>	GYVENAMASIS PLOTAS:	24.57 M <sup>2</sup>	GYVENAMASIS PLOTAS:	24.57 M <sup>2</sup>	GYVENAMASIS PLOTAS:	24.57 M <sup>2</sup>	GYVENAMASIS PLOTAS:	24.57 M <sup>2</sup>	GYVENAMASIS PLOTAS:	24.57 M <sup>2</sup>	GYVENAMASIS PLOTAS:	24.57 M <sup>2</sup>	GYVENAMASIS PLOTAS:	24.57 M <sup>2</sup>				
PALGALBINIS PLOTAS:	12.57 M <sup>2</sup>	PALGALBINIS PLOTAS:	12.57 M <sup>2</sup>	PALGALBINIS PLOTAS:	12.57 M <sup>2</sup>	PALGALBINIS PLOTAS:	12.57 M <sup>2</sup>	PALGALBINIS PLOTAS:	12.57 M <sup>2</sup>	PALGALBINIS PLOTAS:	12.57 M <sup>2</sup>	PALGALBINIS PLOTAS:	12.57 M <sup>2</sup>	PALGALBINIS PLOTAS:	12.57 M <sup>2</sup>	PALGALBINIS PLOTAS:	12.57 M <sup>2</sup>	PALGALBINIS PLOTAS:	12.57 M <sup>2</sup>	PALGALBINIS PLOTAS:	12.57 M <sup>2</sup>	PALGALBINIS PLOTAS:	12.57 M <sup>2</sup>	PALGALBINIS PLOTAS:	12.57 M <sup>2</sup>				
NAUDINGAS PLOTAS:	37.14 M <sup>2</sup>	NAUDINGAS PLOTAS:	37.14 M <sup>2</sup>	NAUDINGAS PLOTAS:	37.14 M <sup>2</sup>	NAUDINGAS PLOTAS:	37.14 M <sup>2</sup>	NAUDINGAS PLOTAS:	37.14 M <sup>2</sup>	NAUDINGAS PLOTAS:	37.14 M <sup>2</sup>	NAUDINGAS PLOTAS:	37.14 M <sup>2</sup>	NAUDINGAS PLOTAS:	37.14 M <sup>2</sup>	NAUDINGAS PLOTAS:	37.14 M <sup>2</sup>	NAUDINGAS PLOTAS:	37.14 M <sup>2</sup>	NAUDINGAS PLOTAS:	37.14 M <sup>2</sup>	NAUDINGAS PLOTAS:	37.14 M <sup>2</sup>	NAUDINGAS PLOTAS:	37.14 M <sup>2</sup>	NAUDINGAS PLOTAS:	37.14 M <sup>2</sup>		
BENDRAS PLOTAS:	37.14 M <sup>2</sup>	BENDRAS PLOTAS:	37.14 M <sup>2</sup>	BENDRAS PLOTAS:	37.14 M <sup>2</sup>	BENDRAS PLOTAS:	37.14 M <sup>2</sup>	BENDRAS PLOTAS:	37.14 M <sup>2</sup>	BENDRAS PLOTAS:	37.14 M <sup>2</sup>	BENDRAS PLOTAS:	37.14 M <sup>2</sup>	BENDRAS PLOTAS:	37.14 M <sup>2</sup>	BENDRAS PLOTAS:	37.14 M <sup>2</sup>	BENDRAS PLOTAS:	37.14 M <sup>2</sup>	BENDRAS PLOTAS:	37.14 M <sup>2</sup>	BENDRAS PLOTAS:	37.14 M <sup>2</sup>	BENDRAS PLOTAS:	37.14 M <sup>2</sup>	BENDRAS PLOTAS:	37.14 M <sup>2</sup>		


KVAL. DOK. NR.	PROJEKTAIVIMO ĮMONĖ: R. MAŽEKAITIS IĮ, "MAŽASIS ATRIUMAS"	DAUGIAUBUTIS GYVENAMAJAMŲ NAMŲ 6.3. ŽOŽEFŲ PUSIŲ G. 50, VILNIUS. SKL. KAD. NR. 0101071:1010. STATYBOS PROJEKTAS. NEYPATINTI STATINIAI NAUJA STATYBA. PROJEKTIJINIS PASILYMAI
A1550 SPV	R. MAŽEKAITĖ-PATRIETINĖ	DAUGIAUBUTIS GYVENAMASIS NAMAS K1
A895 SPD(ARCH)	R. MAŽEIKIA	PIRMO AUKŠTO PLANAS
ARCH.	R. GARUCKIENĖ	ANTRO AUKŠTO PLANAS
ARCH.	L. POLKEVIČIUS	M 1:100
ARCH.	T. RUSINAS	
LT	STATYTOJAS: UAB "DARGAVA" Darius Smulkytis	18.01-K1-PP-SAB-01
		LAPAS LAPŲ
		1 1

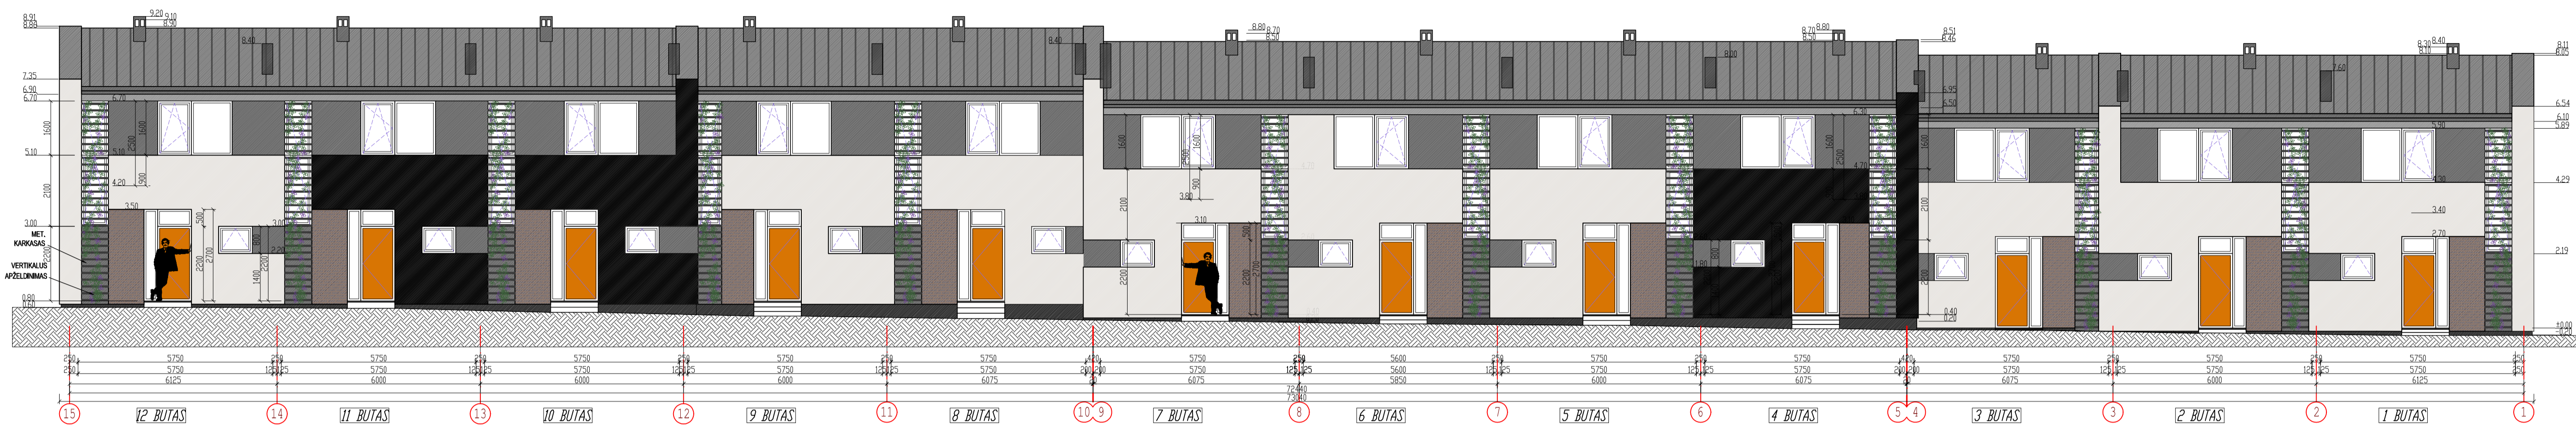


FASADAS TARP AŠIŲ 15-1  
M 1:100

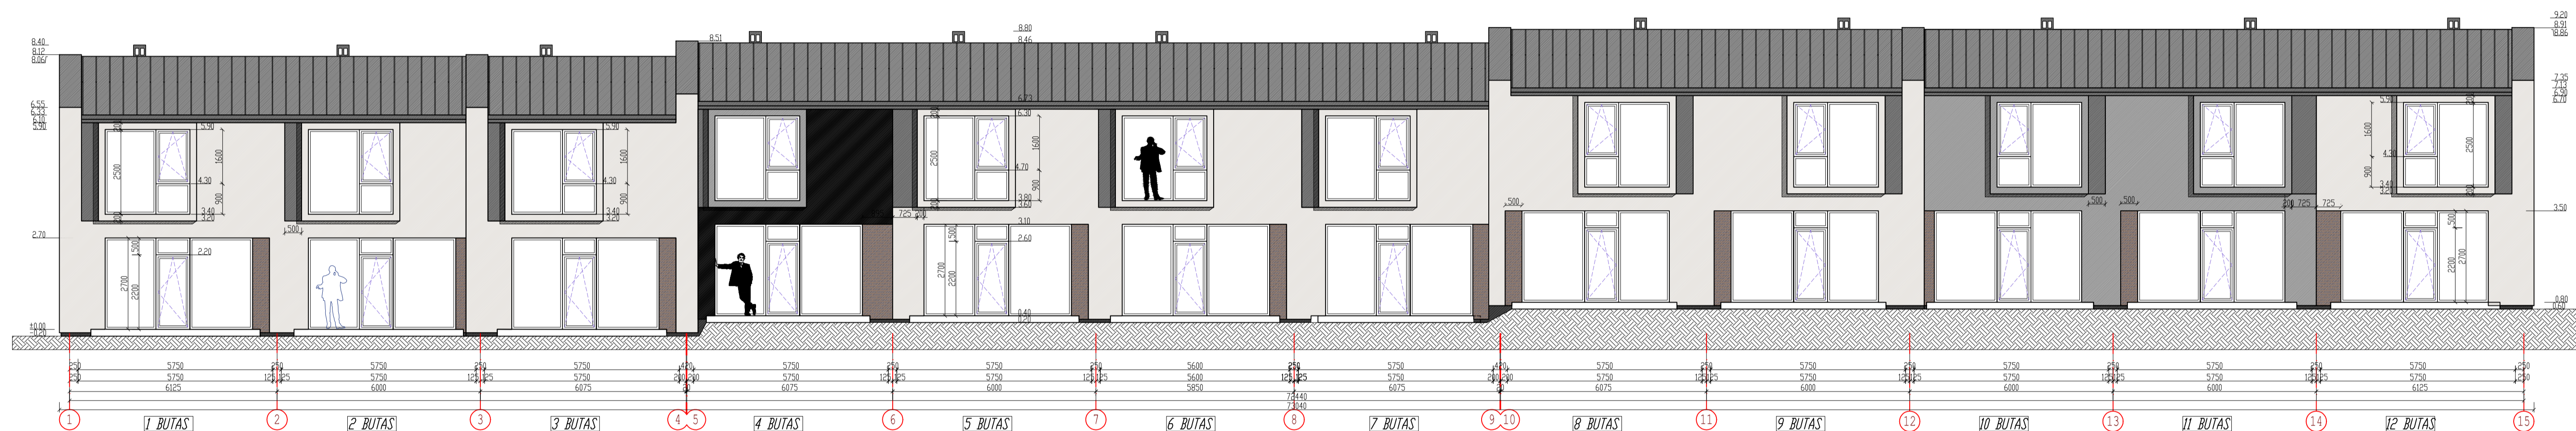

FASADAS TARP AŠIŲ 1-15  
M 1:100

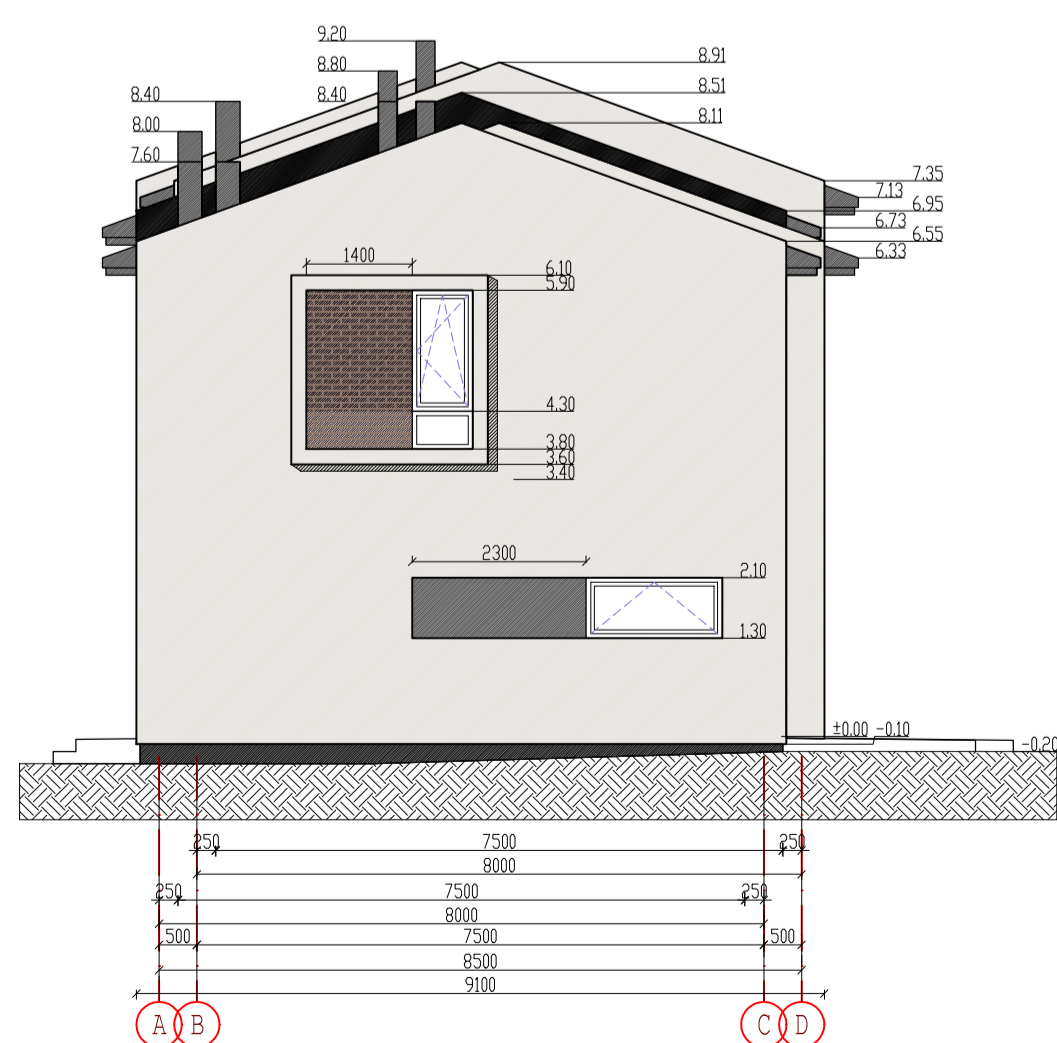


FASADAS TARP AŠIŲ A-D  
M 1:100

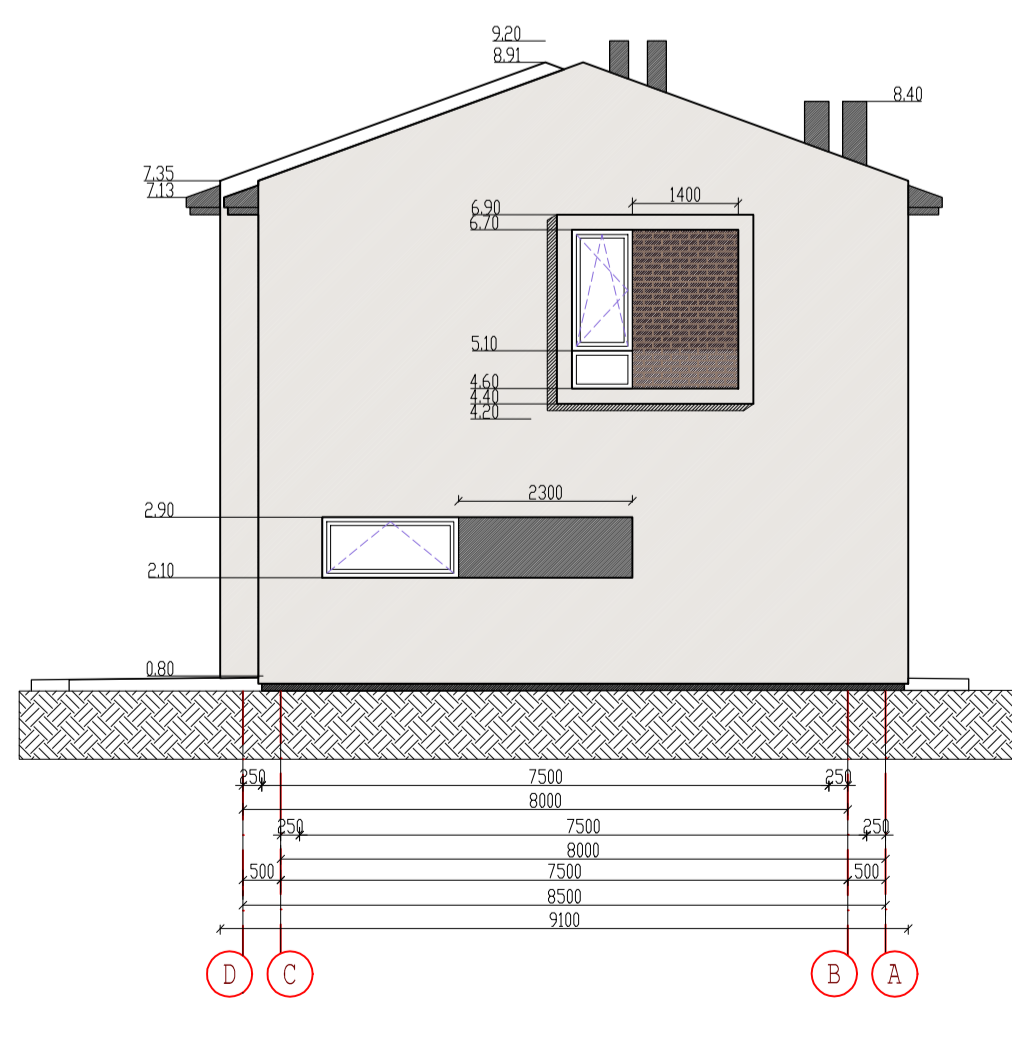

FASADAS TARP AŠIŲ D-A  
M 1:100


- SUTARTINIAI PAŽYMĖJIMAI
- STRUKTŪRINIS TINKAS, BALTA
  - STRUKTŪRINIS TINKAS, PILKA
  - STRUKTŪRINIS TINKAS, T. PILKA
  - TINKUOTOS COKOLIS, T. PILKA
  - KLIUOTOS APDAILINĖS PLYTELĖS, T. RUDA - ANTRACITINE
  - SKARDOS STOGAS (RUIKKI CLASSIC), T. PILKA
  - KARNIZAI, AUKŠTO SLEGIO LAMINATO (HPL) PLOKTE, T. PILKA

KVAL. DOK. NR.	PROJEKTAVIMO ĮMONĖ: R. MAŽEKAITĖS IĮ, "MAŽASIS ATRIUMAS"	DAUGIABŪČIAI GYVENAMIEJI NAMAI 6.3. ŽOŽEFO PUSJĖ G. 50, VILNIUS, SKL. KAD. NR. 01010171-1010. STATYBOS PROJEKTAS, NEYPATINGI STATINIAI, NAUJA STATYBA. PROJEKTINGAI PASIŪLYMAI	
A1550	SPV	R. MAŽEKAITĖ-PETRAITĖNĖ	LAIDA
A895	SPD(ARCH.)	R. MAŽEIKIENA	0
	ARCH.	R. GARUCKIENĖ	
	ARCH.	L. POLIKEVICIUS	
	ARCH.	T. RUSINAS	
LT	STATYTOJAS:	UAB "DARGAVA" Direktorius Darius Smulkytis	18.01-K1-PP-SA-B-02
			LAPAS LAPŲ 1 1

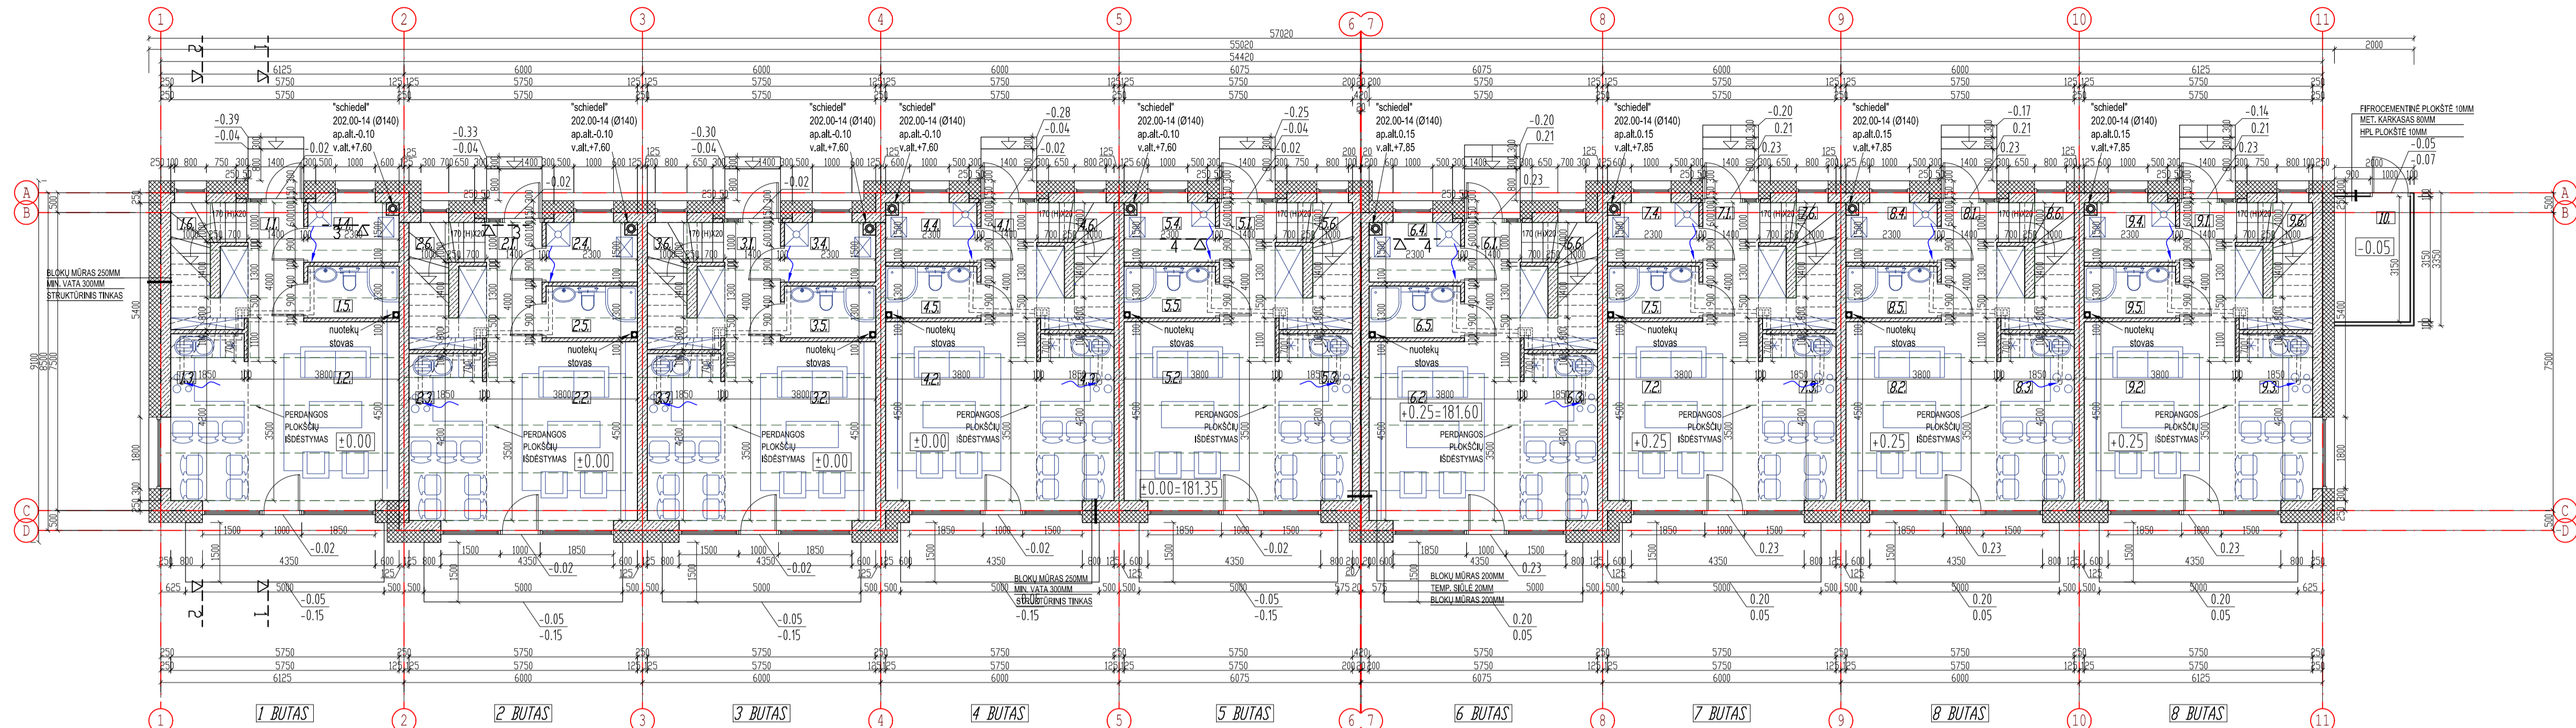

PATALPŲ EKSPLIKACIJA										BENDROSIS PATALPOS		PIRMO AUKŠTO PATALPŲ PLOTAS									
1 BUTAS		2 BUTAS		3 BUTAS		4 BUTAS		5 BUTAS		6 BUTAS		7 BUTAS		8 BUTAS		8 BUTAS		10. VALYMO INVENT. PAT.			
1.1. HOLAS	7.00 M <sup>2</sup>	2.1. HOLAS	7.00 M <sup>2</sup>	3.1. HOLAS	7.00 M <sup>2</sup>	4.1. HOLAS	7.00 M <sup>2</sup>	5.1. HOLAS	7.00 M <sup>2</sup>	6.1. HOLAS	7.00 M <sup>2</sup>	7.1. HOLAS	7.00 M <sup>2</sup>	8.1. HOLAS	7.00 M <sup>2</sup>	8.1. HOLAS	7.00 M <sup>2</sup>	10. VALYMO INVENT. PAT.	6.00 M <sup>2</sup>	GYVENAMASIS PLOTAS:	314.92 M <sup>2</sup>
1.2. SVETAINE	17.90 M <sup>2</sup>	2.2. SVETAINE	17.90 M <sup>2</sup>	3.2. SVETAINE	17.90 M <sup>2</sup>	4.2. SVETAINE	17.90 M <sup>2</sup>	5.2. SVETAINE	17.90 M <sup>2</sup>	6.2. SVETAINE	17.90 M <sup>2</sup>	7.2. SVETAINE	17.90 M <sup>2</sup>	8.2. SVETAINE	17.90 M <sup>2</sup>	8.2. SVETAINE	17.90 M <sup>2</sup>	PAGALBINIS PLOTAS:	267.76 M <sup>2</sup>	GYVENAMASIS PLOTAS:	267.76 M <sup>2</sup>
1.3. VIRTUVE/VALGOMASIS	8.40 M <sup>2</sup>	2.3. VIRTUVE/VALGOMASIS	8.40 M <sup>2</sup>	3.3. VIRTUVE/VALGOMASIS	8.40 M <sup>2</sup>	4.3. VIRTUVE/VALGOMASIS	8.40 M <sup>2</sup>	5.3. VIRTUVE/VALGOMASIS	8.40 M <sup>2</sup>	6.3. VIRTUVE/VALGOMASIS	8.40 M <sup>2</sup>	7.3. VIRTUVE/VALGOMASIS	8.40 M <sup>2</sup>	8.3. VIRTUVE/VALGOMASIS	8.40 M <sup>2</sup>	8.3. VIRTUVE/VALGOMASIS	8.40 M <sup>2</sup>	PAGALBINIS PLOTAS:	6.00 M <sup>2</sup>	NAUDINGAS PLOTAS:	475.88 M <sup>2</sup>
1.4. SKALBYKLA	3.45 M <sup>2</sup>	2.4. SKALBYKLA	3.45 M <sup>2</sup>	3.4. SKALBYKLA	3.45 M <sup>2</sup>	4.4. SKALBYKLA	3.45 M <sup>2</sup>	5.4. SKALBYKLA	3.45 M <sup>2</sup>	6.4. SKALBYKLA	3.45 M <sup>2</sup>	7.4. SKALBYKLA	3.45 M <sup>2</sup>	8.4. SKALBYKLA	3.45 M <sup>2</sup>	8.4. SKALBYKLA	3.45 M <sup>2</sup>	NAUDINGAS PLOTAS:	- M <sup>2</sup>	BENDRAS PLOTAS:	481.88 M <sup>2</sup>
1.5. VONIOS KAMBARYS	3.00 M <sup>2</sup>	2.5. WC	3.00 M <sup>2</sup>	3.5. WC	3.00 M <sup>2</sup>	4.5. WC	3.00 M <sup>2</sup>	5.5. WC	3.00 M <sup>2</sup>	6.5. WC	3.00 M <sup>2</sup>	7.5. WC	3.00 M <sup>2</sup>	8.5. WC	3.00 M <sup>2</sup>	8.5. WC	3.00 M <sup>2</sup>	BENDRAS PLOTAS:	6.00 M <sup>2</sup>		
1.6. LAIPTINĖ	(3.00) M <sup>2</sup>	2.6. LAIPTINĖ	(3.00) M <sup>2</sup>	3.6. LAIPTINĖ	(3.00) M <sup>2</sup>	4.6. LAIPTINĖ	(3.00) M <sup>2</sup>	5.6. LAIPTINĖ	(3.00) M <sup>2</sup>	6.6. LAIPTINĖ	(3.00) M <sup>2</sup>	7.6. LAIPTINĖ	(3.00) M <sup>2</sup>	8.6. LAIPTINĖ	(3.00) M <sup>2</sup>	8.6. LAIPTINĖ	(3.00) M <sup>2</sup>				
GYVENAMASIS PLOTAS:	26.30 M <sup>2</sup>	GYVENAMASIS PLOTAS:	26.30 M <sup>2</sup>	GYVENAMASIS PLOTAS:	26.30 M <sup>2</sup>	GYVENAMASIS PLOTAS:	26.30 M <sup>2</sup>	GYVENAMASIS PLOTAS:	26.30 M <sup>2</sup>	GYVENAMASIS PLOTAS:	26.30 M <sup>2</sup>	GYVENAMASIS PLOTAS:	26.30 M <sup>2</sup>	GYVENAMASIS PLOTAS:	26.30 M <sup>2</sup>	GYVENAMASIS PLOTAS:	26.30 M <sup>2</sup>				
PAGALBINIS PLOTAS:	21.85 M <sup>2</sup>	PAGALBINIS PLOTAS:	21.85 M <sup>2</sup>	PAGALBINIS PLOTAS:	21.85 M <sup>2</sup>	PAGALBINIS PLOTAS:	21.85 M <sup>2</sup>	PAGALBINIS PLOTAS:	21.85 M <sup>2</sup>	PAGALBINIS PLOTAS:	21.85 M <sup>2</sup>	PAGALBINIS PLOTAS:	21.85 M <sup>2</sup>	PAGALBINIS PLOTAS:	21.85 M <sup>2</sup>	PAGALBINIS PLOTAS:	21.85 M <sup>2</sup>				
NAUDINGAS PLOTAS:	39.75 M <sup>2</sup>	NAUDINGAS PLOTAS:	39.75 M <sup>2</sup>	NAUDINGAS PLOTAS:	39.75 M <sup>2</sup>	NAUDINGAS PLOTAS:	39.75 M <sup>2</sup>	NAUDINGAS PLOTAS:	39.75 M <sup>2</sup>	NAUDINGAS PLOTAS:	39.75 M <sup>2</sup>	NAUDINGAS PLOTAS:	39.75 M <sup>2</sup>	NAUDINGAS PLOTAS:	39.75 M <sup>2</sup>	NAUDINGAS PLOTAS:	39.75 M <sup>2</sup>				
BENDRAS PLOTAS:	39.75 M <sup>2</sup>	BENDRAS PLOTAS:	39.75 M <sup>2</sup>	BENDRAS PLOTAS:	39.75 M <sup>2</sup>	BENDRAS PLOTAS:	39.75 M <sup>2</sup>	BENDRAS PLOTAS:	39.75 M <sup>2</sup>	BENDRAS PLOTAS:	39.75 M <sup>2</sup>	BENDRAS PLOTAS:	39.75 M <sup>2</sup>	BENDRAS PLOTAS:	39.75 M <sup>2</sup>	BENDRAS PLOTAS:	39.75 M <sup>2</sup>				



PIRMO AUKŠTO PLANAS  
M 1:100

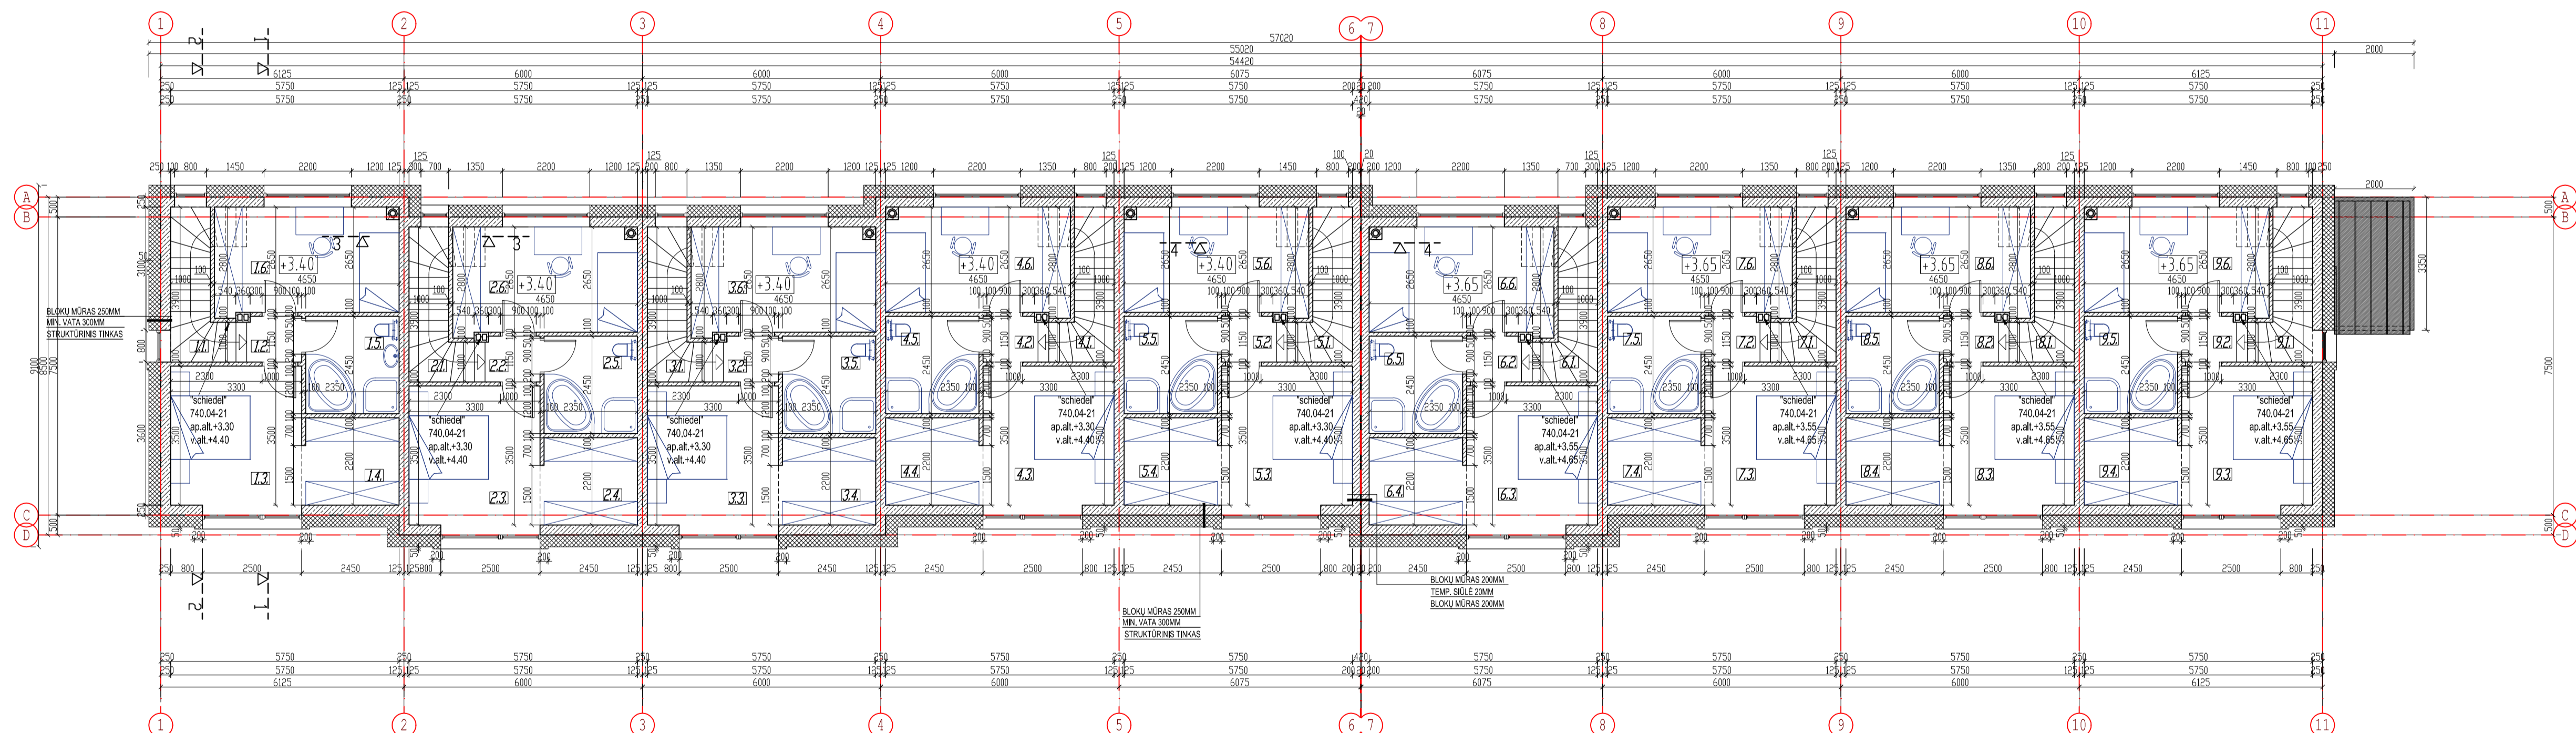

PATALPŲ EKSPLIKACIJA										BENDROSIS PATALPOS		ANTRO AUKŠTO PATALPŲ PLOTAS							
1 BUTAS		2 BUTAS		3 BUTAS		4 BUTAS		5 BUTAS		6 BUTAS		7 BUTAS		8 BUTAS		9 BUTAS		ANTRO AUKŠTO PATALPŲ PLOTAS	
1.1. LAIPTINĖ	(4.90) M <sup>2</sup>	2.1. LAIPTINĖ	(4.90) M <sup>2</sup>	3.1. LAIPTINĖ	(4.90) M <sup>2</sup>	4.1. LAIPTINĖ	(4.90) M <sup>2</sup>	5.1. LAIPTINĖ	(4.90) M <sup>2</sup>	6.1. LAIPTINĖ	(4.90) M <sup>2</sup>	7.1. LAIPTINĖ	(4.90) M <sup>2</sup>	8.1. LAIPTINĖ	(4.90) M <sup>2</sup>	8.1. LAIPTINĖ	(4.90) M <sup>2</sup>	GYVENAMASIS PLOTAS:	221.13 M <sup>2</sup>
1.2. KORIDORIUS	1.50 M <sup>2</sup>	2.2. KORIDORIUS	1.50 M <sup>2</sup>	3.2. KORIDORIUS	1.50 M <sup>2</sup>	4.2. KORIDORIUS	1.50 M <sup>2</sup>	5.2. KORIDORIUS	1.50 M <sup>2</sup>	6.2. KORIDORIUS	1.50 M <sup>2</sup>	7.2. KORIDORIUS	1.50 M <sup>2</sup>	8.2. KORIDORIUS	1.50 M <sup>2</sup>	8.2. KORIDORIUS	1.50 M <sup>2</sup>	PAGALBINIS PLOTAS:	113.13 M <sup>2</sup>
1.3. KAMBARYS	12.17 M <sup>2</sup>	2.3. KAMBARYS	12.17 M <sup>2</sup>	3.3. KAMBARYS	12.17 M <sup>2</sup>	4.3. KAMBARYS	12.17 M <sup>2</sup>	5.3. KAMBARYS	12.17 M <sup>2</sup>	6.3. KAMBARYS	12.17 M <sup>2</sup>	7.3. KAMBARYS	12.17 M <sup>2</sup>	8.3. KAMBARYS	12.17 M <sup>2</sup>	8.3. KAMBARYS	12.17 M <sup>2</sup>	NAUDINGAS PLOTAS:	334.36 M <sup>2</sup>
1.4. RŪBŲ KAMBARYS	5.32 M <sup>2</sup>	2.4. RŪBŲ KAMBARYS	5.32 M <sup>2</sup>	3.4. RŪBŲ KAMBARYS	5.32 M <sup>2</sup>	4.4. RŪBŲ KAMBARYS	5.32 M <sup>2</sup>	5.4. RŪBŲ KAMBARYS	5.32 M <sup>2</sup>	6.4. RŪBŲ KAMBARYS	5.32 M <sup>2</sup>	7.4. RŪBŲ KAMBARYS	5.32 M <sup>2</sup>	8.4. RŪBŲ KAMBARYS	5.32 M <sup>2</sup>	8.4. RŪBŲ KAMBARYS	5.32 M <sup>2</sup>	BENDRAS PLOTAS:	334.36 M <sup>2</sup>
1.5. VONIOS KAMBARYS	5.75 M <sup>2</sup>	2.5. VONIOS KAMBARYS	5.75 M <sup>2</sup>	3.5. VONIOS KAMBARYS	5.75 M <sup>2</sup>	4.5. VONIOS KAMBARYS	5.75 M <sup>2</sup>	5.5. VONIOS KAMBARYS	5.75 M <sup>2</sup>	6.5. VONIOS KAMBARYS	5.75 M <sup>2</sup>	7.5. VONIOS KAMBARYS	5.75 M <sup>2</sup>	8.5. VONIOS KAMBARYS	5.75 M <sup>2</sup>	8.5. VONIOS KAMBARYS	5.75 M <sup>2</sup>		
1.6. KAMBARYS	12.40 M <sup>2</sup>	2.6. KAMBARYS	12.40 M <sup>2</sup>	3.6. KAMBARYS	12.40 M <sup>2</sup>	4.6. KAMBARYS	12.40 M <sup>2</sup>	5.6. KAMBARYS	12.40 M <sup>2</sup>	6.6. KAMBARYS	12.40 M <sup>2</sup>	7.6. KAMBARYS	12.40 M <sup>2</sup>	8.6. KAMBARYS	12.40 M <sup>2</sup>	8.6. KAMBARYS	12.40 M <sup>2</sup>		
GYVENAMASIS PLOTAS:	24.57 M <sup>2</sup>	GYVENAMASIS PLOTAS:	24.57 M <sup>2</sup>	GYVENAMASIS PLOTAS:	24.57 M <sup>2</sup>	GYVENAMASIS PLOTAS:	24.57 M <sup>2</sup>	GYVENAMASIS PLOTAS:	24.57 M <sup>2</sup>	GYVENAMASIS PLOTAS:	24.57 M <sup>2</sup>	GYVENAMASIS PLOTAS:	24.57 M <sup>2</sup>	GYVENAMASIS PLOTAS:	24.57 M <sup>2</sup>	GYVENAMASIS PLOTAS:	24.57 M <sup>2</sup>		
PAGALBINIS PLOTAS:	12.57 M <sup>2</sup>	PAGALBINIS PLOTAS:	12.57 M <sup>2</sup>	PAGALBINIS PLOTAS:	12.57 M <sup>2</sup>	PAGALBINIS PLOTAS:	12.57 M <sup>2</sup>	PAGALBINIS PLOTAS:	12.57 M <sup>2</sup>	PAGALBINIS PLOTAS:	12.57 M <sup>2</sup>	PAGALBINIS PLOTAS:	12.57 M <sup>2</sup>	PAGALBINIS PLOTAS:	12.57 M <sup>2</sup>	PAGALBINIS PLOTAS:	12.57 M <sup>2</sup>		
NAUDINGAS PLOTAS:	37.14 M <sup>2</sup>	NAUDINGAS PLOTAS:	37.14 M <sup>2</sup>	NAUDINGAS PLOTAS:	37.14 M <sup>2</sup>	NAUDINGAS PLOTAS:	37.14 M <sup>2</sup>	NAUDINGAS PLOTAS:	37.14 M <sup>2</sup>	NAUDINGAS PLOTAS:	37.14 M <sup>2</sup>	NAUDINGAS PLOTAS:	37.14 M <sup>2</sup>	NAUDINGAS PLOTAS:	37.14 M <sup>2</sup>	NAUDINGAS PLOTAS:	37.14 M <sup>2</sup>		
BENDRAS PLOTAS:	37.14 M <sup>2</sup>	BENDRAS PLOTAS:	37.14 M <sup>2</sup>	BENDRAS PLOTAS:	37.14 M <sup>2</sup>	BENDRAS PLOTAS:	37.14 M <sup>2</sup>	BENDRAS PLOTAS:	37.14 M <sup>2</sup>	BENDRAS PLOTAS:	37.14 M <sup>2</sup>	BENDRAS PLOTAS:	37.14 M <sup>2</sup>	BENDRAS PLOTAS:	37.14 M <sup>2</sup>	BENDRAS PLOTAS:	37.14 M <sup>2</sup>		


ANTRO AUKŠTO PLANAS  
M 1:100

KVAL. DOK. NR.	PROJEKTAVIMO ĮMONĖ: R. MAŽEKAITES IĮ, "MAŽASIS ATRIUMAS"	DAUGIABUČIAMI GYVENAMIEJI NAMAI 6.3. ŽOZEFO PUŠĖ G. 50, VILNIUS, SKL. KAD. NR. 0101071:1010. STATYBOS PROJEKTAS. NEYPATINGI STATINIAI NAUJA STATYBA. PROJEKTIŅIAI PASIŪLYMAI
A1550 SPV	R. MAŽEKAITĖ-TRITAIPIENE	DAUGIABUTIS GYVENAMASIS NAMAS K2
A895 SPD(ARCH)	R. MAZEIKA	PIRMO AUKŠTO PLANAS
ARCH.	R. GARUCKIENĖ	ANTRO AUKŠTO PLANAS
ARCH.	L. POLIKEVIČIUS	M 1:100
ARCH.	T. RUSINAS	
LT	STATYTOJAS: UAB "DARGAVA" Darius Smulkytis	18.01-K2-PP-SA-B-01
		LAPAS LAPŲ
		1 1

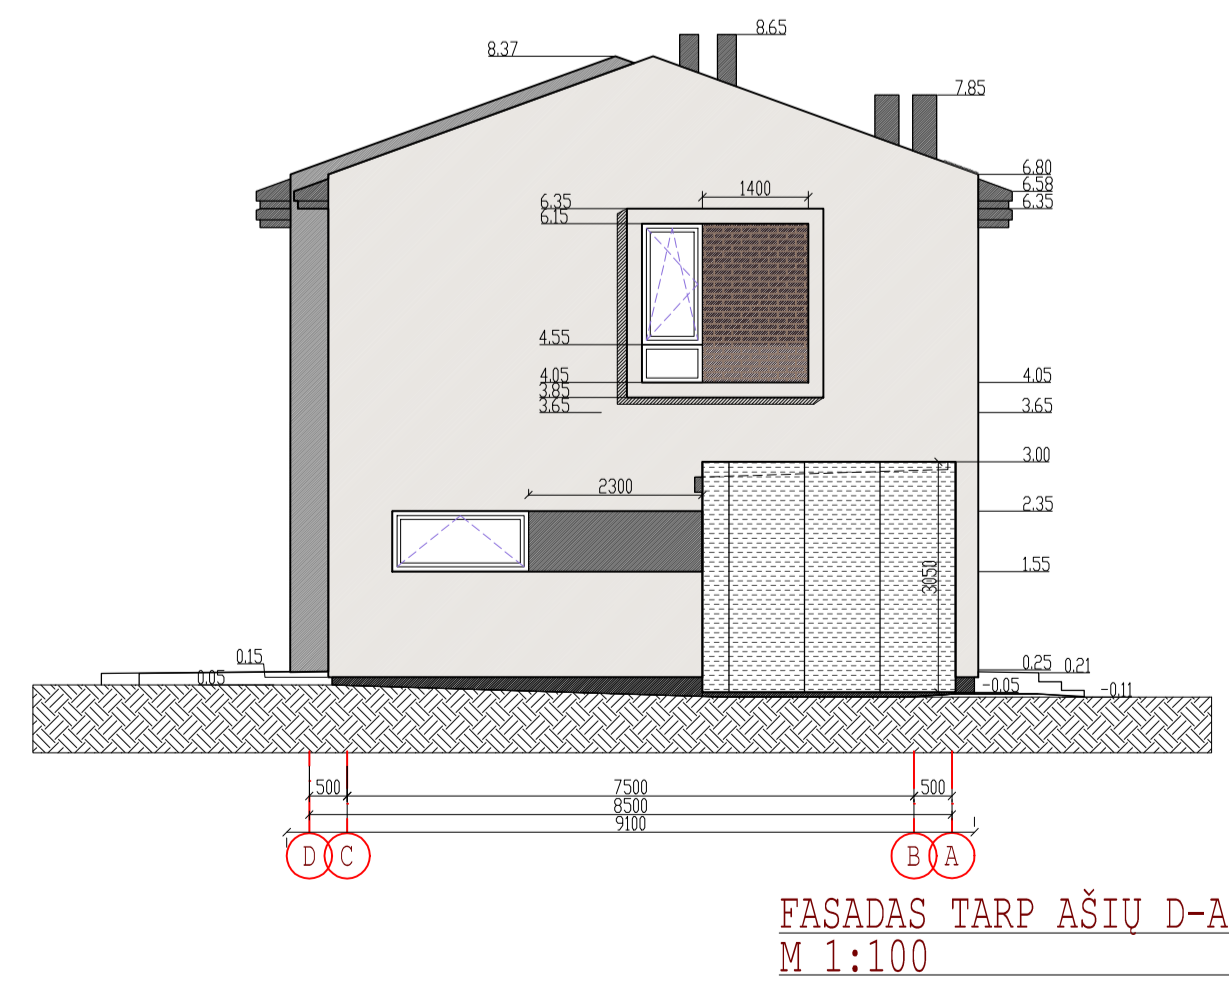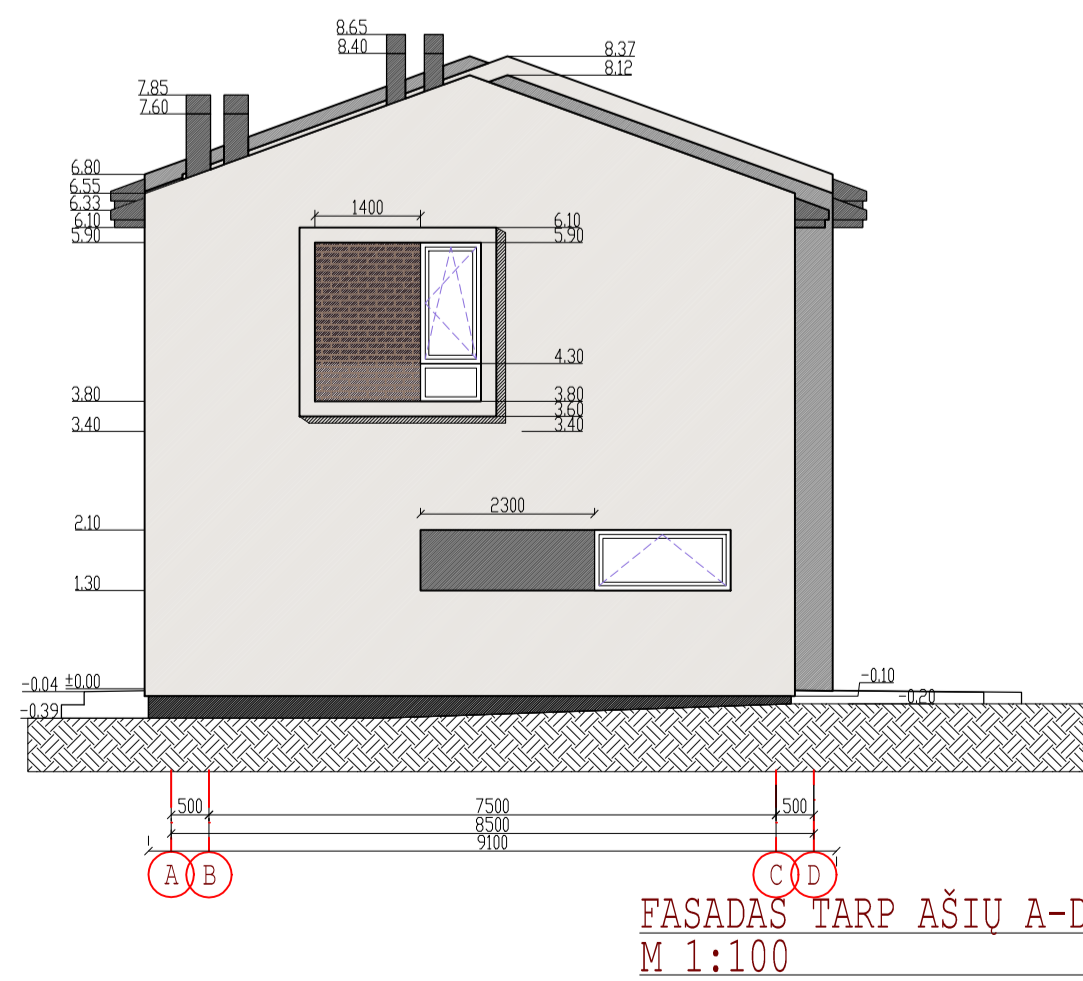

- SUTARTINIAI PAŽYMĖJIMAI
- STRUKTŪRINIS TINKAS, BALTA
  - STRUKTŪRINIS TINKAS, PILKA
  - STRUKTŪRINIS TINKAS, T. PILKA
  - TINKUOTOS COKOLIS, T. PILKA
  - KLIJUOTOS APDAILINĖS PLYTELĖS, T. RUDA - ANTRACITINĖ
  - SKARDOS STOGAS (RUUKKI CLASSIC), T. PILKA
  - KARNIZAI, AUKŠTO SLĖGIO LAMINATO (HPL) PLOKTĖ, T. PILKA
  - AUKŠTO SLĖGIO LAMINATO (HPL) PLOKTĖ, T. PILKA

KVAL. DOK. NR.	PROJEKTAVIMO ĮMONĖ: R. MAŽEKAITĖS IĮ, "MAŽASIS ATRIUMAS"	DAUGIABŪČIAI GYVENAMIEJI NAMAI 6.3. ŽOŽEFO PUSIĖ G. 50, VILNIUS, SKL. KAD. NR. 01010171:1010. STATYBOS PROJEKTAS. NEYPATINGI STATINIAI, NAUJA STATYBA. PROJEKTIŅIAI PASIŪLYMAI
A1550	SPV	R. MAŽEKAITĖ-PETRAITIENĖ
A895	SPV(ARCH.)	R. MAŽEKAITĖ
	ARCH.	R. GARUCKIENĖ
	ARCH.	L. POLIKEVIČIUS
	ARCH.	T. RUSINAS
LT	STATYTOJAS: UAB "DARGAVA" Darius Smulckys	18.01-K2-PP-SA-B-02
	LAPAS	LAPŲ
	1	1

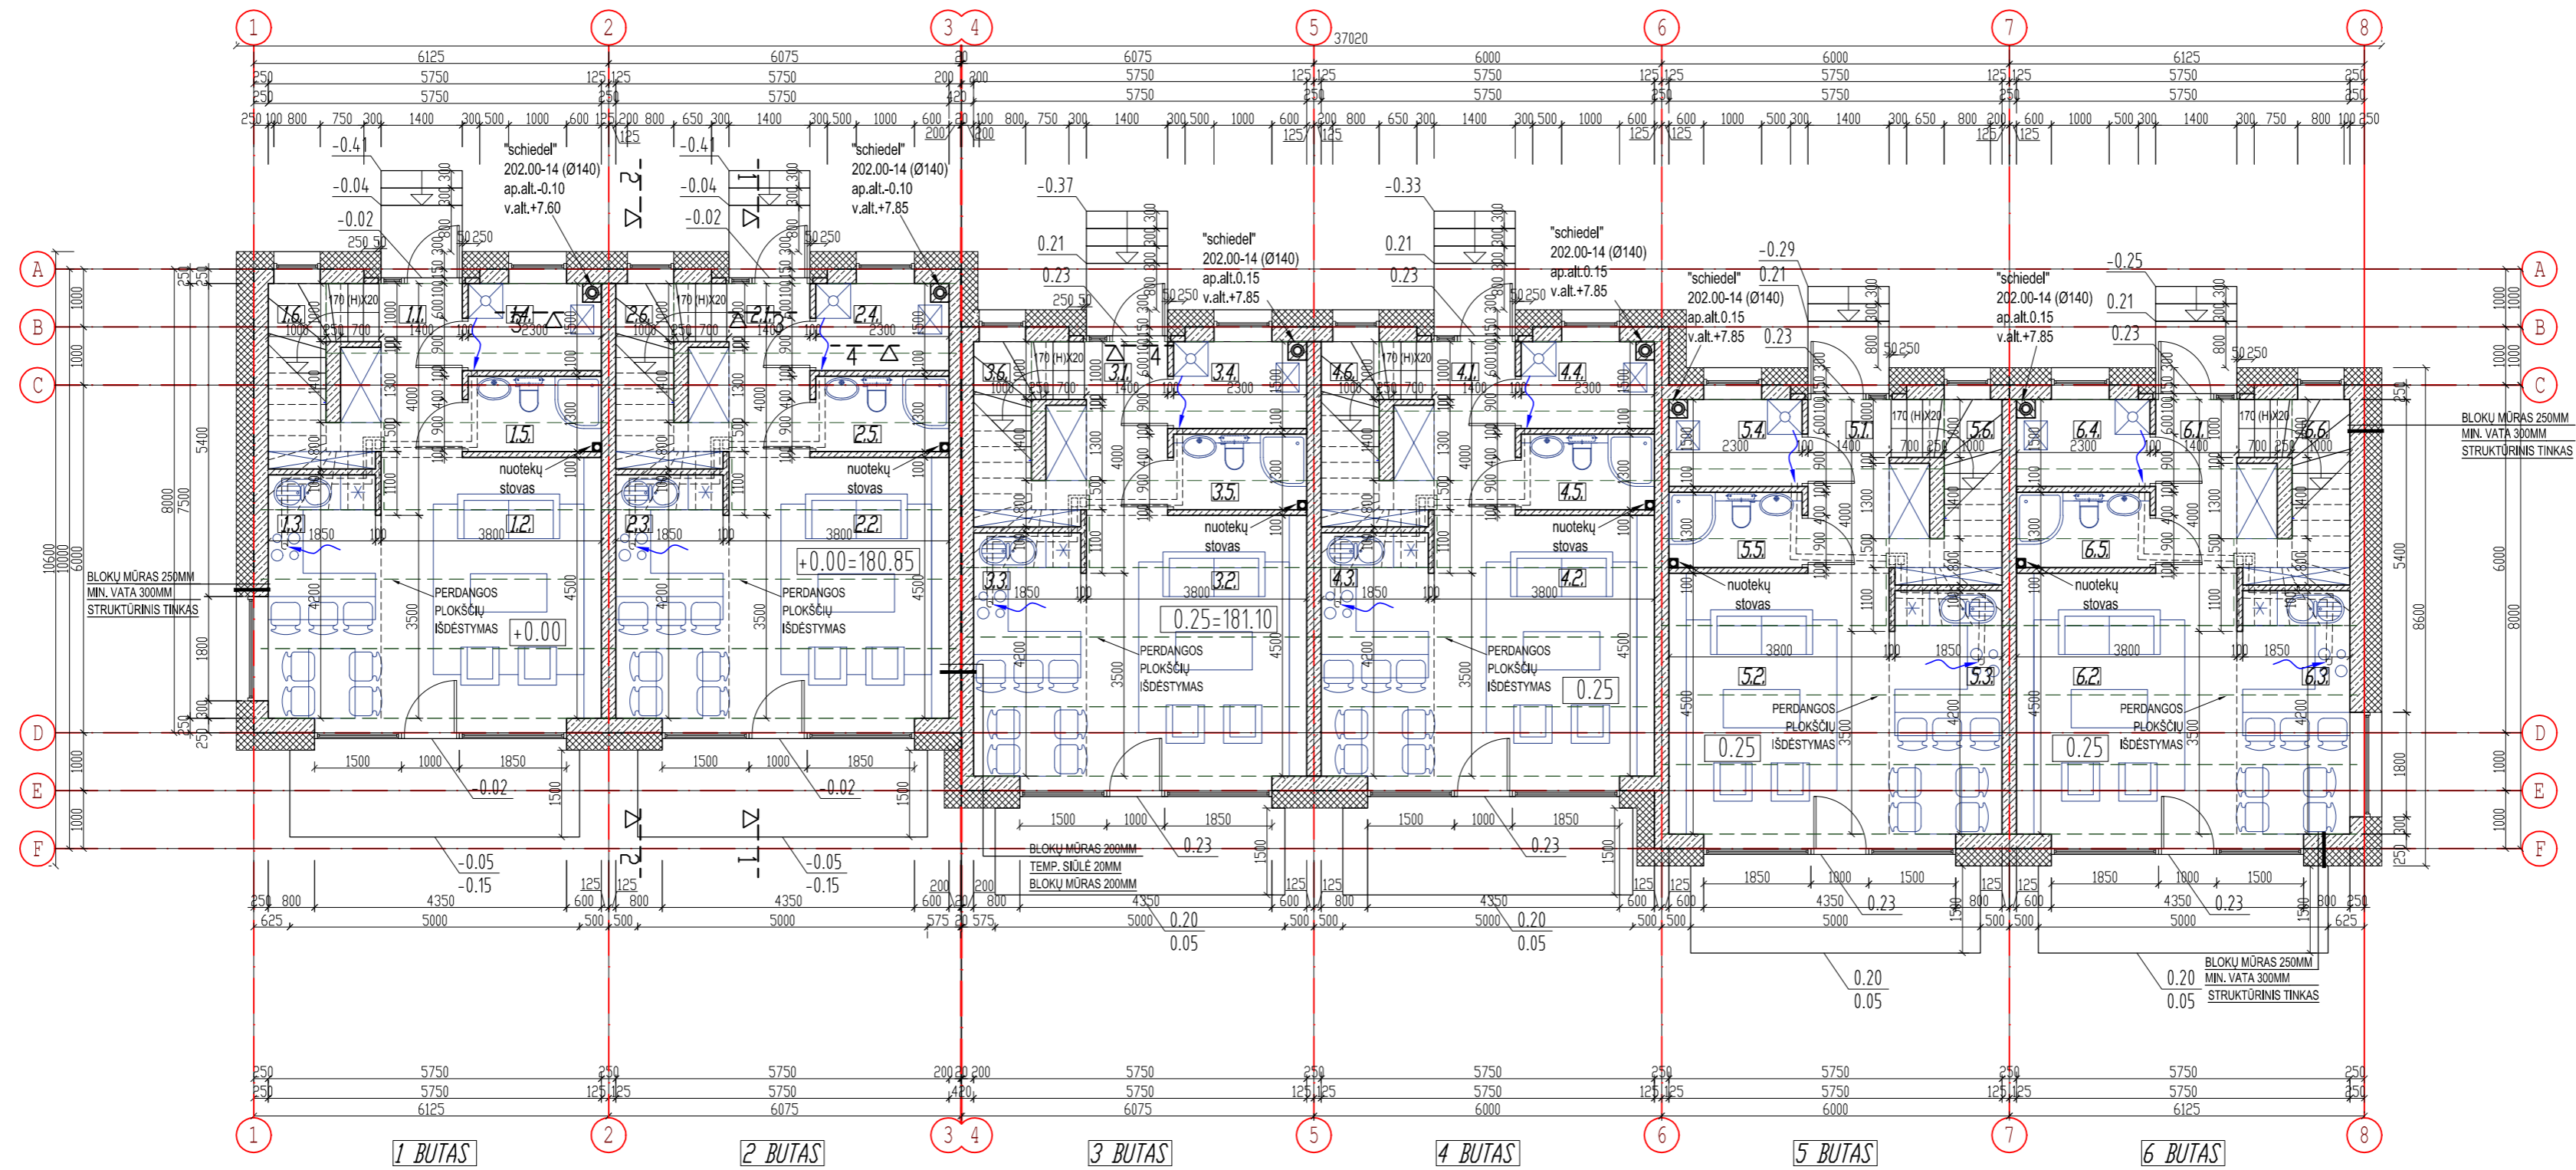


PATALPŲ EKSPLIKACIJA											
1 BUTAS		2 BUTAS		3 BUTAS		4 BUTAS		5 BUTAS		6 BUTAS	
1.1. HOLAS	7.00 M <sup>2</sup>	2.1. HOLAS	7.00 M <sup>2</sup>	3.1. HOLAS	7.00 M <sup>2</sup>	4.1. HOLAS	7.00 M <sup>2</sup>	5.1. HOLAS	7.00 M <sup>2</sup>	6.1. HOLAS	7.00 M <sup>2</sup>
1.2. SVETAINĖ	17.90 M <sup>2</sup>	2.2. SVETAINĖ	17.90 M <sup>2</sup>	3.2. SVETAINĖ	17.90 M <sup>2</sup>	4.2. SVETAINĖ	17.90 M <sup>2</sup>	5.2. SVETAINĖ	17.90 M <sup>2</sup>	6.2. SVETAINĖ	17.90 M <sup>2</sup>
1.3. VIRTUVĖ/VALGOMASIS	8.40 M <sup>2</sup>	2.3. VIRTUVĖ/VALGOMASIS	8.40 M <sup>2</sup>	3.3. VIRTUVĖ/VALGOMASIS	8.40 M <sup>2</sup>	4.3. VIRTUVĖ/VALGOMASIS	8.40 M <sup>2</sup>	5.3. VIRTUVĖ/VALGOMASIS	8.40 M <sup>2</sup>	6.3. VIRTUVĖ/VALGOMASIS	8.40 M <sup>2</sup>
1.4. SKALBYKLA	3.45 M <sup>2</sup>	2.4. SKALBYKLA	3.45 M <sup>2</sup>	3.4. SKALBYKLA	3.45 M <sup>2</sup>	4.4. SKALBYKLA	3.45 M <sup>2</sup>	5.4. SKALBYKLA	3.45 M <sup>2</sup>	6.4. SKALBYKLA	3.45 M <sup>2</sup>
1.5. VONIOS KAMBARYS	3.00 M <sup>2</sup>	2.5. WC	3.00 M <sup>2</sup>	3.5. WC	3.00 M <sup>2</sup>	4.5. WC	3.00 M <sup>2</sup>	5.5. WC	3.00 M <sup>2</sup>	6.5. WC	3.00 M <sup>2</sup>
1.6. LAIPTINĖ	(3.00) M <sup>2</sup>	2.6. LAIPTINĖ	(3.00) M <sup>2</sup>	3.6. LAIPTINĖ	(3.00) M <sup>2</sup>	4.6. LAIPTINĖ	(3.00) M <sup>2</sup>	5.6. LAIPTINĖ	(3.00) M <sup>2</sup>	6.6. LAIPTINĖ	(3.00) M <sup>2</sup>
GYVENAMASIS PLOTAS: 26.30 M <sup>2</sup>		GYVENAMASIS PLOTAS: 26.30 M <sup>2</sup>		GYVENAMASIS PLOTAS: 26.30 M <sup>2</sup>		GYVENAMASIS PLOTAS: 26.30 M <sup>2</sup>		GYVENAMASIS PLOTAS: 26.30 M <sup>2</sup>		GYVENAMASIS PLOTAS: 26.30 M <sup>2</sup>	
PAGALBINIS PLOTAS: 21.85 M <sup>2</sup>		PAGALBINIS PLOTAS: 21.85 M <sup>2</sup>		PAGALBINIS PLOTAS: 21.85 M <sup>2</sup>		PAGALBINIS PLOTAS: 21.85 M <sup>2</sup>		PAGALBINIS PLOTAS: 21.85 M <sup>2</sup>		PAGALBINIS PLOTAS: 21.85 M <sup>2</sup>	
NAUDINGAS PLOTAS: 39.75 M <sup>2</sup>		NAUDINGAS PLOTAS: 39.75 M <sup>2</sup>		NAUDINGAS PLOTAS: 39.75 M <sup>2</sup>		NAUDINGAS PLOTAS: 39.75 M <sup>2</sup>		NAUDINGAS PLOTAS: 39.75 M <sup>2</sup>		NAUDINGAS PLOTAS: 39.75 M <sup>2</sup>	
BENDRAS PLOTAS: 39.75 M <sup>2</sup>		BENDRAS PLOTAS: 39.75 M <sup>2</sup>		BENDRAS PLOTAS: 39.75 M <sup>2</sup>		BENDRAS PLOTAS: 39.75 M <sup>2</sup>		BENDRAS PLOTAS: 39.75 M <sup>2</sup>		BENDRAS PLOTAS: 39.75 M <sup>2</sup>	

PIRMO AUKŠTO PLANAS  
M 1:100

PIRMO AUKŠTO PATALPŲ PLOTAS	
GYVENAMASIS PLOTAS:	157.80 M <sup>2</sup>
PAGALBINIS PLOTAS:	131.10 M <sup>2</sup>
NAUDINGAS PLOTAS:	238.50 M <sup>2</sup>
BENDRAS PLOTAS:	238.50 M <sup>2</sup>

KVAL. DOK. NR.	PROJEKTAVIMO ĮMONĖ: R. MAŽEIKAITĖS I.J. "MAŽASIS ATRIUMAS"	DAUGIABUČIAI GYVENAMIEJI NAMAI 6.3. ŽOZEFO PUSJĖ G. 50, VILNIUS, SKL. KAD. NR. 0101/0171:1010. STATYBOS PROJEKTAS. NEYPATINGI STATINIAI. NAUJA STATYBA. PROJEKTINIAI PASIŪLYMAI
A1550	SPV R. MAŽEIKAITĖ-PETRAITINĖ	DAUGIABUTIS GYVENAMASIS NAMAS K3 PIRMO AUKŠTO PLANAS M 1:100
A895	SPDV(ARCH.) R. MAŽEIKA	
	ARCH. R. GARUCKIENĖ	
	ARCH. L. POLIKEVIČIUS	LAIIDA 0
	ARCH. T. RUSINAS	
LT	STATYTOJAS: UAB "DARGAVA" Direktorius Darius Smulkštys	18.01-K3- PP -SA.B-01
		LAPAS 1
		LAPŲ 1

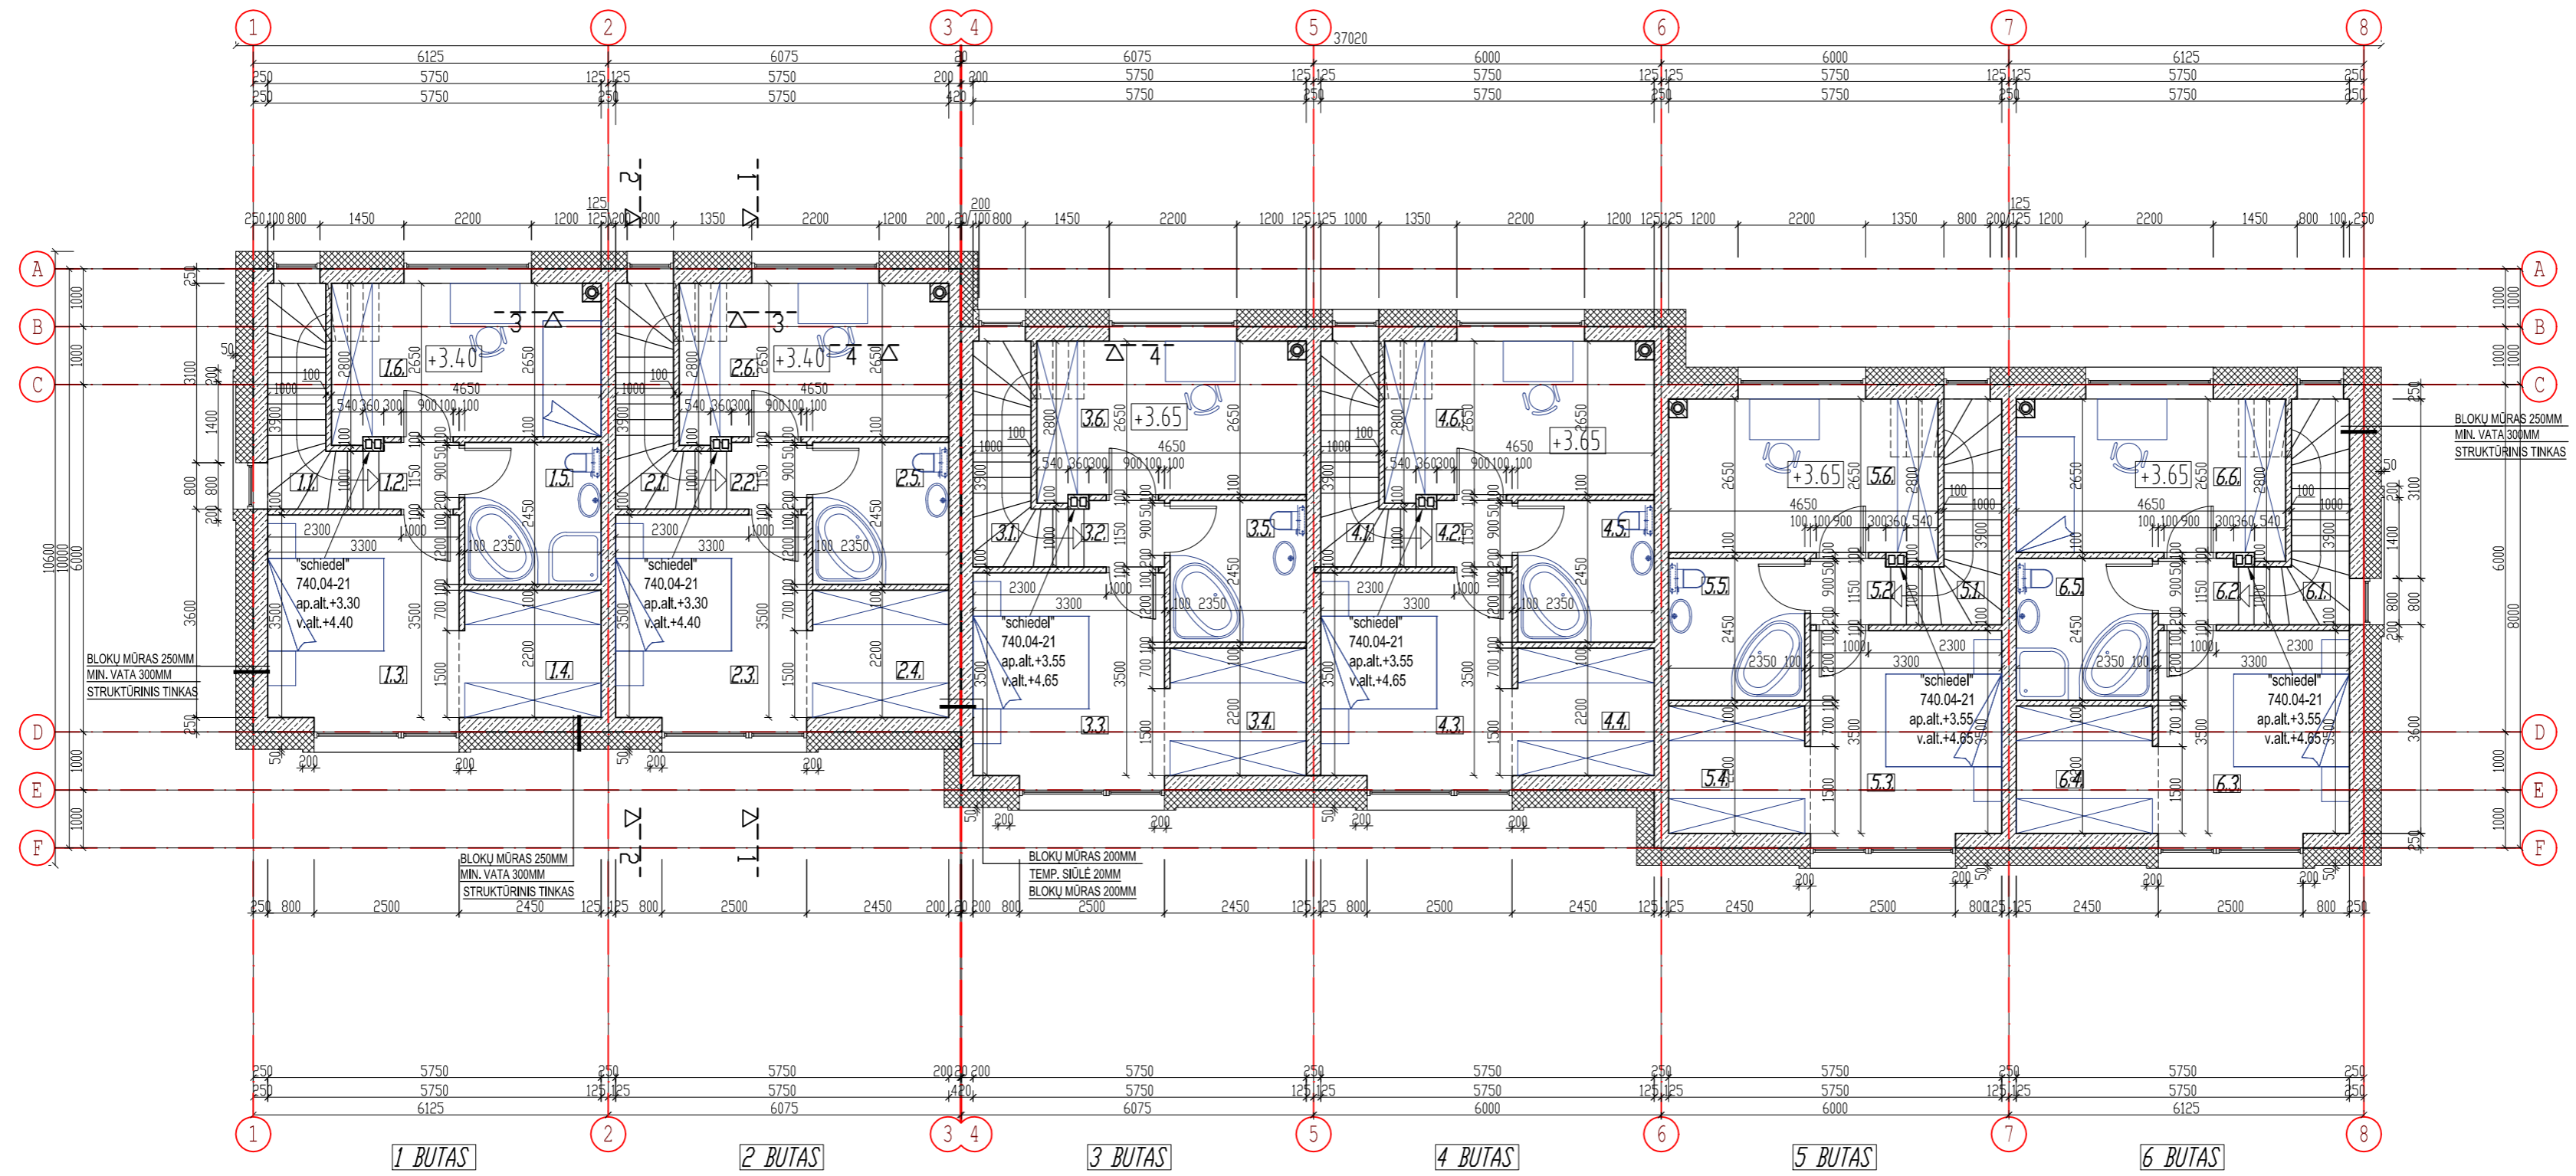

**PATALPŲ EKSPLIKACIJA**


1 BUTAS		2 BUTAS		3 BUTAS		4 BUTAS		5 BUTAS		6 BUTAS	
1.1. LAIPTINĖ	(4.90) M <sup>2</sup>	2.1. LAIPTINĖ	(4.90) M <sup>2</sup>	3.1. LAIPTINĖ	(4.90) M <sup>2</sup>	4.1. LAIPTINĖ	(4.90) M <sup>2</sup>	5.1. LAIPTINĖ	(4.90) M <sup>2</sup>	6.1. LAIPTINĖ	(4.90) M <sup>2</sup>
1.2. KORIDORIUS	1.50 M <sup>2</sup>	2.2. KORIDORIUS	1.50 M <sup>2</sup>	3.2. KORIDORIUS	1.50 M <sup>2</sup>	4.2. KORIDORIUS	1.50 M <sup>2</sup>	5.2. KORIDORIUS	1.50 M <sup>2</sup>	6.2. KORIDORIUS	1.50 M <sup>2</sup>
1.3. KAMBARYS	12.17 M <sup>2</sup>	2.3. KAMBARYS	12.17 M <sup>2</sup>	3.3. KAMBARYS	12.17 M <sup>2</sup>	4.3. KAMBARYS	12.17 M <sup>2</sup>	5.3. KAMBARYS	12.17 M <sup>2</sup>	6.3. KAMBARYS	12.17 M <sup>2</sup>
1.4. RŪBŲ KAMBARYS	5.32 M <sup>2</sup>	2.4. RŪBŲ KAMBARYS	5.32 M <sup>2</sup>	3.4. RŪBŲ KAMBARYS	5.32 M <sup>2</sup>	4.4. RŪBŲ KAMBARYS	5.32 M <sup>2</sup>	5.4. RŪBŲ KAMBARYS	5.32 M <sup>2</sup>	6.4. RŪBŲ KAMBARYS	5.32 M <sup>2</sup>
1.5. VONIOS KAMBARYS	5.75 M <sup>2</sup>	2.5. VONIOS KAMBARYS	5.75 M <sup>2</sup>	3.5. VONIOS KAMBARYS	5.75 M <sup>2</sup>	4.5. VONIOS KAMBARYS	5.75 M <sup>2</sup>	5.5. VONIOS KAMBARYS	5.75 M <sup>2</sup>	6.5. VONIOS KAMBARYS	5.75 M <sup>2</sup>
1.6. KAMBARYS	12.40 M <sup>2</sup>	2.6. KAMBARYS	12.40 M <sup>2</sup>	3.6. KAMBARYS	12.40 M <sup>2</sup>	4.6. KAMBARYS	12.40 M <sup>2</sup>	5.6. KAMBARYS	12.40 M <sup>2</sup>	6.6. KAMBARYS	12.40 M <sup>2</sup>
GYVENAMASIS PLOTAS:	24.57 M <sup>2</sup>	GYVENAMASIS PLOTAS:	24.57 M <sup>2</sup>	GYVENAMASIS PLOTAS:	24.57 M <sup>2</sup>	GYVENAMASIS PLOTAS:	24.57 M <sup>2</sup>	GYVENAMASIS PLOTAS:	24.57 M <sup>2</sup>	GYVENAMASIS PLOTAS:	24.57 M <sup>2</sup>
PAGALBINIS PLOTAS:	12.57 M <sup>2</sup>	PAGALBINIS PLOTAS:	12.57 M <sup>2</sup>	PAGALBINIS PLOTAS:	12.57 M <sup>2</sup>	PAGALBINIS PLOTAS:	12.57 M <sup>2</sup>	PAGALBINIS PLOTAS:	12.57 M <sup>2</sup>	PAGALBINIS PLOTAS:	12.57 M <sup>2</sup>
NAUDINGAS PLOTAS:	37.14 M <sup>2</sup>	NAUDINGAS PLOTAS:	37.14 M <sup>2</sup>	NAUDINGAS PLOTAS:	37.14 M <sup>2</sup>	NAUDINGAS PLOTAS:	37.14 M <sup>2</sup>	NAUDINGAS PLOTAS:	37.14 M <sup>2</sup>	NAUDINGAS PLOTAS:	37.14 M <sup>2</sup>
BENDRAS PLOTAS:	37.14 M <sup>2</sup>	BENDRAS PLOTAS:	37.14 M <sup>2</sup>	BENDRAS PLOTAS:	37.14 M <sup>2</sup>	BENDRAS PLOTAS:	37.14 M <sup>2</sup>	BENDRAS PLOTAS:	37.14 M <sup>2</sup>	BENDRAS PLOTAS:	37.14 M <sup>2</sup>

**ANTRO AUKŠTO PLANAS**  
M 1:100

**ANTRO AUKŠTO PATALPŲ PLOTAS**

GYVENAMASIS PLOTAS:	147.42 M <sup>2</sup>
PAGALBINIS PLOTAS:	75.42 M <sup>2</sup>
NAUDINGAS PLOTAS:	222.84 M <sup>2</sup>
BENDRAS PLOTAS:	222.84 M <sup>2</sup>


KVAL. DOK. NR.	PROJEKTAVIMO ĮMONĖ: R. MAŽEIKAITĖS IĮ. "MAŽASIS ATRIUMAS"	DAUGIABUČIAI GYVENAMIEJI NAMAI 6.3. ŽOŽEFO PUSJĖ G. 50, VILNIUS, SKL. KAD. NR. 0101/0171:1010. STATYBOS PROJEKTAS. NEYPATINGI STATINIAI, NAUJA STATYBA. PROJEKCTINIAI PASIŪLYMAI	
A1550	SPV R. MAŽEIKAITĖ-PETRAITINĖ	DAUGIABUTIS GYVENAMASIS NAMAS K3 ANTRO AUKŠTO PLANAS M 1:100	LAI DA
A895	SPDV(ARCH.) R. MAŽEIKAI		0
	ARCH. R. GARUCKIENĖ		
	ARCH. L. POLIKEVIČIUS		
	ARCH. T. RUŠINAS		
LT	STATYTOJAS: UAB "DARGAVA" Direktorius Darius Smulkštys	18.01-K3- PP -SAB-02	LAPAS LAPŲ 1 1

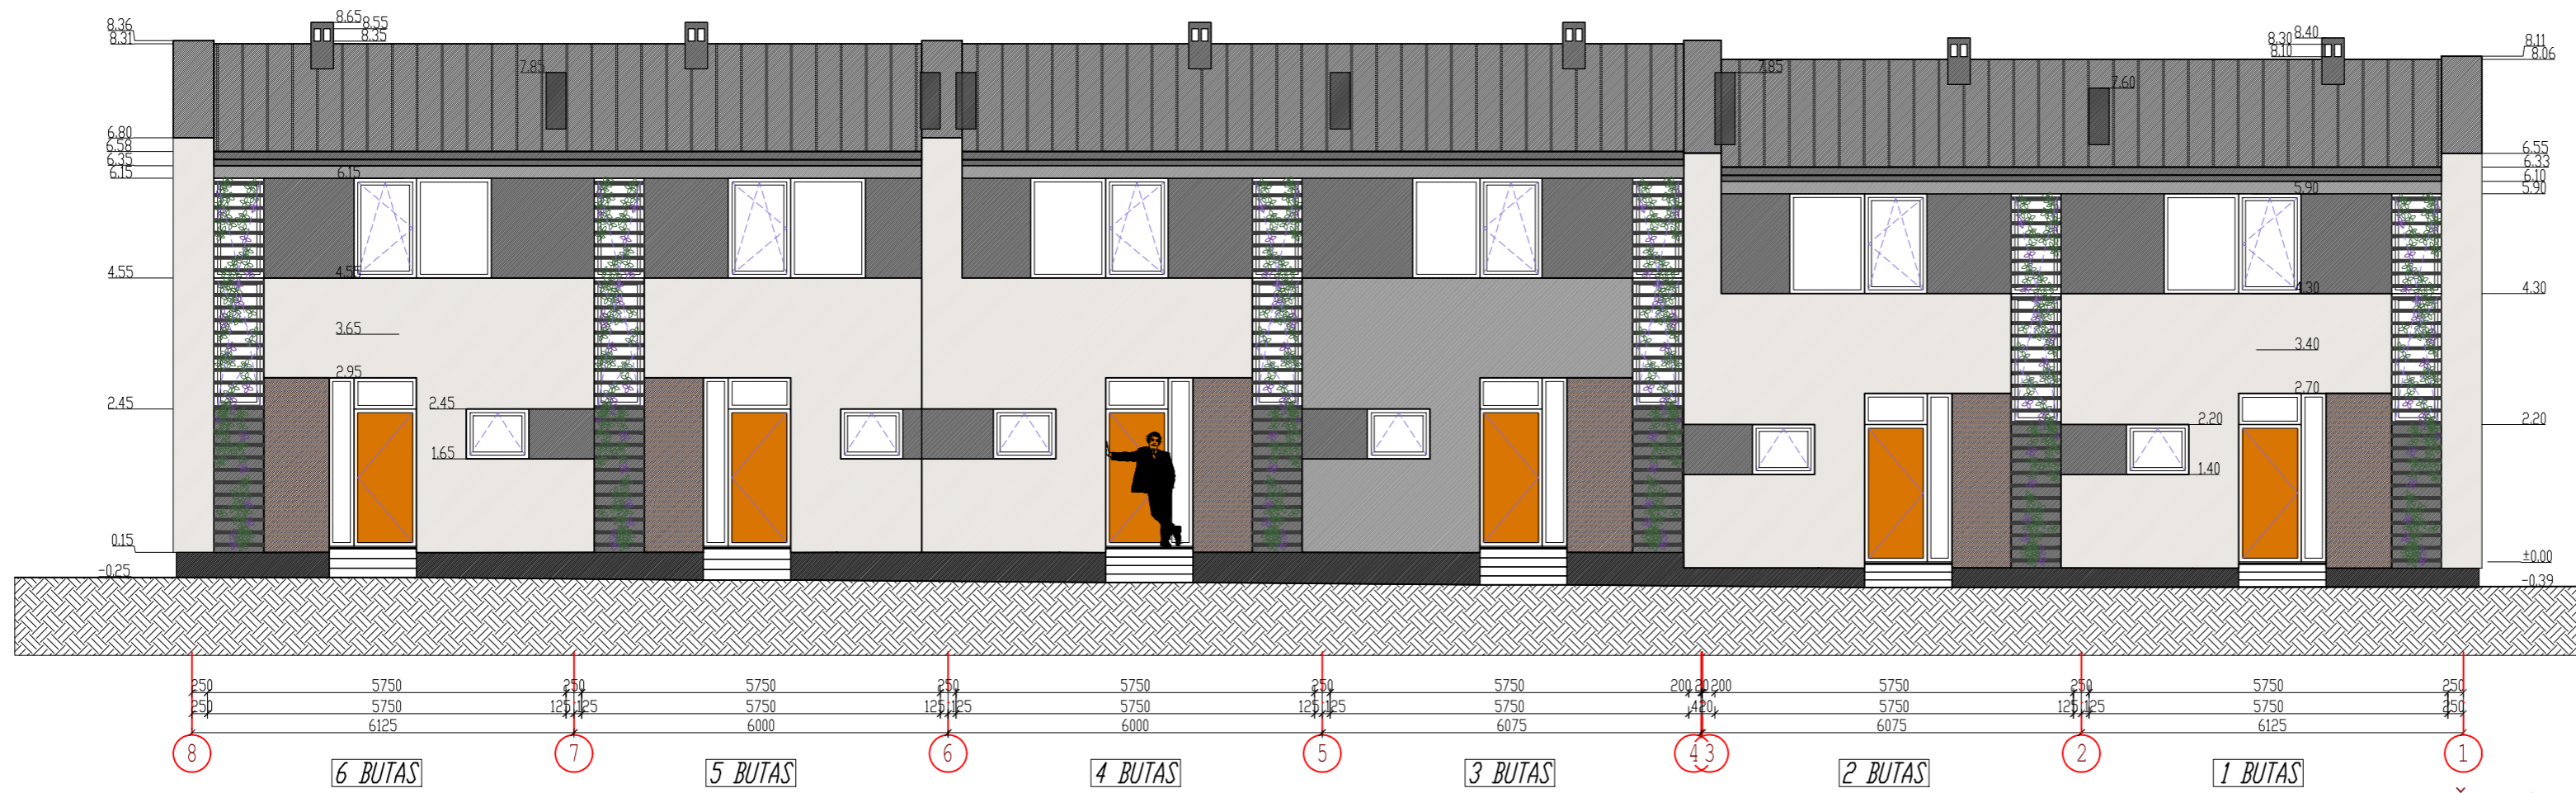


FASADAS TARP AŠIŲ 8-1  
M 1:100



FASADAS TARP AŠIŲ 1-8  
M 1:100

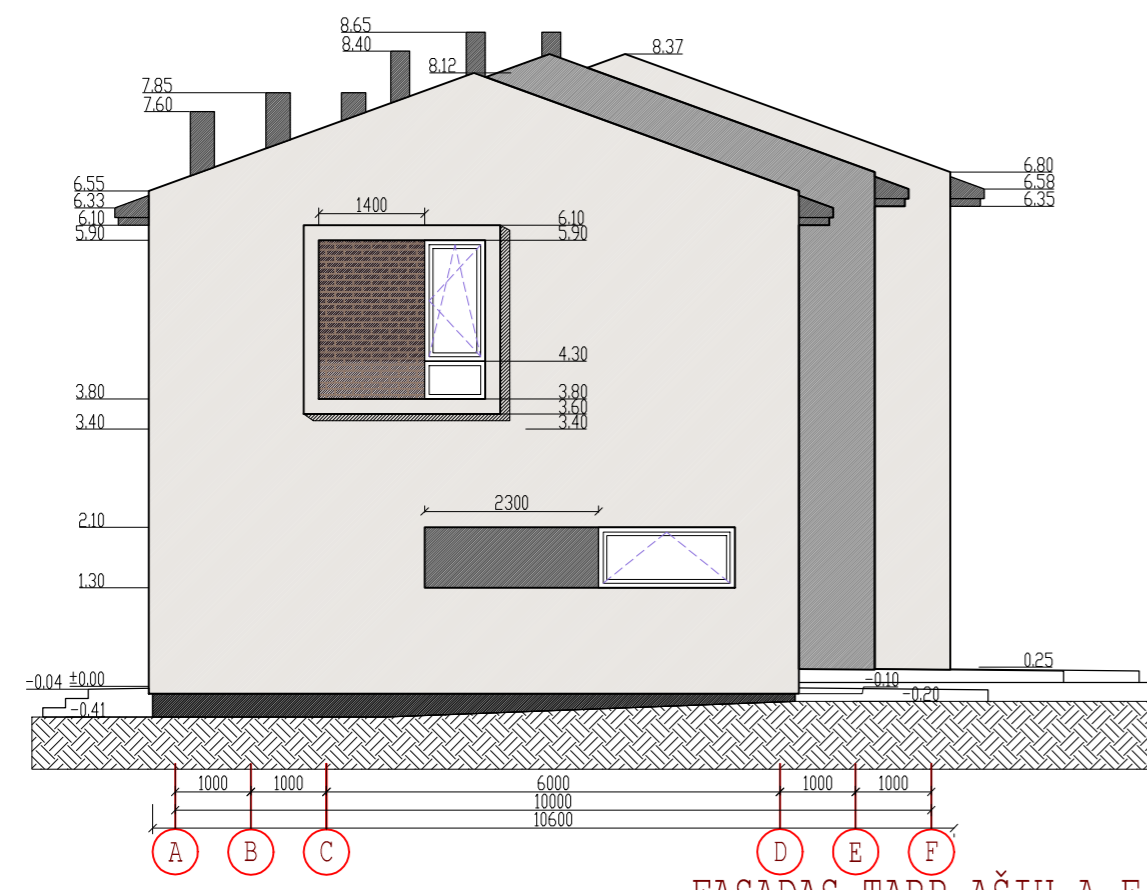

FASADAS TARP AŠIŲ A-F  
M 1:100

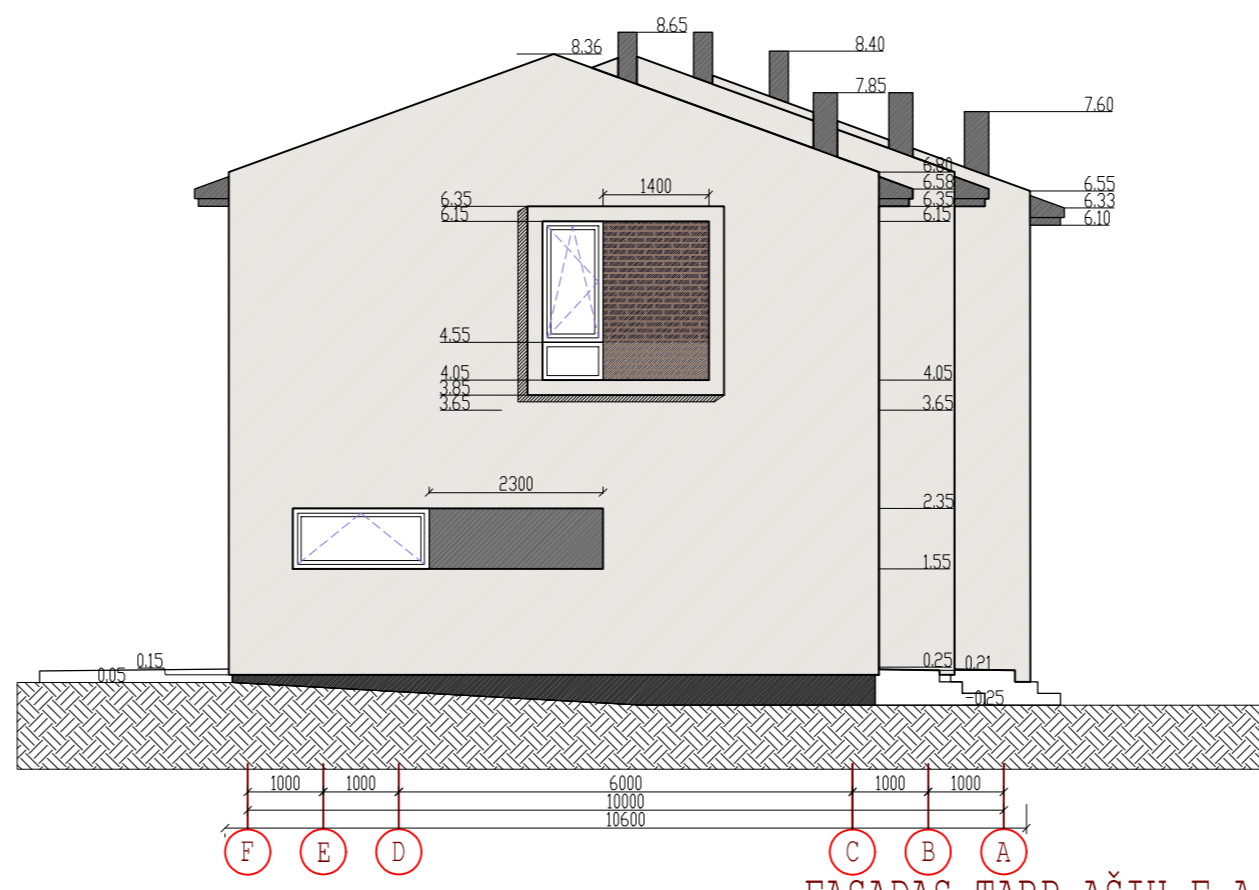


FASADAS TARP AŠIŲ F-A  
M 1:100

- SUTARTINIAI PAŽYMĖJIMAI
- STRUKTŪRINIS TINKAS, BALTA
  - STRUKTŪRINIS TINKAS, PILKA
  - STRUKTŪRINIS TINKAS, T. PILKA
  - TINKUOTAS COKOLIS, T. PILKA
  - KLIJUOTOS APDAILINĖS PLYTELĖS, T. RUDA - ANTRACITINĖ
  - SKARDOS STOGAS (RUUKKI CLASSIC), T. PILKA
  - KARNIZAI, AUKŠTO SLĖGIO LAMINATO (HPL) PLOKTĖ, T. PILKA

KVAL. DOK. NR.	PROJEKTAVIMO ĮMONĖ: R. MAŽEIKAITĖS I.Į. "MAŽASIS ATRIUMAS"	DAUGIABUČIAI GYVENAMIEJI NAMAI 6.3. ŽOZEFO PUSJĖ G. 50, VILNIUS, SKL. KAD. NR. 0101/0171:1010. STATYBOS PROJEKTAS. NEYPATINGI STATINIAI, NAUJA STATYBA. PROJEKTINIAI PASIŪLYMAI		
A1550	SPV	R. MAŽEIKAITĖ-PETRAITINĖ	DAUGIABUTIS GYVENAMASIS NAMAS K3 FASADAS TARP AŠIŲ 8-1; FASADAS TARP AŠIŲ 1-8; FASADAS TARP AŠIŲ A-F; FASADAS TARP AŠIŲ F-A; M 1:100	LAIDA
A895	SPV/(ARCH.)	R. MAŽEIKA		0
	ARCH.	R. GARUCKIENĖ		
	ARCH.	L. POLIKEVIČIUS		
	ARCH.	T. RUŠINAS		
LT	STATYTOJAS: UAB "DARGAVA" Direktorius Darius Šmulkštys		18.01-K3- PP -SA.B-03	LAPAS 1
				LAPŲ 1



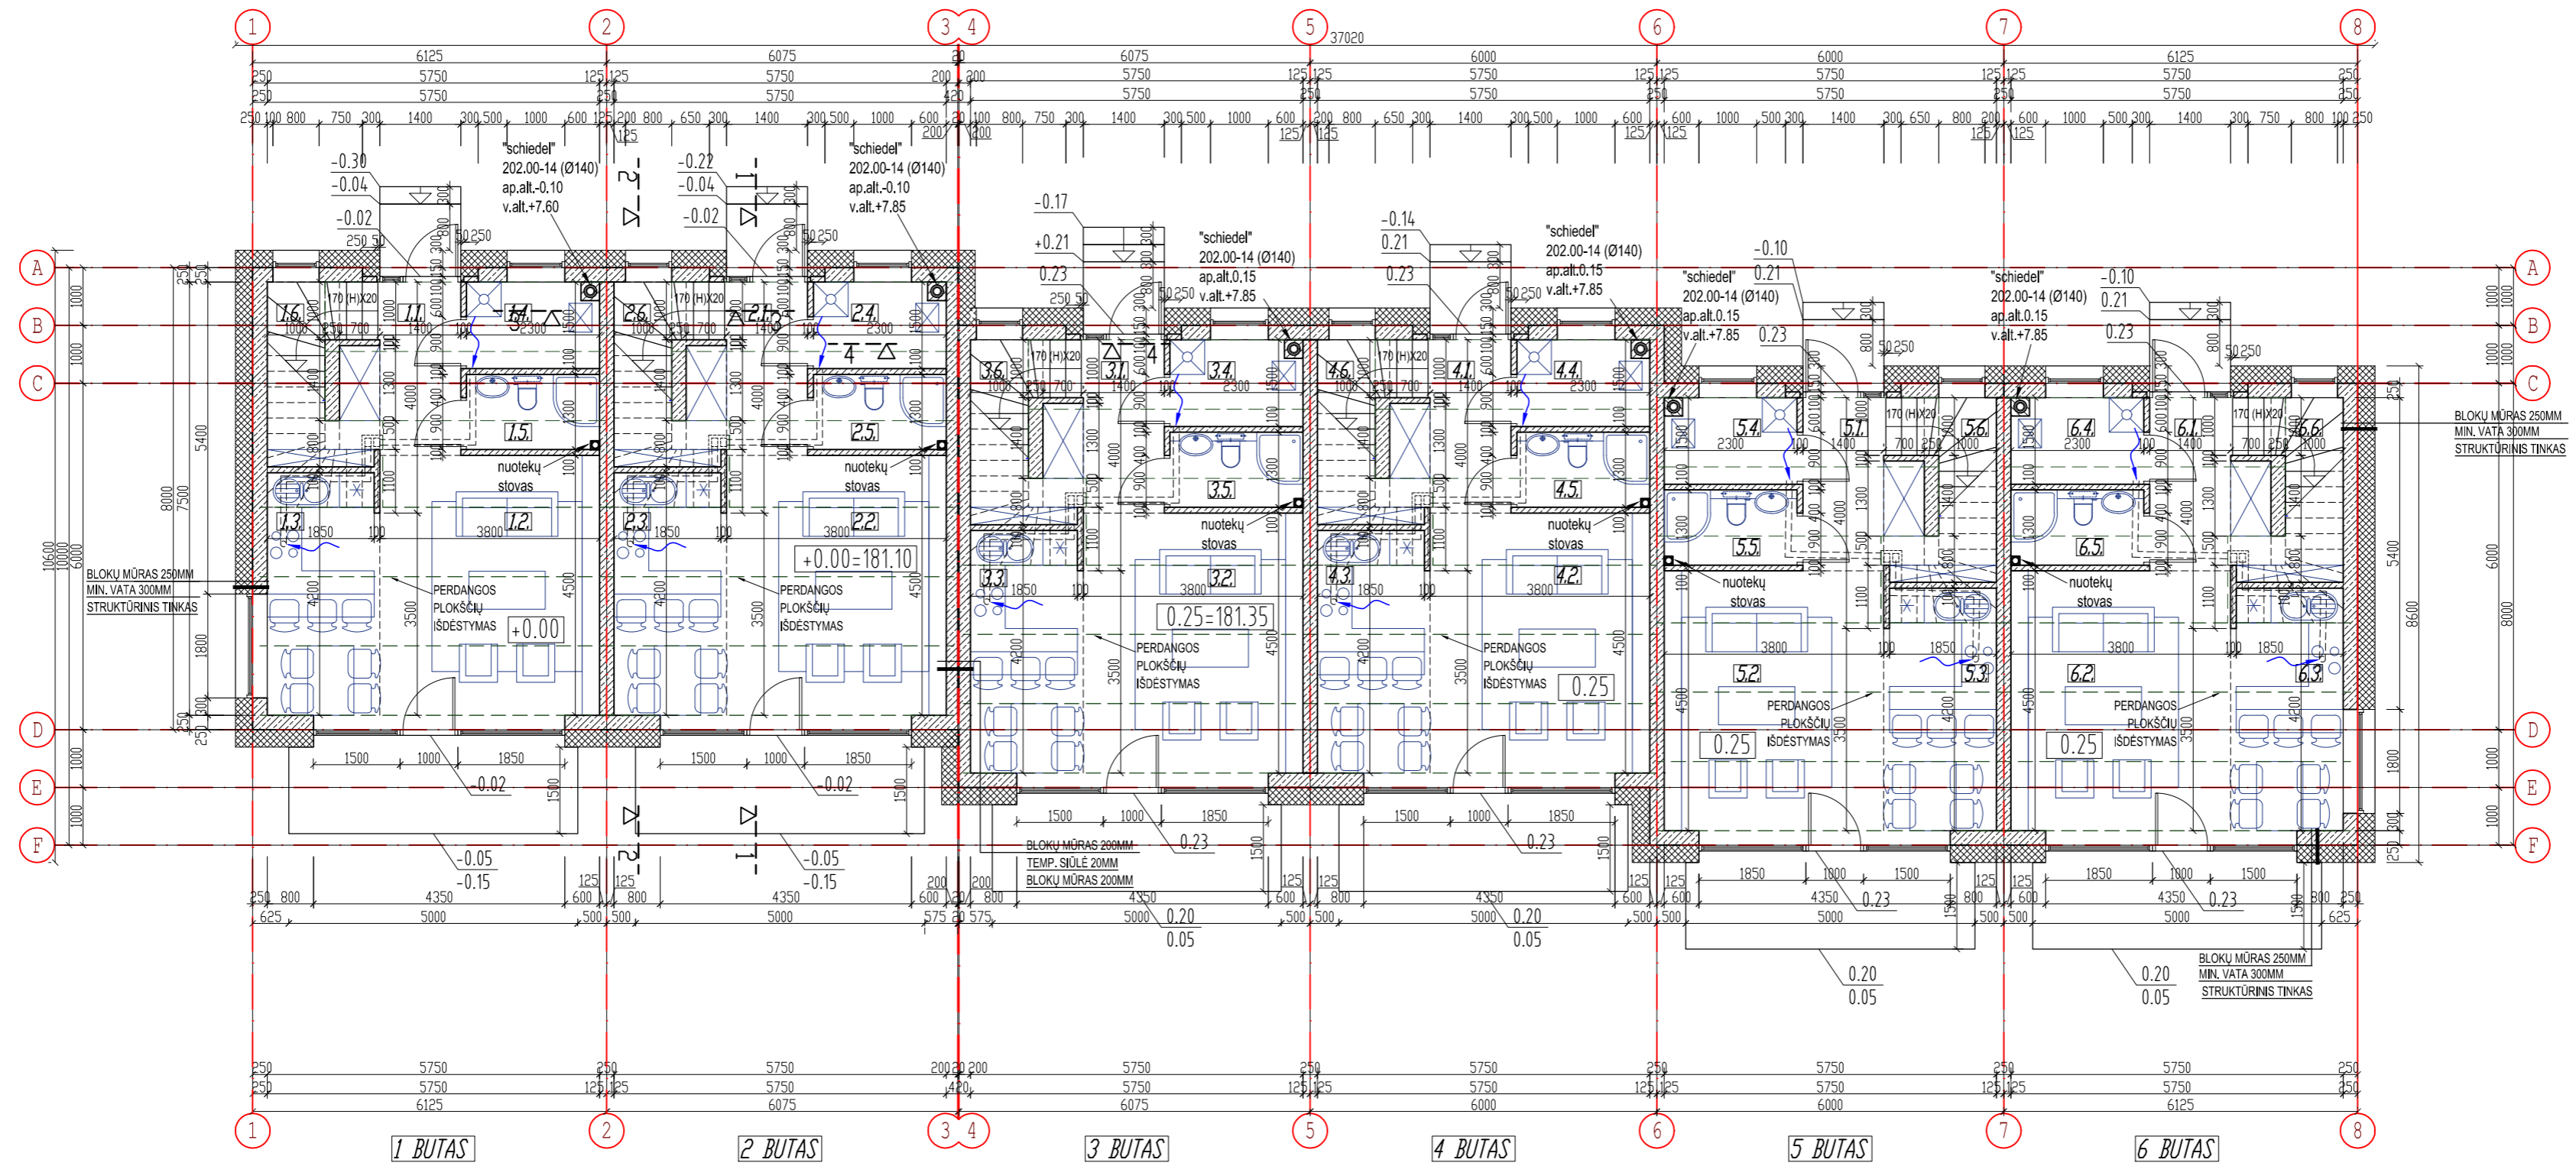


PATALPŲ EKSPLIKACIJA											
1 BUTAS		2 BUTAS		3 BUTAS		4 BUTAS		5 BUTAS		6 BUTAS	
1.1. HOLAS	7.00 M <sup>2</sup>	2.1. HOLAS	7.00 M <sup>2</sup>	3.1. HOLAS	7.00 M <sup>2</sup>	4.1. HOLAS	7.00 M <sup>2</sup>	5.1. HOLAS	7.00 M <sup>2</sup>	6.1. HOLAS	7.00 M <sup>2</sup>
1.2. SVETAINĖ	17.90 M <sup>2</sup>	2.2. SVETAINĖ	17.90 M <sup>2</sup>	3.2. SVETAINĖ	17.90 M <sup>2</sup>	4.2. SVETAINĖ	17.90 M <sup>2</sup>	5.2. SVETAINĖ	17.90 M <sup>2</sup>	6.2. SVETAINĖ	17.90 M <sup>2</sup>
1.3. VIRTUVĖ/VALGOMASIS	8.40 M <sup>2</sup>	2.3. VIRTUVĖ/VALGOMASIS	8.40 M <sup>2</sup>	3.3. VIRTUVĖ/VALGOMASIS	8.40 M <sup>2</sup>	4.3. VIRTUVĖ/VALGOMASIS	8.40 M <sup>2</sup>	5.3. VIRTUVĖ/VALGOMASIS	8.40 M <sup>2</sup>	6.3. VIRTUVĖ/VALGOMASIS	8.40 M <sup>2</sup>
1.4. SKALBYKLA	3.45 M <sup>2</sup>	2.4. SKALBYKLA	3.45 M <sup>2</sup>	3.4. SKALBYKLA	3.45 M <sup>2</sup>	4.4. SKALBYKLA	3.45 M <sup>2</sup>	5.4. SKALBYKLA	3.45 M <sup>2</sup>	6.4. SKALBYKLA	3.45 M <sup>2</sup>
1.5. VONIOS KAMBARYS	3.00 M <sup>2</sup>	2.5. WC	3.00 M <sup>2</sup>	3.5. WC	3.00 M <sup>2</sup>	4.5. WC	3.00 M <sup>2</sup>	5.5. WC	3.00 M <sup>2</sup>	6.5. WC	3.00 M <sup>2</sup>
1.6. LAIPTINĖ	(3.00) M <sup>2</sup>	2.6. LAIPTINĖ	(3.00) M <sup>2</sup>	3.6. LAIPTINĖ	(3.00) M <sup>2</sup>	4.6. LAIPTINĖ	(3.00) M <sup>2</sup>	5.6. LAIPTINĖ	(3.00) M <sup>2</sup>	6.6. LAIPTINĖ	(3.00) M <sup>2</sup>
GYVENAMASIS PLOTAS:	26.30 M <sup>2</sup>	GYVENAMASIS PLOTAS:	26.30 M <sup>2</sup>	GYVENAMASIS PLOTAS:	26.30 M <sup>2</sup>	GYVENAMASIS PLOTAS:	26.30 M <sup>2</sup>	GYVENAMASIS PLOTAS:	26.30 M <sup>2</sup>	GYVENAMASIS PLOTAS:	26.30 M <sup>2</sup>
PAGALBINIS PLOTAS:	21.85 M <sup>2</sup>	PAGALBINIS PLOTAS:	21.85 M <sup>2</sup>	PAGALBINIS PLOTAS:	21.85 M <sup>2</sup>	PAGALBINIS PLOTAS:	21.85 M <sup>2</sup>	PAGALBINIS PLOTAS:	21.85 M <sup>2</sup>	PAGALBINIS PLOTAS:	21.85 M <sup>2</sup>
NAUDINGAS PLOTAS:	39.75 M <sup>2</sup>	NAUDINGAS PLOTAS:	39.75 M <sup>2</sup>	NAUDINGAS PLOTAS:	39.75 M <sup>2</sup>	NAUDINGAS PLOTAS:	39.75 M <sup>2</sup>	NAUDINGAS PLOTAS:	39.75 M <sup>2</sup>	NAUDINGAS PLOTAS:	39.75 M <sup>2</sup>
BENDRAS PLOTAS:	39.75 M <sup>2</sup>	BENDRAS PLOTAS:	39.75 M <sup>2</sup>	BENDRAS PLOTAS:	39.75 M <sup>2</sup>	BENDRAS PLOTAS:	39.75 M <sup>2</sup>	BENDRAS PLOTAS:	39.75 M <sup>2</sup>	BENDRAS PLOTAS:	39.75 M <sup>2</sup>

PIRMO AUKŠTO PLANAS  
M 1:100

PIRMO AUKŠTO PATALPŲ PLOTAS	
GYVENAMASIS PLOTAS:	157.80 M <sup>2</sup>
PAGALBINIS PLOTAS:	131.10 M <sup>2</sup>
NAUDINGAS PLOTAS:	238.50 M <sup>2</sup>
BENDRAS PLOTAS:	238.50 M <sup>2</sup>

KVAL. DOK. NR.	PROJEKTAVIMO ĮMONĖ: R. MAŽEIKAITĖS I.J. "MAŽAIŠIS ATRIUMAS"	DAUGIABUČIAI GYVENAMIEJI NAMAI 6.3. ŽOŽEFO PUSJĖ G. 50, VILNIUS, SKL. KAD. NR. 0101/0171:1010. STATYBOS PROJEKTAS. NEYPATINGI STATINIAI, NAUJA STATYBA. PROJEKTINIAI PASIŪLYMAI
A1550	SPV R. MAŽEIKAITĖ-PETRAITINĖ	DAUGIABUTIS GYVENAMASIS NAMAS K4
A895	SPDV(ARCH.) R. MAŽEIKA	PIRMO AUKŠTO PLANAS
	ARCH. R. GARUCKIENĖ	M 1:100
	ARCH. L. POLIKEVIČIUS	
	ARCH. T. RUŠINAS	
LT	STATYTOJAS: UAB "DARGAVA" Direktorius Darius Šmulskytis	18.01-K4- PP -SA-B-01
		LAPAS
		LAPŲ
		1
		1




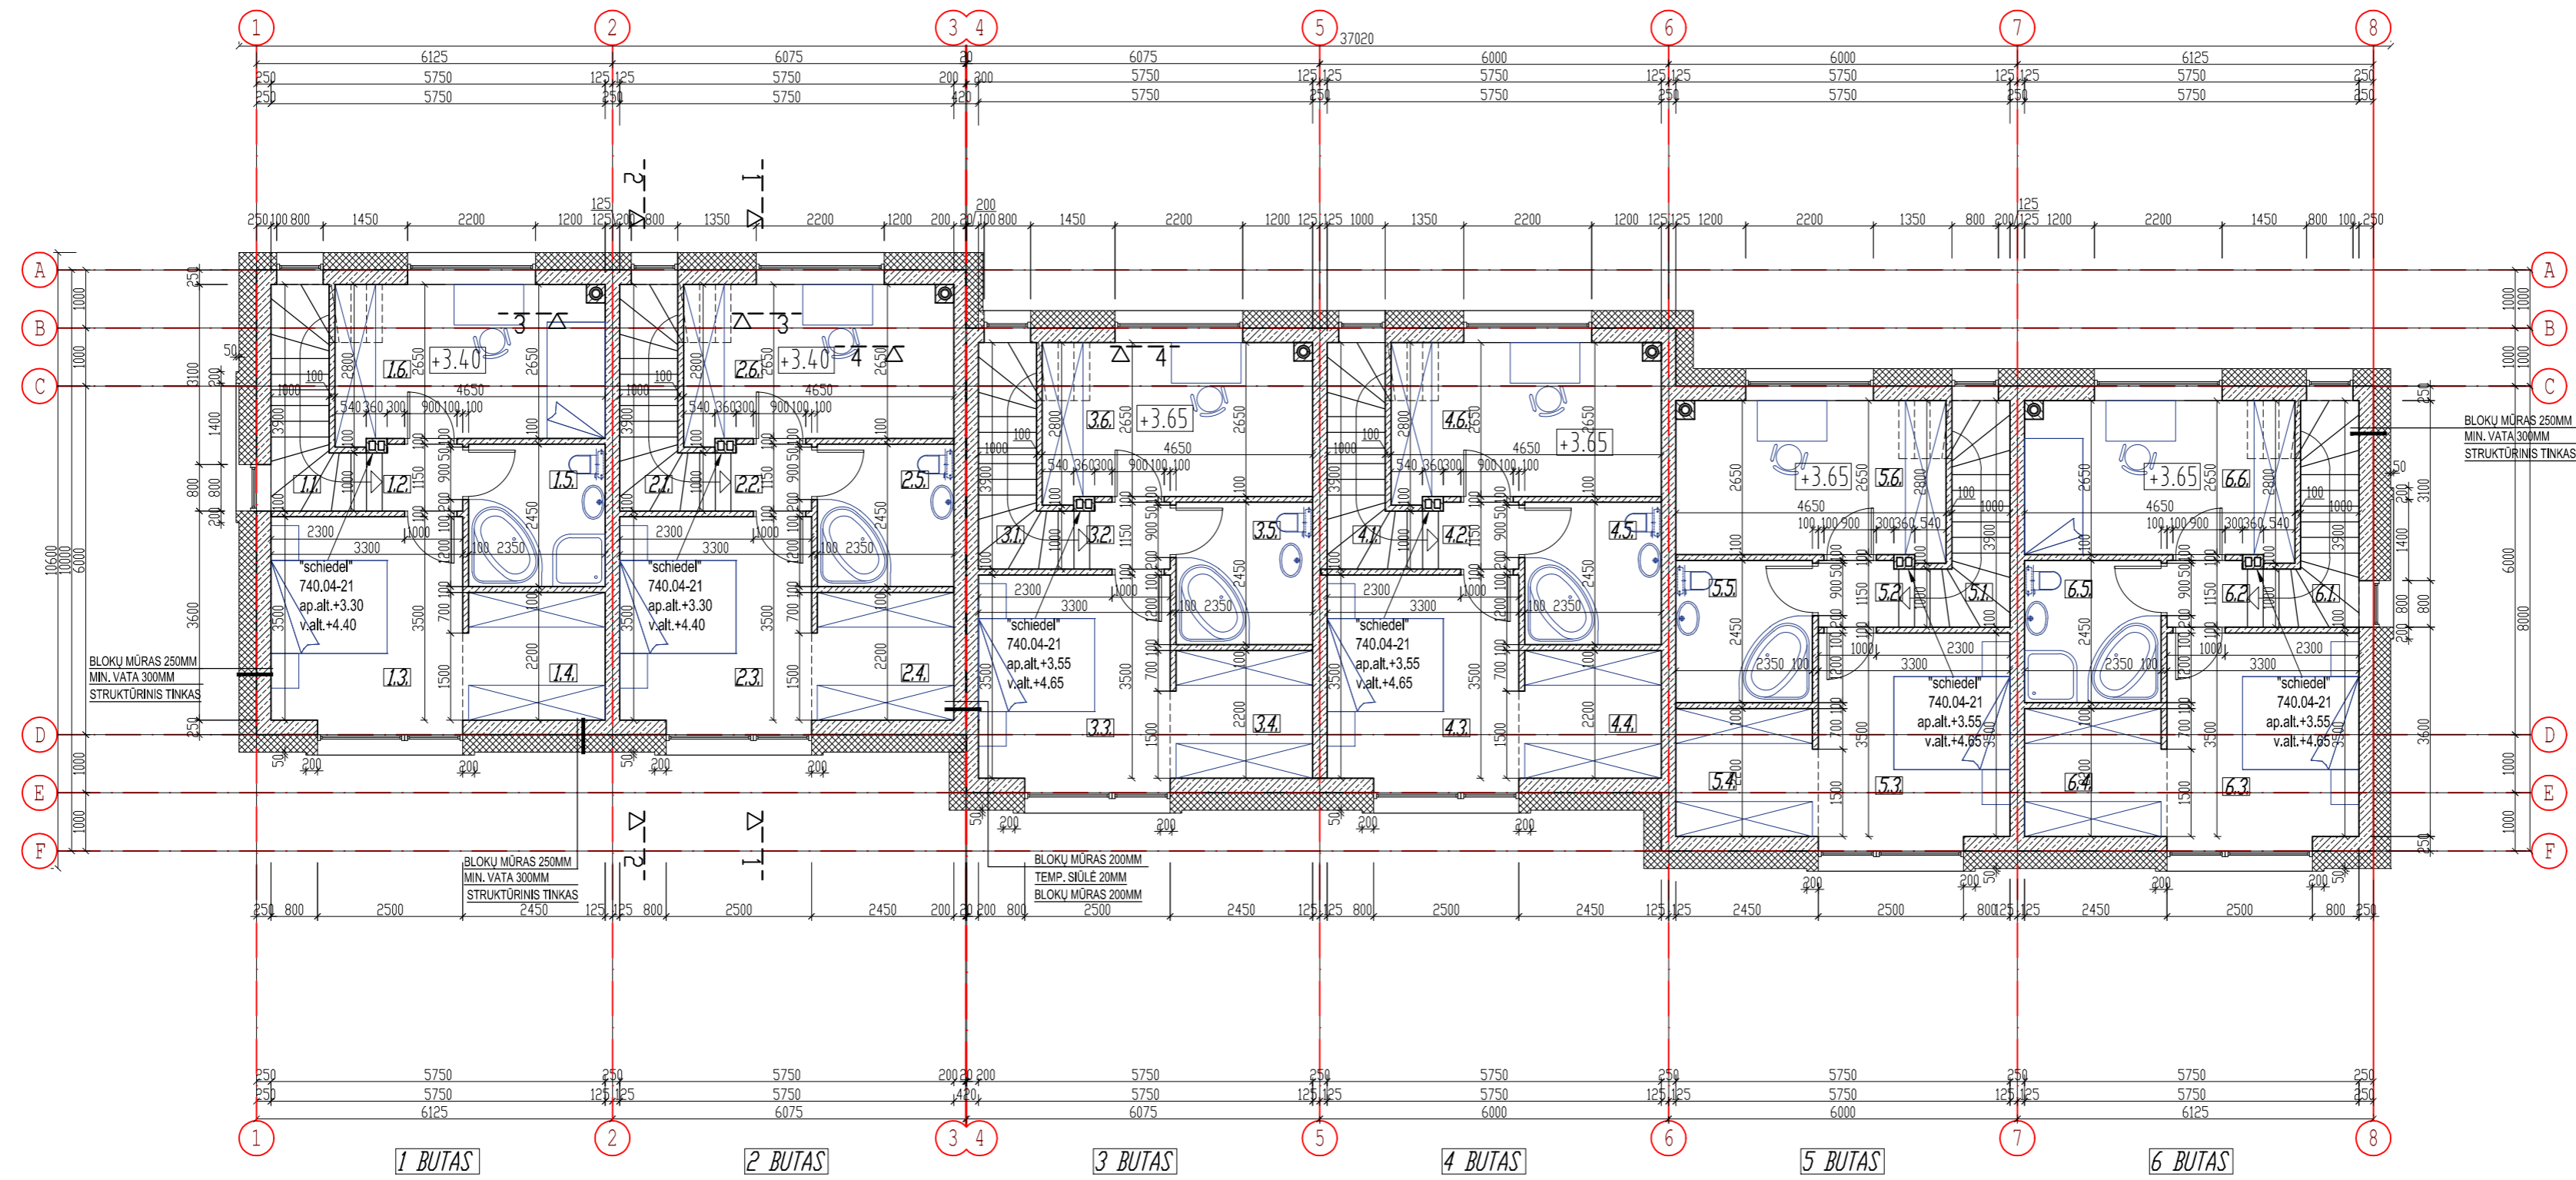


PATALPŲ EKSPLIKACIJA		1 BUTAS		2 BUTAS		3 BUTAS		4 BUTAS		5 BUTAS		6 BUTAS					
1.1.	LAIPTINĖ	(4.90) M <sup>2</sup>	2.1.	LAIPTINĖ	(4.90) M <sup>2</sup>	3.1.	LAIPTINĖ	(4.90) M <sup>2</sup>	4.1.	LAIPTINĖ	(4.90) M <sup>2</sup>	5.1.	LAIPTINĖ	(4.90) M <sup>2</sup>	6.1.	LAIPTINĖ	(4.90) M <sup>2</sup>
1.2.	KORIDORIUS	1.50 M <sup>2</sup>	2.2.	KORIDORIUS	1.50 M <sup>2</sup>	3.2.	KORIDORIUS	1.50 M <sup>2</sup>	4.2.	KORIDORIUS	1.50 M <sup>2</sup>	5.2.	KORIDORIUS	1.50 M <sup>2</sup>	6.2.	KORIDORIUS	1.50 M <sup>2</sup>
1.3.	KAMBARYS	12.17 M <sup>2</sup>	2.3.	KAMBARYS	12.17 M <sup>2</sup>	3.3.	KAMBARYS	12.17 M <sup>2</sup>	4.3.	KAMBARYS	12.17 M <sup>2</sup>	5.3.	KAMBARYS	12.17 M <sup>2</sup>	6.3.	KAMBARYS	12.17 M <sup>2</sup>
1.4.	RŪBŲ KAMBARYS	5.32 M <sup>2</sup>	2.4.	RŪBŲ KAMBARYS	5.32 M <sup>2</sup>	3.4.	RŪBŲ KAMBARYS	5.32 M <sup>2</sup>	4.4.	RŪBŲ KAMBARYS	5.32 M <sup>2</sup>	5.4.	RŪBŲ KAMBARYS	5.32 M <sup>2</sup>	6.4.	RŪBŲ KAMBARYS	5.32 M <sup>2</sup>
1.5.	VONIOS KAMBARYS	5.75 M <sup>2</sup>	2.5.	VONIOS KAMBARYS	5.75 M <sup>2</sup>	3.5.	VONIOS KAMBARYS	5.75 M <sup>2</sup>	4.5.	VONIOS KAMBARYS	5.75 M <sup>2</sup>	5.5.	VONIOS KAMBARYS	5.75 M <sup>2</sup>	6.5.	VONIOS KAMBARYS	5.75 M <sup>2</sup>
1.6.	KAMBARYS	12.40 M <sup>2</sup>	2.6.	KAMBARYS	12.40 M <sup>2</sup>	3.6.	KAMBARYS	12.40 M <sup>2</sup>	4.6.	KAMBARYS	12.40 M <sup>2</sup>	5.6.	KAMBARYS	12.40 M <sup>2</sup>	6.6.	KAMBARYS	12.40 M <sup>2</sup>
	GYVENAMASIS PLOTAS:	24.57 M <sup>2</sup>		GYVENAMASIS PLOTAS:	24.57 M <sup>2</sup>		GYVENAMASIS PLOTAS:	24.57 M <sup>2</sup>		GYVENAMASIS PLOTAS:	24.57 M <sup>2</sup>		GYVENAMASIS PLOTAS:	24.57 M <sup>2</sup>		GYVENAMASIS PLOTAS:	24.57 M <sup>2</sup>
	PAGALBINIS PLOTAS:	12.57 M <sup>2</sup>		PAGALBINIS PLOTAS:	12.57 M <sup>2</sup>		PAGALBINIS PLOTAS:	12.57 M <sup>2</sup>		PAGALBINIS PLOTAS:	12.57 M <sup>2</sup>		PAGALBINIS PLOTAS:	12.57 M <sup>2</sup>		PAGALBINIS PLOTAS:	12.57 M <sup>2</sup>
	NAUDINGAS PLOTAS:	37.14 M <sup>2</sup>		NAUDINGAS PLOTAS:	37.14 M <sup>2</sup>		NAUDINGAS PLOTAS:	37.14 M <sup>2</sup>		NAUDINGAS PLOTAS:	37.14 M <sup>2</sup>		NAUDINGAS PLOTAS:	37.14 M <sup>2</sup>		NAUDINGAS PLOTAS:	37.14 M <sup>2</sup>
	BENDRAS PLOTAS:	37.14 M <sup>2</sup>		BENDRAS PLOTAS:	37.14 M <sup>2</sup>		BENDRAS PLOTAS:	37.14 M <sup>2</sup>		BENDRAS PLOTAS:	37.14 M <sup>2</sup>		BENDRAS PLOTAS:	37.14 M <sup>2</sup>		BENDRAS PLOTAS:	37.14 M <sup>2</sup>


ANTRO AUKŠTO PLANAS  
M 1:100


ANTRO AUKŠTO PATALPŲ PLOTAS	
GYVENAMASIS PLOTAS:	147.42 M <sup>2</sup>
PAGALBINIS PLOTAS:	75.42 M <sup>2</sup>
NAUDINGAS PLOTAS:	222.84 M <sup>2</sup>
BENDRAS PLOTAS:	222.84 M <sup>2</sup>

KVAL. DOK. NR.	PROJEKTAVIMO ĮMONĖ: R. MAŽEIKAITĖS IĮ. "MAŽASIS ATRIUMAS"	DAUGIABUČIAI GYVENAMIEJI NAMAI 6.3. ŽOŽEFO PUSJĖ G. 50, VILNIUS, SKL. KAD. NR. 0101/0171:1010. STATYBOS PROJEKTAS. NEYPATINGI STATINIAI, NAUJA STATYBA. PROJEKTIŲ PASIŪLYMAI		
A1550	SPV R. MAŽEIKAITĖ-PETRAITĖNĖ	DAUGIABUČIAI GYVENAMASIS NAMAS K4 ANTRO AUKŠTO PLANAS M 1:100		
A895	SPDV(ARCH.) R. MAŽEIKAITĖ			
	ARCH. R. GARUCKIENĖ			
	ARCH. L. POLIKEVIČIUS			
	ARCH. T. RUŠINAS			
LT	STATYTOJAS: UAB "DARGAVA" Direktorius Darius Šmulkštys	18.01-K4-PP-SA.B-02	LAPAS 1	LAPŲ 1

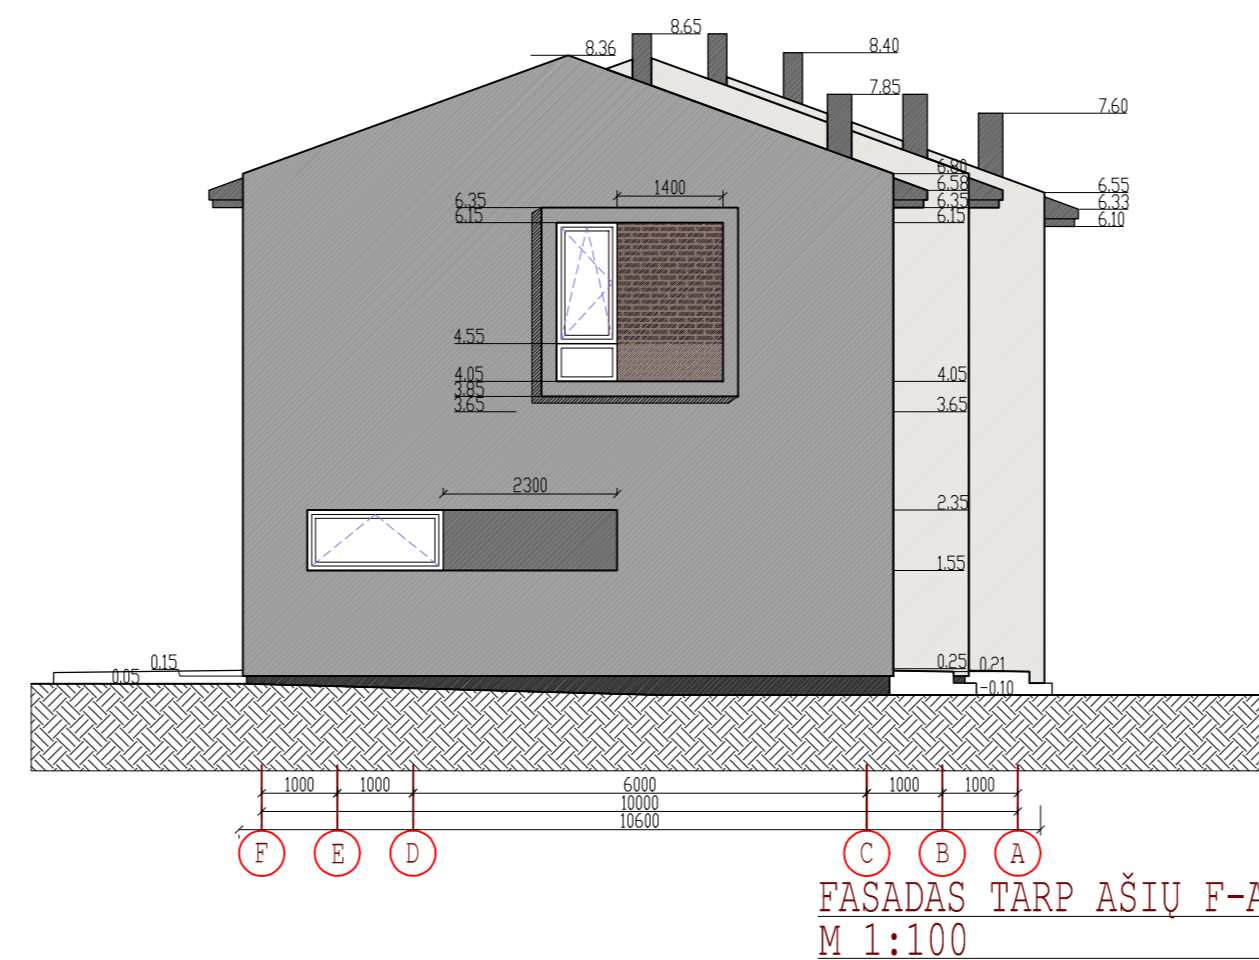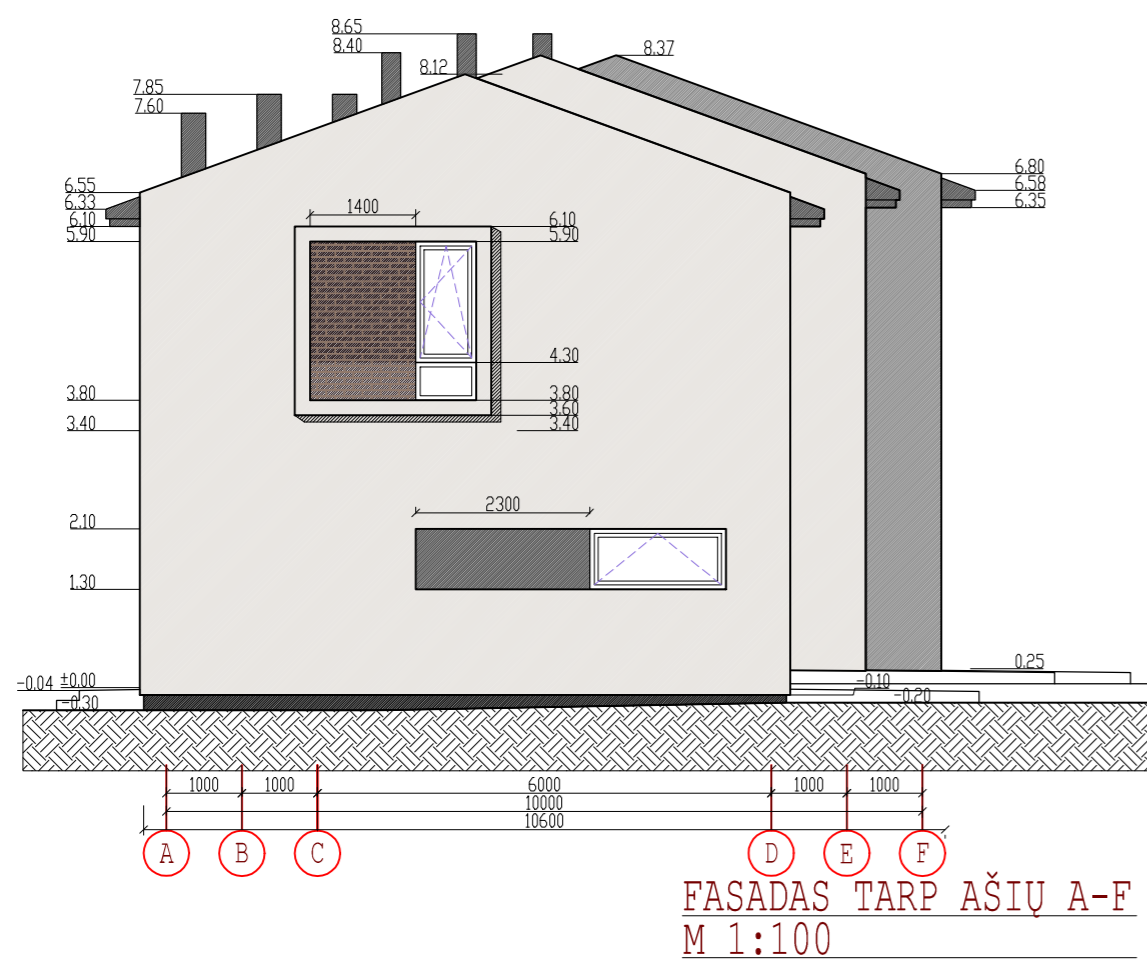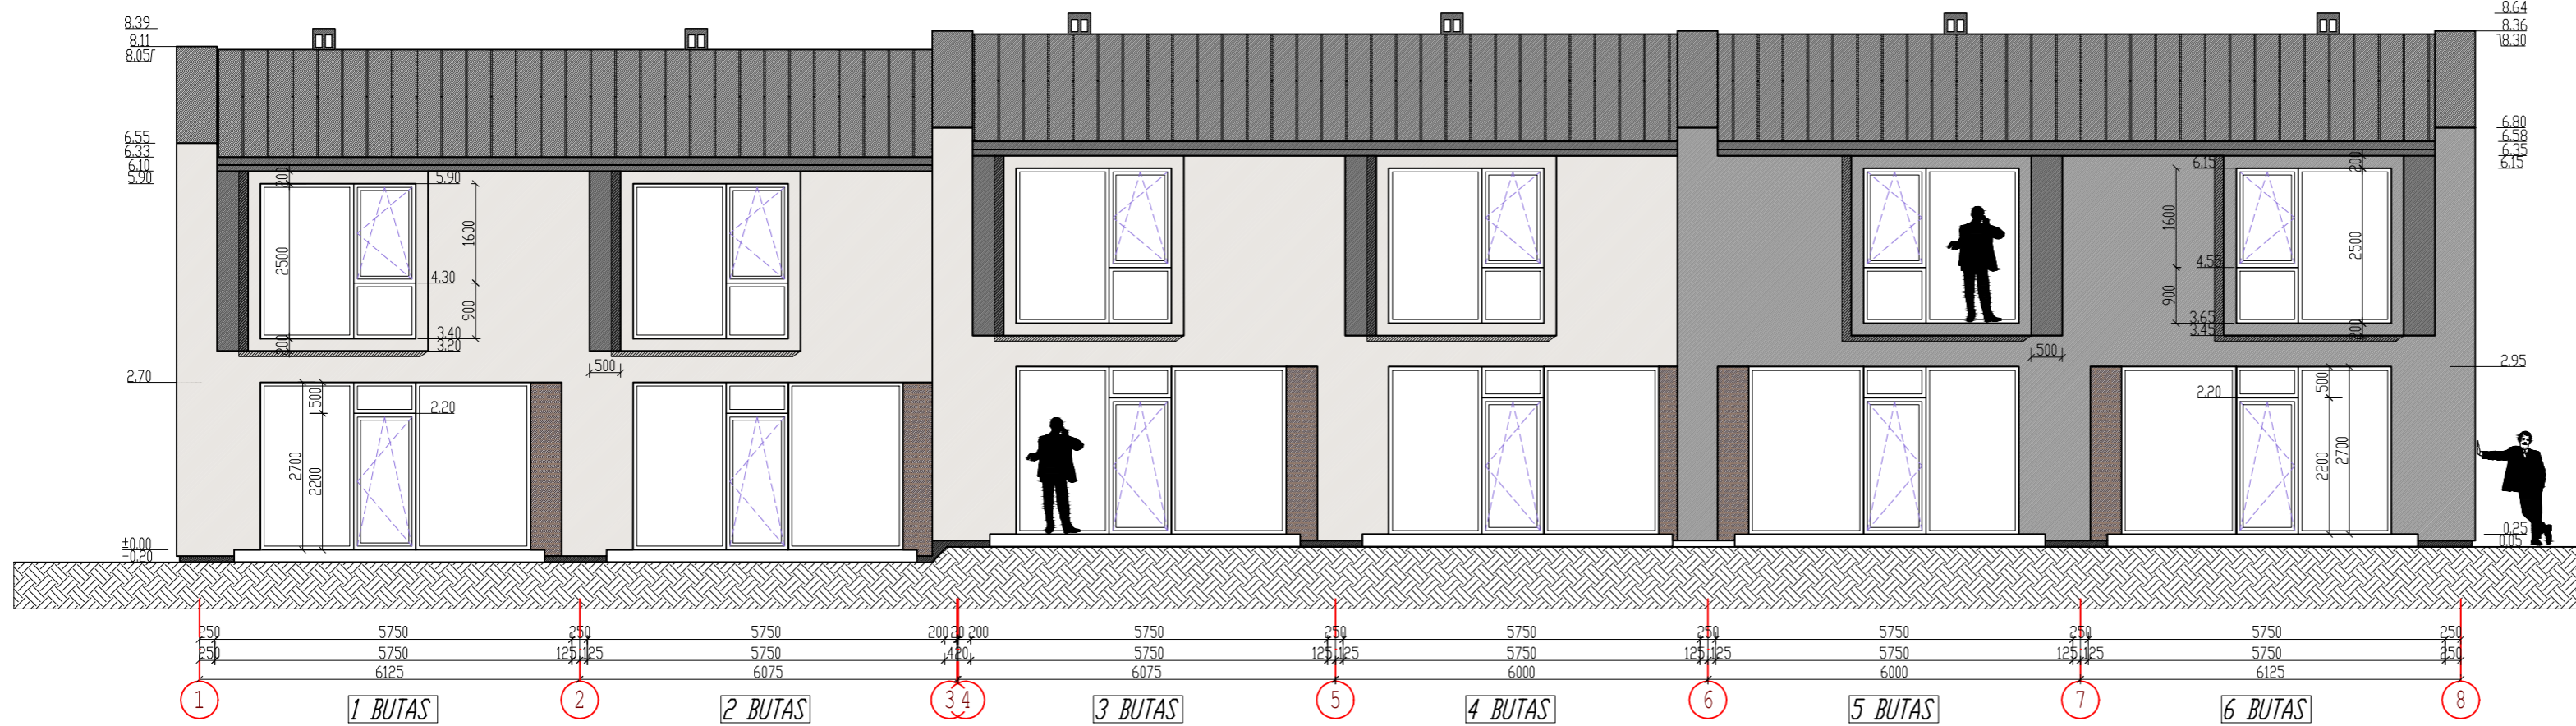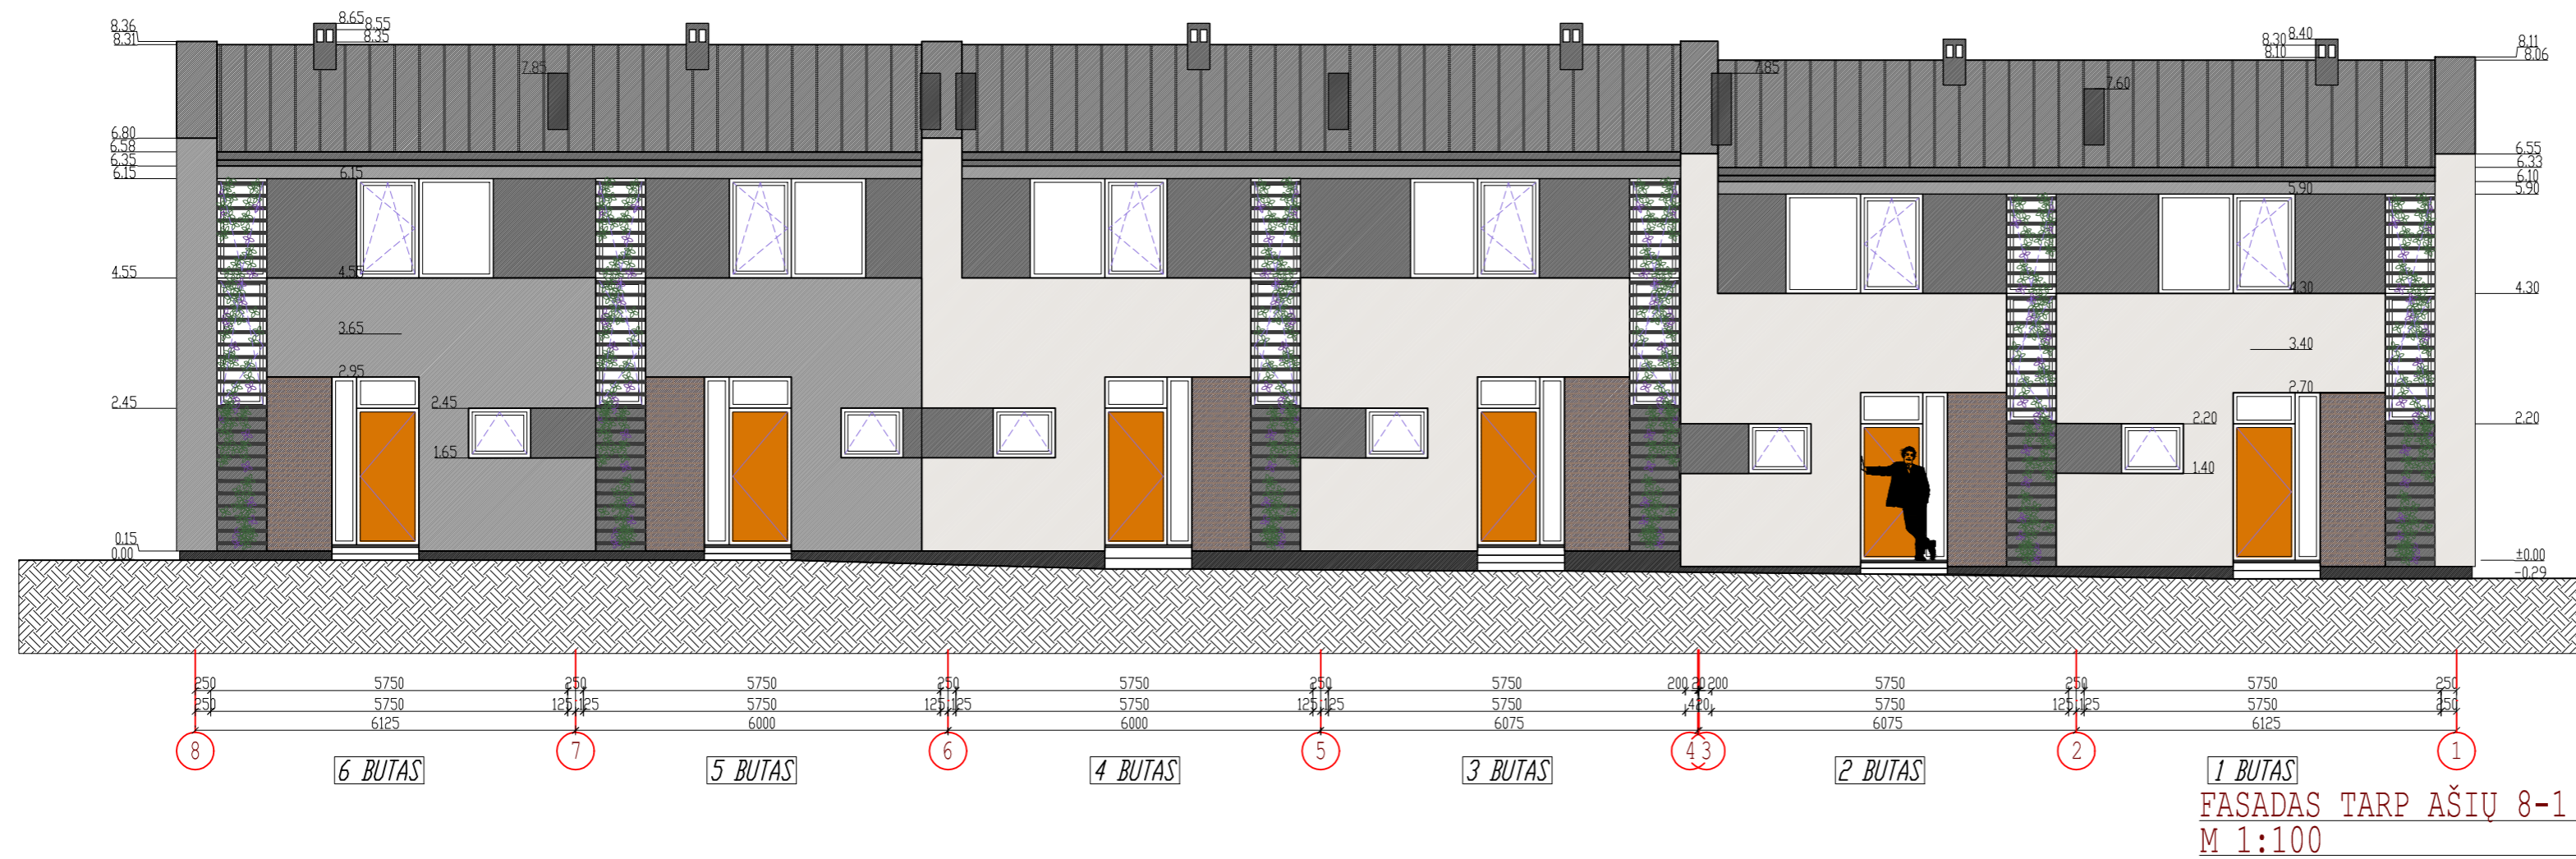

- SUTARTINIAI PAŽYMĖJIMAI
- STRUKTŪRINIS TINKAS, BALTA
  - STRUKTŪRINIS TINKAS, PILKA
  - STRUKTŪRINIS TINKAS, T. PILKA
  - TINKUOTAS COKOLIS, T. PILKA
  - KLIJUOTOS APDAILINĖS PLYTELĖS, T. RUDA - ANTRACITINĖ
  - SKARDOS STOGAS (RUUKKI CLASSIC), T. PILKA
  - KARNIZAI, AUKŠTO SLĖGIO LAMINATO (HPL) PLOKTĖ, T. PILKA

KVAL. DOK. NR.	 PROJEKTAVIMO ĮMONĖ: R. MAŽEIKAITĖS I. J. "MAŽASIS ATRIUMAS"		DAUGIABUČIAI GYVENAMIEJI NAMAI 6.3. ŽOŽEFO PUSĖJE G. 50, VILNIUS, SKL. KAD. NR. 0101/0171-1010. STATYBOS PROJEKTAS. NEYPATINGI STATINIAI, NAUJA STATYBA. PROJEKTINIAI PASIŪLYMAI	LAIKA
A1550	SPV	R. MAŽEIKAITĖ-PETRAITIENĖ	DAUGIABUTIS GYVENAMASIS NAMAS K4 FASADAS TARP AŠIŲ 8-1; FASADAS TARP AŠIŲ 1-8; FASADAS TARP AŠIŲ A-F; FASADAS TARP AŠIŲ F-A; M 1:100	0
A895	SPDV(ARCH.)	R. MAŽEIKA		
	ARCH.	R. GARUCKIENĖ		
		L. POLIKEVIČIUS		
		T. RUŠINAS		
LT	STATYTOJAS: UAB "DARGAVA" Direktorius Darius Smulkštys		18.01-K3- PP -SA.B-04	LAPAS
				LAPŲ
				1

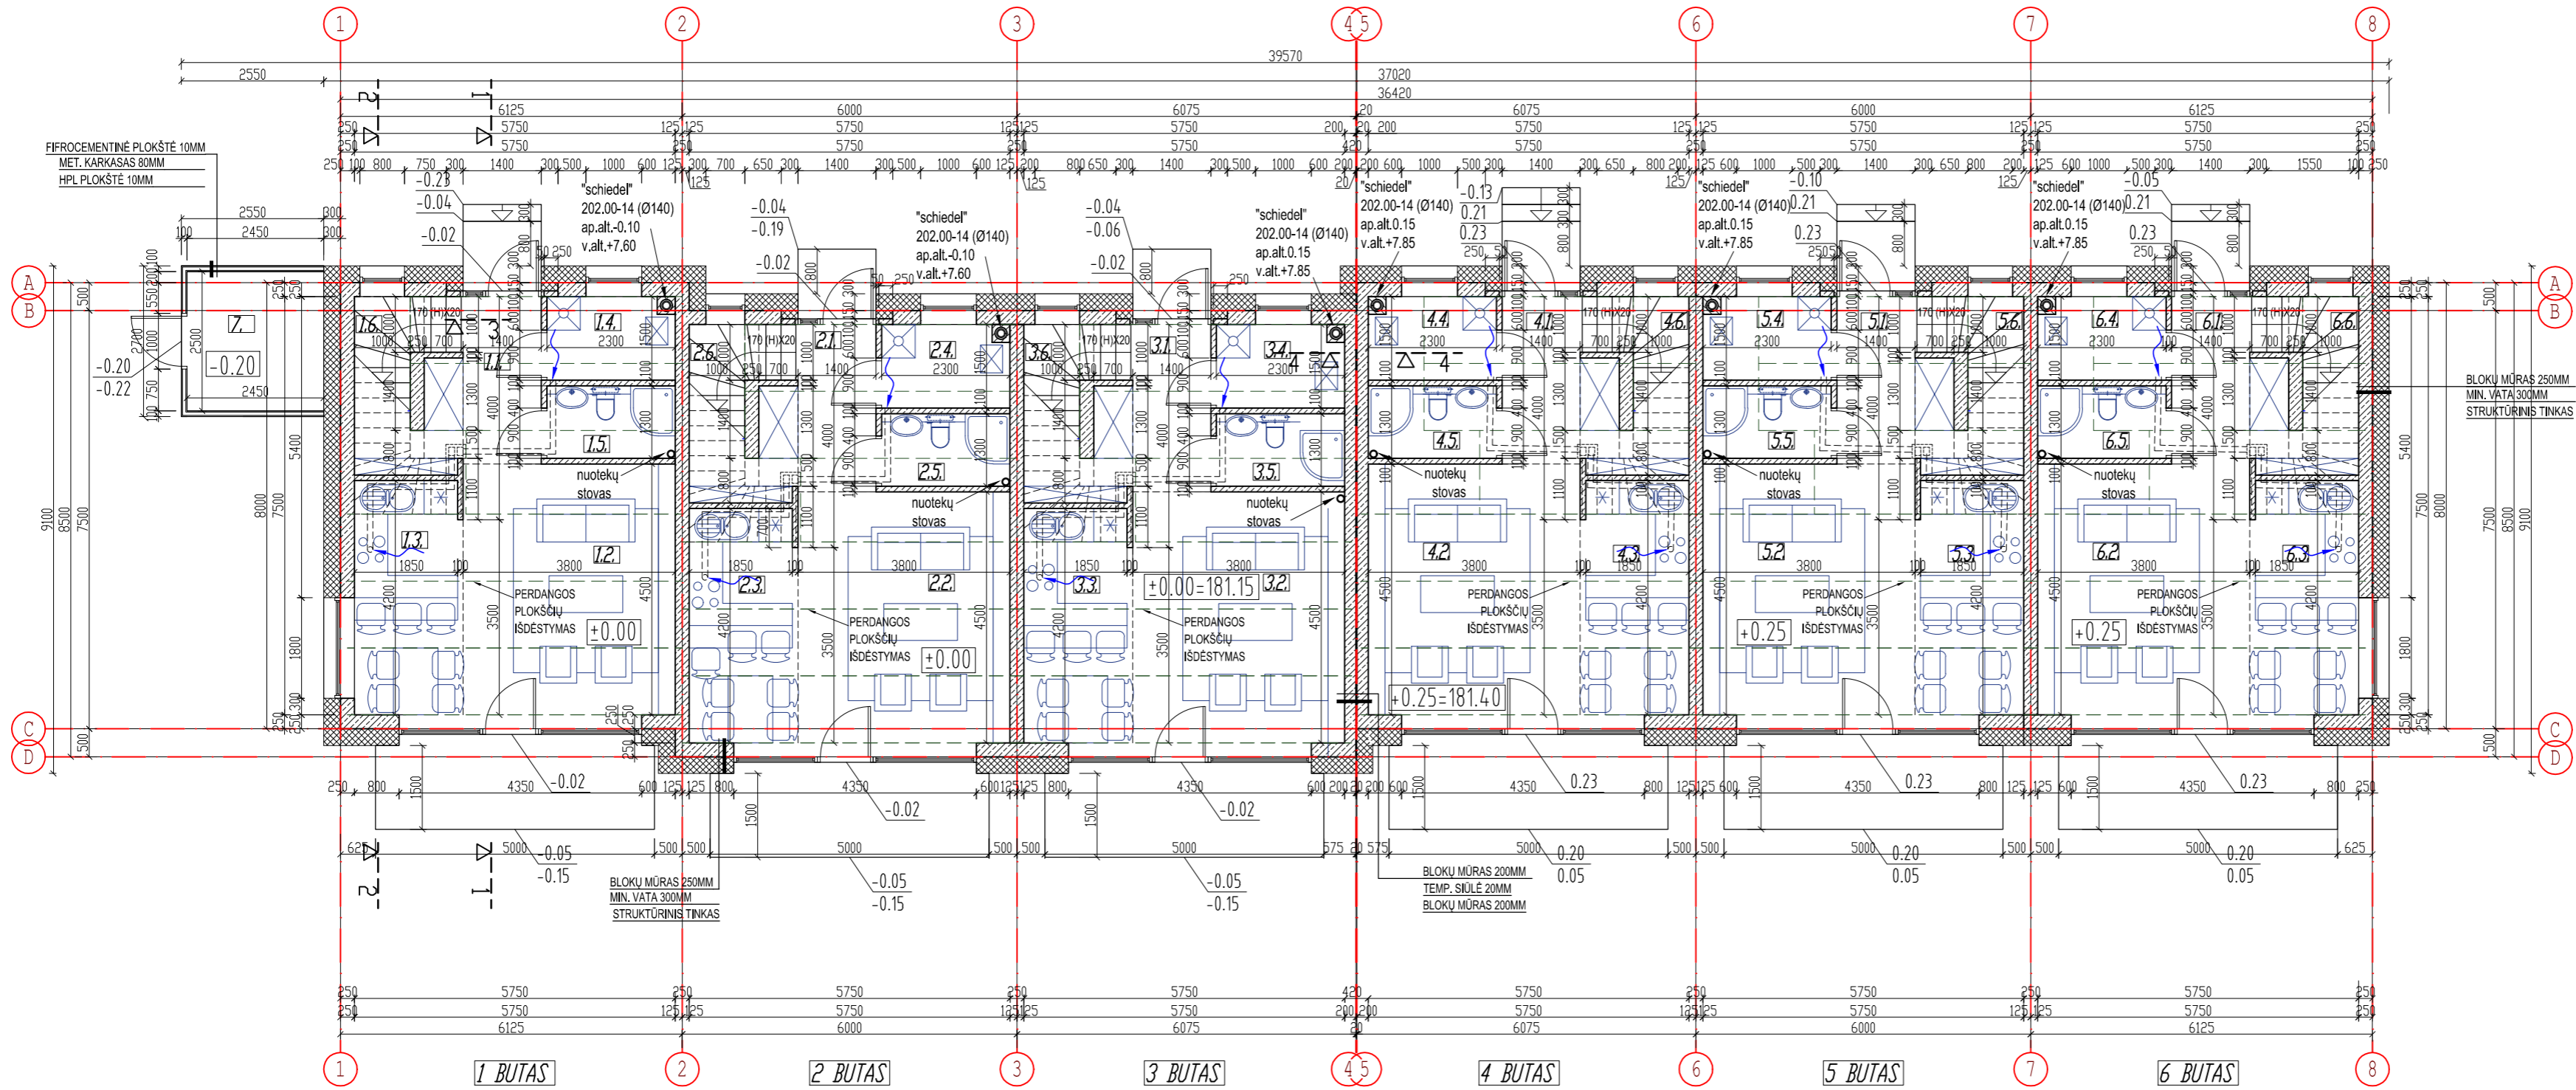


**PATALPŲ EKSPLIKACIJA**

1 BUTAS		2 BUTAS		3 BUTAS		4 BUTAS		5 BUTAS		6 BUTAS	
1.1. HOLAS	7.00 M <sup>2</sup>	2.1. HOLAS	7.00 M <sup>2</sup>	3.1. HOLAS	7.00 M <sup>2</sup>	4.1. HOLAS	7.00 M <sup>2</sup>	5.1. HOLAS	7.00 M <sup>2</sup>	6.1. HOLAS	7.00 M <sup>2</sup>
1.2. SVETAINĖ	17.90 M <sup>2</sup>	2.2. SVETAINĖ	17.90 M <sup>2</sup>	3.2. SVETAINĖ	17.90 M <sup>2</sup>	4.2. SVETAINĖ	17.90 M <sup>2</sup>	5.2. SVETAINĖ	17.90 M <sup>2</sup>	6.2. SVETAINĖ	17.90 M <sup>2</sup>
1.3. VIRTUVĖ/VALGOMASIS	8.40 M <sup>2</sup>	2.3. VIRTUVĖ/VALGOMASIS	8.40 M <sup>2</sup>	3.3. VIRTUVĖ/VALGOMASIS	8.40 M <sup>2</sup>	4.3. VIRTUVĖ/VALGOMASIS	8.40 M <sup>2</sup>	5.3. VIRTUVĖ/VALGOMASIS	8.40 M <sup>2</sup>	6.3. VIRTUVĖ/VALGOMASIS	8.40 M <sup>2</sup>
1.4. SKALBYKLA	3.45 M <sup>2</sup>	2.4. SKALBYKLA	3.45 M <sup>2</sup>	3.4. SKALBYKLA	3.45 M <sup>2</sup>	4.4. SKALBYKLA	3.45 M <sup>2</sup>	5.4. SKALBYKLA	3.45 M <sup>2</sup>	6.4. SKALBYKLA	3.45 M <sup>2</sup>
1.5. VONIOS KAMBARYS	3.00 M <sup>2</sup>	2.5. WC	3.00 M <sup>2</sup>	3.5. WC	3.00 M <sup>2</sup>	4.5. WC	3.00 M <sup>2</sup>	5.5. WC	3.00 M <sup>2</sup>	6.5. WC	3.00 M <sup>2</sup>
1.6. LAIPTINĖ	(3.00) M <sup>2</sup>	2.6. LAIPTINĖ	(3.00) M <sup>2</sup>	3.6. LAIPTINĖ	(3.00) M <sup>2</sup>	4.6. LAIPTINĖ	(3.00) M <sup>2</sup>	5.6. LAIPTINĖ	(3.00) M <sup>2</sup>	6.6. LAIPTINĖ	(3.00) M <sup>2</sup>
GYVENAMASIS PLOTAS:	26.30 M <sup>2</sup>	GYVENAMASIS PLOTAS:	26.30 M <sup>2</sup>	GYVENAMASIS PLOTAS:	26.30 M <sup>2</sup>	GYVENAMASIS PLOTAS:	26.30 M <sup>2</sup>	GYVENAMASIS PLOTAS:	26.30 M <sup>2</sup>	GYVENAMASIS PLOTAS:	26.30 M <sup>2</sup>
PAGALBINIS PLOTAS:	21.85 M <sup>2</sup>	PAGALBINIS PLOTAS:	21.85 M <sup>2</sup>	PAGALBINIS PLOTAS:	21.85 M <sup>2</sup>	PAGALBINIS PLOTAS:	21.85 M <sup>2</sup>	PAGALBINIS PLOTAS:	21.85 M <sup>2</sup>	PAGALBINIS PLOTAS:	21.85 M <sup>2</sup>
NAUDINGAS PLOTAS:	39.75 M <sup>2</sup>	NAUDINGAS PLOTAS:	39.75 M <sup>2</sup>	NAUDINGAS PLOTAS:	39.75 M <sup>2</sup>	NAUDINGAS PLOTAS:	39.75 M <sup>2</sup>	NAUDINGAS PLOTAS:	39.75 M <sup>2</sup>	NAUDINGAS PLOTAS:	39.75 M <sup>2</sup>
BENDRAS PLOTAS:	39.75 M <sup>2</sup>	BENDRAS PLOTAS:	39.75 M <sup>2</sup>	BENDRAS PLOTAS:	39.75 M <sup>2</sup>	BENDRAS PLOTAS:	39.75 M <sup>2</sup>	BENDRAS PLOTAS:	39.75 M <sup>2</sup>	BENDRAS PLOTAS:	39.75 M <sup>2</sup>

BENDROSIS PATALPOS	PIRMO AUKŠTO PATALPŲ PLOTAS
7. ŽAIDIMŲ INVENT. PAT. 6.00 M <sup>2</sup>	GYVENAMASIS PLOTAS: 157.80 M <sup>2</sup>
	GYVENAMASIS PLOTAS:- M <sup>2</sup>
	PAGALBINIS PLOTAS: 137.10 M <sup>2</sup>
	NAUDINGAS PLOTAS: 238.50 M <sup>2</sup>
	BENDRAS PLOTAS: 244.50 M <sup>2</sup>

**PIRMO AUKŠTO PLANAS**  
M 1:100

KVAL. DOK. NR.	PROJEKTAVIMO ĮMONĖ: R. MAŽEIKAITĖS I.Į. "MAŽASIS ATRIUMAS"	DAUGIABUČIAI GYVENAMIEJI NAMAI 6.3. ŽOŽEFO PUSJĖ G. 50, VILNIUS, SKL. KAD. NR. 0101/0171:1010. STATYBOS PROJEKTAS. NEYPATINGI STATINIAI, NAUJA STATYBA. PROJEKTIŅIAI PASIŪLYMAI	
A1550	SPV R. MAŽEIKAITĖ-PETRAITINĖ	DAUGIABUTIS GYVENAMASIS NAMAS K5 PIRMO AUKŠTO PLANAS M 1:100	
A895	SPDV(ARCH.) R. MAŽEIKAI		
	ARCH. R. GARUCKIENĖ		
	ARCH. L. POLIKEVIČIUS		
	ARCH. T. RUŠINAS		
LT	STATYTOJAS: UAB "DARGAVA" Direktorius Darius Šmulkštys	18.01-K5- PP -SA-B-01	
		LAPAS	LAPŲ
		1	1

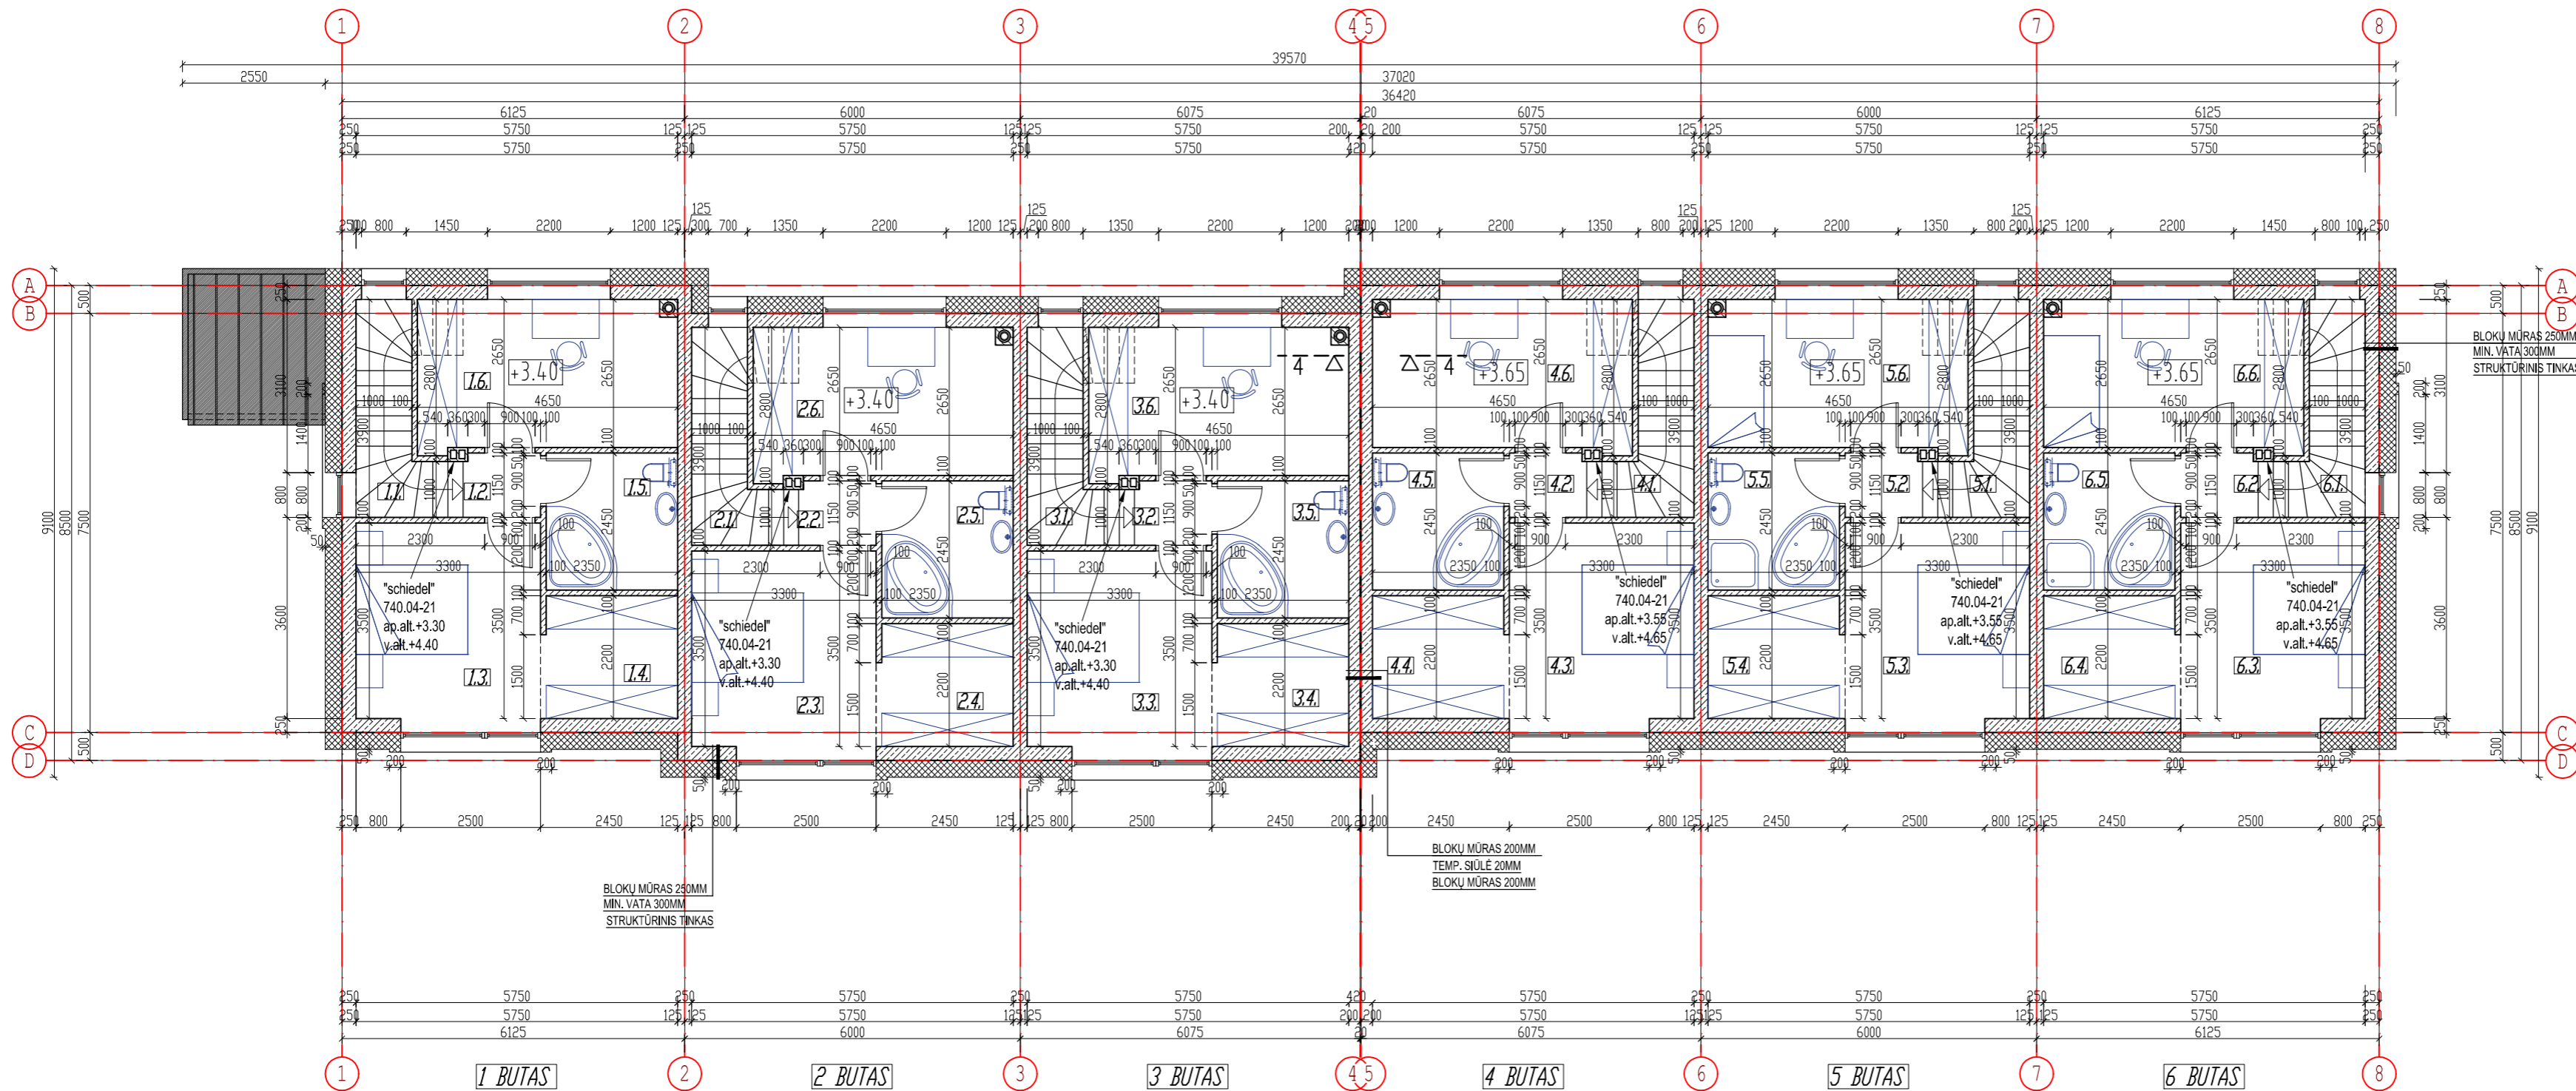


PATALPŲ EKSPLIKACIJA

1 BUTAS		2 BUTAS		3 BUTAS		4 BUTAS		5 BUTAS		6 BUTAS	
1.1. LAIPTINĖ	(4.90) M <sup>2</sup>	2.1. LAIPTINĖ	(4.90) M <sup>2</sup>	3.1. LAIPTINĖ	(4.90) M <sup>2</sup>	4.1. LAIPTINĖ	(4.90) M <sup>2</sup>	5.1. LAIPTINĖ	(4.90) M <sup>2</sup>	6.1. LAIPTINĖ	(4.90) M <sup>2</sup>
1.2. KORIDORIUS	1.50 M <sup>2</sup>	2.2. KORIDORIUS	1.50 M <sup>2</sup>	3.2. KORIDORIUS	1.50 M <sup>2</sup>	4.2. KORIDORIUS	1.50 M <sup>2</sup>	5.2. KORIDORIUS	1.50 M <sup>2</sup>	6.2. KORIDORIUS	1.50 M <sup>2</sup>
1.3. KAMBARYS	12.17 M <sup>2</sup>	2.3. KAMBARYS	12.17 M <sup>2</sup>	3.3. KAMBARYS	12.17 M <sup>2</sup>	4.3. KAMBARYS	12.17 M <sup>2</sup>	5.3. KAMBARYS	12.17 M <sup>2</sup>	6.3. KAMBARYS	12.17 M <sup>2</sup>
1.4. RŪBŲ KAMBARYS	5.32 M <sup>2</sup>	2.4. RŪBŲ KAMBARYS	5.32 M <sup>2</sup>	3.4. RŪBŲ KAMBARYS	5.32 M <sup>2</sup>	4.4. RŪBŲ KAMBARYS	5.32 M <sup>2</sup>	5.4. RŪBŲ KAMBARYS	5.32 M <sup>2</sup>	6.4. RŪBŲ KAMBARYS	5.32 M <sup>2</sup>
1.5. VONIŲ KAMBARYS	5.75 M <sup>2</sup>	2.5. VONIŲ KAMBARYS	5.75 M <sup>2</sup>	3.5. VONIŲ KAMBARYS	5.75 M <sup>2</sup>	4.5. VONIŲ KAMBARYS	5.75 M <sup>2</sup>	5.5. VONIŲ KAMBARYS	5.75 M <sup>2</sup>	6.5. VONIŲ KAMBARYS	5.75 M <sup>2</sup>
1.6. KAMBARYS	12.40 M <sup>2</sup>	2.6. KAMBARYS	12.40 M <sup>2</sup>	3.6. KAMBARYS	12.40 M <sup>2</sup>	4.6. KAMBARYS	12.40 M <sup>2</sup>	5.6. KAMBARYS	12.40 M <sup>2</sup>	6.6. KAMBARYS	12.40 M <sup>2</sup>
GYVENAMASIS PLOTAS:	24.57 M <sup>2</sup>	GYVENAMASIS PLOTAS:	24.57 M <sup>2</sup>	GYVENAMASIS PLOTAS:	24.57 M <sup>2</sup>	GYVENAMASIS PLOTAS:	24.57 M <sup>2</sup>	GYVENAMASIS PLOTAS:	24.57 M <sup>2</sup>	GYVENAMASIS PLOTAS:	24.57 M <sup>2</sup>
PAGALBINIS PLOTAS:	12.57 M <sup>2</sup>	PAGALBINIS PLOTAS:	12.57 M <sup>2</sup>	PAGALBINIS PLOTAS:	12.57 M <sup>2</sup>	PAGALBINIS PLOTAS:	12.57 M <sup>2</sup>	PAGALBINIS PLOTAS:	12.57 M <sup>2</sup>	PAGALBINIS PLOTAS:	12.57 M <sup>2</sup>
NAUDINGAS PLOTAS:	37.14 M <sup>2</sup>	NAUDINGAS PLOTAS:	37.14 M <sup>2</sup>	NAUDINGAS PLOTAS:	37.14 M <sup>2</sup>	NAUDINGAS PLOTAS:	37.14 M <sup>2</sup>	NAUDINGAS PLOTAS:	37.14 M <sup>2</sup>	NAUDINGAS PLOTAS:	37.14 M <sup>2</sup>
BENDRAS PLOTAS:	37.14 M <sup>2</sup>	BENDRAS PLOTAS:	37.14 M <sup>2</sup>	BENDRAS PLOTAS:	37.14 M <sup>2</sup>	BENDRAS PLOTAS:	37.14 M <sup>2</sup>	BENDRAS PLOTAS:	37.14 M <sup>2</sup>	BENDRAS PLOTAS:	37.14 M <sup>2</sup>

ANTRO AUKŠTO PLANAS  
M 1:100

ANTRO AUKŠTO PATALPŲ PLOTAS	
GYVENAMASIS PLOTAS:	147.42 M <sup>2</sup>
PAGALBINIS PLOTAS:	75.42 M <sup>2</sup>
NAUDINGAS PLOTAS:	222.84 M <sup>2</sup>
BENDRAS PLOTAS:	222.84 M <sup>2</sup>


KVAL. DOK. NR.	PROJEKTAVIMO ĮMONĖ: R. MAŽEIKAITĖS I.Į. "MAŽASIS ATRIUMAS"	DAUGIABUČIAI GYVENAMIEJI NAMAI 6.3. ŽOZEFO PUSJĖ G. 50, VILNIUS, SKL. KAD. NR. 0101/0171:1010. STATYBOS PROJEKTAS. NEYPATINGI STATINIAI. NAUJA STATYBA. PROJEKTINIAI PASIŪLYMAI	
A1550	SPV R. MAŽEIKAITĖ-PETRAITIENĖ	DAUGIABUTIS GYVENAMASIS NAMAS K5 ANTRO AUKŠTO PLANAS M 1:100	LAIKA
A895	SPDV(ARCH.) R. MAŽEIKAITĖ		0
	ARCH. R. GARUCKIENĖ		
	ARCH. L. POLIKEVIČIUS		
	ARCH. T. RUŠINAS		
LT	STATYTOJAS: UAB "DARGAVA" Direktorius Darius Smulskys	18.01-K5- PP -SA.B-02	LAPAS LAPŲ 1 1

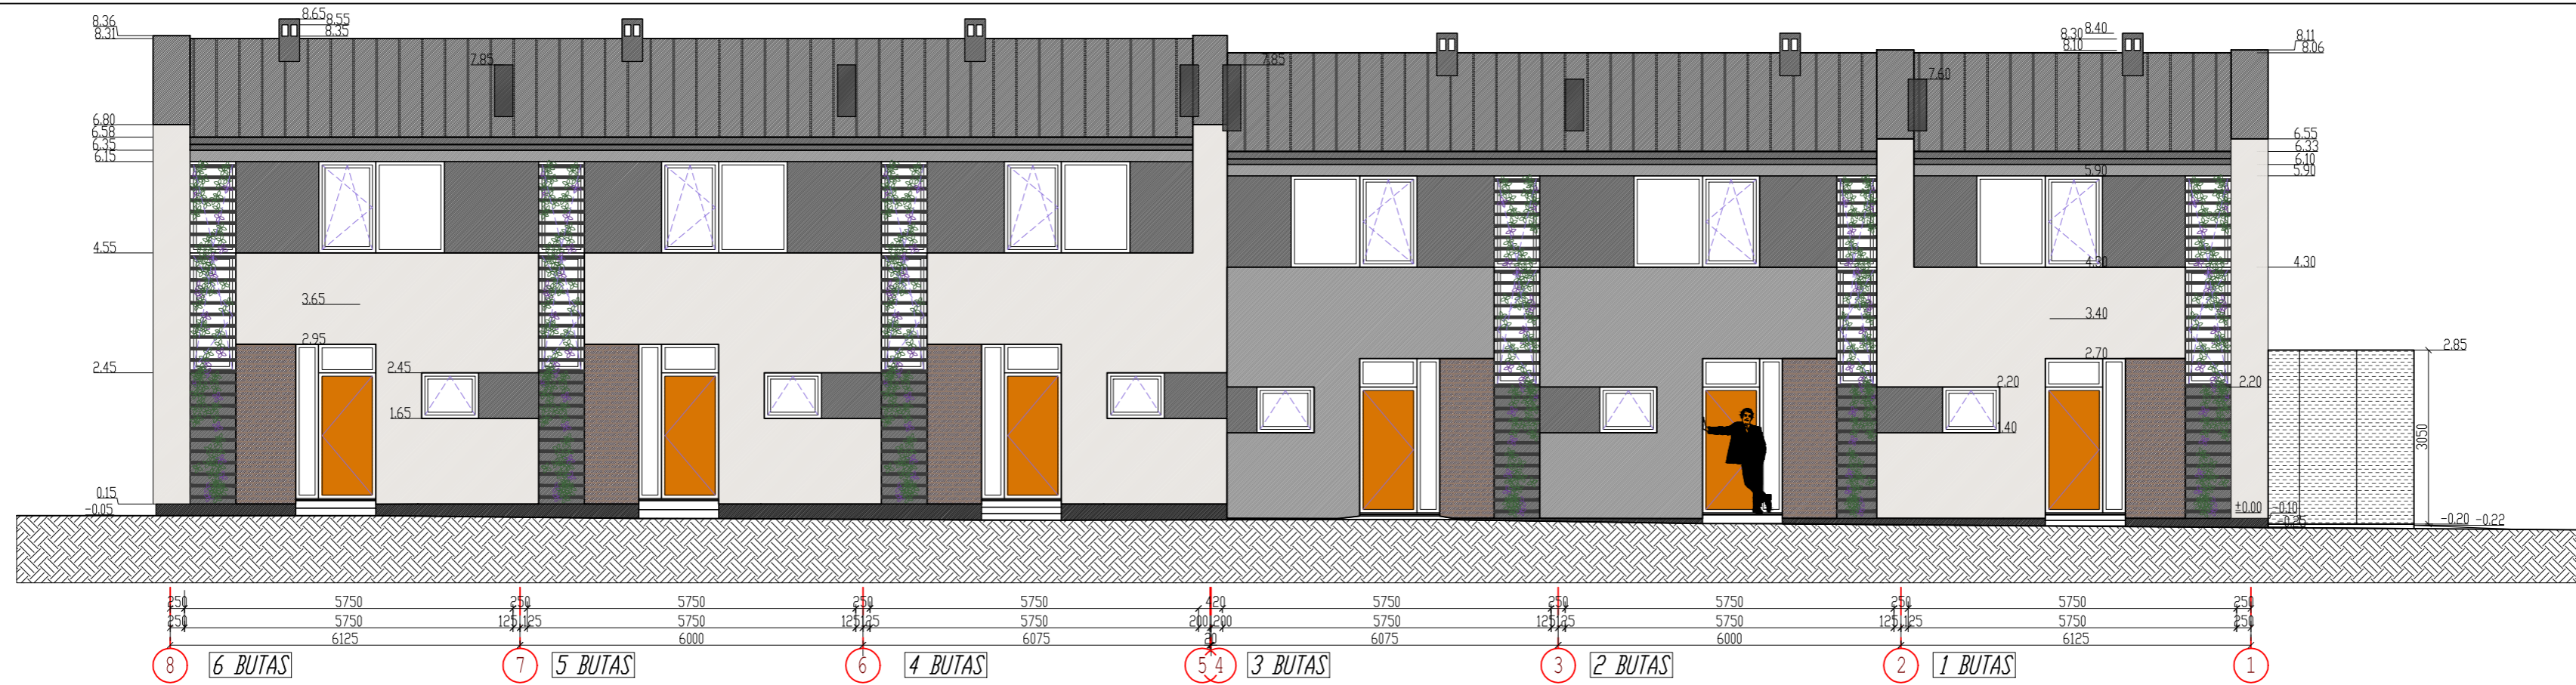


FASADAS TARP AŠIŲ 8-1  
M 1:100



FASADAS TARP AŠIŲ 1-8  
M 1:100

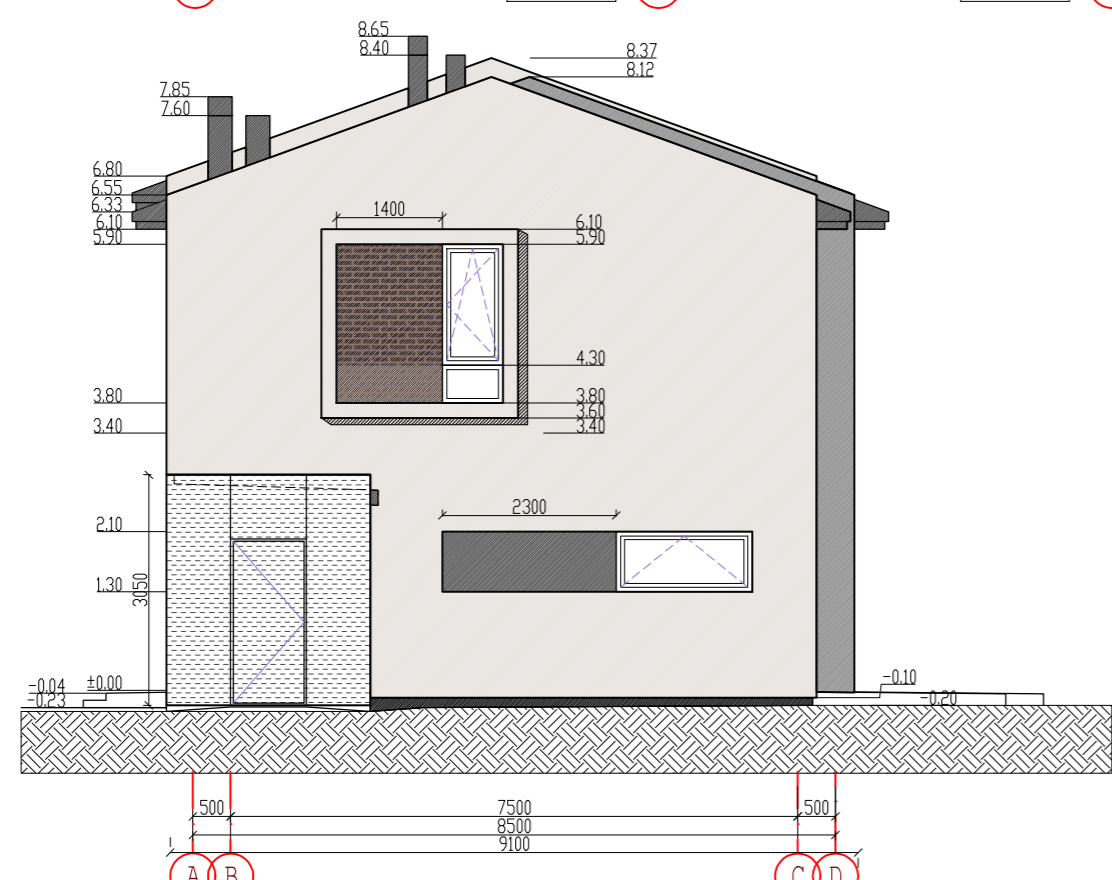


FASADAS TARP AŠIŲ A-D  
M 1:100

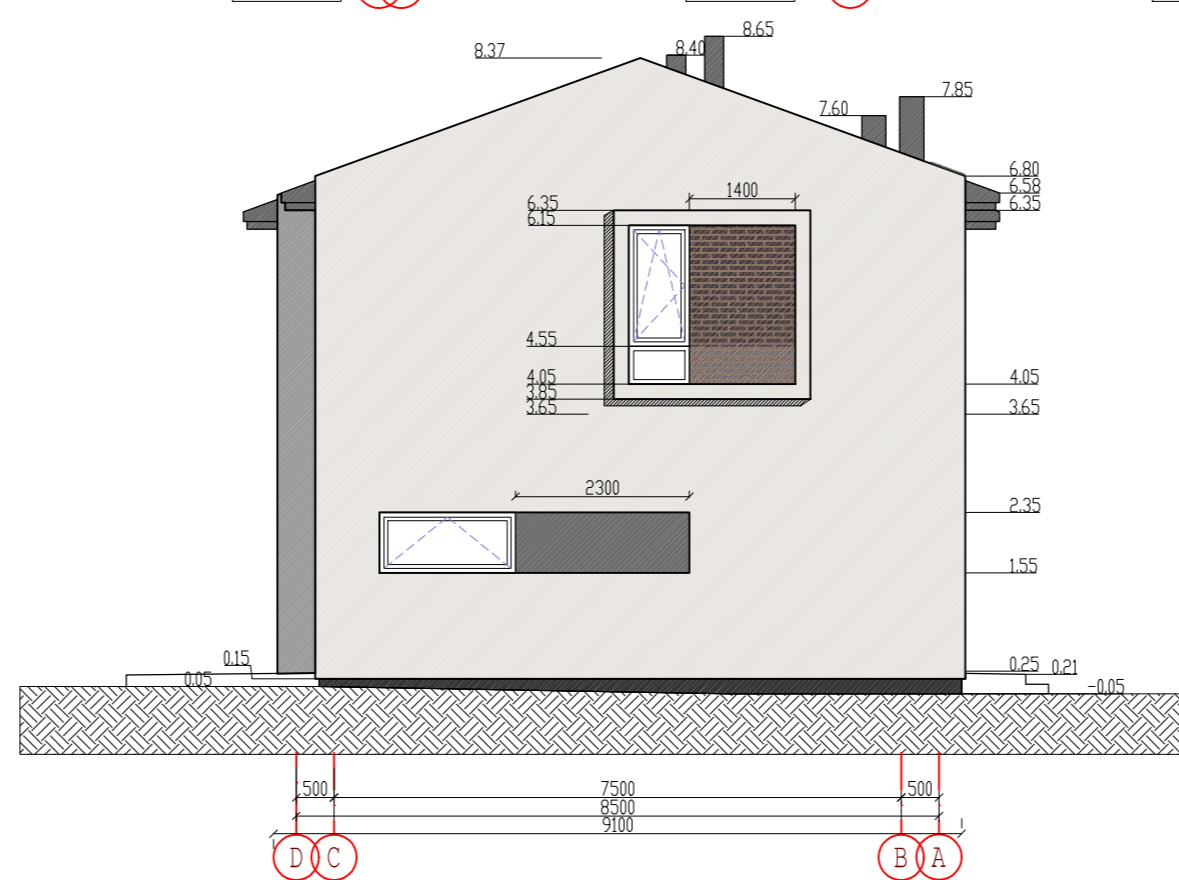

FASADAS TARP AŠIŲ D-A  
M 1:100

- SUTARTINIAI PAŽYMĖJIMAI
- STRUKTŪRINIS TINKAS, BALTA
  - STRUKTŪRINIS TINKAS, PILKA
  - STRUKTŪRINIS TINKAS, T. PILKA
  - TINKUOTOS COKOLIS, T. PILKA
  - KLIJUOTOS APDAILINĖS PLYTELĖS, T. RUDA - ANTRACITINĖ
  - SKARDOS STOGAS (RUUKKI CLASSIC), T. PILKA
  - KARNIZAI, AUKŠTO SLĖGIO LAMINATO (HPL) PLOKTĖ, T. PILKA
  - AUKŠTO SLĖGIO LAMINATO (HPL) PLOKTĖ, T. PILKA

KVAL. DOK. NR.	 PROJEKTAVIMO ĮMONĖ: R. MAŽEIKAITĖS I. "MAŽASIS ATRIUMAS"	DAUGIABUČIAI GYVENAMIEJI NAMAI 6.3. ŽOZEFO PUSJĖ G. 50, VILNIUS, SKL. KAD. NR. 0101/0171:1010. STATYBOS PROJEKTAS. NEYPATINGI STATINIAI, NAUJA STATYBA. PROJEKTIINIAI PASIŪLYMAI	
A1550	SPV R. MAŽEIKAITĖ-PETRAITINĖ	DAUGIABUTIS GYVENAMASIS NAMAS K5	LAIDA
A895	SPDV(ARCH.) R. MAŽEIKAITĖ	FASADAS TARP AŠIŲ 11-1; FASADAS TARP AŠIŲ 1-11; FASADAS TARP AŠIŲ A-D; FASADAS TARP AŠIŲ D-A; M 1:100	0
	ARCH. R. GARUCKIENĖ		
	ARCH. L. POLIKEVIČIUS		
	ARCH. T. RUŠINAS		
LT	STATYTOJAS: UAB "DARGAVA" Dienotornis Darius Šmulskis	18.01-K5- PP -SA.B-03	LAPAS LAPŲ 1 1







