
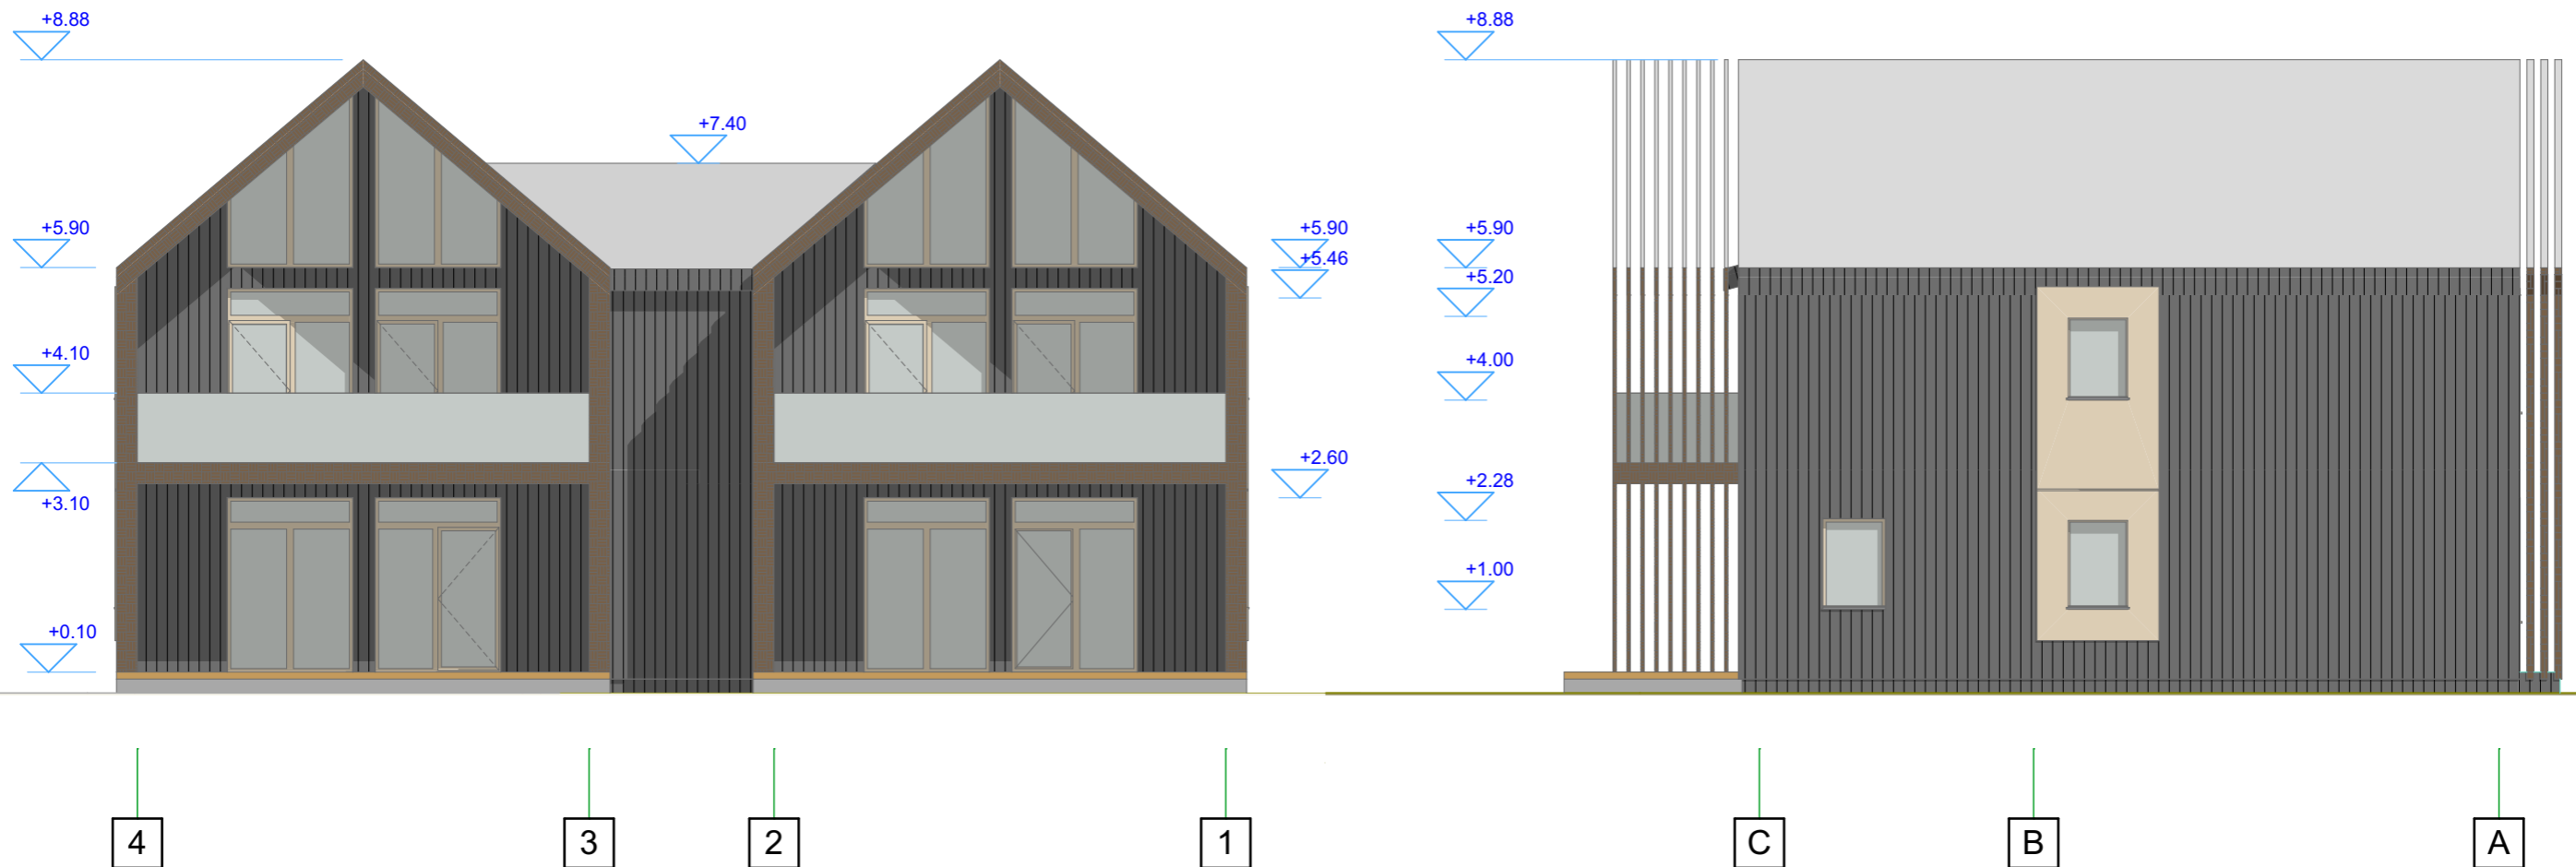


PROJEKTO SPRENDINIAMS PRITARIU:

Irmantas Kukulskis

(Vardas, pavardė, data, parašas)


Atestato Nr.	 <b>UAB "TS Projects"</b> <small>Įmonės kodas: 300021780, Tilžės g. 170-336, Šiauliai LT-76296          Mob.tel.: 8-612-99654, e-mail.: tsprojektais@gmail.com</small>				<b>OBJEKTAS:</b> Vieno buto gyvenamojo namo rekonstravimo į dviejų butų gyvenamąjį namą, Dvaro g. 105, Šiauliai, projektas. <small>Unikalus Nr. 2993-9004-1012</small>			
	35973	PV	D. Vozbutė	2018	<b>Fasadai M1:100</b>		LAIDA	
	A1722	SA PDV	O. Jankauskas	2018			0	
12311	SK PDV	E. Gudavičius	2018					
LT	<b>UŽSAKOVAS:</b> Irmantas Kukulskis				<b>ŽYMUO:</b> 1892S-01-TDP-SA/SK.B-08		LAPAS 1	LAPŲ 1




PROJEKTO SPRENDINIAMS PRITARIU:

Irmantas Kukulskis

(Vardas, pavardė, data, parašas)

Atestato Nr.	 <b>UAB "TS Projects"</b> <small>Įmonės kodas: 300021780, Tilžės g. 170-336, Šiauliai LT-76296          Mob.tel.: 8-612-99654, e-mail.: tsprojektais@gmail.com</small>				<b>OBJEKTAS:</b> Vieno buto gyvenamojo namo rekonstravimo į dvių butų gyvenamąjį namą, Dvaro g. 105, Šiauliai, projektas. <small>Unikalus Nr. 2993-9004-1012</small>		
	35973	PV	D. Vozbutė	2018	<b>Fasadai M1:100</b>		LAIDA
	A1722	SA PDV	O. Jankauskas	2018			0
12311	SK PDV	E. Gudavičius	2018				
LT	<b>UŽSAKOVAS:</b> Irmantas Kukulskis				<b>ŽYMUO:</b> 1892S-01-TDP-SA/SK.B-08		LAPAS
						1	LAPŲ
						1	1

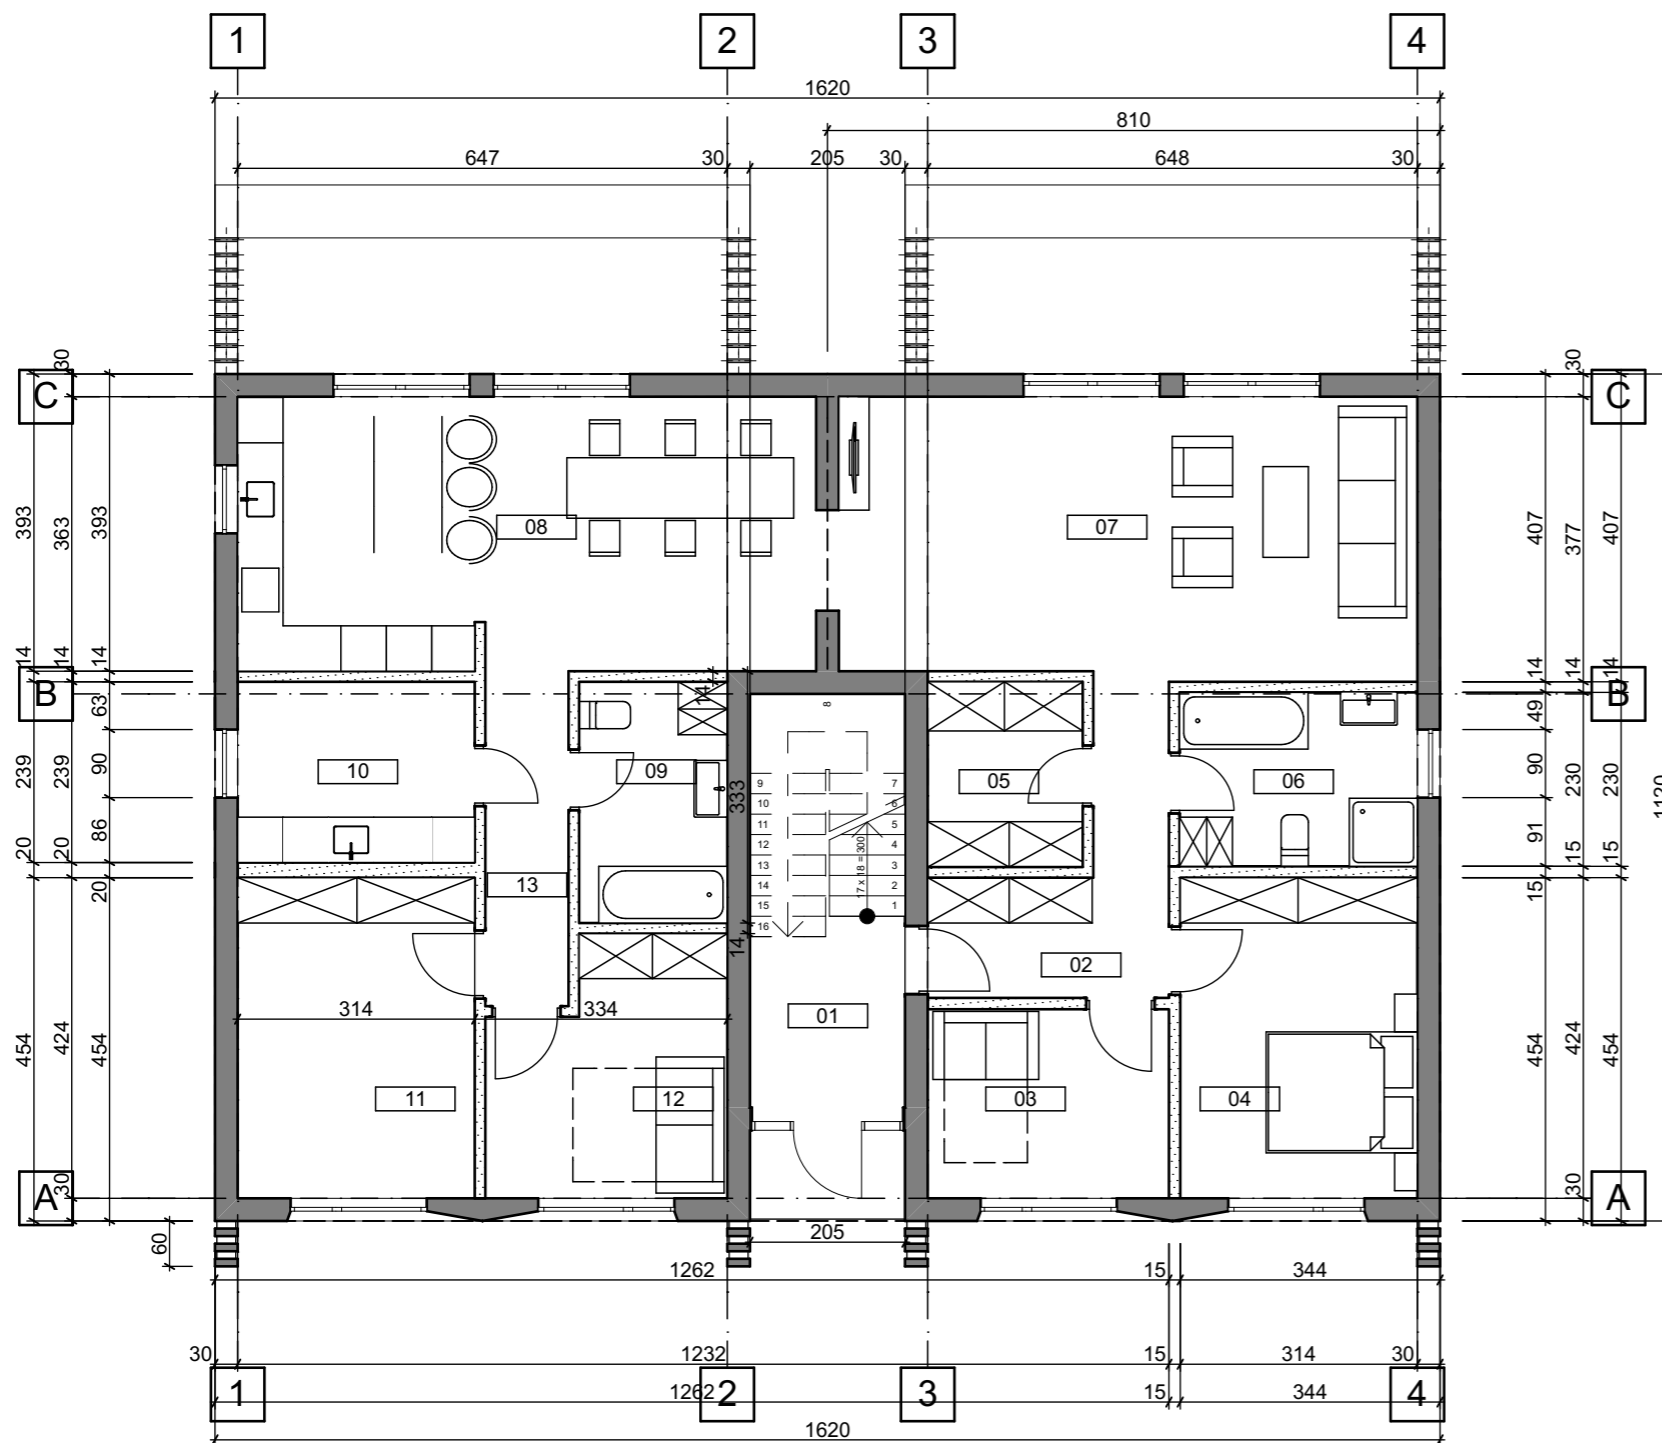

**PIRMO AUKŠTO PATALPŲ EKSPLIKACIJA**

- 01. LAIPTINĖ 11,75 m<sup>2</sup>
- 02. HOLAS 7,66 m<sup>2</sup>
- 03. KAMBARYS 7,98 m<sup>2</sup>
- 04. KAMBARYS 13,29 m<sup>2</sup>
- 05. GARDEROBAS 5,02 m<sup>2</sup>
- 06. VONIOS K. 7,23 m<sup>2</sup>
- 07. GYVENAMASIS K. 28,37 m<sup>2</sup>
- 08. VIRTUVĖ/ VALGOMASIS 27,68 m<sup>2</sup>
- 09. VONIOS K. 6,25 m<sup>2</sup>
- 10. PAGALBINĖ PAT. 7,49 m<sup>2</sup>
- 11. KAMBARYS 13,29 m<sup>2</sup>
- 12. KAMBARYS 9,84 m<sup>2</sup>
- 13. KORIDORIUS 4,84 m<sup>2</sup>

VISO: 150,69 m<sup>2</sup>

**ANTRO AUKŠTO PATALPŲ EKSPLIKACIJA**

- 01. LAIPTINĖ 11,75 m<sup>2</sup>
- 02. HOLAS 7,66 m<sup>2</sup>
- 03. KAMBARYS 7,98 m<sup>2</sup>
- 04. KAMBARYS 13,29 m<sup>2</sup>
- 05. GARDEROBAS 5,02 m<sup>2</sup>
- 06. VONIOS K. 7,23 m<sup>2</sup>
- 07. GYVENAMASIS K. 28,37 m<sup>2</sup>
- 08. VIRTUVĖ/ VALGOMASIS 27,68 m<sup>2</sup>
- 09. VONIOS K. 6,25 m<sup>2</sup>
- 10. PAGALBINĖ PAT. 7,49 m<sup>2</sup>
- 11. KAMBARYS 13,29 m<sup>2</sup>
- 12. KAMBARYS 9,84 m<sup>2</sup>
- 13. KORIDORIUS 4,84 m<sup>2</sup>

VISO: 150,69 m<sup>2</sup>

VISO 1A: 150,69 m<sup>2</sup>


VISO 2A: 150,69 m<sup>2</sup>


VISO NAMO: 301,38 m<sup>2</sup>

**PROJEKTO SPRENDINIAMS PRITARIU:**

Irmantas Kukulskis

(Vardas, pavardė, data, parašas)

Atestato Nr.	 <b>UAB "TS Projects"</b> <small>Įmonės kodas: 300021780, Tilžės g. 170-336, Šiauliai LT-76296          Mob.tel.: 8-612-99654, e-mail.: tsprojektais@gmail.com</small>				<b>OBJEKTAS:</b> Vieno buto gyvenamojo namo rekonstravimo į dviejų butų gyvenamąjį namą, Dvaro g. 105, Šiauliai, projektas. <small>Unikalus Nr. 2993-9004-1012</small>			
	35973	PV	D. Vozbutė	2018	<b>Pirmo aukšto planas M1:100</b>			LAIDA
A1722	SA PDV	O. Jankauskas	2018	0				
12311	SK PDV	E. Gudavičius	2018					
LT	<b>UŽSAKOVAS:</b> Irmantas Kukulskis				<b>ŽYMUO:</b> 1892S-01-TDP-SA/SK.B-08			LAPAS 1
								LAPŲ 1

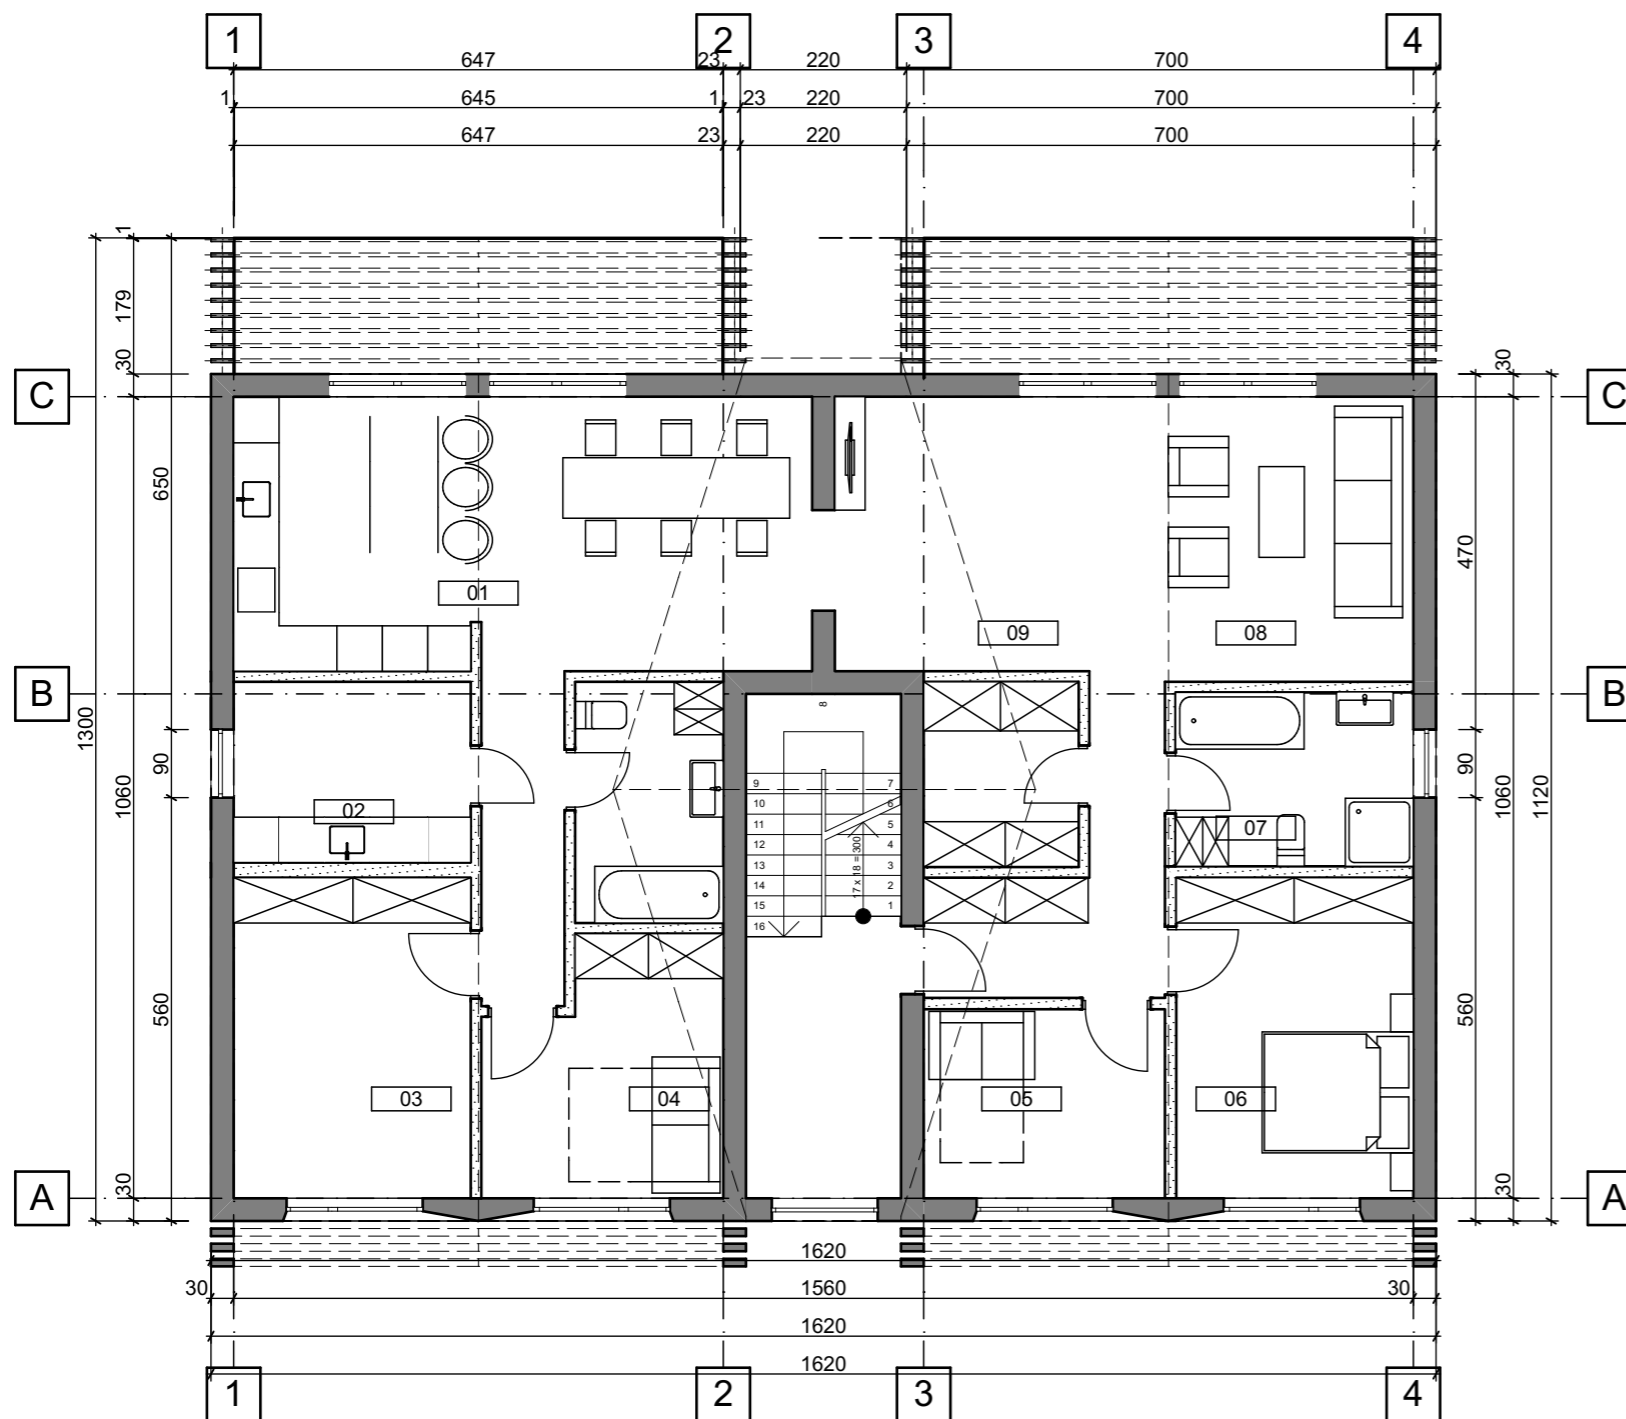

PIRMO AUKŠTO PATALPŲ EKSPLIKACIJA

01. LAIPTINĖ	11,75 m <sup>2</sup>
02. HOLAS	7,66 m <sup>2</sup>
03. KAMBARYS	7,98 m <sup>2</sup>
04. KAMBARYS	13,29 m <sup>2</sup>
05. GARDEROBAS	5,02 m <sup>2</sup>
06. VONIOS K.	7,23 m <sup>2</sup>
07. GYVENAMASIS K.	28,37 m <sup>2</sup>
08. VIRTUVĖ/ VALGOMASIS	27,68 m <sup>2</sup>
09. VONIOS K.	6,25 m <sup>2</sup>
10. PAGALBINĖ PAT.	7,49 m <sup>2</sup>
11. KAMBARYS	13,29 m <sup>2</sup>
12. KAMBARYS	9,84 m <sup>2</sup>
13. KORIDORIUS	4,84 m <sup>2</sup>

VISO: 150,69 m<sup>2</sup>

ANTRO AUKŠTO PATALPŲ EKSPLIKACIJA

01. LAIPTINĖ	11,75 m <sup>2</sup>
02. HOLAS	7,66 m <sup>2</sup>
03. KAMBARYS	7,98 m <sup>2</sup>
04. KAMBARYS	13,29 m <sup>2</sup>
05. GARDEROBAS	5,02 m <sup>2</sup>
06. VONIOS K.	7,23 m <sup>2</sup>
07. GYVENAMASIS K.	28,37 m <sup>2</sup>
08. VIRTUVĖ/ VALGOMASIS	27,68 m <sup>2</sup>
09. VONIOS K.	6,25 m <sup>2</sup>
10. PAGALBINĖ PAT.	7,49 m <sup>2</sup>
11. KAMBARYS	13,29 m <sup>2</sup>
12. KAMBARYS	9,84 m <sup>2</sup>
13. KORIDORIUS	4,84 m <sup>2</sup>

VISO: 150,69 m<sup>2</sup>

VISO 1A: 150,69 m<sup>2</sup>


VISO 2A: 150,69 m<sup>2</sup>

VISO NAMO: 301,38 m<sup>2</sup>

PROJEKTO SPRENDINIAMS PRITARIU:

Irmantas Kukulskis

(Vardas, pavardė, data, parašas)


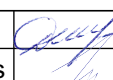
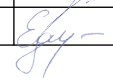
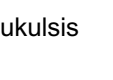
Atestato Nr.	 <b>UAB "TS Projects"</b> <small>Įmonės kodas: 300021780, Tilžės g. 170-336, Šiauliai LT-76296          Mob.tel.: 8-612-99654, e-mail.: tsprojektais@gmail.com</small>				<b>OBJEKTAS:</b> Vieno buto gyvenamojo namo rekonstravimo į dviejų butų gyvenamąjį namą, Dvaro g. 105, Šiauliai, projektas. <small>Unikalus Nr. 2993-9004-1012</small>		
	35973	PV	D. Vozbutė	2018	<b>Antro aukšto planas M1:100</b>		LAIDA
	A1722	SA PDV	O. Jankauskas	2018			0
12311	SK PDV	E. Gudavičius	2018				
LT	<b>UŽSAKOVAS:</b> Irmantas Kukulskis				<b>ŽYMUO:</b> 1892S-01-TDP-SA/SK.B-08		LAPAS 1
						LAPŲ	1



PROJEKTO SPRENDINIAMS PRITARIU:

Irmantas Kukulskis

(Vardas, pavardė, data, parašas)


Atestato Nr.	 <b>UAB "TS Projects"</b> Įmonės kodas: 300021780, Tilžės g. 170-336, Šiauliai LT-76296 Mob.tel.: 8-612-99654, e-mail.: tsprojektai@gmail.com			<b>OBJEKTAS:</b> Vieno buto gyvenamojo namo rekonstravimo į dvių butų gyvenamąjį namą, Dvaro g. 105, Šiauliai, projektas. Unikalus Nr. 2993-9004-1012			
35973	PV	D. Vozbutė		2018	<b>Vizualizacijos</b>	LAIDA	
A1722	SA PDV	O. Jančiauskas		2018		0	
12311	SK PDV	E. Gudavičius		2018			
	<b>UŽSAKOVAS:</b> Irmantas Kukulskis				<b>ŽYMUO:</b> 1892S-01-TDP-SA/SK.B-08		LAPAS
LT							LAPŲ
						1	1



**PROJEKTO SPRENDINIAMS PRITARIU:**

Irmantas Kukulskis

(Vardas, pavardė, data, parašas)


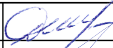


Atestato Nr.			<b>UAB "TS Projects"</b> Įmonės kodas: 300021780, Tilžės g. 170-336, Šiauliai LT-76296 Mob.tel.: 8-612-99654, e-mail.: tsprojektai@gmail.com		<b>OBJEKTAS:</b> Vieno buto gyvenamojo namo rekonstravimo į dvių butų gyvenamąjį namą, Dvaro g. 105, Šiauliai, projektas. Unikalus Nr. 2993-9004-1012			
	35973	PV	D. Vozbutė		2018	<b>Vizualizacijos</b>		LAIDA
	A1722	SA PDV	O. Jankauskas		2018			0
12311	SK PDV	E. Gudavičius		2018				
	<b>UŽSAKOVAS:</b> Irmantas Kukulskis				<b>ŽYMUO:</b> 1892S-01-TDP-SA/SK.B-08		LAPAS	LAPŲ
LT							1	1



**PROJEKTO SPRENDINIAMS PRITARIU:**

Irmantas Kukulskis

(Vardas, pavardė, data, parašas)


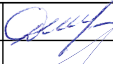
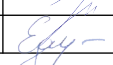
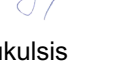
Atestato Nr.	 <b>UAB "TS Projects"</b> Įmonės kodas: 300021780, Tilžės g. 170-336, Šiauliai LT-76296 Mob.tel.: 8-612-99654, e-mail.: tsprojektais@gmail.com				<b>OBJEKTAS:</b> Vieno buto gyvenamojo namo rekonstravimo į dvių butų gyvenamąjį namą, Dvaro g. 105, Šiauliai, projektas. Unikalus Nr. 2993-9004-1012			
	35973	PV	D. Vozbutė		2018	<b>Vizualizacijos</b>		LAIDA
	A1722	SA PDV	O. Jankauskas		2018			0
	12311	SK PDV	E. Gudavičius		2018			
	<b>UŽSAKOVAS:</b> Irmantas Kukulskis				<b>ŽYMUO:</b> 1892S-01-TDP-SA/SK.B-08		LAPAS	LAPŲ
LT							1	1



**PROJEKTO SPRENDINIAMS PRITARIU:**

Irmantas Kukulskis

(Vardas, pavardė, data, parašas)

Atestato Nr.			<b>UAB "TS Projects"</b> Įmonės kodas: 300021780, Tilžės g. 170-336, Šiauliai LT-76296 Mob.tel.: 8-612-99654, e-mail.: tsprojektai@gmail.com		<b>OBJEKTAS:</b> Vieno buto gyvenamojo namo rekonstravimo į dvejų butų gyvenamąjį namą, Dvaro g. 105, Šiauliai, projektas. Unikalus Nr. 2993-9004-1012			
	35973	PV	D. Vozbutė		2018	Vizualizacijos	LAIDA	
	A1722	SA PDV	O. Jankauskas		2018		0	
12311	SK PDV	E. Gudavičius		2018				
	UŽSAKOVAS: Irmantas Kukulskis				ŽYMUO: 1892S-01-TDP-SA/SK.B-08		LAPAS	
LT							LAPŲ	
							1	1