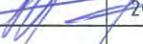


| | |
|------------------------|--|
| Kompleksas | KAS1901-B2E-PP |
| Objektas | VIENBUČIO GYVENAMOJO NAMO BIRUTĖS G. 2E, VILNIUJE, STATYBOS PROJEKTAS |
| Adresas | BIRUTĖS G. 2E, VILNIAUS M. SAV. |
| Sklypo kadastrinis nr. | 0101/0053:735 |
| Kategorija | Neypatingas statinys |
| Statybos rūšis | Nauja statyba |
| Stadija | Projekčiniai pasiūlymai |
| Tomas | I |
| Dalis | PP |
| Statytojas (užsakovas) | pritariu P. V. |
| Projektuotojas | <p>MB "Kazicko architektūros studija" Smėlio g. 2-10, Vilnius Jm. k. 304705605 tel. +370 614 64207 El. p. info@kazickas.lt www.kazickas.lt Direktorius A. Kazickas</p>  |
| Projekto vadovas | <p>N. Budrikas Atestato Nr. A 1287, 3813 Tel. +370 614 64207 El. paštas - info@kazickas.lt</p>  |

| Eil. nr. | Dokumento žymuo | Laida | Mastelis | Dokumento pavadinimas | Lap as | Lapu sk. |
|-----------------------|-------------------------|-------|----------|--|--------|----------|
| Tekstiniai dokumentai | | | | | | |
| 1. | KAS1901-B2E-PP-TXT.DSZ | 0 | | Dokumentų sudėties žiniaraštis | 1 | 1 |
| 2. | KAS1901-B2E-PP-TXT.AR | 0 | | Aiškinamasis raštas | 2 | 3 |
| Brėžiniai | | | | | | |
| 3. | KAS1901-B2E-PP-TXT.1 | 0 | | Priedas Nr.1 | 5 | 1 |
| 4. | KAS1901-B2E-PP-TXT.2 | 0 | | Priedas Nr.2 | 6 | 1 |
| 5. | KAS1901-B2E-PP-TXT.3 | 0 | | Priedas Nr.3 | 7 | 1 |
| 6. | KAS1901-B2E-PP-TXT.4 | 0 | | Priedas Nr.4 | 8 | 1 |
| 7. | KAS1901-B2E-PP-TXT.5 | 0 | | Priedas Nr.5 | 9 | 1 |
| 8. | KAS1901-B2E-PP-TXT.6 | 0 | | Priedas Nr.6 | 10 | 1 |
| 9. | KAS1901-B2E-PP-TXT.7 | 0 | | Priedas Nr.7 | 11 | 1 |
| 10. | KAS1901-B2E-PP-TXT.8 | 0 | | Priedas Nr.8 | 12 | 1 |
| 11. | KAS1901-B2E-PP-SP-BR.01 | 0 | 1:500 | Sklypo planas | 13 | 1 |
| 12. | KAS1901-B2E-PP-SA-BR.01 | 0 | 1:100 | 1 aukšto planas | 14 | 1 |
| 13. | KAS1901-B2E-PP-SA-BR.02 | 0 | 1:100 | 2 aukšto planas | 15 | 1 |
| 14. | KAS1901-B2E-PP-SA-BR.03 | 0 | 1:100 | Fasadai | 16 | 1 |
| 15. | KAS1901-B2E-PP-SA-BR.04 | 0 | 1:100 | Pjūviai | 17 | 1 |
| 16. | KAS1901-B2E-PP-SA-BR.05 | 0 | | Fotomontažas iš Kruševskio g. | 18 | 1 |
| 17. | KAS1901-B2E-PP-SA-BR.06 | 0 | | Fotomontažas iš Birutės g. | 19 | 1 |
| 18. | KAS1901-B2E-PP-SA-BR.07 | 0 | | Žvėryno pietinės dalies panorama nuo A. Goštauto ir Geležinio Vilko gatvių sankirtos | 20 | 1 |

| | | | | |
|---------------------|--|-------------|---|--|
| KVAL DOK. Nr. | MB "Kazicko architektūros studija" Smėlio g. 2–10, Vilnius Jm. k. 304705605 tel. +370 614 64207 El. p. info@kazickas.lt www.kazickas.lt | | | Vienbučio gyvenamojo namo Birutės g. 2E, Vilniuje, statybos projektas (projektiniai pasiūlymai) |
| A 1287, 3813 | PV | N. Budrikas |  2019 01 | DOKUMENTŲ SUDĖTIES ŽINIARAŠTIS |
| A 2088 | Arch. | A. Kazickas |  2019 01 | |
| LT | Statytojas: P. V. | | | KAS1901-B2E-PP-TXT.DSZ |
| PP | | | | LAPAS LAPU 1 1 |

A I Š K I N A M A S I S R A Š T A S

1.1. Bendrieji statinio rodikliai

| Pavadinimas | Mažo vienetas | Kiekis | Pastabos |
|---|----------------|--------|----------|
| I SKYRIUS SKLYPAS | | | |
| 1. sklypo plotas | m ² | 1658 | |
| 2. sklypo užstatymo intensyvumas | % | 21 | |
| 3. sklypo užstatymo tankis | % | 16,65 | |
| II SKYRIUS PASTATAI | | | |
| 1. Pastato paskirties rodikliai (gamybos, kitos planuoojamos ūkinės veiklos, paslaugų apimtis, butų, vietų, lovų, bendras ir aptarnaujamų žmonių skaičius, kiti rodikliai). | | | |
| 2. Pastato bendrasis plotas.* | m ² | 347.68 | |
| 3. Pastato naudingasis plotas. * | m ² | 303.45 | |
| 4. Pastato turis.* | m ³ | 2196 | |
| 5. Aukštųjų skaičius.* | vnt. | 2 | |
| 6. Pastato aukštis. * | m | 7.95 | |
| 7. Butų skaičius (gyvenamajame name), iš jų: | vnt. | | |
| 7.1. 1 kambario | vnt. | 1 | |

1.2. Jžanga

Bendrieji projektuojamų statinių duomenys:

OBJEKTAIS: Vienbučio gyvenamojo namo Birutės g. 2E, Vilniuje, statybos projektas. Sklypo kad. Nr. 0101/0053:735

STATINIO KATEGORIJA: neypatingas statinys

STATYBOS RŪSIS: nauja statyba

STATINIO PASKIRTIS: Vienbutis gyvenamasis namas

PROJEKTO RENGIMO STADIA: projektiniai pasiūlymai (PP)

STATYBOS ADRESAS: Birutės g. 2E, Vilniaus m. sav.

STATYTOJAS (UZSAKOVAS): P. V.

PROJEKTUOTOJAS: projektinius pasiūlymus parengė MB „Kazicko architektūros studija“, jm.kodas 304705605
PROJEKTO VADOVAS – N. Budrikas, kvalifikacijos atestato Nr. A1287, 3813

PROJEKTO RENGIMO PAGRINDAS:

Projektinė dokumentacija parengta vadovaujantis žemės sklypo nuosavybės dokumentais, galiojančiu detaliuoju planu „Apie 2,7 Ha teritorijos tarp Kęstučio, Birutės gatvių, Birutės g. 4 ir Neries upės, Vilniuje defalusis planas“, patvirtintu 2010 m. sausio 27 d. Nr. 1-1370, projektavimo užduotimi, projektavimo metu galiojančiomis Respublikinėmis Statybos Normomis, Statybos Techniniais Reglamentais bei kitais projektavimą bei statybą reglamentuojančiais teisės aktais.

Sklypo savininkai – P. V. ir E. V.

Pateikiamas vienbučio gyvenamojo namo statybos projektas (projektiniai pasiūlymai).

PAVELDOSAUGINIU
POŽIŪRIJU PATIKRINTA

Vilniaus miesto savivaldybės administracijos
Požiūrio departamento
Tinklinis ir paveldžio skyriaus
Mokslo darbuotojų specialistė

PP

Reg. Nr. 19-16


Lilita Noreikienė
2019 01 - 31

| | | | | | |
|---------------|--|-------------|---------|---|-------|
| KVAL DOK. Nr. | MB "Kazicko architektūros studija" Smėlio g. 2-10, Vilnius Jm. k. 304705605 tel. +370 614 64207 El. p. info@kazickas.lt www.kazickas.lt | | | Vienbučio gyvenamojo namo Birutės g. 2E, Vilniuje, statybos projektas (projektiniai pasiūlymai) | LAIDA |
| A 1287, 3813 | PV | N. Budrikas | 2019 01 | | |
| A 2088 | Arch. | A. Kazickas | 2019 01 | | |
| | | | | AIŠKINAMASIS RAŠTAS | |
| LT | Statytojas: P. V. | | | KAS1901-B2E-PP-TXT.AR | LAPAS |
| PP | | | | | 1 3 |

2. STATYBOS SKLYPO APIBŪDINIMAS

2.1. Sklypo charakteristika

Sklypas randasi Vilniaus mieste, Birutės g. 2E. Sklypo plotas 1658 m².

Pagal ankščiau išduotą galiojantį statybos leidimą ir griovimo darbų aprašą, sklype nugriautas vienbutis gyvenamasis namas bus įregistruotas įstatymu nustatyta tvarka.

Sklypas patenka į:

- *Vilniaus miesto istorinės dalies, vadinamos Žvėrynu, pietvakarinė dalis (kodas 37976)* (priedas Nr. 2);
- *Vilniaus miesto istorinė dalis, vad. Žvėrynu (kodas 33652);*
- *Vilniaus senamiesčio (kodas 16073) vizualinės apsaugos pozonis.*

Naujas pastatas projektuojamas esamo pastato vietoje, nepažeidžiant trečiųjų asmenų interesu. Pagal galiojanti detalijų planą (priedas Nr. 1) sklypo paskirtis – kitos paskirties; naudojimo būdas – gyvenamosios teritorijos; naudojimo pobūdis – mažaaukštis gyvenamajų namų statybos; užstatymo tipas – vienbucio gyvenamojo namo statybos; statinių aukštų skaičius – 2 aukštų; statinių aukštis nuo žemės paviršiaus – 8,5 m; statinių aukštis absolютinė altitudė – 101,0 m; užstatymo tankis – 17 proc.; užstatymo intensyvumas – 0,21. Sklypo reljefas lygus, su nereikšmingu nuolydžiu upės link. Siaurinėje dalyje sklypas ribojasi su Birutės gatve, Rytinė ir Pielinė kraštinių ribojasi su bendro naudojimo teritorija, Vakarinė kraštinių su mažaaukštis gyvenamajų namų (vilyų) teritorija.

2.2. Sklypo susisiekimo komunikacijų aprašymas

Šiuo metu jvažiavimas į sklypą yra šiaurinėje sklypo dalyje iš D kategorijos Birutės gatvės.

2.3. Sklypo planavimas

Sklypo plano sprendiniai priimti vadovaujantis galiojančiu detaliuoju planu „Apie 2,7 Ha teritorijos tarp Kęstučio, Birutės gatvių, Birutės g. 4 ir Neries upės Vilniuje detaluisis planas“, patvirtintu 2010 m. sausio 27 d. Nr. 1-1370 (priedas NR. 1), projektavimo užduotimi, projektavimo metu galiojančiomis Respublikinėmis Statybos Normomis, Statybos Techniniais Reglamentais bei kitais projektavimais bei statybų reglamentuojančiais teisės aktais.

Vienbutis gyvenamasis namas projektuojamas šiaurinėje sklypo dalyje ilguoju fasadu palei Birutės gatvę, atsitraukiant nuo kaimyninių sklypų tiek, kad nebūtų pažeisti trečiųjų asmenų interesai. Jvažiavimas į sklypą numatomas iš Birutės gatvės, esamo jvažiavimo vietoje. Lėjimas ir jvažiavimas į pastafą taip pat numatomi šiaurinėje dalyje, siauriniamėje namo fasade. Pagal Birutės gatvės užstatymo linijos analizę tarp Birutės g. 2E ir Birutės g. 12 (priedas Nr. 4), užstatymo linija palei gatvę nėra išlaikoma. Naujai suprojektuoti ir pastatyti aplinkiniai pastatai atsitraukia nuo menamos gatvės užstatymo linijos nuo 4,2 iki 11,4 metrų. Naujau projektuojamas pastatas atitinkiamas nuo menamos užstatymo linijos 8,6 metro, nepažeidžiant buitinės nuotekynės sanitarinės apsaugos zonas.

Gatvės išklotinėje tarp Birutės g. 2E ir Birutės g. 12 (priedas Nr. 5), esamu pastatu fasadu ilgiai varijuojant tarp 12,7 ir 26,9 metrų. Naujai projektuojamo pastato fasado ilgis palei Birutės gatvę – 20 metrų.

Sklype projektuojamos kietos dangos, derinant jas prie naujo pastato architektūrinės išraiškos. Sklype siekiama suprojektuoti maksimaliai daug želdynų plotų, tenkinant detaliingo plono sprendinius.

Sklype išsaugomi visi esami medžiai. Sklypas aptveriamas statybos techninio reglamento reikalavimus atitinkančia žūrine tvora. Sklypo ribose numatomas STR reikalavimus atitinkantis automobilių parkavimo vietų skaičius.

Projektuojant siekta nepabloginti gretimų sklypų naudojimo sąlygų (trečiųjų asmenų interesai): insoliacimo, triukšmo, privažiavimo, inžinerinių komunikacijų prieinamumo.

Projektuojamu sprendiniu siekiama integravoti architektūrinius ir landšaftinius sprendinius tarpusavyje bei atsižvelgti į susiklosčiusią vienos urbanistinės, kraštovaizdžio, gamtinė – vizualinė kompoziciją ir charakterį.

Architektūriniai ir landšaftiniai sprendiniai projektuojami atsižvelgiant į sklypo bei artimiausios aplinkos reljefo ir želdinių struktūrą, formą, vienos kraštovaizdžio bei pastafų mastelių, vizualinius ir kompozicinius ryšius.

2.4. Sklypo rodikliai

| | |
|------------------------------------|-----------------------|
| Sklypo plotas..... | 1658 m ² |
| Sklypo užstatymo plotas..... | 276,05 m ² |
| Sklypo užstatymo tankumas..... | 16,65 % |
| Sklypo užstatymo intensyvumas..... | 21 % |
| Apželdintas žemės plotas..... | >25 % |

3. ARCHITEKTŪROS SPRENDINIAI

3.1. Statinio paskirties, plano ir tūrio sprendiniai

Priimant pastatų plano ir tūrio sprendinius vadovautasi galiojančiu detaliuoju planu „Apie 2,7 Ha teritorijos tarp Kęstučio, Birutės gatvių, Birutės g. 4 ir Neries upės Vilniuje detaluisis planas“, patvirtintu 2010 m. sausio 27 d. Nr. 1-1370 (priedas Nr. 1), projektavimo užduotimi, projektavimo metu galiojančiomis Respublikinėmis Statybos Normomis, Statybos Techniniais Reglamentais bei kitais projektavimais bei statybų reglamentuojančiais teisės aktais.

Projektuojamas 2 aukštų vienos primityvios stačiakampio formos pastatas, ilguoju fasadu orientuotas į Birutės gatvę. Pastato forma diktuoja šiai žvėryno daliai būdingas miesto vilių morfotipas (priedas Nr. 3). Pagal Birutės gatvės tarp Birutės g. 2E ir Birutės g. 12 pastafų stogų analizę (priedas Nr. 6), dominuojančio ar tai gatvės atkarpati būdingo stogo tipo išskirti neįmanoma. Aplinkiniai pastatai turi sutapdintus, vienšliaičius, dvisliaičius, valminius mansardinius ir neidentifikuojamų formų stogus. Naujai projektuojamam pastatui numatomas sutapdintas stogas. Artimiausias pastatas,

| | LAPAS | LAPU | LAIDA |
|-----|-------|------|-------|
| --- | 2 | 3 | 0 |

turintis vertingųjų savybių, Birutės g. 2, 2a taip pat turi sutapdintą stogą. Pastato fasado kompoziciją sudaro asketiška stačiakampė forma ir arkiniai bei stačiakampiai langai – angos per du aukštus. Birutės g. 4 esantis vertingųjų savybių turintis pastatas taip pat turi fasado elementą – per 2 aukštus besižęstant arkinį langą (priedas Nr. 8). Pagal aplinkinio užstatymo statybos laikotarpio analizę (priedas Nr. 7), aplinkui dominuoja naujosios architektūros (po 1990 m.) užstatymas. Fasadams naudojamos šviesiai geltonos–raudonai rudos klinkerio plytos. Lygaus stačiakampio fasado ir langų kompozicija sudaro vieną estetišką jvaizdį. Fasado dekorai ir puošybos elementų nebuvinimas padaro pastato jvaizdį suvokiamą kaip laikmetį atspindintį, elegantį, o arkos forma ir apdailos medžiaga suteikia aliuziją į žvėryno saugomų kultūros paveldo objektų architektūrines–kompozicines detales ir jvaizdžius (arkinės langų angos, geltono molio plytų mūras) (priedas Nr. 8).

Naujai projektuojamo pastato aukštis nuo vidutinės žemės paviršiaus altitudės – 7.95 m. ir tenkina detalaus plano nustatomus reglamentus. Pirmame aukšte projektuojamos gyvenamosios ir pagalbinės patalpos, o antrame – miegamieji su pagalbinėmis patalpomis ir spa zona, pagal užsakovo pateiktą projektavimo uzduotį.

3.2. Pastato rodikliai

3.2.1 Vienbutis gyvenamasis namas

| | |
|------------------------------|----------------------|
| Bendras plotas | 347,68m ² |
| Naudingasis plotas | 303,45m ² |
| Bendras pastato tūris..... | 2196m ³ |
| Pastato aukštų skaičius..... | 2 |
| Pastato aukštis..... | 7.95m |

4. PAVELDOSAUGINIAI SPRENDINIAI

Sklypas randasis Vilniaus mieste, Žvėryno seniūnijoje, Birutės g. 2E. Sklypo kad. Nr. 0101/0053:735; un. Nr. 4400-0434-7662. Žemės sklypas suformuotas atliekant kadastrinius matavimus. Sklypas patenka į:

- *Vilniaus senamiesčio (kodas 16073) vizualinės apsaugos pozonj* (priedas Nr. 2).
- *Vilniaus miesto istorinė dalis, vad. Žvėrynu (kodas 33652);*
- *Vilniaus miesto istorinės dalies, vadinamos Žvėrynu, pietvakarinę dalį (kodas 37976);*

Žvėryno pietvakarinės dalies planinės struktūros tipas – stačiakampis, iš dalies apspręstas teritorijos konfigūracijos. XIX a. I p.–XX a. I p. stačiakampio plano tinklas, sudarytas iš skersinių – A. Mickevičiaus, Vytauto, Liubarto, J. I. Kraševskio gatvių, išilginių – Birutės, Karaimų gatvių. Vytauto, Kęstučio gatvių pietinių atkarpu, J. I. Kraševskio skersgatvio (Birutės g., Vytauto g. pietinė atkarpa lenktos palei Neries kranfo liniją. Birutės g. pietinė dalis buvo platinta, rekonstruota iš esmės nekeičiant trasos krypties, Vytauto g. paupio kontūru jungesi su Birutes g., neišliko J. I. Kraševskio skersgatvio fesinys iki paupio Žvėryno pietinėje dalyje.

Tūrinės erdinės struktūros sandara – nevienalytė tūrinė–erdvinė struktūra, formuojama vyraujančio taisyklingo kvartalu išplanavimu su kvartalu pakraščiais, perimetriškai statytais mažaukščiais gyvenamais namais, vilomis didesniuose sklypuose Neries pakrantėje.

Užstatymo tipai projektuojamoje teritorijoje – miesto viļu (priedas Nr. 3) XX a. pr.–XX a. I p., XX a. pab.–XXI a. pr. užstatymas 1–2 a. su pastoge mis ir sutapdintais stogais.

Užstatymo bruožai – namas, ilguoju fasadu orientuotas į gatvę. Vilos ir rezidencijos paprastai išsidėsčiusios Neries pakrantėje, kur natūraliai susiformavo didesni sklypai.

Neries pakrantės užstatymas naujosios architektūros mažatūriais viļu tipo pastatais, rezidencijomis, laikanties istoriškai susiformavusios urbanistinės struktūros, užstatymo morfotipo. Mūriniai pastatai – dažniausiai netinkuoti, geltonų plytų. Didesnės stogų formų jvariavė: mansardiniai, su išlenktais į viršų kraštais, pusvalminiai, mūrinėje statyboje – valminiai, keturšlaičiai ir sutapdinti stogai (priedas Nr. 6). Būdingi balkonai, lakoniškos architektūros, be dekorų arba su minimaliu dekoru tiek mūriniai, tiek mediniai pastatai.


Artimiausios paveldo vertybės įtrauktos į kultūros vertybų sąrašą – vila, Vytauto g. 1, Vilnius (kodas 2647), vertybė pagal sandarą – pavienis objektas, vertingųjų savybių pobūdis – architektūrinis (leminantis reikšmingumą retas).

Naujai projektuojamas pastatas atitinką galiojančių teritorijų planavimo dokumentų reglamentus, projektuojamas ilguoju fasadu palei Birutės gatvę, išlaikant šią Birutės gatvės dalį būdingą užstatymo liniją. Užstatymo morfotipas – miesto viļu. Projektuojamo pastato tūris lakoniškas primifyvios stačiakampio formos su balkonais, fasadas – geltonų plytų, netinkuotas, be dekorų, stogas sutapdintas.

Pastato tūris, architektūrinė išraiška ir naudojamos apdailos bei statybos medžiagos atitiks esamo miesto viļu užstatymo tipą ir vietovės architektūrinį meninį kontekstą. Naujai projektuojamas pastatas nemenkins saugomos teritorijos (33652, 37976) ir aplinkui esančių kultūros paveldo objektų verfinguju savybių.

5. KONSTRUKTYVINĖ DALIS

Numatoma iрengti gręžininius polinius pamatus. Gręžininiai pamatai suprojektuoti pagal LST EN 1997-1-2 dalį. Poliai apjungiami rostverku. Rostverkas apsiltinamas polistireniniu puþlasčiu. Pastato sienos projektuojamos iš silikatinių 250 mm. Blokelių. Pirmo aukšto perdanga projektuojama 150 mm storio monolitinio gelžbetonio. Stogas projektuojamas sutapdintas. Stogo konstrukcija – monolitinis gelžbetonis.

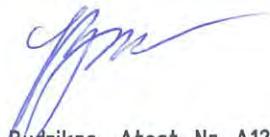

PV N. Budrikas Atest. Nr. A1287, 3813

| | --- | LAPAS | LAPU | LAIDA |
|--|-----|-------|------|-------|
| | 3 | 3 | 0 | |



Projektuojamas sklypas


- Sutartiniai ženklai:
- Nekilnojamosios kultūros vertybės apibrėžtos teritorijos ribos
 - Nekilnojamojo kultūros paveldo objektų teritorijos ribos
 - Nekilnojamosios kultūros vertybės teritorijos vertingosios savybės
 - Greta esantys kultūros paveldo objektai
 - Suformuotų kadastrinių sklypų ribos
 - Unikalus kodas Kultūros vertybų registre
 - Kultūros paveldo objektai, kuriems neapibrėžtos teritorijų ribos
 - Nomo numeris

31743


17368

39

| | | | | | |
|--|----------------------|---|--|---------|--|
| | Kval. dok. nr. | MB "Kazicko architektūros studija" Smelio g. 2-10, Vilnius Jn. k. 304.705605 tel. +370 614 64207 El. p. info@kazickas.lt www.kazickas.lt | | | Statinio projekto pavadinimas: |
| | A 1287, 3813 | PV | N. Budrikas | 2019 01 | Vienbučio gyvenamojo namo Birutės g. 2E, Vilniuje, statybos projektas Sklypo kad. Nr. 0101/0053:735 |
| | A 2088 | Arch. | A. Kazickas | 2019-01 | Dokumento pavadinimas |
| | | | | | Priedas NR. 2 |
| | LT | Statytojas / užsakovas P. V. | | | Ištrauka iš Vilniaus miesto istorinės dalies, vad. Žvėrynu, pietvakarinės dalies (37976) ribu plano |
| | | PP | Dokumento žymuo: KAS1901-B2E-PP-TXT.2 | | |
| | | | | LAPAS | LAPY |
| | | | | 1 | 1 |

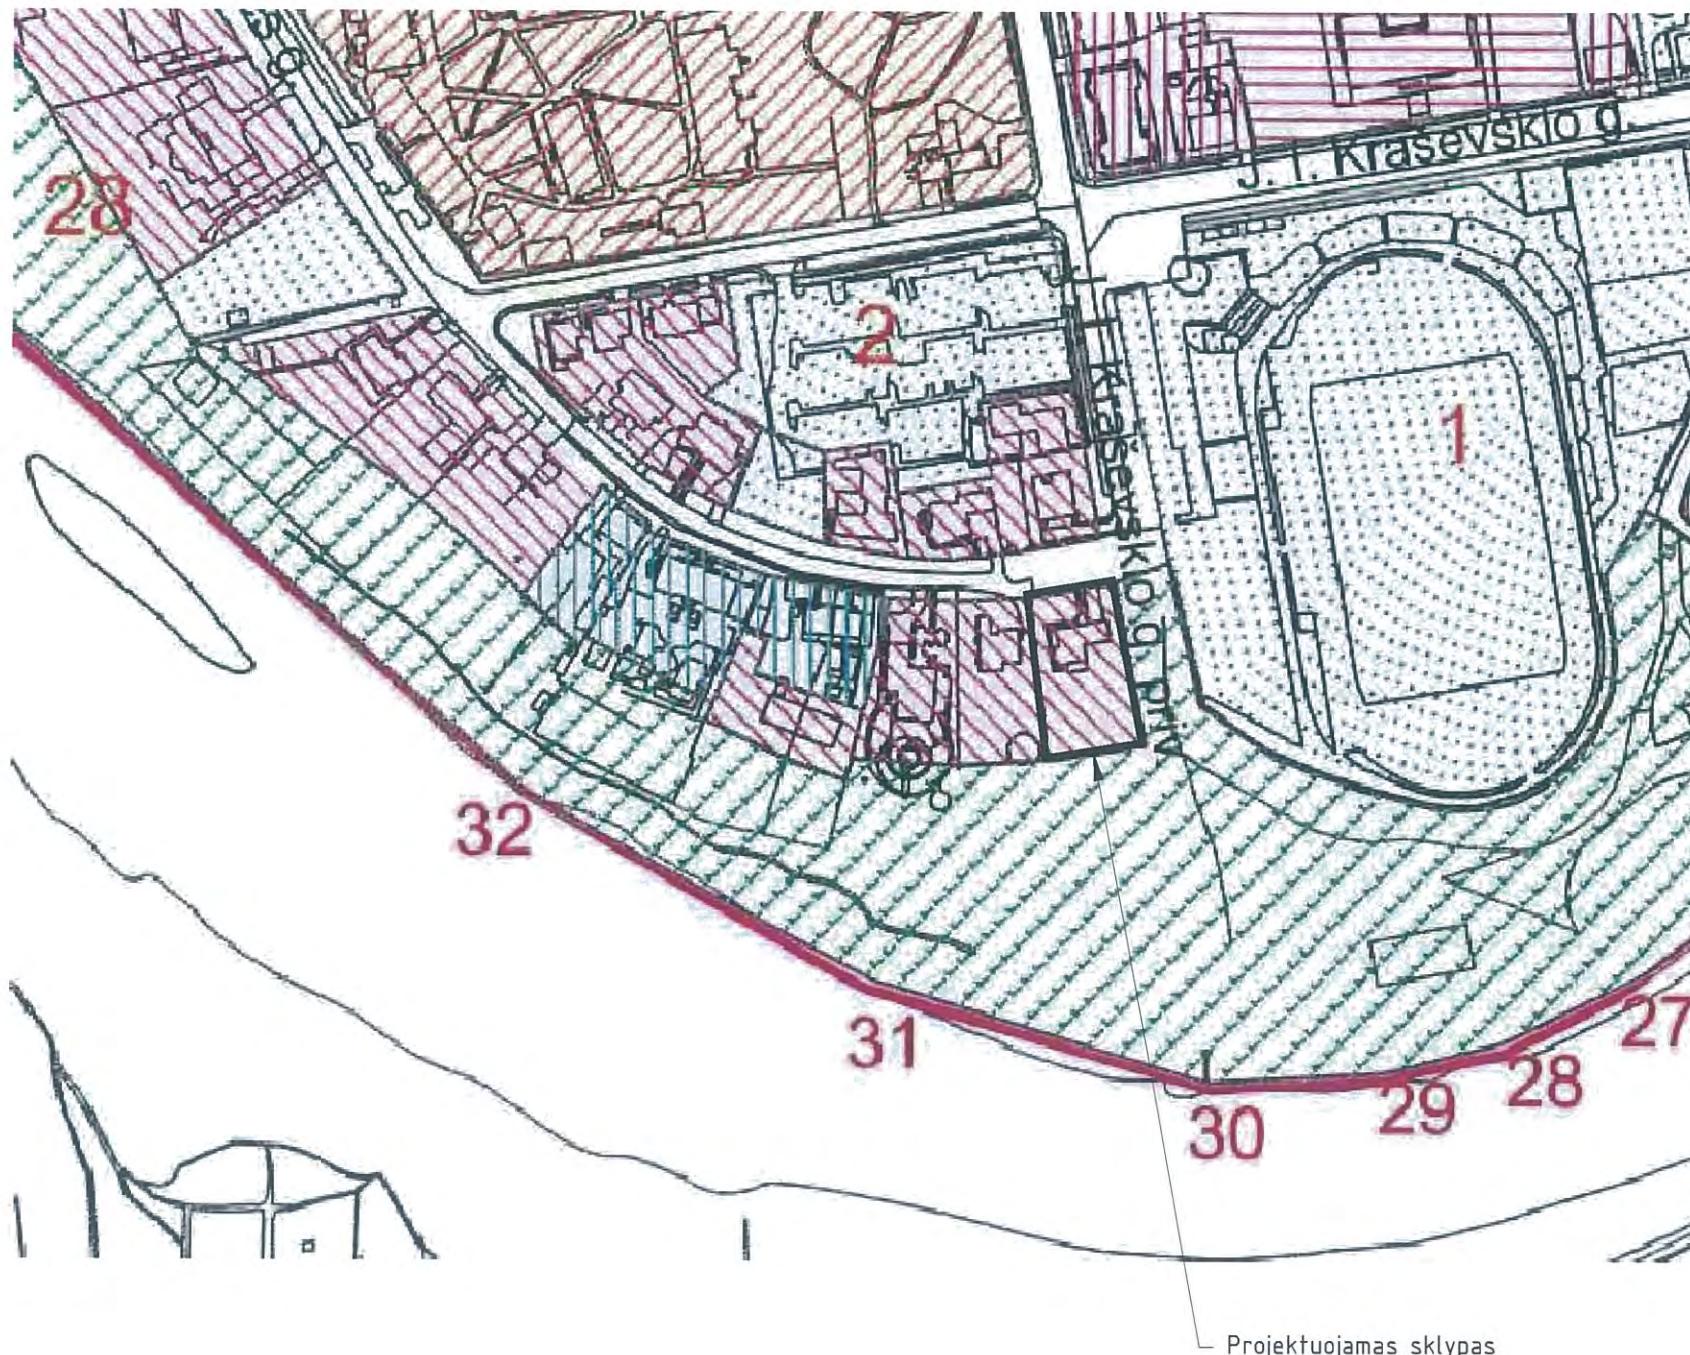


| | | | | | | |
|----------------------|--|-------------|--|--|--|---------------|
| Kval. dok. nr. | MB "Kazicko architektūros studija" Smėlio g. 2-10, Vilnius Jn K. 304.705605 tel. +370 614 64207 El. p. info@kazickas.lt | | | Statinio projekto pavadinimas: Vienbučio gyvenamojo namo Birutės g. 2E, Vilniuje, statybos projektas Sklypo kad. Nr. 0101/0053:735 | | |
| A 1287, 3813 | PV | N. Budrikas | | 2019 01 | Dokumento pavadinimas | Priedas NR. 3 |
| A 2088 | Arch. | A. Kazickas | | 2019 01 | Ištrauka iš Vilniaus miesto istorinės dalies, vad. Žvėrynu, pietvakarinės dalies (37976) ribų plano (užstatymo tipo schema) | MASTELIS |
| LT | Statytojas / užsakovas | | | P. V. | - | 0 |
| PP | | | | Dokumento žymuo: | LAPAS LAPU | |
| | | | | KAS1901-B2E-PP-TXT.3 | 1 | 1 |

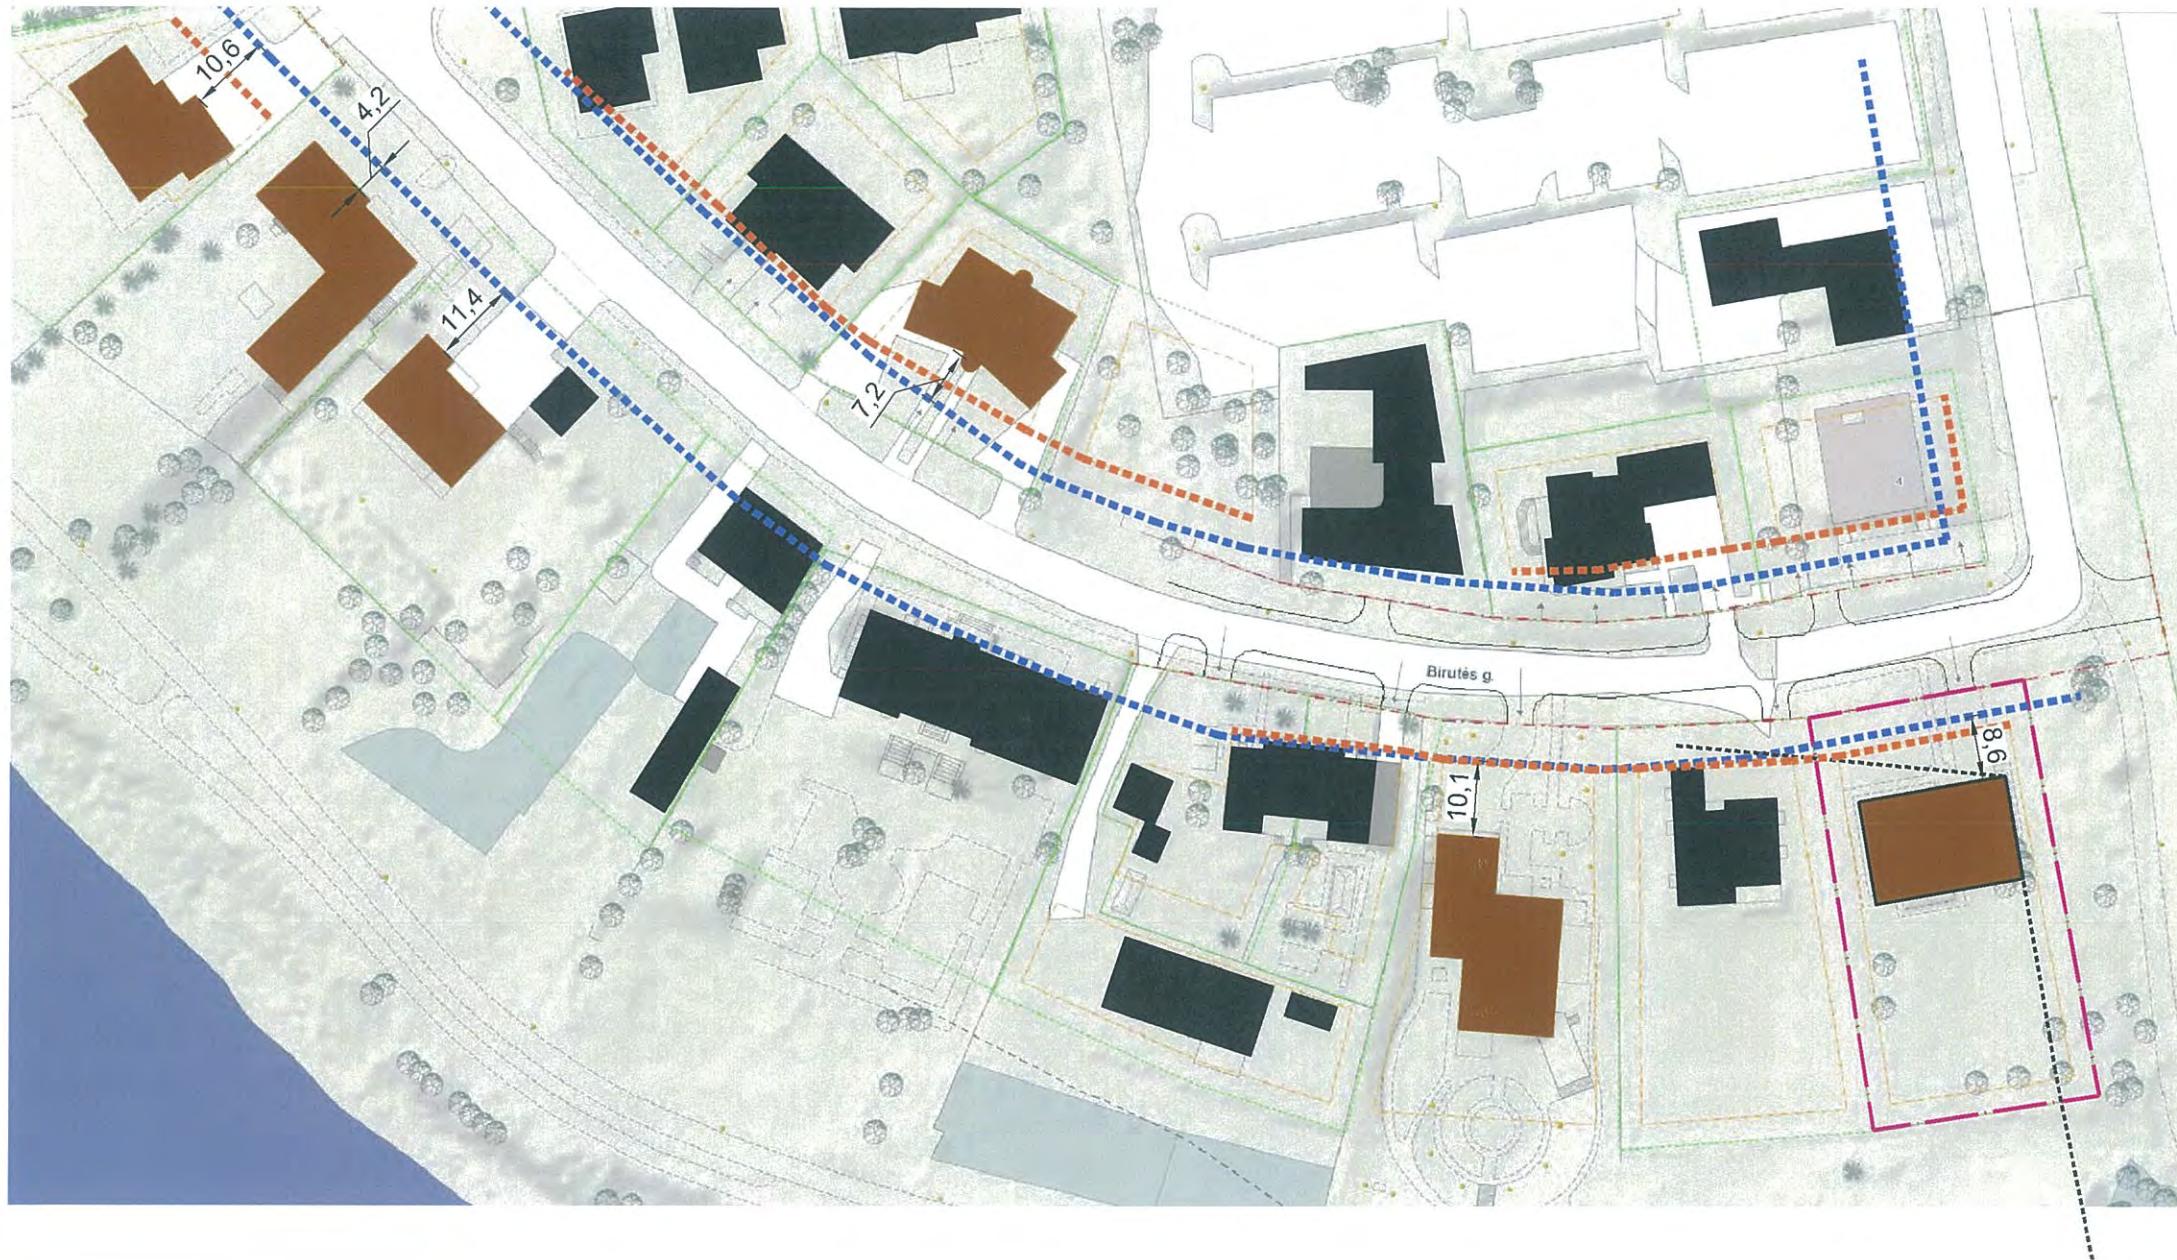


Eksplikacija:

- Projektuojamas sklypas
- Projektuojamas pastatas
- Birutės g. užstatymo linija
- Detaliaisiais planais numatoma užstatymo zonas riba
- Fekalinės kanalizacijos apsaugos zonas riba
- Gatvės užstatymo liniją formuojantys pastatai
- Nuo gatvės atsitraukę pastatai

| | | | |
|--|--|---|----------------|
| Statinio projekto pavadinimas: Vienbučių gyvenamojo namo Birutės g. 2E, Vilniuje, statybos projektas Sklypo kad. Nr. 0101/0053:735 | | | |
| Kval. dok. nr. | MB "Kazicko architektūros studija" Smėlio g. 2-10, Vilnius Jm. k. 304705605 Tel. +370 614 64207 El. p. info@kazickas.lt www.kazickas.lt | Dokumento pavadinimas: Prietas NR. 4 Birutės g. užstatymo linijos analizė | MASTELIS LAIDA |
| A 1287, 3813 | PV N. Budrikas <i>[Signature]</i> 2019 01 | - | 0 |
| A 2088 | Arch. A. Kazickas <i>[Signature]</i> 2019 01 | | |
| LT | Statytojas / užsakovas P. V. | Dokumento žymuo: KAS1901-B2E-PP-TXT.4 | LAPAS LAPU |
| PP | | | 1 1 |

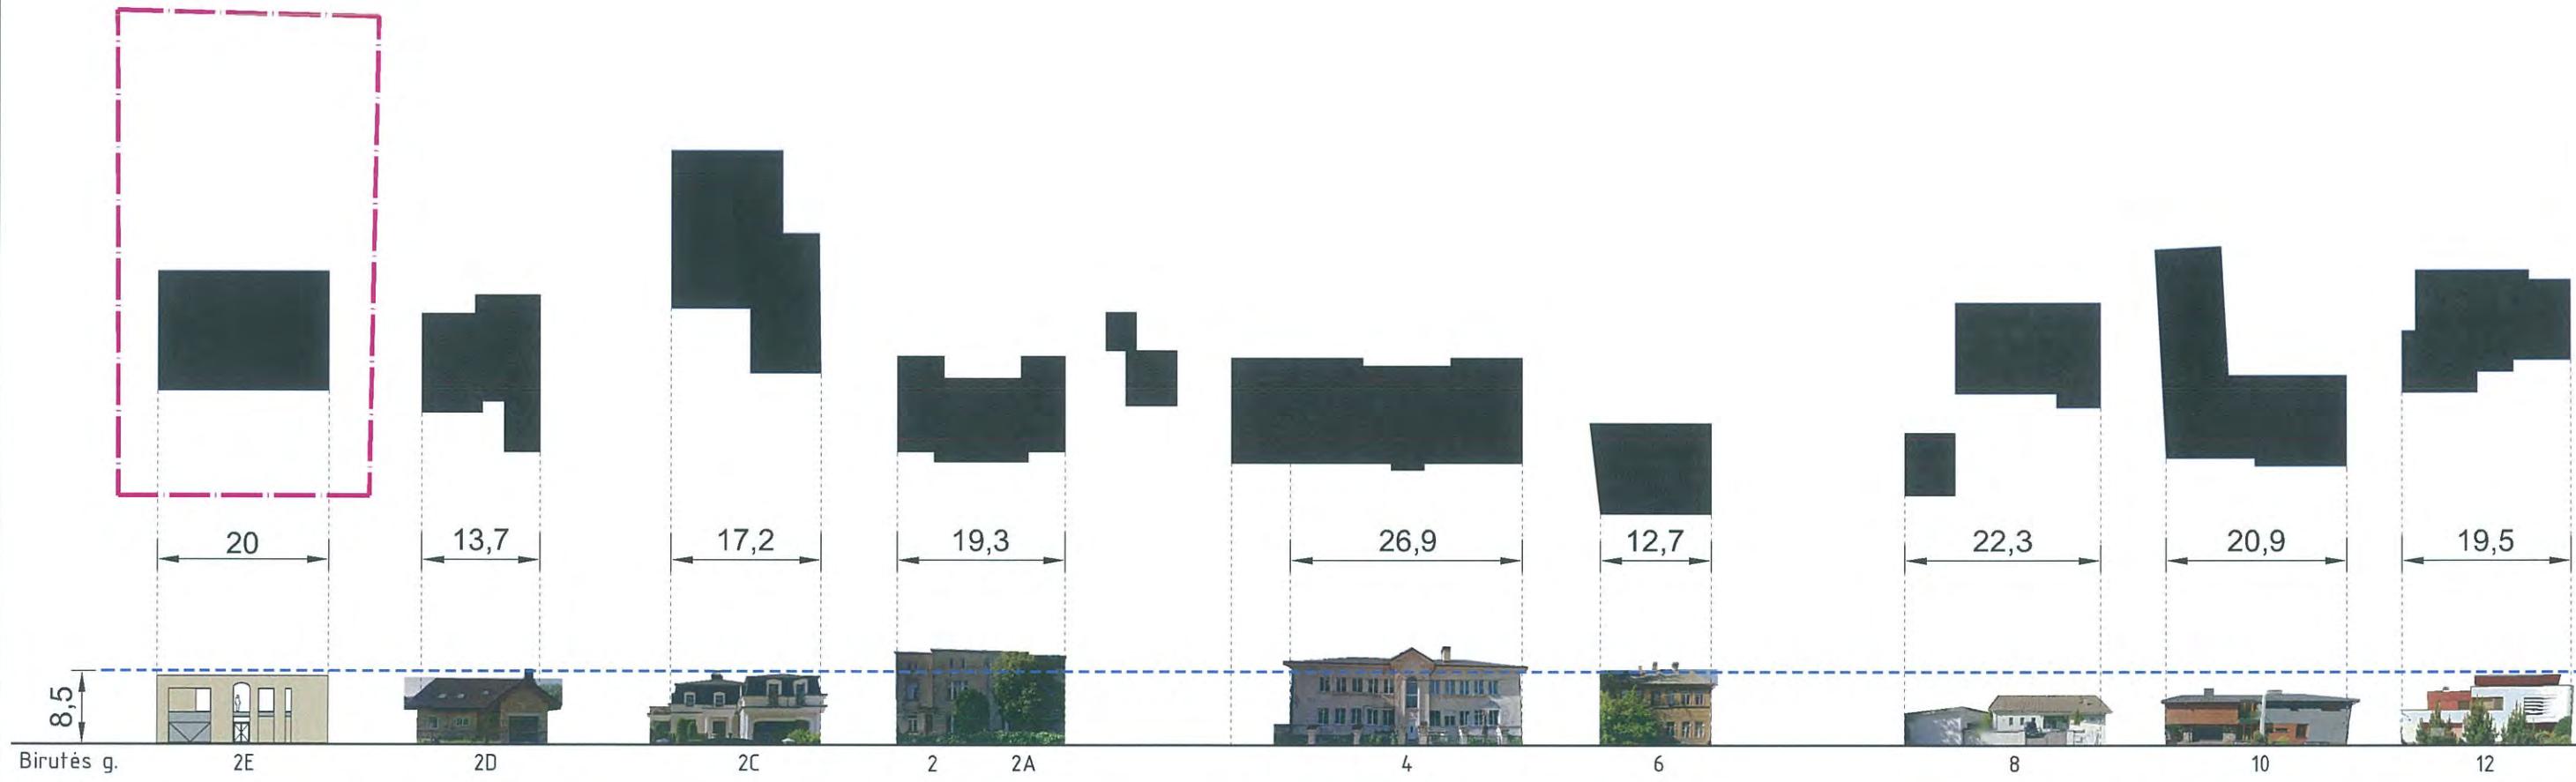


| | | | | |
|---------------------|--|-------------|---------|--|
| Kval. dok. nr | MB "Kazicko architektūros studija" Smėlio g. 2-10, Vilnius Jm. k. 304705605 tel. +370 614 64207 El. p. info@kazickas.lt www.kazickas.lt | | | Statinio projekto pavadinimas: Vienbučio gyvenamojo namo Birutės g. 2E, Vilniuje, statybos projektas Sklypo kad. Nr. 0101/0053:735 |
| A 1287, 3813 | PV | N. Budrikas | 2019 01 | Dokumento pavadinimas: Priedas NR. 5 Birutės g. išklotinė tarp Birutės 2E ir Birutės 12 |
| A 2088 | Arch. | A. Kazickas | 2019 01 | |
| | | | | MASTELIS LAIDA — 0 |
| LT | Statytojas / užsakovas P. V. | | | Dokumento žymuo: KAS1901-B2E-PP-TXT.5 |
| PP | | | | LAPAS LAPU 1 1 |

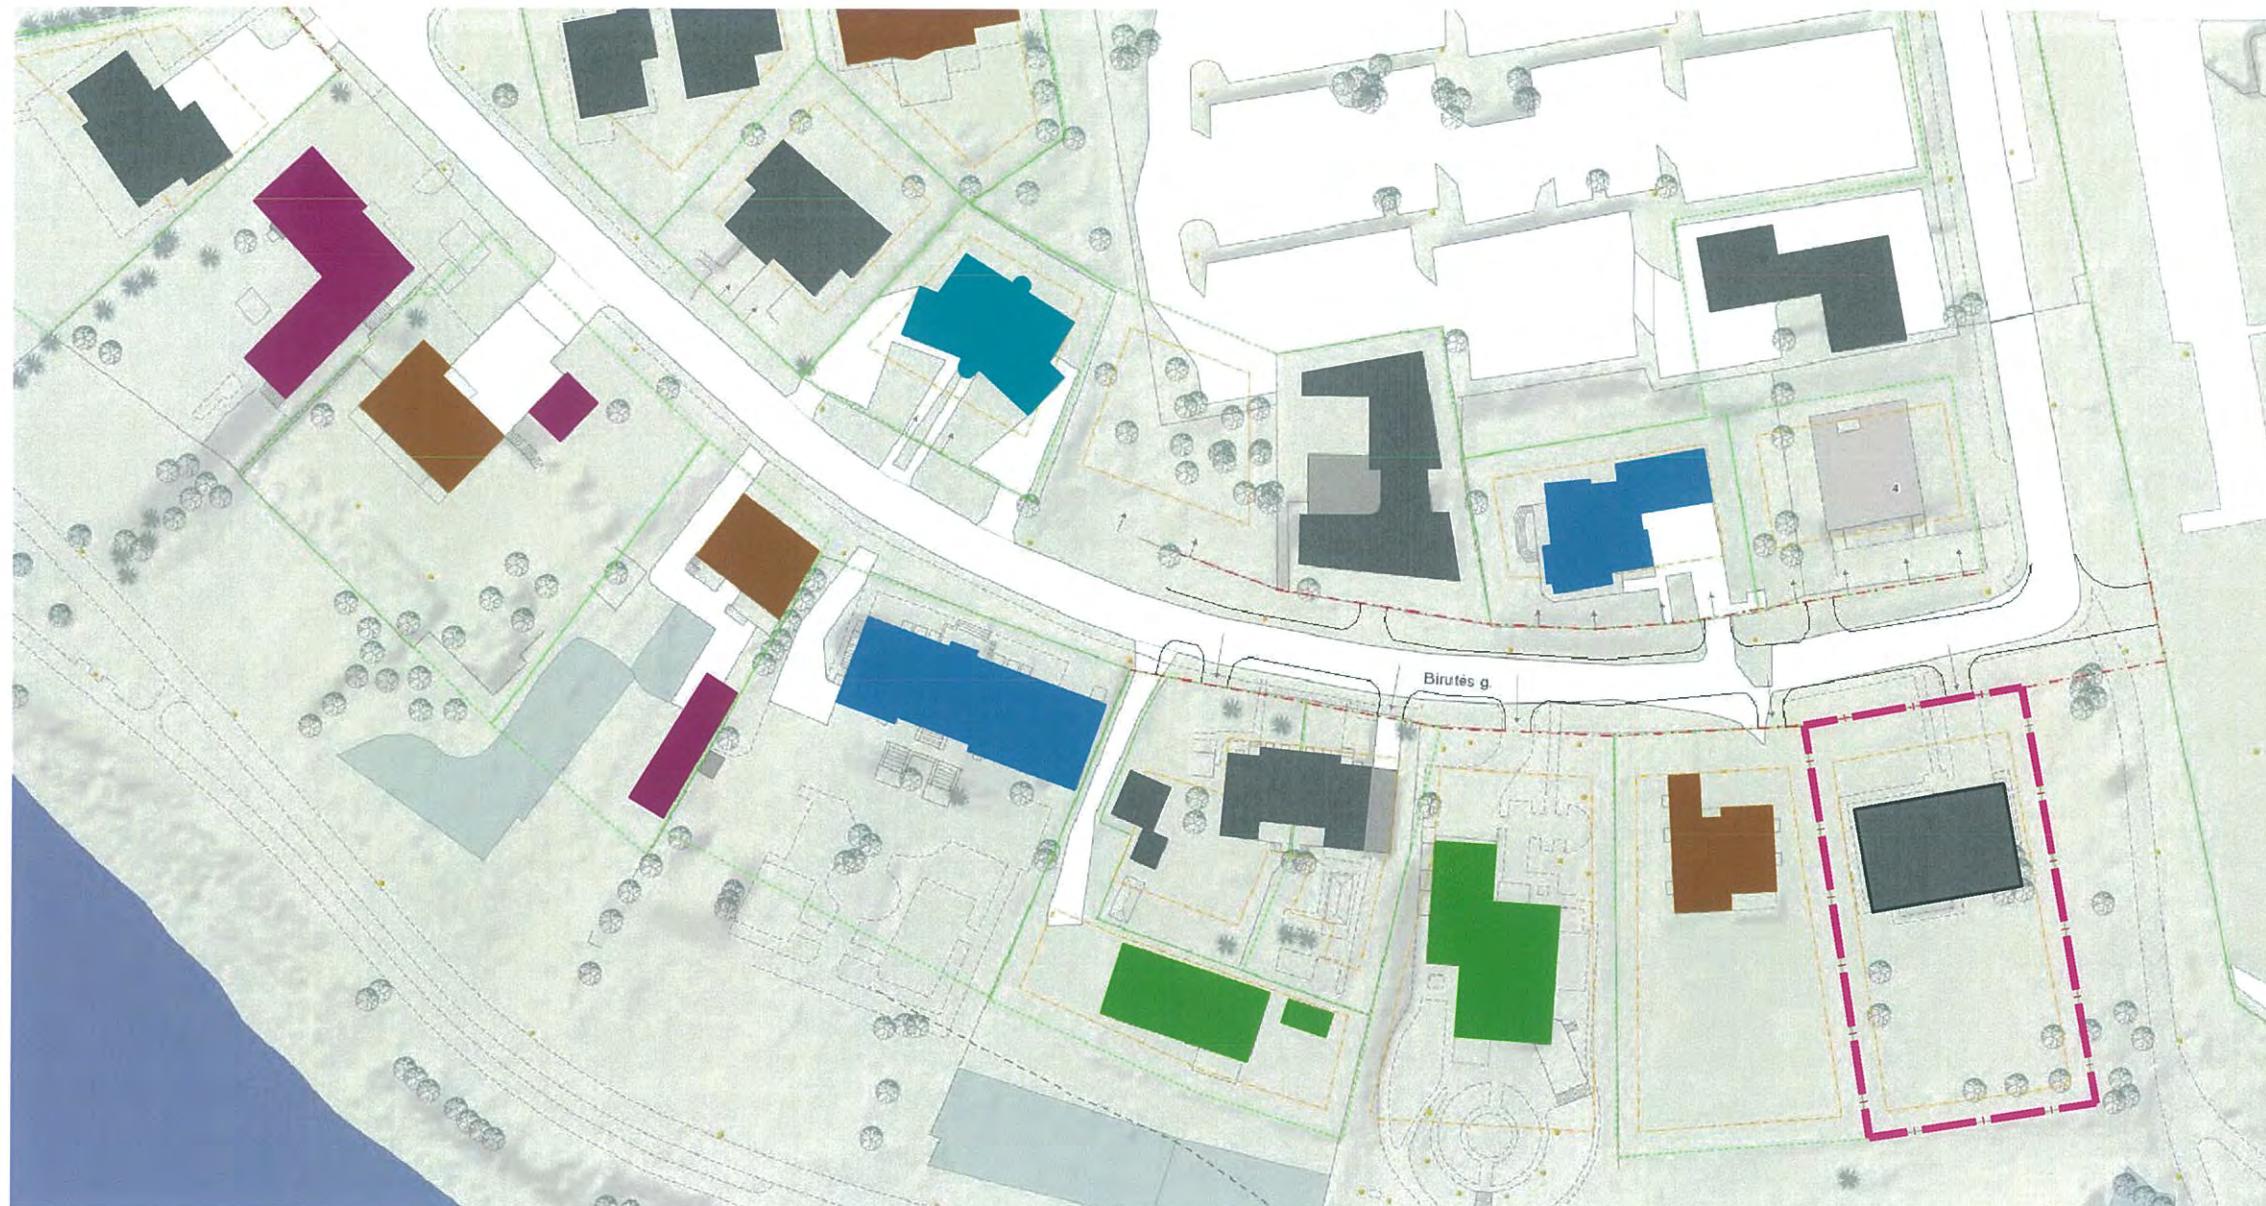

Eksplikacija:

- Projektuojamas sklypas
- Projektuojamas pastatas
- Stogų tipai:
- Sutapdintas
- Vienšlaitis
- Dvišlaitis
- Valminis
- Mansardinis
- Ivairių formų

| | | | | | |
|--|----------------------|--|-------------|---|--|
| | Kval. dok. nr. | MB "Kazicko architektūros studija" Smėlio g. 2-10, Vilnius Jm k. 304705605 tel. +370 614 64207 El. p. info@kazickas.lt www.kazickas.lt | | | Statinio projekto pavadinimas: Vienbučio gyvenamojo namo Birutės g. 2E, Vilniuje, statybos projektas Sklypo kad. Nr. 0101/0053:735 |
| | A 1287, 3813 | PV | N. Budrikas | | 2019 01 |
| | A 2088 | Arch. | A. Kazickas | | 2019 01 |
| | LT | Statytojas / užsakovas | | Dokumento pavadinimas: Priedas NR. 6 Stogų tipų Birutės gatvėje analizė | |
| | PP | P. V. | | LAPAS | LAPU |
| Dokumento žymuo: KAS1901-B2E-PP-TXT.6 | | | | | 1 1 |

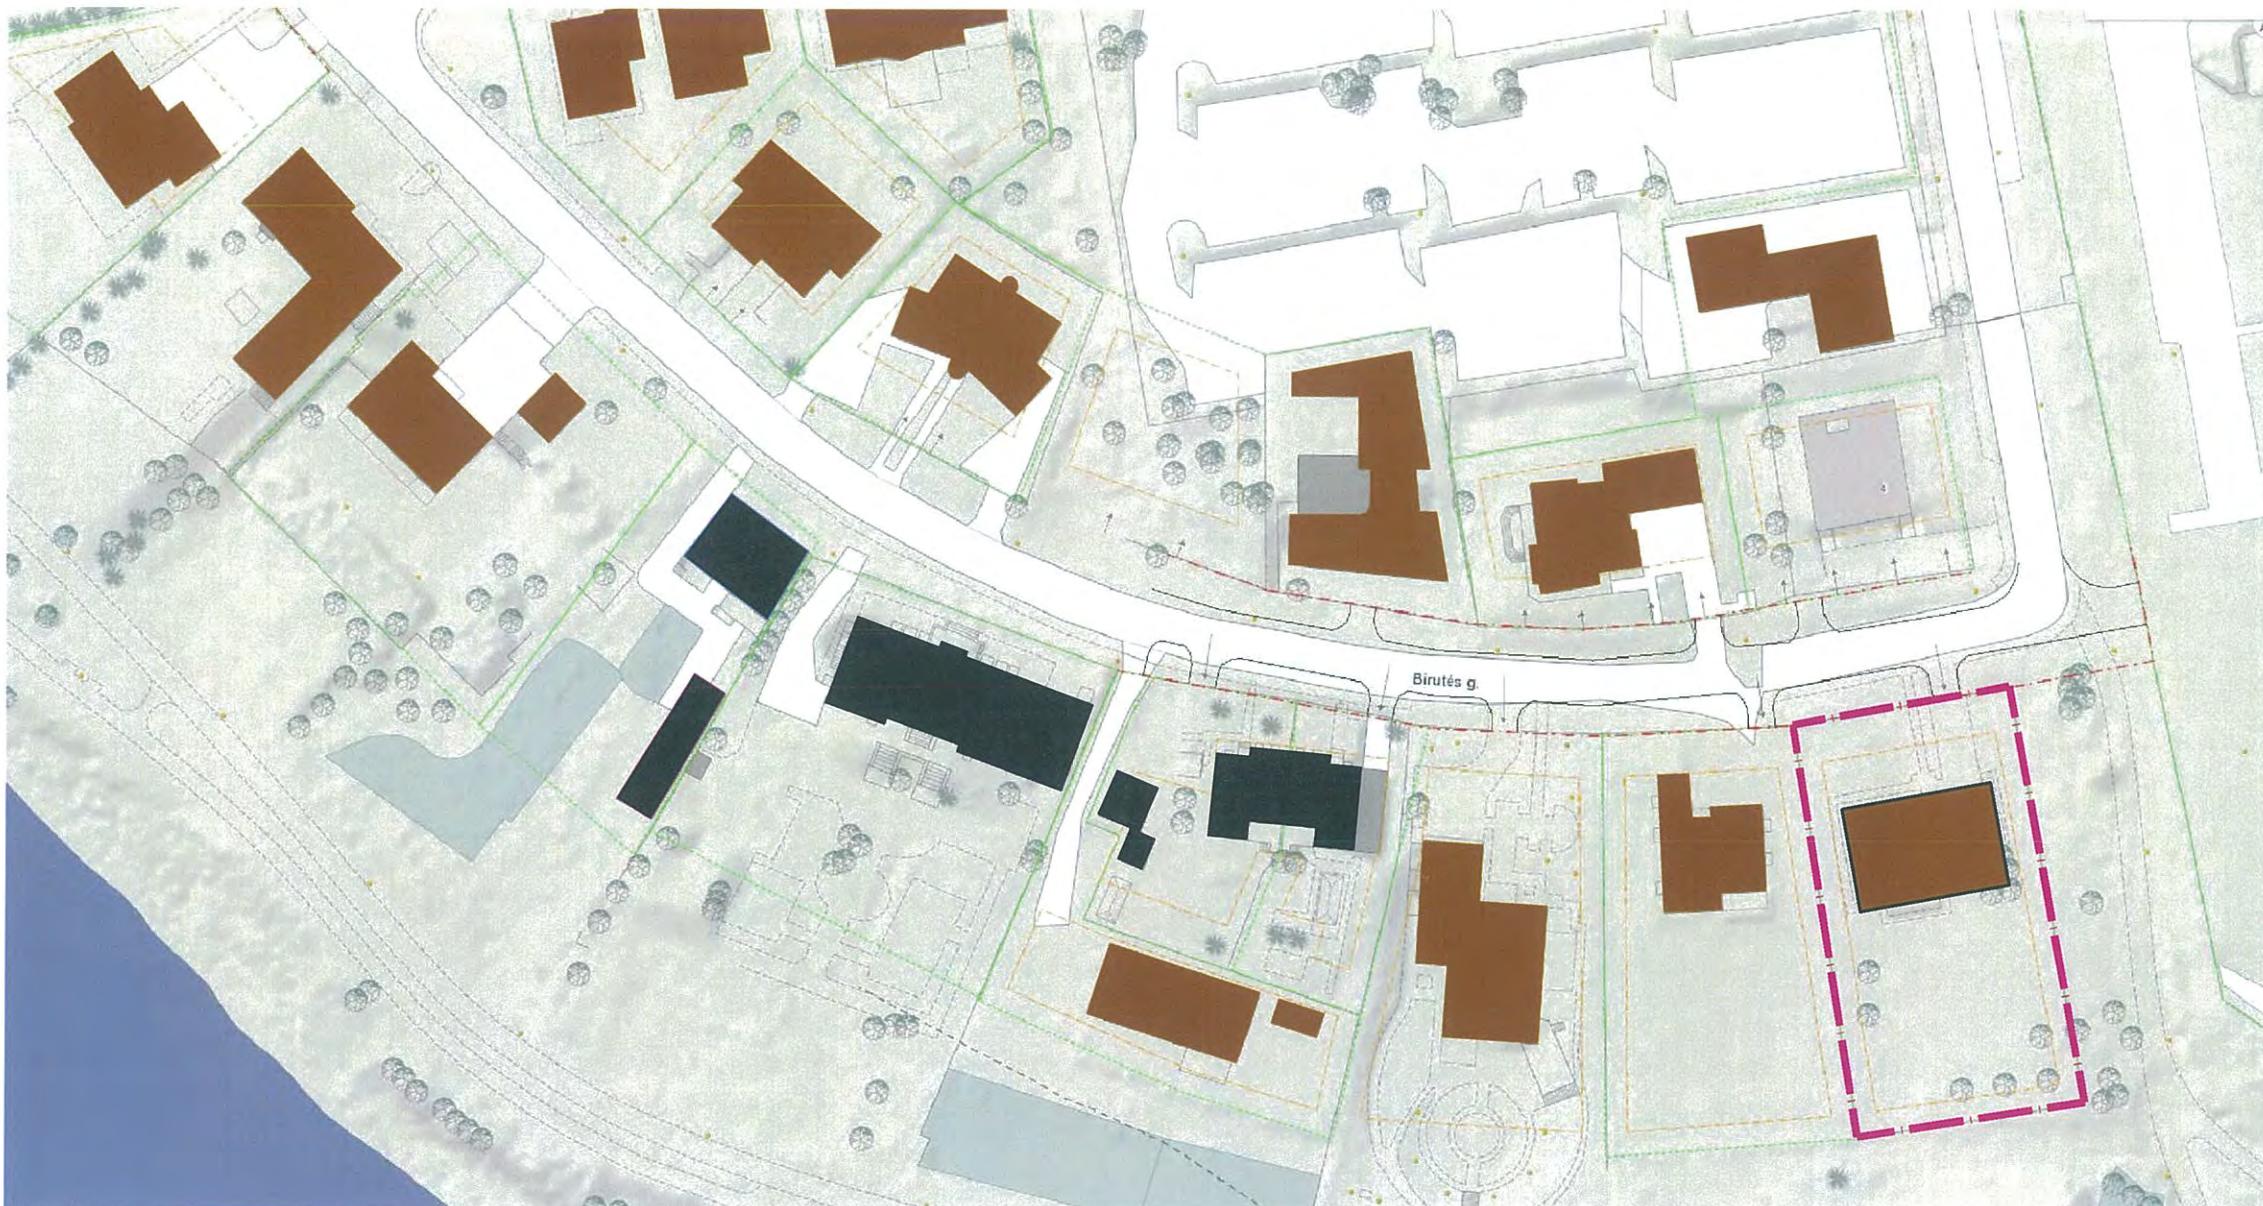

Eksplikacija:

Projektuojamas sklypas

Projektuojamas pastatas

Statybos laikotarpis:

iki 1990m.

po 1990m.

| | | | | | |
|--|----------------------|---|-------------|--|--|
| | Kval. dok. nr. | MB "Kazicko architektūros studija" Smilgos g. 2-10, Vilnius Jn K 304705605 tel. +370 614 64207 El. p. info@kazickas.lt www.kazickas.lt | | | Statinio projekto pavadinimas: Vienbučio gyvenamojo namo Birutės g. 2E, Vilniuje, statybos projekfas Sklypo kad. Nr. 0101/0053:735 |
| | A 1287, 3813 | PV | N. Budrikas | | 2019-01 |
| | A 2088 | Arch. | A. Kazickas | | 2019-01 |
| | LT | Statytojas / užsakovas P. V. | | | Dokumento žymuo: KAS1901-B2E-PP-TXT.7 |
| | PP | | | | LAPAS LAPU 1 1 |
| Dokumento pavadinimas: Priedas NR. 7 Birutės g. pastatų statybos laikotarpio analizė | | | | | MASTELIS LAIDA - 0 |




Kompozicinės elementas arka


Kiemo fasadas



Birutės g. 4

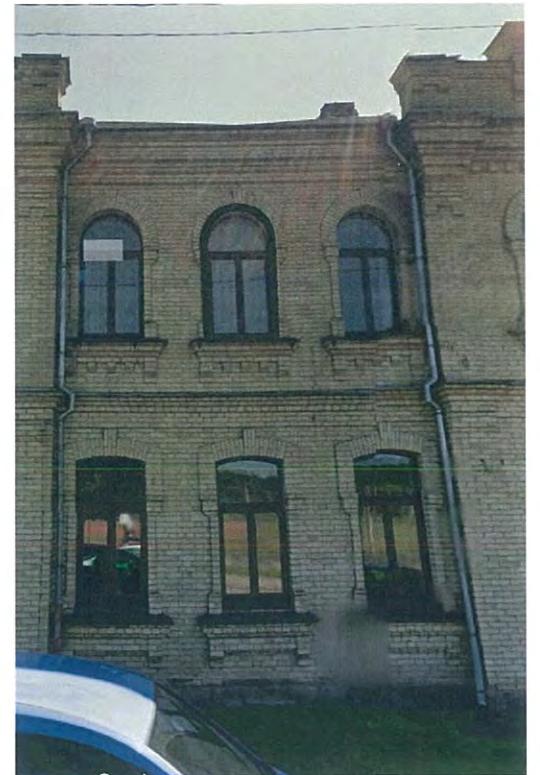

Vytauto g. 5

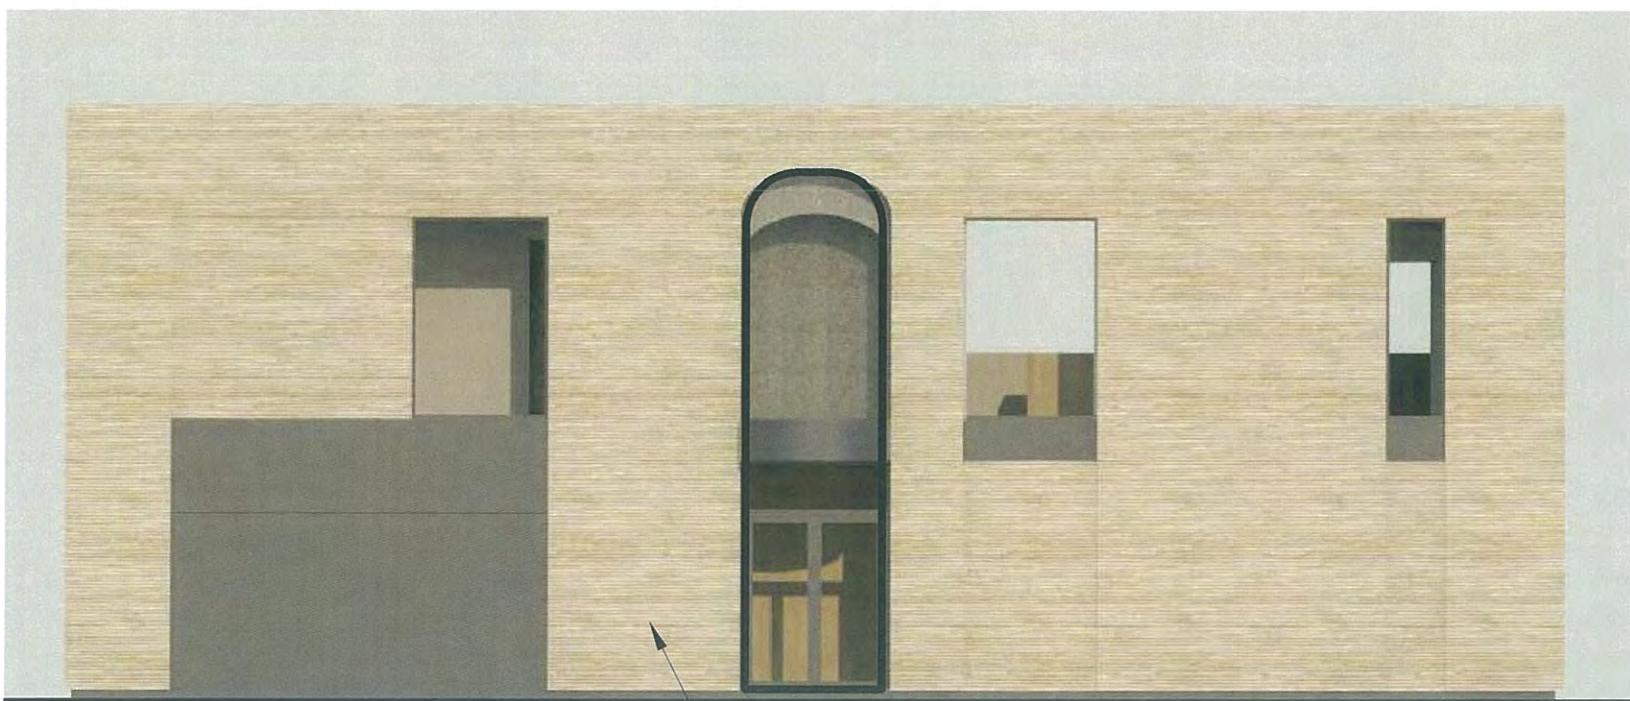


Geltonų plytų mūras

Gatvės fasadas




Vytauto g. 9

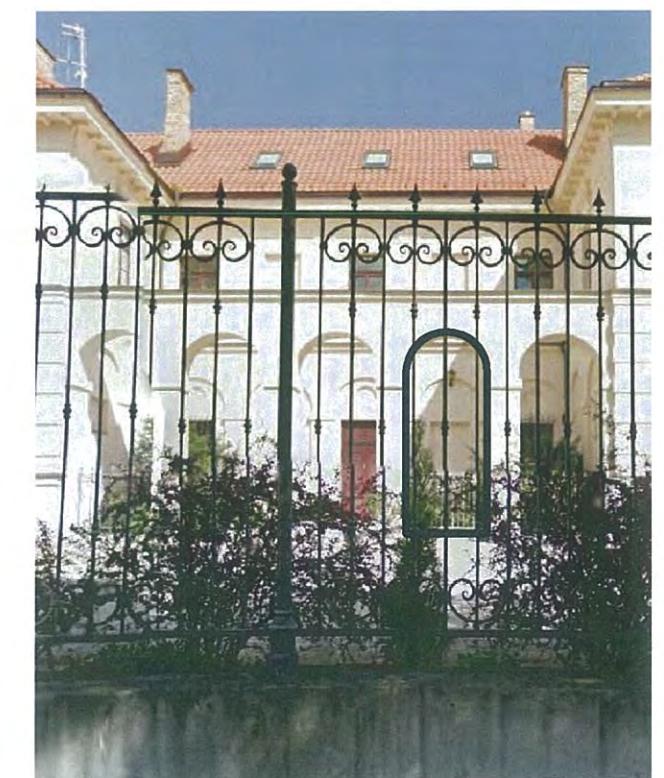

Vytauto g. 1

| | | | | | |
|--------------|---------------------------------|--|--|--|--|
| | Kval. dok. nr. | MB "Kazicko architektūros studija" Smėlio g. 2-10, Vilnius Jm k. 304705605 tel. +370 614 64207 El. p. info@kazickas.lt www.kazickas.lt | | | Statinio projekto pavadinimas: Vienbučio gyvenamojo namo Birutės g. 2E, Vilniuje, statybos projektas Sklypo kad. Nr. 0101/0053:735 |
| A 1287, 3813 | PV | N. Budrikas | | 2019-01 | Dokumento pavadinimas: Priedas NR. 8 Naujai projektuojamo pastato tūrio ir fasadų kontekstualumas |
| A 2088 | Arch. | A. Kazickas | | 2019-01 | - |
| LT | Statytojas / užsakovas P. V. | | | Dokumento žymuo: KAS1901-B2E-PP-TXT.8 | LAPAS LAPU |
| PP | | | | | 1 1 |

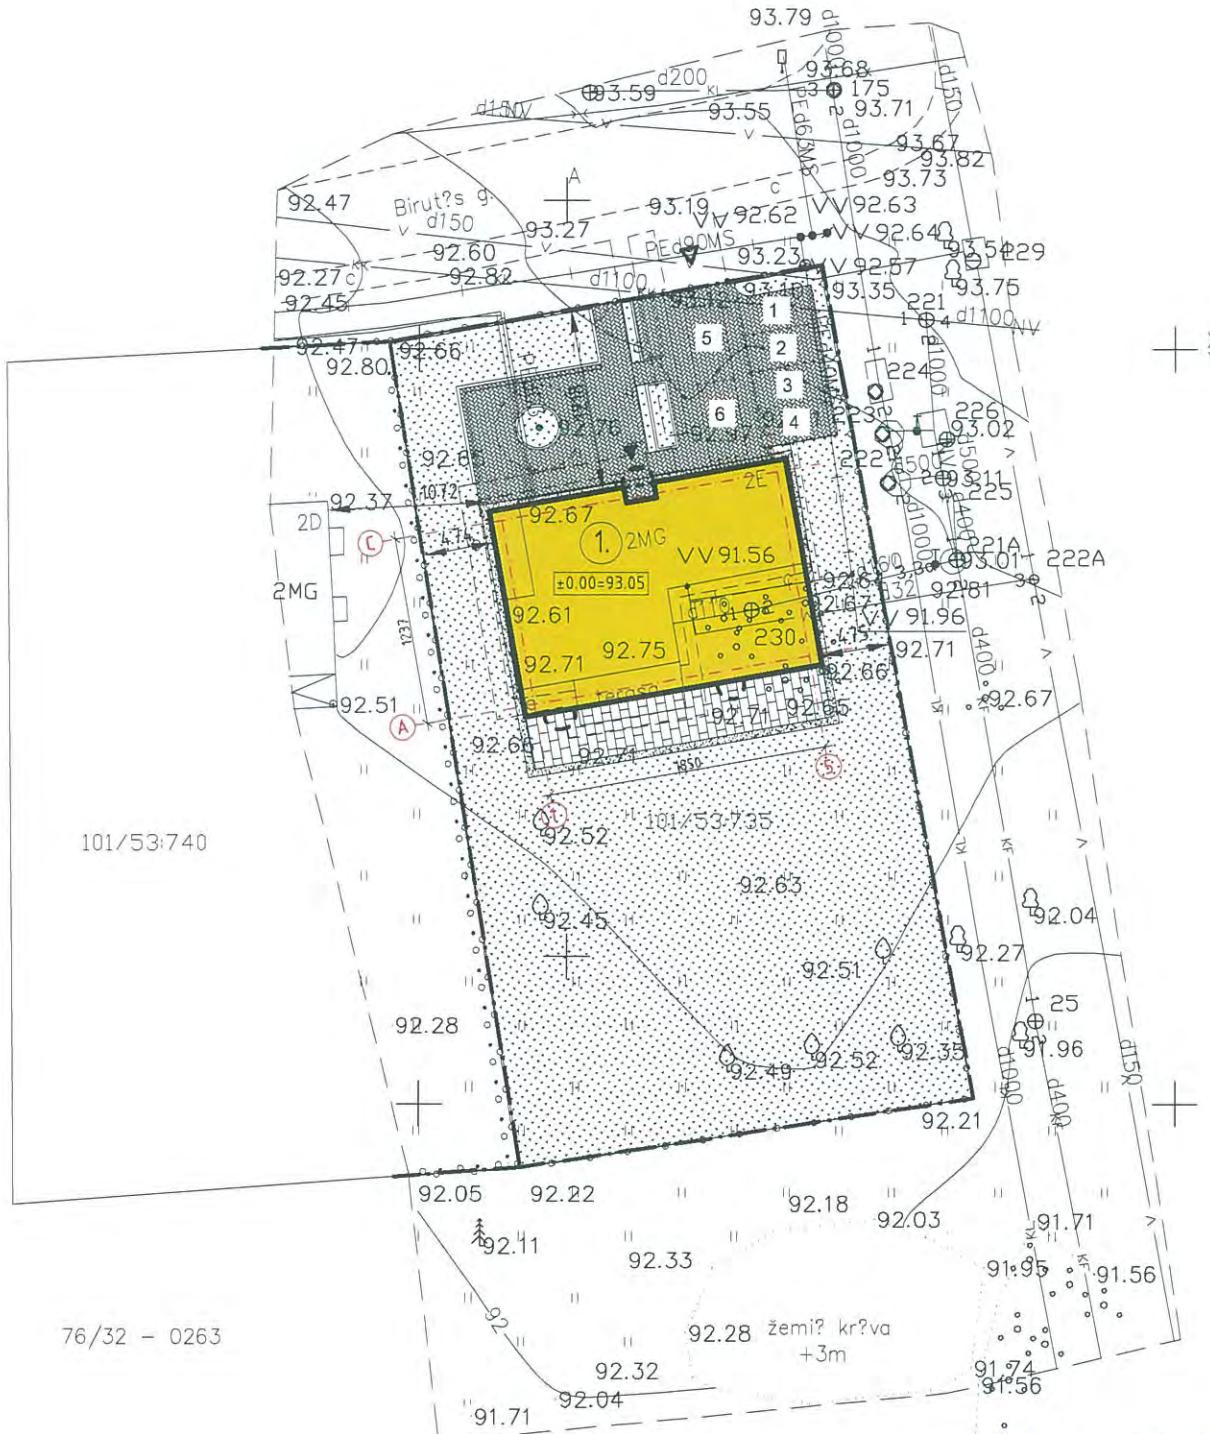

+ X=22550.00
Y=27150.00

+ X=6061800.00
Y=580800.00

130 - D - 5

130 - D - 9

76/32 -

PAVELDOSAUGINIU POŽIŪRIJU PATIKRINTA

PP Reg. Nr. 19-16

Vilniaus miesto savivaldybės administracijos
Miesto plėtros departamento
Kultūros ir paveldo skyriaus
vienamasis specialistė

Dolita Noreikiškė
2019-01-31

| EKSPLIKACIJA | |
|--------------|-------------------------|
| 1. | projektuojamas pastatas |
| | sklypo ribos |
| ▲ | pagrindinis jėjimas |
| △ | pagrindinis jvažiavimas |

PASTABOS:

- Baigus darbus dangas atstatyti pagal pirmykštę padėtį.
- Trečiąjų šalių interesai nepažeisti.
- Su užsakovais projektas suderintas.
- Pagal ankščiau išuotą galiojančią statybos leidimą ir griovimo darbų aprašą sklype nugriautas vienbuvis gyvenamasis namas bus išregistruotas įstatymu nustatyta tvarka.

| | | | | | | |
|----------------------|--|-------------|---------|--|----------|-------|
| Kval. dok. nr. | MB "Kazicko architektūros studija" Smėlio g. 2-10, Vilnius Jn. k. 304705605 tel. +370 614 64207 El. p. info@kazickas.lt www.kazickas.lt | | | Statinio projekto pavadinimas: Vienbuvio gyvenamojo namo Birutės g. 2E, Vilniuje, statybos projektas Sklypo kad. Nr. 0101/0053:735 | | |
| A 1287, 3813 | PV | N. Budrikas | 2019-01 | Dokumento pavadinimas: | MASTELIS | LAIDA |
| A 2088 | Arch. | A. Kazickas | 2019-01 | Sklypo planas | | |
| LT | Statytojas / užsakovas | | P. V. | Dokumento žymuo: KAS1901-B2E-PP-SP-BR.01 | | |
| PP | | | | | | |

Išsidėstymo schema



PAGRINDINIAI SKLYPO RODIKLIAI

| Rodiklio pavadinimas | Mato vnt. | Kiekis |
|--------------------------------------|----------------|--------|
| Sklypo plotas | m ² | 1658 |
| Sklypo užstatymo plotas | m ² | 276.05 |
| Sklypo užstatymo tankumas | % | 16.65 |
| Sklypo užstatymo intensyvumas | % | 21 |
| Automobilių stovėjimo vietų skaičius | vnt. | 8 |
| Apželdintas plotas | % | 63 |

BENDRIEJI STATINIO RODIKLIAI

| Vienbutis byvenamasis namas | | |
|-----------------------------|----------------|--------|
| Bendras plotas | m ² | 347.68 |
| Naudingasis plotas | m ² | 303.45 |
| Rūsio plotas | m ² | - |
| Statybinis tūris | m ³ | 2196 |
| Pastato aukštis | m | 7.95 |
| Pastato aukštų skaičius | vnt. | 2 |

Eseamos požeminės komunikacijos sutiksliantos:


| Eil. Nr. | Jataigos pavadinimas | V. Pavarde | Pavasas | Data | Pastabos |
|-------------|--------------------------------------|--------------|------------|------|----------|
| 1 | Miesto plėtros departamentas | Becevičiui | 2019-09-13 | | |
| 2 | AB "Energijos skirstymo operatorius" | K. Fadijeviū | 2017-04-10 | | |
| 3 | AB Telia Lietuva | V. Gubrenas | 2017-09-12 | | |
| 4 | UAB "VGAET" | U. Poškoni | 2017-09-12 | | |
| 5 | UAB "VVT" | R. Lechčikas | 2017-09-12 | | |
| 6 | LITGRID AB | S. Buzins | 2017-09-12 | | |
| 7 | AB "VŠT" | L. Šapčiūnas | 2017-09-12 | | |
| 8 | UAB "Skaidula" | S. Pačerėne | 2017-09-12 | | |
| 9 | | | | | |

Koordinatių sistema LKS-94 Aukščių sistema LAS07

UAB "GeoMind"

Mob. tel. 867012093 info@geomind.lt

| Topografinė nuotrauka M 1:500 | | | | |
|------------------------------------|---------------------------|---------|---------|------|
| pareigos | v., pavardė | parašas | data | A.V. |
| Direktorius Pažymėjimo Nr. 1GKV-76 | M. Genelis | | 2017 09 | |
| Inž. geodezininkas | | | | |
| UŽSAKOVAS | P. | | | |
| OBJEKTAIS | Topografinė nuotrauka | | | |
| ADRESAS | Birutės g. 2E, Vilnius m. | | | |

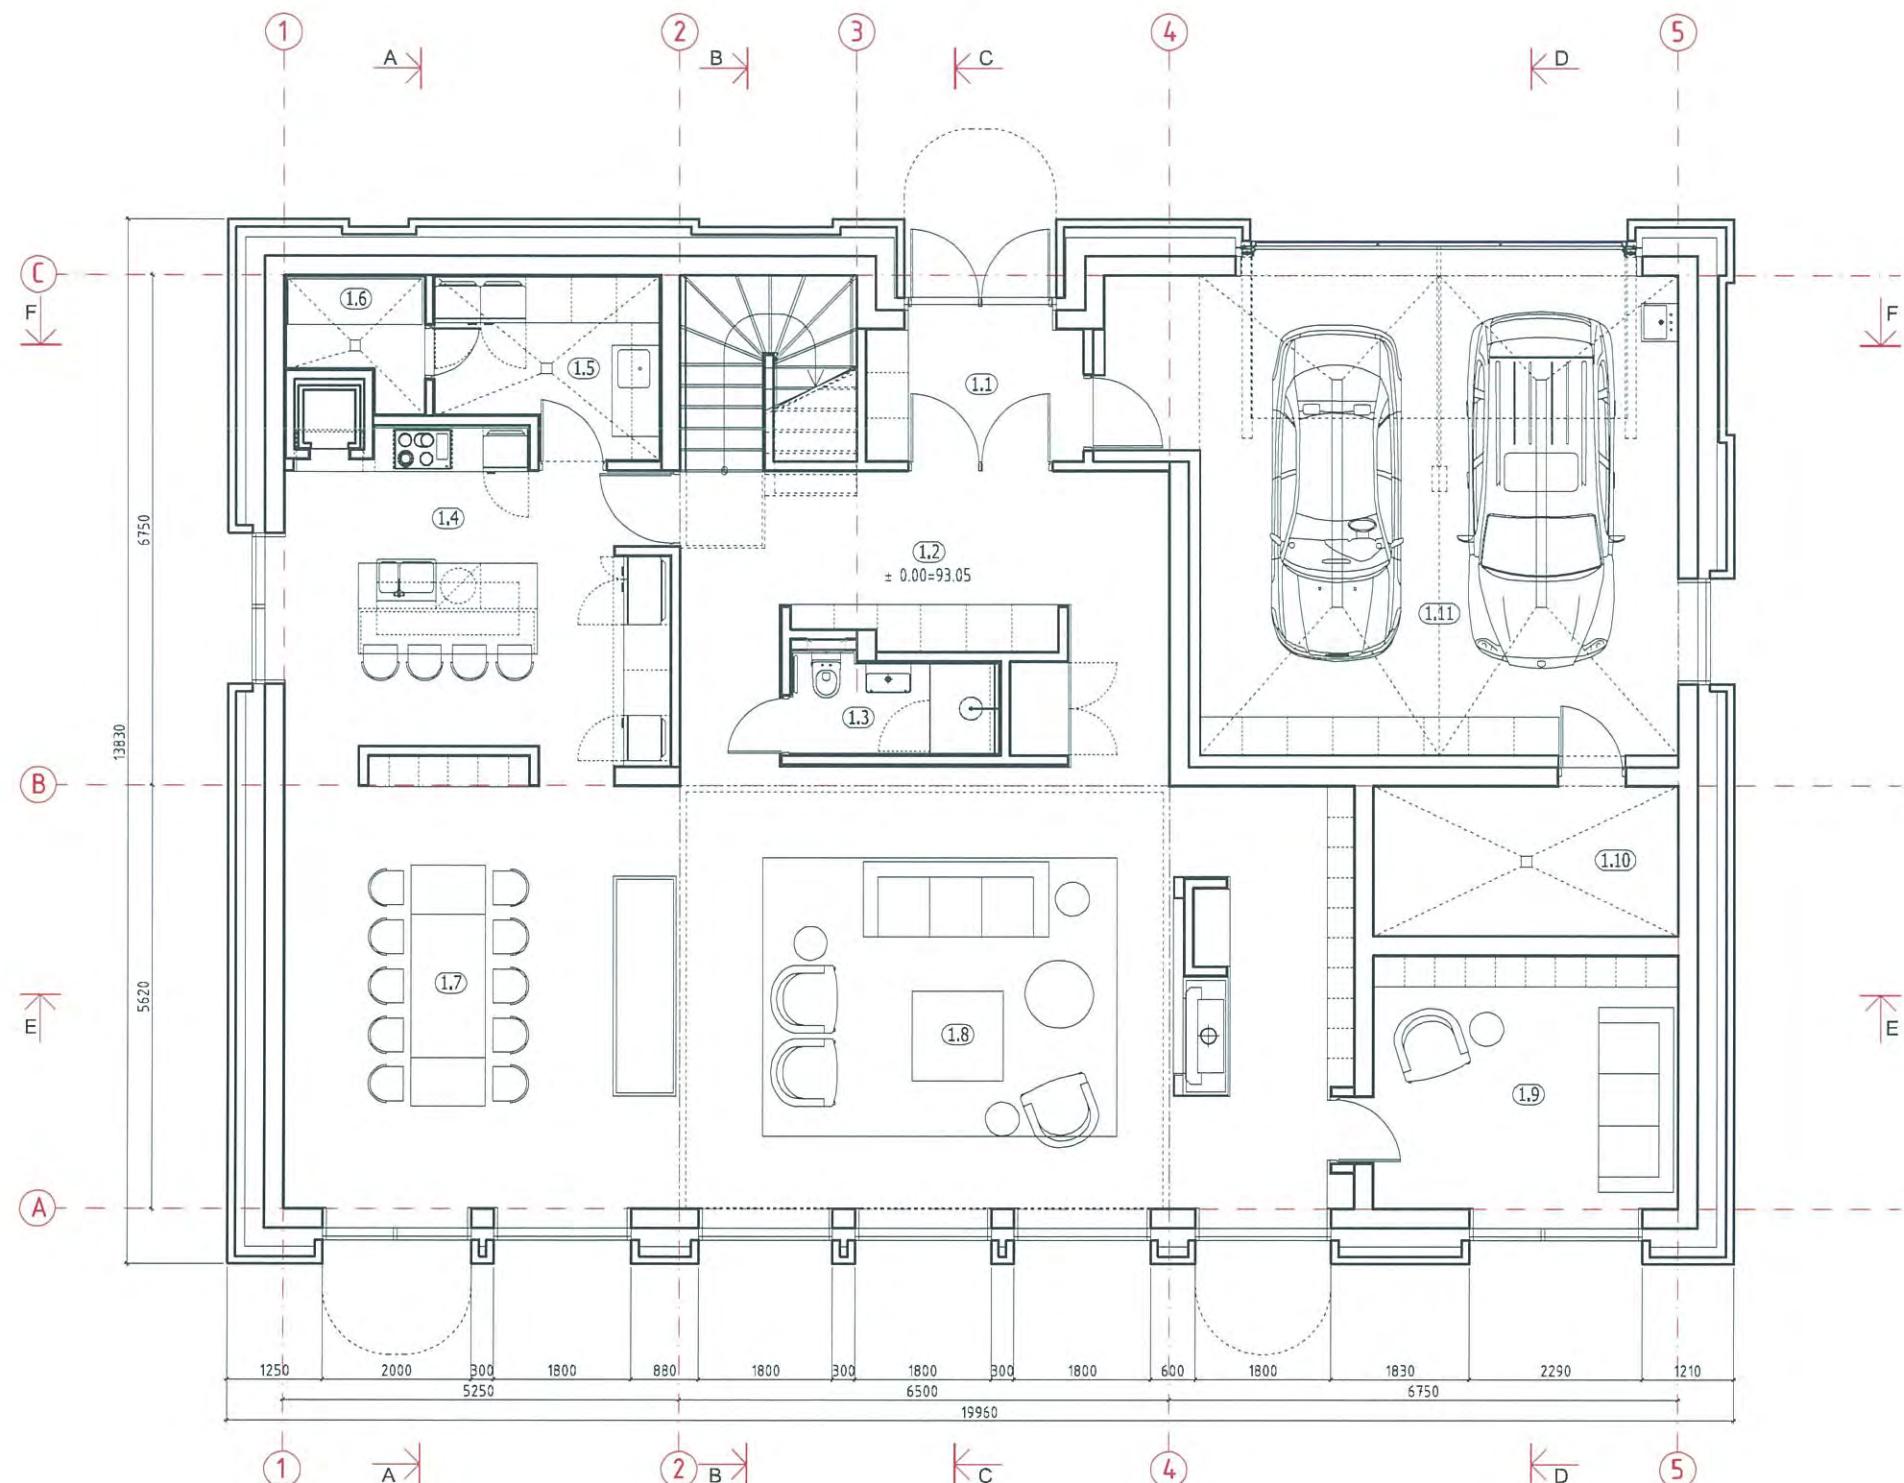


| 1 aukšto patalpų eksplikacija | | |
|-------------------------------|------------------------|-----------------------|
| Nr. | Pavadinimas | Plotas m ² |
| 1.1 | Tambūras | 5.54 |
| 1.2 | Holas | 19.73 |
| 1.3 | WC | 3.35 |
| 1.4 | Virtuvė | 19.84 |
| 1.5 | Pagalbinė pat. | 6.22 |
| 1.6 | Pagalbinė pat. | 2.60 |
| 1.7 | Valgomasis | 27.32 |
| 1.8 | Sveitainė-biblioteka | 52.12 |
| 1.9 | Kambarys | 14.01 |
| 1.10 | Techninė pat. | 7.92 |
| 1.11 | Garažas | 44.23 |
| | Bendras 1a plotas | 202.88 |
| | Bendras pastato plotas | 347.68 |

PAVELDOSAUGINIU
POŽIŪRIU PATIKRINTA


PP Reg. Nr. 19-16
Vilnius miesto savivaldybės administracijos
Miesto plėtros departamento
Kultūros paveldo skyrius
vertinimo specialistė


Jolita Noreikišienė
2019 - 01 - 31

| Statinio projekto pavadinimas: | | | Dokumento pavadinimas: | |
|--|------------------------|-------------|-------------------------|-------|
| Vienbučio gyvenamojo namo Birutės g. 2E, Vilniuje, statybos projektas Sklypo kad. Nr. 0101/0053:735 | | | 1a planas | |
| | | | MASELIS | LAIDA |
| A 1287, 3813 | PV | N. Budrikas | 2019 01 | |
| A 2088 | Arch. | A. Kazickas | 2019 01 | |
| LT | Statytojas / užsakovas | | Dokumento žymuo: | |
| PP | P. V. | | KAS1901-B2E-PP-SA-BR.01 | |
| | | | LAPAS | LAPŲ |
| | | | 1 | 1 |

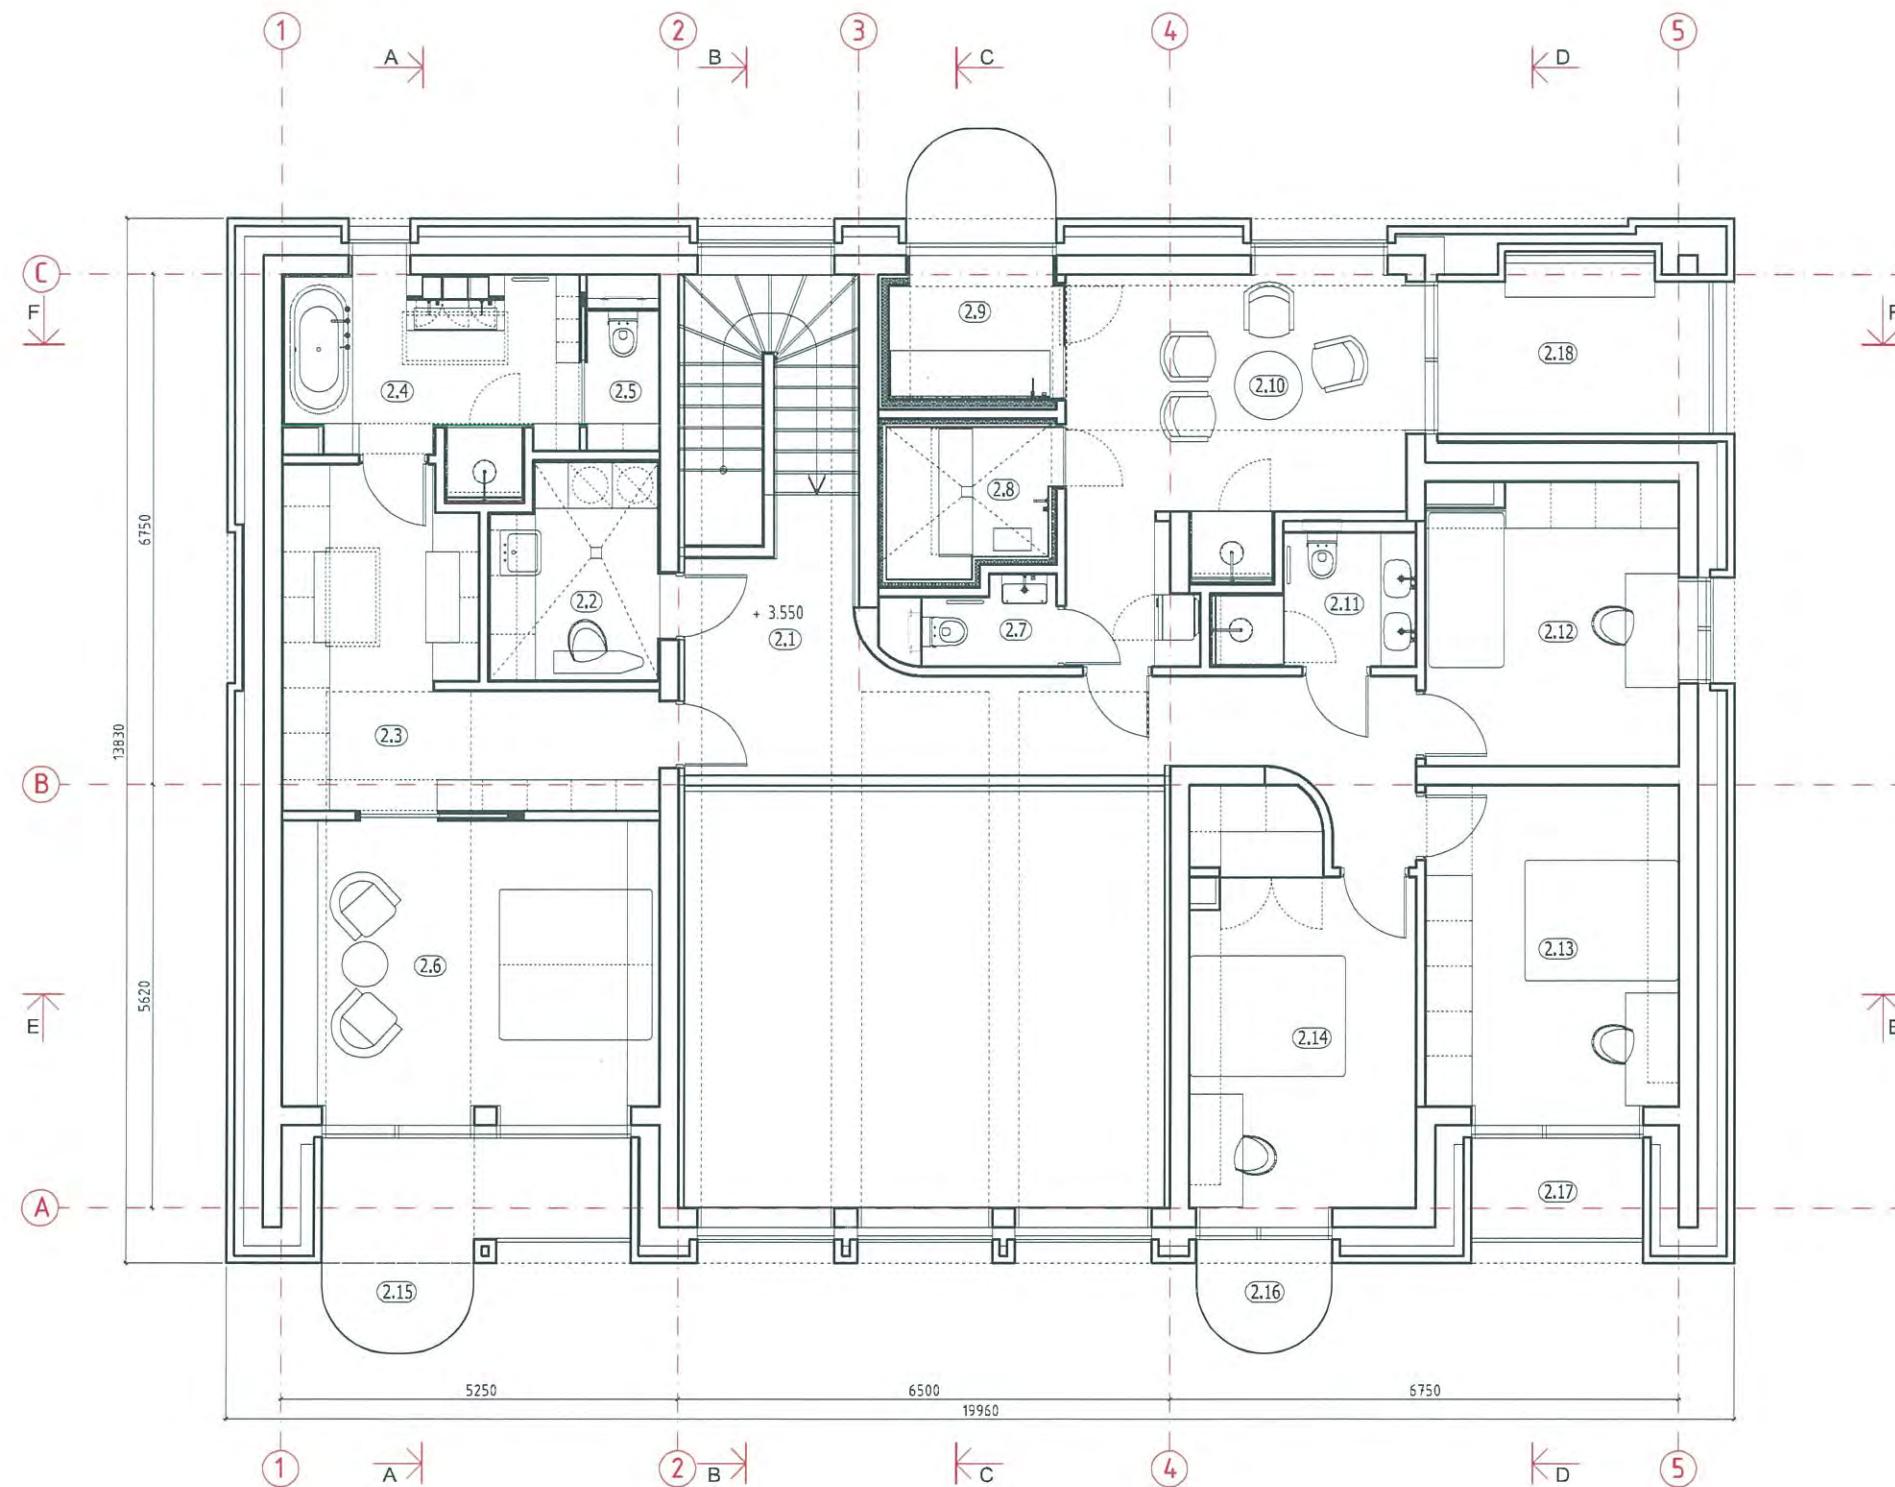

| 2 aukšto patalpų eksplikacija | | |
|-------------------------------|------------------------|-----------------------|
| Nr. | Pavadinimas | Plotas m ² |
| 2.1 | Holas | 18.20 |
| 2.2 | Buities kambarys | 6.01 |
| 2.3 | Drabužinė | 14.99 |
| 2.4 | Vonios kambarys | 9.35 |
| 2.5 | WC | 1.73 |
| 2.6 | Miegamasis | 19.69 |
| 2.7 | WC | 1.85 |
| 2.8 | Sauna | 3.99 |
| 2.9 | Garinė pirtis | 3.97 |
| 2.10 | Poilsio patalpa | 18.92 |
| 2.11 | Vonios kambarys | 3.87 |
| 2.12 | Miegamasis | 12.16 |
| 2.13 | Miegamasis | 14.78 |
| 2.14 | Miegamasis | 15.27 |
| 2.15 | Balkonas | 8.13* |
| 2.16 | Balkonas | 2.34* |
| 2.17 | Balkonas | 3.06* |
| 2.18 | Balkonas | 8.03 |
| | Bendras 2a plotas | 144.80 |
| | Bendras pastato plotas | 347.68 |
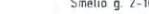
| | | | | | | | | |
|--------------|-------------------------------------|--|---|---------|--|--|----------|-------|
| | Kval. dok. nr | MB "Kazicko architektūros studija" Smėlio g. 2-10, Vilnius Jm. k. 304705605 tel. +370 614 64207 El. p. info@kazickas.lt www.kazickas.lt | | | | Statinio projekto pavadinimas: Vienbučio gyvenamojo namo Birutės g. 2E, Vilniuje, statybos projektas Sklypo kad. Nr. 0101/0053:735 | | |
| A 1287, 3813 | PV | N. Budrikas |  | 2019 01 | | Dokumento pavadinimas: | MASTELIS | LAIDA |
| A 2088 | Arch. | A. Kazickas |  | 2019 01 | | 2a planas | 1:100 | 0 |
| LT | Statytojas / užsakovas P. V. | | | | | Dokumento žymuo: | LAPAS | LAPU |
| PP | | | | | | KAS1901-B2E-PP-SA-BR.02 | 1 | 1 |

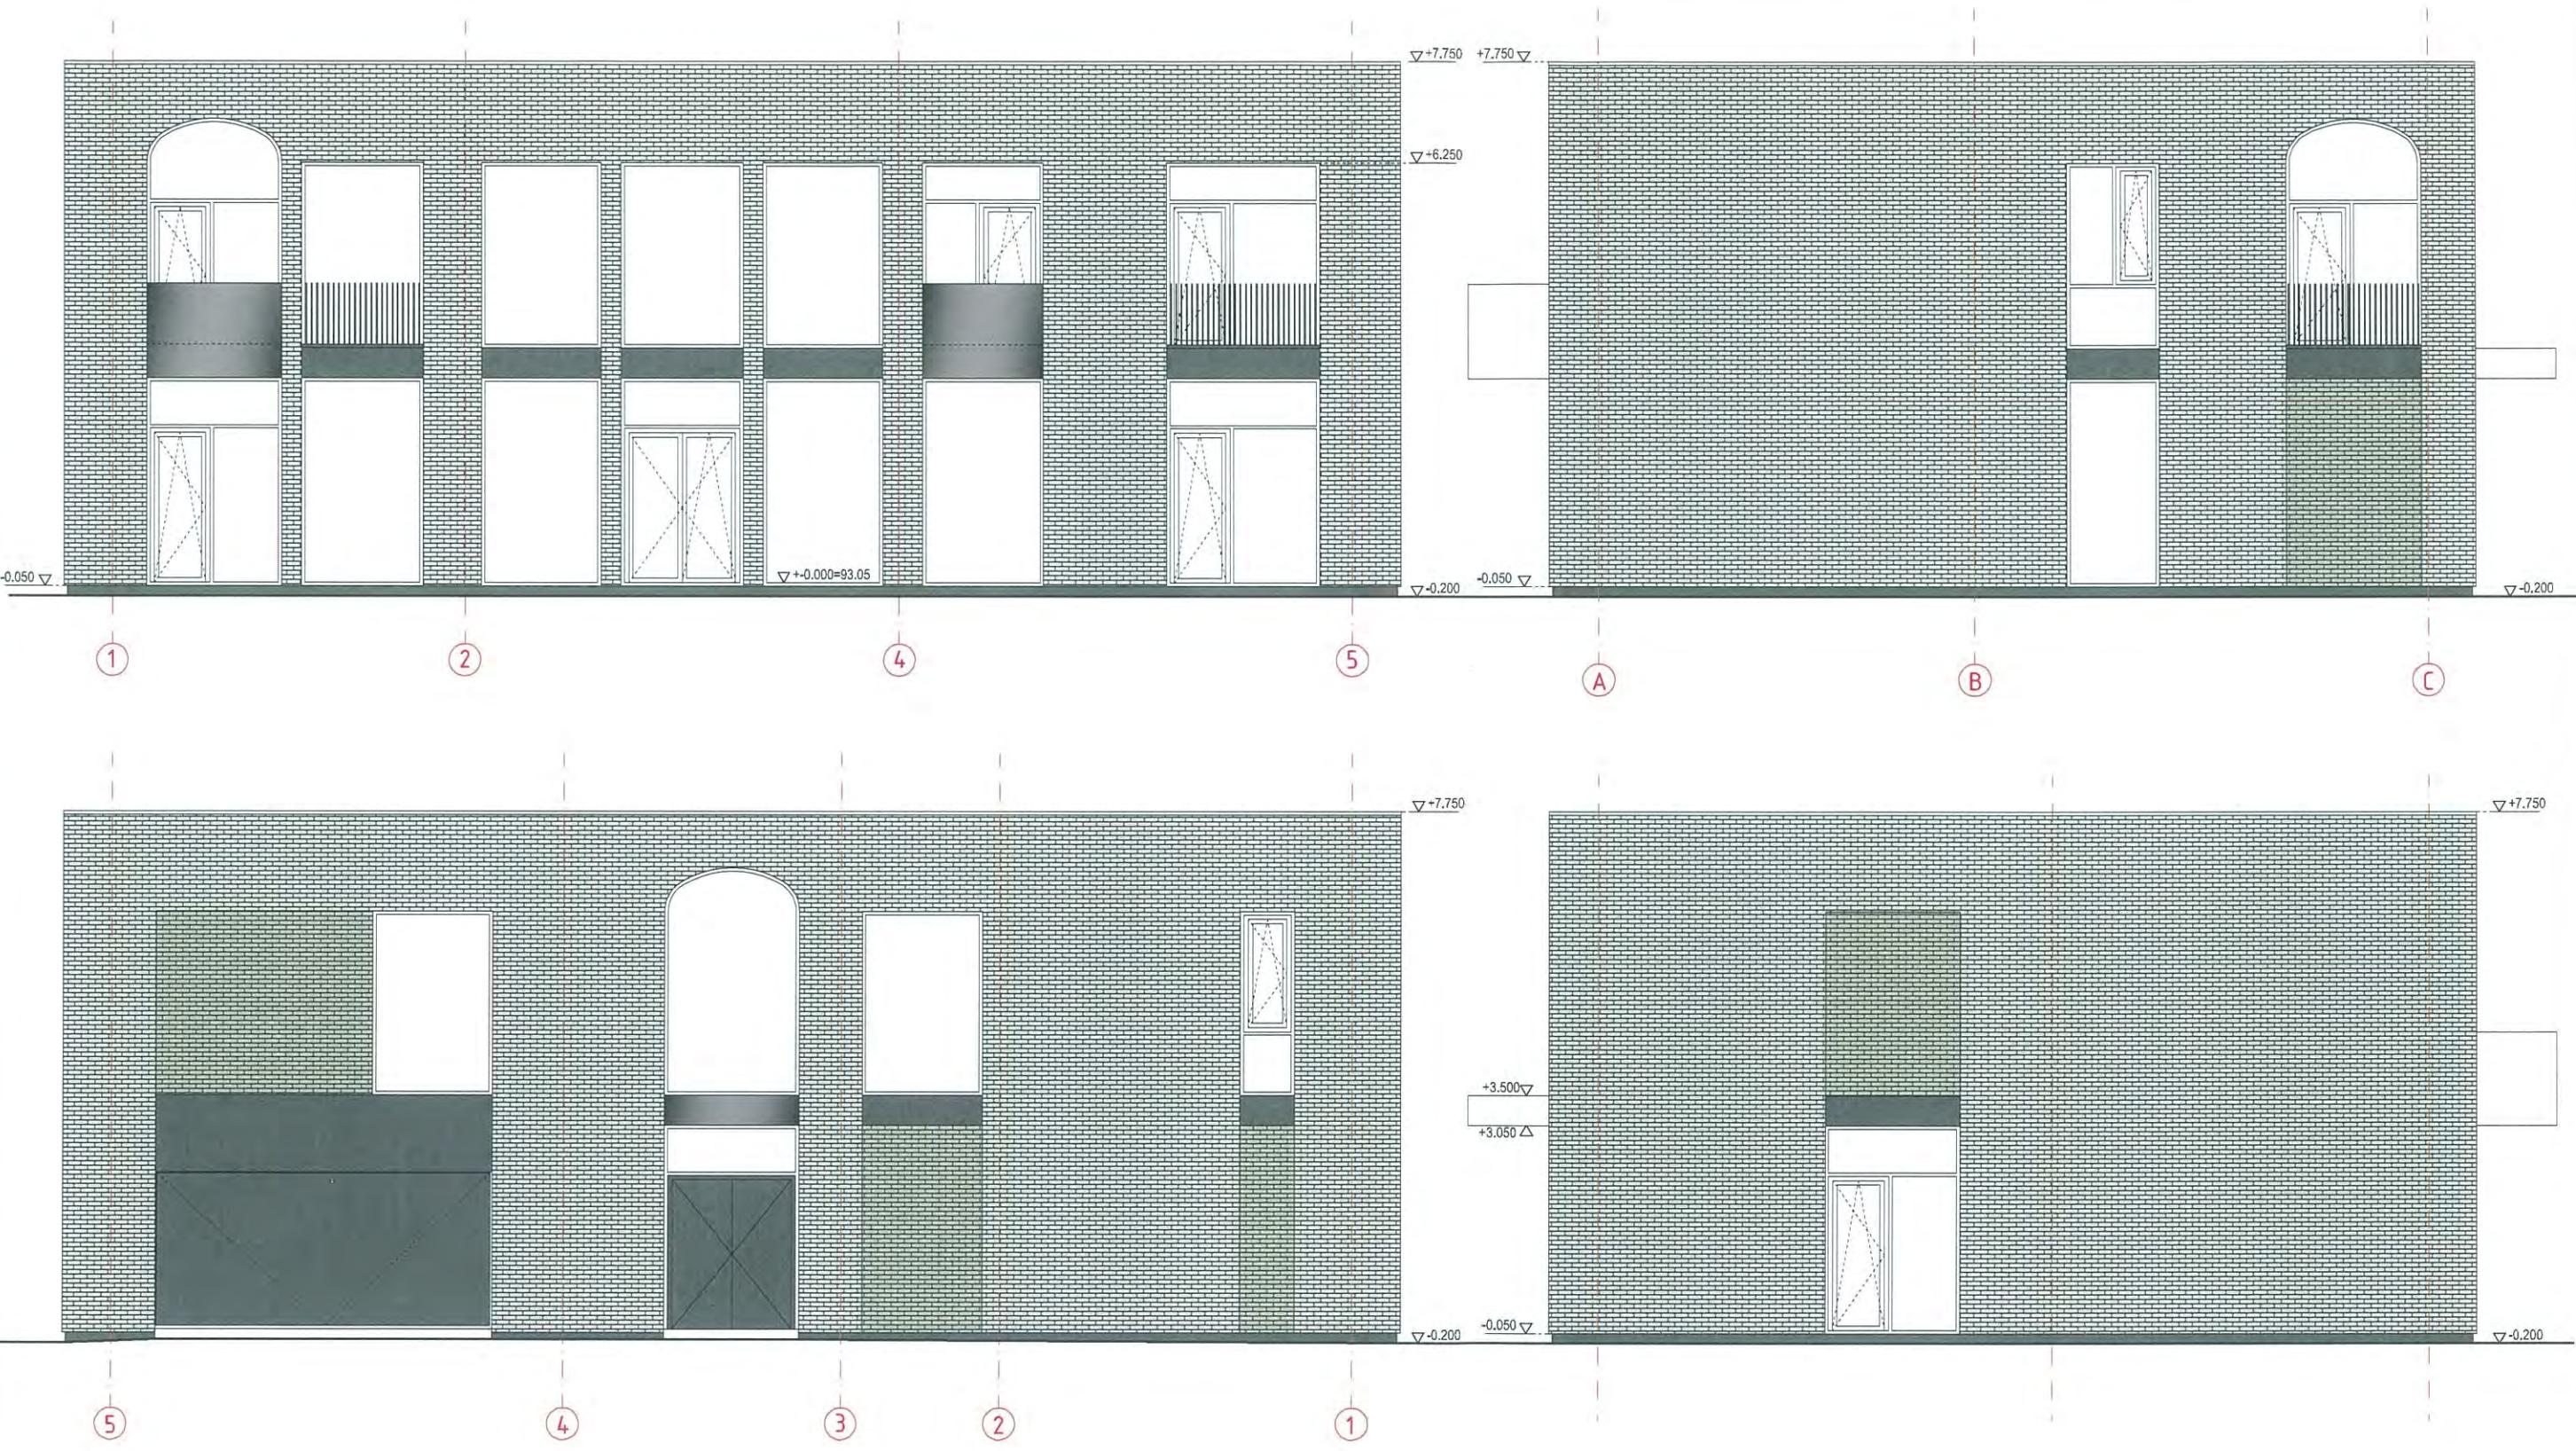



PAVELDOSAUGINIU
POŽŪRIJU PATIKRINTA

PP Reg. Nr. 19-16

Vilniaus miesto savivaldybės administracijos
Miesto planavimo departamento
Kultūros paveldo skyriaus
vykdantys specialistai

S. Noreikiene
2019 01 31

| Kval. dok. nr. | MB "Kazicko architektūros studija" Smėlio g. 2-10, Vilnius Jm k 304705605 tel. +370 614 64207 El. p. info@kazickas.lt www.kazickas.lt | | | Statinio projekto pavadinimas: Vienbučio gyvenamojo namo Birutės g. 2E, Vilniuje, statybos projektas Sklypo kad. Nr. 0101/0053:735 |
|----------------------|--|-------------|--------------------|--|
| A 1287, 3813 | PV | N. Budrikas | <i>[Signature]</i> | 2019 01 |
| A 2088 | Arch. | A. Kazickas | <i>[Signature]</i> | 2019 01 |
| LT | Statytojas / užsakovas P. V. | | | Dokumento žymuo: |
| PP | | | | KAS1901-B2E-PP-SA-BR.03 |
| | | | LAPAS | LAPU |
| | | | 1 | 1 |

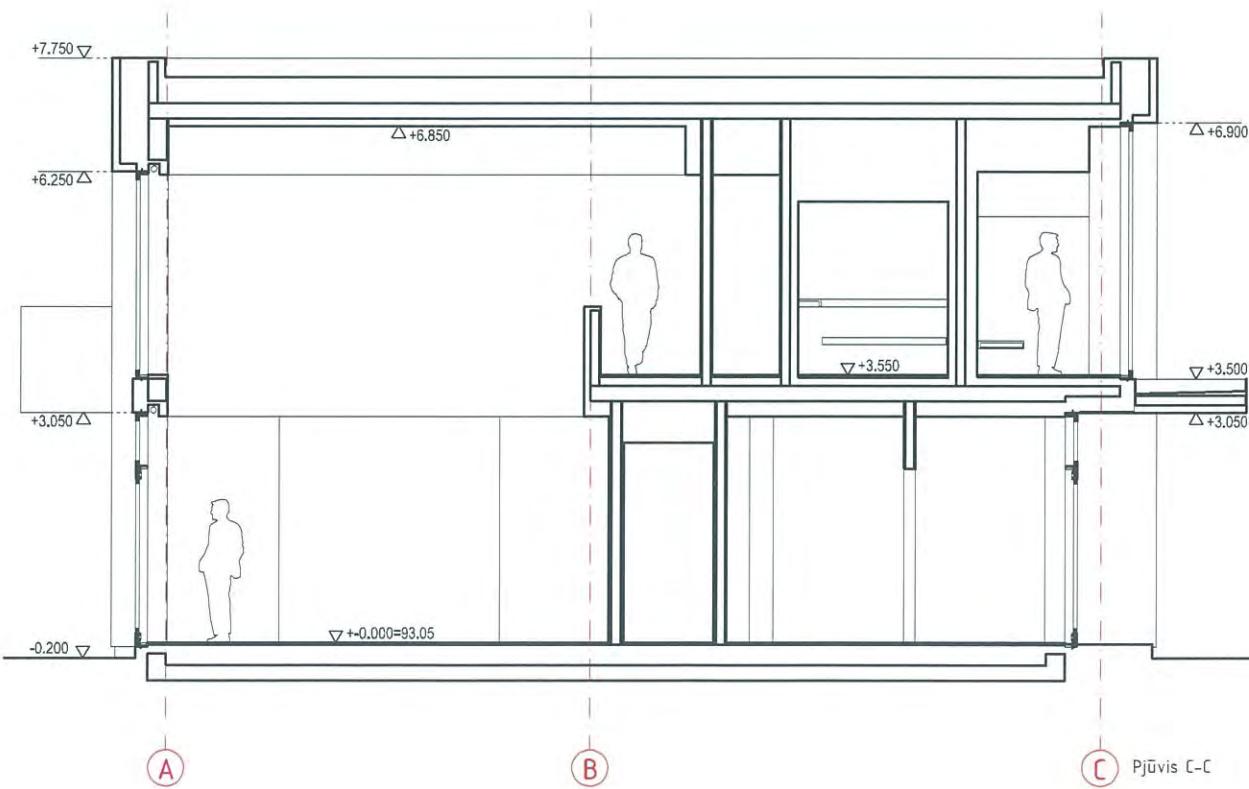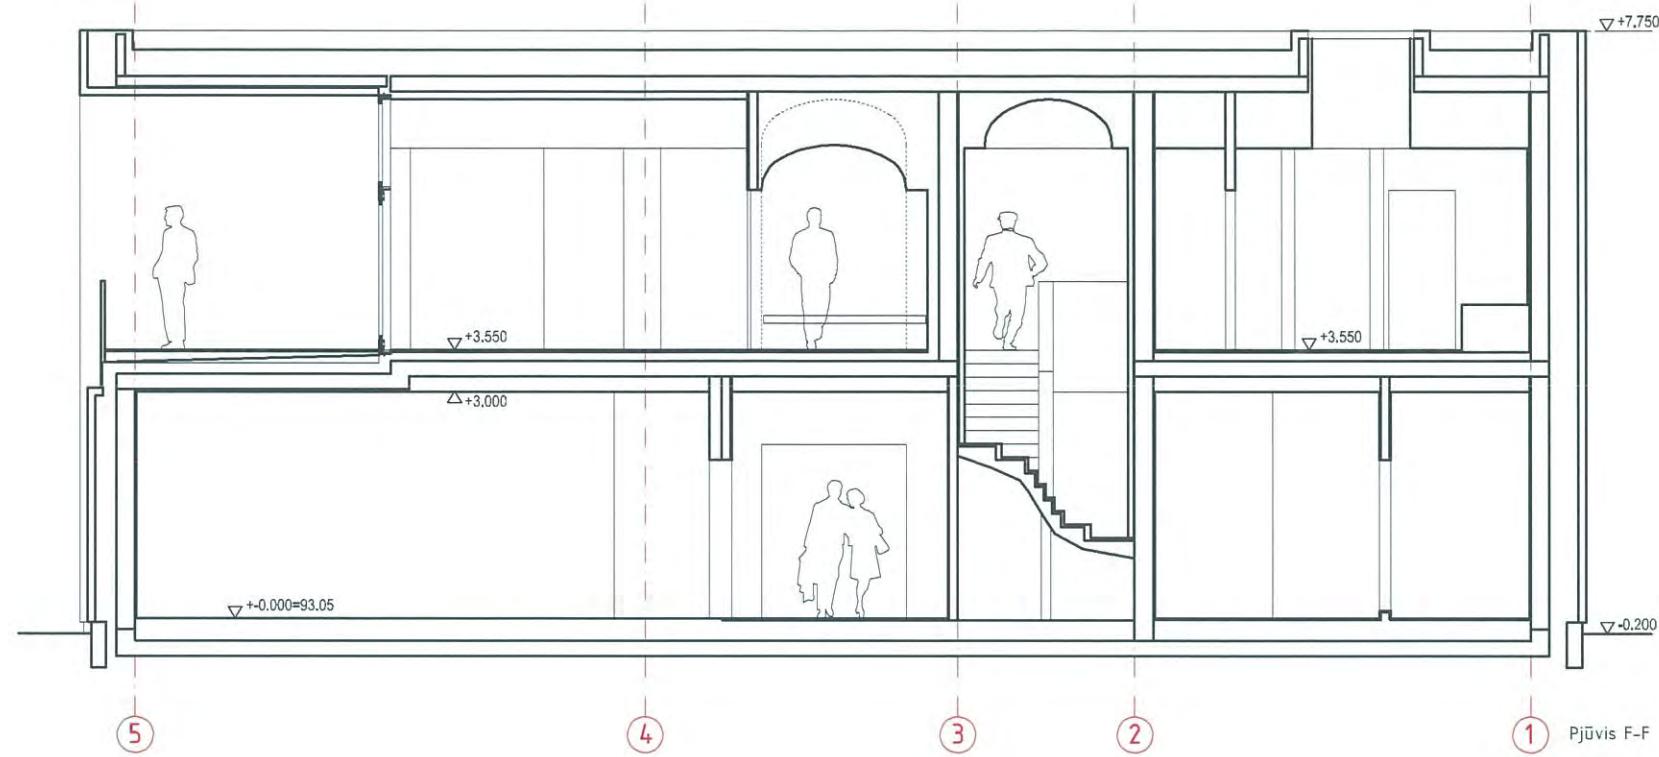

| | | | | | | |
|--|----------------------|---|-------------|--|--|------------------------|
| | Kval. dok. nr. | MB "Kazicko architektūros studija" Smėlio g. 2-10, Vilnius Jm k. 304705605 tel. +370 614 64207 El. p. info@kazickas.lt www.kazickas.lt | | | Statinio projekto pavadinimas: Vienbučio gyvenamojo namo Birutės g. 2E, Vilniuje, statybos projektas Sklypo kad. Nr. 0101/0053:735 | |
| | A 1287, 3813 | PV | N. Budrikas | | 2019-01 | Dokumento pavadinimas: |
| | A 2088 | Arch. | A. Kazickas | | 2019-01 | Pjūviai |
| | L.T | Statytojas / užsakovas P. V. | | | Dokumento žymuo: | MASTELIS |
| | PP | KAS1901-B2E-PP-SA-BR.04 | | | | LAIDA |
| | | | | | 1:100 | 0 |
| | | | | | LAPAS | LAPU |
| | | | | | 1 | 1 |



| | | | | | | | | |
|--|----------------------|---|-------------|--|---------|--|----------|-------|
| | Kval. dok. nr. | MB "Kazicko architektūros studija" Smėlio g. 2-10, Vilnius Jn k. 304705605 tel. +370 614 64207 El. p. info@kazickas.lt www.kazickas.lt | | | | Statinio projekto pavadinimas: Vienbučio gyvenamojo namo Birutės g. 2E, Vilniuje, statybos projektas Sklypo kad. Nr. 0101/0053:735 | | |
| | A 1287, 3813 | PV | N. Budrikas | | 2019 01 | Dokumento pavadinimas: Fotomontažas iš Kruševskio g. | MASTELIS | LAIDA |
| | A 2088 | Arch. | A. Kazickas | | 2019 01 | | - | 0 |
| | LT | Statytojas / užsakovas P. V. | | | | Dokumento žymuo: | LAPAS | LAPU |
| | PP | | | | | KAS1901-B2E-PP-SA-BR.05 | 1 | 1 |
| | | | | | | | | |



Birutės g.

| | | | | | | | |
|--|----------------------|--|-------------|--|--|----------------------------|----------------|
| | Kval. dok. nr. | MB "Kazicko architektūros studija" Smėlio g. 2-10, Vilnius Jn. k. 304705605 tel. +370 614 64203 El. p. info@kazickas.lt www.kazickas.lt | | | Statinio projekto pavadinimas: Vienbučio gyvenamojo namo Birutės g. 2E, Vilniuje, statybos projektas Sklypo kad. Nr. 0101/0053:735 | | |
| | A 1287, 3813 | PV | N. Budrikas | | 2019 01 | Dokumento pavadinimas | MASTELIS LAIDA |
| | A 2088 | Arch. | A. Kazickas | | 2019 01 | Fotomontažas iš Birutės g. | - 0 |
| | LT | Statytojas / užsakovas P. V. | | | Dokumento žymuo: | LAPAS LAPU | |
| | PP | P. V. | | | KAS1901-B2E-PP-SA-BR.06 | 1 1 | |



| | | | | | | | |
|--|----------------------|---|-------------|--------------------|---------|---|------------|
| | Kval. dok. nr. | MB "Kazicko architektūros studija" Smėlio g 2-10, Vilnius Jm K 304705605 tel. +370 614 64207 El. p. info@kazickas.lt www.kazickas.lt | | | | Statinio projekto pavadinimas: Vienbučio gyvenamojo namo Birutės g. 2E, Vilniuje, statybos projekto Sklypo kad. Nr. 0101/0053:735 | |
| | A 1287, 3813 | PV | N. Budrikas | <i>[Signature]</i> | 2019 01 | Dokumento pavadinimas: | |
| | A 2088 | Arch. | A. Kazickas | <i>[Signature]</i> | 2019 01 | Žvéryno pietinės dalies panorama nuo A. Goštauto ir Geležinio Vilko gatvių sankirtos | MASTELIS |
| | LT | Statytojas / užsakovas P. V. | | | | - | LAIDA 0 |
| | PP | | | | | Dokumento žymuo: KAS1901-B2E-PP-SA-BR.07 | LAPAS 1 |