




PATALPŲ EKSPLIKACIJA

- | | |
|-----------------------------|---------------------------|
| 001. ELEKTROS AUTOMATIKA | 014. SANDĖLIS |
| 002. CHEMIJOS SKYRIUS | 015. SANDĖLIS |
| 003. WC | 016. SANDĖLIS |
| 004. DUŠAS | 017. TENISO AIKŠTELĖ |
| 005. PERSIRENGIMO PATALPA | 018. PERSIRENGIMO PATALPA |
| 006. GAMYBA / ĮRANKINĖ | 019. WC |
| 007. TECHNINIS APTARNAVIMAS | 020. DUŠAS |
| 008. VIRTUVĖ / VALGOMASIS | 021. PERSIRENGIMO PATALPA |
| 009. PAGALBINĖ PATALPA | 022. WC |
| 010. PAGALBINĖ PATALPA | 023. DUŠAS |
| 011. WC | IŠ VISO: |
| 012. PAGALBINĖ PATALPA | |
| 013. KORIDORIUS | |

MATMENIS TIKRINTI VIETOJE!!!

© Kopijavimas, dauginimas bei panaudojimas be firmos sutikimo draudžiamas

Kval. patv. dok. Nr.	UAB "ARCHAS"			Projekto: ADMINISTRACINĖS PASKIRTIES PASTATO SU GAMYBINĖMIS, SANDĖLIAVIMO IR SPORTO PASKIRTIES PATALPOMIS, B. BRAZDŽIONIŲ G. 2, KAUNAS, STATYBOS PROJEKTAS	Laida
	www.archas.lt info@archas.lt				
A1400	PV	M.NAVALINSKAS	2019.03.13	Brėžinys: COKOLINIO AUKŠTO PLANAS	O
A1400	PDV	M.NAVALINSKAS			
	ARCH	M.BUČIŪNAS		Žymuo: 328-PP-SA-B-1001	Lapas
LT	Užsakovas: UAB "TERMOLINK"				
					1
					1

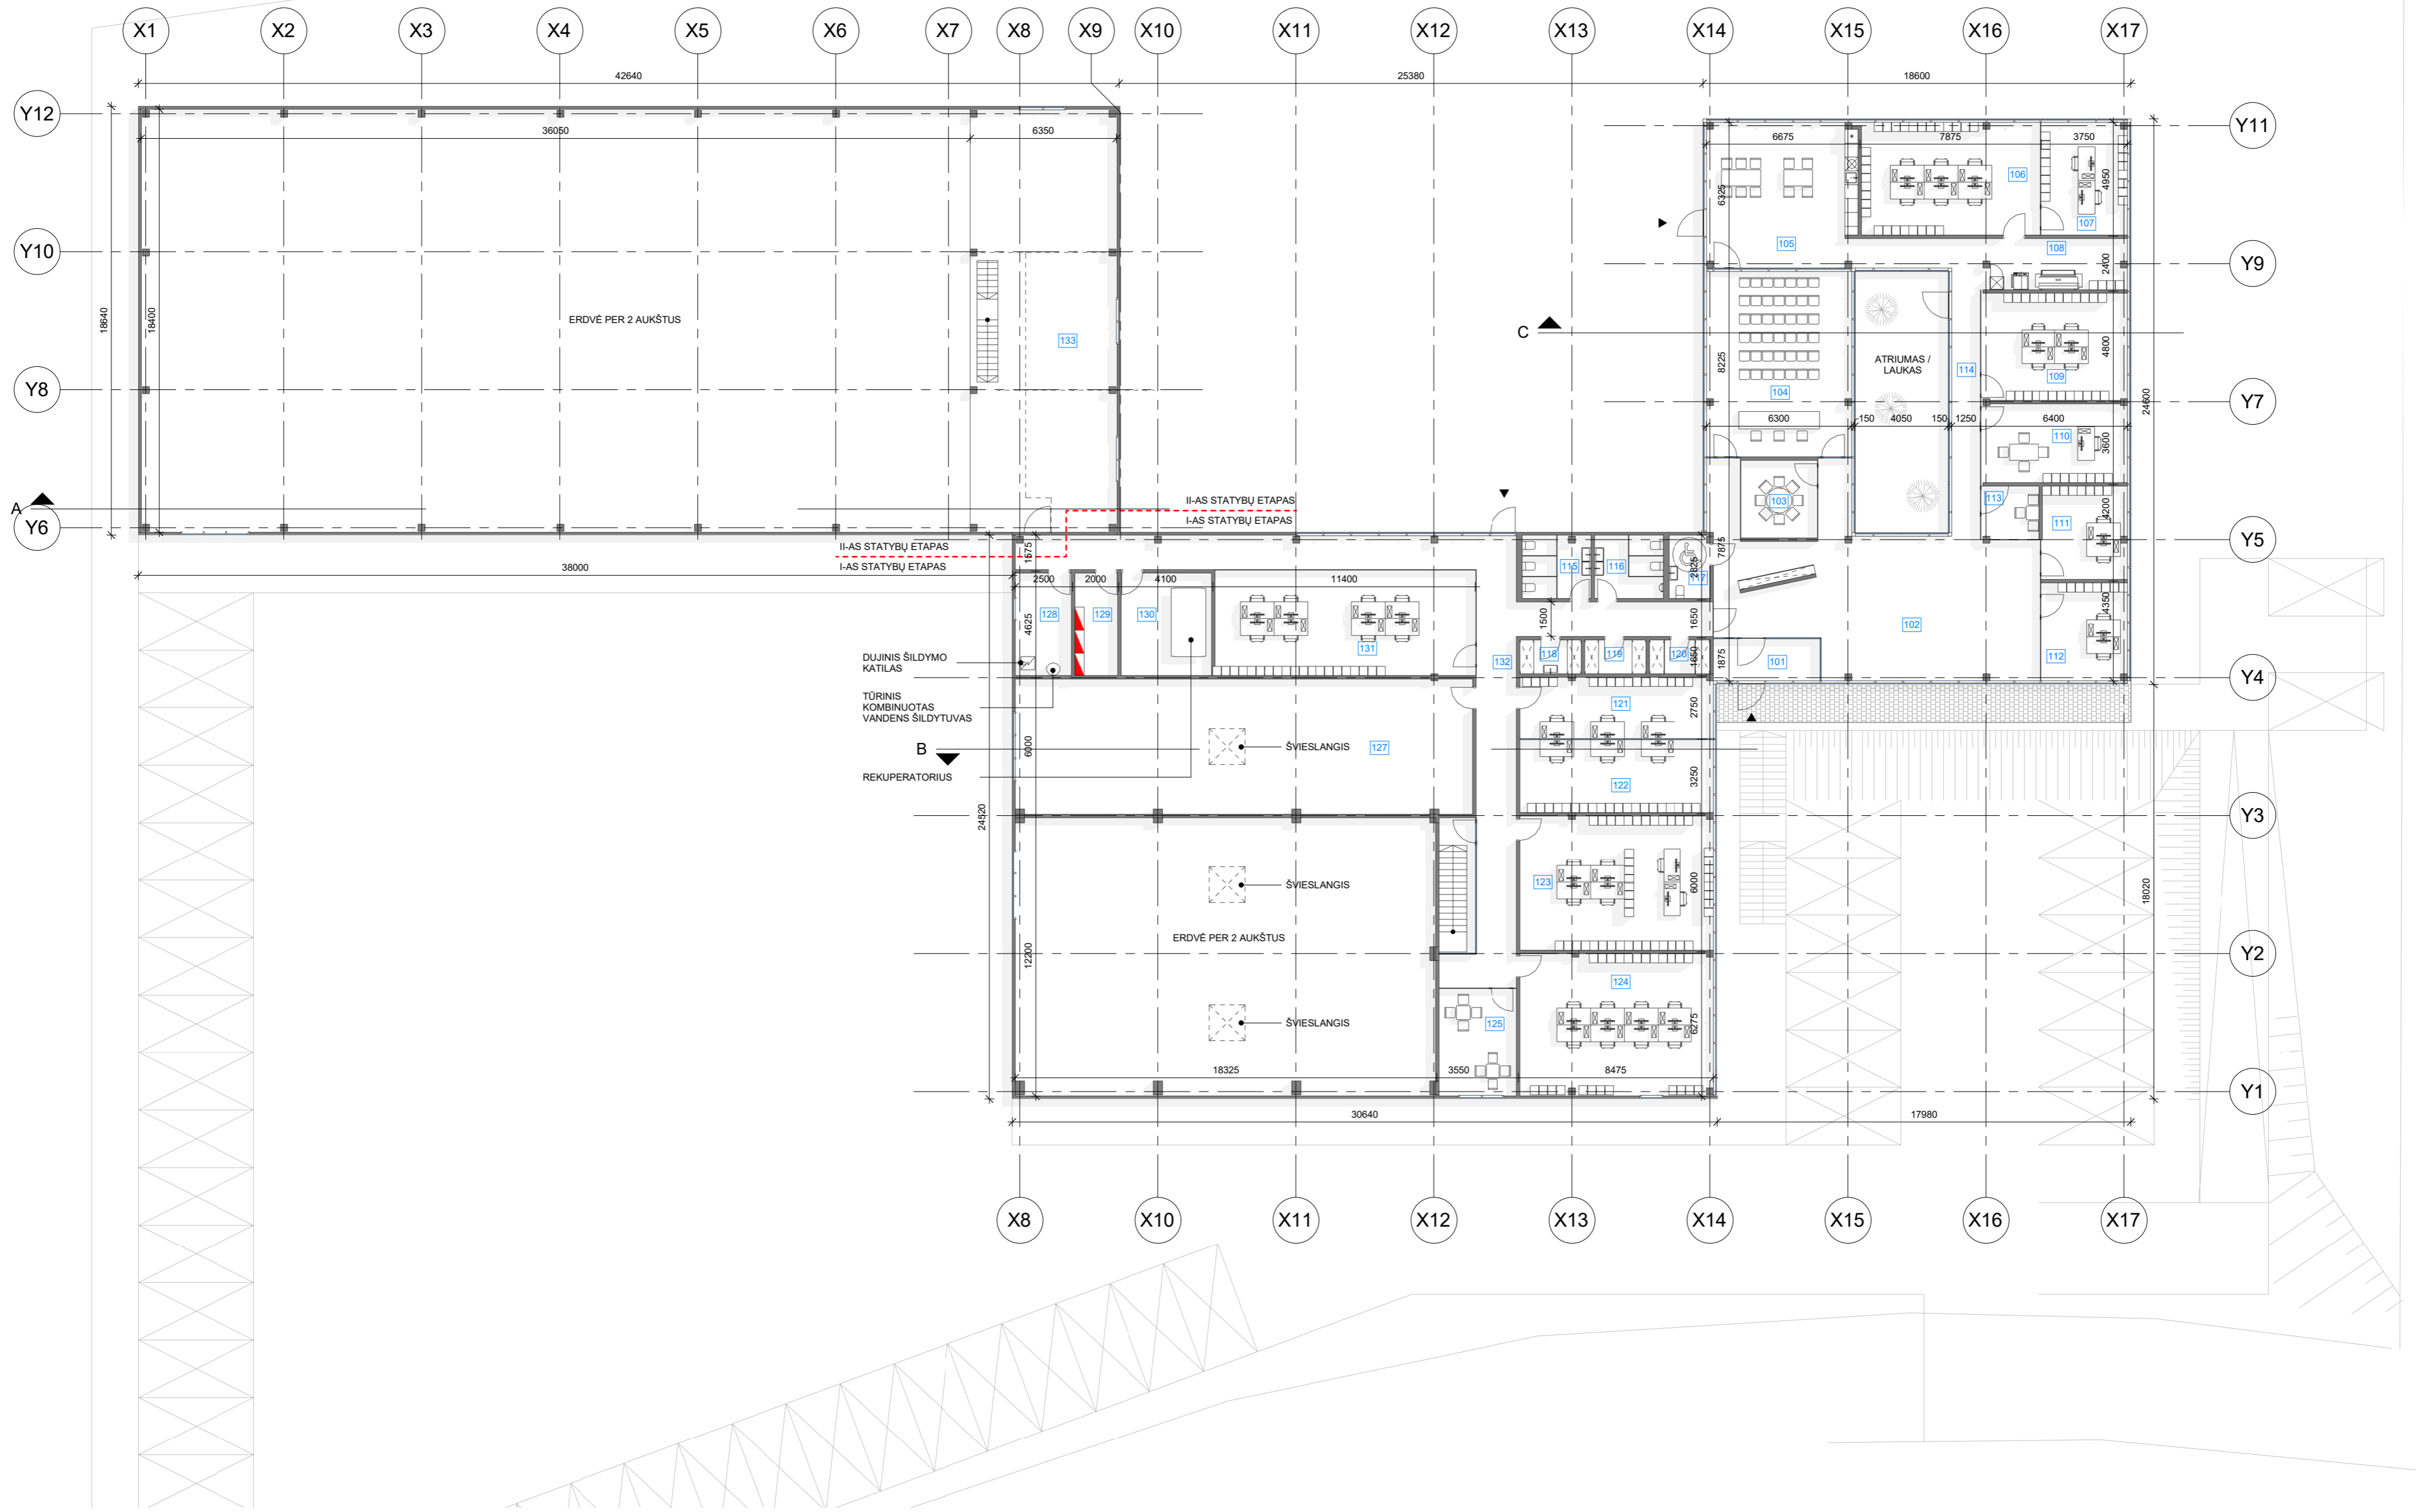


PATALPŲ EKSPLIKACIJA


101. TAMBŪRAS	114. KORIDORIUS	128. KATILINĖ
102. HOLAS	115. M WC	129. EL. SKYDINĖ
103. PASITARIMŲ KAMBARYS	116. V WC	130. VENTKAMERA
104. SALĖ / MOKYMŲ KABINETAS	117. ŽN WC	131. REZERVAS
105. VIRTUVĖ / VALGOMASIS	118. VALYTOJA	132. KORIDORIUS
106. PROJEKTŲ VALDYMO SKYRIUS	119. BUITINĖS	133. ANTRESOLĖ (REZERVAS)
107. PROJEKTŲ VALDYMO SKYRIUS	120. RŪBINĖ	IŠ VISO:
108. PRINTERINĖ	121. CHEMIJOS SKYRIUS	
109. PREKYBOS SKYRIUS	122. GAMYBOS SKYRIUS	
110. DIREKTORIAUS KABINETAS	123. TECHNINO APTARNAVIMO SKYRIUS	
111. BUHALTERIJA	124. AUTOMATIKOS SKYRIUS	
112. ADMINISTRACIJA	125. TYLOS KAMBARYS	
113. TYLOS KAMBARYS	127. EKSPOZICIJA	

MATMENIS TIKRINTI VIETOJE!!!


Kval. patv. dok. Nr.	UAB "ARCHAS"				Projektas: ADMINISTRACINĖS PASKIRTIES PASTATO SU GAMYBINĖMIS, SANDĖLIAVIMO IR SPORTO PASKIRTIES PATALPOMIS, B. BRAZDŽIONIO G. 2, KAUNAS, STATYBOS PROJEKTAS	
	www.archas.lt info@archas.lt				Kadastrinis Nr.	
A1400	PV	M.NAVALINSKAS	2019.03.13	Brėžinys:	PIRMO AUKŠTO PLANAS	Laida
A1400	PDV	M.NAVALINSKAS		Mastelis:	1 : 200	O
	ARCH	M.BUČIŪNAS		Žymuo:	328-PP-SA-B-1002	Lapas Lapų
LT	Užsakovas: UAB "TERMOLINK"					1 1

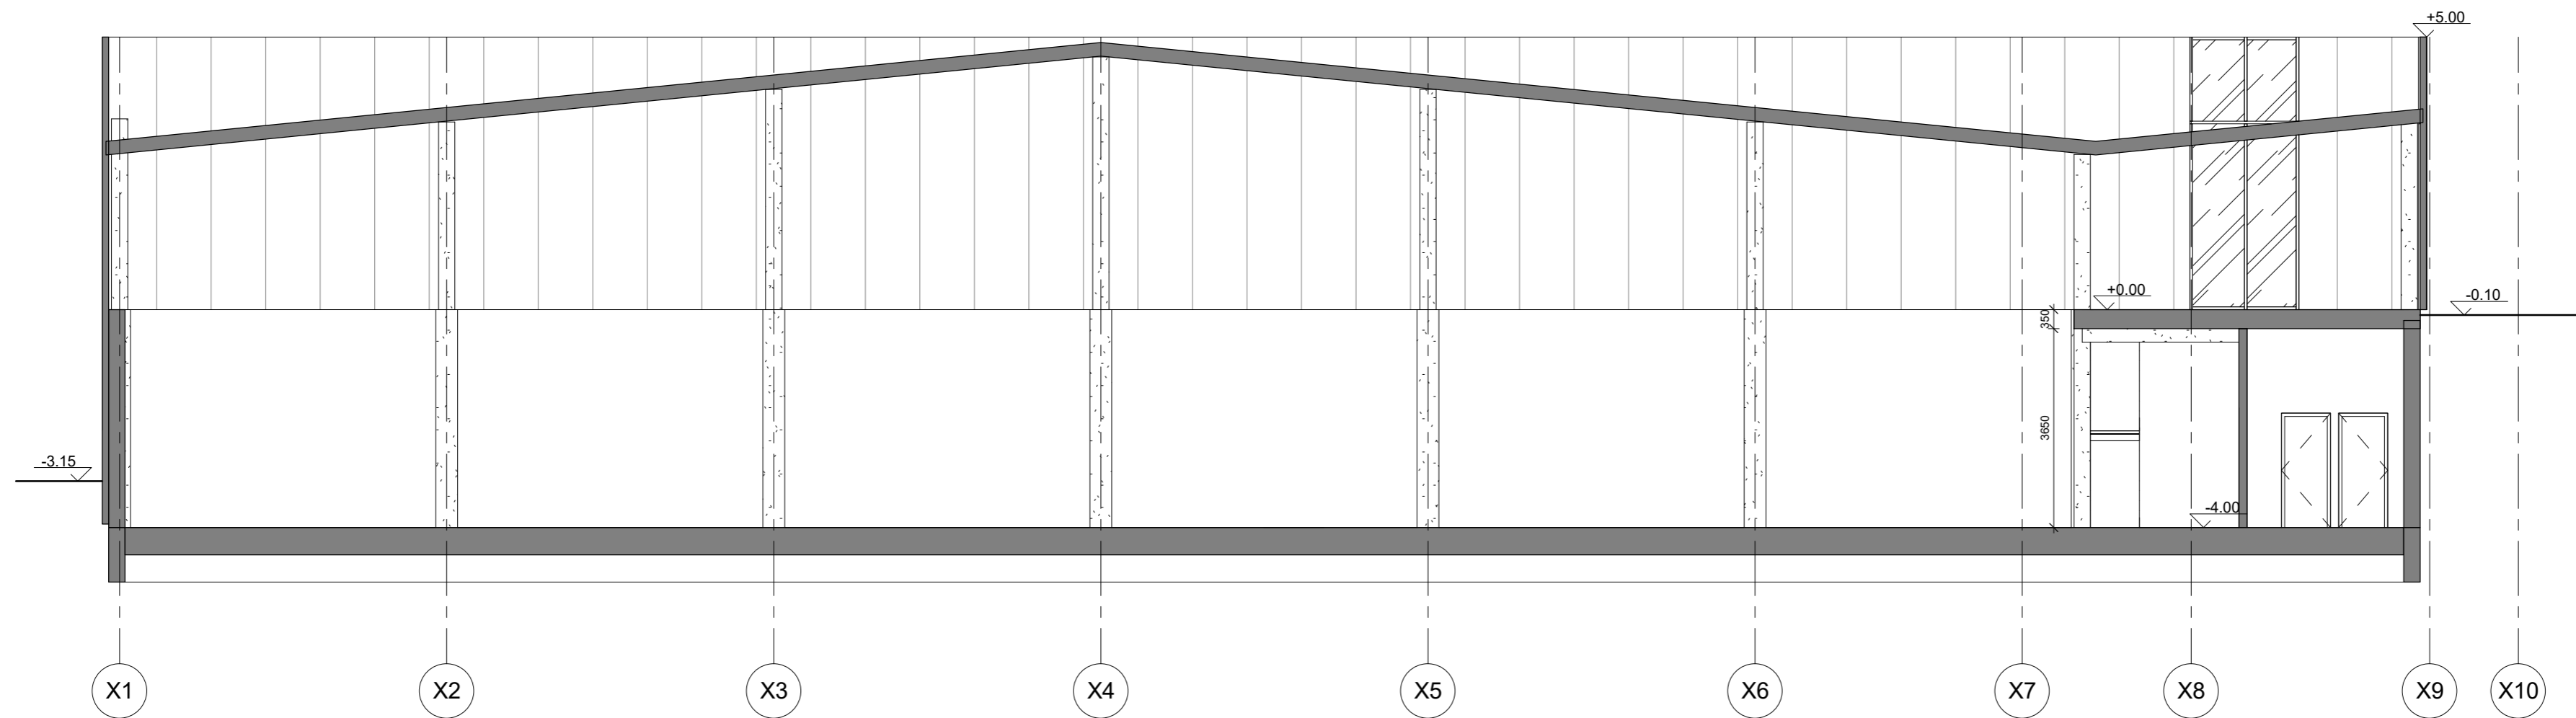


PJŪVIS A-A
1:100






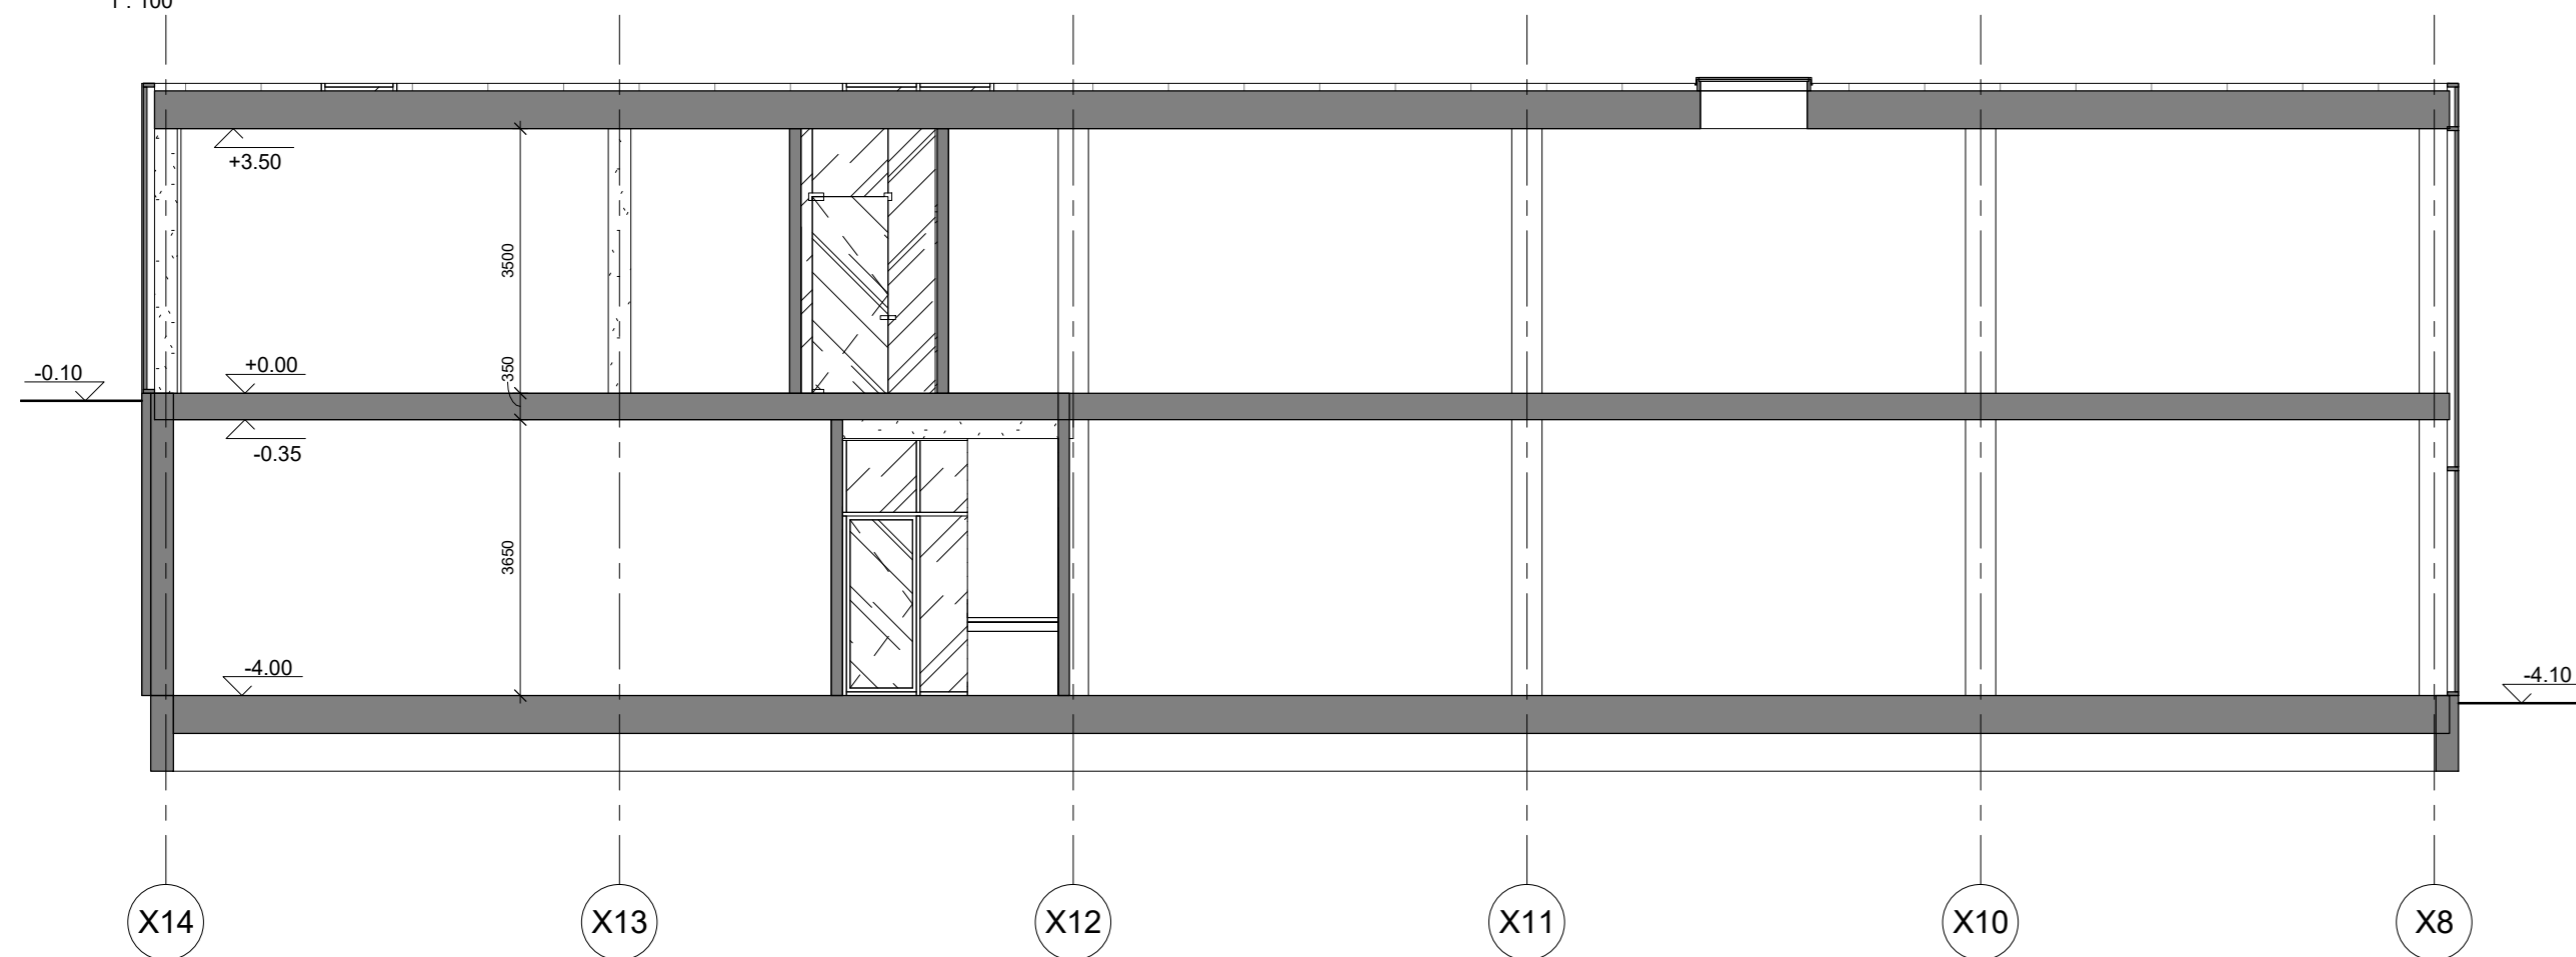


PJŪVIS B-B
1:100

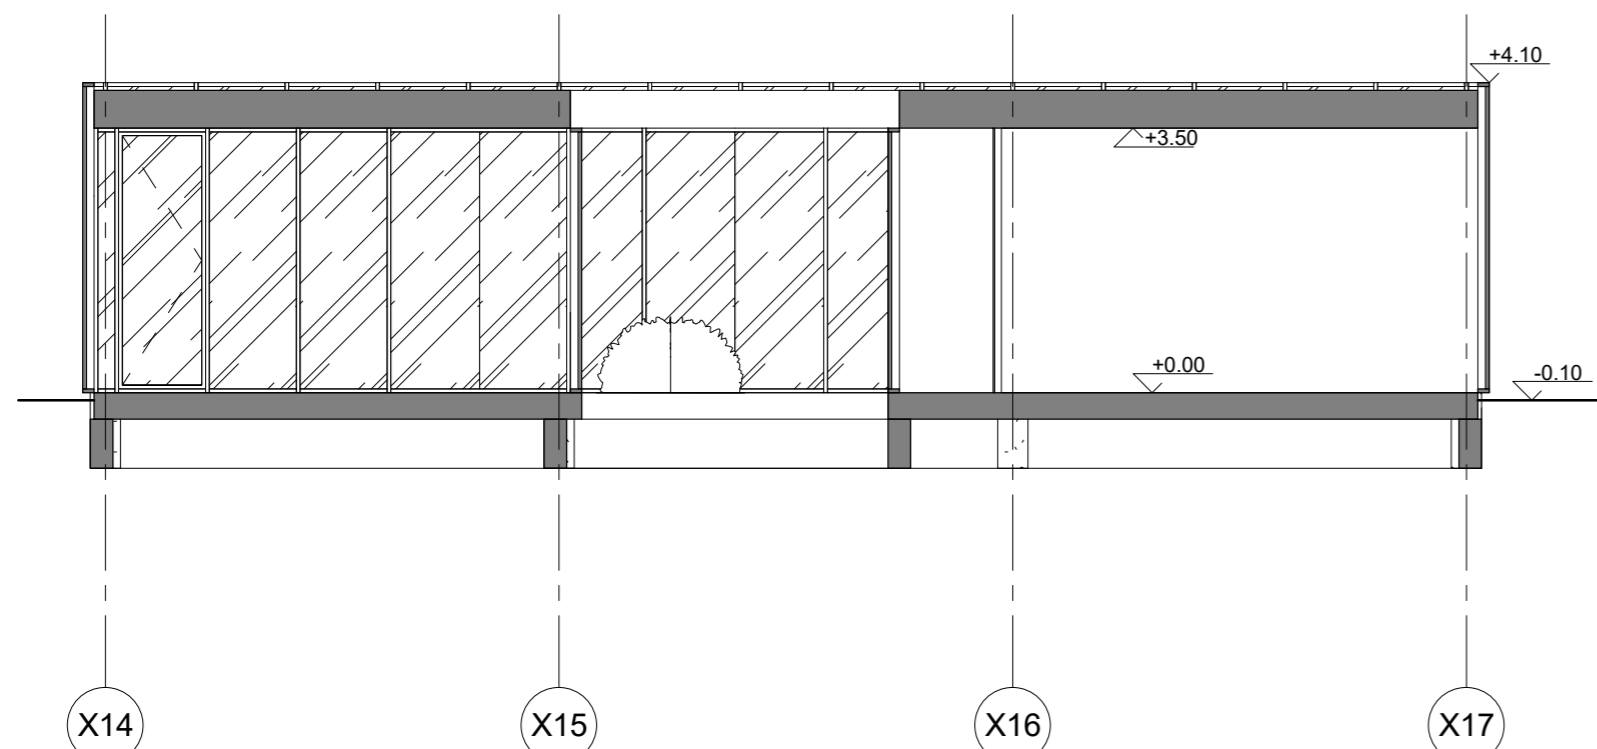

PJŪVIS C-C

MATMENIS TIKRINTI VIETOJE!!!				© Kopijavimas, dauginimas bei panaudojimas be firmos sutikimo draudžiamas	
Kval. patv. dok. Nr.	UAB "ARCHAS" www.archas.lt info@archas.lt			Projektas:	ADMINISTRACINĖS PASKIRTIES PASTATO SU GAMYBINĖMIS, SANDĖLIAVIMO IR SPORTO PASKIRTIES PATALPOMIS, B. BRAZDŽIONIŲ G. 2, KAUNAS, STATYBOS PROJEKTAS
A1400	PV	M.NAVALINSKAS		2019.03.13	Brėžinys:
A1400	PDV	M.NAVALINSKAS		Mastelis:	1:100
	ARCH	M.BUČIŪNAS		Žymuo:	328-PP-SA-B-3001
LT	Užsakovas:	UAB "TERMOLINK"			
				Lapas	Lapų
				1	1

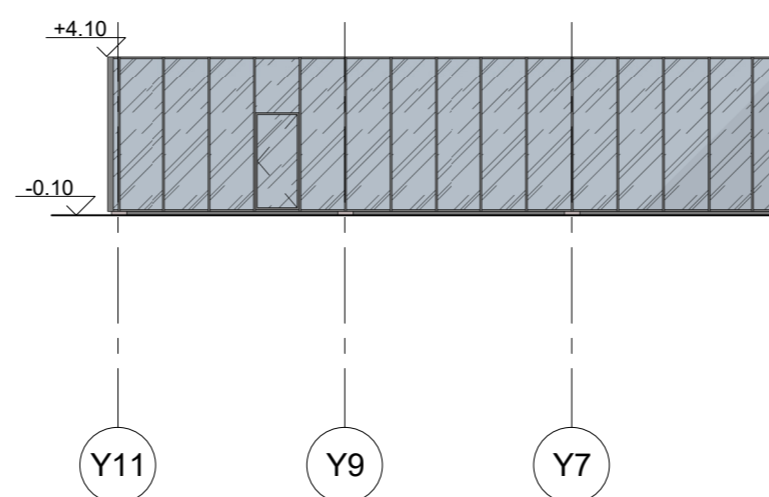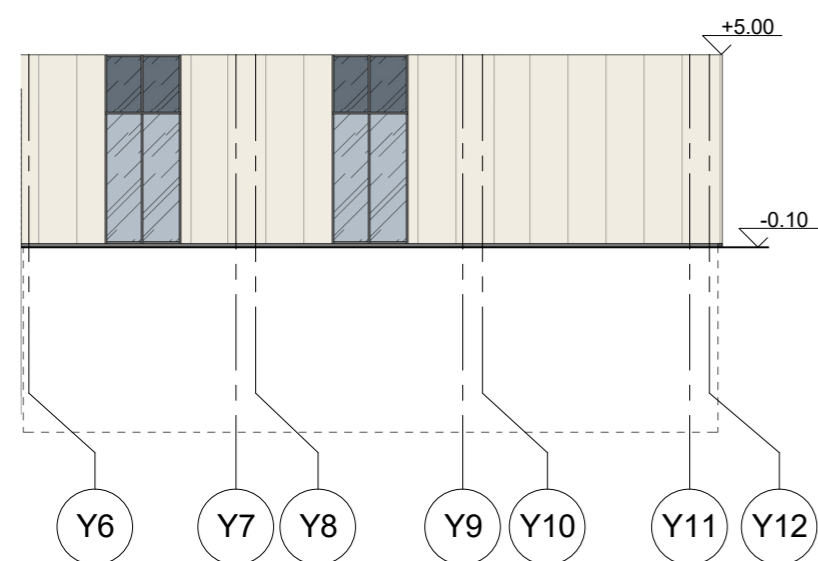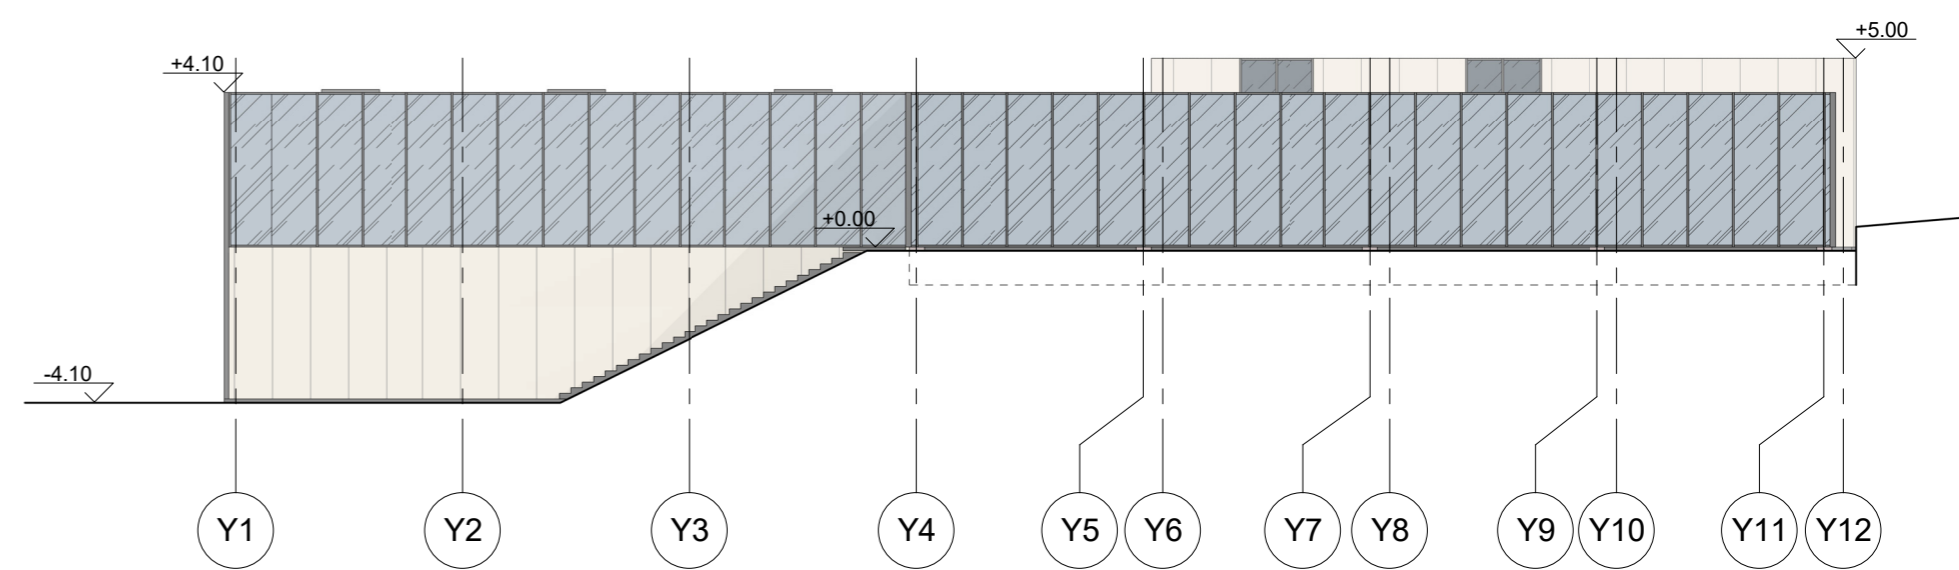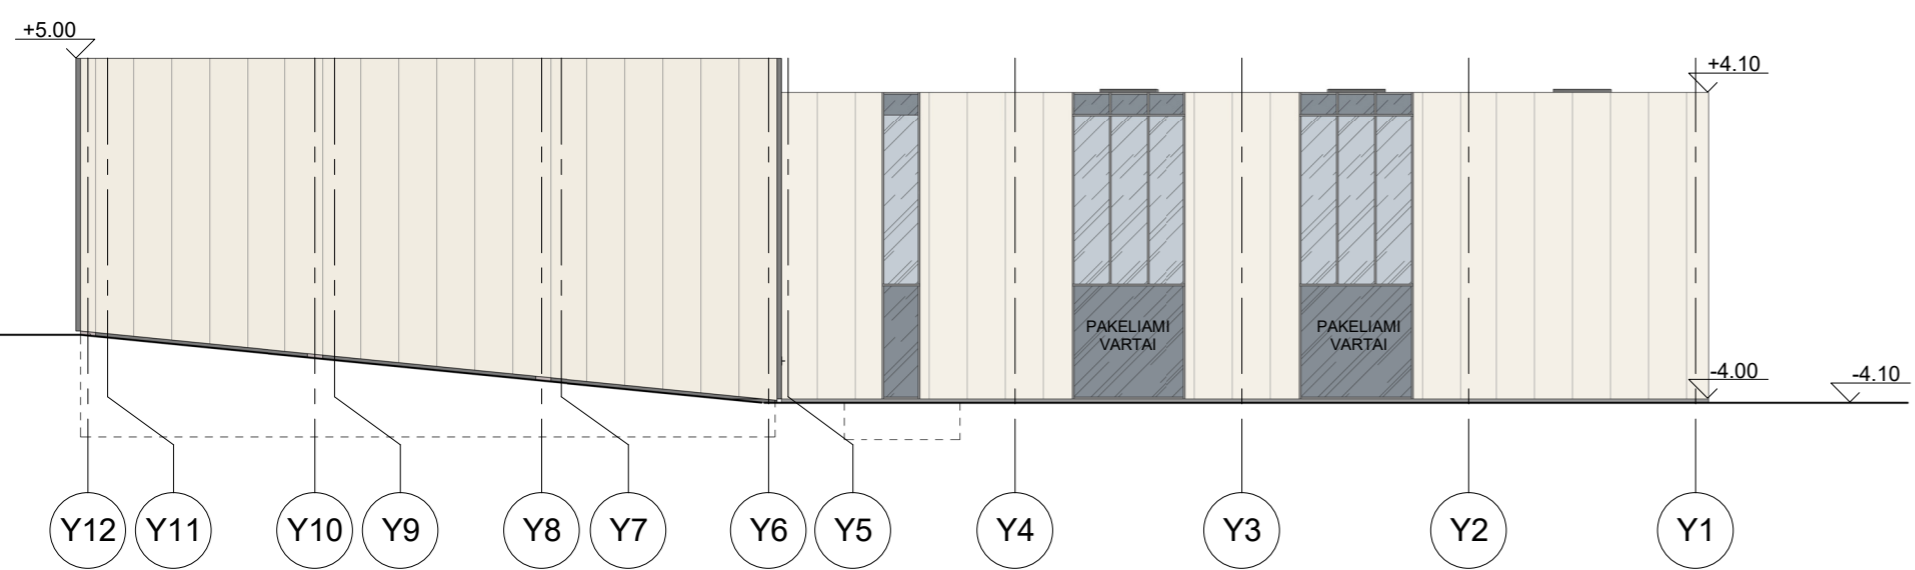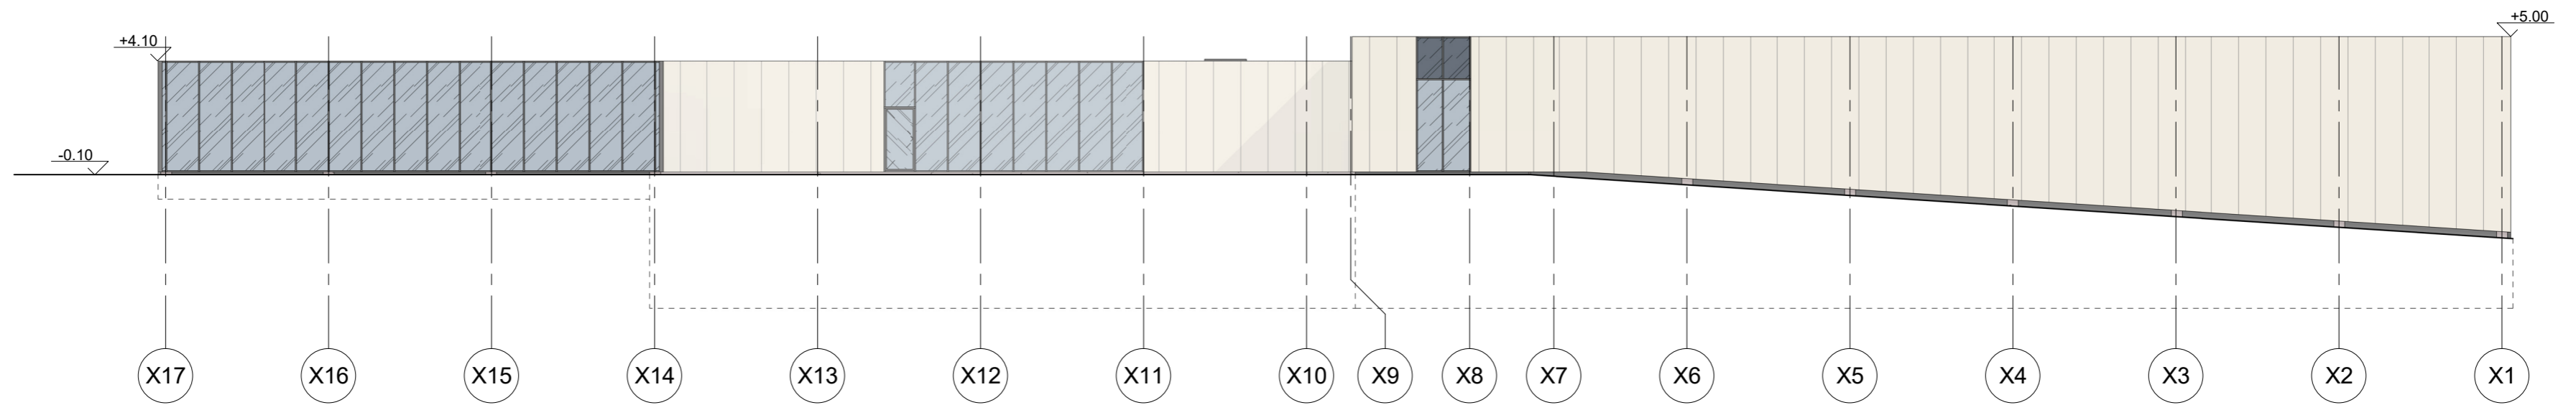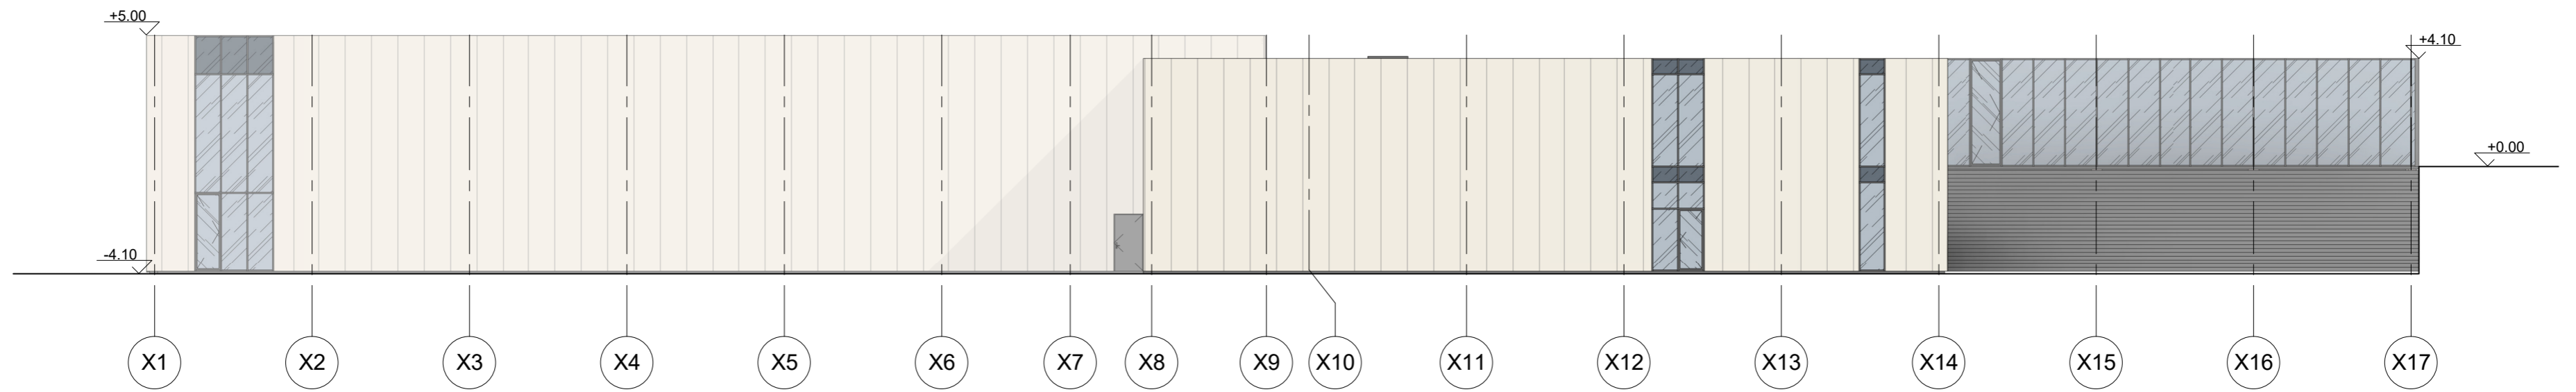

MATMENIS TIKRINTI VIETOJE!!!				© Kopijavimas, dauginimas bei panaudojimas be firmos sutikimo draudžiamas	
Kval. patv. dok. Nr.	UAB "ARCHAS" www.archas.lt info@archas.lt			Projektas: ADMINISTRACINĖS PASKIRTIES PASTATO SU GAMYBINĖMIS, SANDĖLIAVIMO IR SPORTO PASKIRTIES PATALPOMIS, B. BRAZDŽIONIŲ G. 2, KAUNAS, STATYBOS PROJEKTAS	
A1400	PV	M.NAVALINSKAS		2019.03.13	Brėžinys: FASADAI
A1400	PDV	M.NAVALINSKAS		Mastelis: 1 : 200	O
	ARCH	M.BUČIŪNAS		Žymuo:	Lapas
LT	Užsakovas: UAB "TERMOLINK"		328-PP-SA-B-4001		Lapų
					1





