

STATYTOJAS

OBJEKTAS

ADRESAS

STADIJA
PROJEKTO DALIS
PROJEKTUOTOJAS
METAI

**Poilsio namų, Ežero g.15, Žuklių k.,
Pivonijos sen., Ukmergės r. sav. statybos
projektas**

**Ežero g.15, Žuklių k., Pivonijos sen.,
Ukmergės r. sav.**

**PP
BD,
UAB „RA studija“
2019**

UŽSAKOVAS:

KOMPLEKSAS: 2019.AS-03-PP

ŽYMĖJIMAS: Poilsio namas



OBJEKTAS: **Ežero g.15, Žuklių k., Pivonijos sen., Ukmergės r. sav.**

KATEGORIJA: Neypatingas

STADIJA: PROJEKTINIAI PASIŪLYMAI

DALYS: Bendroji

Projekto vadovai
Projekto vadovas :

Virgilijus Jočys, atest Nr: A1767 tel.: +370 687 57772

Kaunas , 2018

STATINYS:

Poilsio namų, Ežero g.15, Žuklių k., Pivonijos sen., Ukmergės r. sav. statybos projektas

BYLOS TURINYS**DOKUMENTAI:**

1. Titulinis lapas	lapų 1
2. Įsakymas dėl Projekto vadovo skyrimo	lapų 1
3. Atestatas	lapų 2
4. VĮ Registrų centro 2018-10 mėn Nekilnojamojo turto registro centro duomenų banko išrašai	lapų 1
5. Žemės sklypo ribų planas	lapų 2
6. Topo nuotrauka	lapų 1
7. Aiškinamasis raštas	lapų 5
8. Grafinė dalis brėžiniai	lapų 6

TYRIMAI:**Pateikiama :**

- Topografinė medžiaga

PROJEKTINIAI PASIŪLYMAI GRAFINĖ VIZUALINĖ DALIS:

Eil. Nr.:	Pavadinimas	Brėžinio numeris
1	Sklypo sutvarkymo schema	2019.AS-07-PP -SP-01
2	Pirmo aukšto planas	2019.AS-07-PP -SA-01
3	Pjūvis	2019.AS-07-PP -SA-02
4	Fasadai	2019.AS-07-PP -SA-03

PAVADINIMAS:

Poilsio namų, Ežero g.15, Žuklių k., Pivonijos sen., Ukmergės r. sav. statybos projektas

PROJEKTINIAI PASIŪLYMAI PARENGTI

Pastato ir statinių naujai statybai

Bendrieji statinių rodikliai**AIŠKINAMASIS RAŠTAS****1. INFORMACIJA APIE OBJEKTĄ**


BENDRIEJI RODIKLIAI			
Pavadinimas	Matavimo vnt.	Kiekis	Pastabos
I. SKLYPAS			
1. sklypo plotas	m ²	10006	
2. sklypo užstatymo intensyvumas	%	2	
3. sklypo užstatymo tankumas	%	3	
4. sklypo užstatymo plotas	m ²	318	
5. sklypo apželdinimas	%	92	
II. PASTATAS 01			
1. Pastato paskirties rodikliai		Polisio pastatas	
2. Pastato bendras plotas *	m ²	136,75	
3. Aukštų skaičius *	vnt.	1	
4. Butų skaičius	vnt.	0	
5. Verslo (polisio) patalpos	vnt.	1	
6. Pastato aukštis	m	5,85	
7. Energinio naudingumo klasė		A+	
8. Pastato akustinio komforto sąlygų kl.		3	
9. Kiti specifiniai pastato rodikliai			
III. PASTATAS 02			
1. Pastato paskirties rodikliai		Ūkinis pastatas	
2. Pastato bendras plotas *	m ²	28,75	
3. Aukštų skaičius *	vnt.	1	
4. Pastato aukštis	m	5,35	

Statinių pavadinimas.

Poilsio namų pastatas - 01;

Pagalbinio ūkio pastatas - 02

kiti inžineriniai statiniai – Kiemo statiniai aikštelės.

Atest.Nr.	PROJEKTUOTOJAS UAB "RA studija" įmonės kodas 135821965 Taikos pr. 21B, Kaunas, tel. (8687) 57772				Aiškinamasis raštas		Laida
A 1767	PV	V. Jočys		2019	2019.AS-07-PP – BD	Lapas	Lapų
				2019		1	4

Statybos geografinė vieta.

Pastatų statyba planuojama, Ežero g.15, Žuklių k., Pivonijos sen., Ukmergės r. sav. 10006 m² ploto žemės sklype adresu Ežero g.15, Žuklių k., Pivonijos sen., Ukmergės r. sav. Žemės sklypas nuosavybės teise priklauso fiziniam asmeniui.

Statytojas (užsakovas).

Poilsio namų, Ežero g.15, Žuklių k., Pivonijos sen., Ukmergės r. sav., užsakovas yra Fizinis asmuo

Projektuotojas.

Projektinius pasiūlymus parengė UAB "RA studija" Įm/k 135821965 adresas Taikos pr. 21B, Kaunas. Projekto vadovas Virgilijus Jočys (kvalifikacijos atestatas Nr A 1767 galioja iki 2020-07-14);

Statybos finansavimo šaltiniai.

Projektavimo ir statybos darbai finansuojami statytojo lėšomis;

Projekto rengimo pagrindas.

Projekto rengimo pagrindas yra projektavimo rangos sutartis.;

Projektavimo etapai (stadijos).

Projektavimo darbai vykdomi dviem etapais – parengiami projektiniai pasiūlymai, techninis, darbo projektas. Jų sudėtis ir detalumas atitinka STR 1.04.04:2017 „Statinio projektavimas, projekto ekspertizė“.

Statybos rūšis.

Vadovaujantis STR 1.01.08:2002, statybos rūšis yra Nauja statyba.

Statybos paskirtis. Statiniai – Poilsio namai, (Statinio klasifikatorius - STR 1.01.03:2017 „Statinių klasifikavimas“, 7.13).

Statinių kategorija vadovaujantis - STR 1.01.03:2017 „Statinių klasifikavimas“.

- Pastatas 01 Poilsio namas (nauja statyba) priskiriamas neypatingos svarbos statinių kategorijai;
- Pastatas 02 pagalbinio ūkio pastatas (nauja statyba) priskiriamas I grupės nesudėtingas statinys statinių kategorijai;

Svarbumas visuomenei: Vadovaujantis STR 1.04.04:2017 „Statinio projektavimas, projekto ekspertizė“ pastatas patenka į visuomenei svarbių statinių ir statinių dalių sąrašą.

Statybos darbų ir statinių naudojimo eiliškumas. Poilsio namo naujos statybos projektas rengiamas vienam statybos etapui.

Teritorijos reljefas.

Sklypo dalis statinio teritorijoje žemės paviršius pakankamai lygus, laiptai neformuojami nežymūs aukščio perkričiuose bus suformuoti pandusai bus formuojami.

Šalia sklypo sklype esantis užstatymas.

Pastatai projektuojami centre žemės sklypo.

Žemės sklypas.

Ežero g.15, Žuklių k., Pivonijos sen., Ukmergės r. sav 1006 m² ploto.

Žemės sklypo kadastro Nr. 8124/0002:194;

Pagrindinė tikslinė žemės sklypo naudojimo paskirtis:


Žemės sklypo naudojimo paskirtis – kita, naudojimo būdas – : Rekreacinės teritorijos,

Žemės naudojimo apribojimai:

Nekilnojamo turto registro centrinio duomenų banko išrašė, nustatyta

XXIX. Paviršinio vandens telkinių apsaugos zonos

Plotas: 1.0006 ha;

Atest.Nr.	PROJEKTUOTOJAS UAB "RA studija" įmonės kodas 135821965 Taikos pr. 21B, Kaunas, tel. (8687) 57772				Aiškinamasis raštas		Laida
A 1767	PV	V. Jočys		2019	2019.AS-07-PP – BD	Lapas	Lapų
				2019		2	4

XXIX. Paviršinio vandens telkinių pakrantės apsaugos juostos

Plotas: 0.04 ha

XXI. Žemės sklypai, kuriuose įrengtos valstybei priklausančios melioracijos sistemos bei įrenginiai

Plotas: 0.9256 ha

Servituto teisės žemes sklypo dalyje:

Kelio servitutas (tarnaujantis)

Leisti piliečiams prieiti prie vandens telkinių ir vaikščioti vandens telkinių pakrantės apsaugos juostoje

Žemės sklype esantys statiniai:

Nėra

Sklype esantys želdiniai:

Želdinių yra tačiau nei vienas nėra saugotinas

Sklype ir šalia jo esantys inžineriniai tinklai ir įrenginiai:

Įrengtas prinažiavimo kelias

Sanitarinė ir ekologinė situacija.

Sklypo sanitarinė ir ekologinė situacija - normali.

2. PROJEKTINIŲ PASIŪLYMŲ RENGIMO PAGRINDAI

- Ukmergės rajono bendrojo plano sprendiniai.
- Užsakovo projektavimo užduotis;

3. ATLIKTI STATYBINIAI TYRINĖJIMAI IR TYRIMAI.

Rengiant šiuos Projektinius pasiūlymus buvo atlikti:

- Topografinė nuotrauka 2019 m. atliko geodezininkas Svajūnas Venckus

4. ESAMA PADĖTIS

Žemės sklypas suformuotas.

Suformuotas naujas (daikto registravimas)

Daiktas: žemės sklypas Nr. 4400-0028-0260, aprašytas p. 2.1.

Įregistravimo pagrindas: 2018-06-21 Pirkimo - pardavimo sutartis Nr. RS-3411

Šiandien žemės sklypas: yra be pastatų, jame auga pavieniai medžiai ir krūmai, krūmus planuojama iškirsti

5 PROJEKTUOJAMI STATINIAI


Statinių sąrašas.

Projektuojami pastatai:

Šiame žemės sklype poilsio namo vienai šeimai ir pagalbinių ūkio pastato nauja statyba. Pastatų 01 ir 02 stogai – šlaitiniai. Statybos pradžia numatoma 2019 III ketv., pabaiga 2020 III ketv.

Teritorijos tvarkymo įrenginiai:

Teritorijos tvarkymas bus vykdomas kartu su projektuojamų pastatų komplekso konstrukcijų statybos darbais, užbaigiamas su pilna pastatų statybos pabaiga. Sklype projektuojama - 4 automobilių stovėjimo vietos, numatomos viena stovėjimo vieta pritaikyta žmonėms su negalia.

Atest.Nr.	PROJEKTUOTOJAS UAB "RA studija" įmonės kodas 135821965 Taikos pr. 21B, Kaunas, tel. (8687) 57772				Aiškinamasis raštas		Laida
A 1767	PV	V. Jočys		2019	2019.AS-07-PP – BD	Lapas	Lapų
				2019		3	4

Lauko inžineriniai tinklai ir įrenginiai:

Sklype Ežero g.15, Žuklių k., Pivonijos sen., Ukmergės r. sav planuojama, pagal inžinerinius tinklus eksploatuojančių organizacijų išduotas technines sąlygas bus suprojektuoti ir įrengti artezinis vandens gręžinys ir buitinių nuotekų valymo įrenginiai.

6 TRUMPAS STATINIO PROJEKTINIŲ SPRENDINIŲ APRAŠYMAS**Specialių projektavimo sąlygų nurodymai.**

Projektiniai pasiūlymai rengiami vadovaujantis:

Ukmergės rajono bendrojo plano sprendiniais

Sklypo ir pastato planavimo sprendiniai.

Pastatai suprojektuoti vadovaujantis bendrojo plano sprendiniais, numatomos užstatymo ribos neviršija. Projektuojamas sklypo užstatymas centrinis, sklypo centrinėje dalyje numatomas poilsio pastatas.

7 VIDAUS INŽINERINĖS SISTEMOS

Poilsio name projektuojamos šios vidaus inžinerinės sistemos: vidaus vandentiekio, nuotekų šalinimo, šildymo, natūralaus vėdinimo, elektrotechnikos, ryšių, gaisrinės ir apsauginės signalizacijos, žaibosaugos.

Konkretūs inžinerinių tinklų projektiniai sprendiniai bus pateikti techniniame projekte.

8 GALIMA STATYBOS ĮTAKA APLINKAI, GYVENTOJAMS, GRETIMOMS TERITORIJOMS

Sklype numatoma veikla pavojaus aplinkai ir gyventojams nesukelia. Kenksmingų teršalų, didelio triukšmo ar dulkių veikla neturi. Buitinės nuotėkos bus pajungtos prie esamų miesto tinklų. Gamybiniai -technologiniai procesai sklype nenumatomi.

Statybos metu aikštelė, reikalinga statybinių medžiagų sandėliavimui ir statybinės įrangos išdėstymui, aptveriami. Statybinės medžiagos bus sandėliuojamos statomo pastato sklypo ribose.


Statybinis transportas darbo metu netrukdytų kitam transportui pravažiuoti bei įvažiuoti į greta esančius kaimyninius sklypus.


Statybinės atliekos bus kraunamos tam skirtoje žemės sklypo vietoje krūvose ar konteineriuose ir išvežamos į sąvartas. Statybinių atliekų išvežimą įforminantys dokumentai turi būti laikomi iki statinio pripažinimo tinkamu naudoti.

Pastačius projektuojamą pastą kaimyninių pastatų patalpų insoliacija bus nemažesnė nei numatyta norminiuose aktuose 2,5 val.

Įvertinus veiklos pobūdį, gretimų sklypų ir teritorijų paskirtį bei jose esančių statinių išdėstymą, naudojimo pobūdį, planuojamos teritorijos inžinerinį aprūpinimą, daroma išvada, kad numatyta plėtra įvykdžius detalijame plane nurodytą statinių statybą neturės neigiamo poveikio aplinkai ir gretimybėms, neįtakos papildomų apribojimų gretimiems žemės sklypams ar jų paskirčiai.

Statybos metu šalia esančių namų gyventojai nepatogumų nepatirs. Priėjimai ir privažiavimai nebus ariboti. Kaimyninių sklypų įvadiniai inžineriniai tinklai nebus paliesti.

Atest.Nr.	PROJEKTUOTOJAS UAB "RA studija" įmonės kodas 135821965 Taikos pr. 21B, Kaunas, tel. (8687) 57772				Aiškinamasis raštas		Laida
A 1767	PV	V. Jočys		2019	2019.AS-07-PP – BD	Lapas	Lapų
				2019		4	4

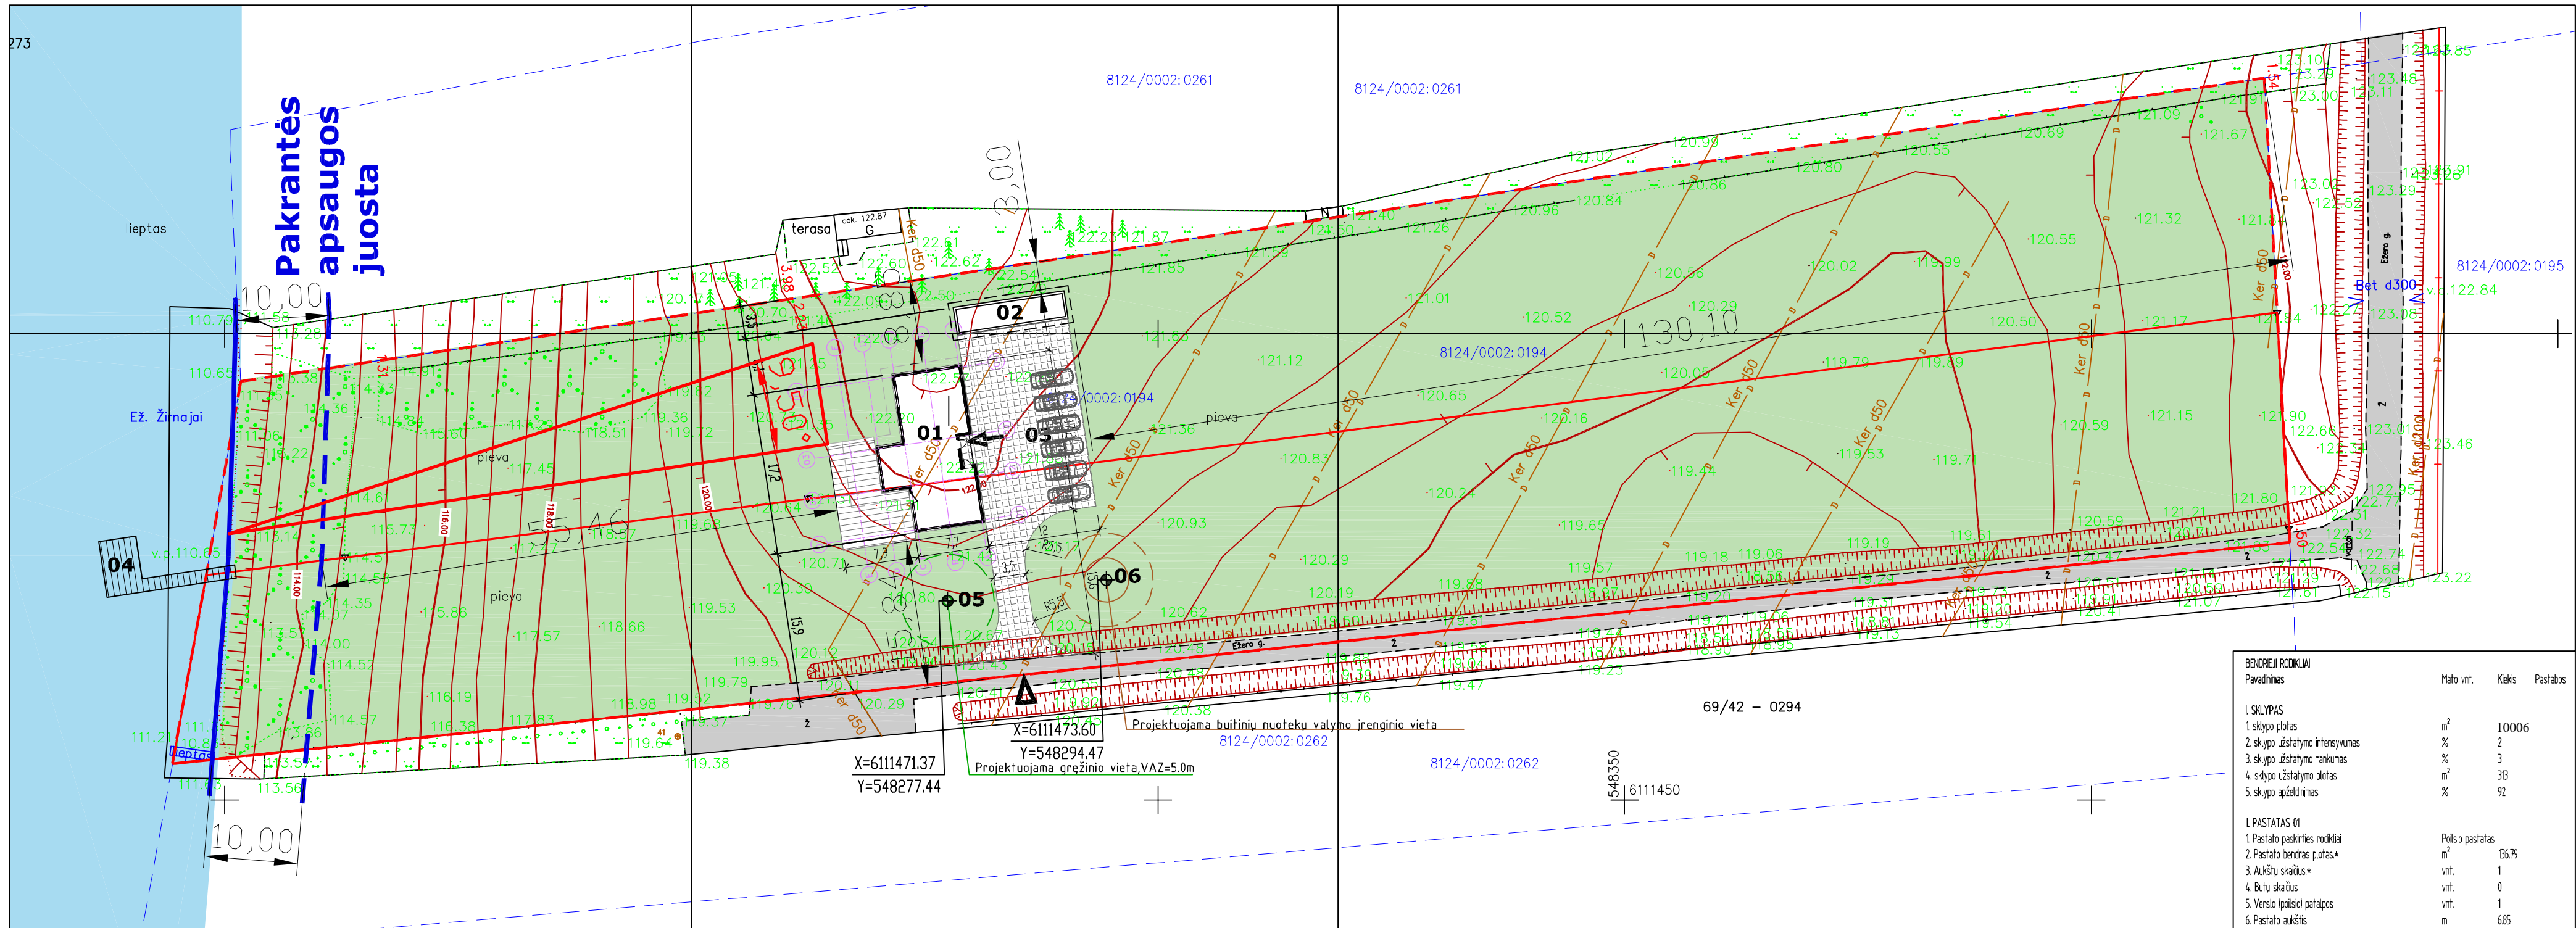

BENDRIŲ RODIKLIŲ Pavadinimas	Matavimo vnt.	Kiekis	Pastabos
I. SKLYPAS			
1. sklypo plotas	m ²	10006	
2. sklypo užstatymo intensyvumas	%	2	
3. sklypo užstatymo tankumas	%	3	
4. sklypo užstatymo plotas	m ²	30	
5. sklypo apželdinimas	%	92	
II. PASTATAS 01			
1. Pastato paskirties rodikliai	Polisio pastatas		
2. Pastato bendras plotas.*	m ²	136.79	
3. Aukštų skaičius.*	vnt.	1	
4. Butų skaičius	vnt.	0	
5. Versio (polsio) patalpos	vnt.	1	
6. Pastato aukštis	m	6.05	
7. Energinio naudingumo klasė		A+	
8. Pastato akustinio komforto sąlygų kl.		B	
9. Kiti specifiniai pastato rodikliai			
III. PASTATAS 02			
1. Pastato paskirties rodikliai	Ūkinis pastatas		
2. Pastato bendras plotas.*	m ²	28.75	
3. Aukštų skaičius.*	vnt.	1	
4. Pastato aukštis	m	5.35	


OBJEKTO SKL. 8124/0002:0194, ŽUKLIŲ K. PIVONIJOS SEN. UKMERGĖS R.
KOORDINACIJŲ SISTEMA: LKS-1994m AUKŠČIŲ SISTEMA: LAS07 LAPAS NR.1/2
Kvalifikacijos pažymėjimo Nr. 1GKV-406 VARDAS IR PAVARD? PARAŠAS DATA A.V.

SUTARTINIAI ŽYMĖJIMAI:

	SKLYPO RIBA
	GRĖTIMŲ SKLYPŲ RIBOS
	PROJEKTUOJAMO PASTATO UŽSTATYTAS PLOTAS
	TRINKELIŲ DANGA
	TERASA
	APŽELDINTAS PLOTAS
	ĮVAŽIAVIMAI SKLYPA/ĮJĖJIMAI PASTATAI

01	PROJEKTUOJAMAS POILSIO PASTATAS
02	PROJEKTUOJAMAS ŪKINIS PASTATAS
03	PROJEKTUOJAMA AUTOMOBILIŲ VIETA
04	PROJEKTUOJAMAS LIEPTAS
05	PROJEKTUOJAMA GRĘŽINIO VIETA
06	PROJEKTUOJAMA BUITINIŲ NUOTEKŲ VALYMO ĮRENGINIO VIETA

0	2019-5-9	Statybai
Laida	Išleidimo data	Laidos statusas, keitimo priežastis (jei taikoma)
KVAL. PATV. DOK. NR.	UAB "RA studija" įmonės kodas 135821965 Taikos pr. 21B, Kaunas,	Statinio projekto pavadinimas Poilsio namų, Ežero g.15, Žuklių k., Pivonijos sen., Ukmergės r. sav. statybos projektas
1767	ARCH.	V. Jočys
		2019
LT	Statytojas ir (arba) užsakovas	Statinio numeris ir pavadinimas. Dokumento pavadinimas Sklypo planas M 1:500
		Dokumento žymuo - 00 - PP - SP.B - 01
		Lapas 1
		Lapu 1

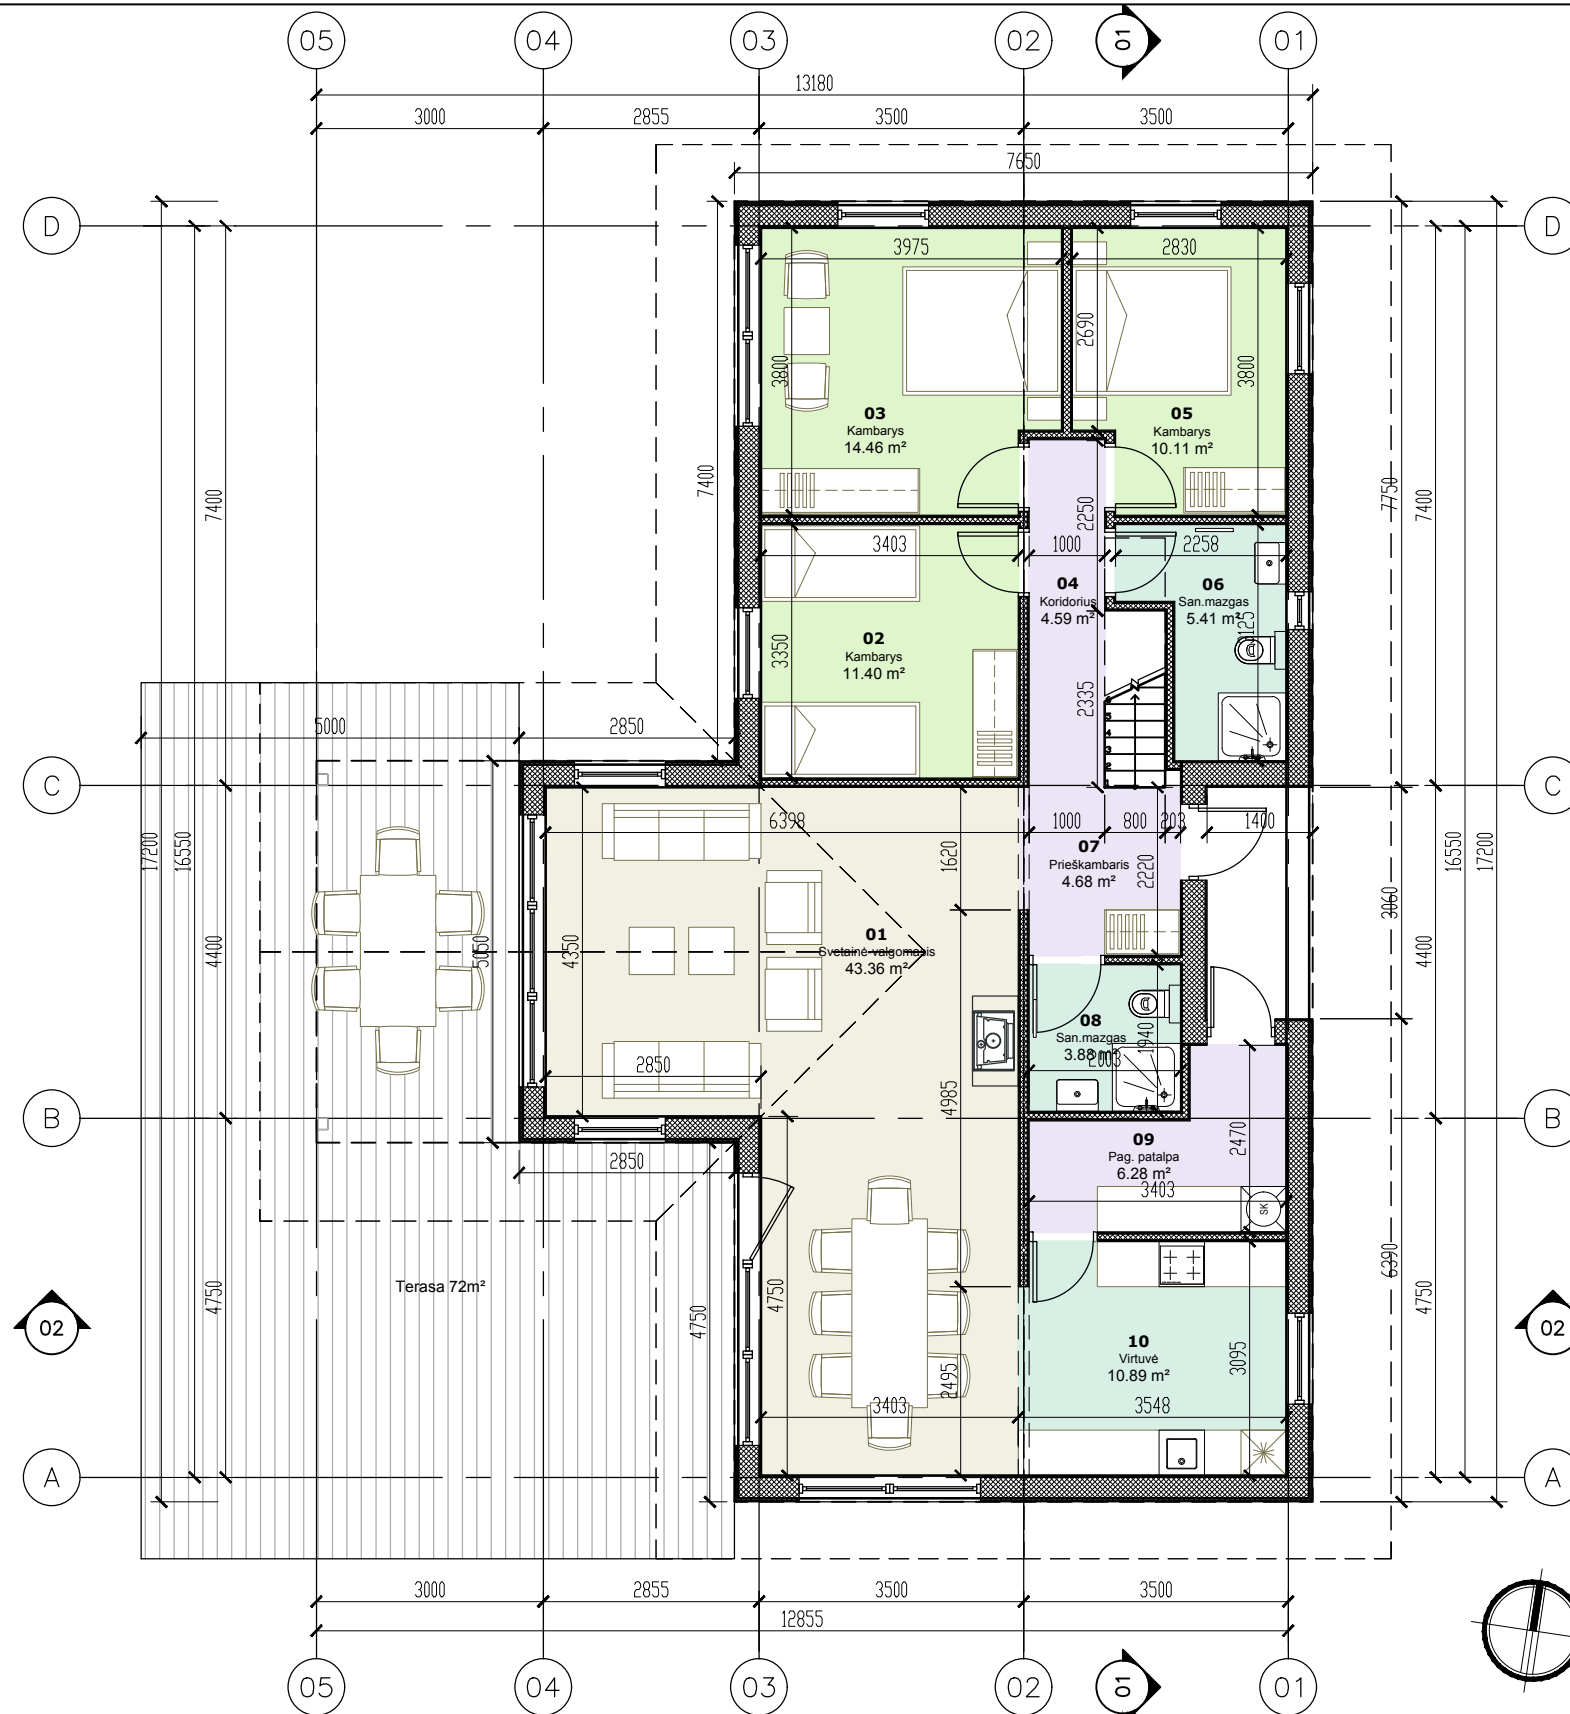


Patalpų eksplikacija		
Nr.	Pavadinimas	Plotas
01	Svetainė-valgomasis	43.36 m ²
02	Kambarys	11.40 m ²
03	Kambarys	14.46 m ²
04	Koridorius	4.59 m ²
05	Kambarys	10.11 m ²
06	San.mazgas	5.41 m ²
07	Prieškambaris	4.68 m ²
08	San.mazgas	3.88 m ²
09	Pag. patalpa	6.28 m ²
10	Virtuvė	10.89 m ²
		115.06 m ²
	Palėpė	21.73m ²
	Bendras plotas	136.79m²

SUTARTINIAI ŽYMĖJIMAI

	Karkasinė siena su šilumos izoliacija 350mm
	Karkasinė siena su garso izoliacija 145mm
	G/K pertvara su garso izoliacija 125mm
	Durų žymėjimas; langų/vitrinų žymėjimas
	Ventiliacijos kanalai/dūmtraukio kanalai
	Trapai/linijiniai drenažo latakai
	Indaplovė / skalbyklė / džiovyklė


0	2019-3-17	Statybai
Laida	Išleidimo data	Laidos statusas, keitimo priežastis (jei taikoma)
KVAL. PATV. DOK. NR.	UAB "RA studija" įmonės kodas 135821965 Taikos pr. 21B, Kaunas,	Statinio projekto pavadinimas Roinio namas, Gflg rois.15, fikn. k., Rionijos s. r. sax. stat. d. os proj. ktas
19 69	ARCH.	Statinio numeris ir pavadinimas. Dokumento pavadinimas
	X. L o { s	1a. planas M 1:100
LT	Statytojas ir (arba) užsakovas	Dokumento žymuo
		- 01 - PP - SA.B - 01
		Lapas Lapu
		1 1

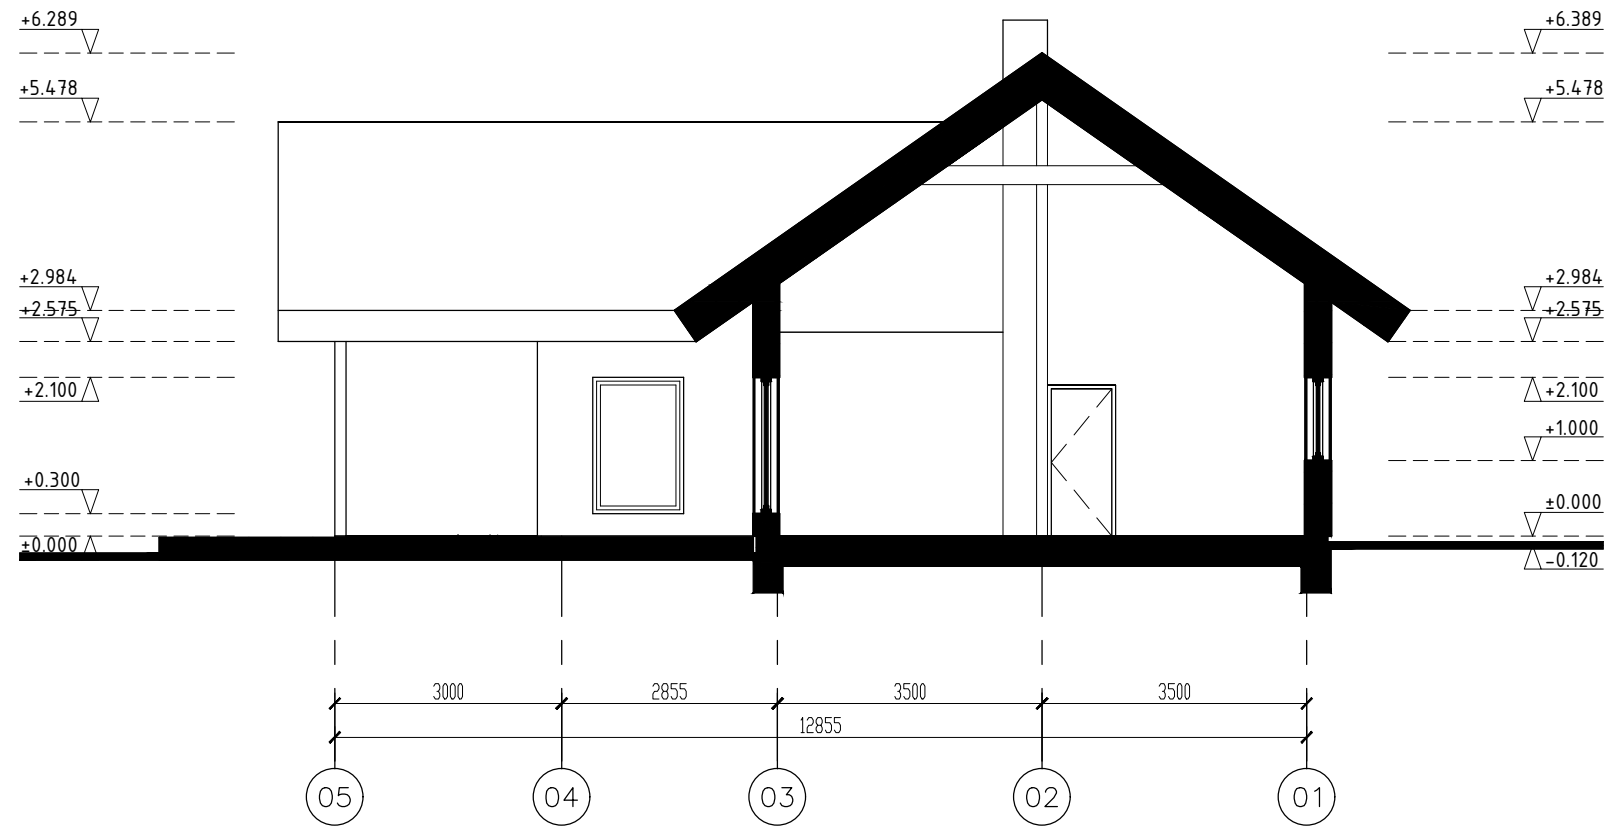

02 Pjūvis
M 1:100

SUTARTINIAI ŽYMĖJIMAI	
	Karkasinė siena su šilumos izoliacija 350mm
	Karkasinė siena su garso izoliacija 145mm
	G/K pertvara su garso izoliacija 125mm
	Durų žymėjimas; langų/vitrinų žymėjimas
	Ventiliacijos kanalai/dūmtraukio kanalai
	Trapai/linijiniai drenažo latakai
	Indaplovė / skalbyklė / džiovyklė

0	2019-3-17	Statybai		
Laida	Išleidimo data	Laidos statusas, keitimo priežastis (jei taikoma)		
KVAL. PATV. DOK. NR.	UAB "RA studija" mon. s. kodas 135821965 Taikos pr. 21B, Kaunas,		Statinio projekto pavadinimas Roinio namas, G. G. ro. i. .15, fi. ukn. i. k., R. ix. onijos s. r. sax. . stat. { d. os. projg. ktas	
19 69	ARCH.	X. L. o. { s	Statinio numeris ir pavadinimas. Dokumento pavadinimas Pjūvis 2-2 M 1:100	Laida 0
LT	Statytojas ir (arba) užsakovas		Dokumento žymuo - 01 - PP - SA.B - 01	Lapas 1
				Lapu 1

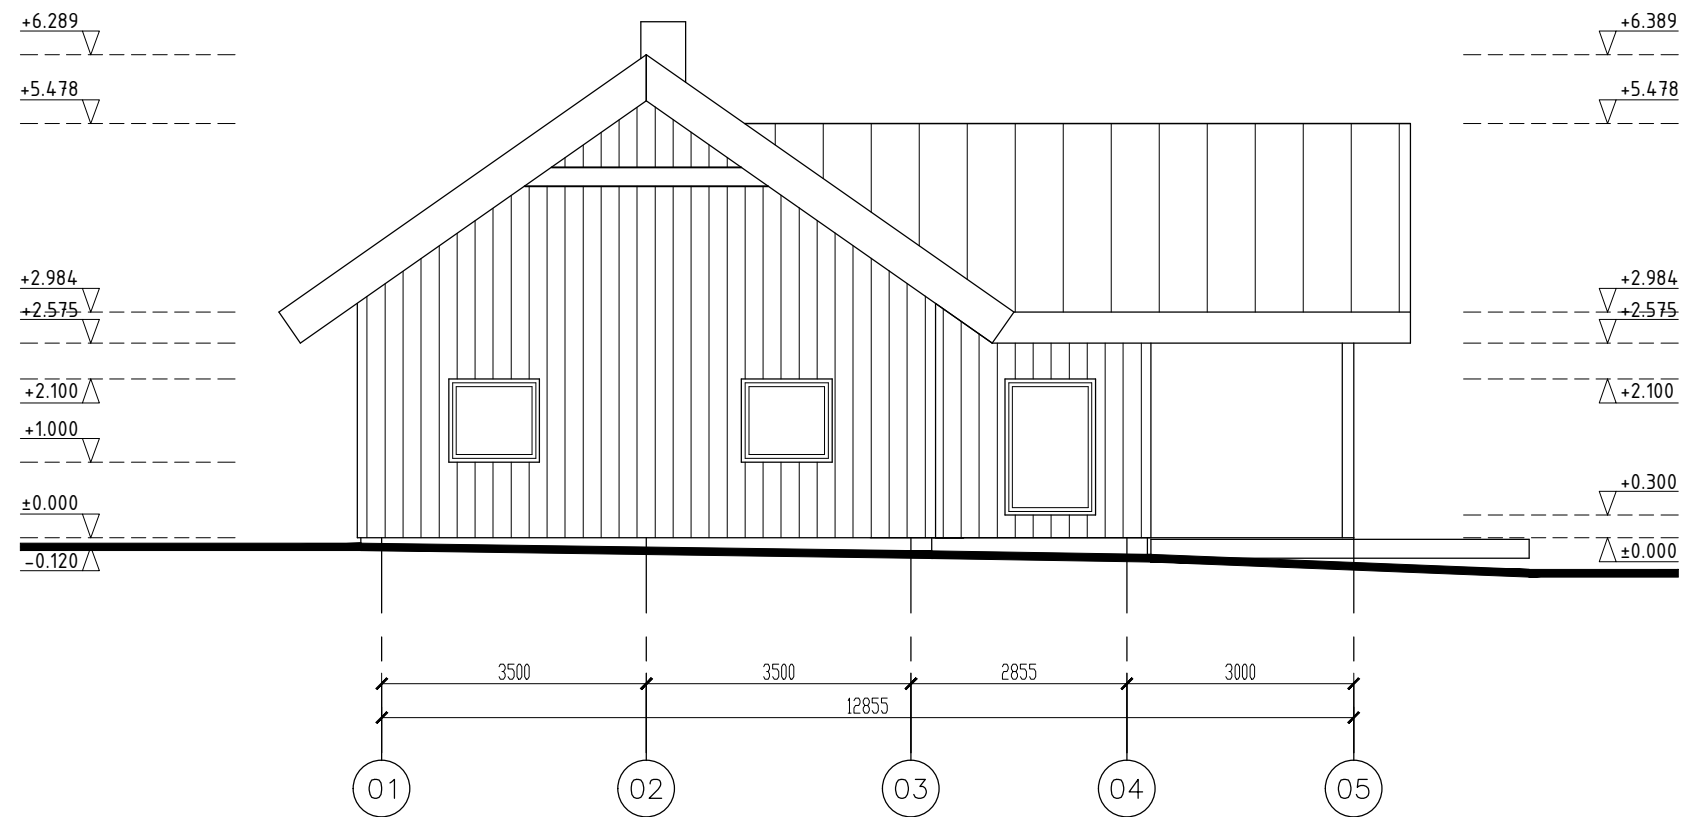


01 Fasadas
1:100

SUTARTINIAI ŽYMĖJIMAI

	Karkasinė siena su šilumos izoliacija 350mm
	Karkasinė siena su garso izoliacija 145mm
	G/K pertvara su garso izoliacija 125mm
	Durų žymėjimas; langų/vitrinų žymėjimas
	Ventiliacijos kanalai/dūmtraukio kanalai
	Trapai/linijiniai drenažo latakai
	Indaplovė / skalbyklė / džiovyklė

0	2019-3-17	Statybai	
Laida	Išleidimo data	Laidos statusas, keitimo priežastis (jei taikoma)	
KVAL. PATV. DOK. NR.	UAB "RA studija" mon. s. kodas 135821965 Taikos pr. 21B, Kaunas,		Statinio projekto pavadinimas Roinio namas, G. Bliūdo g. 15, Vilnius, R. Ikonijos s. r. statybos projektas
19 69	ARCH.	X. L. O. { s	Statinio numeris ir pavadinimas. Dokumento pavadinimas Fasadas 01 M 1:100
LT	Statytojas ir (arba) užsakovas		Dokumento žymuo - 01 - PP - SA.B - 01
			Laida 0
			Lapas 1
			Lapu 1

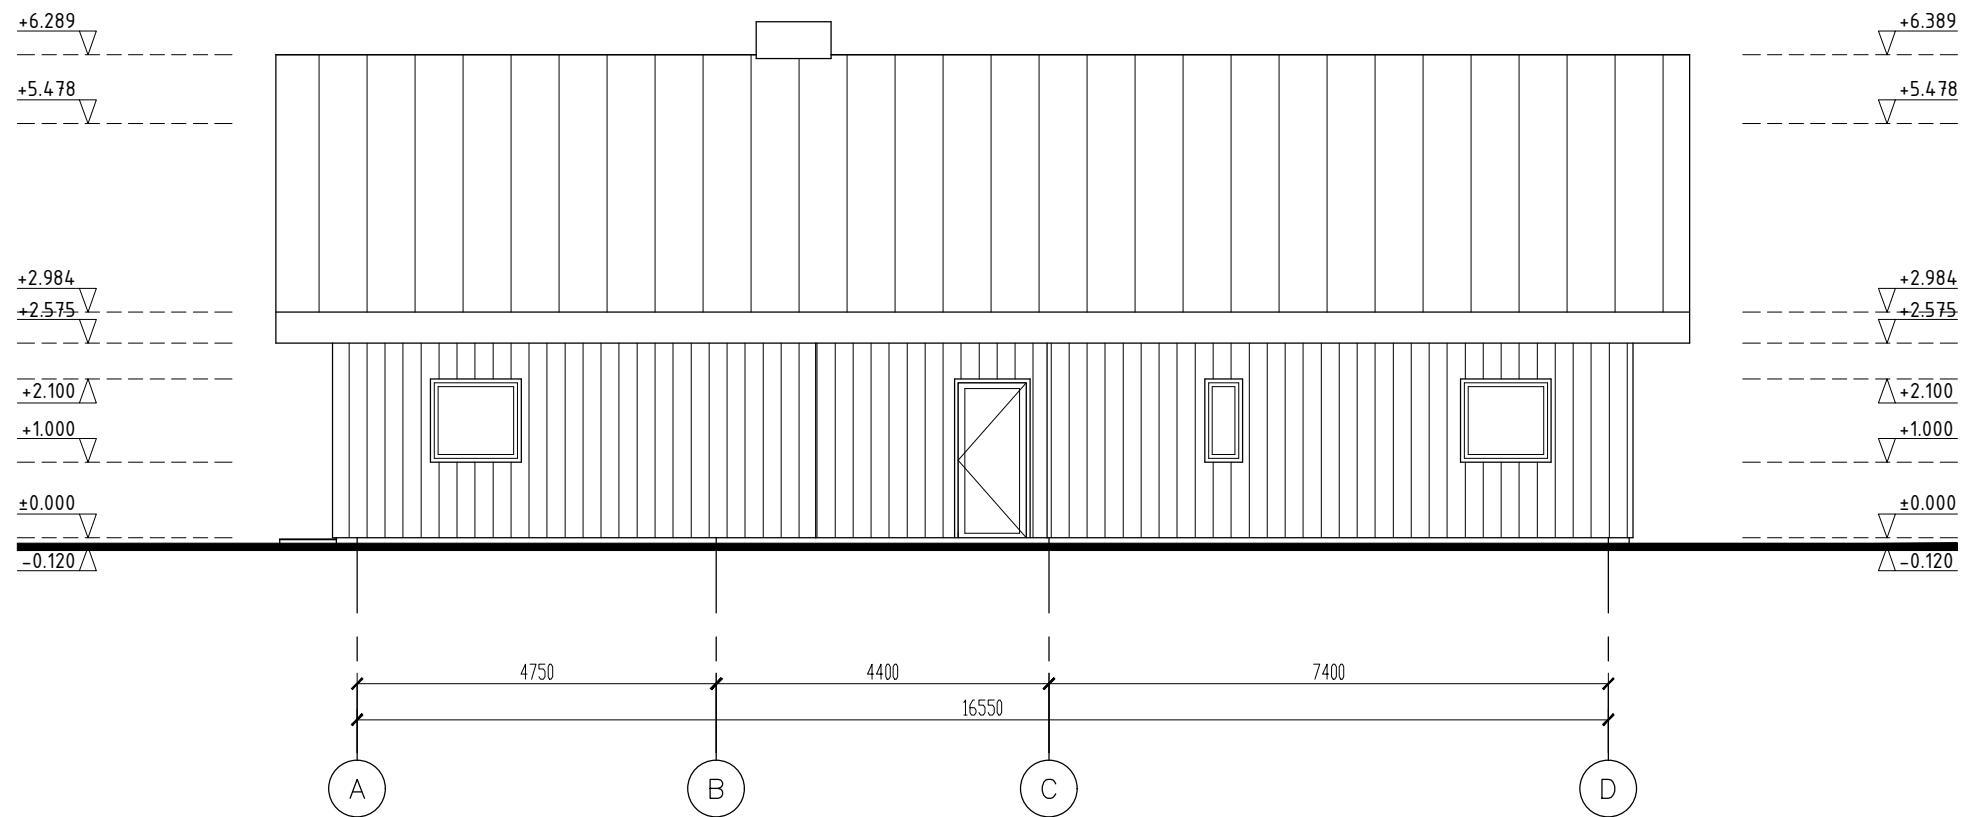


02 Fasadas
1:100

SUTARTINIAI ŽYMĖJIMAI

	Karkasinė siena su šilumos izoliacija 350mm
	Karkasinė siena su garso izoliacija 145mm
	G/K pertvara su garso izoliacija 125mm
	Durų žymėjimas; langų/vitrinų žymėjimas
	Ventiliacijos kanalai/dūmtraukio kanalai
	Trapai/linijiniai drenažo latakai
	IP / SK / DŽ Indaplovė / skalbyklė / džiovyklė


0	2019-3-17	Statybai		
Laida	Išleidimo data	Laidos statusas, keitimo priežastis (jei taikoma)		
KVAL. PATV. DOK. NR.	UAB "RA studija" m. s. kodas 135821965 Taikos pr. 21B, Kaunas,		Statinio projekto pavadinimas Roinio namas, Gflgri .15, fikni k., Rionijos s. r. sax. statydos projektas	
19 69	ARCH.	X. L o { s	Statinio numeris ir pavadinimas. Dokumento pavadinimas Fasadas 02 M 1:100	Laida 0
LT	Statytojas ir (arba) užsakovas		Dokumento žymuo - 01 - PP - SA.B - 01	Lapas Lapu 1 1

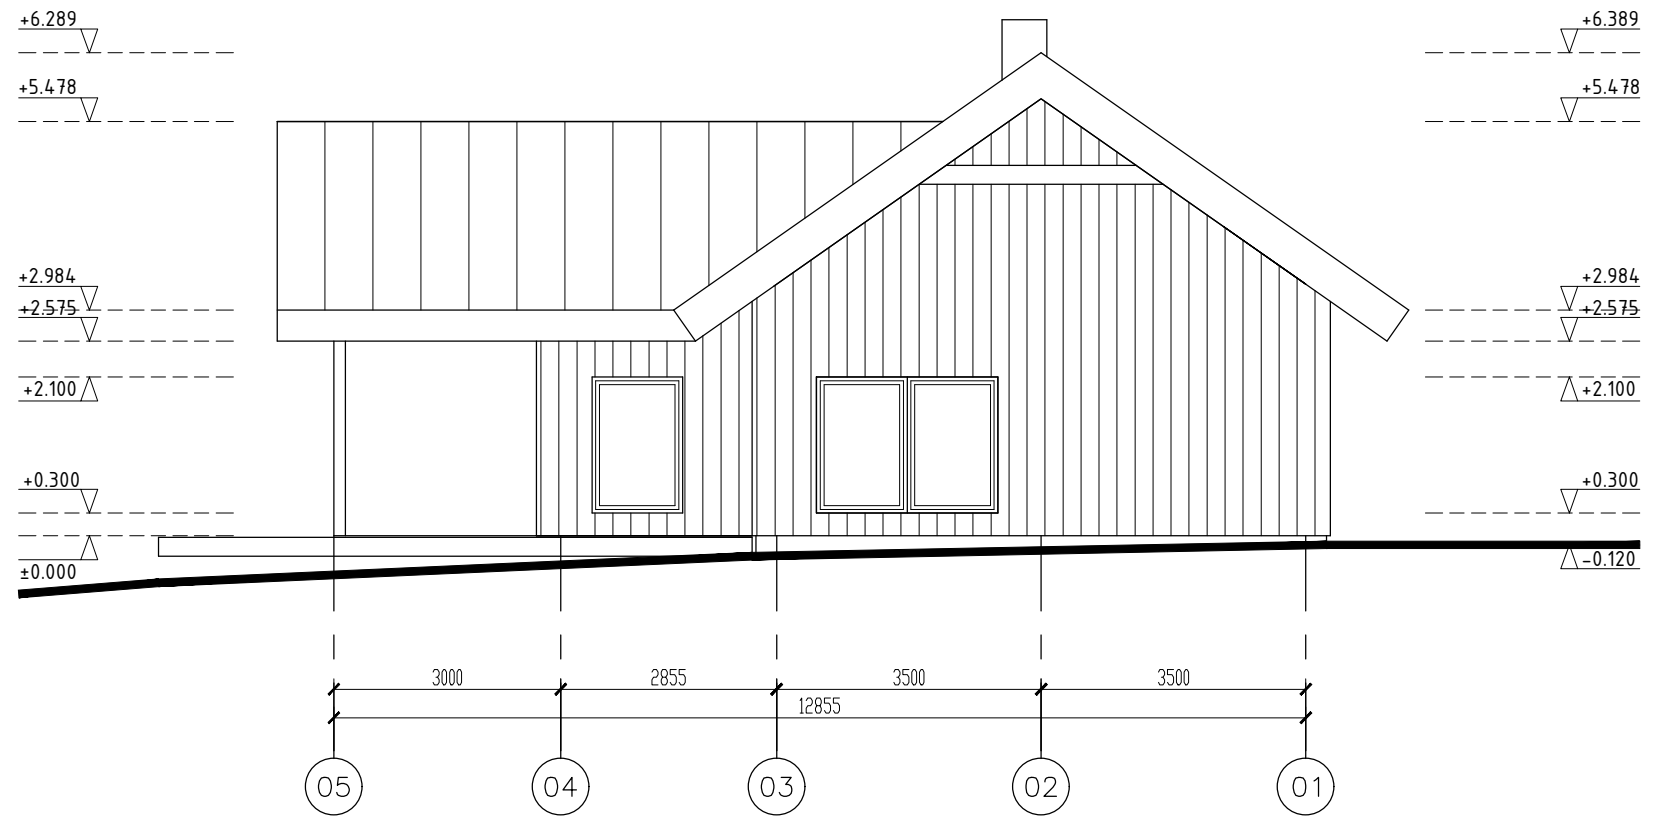

03 Fasadas
1:100

SUTARTINIAI ŽYMĖJIMAI	
	Karkasinė siena su šilumos izoliacija 350mm
	Karkasinė siena su garso izoliacija 145mm
	G/K pertvara su garso izoliacija 125mm
	Durų žymėjimas; langų/vitrinų žymėjimas
	Ventiliacijos kanalai/dūmtraukio kanalai
	Trapai/linijiniai drenažo latakai
	Indaplovė / skalbyklė / džiovyklė

0	2019-3-17	Statybai	
Laida	Išleidimo data	Laidos statusas, keitimo priežastis (jei taikoma)	
KVAL. PATV. DOK. NR.	UAB "RA studija" mon. s. kodas 135821965 Taikos pr. 21B, Kaunas,		Statinio projekto pavadinimas Roinio namas, G. G. ro i .15, fikn i k., Rionijos s. r. sax . stat{ d os projg ktas
19 69	ARCH.	X . L o { s	Statinio numeris ir pavadinimas. Dokumento pavadinimas Fasadas 03 M 1:100
LT	Statytojas ir (arba) užsakovas		Dokumento žymuo - 01 - PP - SA.B - 01
			Laida 0
			Lapas 1
			Lapu 1

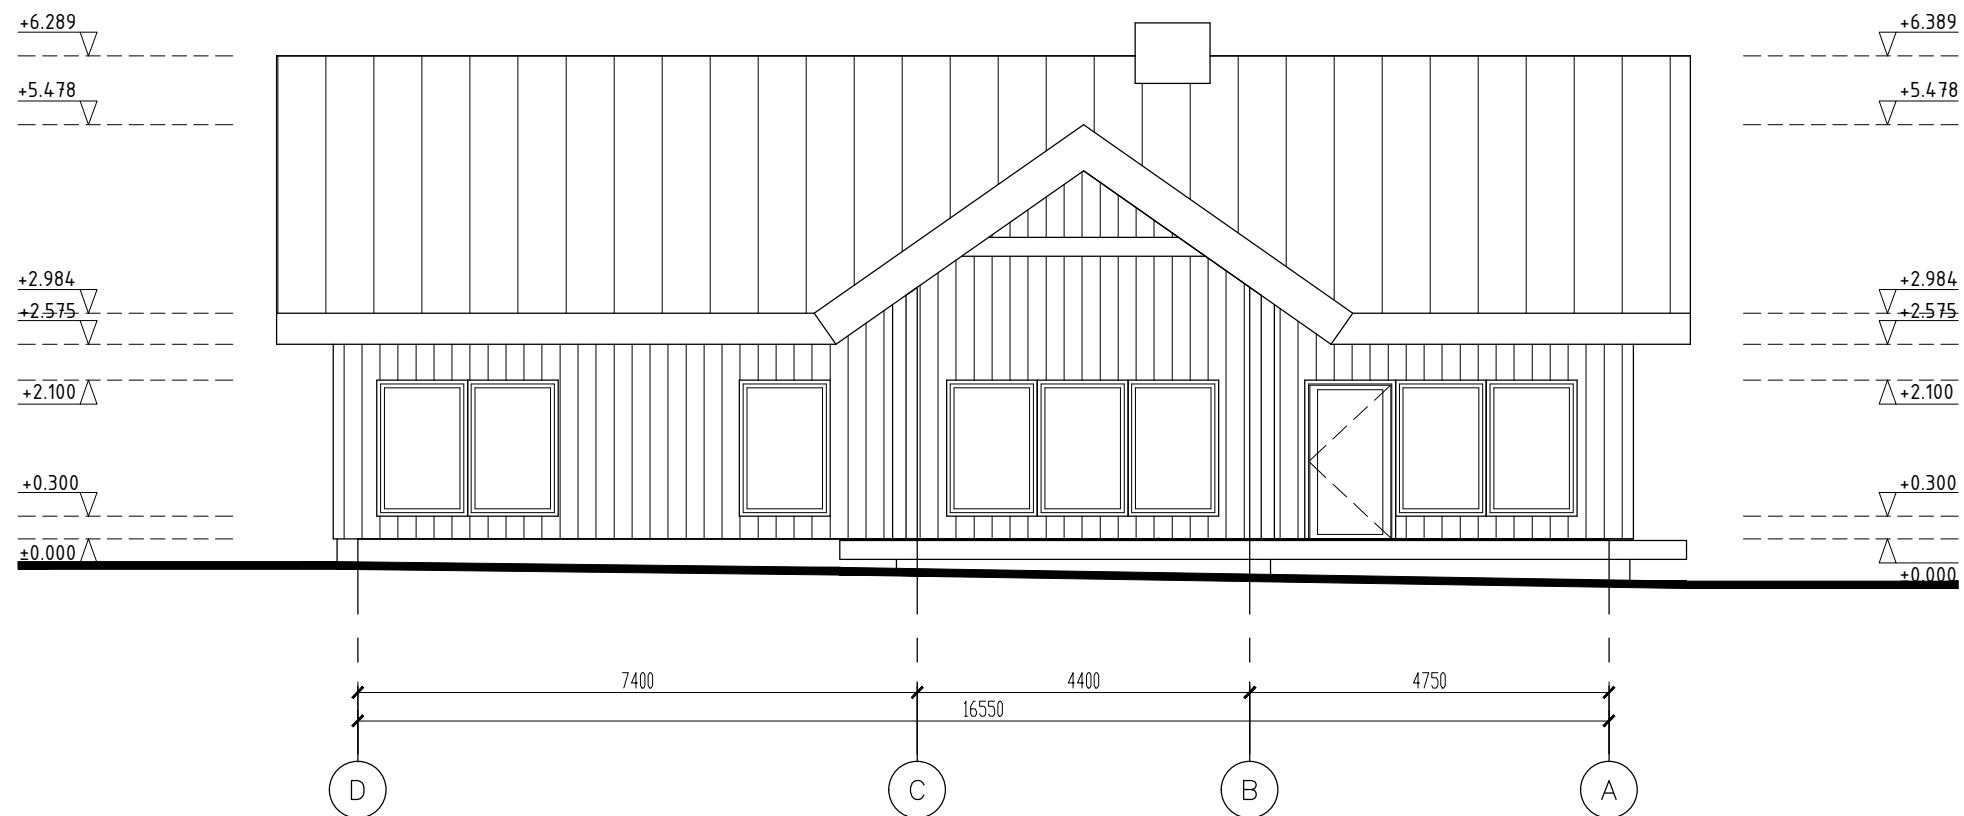

04 Fasadas
1:100

SUTARTINIAI ŽYMĖJIMAI	
	Karkasinė siena su šilumos izoliacija 350mm
	Karkasinė siena su garso izoliacija 145mm
	G/K pertvara su garso izoliacija 125mm
	Durų žymėjimas; langų/vitrinų žymėjimas
	Ventiliacijos kanalai/dūmtraukio kanalai
	Trapai/linijiniai drenažo latakai
	IP / SK / DŽ

0	2019-3-17	Statybai		
Laida	Išleidimo data	Laidos statusas, keitimo priežastis (jei taikoma)		
KVAL. PATV. DOK. NR.	UAB "RA studija" mon. s. kodas 135821965 Taikos pr. 21B, Kaunas,		Statinio projekto pavadinimas Poilsio namų, Ežero g.15, Žuklių k., Pivonijos sen., Ukmergės r. sav. statybos projektas	
1767	ARCH.	V. Jočys	2019	Statinio numeris ir pavadinimas. Dokumento pavadinimas Fasadas 04 M 1:100
LT	Statytojas ir (arba) užsakovas			Dokumento žymuo - 01 - PP - SA.B - 01
				Laida 0
				Lapas 1
				Lapu 1