



# V. Klimavičiaus įmonė

V. Klimavičiaus įmonė, Kudirkos g. 1, LT – 35201, Panevėžys, tel./faks.: (8~45) 461831,  
Įmonės kodas 147853682, PVM kodas LT478536811,  
A.s. LT55 704 0600 0267 5047AB SEB bankas  
Panevėžio filialas, banko kodas 70440, el.p. [valdas@infoklimvald.lt](mailto:valdas@infoklimvald.lt)

<b>PROJEKTO PAVADINIMAS:</b>	<b>Daugiabučių gyvenamųjų namų Vilniaus g. 60, Panevėžyje, statybos projektas</b>			
<b>STATYTOJAS</b>	<b>UAB „Raginta“</b>			
<b>STATINIO ADRESAS:</b>	<b>Vilniaus g. 60, Panevėžys</b>			
<b>STATYBOS RŪŠIS:</b>	<b>Nauja statyba</b>			
<b>NAUDOJIMO PASKIRTIS :</b>	<b>Gyvenamosios paskirties (trijų ir daugiau butų (daugiabučiai) pastatai 6.3</b>			
<b>STATINIO KATEGORIJA:</b>	<b>Neypatingi statiniai</b>			
<b>PROJEKTO ETAPAS:</b>	<b>Techninis projektas</b>			
<b>DALIS:</b>	<b>Projektiniai pasiūlymai (PP)</b>			
<b>LAIDA:</b>	<b>0</b>			
<b>PROJEKTO NR.</b>	<b>P/181215-01-PP</b>			
<b>V.Klimavičiaus įm.</b>	<b>PV</b>		<b>V. Klimavičius</b>	<b>At. Nr. A 095</b>
	<b>APDV</b>		<b>V. Klimavičius</b>	<b>At. Nr. A 095</b>
<b>2019</b>				

## Daugiabučių gyvenamųjų namų Vilniaus g. 60, Panevėžyje statybos projektas

### NORMINIŲ DOKUMENTŲ SARAŠAS, KURIAIS VADOVAUJANTIS Rengiama PROJEKTO DALIS

STR 1.01.02:2016	Normatyviniai statybos techniniai reglamentai
STR 1.01.08:2002	Statinio statybos rūšys
STR 1.01.03:2017	Statinių klasifikavimas
STR 1.04.04:2017	Statinio projektavimas, projekto ekspertizė
STR 1.05.01:2017	Statybą leidžiantys dokumentai. statybos užbaigimas. statybos sustabdymas. savavališkos statybos padarinių šalinimas. statybos pagal neteisėtai išduotą statybą leidžiantį dokumentą padarinių šalinimas
STR 2.01.01(1):2005	Esminis statinio reikalavimas. Mechaninis atsparumas ir pastovumas.
STR 2.01.01(2):1999	Esminiai statinio reikalavimai. Gaisrinė sauga
STR 2.01.01(3):1999	Esminiai statinio reikalavimai. Higiena; sveikata, aplinkos apsauga
STR 2.01.01(4):2008	Esminiai statinio reikalavimai. Naudojimo sauga
STR 2.01.01(5):2008	Esminis statinio reikalavimas. Apsauga nuo triukšmo
STR 2.01.01(6):2008	Esminis statinio reikalavimas. Energijos taupymas ir šilumos išsaugojimas
STR 2.01.02:2016	Pastatų energinio naudingumo projektavimas ir sertifikavimas
STR 2.05.02:2008	Statinių konstrukcijos. Stogai
STR 2.03.01:2001	Statiniai ir teritorijos. Reikalavimai žmonių su negalia reikmėms
STR 2.01.07:2003	Pastatų vidaus ir išorės aplinkos apsauga nuo triukšmo
STR 2.05.04:2003	Poveikiai ir apkrovos.
STR 2.05.03:2003	Statybinių konstrukcijų projektavimo pagrindai
STR 2.05.05:2005	Betoninių ir gelžbetoninių konstrukcijų projektavimas
STR 2.05.09:2005	Mūrinių konstrukcijų projektavimas
STR 2.05.07:2005	Medinių konstrukcijų projektavimas
STR 2.05.13:2004	Statinių konstrukcijos. Grindys
STR 2.05.20:2006	Langai ir išorinės įėjimo durys
STR 2.06.04:2014	Gatvės ir vietinės reikšmės keliai. Bendrieji reikalavimai
RSN 156-94	Statybinė klimatologija
1996-03-19	Lietuvos Respublikos statybos įstatymas
HN 42:2009	Gyvenamųjų ir visuomeninių pastatų patalpų mikroklimatas
HN 36:2009	Draudžiamos ir ribojamos medžiagos
HN 35:2007	Didžiausia leidžiama cheminių medžiagų (teršalų) koncentracija gyvenamosios aplinkos ore
HN 69:2003	Šiluminis komfortas ir pakankama šiluminė aplinka darbo patalpose. Parametrų norminės vertės ir matavimo reikalavimai
HN 98:2000	Natūralus ir dirbtinis darbo vietų apšvietimas. Apšvietos ribinės vertės ir bendrieji matavimo reikalavimai
HN 33:2011	Triukšmo ribiniai dydžiai gyvenamuosiuose ir visuomeninės paskirties pastatuose bei jų aplinkoje
2011-01-17	Visuomeninių statinių gaisrinės saugos taisyklės
2010-12-07	Gaisrinės saugos pagrindiniai reikalavimai
2008-01-21	Automobilių kelių standartizuotų dangų konstrukcijų projektavimo taisyklės KPT SDK 07
2007-12-21	Atskirųjų rekreacinės paskirties želdynų plotų normos

---

## AIŠKINAMASIS RAŠTAS

### 1. BENDRIEJI DUOMENYS



1 pav. Situacijos schema

<b>Objektas:</b>	Daugiabučių gyvenamųjų namų Vilniaus g. 60, Panevėžyje, statybos projektas
<b>Adresas:</b>	Vilniaus g. 60, Panevėžys
<b>Statinio naudojimo paskirtis:</b>	Gyvenamosios paskirties (trijų ir daugiau butų (daugiabučiai)) pastatai (pagal STR 1.01.03:2017 p. 6.3)
<b>Statinio grupė:</b>	P.1.3 Gyvenamoji (trijų ir daugiau butų – daugiabučiai pastatai) (pagal Gaisrinės saugos pagrindinius reikalavimus)
<b>Pastato statybos rūšis:</b>	Nauja statyba
<b>Statinio kategorija:</b>	Neypatingi statiniai (pagal STR 1.01.03:2017).
<b>Užsakovas:</b>	UAB „Raginta“
<b>Projektuotojas:</b>	V. Klimavičiaus įmonė

0	2019	Projektiniai pasiūlymai		
LAIDA	DATA	LAIDOS STATUSAS KEITIMO PRIEŽASTIS (JEI TAIKOMA)		
KVAL. PATV. DOK. NR.	<b>V. Klimavičiaus įmonė</b> V.Kudirkos g.1, LT-35201 Panevėžys, tel/fax +370 45 461831, el.p. valdas@infoklimvald.lt		STATINIO PROJEKTO PAVADINIMAS: Daugiabučių gyvenamųjų namų Vilniaus g. 60, Panevėžyje, statybos projektas	
A 095	PV	V. Klimavičius	DOKUMENTO PAVADINIMAS: Aiškinamasis raštas	
A 095	APDV	V. Klimavičius		
	ARCH.	N. Sargautaitė		
				Laida
				0
LT	STATYTOJAS: UAB „Raginta“		DOKUMENTO ŽYMUO: P/181215-01-PP-AR	Lapas
				Lapų
				1
				4

**2. STATINIO TECHNINIAI IR PASKIRTIES RODIKLIAI**

Pavadinimas	Mato vienetas	Kiekis	Pastabos
<b>I SKYRIUS SKLYPAS</b>			
1. sklypo plotas	m <sup>2</sup>	<b>3000</b>	
2. Pastatais užimtas žemės plotas	m <sup>2</sup>	<b>995,3</b>	
3. sklypo užstatymo intensyvumas	%	<b>69,12</b>	
4. sklypo užstatymo tankis	%	<b>33,18</b>	
5. apželdintas sklypo plotas	%	<b>29,34</b>	<i>880,06 m<sup>2</sup></i>
6. automobilių stovėjimo vietos	Vnt.	<b>24</b>	<i>Poreikis - 18 vietos.</i>
<b>II SKYRIUS PASTATAI</b>			
<b>1. Daugiabutis gyvenamasis namas Nr. 3</b>			
1.1. Pastato paskirtis	Gyvenamosios paskirties (trijų ir daugiau butų) daugiabučiai pastatai (6.3)		
1.2. Pastato bendrasis plotas.	m <sup>2</sup>	<b>509,09</b>	
1.3. Naudingasis plotas.	m <sup>2</sup>	<b>344,86</b>	
1.4. Gyvenamasis plotas	m <sup>2</sup>	<b>263,3</b>	
1.5. Pagalbinis plotas	m <sup>2</sup>	<b>105,92</b>	
1.6. Garažų plotas	m <sup>2</sup>	<b>139,87</b>	
1.7. Pastato tūris	m <sup>3</sup>	<b>2403</b>	
1.8. Aukštų skaičius	vnt.	<b>3</b>	
1.9. Pastato aukštis	m	<b>9,15</b>	
1.10. Butų skaičius:	vnt.	<b>6</b>	
1.10.1. 2 kambarių	vnt.	<b>4</b>	
1.10.2. 3 kambarių	vnt.	<b>2</b>	
1.11. Energinio naudingumo klasė		<b>A+</b>	
1.12. Pastato (patalpų) akustinio komforto sąlygų klasė		<b>&gt;C</b>	
<b>2. Daugiabutis gyvenamasis namas Nr. 4</b>			
2.1. Pastato paskirtis	Gyvenamosios paskirties (trijų ir daugiau butų) daugiabučiai pastatai (6.3)		
2.2. Pastato bendrasis plotas.	m <sup>2</sup>	<b>1009,42</b>	

**Daugiabučių gyvenamųjų namų Vilniaus g. 60, Panevėžyje statybos projektas**

<b>Pavadinimas</b>	<b>Mato vienetas</b>	<b>Kiekis</b>	<b>Pastabos</b>
2.3. Pastato naudingasis plotas.	m <sup>2</sup>	<b>680,96</b>	
2.4. Gyvenamasis plotas	m <sup>2</sup>	<b>515,84</b>	
2.5. Pagalbinis plotas	m <sup>2</sup>	<b>213,84</b>	
2.6. Garažų plotas	m <sup>2</sup>	<b>279,74</b>	
2.7. Pastato tūris	m <sup>3</sup>	<b>4746</b>	
2.8. Aukštų skaičius	vnt.	<b>3</b>	
2.9. Pastato aukštis	m	<b>9,56</b>	
2.10. Butų skaičius:	vnt.	<b>12</b>	
2.10.1. 2 kambarių	vnt.	<b>8</b>	
2.10.2. 3 kambarių	vnt.	<b>4</b>	
2.11. Energinio naudingumo klasė		<b>A+</b>	
2.12. Pastato (patalpų) akustinio komforto sąlygų klasė		<b>&gt;C</b>	
<b>3. Daugiabutis gyvenamasis namas Nr. 5</b>			
3.1. Pastato paskirtis	Gyvenamosios paskirties (trijų ir daugiau butų) daugiabučiai pastatai (6.3)		
3.2. Pastato bendrasis plotas.	m <sup>2</sup>	<b>555,02</b>	
3.3. Pastato naudingasis plotas.	m <sup>2</sup>	<b>377,36</b>	
3.4. Gyvenamasis plotas	m <sup>2</sup>	<b>285,30</b>	
3.5. Pagalbinis plotas	m <sup>2</sup>	<b>116,26</b>	
3.6. Garažų plotas	m <sup>2</sup>	<b>153,46</b>	
3.7. Pastato tūris	m <sup>3</sup>	<b>2589</b>	
3.8. Aukštų skaičius	vnt.	<b>3</b>	
3.9. Pastato aukštis	m	<b>9,70</b>	
3.10. Butų skaičius:	vnt.	<b>6</b>	
3.10.1. 2 kambarių	vnt.	<b>4</b>	
3.10.2. 3 kambarių	vnt.	<b>2</b>	
3.11. Energinio naudingumo klasė		<b>A+</b>	
3.12. Pastato (patalpų) akustinio komforto sąlygų klasė		<b>&gt;C</b>	

### 3. PROJEKTINIŲ PASIŪLYMŲ SPRENDINIAI

Projektuojamas sklypas dislokuojasi Panevėžio miesto centrinėje dalyje, prie Vilniaus ir Sėlių g. sankryžos. Vilniaus gatvės išklotinėje dominuoja dviejų aukštų su mansarda manieringos architektūros pastatai.

Vilniaus g. 60 sklype projektuojami trys daugiabučiai pastatai išdėstant juos taip, kad sklypo viduje susiformuotų kiemelis žaliajai zonai, kurioje numatoma įrengti vaikų žaidimų aikštelę ir poilsio zonas. Projektuojamų pastatų aukštingumas numatomas trijų aukštų derinantis prie gretimų pastatų aukštingumo.

Įvažiavimas į sklypą numatomas iš Sėlių gatvės. Privažiavimai prie projektuojamų daugiabučių numatomi palei pastatus žiedu, aplink žaliąją zoną, kuri nuo pravažiavimų atskiriama pėsčiųjų takais ir želdiniais. Automobilių stovėjimas numatomas garažuose. Kiekvienam butui projektuojamas vienas garažas.

Projektuojamo sklypo reljefas žemėja iš vakarų į rytų pusę – nuo alt. 52.90 iki alt. 50,30.

Projektuojamų statinių architektūra numatoma santūri, stačiakampio formos, įvedant ryškesnius akcentus fasaduose. Tokios architektūrinės išraiškos tikslas manieringos architektūros aplinkoje sukurti architektūrinę pauzę judant link stambesnio mastelio J. Biliūno gatvės erdvės.




Patekimai į pastatus numatomi iš vidinės suformuotos erdvės sklype. Į antrą ir trečią aukštus patekimas numatomas laiptais iš pirmo aukšto.

Projektuojamuose pastatuose pirmame aukšte numatomi garažai, o antrame ir trečiame aukštuose butai.

Dokumento žymuo: P/181215-01-PP-AR	Lapas	Lapų	Laida
	4	4	0

# Brėžiniai



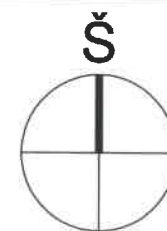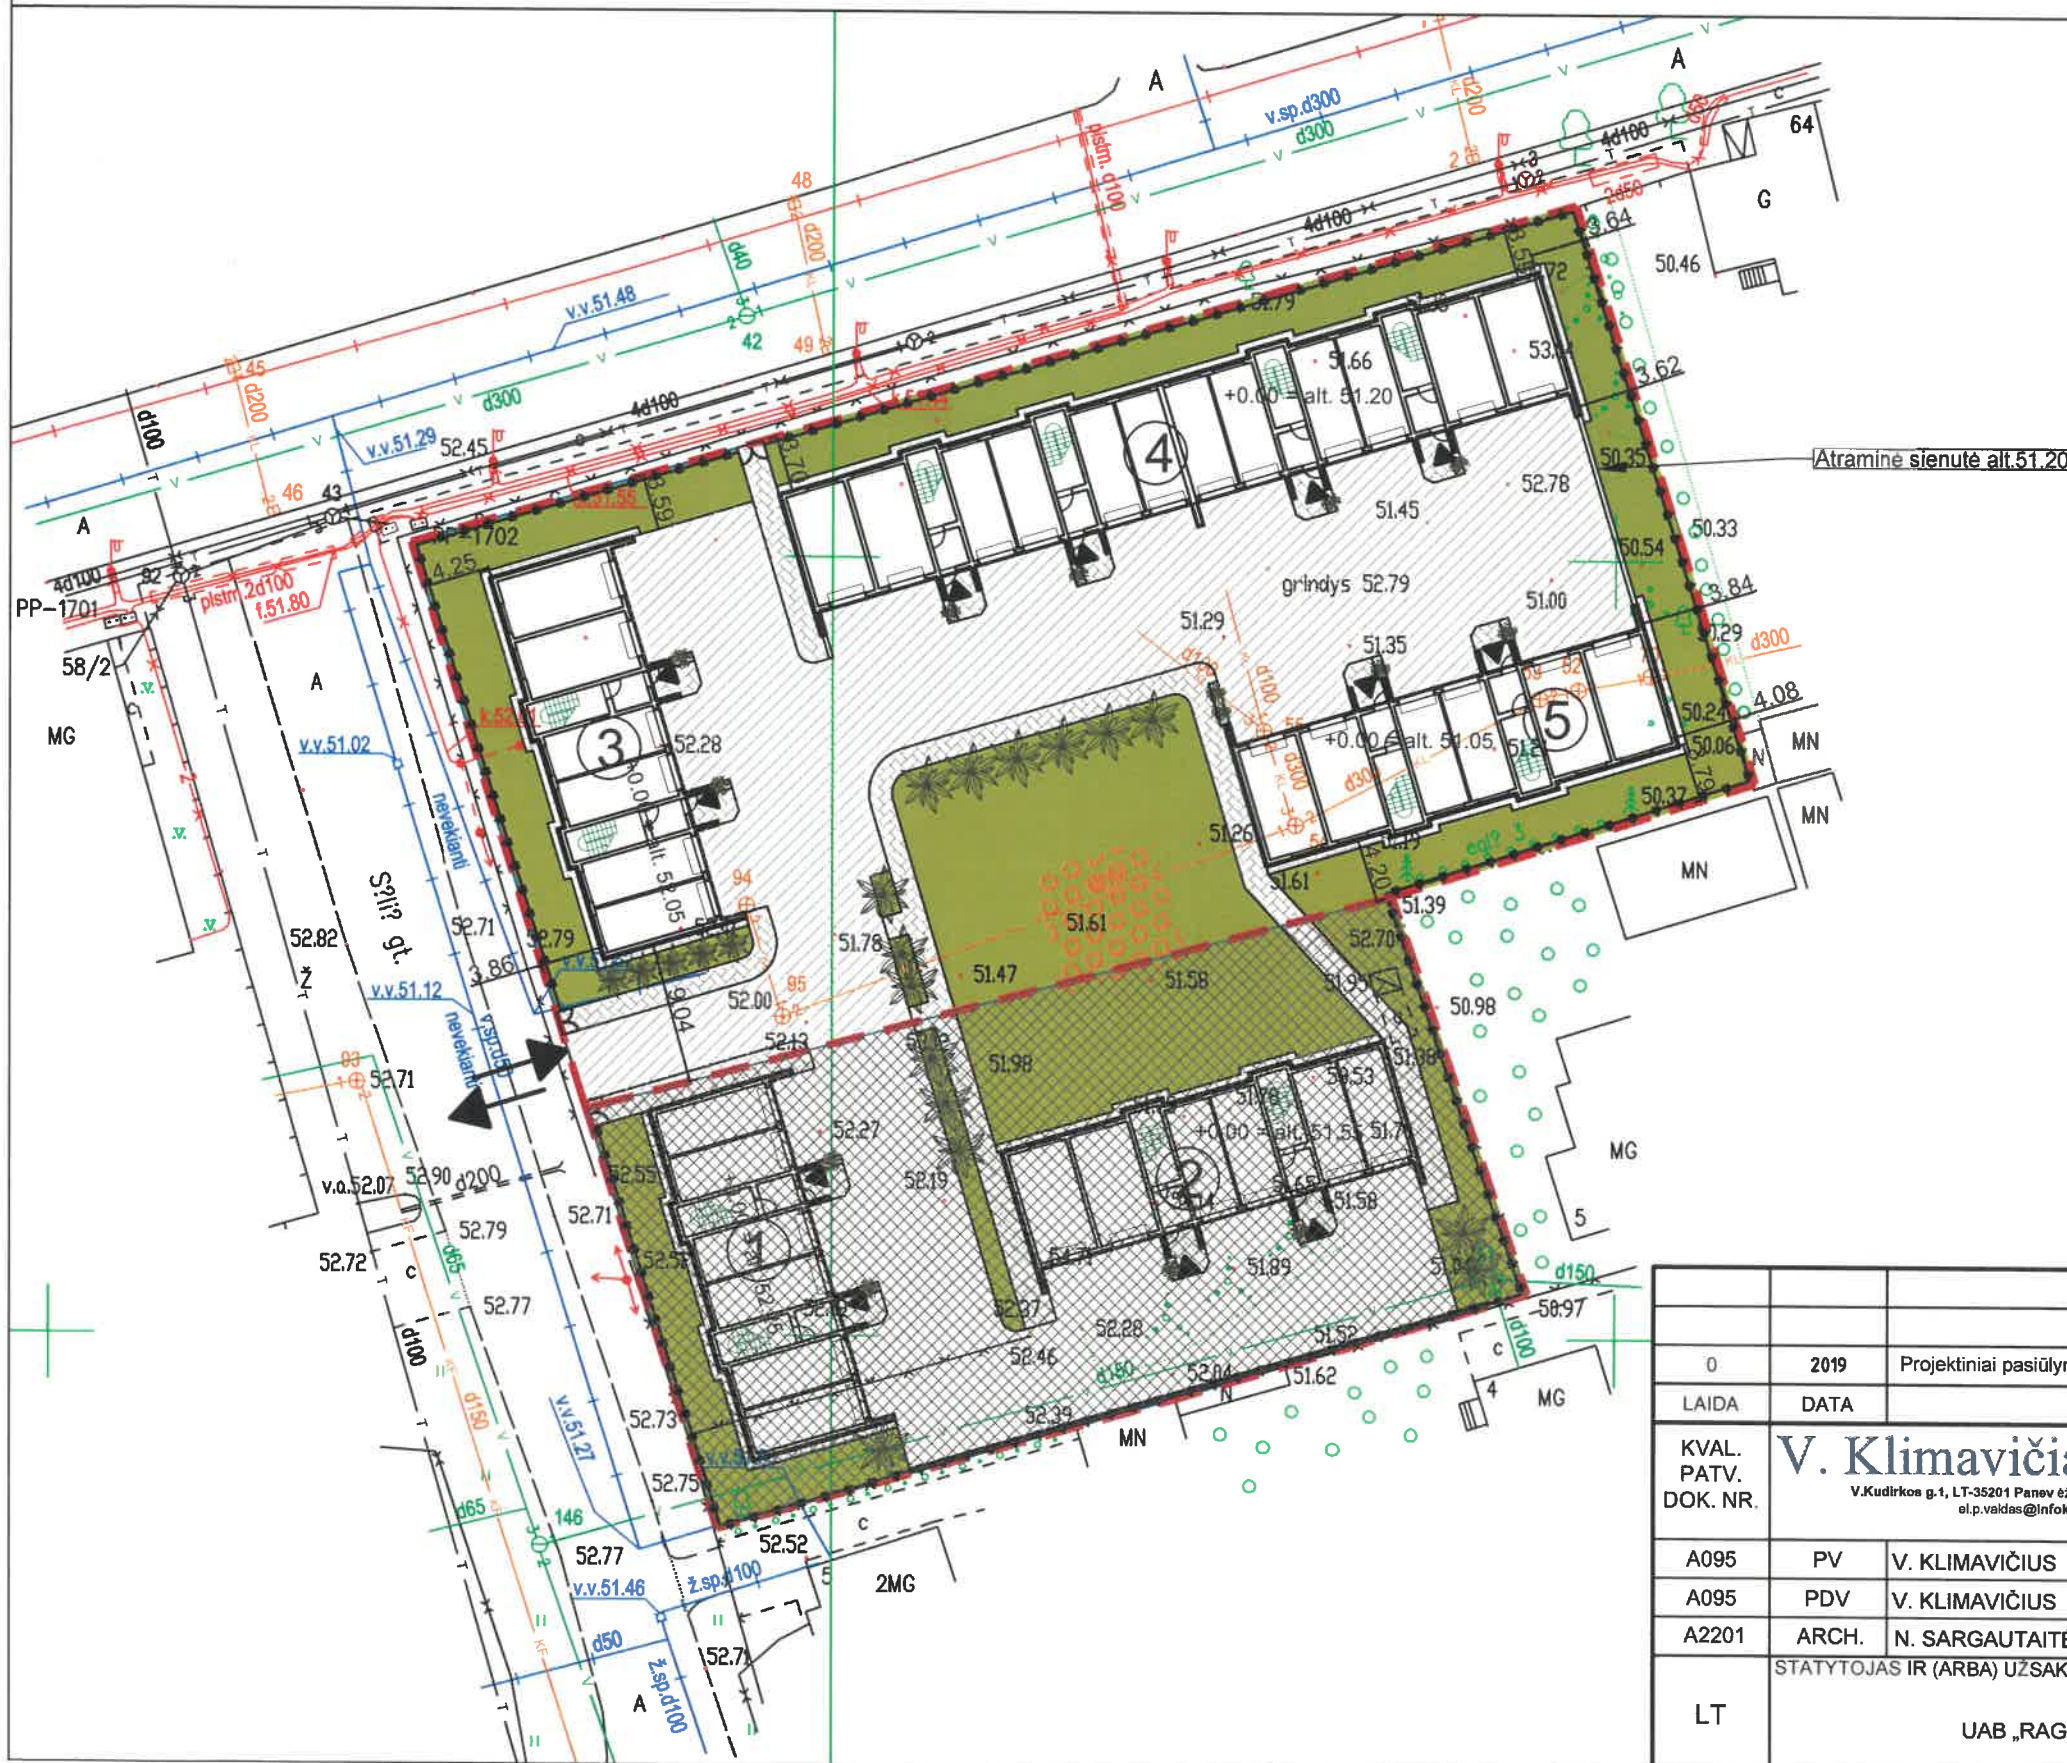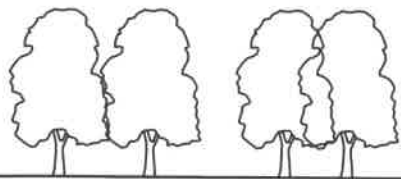


**SITUACIJOS SCHEMA  
EKSPLIKACIJA:**

- Projektuojami pastatai
- Sklypo riba
- Pėsčiųjų takai
- Privažiavimai
- Veja
- Vaikų žaidimų aikštelė
- Kitu projektu tvarkoma teritorija
- Įvažiavimas/išvažiavimas į/iš sklypą (-o)
- Įėjimas į pastatą
- Aptvėrimas
- Želdiniai

- ① Kitu projektu projektuojamas pastatas Sėlių g. 3, Panevėžys
- ② Kitu projektu projektuojamas pastatas Sėlių g. 3, Panevėžys
- ③ Projektuojamas pastatas Vilniaus g. 60, Panevėžys
- ④ Projektuojamas pastatas Vilniaus g. 60, Panevėžys
- ⑤ Projektuojamas pastatas Vilniaus g. 60, Panevėžys

0	2019	Projektiniai pasiūlymai.	
LAIDA	DATA	LAIDOS STATUSAS, KEITIMO PRIEŽASTIS (JEI TAIKOMA)	
KVAL. PATV. DOK. NR.	<b>V. Klimavičiaus įmonė</b> <small>V. Kudirkos g. 1, LT-35201 Panevėžys, tel/fax +370 45 461831, el.p.valdas@infoklimvald.lt</small>		STATINIO PROJEKTO PAVADINIMAS: <b>Daugiaabučių gyvenamųjų namų Vilniaus g. 60, Panevėžyje statybos projektas</b>
A095	PV	V. KLIMAVIČIUS	DOKUMENTO PAVADINIMAS: Sklypo sutvarkymo planas M 1:500 LAIDA 0
A095	PDV	V. KLIMAVIČIUS	
A2201	ARCH.	N. SARGAUTAITĖ	
LT	STATYTOJAS IR (ARBA) UŽSAKOVAS: UAB „RAGINTA“		DOKUMENTO ŽYMUO: P/181215-00-PP-SP.B-01 LAPAS 1 LAPŲ 1



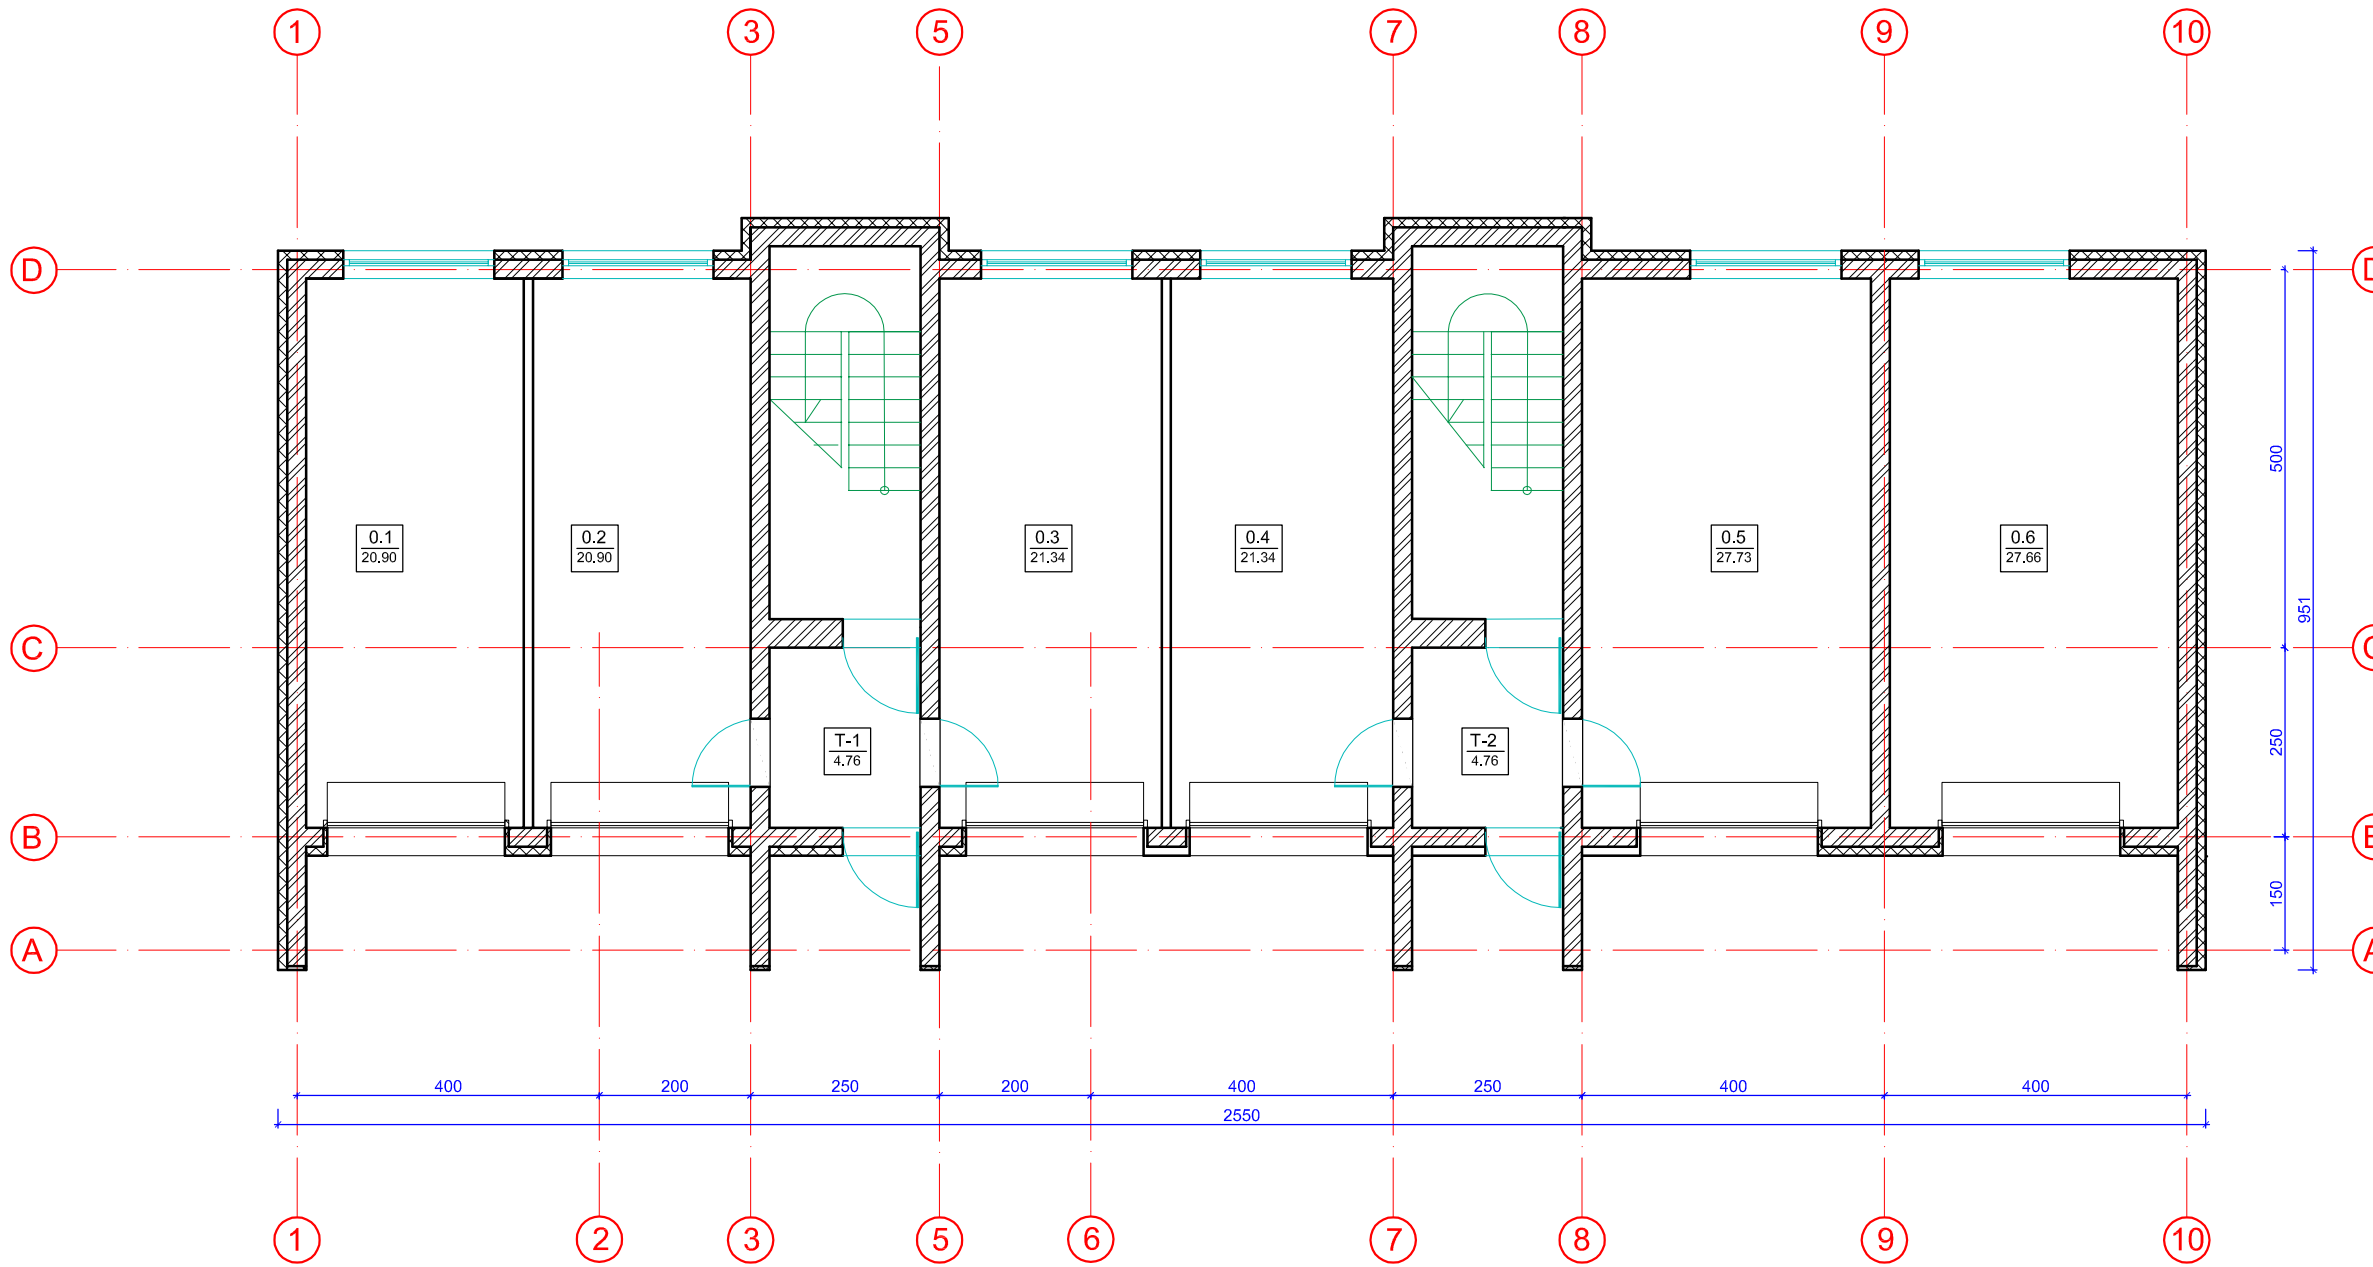

Namas Nr. 3		
Patalpų Nr.	Patalpa	Plotas, m <sup>2</sup>
	1 butas	52,69
	2 butas	54,29
	3 butas	52,69
	4 butas	54,29
	5 butas	72,87
	6 butas	72,87
	1 aukšto garažų plotas	139,87
T-1	Tambūras	4,76
T-2	Tambūras	4,76
Bendras pastato plotas:		509,09

- Silikatinų blokų (plytų) mūras
- Šilumos izoliacija - neoporas EPS 70
- Pertvaros silikatinų (keraminių) plytų

Butas Nr. 1		
Nr.	Patalpa	Plotas, m <sup>2</sup>
0.1	Garažas	20.90

Butas Nr. 5		
Nr.	Patalpa	Plotas, m <sup>2</sup>
0.5	Garažas	27.73

Butas Nr. 2		
Nr.	Patalpa	Plotas, m <sup>2</sup>
0.2	Garažas	20.90

Butas Nr. 6		
Nr.	Patalpa	Plotas, m <sup>2</sup>
0.6	Garažas	27.66


Butas Nr. 3		
Nr.	Patalpa	Plotas, m <sup>2</sup>
0.3	Garažas	21.34

Tambūras		
Nr.	Patalpa	Plotas, m <sup>2</sup>
T-1	Tambūras	4.76
T-2	Tambūras	4.76

Butas Nr. 4		
Nr.	Patalpa	Plotas, m <sup>2</sup>
0.4	Garažas	21.34

## PASTATAS NR. 3

0	2019	Projektiniai pasiūlymai	LAIIDOS STATUSAS, KEITIMO PRIEŽASTIS (JEI TAIKOMA)	
KVAL. PATV. DOK. NR.		<b>V. Klimavičiaus įmonė</b> <small>V. Kudirkos g. 1, LT-35201 Panevėžys, tel/fax +370 45 461831, e.l.p.valdas@infoklimvald.lt</small>		STATINIO PROJEKTO PAVADINIMAS: <b>Daugiabučių gyvenamųjų namų Vilniaus g. 60, Panevėžyje statybos projektas</b>
A095	PV	Valdas Klimavičius	DOKUMENTO PAVADINIMAS:	
A095	PDV	Valdas Klimavičius	Pirmo aukšto planas M 1:100	
LT	STATYTOJAS IR (ARBA) UŽSAKOVAS: UAB "RAGINTA"		DOKUMENTO ŽYMUO: P/181215-03-PP-SA.B-01	LAPAS 1
			LAPŲ 1	

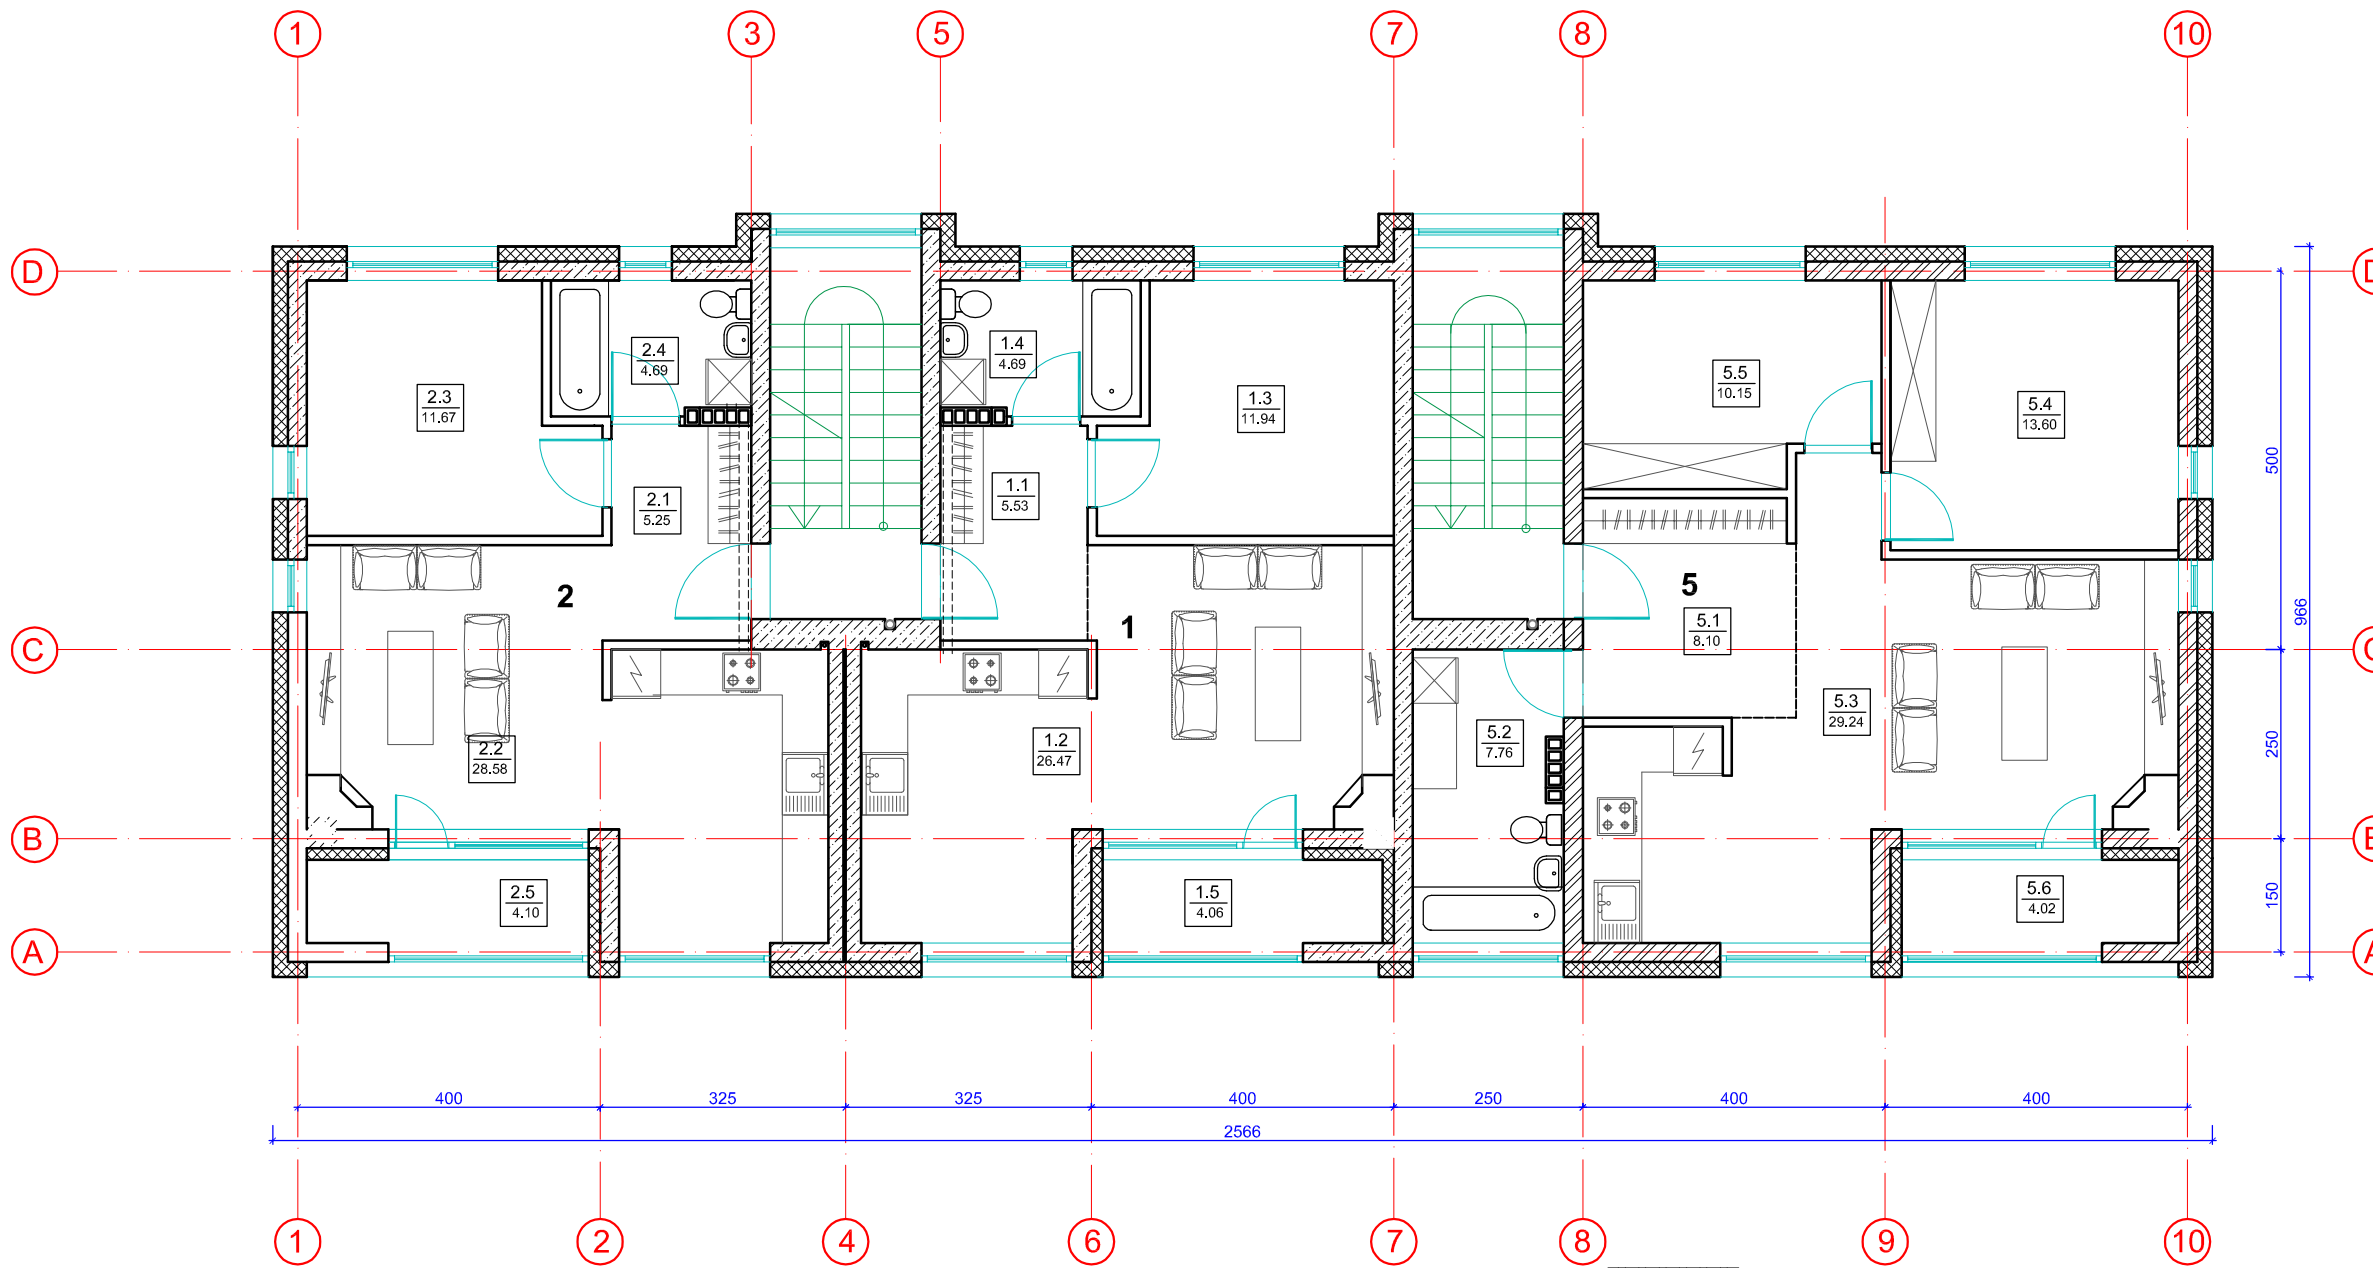

Namas Nr. 3		
Patalpų Nr.	Patalpa	Plotas, m <sup>2</sup>
	1 butas	52,69
	2 butas	54,29
	3 butas	52,69
	4 butas	54,29
	5 butas	72,87
	6 butas	72,87
	1 aukšto garažų plotas	139,87
T-1	Tambūras	4,76
T-2	Tambūras	4,76
	<b>Bendras pastato plotas:</b>	<b>509,09</b>

Butas Nr. 1		
Nr.	Patalpa	Plotas, m <sup>2</sup>
1.1	Koridorius	5.53
1.2	Virtuvė-svetainė-valgomasis	26.47
1.3	Kambarys	11.94
1.4	Wc-vonia	4.69
1.5	Lodžija	4.06
	<b>Bendras buto plotas</b>	<b>52.69</b>


Butas Nr. 2		
Nr.	Patalpa	Plotas, m <sup>2</sup>
2.1	Koridorius	5.25
2.2	Virtuvė-svetainė-valgomasis	28.58
2.3	Kambarys	11.67
2.4	WC-vonia	4.69
2.5	Lodžija	4.10
	<b>Bendras buto plotas</b>	<b>54.29</b>

Butas Nr. 5		
Nr.	Patalpa	Plotas, m <sup>2</sup>
5.1	Koridorius	8.10
5.2	Wc-vonia	7.76
5.3	Virtuvė-svetainė-valgomasis	29.24
5.4	Kambarys	13.60
5.5	Kambarys	10.15
5.6	Lodžija	4.02
	<b>Bendras buto plotas</b>	<b>72.87</b>

- Silikatinų blokų (plytų) mūras
- Akyto betono blokų mūras, atsparumas gniuždymui fb=5,0 N/mm<sup>2</sup>.
- Pertvaros silikatinų (keraminių) plytų
- Šilumos izoliacija - neoporas EPS 70

## PASTATAS NR. 3

0	2019	Projektiniai pasiūlymai		
LAIDA	DATA	LAIDOS STATUSAS, KEITIMO PRIEŽASTIS (JEI TAIKOMA)		
KVAL. PATV. DOK. NR.	<b>V. Klimavičiaus įmonė</b> <small>V. Kudirkos g.1, LT-35201 Panevėžys, tel/fax +370 45 461831, e.lp.valdas@infoklimvald.lt</small>		STATINIO PROJEKTO PAVADINIMAS: <b>Daugiabučių gyvenamųjų namų Vilniaus g. 60, Panevėžyje statybos projektas</b>	
A095	PV	Valdas Klimavičius	DOKUMENTO PAVADINIMAS:	LAIDA
A095	PDV	Valdas Klimavičius	Antro aukšto planas M 1:100	0
LT	STATYTOJAS IR (ARBA) UŽSAKOVAS: UAB "RAGINTA"		DOKUMENTO ŽYMUO: P/181215-03-PP-SA.B-02	LAPAS 1
				LAPŲ 1

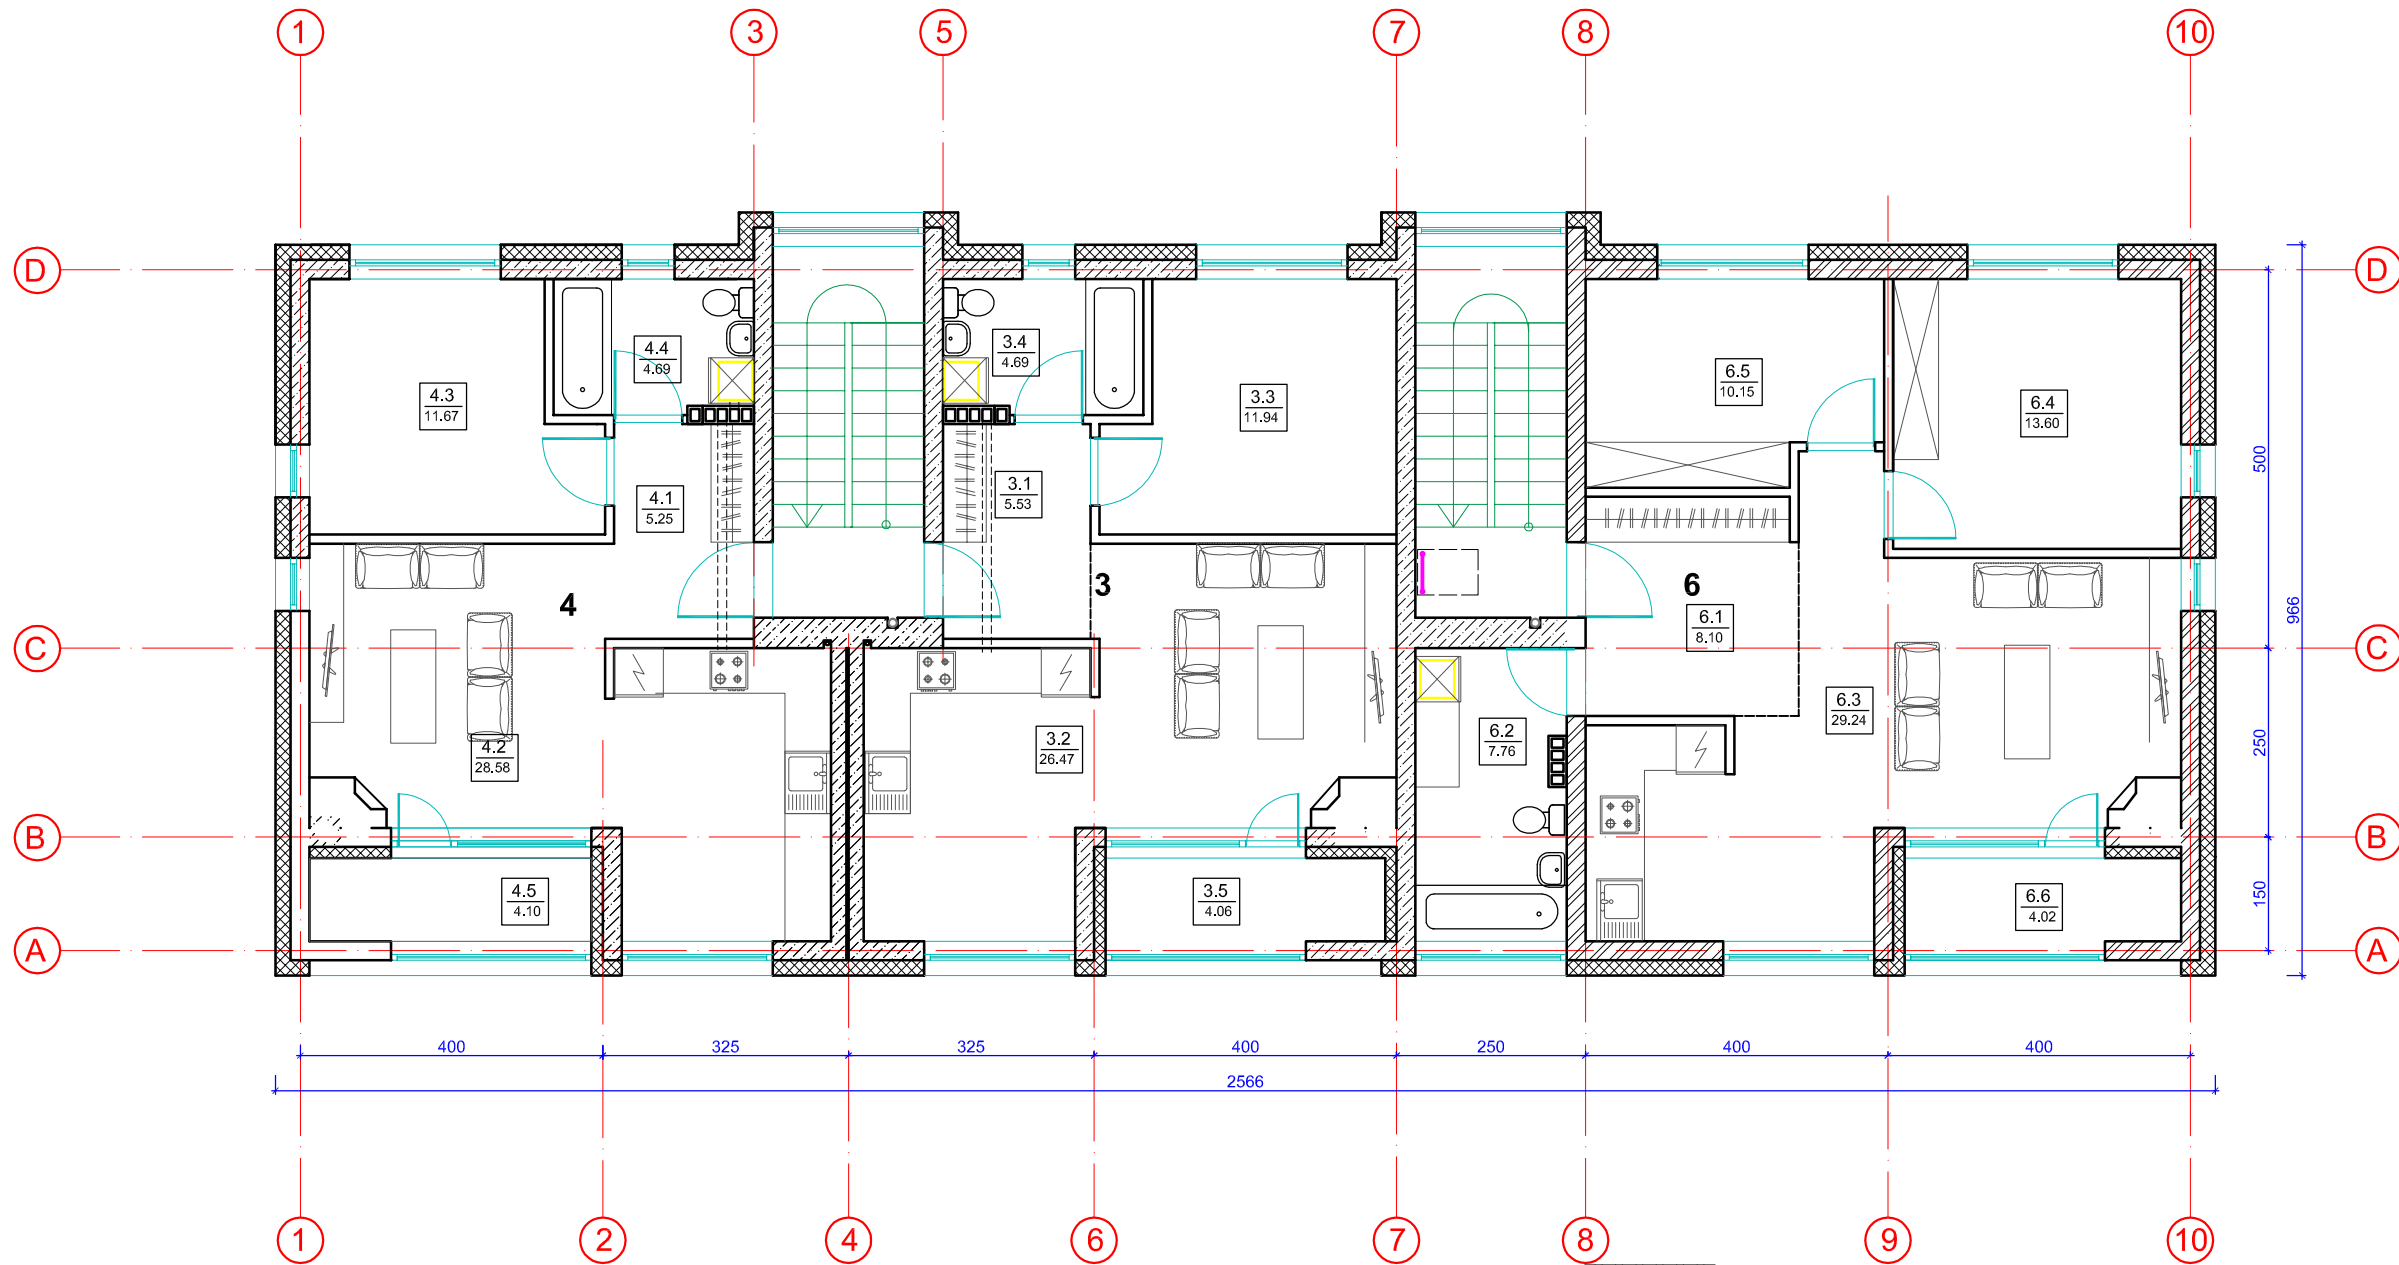

Namas Nr. 3		
Patalpų Nr.	Patalpa	Plotas, m <sup>2</sup>
	1 butas	52,69
	2 butas	54,29
	3 butas	52,69
	4 butas	54,29
	5 butas	72,87
	6 butas	72,87
	1 aukšto garažų plotas	139,87
T-1	Tambūras	4,76
T-2	Tambūras	4,76
Bendras pastato plotas:		509,09

Butas Nr. 3		
Nr.	Patalpa	Plotas, m <sup>2</sup>
3.1	Koridorius	5.53
3.2	Virtuvė-svetainė-valgomasis	26.47
3.3	Kambarys	11.94
3.4	Wc-vonia	4.69
3.5	Lodžija	4.10
<b>Bendras buto plotas</b>		<b>52.69</b>

Butas Nr. 4		
Nr.	Patalpa	Plotas, m <sup>2</sup>
4.1	Koridorius	5.25
4.2	Virtuvė-svetainė-valgomasis	28.58
4.3	Kambarys	11.67
4.4	WC-vonia	4.69
4.5	Lodžija	4.10
<b>Bendras buto plotas</b>		<b>54.29</b>

Butas Nr. 6		
Nr.	Patalpa	Plotas, m <sup>2</sup>
6.1	Koridorius	8.10
6.2	Wc-vonia	7.76
6.3	Virtuvė-svetainė-valgomasis	29.24
6.4	Kambarys	13.60
6.5	Kambarys	10.15
6.6	Lodžija	4.02
<b>Bendras buto plotas</b>		<b>72.87</b>

- Silikatinų blokų (plytų) mūras
- Akyto betono blokų mūras, atsparumas gniuždymui fb=5,0 N/mm<sup>2</sup>.
- Pertvaros silikatinų (keraminių) plytų
- Šilumos izoliacija - neoporas EPS 70


## PASTATAS NR. 3

0	2019	Projektiniai pasiūlymai		
LAI DA	DATA	LAIDOS STATUSAS, KEITIMO PRIEŽASTIS (JEI TAIKOMA)		
KVAL. PATV. DOK. NR.	<b>V. Klimavičiaus įmonė</b> <small>V.Kudirkos g.1, LT-35201 Panevėžys, tel/fax +370 45 461831, eLP.valdas@infoklimvald.lt</small>		STATINIO PROJEKTO PAVADINIMAS: <b>Daugiabučių gyvenamųjų namų Vilniaus g. 60, Panevėžyje statybos projektas</b>	
A095	PV	Valdas Klimavičius	DOKUMENTO PAVADINIMAS:	LAI DA
A095	PDV	Valdas Klimavičius	Trečio aukšto planas M 1:100	0
LT	STATYTOJAS IR (ARBA) UŽSAKOVAS: <b>UAB "RAGINTA"</b>		DOKUMENTO ŽYMUO: P/181215-03-PP-SA.B-03	LAPAS LAPŲ 1 1

FASADAS TARP AŠIŲ 1-7 M 1:100



FASADAS TARP AŠIŲ A-D M 1:100

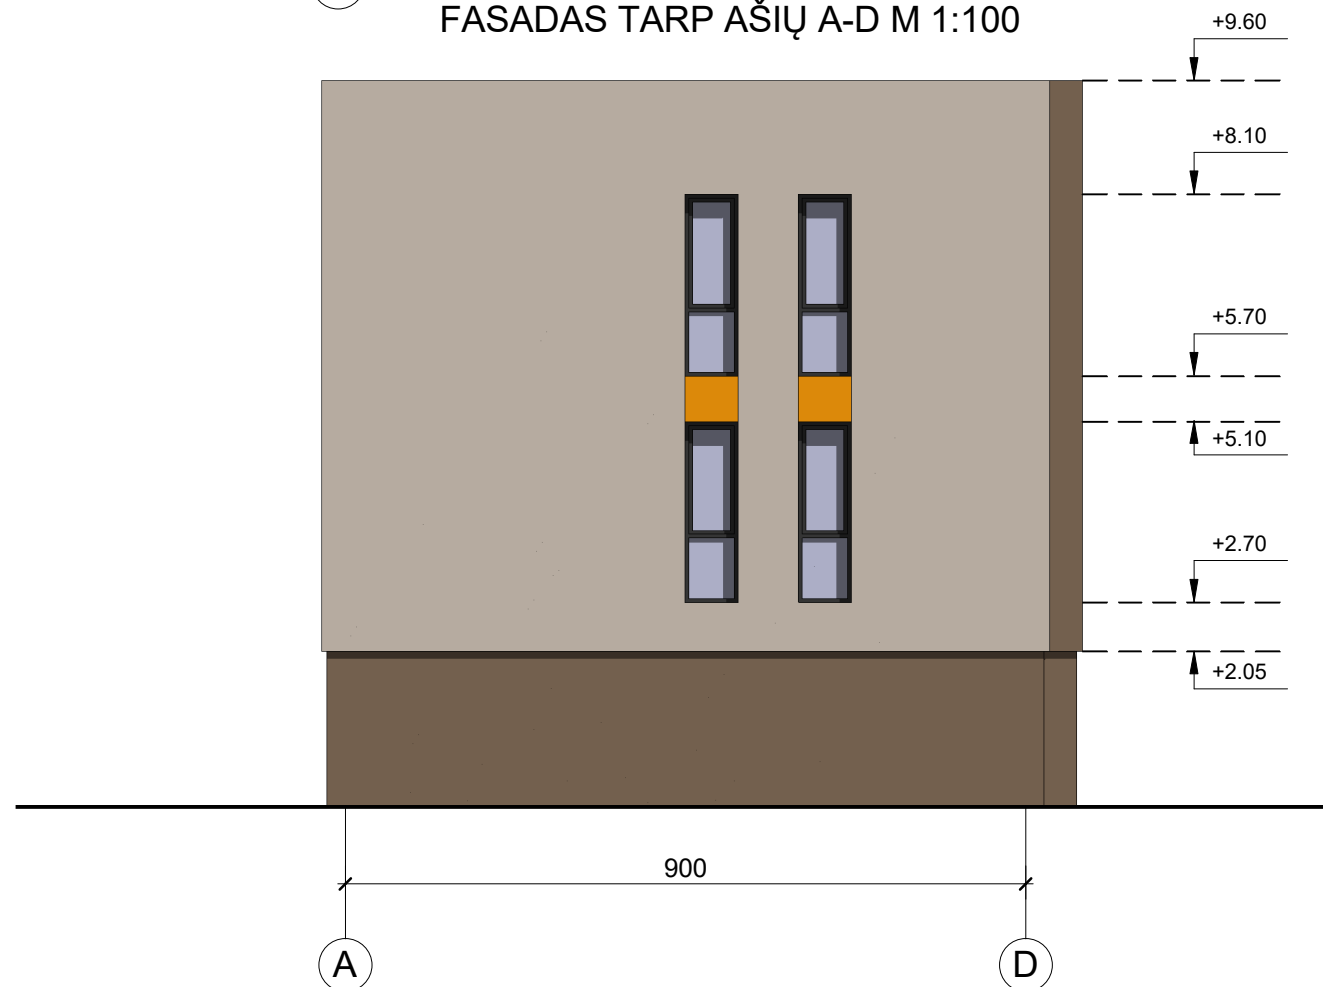

Pastabos:


1. Matmenys pateikti cm, altitudės m.
2. Konkrečios apdailos medžiagos statybos metu, pateikus pavyzdžius, derinamos su projekto autoriumi.

PASTATAS NR. 3


KVAL. PATV. DOK. NR.	<b>V. Klimavičiaus įmonė</b> <small>V. Kudirkos g.1, LT-35201 Panevėžys, tel/fax +370 45 461831, el.p.valdas@infoklimvald.lt</small>			STATINIO PROJEKTO PAVADINIMAS: Daugiabučių gyvenamųjų namų Vilniaus g. 60, Panevėžyje statybos projektas		
A100	PV	E. Klimavičienė		DOKUMENTO PAVADINIMAS: Pietinis fasadas M 1:100	Laida	0
A095	PDV	V. Klimavičius			Lapas	1
A2201	ARCH.	N. Sargautaitė			Lapų	1
LT	STATYTOJAS IR (ARBA) UŽSAKOVAS: UAB „RAGINTA“			DOKUMENTO ŽYMUO: P/181215-03-PP-SA.B-04		



FASADAS TARP AŠIŲ 7-1 M 1:100

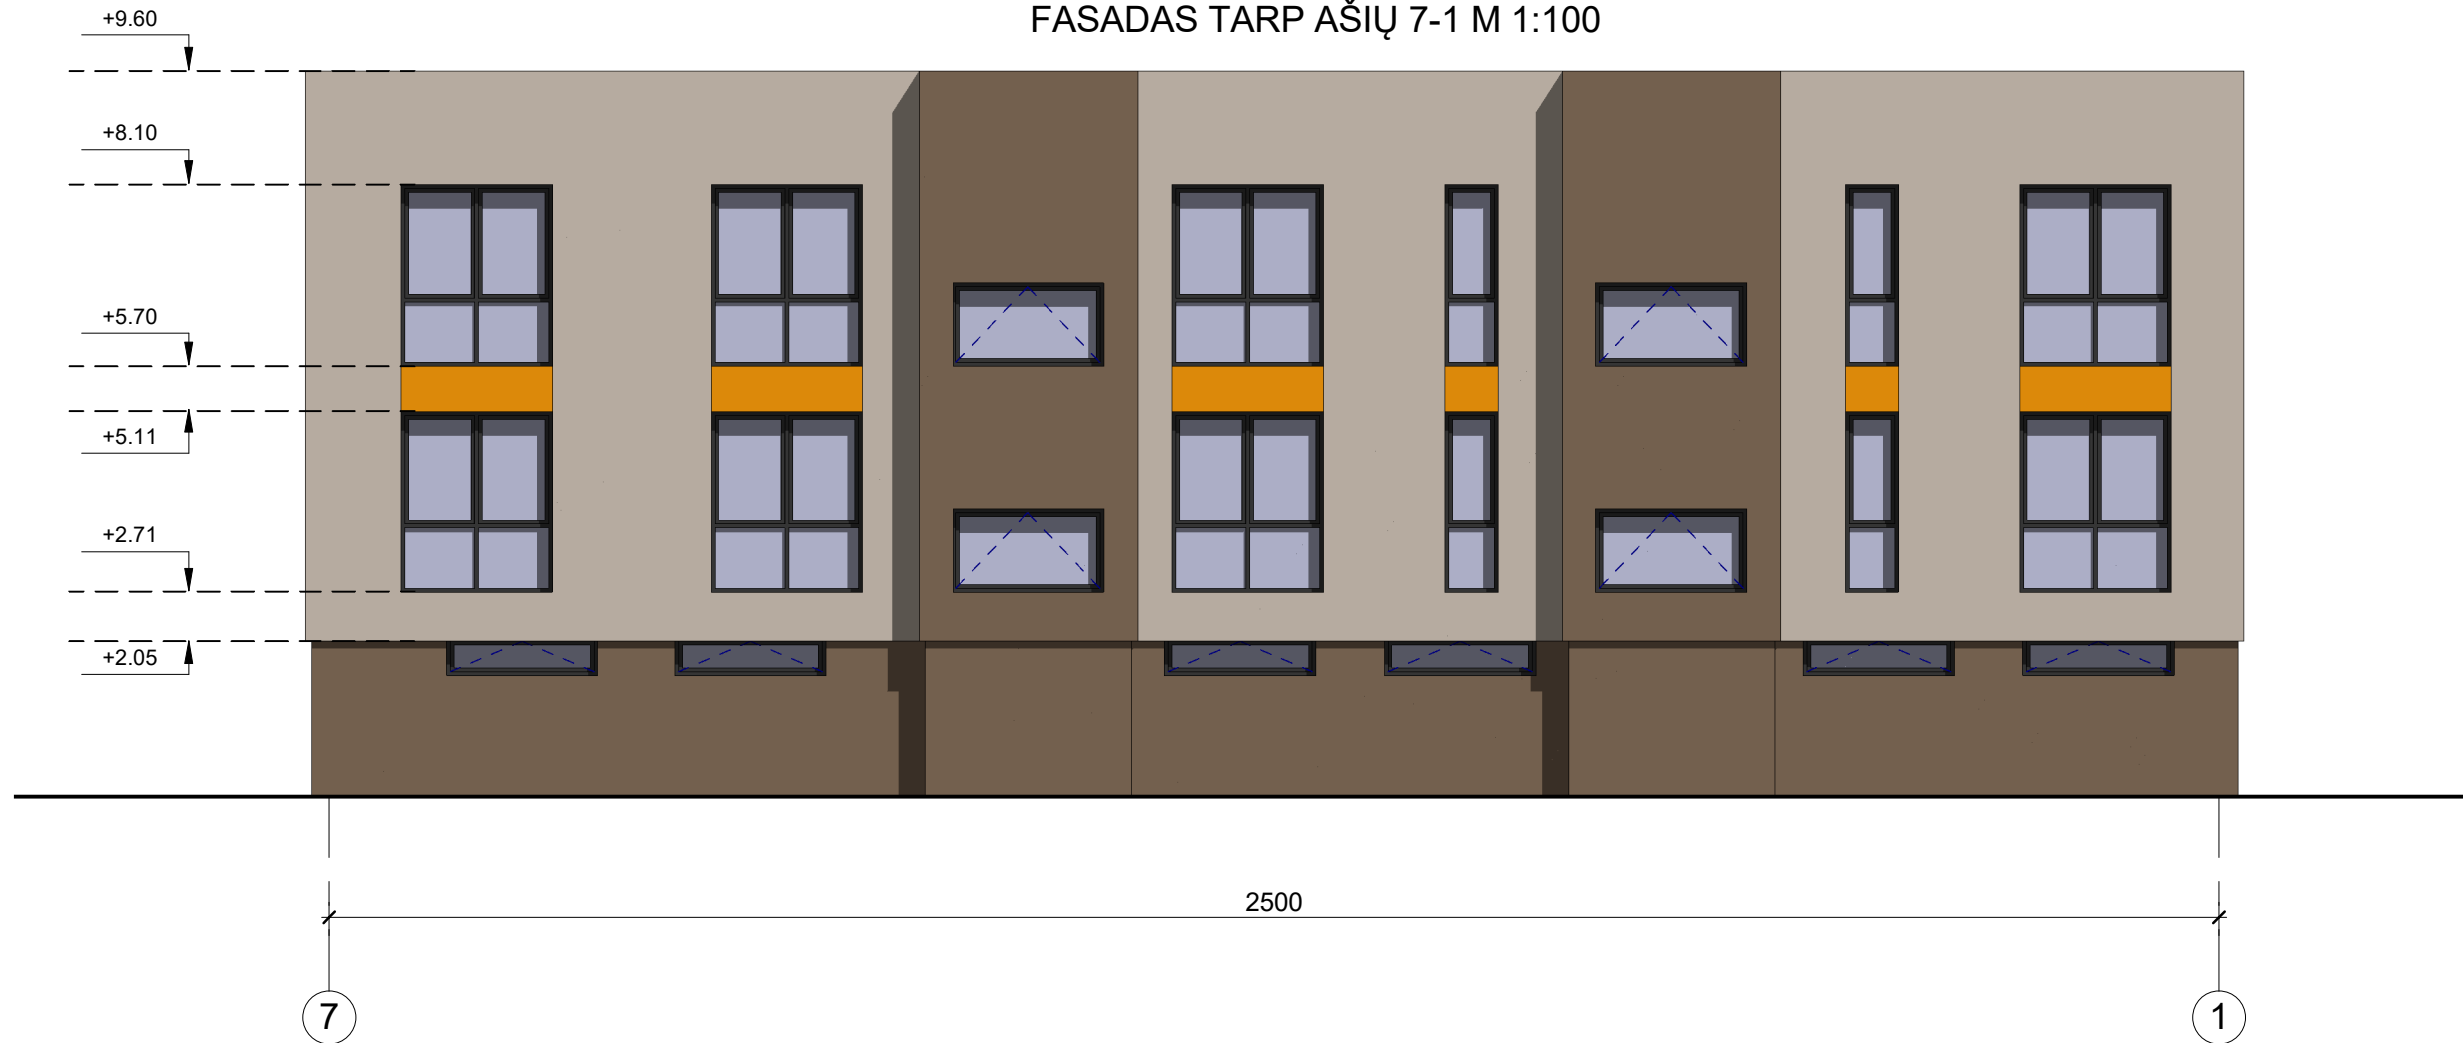

FASADAS TARP AŠIŲ D-A M 1:100

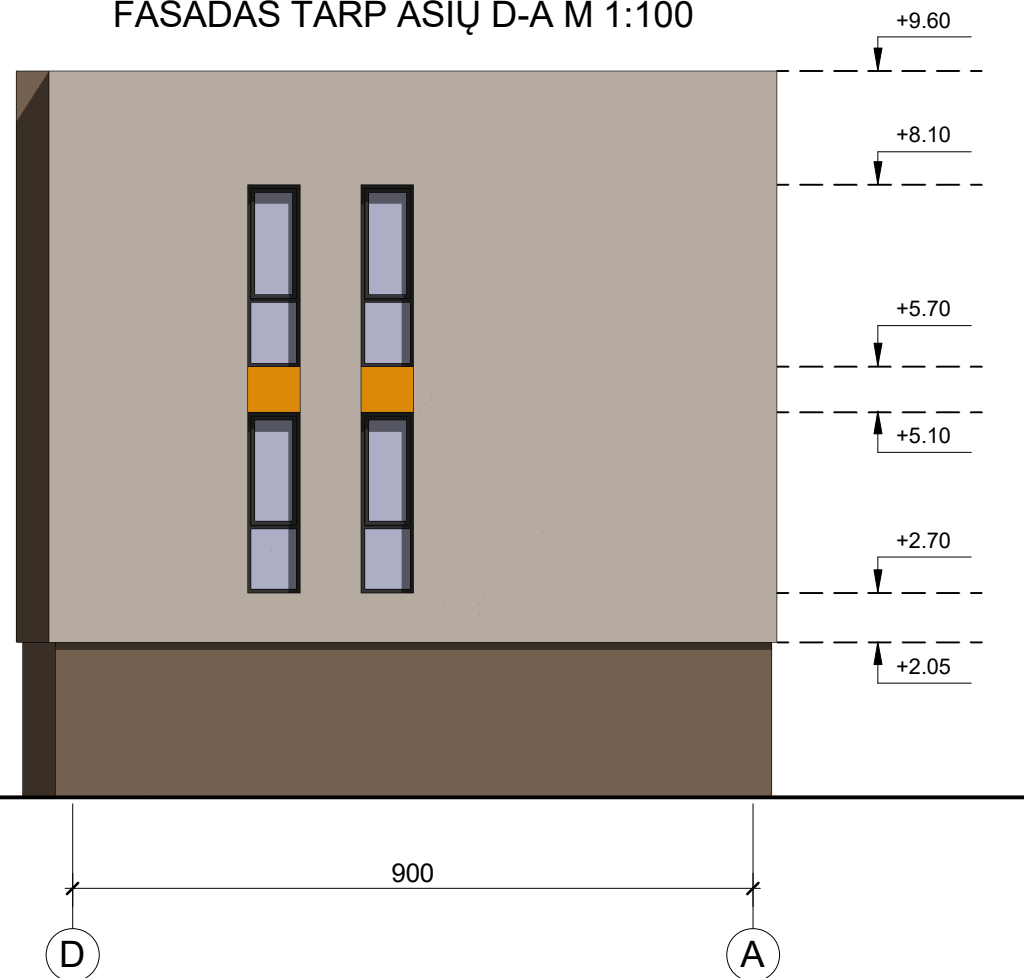


Pastabos:

1. Matmenys pateikti cm, altitudės m.
2. Konkrečios apdailos medžiagos statybos metu, pateikus pavyzdžius, derinamos su projekto autoriumi.

PASTATAS NR.3

KVAL. PATV. DOK. NR.	<b>V. Klimavičiaus įmonė</b> <small>V. Kudirkos g.1, LT-35201 Panevėžys, tel/fax +370 45 461831, el.p.valdas@infoklimvald.lt</small>			STATINIO PROJEKTO PAVADINIMAS: Daugiabučių gyvenamųjų namų Vilniaus g. 60, Panevėžyje statybos projektas	
	A100	PV	E. Klimavičienė	DOKUMENTO PAVADINIMAS: Šiaurinis fasadas M 1:100	Laida
A095	PDV	V. Klimavičius	0		
A2201	ARCH.	N. Sargautaitė	DOKUMENTO ŽYMUO: P/181215-03-TP-SA.B-05	Lapas	Lapų
LT	STATYTOJAS IR (ARBA) UŽSAKOVAS: UAB „RAGINTA“			1	1

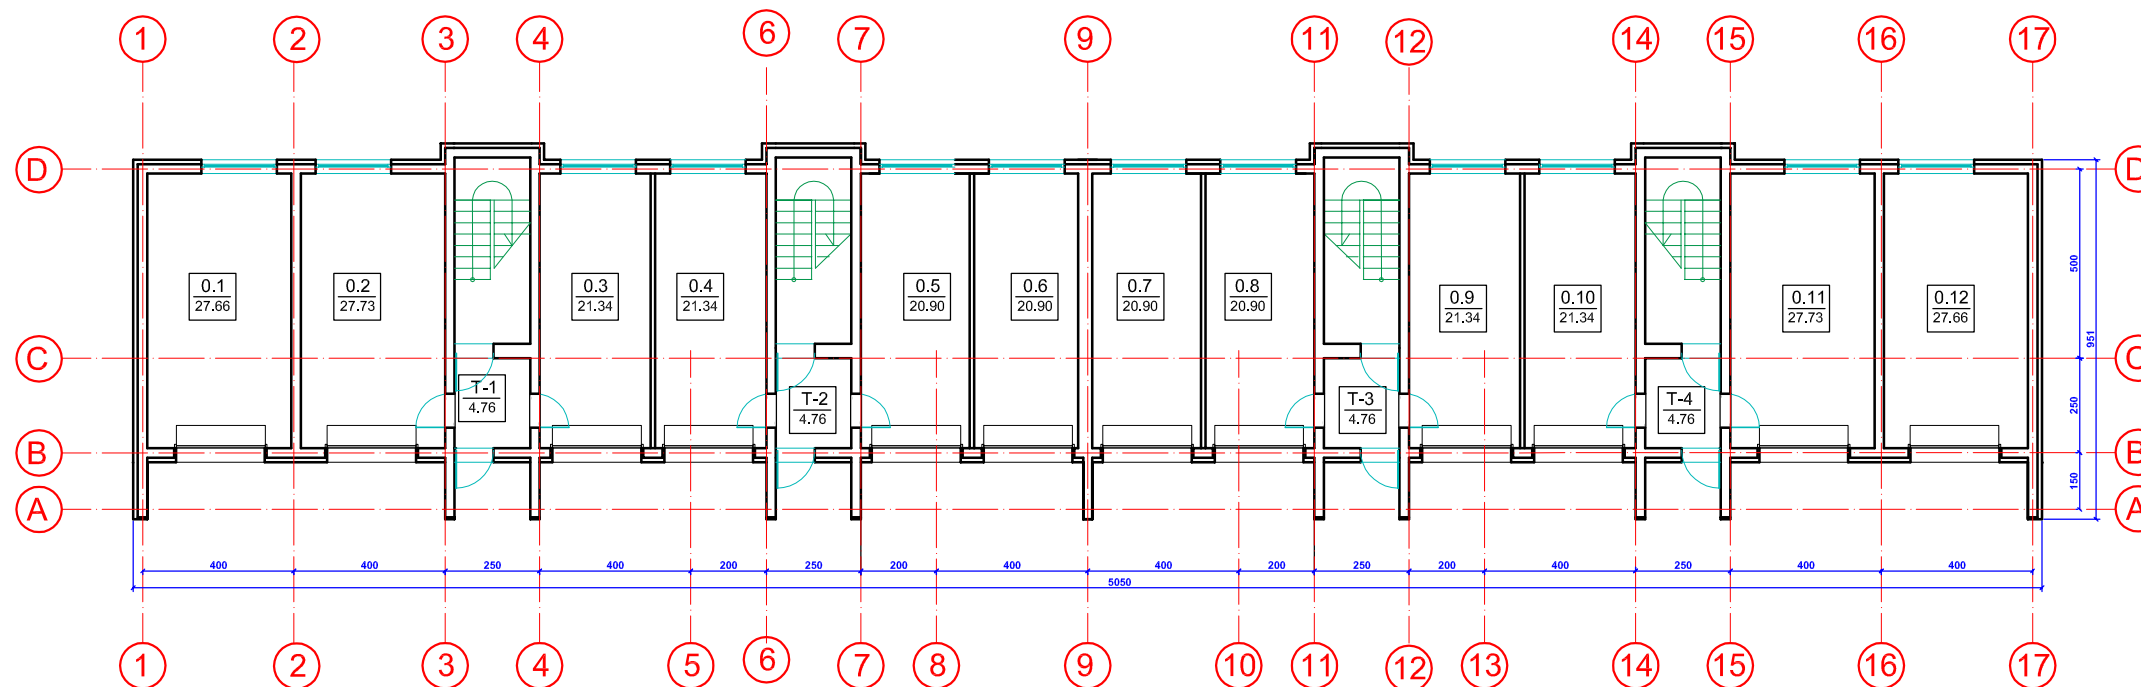


Pirmas aukštas		
Patalpų Nr.	Patalpa	Plotas, m2
0.1	Garažas	27,66
0.2	Garažas	27,73
0.3	Garažas	21,34
0.4	Garažas	21,34
0.5	Garažas	20,90
0.6	Garažas	20,90
0.7	Garažas	20,90
0.8	Garažas	20,90
0.9	Garažas	21,34
0.10	Garažas	21,34
0.11	Garažas	27,73
0.12	Garažas	27,66
T-1	Tambūras	4,76
T-2	Tambūras	4,76
T-3	Tambūras	4,76
T-4	Tambūras	4,76
Viso:		298,78

Namas Nr. 4		
Patalpų Nr.	Patalpa	Plotas, m2
	1 butas	72,89
	2 butas	72,89
	3 butas	51,65
	4 butas	53,01
	5 butas	51,65
	6 butas	53,01
	7 butas	53,01
	8 butas	51,87
	9 butas	53,01
	10 butas	51,87
	11 butas	72,89
	12 butas	72,89
	1 aukšto garažų plotas	279,74
T-1	Tambūras	4,76
T-2	Tambūras	4,76
T-3	Tambūras	4,76
T-4	Tambūras	4,76
Bendras pastato plotas:		1009,42

## PASTATAS NR. 4

0	2019	Projektiniai pasiūlymai		STATINIO PROJEKTO PAVADINIMAS:	
LAIDA	DATA	LAIDOS STATUSAS, KEITIMO PRIEŽASTIS (JEI TAIKOMA)		Daugiabučių gyvenamųjų namų Vilniaus g. 60, Panevėžyje statybos projektas	
KVAL. PATV. DOK. NR.	V. Klimavičiaus įmonė V. Kudirkos g.1, LT-35201 Panevėžys, tel/fax +370 45 461831, e.lp.valdas@infoklimvald.lt		DOKUMENTO PAVADINIMAS:		
A095	PV	Valdas Klimavičius	Pirmo aukšto planas M 1:200		LAIDA
A095	PDV	Valdas Klimavičius			0
LT	STATYTOJAS IR (ARBA) UŽSAKOVAS: UAB "RAGINTA"		DOKUMENTO ŽYMUO: P/181215-04-PP-SA.B-06		LAPAS
					LAPŲ
				1	1

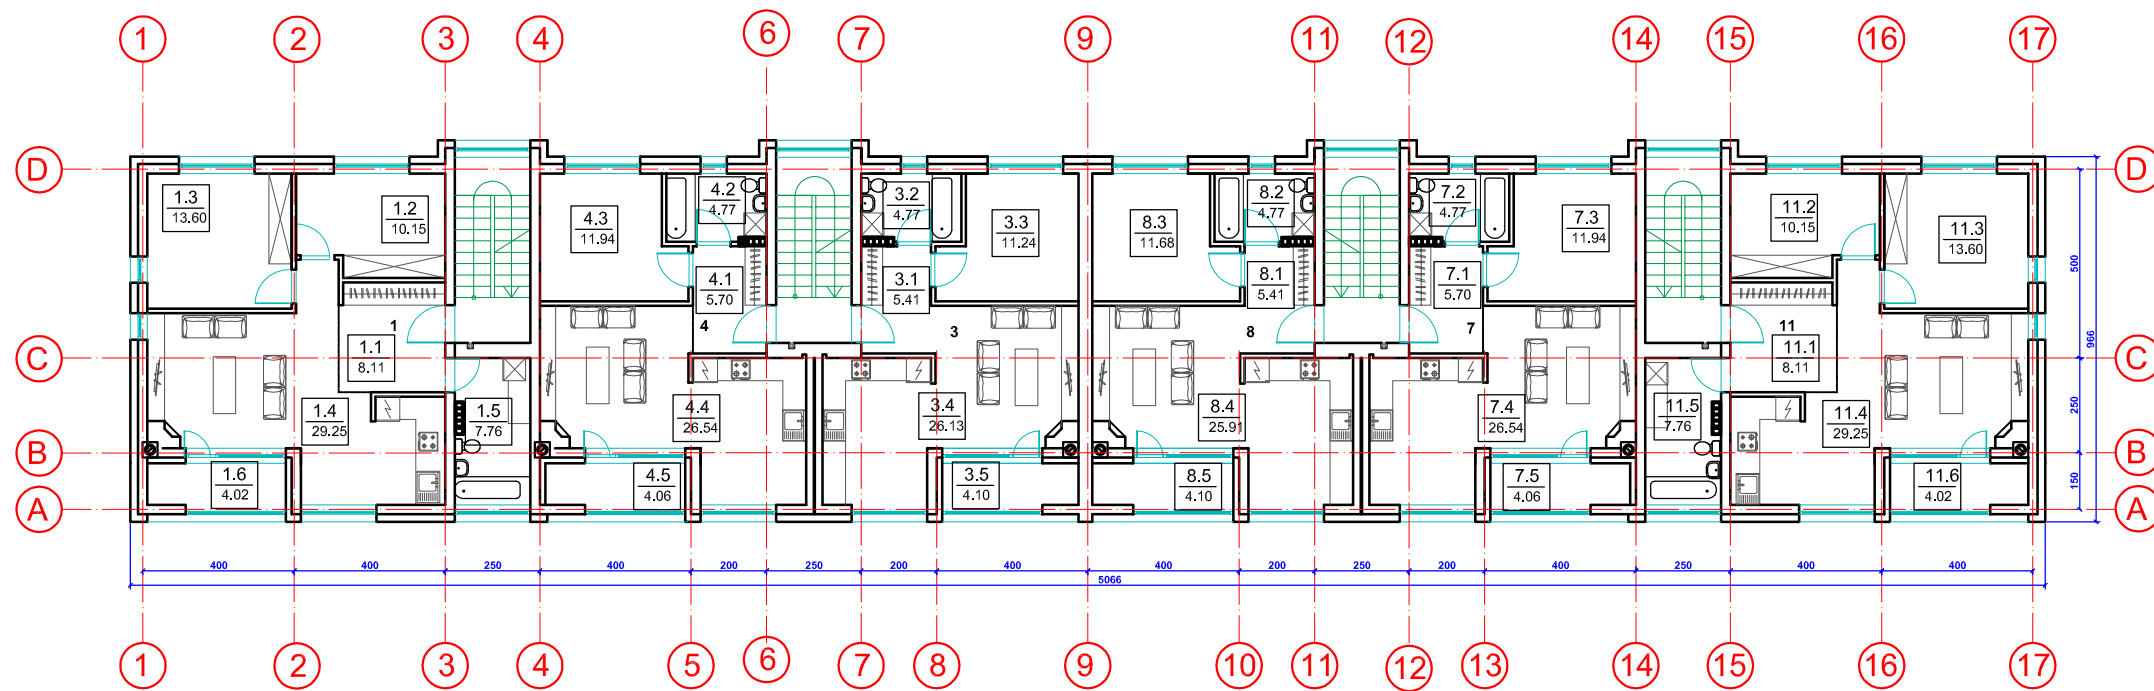

Namas Nr. 4		
Patalpų Nr.	Patalpa	Plotas, m2
	1 butas	72,89
	2 butas	72,89
	3 butas	51,65
	4 butas	53,01
	5 butas	51,65
	6 butas	53,01
	7 butas	53,01
	8 butas	51,87
	9 butas	53,01
	10 butas	51,87
	11 butas	72,89
	12 butas	72,89
	1 aukšto garažų plotas	279,74
T-1	Tambūras	4,76
T-2	Tambūras	4,76
T-3	Tambūras	4,76
T-4	Tambūras	4,76
	Bendras pastato plotas:	1009,42

Butas Nr. 1		
Patalpų Nr.	Patalpa	Plotas, m2
1.1	Koridorius	8,11
1.2	Kambarys	10,15
1.3	Kambarys	13,6
1.4	Svetainė-virtuvė	29,25
1.5	Vonia	7,76
1.6	Lodžija	4,02
	Viso:	72,89

Butas Nr. 4		
Patalpų Nr.	Patalpa	Plotas, m2
4.1	Koridorius	5,70
4.2	WC-vonia	4,77
4.3	Kambarys	11,94
4.4	Svetainė- virtuvė	26,54
4.5	Lodžija	4,06
	Viso:	53,01

Butas Nr. 3		
Patalpų Nr.	Patalpa	Plotas, m2
3.1	Koridorius	5,41
3.2	WC-Vonia	4,77
3.3	Kambarys	11,24
3.4	Virtuvė-svetainė	26,13
3.5	Lodžija	4,10
	Viso:	51,65


Butas Nr. 8		
Patalpų Nr.	Patalpa	Plotas, m2
8.1	Koridorius	5,41
8.2	WC-Vonia	4,77
8.3	Kambarys	11,68
8.4	Virtuvė-svetainė	25,91
8.5	Lodžija	4,10
	Viso:	51,87

Butas Nr. 7		
Patalpų Nr.	Patalpa	Plotas, m2
7.1	Koridorius	5,70
7.2	WC-vonia	4,77
7.3	Kambarys	11,94
7.4	Svetainė- virtuvė	26,54
7.5	Lodžija	4,06
	Viso:	53,01

Butas Nr. 11		
Patalpų Nr.	Patalpa	Plotas, m2
11.1	Koridorius	8,11
11.2	Kambarys	10,15
11.3	Kambarys	13,6
11.4	Svetainė-virtuvė	29,25
11.5	Vonia	7,76
11.6	Lodžija	4,02
	Viso:	72,89

## PASTATAS NR. 4

0	2019	Projektiniai pasiūlymai		
LAIDA	DATA	LAIDOS STATUSAS, KEITIMO PRIEŽASTIS (JEI TAIKOMA)		
KVAL. PATV. DOK. NR.	V. Klimavičiaus įmonė V.Kudirkos g.1, LT-35201 Panevėžys, tel/fax +370 45 461831, e.lp.valdas@infoklimvald.lt		STATINIO PROJEKTO PAVADINIMAS: Daugiabučių gyvenamųjų namų Vilniaus g. 60, Panevėžyje statybos projektas	
A095	PV	Valdas Klimavičius	DOKUMENTO PAVADINIMAS: Antro aukšto planas M 1:200	
A095	PDV	Valdas Klimavičius		
LT	STATYTOJAS IR (ARBA) UŽSAKOVAS: UAB "RAGINTA"		DOKUMENTO ŽYMUO: P/181215-04-PP-SA.B-07	
			LAPAS	LAPŲ
			1	1

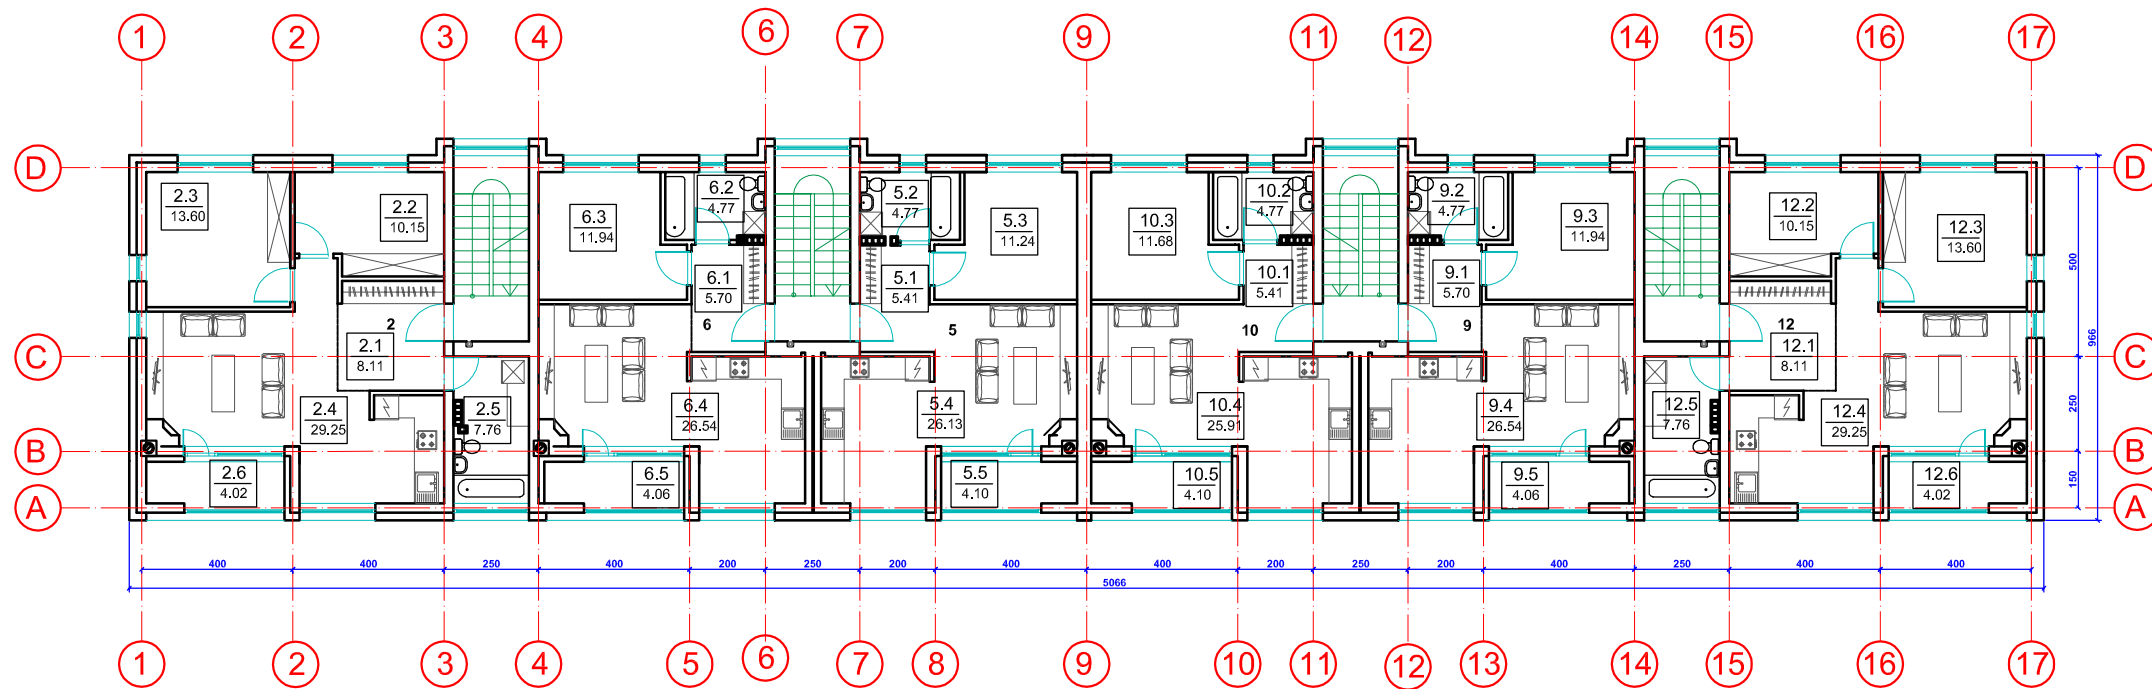

Namas Nr. 4		
Patalpų Nr.	Patalpa	Plotas, m2
	1 butas	72,89
	2 butas	72,89
	3 butas	51,65
	4 butas	53,01
	5 butas	51,65
	6 butas	53,01
	7 butas	53,01
	8 butas	51,87
	9 butas	53,01
	10 butas	51,87
	11 butas	72,89
	12 butas	72,89
	1 aukšto garažų plotas	279,74
T-1	Tambūras	4,76
T-2	Tambūras	4,76
T-3	Tambūras	4,76
T-4	Tambūras	4,76
	Bendras pastato plotas:	1009,42

Butas Nr. 2		
Patalpų Nr.	Patalpa	Plotas, m2
2.1	Koridorius	8,11
2.2	Kambarys	10,15
2.3	Kambarys	13,6
2.4	Svetainė-virtuvė	29,25
2.5	Vonia	7,76
2.6	Lodžija	4,02
	Viso:	72,89

Butas Nr. 6		
Patalpų Nr.	Patalpa	Plotas, m2
6.1	Koridorius	5,70
6.2	WC-vonia	4,77
6.3	Kambarys	11,94
6.4	Svetainė- virtuvė	26,54
6.5	Lodžija	4,06
	Viso:	53,01

Butas Nr. 5		
Patalpų Nr.	Patalpa	Plotas, m2
5.1	Koridorius	5,41
5.2	WC-Vonia	4,77
5.3	Kambarys	11,24
5.4	Virtuvė-svetainė	26,13
5.5	Lodžija	4,10
	Viso:	51,65

Butas Nr. 10		
Patalpų Nr.	Patalpa	Plotas, m2
10.1	Koridorius	5,41
10.2	WC-Vonia	4,77
10.3	Kambarys	11,68
10.4	Virtuvė-svetainė	25,91
10.5	Lodžija	4,10
	Viso:	51,87

Butas Nr. 9		
Patalpų Nr.	Patalpa	Plotas, m2
9.1	Koridorius	5,70
9.2	WC-vonia	4,77
9.3	Kambarys	11,94
9.4	Svetainė- virtuvė	26,54
9.5	Lodžija	4,06
	Viso:	53,01

Butas Nr. 12		
Patalpų Nr.	Patalpa	Plotas, m2
12.1	Koridorius	8,11
12.2	Kambarys	10,15
12.3	Kambarys	13,6
12.4	Svetainė-virtuvė	29,25
12.5	Vonia	7,76
12.6	Lodžija	4,02
	Viso:	72,89

## PASTATAS NR. 4

0	2019	Projektiniai pasiūlymai
LAIDA	DATA	LAIDOS STATUSAS, KEITIMO PRIEŽASTIS (JEI TAIKOMA)
KVAL. PATV. DOK. NR.	<b>V. Klimavičiaus įmonė</b> <small>V.Kudirkos g.1, LT-35201 Panevėžys, tel/fax +370 45 461831, e.lp.valdas@infoklimvald.lt</small>	
STATINIO PROJEKTO PAVADINIMAS: <b>Daugiabučių gyvenamųjų namų Vilniaus g. 60, Panevėžyje statybos projektas</b>		
A095	PV	Valdas Klimavičius
A095	PDV	Valdas Klimavičius
DOKUMENTO PAVADINIMAS:		LAIDA
Trečio aukšto planas M 1:200		0
LT	STATYTOJAS IR (ARBA) UŽSAKOVAS: UAB "RAGINTA"	DOKUMENTO ŽYMUO: P/181215-04-PP-SA.B-08
		LAPAS LAPŲ
		1 1




FASADAS TARP AŠIŲ 7-1 M 1:100




FASADAS TARP AŠIŲ 7-1 M 1:100



FASADAS TARP AŠIŲ A-D M 1:100

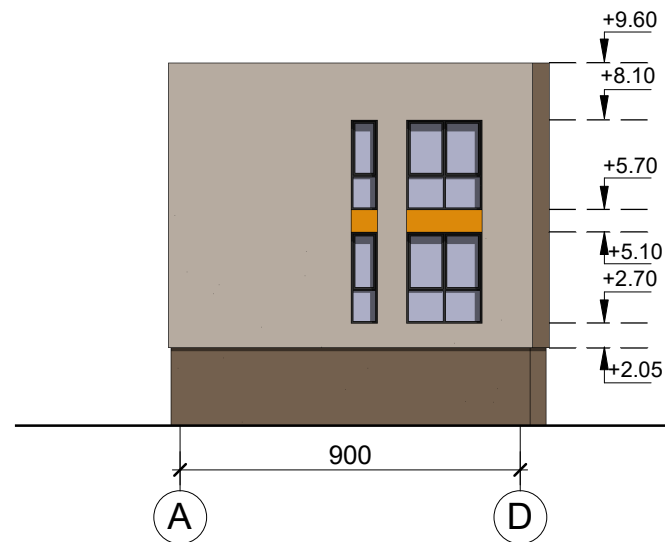


FASADAS TARP AŠIŲ D-A M 1:100

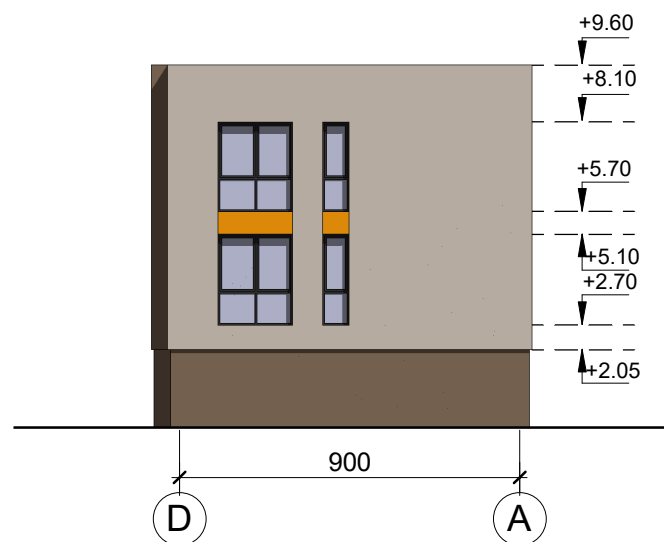

- Pastabos:  
 1. Matmenys pateikti cm, altitudės m.  
 2. Konkrečios apdailos medžiagos statybos metu, pateikus pavyzdžius, derinamos su projekto autoriumi.

PASTATAS NR.4

KVAL. PATV. DOK. NR.	<b>V. Klimavičiaus įmonė</b> V. Kudirkos g.1, LT-35201 Panevėžys, tel/fax +370 45 461831, el.p.valdas@infoklimvald.lt		STATINIO PROJEKTO PAVADINIMAS: Daugiabučių gyvenamųjų namų Vilniaus g. 60, Panevėžyje statybos projektas	
A095	PV	V. Klimavičius	DOKUMENTO PAVADINIMAS: FASADAI M 1:200	Laida
A095	PDV	V. Klimavičius		0
A2201	ARCH.	N. Sargautaitė		
LT	STATYTOJAS IR (ARBA) UŽSAKOVAS: UAB „RAGINTA“		DOKUMENTO ŽYMUO: P/181215-04-PP-SA.B-09	Lapas
				Lapų
				1
				1

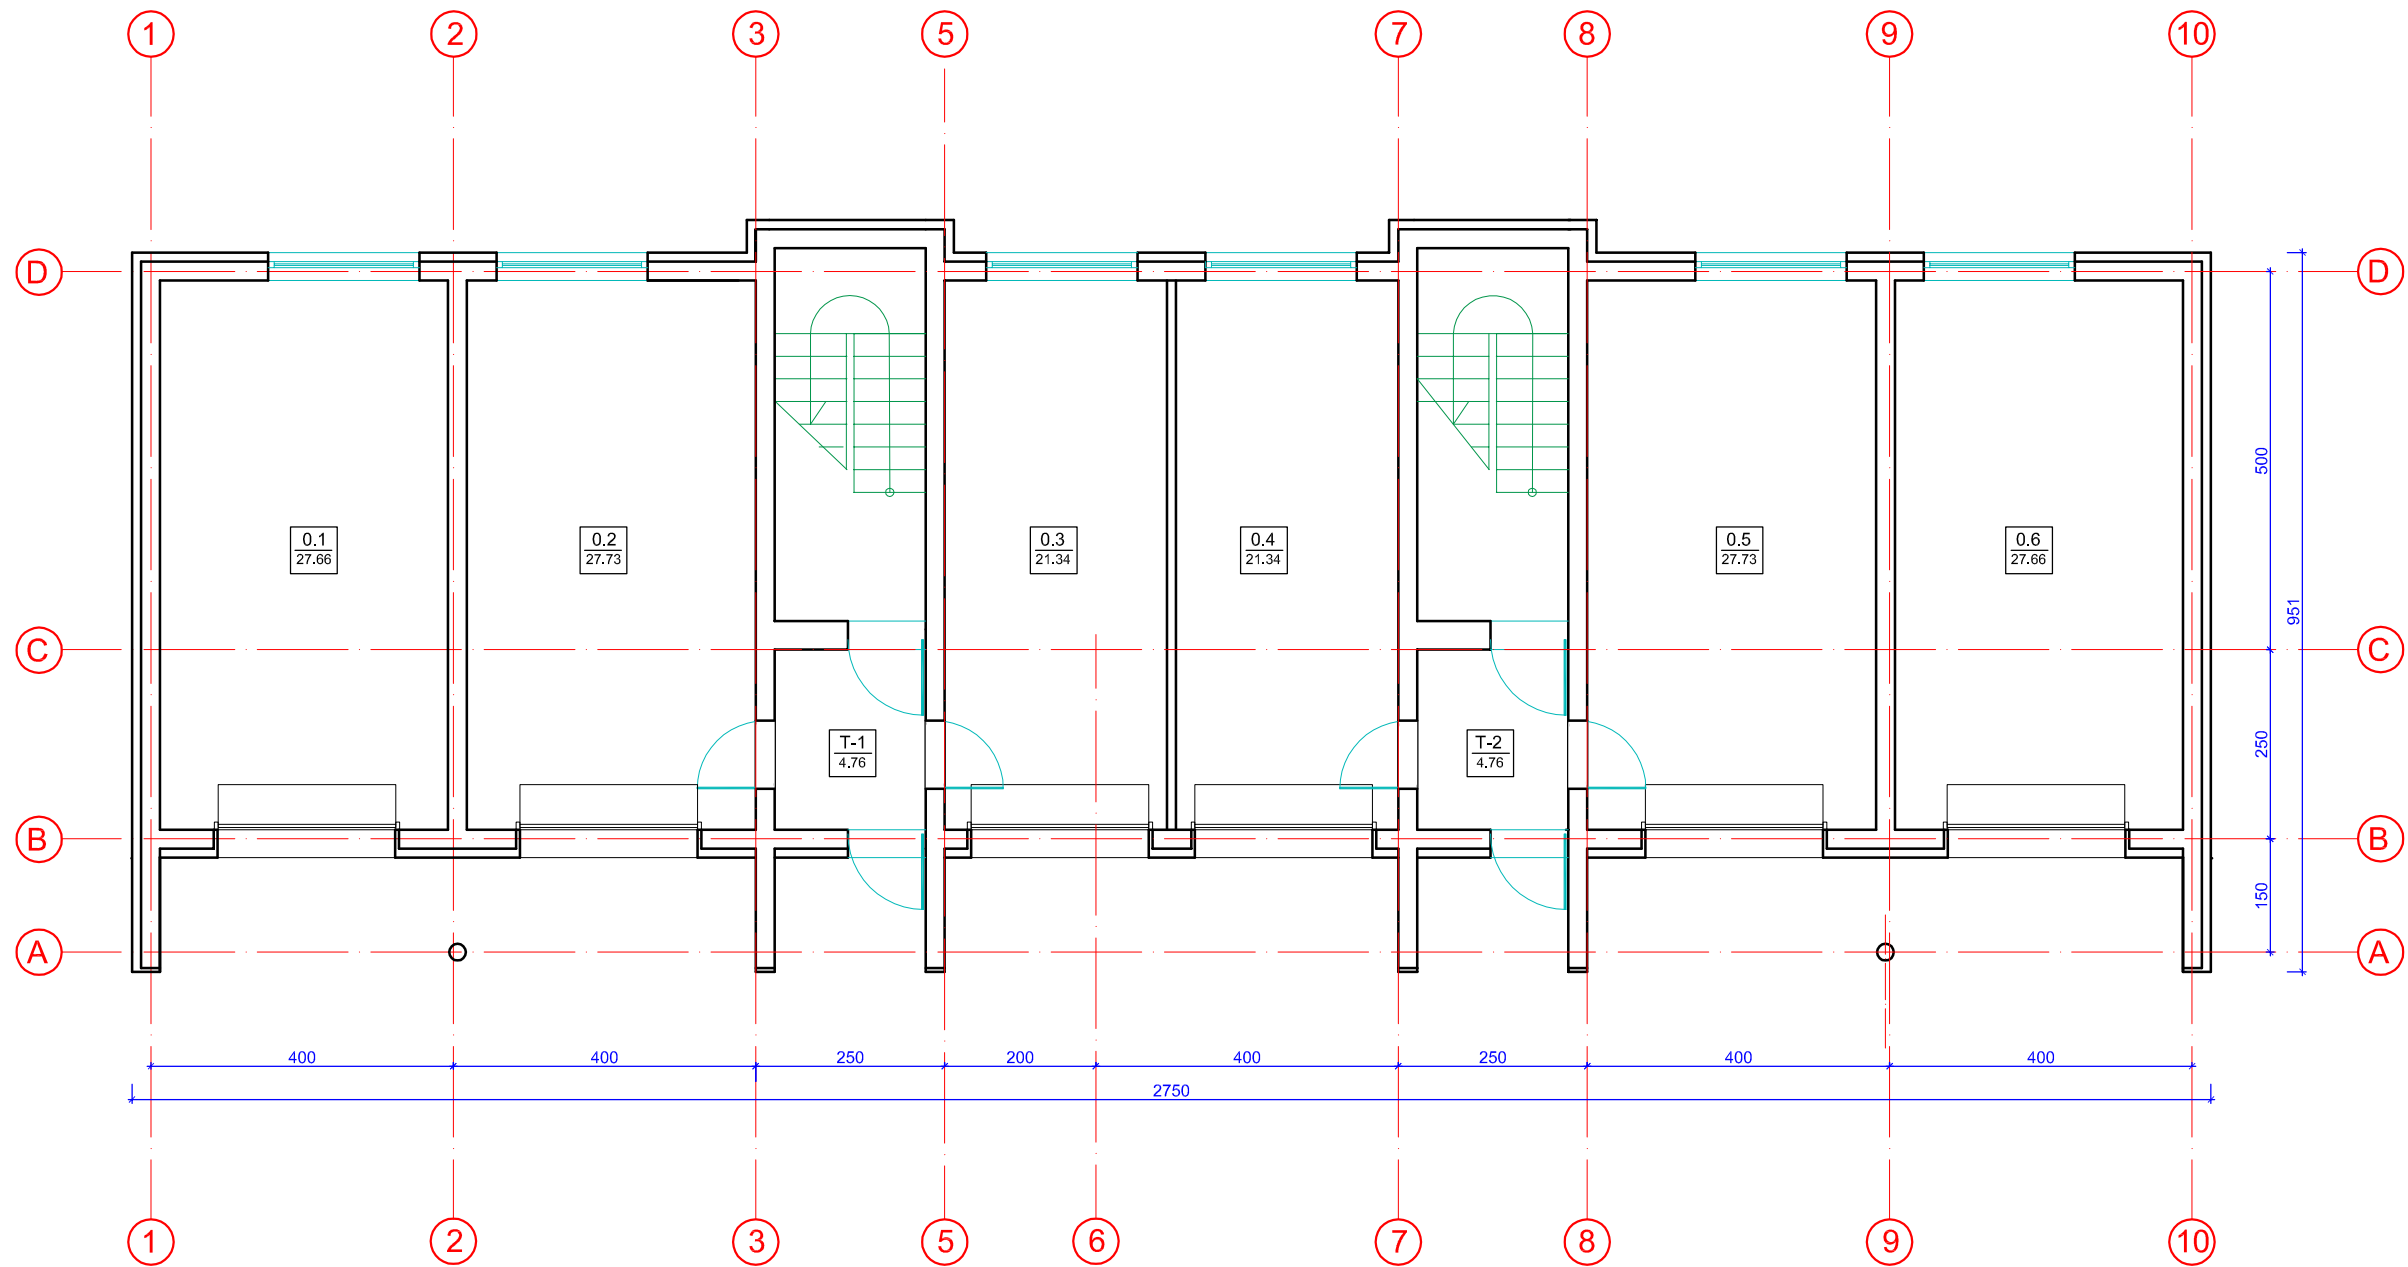


Pirmas aukštas		
Patalpų Nr.	Patalpa	Plotas, m2
0.1	Garažas	27,66
0.2	Garažas	27,73
0.3	Garažas	21,34
0.4	Garažas	21,34
0.5	Garažas	27,73
0.6	Garažas	27,66
T-1	Tambūras	4,76
T-2	Tambūras	4,76
Viso:		162,98

Namas Nr. 5		
Patalpų Nr.	Patalpa	Plotas, m2
	1 butas	52,69
	2 butas	70,46
	3 butas	52,69
	4 butas	70,46
	5 butas	72,87
	6 butas	72,87
	1 aukšto garažų plotas	153,46
T-1	Tambūras	4,76
T-2	Tambūras	4,76
Bendras pastato plotas:		555,02

## PASTATAS NR. 5

0	2019	Projektiniai pasiūlymai	
LAIDA	DATA	LAIDOS STATUSAS, KEITIMO PRIEŽASTIS (JEI TAIKOMA)	
KVAL. PATV. DOK. NR.	V. Klimavičiaus įmonė V. Kudirkos g.1, LT-35201 Panevėžys, tel/fax +370 45 461831, e.lp.valdas@infoklimvald.lt		STATINIO PROJEKTO PAVADINIMAS: Daugiabučių gyvenamųjų namų Vilniaus g. 60, Panevėžyje statybos projektas
A095	PV	Valdas Klimavičius	DOKUMENTO PAVADINIMAS: Pirmo aukšto aukšto planas M 1:100
A095	PDV	Valdas Klimavičius	
LT	STATYTOJAS IR (ARBA) UŽSAKOVAS: UAB "RAGINTA"		DOKUMENTO ŽYMUO: P/181215-05-PP-SA.B-10
			LAIDA
			0
			LAPAS
			1
			LAPŲ
			1

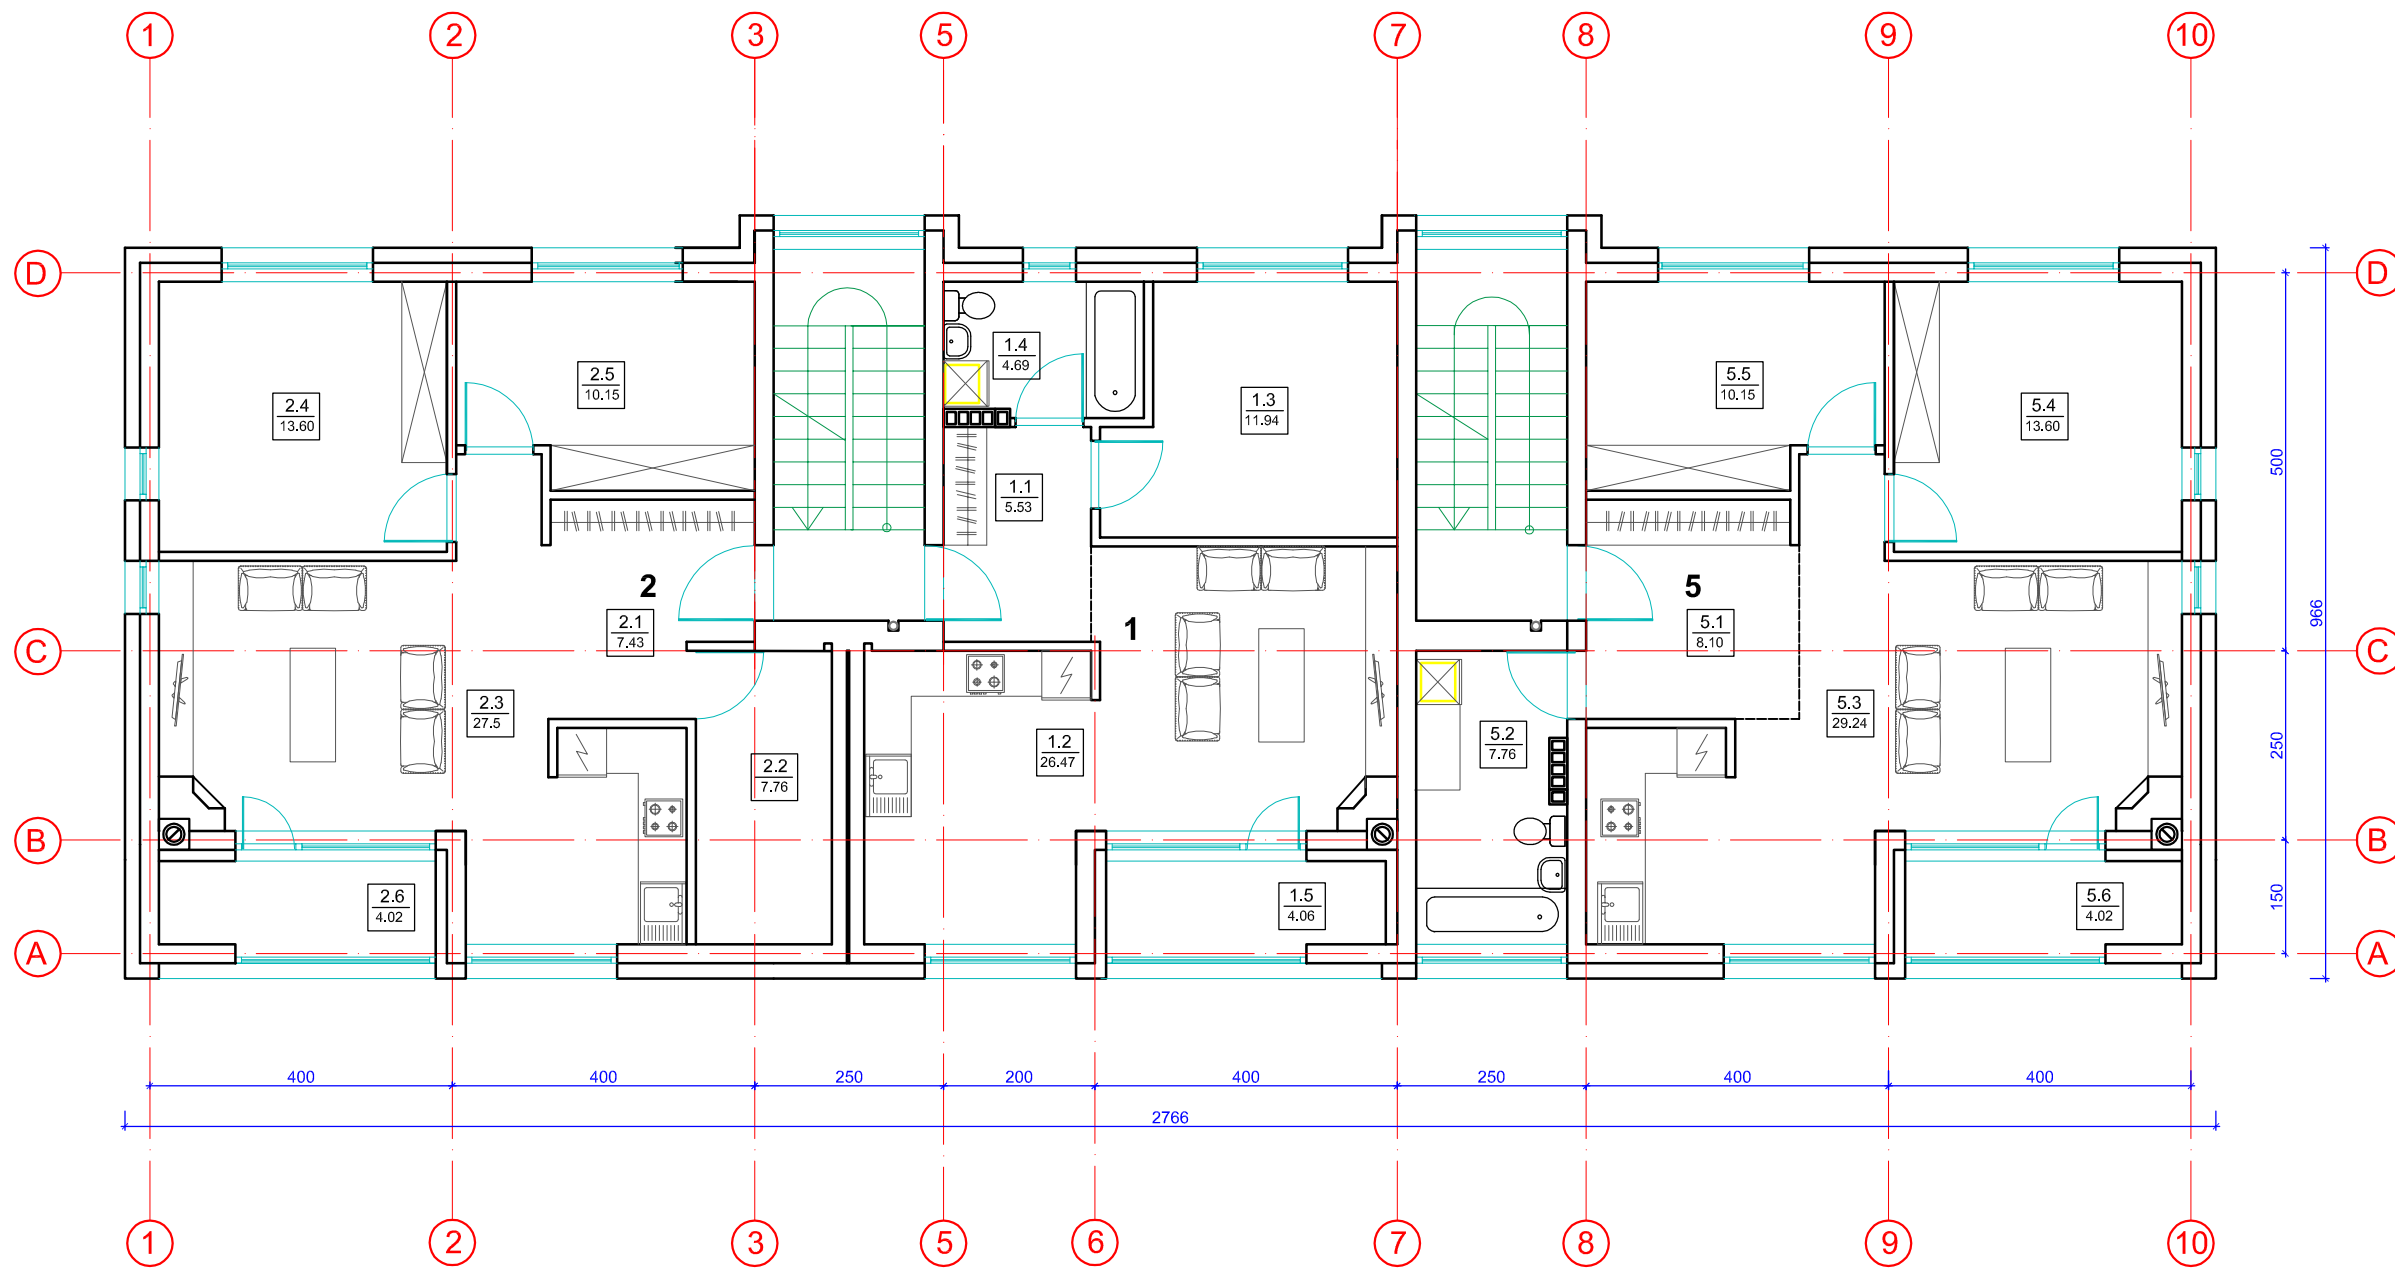

Namas Nr. 5		
Patalpų Nr.	Patalpa	Plotas, m2
	1 butas	52,69
	2 butas	70,46
	3 butas	52,69
	4 butas	70,46
	5 butas	72,87
	6 butas	72,87
	1 aukšto garažų plotas	153,46
T-1	Tambūras	4,76
T-2	Tambūras	4,76
	<b>Bendras pastato plotas:</b>	<b>555,02</b>


Butas Nr. 2		
Patalpų Nr.	Patalpa	Plotas, m2
2.1	Koridorius	7,43
2.2	WC-vonia	7,76
2.3	Svetainė-virtuvė	27,5
2.4	Kambarys	13,60
2.5	Kambarys	10,15
2.6	Lodžija	4,02
	<b>Viso:</b>	<b>70,46</b>

Butas Nr. 1		
Patalpų Nr.	Patalpa	Plotas, m2
1.1	Koridorius	5,53
1.2	Svetainė-virtuvė	26,47
1.3	Kambarys	11,94
1.4	Vonia-WC	4,69
1.5	Lodžija	4,06
	<b>Viso:</b>	<b>52,69</b>

Butas Nr. 5		
Patalpų Nr.	Patalpa	Plotas, m2
5.1	Koridorius	8,10
5.2	WC-vonia	7,76
5.3	Svetainė-virtuvė	29,24
5.4	Kambarys	13,60
5.5	Kambarys	10,15
5.6	Lodžija	4,02
	<b>Viso:</b>	<b>72,87</b>

## PASTATAS NR. 5

0	2019	Projektiniai pasiūlymai			
LAIDA	DATA	LAIDOS STATUSAS, KEITIMO PRIEŽASTIS (JEI TAIKOMA)			
KVAL. PATV. DOK. NR.	<b>V. Klimavičiaus įmonė</b> <small>V.Kudirkos g.1, LT-35201 Panevėžys, tel/fax +370 45 461831, e.lp.valdas@infoklimvald.lt</small>		STATINIO PROJEKTO PAVADINIMAS: <b>Daugiabučių gyvenamųjų namų Vilniaus g. 60, Panevėžyje statybos projektas</b>		
A095	PV	Valdas Klimavičius	DOKUMENTO PAVADINIMAS:  Antro aukšto planas M 1:100	LAIDA	
A095	PDV	Valdas Klimavičius		0	
LT	STATYTOJAS IR (ARBA) UŽSAKOVAS: <b>UAB "RAGINTA"</b>		DOKUMENTO ŽYMUO: <b>P/181215-05-PP-SA.B-11</b>	LAPAS	LAPŲ
				1	1

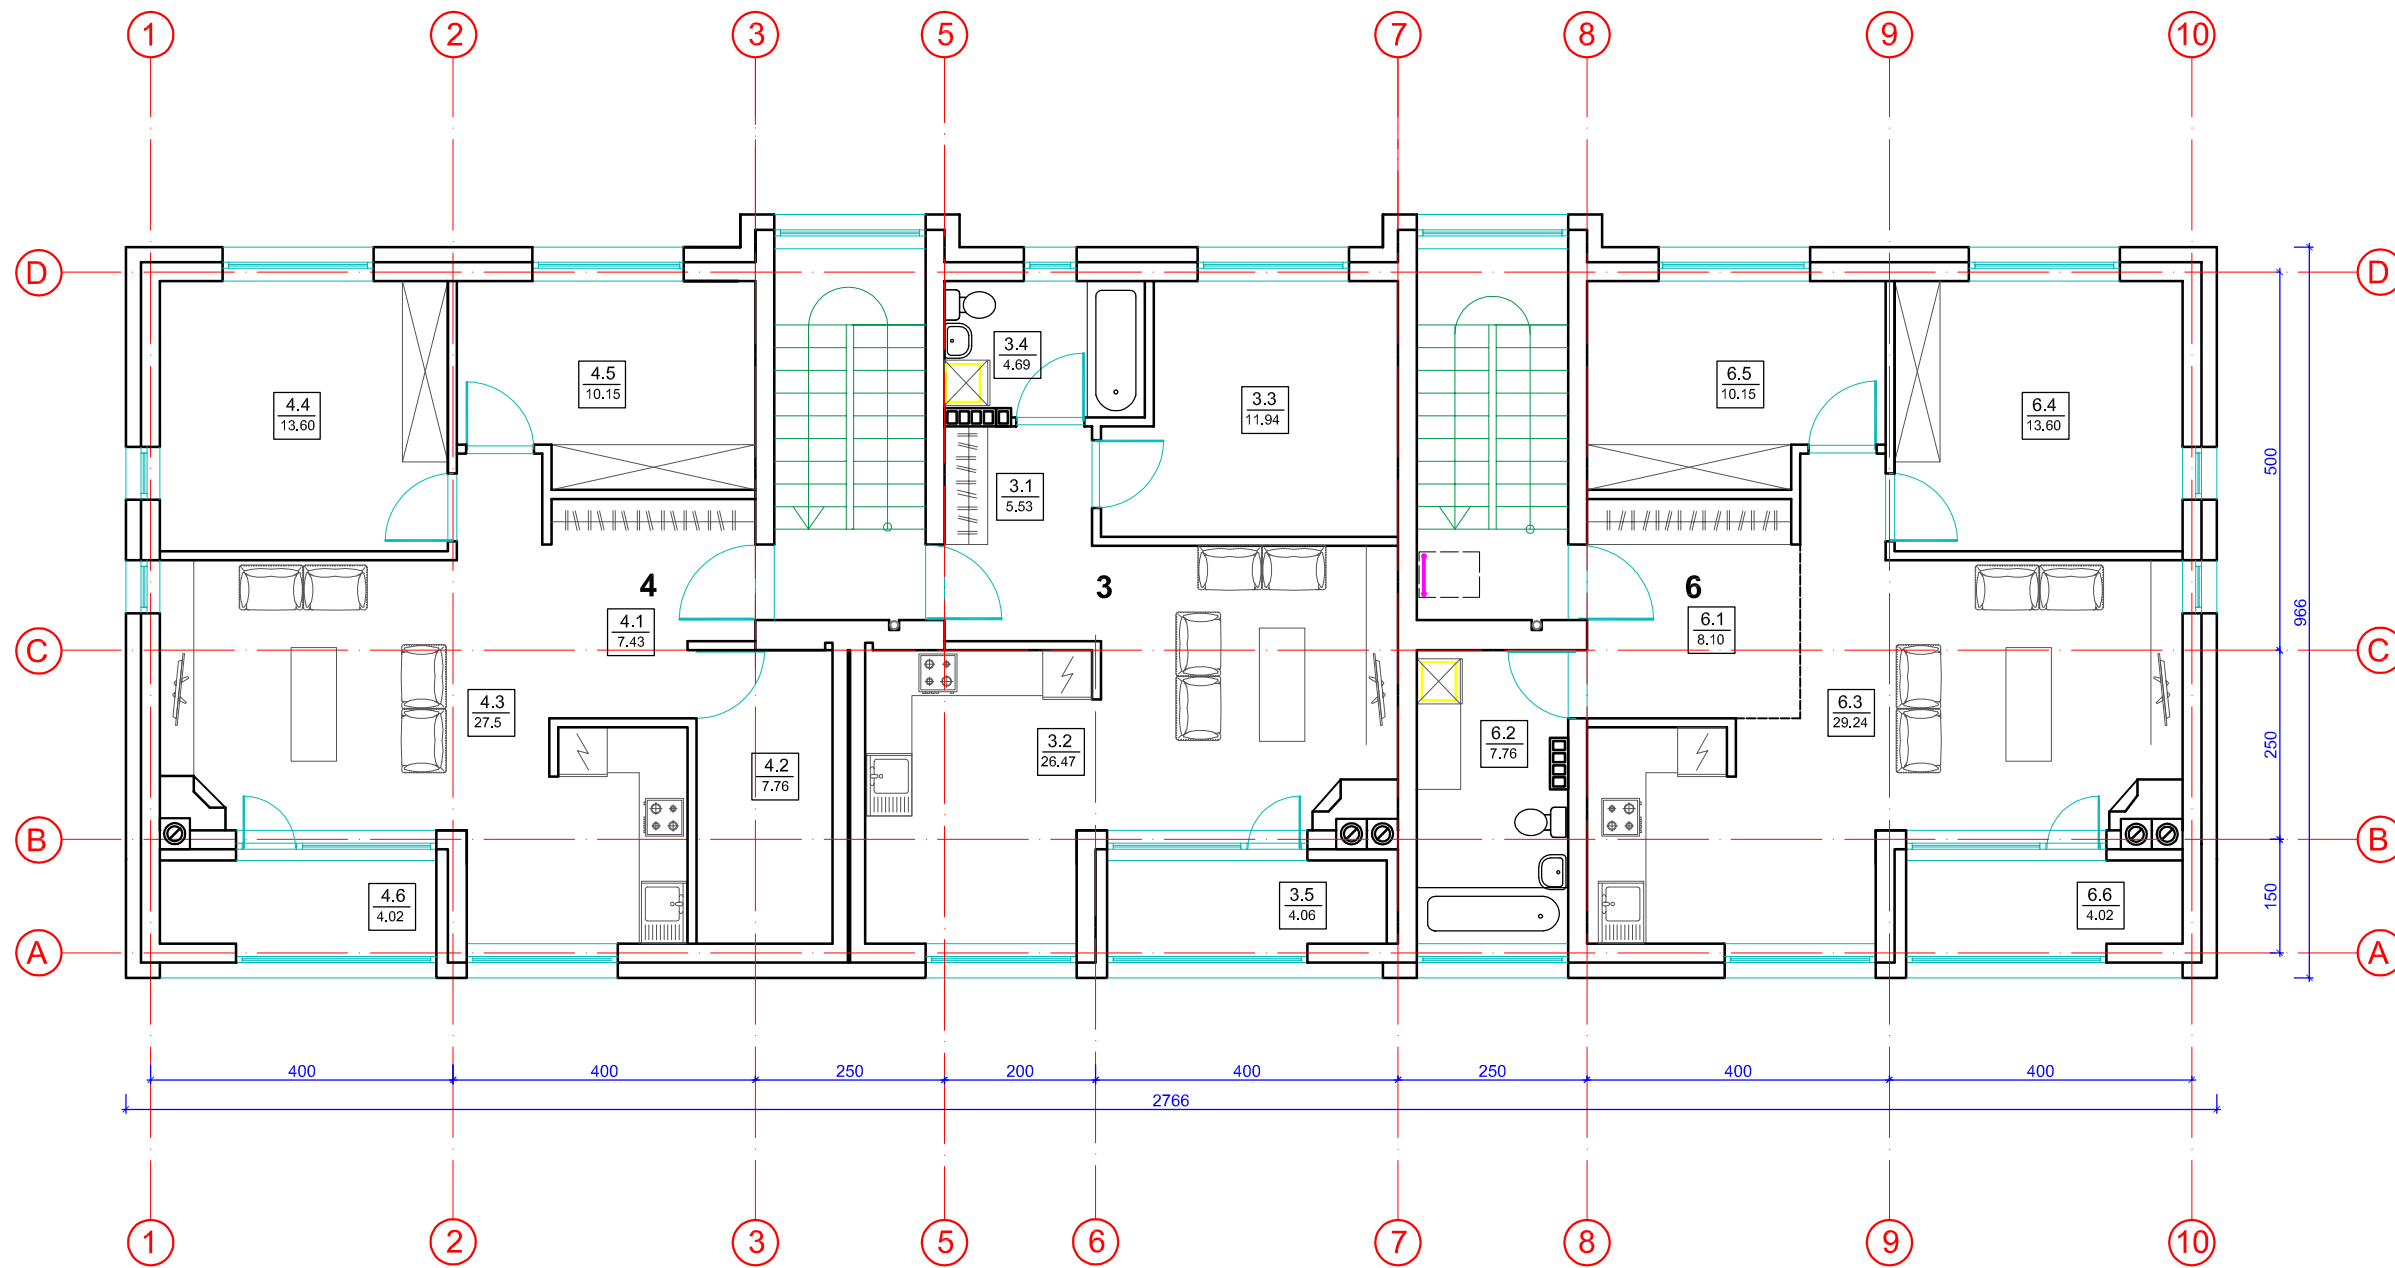

Namas Nr. 5		
Patalpų Nr.	Patalpa	Plotas, m2
	1 butas	52,69
	2 butas	70,46
	3 butas	52,69
	4 butas	70,46
	5 butas	72,87
	6 butas	72,87
	1 aukšto garažų plotas	153,46
T-1	Tambūras	4,76
T-2	Tambūras	4,76
	Bendras pastato plotas:	555,02

Butas Nr. 4		
Patalpų Nr.	Patalpa	Plotas, m2
4.1	Koridorius	7,43
4.2	WC-vonia	7,76
4.3	Svetainė-virtuvė	27,5
4.4	Kambarys	13,60
4.5	Kambarys	10,15
4.6	Lodžija	4,02
	Viso:	70,46

Butas Nr. 3		
Patalpų Nr.	Patalpa	Plotas, m2
3.1	Koridorius	5,53
3.2	Svetainė-virtuvė	26,47
3.3	Kambarys	11,94
3.4	Vonia-WC	4,69
3.5	Lodžija	4,06
	Viso:	52,69

Butas Nr. 6		
Patalpų Nr.	Patalpa	Plotas, m2
6.1	Koridorius	8,10
6.2	WC-vonia	7,76
6.3	Svetainė-virtuvė	29,24
6.4	Kambarys	13,60
6.5	Kambarys	10,15
6.6	Lodžija	4,02
	Viso:	72,87

## PASTATAS NR. 5


0	2019	Projektiniai pasiūlymai	LAIIDOS STATUSAS, KEITIMO PRIEŽASTIS (JEI TAIKOMA)		
KVAL. PATV. DOK. NR.	V. Klimavičiaus įmonė V.Kudirkos g.1, LT-35201 Panevėžys, tel/fax +370 45 461831, e.lp.valdas@infoklimvald.lt		STATINIO PROJEKTO PAVADINIMAS: Daugiabučių gyvenamųjų namų Vilniaus g. 60, Panevėžyje statybos projektas		
A095	PV	Valdas Klimavičius	DOKUMENTO PAVADINIMAS:		LAIIDA
A095	PDV	Valdas Klimavičius	Trečio aukšto planas M 1:100		0
LT	STATYTOJAS IR (ARBA) UŽSAKOVAS: UAB "RAGINTA"		DOKUMENTO ŽYMUO: P/181215-05-PP-SA.B-12		LAPAS LAPŲ 1 1



FASADAS TARP AŠIŲ 7-1 M 1:100



FASADAS TARP AŠIŲ D-A M 1:100

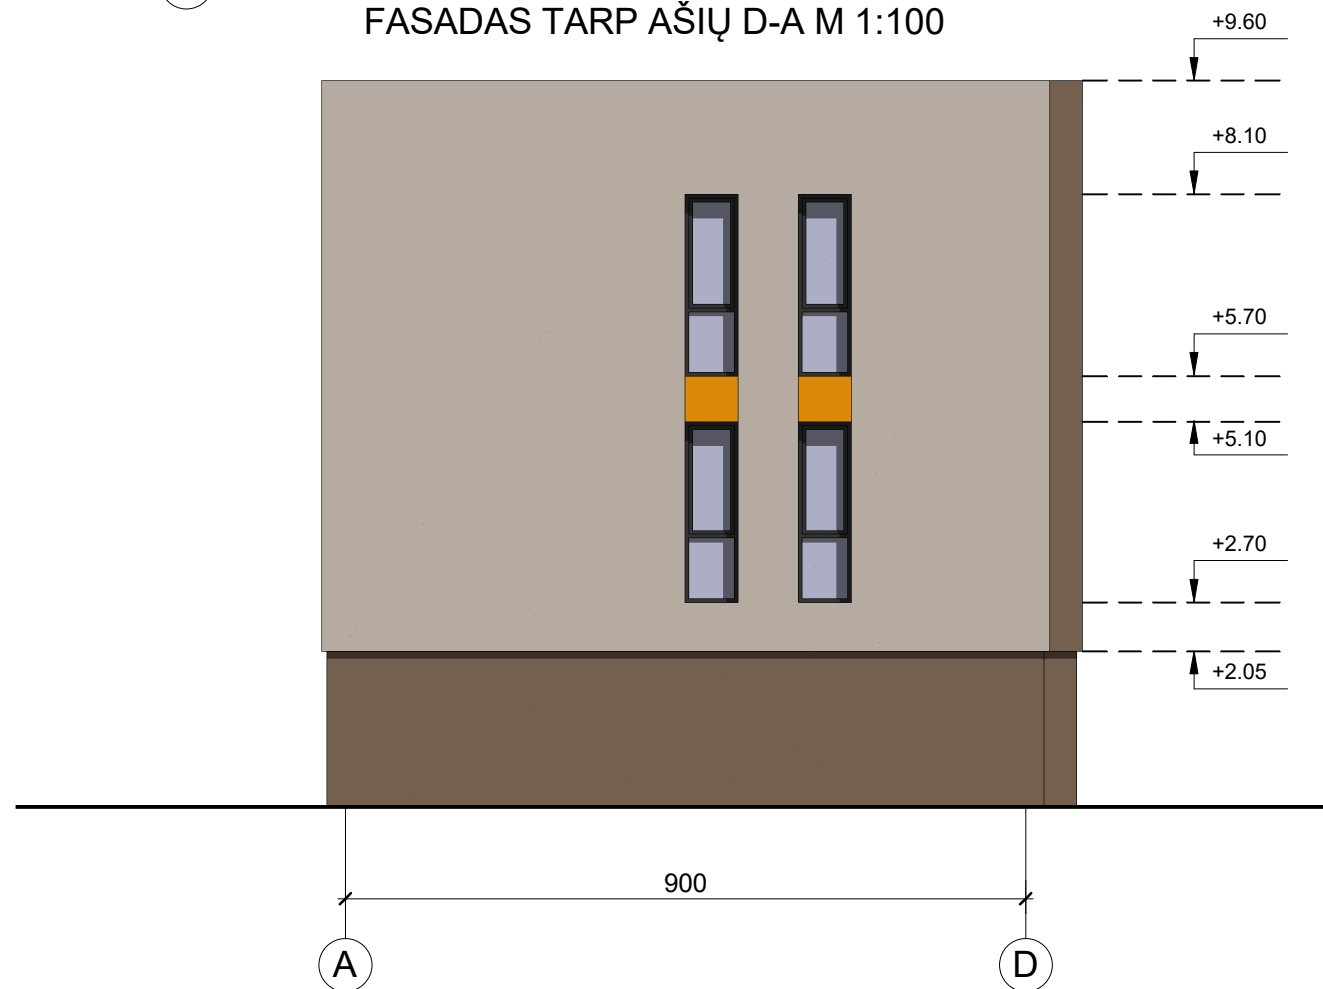


Pastabos:

1. Matmenys pateikti cm, altitudės m.
2. Konkrečios apdailos medžiagos statybos metu, pateikus pavyzdžius, derinamos su projekto autoriumi.


PASTATAS NR.5

KVAL. PATV. DOK. NR.	<b>V. Klimavičiaus įmonė</b> <small>V. Kudirkos g.1, LT-35201 Panevėžys, tel/fax +370 45 461831, el.p.valdas@infoklimvald.lt</small>			STATINIO PROJEKTO PAVADINIMAS: Daugiabučių gyvenamųjų namų Vilniaus g. 60, Panevėžyje statybos projektas		
A100	PV	E. Klimavičienė		DOKUMENTO PAVADINIMAS: Fasada tarp ašių 7-1, A-D M 1:100		Laida
A095	PDV	V. Klimavičius				0
A2201	ARCH.	N. Sargautaitė				
LT	STATYTOJAS IR (ARBA) UŽSAKOVAS: UAB „RAGINTA“			DOKUMENTO ŽYMUO: P/181215-05-PP-SA.B-13		Lapas
						Lapų
						1 1

FASADAS TARP AŠIŲ 7-1 M 1:100

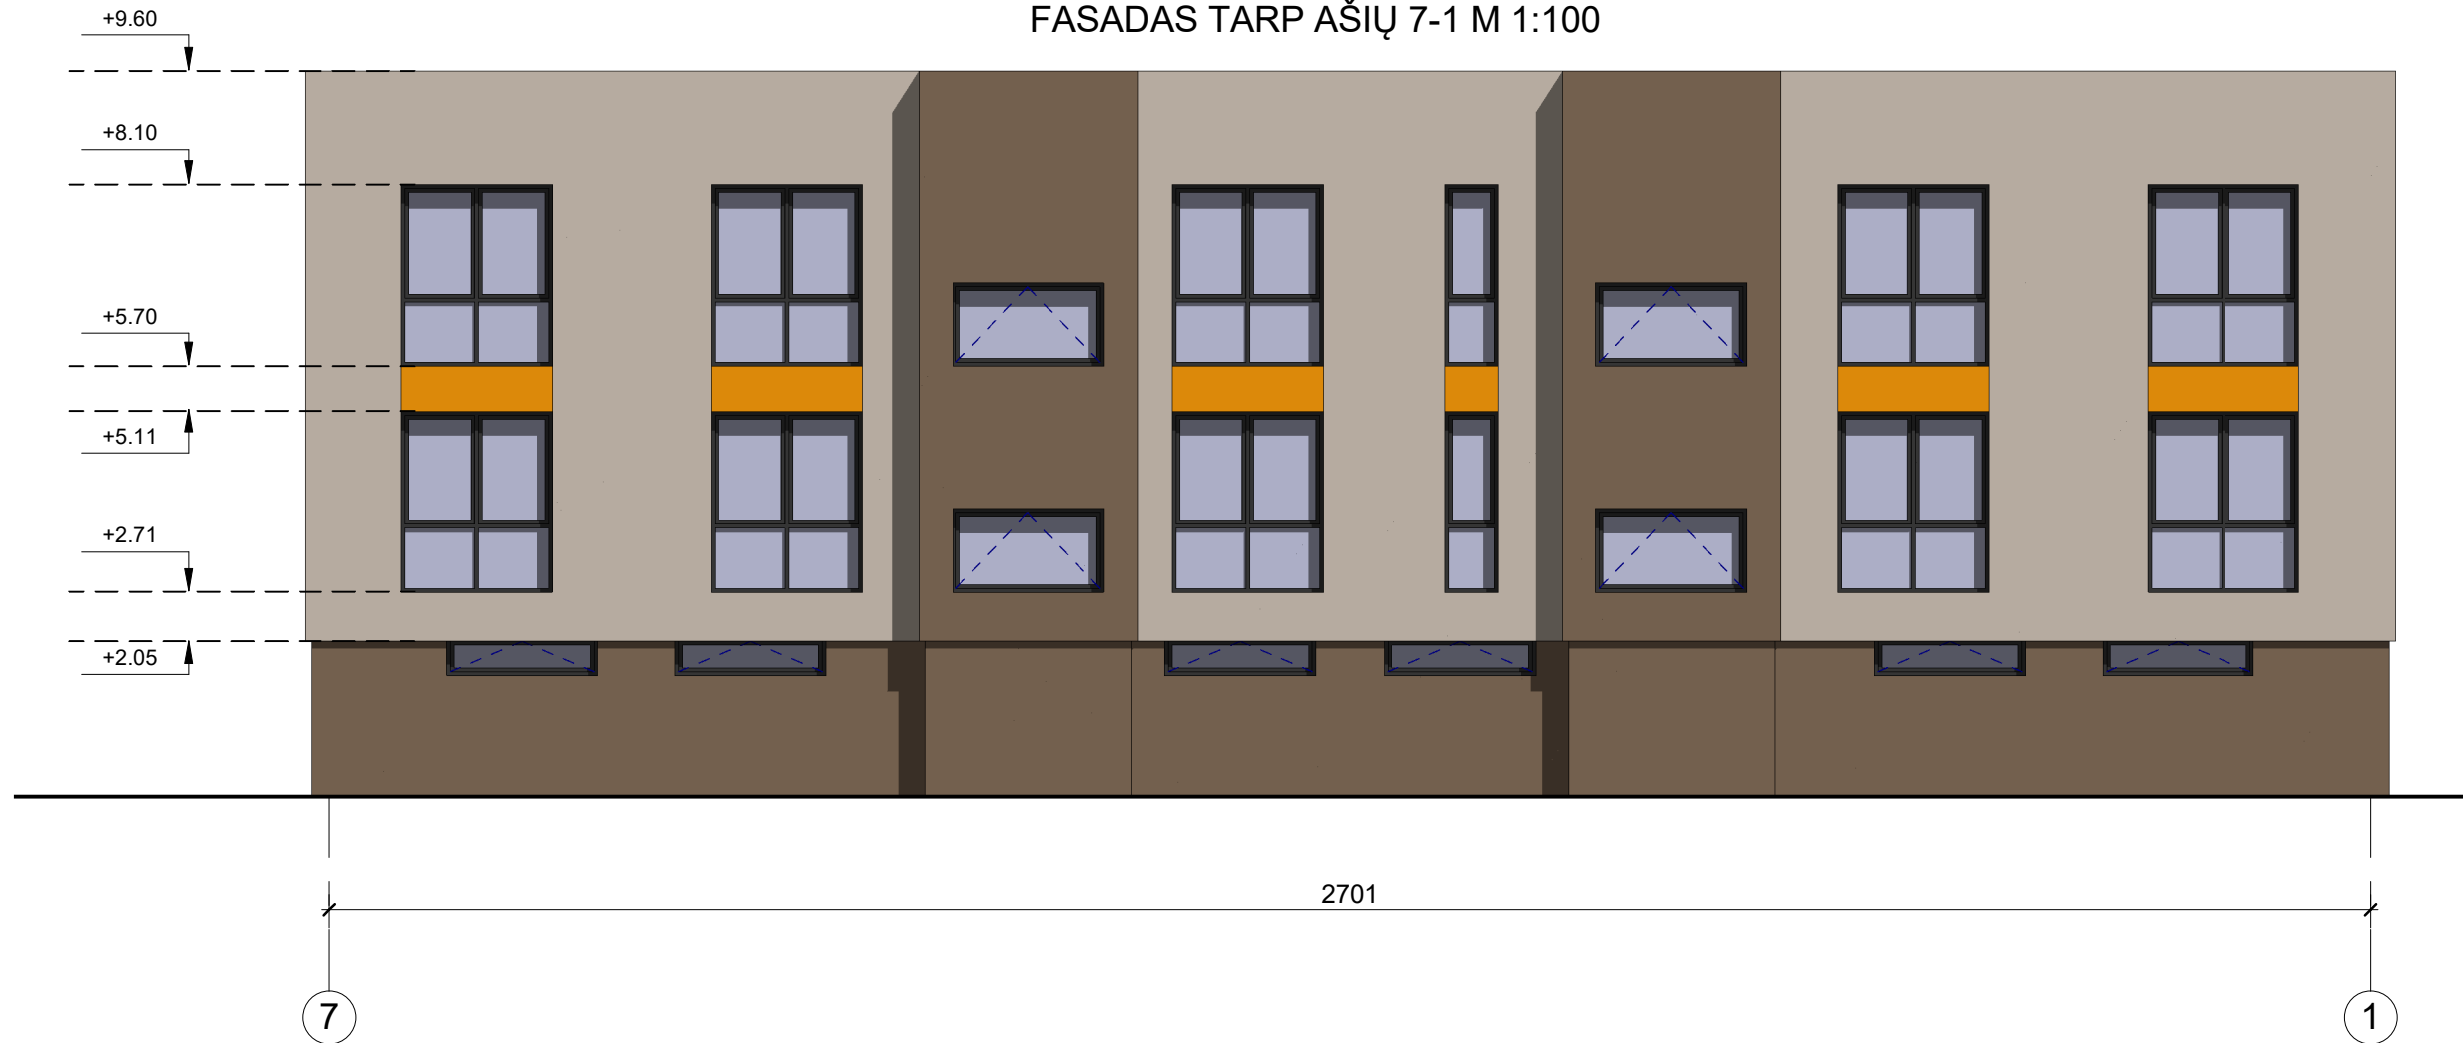

FASADAS TARP AŠIŲ D-A M 1:100

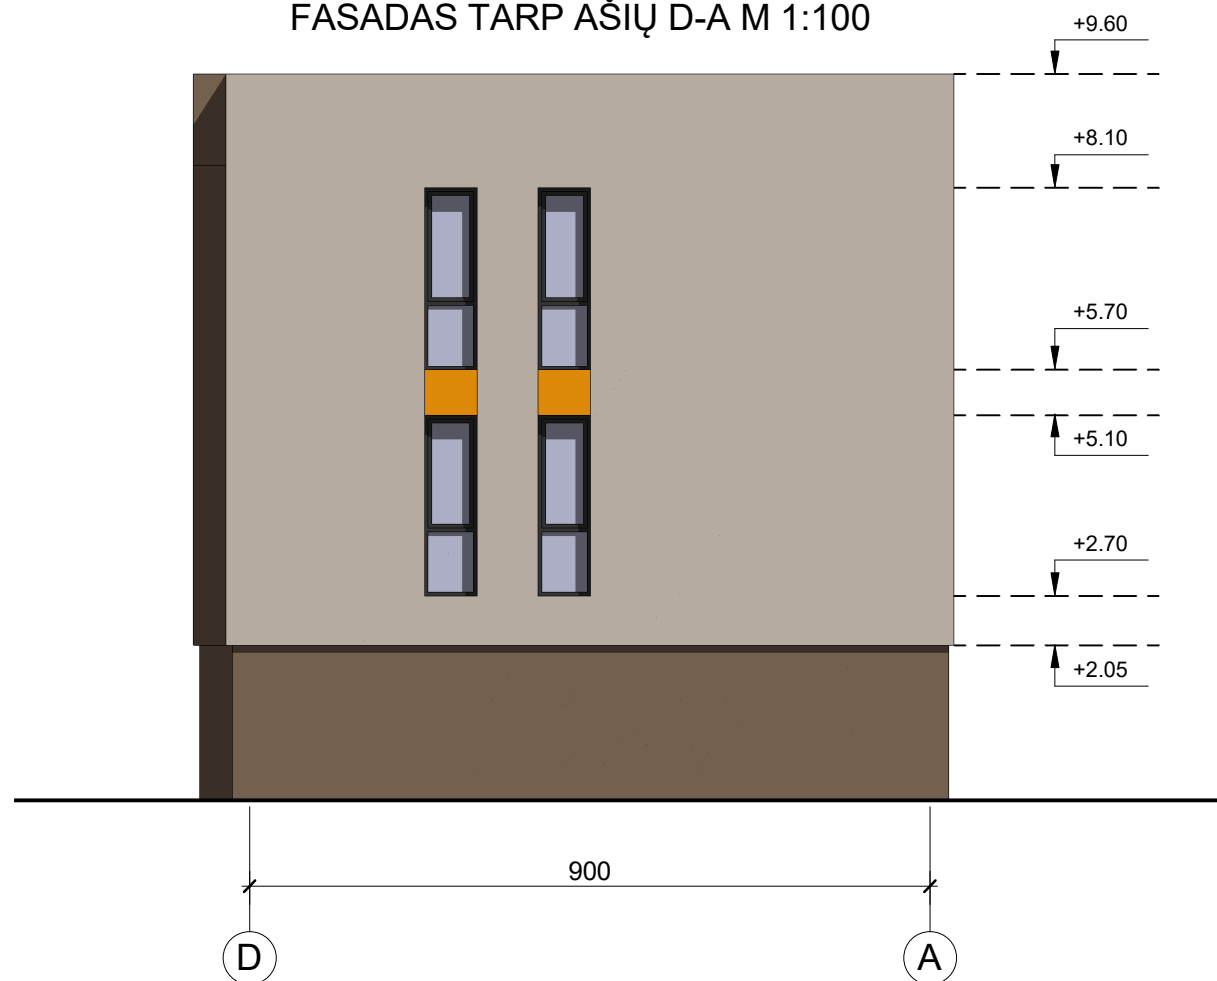

- Pastabos:  
 1. Matmenys pateikti cm, altitudės m.  
 2. Konkrečios apdailos medžiagos statybos metu, pateikus pavyzdžius, derinamos su projekto autoriumi.

PASTATAS NR.5

KVAL. PATV. DOK. NR.	<b>V. Klimavičiaus įmonė</b> V. Kudirkos g.1, LT-35201 Panevėžys, tel/fax +370 45 461831, el.p.valdas@infoklimvald.lt			STATINIO PROJEKTO PAVADINIMAS: Daugiabučių gyvenamųjų namų Vilniaus g. 60, Panevėžyje statybos projektas	
	A100	PV	E. Klimavičienė	DOKUMENTO PAVADINIMAS: Fasadai tarp ašių 1-7, D-A M 1:100	Laida
	A095	PDV	V. Klimavičius		0
A2201	ARCH.	N. Sargautaitė	STATYTOJAS IR (ARBA) UŽSAKOVAS: UAB „RAGINTA“	DOKUMENTO ŽYMUO: P/181215-05-PP-SA.B-14	Lapas 1
LT					Lapų 1