
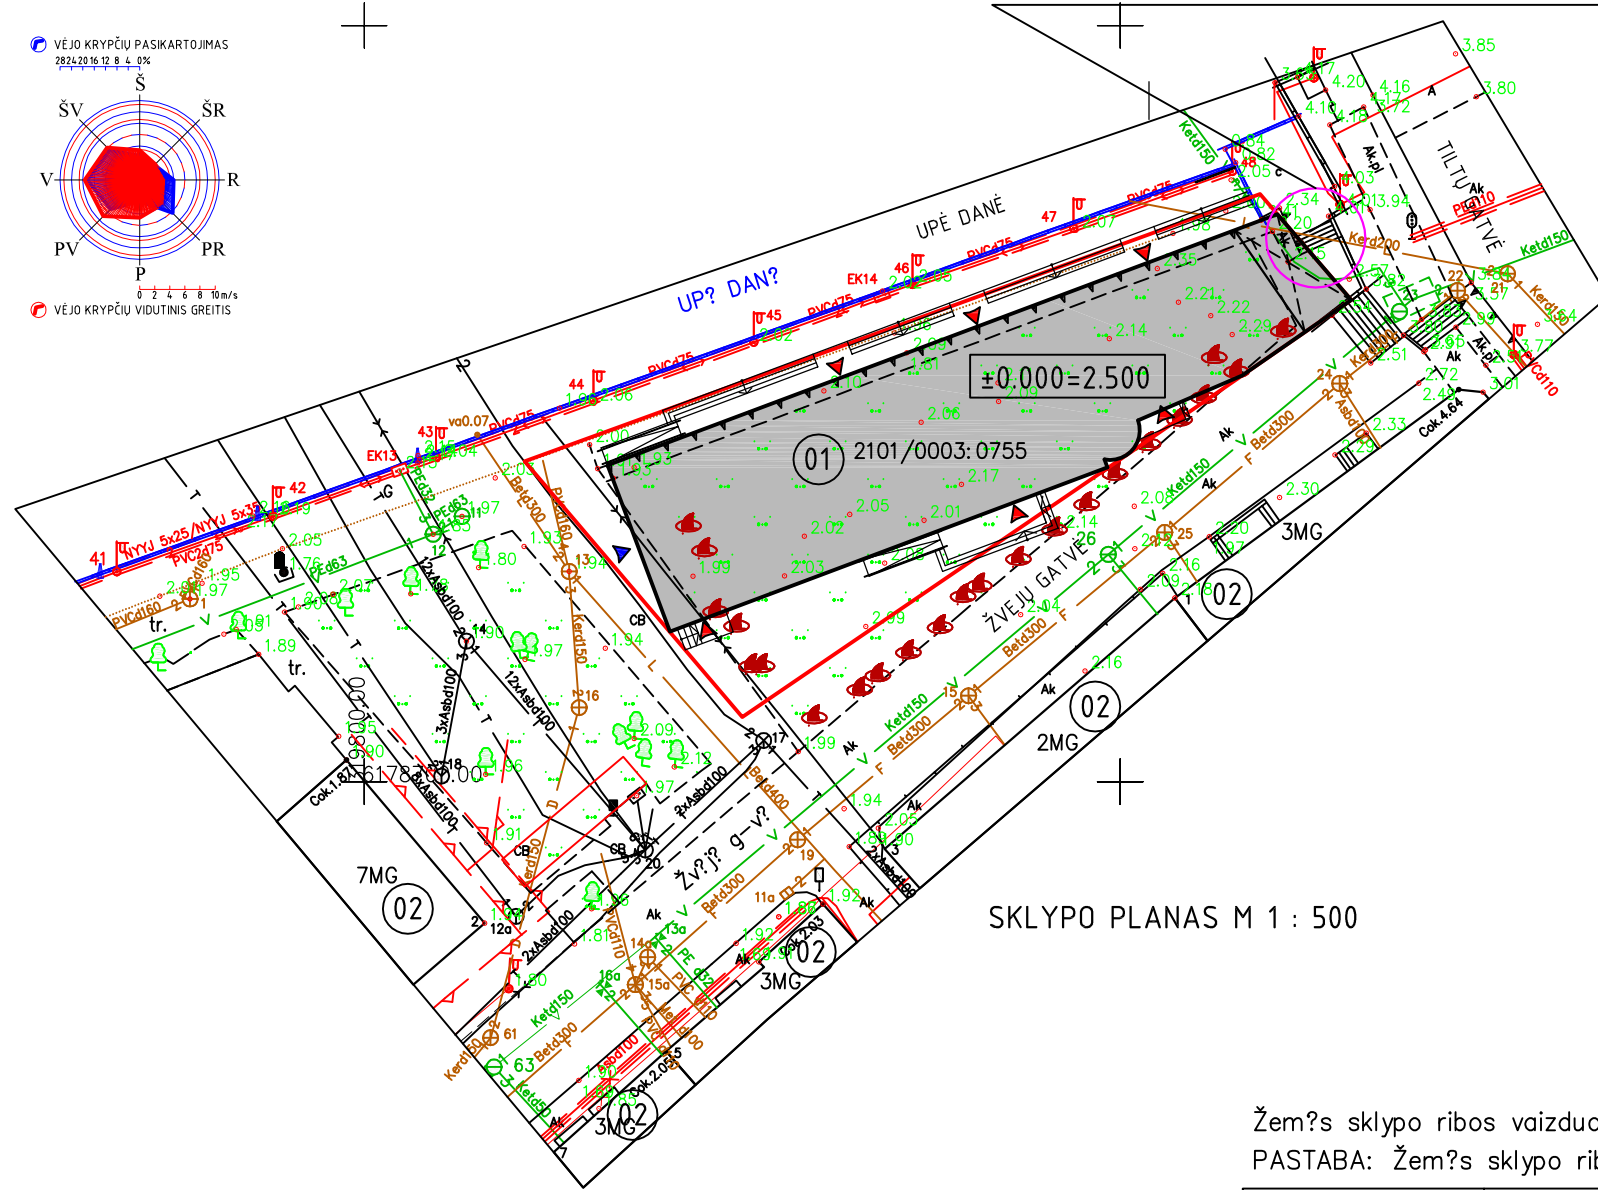
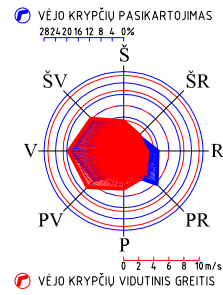


5. BRĖŽINIŲ ŽINIARAŠTIS

Brėžinio žymuo	Lapo Nr.	Lapų	Laida	Brėžinio pavadinimas	Pastabos
0718-00-PP-SP.A-1_B-01	51	1	0	Sklypo horizontalusis planas	
0718-00-PP-SP.A-1_B-02	52	1	0	Sklypo sutvarkymo planas	
0718-00-PP-SP.A-1_B-03	53	1	0	Rūsio planas	
0718-00-PP-SP.A-1_B-04	54	1	0	Pirmo aukšto planas	
0718-00-PP-SP.A-1_B-05	55	1	0	Antro aukšto planas	
0718-00-PP-SP.A-1_B-06	56	1	0	Trečio aukšto planas	
0718-00-PP-SP.A-1_B-07	57	1	0	Mansardinio aukšto planas	
0718-00-PP-SP.A-1_B-08	58	1	0	Stogo planas	
0718-00-PP-SP.A-1_B-09	59	1	0	Pjūviai 1-1, 2-2, 3-3, 4-4	
0718-00-PP-SP.A-1_B-10	60	1	0	Danės upės ir vakarinis fasadai	
0718-00-PP-SP.A-1_B-11	61	1	0	Žvejų ir Tiltų gatvės fasadai	
0718-00-PP-SP.A-1_B-12	62	1	0	Danės upės ir Žvejų gatvės išklotinės	

KVAL. PATV. DOK.NR.	PROJEKTAVIMO FIRMA , UAB „A405“, 			VIEŠBUČIŲ PASKIRTIES PASTATO ŽVEJŲ G. 2B KLAIPĖDOJE, STATYBOS PROJEKTAS		
A948	PV	GINTARAS ČIČIURKA		01 VIEŠBUČIO PASTATAS	LAIDA	
A948	SP PDV	GINTARAS ČIČIURKA			0	
LT	STATYTOJAS UAB "V.PAULIUS & ASSOCIATES"			2917-01-PP-SP.A-1_BŽ	LAPAS	LAPŲ
					50	1



SKLYPO PLANAS M 1 : 500

SKLYPO STATINIŲ EKSPLIKACIJA

- 01. PROJEKTUOJAMAS PASTATAS
- 02. ESAMI PASTATAI

SKLYPO RODIKLIAI:

- 1. SKLYPO PLOTAS - 764,0M²
- 2. SKLYPO UŽSTATYMO PLOTAS - 530,0M²
- 3. UŽSTATYMO INTENSIVUMAS - 194%
- 4. UŽSTATYMO TANKUMAS - 69%
- 5. AUTOMOBILIŲ STOVĖJIMO VIETŲ SKAIČIUS POŽEMINĖJE AUTOMATIZUOTOJE AUTOMOBILIŲ SAUGYKLOJE - 8 VT.

SUTARTINIAI ŽYMĖJMAI:

- SKLYPO RIBOS
- PROJEKTUOJAMAS PASTATAS
- PROJEKTUOJAMI ĮĖJIMAI
- PROJEKTUOJAMAS ĮVAŽIAVIMAS
- ARCHEOLOGINIŲ ŽVALGYMŲ ATKASTI PAMATAI


PLANAS NR.1 KLAIPĖDOS SENAMIESČIO (16075), KLAIPĖDOS M. SAV., KLAIPĖDOS M., ŽVEJŲ G. 2B., 2017 M. ARCHEOLOGINIŲ ŽVALGYMŲ SITUACIJOS PLANAS M 1:500

Žemės sklypo ribos vaizduojamos remiantis V"REGISTR" CENTRAS" pateiktais duomenimis.
PASTABA: Žemės sklypo ribos vaizduojamos topografiniame plane juridinės galios neturi

OBJEKTAS	AAM-757	ADRESAS:Klaipėdos m. Žvejų g. 2b	Lapas: 1 / 1
KOORDINACIŲ SISTEMA:	LKS-94	AUKŠČIŲ SISTEMA:	LAS07
Kvalifikacijos pažymėjimo Nr. 1GKV-948			
PAREIGOS	VARDAS IR PAVARD?	PARAŠAS	DATA
GEN. DIREKTOR?	VILMA VAIČEKAUSKIEN?		2017-10-27
GEODEZININKAS	JULIUS VILIMAS		2017-10-27
			A.V.
KVAL. PATV. DOK.NR.			VIEŠBUČIŲ PASKIRTIES PASTATO ŽVEJŲ G.2B, KLAIPĖDOJE, STATYBOS PROJEKTAS
A948	PV	GINTARAS ČIČIURKA	01 VIEŠBUČIO PASTATAS
A948	SP.A PDV	GINTARAS ČIČIURKA	
A949	ARCH.	VALDAS JANULIS	
A948	ARCH.	GINTARAS ČIČIURKA	
A950	ARCH.	SAULIUS PLUNGĖ	
LT	STATYTOJAS UAB "V.PAULIUS & ASSOCIATES"		1917-00-PP-SP.A-1_B-01
			LAPAS LAPŲ
			1 1

PERTVARKOMI LAIPTAI VADOVAUJANTIS DETALIOJO PLANO KOREGAVIMO
SPRENDINIŲ ĮGYVENDINIMO SUTARTIMI 2019-0219 NR. J9-780

UPĖ DANĖ

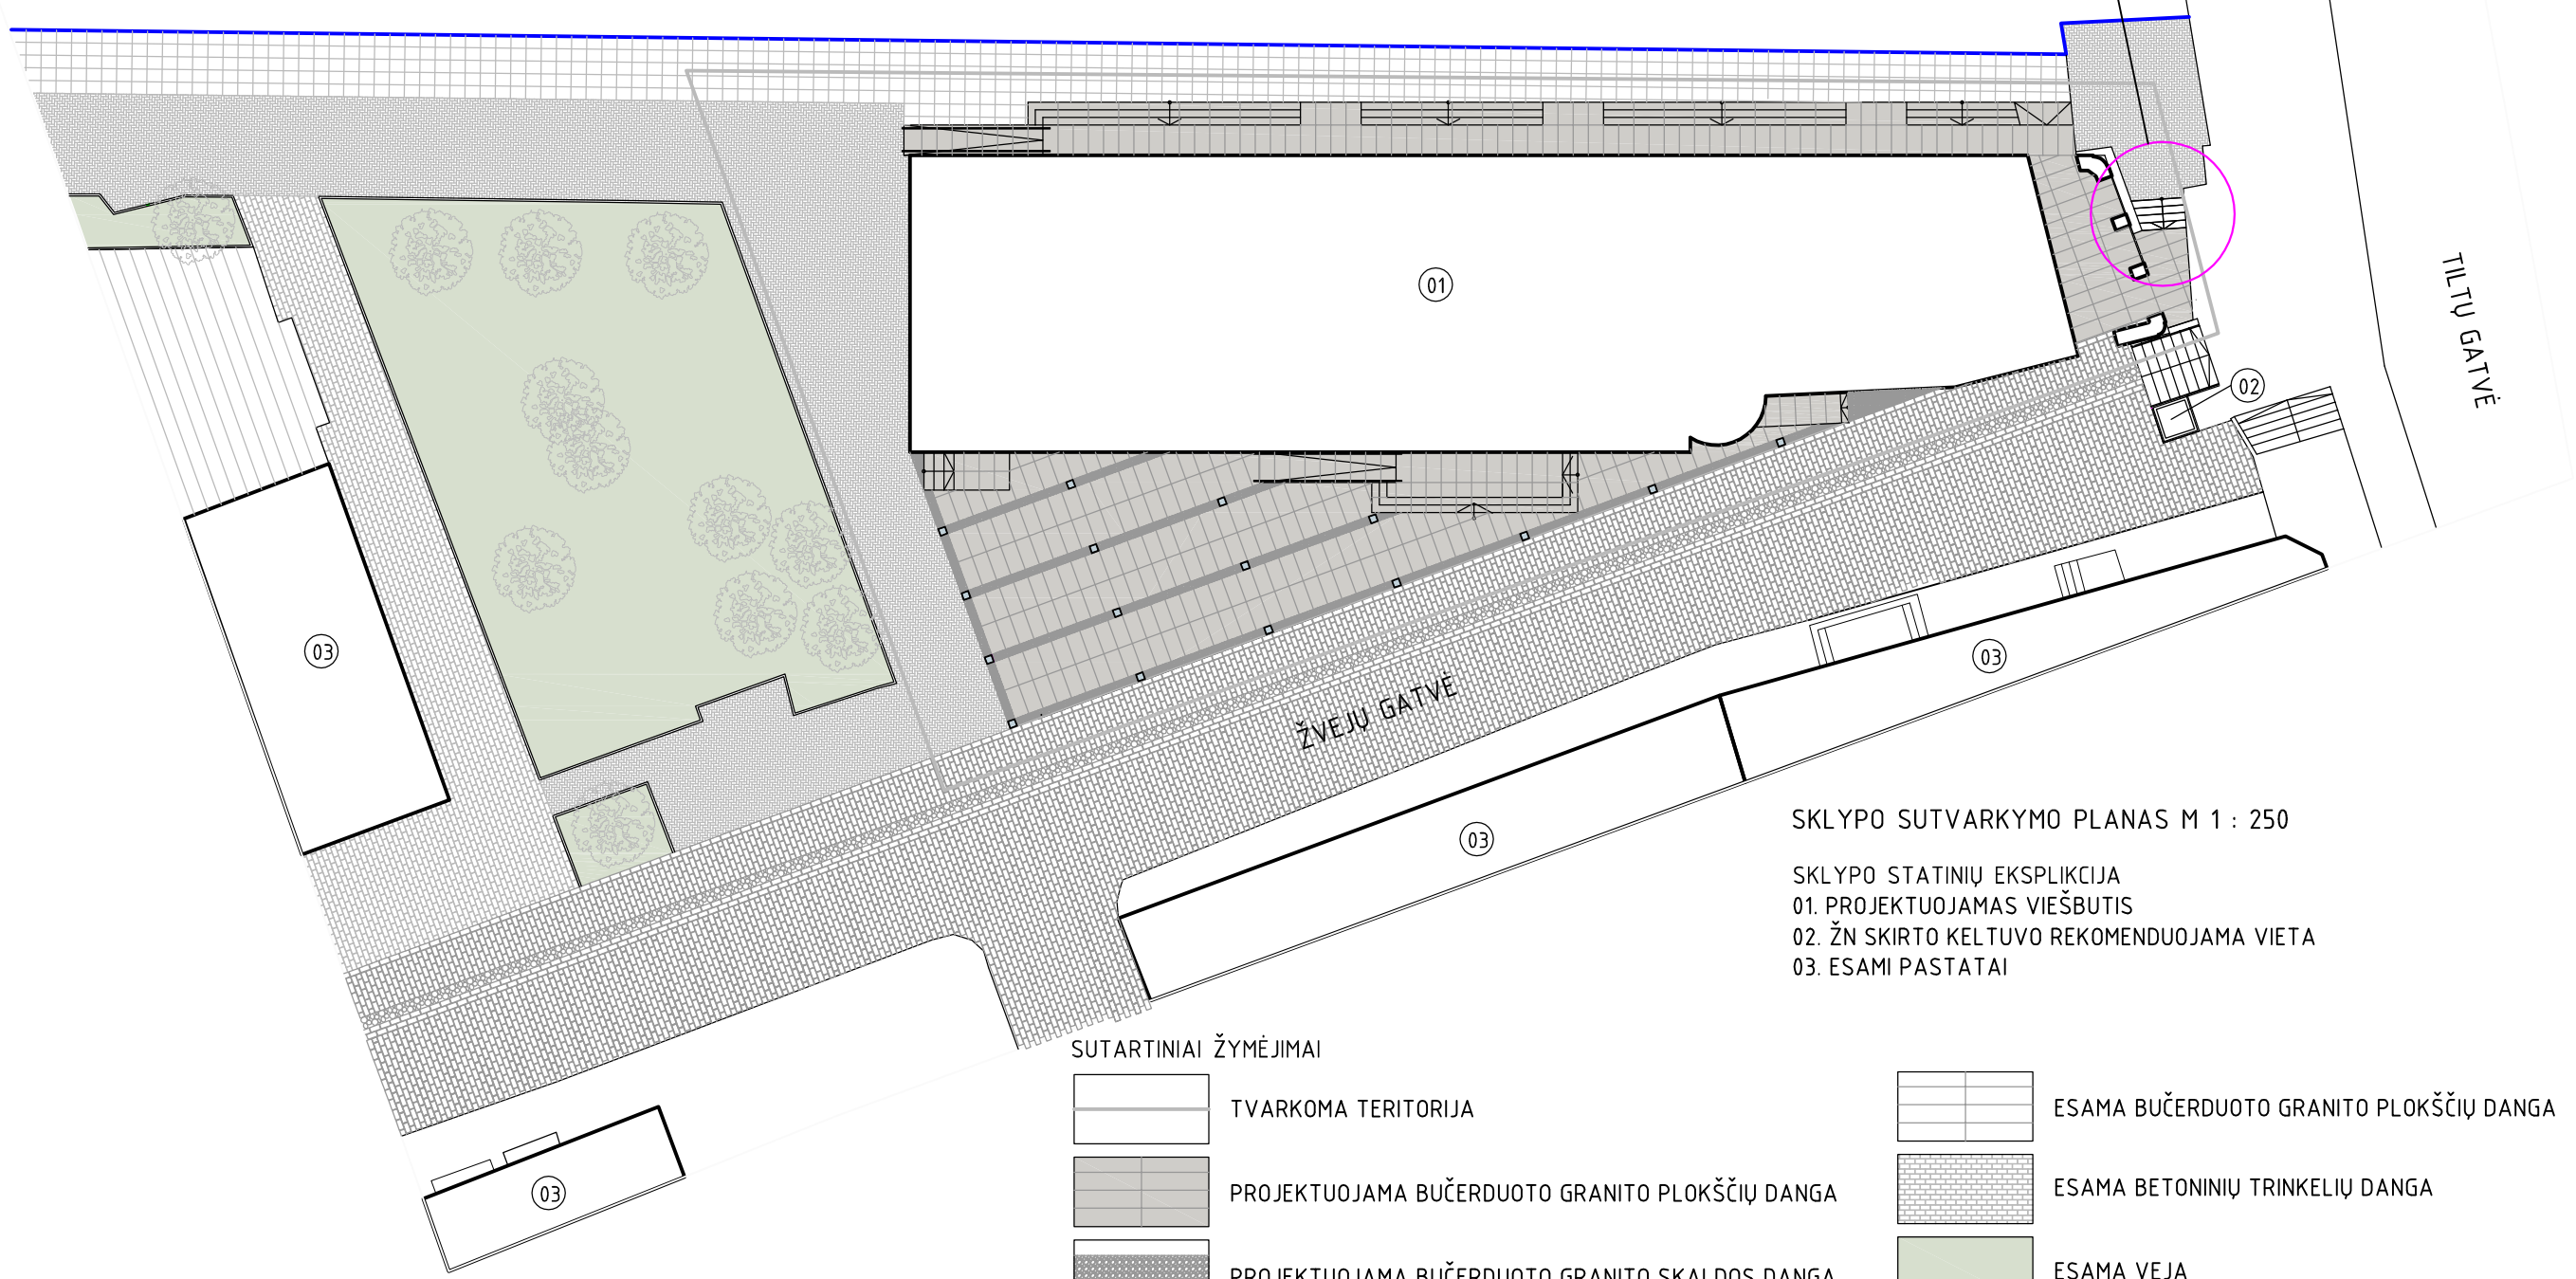


SKLYPO SUTVARKYMO PLANAS M 1 : 250

SKLYPO STATINIŲ EKSPLIKCIJA
01. PROJEKTUOJAMAS VIEŠBUTIS
02. ŽN SKIRTO KELTUVO REKOMENDUOJAMA VIETA
03. ESAMI PASTATAI

SUTARTINIAI ŽYMĖJIMAI

- TVARKOMA TERITORIJA
- PROJEKTUOJAMA BUČERDUOTO GRANITO PLOKŠČIŲ DANGA
- PROJEKTUOJAMA BUČERDUOTO GRANITO SKALDOS DANGA
- ESAMA BETONINIŲ TRINKELIŲ DANGA
- ESAMA BUČERDUOTO GRANITO PLOKŠČIŲ DANGA
- ESAMA BETONINIŲ TRINKELIŲ DANGA
- ESAMA VEJA
- PROJEKTUOJAMI GRINDINIO ŠVIESTUVAI

KVAL. PATV. DOK.NR.	A405 PROJEKTAVIMO FIRMA			VIEŠBUČIŲ PASKIRTIES PASTATO ŽVEJŲ G.2B, KLAIPĖDOJE, STATYBOS PROJEKTAS	
A948	PV	GINTARAS ČIČIURKA		01 ADMINISTRACINIS PASTATAS	
A948	SP.APDV	GINTARAS ČIČIURKA		SKLYPO SUTVARKYMO PLANAS M1:250	
A949	ARCH.	VALDAS JANULIS			
A948	ARCH.	GINTARAS ČIČIURKA			
A950	ARCH.	SAULIUS PLUNGĖ			
LT	STATYTOJAS UAB "V.PAULIUS & ASSOCIATES"				
				1	LAPŲ
				1	1

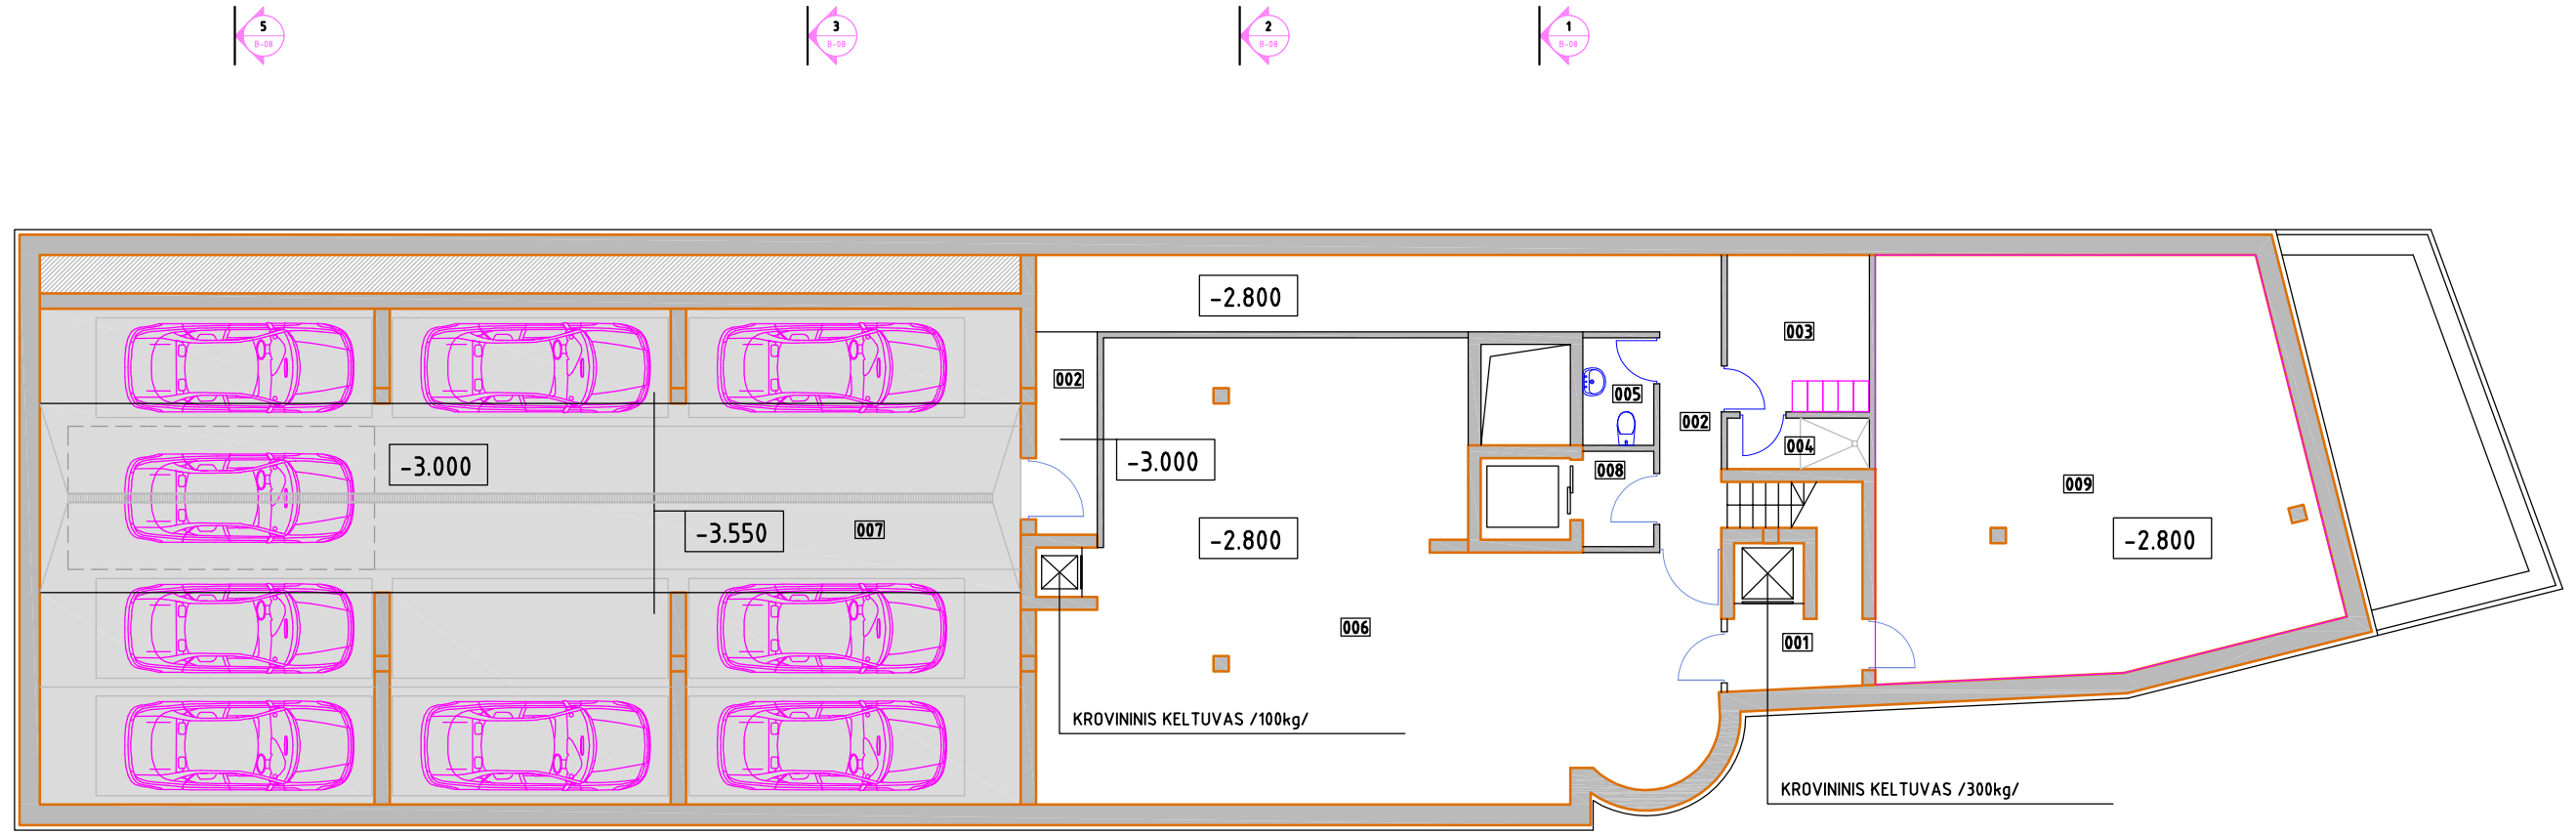


RŪSIO PLANAS APDAILOS DARBAMS M 1:100

PATALPŲ EKSPLIKACIJA

POZICIJA	PATALPOS PAVADINIMAS	PLOTAS m ²	PASTABA
001	PRODUKTŲ PAKROVIMO - IŠKROVIMO PATALPA	7.83	
002	KORIDORIUS	29.46	
003	VIRTUVĖS PERSONALO PATALPA	8.41	
004	DUŠINĖ	2.70	
005	PERSONALO TUALETAS	2.84	
006	VIRTUVĖS PATALPŲ BLOKAS	92.80	
007	8 VIETŲ MECHANIZUOTA AUTOMOBILIŲ SAUGYKLA	181.80	
008	TAMBŪRAS ŠLIUZAS	2.50	
009	TECHNINĖS PATALPOS	67.00	

KVAL. PATV. DOK.NR.			VIEŠBUČIŲ PASKIRTIES PASTATO ŽVEJŲ G.2B, KLAIPĖDOJE, STATYBOS PROJEKTAS		
			01 VIEŠBUČIO PASTATAS		
A948	PV	GINTARAS ČIČIURKA		RŪSIO PLANAS M1:100	
A948	SP.APDV	GINTARAS ČIČIURKA			
A949	ARCH.	VALDAS JANULIS			
A948	ARCH.	GINTARAS ČIČIURKA			
A950	ARCH.	SAULIUS PLUNGĖ			
LT	STATYTOJAS UAB "V.PAULIUS & ASSOCIATES"		2917-01-PP-SP.A_B-03	LAPAS 1	LAPŲ 1

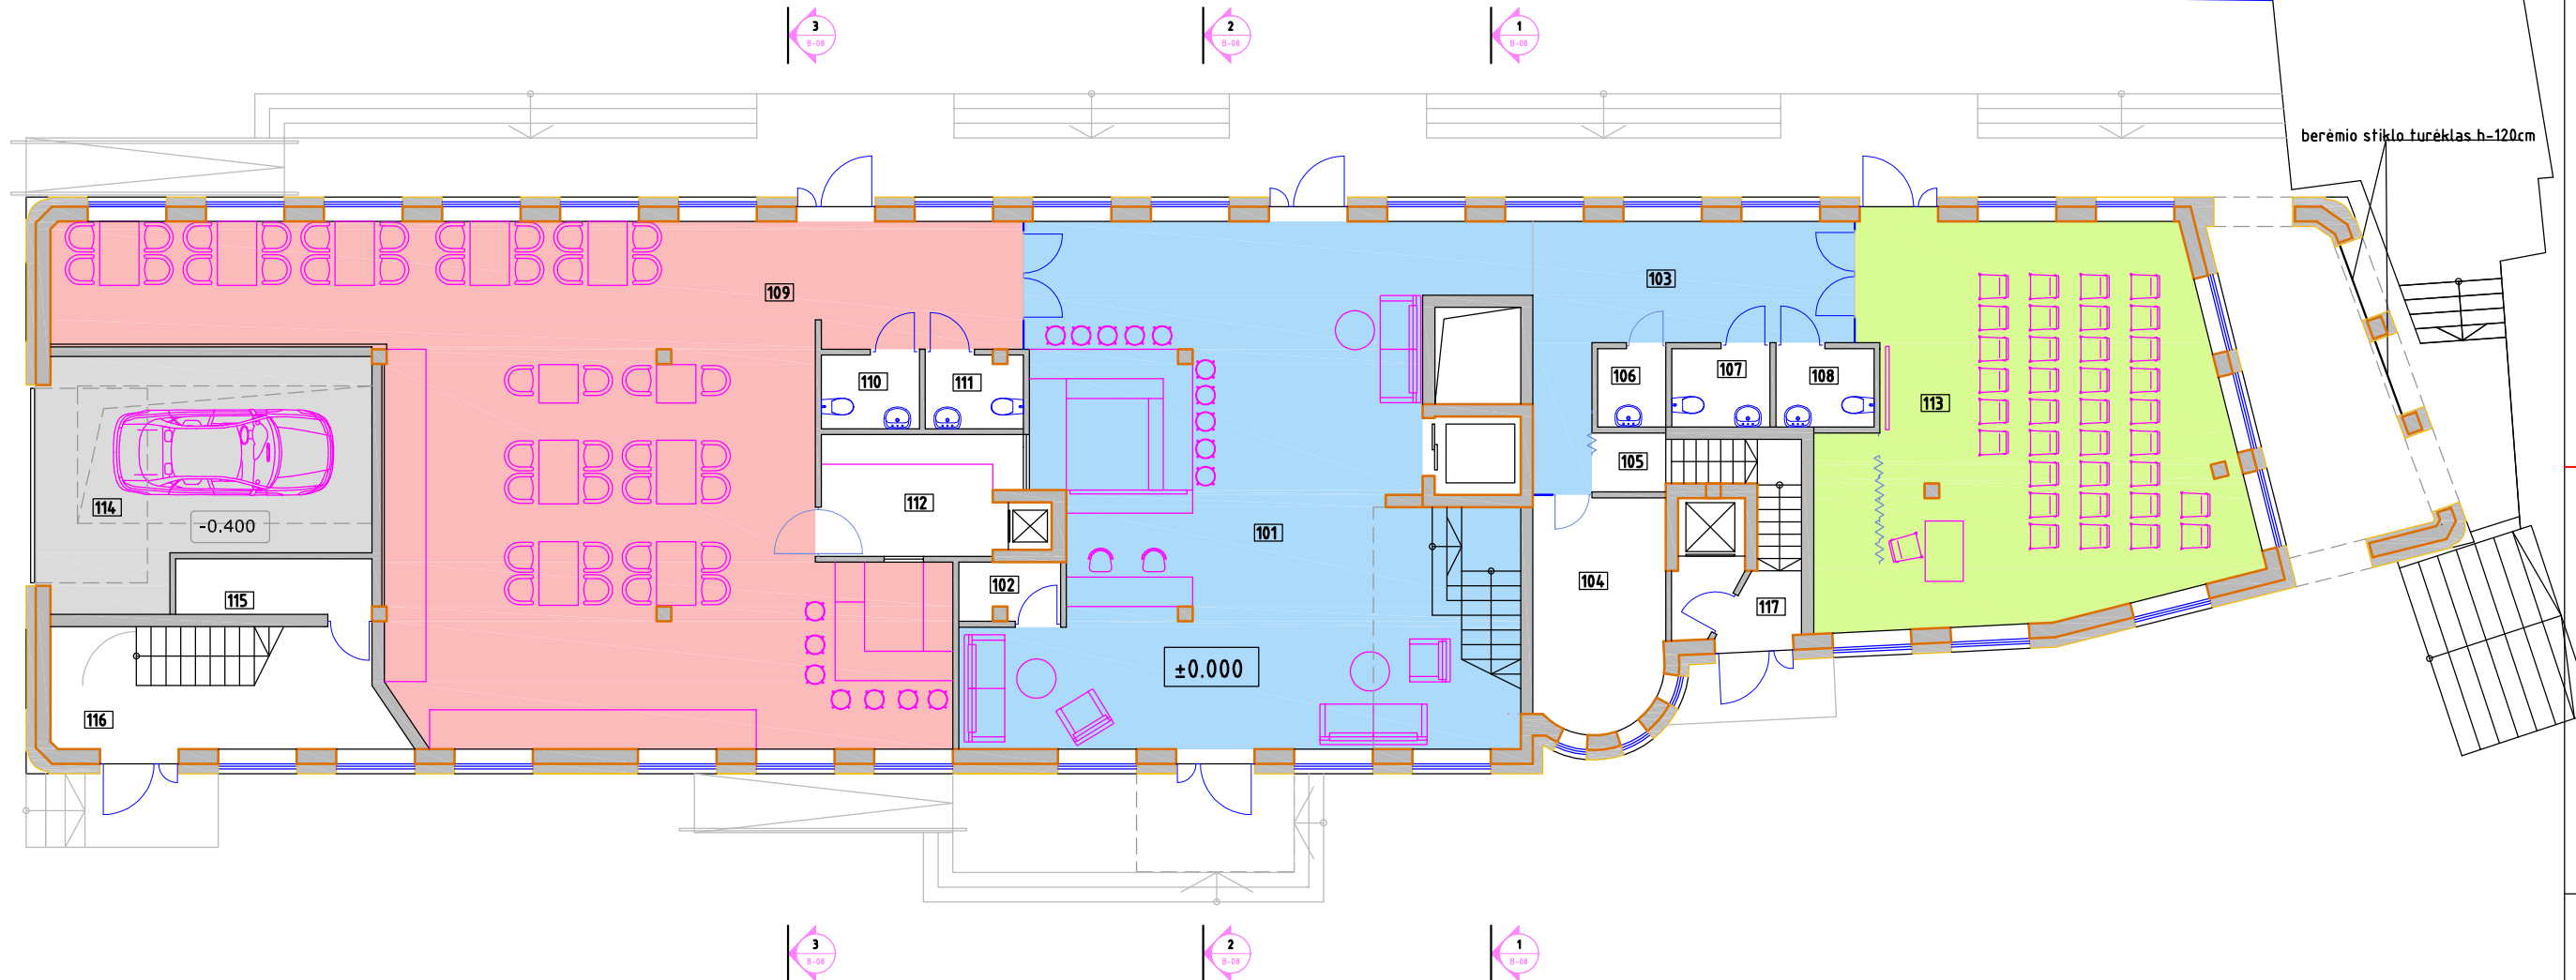

PIRMO AUKŠTO PLANAS APDAILOS DARBAMS M 1:100

PATALPŲ EKSPLIKACIJA

POZICIJA	PATALPOS PAVADINIMAS	PLOTAS m ²	PASTABA
101	VIEŠBUČIO HOLAS	99.80	
102	BAGAŽO SAUGYKLA	2.30	
103	KORIDORIUS	19.66	
104	VIEŠBUČIO ADMINISTRACINĖ PATALPA	12.30	
105	PERSONALO DRABUŽINĖ	1.75	
106	VALYMO PRIEMONIŲ PATALPA	2.15	
107	MOTERŲ TUALETAS PRITAIKYTAS ŽN	3.12	
108	VYRŲ TUALETAS PRITAIKYTAS ŽN	3.12	
109	40 VT. RESTORANAS	132.10	
110	MOTERŲ TUALETAS PRITAIKYTAS ŽN	5.00	
111	VYRŲ TUALETAS PRITAIKYTAS ŽN	27.04	
112	SERVIRAVIMO PATALPA	9.74	
113	KONFERENCIJŲ SALĖ	62.40	
114	MECHANIZUOTOS AUTOMOBILIŲ SAUGYKLOS PATALPA	29.00	
115	MECHANIZUOTOS AUTOMOBILIŲ SAUGYKLOS TECHNINĖ PATALPA	4.40	
116	LAIPTINĖ	16.74	
117	TAMBŪRAS	3.90	
	BENDRAS PATALPŲ PLOTAS 434,52 M2		


KVAL. PATV. DOK.NR.		VIEŠBUČIŲ PASKIRTIES PASTATO ŽVEJU G.2B, KLAIPĖDOJE, STATYBOS PROJEKTAS		
		01 VIEŠBUČIO PASTATAS		
A948	PV	GINTARAS ČIČIURKA	PIRMO AUKŠTO PLANAS M1:100	
A948	SP.APDV	GINTARAS ČIČIURKA		
A949	ARCH.	VALDAS JANULIS		
A948	ARCH.	GINTARAS ČIČIURKA		
A950	ARCH.	SAULIUS PLUNGĖ		
LT	STATYTOJAS	UAB "V.PAULIUS & ASSOCIATES"	2917-01-PP-SP.A_B-04	LAPAS LAPŲ 1 1




ANTRO AUKŠTO PLANAS APDAILOS DARBAMS M 1:100

PATALPŲ EKSPLIKACIJA

POZICIJA	PATALPOS PAVADINIMAS	PLOTAS m ²	PASTABA	POZICIJA	PATALPOS PAVADINIMAS	PLOTAS m ²	PASTABA
201	KORIDORIUS	67.36		210	2 VIETŲ NUMERIS	22.38	
202	ŠVARIOS PATALYNĖS SANDĖLIS	3.35		210.1	KAMBARYS	17.42	
203	NEŠVARIOS PATALYNĖS SANDĖLIS	4.36		210.2	VONIOS KAMBARYS	4.96	
204	VALYMO PRIEMONIŲ PATALPA	2.73		211	2 VIETŲ NUMERIS	25.04	
205	2 VIETŲ NUMERIS PRITAIKYTAS ŽN	28.20		211.1	KAMBARYS	20.04	
205.1	KAMBARYS	23.30		211.2	VONIOS KAMBARYS	5.00	
205.2	VONIOS KAMBARYS	4.90		212	4 VIETŲ APARTAMENTAS	55.02	
206	2 VIETŲ NUMERIS	25.36		212.1	PRIEŠKAMBARIS	7.90	
206.1	KAMBARYS	20.36		212.2	KAMBARYS	27.38	
206.2	VONIOS KAMBARYS	5.00		212.3	KAMBARYS	14.44	
207	2 VIETŲ NUMERIS	27.04		212.4	VONIOS KAMBARYS	5.30	
207.1	KAMBARYS	22.09		213	4 VIETŲ APARTAMENTAS	68.75	
207.2	VONIOS KAMBARYS	4.95		213.1	PRIEŠKAMBARIS	7.43	
208	2 VIETŲ NUMERIS	31.30		213.2	KAMBARYS	16.35	
208.1	KAMBARYS	26.30		213.3	KAMBARYS	14.60	
208.2	VONIOS KAMBARYS	5.00		213.4	KAMBARYS	24.87	
209	2 VIETŲ NUMERIS	26.94		214.4	VONIOS KAMBARYS	5.50	
209.1	KAMBARYS	21.94		214	LAIPTINĖ		
209.2	VONIOS KAMBARYS	5.00		215	LAIPTINĖ		
					BENDRAS PATALPŲ PLOTAS 387,83 M2		

KVAL. PATV. DOK.NR.		VIEŠBUČIŲ PASKIRTIES PASTATO ŽVEJŲ G.2B, KLAIPĖDOJE, STATYBOS PROJEKTAS	
		01 VIEŠBUČIO PASTATAS	
A948	PV	GINTARAS ČIČIURKA	ANTRO AUKŠTO PLANAS M1:100
A948	SP.APDV	GINTARAS ČIČIURKA	
A949	ARCH.	VALDAS JANULIS	
A948	ARCH.	GINTARAS ČIČIURKA	
A950	ARCH.	SAULIUS PLUNGĖ	
LT	STATYTOJAS	UAB "V.PAULIUS & ASSOCIATES"	2917-01-PP-SP.A_B-05
			LAPAS LAPŲ
			1 1

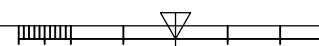




TRĘČIO AUKŠTO PLANAS APDAILOS DARBAMS M 1:100

PATALPŲ EKSPLIKACIJA

POZICIJA	PATALPOS PAVADINIMAS	PLOTAS m ²	PASTABA	POZICIJA	PATALPOS PAVADINIMAS	PLOTAS m ²	PASTABA
301	KORIDORIUS	61.96		310	2 VIETŲ NUMERIS	22.38	
302	ŠVARIOS PATALYNĖS SANDĖLIS	3.35		310.1	KAMBARYS	17.42	
303	NEŠVARIOS PATALYNĖS SANDĖLIS	2.91		310.2	VONIOS KAMBARYS	4.96	
304	VALYMO PRIEMONIŲ PATALPA	2.73		311	2 VIETŲ NUMERIS	25.04	
305	2 VIETŲ NUMERIS	28.20		311.1	KAMBARYS	20.04	
305.1	KAMBARYS	23.30		311.2	VONIOS KAMBARYS	5.00	
305.2	VONIOS KAMBARYS	4.90		312	4 VIETŲ APARTAMENTAS	54.47	
306	2 VIETŲ NUMERIS	25.36		312.1	PRIEŠKAMBARIS	7.90	
306.1	KAMBARYS	20.36		312.2	KAMBARYS	13.80	
306.2	VONIOS KAMBARYS	5.00		312.3	KAMBARYS	12.84	
307	2 VIETŲ NUMERIS	27.04		312.4	KAMBARYS	14.63	
307.1	KAMBARYS	22.09		312.5	VONIOS KAMBARYS	5.30	
307.2	VONIOS KAMBARYS	4.95		313	4 VIETŲ APARTAMENTAS	68.75	
308	2 VIETŲ NUMERIS	31.45		313.1	PRIEŠKAMBARIS	7.43	
308.1	KAMBARYS	26.45		313.2	KAMBARYS	16.35	
308.2	VONIOS KAMBARYS	5.00		313.3	KAMBARYS	14.60	
309	2 VIETŲ NUMERIS	26.94		313.4	KAMBARYS	24.87	
309.1	KAMBARYS	21.94		314.4	VONIOS KAMBARYS	5.50	
309.2	VONIOS KAMBARYS	5.00		314	LAIPTINĖ		
				315	LAIPTINĖ		
					BENDRAS PATALPŲ PLOTAS 380,58 M2		

KVAL. PATV. DOK.NR.		VIEŠBUČIŲ PASKIRTIES PASTATO ŽVEJŲ G.2B, KLAIPĖDOJE, STATYBOS PROJEKTAS	
		01 VIEŠBUČIO PASTATAS	
A948	PV	GINTARAS ČIČIURKA	TREČIO AUKŠTO PLANAS M1:100 2917-01-PP-SP.A_B-06
A948	SP.APDV	GINTARAS ČIČIURKA	
A949	ARCH.	VALDAS JANULIS	
A948	ARCH.	GINTARAS ČIČIURKA	
A950	ARCH.	SAULIUS PLUNGĖ	
LT	STATYTOJAS UAB "V.PAULIUS & ASSOCIATES"		2917-01-PP-SP.A_B-06
			LAPAS LAPŲ
			1 1



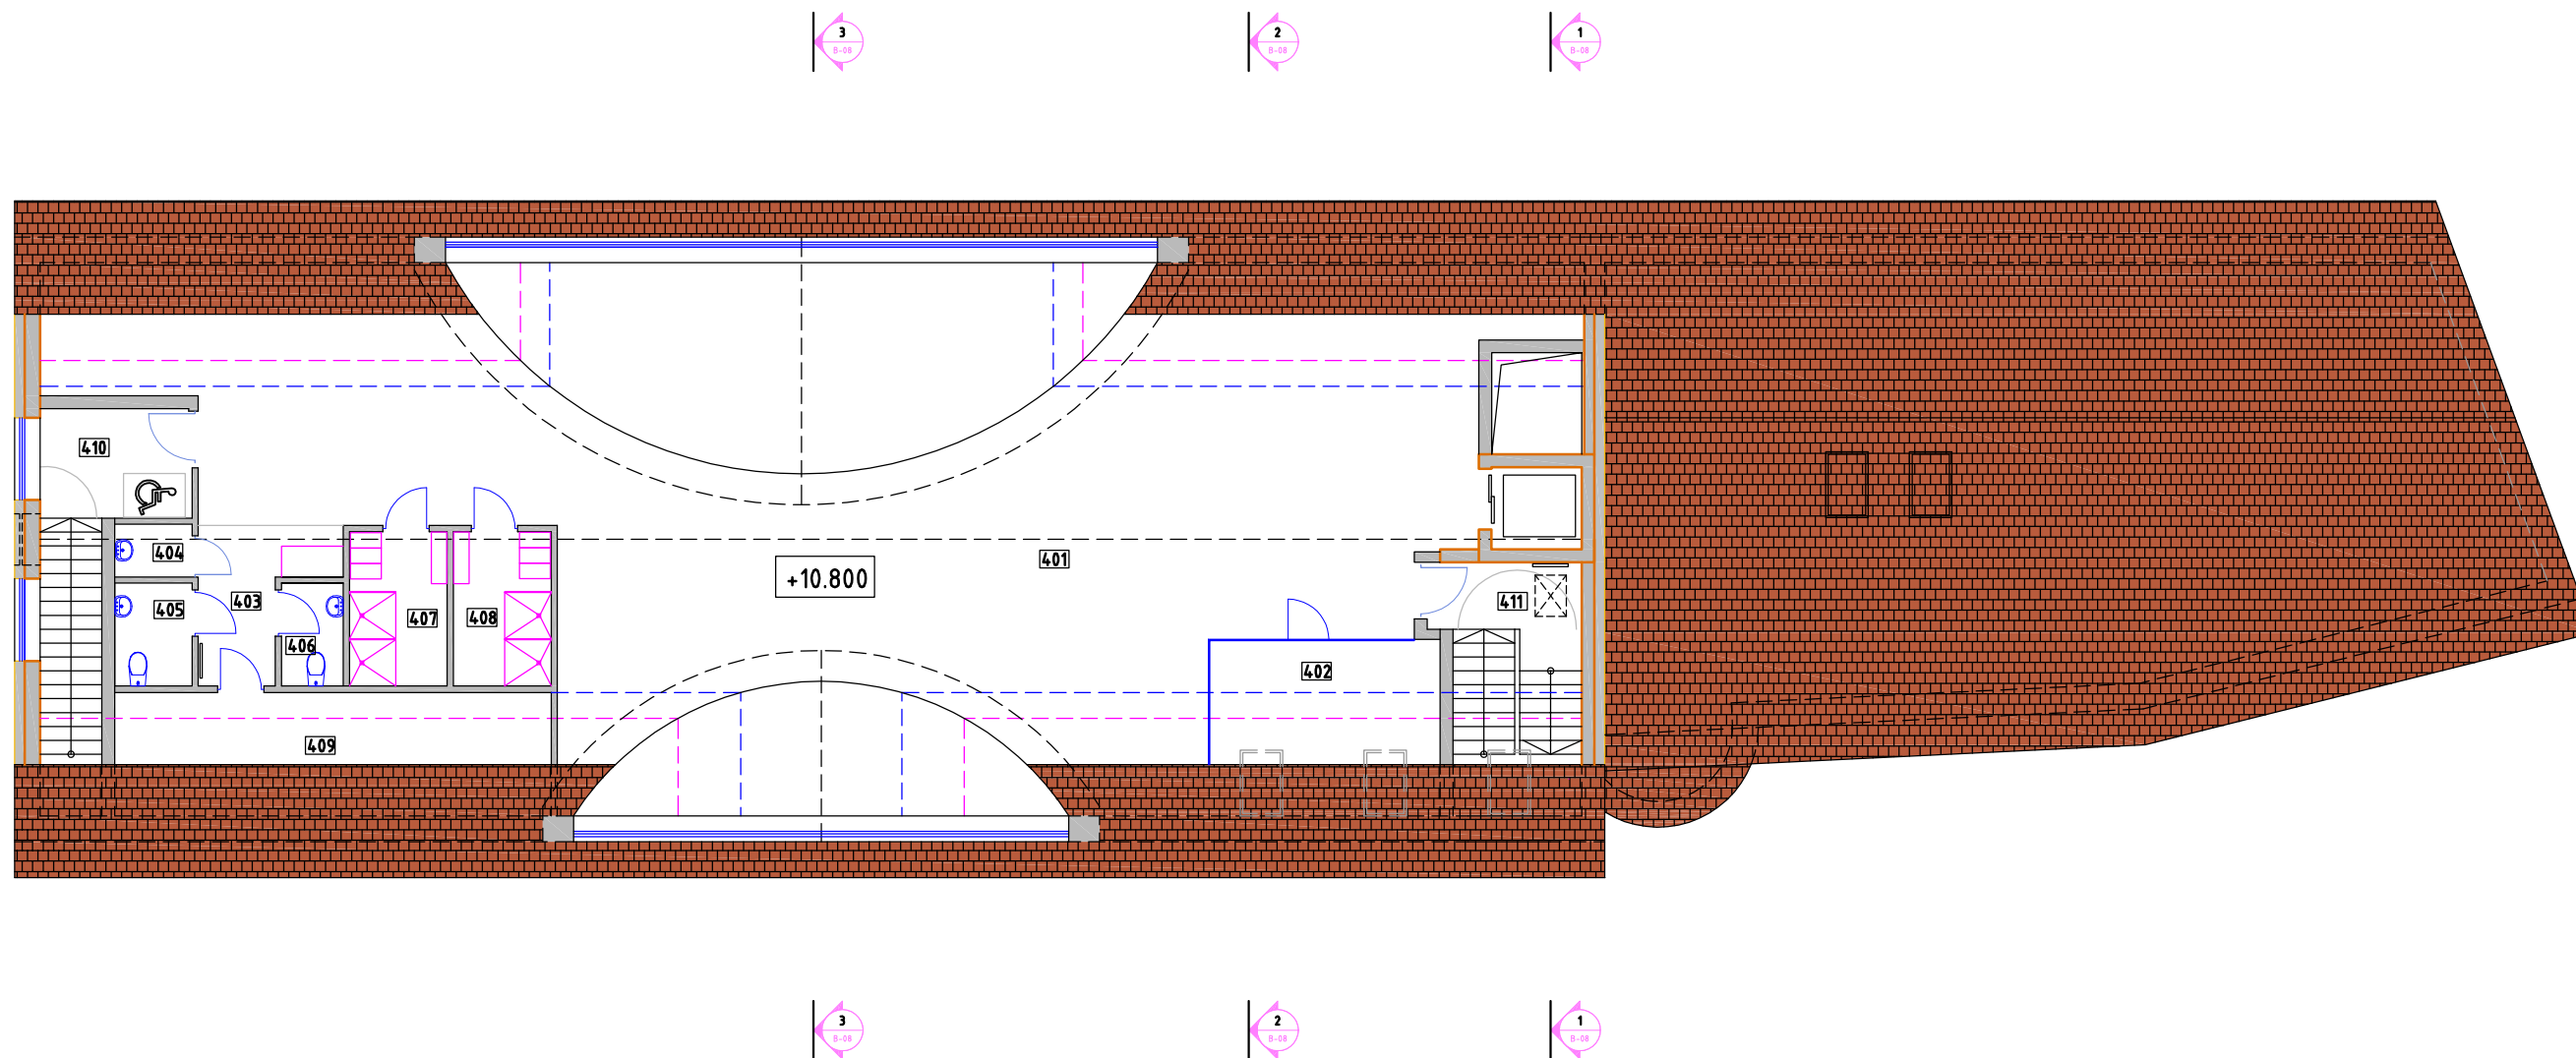


MANSARDINIO AUKŠTO PLANAS APDAILOS DARBAMS M 1:100

PATALPŲ EKSPLIKACIJA

POZICIJA	PATALPOS PAVADINIMAS	PLOTAS m ²	PASTABA
401	SPORTO SALĖ/SPA CENTRAS	173.30	GRINDŲ PLOTAS 220,98
402	TRENERIŲ PATALPA	6.76	GRINDŲ PLOTAS 15,25
403	KORIDORIUS	5.88	
404	VALYMO PRIEMONIŲ PATALPA	1.48	
405	MOTERŲ TUALETAS PRITAIKYTAS ŽN	2.93	
406	VYRŲ TUALETAS	2.33	
407	VYRŲ DUŠINĖ	5.60	
408	MOTERŲ DUŠINĖ	5.60	
409	SPORTO INVENTORIAUS SANDĖLIS	4.00	GRINDŲ PLOTAS 20,13
410	LAIPTINĖ		
410	LAIPTINĖ		
BENDRAS PATALPŲ PLOTAS 207,88 M2			BENDRAS GRINDŲ PLOTAS 264,05


KVAL. PATV. DOK.NR.			VIEŠBUČIŲ PASKIRTIES PASTATO ŽVEJU G.2B, KLAIPĖDOJE, STATYBOS PROJEKTAS		
A948	PV	GINTARAS ČIČIURKA	01 VIEŠBUČIO PASTATAS		
A948	SP.APDV	GINTARAS ČIČIURKA			
A949	ARCH.	VALDAS JANULIS	MANSARDINIO AUKŠTO PLANAS		
A948	ARCH.	GINTARAS ČIČIURKA			
A950	ARCH.	SAULIUS PLUNGĖ			
LT	STATYTOJAS UAB "V.PAULIUS & ASSOCIATES"		2917-01-PP-SP.A_B-07	LAPAS	LAPŲ
				1	1

1

3
R-08

2
R-08

1
R-08

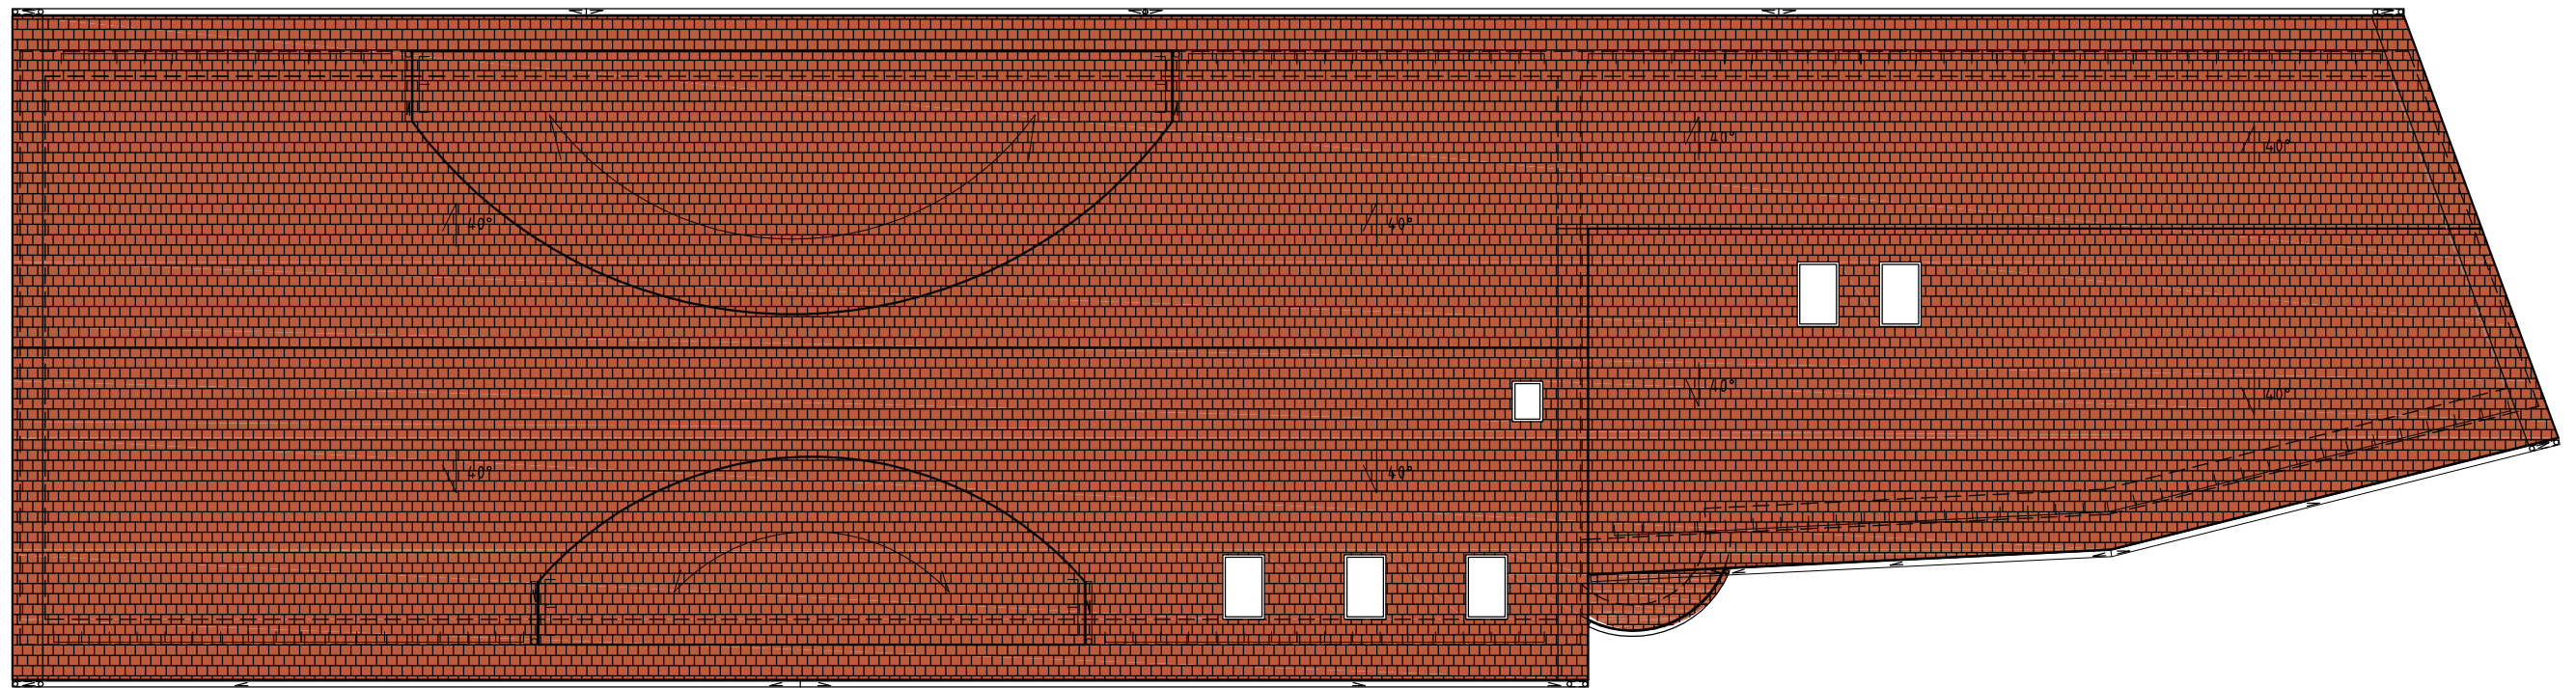


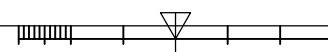
3
R-08


2
R-08

1
R-08


STOGO PLANAS M 1:100

KVAL. PATV. DOK.NR.			VIEŠBUČIŲ PASKIRTIES PASTATO ŽVEJŲ G.2B, KLAIPĖDOJE, STATYBOS PROJEKTAS	
			01 VIEŠBUČIO PASTATAS	
A948	PV	GINTARAS ČIČIURKA	STOGO PLANAS M1:100 2917-01-PP-SP.A_B-08	
A948	SP.APDV	GINTARAS ČIČIURKA		
A949	ARCH.	VALDAS JANULIS		
A948	ARCH.	GINTARAS ČIČIURKA		
A950	ARCH.	SAULIUS PLUNGĖ		
LT	STATYTOJAS UAB "V.PAULIUS & ASSOCIATES"		LAPAS	LAPŲ
			1	1




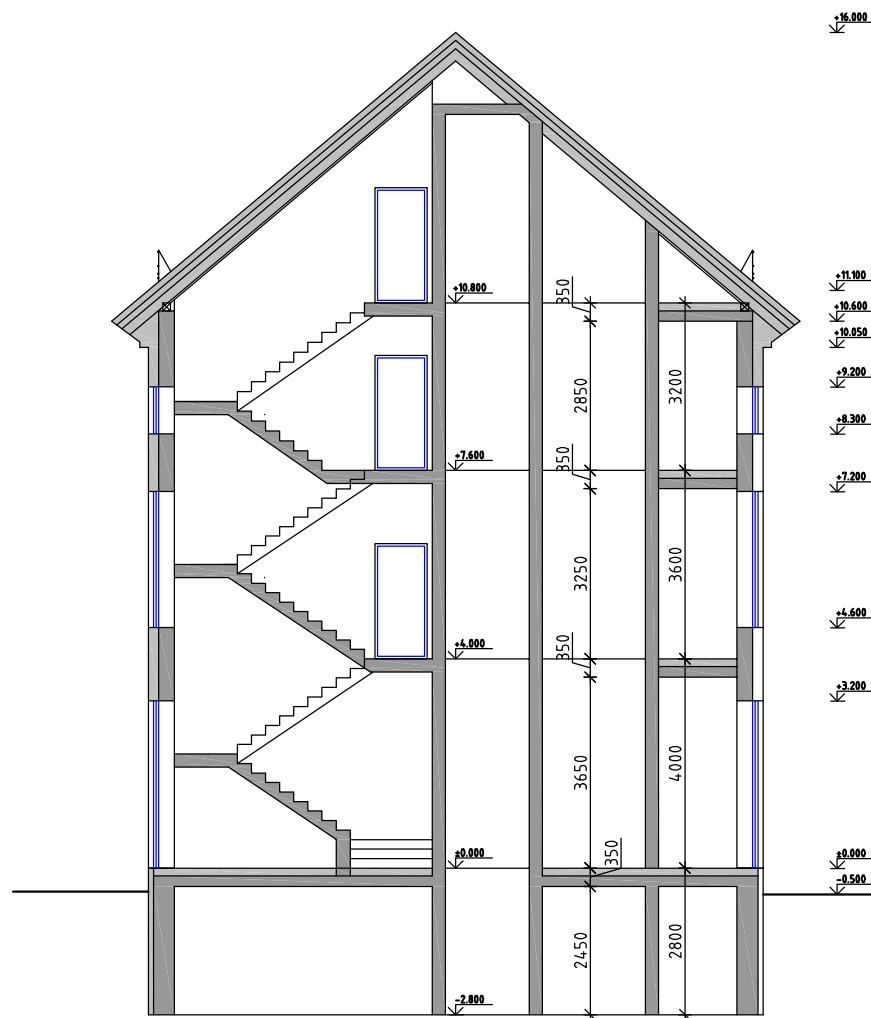

PJŪVIS 1-1 M 1:100

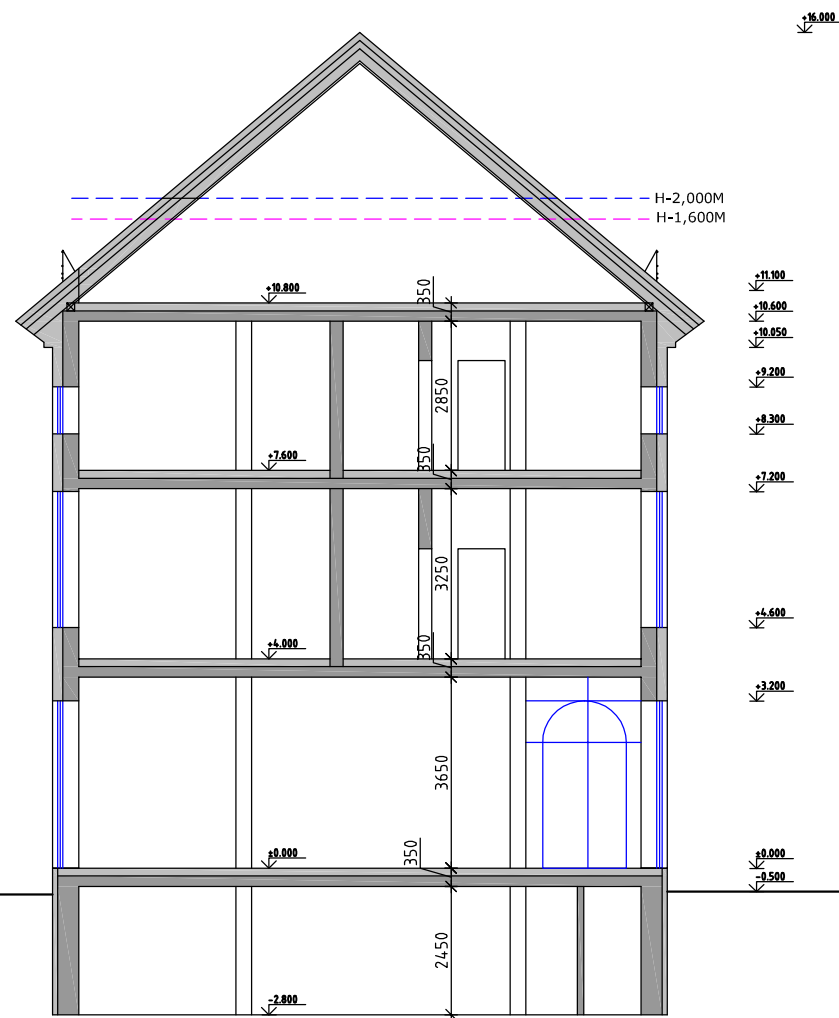


PJŪVIS 2-2 M 1:100

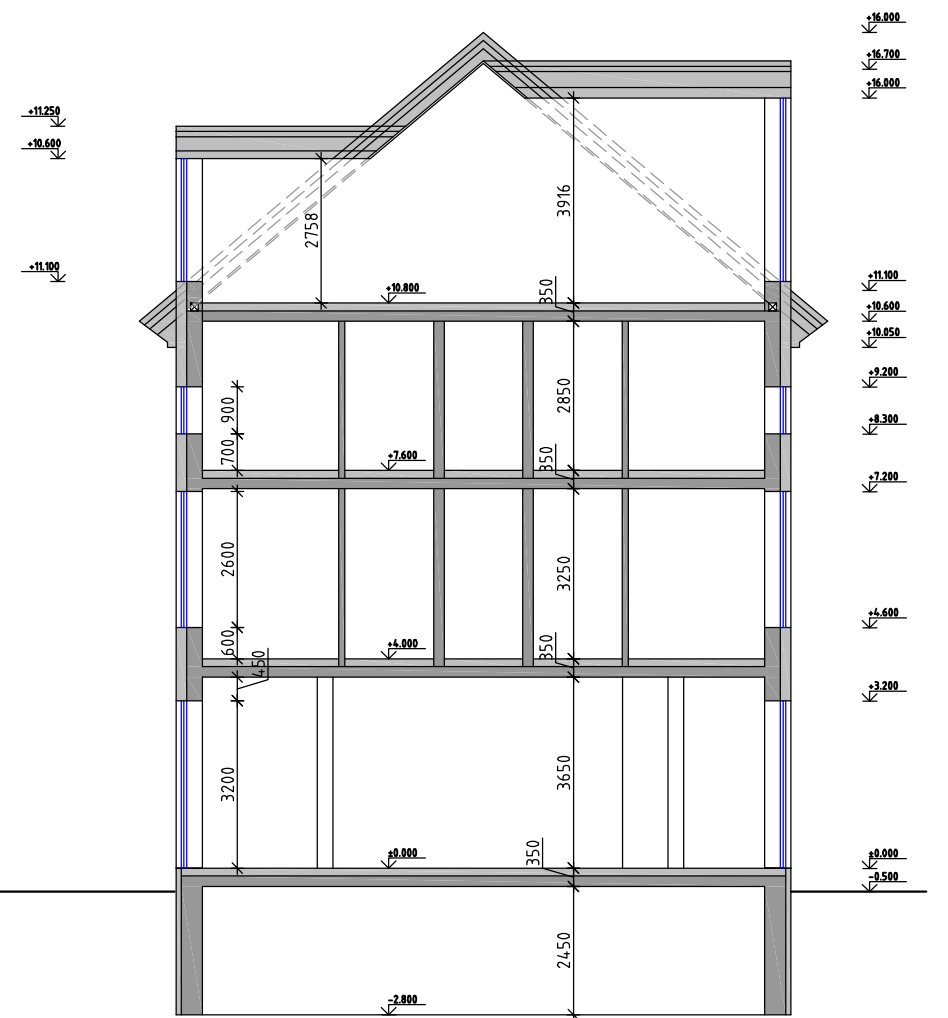


PJŪVIS 3-3 M 1:100




PJŪVIS 4-4 M 1:100

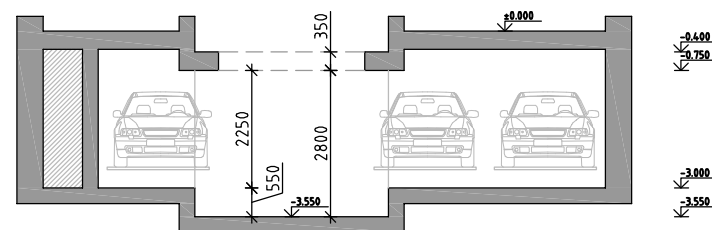

PJŪVIS 5-5 M 1:100

KVAL. PATV. DOK.NR.		VIEŠBUČIŲ PASKIRTIES PASTATO ŽVEJŲ G.2B, KLAIPĖDOJE, STATYBOS PROJEKTAS			
		01 VIEŠBUČIO PASTATAS			
A948	PV	GINTARAS ČIČIURKA	PJŪVIAI 1-1, 2-2, 3-3, 4-4, 5-5 M1:100	LAI DA	
A948	SP.APDV	GINTARAS ČIČIURKA		0	
A949	ARCH.	VALDAS JANULIS		1917-01-PP-SA_B-09	LAPAS
A948	ARCH.	GINTARAS ČIČIURKA			LAPŲ
A950	ARCH.	SAULIUS PLUNGĖ			1
LT	STATYTOJAS UAB "V.PAULIUS & ASSOCIATES"		1917-01-PP-SA_B-09	1	

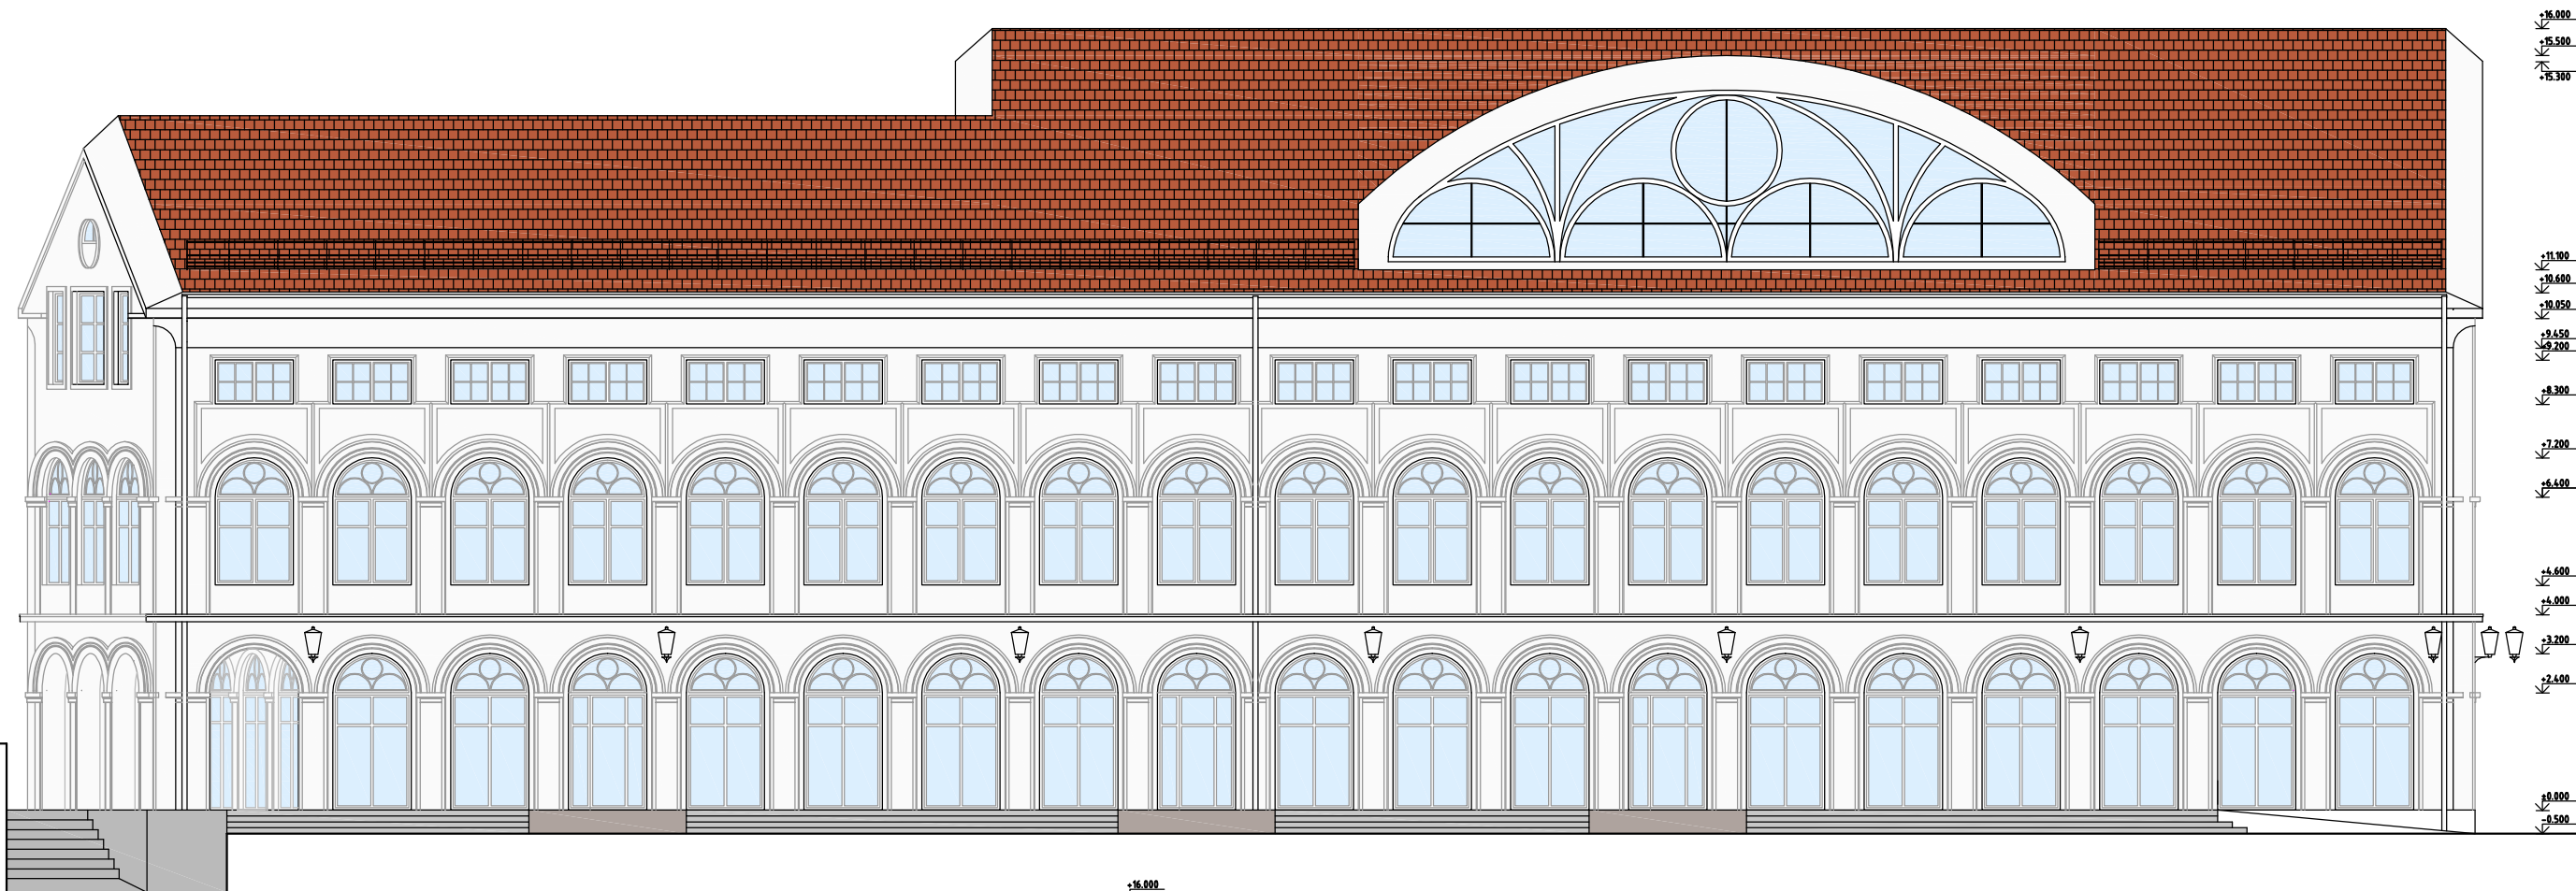

+6.000
 +5.500
 +5.300
 +11.000
 +10.400
 +10.050
 +9.450
 +9.200
 +8.300
 +7.200
 +6.400
 +6.600
 +6.800
 +3.200
 +2.400
 +0.000
 -0.500







+6.000
 +5.500
 +5.200
 +3.600
 +3.300
 +2.300
 +1.400
 +0.600
 +0.050
 +0.200
 +8.300
 +7.200
 +6.400
 +6.600
 +6.800
 +3.200
 +2.400
 +0.000
 -0.500


VAKARŲ FASADAS M 1:100

DANĖS UPĖS KRANTINĖS FASADAS M 1:100


FASADŲ APDAILA

-  STOGAS - KERAMINĖS MOLIO ČERPĖS
-  SIENOS - ŠILTINAMOS IŠ IŠORĖS, TINKUOJAMOS LYGIU TINKU IR DAŽOMOS BALTA SPALVA RAL 9016
-  COKOLIS - ŠILTINAMOS IŠ IŠORĖS, TINKUOJAMOS LYGIU TINKU IR DAŽOMSS PILKA SPALVA RAL 7047
- LANGAI, DURYS, VITRINOS - MEDINIAI GAMINIAI BALTOS SPALVOS
- LIETAUS SURINKIMO SISTEMA, SKARDINIMAI, PALANGĖS - PLIENO LAKŠTO LANKSTINIAI BALTOS SPALVOS

KVAL. PATV. DOK.NR.			VIEŠBUČIŲ PASKIRTIES PASTATO ŽVEJŲ G.2B, KLAIPĖDOJE, STATYBOS PROJEKTAS		
			01 VIEŠBUČIO PASTATAS		
A948	PV	GINTARAS ČIČIURKA		DANĖS KRANTINĖS IR VAKARŲ FASADAI	
A948	SP.APDV	GINTARAS ČIČIURKA			
A949	ARCH.	VALDAS JANULIS			
A948	ARCH.	GINTARAS ČIČIURKA			
A950	ARCH.	SAULIUS PLUNGĖ			
LT	STATYTOJAS UAB "V.PAULIUS & ASSOCIATES"		1917-01-PP-SA_B-10	LAPAS	LAPŲ
				1	1

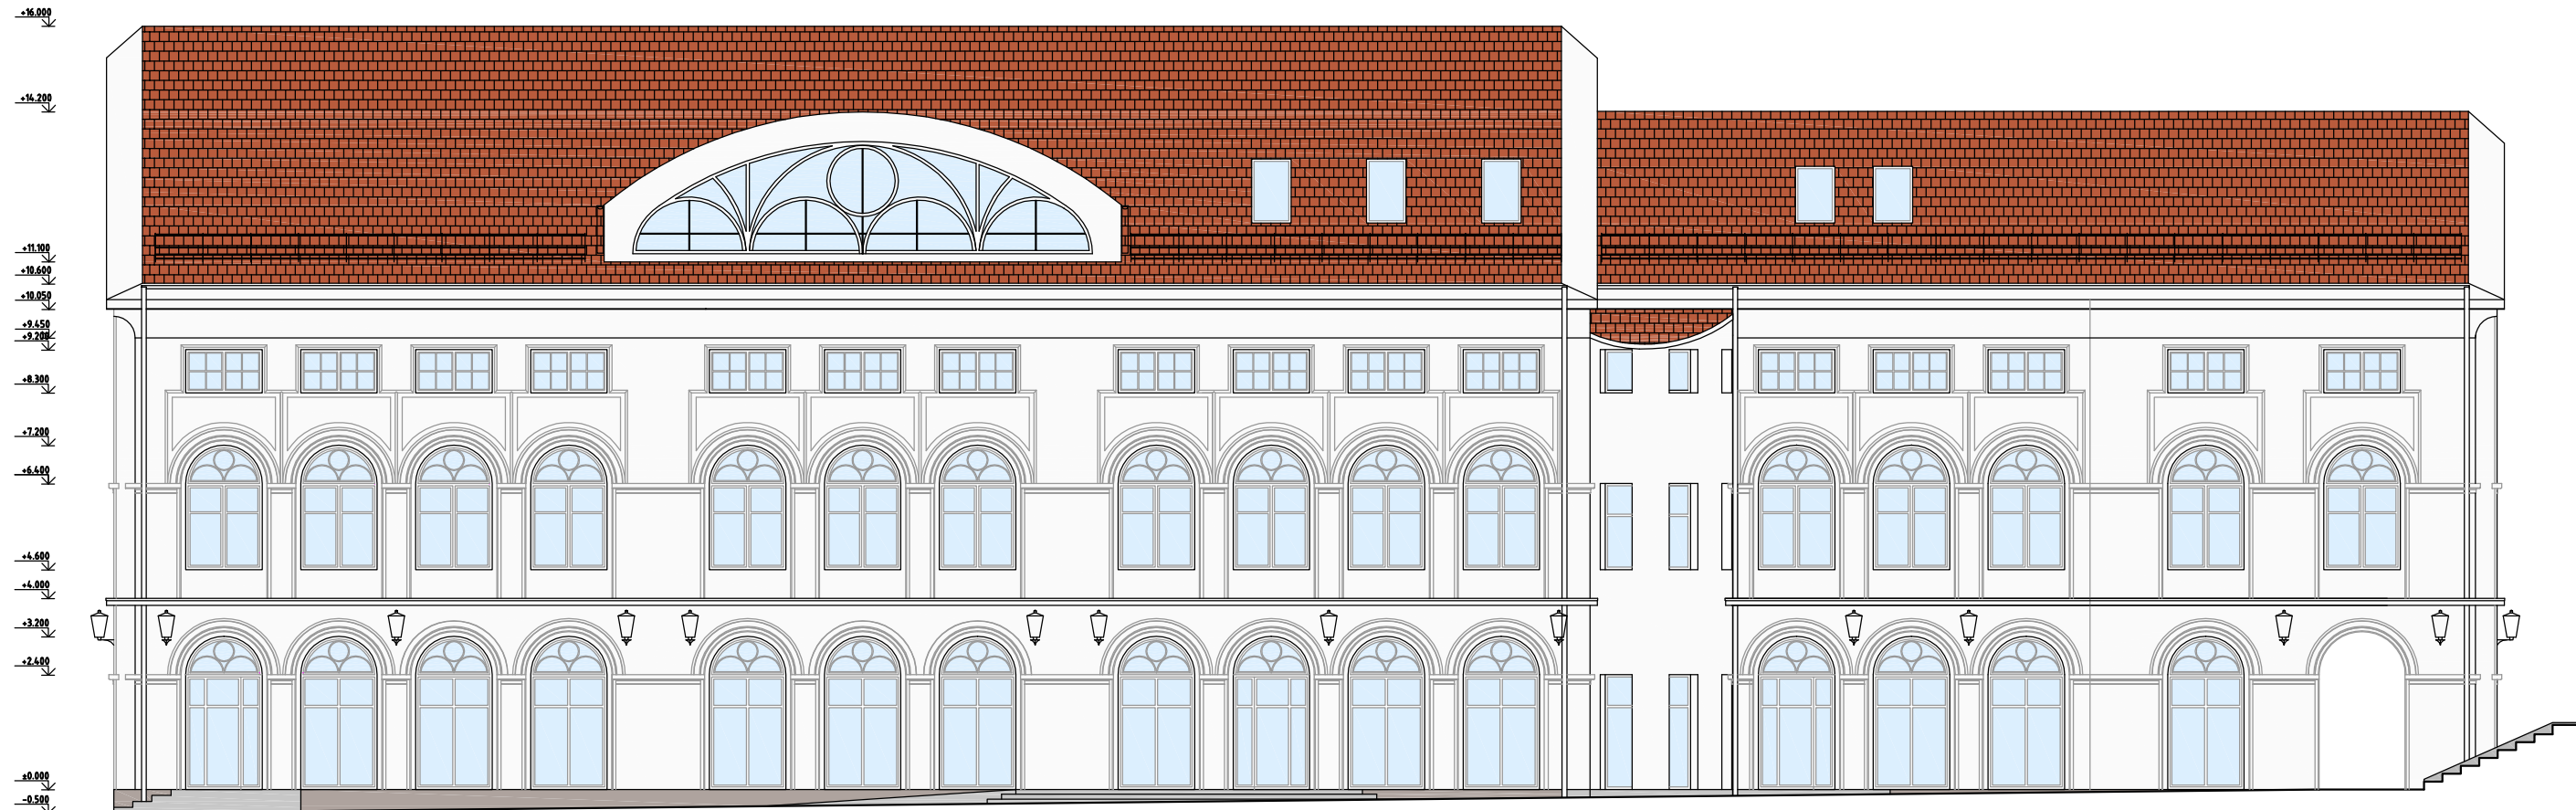


ŽVEJŲ GATVĖS FASADAS M 1:100

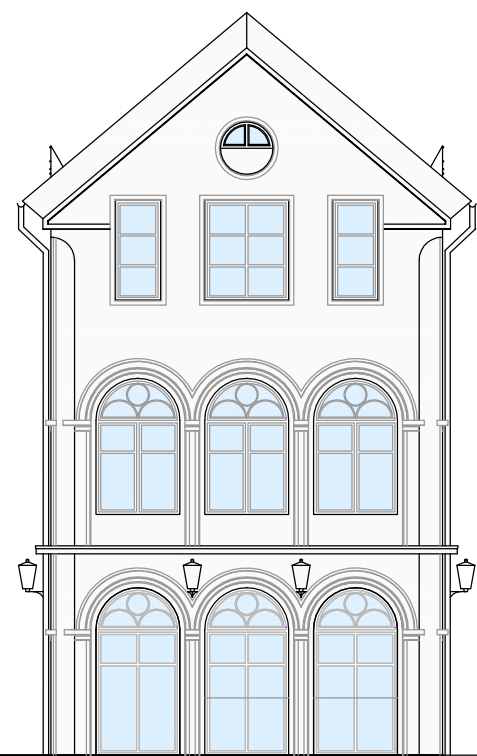




TILTŲ GATVĖS FASADAS M 1:100

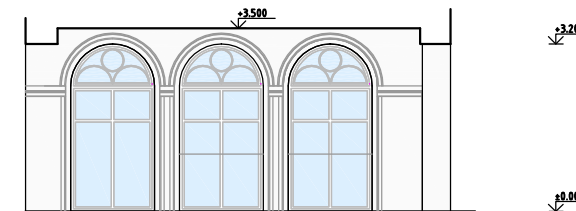


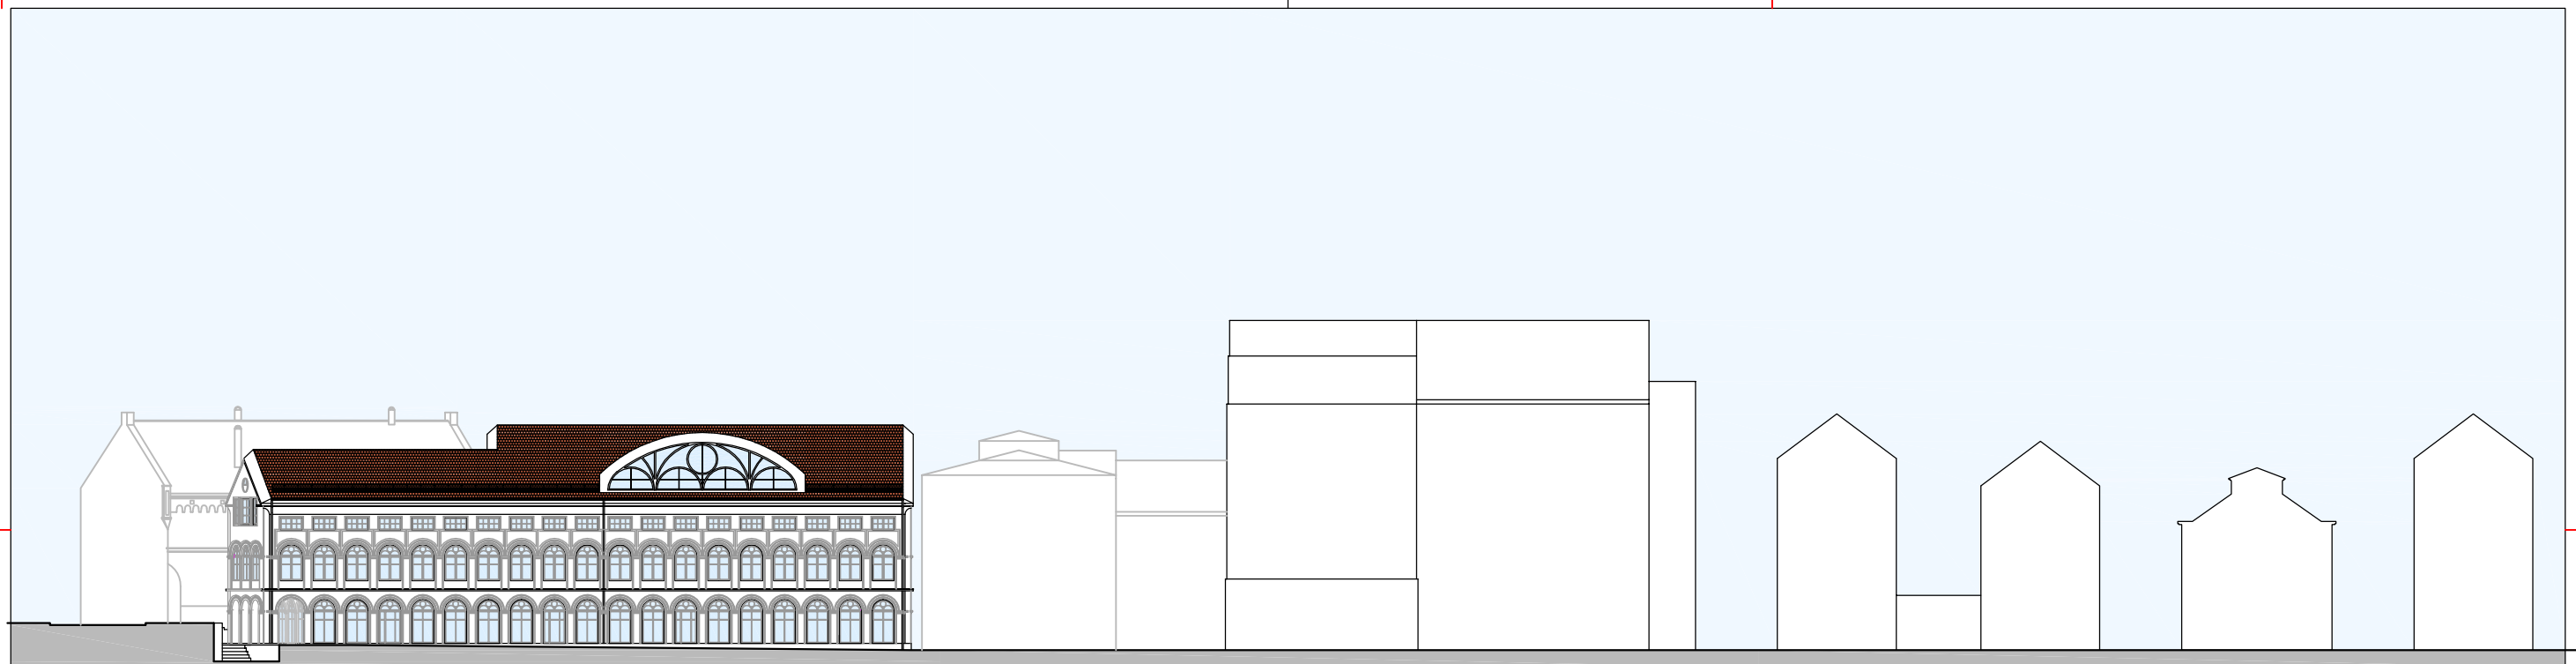
TILTŲ GATVĖS FASADAS M 1:100




FASADŲ APDAILA

-  STOGAS - KERAMINĖS MOLIO ČERPĖS
-  SIENOS - ŠILTINAMOS IŠ IŠORĖS, TINKUOJAMOS LYGIU TINKU IR DAŽOMOS BALTA SPALVA RAL 9016
-  COKOLIS - ŠILTINAMAS IŠ IŠORĖS, TINKUOJAMOS LYGIU TINKU IR DAŽOMSS PILKA SPALVA RAL 7047
- LANGAI, DURYS, VITRINOS - MEDINIAI GAMINIAI BALTOS SPALVOS
- LIETAUS SURINKIMO SISTEMA, SKARDINIMAI, PALANGĖS - PLIENO LAKŠTO LANKSTINIAI BALTOS SPALVOS


KVAL. PATV. DOK.NR.	 A405 PROJEKTAVIMO FIRMA	VIEŠBUČIŲ PASKIRTIES PASTATO ŽVEJŲ G.2B, KLAIPĖDOJE, STATYBOS PROJEKTAS			
		01 VIEŠBUČIO PASTATAS			
A948	PV	GINTARAS ČIČIURKA	ŽVEJŲ G. IR TILTŲ G. FASADAI	LAIDA	
A948	SP.APDV	GINTARAS ČIČIURKA			
A949	ARCH.	VALDAS JANULIS			
A948	ARCH.	GINTARAS ČIČIURKA			
A950	ARCH.	SAULIUS PLUNGĖ			
LT	STATYTOJAS	UAB "V.PAULIUS & ASSOCIATES"	1917-01-PP-SA_B-11	LAPAS	LAPŲ
				1	1




_ DANĖS UPĖS IŠKLOTINĖ M 1:250

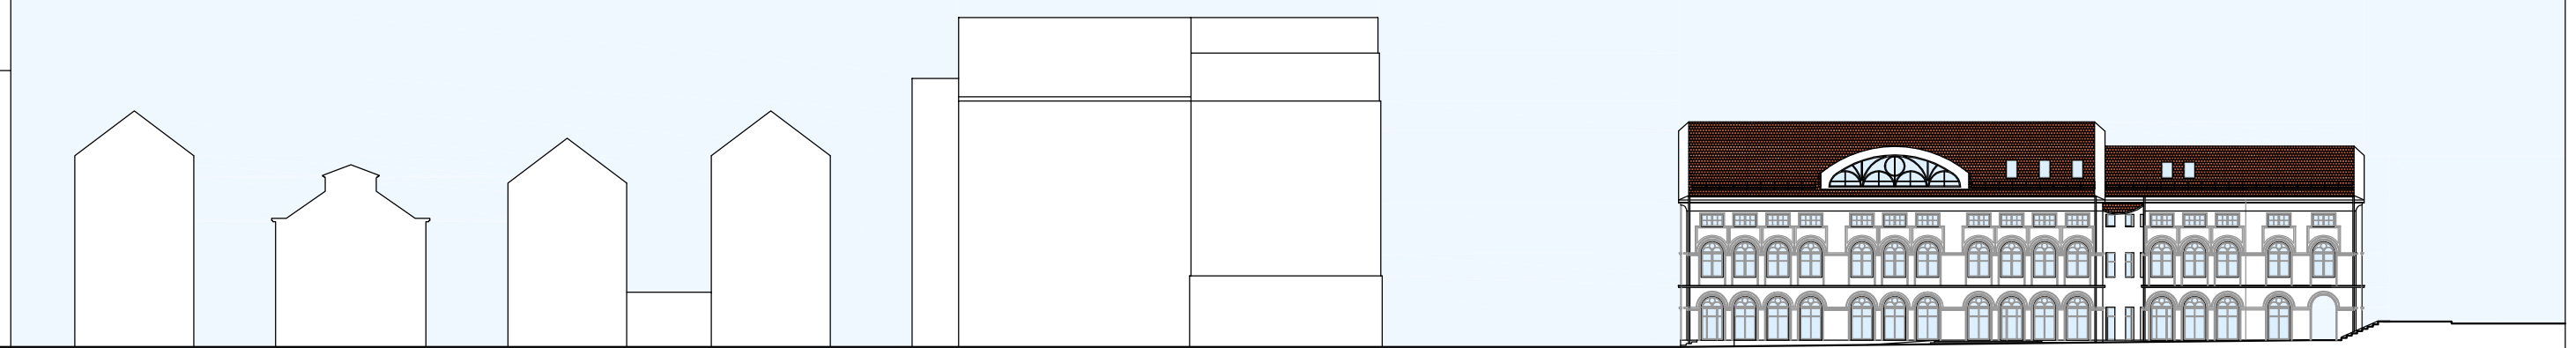

_ ŽVEJŲ GATVĖS IŠKLOTINĖ M 1:250

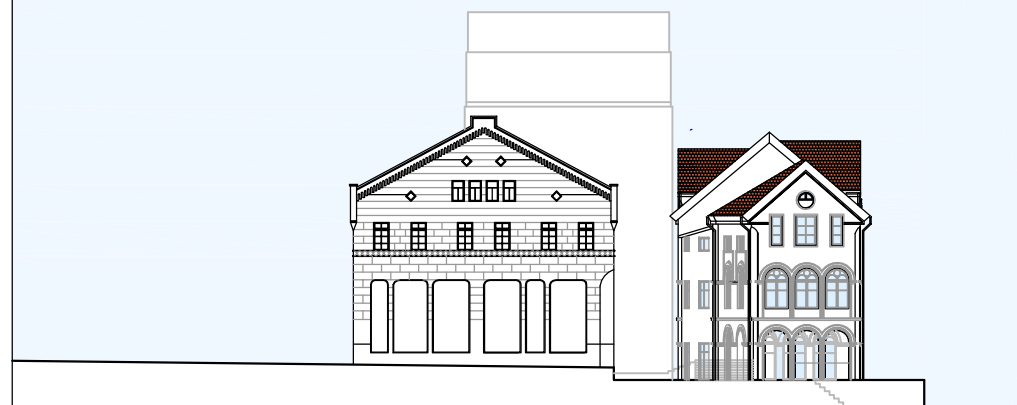



_ TILTŲ GATVĖS IŠKLOTINĖ M 1:250

KVAL. PATV. DOK.NR.			VIEŠBUČIO ŽVEJŲ G.2B, KLAIPĖDOJE, STATYBOS PROJEKTAS	
			01 VIEŠBUČIO PASTATAS	
A948	PV	GINTARAS ČIČIURKA	DANĖS UPĖS IR ŽVEJŲ G. IŠKLOTINĖS M1:100	
A948	SP.APDV	GINTARAS ČIČIURKA		
A949	ARCH.	VALDAS JANULIS		
A948	ARCH.	GINTARAS ČIČIURKA		
A950	ARCH.	SAULIUS PLUNGĖ	1917-01-PP-SP.A_B-12	
LT	STATYTOJAS UAB "V.PAULIUS & ASSOCIATES"		LAPAS	LAPŲ
			1	1




6. MAKETO FOTO

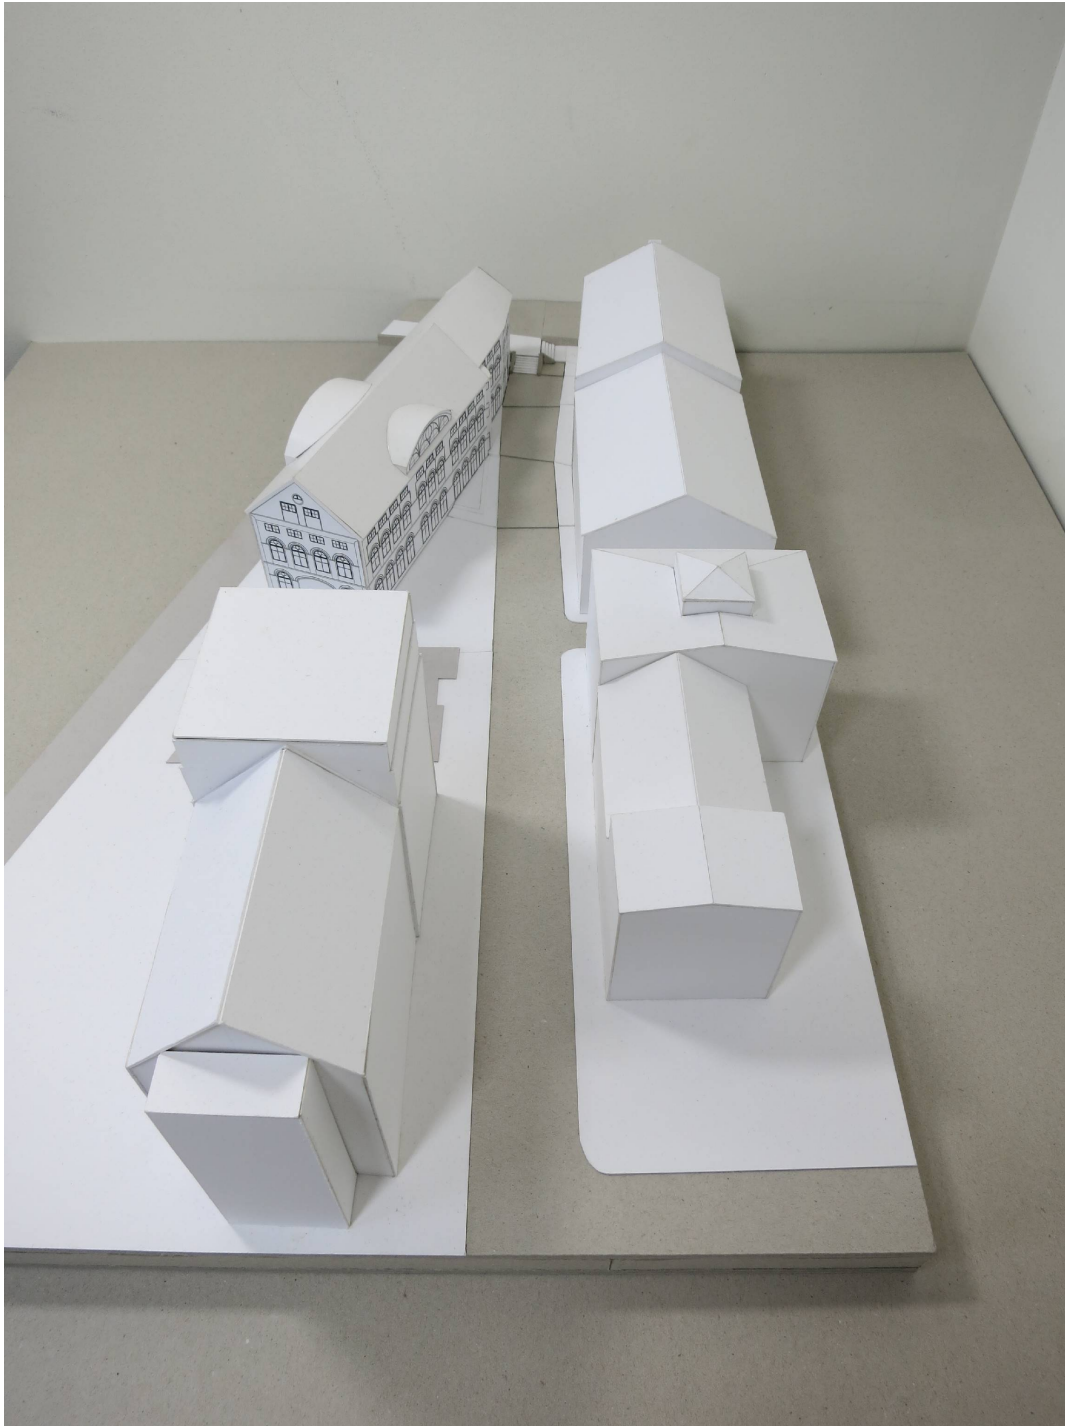


KVAL. PATV. DOK.NR.	PROJEKTAVIMO FIRMA , UAB „A405 „ 			VIEŠBUČIŲ PASKIRTIES PASTATO ŽVEJŲ G. 2B KLAIPĖDOJE, STATYBOS PROJEKTAS		
A948	PV	GINTARAS ČIČIURKA		01 VIEŠBUČIO PASTATAS	LAIDA	
A948	SP PDV	GINTARAS ČIČIURKA			0	
LT	STATYTOJAS UAB “V.PAULIUS & ASSOCIATES“			2917-01-PP-SP.A-1_MF	LAPAS	LAPŲ
					63	3



Pastatas
Friedrich-Wilhelm-Straße Nr. 23-24, Memel /
Žvejų 2b, Klaipėda

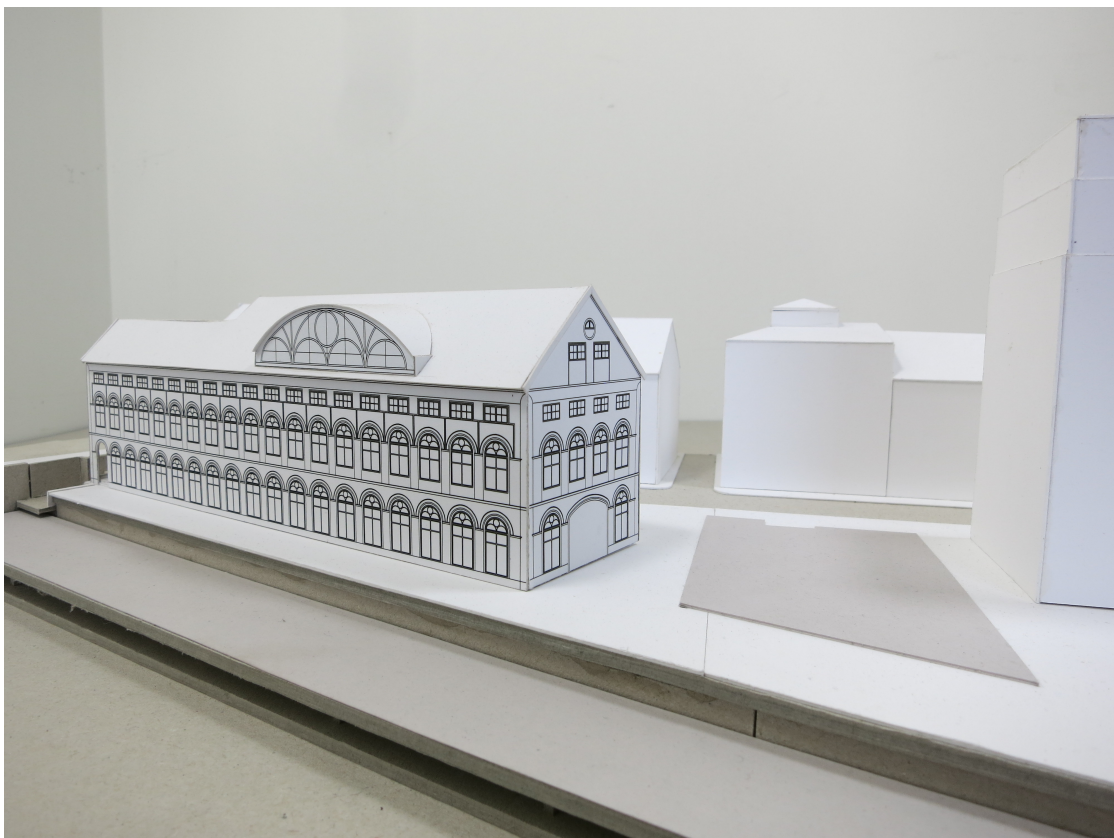


2917-01-PP-SP.A-1_MF	LAPAS	LAPŲ	LAIDA
	64	3	0

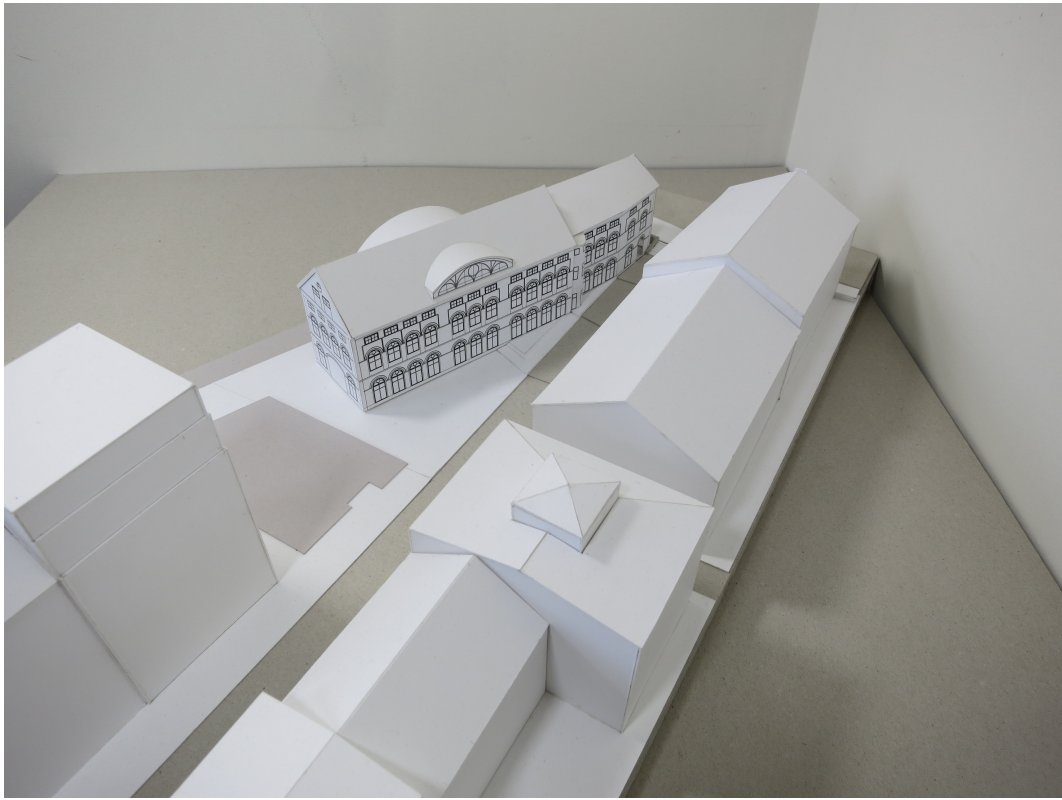

2917-01-PP-SP.A-1_MF	LAPAS	LAPU	LAI DA
	65	3	O

7. VIZUALIZACIJOS



KVAL. PATV. DOK.NR.	PROJEKTAVIMO FIRMA , UAB „A405 „ 			VIEŠBUČIŲ PASKIRTIES PASTATO ŽVEJŲ G. 2B KLAIPĖDOJE, STATYBOS PROJEKTAS	
A948	PV	GINTARAS ČIČIURKA		01 VIEŠBUČIO PASTATAS	LAIDA 0
A948	SP PDV	GINTARAS ČIČIURKA			
LT	STATYTOJAS UAB “V.PAULIUS & ASSOCIATES“			2917-01-PP-SP.A-1_VZ	LAPAS 66
					LAPŲ 3



2917-0-PP-SP.A-1_VZ	LAPAS	LAPU	LAIDA
	67	3	0



2917-0-PP-SP.A-1_VZ	LAPAS	LAPU	LAIDA
	68	3	0