
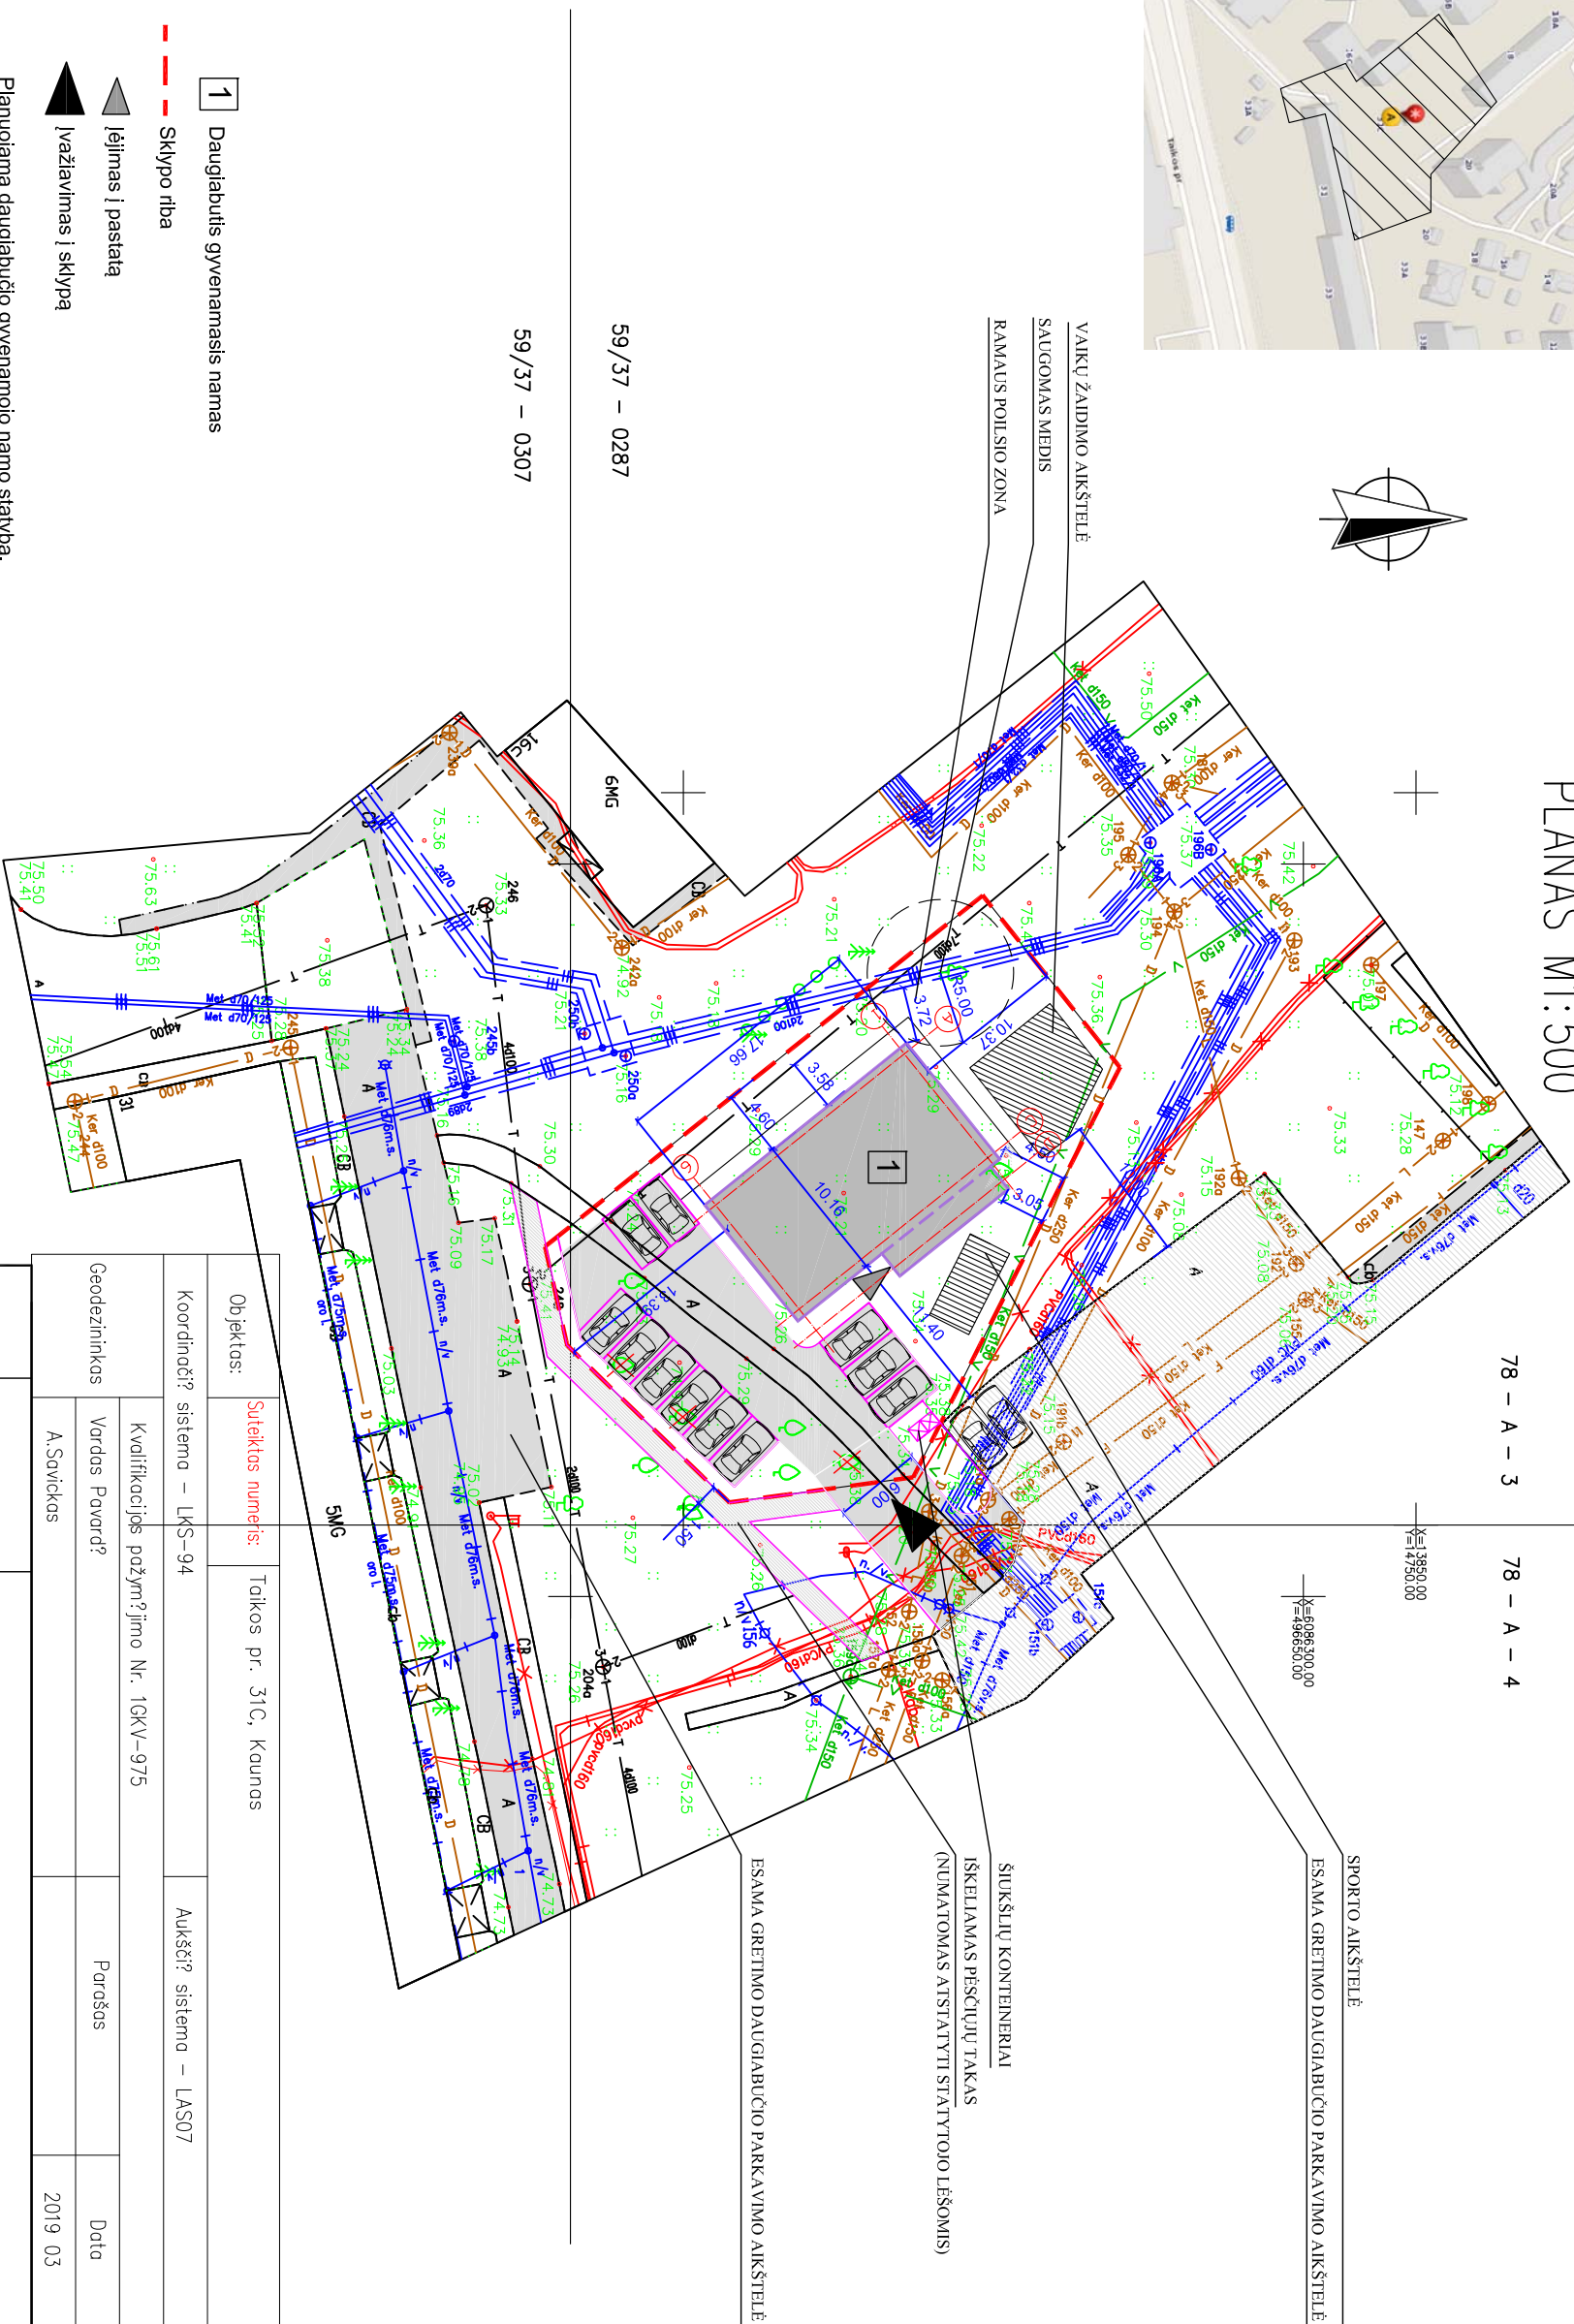


PLANAS M1:500

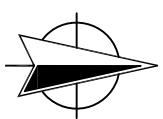

78 - A - 3

78 - A - 4

X=13850.00

X=14750.00

X=50963000.00

X=19663000.00

SPORTO AIKŠTELĖ

ESAMA GREITIMO DAUGIABUČIO PARKAVIMO AIKŠTELĖ

ŠUKŠLIŲ KONTENERIAI
IŠKELIAMAS PĖSICIŲŲ TAKAS
(NUMATOMAS ATSTATYTI STATYTOJO LĖSOMIS)

ESAMA GREITIMO DAUGIABUČIO PARKAVIMO AIKŠTELĖ

Objektas:	Suteiktos numeris:	Taikos pr. 31C, Kاونوس	Aukštis? sistema - LAS07	UAB "Detas"
Koordinatė? sistema - LMS-94	Kvalifikacijos pažymėjimo Nr. 1GKV-975			
Geodezininkas	Vardas Pavardė?	A.Savickas	Parašas	Data
				2019.03
0	2019			
LAIDA	0	2019		
	ISLEIDIMO DATA			
Kval.dok. Nr.	Projekto autorius	INDIVIDUALIOS VEIKLOS VYKDYMO PAŽYMA NR. 019384	Objektas:	GYVENAMOSIOS PASKIRTIES (TRIUJŲ DAUGIAU BUTŲ) PASTATO, TAIKOS PR. 31C KAUNE, STATYBOS PROJEKTAS
A-1196	SPV	M.PADELSKAS	2019	Brėžinys:
				SKLYPO PLANAS
				M 1:500
				Laida
				0
				Lapas
				1
				Lapų
				1
LT	Statyviojas:	UAB "AURGINTA"	Zymuo:	02019-01-PP-SP

1 Dauglabutis gyvenamasis namas

Sklypo riba

lėjimas į pastatą

lvažlavinimas į sklypą

Planuojama daugiabučio gyvenamojo namo statyba.

Planuojamas butų skaičius - 11

Planuojamas automobilių skaičius - 11


Planuojamas bendras pastato plotas iki - 550m², aukštis iki 14.50m

Sklypo intensyvumas apie 0.72, tankis apie 0.20

Sklypo plotas 900m²


Sklypo intensyvumas iki 0.50

Sklypo tankis iki 0.23

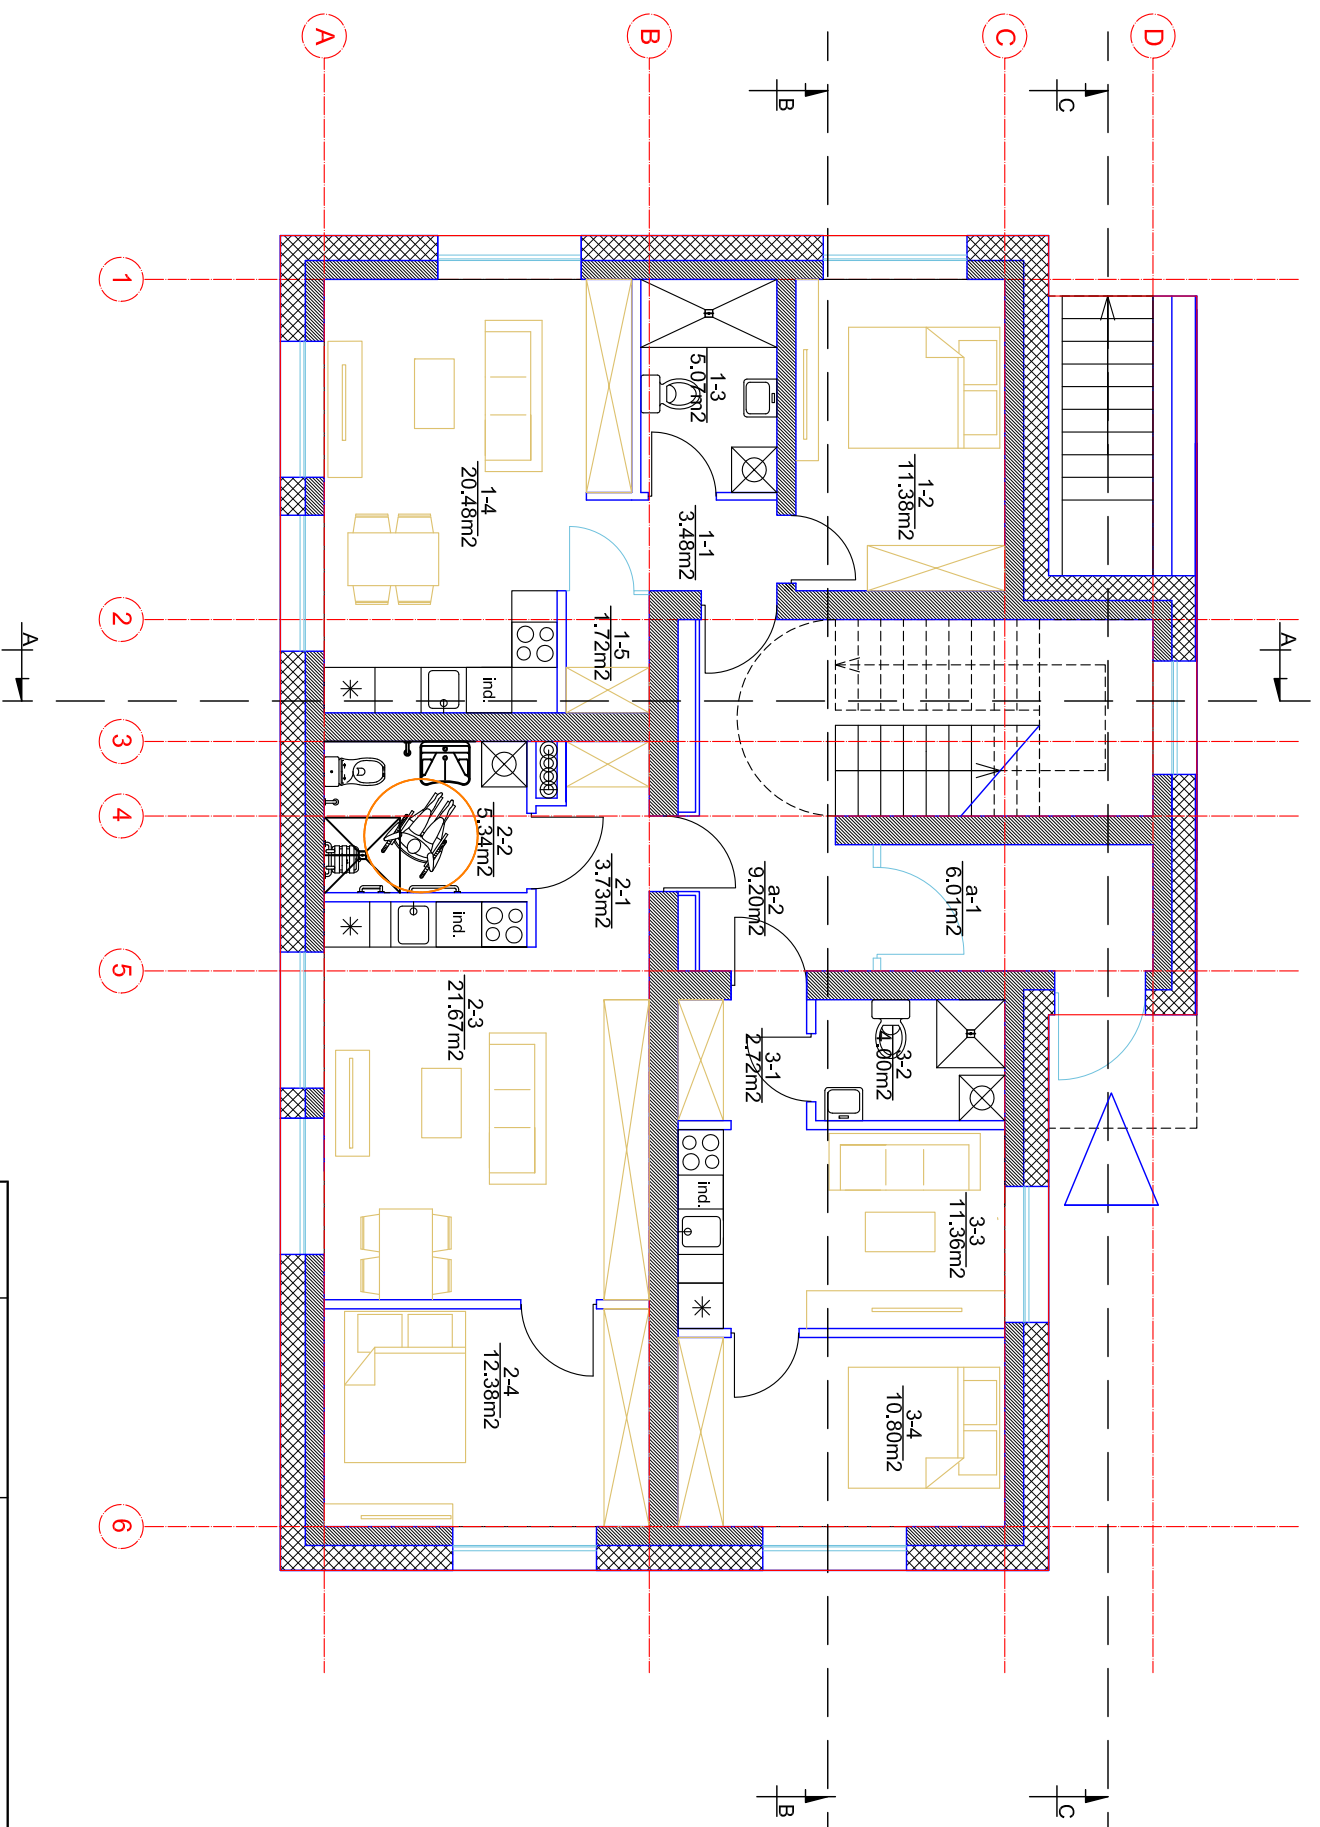


- 1 Butas 42.13m²
- 2 Butas 43.12m²
- 3 Butas 28.88m²

0	2019				
LAIDA	IŠLEIDIMO DATA				
Kval.dok. Nr.	Projektuotojas	Objektas:			
A-1196	SPV M.PADELSKAS	2019	GYVENAMOSIOS PASKIRTIES (TRIUJŲ IR DAUGIAU BUTŲ) PASTATO, TAIKOS PR. 31C KAUNE, STATYBOS PROJEKTAS		
			Brižyns:	PIRMO AUKŠTO PLANAS	M 1:100
			Žymuo:		
LT	Statytojas: UAB "AURGINTA"			02019-01-PP-SA.B-1	
			Lapas	1	Lapų
					1
			Laida		0

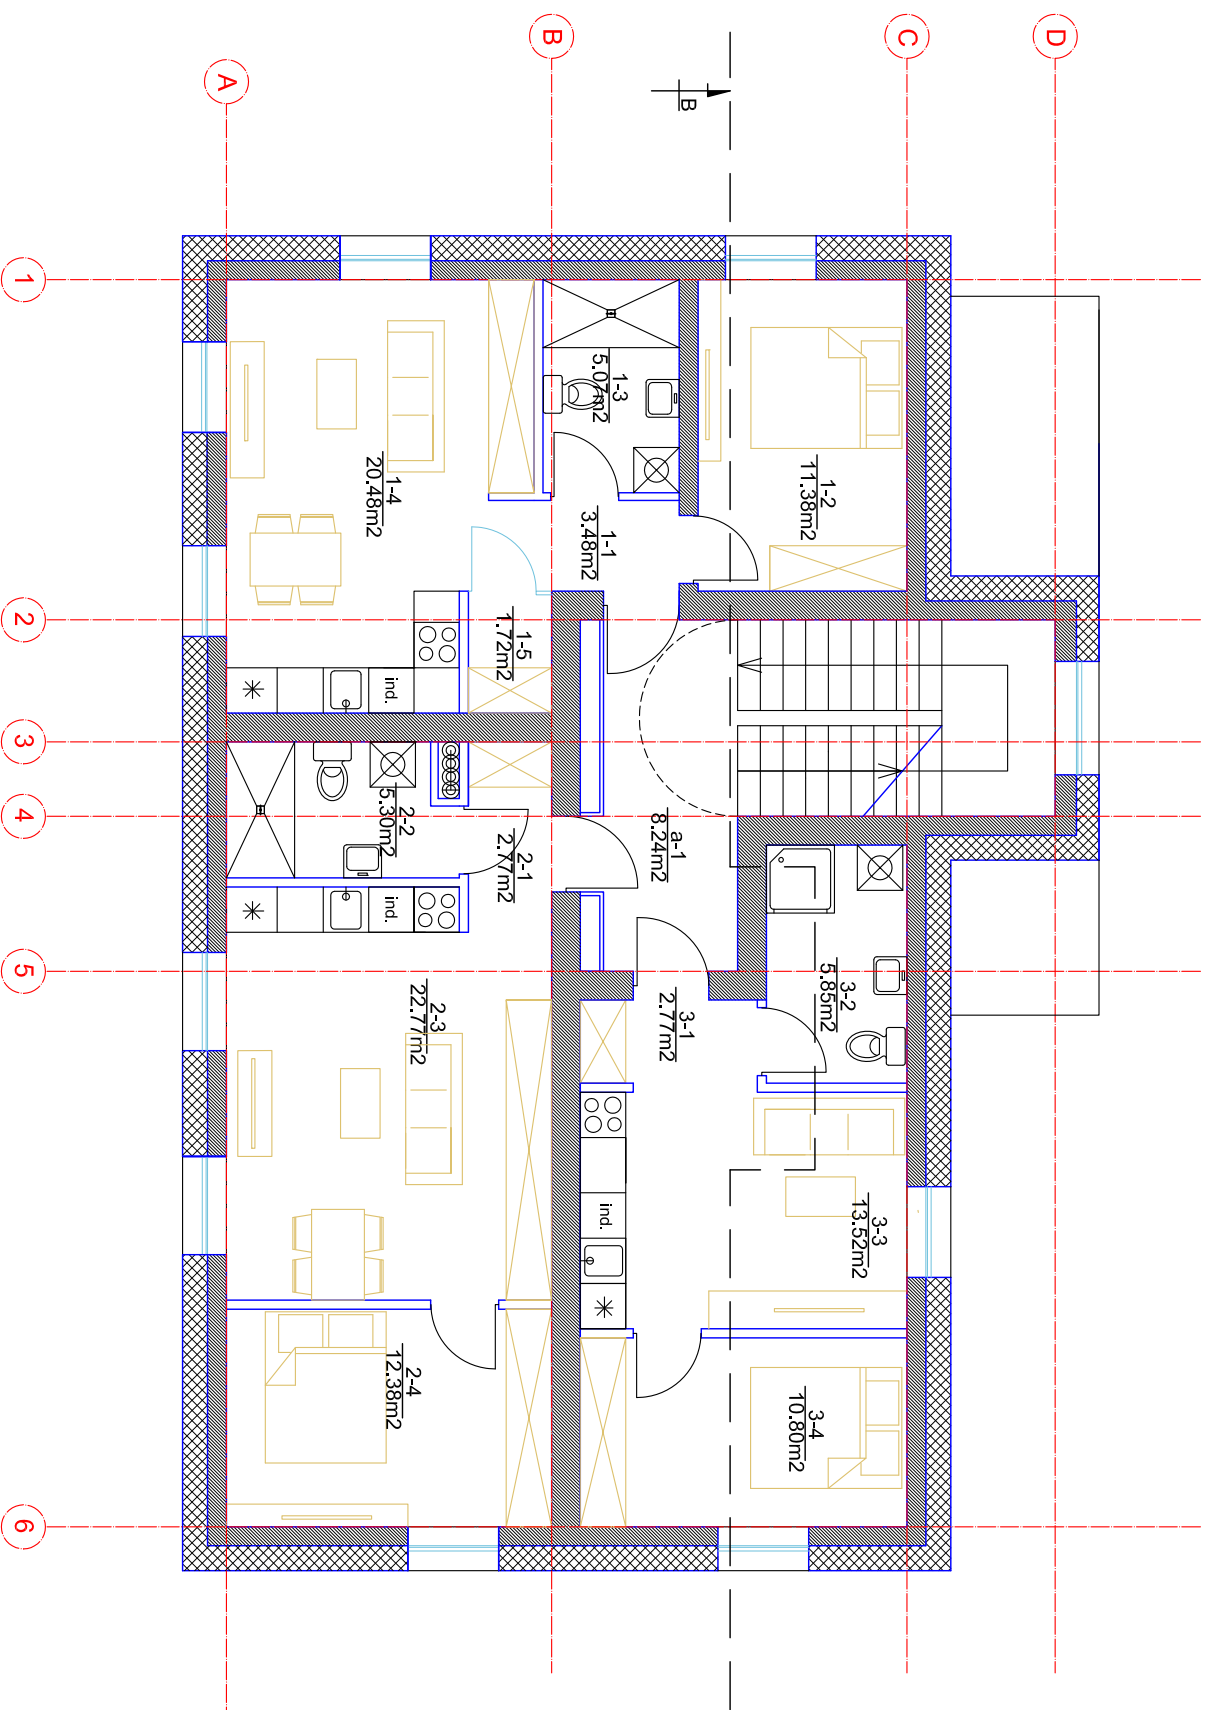


0	2019		
LAIDA	IŠLEIDIMO DATA		
Kval.dok. Nr.	Projektuotojas	Objektas: GYVENAMOSIOS PASKIRTIES (TRIUJŲ IR DAUGIAU BUTŲ) PASTATO, TAIKOS PR. 31C KAUNE, STATYBOS PROJEKTAS	
A-1196	SPV M.PADELSKAS	2019	Brėžiny: ANTRO AUKŠTO PLANAS M 1:100
LT	Statytojas: UAB "AURGINTA"	Žymuo: 02019-01-PP-SA-B-2	Laida
			Lapas 1
			Lapų 1

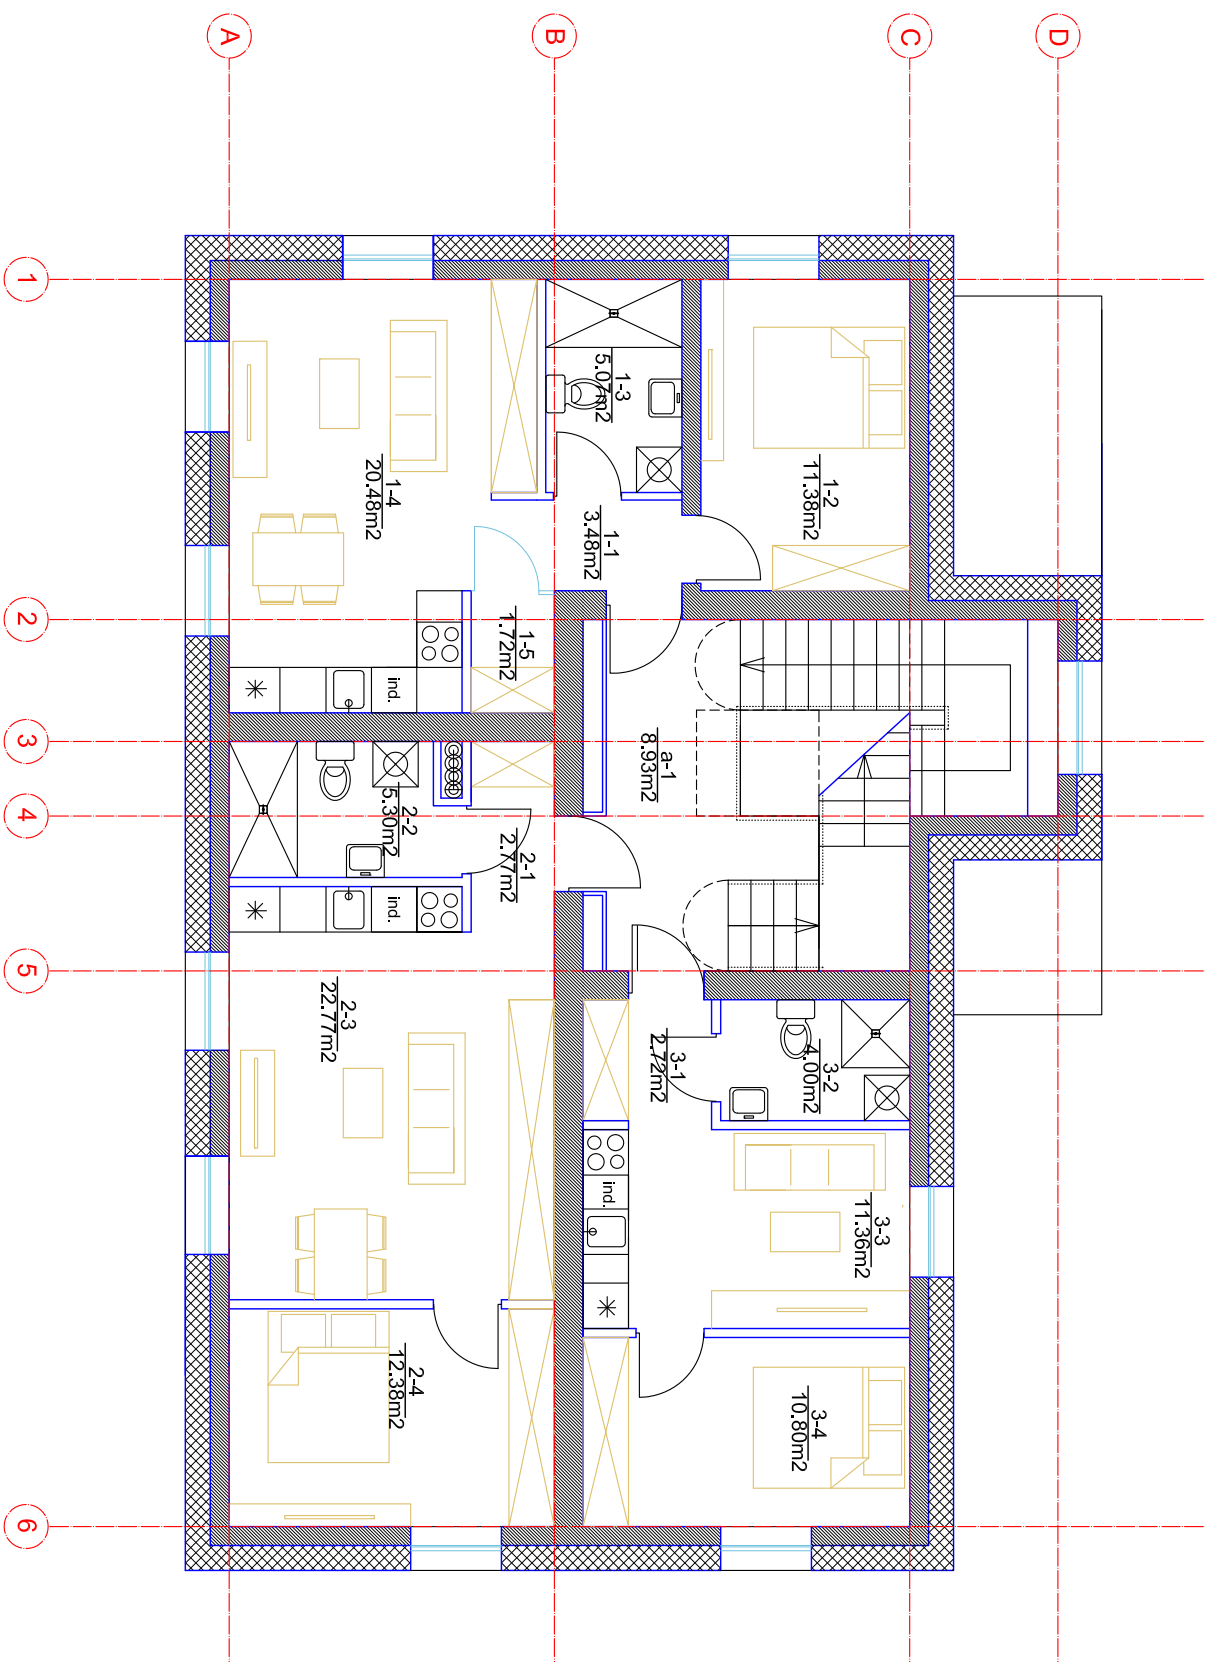


- 1 Butas 42.13m²
- 2 Butas 42.22m²
- 3 Butas 28.88m²

0	2019		
LAIDA	IŠLEIDIMO DATA		
Kval.dok. Nr.	Projektuotojas	Objektas: GYVENAMOSIOS PASKIRTIES (TRIUJŲ IR DAUGIAU BUTŲ) PASTATO, TAIKOS PR. 31C KAUNE, STATYBOS PROJEKTAS	
A-1196	SPV M.PADELSKAS	2019	Brėžiny: TREČIO AUKŠTO PLANAS M 1:100
LT	Statytojas: UAB "AURGINTA"	Žymuo: 02019-01-PP-SA.B-3	Laida
			Lapas 1
			Lapų 1

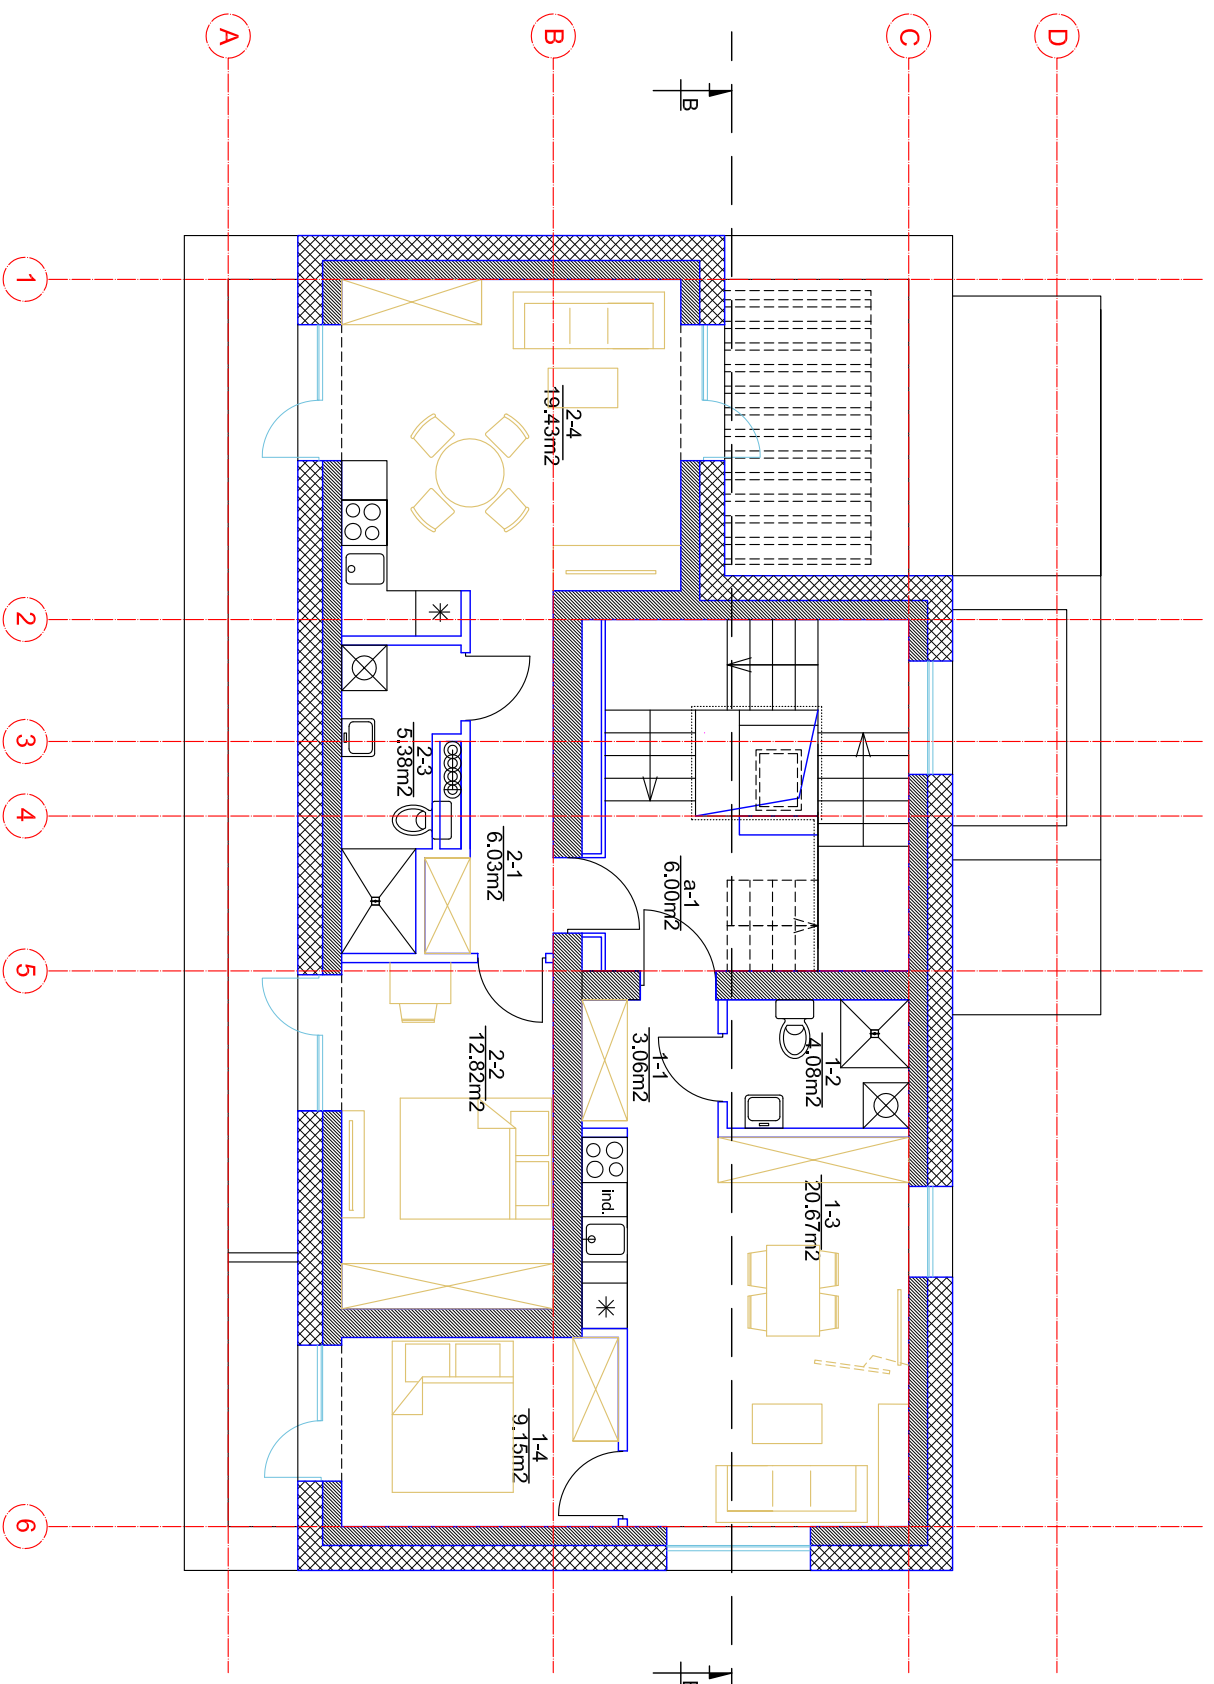

1 Butas 36.96m²
 2 Butas 43.66m²

0	2019				
LAIDA	IŠLEIDIMO DATA				
Kval.dok. Nr.	Projektuojantis	Objektas: GYVENAMOSIOS PASKIRTIES (TRIUJŲ IR DAUGIAU BUTŲ) PASTATO, TAIKOS PR. 31C KAUNE, STATYBOS PROJEKTAS			
A-1196	SPV M.PADELSKAS	2019	Brėžiny:	KETVIRTO AUKŠTO PLANAS	M 1:100
			Žymuo:	02019-01-PP-SA-B-4	
LT	Statytojas: UAB "AURGINTA"				
				Lapas	1
				Lapų	1
				Laida	0

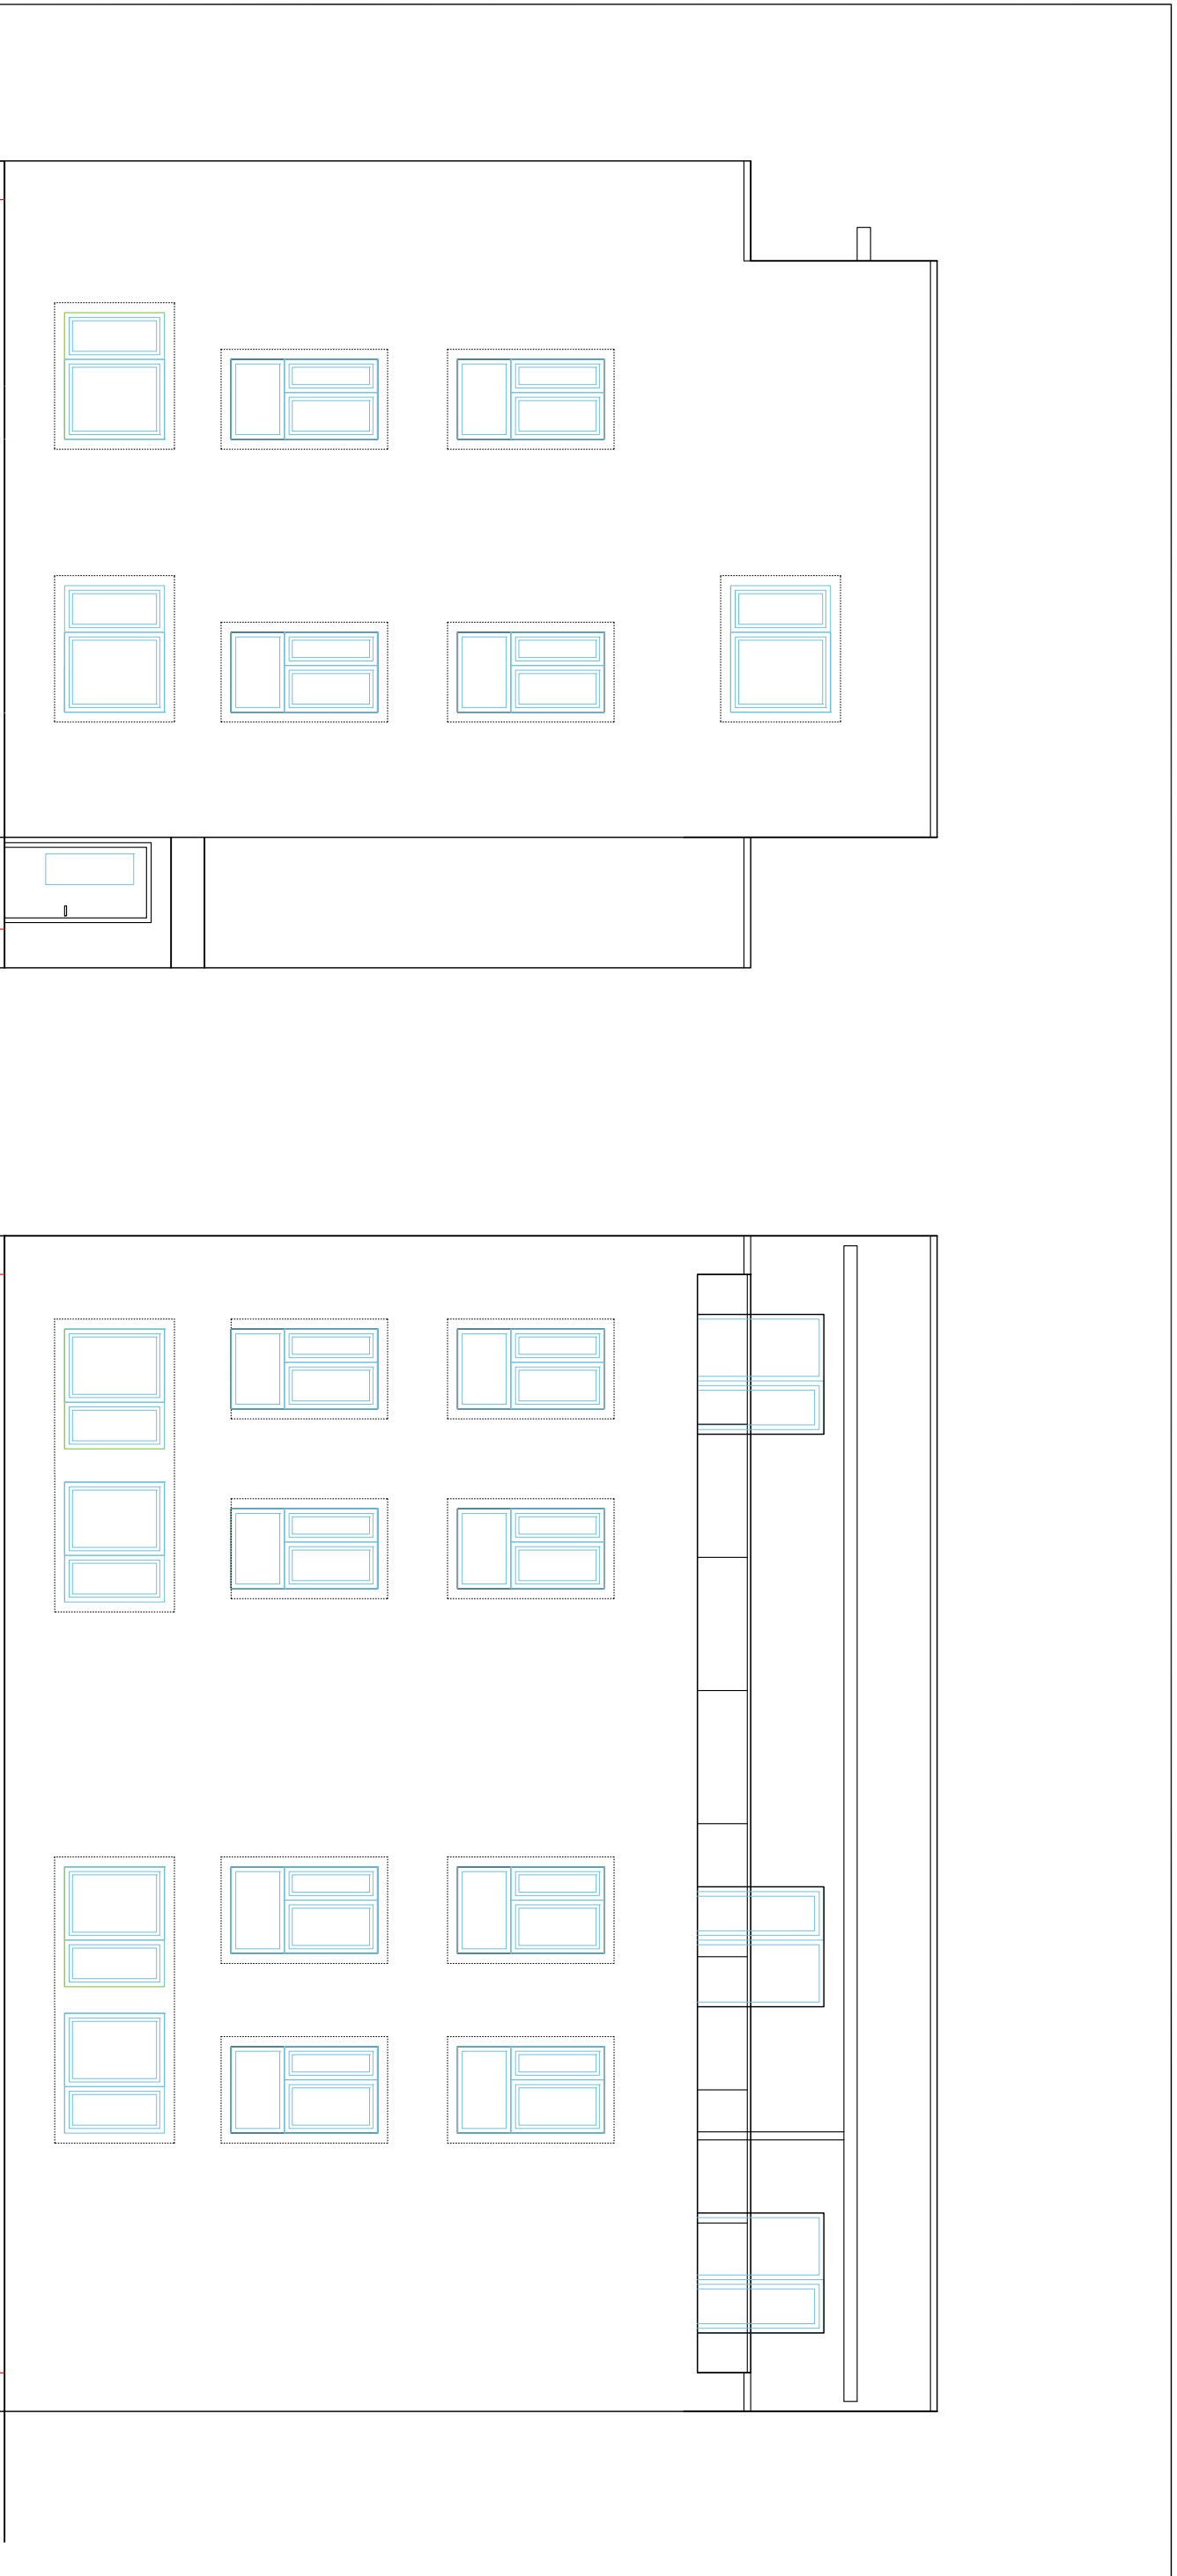

0		2019			
LAIDA		IŠLEIDIMO DATA			
Kval.dok. Nr.		Projektuojantis		Objektas:	
A-1196		SPV M.PADELSKAS		2019	
				Brėžiny:	
				FASADAI A-D, 1-6	
				M 1:100	
				Laida	
				0	
LT		Statytojas:		Žymuo:	
		UAB "AURGINTA"		02019-01-PP-SA-B-2	
				Lapas	
				1	
				Lapų	
				1	

Objektas: GYVENAMOSIOS PASKIRTIES (TRIJŲ IR DAUGIAU BUTŲ) PASTATO, TAIKOS PR. 31C KAUNE, STATYBOS PROJEKTAS

Brėžiny: FASADAI A-D, 1-6


M 1:100

Laida 0

Statytojas: UAB "AURGINTA" Žymuo: 02019-01-PP-SA-B-2

Lapas 1

Lapų 1

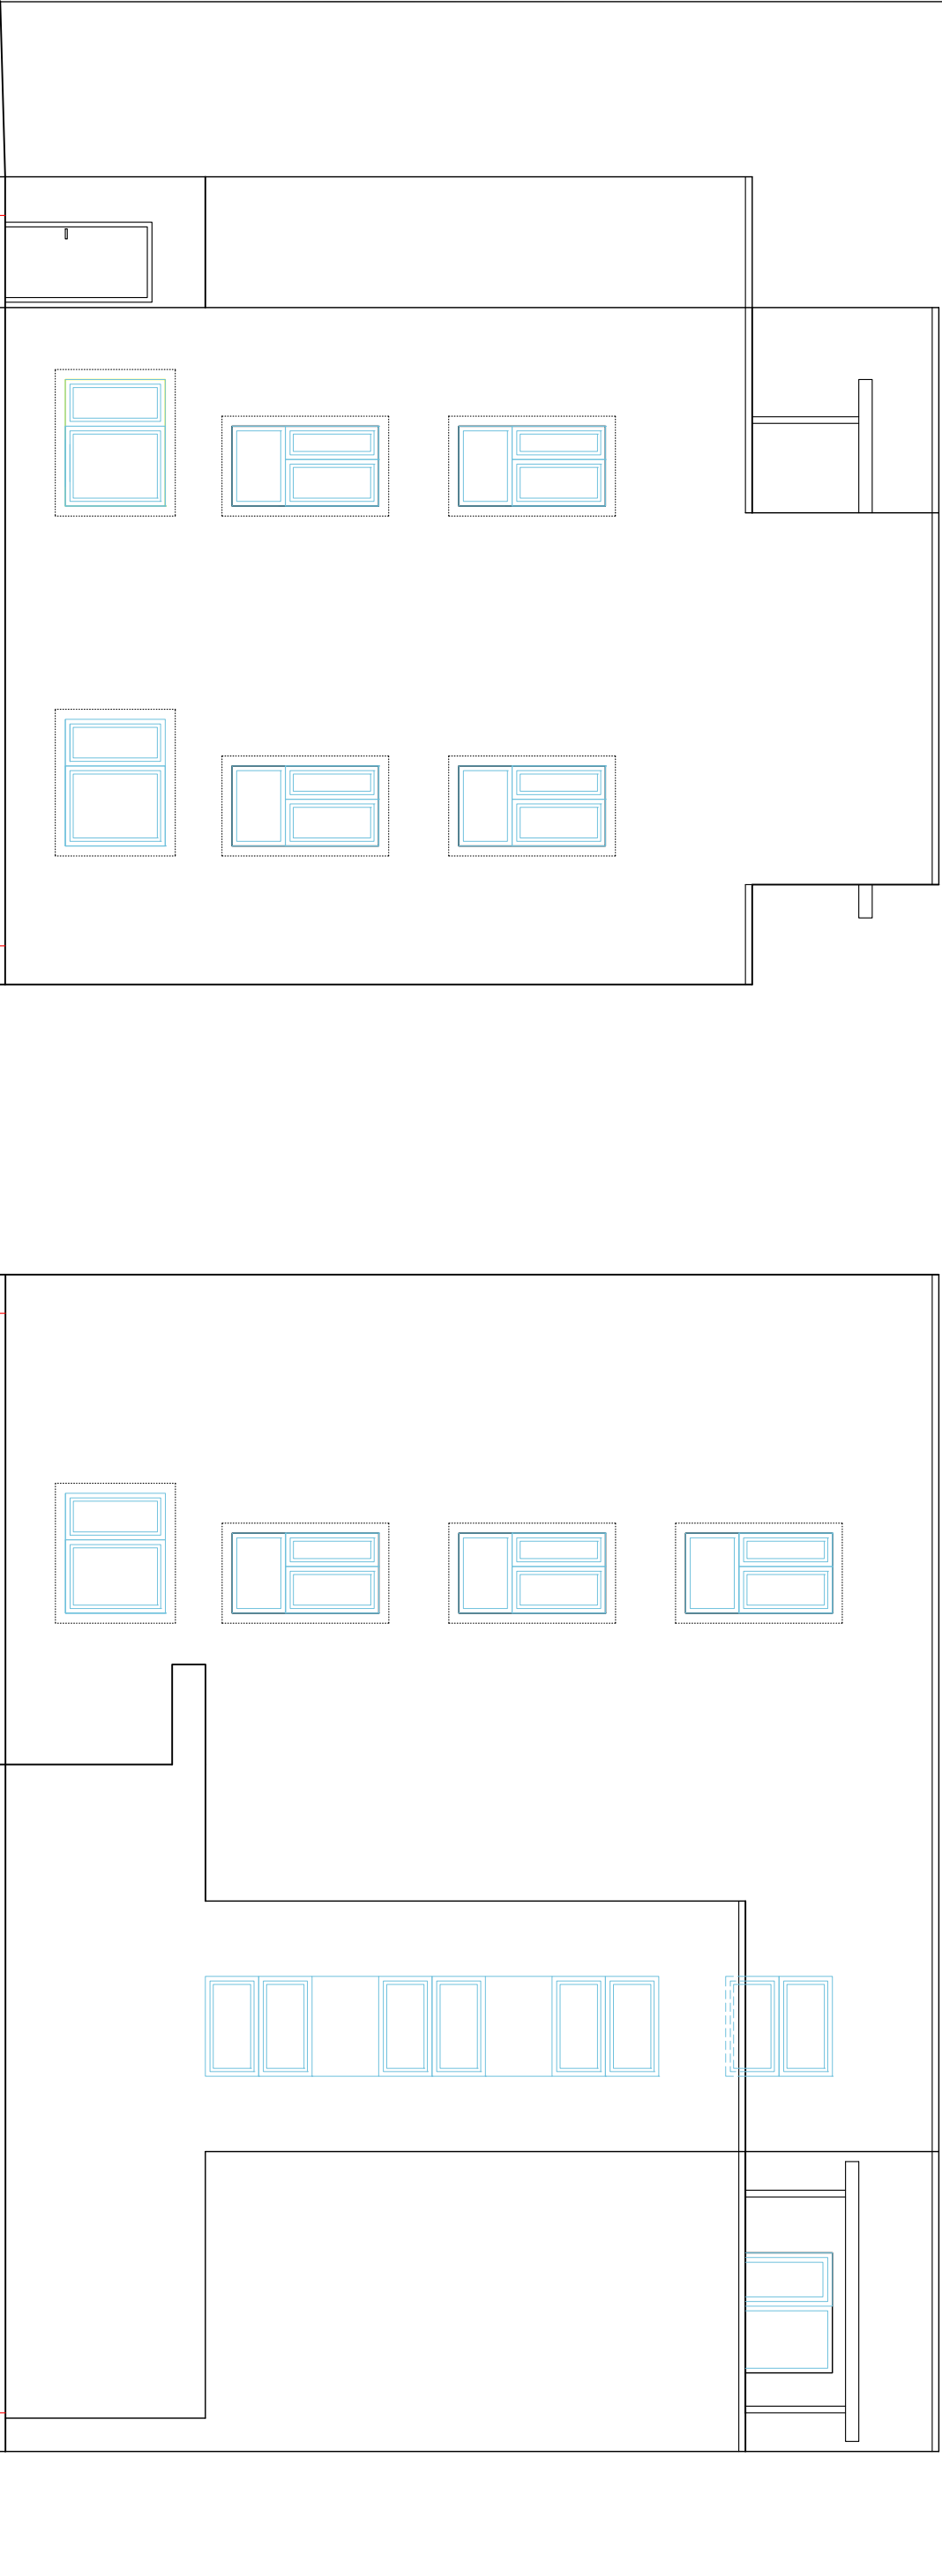

0	2019		
LAIDA	IŠLEIDIMO DATA		
Kval.dok. Nr.	Projektuotojas	Objektas:	
A-1196	SPV M.PADELSKAS	2019	GYVENAMOSIOS PASKIRTIES (TRIJŲ IR DAUGIAU BUTŲ) PASTATO, TAIKOS PR. 31C KAUNE, STATYBOS PROJEKTAS
			Brėžinys:
			FASADAI D-A, 6-1
			M 1:100
			Laide
			0
			Žymuo:
			02019-01-PP-SA-B-2
LT	Statytojas:	UAB "AURGINTA"	Lapas
			1
			Lapų
			1