


Atestato Nr. 175028356	UAB ŠALČININKŲ ARCHITEKTŪROS IR DIZAINO STUDIJA			Projekto pavadinimas: Gamybos paskirties pastato (un.Nr:4400-0643-5501) Šalčininkų r.sav., Šalčininkų m., Vilniaus g.30, rekonstravimo projektas			
39095	B.Direkt.	J.Kurto	19.06		Brėžinio pavadinimas: Pastato vizualizacija		Laida PP
	P.V.	S.Četyrkovski	19.06				
	Projektavo	S.Četyrkovski	19.06				
LT	Užsakovas: UAB „Scandinavian Seafood Factory“			Projekto Nr: R TDP 19-07 ZC		Lapas 10	Lapų 11

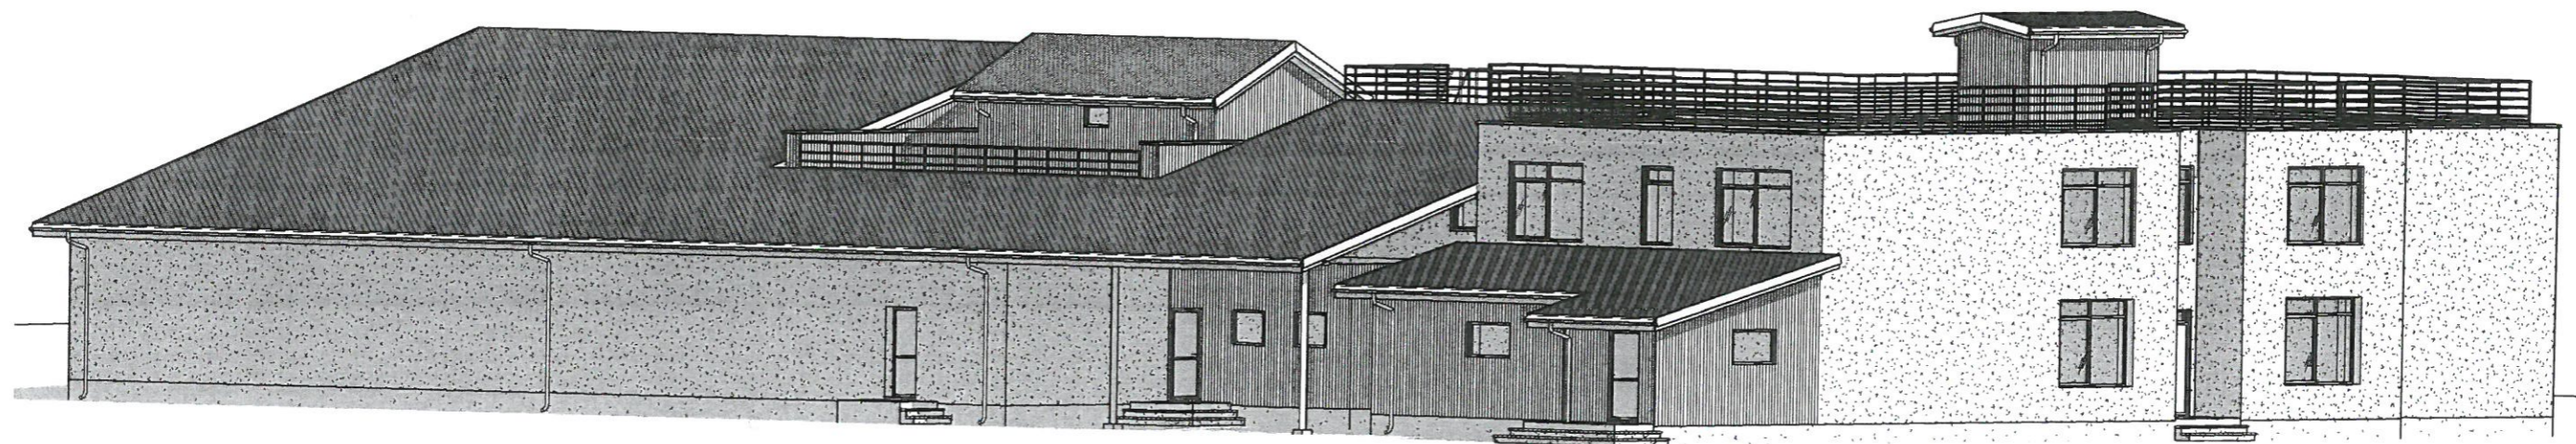

Atestato Nr. 175028356	UAB ŠALČININKŲ ARCHITEKTŪROS IR DIZAINO STUDIJA			Projekto pavadinimas: Gamybos paskirties pastato (un.Nr:4400-0643-5501) Šalčininkų r.sav., Šalčininkų m., Vilniaus g.30, rekonstravimo projektas	
39095	B.Direkt.	J.Kurto	19.06	Brėžinio pavadinimas: Pastato vizualizacija	Laida
	P.V.	S.Četyrkovski	19.06		PP
	Projektavo	S.Četyrkovski	19.06		
LT	Užsakovas: UAB „Scandinavian Seafood Factory“			Projekto Nr: R TDP 19-07 ZC	Lapas 11
					Lapų 11