

RŪSIO PATALPŲ EKSPLIKACIJA

Nr.	PATALPA	PLOTAS
001	HOLAS	11.78 m ²
002	LAISVALAIKIO ZONA	16.81 m ²
003	LAISVALAIKIO ZONA	17.69 m ²
004	DUŠAS	16.98 m ²
005	BUITINĖ PATALPA	4.5 m ²
006	KORIDORIUS	10.7 m ²
007	WC	3.89 m ²
008	LAIPTINĖ	18.5 m ²
009	TECHNINĖ PATALPA	6.17 m ²
009	EL. SKYDINĖ	4.02 m ²


VISO RUSYS	111.04m ²
VISO	442.03m ²

	ARDOMA PERTVARA
	NAUJA PERTVARA
	KERTAMA ANGA
	UZMURIJAMA ANGA

PASTABOS:

- MATMENYS PRELIMINARŪS, TIKSLINTI_VIETOJE.
- NŪSTATANT ALTITUDES ĮVERTINTI BŪSIMŲ GRINDŲ DANGŲ AUKŠTĮ.
- VISŪS PAKEITIMUS DERINTI SU PROJEKTO AUTORIUMI, GAMYBA DARBUS PRADĖTI TIK PATVIRTINUS GALUTINĮ SPRENDIMĄ.


ATESTATO NR.	ARCHIVALĖ			OBJEKTAS:	ADMINISTRACINIO PASTATO DAUKANTO A. 2, VILNIUJE KAPITALINIO REMONTO PROJEKTAS
	ŠV.IGNOTO 5-273, VILNIUS TEL: 2124849, FAX: 2127508				
A1495	PV	V.CROMLEY	2019.06.17	BRĖŽINYS:	Rūsio naujos atitvaros ir kertamos angos 1:100
0151	PDV	V.CROMLEY	2019.06.17		
	ARCHITEKTAS	A.ŠEIBOKAS	2019.06.17		
ETAPAS	STATYTOJAS:			OBJEKTO NR.:	LAPAS
PP	UAB V&V INVESTICIJA				

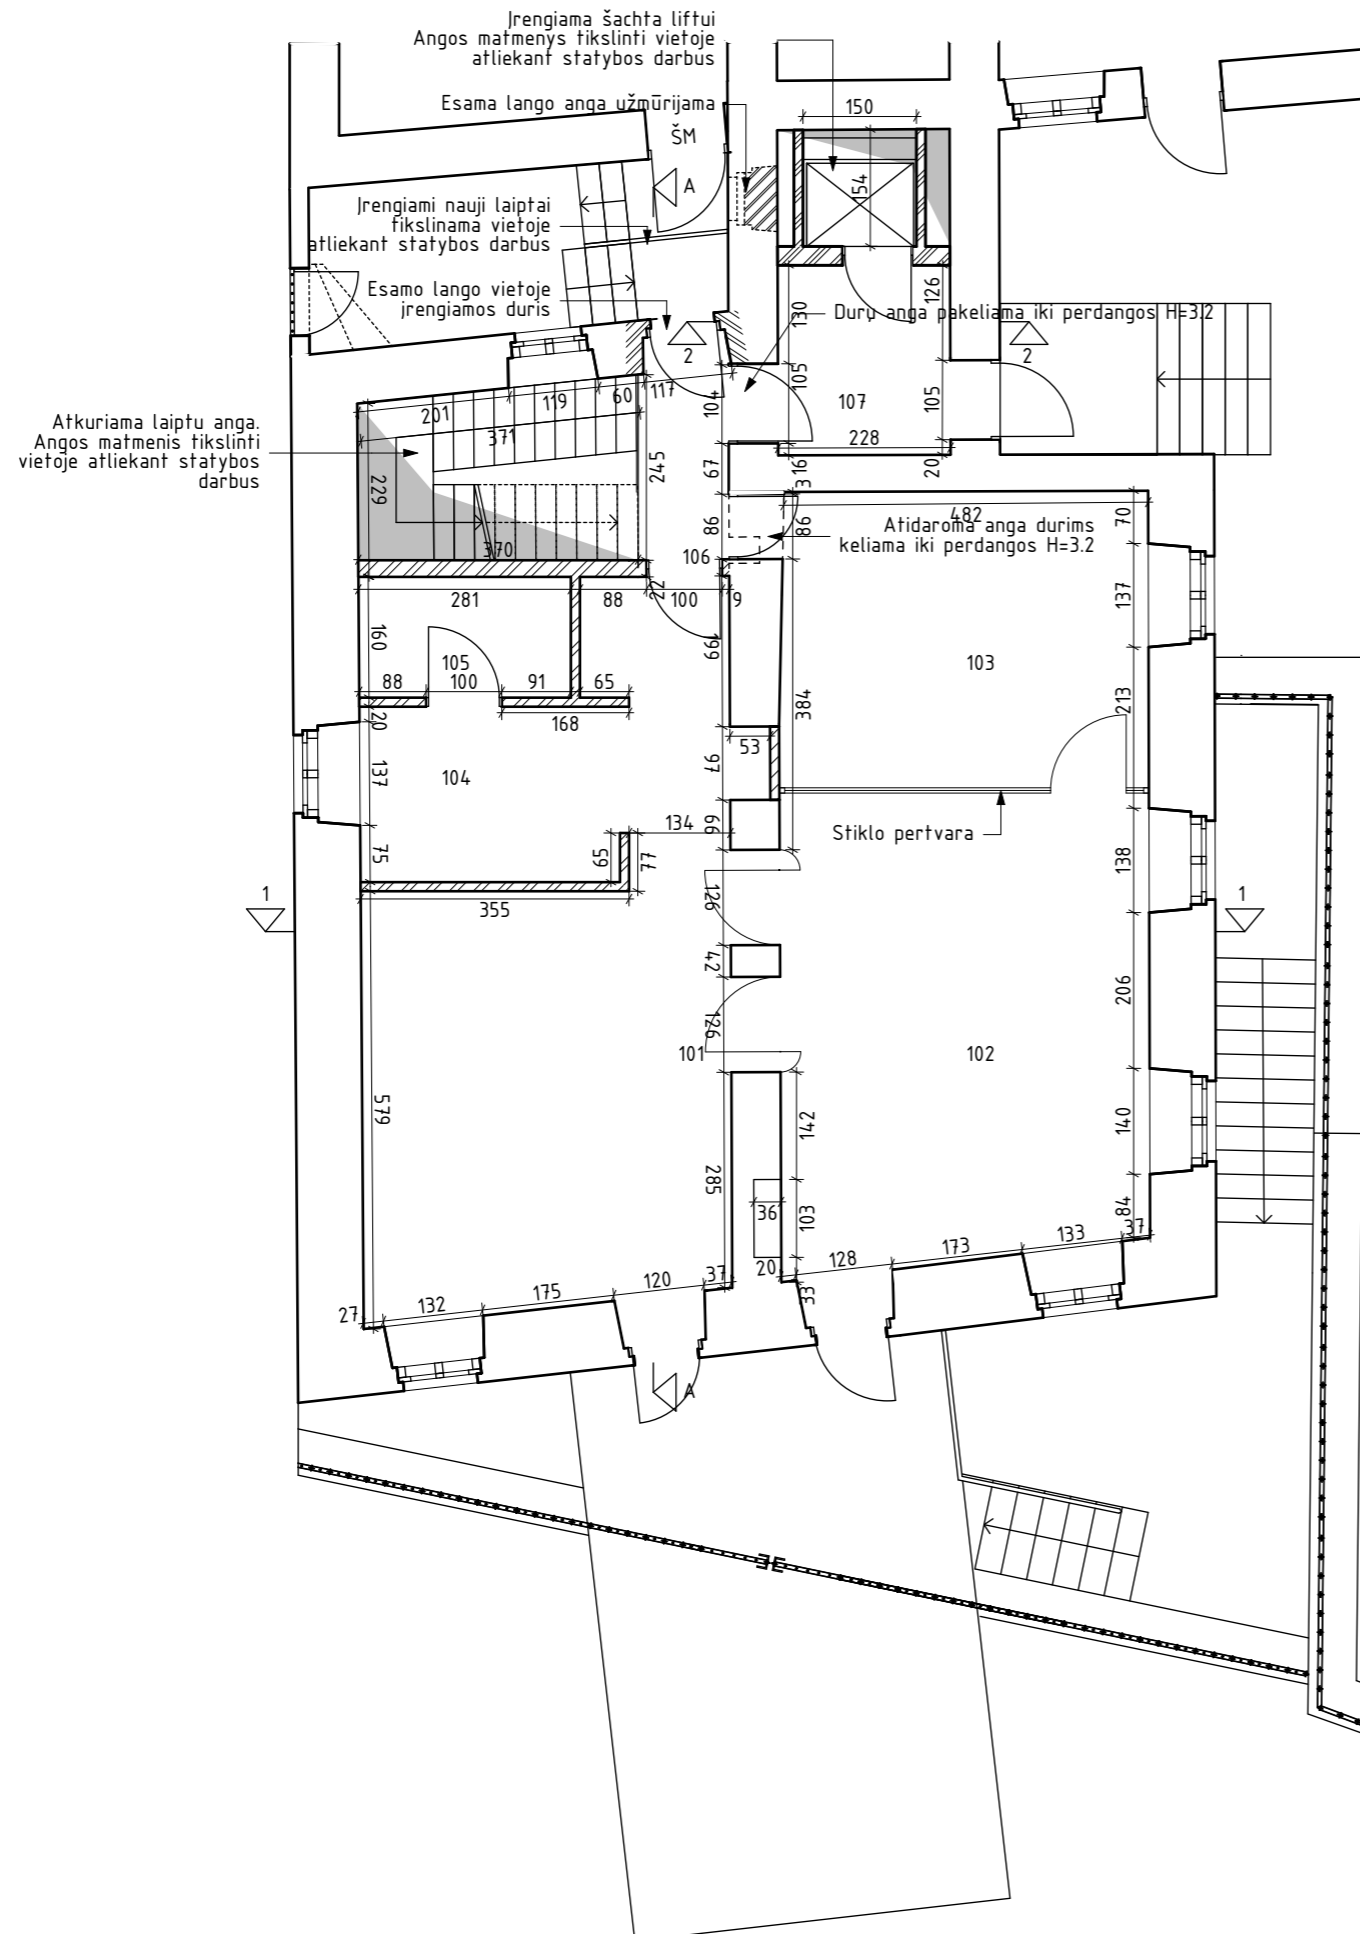

1 AUKŠTO PATALPŲ EKSPLIKACIJA

Nr.	PATALPA	PLOTAS
101	OFISAS	29.09 m ²
102	POSEDŽIŲ SALE	31.77 m ²
103	KABINETAS	19.51 m ²
104	HOLAS	13.9 m ²
105	WC	4.31 m ²
106	LAIPTINĖ	4.94 m ²
107	TAMBURAS	6.55 m ²

VISO 1 AKŠTAS	110.07m ²
VISO	442.03m ²

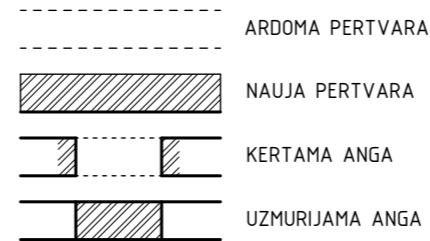


PASTABOS:

- MATMENYS PRELIMINARŪS, TIKSLINTI VIETOJE.
- NUSTATANT ALTITUDES ĮVERTINTI BŪSIMŲ GRINDŲ DANGŲ AUKŠTĮ.
- VISŲ PAKEITIMUS DERINTI SU PROJEKTO AUTORIU MI. GĀMYBA, DARBUS PRADĖTI TIK PATVIRTINUS GALUTINĮ SPRENDIMĄ.

ATESTATO NR.	ARCHIVALĖ			OBJEKTO NR.:	
	ŠV.IGNOTO 5-273, VILNIUS TEL: 2124849, FAX: 2127508			ADMINISTRACINIO PASTATO DAUKANTO A. 2, VILNIUJE KAPITALINIO REMONTO PROJEKTAS	
A1495	PV	V.CROMLEY	2019.06.17	BRĖŽINYS: Pirmo aukšto naujos atitvaros ir kertamos angos	LAIDA
0151	PDV	V.CROMLEY	2019.06.17		
	ARCHITEKTAS	A.ŠEIBOKAS	2019.06.17		
ETAPAS	STATYTOJAS:			OBJEKTO NR.:	LAPAS
PP	UAB V&V INVESTICIJA				


1:100

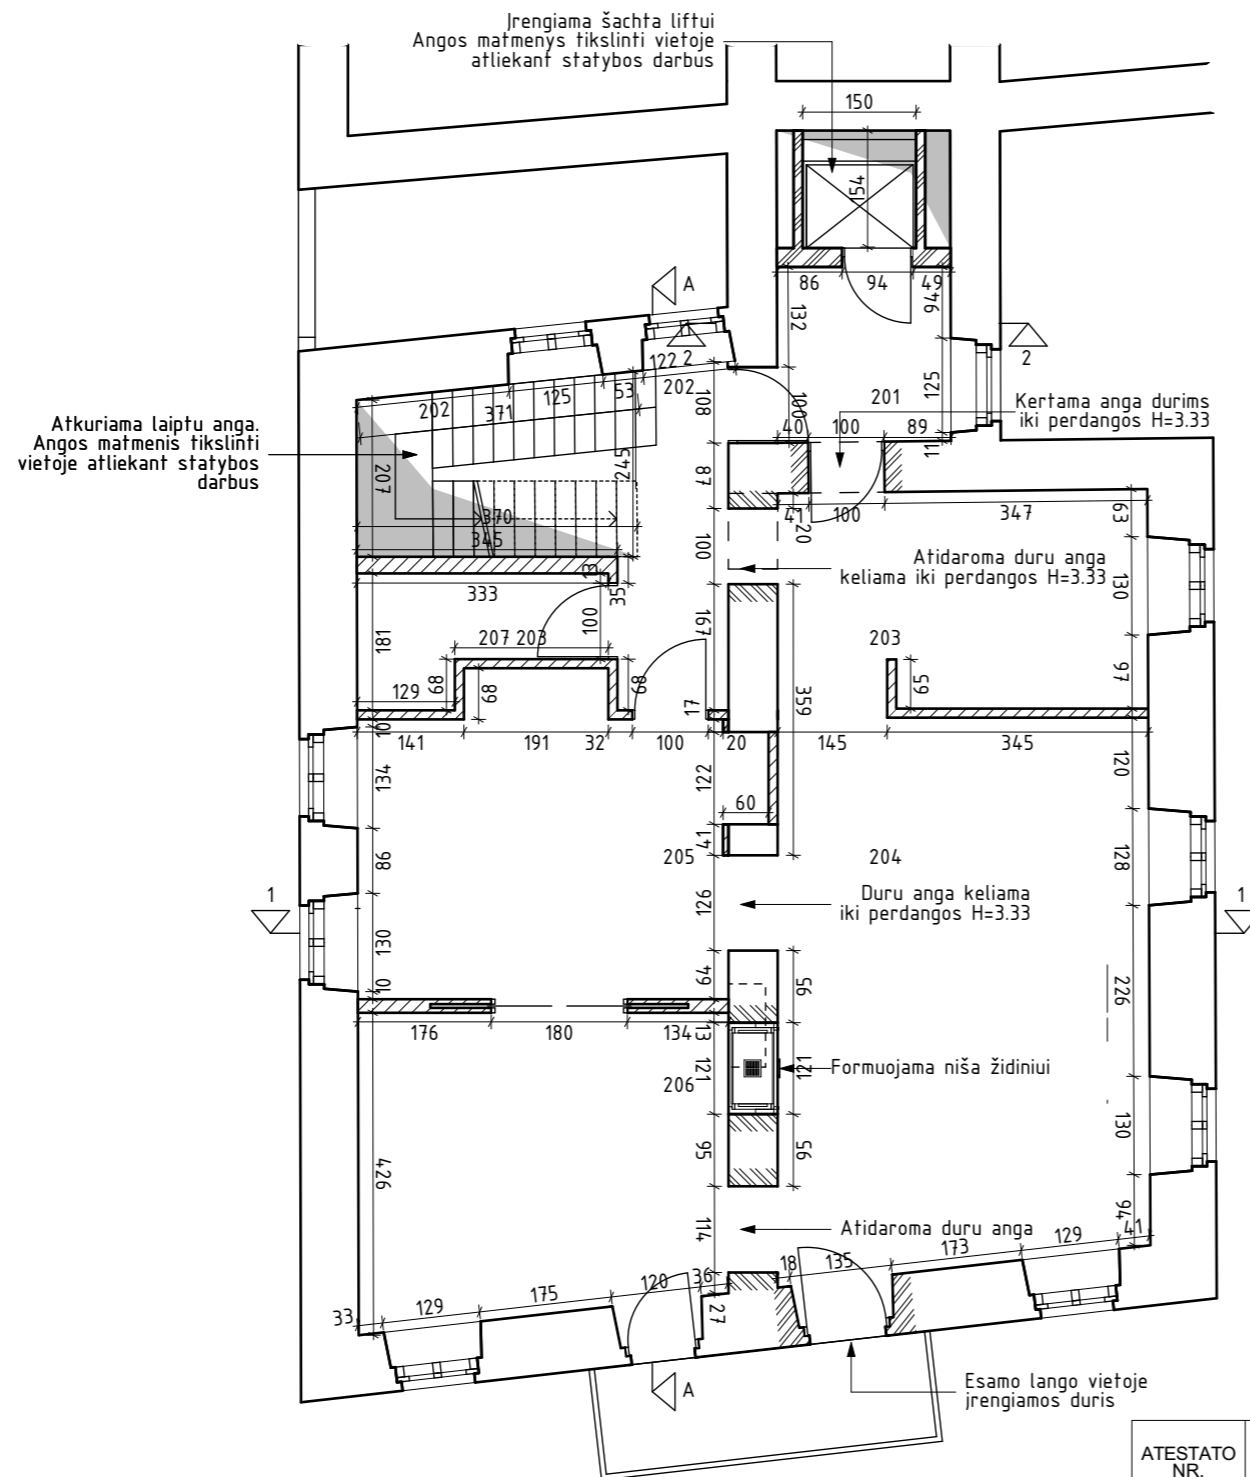

2 AUKŠTO PATALPŲ EKSPLIKACIJA

Nr.	PATALPA	PLOTAS
201	HOLAS	5.83 m ²
202	LAIPTINĖ	7.39 m ²
203	RUBINĖ	14.06 m ²
204	POSEDŽIŲ VIETA	35.81 m ²
205	VIRTUVĖ	21.2 m ²
206	POSEDŽIŲ SALĖ	21.6 m ²
207	WC	4.75 m ²


VISO 2 AKŠTAS	110.64m ²
VISO	442.03m ²

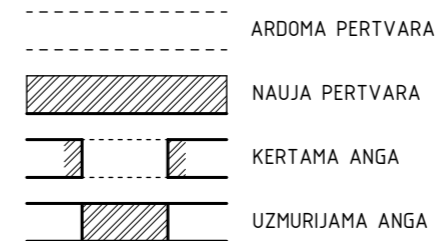

PASTABOS:


- MATMENYS PRELIMINARŪS, TIKSLINTI VIETOJE.
- NŪSTATANT ALTITUDES ĮVERTINTI BUSIMŲ GRINDŲ DANGŲ AUKŠTĮ.
- VISŲ PAKEITIMUS DERINTI SU PROJEKTO AUTORIU, GAMYBA, DARBUS PRADĖTI TIK PATVIRTINUS GALUTINĮ SPRENDIMĄ.

ATESTATO NR.	ARCHIVALĖ				OBJEKTAS:	ADMINISTRACINIO PASTATO DAUKANTO A. 2, VILNIUJE KAPITALINIO REMONTO PROJEKTAS	
	ŠV.IGNOTO 5-273, VILNIUS TEL: 2124849, FAX: 2127508						
A1495	PV	V.CROMLEY		2019.06.17	BRĖŽINYS:	Antro aukšto naujos atitvaros ir kertamos angos	
0151	PDV	V.CROMLEY		2019.06.17			
	ARCHITEKTAS	A.ŠEIBOKAS		2019.06.17			
ETAPAS	STATYTOJAS:				OBJEKTO NR.:		
PP	UAB V&V INVESTICIJA					1:100	
					LAPAS		

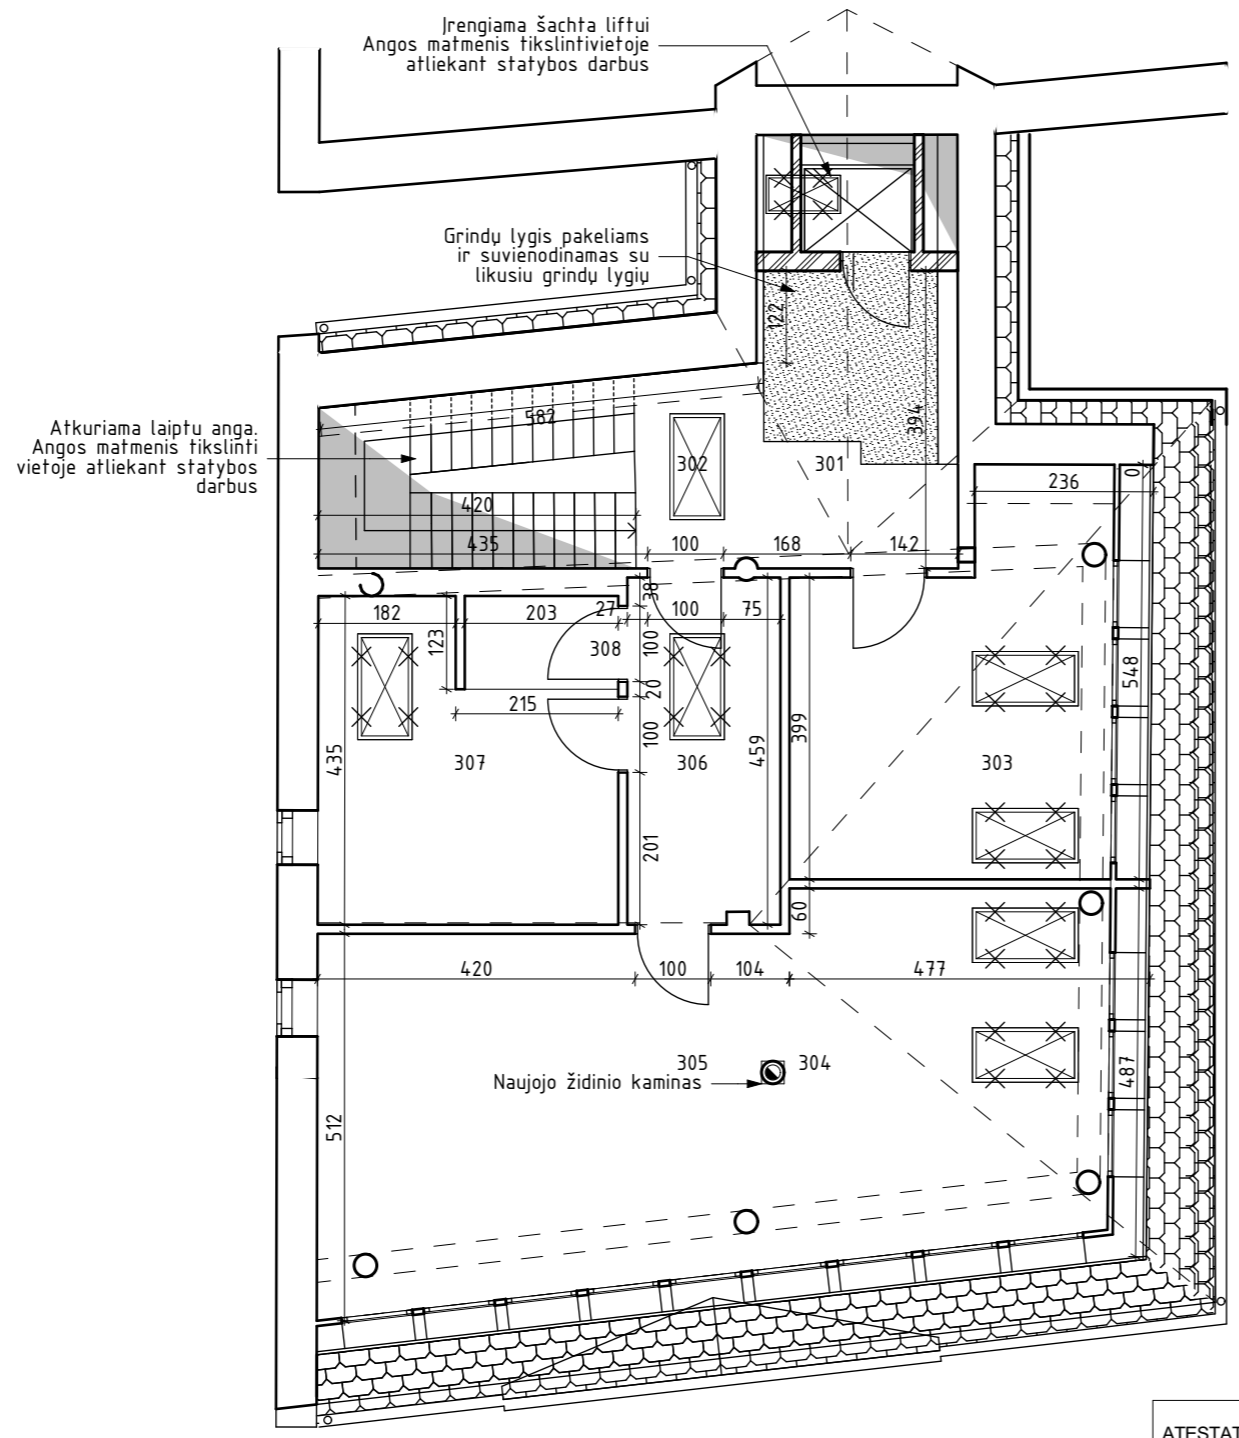


MANSARDOS PATALPŲ EKSPLIKACIJA

Nr.	PATALPA	PLOTAS
301	HOLAS	10.38 m ²
302	LAIPTINĖ	4.36 m ²
303	OFISAS	18.75 m ²
304	POILSIO ZONA	22.61 m ²
305	OFISAS	27.15 m ²
306	KORIDORIUS	9.36 m ²
307	PAGALBINE/VALYTOJOS PATALPA	14.72 m ²
308	WC	2.95 m ²
VISO MANSARDA		110.28m ²
VISO		446.65m ²

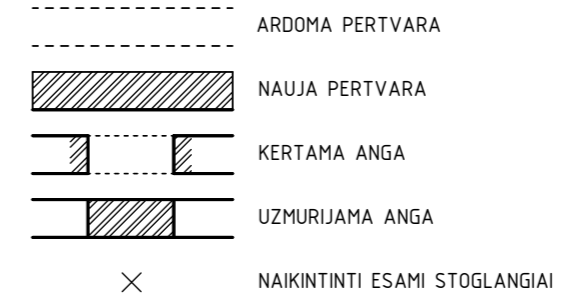

PASTABOS:
 1. MATMENYS PRELIMINARŪS, TIKSLINTI VIETOJE.
 2. NUSTATANT ALTITUDES ĮVERTINTI BŪSIMŲ GRINDŲ DANGŲ AUKSTĮ.
 3. VISUS PAKEITIMUS DERINTI SU PROJEKTO AUTORIU MI. GAMYBA, DARBUS PRADĖTI TIK PATVIRTINUS GALUTINĮ SPRENDIMĄ.

ATESTATO NR.	ARCHIVALĖ				OBJEKTAS:	ADMINISTRACINIO PASTATO DAUKANTO A. 2, VILNIUJE KAPITALINIO REMONTO PROJEKTAS	
	ŠV.IGNOTO 5-273, VILNIUS TEL: 2124849, FAX: 2127508						
A1495	PV	V.CROMLEY		2019.06.17	BRĖŽINYS:	Mansardos naujos atitvaros ir kertamos angos	LAIDA
0151	PDV	V.CROMLEY		2019.06.17			
	ARCHITEKTAS	A.ŠEIBOKAS		2019.06.17			
ETAPAS	STATYTOJAS:				OBJEKTO NR.:	LAPAS	
PP	UAB V&V INVESTICIJA					1:100	

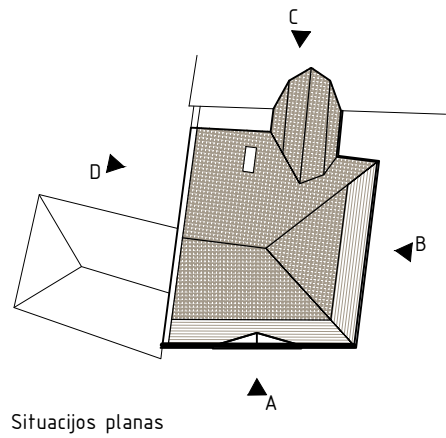

Situacijos planas



LR-6
LR-5
LR-4
LR-3

Naujos tvoros ir vartų įrengimo darbus planuoti projekto autoriui ir užsakovui patvirtinus

Žeminama lango anga iki 2a. grindų

ŽYMĖJIMAS

- Naujai projektuojamos keraminės žaliuzės -58m²
- Griovimo/ardymo darbai
- Naujai formuojami arch. elementai
- Užmūrijamos angos su paliekamomis nišomis
- Keraminės stogo čerpės -179m²
- Fasado apdaila A -61m²
- Fasado apdaila B -326m²
- Skarda -17m²
- Fasado apdaila C -35m²

Pastaba: kiekiai nurodyti preliminarūs, be atsargos

ATESTATO NR.	UAB V&V INVESTICIJA			OBJEKTAS:	ADMINISTRACINIO PASTATO DAUKANTO A. 2, VILNIUJE KAPITALINIO REMONTO PROJEKTAS
A1495	PV	V.CROMLEY	2019.01.14	ŪKINIS ŽŪK	LAIDA
0151	PDV	V.CROMLEY	2019.01.14		
	ARCHITEKTAS	UAB V&V INVESTICIJA	2019.01.14		
ETAPAS	STATYTOJAS:			FASADAS -A-	1:100
PP	UAB V&V INVESTICIJA			OBJEKTO NR.:	LAPAS



