

Projektavimo stadija	PROJEKTINIAI PASIULYMAI
Kompleksas	1902-D0001
Objektas	DAUGIABUČIŲ GYVENAMŲJŲ NAMŲ KOMPLEKSAS MANUFATŪRŲ G. 7, VILNIUJE
Statybos vieta	MANUFAKTŪRŲ G. 7, VILNIUS SKL. KAD. NR. 0101/0059:127 VILNIAUS SENAMIESTČIO (U.O.K. 16073) APSAUGOS ZONA
Statybos rūšis	REKONSTRAVIMAS
Statinio kategorija	YPATINGAS STATINYS
Statytojas	UAB „MERKO BŪSTAS“ LAISVĖS PR. 3, VILNIUS, Į.K. 302552438
Projekto vadovė	JŪRATĖ RUTKAUSKIENĖ (kvalifikacijos atestato Nr. 16502)
Projekto vadovės asistentė	NATALIJA ŠIMKEVIČIENĖ
Projekto dalies vadovas	TADAS BALČIŪNAS (kvalifikacijos atestato Nr. A-658)
Projekto dalis	BENDROJI/ SKLYPO PLANO / ARCHITEKTŪROS

PROJEKTINIŲ PASIŪLYMŲ BYLOS TURINYS

Eil. Nr.	Dokumento Nr.	Dokumento pavadinimas
<i>Tekstiniai dokumentai</i>		
1.		Titulinis lapas
2.		Projektinių pasiūlymų bylos turinys
3.		Aiškinamasis raštas
4.		Bendrieji rodikliai
<i>Grafinė dalis</i>		
5.		Situacijos schema
6.		Sklypo planas
7.		Suvestinis inžinerinių tinklų planas
8.		I kvartalas (1 statybos etapas)
9.		-1 aukšto planas
10.		Pirmo aukšto planas
11.		Tipinio aukšto planas
12.		II kvartalas (2 statybos etapas)
13.		-2 aukšto planas
14.		-1 aukšto planas
15.		Pirmo aukšto planas
16.		Tipinio aukšto planas
17.		III kvartalas (3 statybos etapas)
18.		-1 aukšto planas
19.		Pirmo aukšto planas
20.		Tipinio aukšto planas
21.		IV kvartalas (4 statybos etapas)
22.		-1 aukšto planas
23.		Pirmo aukšto planas
24.		Tipinio aukšto planas
25.		Pjūvis per sklypą A-A
26.		Manufaktūrų gatvės išklotinė
27.		Kaukysos gatvės išklotinė
28.		Vakarinio pravažiavimo išklotinė
29.		Vizualizacija 1
30.		Vizualizacija 2
31.		Vizualizacija 3
32.		Vizualizacija 4
33.		Vizualizacija 5

Kompl. Nr.	DAUGIABUČŲ GYVENAMŲJŲ NAMŲ KOMPLEKSAS MANUFAKTŪRŲ G. 7, VILNIUJE PROJEKTINIAI PASIŪLYMAI YPATINGAS STATINYS. REKONSTRUKCIJA	lapas	lapų
1902-D0001	AIŠKINAMASIS RAŠTAS	1	6

IŠEITIES DUOMENYS

Daugiabučių gyvenamųjų namų komplekso Manufaktūrų g. 7, Vilniuje projektiniai pasiūlymai rengiami vadovaujantis:

1. Vilniaus miesto Bendrojo planu
2. Žemės sklypo (kad. Nr. 0101/0059:127) Paplaujos g. 7, rasų sen., Vilniuje, detaliuoju planu, 2016-05-25 patvirtintu Vilniaus miesto savivaldybės tarybos sprendimu Nr. 1-477.
3. Užsakovo patvirtinta projektavimo užduotimi.
4. Projektavimą reglamentuojančiais Lietuvos Respublikos įstatymais, statybos techniniais reglamentais ir norminiais aktais.
5. **Projektavimo darbai pradėti 2019.03.25, kada buvo pasirašyta projektavimo darbų rangos sutartis nr. 1902-D0001. Atsižvelgiant į tai, projektas rengiamas pagal 2019.03.25 dieną galiojusią normatyvinę bazę.**

ESAMA PADĖTIS

Daugiabučių gyvenamųjų namų kompleksas Manufaktūrų g. 7, Vilniuje projektuojamas sklype, kurio kad.nr.0101/0032:557. Sklypo plotas yra 46637 m². Sklypas nuomos teise priklauso UAB „Merko būstas“.


Sklypas ribojasi su manufaktūrų gatve šiaurėje, Kaukysos gatve rytuose, ties vakarine ir pietine sklypo riba projektuojamos gatvės. Sklypas yra netaisyklingo stačiakampio formos, pietryčių pusėje ribojasi su sodybinio užstatymo gyvenamaisiais namais.

Sklypas yra užstatytas pramonės paskirties pastatais – jame veikia betono gamykla „Betono centras“
Sklype reljefas yra žemėjantis pietų kryptimi, absoliutinės altitudės kinta nuo 123,00 iki 112,00.

STATYBOS EILIŠKUMAS IR SKLYPO PARUOŠIMAS STATYBAI

Daugiabučių gyvenamųjų namų kompleksą sudaro tokios sudėtinės dalys:

- I Kvartalas(šešių korpusų gyvenamasis namas su požemine automobilių saugykla);
- II Kvartalas(aštuonių korpusų gyvenamasis namas su požemine automobilių saugykla);
- III Kvartalas(šešių korpusų gyvenamasis namas su požemine automobilių saugykla);
- IV Kvartalas(šešių korpusų gyvenamasis namas su požemine automobilių saugykla);

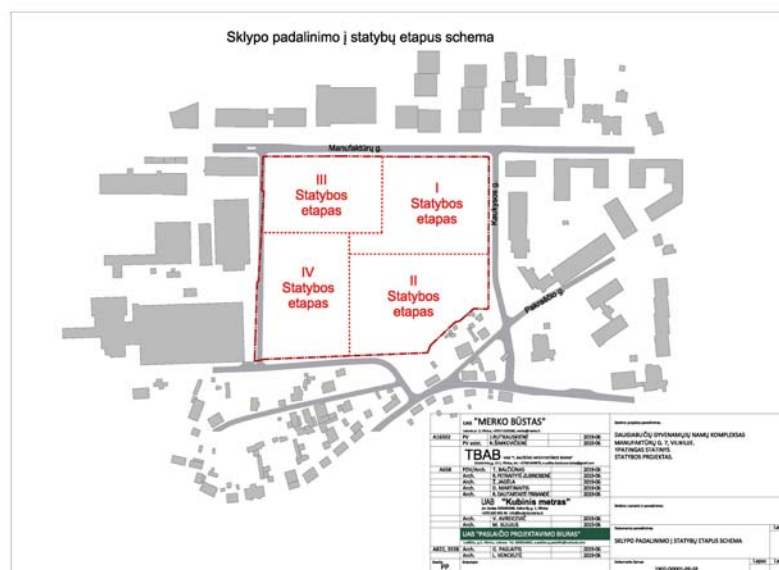

Proj. dalis	Stadija	Pareigos	At.Nr.	V., pavardė	parašas	data
	PP	PV	16502	J. RUTKAUSKIENĖ		2019-06
		PDV	A 658	T. BALČIŪNAS		2019-06

Kompl. Nr.	DAUGIABUČIŲ DYVENAMŲJŲ NAMŲ KOMPLEKSAS MANUFAKTŪRŲ G.7, VILNIUJE PROJEKTINIAI PASIŪLYMAI YPATINGAS STATINYS. REKONSTRUKCIJA	lapas	lapų
1902-D0001	AIŠKINAMASIS RAŠTAS	2	6


Statybą planuojama vykdyti etapais, tokiu eiliškumu:

I etapas- I Kvartalas(šešių korpusų gyvenamasis namas su požemine automobilių saugykla);

II etapas- II Kvartalas(aštuonių korpusų gyvenamasis namas su požemine automobilių saugykla);

III etapas-III Kvartalas(šešių korpusų gyvenamasis namas su požemine automobilių saugykla);

IV etapas- IV Kvartalas(šešių korpusų gyvenamasis namas su požemine automobilių saugykla);

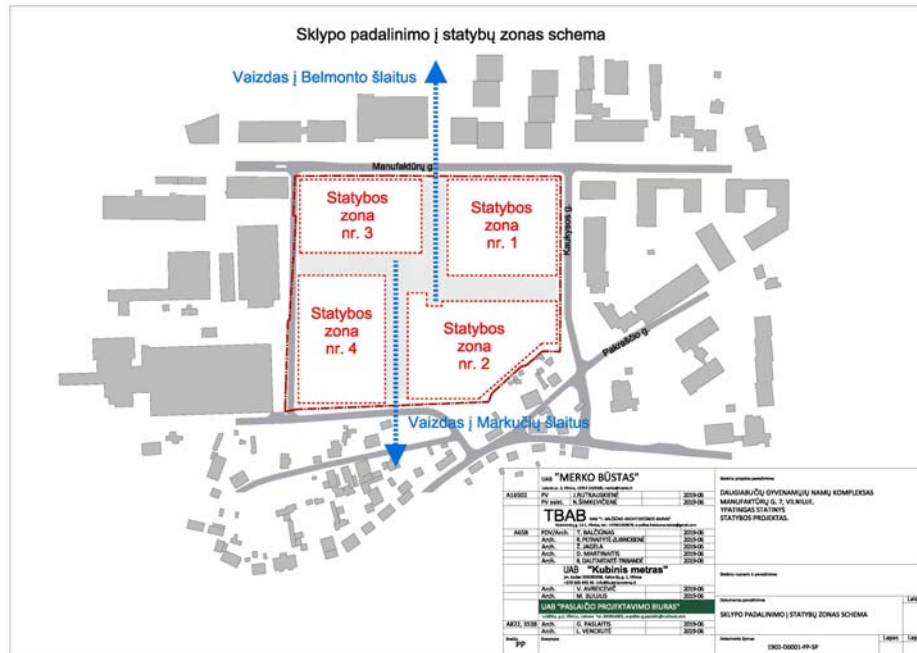

Pastato pridavimas taip pat gali vykti etapais, t.y. valstybinei komisijai gali būti pridudami atskirais kvartalais, nepabaigus pilnai statyti viso komplekso. Privažiavimai, susisiekimo ir inžinerinės komunikacijos bus įrengiami tiek, kiek reikalinga atitinkamų pastato dalių (etapų) funkcionavimui (šie statiniai neskaidomi atskirais etapais, o įrengiami pagal poreikį).

BENDRIEJI DUOMENYS

Daugiabučių gyvenamųjų namų kompleksas projektuojamas Vilniuje, Manufaktūrų g. 7. (sklypo kadastrinis Nr. 0101/0059:127). Pagal Vilniaus miesto bendrąjį planą sklypas patenka į funkcinę zoną – rajonų centrai ir kitos didelio užstatymo tankio teritorijas. Pagrindiniai užstatymo reglamentai šiaio teritorijai:

- maksimalus užstatymo aukštingumas iki 35 m
- maksimalus užstatymo tankumas negyvenamajai paskirčiai iki 3, gyvenamajai paskirčiai iki 1.6

Pagal patvirtintą detalų planą žemės sklypo naudojimo paskirtis – kita, prioritetinis naudojimo būdas – G2 daugiabučių gyvenamųjų namų ir bendrabučių paskirties teritorijos. Galimi naudojimo būdai – (K) – komercinės paskirties objektų teritorija (prekybos, paslaugų ir pramogų objektai), (V) – visuomeninės paskirties teritorija. Sklype numatytas laisvo planavimo tipas. Sklypo užstatymo intensyvumas iki 1.4, užstatymo tankumas iki 50 %. Priklausomųjų želdynų plotas - 40 % sklypo ploto. Statinių aukštų skaičius 1-8 aukštai. Sklype nustatyti trys aukštingumo režimai:

sklypo dalis 1A – 5 aukštai, 17 m, absoliutinė alt. Iki 133,00m


sklypo dalis 1B – 6 aukštai, 20 m, absoliutinė alt. Iki 139,00m

sklypo dalis 1C – 8 aukštai, 25 m, absoliutinė alt. Iki 146,00m

detalesniu detaliojo plano reglamentus žiūrėti pagrindiniame detaliojo plano brėžinyje.


Proj. dalis	Stadija	Pareigos	At.Nr.	V., pavardė	parašas	data
	PP	PV	16502	J. RUTKAUSKIENĖ		2019-06
		PDV	A 658	T. BALČIŪNAS		2019-06

Kompl. Nr.	DAUGIABUČIŲ DYVENAMŲJŲ NAMŲ KOMPLEKSAS MANUFAKTŪRŲ G.7, VILNIUJE PROJEKTINIAI PASIŪLYMAI YPATINGAS STATINYS. REKONSTRUKCIJA	lapas	lapų
1902-D0001	AIŠKINAMASIS RAŠTAS	3	6

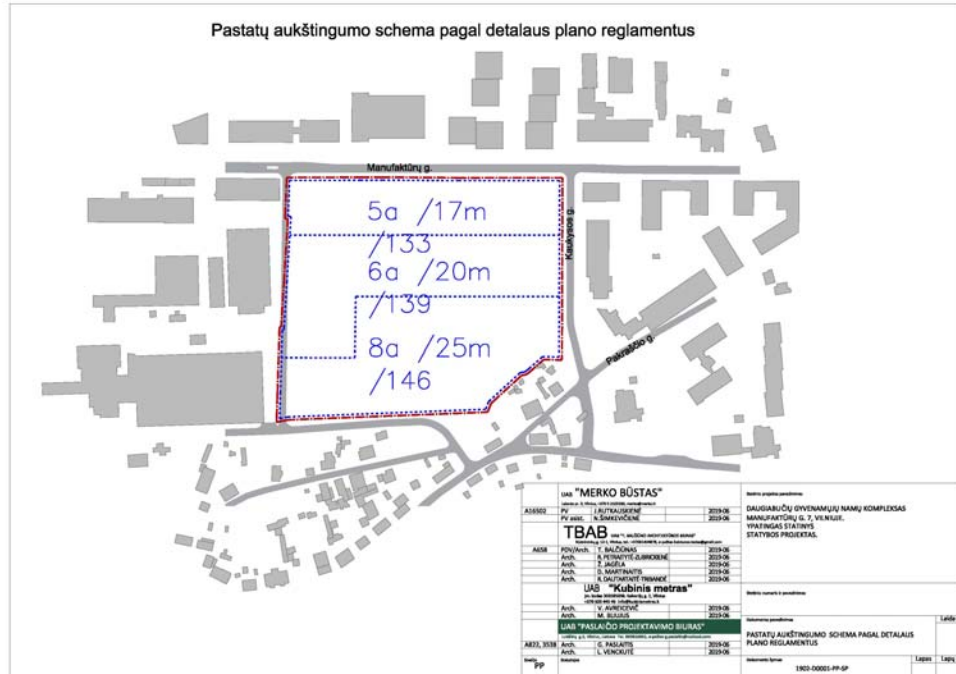

Kvartalų požeminės dalis ir antžeminės dalies korpusai projektuojami atsižvelgiant į detalajame plane numatytas užstatyti leidžiama teritorija. Pastato antžeminės dalies korpusai sklype dėstomi ant rūšio ir cokolio aukštų formuodami pusiau uždarus kiemus virš cokolinių aukštų. Projektuojami kvartalai ir jų antžeminės dalis projektuojami pagal detalajame plane numatytus aukštingumus ir aukštų skaičius:

- I kvartalas – 5 (17.0M)-6(20.0m) aukštų absoliutinė alt. Iki 133,00m(5a.) ir 139,00m(6a)
- II kvartalas – 6 (20.0m)-8(25,0m) aukštų absoliutinė alt. Iki 139,00m(6a) ir 146,00m (8a.)
- III kvartalas – 6 (20.0m)-8(25,0m) aukštų absoliutinė alt. Iki 139,00m(6a) ir 146,00m (8a.)
- IV kvartalas – 5 (17.0M)-6(20.0m) aukštų absoliutinė alt. Iki 133,00m(5a) ir 139,00m(6a)

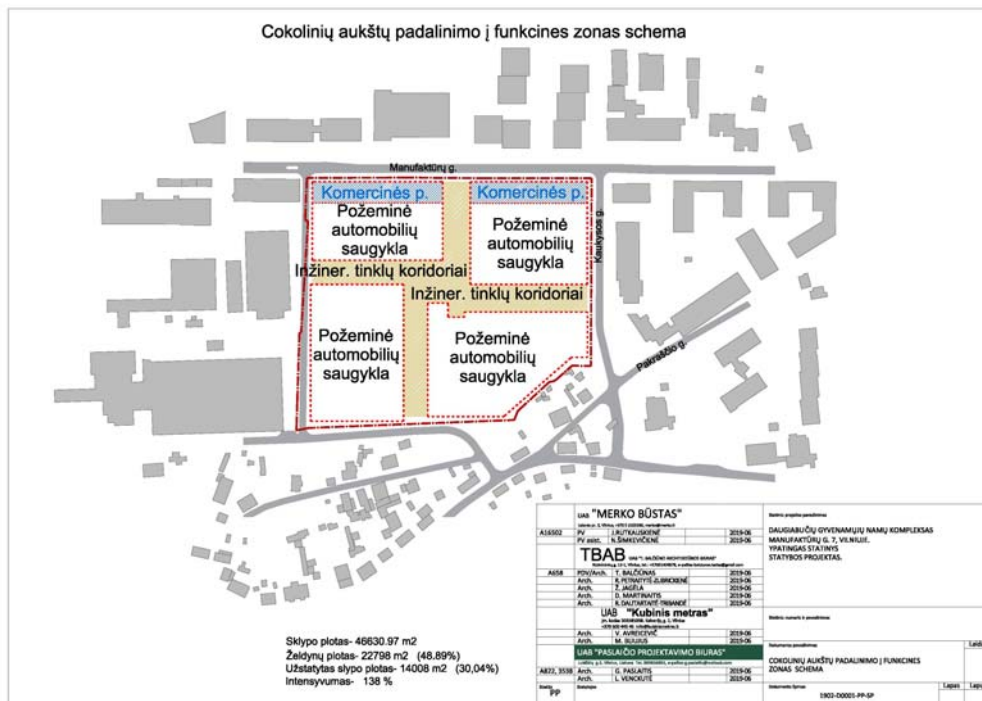

Proj. dali


Sklypo plotas- 46630.97 m²
Želdynų plotas- 22798 m² (48,89%)
Užstatytas sklypo plotas- 14008 m² (30,04%)
Intensyvumas- 138 %

Jata

19-06

19-06

Kompl. Nr.	DAUGIABUČIŲ DYVENAMŲJŲ NAMŲ KOMPLEKSAS MANUFAKTŪRŲ G.7, VILNIUJE PROJEKTINIAI PASIŪLYMAI YPATINGAS STATINYS. REKONSTRUKCIJA	lapas	lapų
1902-D0001	AIŠKINAMASIS RAŠTAS	5	6

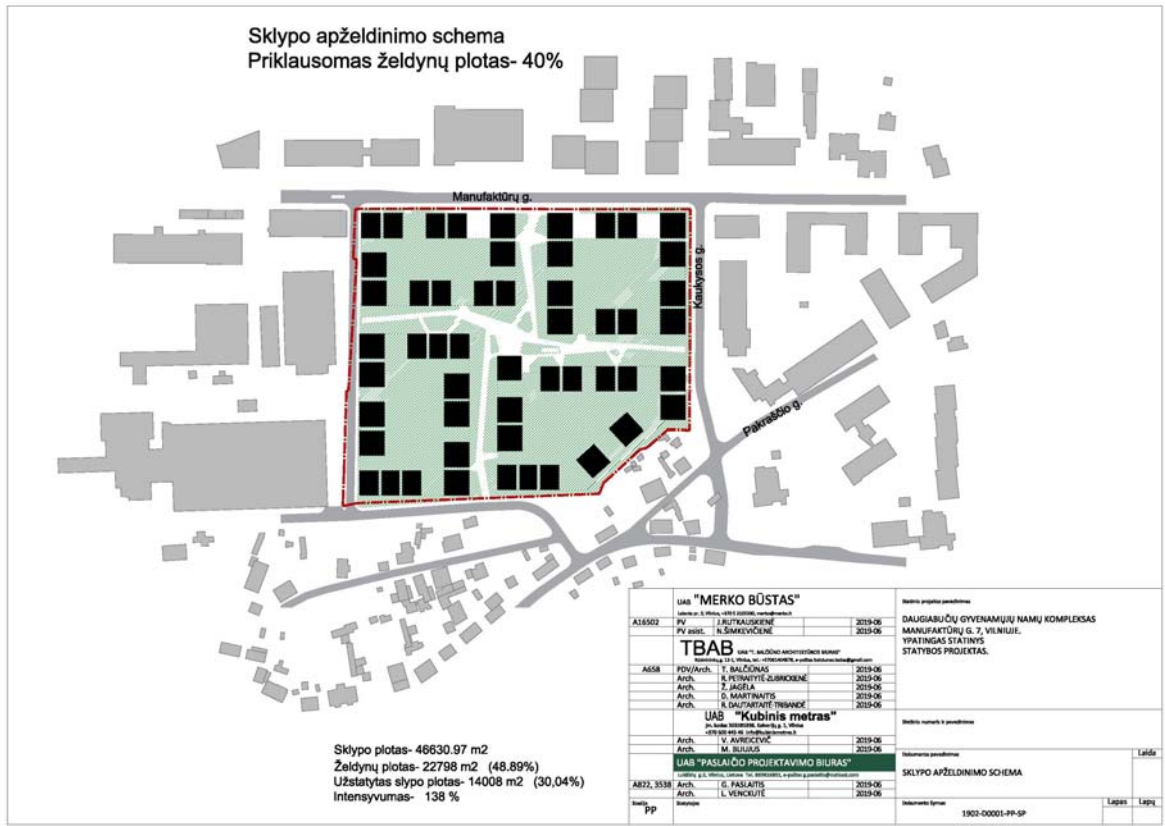

POVEIKIS KULTŪROS PAVELDUI

Sklypas kuriame rengiami projektiniai pasiūlymai patenka į Vilniaus senamiesčio (U.O.K.16073) apsaugos zoną. Paminklosauginiu aspektu projektinių pasiūlymų sprendiniai neigiamos įtakos nedaro, nes yra parengti vadovaujantis bendrojo plano ir patvirtinto detaliojo plano sprendiniais, atitinkančiais kultūros vertybių apsaugą, naudojimą ir tvarkymą reglamentuojančiais teisės aktais nustatytiems reikalavimams. Konvertuojant urbanistinių požiūriu nebaigtas formuoti, neišvystytas struktūras, suteikiant planuojamam užstatymui naują kokybę artimą senamiesčio užstatymo principams, nesudaro pavojaus pakentti vertingosioms senamiesčio panoramoms iš miesto svarbos apžvalgos taškų. Rengiant sprendinius ypatingas dėmesys buvo skiriamas kultūros paveldo ir gamtinei aplinkai, fiziniams ir vizualiniams ryšiams su gretimybėmis. Projektuojamas sklypas yra Vilnelės slėnyje, jį supa šlaitai, formuojantys įspūdingą atvirų panoramų erdvę.

Sklypas kuriame rengiami projektiniai pasiūlymai yra pakankamai nutolęs nuo miesto svarbos apžvalgos taškų (Gedimino kalnas – 1700 m). Geriausiai planuojamas sklypas apžvelgiamas nuo Gedimino kalno apžvalgos taško. Todėl užstatymas planuojamas taip, kad būtų minimalizuotas projektuojamų pastatų poveikis į šią panoramą. Kiti taškai dėl jų didelio atstumo iki objekto nėra aktualūs.

Lokalių apžvalgos taškų atžvilgiu didelis dėmesys buvo skiriamas tūrinės erdvinės kompozicijos formavimui – gatvių išklotinių formavimui. Nepažeidžiant detalajame plane numatyto laisvo planavimo užstatymo principo imituoti perimetrinį užstatymą artimą Vilniaus senamiesčio užstatymo principams.. Svarbus yra vizualinių ryšių su aplinka aspektas. Pastatų komplekso tūrių grupes komponuoti taip, kad iš viešosios erdvės tarp kvartalų apsvirtų vaizdai į Vilnelės ir Markučių šlaitus.

Proj. dalis	Stadija	Pareigos	At.Nr.	V., pavardė	parašas	data
	PP	PV	16502	J. RUTKAUSKIENĖ		2019-06
		PDV	A 658	T. BALČIŪNAS		2019-06

Kompl. Nr.	DAUGIABUČIŲ DYVENAMŲJŲ NAMŲ KOMPLEKSAS MANUFAKTŪRŲ G.7, VILNIUJE PROJEKTINIAI PASIŪLYMAI YPATINGAS STATINYS. REKONSTRUKCIJA	lapas	lapų
1902-D0001	AIŠKINAMASIS RAŠTAS	6	6

STATINIŲ KONSTRUKCIJOS

Visiems kvartalams naudojama viena konstrukcinė schema:

- Pamatai – gręžtiniai poliniai
- pastato požeminė dalis (automobilių saugyklos) :
sienos, kolonos – monolitinio gelžbetonio
perdanga virš rūsio – monolitinio gelžbetonio
- antžeminė dalis (gyvenamieji korpusai):
išorės sienos – trisluoksnės (laikantis gelžbetonis, apšiltinimo sluoksnis, apdailinis betono sluoksnis) surenkamos plokštė
vidaus sienos – viensluoksnės (gelžbetonio) surenkamos plokštės
perdangos – surenkamos (gelžbetonio) plokštės
stogai – sutapdinti su vidiniu lietaus vandens surinkimu.

LAUKO IR VIDAUS INŽINIERINIAI TINKLAI

Šilumos tiekimas

Šilumos tiekimas numatytas iš miesto centrinių šilumos tinklų. Po kiekvienu iš kvartalo korpusu numatyta po šilumos punktą. Butuose projektuojama kolektorinė grindinio šildymo sistema.

Vandentiekis ir nuotekos

Vandentiekis tiekiamas iš miesto vandentiekio tinklų. Kiekviename kvartale numatyta įrengti po vandens įvado patalpą.

Buitinės nuotekos surenkamos ir nuvedamos į centralizuotus miesto nuotakynės tinklus.

Lietaus vandens nuvedimas numatytas į miesto lietaus nuotakynės tinklus

Elektros tiekimas

Elektros tiekimas numatytas iš ESO elektros tinklų nuo naujai projektuojamos transformatorinės

PDV T.Balčiūnas (at. Nr. A-658)

PV R. Rutkauskienė (at. Nr. A-16502)

Proj. dalis	Stadija	Pareigos	At.Nr.	V., pavardė	parašas	data
	PP	PV	16502	J. RUTKAUSKIENĖ		2019-06
		PDV	A 658	T. BALČIŪNAS		2019-06


DAUGIABUČIŲ GYVENAMŲJŲ NAMŲ KOMPLEKSAS MANUFAKTŪRŲ G. 7, VILNIUJE


BENDRIEJI RODIKLIAI:


Pavadinimas	Mato vnt.	Kiekis	Pastabos
SKLYPAS:			
Sklypo plotas	m ²	46637	
Sklypo užstatymo plotas	m ²	23100	
Antžeminės dalies užstatymo tankumas	%	49,5	Pagal DP iki 50%
Užstatymo intensyvumas		1.39	Pagal DP iki 1.4
Apželdintas sklypo plotas	m ²	21200	Pagal DP min 40%
	%	45,5%	
Automobilių parkavimo vietų sk.	vnt.	1130	Požeminėse automobilių saugyklose
PASTATAS:			
Butų skaičius	vnt.	1106	
1k. butai	vnt.	264	
2k. butai	vnt.	483	
3k. butai	vnt.	335	
4k. butai	vnt.	16	
5k. butai	vnt.	8	
Pastato bendras plotas	m ²	99679	
Antžeminės dalies bendras plotas	m ²	64 980	
Naudingas plotas	m ²	61 945	Įskaitant komercines patalpas
Komercinių patalpų plotas	m ²	920	
Pagalbinis plotas	m ²	3955	Antžeminių aukštų laiptinių holai
Rūsių (pusrūsių) plotas	m ²	34699	
Aukštų skaičius	vnt.	5	Pagal DP 5
		6	6
		8	8
Pastatų aukštis (nuo žemės paviršiaus vidurkio)/ absoliutine alt.	m	17 / 133.00	Pagal DP 17 / 133.00
		20/139.00	20/139.00
		25 / 149.00	25 / 149.00

Statinio projekto vadovas
 Jūratė Rutkauskienė (atestato Nr. 16502)
 PDV
 Tadas Balčiūnas (atestato nr. A658)






 RAVELDOŠAUGINIŲ
 DOŽIŲ PATIKRINTA
 Vilniaus miesto savivaldybės administracija
 Miesto plėtros departamente
 Kultūros paveldo apsaugos skyriaus
 vyriausioji specialistė
 Rita Navakasienė
 2019-07-04

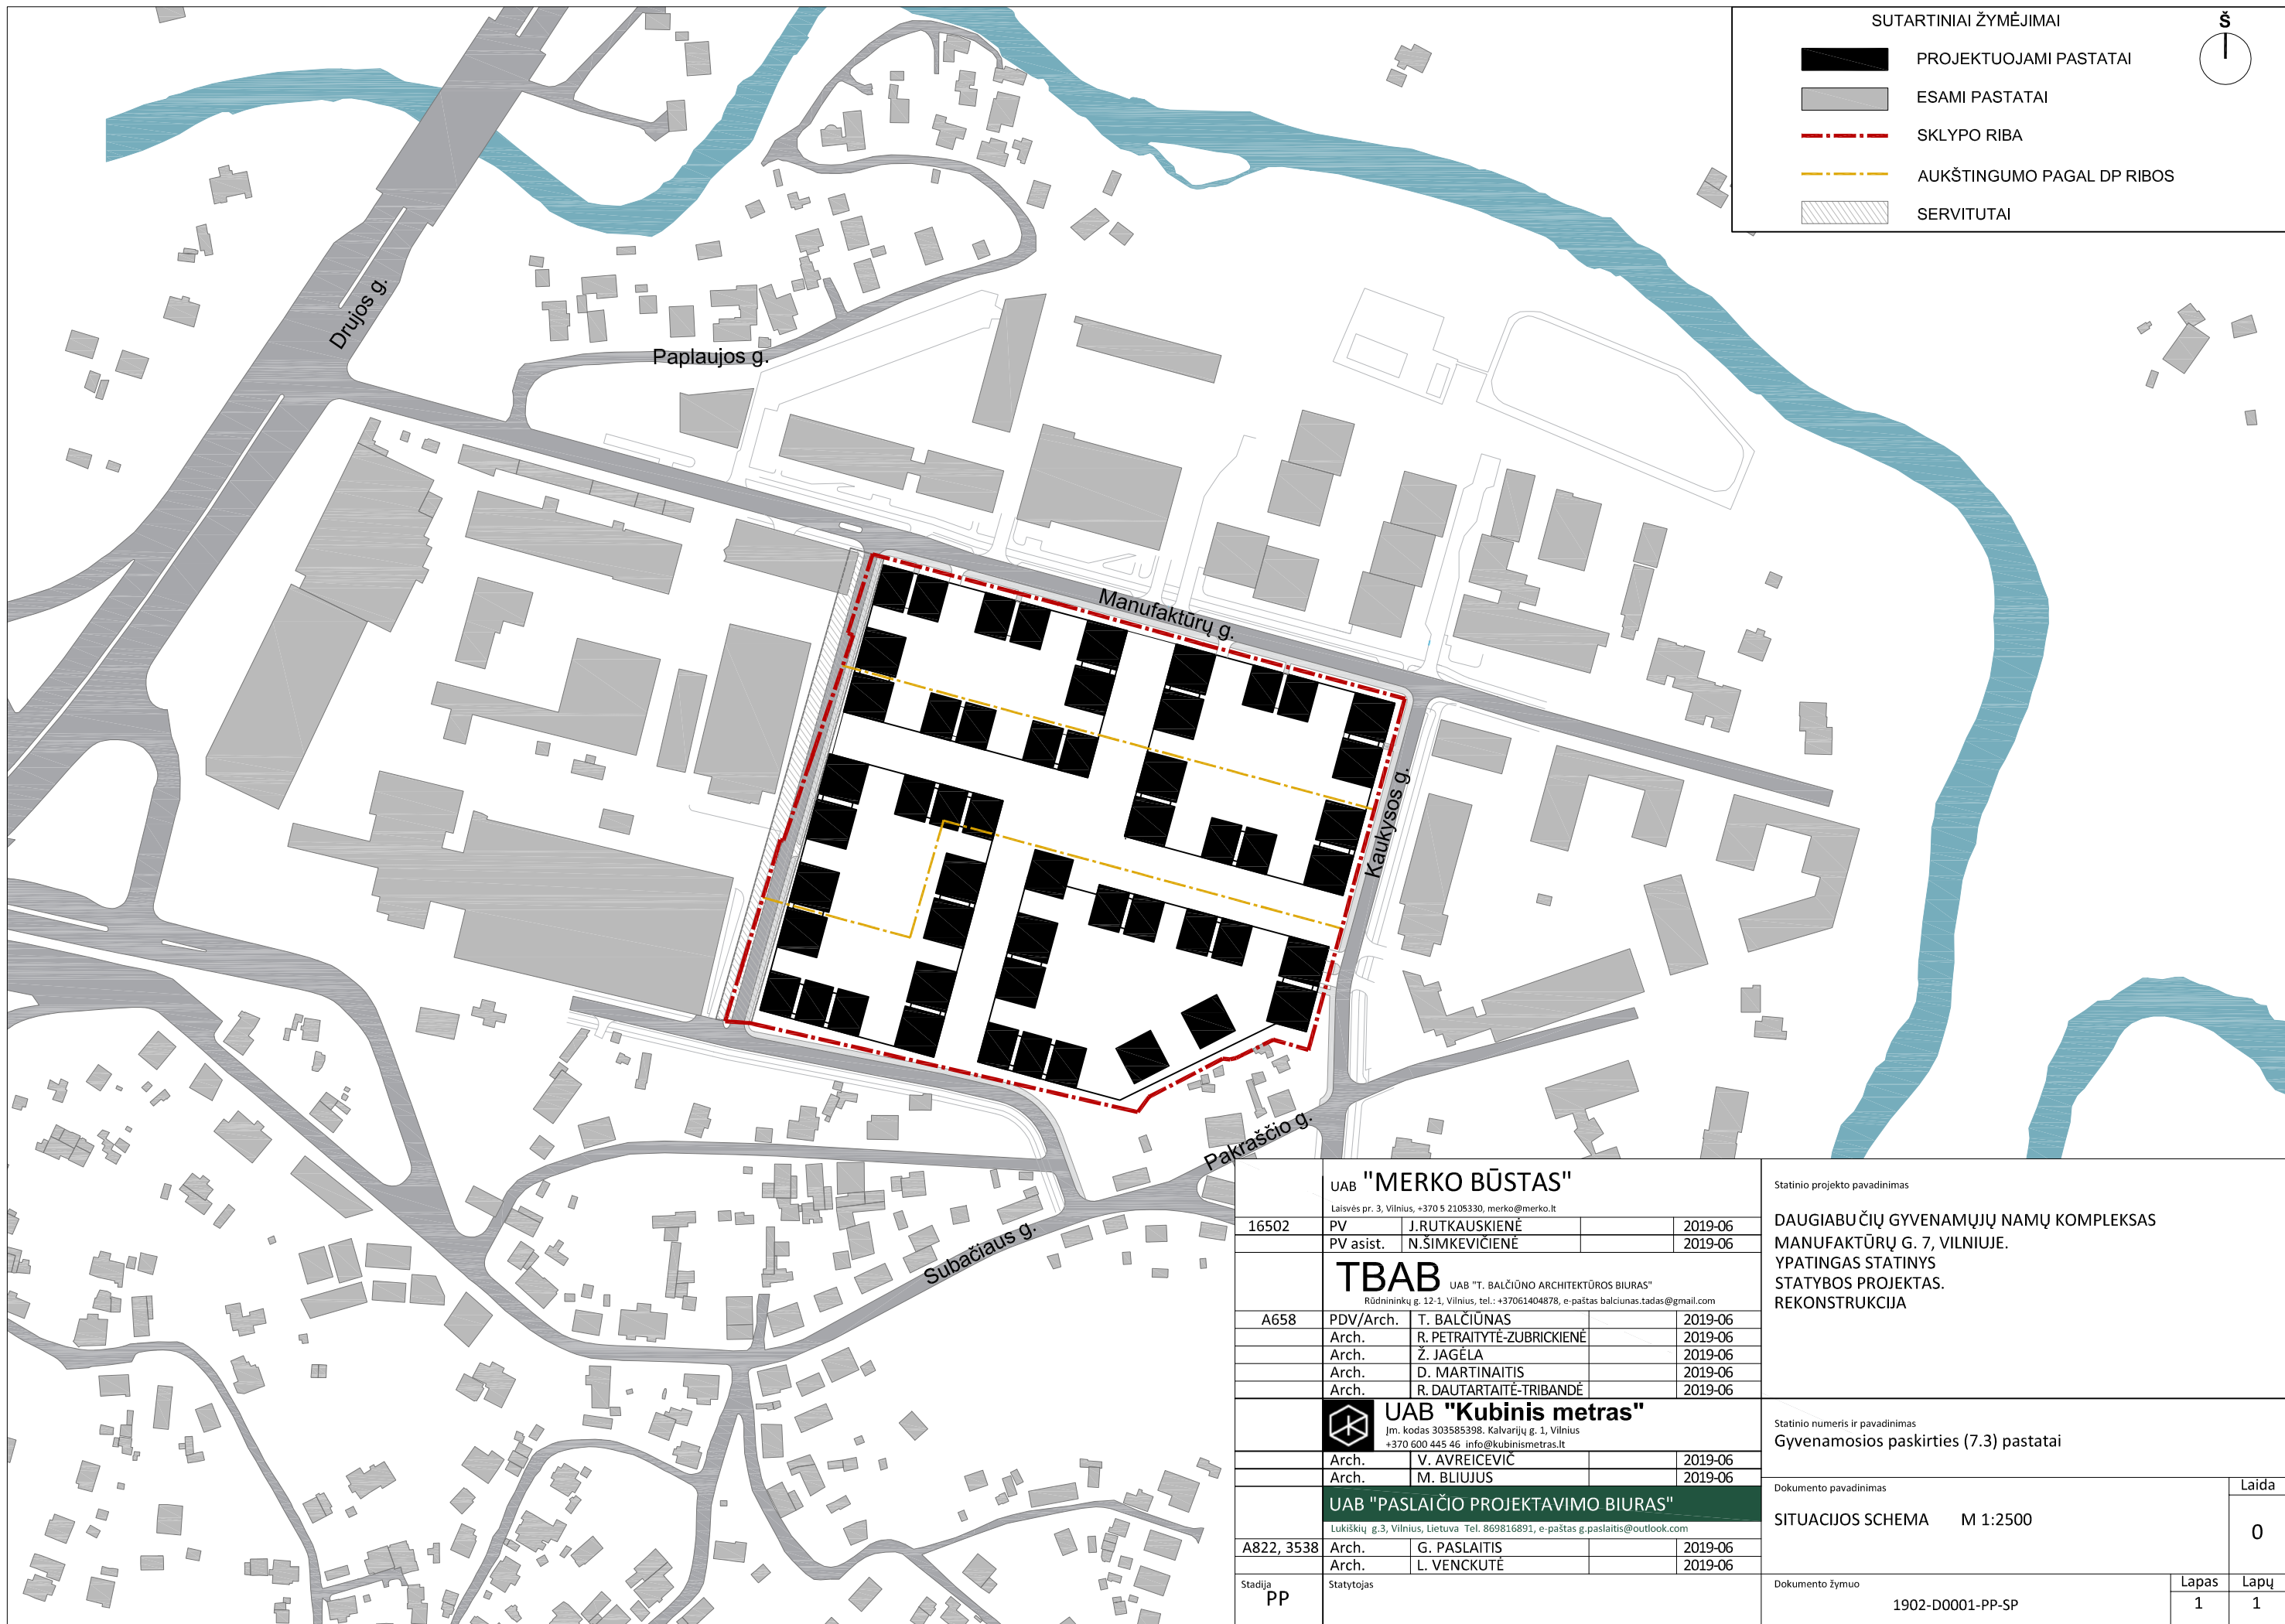

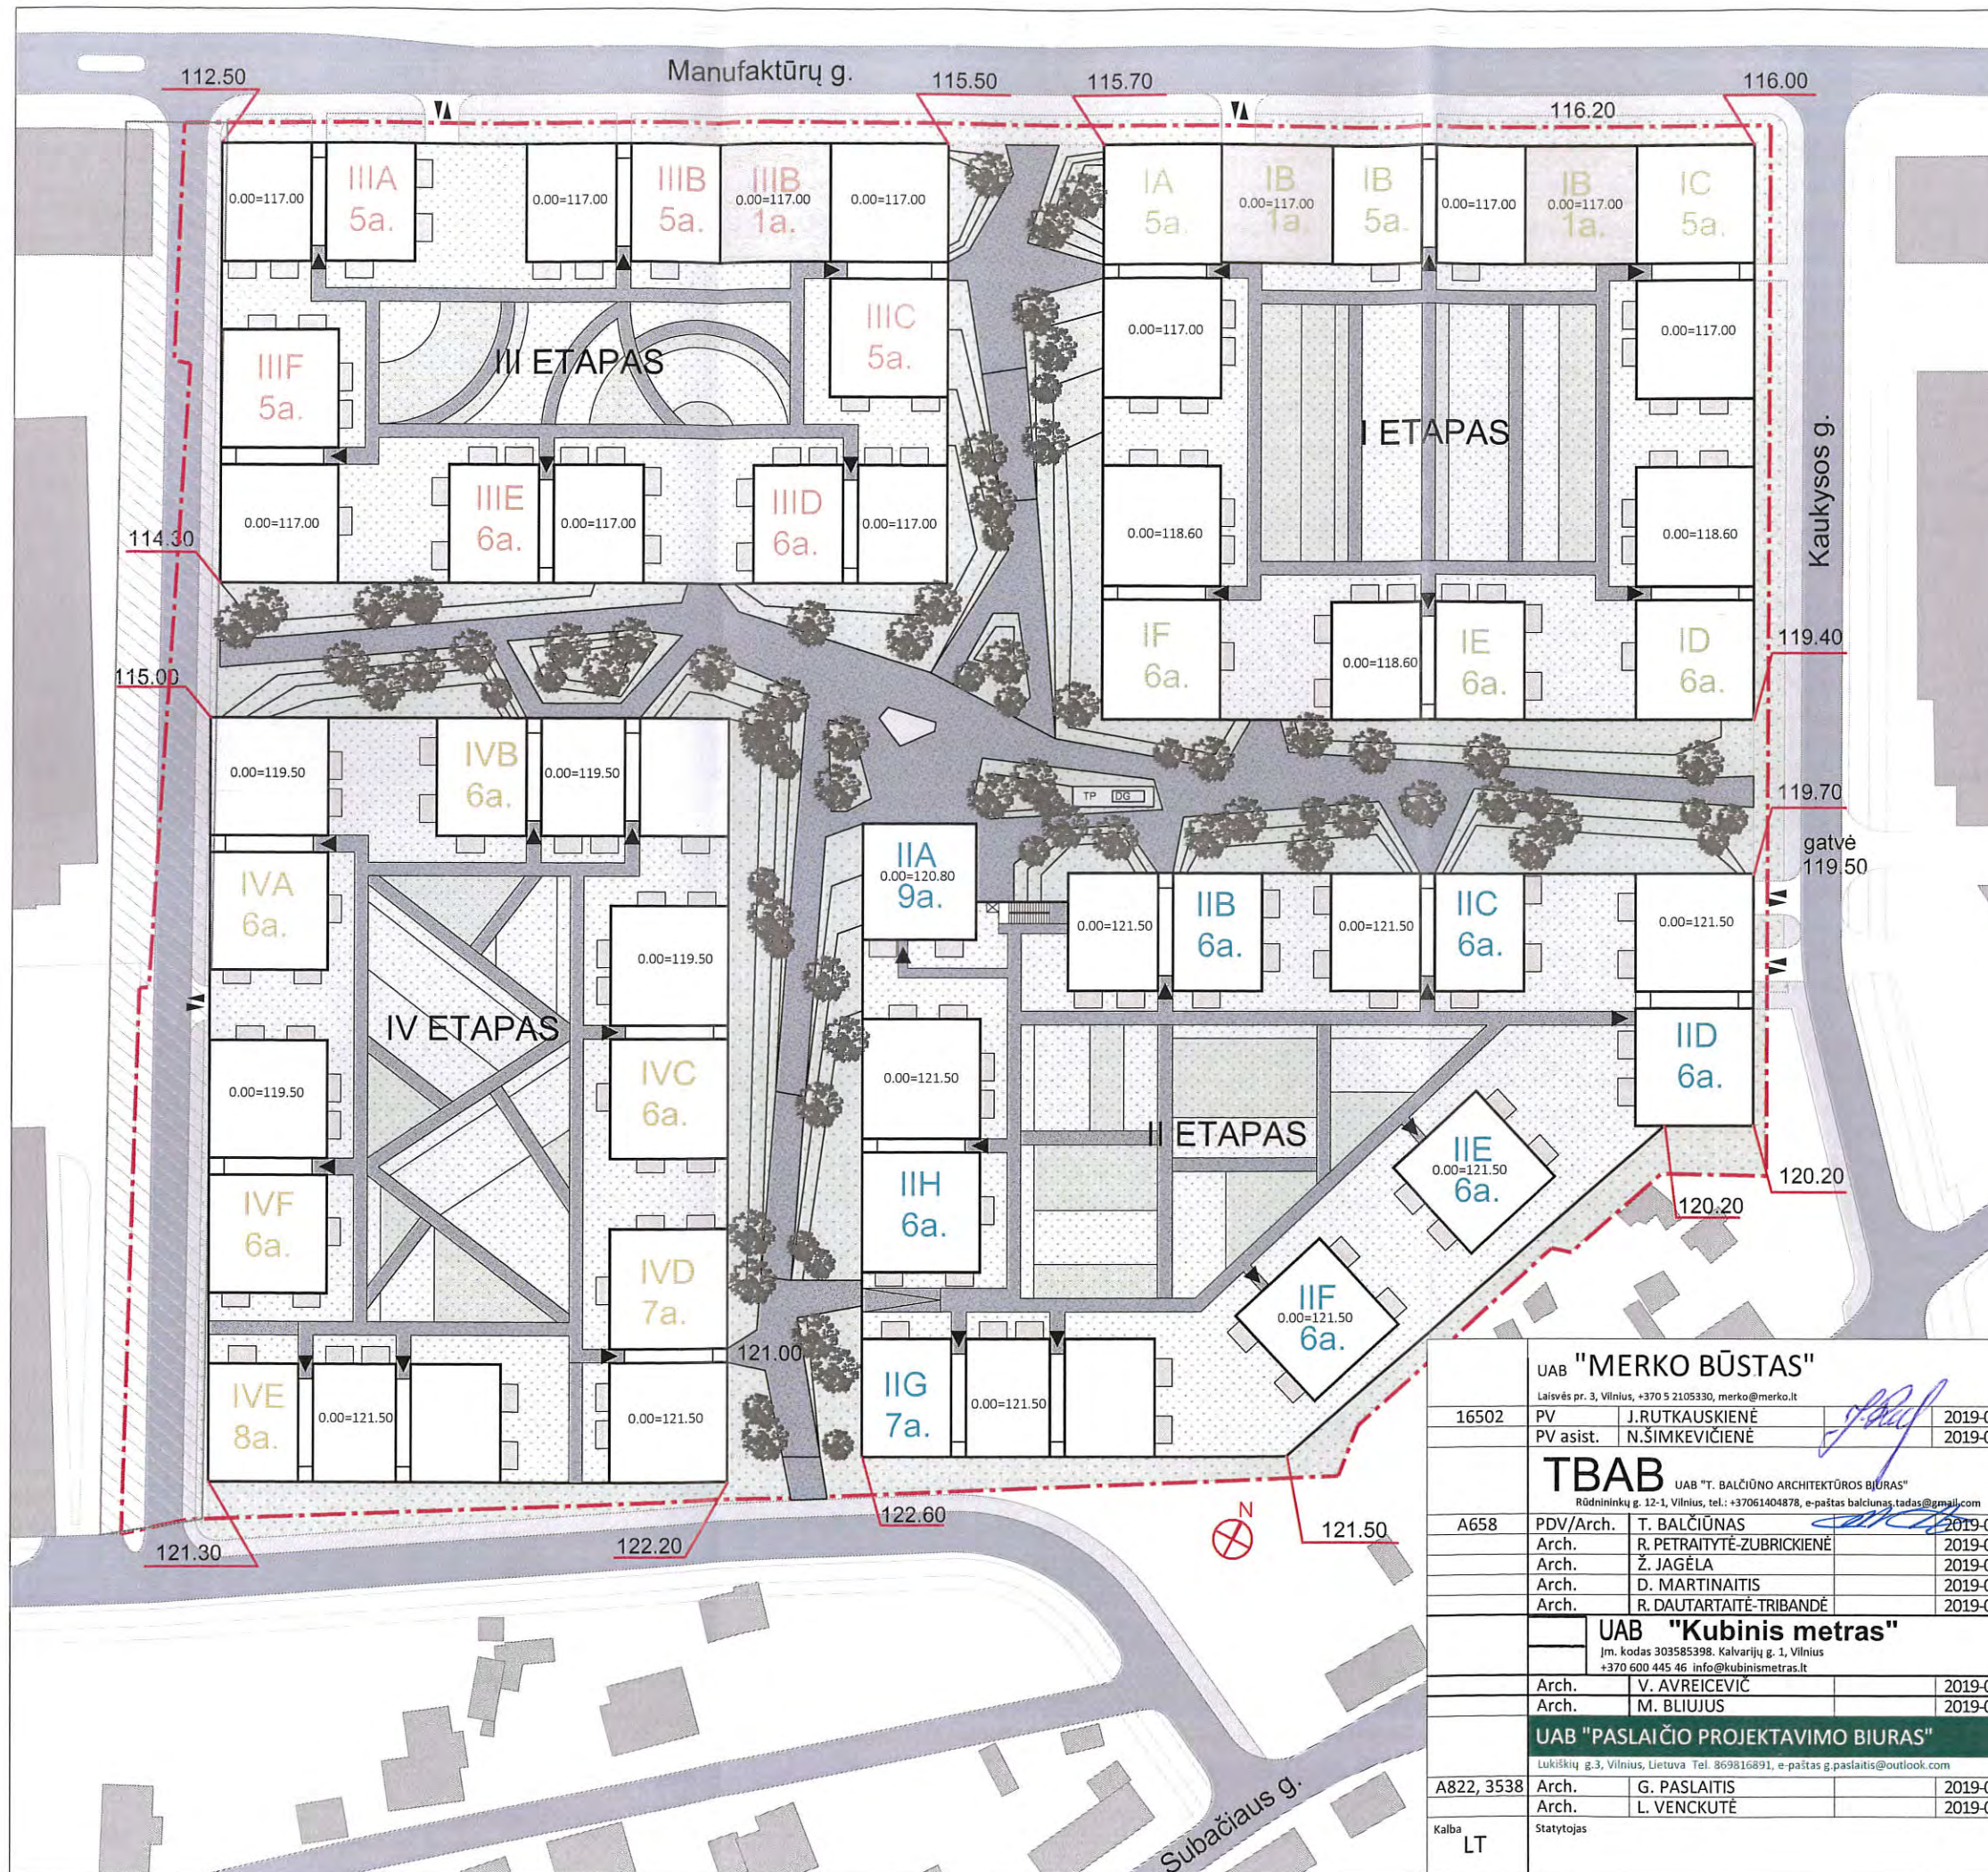

UAB "MERKO BŪSTAS" <small>Laisvės pr. 3, Vilnius, +370 5 2105330, merko@merko.lt</small>				Statinio projekto pavadinimas DAUGIABU ČIŲ GYVENAMŪJŲ NAMŲ KOMPLEKSAS MANUFAKTŪRŲ G. 7, VILNIUJE. YPATINGAS STATINYS STATYBOS PROJEKTAS. REKONSTRUKCIJA	
16502	PV	J. RUTKAUSKIENĖ	2019-06	Statinio numeris ir pavadinimas Gyvenamosios paskirties (7.3) pastatai	
	PV asist.	N. ŠIMKEVIČIENĖ	2019-06		
TBAB UAB "T. BALČIŪNO ARCHITEKTŪROS BIURAS" <small>Rūdninkų g. 12-1, Vilnius, tel.: +37061404878, e-paštas balciunas.tadas@gmail.com</small>				Dokumento pavadinimas SITUACIJOS SCHEMA M 1:2500	
A658	PDV/Arch.	T. BALČIŪNAS	2019-06	Dokumento žymuo 1902-D0001-PP-SP	
	Arch.	R. PETRAITYTĖ-ZUBRICKIENĖ	2019-06		
	Arch.	Ž. JAGĖLA	2019-06	Laida 0	
	Arch.	D. MARTINAITIS	2019-06		
	Arch.	R. DAUTARTAITĖ-TRIBANDĖ	2019-06	Lapas 1	
UAB "Kubinis metras" <small>Jm. kodas 303585398, Kalvarijų g. 1, Vilnius +370 600 445 46 info@kubinismetras.lt</small>					
	Arch.	V. AVREICEVIČ	2019-06		
UAB "PASLAIČIO PROJEKTAVIMO BIURAS" <small>Lukiškių g.3, Vilnius, Lietuva Tel. 869816891, e-paštas g.paslaits@outlook.com</small>				Statybos žymuo 1902-D0001-PP-SP	
A822, 3538	Arch.	G. PASLAITIS	2019-06		
	Arch.	L. VENCKUTĖ	2019-06	Stadija PP	
	Statytojas				



SUTARTINIAI ŽYMĖJIMAI


- PROJEKTUOJAMI PASTATAI
- ESAMI PASTATAI
- SKLYPO RIBA
- SERVITUTAI
- ĮEJIMAI | LAIPTINĖS
- ĮVAŽIAVIMAI

Sup. Nr. 19-191
PAVILNINIS
POŽIŪRIS

Vilniaus miesto savivaldybės administracijos
Miesto plėtros departamento
Kultūros paveldo apsaugos skyriaus
vyriausioji specialistė

Rita Navaitienė
2019-07-04


UAB "MERKO BŪSTAS"			Statinio projekto pavadinimas	
<small>Laisvės pr. 3, Vilnius, +370 5 2105330, merko@merko.lt</small>			DAUGIABU ČIŲ GYVENAMŲJŲ NAMŲ KOMPLEKSAS	
16502	PV	J. RUTKAUSKIENĖ	2019-06	MANUFAKTŪRŲ G. 7, VILNIUJE.
	PV asist.	N. ŠIMKEVIČIENĖ	2019-06	YPATINGAS STATINYS.
TBAB			PROJEKTINIAI PASIŪLYMAI.	
<small>UAB "T. BALČIŪNO ARCHITEKTŪROS BIŪRAS"</small>				
<small>Rūdninkų g. 12-1, Vilnius, tel.: +37061404878, e-paštas: balciunas.tadas@gmail.com</small>				
A658	PDV/Arch.	T. BALČIŪNAS	2019-06	
	Arch.	R. PETRAITYTĖ-ZUBRICKIENĖ	2019-06	
	Arch.	Ž. JAGĖLA	2019-06	
	Arch.	D. MARTINAITIS	2019-06	
	Arch.	R. DAUTARTAITĖ-TRIBANDĖ	2019-06	
UAB "Kubinis metras"			Statinio numeris ir pavadinimas	
<small>Įm. kodas 303585398. Kalvarijų g. 1, Vilnius +370 600 445 46 info@kubinismetras.lt</small>			Gyvenamosios paskirties (7.3) pastatai	
	Arch.	V. AVREICEVIC	2019-06	
	Arch.	M. BLIUJUS	2019-06	
UAB "PASLAIČIO PROJEKTAVIMO BIURAS"			Dokumento pavadinimas	
<small>Lukiškių g. 3, Vilnius, Lietuva. Tel. 869816891, e-paštas g.paslaitis@outlook.com</small>			SKLYPO PLANAS M 1:1000	
A822, 3538	Arch.	G. PASLAITIS	2019-06	Laida
	Arch.	L. VENCKUTĖ	2019-06	
Kalba	LT	Statytojas		Lapas Lapų
			Dokumento lymuo	
			1902-D0001-PP-SP	

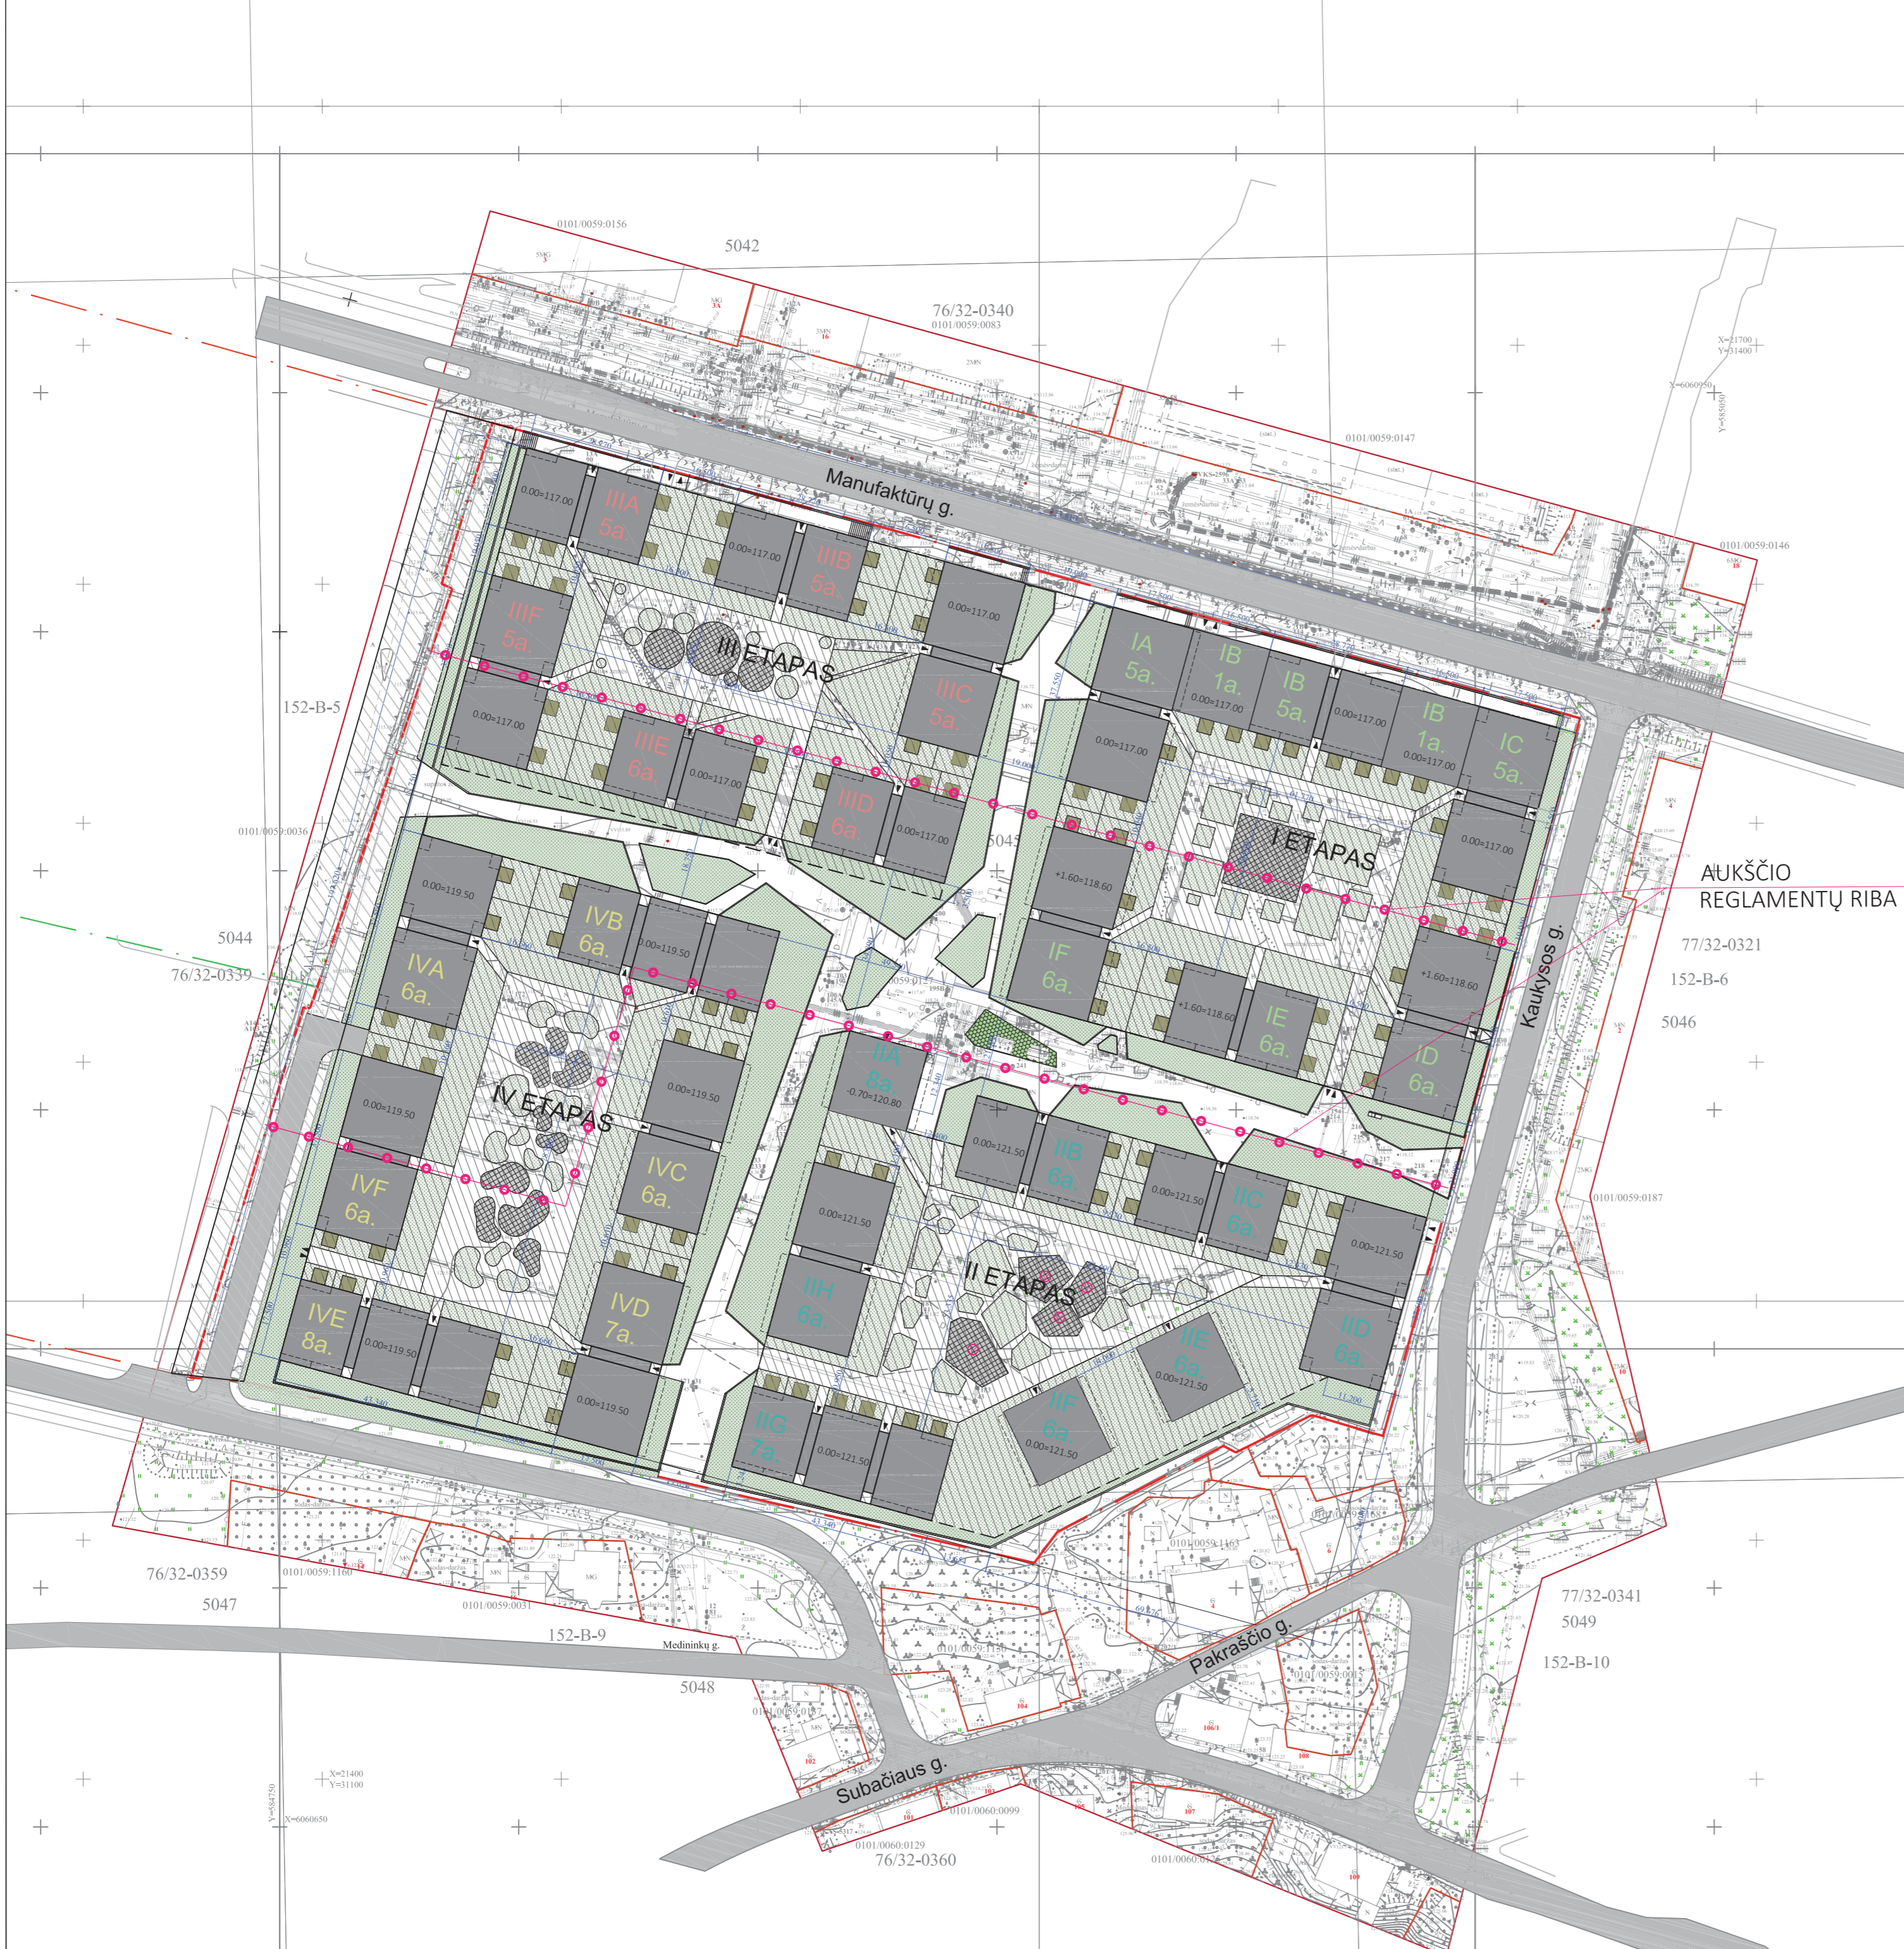

SUTARTINIAI ŽYMEJIMAI	
	Užstatymo zonos riba pagal DP
	Užstatymo aukščių ir aukštingumų ribos pagal DP
	Sklypo riba
	Gretimų sklypų ribos
	Sklypo dalies riba
	Darbų vykdymo riba
	Projektuojami korpusai (antžeminė dalis)
	Projektuojama požeminė dalis
	Projektuojamos vaikų žaidimų aikštelės
	Projektuojamos pauglių sporto aikštelės
	Projektuojamos senjorų poilsio zonos
	Betono trinkelė danga
	Veja
	Betono korys su veja (gaisrinio aut. pravažiavimas)
	Terasos
	Aptvėrimai (vidinių kiemų)
	Apšvietimo stulpai
	Suolikai
	Jėjimai į pastatus komercines patalpas
	Jvažiavimai į kiemus ir požemines automobilių saugyklas

SUTARTINIAI ŽYMEJIMAI	
	Užstatymo zonos riba pagal DP
	Užstatymo aukščių ir aukštingumų ribos pagal DP
	Sklypo riba
	Gretimų sklypų ribos
	Sklypo dalies riba
	Darbų vykdymo riba
	Projektuojami korpusai (antžeminė dalis)
	Projektuojama požeminė dalis
	Projektuojama horizontale
	Jėjimai į pastatus komercines patalpas
	Jvažiavimai į kiemus ir požemines automobilių saugyklas

EKSPLIKACIJA	
PROJEKTUOJAMI DAUGIABUČIAI	
I ETAPAS	
IA	KORPUSAS A
IB	KORPUSAS B
IC	KORPUSAS C
ID	KORPUSAS D
IE	KORPUSAS E
IF	KORPUSAS F
II ETAPAS	
IIA	KORPUSAS A
IIB	KORPUSAS B
IIC	KORPUSAS C
IID	KORPUSAS D
IIE	KORPUSAS E
IIF	KORPUSAS F
IIG	KORPUSAS G
IIH	KORPUSAS H
III ETAPAS	
IIIA	KORPUSAS A
IIIB	KORPUSAS B
IIIC	KORPUSAS C
IIID	KORPUSAS D
IIIE	KORPUSAS E
IIIF	KORPUSAS F
IV ETAPAS	
IVA	KORPUSAS A
IVB	KORPUSAS B
IVC	KORPUSAS C
IVD	KORPUSAS D
IVE	KORPUSAS E
IVF	KORPUSAS F
KITI PASTATAI	
TP	PROJEKTUOJAMA TP
DG	PROJEKTUOJAMAS DYZELINIS GENERATORIUS
KITA	
EP	ESAMI PASTATAI

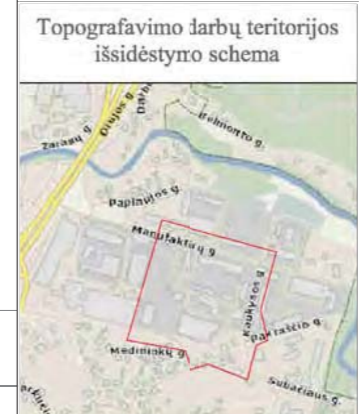

TOPD Nr.: 13:19:5878
Lapa 2 iš 2


NERANTA		UAB "NERANTA"	
Lukiskų g. 3-404, Vilnius, tel. 8698 83883		Lukiskų g. 3-404, Vilnius, tel. 8698 83883	
OBJEKTO Nr.	190418-01	Adresas	Manufaktūrų g. 7, Rasių sen., Vilnius
KOORDINACIJŲ SISTEMA	LKS-94	AUKŠČIŲ SISTEMA	LAS07
PAREIGOS	VARDAS IR PAVARDĖ	PARAŠAS	DATA
DIREKTORIUS	R. KIKIŠIS		2019-05-21
GEODEZININKAS	R. KIKIŠIS	Koefiliacijos pažymėjimo Nr. LKGV-1131	2019-05-21

16502	UAB "MERKO BŪSTAS" Lauropės pr. 3, Vilnius, +370 5 2105330, merko@merko.lt	2019-07
	PV J. RUTKAUSKIENĖ	2019-07
	PV asist. N. ŠIMKEVIČIENĖ	2019-07
A658	UAB "T. BALČIŪNO ARCHITECTŪROS BIURAS" Rišiškėlių g. 21-1, Vilnius, tel. +370 51 404978, e-paštas: balciunas.tadas@gmail.com	2019-07
	PdV/Arch. T. BALČIŪNAS	2019-07
	Arch. R. PETRAITYTĖ-ZUBRICKIENĖ	2019-07
	Arch. Z. JAGĖLA	2019-07
	Arch. D. MARTINAITIS	2019-07
	Arch. R. DALITARTAITĖ-TRIBANDĖ	2019-07
	UAB "Kubinis metras" Jm. kodas: 302585398, Kubinių g. 1, Vilnius +370 600 445 46, info@kubiniismetras.lt	2019-07
	Arch. V. AVREICEVIČ	2019-07
	Arch. M. BLIUIJUS	2019-07

Statinio numeris ir pavadinimas
DAUGIABUČIŲ GYVENAMŲJŲ NAMŲ KOMPLEKSAS MANUFAKTŪRŲ G. 7, VILNIUJE. STATYBOS PROJEKTAS. YPATINGAS STATINYS.

A822, 3538	UAB "PASLAIČIO PROJEKAVIMO BIURAS" Lukiskų g. 3, Vilnius, Lietuva, Tel. 869816891, e-paštas: g.paslaitis@outlook.com	2019-07
	Arch. G. PASLAITIS	2019-07
	Arch. L. VENCKUTĖ	2019-07
Kalba	LT	Statytojas

Statinio numeris ir pavadinimas		Gyvenamosios paskirties (7.3) pastatai	
Dokumentu pavadinimas		SKLYPO PLANAS M 1:500	
Dokumentu žymuo		Lapas	Lapų
1902-D0001-PP-SP-1		1	1

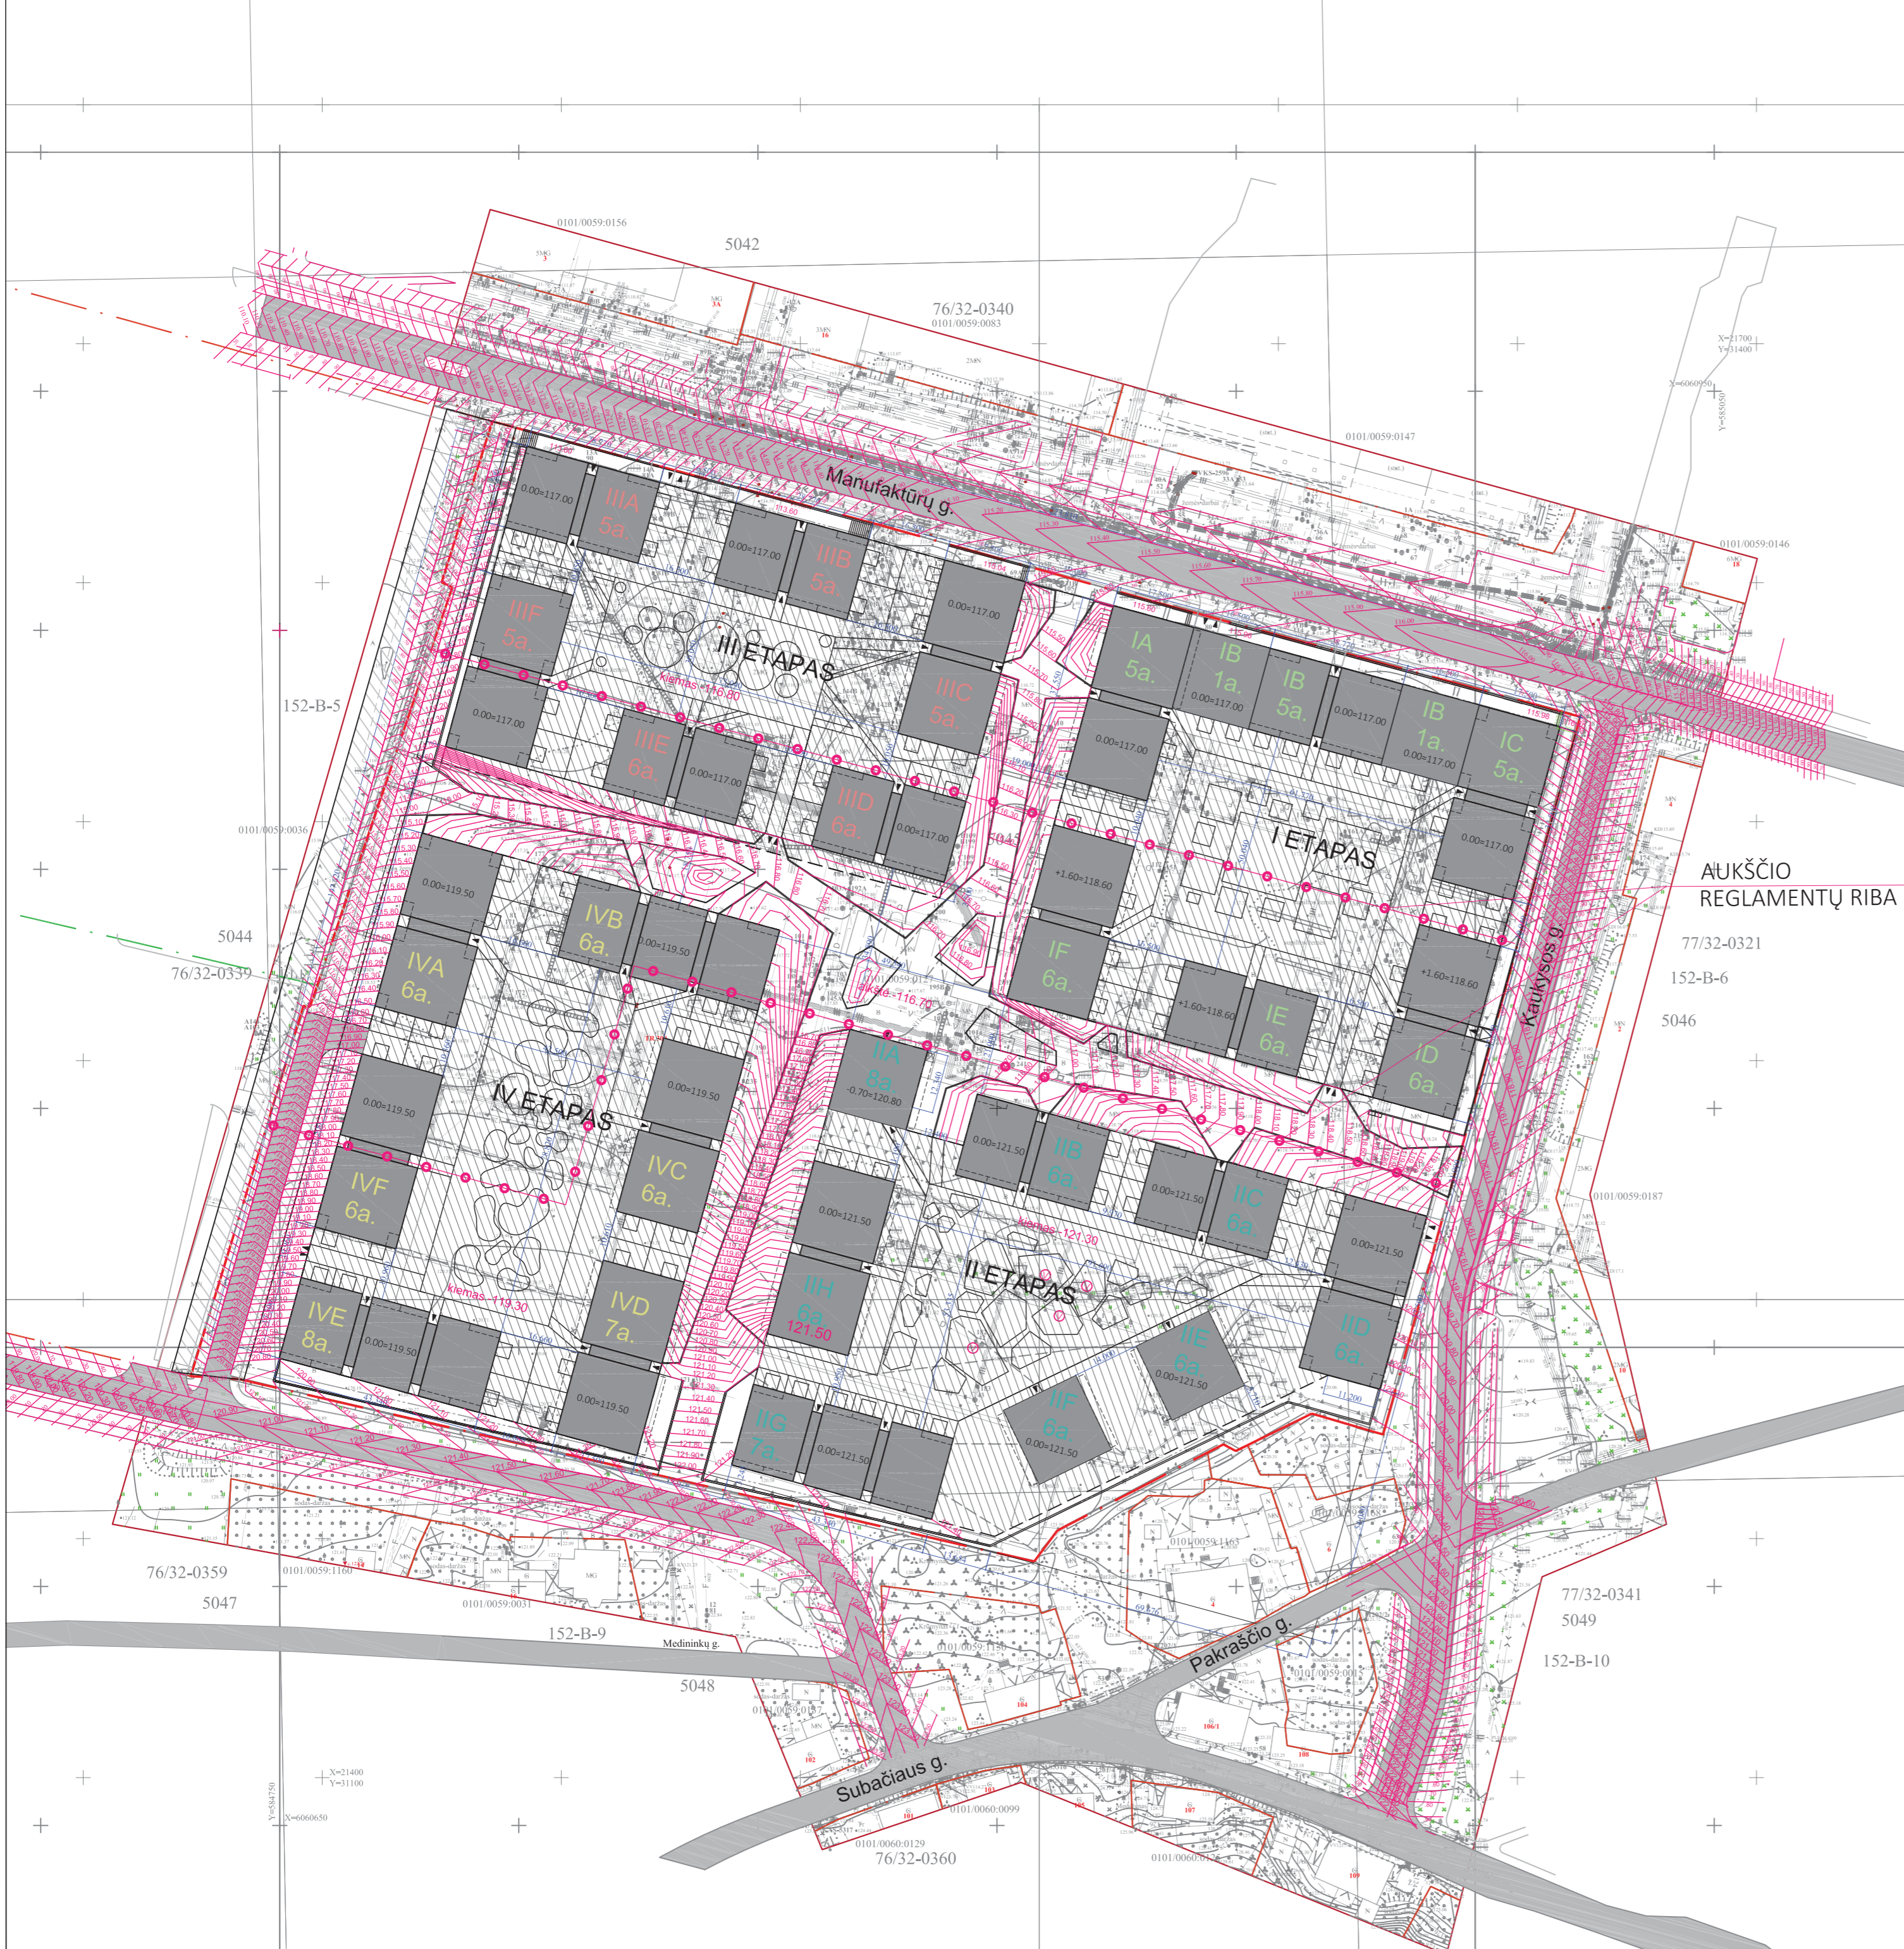

SUTARTINAI ŽYMEJIMAI	
	Užstatymo zonos riba pagal DP
	Užstatymo aukščių ir aukštingumų ribos pagal DP
	Sklypo riba
	Gretimų sklypų ribos
	Sklypo dalies riba
	Darbų vykdymo riba
	Projektuojami korpusai (antžeminė dalis)
	Projektuojama požeminė dalis
	Projektuojama horizontale
	Jėjiniai į pastatus komercines patalpas
	Jvažiavimai į kiemus ir požemines automobilių saugyklas

EKSPLIKACIJA	
PROJEKTUOJAMI DAUGIABUČIAI	
I ETAPAS	
IA	KORPUSAS A
IB	KORPUSAS B
IC	KORPUSAS C
ID	KORPUSAS D
IE	KORPUSAS E
IF	KORPUSAS F
II ETAPAS	
IIA	KORPUSAS A
IIB	KORPUSAS B
IIC	KORPUSAS C
IID	KORPUSAS D
IIE	KORPUSAS E
IIF	KORPUSAS F
IIIG	KORPUSAS G
IIH	KORPUSAS H
III ETAPAS	
IIIA	KORPUSAS A
IIIB	KORPUSAS B
IIIC	KORPUSAS C
IIID	KORPUSAS D
IIIE	KORPUSAS E
IIIF	KORPUSAS F
IV ETAPAS	
IIVA	KORPUSAS A
IIVB	KORPUSAS B
IIVC	KORPUSAS C
IIVD	KORPUSAS D
IIVE	KORPUSAS E
IIVF	KORPUSAS F
KITI PASTATAI	
TP	PROJEKTUOJAMA TP
DG	PROJEKTUOJAMAS DYZELINIS GENERATORIUS
KITA	
EP	ESAMI PASTATAI



TOPD Nr.: 13:19:5878
Lapa 2 iš 2

NERANTA		UAB "NERANTA"	
OBJEKTO NR.	19/0418-01	Adresas: Manufaktūrų g. 7, Rasz sen., Vilnius	Užduoties Nr.: 8695 8385
KOORDINACIJŲ SISTEMA:	LKS-94	AUKŠČIŲ SISTEMA:	LAS07
PAREIGOS	VARDAS IR PAVADE	PARAŠAS	DATA
DIREKTORIUS	R. KUBIŠIS		2019-05-21
GEODEZININKAS	Kvalifikacijos pažymėjimo Nr. LKGV-1131		2019-05-21

UAB "MERKO BŪSTAS"			
16502	PV asist.	J. RUTKAUSKIENĖ	2019-07
		N. ŠIMKEVIČIENĖ	2019-07
TBAB UAB "T. BALČIUNAS ARCHITEKTŪROS BIURAS"			
A658	PDV/Arch.	T. BALČIUNAS	2019-07
	Arch.	R. PETRAITYTĖ-ZUBRICKIENĖ	2019-07
	Arch.	Z. JAGĖLA	2019-07
	Arch.	D. MARTINAITIS	2019-07
	Arch.	R. DAUTARTAITĖ-TRIBANDĖ	2019-07


UAB "Kubinis metras"			
	Arch.	V. AVREICEVIČ	2019-07
	Arch.	M. BLIUJUS	2019-07
UAB "PASLAIČIO PROJEKTAVIMO BIURAS"			
A822, 3538	Arch.	G. PASLAITIS	2019-07
	Arch.	L. VENCKUTĖ	2019-07

Statinio numeris ir pavadinimas	DAUGIABUČIŲ GYVENAMŲJŲ NAMŲ KOMPLEKSAS MANUFAKTŪRŲ G. 7, VILNIUJE. STATYBOS PROJEKTAS. YPATINGAS STATINYS.
Statinio numeris ir pavadinimas	Gyvenamosios paskirties (7.3) pastatai
Dokumento pavadinimas	SKLYPO PLANAS M 1:500
Laida	0

PAGAL DP 1A ZONA - 5a/17 m
iki 133.00 m. absoliutinė alt.

PAGAL DP 1B ZONA - 6a/20 m
iki 139.00 m. absoliutinė alt.

PAGAL DP 1C ZONA - 8a/25 m
iki 146.00 m. absoliutinė alt.

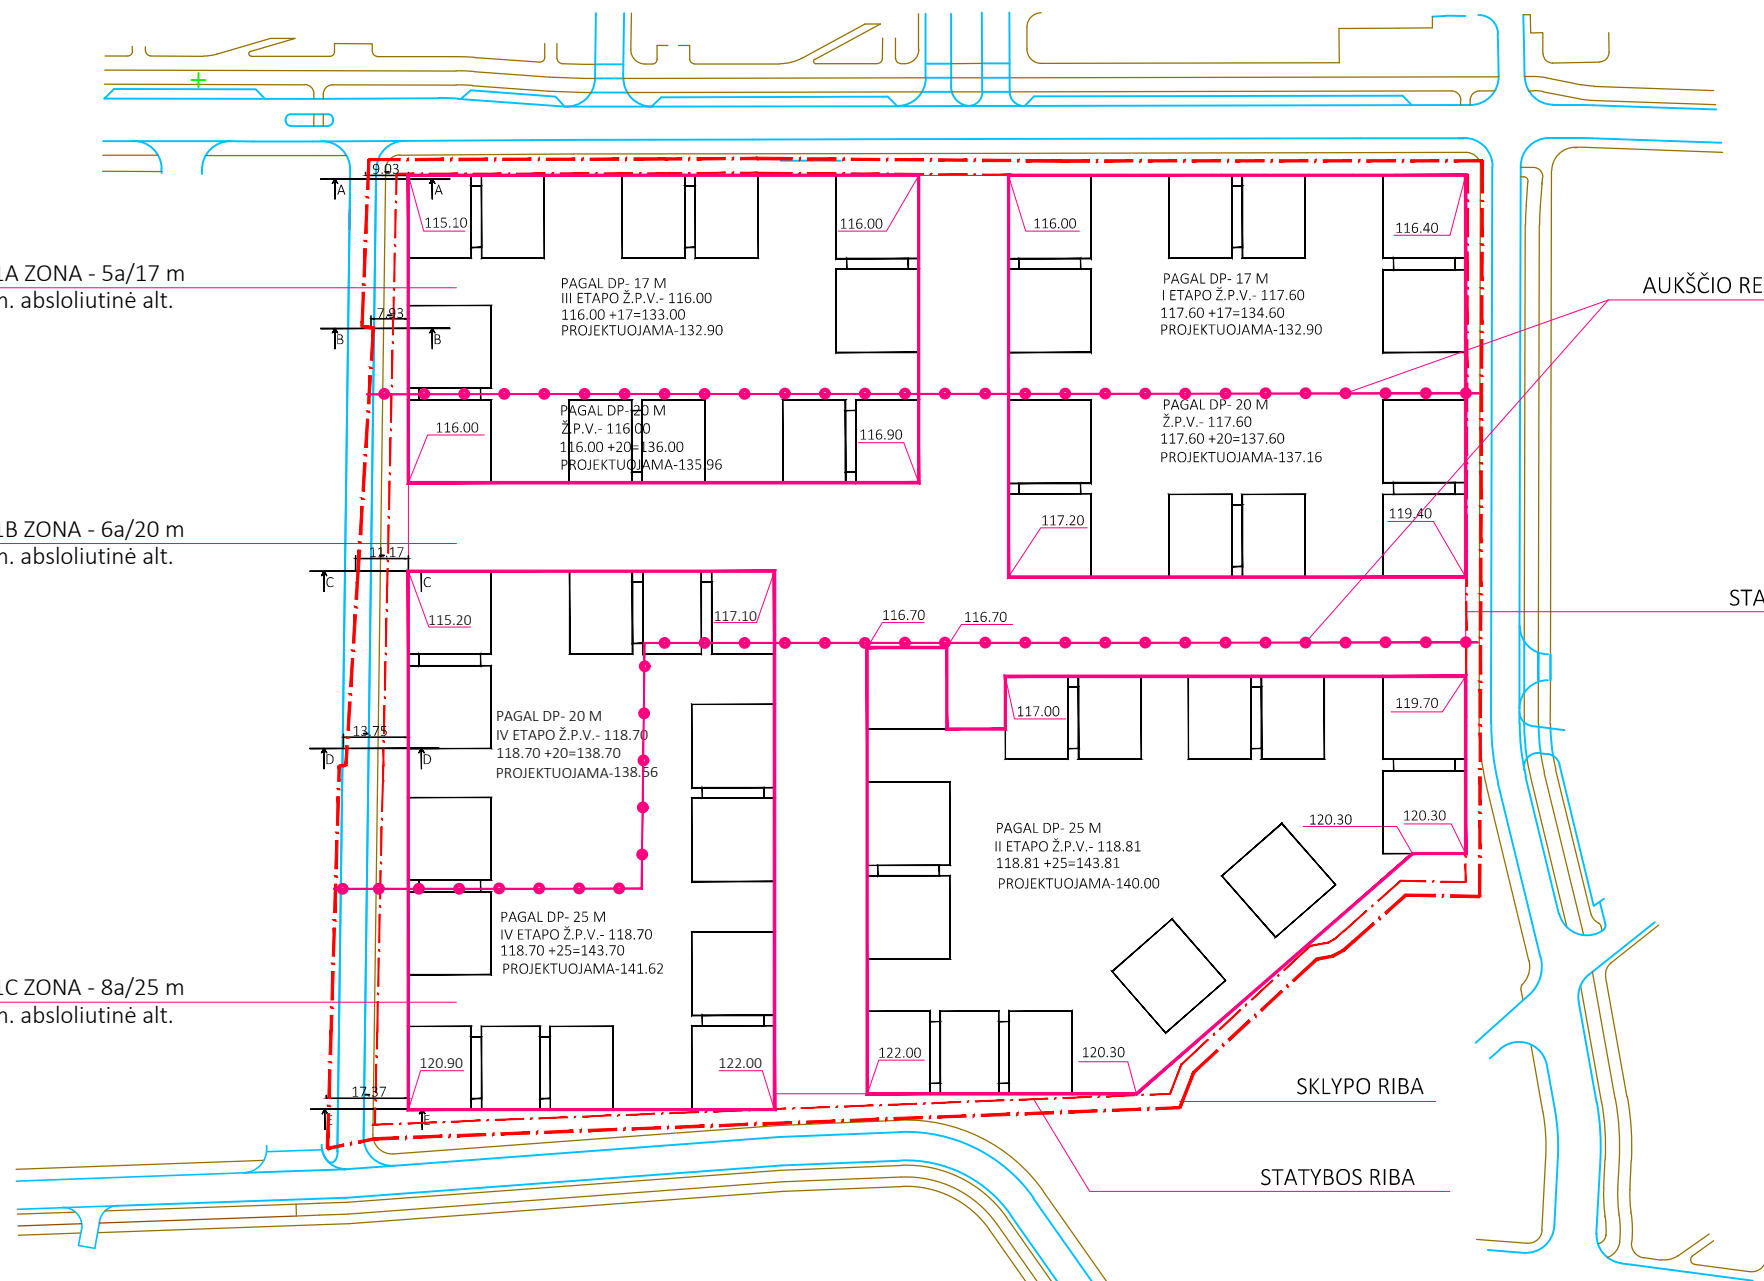


AUKŠČIO REGLAMENTŲ RIBA


STATYBOS RIBA

SKLYPO RIBA


STATYBOS RIBA

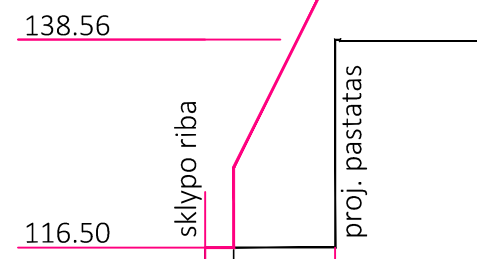


pjūvis D-D

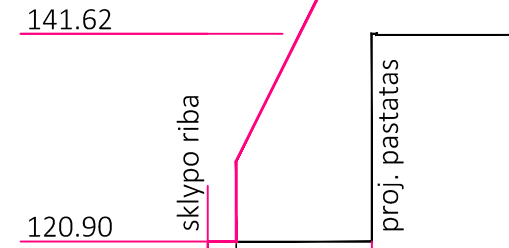


pjūvis E-E

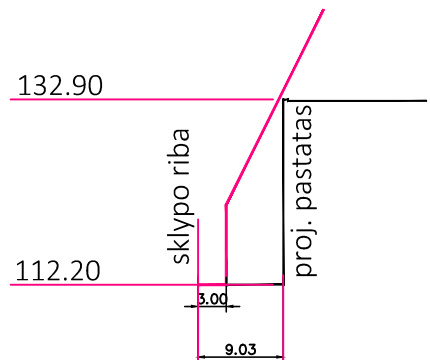

pjūvis A-A

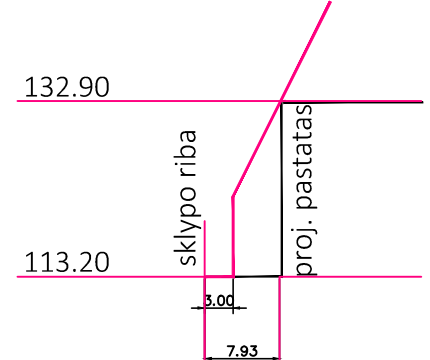


pjūvis B-B

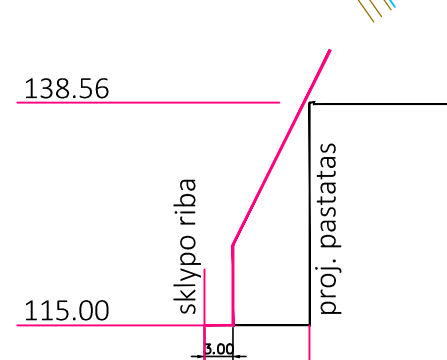


pjūvis C-C

ŽEMĖS PAVIRŠIAUS VIDURKIO SKAIČIAVIMAS
 $112,50+116,30+120,30+120,30+120,50+122,00+122,00+120,90=954,80:8=119,35$
 UŽSTATYTOS SKLYPO DALIES ŽEMĖS
 PAV. VIDURKIS -119,35



UAB "MERKO BŪSTAS" <small>Laisvės pr. 3, Vilnius, +370 5 2105330, merko@merko.lt</small>		Statinio projekto pavadinimas DAUGIABUČIŲ GYVENAMŲJŲ NAMŲ KOMPLEKSAS MANUFAKTŪRŲ G. 7, VILNIUJE. STATYBOS PROJEKTAS. YPATINGAS STATINYS	
A16502	PV	J.RUTKAUSKIENĖ	2019-05-16
TBAB UAB "T. BALČIŪNO ARCHITEKTŪROS BIURAS" <small>Rūdininkų g. 12-1, Vilnius, tel.: +37061404878, e-paštas balciunas.tadas@gmail.com</small>		Statinio numeris ir pavadinimas 01, 02, 03- Gyvenamosios paskirties (7.3) pastatai	
A658	PDV/Arch.	T. BALČIŪNAS	2019-05-16
	Arch.	R. PETRAITYTĖ-ZUBRICKIENĖ	2019-05-16
	Arch.	Ž. JAGĖLA	2019-05-16
	Arch.	D. MARTINAITIS	2019-05-16
	Arch.	R. DAUTARTAITĖ-TRIBANĖ	2019-05-16
UAB "Kubinis metras" <small>Jm. kodas 303585398. Kalvarijų g. 1, Vilnius +370 600 445 46 info@kubinismetras.lt</small>		Dokumento pavadinimas Žemės paviršiaus vidurkio skaičiavimas	
	Arch.	V. AVREICEVIČ	2019-05-16
	Arch.	M. BLIŪJUS	2019-05-16
UAB "PASLAIČIO PROJEKTAVIMO BIURAS" <small>Lukiškių g.3, Vilnius, Lietuva Tel. 869816891, e-paštas g.paslaitis@outlook.com</small>		Dokumento žymuo 1902-D0001-PP-SP	
A822, 3538	Arch.	G. PASLAITIS	2019-05-16
	Arch.	L. VENCKUTĖ	2019-05-16
Stadija	PP	Statytojas	
			Lapas
			Lapų

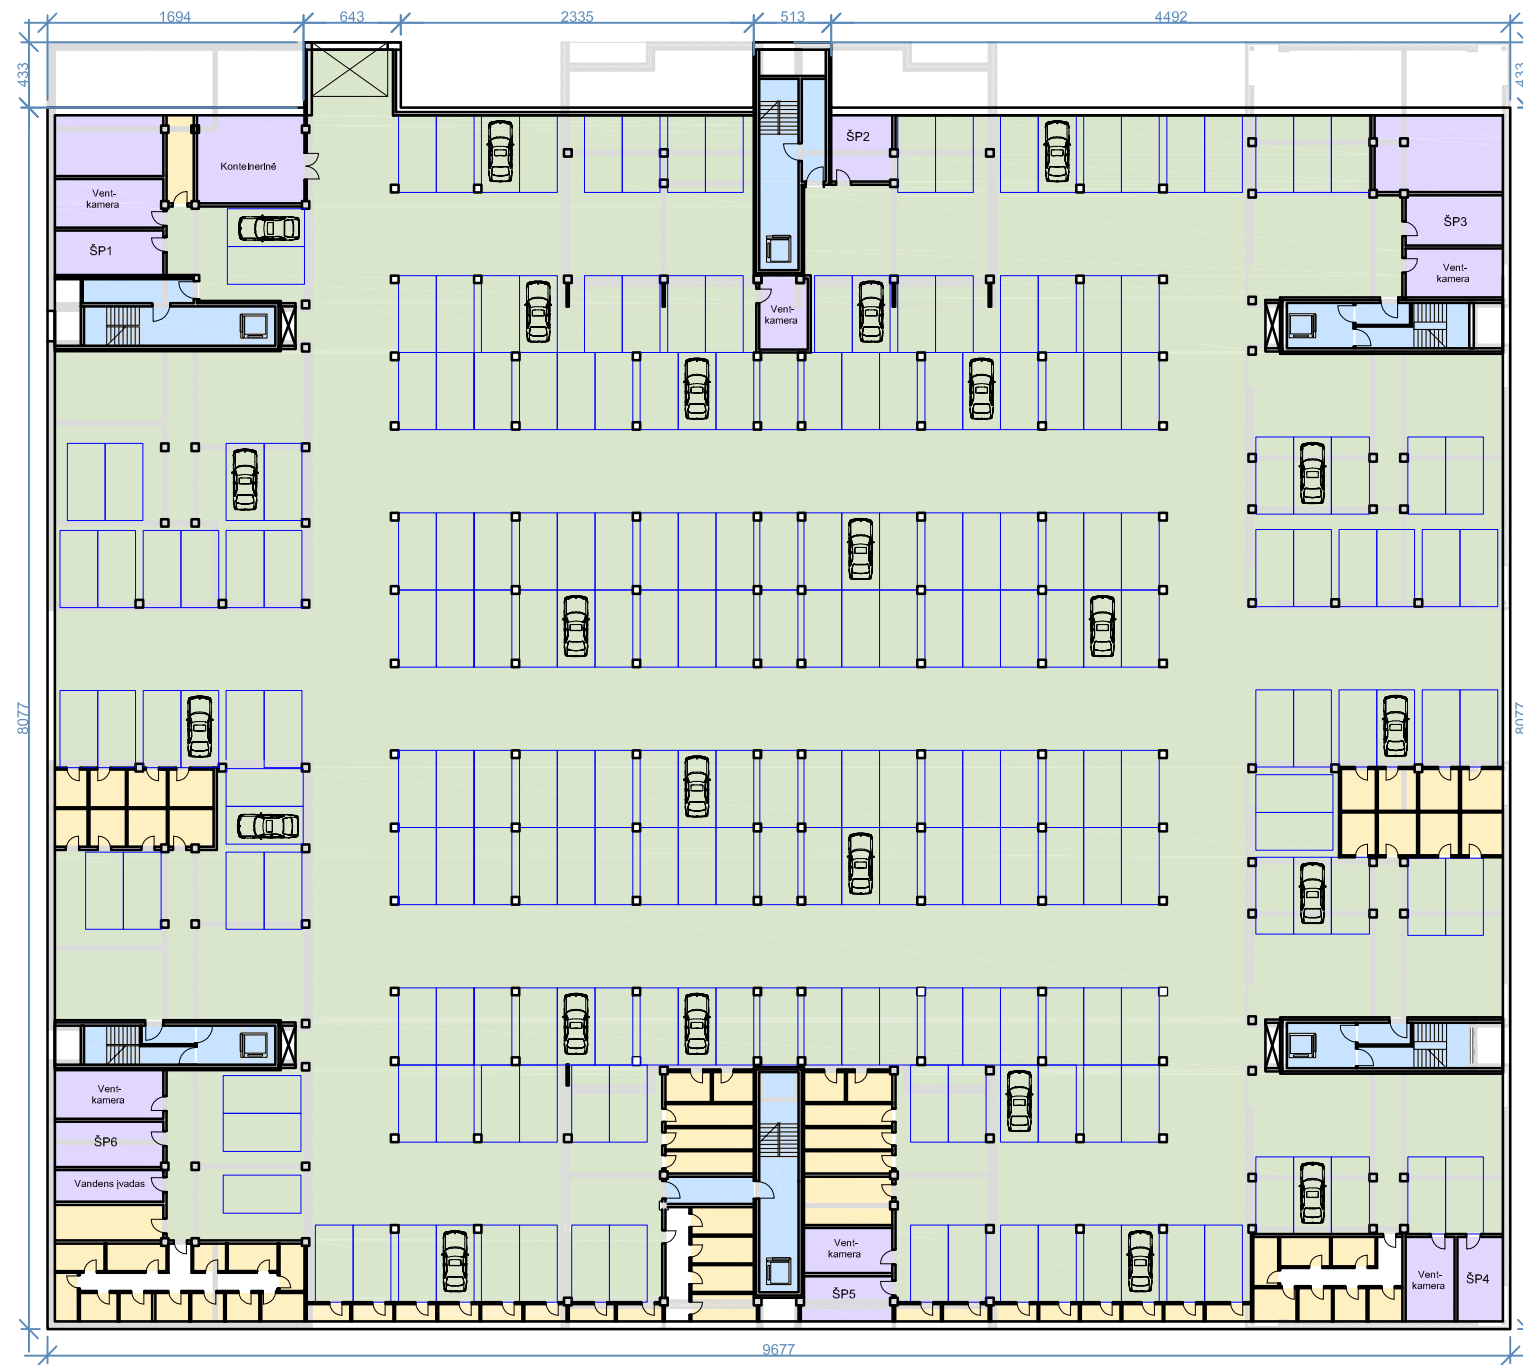

SITUACIJOS SCHEMA


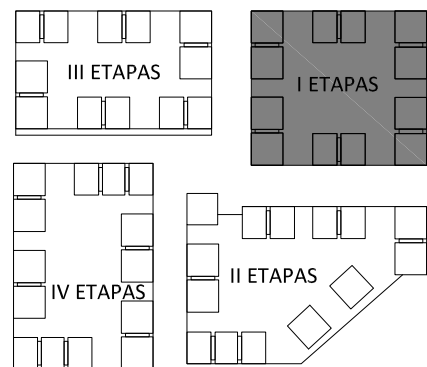



UAB "MERKO BŪSTAS" Laisvės pr. 3, Vilnius, +370 5 2105330, merko@merko.lt				Statinio projekto pavadinimas	
16502	PV	J. RUTKAUSKIENĖ		2019-06	DAUGIABU ČIŲ GYVENAMŪJŲ NAMŲ KOMPLEKSAS MANUFAKTŪRŲ G. 7, VILNIUJE. STATYBOS PROJEKTAS. YPATINGAS STATINYS. REKONSTRUKCIJA
	PV asist.	N. ŠIMKEVIČIENĖ		2019-06	
TBAB UAB "T. BALČIŪNO ARCHITEKTŪROS BIURAS" Rūdninkų g. 12-1, Vilnius, tel.: +37061404878, e-paštas balciunas.tadas@gmail.com				I etapas	
A658	PDV/Arch.	T. BALČIŪNAS		2019-06	Statinio numeris ir pavadinimas Gyvenamosios paskirties (7.3) pastatai
	Arch.	R. PETRAITYTĖ-ZUBRICKIENĖ		2019-06	
	Arch.	Ž. JAGĖLA		2019-06	
	Arch.	D. MARTINAITIS		2019-06	
	Arch.	R. DAUTARTAITĖ-TRIBANDĖ		2019-06	
UAB "Kubinis metras" Įm. kodas 303585398. Kalvarijų g. 1, Vilnius +370 600 445 46. info@kubinismetras.lt				Dokumento pavadinimas	
	Arch.	V. AVREICEVIČ		2019-06	-1 aukšto planas
	Arch.	M. BLIJUJUS		2019-06	
UAB "PASLAIČIO PROJEKTAVIMO BIURAS" Lukiškių g. 3, Vilnius, Lietuva Tel. 869816891, e-paštas g.paslaitis@outlook.com				Laida	
A822, 3538	Arch.	G. PASLAITIS		2019-06	0
	Arch.	L. VENCKUTĖ		2019-06	
Stadija	PP	Statytojas			Dokumento žymuo
				1902-D0001-PP-SA P1-1	
				Lapas	Lapų
				1	1

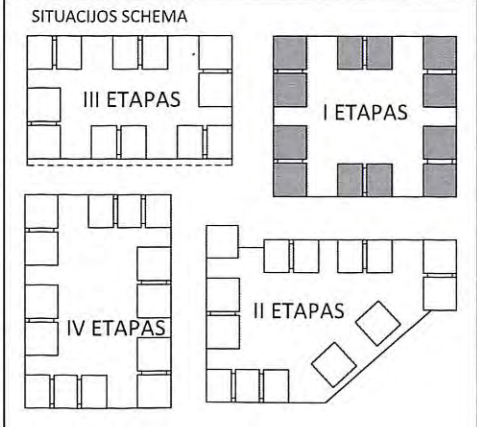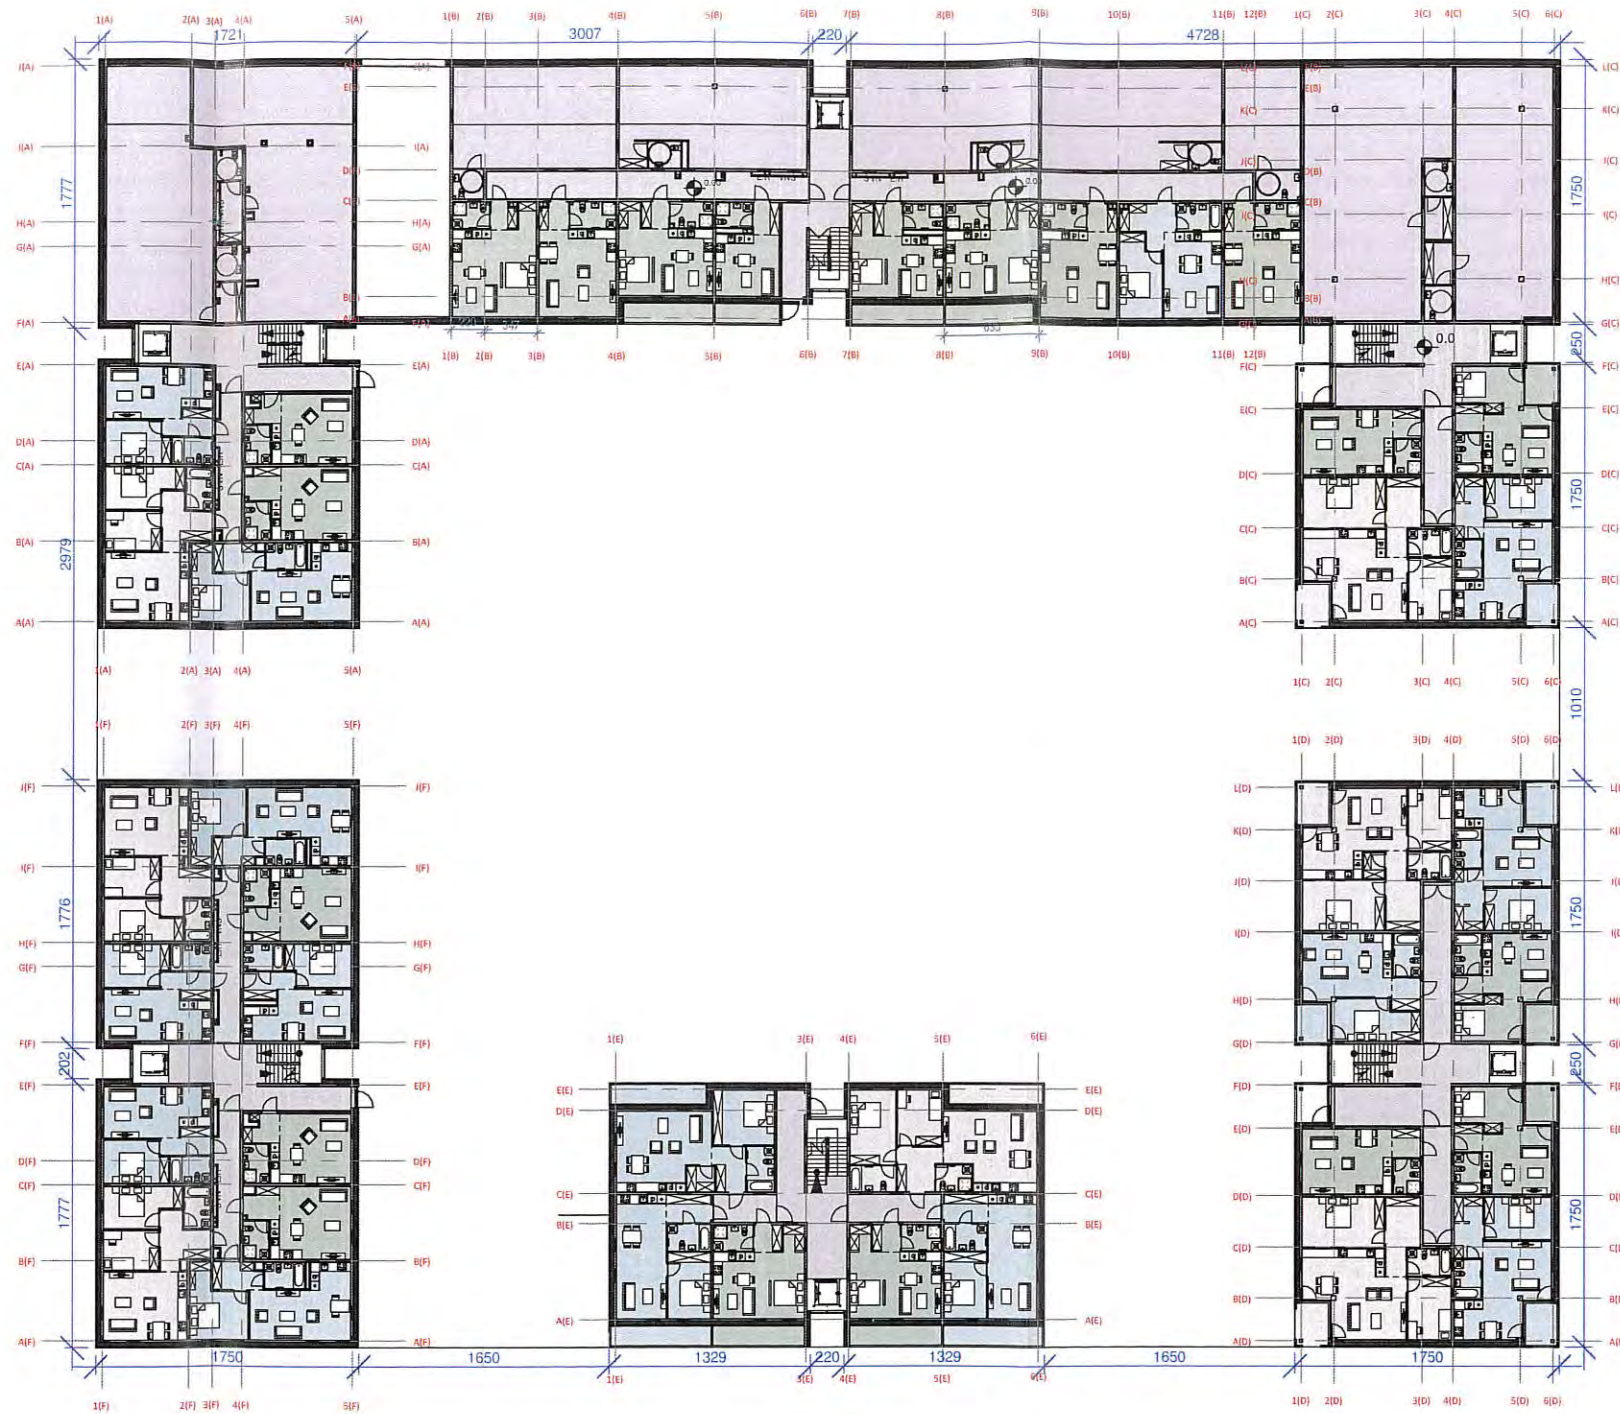


Rp. M. 19-141
 PAVELDOJUS
POŽIŪRIŲ PATIKIMATA
 Vilniaus miesto savivaldybės administracija
 Miesto plėtros departamento
 Kultūros paveldo apsaugos skyriaus
 vyriausioji specialistė
Rita Navalnackienė
 2019-07-04

UAB "MERKO BŪSTAS" Laisvės pr. 3, Vilnius +370 5 2105330, merko@merko.lt				Statinio projekto pavadinimas DAUGIABUČIŲ GYVENAMŪJŲ NAMŲ KOMPLEKSAS MANUFAKTŪRŲ G. 7, VILNIUJE. YPATINGAS STATINYS. PROJEKTIINIAI PASIŪLYMAI	
16502	PV	J. RUTKAUSKIENĖ	2019-06	I ETAPAS Statinio numeris ir pavadinimas Gyvenamosios paskirties (7.3) pastatai	
	PV asist.	N. ŠIMKEVIČIENĖ	2019-06		
TBAB UAB "T. BALČIŪNO ARCHITEKTŪROS BIURAS" Rėdinku g. 12-1, Vilnius, tel.: +37061404878, el. paštas: balcunags.tadas@gmail.com					
A658	PDV/Arch.	T. BALČIUNAS	2019-06		
	Arch.	R. PETRAITYTĖ-ZUBRICKIENĖ	2019-06		
	Arch.	Ž. JAGĖLA	2019-06		
	Arch.	D. MARTINAITIS	2019-06		
	Arch.	R. DAUTARTAITĖ-TRIBANDĖ	2019-06		
UAB "Kubinis metras" Įm. kodas 303585398, Kalvarijų g. 1, Vilnius +370 600 445 46 info@kubinismetras.lt					
	Arch.	V. AVREICEVIČ	2019-06		
	Arch.	M. BLIUJUS	2019-06		
UAB "PASLAIČIO PROJEKTAVIMO BIURAS" Lukiškių g. 3, Vilnius, Lietuva Tel. 869816891, e-paštas: g.paslaitis@outlook.com					
A822, 3538	Arch.	G. PASLAIČIUS	2019-06	1 aukšto planas M 1:500	
	Arch.	L. VENCKUTĖ	2019-06		
Kalba	LT	Statytojas	UAB "MERKO BŪSTAS"	Dokumento žymuo 1902-D0001-PP-SA_P1-2	
Laisvės pr. 3, LT-04215 Vilnius, Lietuva.				Laida	0
				Lapas	Lapu
				1	1

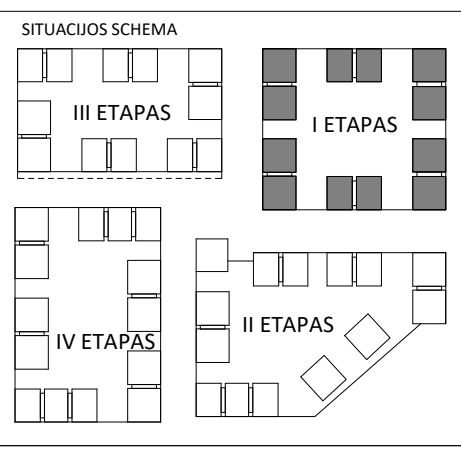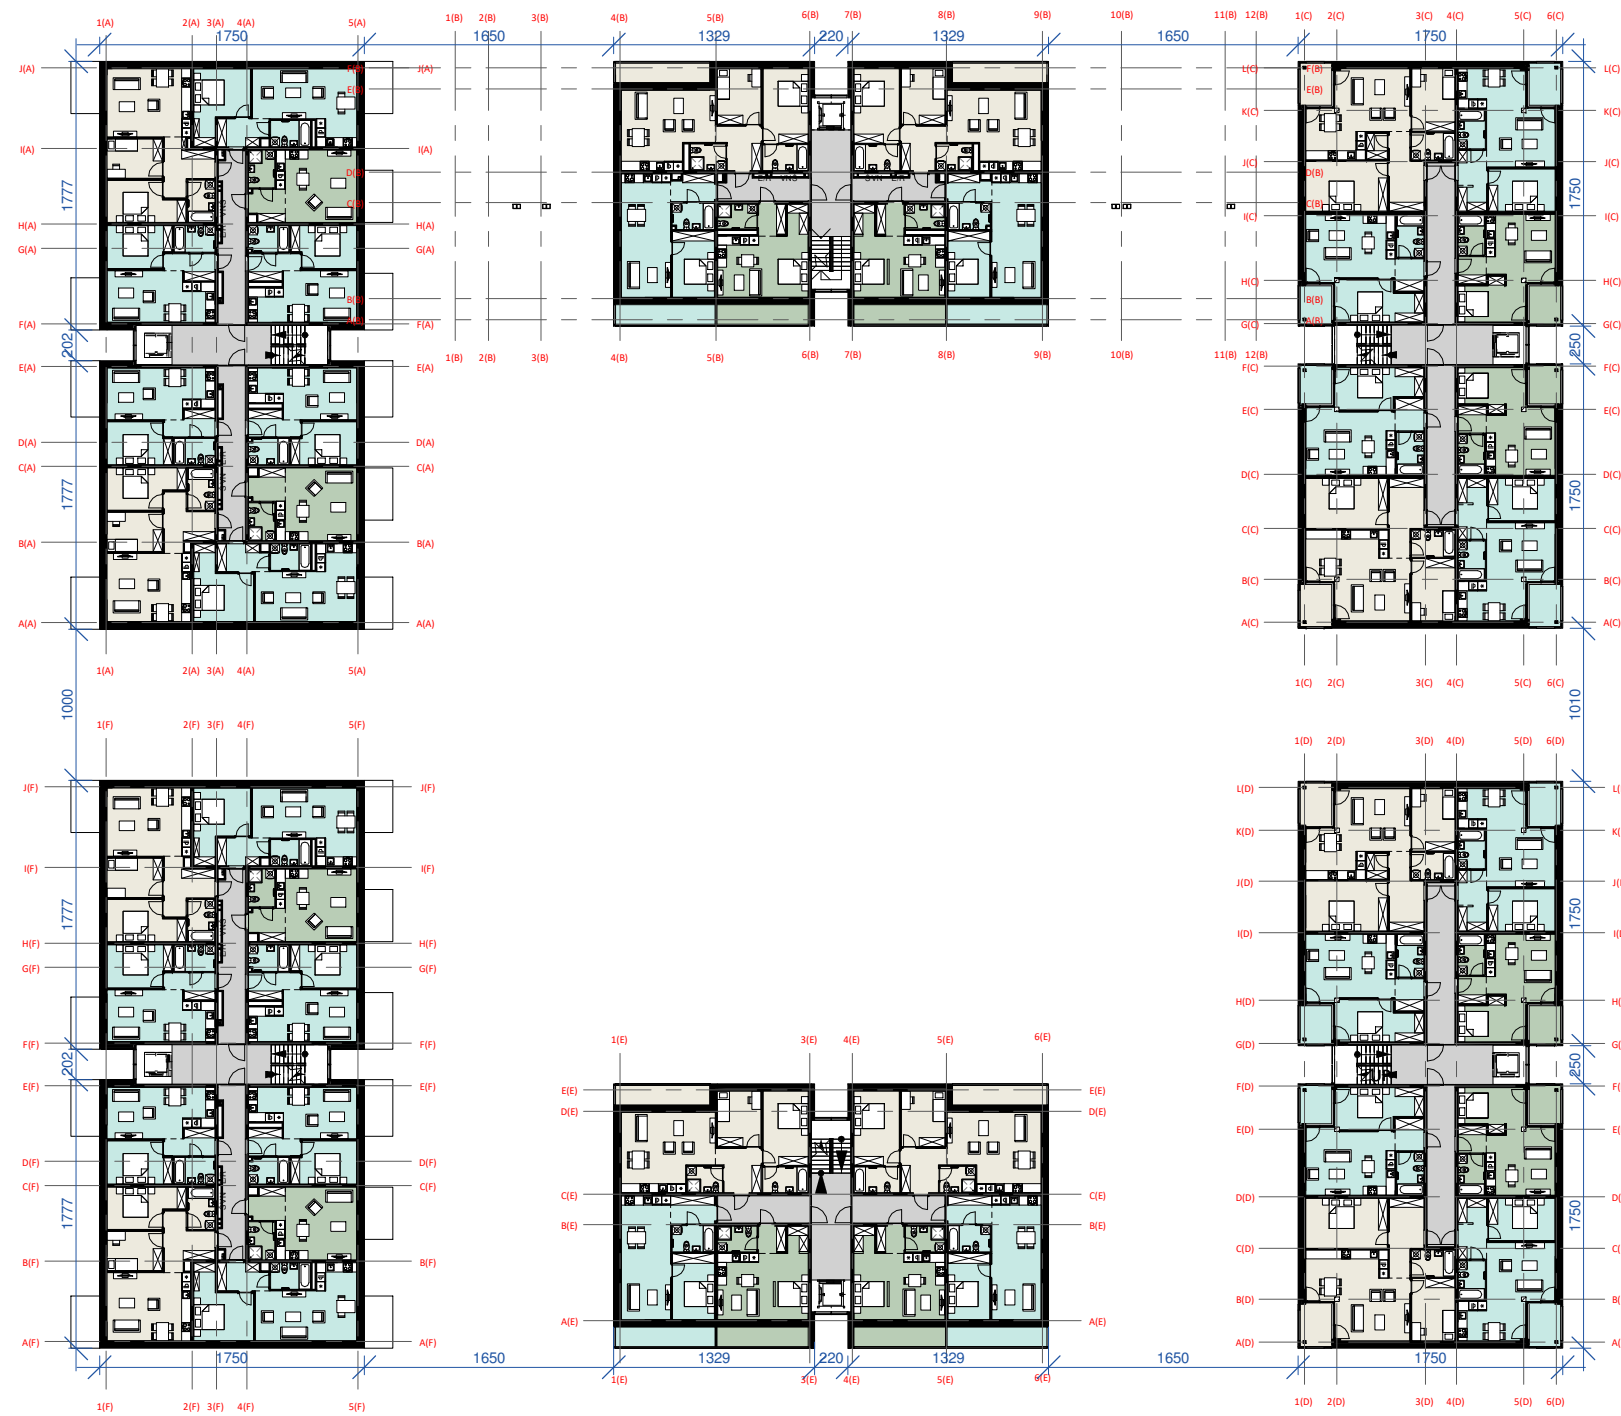


UAB "MERKO BŪSTAS" Laisvės pr. 3, Vilnius +370 5 2105330, merko@merko.lt			
16502	PV	J. RUTKAUSKIENĖ	2019-06
	PV asist.	N. ŠIMKEVIČIENĖ	2019-06
TBAB UAB "T. BALČIŪNO ARCHITEKTŪROS BIURAS" Rūdninkų g. 12-1, Vilnius, tel.: +37061404878, el. paštas: balciunas.tadas@gmail.com			
A658	PDV/Arch.	T. BALČIŪNAS	2019-06
	Arch.	R. PETRAITYTĖ-ZUBRICKIENĖ	2019-06
	Arch.	Ž. JAGĖLA	2019-06
	Arch.	D. MARTINAITIS	2019-06
	Arch.	R. DAUTARTAITĖ-TRIBANDĖ	2019-06
 UAB "Kubinis metras" Įm. kodas 303585398, Kalvarijų g. 1, Vilnius +370 600 445 46 info@kubinismetras.lt			
	Arch.	V. AVREICEVIČ	2019-06
	Arch.	M. BLIUJUS	2019-06
UAB "PASLAIČIO PROJEKTAVIMO BIURAS" Lukiškių g.3, Vilnius, Lietuva Tel. 869816891, e-paštas: g.paslaitis@outlook.com			
A822, 3538	Arch.	G. PASLAITIS	2019-06
	Arch.	L. VENCKUTĖ	2019-06
Kalba	LT	Statytojas	UAB "MERKO BŪSTAS"
Laisvės pr. 3, LT-04215 Vilnius, Lietuva.			

Statinio projekto pavadinimas DAUGIABUČIŲ GYVENAMŲJŲ NAMŲ KOMPLEKSAS MANUFAKTŪRŲ G. 7, VILNIUJE. YPATINGAS STATINYS. PROJEKTINIAI PASIŪLYMAI	
I ETAPAS Statinio numeris ir pavadinimas Gyvenamosios paskirties (7.3) pastatai	
Dokumento pavadinimas Tipinio aukšto planas	Laida 0
Dokumento žymuo 1902-D0001-PP-SA_P1-3	M 1:500 Lapas 1 Lapų 1

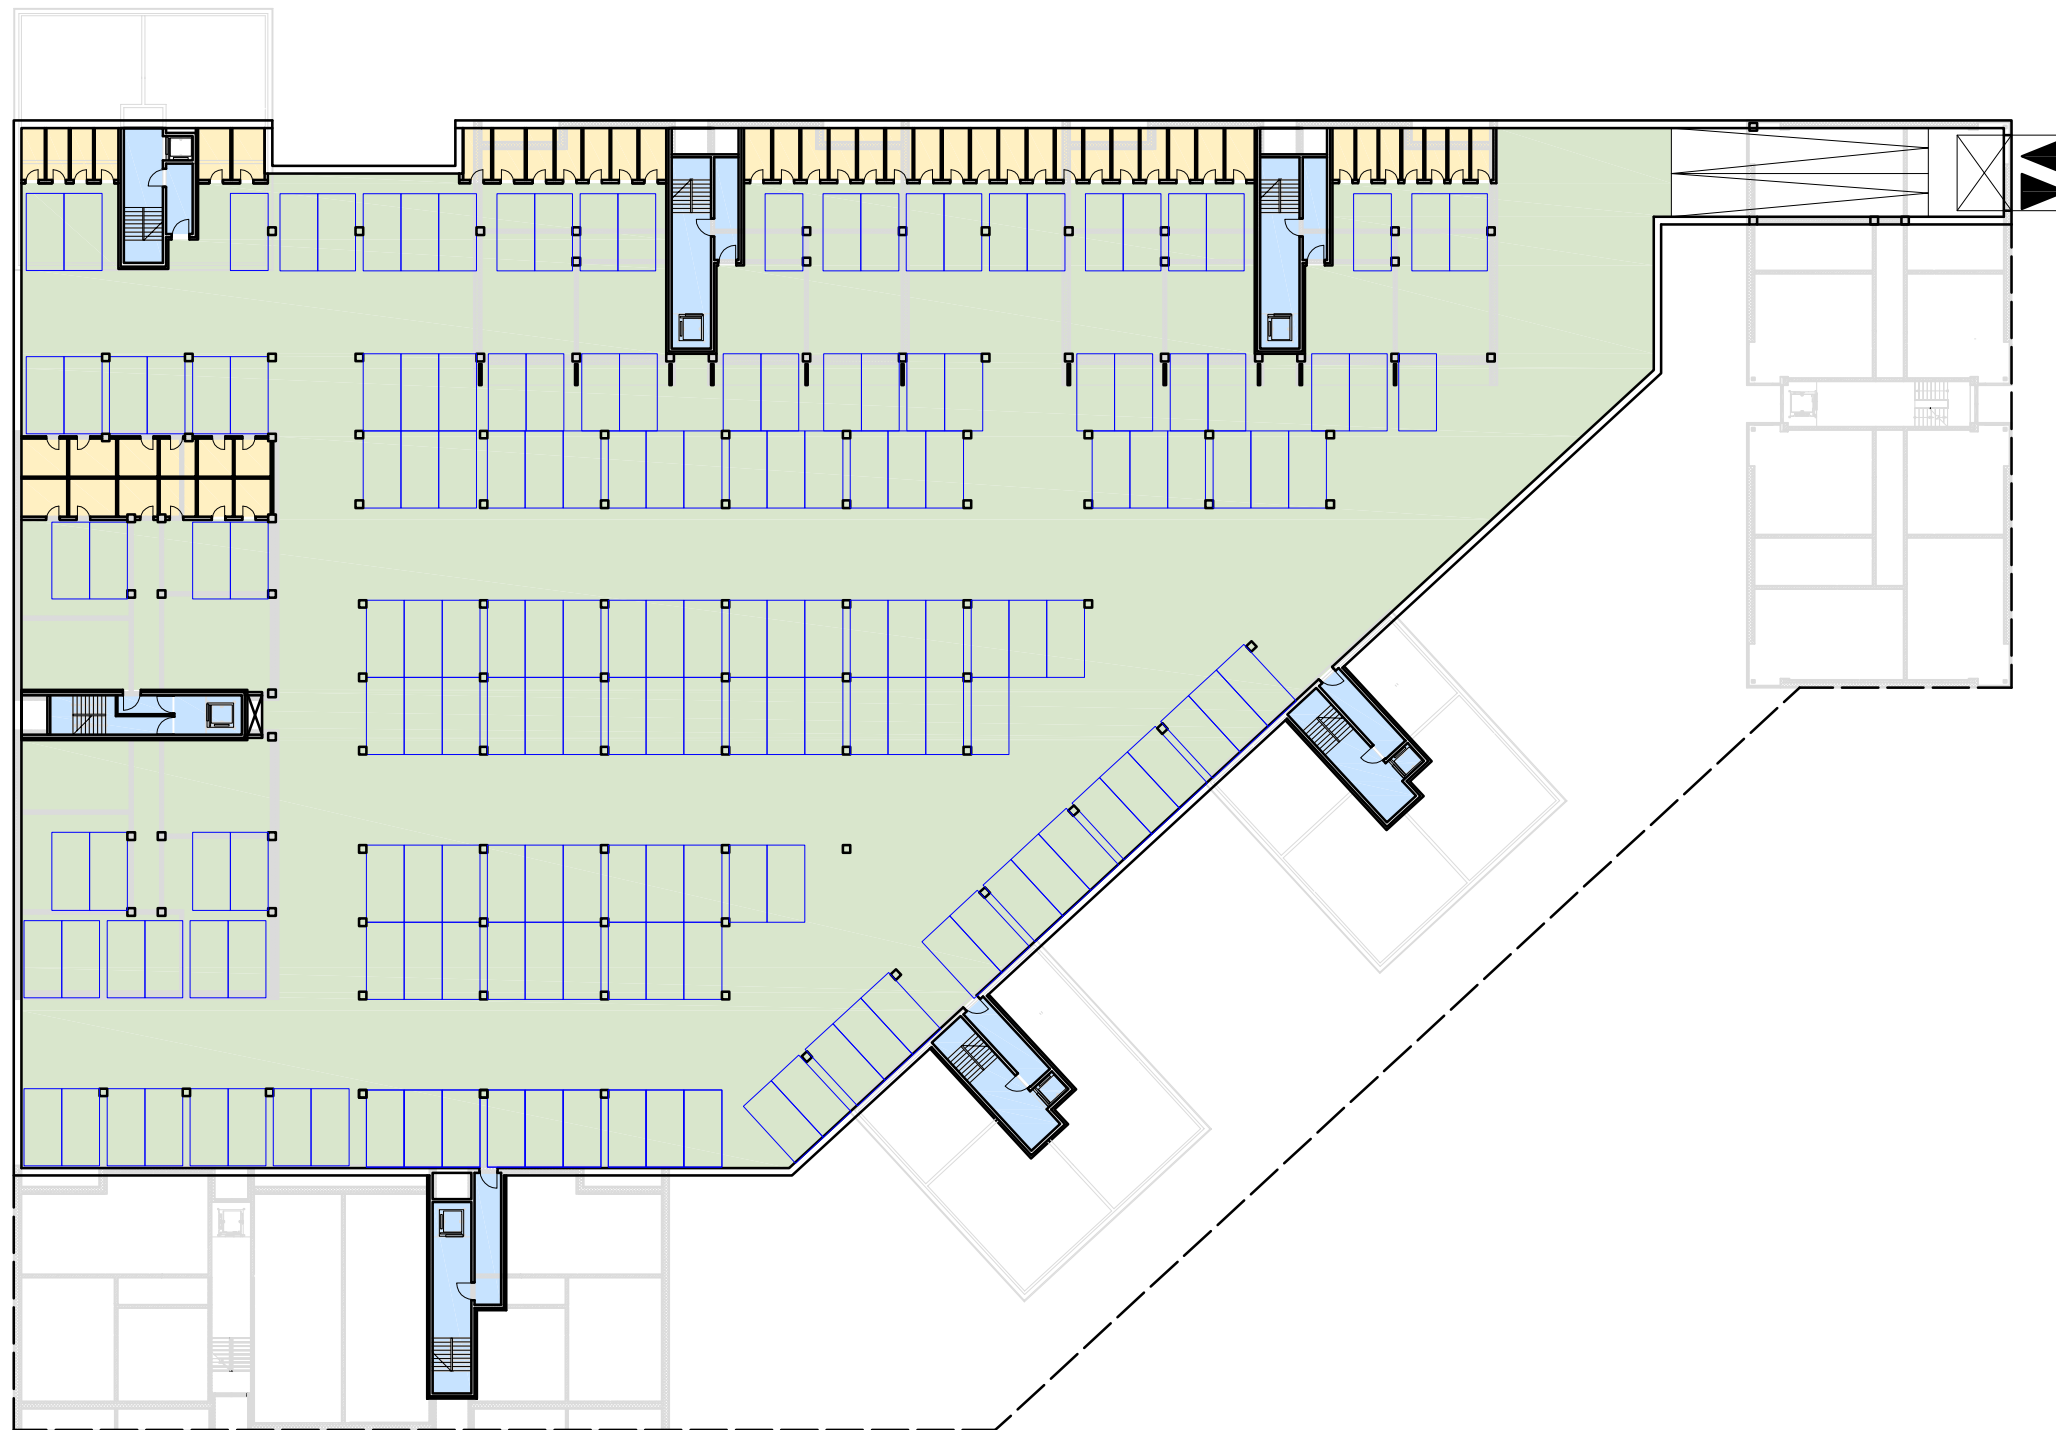

SITUACIJOS SCHEMA

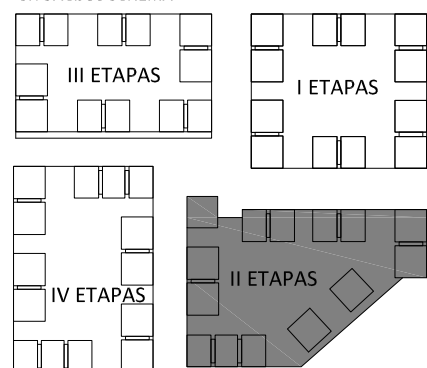


UAB "MERKO BŪSTAS" <small>Laisvės pr. 3, Vilnius, +370 5 2105330, merko@merko.lt</small>				Statinio projekto pavadinimas DAUGIABU ČIŲ GYVENAMŪJŲ NAMŲ KOMPLEKSAS MANUFAKTŪRŲ G. 7, VILNIUJE. STATYBOS PROJEKTAS. YPATINGAS STATINYS. REKONSTRUKCIJA	
16502	PV	J. RUTKAUSKIENĖ	2019-06	II etapas	
	PV asist.	N. ŠIMKEVIČIENĖ	2019-06		
TBAB UAB "T. BALČIŪNO ARCHITEKTŪROS BIURAS" <small>Rūdninkų g. 12-1, Vilnius, tel.: +37061404878, e-paštas balciunas.tadas@gmail.com</small>				Statinio numeris ir pavadinimas Gyvenamosios paskirties (7.3) pastatai	
A658	PDV/Arch.	T. BALČIŪNAS	2019-06	Dokumento pavadinimas -2 aukšto planas	
	Arch.	R. PETRAITYTĖ-ZUBRICKIENĖ	2019-06		
	Arch.	Ž. JAGĖLA	2019-06		
	Arch.	D. MARTINAITIS	2019-06		
	Arch.	R. DAUTARTAITĖ-TRIBANDĖ	2019-06		
UAB "Kubinis metras" <small>Jm. kodas 303585398. Kalvarijų g. 1, Vilnius +370 600 445 46. info@kubinismetras.lt</small>				Dokumento žymuo 1902-D0001-PP-SA P1-1	
	Arch.	V. AVREICEVIČ	2019-06	Lapas 1	
	Arch.	M. BLIJUJUS	2019-06		
UAB "PASLAIČIO PROJEKTAVIMO BIURAS" <small>Lukiškių g. 3, Vilnius, Lietuva Tel. 869816891, e-paštas g.paslaitis@outlook.com</small>				Lapų 1	
A822, 3538	Arch.	G. PASLAITIS	2019-06	Statytojas	
	Arch.	L. VENCKUTĖ	2019-06		
Stadija	PP				



SITUACIJOS SCHEMA



UAB "MERKO BŪSTAS"				Statinio projekto pavadinimas	
Laisvės pr. 3, Vilnius, +370 5 2105330, merko@merko.lt				DAUGIABU ČIŲ GYVENAMŪJŲ NAMŲ KOMPLEKSAS	
16502	PV	J. RUTKAUSKIENĖ	2019-06	MANUFAKTŪRŲ G. 7, VILNIUJE.	
	PV asist.	N. ŠIMKEVIČIENĖ	2019-06	STATYBOS PROJEKTAS.	
TBAB UAB "T. BALČIŪNO ARCHITEKTŪROS BIURAS"				YPATINGAS STATINYS.	
Rūdninkų g. 12-1, Vilnius, tel.: +37061404878, e-paštas balciunas.tadas@gmail.com				REKONSTRUKCIJA	
A658	PDV/Arch.	T. BALČIŪNAS	2019-06	II etapas	
	Arch.	R. PETRAITYTĖ-ZUBRICKIENĖ	2019-06		
	Arch.	Ž. JAGĖLA	2019-06		
	Arch.	D. MARTINAITIS	2019-06		
	Arch.	R. DAUTARTAITĖ-TRIBANDĖ	2019-06		
UAB "Kubinis metras"				Statinio numeris ir pavadinimas	
Jm. kodas 303585398. Kalvarijų g. 1, Vilnius				Gyvenamosios paskirties (7.3) pastatai	
+370 600 445 46. info@kubinismetras.lt					
	Arch.	V. AVREICEVIČ	2019-06		
	Arch.	M. BLIUJUS	2019-06		
UAB "PASLAIČIO PROJEKTAVIMO BIURAS"				Dokumento pavadinimas	
Lukiškių g. 3, Vilnius, Lietuva. Tel. 869816891, e-paštas g.paslaitis@outlook.com				-1 aukšto planas	
A822, 3538	Arch.	G. PASLAITIS	2019-06	Laida	
	Arch.	L. VENCKUTĖ	2019-06	0	
Stadija	PP	Statytojas		Dokumento žymuo	
				1902-D0001-PP-SA P1-1	
				Lapas	Lapų
				1	1

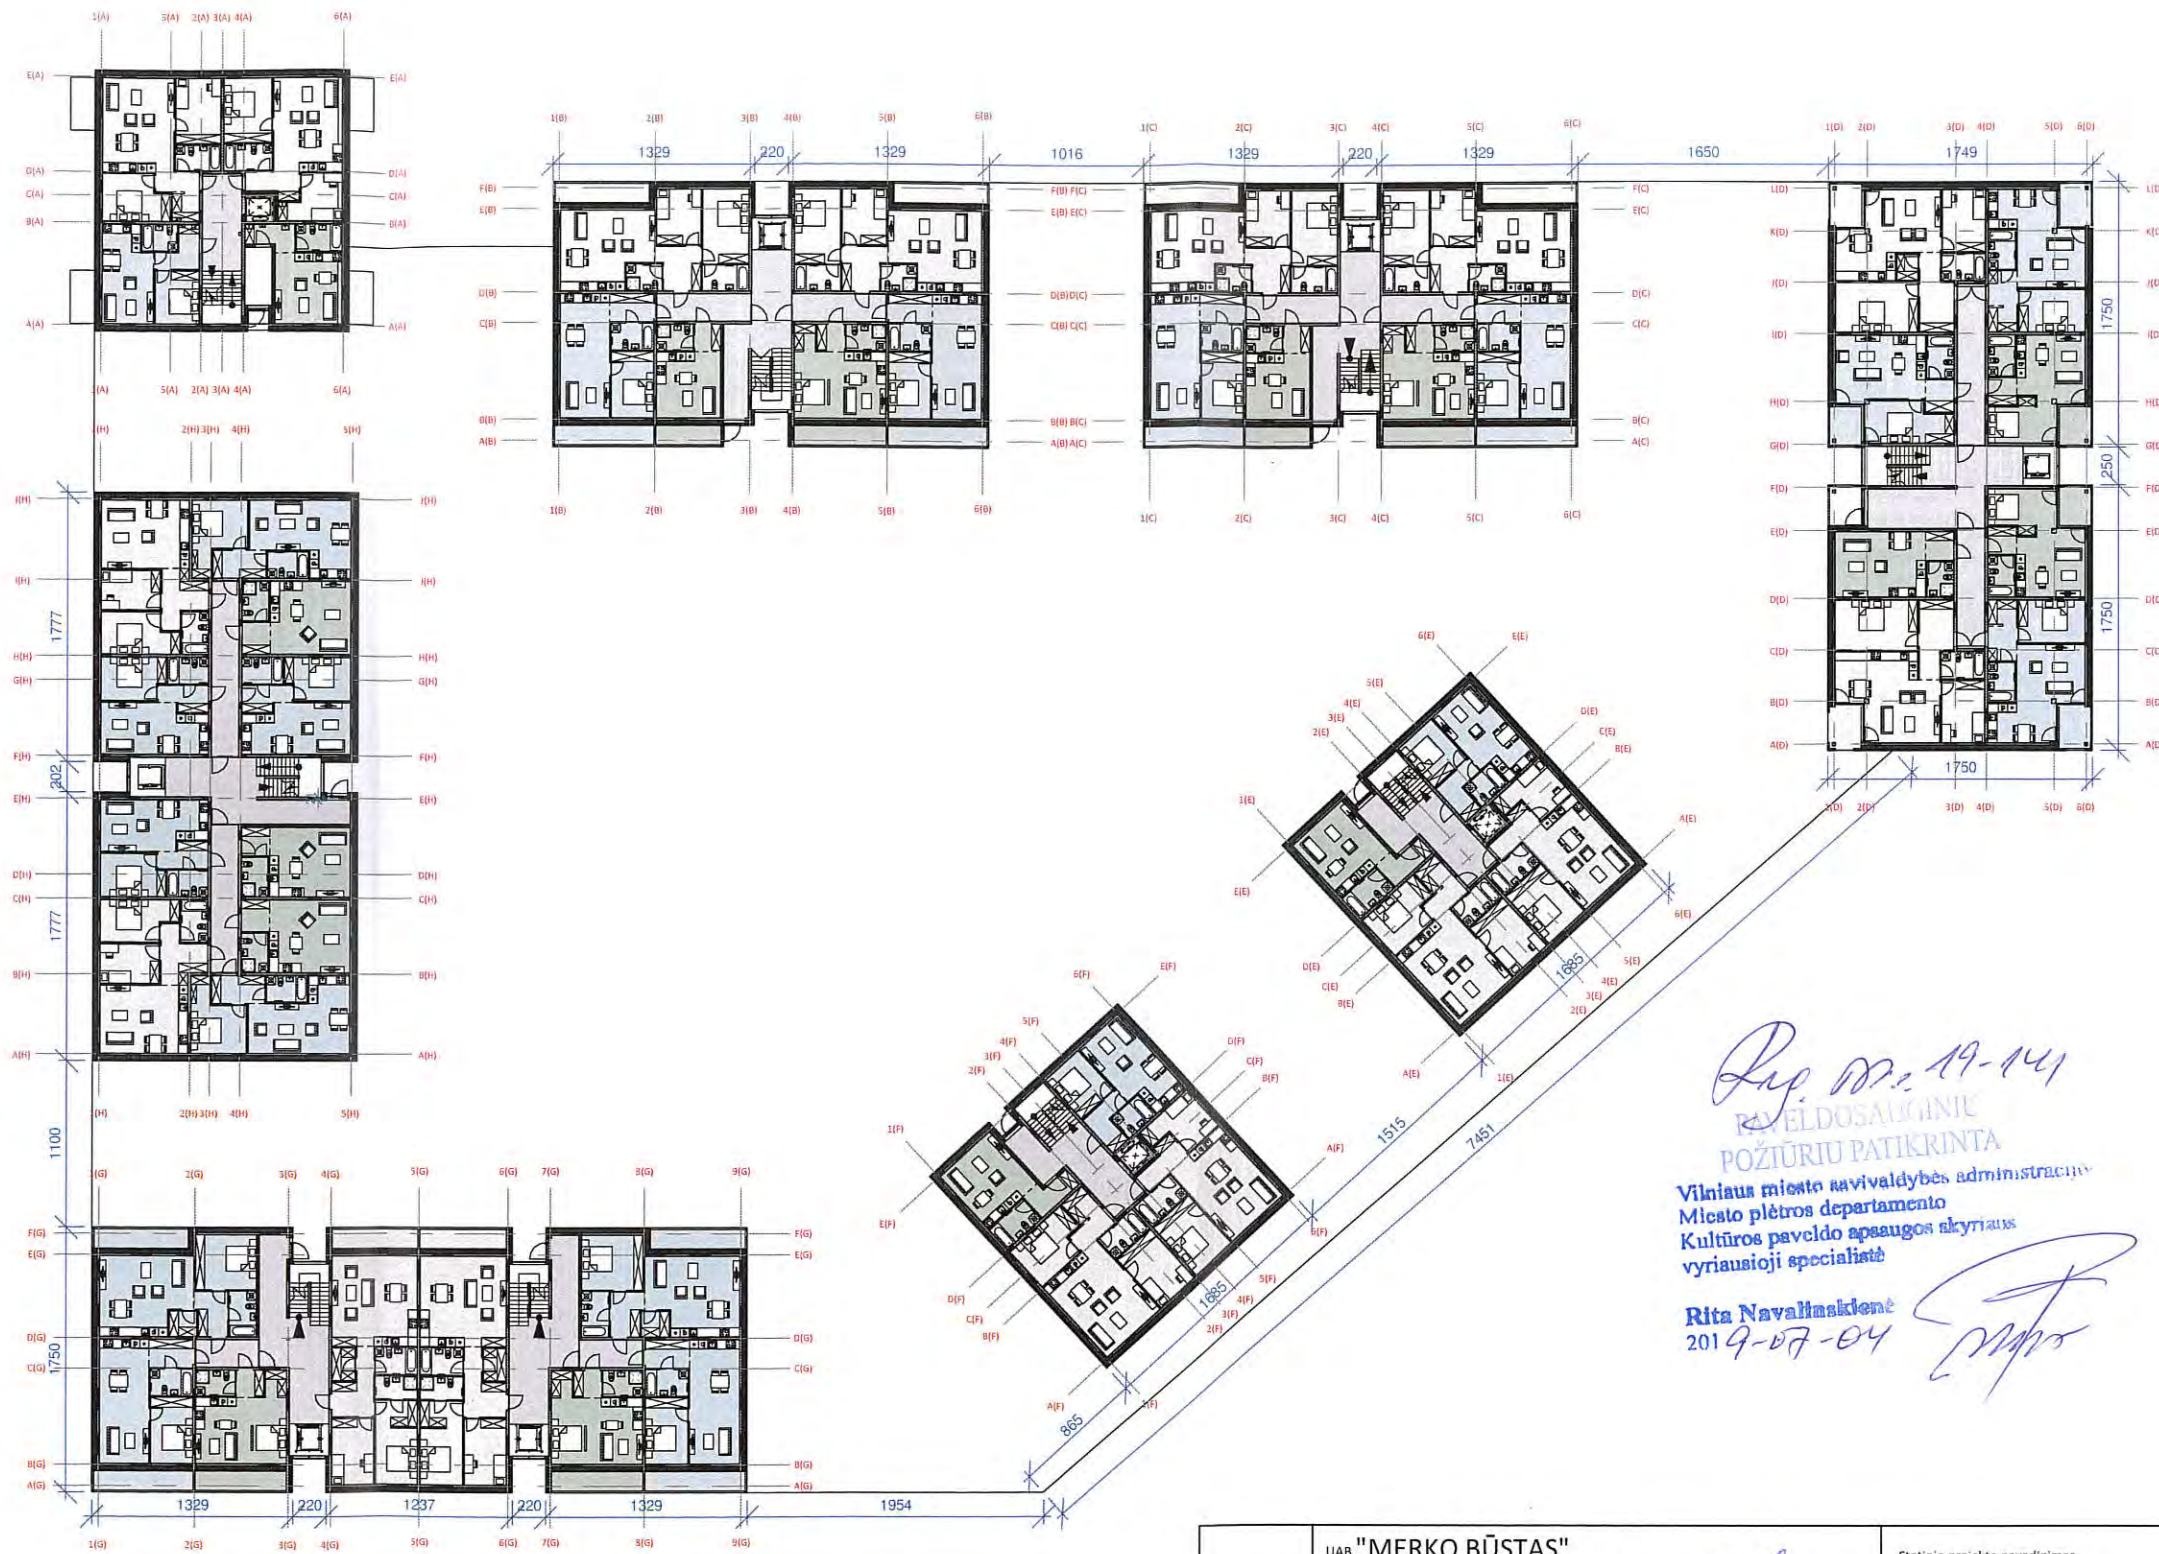


Proj. Nr. 19-141
PAVĖLDOSIŲ PLANŲ
POŽŪRIŲ PATIKRINTA
 Vilniaus miesto savivaldybės administracija
 Miesto plėtros departamento
 Kultūros paveldo apsaugos skyriaus
 vyriausioji specialistė
Rita Navaitienė
 2019-07-04




UAB "MERKO BŪSTAS" <small>Laisvės pr. 3, Vilnius +370 5 2105330, merko@merko.lt</small>				Statinio projekto pavadinimas					
16502	PV	J. RUTKAUSKIENE	2019-06	DAUGIABUČIŲ GYVENAMŪJŲ NAMŲ KOMPLEKSAS					
	PV asist.	N. ŠIMKEVIČIENE	2019-06	MANUFAKTŪRŲ G. 7, VILNIUJE.					
TBAB UAB "T. BALČIŪNO ARCHITEKTŪROS BIURAS" <small>Rūdninkų g. 12-1, Vilnius, tel.: +37061404878, el. paštas: balciunas.tadas@gmail.com</small>				YPATINGAS STATINYS.					
				A658	PDV/Arch.	T. BALČIUNAS	2019-06	PROJEKTINIAI PASIŪLYMAI	
					Arch.	R. PETRAITYTĖ-ZUBRICKIENE	2019-06	II etapas	
					Arch.	Ž. JAGĖLA	2019-06	Statinio numeris ir pavadinimas	
					Arch.	D. MARTINAITIS	2019-06	Gyvenamosios paskirties (7.3) pastatai	
					Arch.	R. DAUTARTAITĖ-TRIBANDĖ	2019-06	Laida	
UAB "Kubinis metras" <small>Jm. kodas 303585398. Kalvarijų g. 1, Vilnius +370 600 445 46 info@kubinismetras.lt</small>				Dokumentu pavadinimas					
	Arch.	V. AVREICEVIČ	2019-06	1 aukšto planas					
	Arch.	M. BLIUJUS	2019-06	Laida					
UAB "PASLAIČIO PROJEKTAVIMO BIURAS" <small>Lukiškių g. 3, Vilnius, Lietuva. Tel. 869816891, e-paštas. g.paslaitis@outlook.com</small>				Dokumentu žymuo					
A822, 3538	Arch.	G. PASLAIČIS	2019-06	1902-D0001-PP-SA_P1-6					
	Arch.	L. VENCKUTĖ	2019-06	Lapas					
Kalba	LT		Statytojas	UAB "MERKO BŪSTAS"					
			Laisvės pr. 3, LT-04215 Vilnius, Lietuva.		Lapu				
				1					




SITUACIJOS SCHEMA

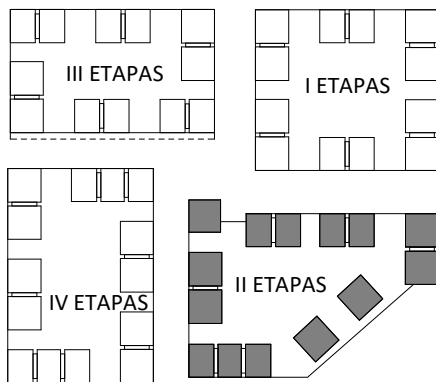

UAB "MERKO BŪSTAS" Laisvės pr. 3, Vilnius +370 5 2105330, merko@merko.lt				Statinio projekto pavadinimas DAUGIABUČIŲ GYVENAMŲJŲ NAMŲ KOMPLEKSAS MANUFAKTŪRŲ G. 7, VILNIUJE. YPATINGAS STATINYS. PROJEKTINIAI PASIŪLYMAI	
16502	PV	J. RUTKAUSKIENĖ	2019-06	II etapas Statinio numeris ir pavadinimas Gyvenamosios paskirties (7.3) pastatai	
	PV asist.	N. ŠIMKEVIČIENĖ	2019-06		
TBAB UAB "T. BALČIŪNO ARCHITEKTŪROS BIURAS" Rūdninkų g. 12-1, Vilnius, tel.: +37061404878, el. paštas: balciunas.tadas@gmail.com				Dokumento pavadinimas Tipinio aukšto planas	
A658	PDV/Arch.	T. BALČIŪNAS	2019-06		
	Arch.	R. PETRAITYTĖ-ZUBRICKIENĖ	2019-06		
	Arch.	Ž. JAGĖLA	2019-06		
	Arch.	D. MARTINAITIS	2019-06		
	Arch.	R. DAUTARTAITĖ-TRIBANDĖ	2019-06	Dokumento žymuo 1902-D0001-PP-SA_P1-7	
UAB "Kubinis metras" Įm. kodas 303585398, Kalvarijų g. 1, Vilnius +370 600 445 46 info@kubinismetras.lt					
	Arch.	V. AVREICEVIČ	2019-06	Lapas 1	
	Arch.	M. BLIUJUS	2019-06		
UAB "PASLAIČIO PROJEKTAVIMO BIURAS" Lukiškių g.3, Vilnius, Lietuva Tel. 869816891, e-paštas. g.paslaitis@outlook.com				Lapų 1	
A822, 3538	Arch.	G. PASLAITIS	2019-06		
	Arch.	L. VENCKUTĖ	2019-06	Dokumento žymuo 1902-D0001-PP-SA_P1-7	
Kalba	LT	Statytojas	UAB "MERKO BŪSTAS"		
Laisvės pr. 3, LT-04215 Vilnius, Lietuva.					

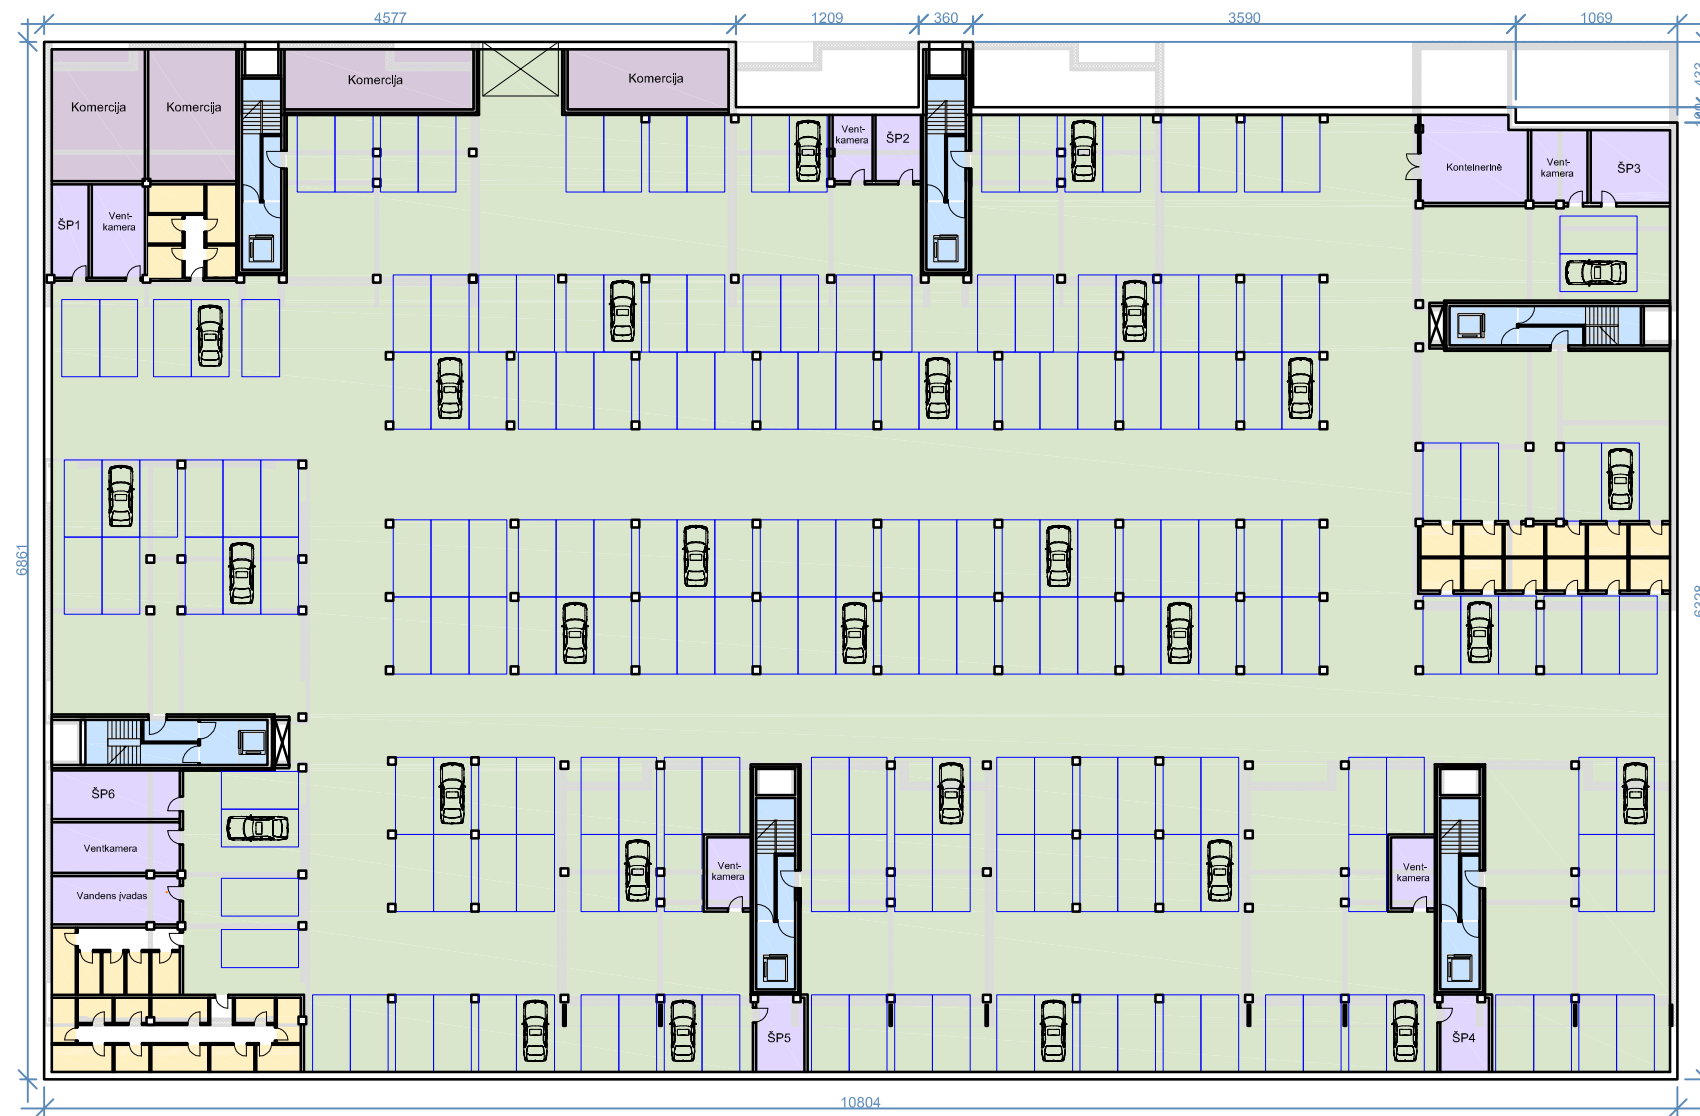

SITUACIJOS SCHEMA

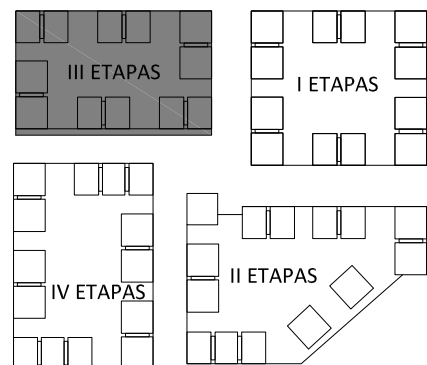

UAB "MERKO BŪSTAS" Laisvės pr. 3, Vilnius, +370 5 2105330, merko@merko.lt				Statinio projekto pavadinimas	
16502	PV	J. RUTKAUSKIENĖ		2019-06	DAUGIABU ČIŲ GYVENAMŪJŲ NAMŲ KOMPLEKSAS MANUFAKTŪRŲ G. 7, VILNIUJE. STATYBOS PROJEKTAS. YPATINGAS STATINYS. REKONSTRUKCIJA
	PV asist.	N. ŠIMKEVIČIENĖ		2019-06	
TBAB UAB "T. BALČIŪNO ARCHITEKTŪROS BIURAS" Rūdninkų g. 12-1, Vilnius, tel.: +37061404878, e-paštas balciunas.tadas@gmail.com				III etapas	
A658	PDV/Arch.	T. BALČIŪNAS		2019-06	Statinio numeris ir pavadinimas Gyvenamosios paskirties (7.3) pastatai
	Arch.	R. PETRAITYTĖ-ZUBRICKIENĖ		2019-06	
	Arch.	Ž. JAGĖLA		2019-06	
	Arch.	D. MARTINAITIS		2019-06	
	Arch.	R. DAUTARTAITĖ-TRIBANDĖ		2019-06	
UAB "Kubinis metras" Įm. kodas 303585398. Kalvarijų g. 1, Vilnius +370 600 445 46, info@kubinismetras.lt				Dokumento pavadinimas	
	Arch.	V. AVREICEVIČ		2019-06	-1 aukšto planas
	Arch.	M. BLIJUJUS		2019-06	
UAB "PASLAIČIO PROJEKTAVIMO BIURAS" Lukiškių g. 3, Vilnius, Lietuva Tel. 869816891, e-paštas g.paslaitis@outlook.com				Laida	
A822, 3538	Arch.	G. PASLAITIS		2019-06	0
	Arch.	L. VENCKUTĖ		2019-06	
Stadija	PP	Statytojas			Dokumento žymuo
					1902-D0001-PP-SA P1-1
					Lapas
					1
					Lapų
					1



Ryta Navaitienė
 PAVELDOSAI TIKŲ
 POŽIŪRIU PATIKRINTA

Vilniaus miesto savivaldybės administracija
 Miesto pietros departamento
 Kultūros paveldo apsaugos skyriaus
 vyriausioji specialistė

Ryta Navaitienė
 2019-07-04

UAB "MERKO BŪSTAS" Laisvės pr. 3, Vilnius +370 5 2105330, merko@merka.lt			
16502	PV	J. RUTKAUSKIENĖ	2019-06
	PV asist.	N. ŠIMKEVIČIENĖ	2019-06
TBAB UAB "T. BALČIŪNO ARCHITEKTŪROS BIURAS" Rūdninkų g. 12-1, Vilnius, tel.: +37061404878, el. paštas: balciunas.tadas@gmail.com			
A658	PDV/Arch.	T. BALČIŪNAS	2019-06
	Arch.	R. PETRAITYTĖ-ZUBRICKIENĖ	2019-06
	Arch.	Ž. JAGĖLA	2019-06
	Arch.	D. MARTINAITIS	2019-06
	Arch.	R. DAUTARTAITĖ-TRIBANĖ	2019-06
UAB "Kubinis metras" Įm. kodas 303585398. Kalvarijų g. 1, Vilnius +370 600 445 46 info@kubinismetras.lt			
	Arch.	V. AVREICEVIČ	2019-06
	Arch.	M. BLIUJUS	2019-06
UAB "PASLAIČIO PROJEKTAVIMO BIURAS" Lukšų g.3, Vilnius, Lietuva Tel. 869816891, e-paštas: g.paslaitis@outlook.com			
A822, 3538	Arch.	G. PASLAITIS	2019-06
	Arch.	L. VENCKUTĖ	2019-06
Kalba	LT	Statytojas	UAB "MERKO BŪSTAS" Laisvės pr. 3, LT-04215 Vilnius, Lietuva.


Statinio projekto pavadinimas
**DAUGIABUČIŲ GYVENAMŲJŲ NAMŲ KOMPLEKSAS
 MANUFAKTŪRŲ G. 7, VILNIUJE.
 YPATINGAS STATINYS.
 PROJEKTINIAI PASIŪLYMAI**

III etapas
 Statinio numeris ir pavadinimas
 Gyvenamosios paskirties (7.3) pastatai


Dokumento pavadinimas
1 aukšto planas

Dokumento žymuo
 1902-D0001-PP-SA_P1-12



Laida
 0
 M 1:500
 Lapas 1
 Lapų 1

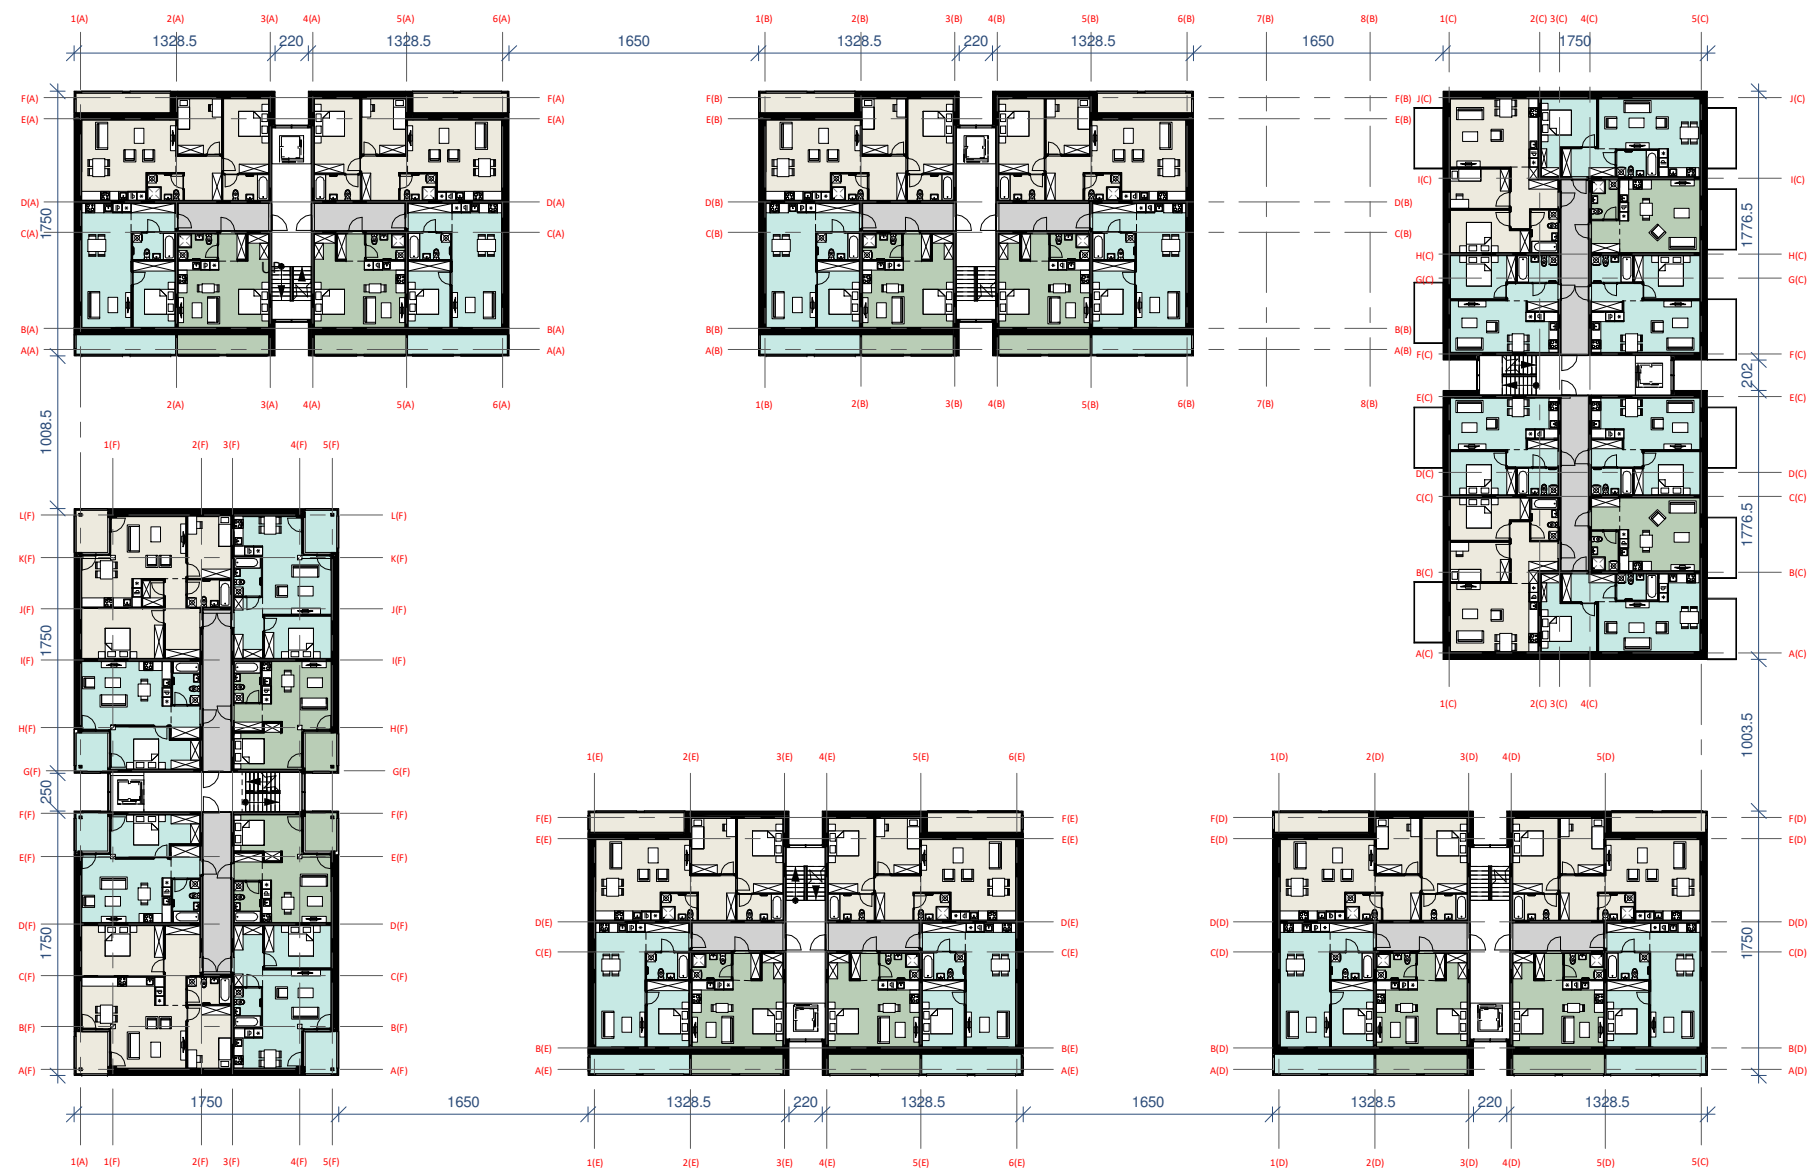



SITUACIJOS SCHEMA

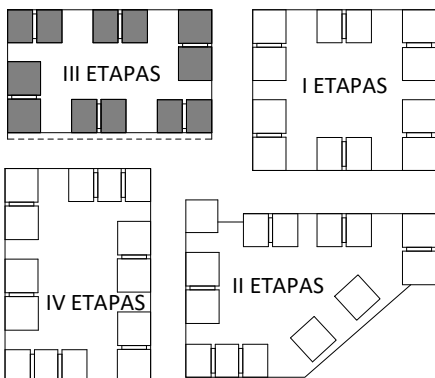



UAB "MERKO BŪSTAS" Laisvės pr. 3, Vilnius +370 5 2105330, merko@merko.lt				Statinio projekto pavadinimas DAUGIABUČIŲ GYVENAMŲJŲ NAMŲ KOMPLEKSAS MANUFAKTŪRŲ G. 7, VILNIUJE. YPATINGAS STATINYS. PROJEKTINIAI PASIŪLYMAI		
16502	PV	J. RUTKAUSKIENĖ	2019-06	III etapas Statinio numeris ir pavadinimas Gyvenamosios paskirties (7.3) pastatai		
	PV asist.	N. ŠIMKEVIČIENĖ	2019-06			
TBAB UAB "T. BALČIŪNO ARCHITEKTŪROS BIURAS" Rūdninkų g. 12-1, Vilnius, tel.: +37061404878, el. paštas: balciunas.tadas@gmail.com				Dokumento pavadinimas Tipinio aukšto planas		
A658	PDV/Arch.	T. BALČIŪNAS	2019-06			M 1:500 Lapas 1 Lapų 1
	Arch.	R. PETRAITYTĖ-ZUBRICKIENĖ	2019-06			
	Arch.	Ž. JAGĖLA	2019-06			
	Arch.	D. MARTINAITIS	2019-06			
	Arch.	R. DAUTARTAITĖ-TRIBANDĖ	2019-06			
UAB "Kubinis metras" Įm. kodas 303585398. Kalvarijų g. 1, Vilnius +370 600 445 46 info@kubinismetras.lt				Dokumento žymuo 1902-D0001-PP-SA_P1-13		
	Arch.	V. AVREICEVIČ	2019-06			
	Arch.	M. BLIUJUS	2019-06			
UAB "PASLAIČIO PROJEKTAVIMO BIURAS" Lukiškių g.3, Vilnius, Lietuva Tel. 869816891, e-paštas. g.paslaitis@outlook.com						
A822, 3538	Arch.	G. PASLAITIS	2019-06			
	Arch.	L. VENCKUTĖ	2019-06			
Kalba	LT	Statytojas	UAB "MERKO BŪSTAS"			
				Laisvės pr. 3, LT-04215 Vilnius, Lietuva.		

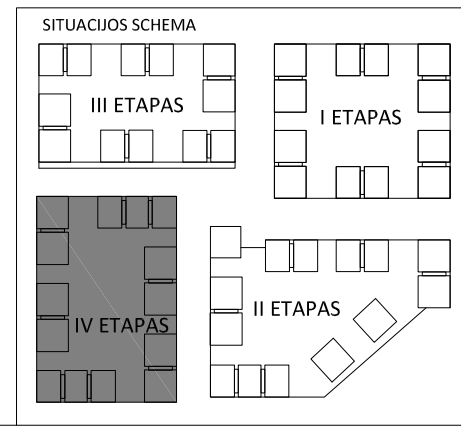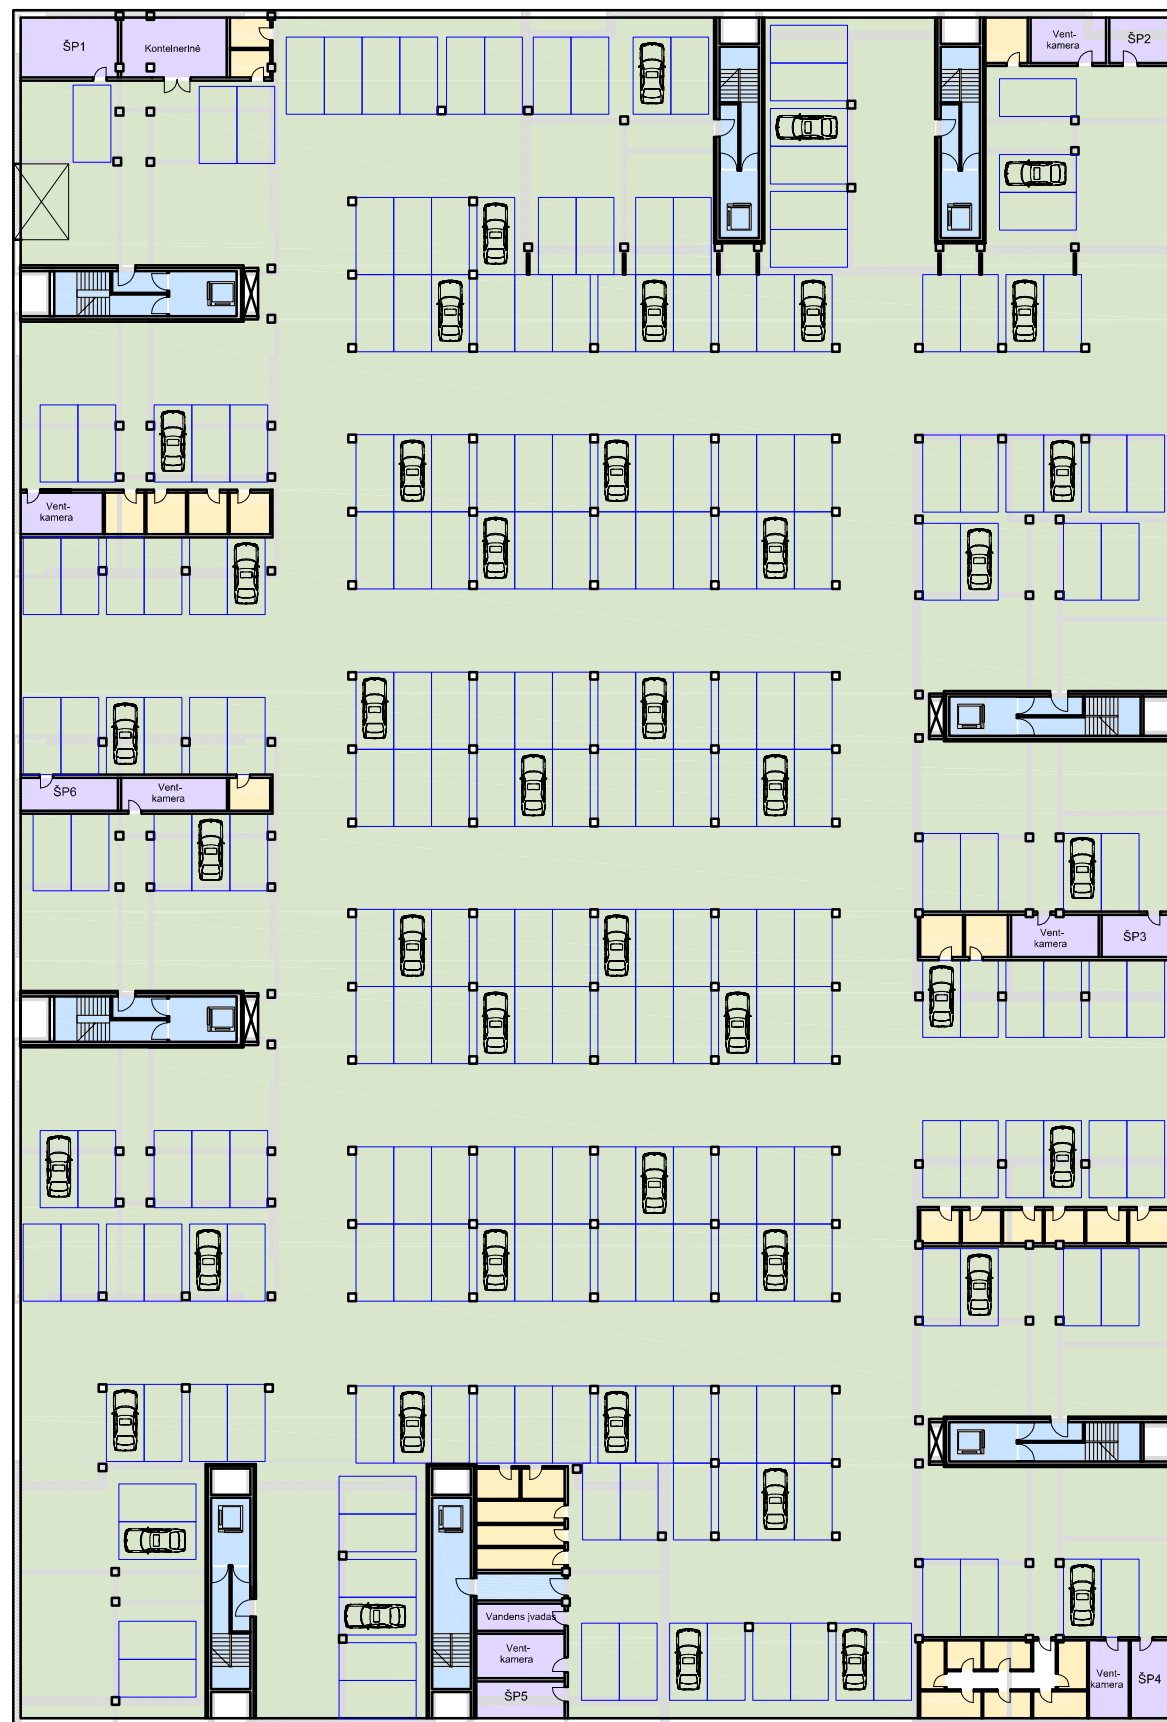

UAB "MERKO BŪSTAS" <small>Laisvės pr. 3, Vilnius, +370 5 2105330, merko@merko.lt</small>				Statinio projekto pavadinimas DAUGIABU ČIŲ GYVENAMŲJŲ NAMŲ KOMPLEKSAS MANUFAKTŪRŲ G. 7, VILNIUJE. STATYBOS PROJEKTAS. YPATINGAS STATINYS. REKONSTRUKCIJA	
16502	PV	J. RUTKAUSKIENĖ	2019-06	IV etapas	
	PV asist.	N. ŠIMKEVIČIENĖ	2019-06		
TBAB UAB "T. BALČIŪNO ARCHITEKTŪROS BIURAS" <small>Rūdininkų g. 12-1, Vilnius, tel.: +37061404878, e-paštas balciunas.tadas@gmail.com</small>				Statinio numeris ir pavadinimas Gyvenamosios paskirties (7.3) pastatai	
A658	PDV/Arch.	T. BALČIŪNAS	2019-06	Dokumento pavadinimas -1 aukšto planas	
	Arch.	R. PETRAITYTĖ-ZUBRICKIENĖ	2019-06		
	Arch.	Ž. JAGĖLA	2019-06		
	Arch.	D. MARTINAITIS	2019-06		
	Arch.	R. DAUTARTAITĖ-TRIBANDĖ	2019-06		
UAB "Kubinis metras" <small>Jm. kodas 303585398. Kalvarijų g. 1, Vilnius +370 600 445 46. info@kubinismetras.lt</small>				Dokumento žymuo 1902-D0001-PP-SA P1-1	
	Arch.	V. AVREICEVIČ	2019-06	Laida	0
	Arch.	M. BLIJUJUS	2019-06	Lapas	
UAB "PASLAIČIO PROJEKTAVIMO BIURAS" <small>Lukiškių g. 3, Vilnius, Lietuva Tel. 869816891, e-paštas g.paslaitis@outlook.com</small>				Lapy	1
A822, 3538	Arch.	G. PASLAITIS	2019-06		
	Arch.	L. VENCKUTĖ	2019-06		
Stadija	PP	Statytojas			

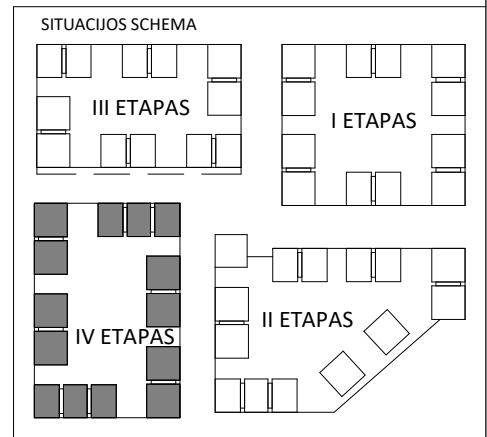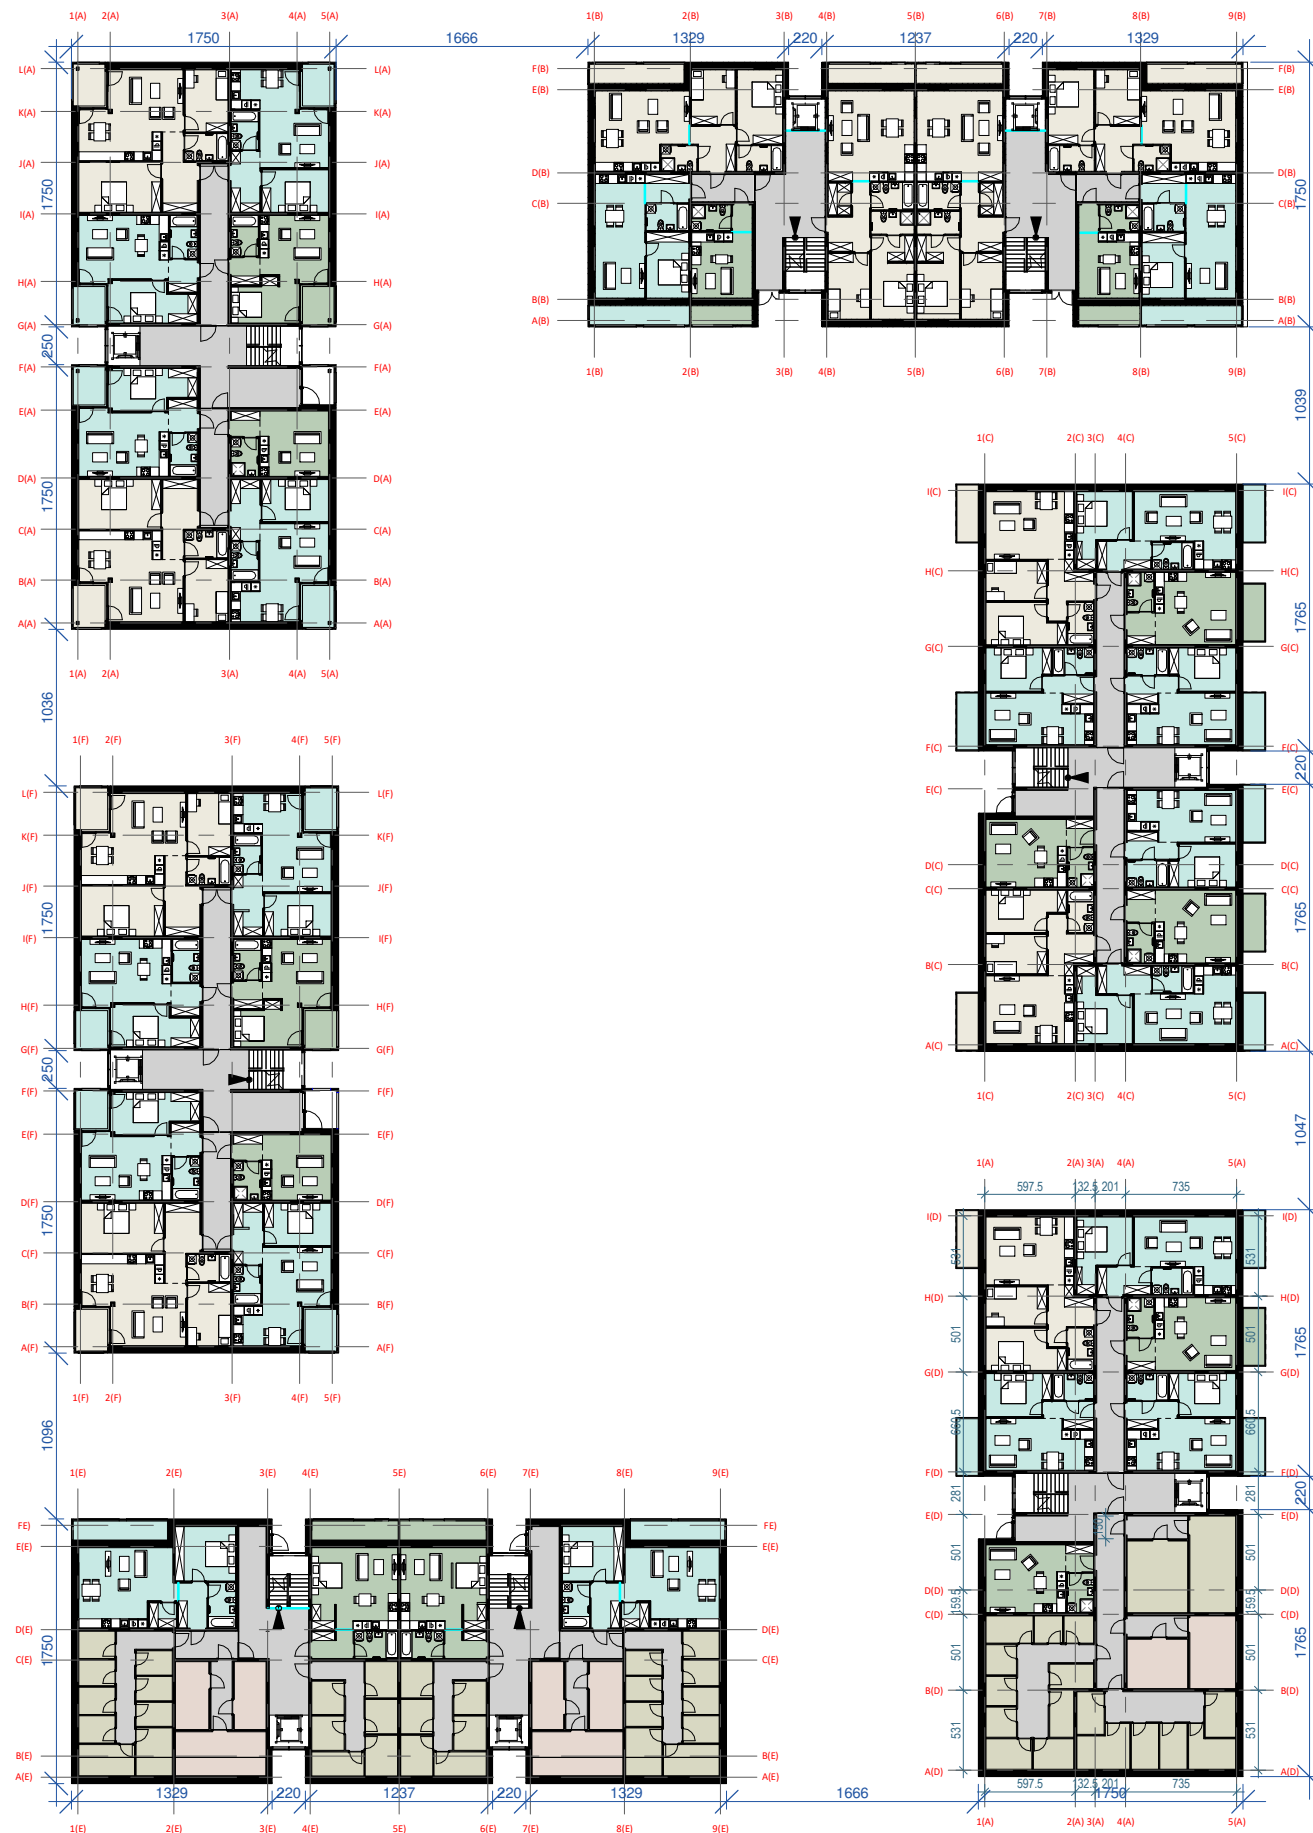

<p>UAB "MERKO BŪSTAS" Laisvės pr. 3, Vilnius +370 5 2105330, merko@merko.lt</p>				<p>Statinio projekto pavadinimas</p>	
16502	PV	J. RUTKAUSKIENĖ	2019-06	<p>DAUGIABUČIŲ GYVENAMŲJŲ NAMŲ KOMPLEKSAS MANUFAKTŪRŲ G. 7, VILNIUJE.</p>	
	PV asist.	N. ŠIMKEVIČIENĖ	2019-06	<p>YPATINGAS STATINYS. PROJEKTINIAI PASIŪLYMAI</p>	
<p>TBAB UAB "T. BALČIŪNO ARCHITEKTŪROS BIURAS" Rūdninkų g. 12-1, Vilnius, tel.: +37061404878, el. paštas: balciunas.tadas@gmail.com</p>				<p>IV ETAPAS</p>	
A658	PDV/Arch.	T. BALČIŪNAS	2019-06	<p>Statinio numeris ir pavadinimas</p>	
	Arch.	R. PETRAITYTĖ-ZUBRICKIENĖ	2019-06	<p>Gyvenamosios paskirties (7.3) pastatai</p>	
	Arch.	Ž. JAGĖLA	2019-06	<p>Laida</p>	
	Arch.	D. MARTINAITIS	2019-06	<p>Dokumento pavadinimas</p>	
	Arch.	R. DAUTARTAITĖ-TRIBANDĖ	2019-06	<p>1 aukšto planas</p>	
<p>UAB "Kubinis metras" Įm. kodas 303585398, Kalvarijų g. 1, Vilnius +370 600 445 46 info@kubinismetras.lt</p>				<p>M 1:500</p>	
	Arch.	V. AVREICEVIČ	2019-06	<p>0</p>	
	Arch.	M. BLIUJUS	2019-06	<p>Lapas</p>	
<p>UAB "PASLAIČIO PROJEKTAVIMO BIURAS" Lukiškių g.3, Vilnius, Lietuva Tel. 869816891, e-paštas: g.paslaitis@outlook.com</p>				<p>Lapu</p>	
A822, 3538	Arch.	G. PASLAITIS	2019-06	<p>1 1</p>	
	Arch.	L. VENCKUTĖ	2019-06	<p>1 1</p>	
Kalba	LT	Statytojas	<p>UAB "MERKO BŪSTAS"</p>		<p>Dokumento žymuo</p>
			<p>Laisvės pr. 3, LT-04215 Vilnius, Lietuva.</p>		<p>1902-D0001-PP-SA_A101</p>

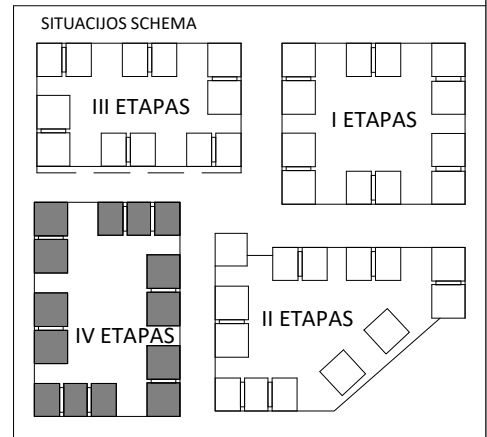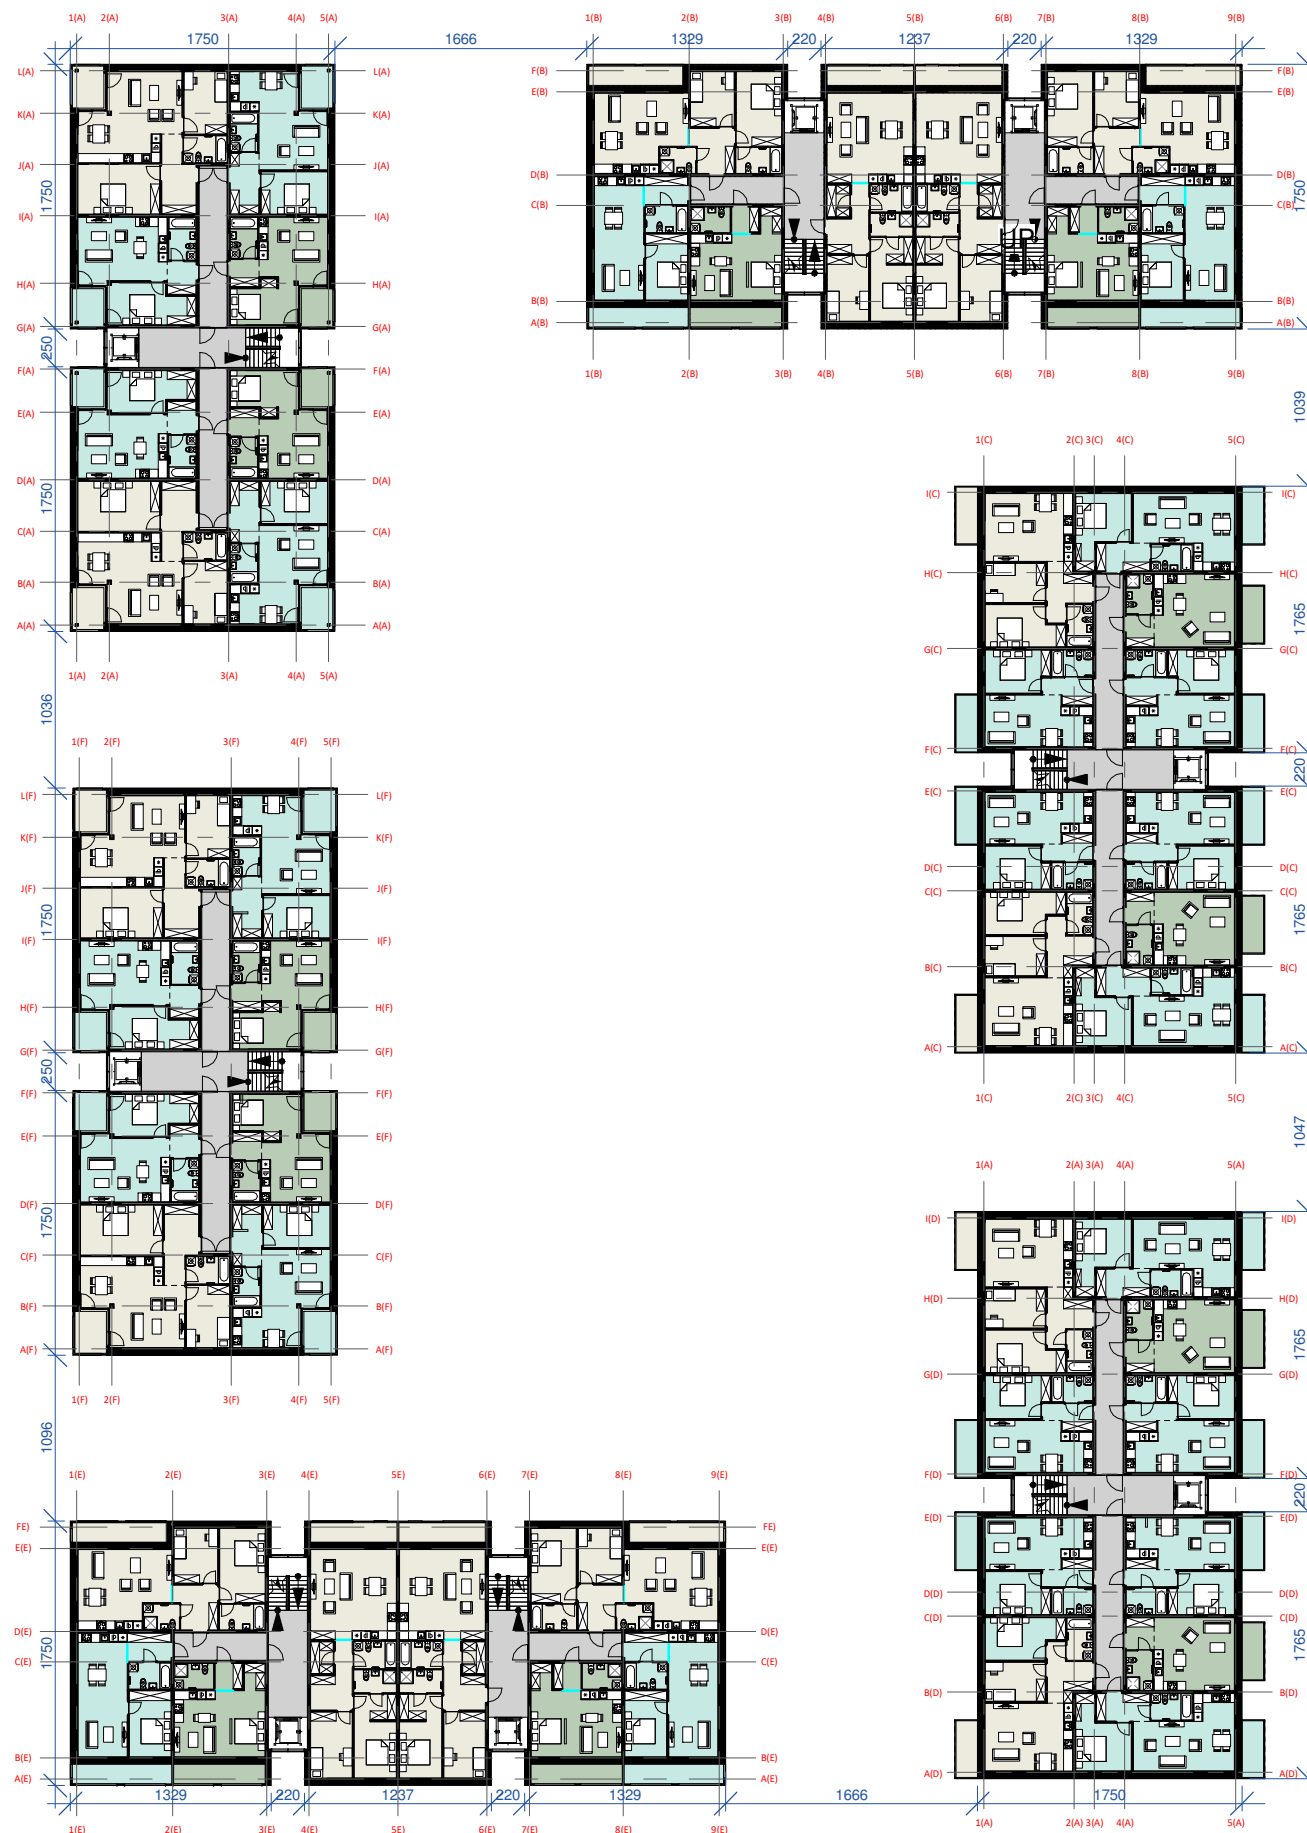


UAB "MERKO BŪSTAS" Laisvės pr. 3, Vilnius +370 5 2105330, merko@merko.lt		Statinio projekto pavadinimas	
16502	PV	J. RUTKAUSKIENĖ	2019-06
	PV asist.	N. ŠIMKEVIČIENĖ	2019-06
TBAB UAB "T. BALČIŪNO ARCHITEKTŪROS BIURAS" Rūdninkų g. 12-1, Vilnius, tel.: +37061404878, el. paštas: balciunas.tadas@gmail.com		DAUGIABUČIŲ GYVENAMŲJŲ NAMŲ KOMPLEKSAS MANUFAKTŪRŲ G. 7, VILNIUJE. YPATINGAS STATINYS. PROJEKTINIAI PASIŪLYMAI	
A658	PDV/Arch.	T. BALČIŪNAS	2019-06
	Arch.	R. PETRAITYTĖ-ZUBRICKIENĖ	2019-06
	Arch.	Ž. JAGĖLA	2019-06
	Arch.	D. MARTINAITIS	2019-06
	Arch.	R. DAUTARTAITĖ-TRIBANDĖ	2019-06
UAB "Kubinis metras" Įm. kodas 303585398, Kalvarijų g. 1, Vilnius +370 600 445 46 info@kubinismetras.lt		IV ETAPAS	
	Arch.	V. AVREICEVIČ	2019-06
	Arch.	M. BLIUJUS	2019-06
UAB "PASLAIČIO PROJEKTAVIMO BIURAS" Lukiškių g.3, Vilnius, Lietuva Tel. 869816891, e-paštas: g.paslaitis@outlook.com		Statinio numeris ir pavadinimas Gyvenamosios paskirties (7.3) pastatai	
A822, 3538	Arch.	G. PASLAITIS	2019-06
	Arch.	L. VENCKUTĖ	2019-06
Kalba	LT	Statytojas	UAB "MERKO BŪSTAS" Laisvės pr. 3, LT-04215 Vilnius, Lietuva.
		Statinio projekto pavadinimas	
		DAUGIABUČIŲ GYVENAMŲJŲ NAMŲ KOMPLEKSAS MANUFAKTŪRŲ G. 7, VILNIUJE. YPATINGAS STATINYS. PROJEKTINIAI PASIŪLYMAI	
		IV ETAPAS	
		Statinio numeris ir pavadinimas	
		Gyvenamosios paskirties (7.3) pastatai	
		Laida	
		0	
		M 1:500	
		Tipinio aukšto planas	
		Lapas	
		1	
		Lapų	
		1	
		Dokumento žymuo	
		1902-D0001-PP-SA_A102	

146.00 (pagal Detalų planą leidžiamas
užstatymo aukštis sklypo daliai 1C)

139.00 (pagal Detalų planą leidžiamas
užstatymo aukštis sklypo daliai 1B)

133.00 (pagal Detalų planą leidžiamas
užstatymo aukštis sklypo daliai 1A)

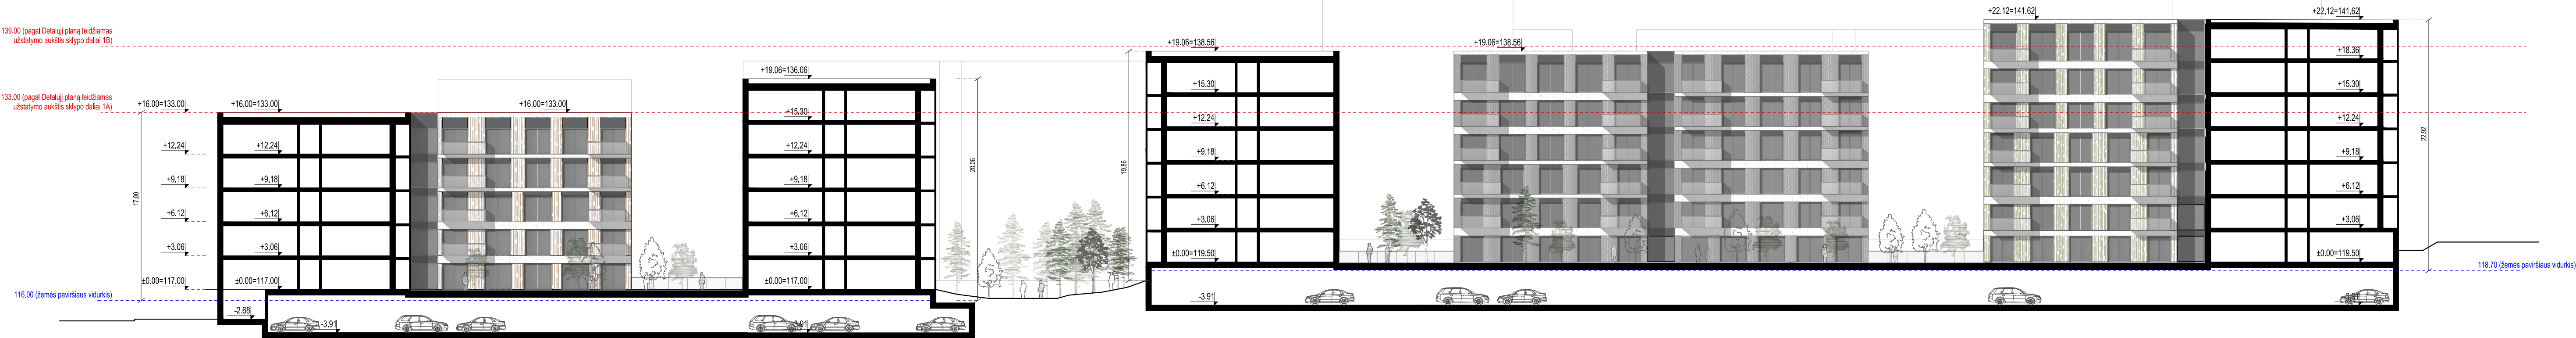

UAB "MERKO BŪSTAS" Laisvės pr. 3, Vilnius, +370 5 2305330, merko@merko.lt		Statinio projekto pavadinimas	
16502	PV	J. RUTKAUSKIENĖ	2019-06
	PV asist.	N. ŠIMKEVIČIENĖ	2019-06
TBAB UAB "T. BALČIŪNO ARCHITEKTŪROS BIURAS" Rūdininkų g. 12-1, Vilnius, tel. +37061404878, e-paštas balcinas.tadas@gmail.com		DAUGIABUČIŲ GYVENAMŲJŲ NAMŲ KOMPLEKSAS MANUFAKTŪRŲ G. 7, VILNIUJE. YPATINGAS STATINYS. PROJEKTIINIAI PASIŪLYMAI.	
A658	PDV/Arch.	T. BALČIŪNAS	2019-06
	Arch.	R. PETRAITYTĖ-ZUBRICKIENĖ	2019-06
	Arch.	Ž. JAGĖLA	2019-06
	Arch.	D. MARTINAITIS	2019-06
	Arch.	R. DAUTARTAITĖ-TRIBANDE	2019-06
UAB "Kubinis metras" Įm. kodas 303585398, Kalvarijų g. 1, Vilnius +370 600 445 46, info@kubinismetras.lt		Statinio numeris ir pavadinimas Gyvenamosios paskirties (7.3) pastatai	
	Arch.	V. AVREICEVIČ	2019-06
	Arch.	M. BLIUJUS	2019-06
UAB "PASLAIČIO PROJEKTAVIMO BIURAS" Lukšiškių g. 3, Vilnius, Lietuva Tel. 869816891, e-paštas g.paslaitis@outlook.com		Dokumento pavadinimas PJŪVIS A-A	
A822, 3538	Arch.	G. PASLAITIS	2019-06
	Arch.	L. VENCKUTĖ	2019-06
Kalba	LT	Statytojas	Dokumento žymuo
			1902-D0001-PP-SA
			Laida
			M 1:300
			0
			Lapas
			1
			Lapų
			1


146.00 (pagal Detalų planą leidžiamas užstatymo aukštis sklypo daliai 1C)

139.00 (pagal Detalų planą leidžiamas užstatymo aukštis sklypo daliai 1B)

133.00 (pagal Detalų planą leidžiamas užstatymo aukštis sklypo daliai 1A)



UAB "MERKO BŪSTAS" <small>Laisvės pr. 3, Vilnius, +370 5 2305330, merko@merko.lt</small>		Statinio projekto pavadinimas DAUGIABUČIŲ GYVENAMŲJŲ NAMŲ KOMPLEKSAS MANUFAKTŪRŲ G. 7, VILNIUJE. YPATINGAS STATINYS. PROJEKTINGIAI PASIŪLYMAI	
16502 PV J. RUTKAUSKIENĖ N. ŠIMKEVIČIENĖ	2019-06 2019-06	Statinio numeris ir pavadinimas Gyvenamosios paskirties (7.3) pastatai	
TBAB <small>UAB "T. BALČIŪNO ARCHITEKTŪROS BIURAS"</small> <small>Rūdimininkų g. 12-1, Vilnius, tel. +37061404878, e-paštas balcinas.tadas@gmail.com</small>		Dokumento pavadinimas MANUFAKTŪRŲ GATVĖS IŠKLOTINĖ M 1:300	
A658 PDV/Arch. Arch. Arch. Arch. Arch.	T. BALČIŪNAS R. PETRAITYTĖ-ZUBRICKIENĖ Ž. JAGĖLA D. MARTINAITIS R. DAUTARAITĖ-TRIBANDE	2019-06 2019-06 2019-06 2019-06 2019-06	Laida 0
UAB "Kubinis metras" <small>Jm. kodas 303585398, Kalvarijų g. 1, Vilnius +370 600 445 46, info@kubinismetras.lt</small>		Dokumento fymuo 1902-D0001-PP-SA	
Arch. Arch.	V. AVREICEVIČ M. BLIUJUS	2019-06 2019-06	Lapas 1
UAB "PASLAIČIO PROJEKTAVIMO BIURAS" <small>Lukšiškių g. 3, Vilnius, Lietuva Tel. 869816891, e-paštas g.paslaitis@outlook.com</small>		Lapų 1	
A822, 3538 Arch. Arch.	G. PASLAIČIUS L. VENCKUTĖ	2019-06 2019-06	Kalba LT
Statytojas UAB "MERKO BŪSTAS" <small>Laisvės pr. 3, LT-04215 Vilnius, Lietuva.</small>		Statybos	

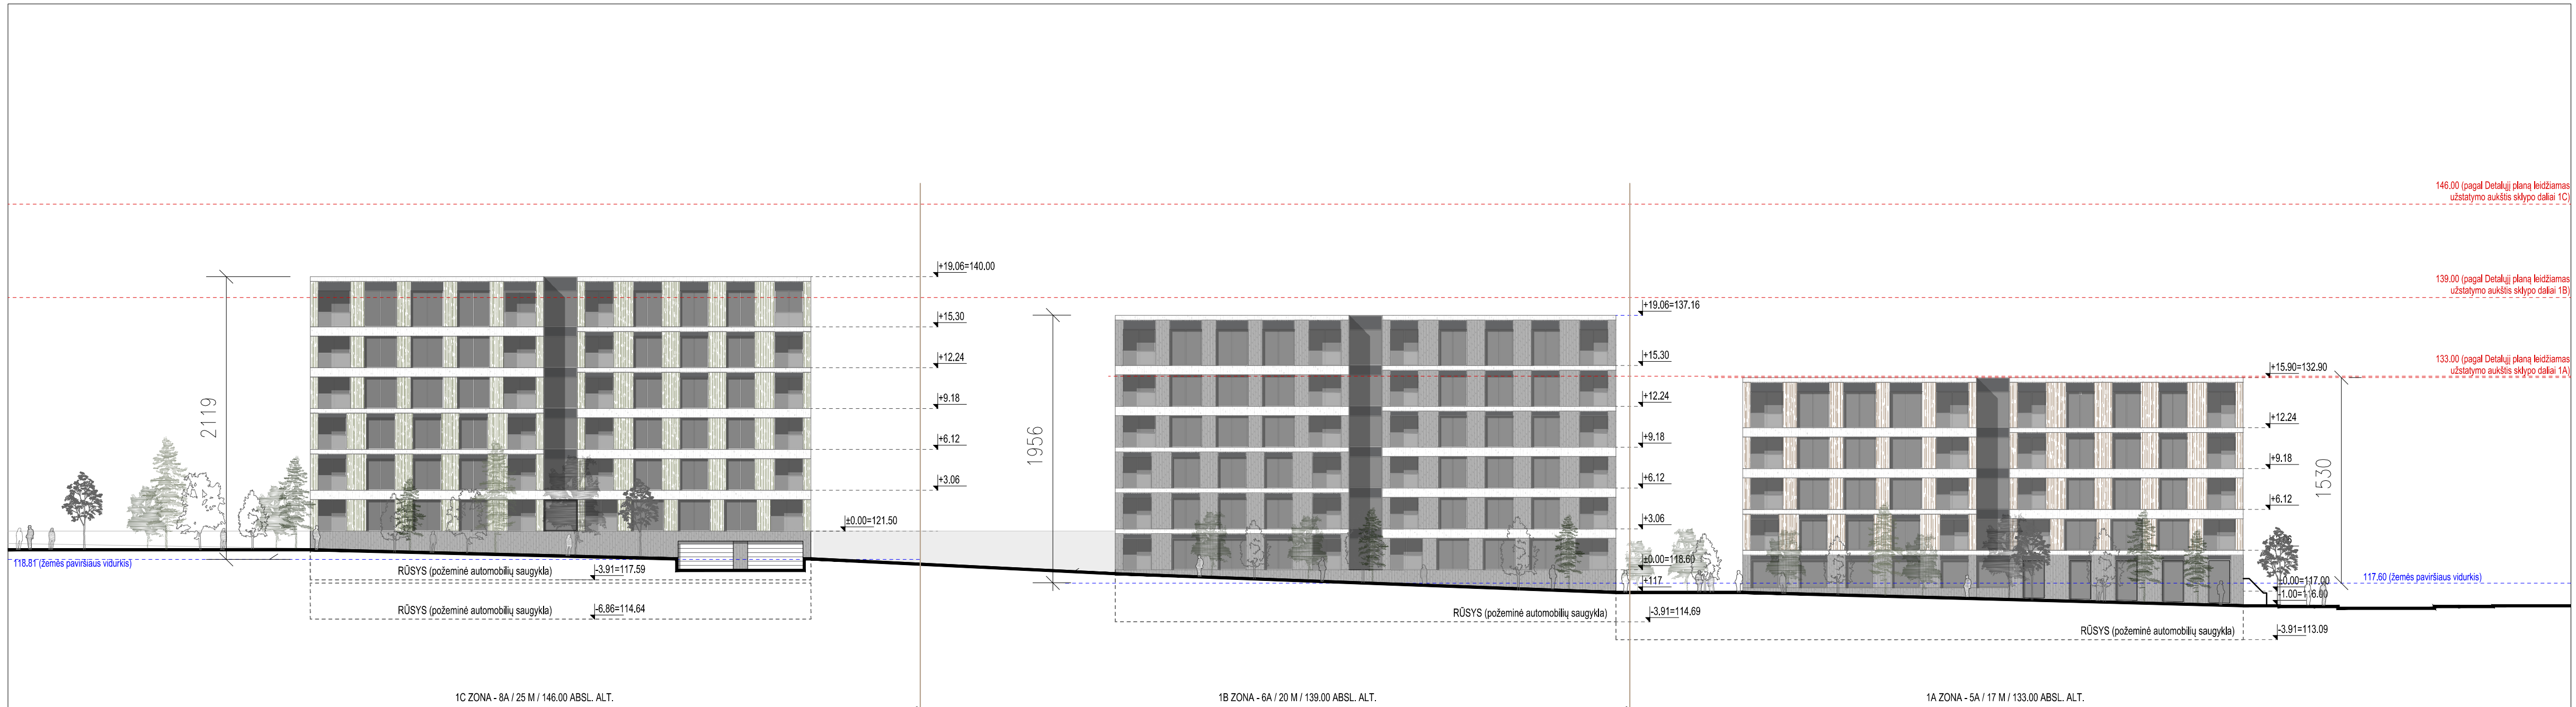

UAB "MERKO BŪSTAS" Laisvės pr. 3, Vilnius, +370 5 2105330, merko@merko.lt				Statinio projekto pavadinimas	
16502	PV	J. RUTKAUSKIENĖ		2019-06	DAUGIABU ČIŲ GYVENAMŲJŲ NAMŲ KOMPLEKSAS MANUFAKTŪRŲ G. 7, VILNIUJE. YPATINGAS STATINYS. PROJEKTIINIAI PASIŪLYMAI
	PV asist.	N. ŠIMKEVIČIENĖ		2019-06	
TBAB UAB "T. BALČIŪNO ARCHITEKTŪROS BIURAS" Rūdninkų g. 12-1, Vilnius, tel.: +37061404878, e-paštas: balciunas.tadas@gmail.com				Statinio numeris ir pavadinimas	
A658	PDV/Arch.	T. BALČIUNAS		2019-06	Gyvenamosios paskirties (7.3) pastatai
	Arch.	R. PETRAITYTĖ-ZUBRICKIENĖ		2019-06	Dokumento pavadinimas Laida
	Arch.	Ž. JAGĖLA		2019-06	
	Arch.	D. MARTINAITIS		2019-06	
	Arch.	R. DAUTARTAITĖ-TRIBANDE		2019-06	
UAB "Kubinis metras" Įm. kodas 303585398. Kalvarijų g. 1, Vilnius +370 600 445 46. info@kubinismetras.lt				Dokumento pavadinimas	
	Arch.	V. AVREICEVIČ		2019-06	KAUKYSOS GATVĖS IŠKLOTINĖ M 1:300
	Arch.	M. BLIUJUS		2019-06	
UAB "PASLAIČIO PROJEKTAVIMO BIURAS" Lukiškių g. 3, Vilnius, Lietuva. Tel. 869816891, e-paštas g.paslaitis@outlook.com				Dokumento žymuo	
A822, 3538	Arch.	G. PASLAITIS		2019-06	Lapas Lapų
	Arch.	L. VENCKUTĖ		2019-06	
Kalba	LT	Statytojas UAB "MERKO BŪSTAS" Laisvės pr. 3, LT-04215 Vilnius, Lietuva.		1902-D0001-PP-SA	



1A ZONA - 5A / 17 M / 133.00 ABSL. ALT.

1B ZONA - 6A / 20 M / 139.00 ABSL. ALT.

1C ZONA - 8A / 25 M / 146.00 ABSL. ALT.

UAB "MERKO BŪSTAS" <small>Laisvės pr. 3, Vilnius, +370 5 2305330, merko@merko.lt</small>				Statinio projekto pavadinimas DAUGIABUČIŲ GYVENAMŲJŲ NAMŲ KOMPLEKSAS MANUFAKTŪRŲ G. 7, VILNIUJE. YPATINGAS STATINYS. PROJEKTINIAI PASIŪLYMAI	
16502	PV	J. RUTKAUSKIENĖ	2019-06	DAUGIABUČIŲ GYVENAMŲJŲ NAMŲ KOMPLEKSAS	
	PV asist.	N. ŠIMKEVIČIENĖ	2019-06	MANUFAKTŪRŲ G. 7, VILNIUJE.	
TBAB <small>UAB "T. BALČIŪNO ARCHITEKTŪROS BIURAS"</small> <small>Rūdiminkų g. 12-1, Vilnius, tel. +37061404878, e-paštas balciunas.tadas@gmail.com</small>				Statinio numeris ir pavadinimas Gyvenamosios paskirties (7.3) pastatai	
A658	PDV/Arch.	T. BALČIŪNAS	2019-06	Dokumento pavadinimas	
	Arch.	R. PETRAITYTĖ-ZUBRICKIENĖ	2019-06	Laida	
	Arch.	Ž. JAGĖLA	2019-06	0	
	Arch.	D. MARTINAITIS	2019-06	Dokumento fizinio	
	Arch.	R. DAUTARAITĖ-TRIBANDE	2019-06	1902-D0001-PP-SA	
UAB "Kubinis metras" <small>Jm. kodas 303585398, Kalvarijų g. 1, Vilnius +370 600 445 46, info@kubinismetras.lt</small>				Statinio numeris ir pavadinimas Gyvenamosios paskirties (7.3) pastatai	
	Arch.	V. AVREICEVIČ	2019-06	Laida	
	Arch.	M. BLIUJUS	2019-06	0	
UAB "PASLAIČIO PROJEKTAVIMO BIURAS" <small>Lukiškų g. 3, Vilnius, Lietuva Tel. 869816891, e-paštas g.paslaitis@outlook.com</small>				Statinio numeris ir pavadinimas VAKARINĖ GATVĖS IŠKLOTINĖ M 1:300	
A822, 3538	Arch.	G. PASLAITIS	2019-06	Dokumento fizinio	
	Arch.	L. VENCKUTĖ	2019-06	1	
Kalba	LT	Statytojas: UAB "MERKO BŪSTAS"		Lapų	
<small>Laisvės pr. 3, LT-04215 Vilnius, Lietuva.</small>				1	



UAB "MERKO BŪSTAS" Laisvės pr. 3, Vilnius, +370 5 2105330, merko@merko.lt		Statinio projekto pavadinimas	
16502	PV	J. RUTKAUSKIENĖ	2019-06
	PV asist.	N. ŠIMKEVIČIENĖ	2019-06
TBAB UAB "T. BALČIŪNO ARCHITEKTŪROS BIURAS" Rūdininkų g. 12-1, Vilnius, tel.: +37061404878, e-paštas balciunas.tadas@gmail.com		DAUGIABU ČIŲ GYVENAMŲJŲ NAMŲ KOMPLEKSAS MANUFAKTŪRŲ G. 7, VILNIUJE. YPATINGAS STATINYS. PROJEKTINIAI PASIŪLYMAI.	
A658	PDV/Arch.	T. BALČIŪNAS	2019-06
	Arch.	R. PETRAITYTĖ-ZUBRICKIENĖ	2019-06
	Arch.	Ž. JAGĖLA	2019-06
	Arch.	D. MARTINAITIS	2019-06
	Arch.	R. DAUTARTAITĖ-TRIBANDĖ	2019-06
UAB "Kubinis metras" Jm. kodas 303585398. Kalvarijų g. 1, Vilnius +370 600 445 46 info@kubinismetras.lt		IV etapas	
	Arch.	V. AVREICEVIČ	2019-06
	Arch.	M. BLIUJUS	2019-06
UAB "PASLAIČIO PROJEKTAVIMO BIURAS" Lukiškių g. 3, Vilnius, Lietuva Tel. 869816891, e-paštas g.paslaitis@outlook.com		Statinio numeris ir pavadinimas	
A822, 3538	Arch.	G. PASLAITIS	2019-06
	Arch.	L. VENCKUTĖ	2019-06
Kalba	LT	Statytojas	Gyvenamosios paskirties (7.3) pastatai
		Dokumento pavadinimas	
		VIZUALIZACIJA	
		Laida	
		0	
		Dokumento žymuo	
		1902-D0001-PP-SA P1-1	
		Lapas	Lapų
		1	1




UAB "MERKO BŪSTAS" Laisvės pr. 3, Vilnius, +370 5 2105330, merko@merko.lt				Statinio projekto pavadinimas	
16502	PV	J. RUTKAUSKIENĖ		2019-06	DAUGIABU ČIŲ GYVENAMŲJŲ NAMŲ KOMPLEKSAS MANUFAKTŪRŲ G. 7, VILNIUJE. YPATINGAS STATINYS. PROJEKTINIAI PASIŪLYMAI.
	PV asist.	N. ŠIMKEVIČIENĖ		2019-06	
TBAB UAB "T. BALČIŪNO ARCHITEKTŪROS BIURAS" Rūdininkų g. 12-1, Vilnius, tel.: +37061404878, e-paštas balciunas.tadas@gmail.com				IV etapas	
A658	PDV/Arch.	T. BALČIŪNAS		2019-06	Statinio numeris ir pavadinimas Gyvenamosios paskirties (7.3) pastatai
	Arch.	R. PETRAITYTĖ-ZUBRICKIENĖ		2019-06	
	Arch.	Ž. JAGĖLA		2019-06	
	Arch.	D. MARTINAITIS		2019-06	
	Arch.	R. DAUTARTAITĖ-TRIBANDĖ		2019-06	
UAB "Kubinis metras" Jm. kodas 303585398. Kalvarijų g. 1, Vilnius +370 600 445 46 info@kubinismetras.lt				Statinio numeris ir pavadinimas	
	Arch.	V. AVREICEVIČ		2019-06	Gyvenamosios paskirties (7.3) pastatai
	Arch.	M. BLIJUS		2019-06	
UAB "PASLAIČIO PROJEKTAVIMO BIURAS" Lukiškių g. 3, Vilnius, Lietuva Tel. 869816891, e-paštas g.paslaitis@outlook.com				Dokumento pavadinimas	
A822, 3538	Arch.	G. PASLAITIS		2019-06	VIZUALIZACIJA
	Arch.	L. VENCKUTĖ		2019-06	
Kalba	LT	Statytojas			Laida
					0
					Dokumento žymuo
					1902-D0001-PP-SA P1-1
					Lapas
					1
					Lapų
					1



UAB "MERKO BŪSTAS" Laisvės pr. 3, Vilnius, +370 5 2105330, merko@merko.lt				Statinio projekto pavadinimas	
16502	PV	J. RUTKAUSKIENĖ		2019-06	DAUGIABU ČIŲ GYVENAMŲJŲ NAMŲ KOMPLEKSAS MANUFAKTŪRŲ G. 7, VILNIUJE. YPATINGAS STATINYS. PROJEKTINIAI PASIŪLYMAI.
	PV asist.	N. ŠIMKEVIČIENĖ		2019-06	
TBAB UAB "T. BALČIŪNO ARCHITEKTŪROS BIURAS" Rūdninkų g. 12-1, Vilnius, tel.: +37061404878, e-paštas balciunas.tadas@gmail.com				IV etapas	
A658	PDV/Arch.	T. BALČIŪNAS		2019-06	Statinio numeris ir pavadinimas Gyvenamosios paskirties (7.3) pastatai
	Arch.	R. PETRAITYTĖ-ZUBRICKIENĖ		2019-06	
	Arch.	Ž. JAGĖLA		2019-06	
	Arch.	D. MARTINAITIS		2019-06	
	Arch.	R. DAUTARTAITĖ-TRIBANDĖ		2019-06	
UAB "Kubinis metras" Jm. kodas 303585398. Kalvarijų g. 1, Vilnius +370 600 445 46 info@kubinismetras.lt				Dokumento pavadinimas	
	Arch.	V. AVREICEVIČ		2019-06	Laida
	Arch.	M. BLIUJUS		2019-06	
UAB "PASLAIČIO PROJEKTAVIMO BIURAS" Lukiškių g. 3, Vilnius, Lietuva Tel. 869816891, e-paštas g.paslaitis@outlook.com				Dokumento žymuo	
A822, 3538	Arch.	G. PASLAITIS		2019-06	Lapas
	Arch.	L. VENCKUTĖ		2019-06	
Kalba	LT	Statytojas			Lapų
				1902-D0001-PP-SA P1-1	1
					1



UAB "MERKO BŪSTAS" <small>Laisvės pr. 3, Vilnius, +370 5 2105330, merko@merko.lt</small>				Statinio projekto pavadinimas DAUGIABU ČIŲ GYVENAMŲJŲ NAMŲ KOMPLEKSAS MANUFAKTŪRŲ G. 7, VILNIUJE. YPATINGAS STATINYS. PROJEKTINIAI PASIŪLYMAI.	
16502	PV	J. RUTKAUSKIENĖ	2019-06		
	PV asist.	N. ŠIMKEVIČIENĖ	2019-06		
TBAB UAB "T. BALČIŪNO ARCHITEKTŪROS BIURAS" <small>Rūdininkų g. 12-1, Vilnius, tel.: +37061404878, e-paštas balciunas.tadas@gmail.com</small>				IV etapas	
A658	PDV/Arch.	T. BALČIŪNAS	2019-06		
	Arch.	R. PETRAITYTĖ-ZUBRICKIENĖ	2019-06		
	Arch.	Ž. JAGĖLA	2019-06		
	Arch.	D. MARTINAITIS	2019-06		
	Arch.	R. DAUTARTAITĖ-TRIBANDĖ	2019-06		
UAB "Kubinis metras" <small>Jm. kodas 303585398. Kalvarijų g. 1, Vilnius +370 600 445 46 info@kubinismetras.lt</small>				Statinio numeris ir pavadinimas Gyvenamosios paskirties (7.3) pastatai	
	Arch.	V. AVREICEVIČ	2019-06		
	Arch.	M. BLIJUS	2019-06		
UAB "PASLAIČIO PROJEKTAVIMO BIURAS" <small>Lukiškių g. 3, Vilnius, Lietuva Tel. 869816891, e-paštas g.paslaitis@outlook.com</small>				Dokumento pavadinimas VIZUALIZACIJA	
A822, 3538	Arch.	G. PASLAITIS	2019-06	Dokumento žymuo 1902-D0001-PP-SA P1-1	
	Arch.	L. VENCKUTĖ	2019-06		
Kalba	LT	Statytojas		Lapas	Lapų
				1	1

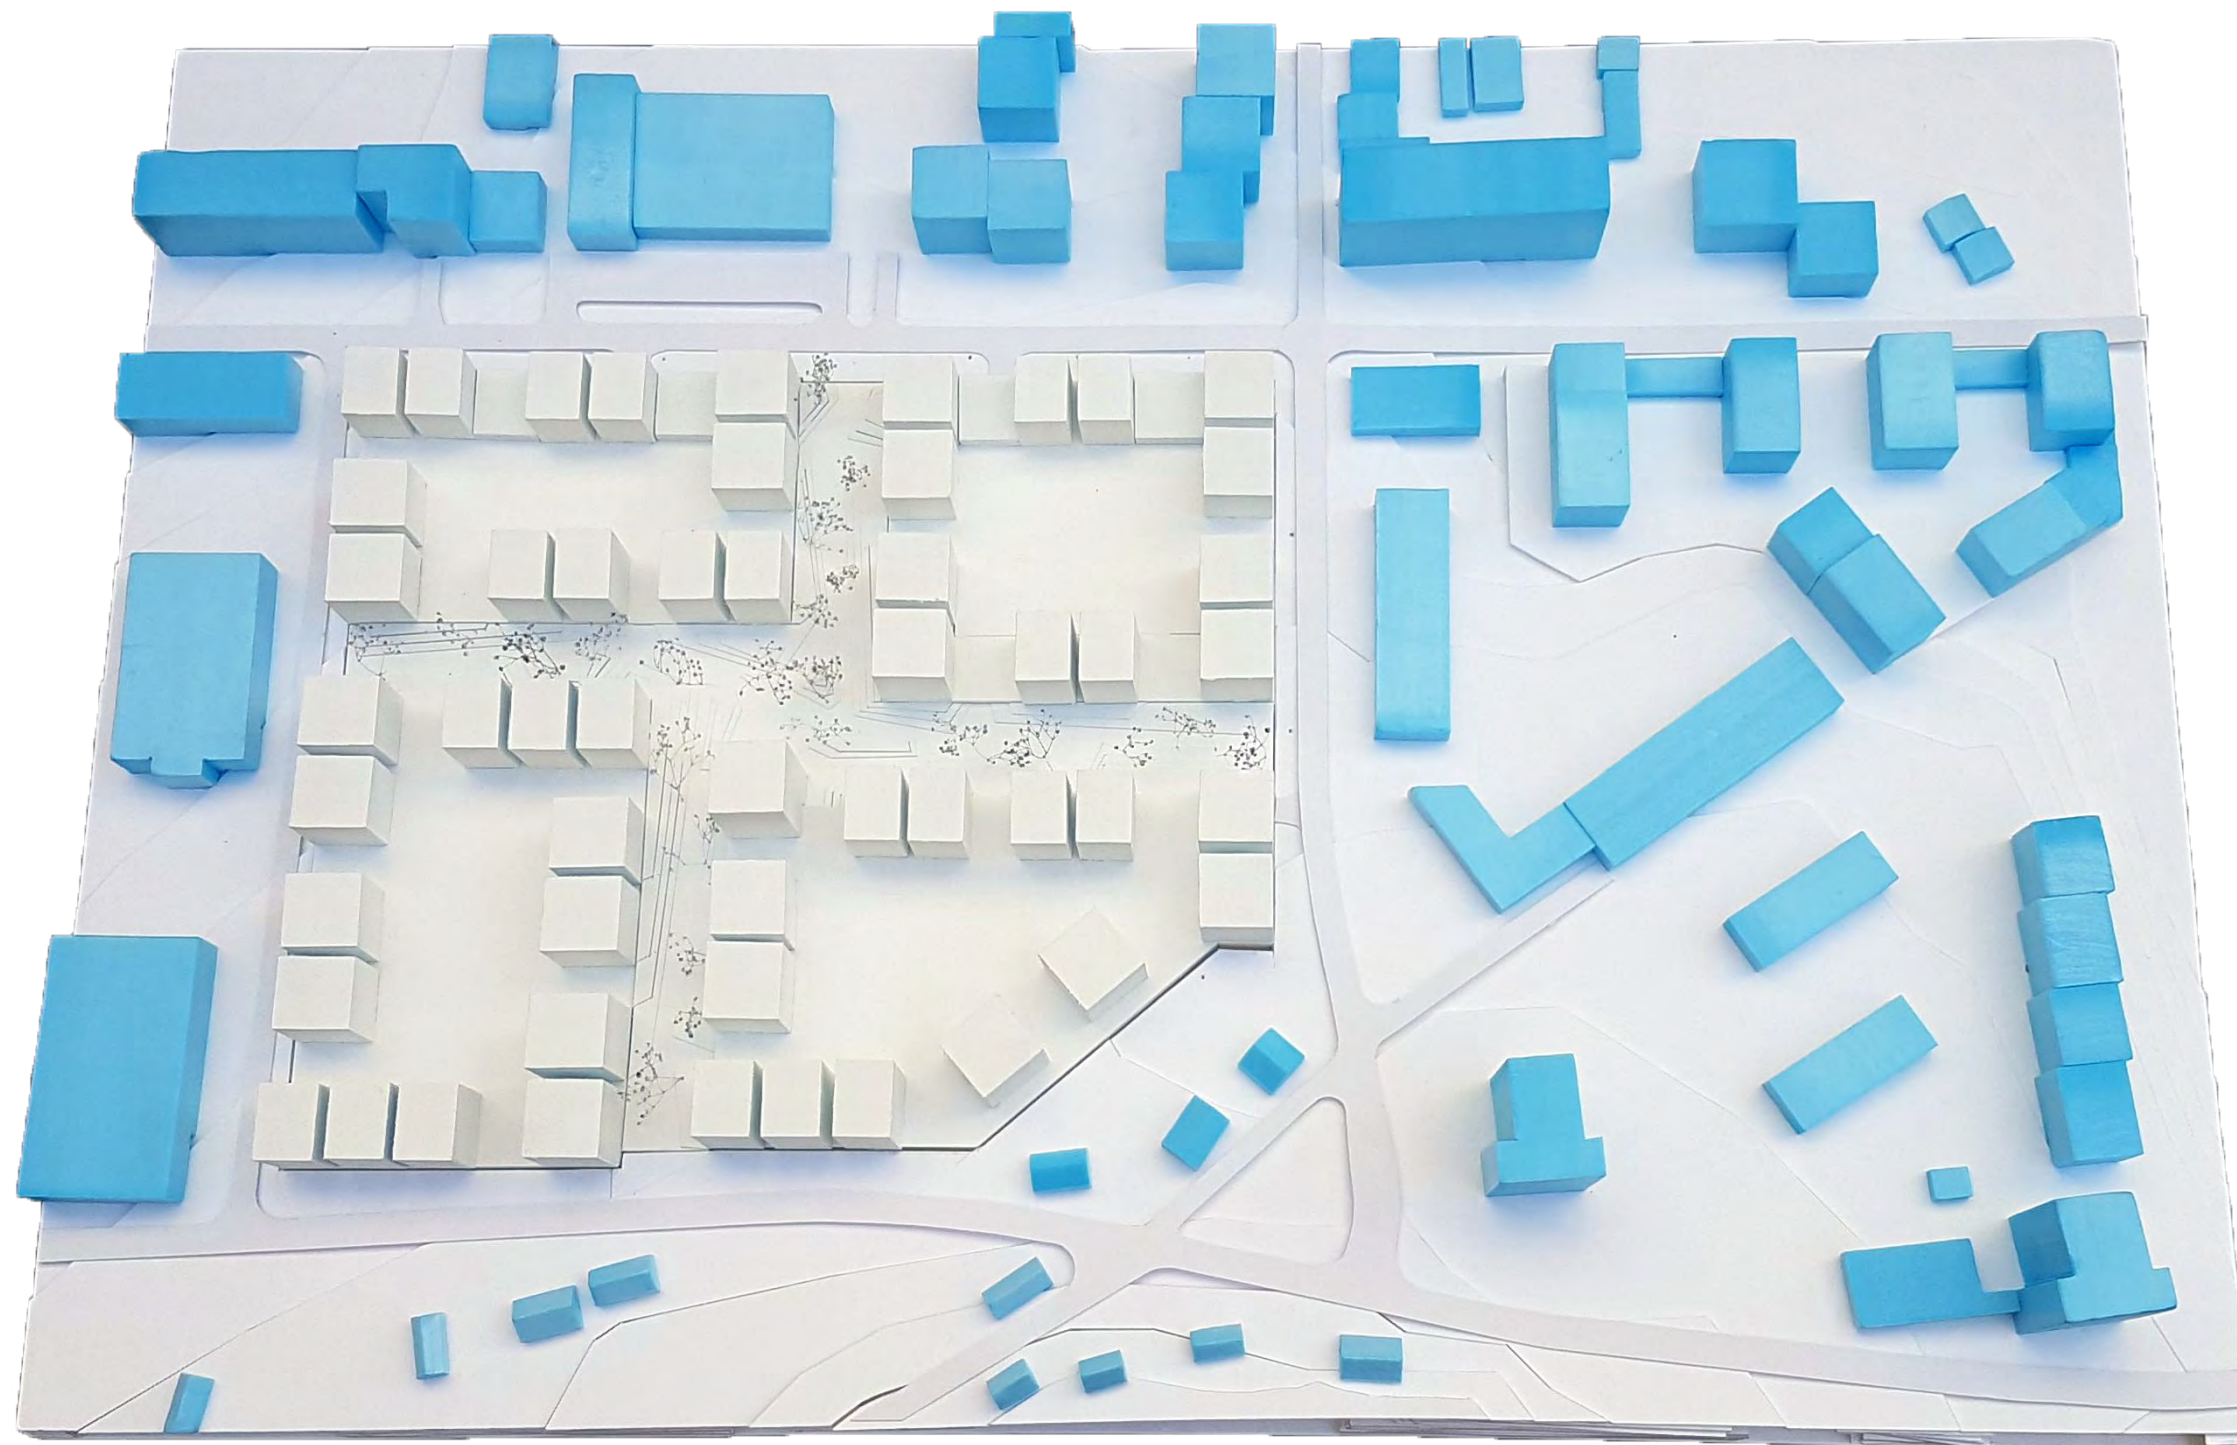

UAB "MERKO BŪSTAS" <small>Laisvės pr. 3, Vilnius, +370 5 2105330, merko@merko.lt</small>				Statinio projekto pavadinimas DAUGIABU ČIŲ GYVENAMŪJŲ NAMŲ KOMPLEKSAS MANUFAKTŪRŲ G. 7, VILNIUJE. YPATINGAS STATINYS. PROJEKTINIAI PASIŪLYMAI.	
16502	PV	J. RUTKAUSKIENĖ	2019-06	IV etapas	
	PV asist.	N. ŠIMKEVIČIENĖ	2019-06		
TBAB UAB "T. BALČIŪNO ARCHITEKTŪROS BIURAS" <small>Rūdininkų g. 12-1, Vilnius, tel.: +37061404878, e-paštas balciunas.tadas@gmail.com</small>				Statinio numeris ir pavadinimas Gyvenamosios paskirties (7.3) pastatai	
A658	PDV/Arch.	T. BALČIŪNAS	2019-06	Dokumento pavadinimas VIZUALIZACIJA	
	Arch.	R. PETRAITYTĖ-ZUBRICKIENĖ	2019-06		
	Arch.	Ž. JAGĖLA	2019-06		
	Arch.	D. MARTINAITIS	2019-06		
	Arch.	R. DAUTARTAITĖ-TRIBANDĖ	2019-06		
UAB "Kubinis metras" <small>Jm. kodas 303585398. Kalvarijų g. 1, Vilnius +370 600 445 46 info@kubinismetras.lt</small>				Dokumento žymuo 1902-D0001-PP-SA P1-1	
	Arch.	V. AVREICEVIČ	2019-06	Lapas 1	
	Arch.	M. BLIUJUS	2019-06		
UAB "PASLAIČIO PROJEKTAVIMO BIURAS" <small>Lukiškių g.3, Vilnius, Lietuva Tel. 869816891, e-paštas g.paslaitis@outlook.com</small>				Lapų 1	
A822, 3538	Arch.	G. PASLAITIS	2019-06	Kalba LT	
	Arch.	L. VENCKUTĖ	2019-06		