
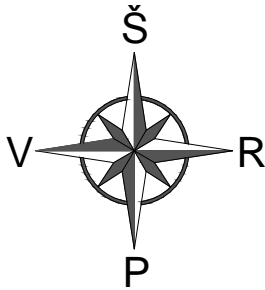


VAIZDINĖ INFORMACIJA BRĖŽINIAI

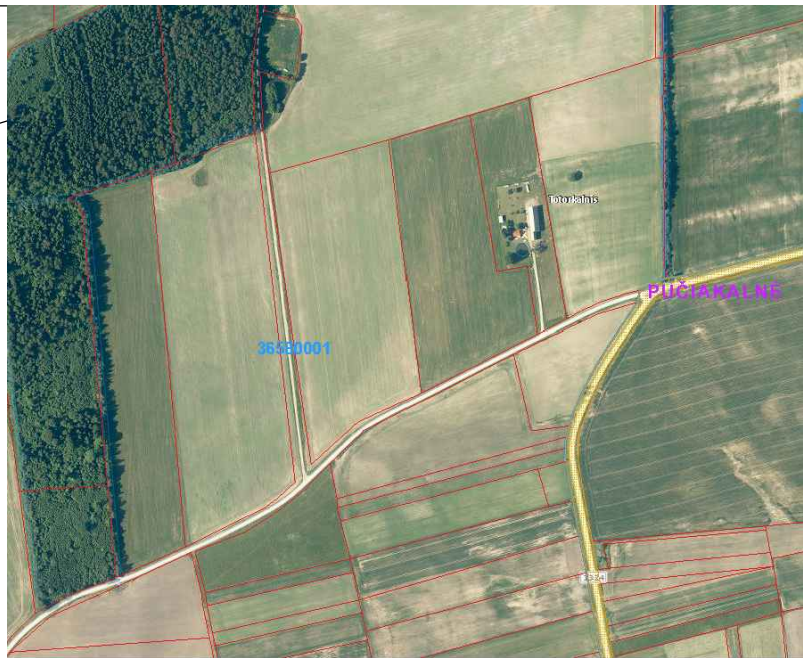


PAGRINDINIAI SKLYPO IR PASTATO RODIKLIAI		
Rodiklio pavadinimas	Kiekis	Vnt.
Sklypas		
Sklypo plotas	77000	m²
Parinkta ūkininko sodyba	59006	
Užstatymo tankumas	6	%
Užstatymo intensyvumas	6	%
Paukštidė 01		
Bendras plotas	1801,21	m²
Naudingas plotas	1801,21	m²
Pastato tūris	8137	m³
Pastato aukštis	5,36	m
Užstatymo plotas	1908	m²
Paukštidė 01		
Bendras plotas	1741,37	m²
Naudingas plotas	1741,37	m²
Pastato tūris	7875	m³
Pastato aukštis	5,36	m
Užstatymo plotas	1847	m²


SUTARTINIAI ŽYMĖJIMAI	
Žymėjimas	Pavadinimas
	Projektuojamos paukštidės
	Žvyruoti keliai, aikštelės
	Kietos dangos aikštelės
	Dengtos mėslo aikštelės
	Žalieji plotai
	Sklypo riba
	Metalinės talpos
	Teritorijos aptvėrimas tvora
	Dujų aikštelė (Atskiru projektu)
	Numatomas vandens gręžinys
	Numatomas nuotekų valymo įrenginys
	Įėjimai
	Įvažiavimas į sklypą

0	2019	STATYBOS PROJEKTINIS PASIŪLYMAS						
LAIDA	IŠLEIDIMO DATA	LAIDOS STATUSAS						
KVALIF. PATVR. DOK. NR.			UAB "LANIDA" Įm.k.141235597 www.lanida.lt		STATINIO PROJEKTO PAVADINIMAS: NEGYVENAMOSIOS, KITOS (FERMŲ) PASKIRTIES PASTATŲ-PAUKŠTIDŽIŲ ZABIŠKIŲ K., NEMUNĖLIO RADVILIŠKIO SEN., BIRŽŲ R. SAV., STATYBOS PROJEKTINIS PASIŪLYMAS			
38713	PV	JUOZAS MITKUS		STATINIO NUMERIS IR PAVADINIMAS: 01, 02 PAUKŠTIDĖS			LAIDA	
31117	SK PDV	JUOZAS MITKUS						
A 1445	ARCH.	VILIUS RAICEVIČIUS		DOKUMENTO PAVADINIMAS: SKLYPO PLANAS MASTELIS 1 : 1500				0
LT	STATYTOJAS: J. M.			DOKUMENTO ŽYMUO: 3327-PP-SP.B-01			LAPAS	LAPŲ
	UŽSAKOVAS: J. M.						1	1


Fasadas 1-32 M1:300

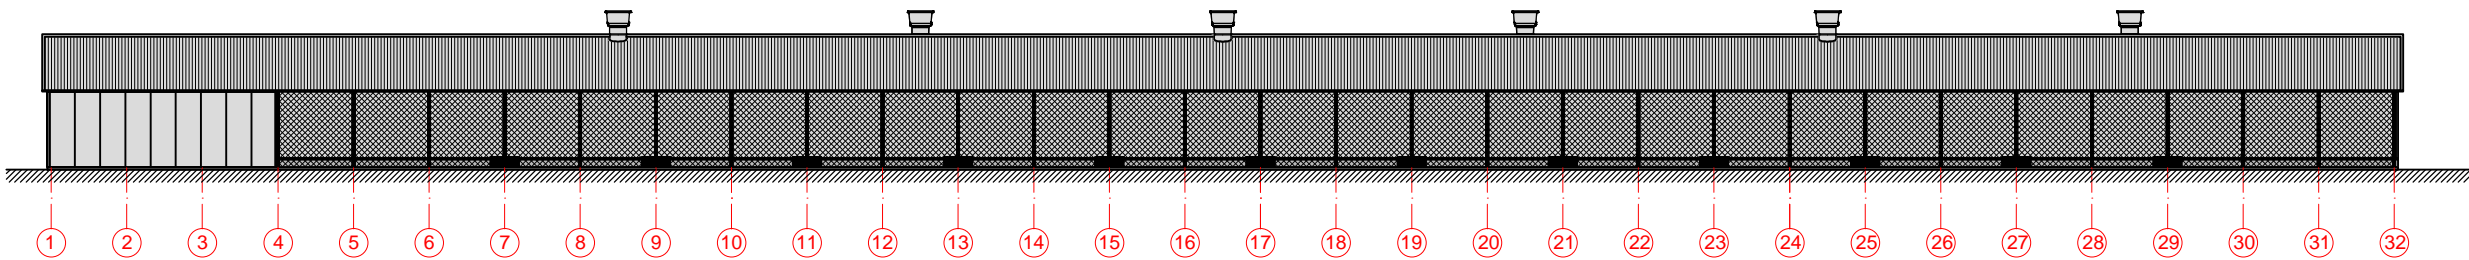


Planas M1:300

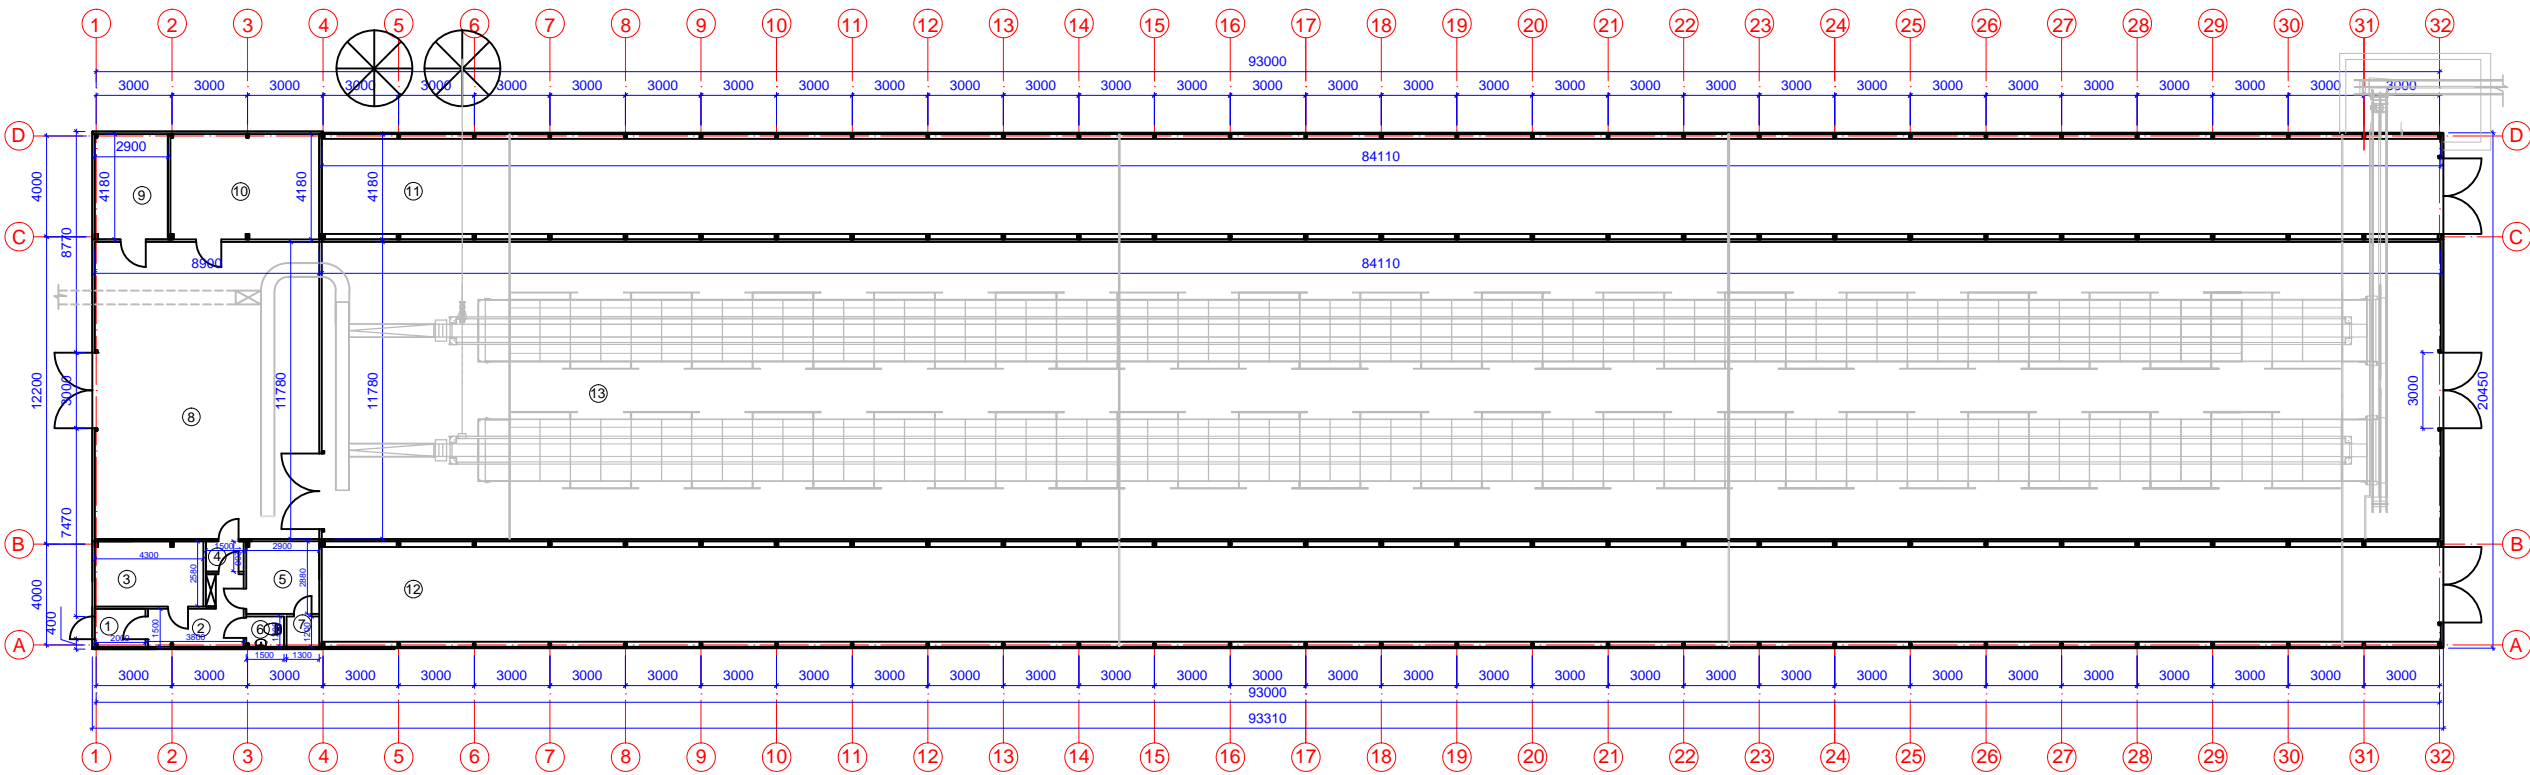


PATALPŲ EKSPLIKACIJA		
Nr.	Pavadinimas	
1	Dezinfekcinis barjeras	3,00 m²
2	Koridorius	7,77 m²
3	Kabinetas/ poilsio patalpa	11,09 m²
4	Dezinfekcinis barjeras	1,80 m²
5	Persirengimo/poilsio patalpa	8,35 m²
6	Wc	1,80 m²
7	Dušas	1,56 m²
8	Apdorojimo/paruošimo realizacijai patalpa	104,84 m²
9	Techninės patalpos	12,12 m²
10	Sandėlis	24,66 m²
11	Diendaržis	316,70 m²
12	Diendaržis	316,70 m²
13	Paukštidė	990,82 m²
Viso:		1801,21 m²
Užstatymo		1908 m²

0	2019	STATYBOS PROJEKTINIS PASIŪLYMAS			
LAIDA	IŠLEIDIMO DATA	LAIDOS STATUSAS			
KVALIF. PATVR. DOK. NR.	 UAB "LANIDA" Įm.k.141235597 www.lanida.lt	STATINIO PROJEKTO PAVADINIMAS: NEGYVENAMOSIOS, KITOS (FERMŲ) PASKIRTIES PASTATŲ-PAUKŠTIDŽIŲ ZABIŠKIŲ K., NEMUNĖLIO RADVILIŠKIO SEN., BIRŽŲ R. SAV., STATYBOS PROJEKTINIS PASIŪLYMAS			
38713	PV	JUOZAS MITKUS	STATINIO NUMERIS IR PAVADINIMAS: 01 PAUKŠTIDĖ		
31117	SK PDV	JUOZAS MITKUS	DOKUMENTO PAVADINIMAS: PLANAS; FASADAS		
A 1445	ARCH.	VILIUS RAICEVIČIUS	MASTELIS 1 : 300		
LT	STATYTOJAS: J. M. UŽSAKOVAS: J. M.		DOKUMENTO ŽYMUO: 3327-PP-SA- SK.B-01.02		LAPAS LAPŲ 1 6

Fasadas 1-31 M1:250

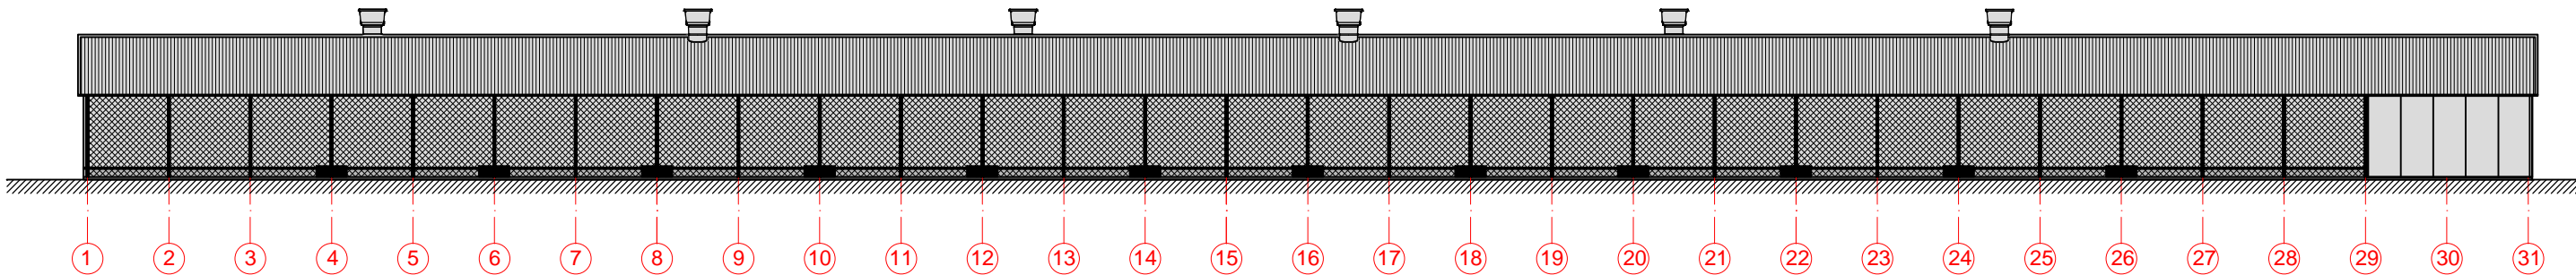


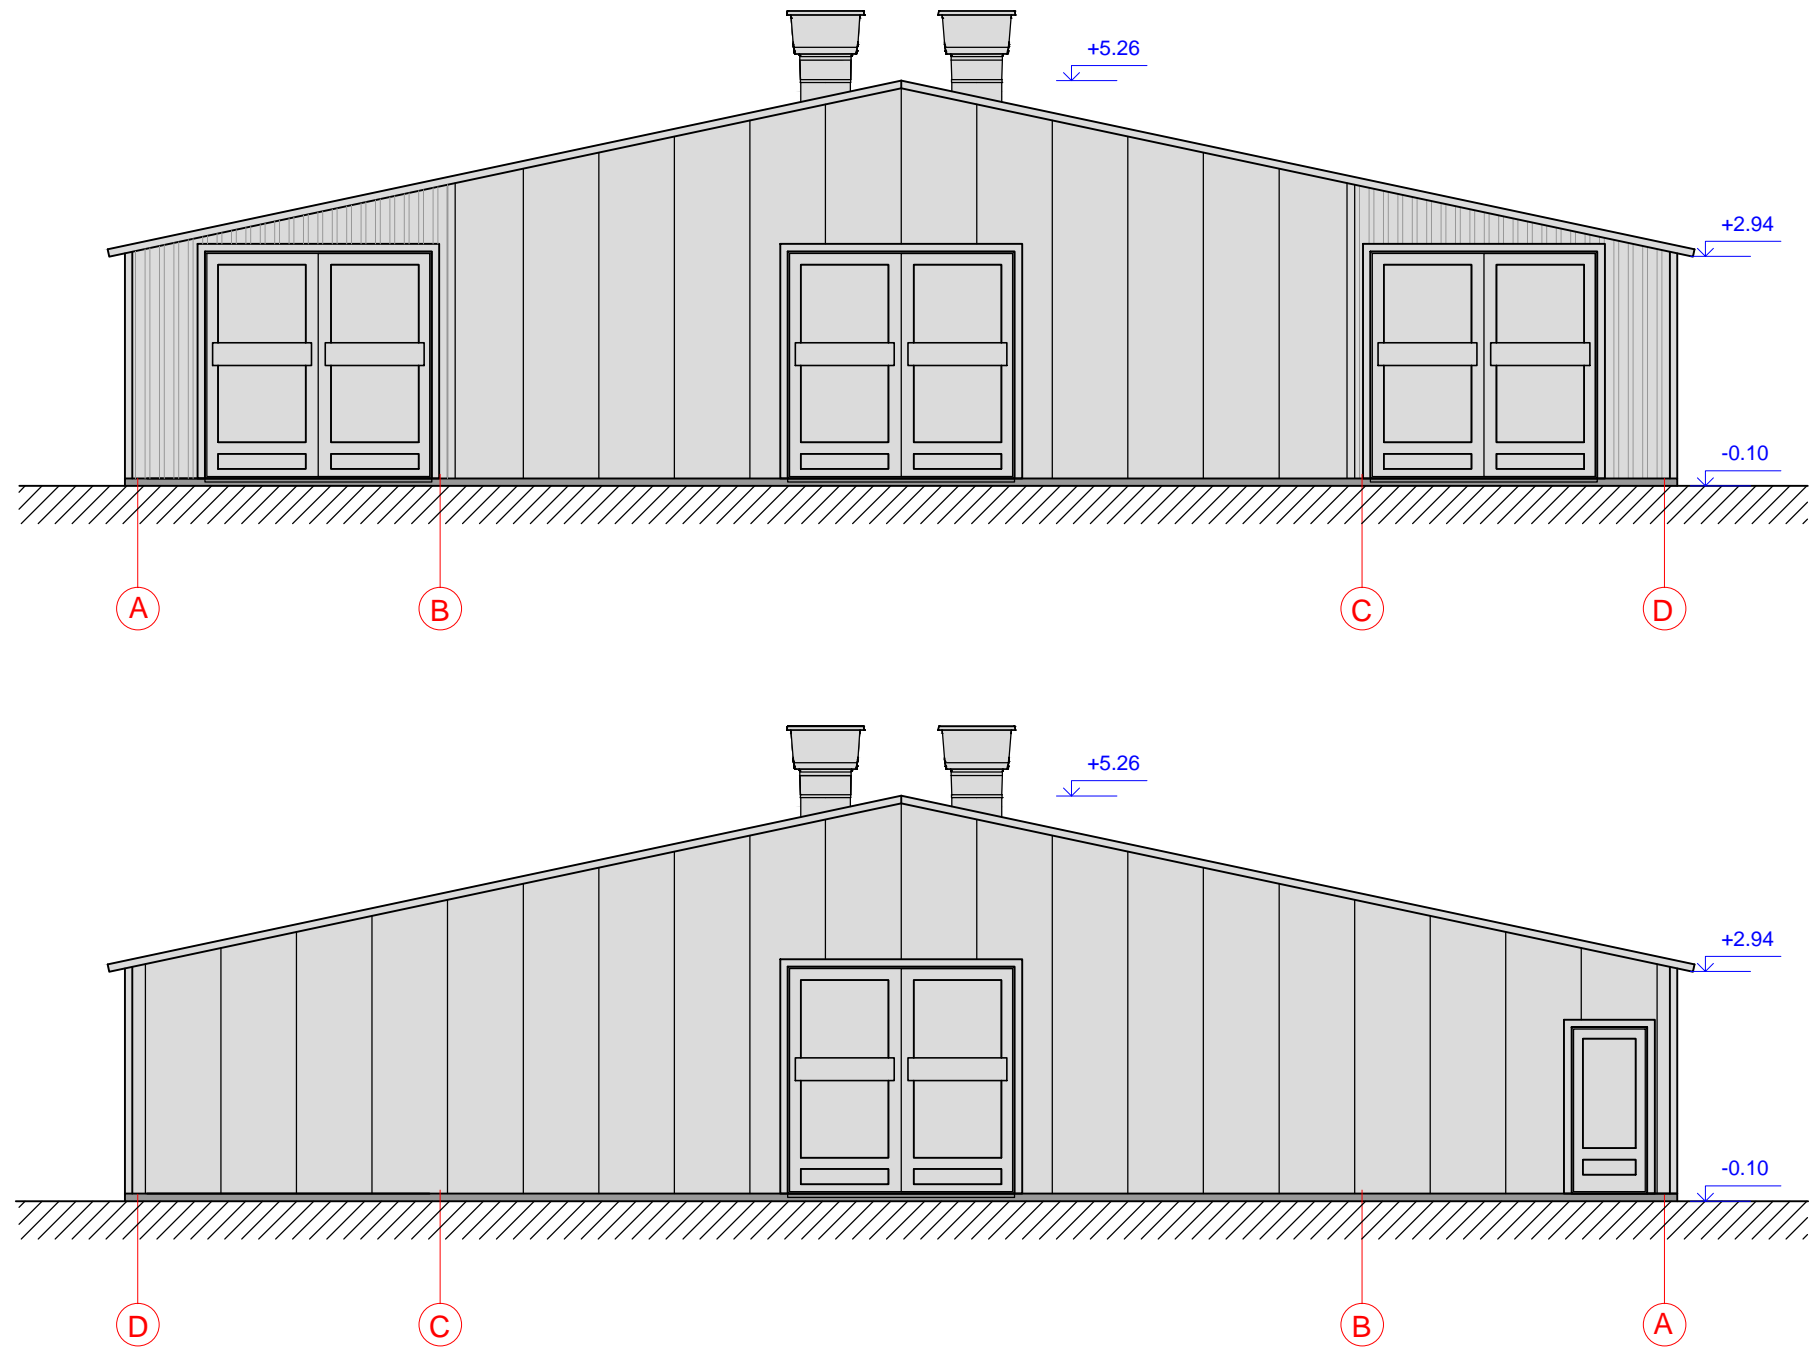
Planas M1:250

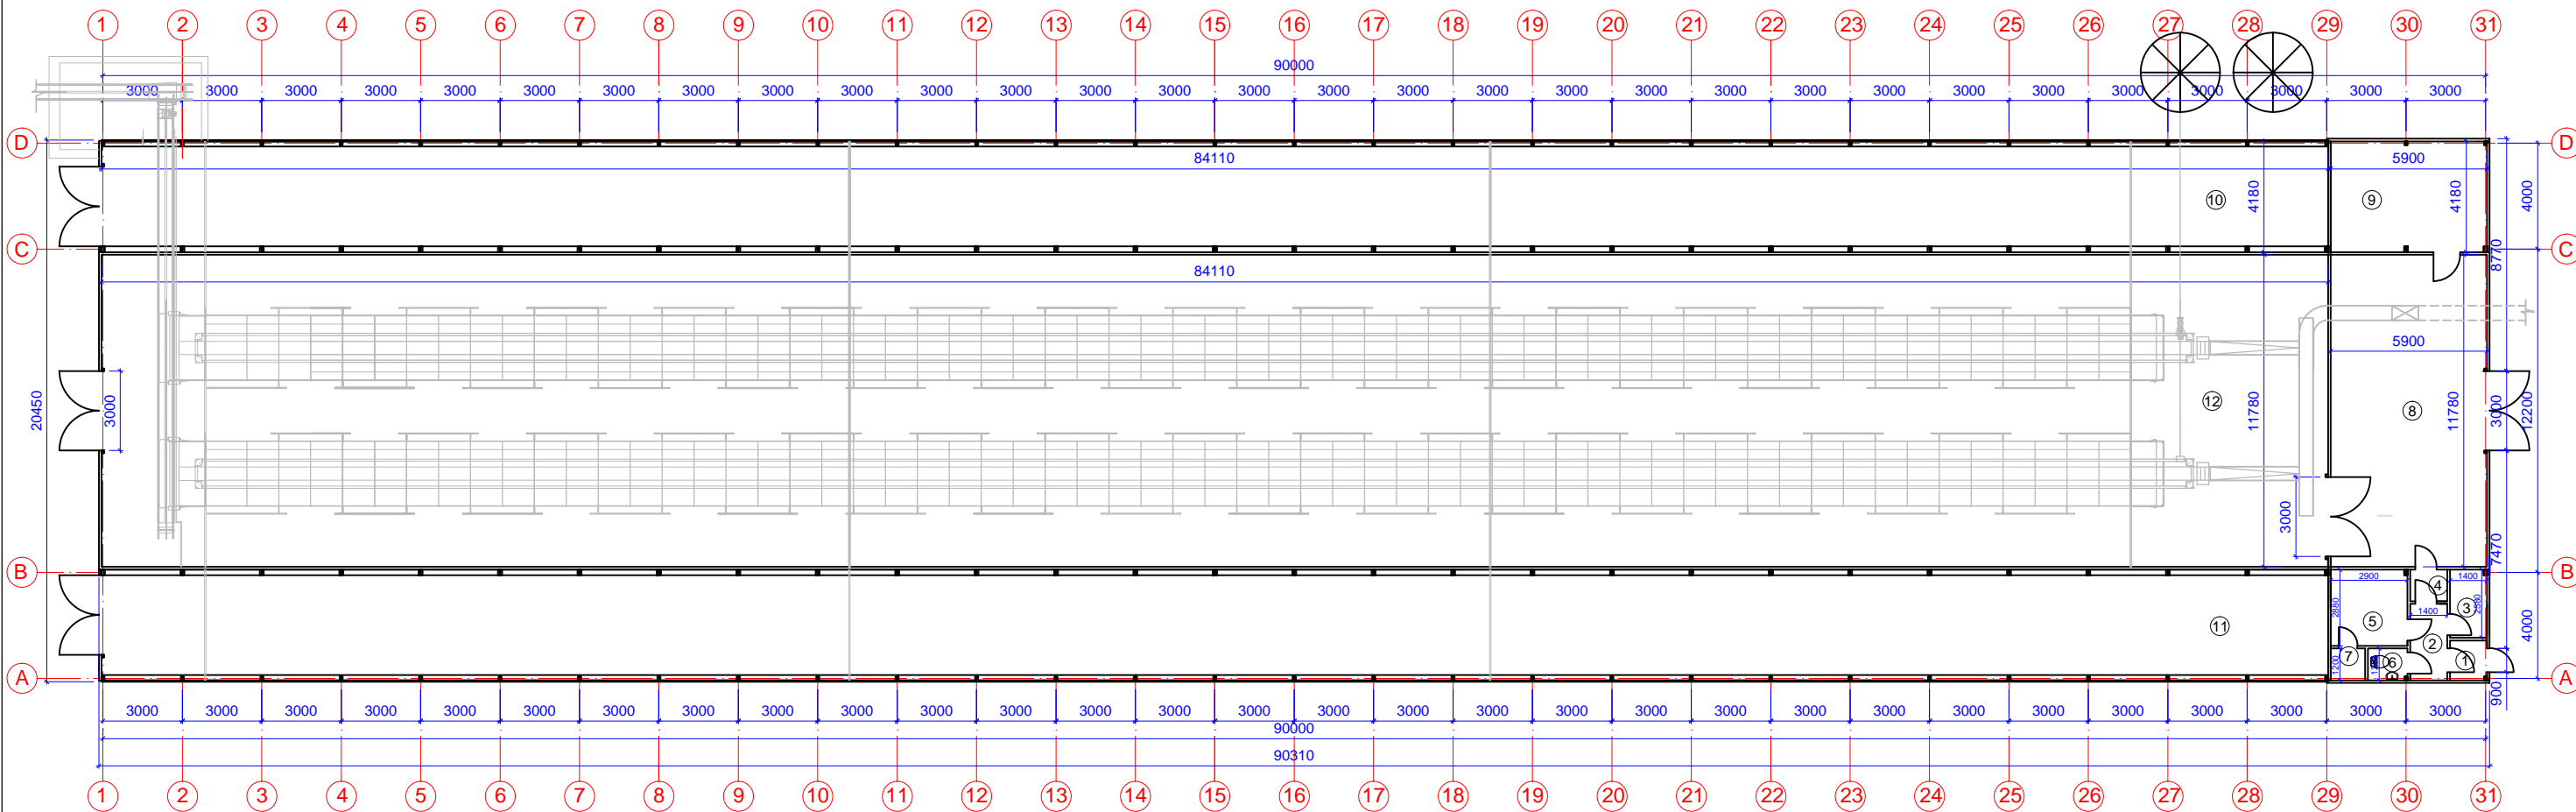


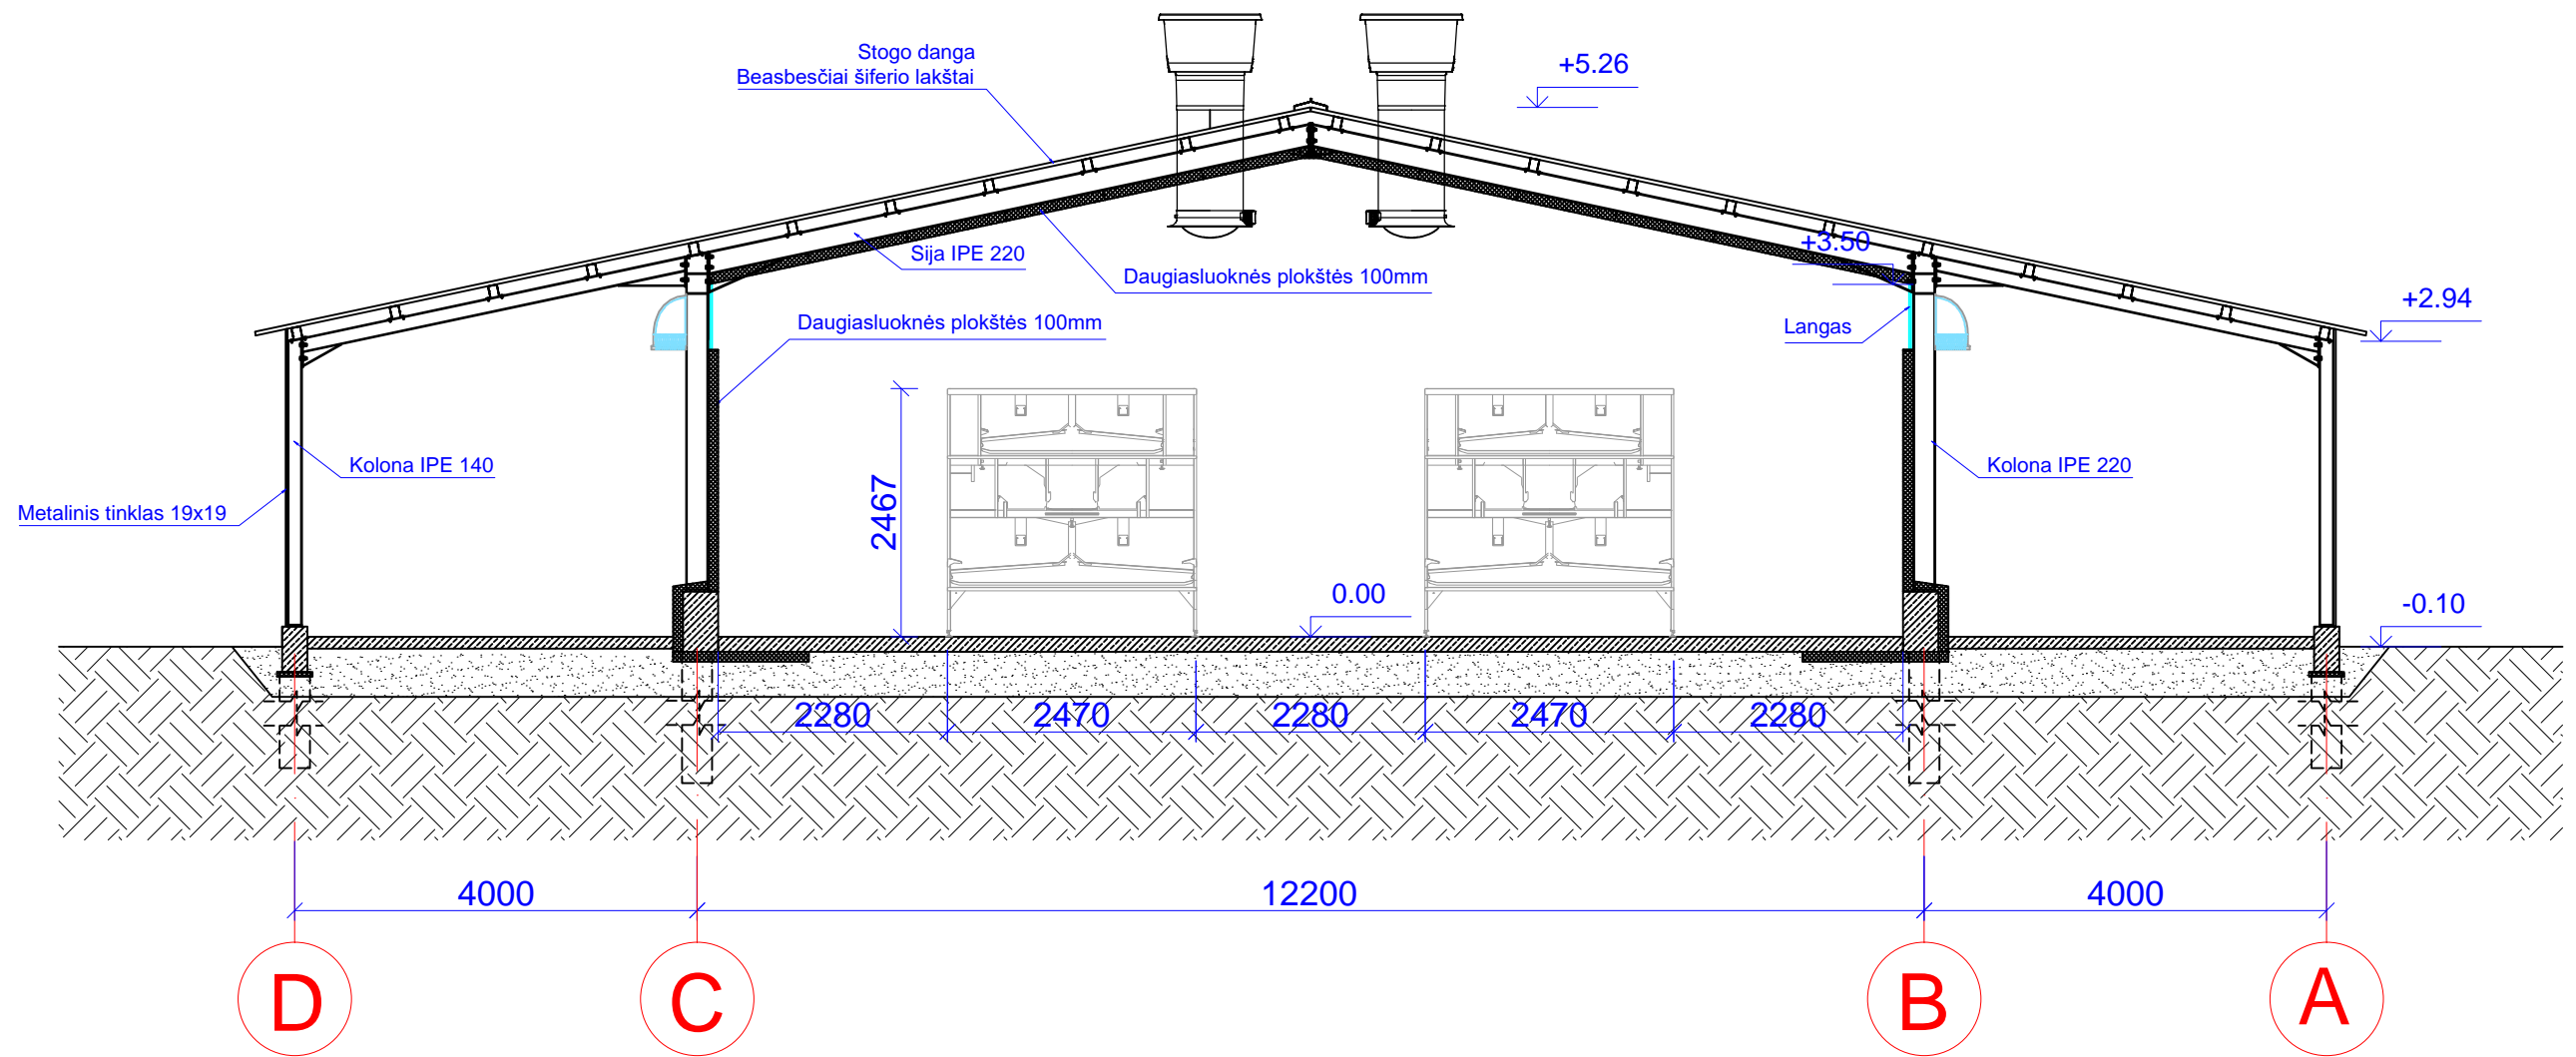
PATALPŲ EKSPLIKACIJA		
Nr.	Pavadinimas	
1	Dezinfekcinis barjeras	2,10 m ²
2	Koridorius	4,03 m ²
3	Techninė patalpa	3,47 m ²
4	Dezinfekcinis barjeras	1,68 m ²
5	Persirengimo/poilsio patalpa	8,35 m ²
6	Wc	1,80 m ²
7	Dušas	1,56 m ²
8	Apdorojimo/paruošimo realizacijai patalpa	69,50 m ²
9	Sandėlis	24,66 m ²
10	Diendaržis	316,70 m ²
11	Diendaržis	316,70 m ²
12	Paukštidė	990,82 m ²
Viso		1741,37 m ²


Užstatymo 1847 m²


0	2019	STATYBOS PROJEKTINIS PASIŪLYMAS			
LAIDA	IŠLEIDIMO DATA	LAIDOS STATUSAS			
KVALIF. PATVR. DOK. NR.	 UAB "LANIDA" Įm.k.141235597 www.lanida.lt	STATINIO PROJEKTO PAVADINIMAS: NEGYVENAMOSIOS, KITOS (FERMŲ) PASKIRTIES PASTATŲ-PAUKŠTIDŽIŲ ZABIŠKIŲ K., NEMUNĖLIO RADVILIŠKIO SEN., BIRŽŲ R. SAV., STATYBOS PROJEKTINIS PASIŪLYMAS			
38713	PV	JUOZAS MITKUS	STATINIO NUMERIS IR PAVADINIMAS: 02 PAUKŠTIDĖ		
31117	SK PDV	JUOZAS MITKUS	DOKUMENTO PAVADINIMAS: PLANAS; FASADAS		
A 1445	ARCH.	VILIUS RAICEVIČIUS	MASTELIS 1 : 250		
LT	STATYTOJAS: J. M. UŽSAKOVAS: J. M.		DOKUMENTO ŽYMUO: 3327-PP-SA- SK.B-02.02		LAPAS LAPŲ 2 6




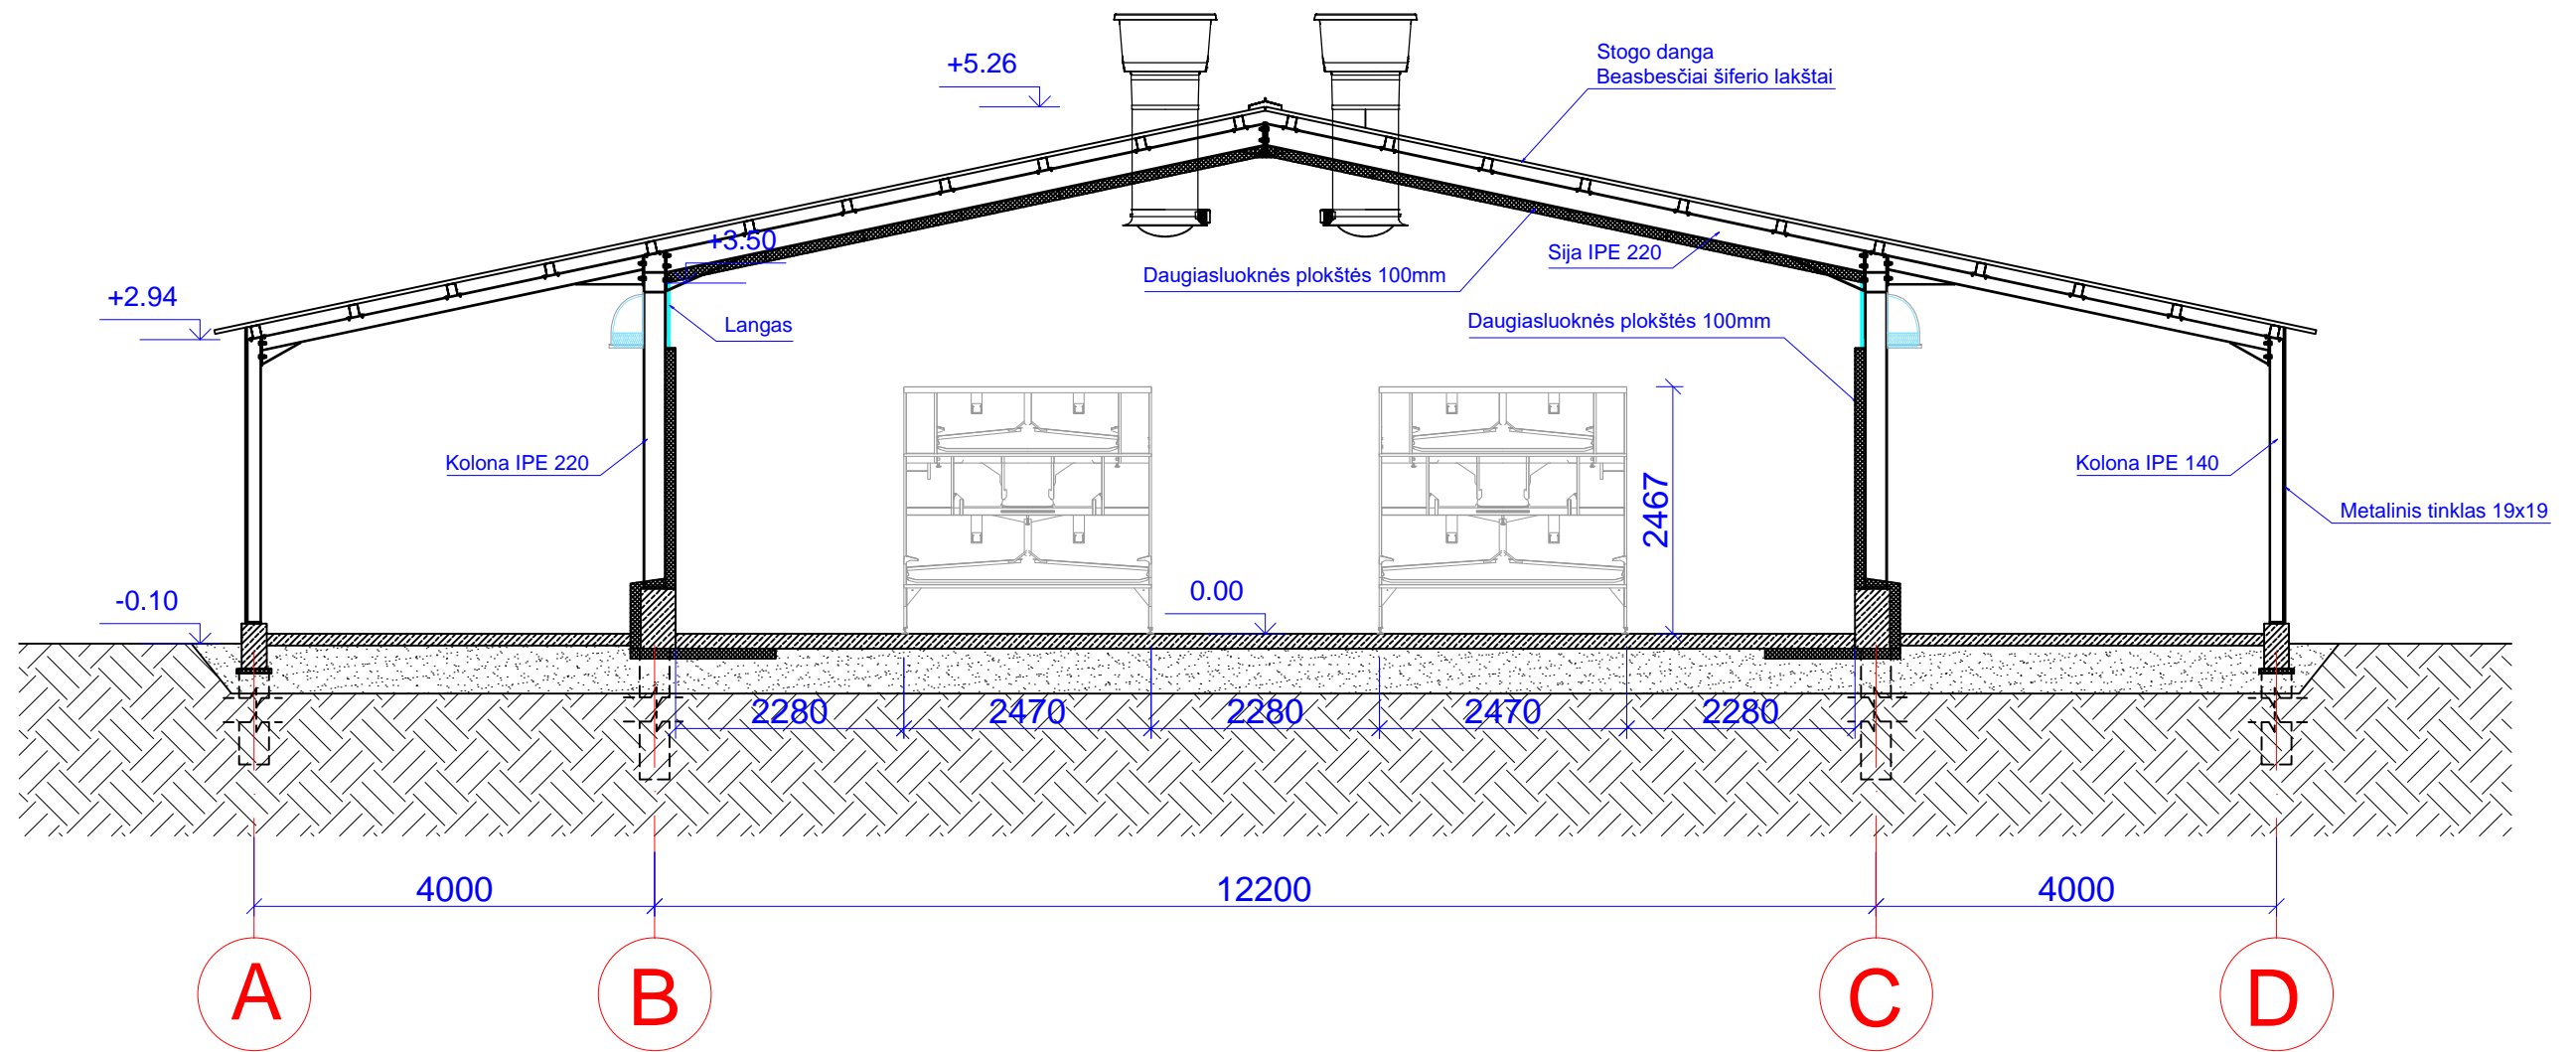
		STATYBOS PROJEKTINIS PASIŪLYMAS			
0	2019	LIDOS STATUSAS			
LAIDA	IŠLEIDIMO DATA	STATINIO PROJEKTO PAVADINIMAS:			
KVALIF. PATVR. DOK. NR.	 UAB "LANIDA" Įm.k.141235597 www.lanida.lt	NEGYVENAMOSIOS, KITOS (FERMŲ) PASKIRTIES PASTATŲ-PAUKŠTIDŽIŲ ZABIŠKIŲ K., NEMUNĖLIO RADVILIŠKIO SEN., BIRŽŲ R. SAV., STATYBOS PROJEKTINIS PASIŪLYMAS			
38713	PV	JUOZAS MITKUS	STATINIO NUMERIS IR PAVADINIMAS:		
			02 PAUKŠTIDĖ		
31117	SK PDV	JUOZAS MITKUS	DOKUMENTO PAVADINIMAS:		LAIDA
A 1445	ARCH.	VILIUS RAICEVIČIUS	FASADAI		0
			MASTELIS 1 : 100		
LT	STATYTOJAS: J. M. UŽSAKOVAS: J. M.		DOKUMENTO ŽYMUO:		LAPAS LAPŲ
			3327-PP-SA- SK.B-03		3 6




0	2019	STATYBOS PROJEKTINIS PASIŪLYMAS			
LAIDA	IŠLEIDIMO DATA	LAIDOS STATUSAS			
KVALIF. PATVR. DOK. NR.	 UAB "LANIDA" Įm.k.141235597 www.lanida.lt	STATINIO PROJEKTO PAVADINIMAS: NEGYVENAMOSIOS, KITOS (FERMŲ) PASKIRTIES PASTATŲ-PAUKŠTIDŽIŲ ZABIŠKIŲ K., NEMUNĖLIO RADVILIŠKIO SEN., BIRŽŲ R. SAV., STATYBOS PROJEKTINIS PASIŪLYMAS			
38713	PV	JUOZAS MITKUS	STATINIO NUMERIS IR PAVADINIMAS: 01 PAUKŠTIDĖ		
31117	SK PDV	JUOZAS MITKUS	DOKUMENTO PAVADINIMAS: FASADAI; PJŪVIS		LAIDA 0
A 1445	ARCH.	VILIUS RAICEVIČIUS	MASTELIS 1 : 75		
LT	STATYTOJAS: J. M. UŽSAKOVAS: J. M.		DOKUMENTO ŽYMUO: 3327-PP- SA-SK.B-04		LAPAS 4
					LAPŲ 6

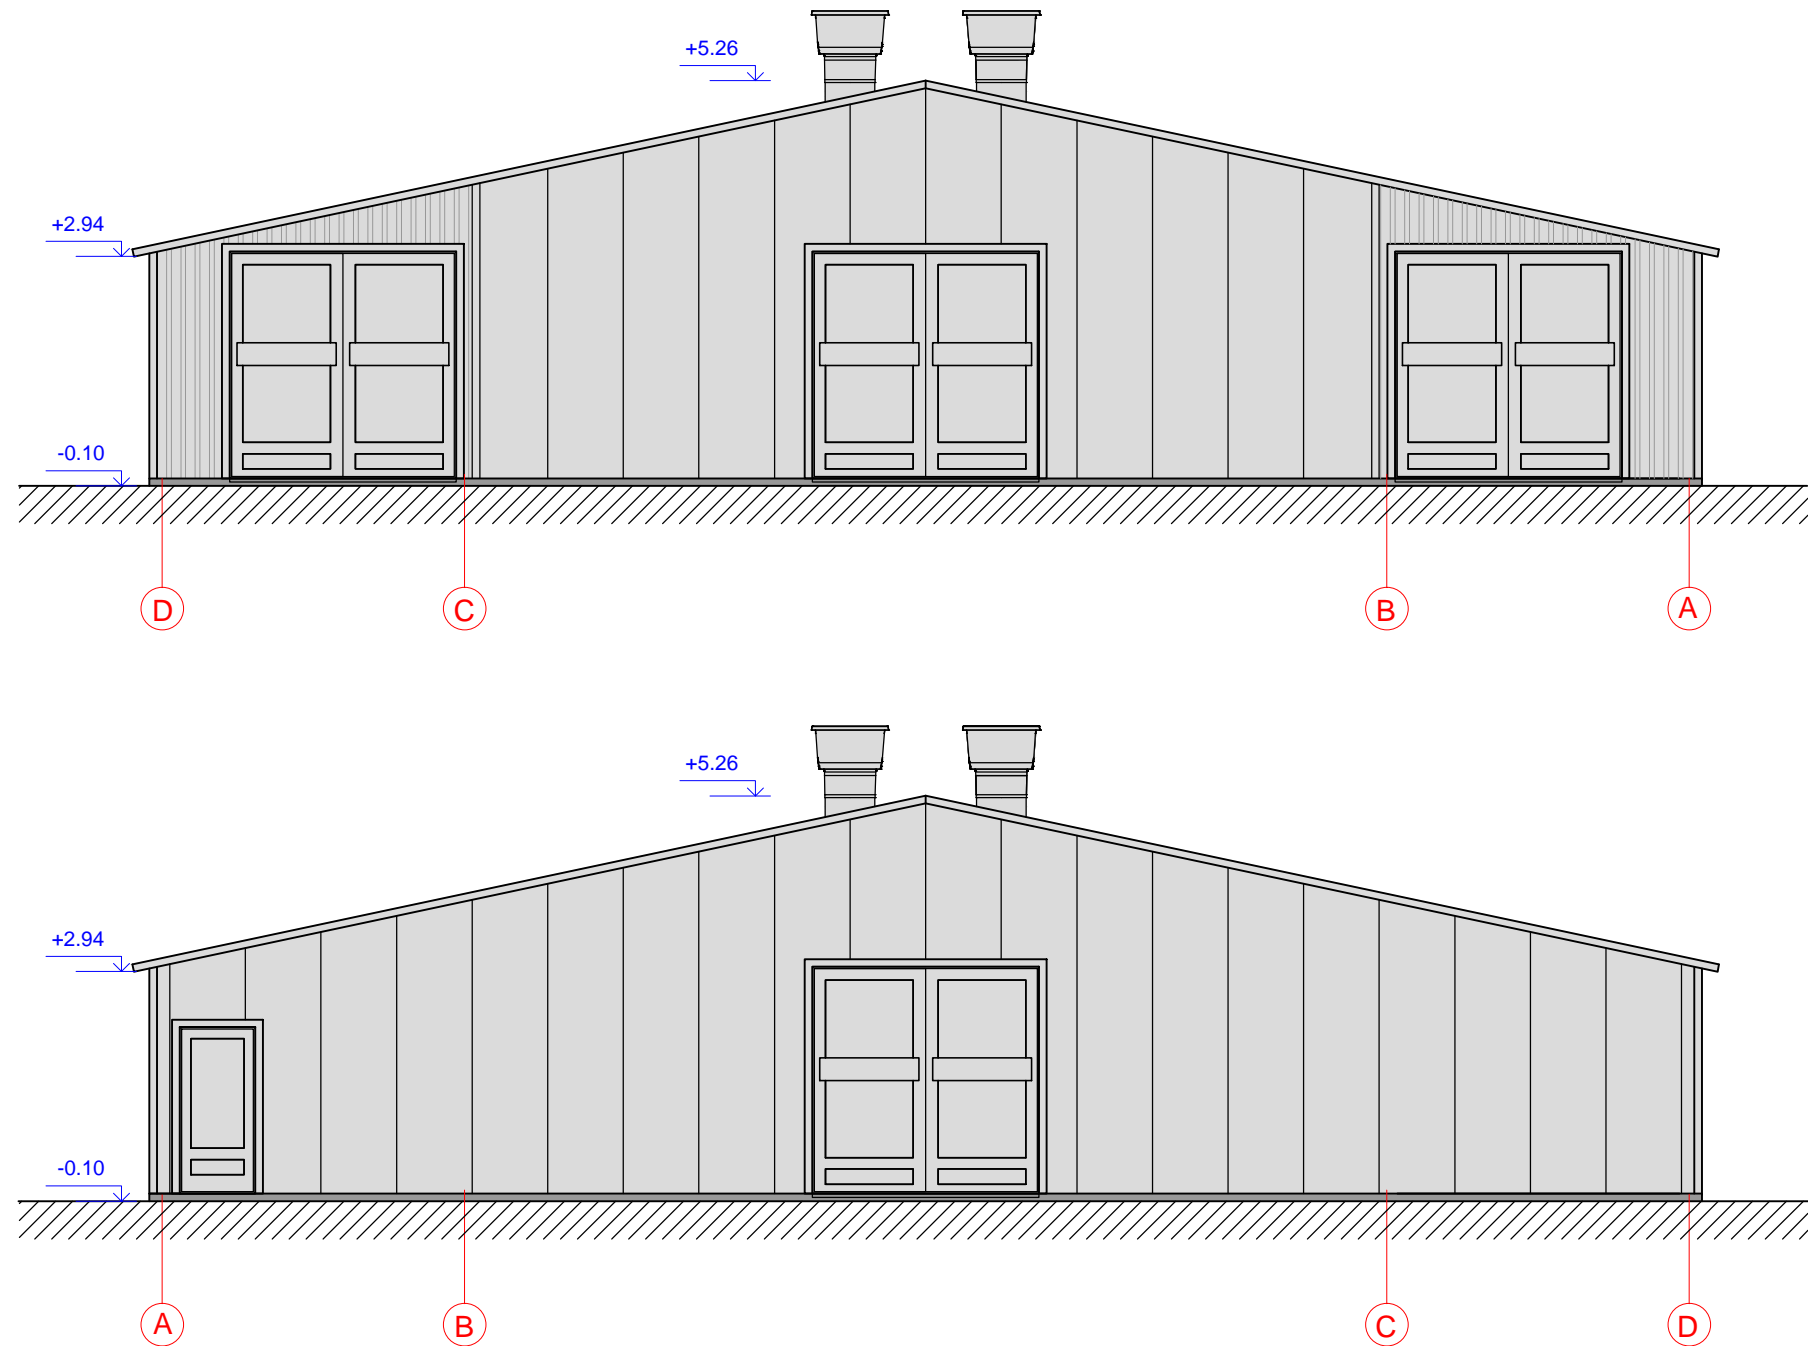

0	2019	STATYBOS PROJEKTINIS PASIŪLYMAS			
LAIDA	IŠLEIDIMO DATA	LAIDOS STATUSAS			
KVALIF. PATVR. DOK. NR.	 UAB "LANIDA" Įm.k.141235597 www.lanida.lt	STATINIO PROJEKTO PAVADINIMAS: NEGYVENAMOSIOS, KITOS (FERMŲ) PASKIRTIES PASTATŲ-PAUKŠTIDŽIŲ ZABIŠKIŲ K., NEMUNĖLIO RADVILIŠKIO SEN., BIRŽŲ R. SAV., STATYBOS PROJEKTINIS PASIŪLYMAS			
38713	PV	JUOZAS MITKUS	STATINIO NUMERIS IR PAVADINIMAS: 02 PAUKŠTIDĖ		
31117	SK PDV	JUOZAS MITKUS	DOKUMENTO PAVADINIMAS: FASADAI		LAIDA 0
A 1445	ARCH.	VILIUS RAICEVIČIUS	MASTELIS 1 : 100		
LT	STATYTOJAS: J. M. UŽSAKOVAS: J. M.		DOKUMENTO ŽYMUO: 3327-PP-SA- SK.B-05		LAPAS 5
					LAPŲ 6




0	2019	STATYBOS PROJEKTINIS PASIŪLYMAS			
LAIDA	IŠLEIDIMO DATA	LAIDOS STATUSAS			
KVALIF. PATVR. DOK. NR.	 UAB "LANIDA" Įm.k.141235597 www.lanida.lt	STATINIO PROJEKTO PAVADINIMAS: NEGYVENAMOSIOS, KITOS (FERMŲ) PASKIRTIES PASTATŲ-PAUKŠTIDŽIŲ ZABIŠKIŲ K., NEMUNĖLIO RADVILIŠKIO SEN., BIRŽŲ R. SAV., STATYBOS PROJEKTINIS PASIŪLYMAS			
38713	PV	JUOZAS MITKUS	STATINIO NUMERIS IR PAVADINIMAS: 02 PAUKŠTIDĖ		
31117	SK PDV	JUOZAS MITKUS	DOKUMENTO PAVADINIMAS: FASADAI;PJŪVIS		LAIDA
A 1445	ARCH.	VILIUS RAICEVIČIUS	MASTELIS 1 : 75		0
LT	STATYTOJAS: J. M. UŽSAKOVAS: J. M.		DOKUMENTO ŽYMUO: 3327-PP- SA-SK.B-06		LAPAS
				6	LAPŲ 6

SKLYPO PLANAS SU SITUACIJA



Projektuojamos paukštidės

0	2019	STATYBOS PROJEKTINIS PASIŪLYMAS				
LAIDA	IŠLEIDIMO DATA	LAIDOS STATUSAS				
KVALIF. PATVR. DOK. NR.		UAB "LANIDA" Įm.k.141235597 www.lanida.lt	STATINIO PROJEKTO PAVADINIMAS: NEGYVENAMOSIOS, KITOS (FERMŲ) PASKIRTIES PASTATŲ-PAUKŠTIDŽIŲ ZABIŠKIŲ K., NEMUNĖLIO RADVILIŠKIO SEN., BIRŽŲ R. SAV., STATYBOS PROJEKTINIS PASIŪLYMAS			
38713	PV	JUOZAS MITKUS		STATINIO NUMERIS IR PAVADINIMAS: 01, 02 PAUKŠTIDĖS		
31117	SK PDV	JUOZAS MITKUS		DOKUMENTO PAVADINIMAS: SKLYPO SITUACIJOS PLANAS		LAIDA
A 1445	ARCH.	VILIUS RAICEVIČIUS		MASTELIS 1 : 5000		0
LT	STATYTOJAS: J. M.		DOKUMENTO ŽYMUO: 3327-PP-SSP.B-01			LAPAS
	UŽSAKOVAS: J. M.					LAPŲ
					1	1