


**SKLYPO PLANAS M 1:200**

Gyvenamosios vieno buto paskirties pastato (6.1.) technoekonominiai rodikliai		
Nr.	Rodiklis	Dydis
1	Naudingas plotas	170,80 m <sup>2</sup>
2	Bendras plotas	170,80 m <sup>2</sup>
3	Užstatymo plotas	111,70 m <sup>2</sup>
4	Tūris	850 m <sup>3</sup>
5	Aukštis nuo 0 alt.	6,85 m
6	Aukštis nuo žemės	8,20 m

SKLYPO TECHNOEKONOMINIAI RODIKLIAI		
Nr.	Rodiklis	Dydis
1	Sklypo plotas	719 m <sup>2</sup>
2	Sklypo užstatymo plotas	205,70 m <sup>2</sup>
3	Sklypo užstatymo tankis	28,60%
4	Sklypo užstatymo intensyvumas	0,40

EKSPLIKACIJA		
Nr.	Žymėjimas	Medžiaga
1		Projektuojamas gyv. namas
2		Automobilių stovėjimo aikštelė

Laida	Išleidimo data	Laidos statusas ir išleidimo priežastis (jei taikoma)		
Atestato Nr.	A. Žusinaitės individuali projektavimo paslaugų veikla 711220			Kompleksas: Prekybos paskirties pastato (parduotuvės 7.3.) Pakalnės g. 1, Zarasų mieste rekonstravimo į gyvenamosios vieno buto paskirties pastatą (6.1.) projektas
				Objektas: GYVENAMOSIOS VIENO BUTO PASKIRTIES PASTATAS 6.1. Gyvenamasis namas
A 685	PV, PDV	L. Šeduikytė		2019.09
288439	Arch.	A. Žusinaitė		2019.09
Brėžinys: SKLYPO PLANAS M 1:200				Laida 0
LT	Statytojas/Užsakovas: <b>CONFIDENTIAL</b>	Žymuo: 19-09-GŽ-TDP	Lapas	Lapų

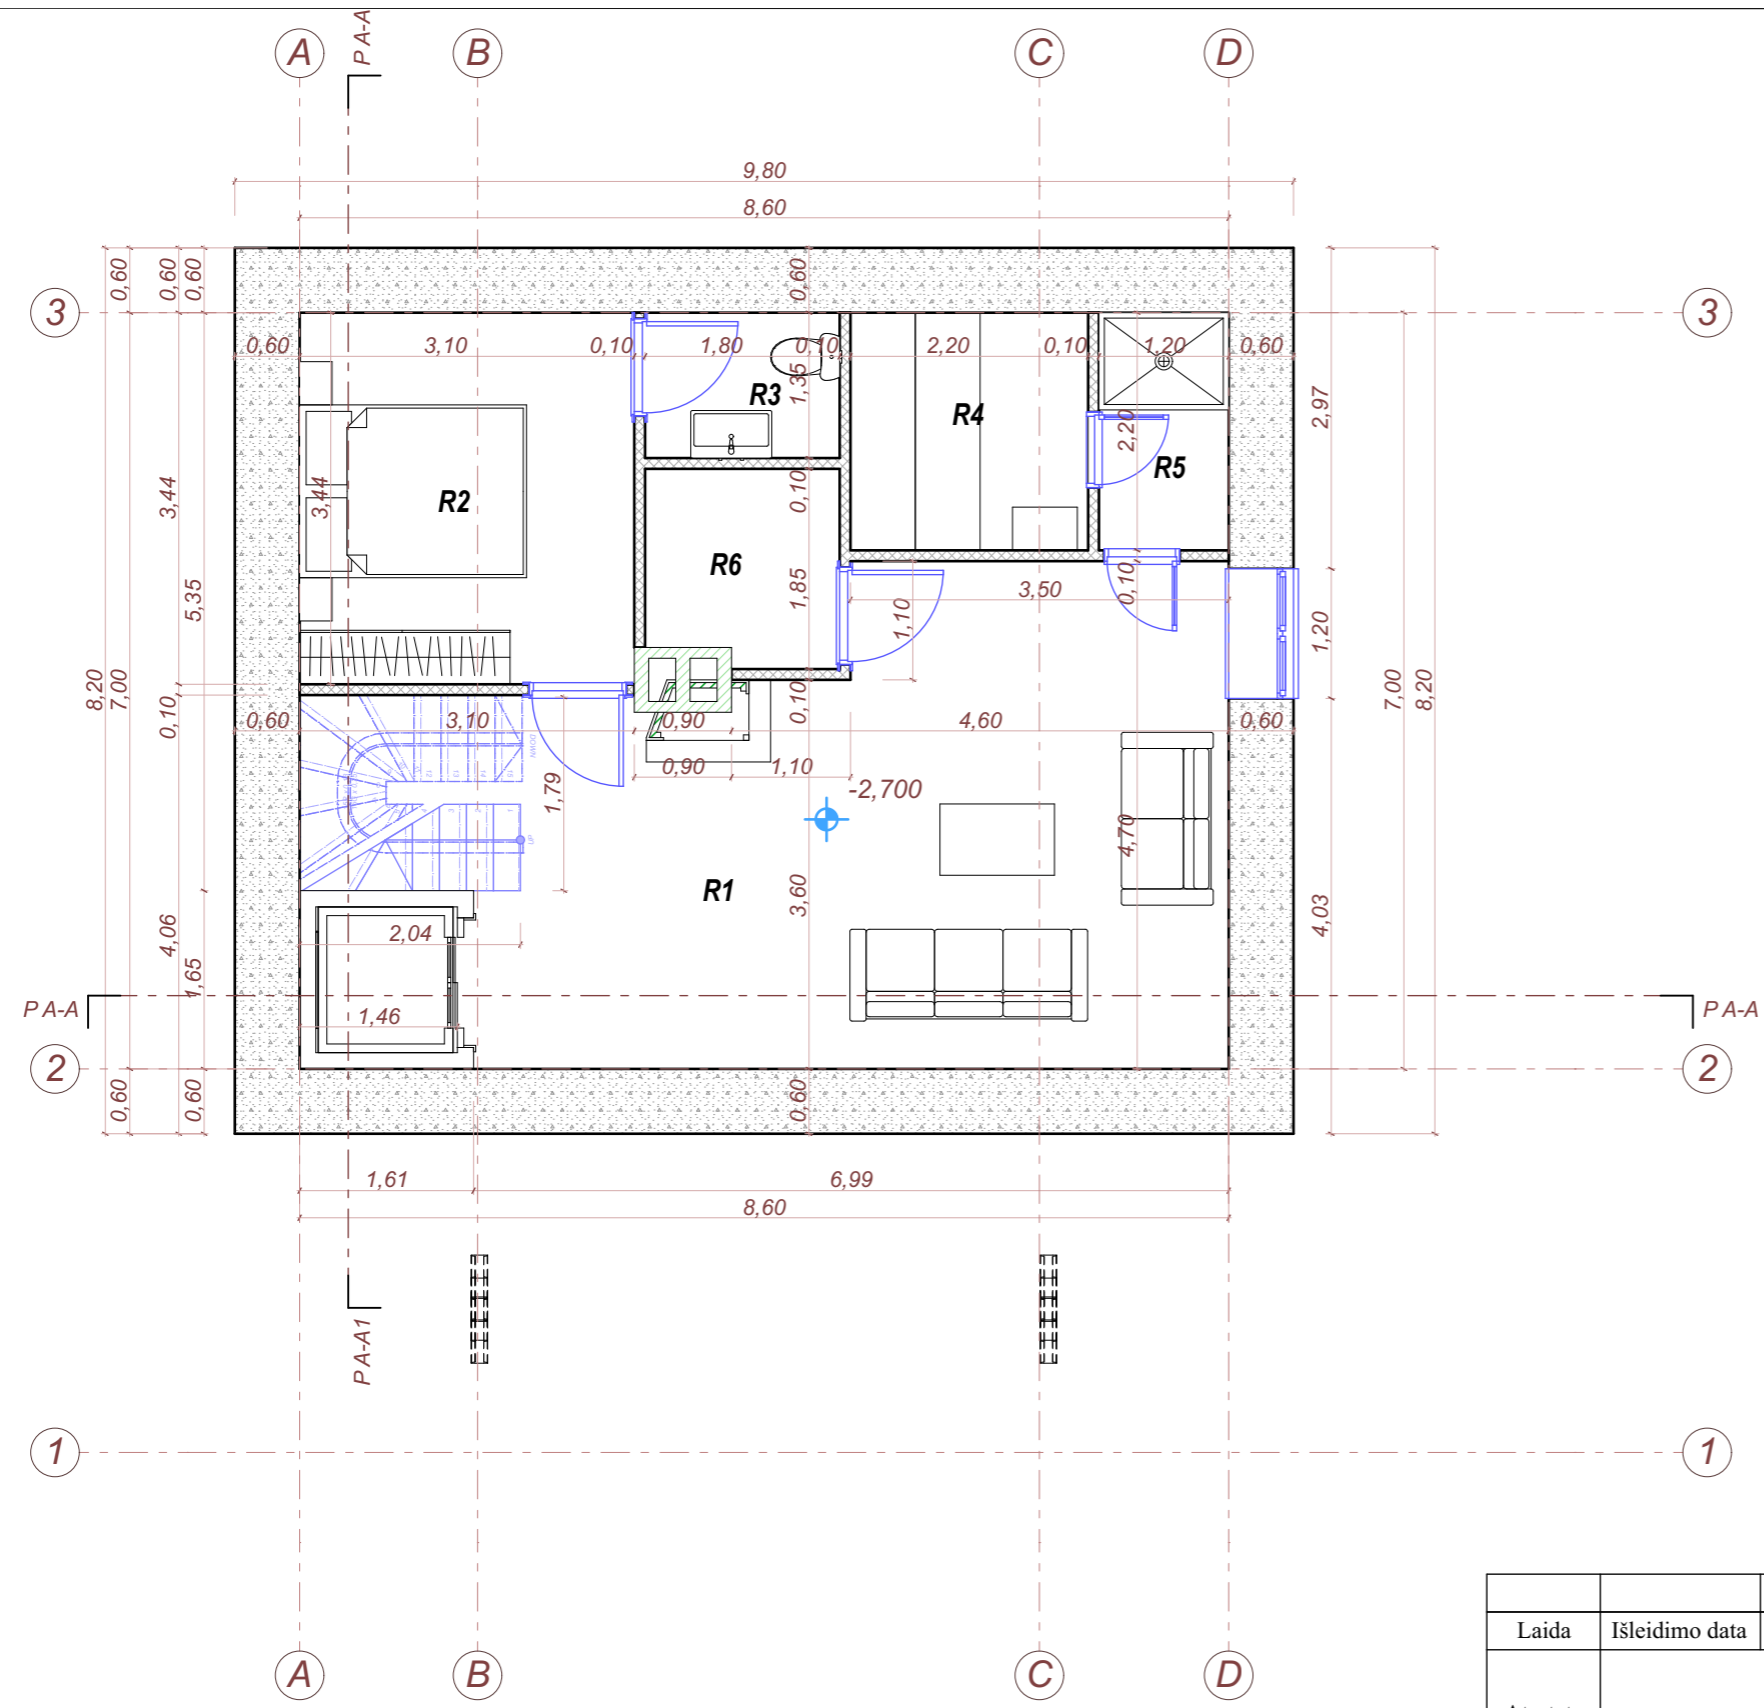

**RŪSIO PLANAS M 1:100**

Gyvenamojo vieno buto namo (6.1.) patalpų eksplikacija		
Nr.	Patalpa	Plotas
R1	Priešpirtis, poilsio kambarys	27,75 m <sup>2</sup>
R2	Miegamasis kambarys	10,65 m <sup>2</sup>
R3	WC	2,40 m <sup>2</sup>
R4	Sauna	4,85 m <sup>2</sup>
R5	Dušinė	2,65 m <sup>2</sup>
R6	Techninė patalpa	3,20 m <sup>2</sup>
Iš viso:		51,50 m <sup>2</sup>


Medžiagų žymėjimas		
Nr.	Žymėjimas	Medžiaga
1	[Pattern]	Esami GB pamatai
2	[Pattern]	Naujos mūro pertvaros

**Pastabos**

PASTABOS:

- Brėžinyje pateikta principinė pamatų schema. Rostverko R=1,15 m K/W. Brėžinys tikslinamas kvalifikuoto konstruktoriaus arba rangovo atskiru projektu.
- Brėžinyje rodomos pagrindinės konstrukcijos 600 mm Akmenų mūras
- Naujiems pamatams naudoti tik 20/25 LST EN 206-1:2002, armatūra S500, skersinė S500. Armatūros karkasai rištiniai.
- Visi konstrukcijų brėžiniai turi būti žiūrimi kartu su architektūros ir visais kitais inžineriniais brėžiniais, turint sąsajas su pačiu lapu ar su bet kuriuo elementu iš jo. Dėl neatitikimų kreiptis į projektuotojus.
- Montuojami armatūros karkasai turi būti patikimai pagaminti ir sumontuoti, kad montavimo ir betonavimo metu būtų užtikrinta armatūros projekcinė padėtis ir pagal projektą reikalaujamas apsauginis betono sluoksnio storis.
- Konsolės naujų pamatų viršaus altitudė +0,00=152,00
- Polių gylis pagal atliktą geologiją. Preliminarus ilgis H=2,00 m
- Cokolio apdaila - skaldytų akmenų mūras.

Laida	Išleidimo data	Laidos statusas ir išleidimo priežastis (jei taikoma)						
Atestato Nr.	A. Žusinaitės individuali projektavimo paslaugų veikla 711220				Kompleksas:	Prekybos paskirties pastato (parduotuvės 7.3.) Pakalnės g. 1, Zarasų mieste rekonstravimo į gyvenamosios vieno buto paskirties pastatą (6.1.) projektas		
					Objektas:	GYVENAMOSIOS VIENO BUTO PASKIRTIES PASTATAS 6.1. Gyvenamasis namas		
A 685	PV, PDV	L. Šeduikytė		2019.09	Brėžinys:	RŪSIO PLANAS M 1:100	Laida	0
288439	Arch.	A. Žusinaitė		2019.09			Lapas	Lapų
LT	Statytojas/Užsakovas:				Žymuo:	19-09-GŽ-PP	<div style="border: 1px solid black; padding: 2px; display: inline-block;">CONFIDENTIAL</div>	

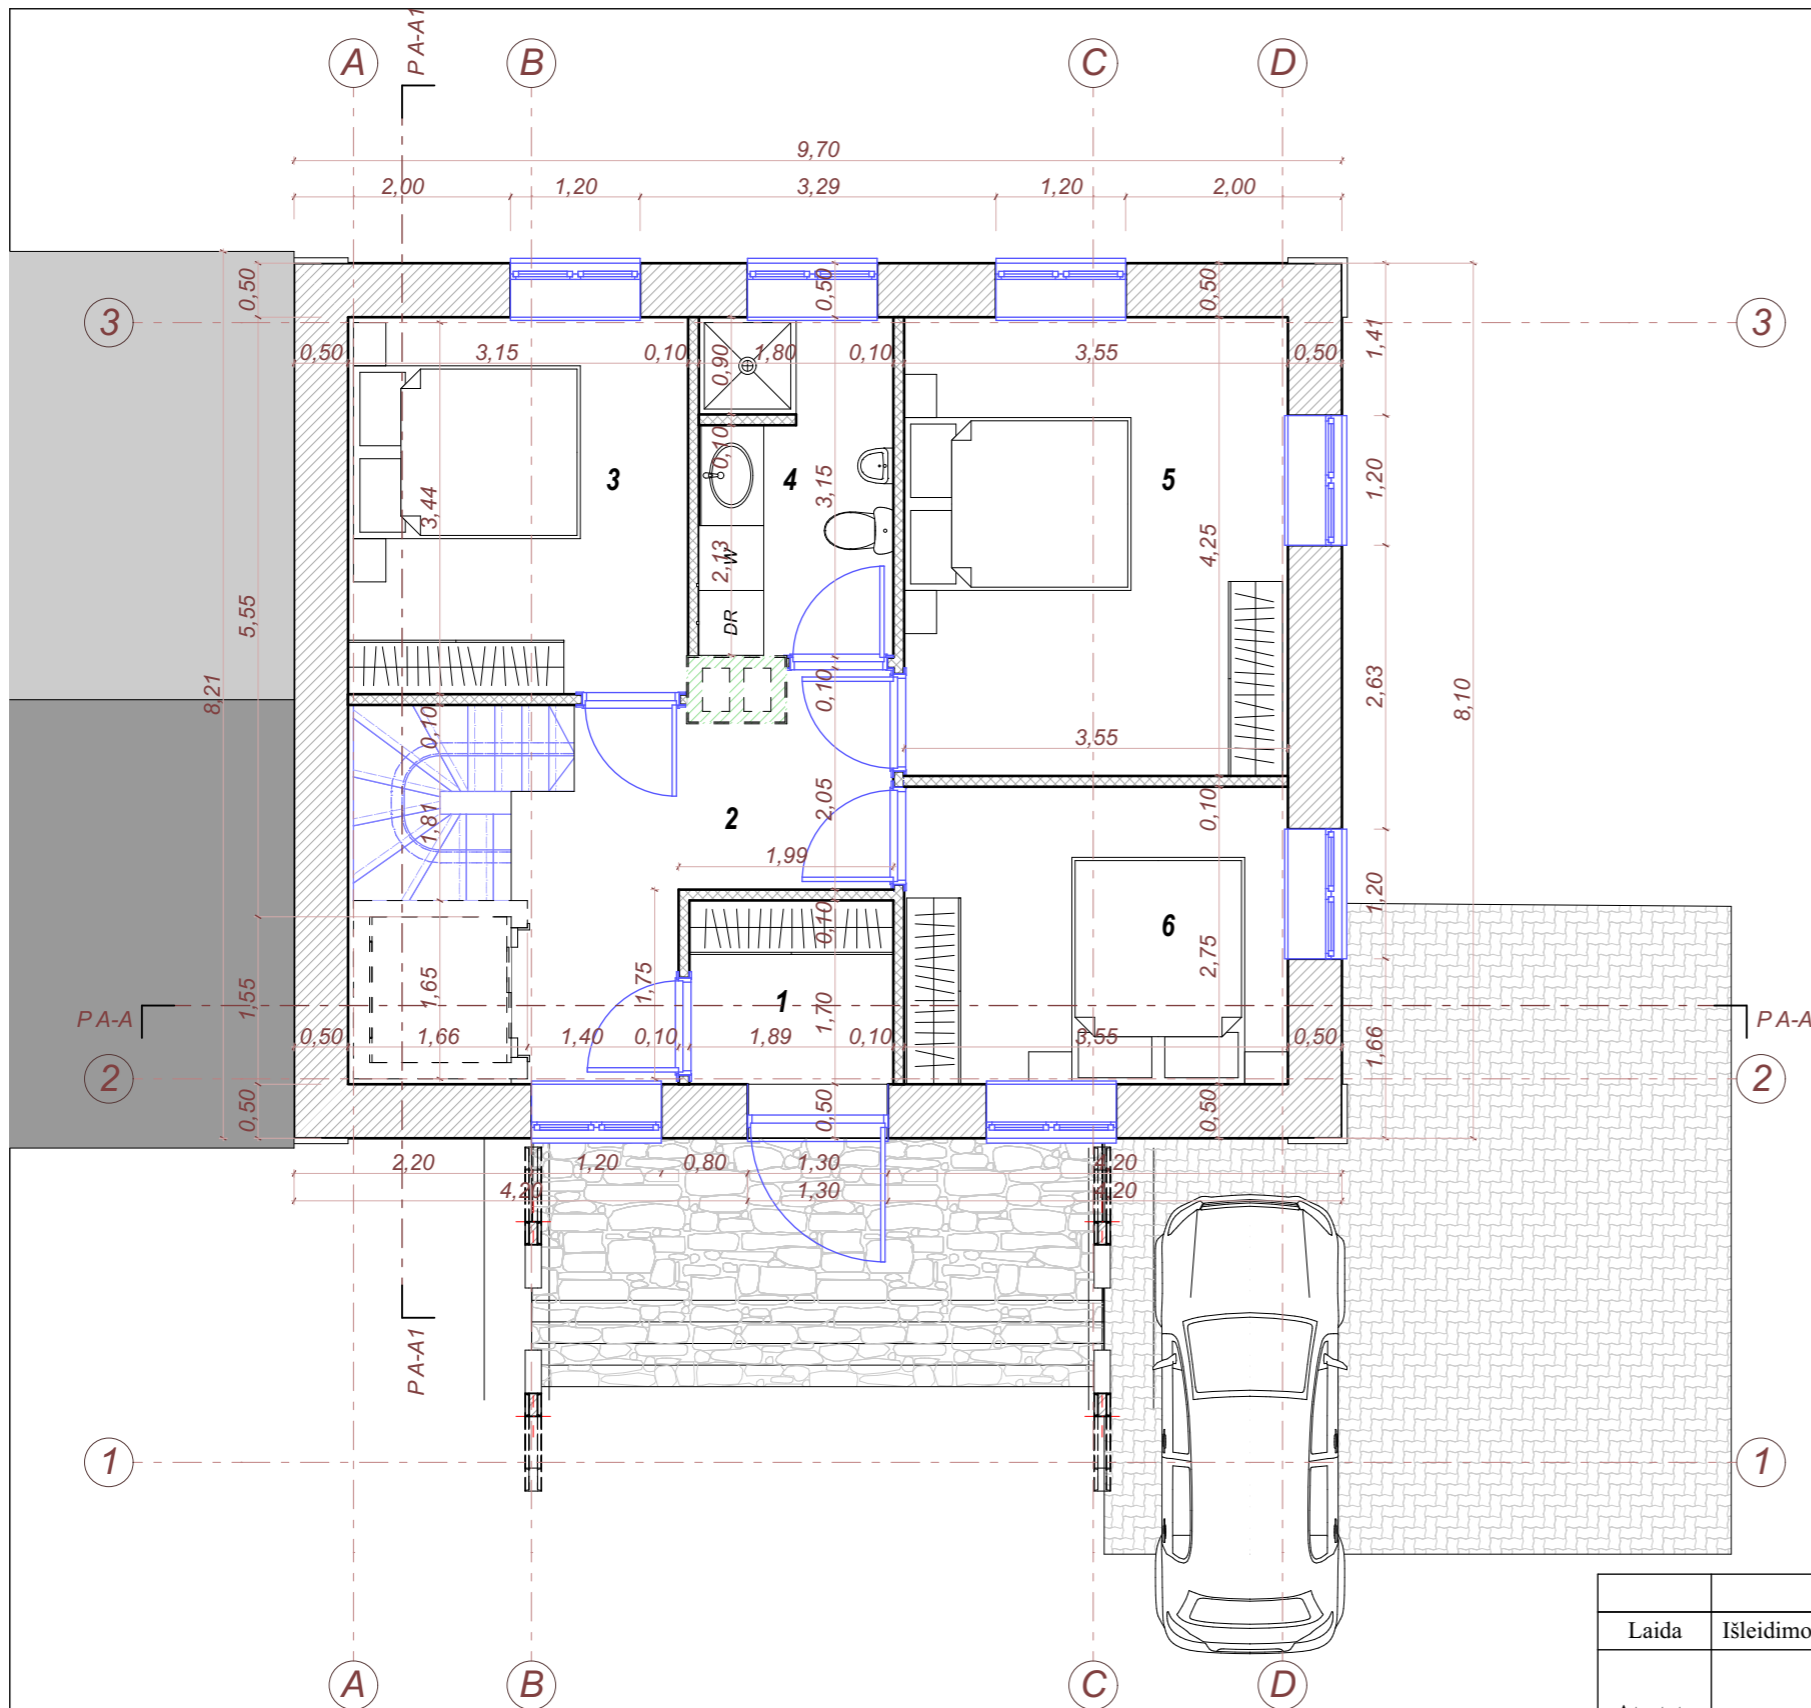

**PIRMO AUKŠTO PLANAS M 1:100**


Gyvenamosios vieno buto paskirties pastato (6.1.) technoekonominiai rodikliai		
Nr.	Rodiklis	Dydis
1	Naudingas plotas	170,80 m <sup>2</sup>
2	Bendras plotas	170,80 m <sup>2</sup>
3	Užstatymo plotas	111,70 m <sup>2</sup>
4	Tūris	850 m <sup>3</sup>
5	Aukštis nuo 0 alt.	6,85 m
6	Aukštis nuo žemės	8,20 m

Gyvenamosios vieno buto paskirties pastato (6.1.) patalpų eksplikacija		
Nr.	Patalpa	Plotas
1	Tambūras	3,60 m <sup>2</sup>
2	Laiptinė, koridorius	8,05 m <sup>2</sup>
3	Miegamasis kambarys	11,00 m <sup>2</sup>
4	Vonios kambarys	5,65 m <sup>2</sup>
5	Miegamasis kambarys	15,05 m <sup>2</sup>
6	Miegamasis kambarys	9,80 m <sup>2</sup>
Iš viso:		53,15 m <sup>2</sup>

Atitvarų žymėjimas		
Nr.	Žymėjimas	Medžiaga
1		Esamos mūro atitvaros
2		Naujos mūro pertvaros




Laida	Išleidimo data	Laidos statusas ir išleidimo priežastis (jei taikoma)				
Atestato Nr.	A. Žusinaitės individuali projektavimo paslaugų veikla 711220				Kompleksas: Prekybos paskirties pastato (parduotuvės 7.3.) Pakalnės g. 1, Zarasų mieste rekonstravimo į gyvenamosios vieno buto paskirties pastatą (6.1.) projektas	
					Objektas: GYVENAMOSIOS VIENO BUTO PASKIRTIES PASTATAS 6.1. Gyvenamasis namas	
A 685	PV, PDV	L. Šeduikytė		2019.09		
288439	Arch.	A. Žusinaitė		2019.09		
LT	Statytojas/Užsakovas:	<b>CONFIDENTIAL</b>		Žymuo:	Lapas	Lapų
				19-09-GŽ-PP		

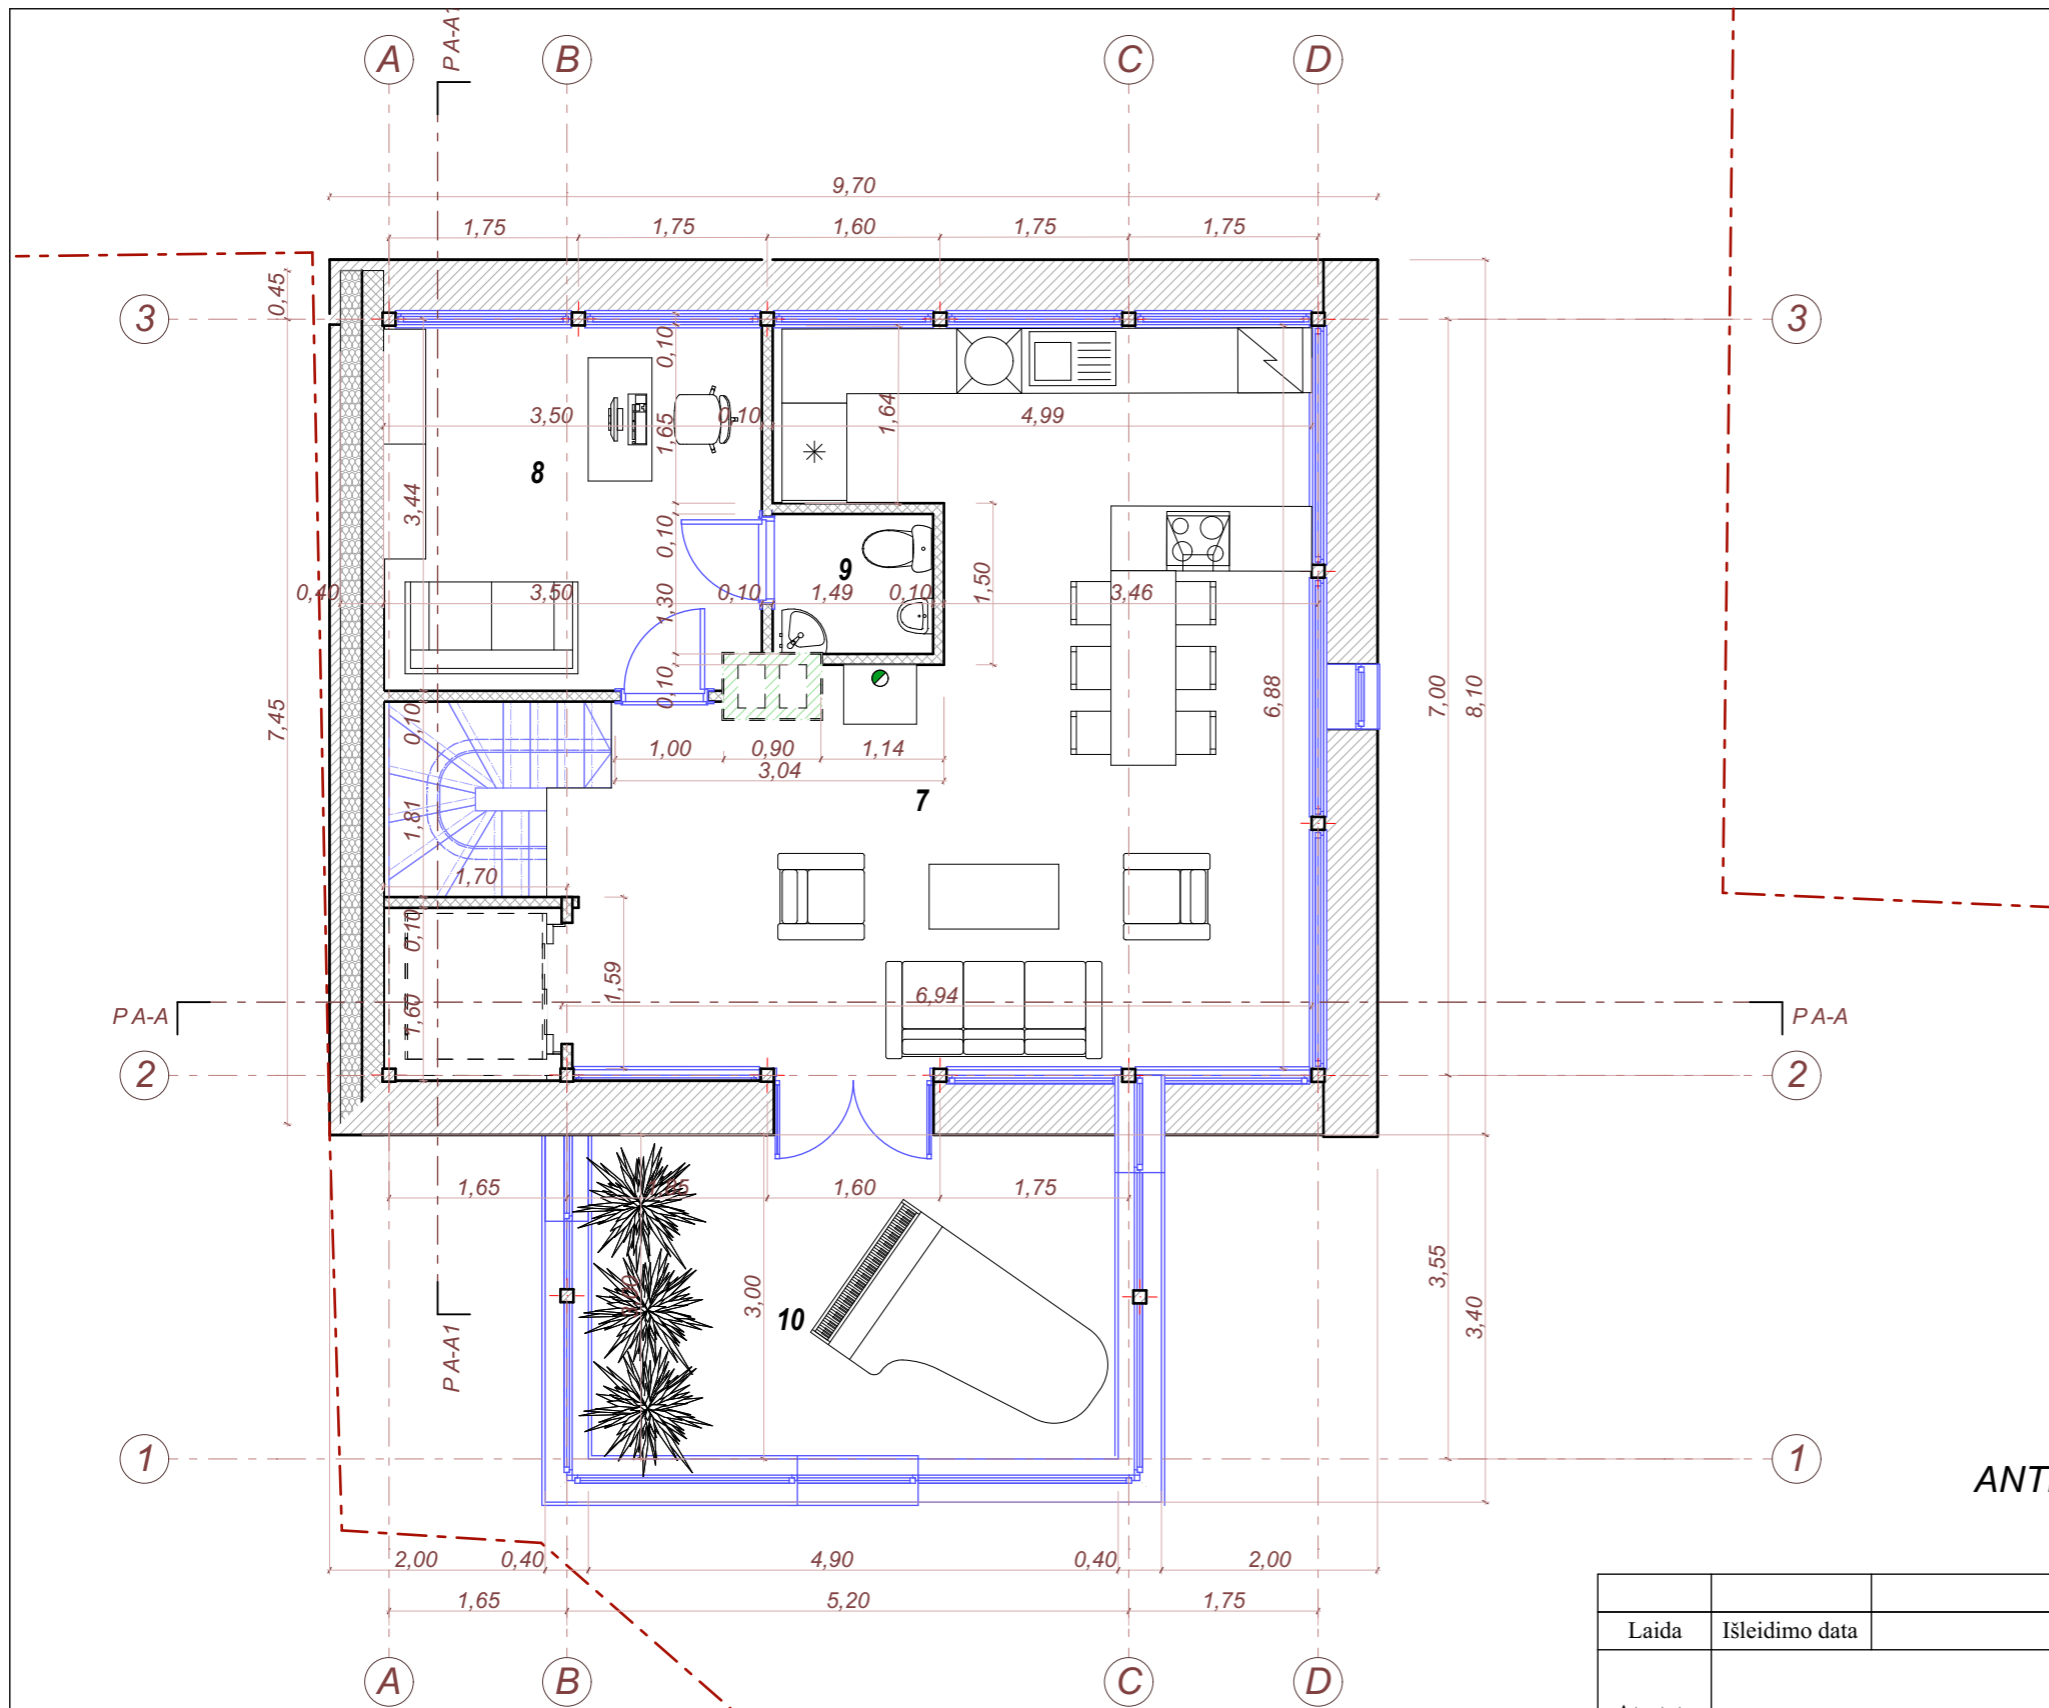Remontuojamo gyvenamojo vieno buto namo patalpų eksplicacija		
Nr.	Patalpa	Plotas
7	Virtuvė, valgomasis, svetainė	37,75 m <sup>2</sup>
8	Darbo kambarys	11,70 m <sup>2</sup>
9	WC	2,00 m <sup>2</sup>
10	Studija	14,70 m <sup>2</sup>
	<b>Viso:</b>	<b>66,15 m<sup>2</sup></b>




ANTRO AUKŠTO PLANAS M 1:100

Laida	Išleidimo data	Laidos statusas ir išleidimo priežastis (jei taikoma)		
Atestato Nr.	A. Žusinaitės individuali projektavimo paslaugų veikla 711220			Kompleksas: Prekybos paskirties pastato (parduotuvės 7.3.) Pakalnės g. 1, Zarasų mieste rekonstravimo į gyvenamosios vieno buto paskirties pastatą (6.1.) projektas
				Objektas: GYVENAMOSIOS VIENO BUTO PASKIRTIES PASTATAS 6.1. Gyvenamasis namas
A 685	PV, PDV	L. Šeduikytė		2019.09
288439	Arch.	A. Žusinaitė		2019.09
LT	Statytojas/Užsakovas:	<b>CONFIDENTIAL</b>		Žymuo:
				19-09-GŽ-PP
			Lapas	Lapų

Fasadų apdailos sutartiniai žymėjimai			
Nr.	Žymėjimas	Medžiagos pavadinimas	Kiekis (m <sup>2</sup> )
1		Pilkos spalvos KLASIKINĖ skarda	
2		Esamas keraminių plytų mūras	
3		Skaldytų akmenų mūras	




FASADAS A-D M 1:100

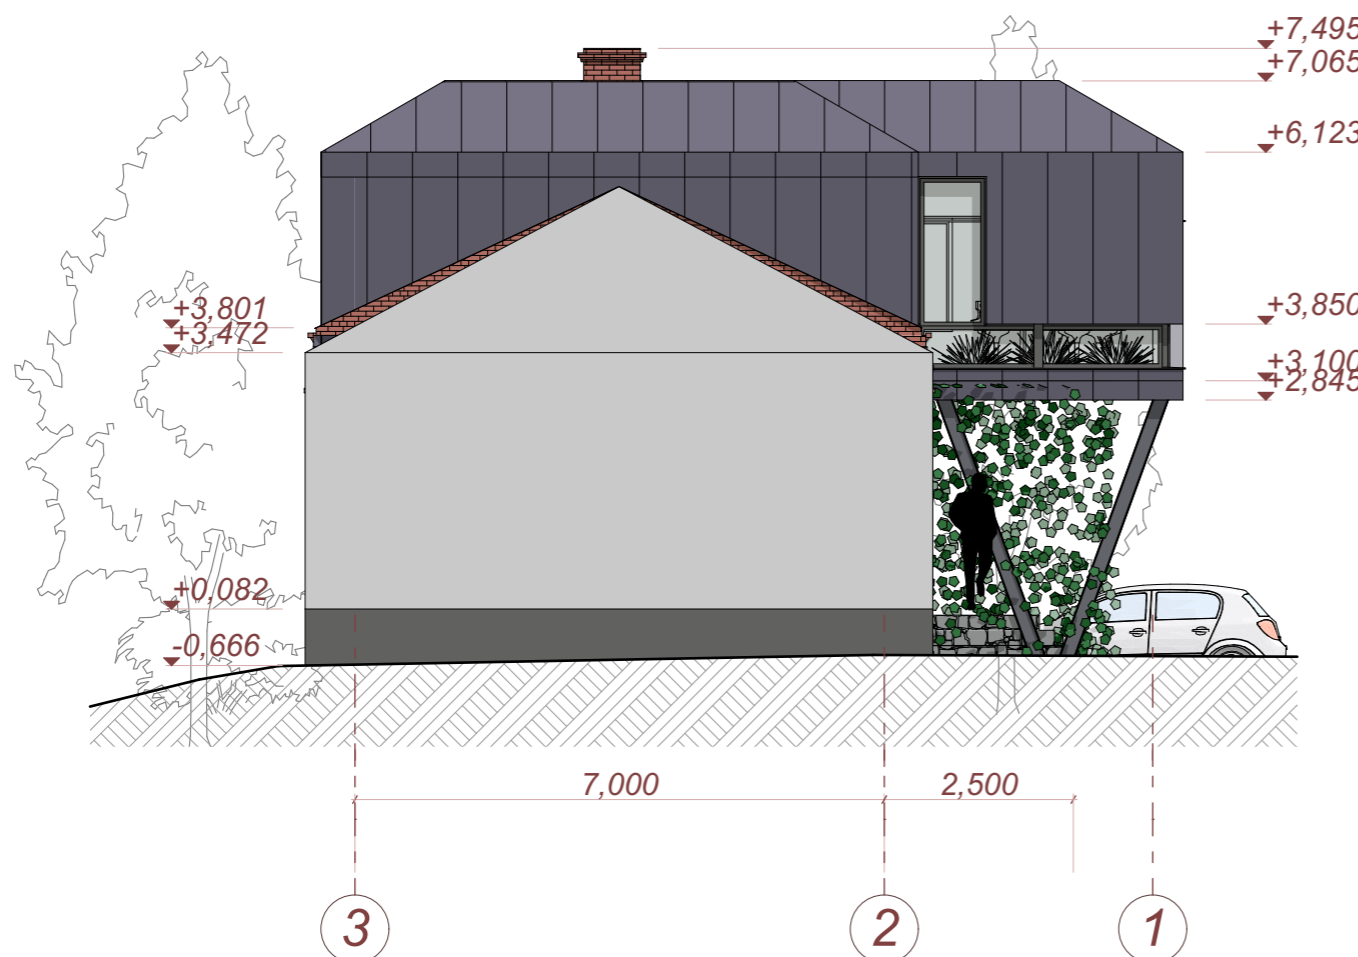


FASADAS 3-1 M 1:100

Laida	Išleidimo data	Laidos statusas ir išleidimo priežastis (jei taikoma)		
Atestato Nr.	A. Žusinaitės individuali projektavimo paslaugų veikla 711220			Kompleksas: Prekybos paskirties pastato (parduotuvės 7.3.) Pakalnės g. 1, Zarasų mieste rekonstravimo į gyvenamosios vieno buto paskirties pastatą (6.1.) projektas
A 685	PV, PDV	L. Šeduikytė	2019.09	Objektas: GYVENAMOSIOS VIENO BUTO — PASKIRTIES PASTATAS 6.1. Gyvenamasis namas
288439	Arch.	A. Žusinaitė	2019.09	
Brėžinys: FASADAI M 1:100				Laida 0
LT	Statytojas/Užsakovas:	CONFIDENTIAL		Žymuo: 19-09-GŽ-PP
				Lapas Lapų

Fasadų apdailos sutartiniai žymėjimai			
Nr.	Žymėjimas	Medžiagos pavadinimas	Kiekis (m <sup>2</sup> )
1		Pilkos spalvos KLASIKINĖ skarda	
2		Esamas keraminių plytų mūras	
3		Skaldytų akmenų mūras	

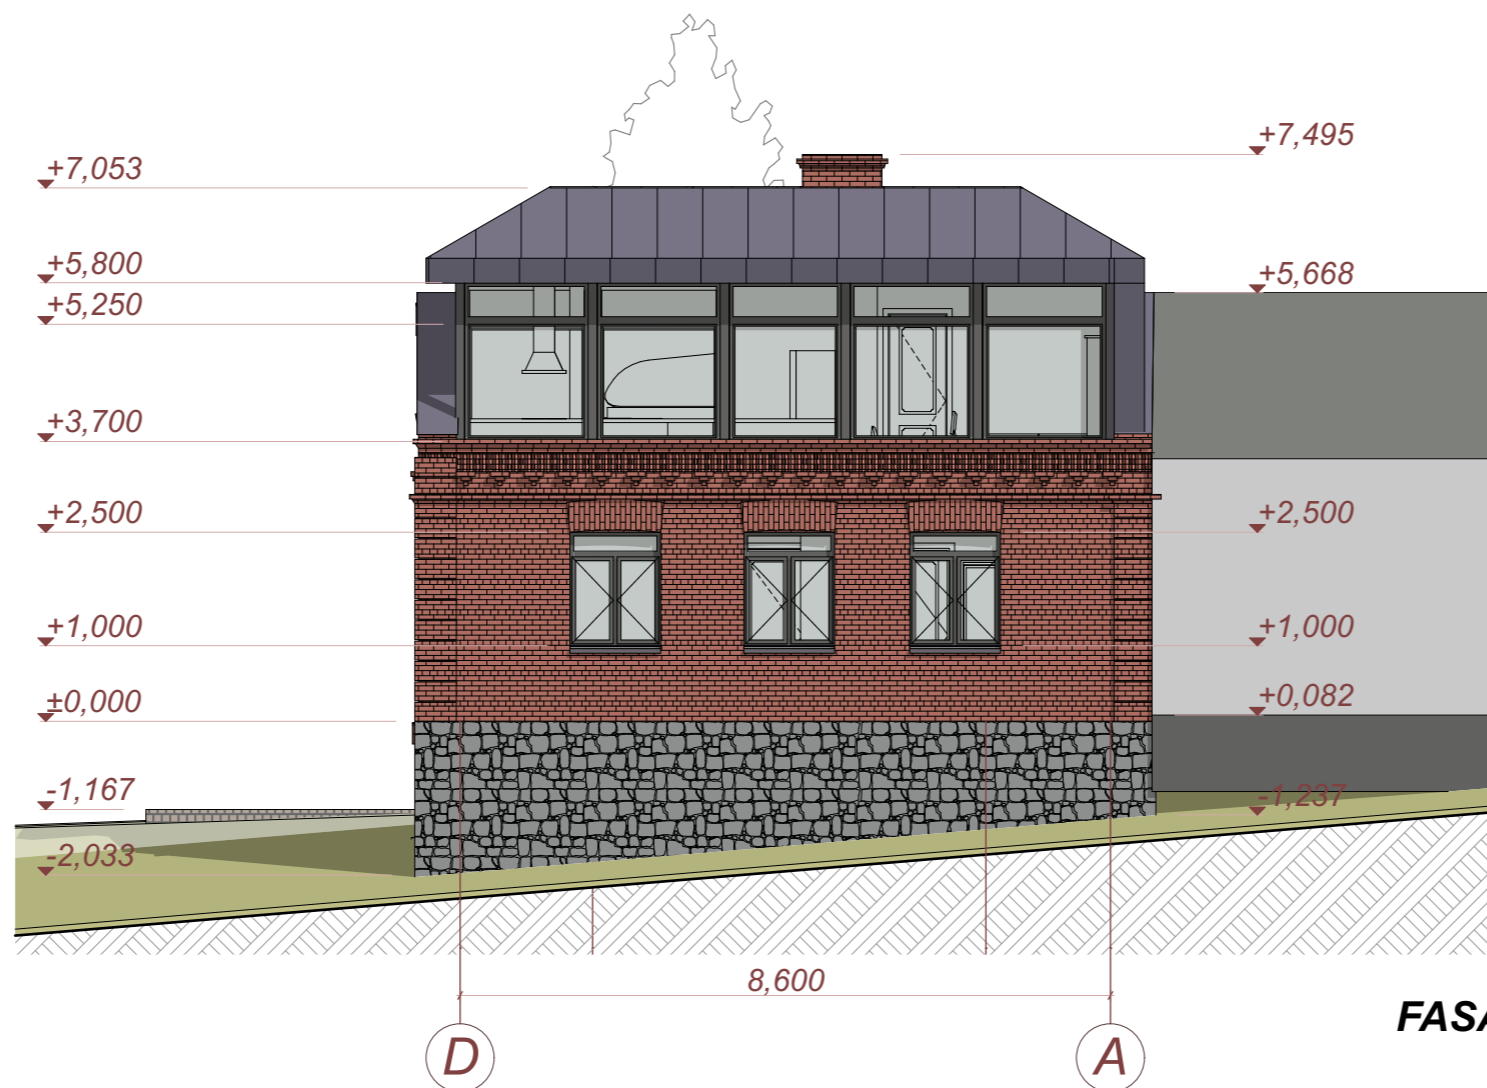

FASADAS D-A M 1:100

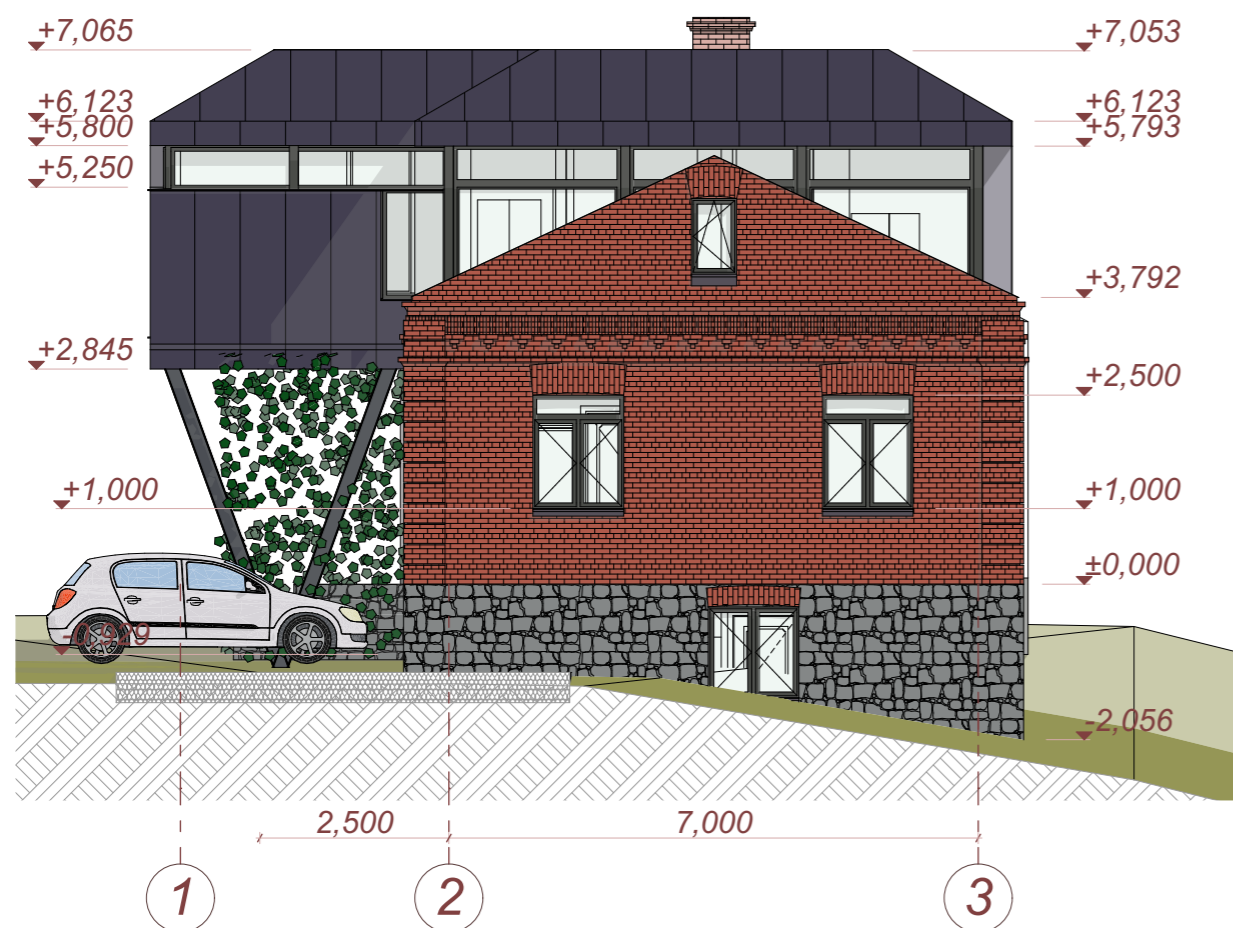

FASADAS 1-4 M 1:100

Laida	Išleidimo data	Laidos statusas ir išleidimo priežastis (jei taikoma)		
Atestato Nr.	A. Žusinaitės individuali projektavimo paslaugų veikla 711220			Kompleksas: Prekybos paskirties pastato (parduotuvės 7.3.) Pakalnės g. 1, Zarasų mieste rekonstravimo į gyvenamosios vieno buto paskirties pastatą (6.1.) projektas
				Objektas: GYVENAMOSIOS VIENO BUTO PASKIRTIES PASTATAS 6.1. Gyvenamasis namas
A 685	PV, PDV	L. Šeduikytė		2019.09
288439	Arch.	A. Žusinaitė		2019.09
LT	Statytojas/Užsakovas:	<b>CONFIDENTIAL</b>		Žymuo: 19-09-GŽ-PP
				Lapas



Laida	Išleidimo data	Laidos statusas ir išleidimo priežastis (jei taikoma)			
Atestato Nr.	A. Žusinaitės individuali projektavimo paslaugų veikla 711220			Kompleksas: Prekybos paskirties pastato (parduotuvės 7.3.) Pakalnės g. 1, Zarasų mieste rekonstravimo į gyvenamosios vieno buto paskirties pastatą (6.1.) projektas	
				Objektas: GYVENAMOSIOS VIENO BUTO PASKIRTIES PASTATAS 6.1. Gyvenamasis namas	
A 685	PV, PDV	L. Šeduikytė		2019.09	
288439	Arch.	A. Žusinaitė		2019.09	
LT	Statytojas/Užsakovas: <b>CONFIDENTIAL</b>			Žymuo: 19-09-GŽ-PP	Lapas Lapų



Laida	Išleidimo data	Laidos statusas ir išleidimo priežastis (jei taikoma)				
Atestato Nr.	<p align="center"><i>A. Žusnaitės individuali projektavimo paslaugų veikla 711220</i></p>				Kompleksas: Prekybos paskirties pastato (parduotuvės 7.3.) Pakalnės g. 1, Zarasų mieste rekonstravimo į gyvenamosios vieno buto paskirties pastatą (6.1.) projektas	
					Objektas: GYVENAMOSIOS VIENO BUTO PASKIRTIES PASTATAS 6.1. Gyvenamasis namas	
A 685	PV, PDV	L. Šeduikytė		2019.09	Brėžinys: VIZUALIZACIJOS	
288439	Arch.	A. Žusnaitė		2019.09		
					Laida	
					0	
LT	Statytojas/Užsakovas: <b>CONFIDENTIAL</b>				Žymuo: 19-09-GŽ-PP	Lapas Lapų





Laida	Išleidimo data	Laidos statusas ir išleidimo priežastis (jei taikoma)		
Atestato Nr.	<i>A. Žusnaitės individuali projektavimo paslaugų veikla 711220</i>			Kompleksas: Prekybos paskirties pastato (parduotuvės 7.3.) Pakalnės g. 1, Zarasų mieste rekonstravimo į gyvenamosios vieno buto paskirties pastatą (6.1.) projektas
				Objektas: GYVENAMOSIOS VIENO BUTO PASKIRTIES PASTATAS 6.1. Gyvenamasis namas
A 685	PV, PDV	L. Šeduikytė		2019.09
288439	Arch.	A. Žusnaitė		2019.09
Brėžinys:				Laida
VIZUALIZACIJOS				0
LT	Statytojas/Užsakovas:			Žymuo:
	<b>CONFIDENTIAL</b>			19-09-GŽ-PP
				Lapas
				Lapų



Laida	Išleidimo data	Laidos statusas ir išleidimo priežastis (jei taikoma)		
Atestato Nr.	<i>A. Žusinaitės individuali projektavimo paslaugų veikla 711220</i>			Kompleksas: Prekybos paskirties pastato (parduotuvės 7.3.) Pakalnės g. 1, Zarasų mieste rekonstravimo į gyvenamosios vieno buto paskirties pastatą (6.1.) projektas
				Objektas: GYVENAMOSIOS VIENO BUTO PASKIRTIES PASTATAS 6.1. Gyvenamasis namas
A 685	PV, PDV	L. Šeduikytė		2019.09
288439	Arch.	A. Žusinaitė		2019.09
Brėžinys:				Laida
VIZUALIZACIJOS				0
LT	Statytojas/Užsakovas: <b>CONFIDENTIAL</b>			Žymuo: 19-09-GŽ-PP
				Lapas
				Lapų