

Užsakovas: UAB AS service  
Užsakymo numeris: EM190918  
Vykdytojas: Ernestas Možeiko  
Data: 2019 11 05

## PROJEKTINĖ DOKUMENTACIJA

## VIZUALIZACIJOS








**SUSHI**  
CITY

YASAI POKE BOWL  
SAKE POKE BOWL  
SUSHI BENTO  
20%



## TECHNINIAI PLANAI

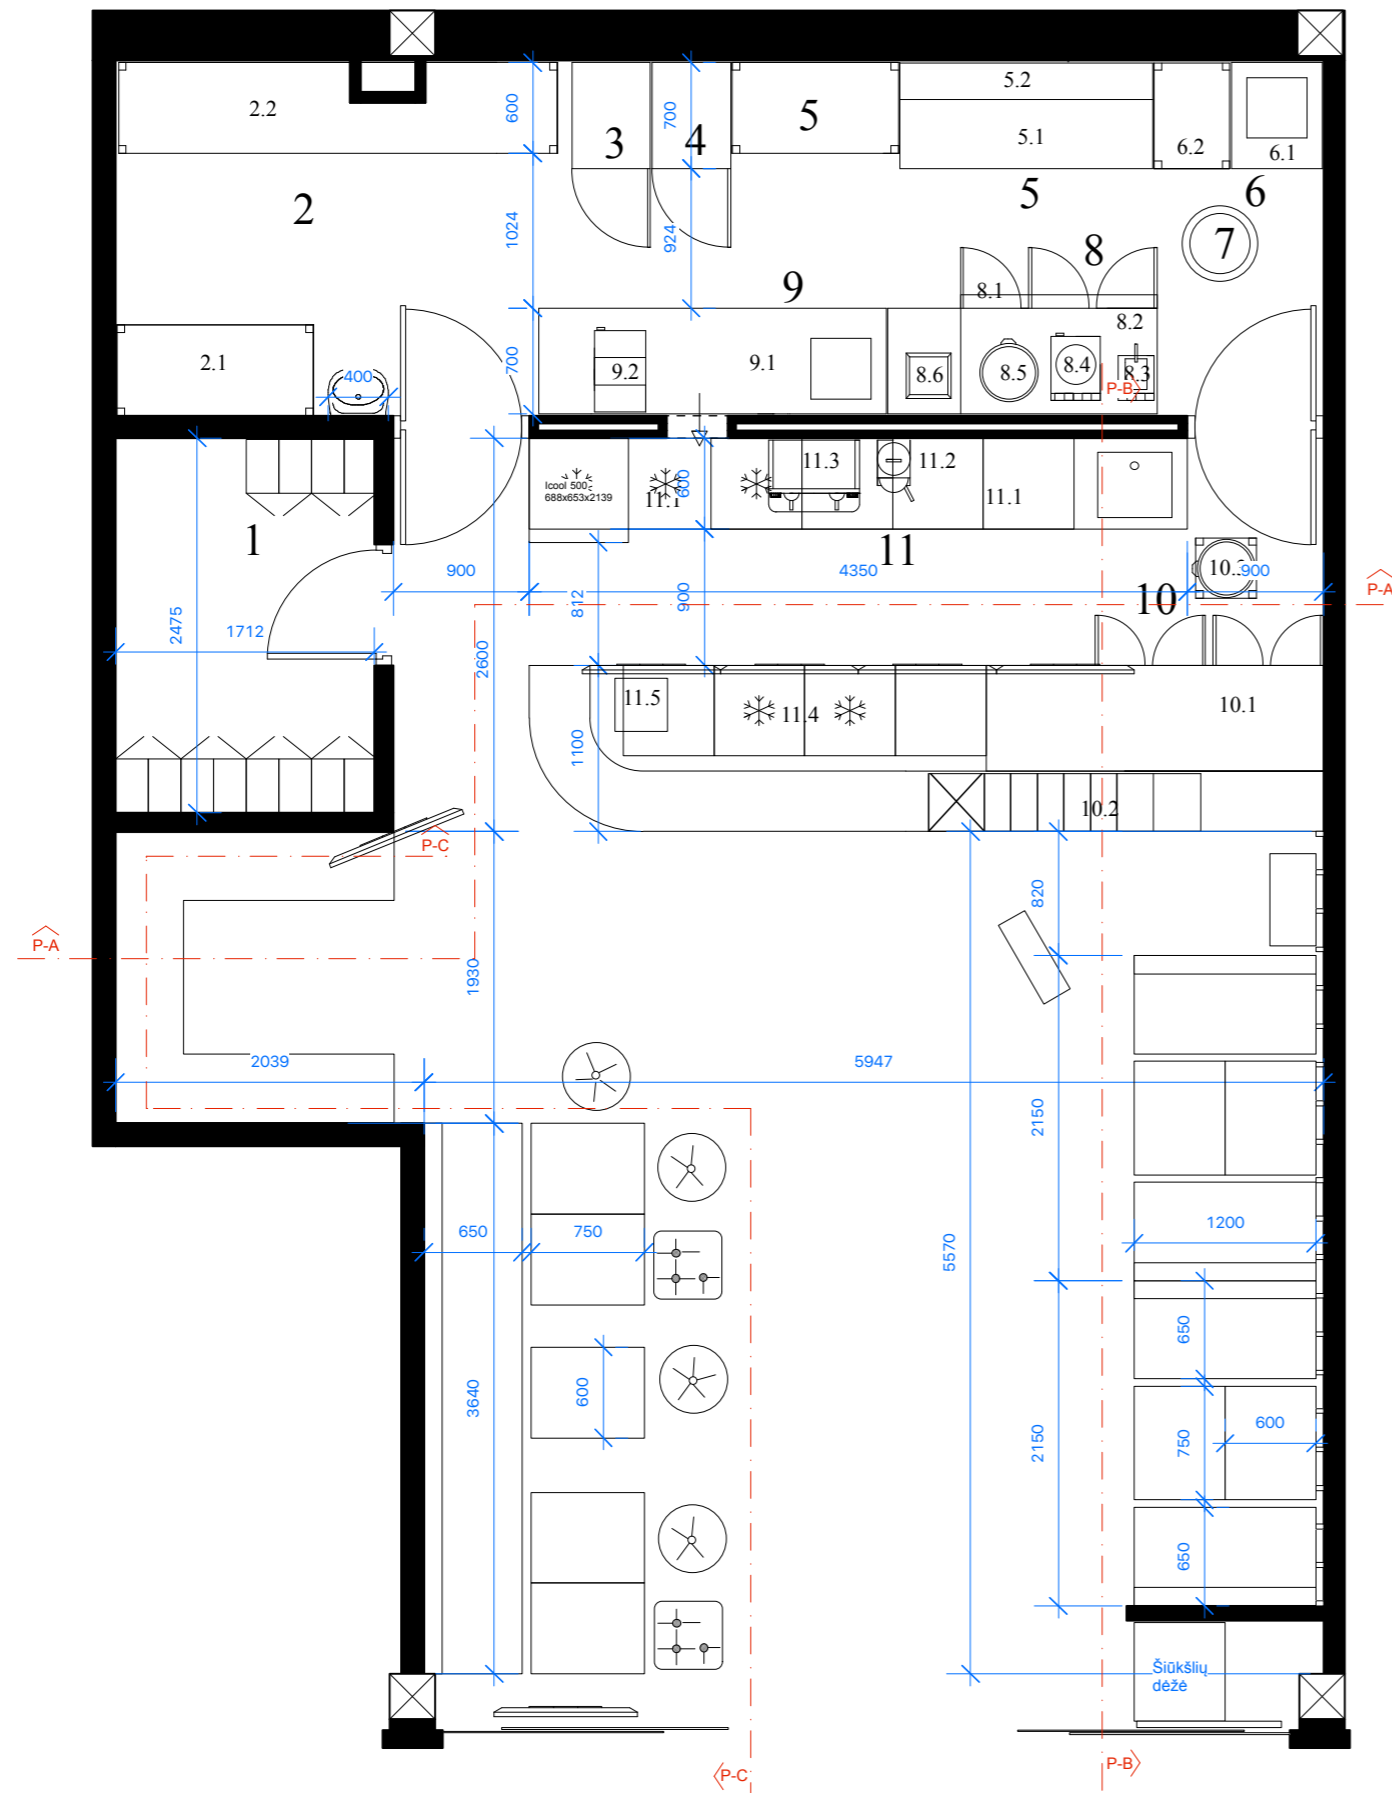

## SUTARTINIAI ŽYMĖJIMAI

Ne visi ženklai, parodyti žemiau, bus naudojami visuose šio tipo brėžiniuose.

1. Personalo kambarys
2. Sandėliavimo zona
- 2.1. N.pl. stelažas 1300x600x1800 mm
- 2.2. N.pl. stelažas 2900x600x1800 mm
3. N.pl. šaldytuvas 520x700x2010 mm
4. N.pl. šaldiklis 520x700x2010 mm
- 4.1. N.pl. stelažas 1100x600x1800 mm
5. Pjaustymo zona
- 5.1. N.pl. stalas su lentyna ir borteliu 1700x700x850 mm
- 5.2. N.pl. pakabinama lentyna dviguba 1700x250 mm
6. Virtuvės inventoriaus plovimo zona
- 6.1. N.pl. stalas su plautuve 600x700x850 mm
- 6.2. N.pl. stelažas 600x700x1800 mm
7. Šiukšlių kibiras
8. Kepimo zona
- 8.1. Gartraukis su riebaliniais filtrais virš įrengimų 1300x800x500 mm
- 8.2. N.pl. šaldomas darbo stalas 3-jų durelių 1780x700x850 mm
- 8.3. Gruzdintuvė 10l, 3F
- 8.4. Indukcinė viryklė
- 8.5. Ryžių puodas
- 8.6. Svarstyklė
9. Atleidimo zona
- 9.1. N.pl. stalas su plautuve kairėje ir lentyna 2300x700x850 mm
- 9.2. Marmitas
10. Sušistų zona
- 10.1. N.pl. šaldomas stalas 4 durelių 2230x700x850 mm
- 10.2. Sushi vitrinėlė
- 10.3. N.pl. taburetė ryžiu puodui
11. Baro zona
- 11.1. Medinis stalviršis su plautuve dešinėje
- 11.2. Kavos malūnas
- 11.3. Kavos aparatas
- 11.4. Medinis stalviršis
- 11.5. Kasos aparatas

\* brėžiniai - dizainerio nuosavybė, ginama įstatymo ir autorių teisių  
 \* statybininkas atsakingas už matmenų atitikimą  
 \* apie neatitikimus nedelsiant pranešti dizaineriui

**4SIENOS**

Ernestas Možeiko  
 Interjero Dizaineris  
 +37062596270  
 info@4sienos.lt  
 www.4sienos.lt


Užsakovas: UAB "AS Service"

**Baldų planas**  
 NR:190918

M1:50 @ A3

2019-09-30



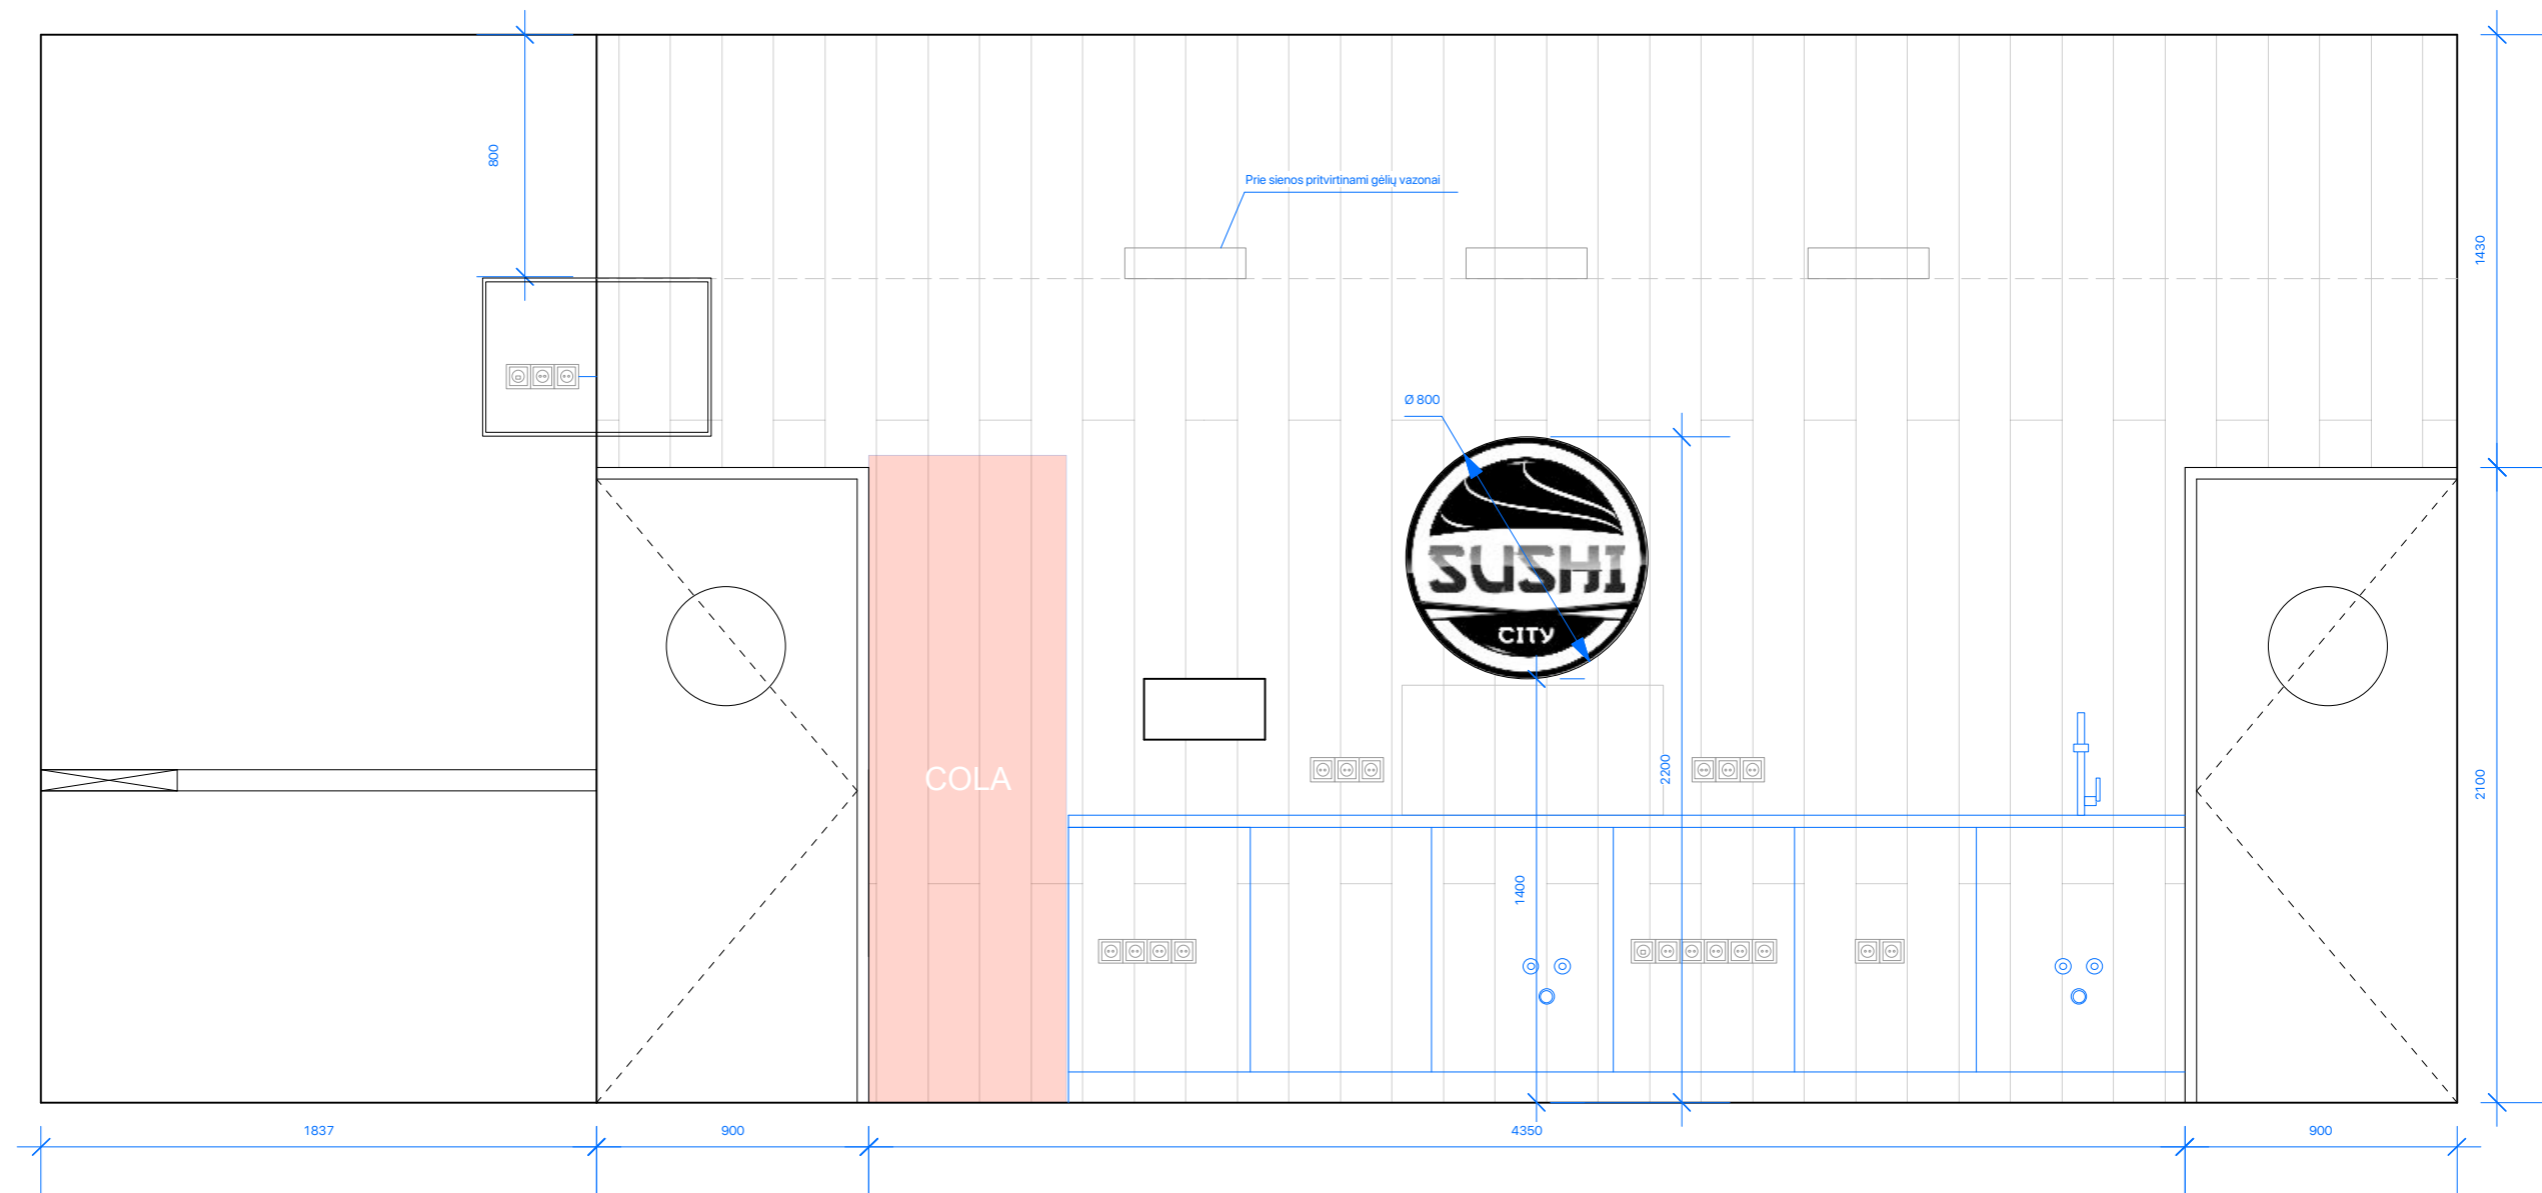

\* brėžiniai - dizainerio nuosavybė, ginama įstatymo ir autorių teisių  
 \* statybininkas atsakingas už matmenų atitikimą  
 \* apie neatitikimus nedelsiant pranešti dizaineriui

**4SIENOS**


**Ernestas Možeiko**  
 Interjero Dizaineris  
 +37062596270  
 info@4sienos.lt  
 www.4sienos.lt

Užsakovas: **UAB "AS Service"**

**Pjūvis P-A**  
 NR: 190918

M1:25 @ A3

2019-11-04

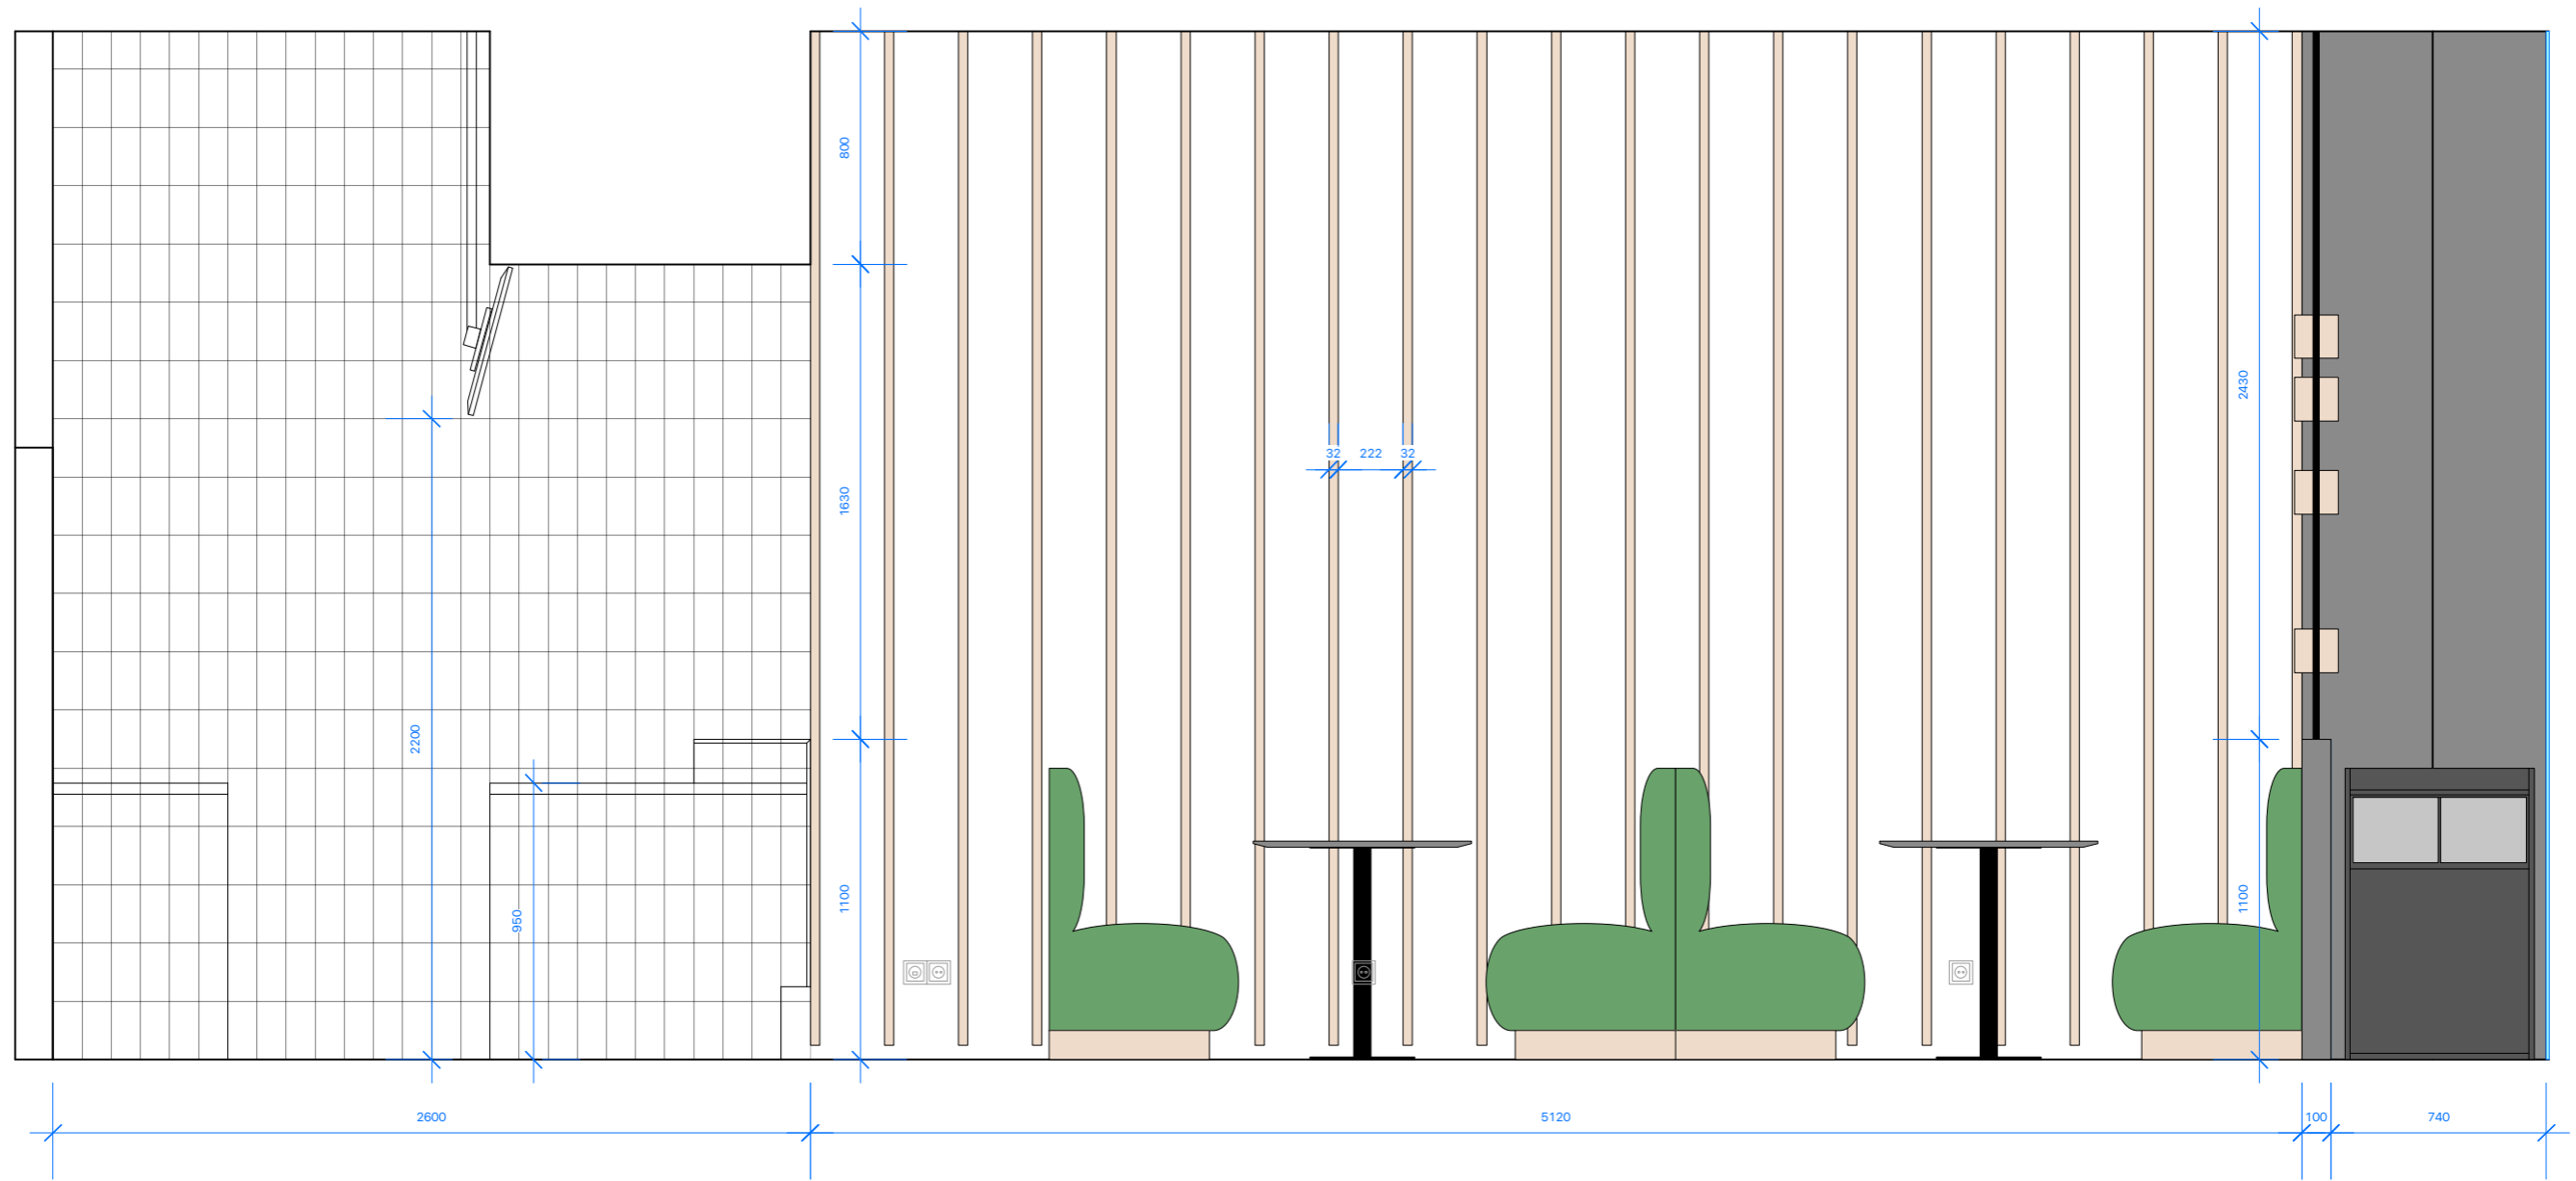

\* brėžiniai - dizainerio nuosavybė, ginama įstatymo ir autorių teisių  
 \* statybininkas atsakingas už matmenų atitikimą  
 \* apie neatitikimus nedelsiant pranešti dizaineriui

**4SIENOS**


**Ernestas Možeiko**  
 Interjero Dizaineris  
 +37062596270  
 info@4sienos.lt  
 www.4sienos.lt

Užsakovas: **UAB "AS Service"**

**Pjūvis P-B**  
 NR: 190918


M1:50 @ A3


2019-11-04

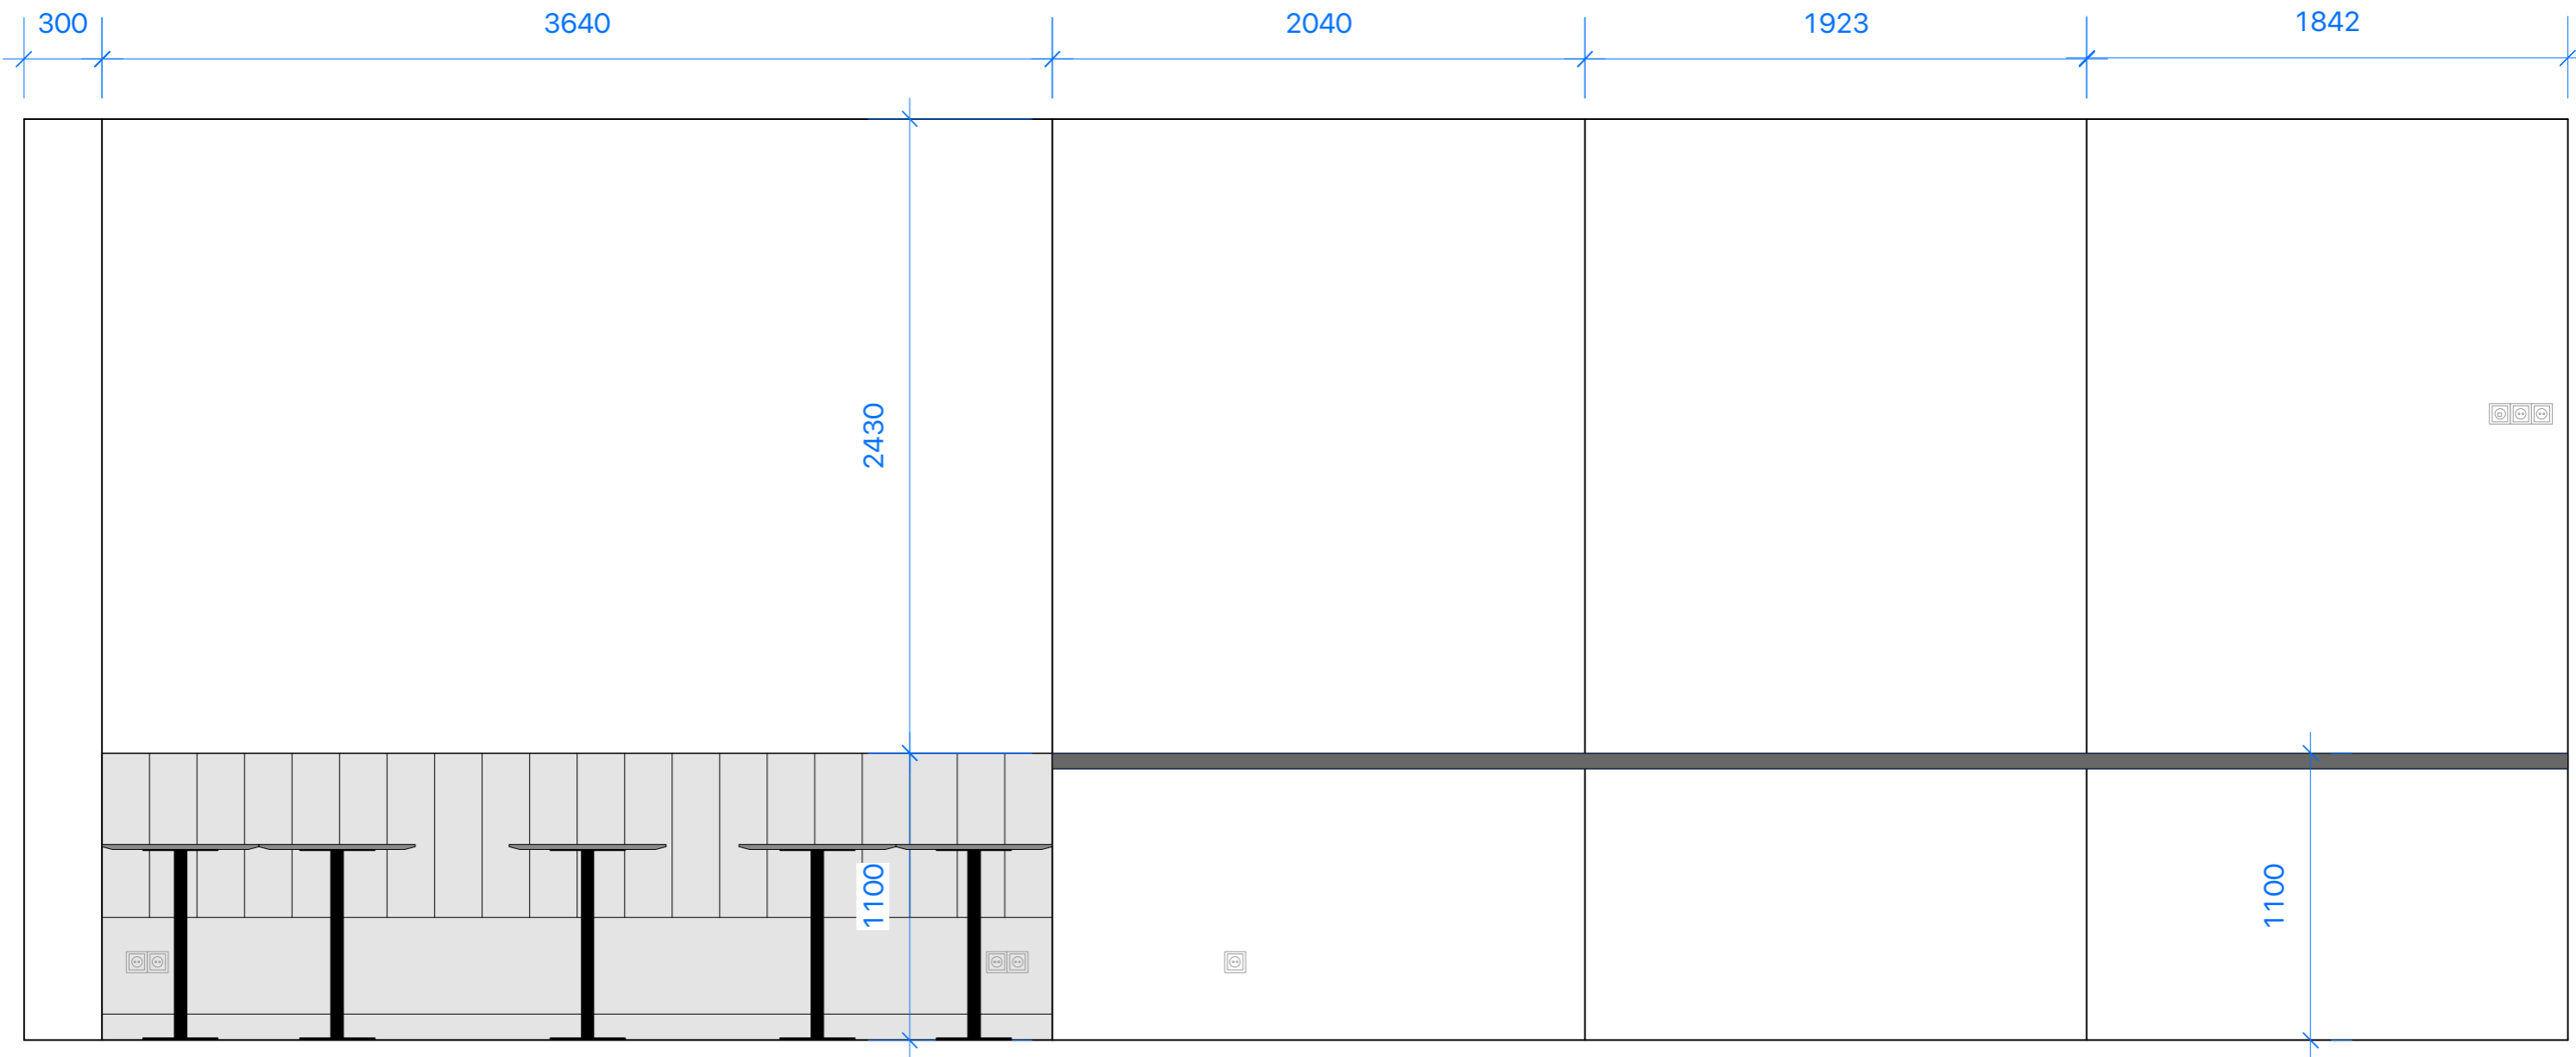

Dekoratyviųjų sienų išklotinė

\* brėžiniai - dizainerio nuosavybė, ginama įstatymo ir autorių teisių  
 \* statybininkas atsakingas už matmenų atitikimą  
 \* apie neatitikimus nedelsiant pranešti dizaineriui

	<b>Ernestas Možeiko</b> Interjero Dizaineris +37062596270 info@4sienos.lt www.4sienos.lt	Užsakovas: <b>UAB "AS Service"</b> <b>Pjūvis P-C</b> NR:190918
	M1:25 @ A3 <span style="float: right;">2019-10-25</span>	

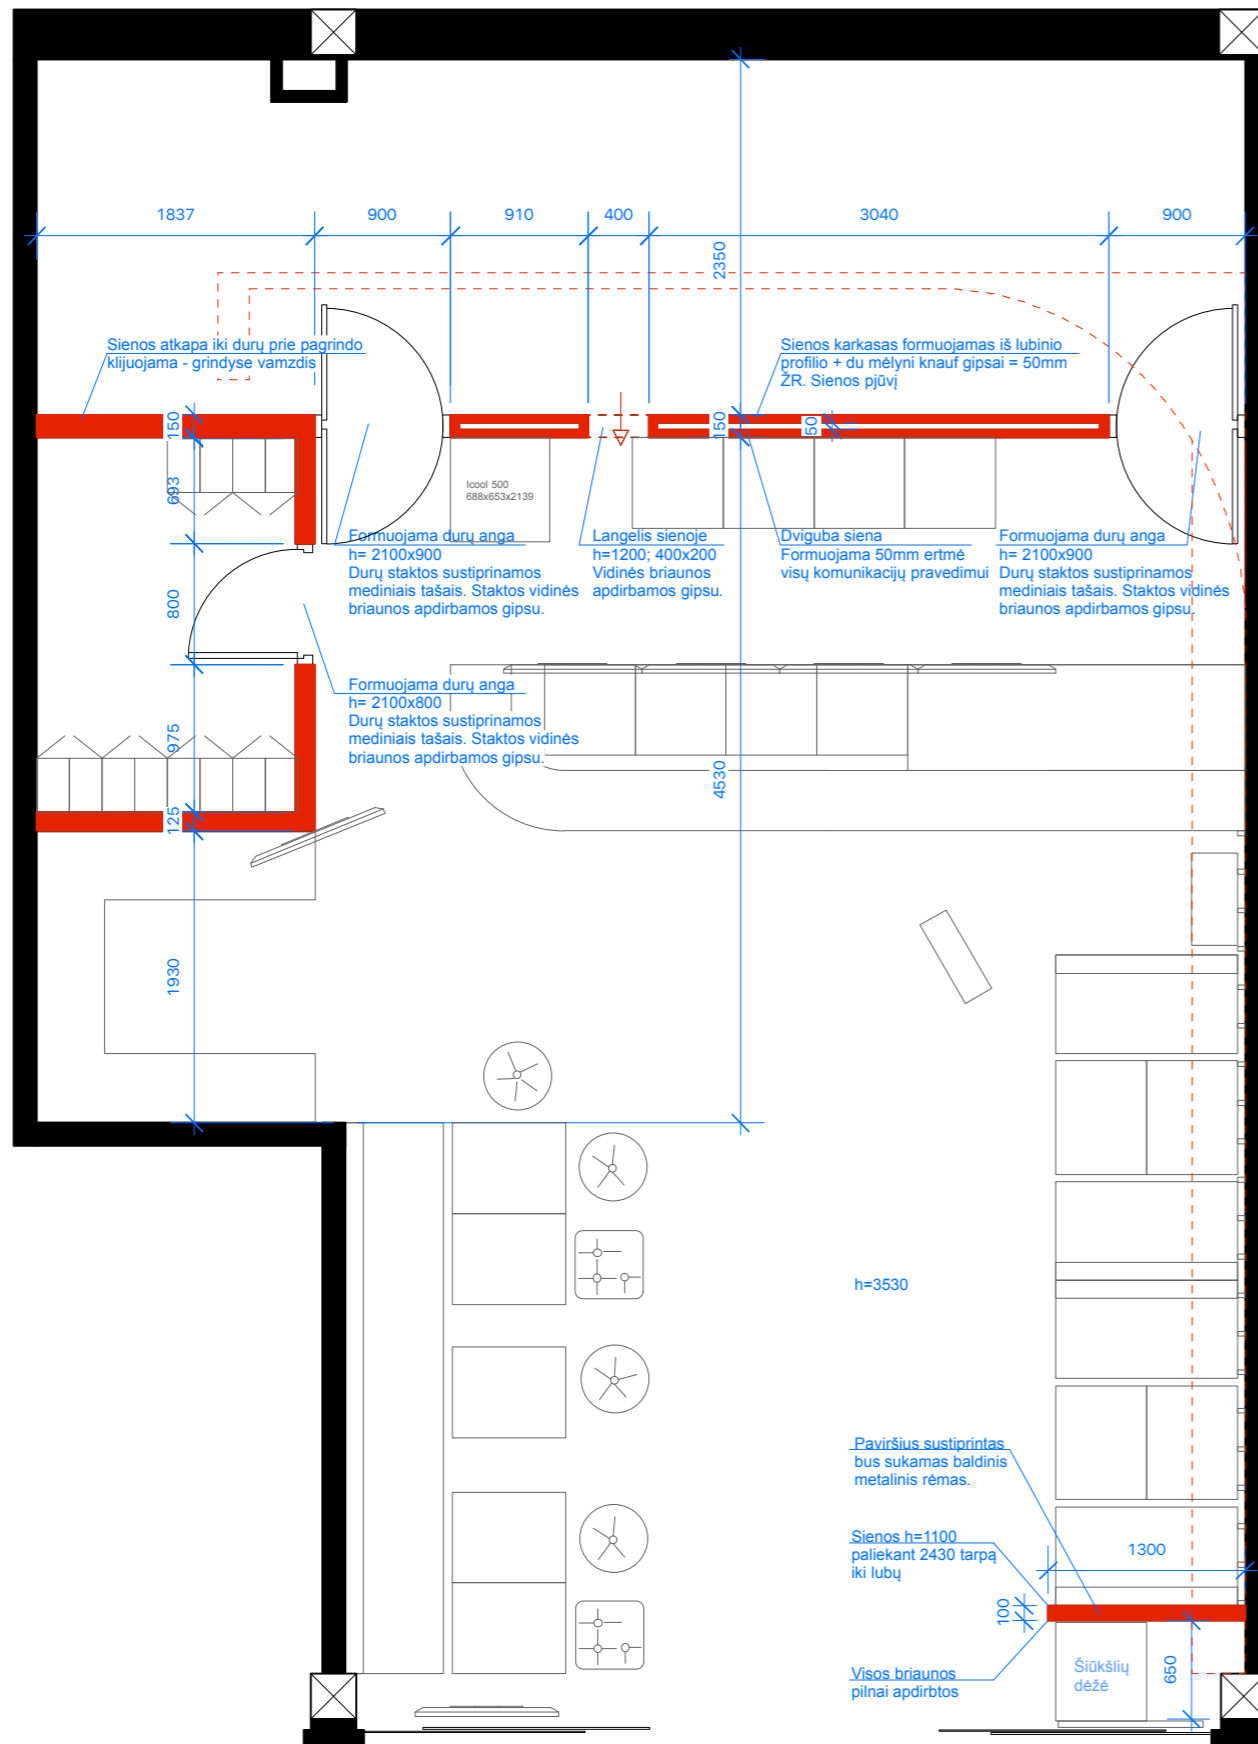


## SUTARTINIAI ŽYMĖJIMAI

Ne visi ženklai, parodyti žemiau, bus naudojami visuose šio tipo brėžiniuose.

- Naujai statomos sienos
- Griaunamos sienos, sienų apdailos detalės

**Dėmesio: Vidaus vandentiekio gaisrinių čiaupų vietos nebus keičiamos.**

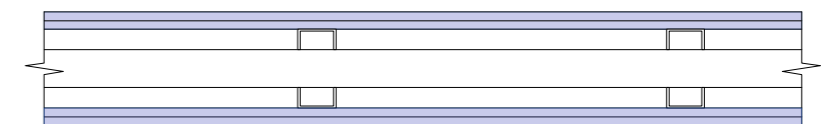

Sienos tarp baro ir virtuvės detalė

- \* brėžiniai - dizainerio nuosavybė, ginama įstatymo ir autorių teisių
- \* statybininkas atsakingas už matmenų atitikimą
- \* apie neatitikimus nedelsiant pranešti dizaineriui

**4SIENOS**

Ernestas Možeiko  
Interjero Dizaineris  
+37062596270  
info@4sienos.lt  
www.4sienos.lt


Užsakovas: UAB "AS Service"

**Statybinis planas**

NR: 190918B

M1:50 @ A3

2019-11-04

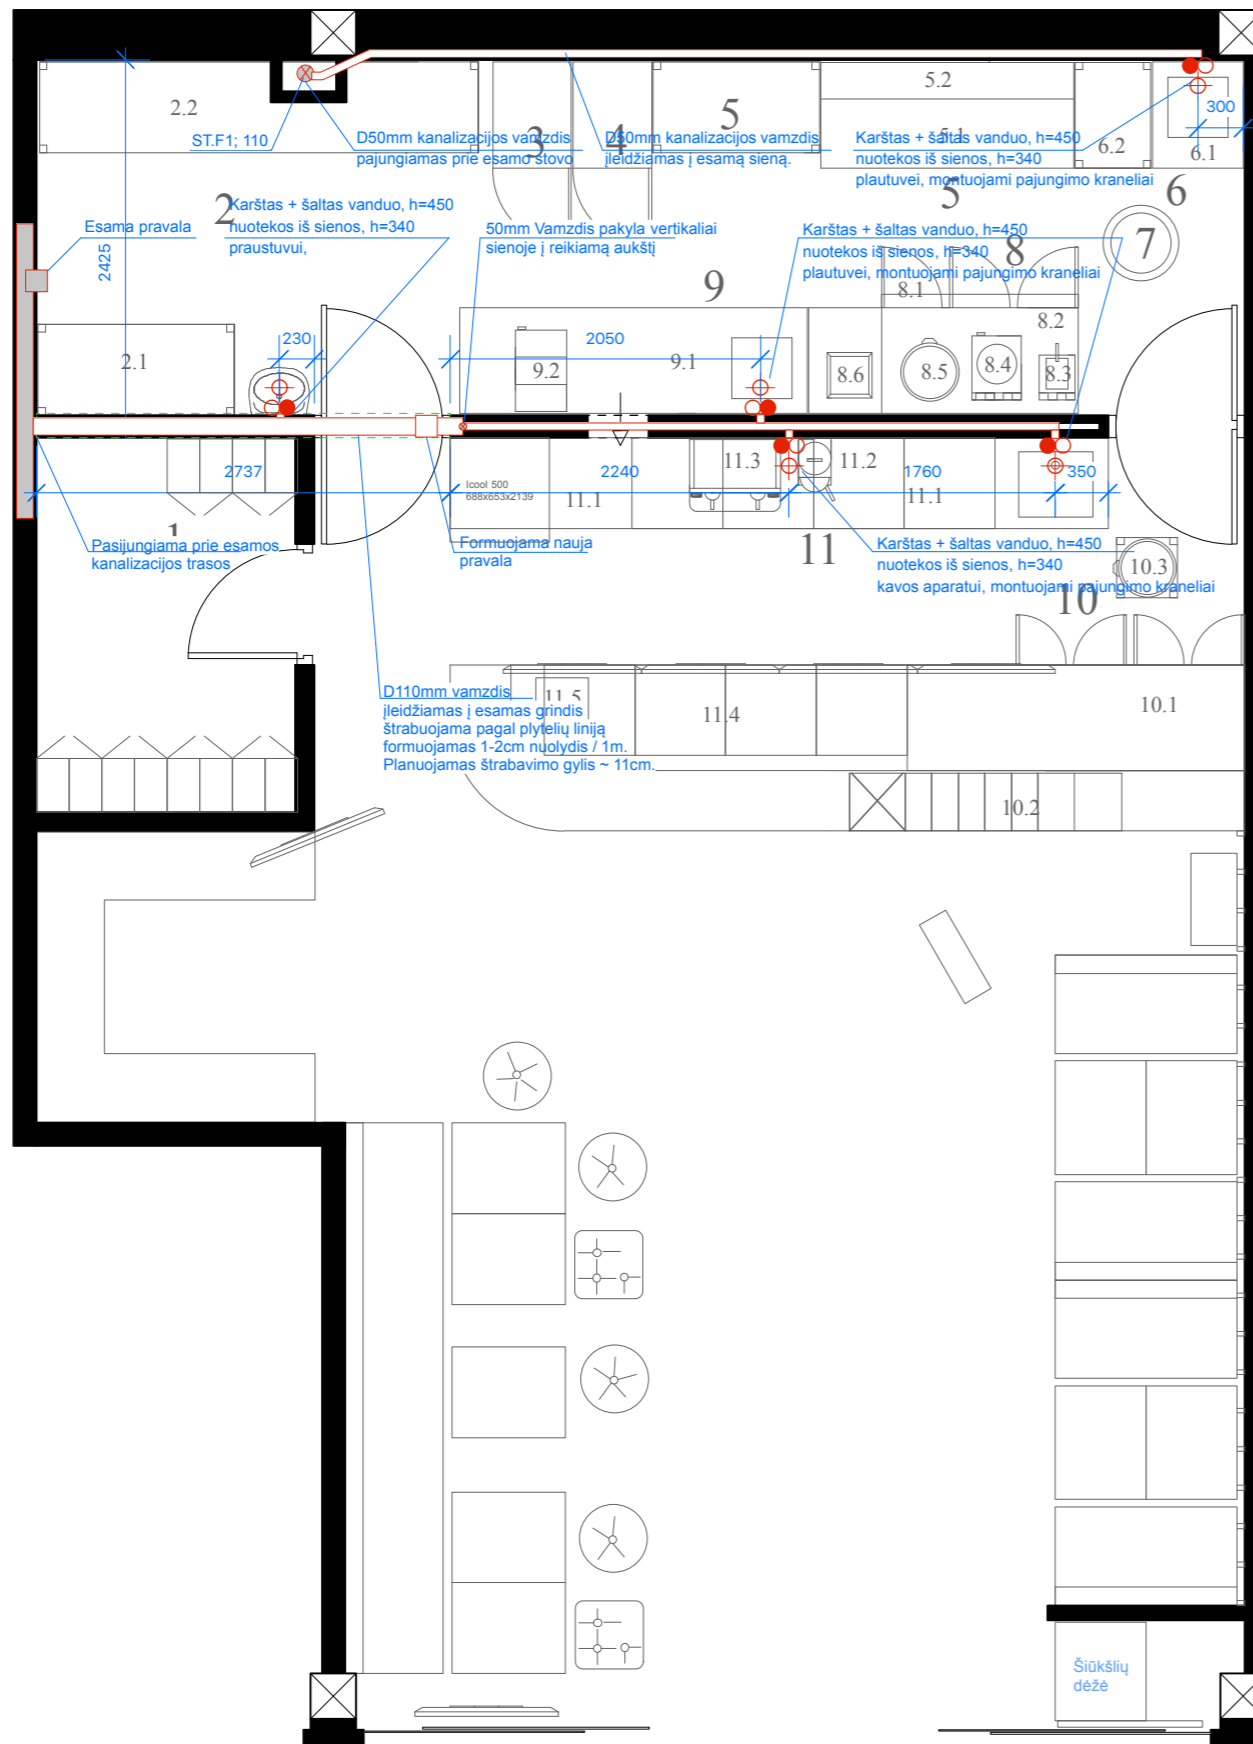

## SUTARTINIAI ŽYMĖJIMAI

Ne visi ženklai, parodyti žemiau, bus naudojami visuose šio tipo brėžiniuose.

- Karštas vanduo
- Šaltas vanduo
- ⊕ Nuotekos

**Dėmesio: Vidaus vandentiekio gaisrinių čiaupų vietos nebus keičiamos.**

1. Personalo kambarys
2. Sandėliavimo zona
- 2.1. N.pl. stelažas 1300x600x1800 mm
- 2.2. N.pl. stelažas 2900x600x1800 mm
3. N.pl. šaldytuvas 520x700x2010 mm
4. N.pl. šaldiklis 520x700x2010 mm
- 4.1. N.pl. stelažas 1100x600x1800 mm
5. Pjaustymo zona
- 5.1. N.pl. stalas su lentyna ir borteliu 1700x700x850 mm
- 5.2. N.pl. pakabinama lentyna dviguba 1700x250 mm
6. Virtuvės inventoriaus plovimo zona
- 6.1. N.pl. stalas su plautuve 600x700x850 mm
- 6.2. N.pl. stelažas 600x700x1800 mm
7. Šiukšlių kibiras
8. Kepimo zona
- 8.1. Gartraukis su riebaliniais filtrais virš įrengimų 1300x800x500 mm
- 8.2. N.pl. šaldomas darbo stalas 3-jų durelių 1780x700x850 mm
- 8.3. Gruzdintuvė 10l, 3F
- 8.4. Indukcinė viryklė
- 8.5. Ryžių puodas
- 8.6. Svarstyklė
9. Atleidimo zona
- 9.1. N.pl. stalas su plautuve kairėje ir lentyna 2300x700x850 mm
- 9.2. Marmitas
10. Sušistų zona
- 10.1. N.pl. šaldomas stalas 4 durelių 2230x700x850 mm
- 10.2. Sushi vitrinėlė
- 10.3. N.pl. taburetė ryžių puodui
11. Baro zona
- 11.1. Medinis stalviršis su plautuve dešinėje
- 11.2. Kavos malūnas
- 11.3. Kavos aparatas
- 11.4. Medinis stalviršis
- 11.5. Kasos aparatas

- \* brėžiniai - dizainerio nuosavybė, ginama įstatymo ir autorių teisių
- \* statybininkas atsakingas už matmenų atitikimą
- \* apie neatitikimus nedelsiant pranešti dizaineriui

**4SIENOS**

Ernestas Možeiko  
Interjero Dizaineris  
+37062596270  
info@4sienos.lt  
www.4sienos.lt


Užsakovas: UAB "AS Service"

**Santehnikos planas**

NR:190918


M1:50 @ A3


2019-10-17

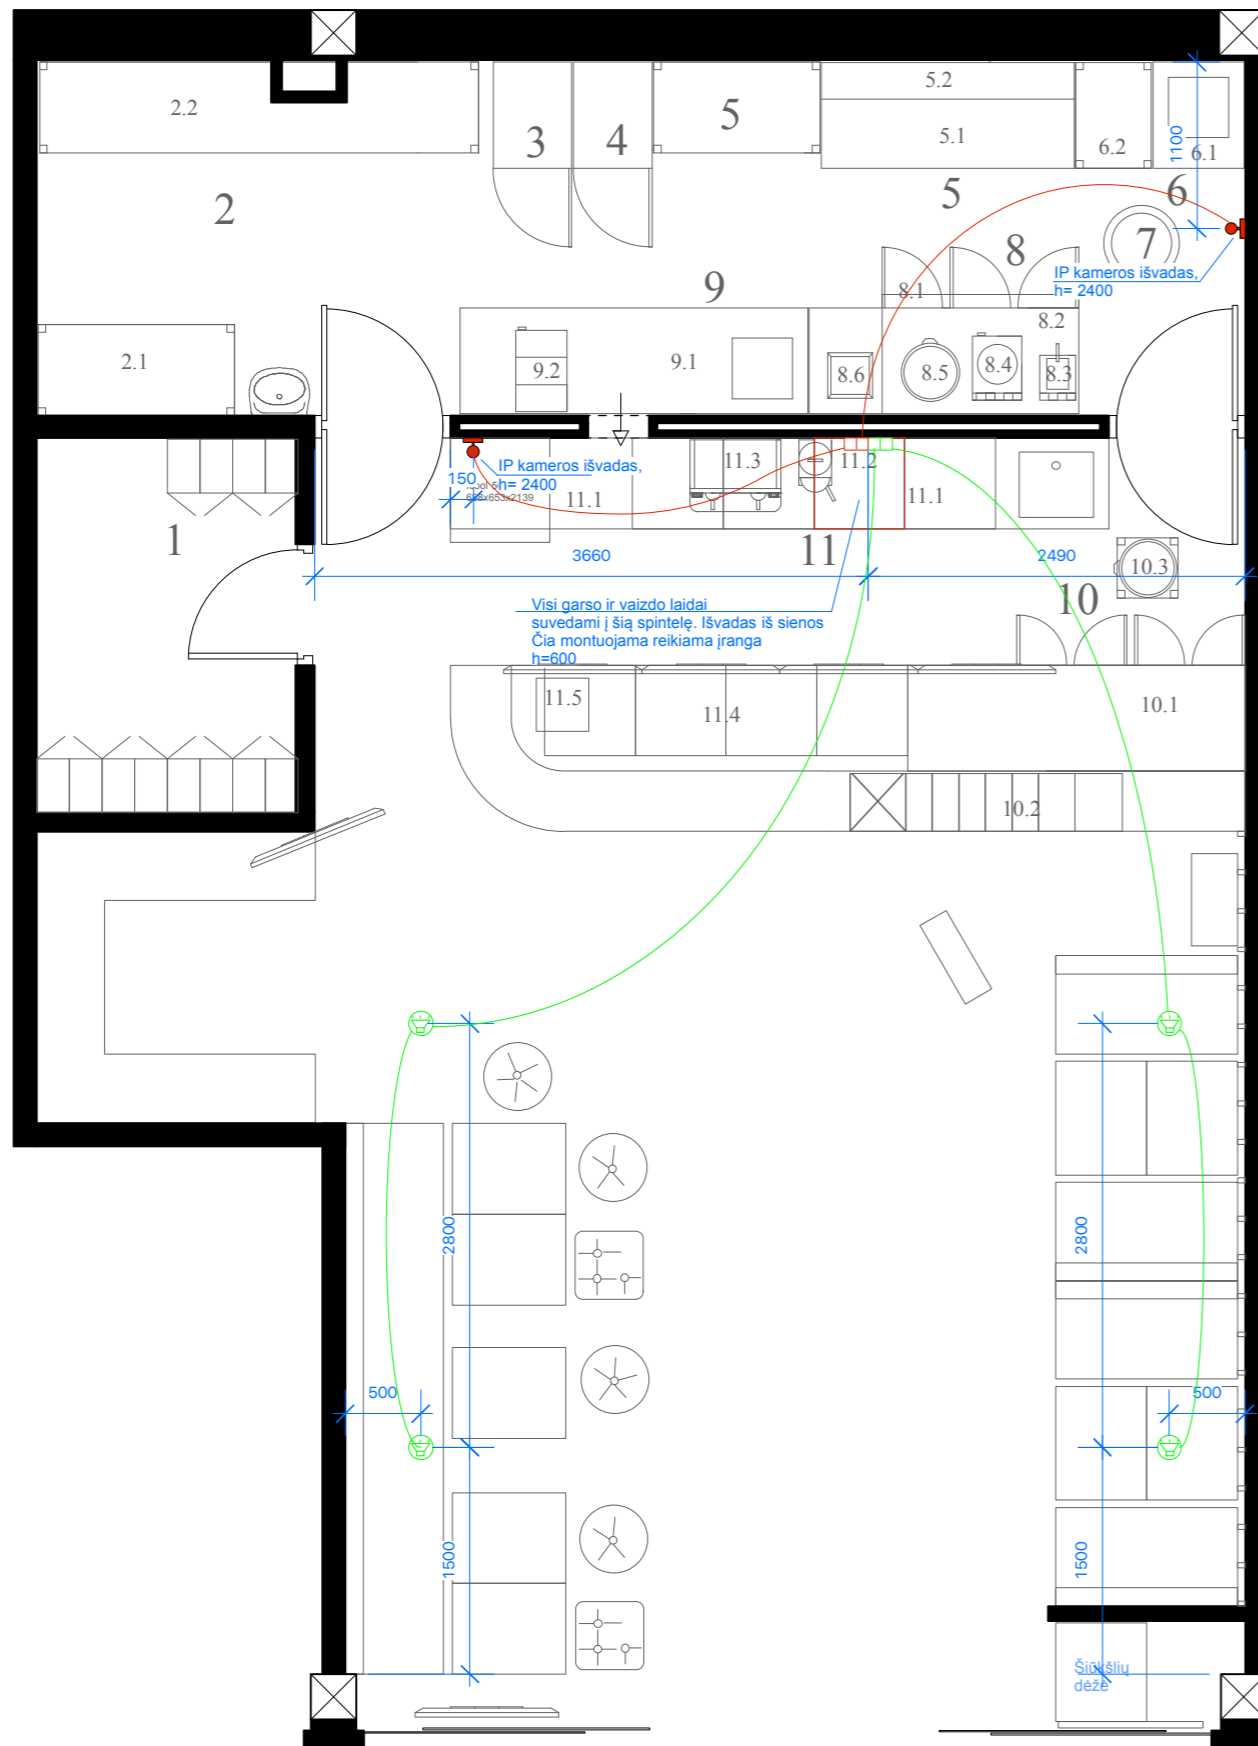

### SUTARTINIAI ŽYMĖJIMAI

Ne visi ženklai, parodyti žemiau, bus naudojami visuose šio tipo brėžiniuose.

 - Išvadas IP kamerei

 - Išvadas garso kolonėlei

**Dėmesio: Gipso kartono profilius išdėlioti atsižvelgiant į šviestuvų išdėstymą**

- \* brėžiniai - dizainerio nuosavybė, ginama įstatymo ir autorių teisių
- \* statybininkas atsakingas už matmenų atitikimą
- \* apie neatitikimus nedelsiant pranešti dizaineriui

**4SIENOS**

Ernestas Možeiko  
Interjero Dizaineris  
+37062596270  
info@4sienos.lt  
www.4sienos.lt


Užsakovas: UAB "AS Service"

**Kameros / Garsas**

NR:190918

M1:50 @ A3

2019-11-05

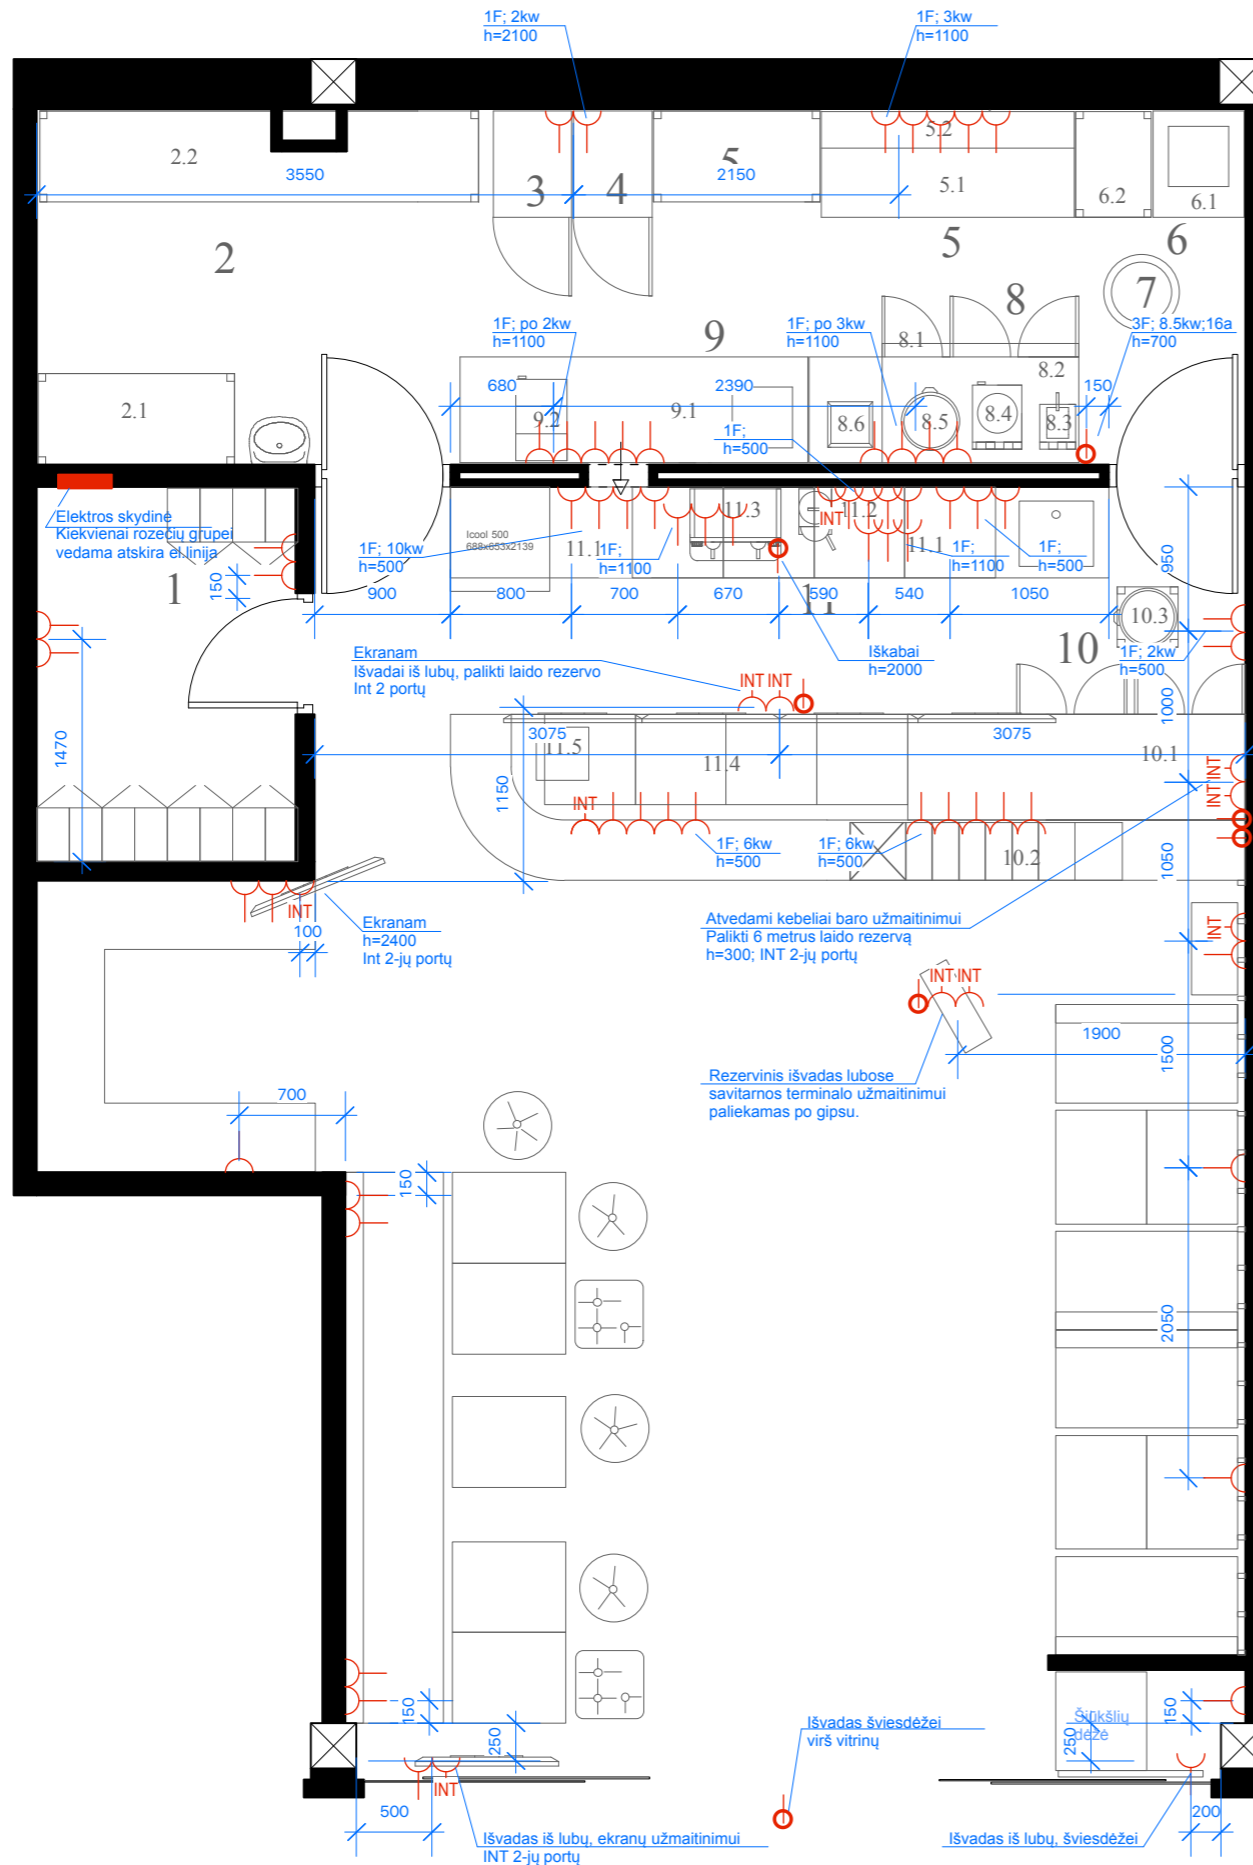

### SUTARTINIAI ŽYMĖJIMAI

Ne visi ženklai, parodyti žemiau, bus naudojami visuose šio tipo brėžiniuose.

-  Elektros lizdas
-  Esamas elektros lizdas
-  TEL Telefono lizdas
-  TV Televizijos lizdas
-  INT Interneto lizdas
-  El. Laido išvadas

**Dėmesio:** LED transformatorius slėpti lengvai prieinamoje vietoje.  
**Dėmesio:** Visos virtuvėje ir bare montuojamos rozetės HERMETINĖS.

**Pastaba:** Elektros lizdai tvirtinami h=300(iki centro), jungikliai h=900 (iki centro), išskyrus atskirai pažymėtus.

**Dėmesio:** Elektros planą žiūrėti kartu su apšvietimo planu.

Visi matmenys nurodyti milimetrais.

- \* brėžiniai - dizainerio nuosavybė, ginama įstatymo ir autorių teisių
- \* statybininkas atsakingas už matmenų atitikimą
- \* apie neatitikimus nedelsiant pranešti dizaineriui

**4SIENOS**

Ernestas Možeiko  
 Interjero Dizaineris  
 +37062596270  
 info@4sienos.lt  
 www.4sienos.lt


Užsakovas: UAB "AS Service"

**Elektros planas**

NR:190918B

M1:50 @ A3

2019-11-04

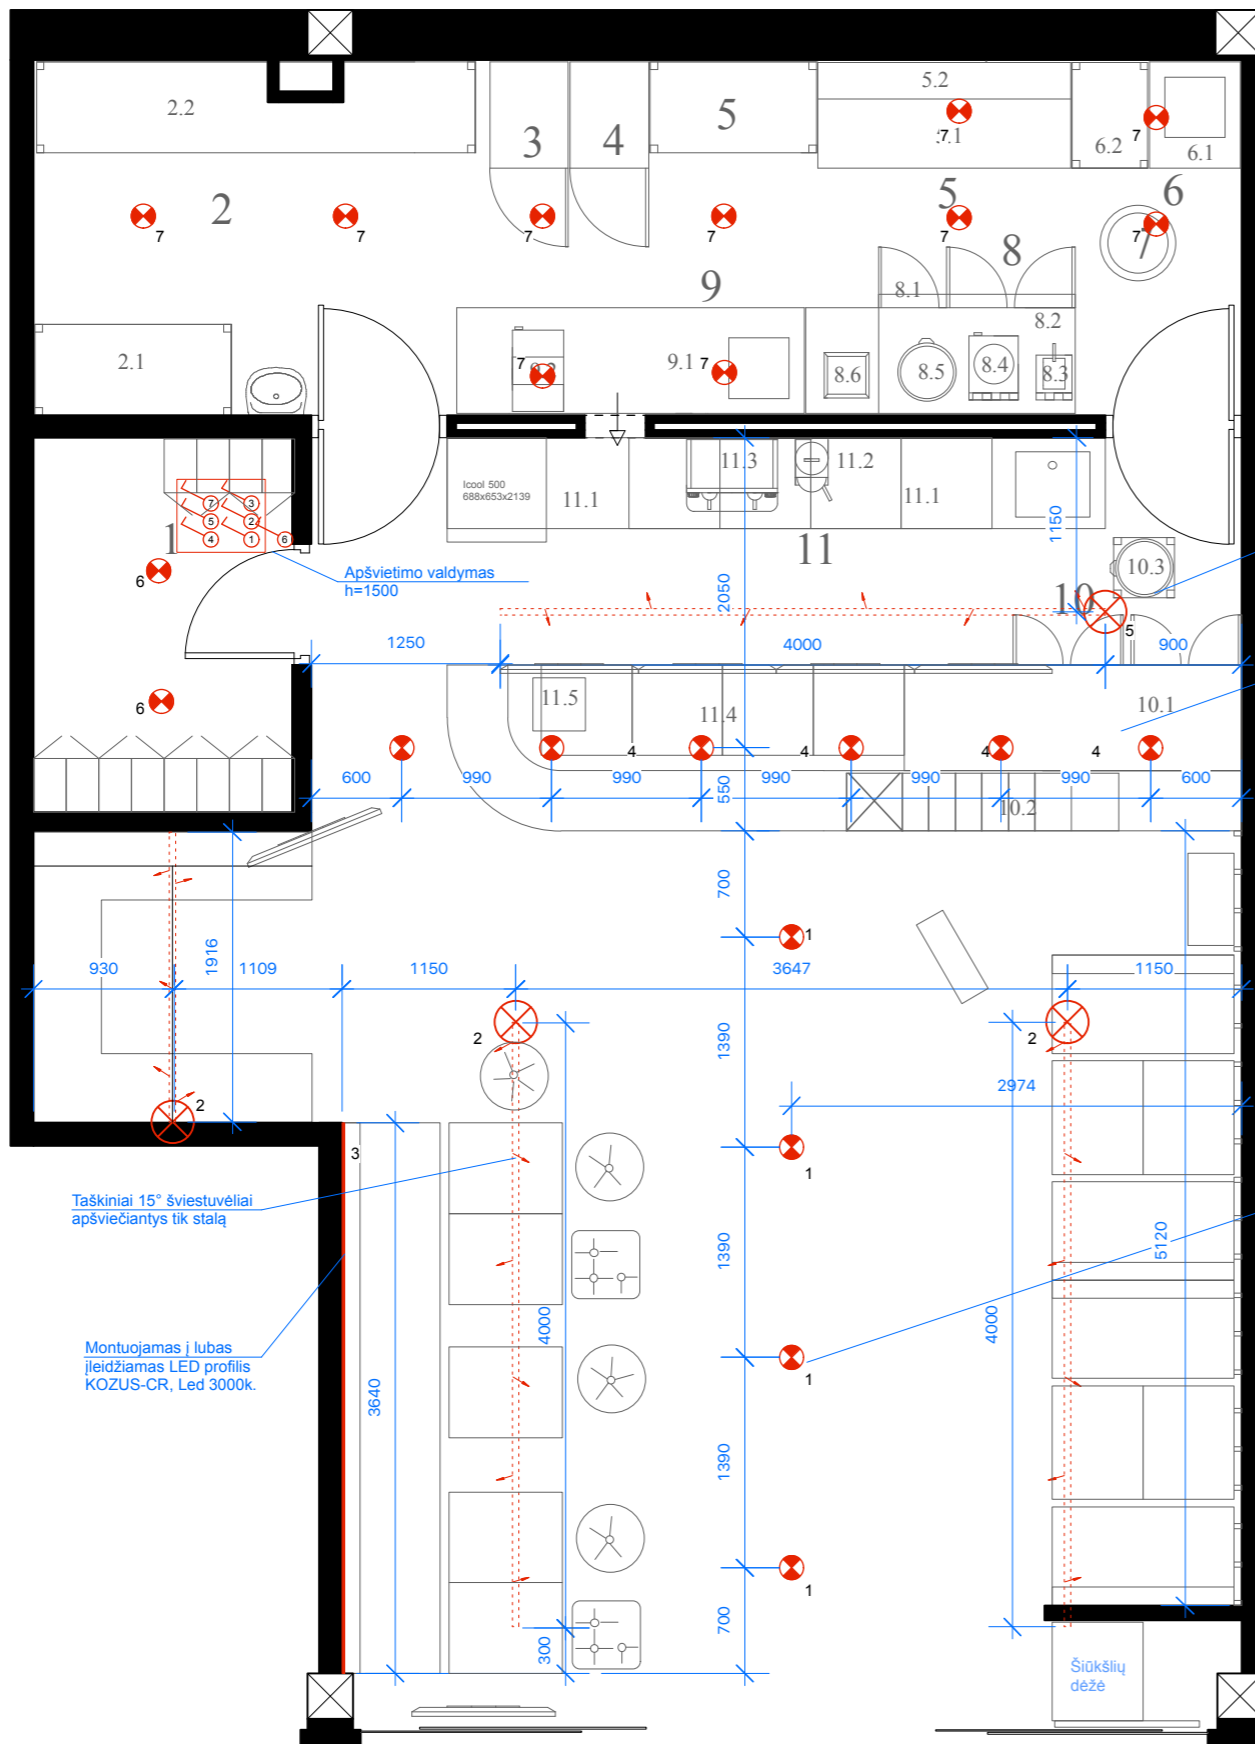

## SUTARTINIAI ŽYMĖJIMAI

Ne visi ženklai, parodyti žemiau, bus naudojami visuose šio tipo brėžiniuose.

- Jungiklis
- Esamas jungiklis
- Dvigubas jungiklis
- Dvipusis jungiklis
- Esamas dvipusis jungiklis
- Dvigubas dvipusis jungiklis
- EI. Jungiklis su dimeriu
- Trigubas jungiklis
- Įleidžiamas šviestuvus
- Pakabinamas šviestuvus
- Esamas pakabinamas šviestuvus
- Sieninis šviestuvus
- Ventilatorius
- LED juostinis apšvietimas

**Dėmesio:** LED transformatorius slėpti lengvai prieinamoje vietoje.

**Pastaba:** Elektros lizdai tvirtinami  $h=300$  (iki centro), jungikliai  $h=900$  (iki centro), išskyrus atskirai pažymėtus.

**Dėmesio:** Apšvietimo planą žiūrėti kartu su elektros bei lubų planu.

Visi matmenys nurodyti milimetrais.

- \* brėžiniai - dizainerio nuosavybė, ginama įstatymo ir autorių teisių
- \* statybininkas atsakingas už matmenų atitikimą
- \* apie neatitikimus nedelsiant pranešti dizaineriui

**4SIENOS**

Ernestas Možeiko  
Interjero Dizaineris  
+37062596270  
info@4sienos.lt  
www.4sienos.lt

Užsakovas: UAB "AS Service"


**Apšvietimo planas**

NR:190918

M1:50 @ A3

2019-09-30



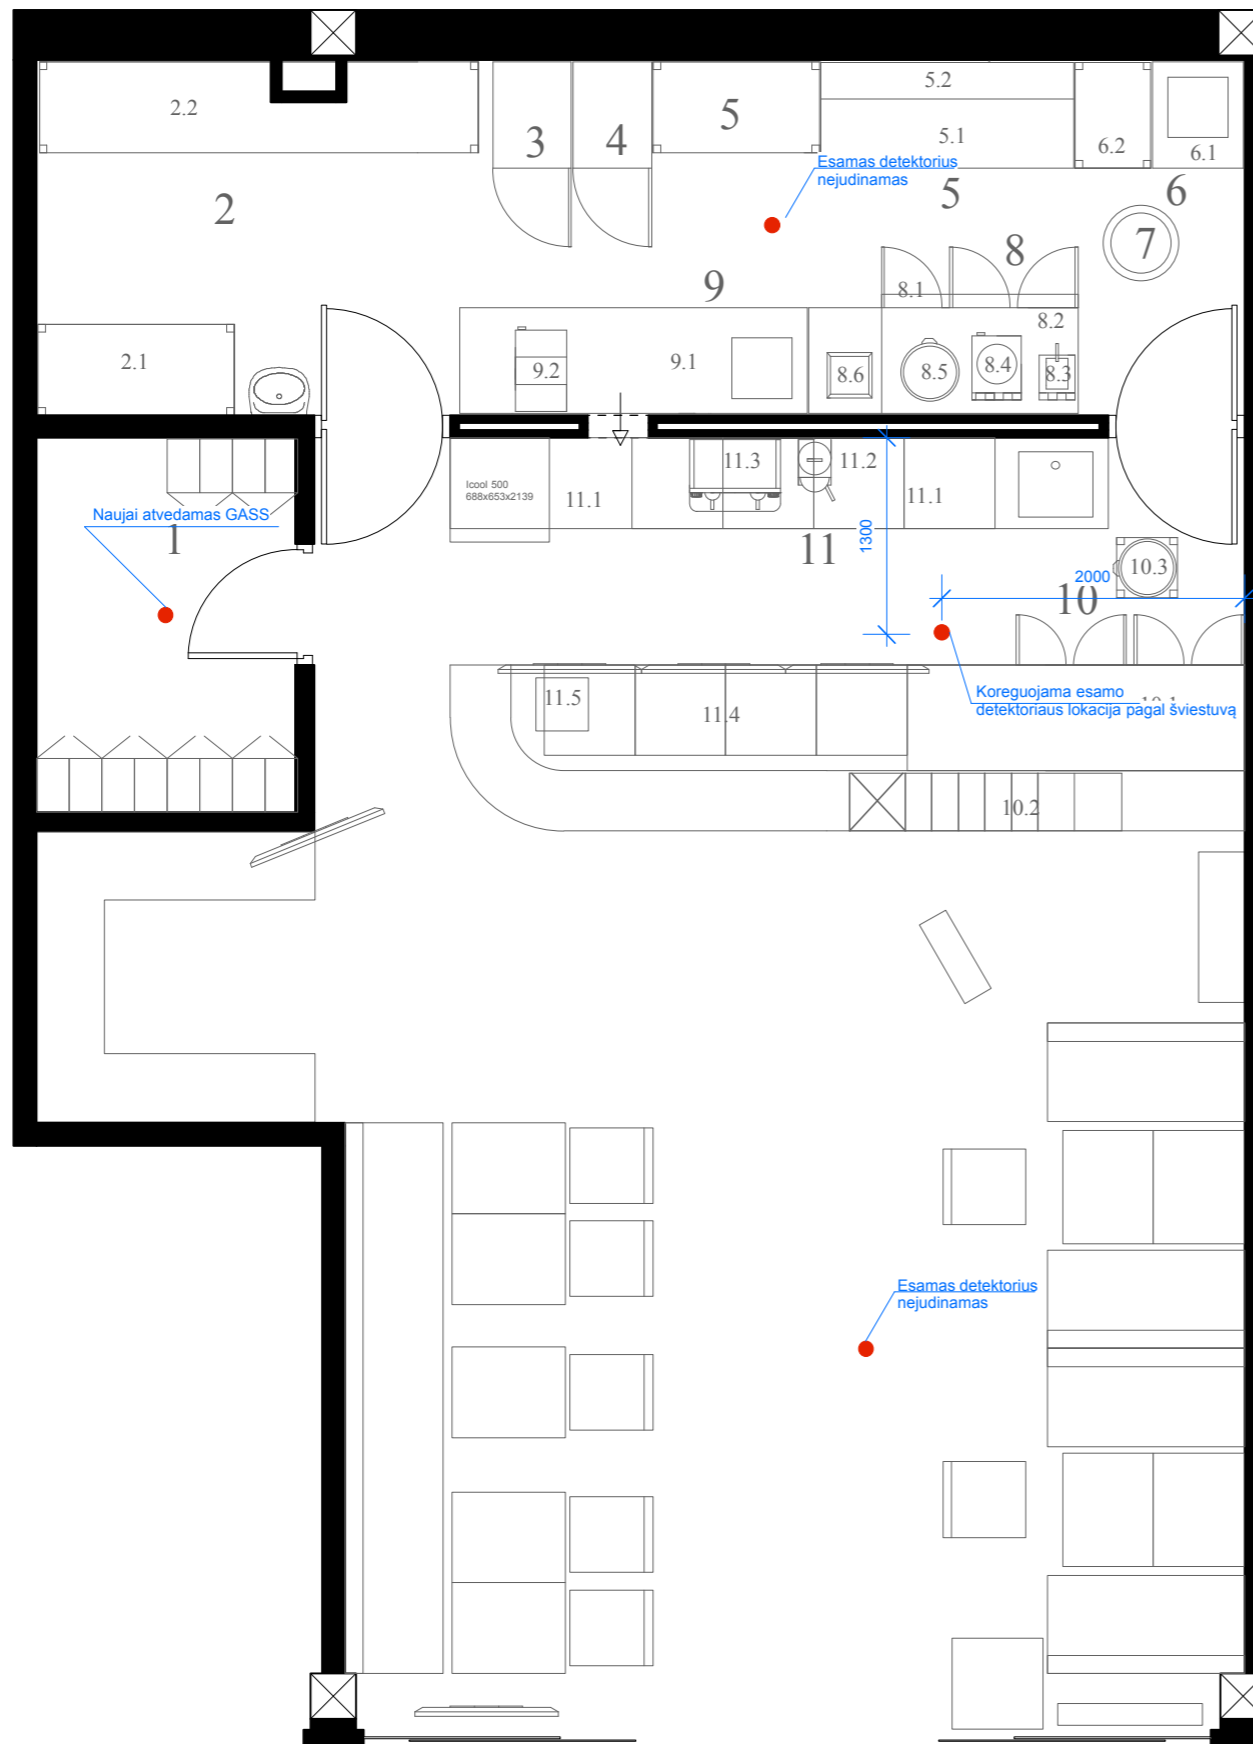

### SUTARTINIAI ŽYMĖJIMAI

Ne visi ženklai, parodyti žemiau, bus naudojami visuose šio tipo brėžiniuose.

● - GASS detektorius

- \* brėžiniai - dizainerio nuosavybė, ginama įstatymo ir autorių teisių
- \* statybininkas atsakingas už matmenų atitikimą
- \* apie neatitikimus nedelsiant pranešti dizaineriui

**4SIENOS**

Ernestas Možeiko  
Interjero Dizaineris  
+37062596270  
info@4sienos.lt  
www.4sienos.lt


Užsakovas: UAB "AS Service"

**GASS planas**

NR:190918





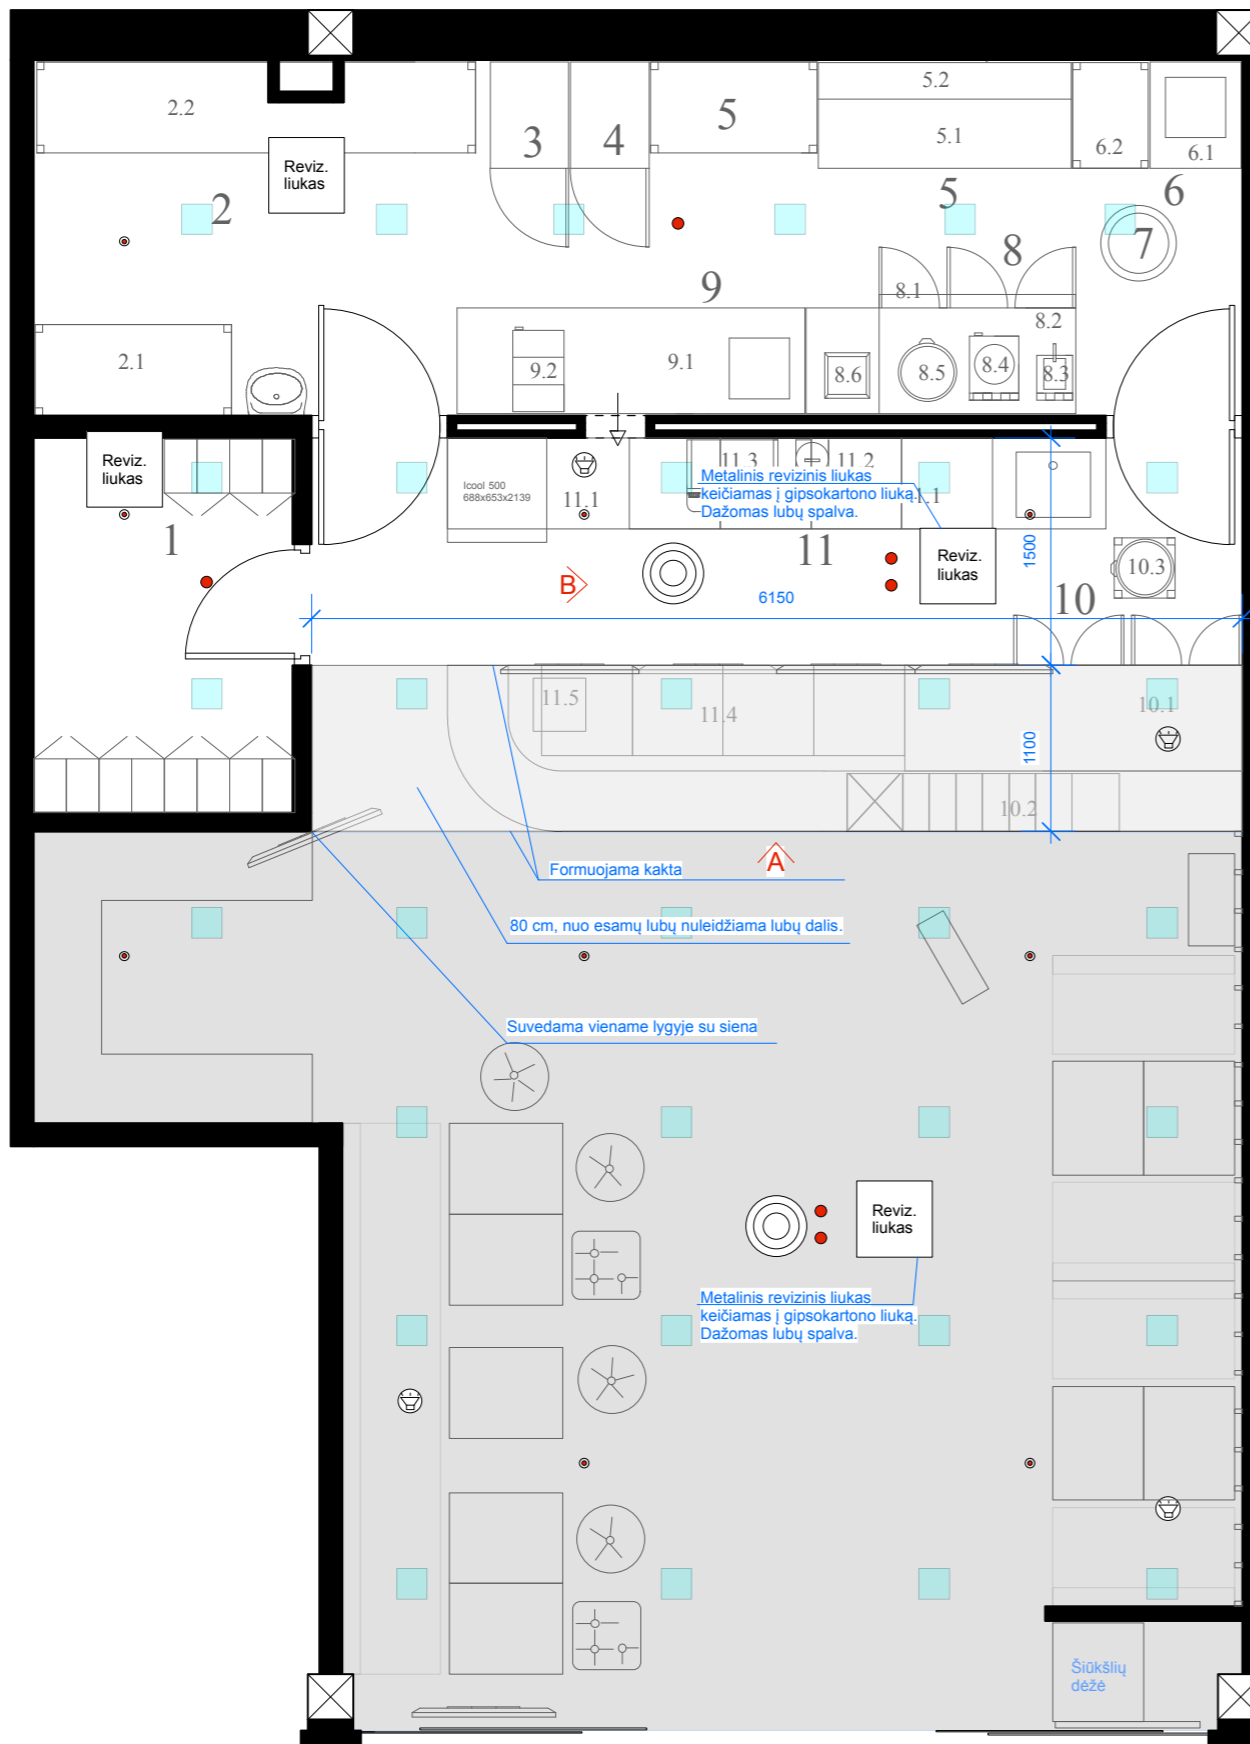


M1:50 @ A3

2019-10-17



## SUTARTINIAI ŽYMĖJIMAI

Ne visi ženklai, parodyti žemiau, bus naudojami visuose šio tipo brėžiniuose.

-  - Esamos gipso kartono lubos  
Užtaisomos demontuotų šviestuvų skylės  
**Esami sprinkleriai ir vėdinimo išvadai noliečiami**
-  - Nuleidžiamų lubų dalis, dažoma baltai
-  - Esami kaitriniai šviestuvai, naikinasi.  
( Galimai paliekami esami virtuvės zonoje bei darbuotojų kambariuke)
-  - Vėdinimo difuzorius
-  - Sprinkleriai
-  - Priešgairiniai davikliai
-  - Esamos garso kolonėlės naikinamos

Lubos dažomos:

-  - **NCS S7000n, visiškai matiniai**  
Kiekis: 39 kv.m (NETO)
-  - **Balta, visiškai matiniai**  
Kiekis: 49 kv.m (NETO)

**Dėmesio: Gipso kartono profilius išdėlioti  
atsižvelgiant į šviestuvų išdėstymą**

- \* brėžiniai - dizainerio nuosavybė, ginama įstatymo ir autorių teisių
- \* statybininkas atsakingas už matmenų atitikimą
- \* apie neatitikimus nedelsiant pranešti dizaineriui

**4SIENOS**


Ernestas Možeiko  
Interjero Dizaineris  
+37062596270  
info@4sienos.lt  
www.4sienos.lt

Užsakovas: UAB "AS Service"


**Lubų planas**  
NR:190918B

M1:50 @ A3

2019-11-05

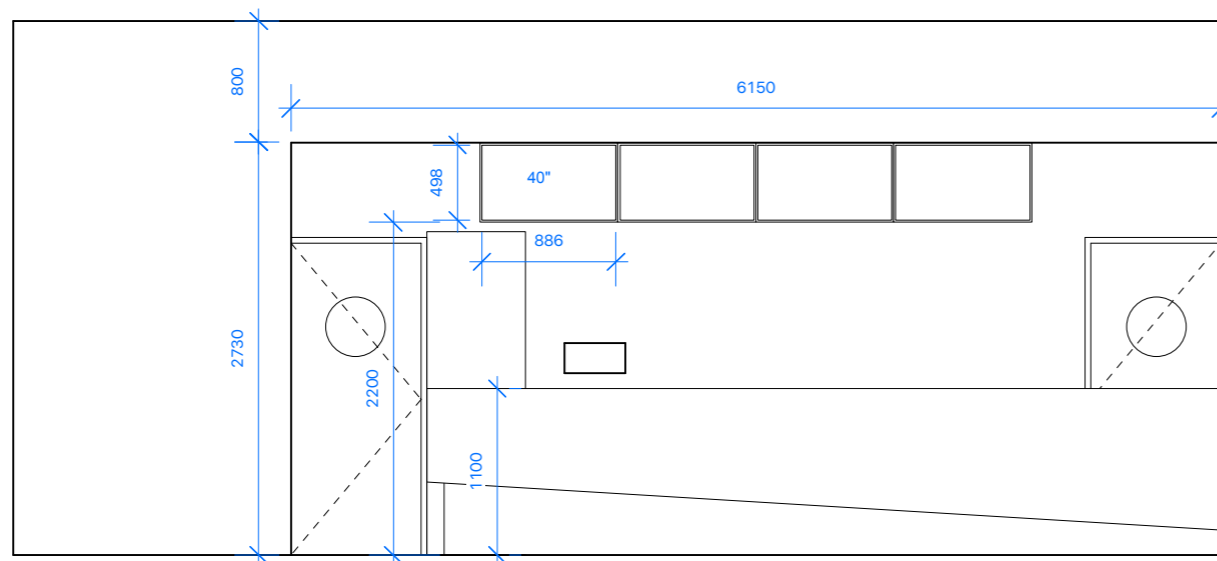

Sienos išklotinė A

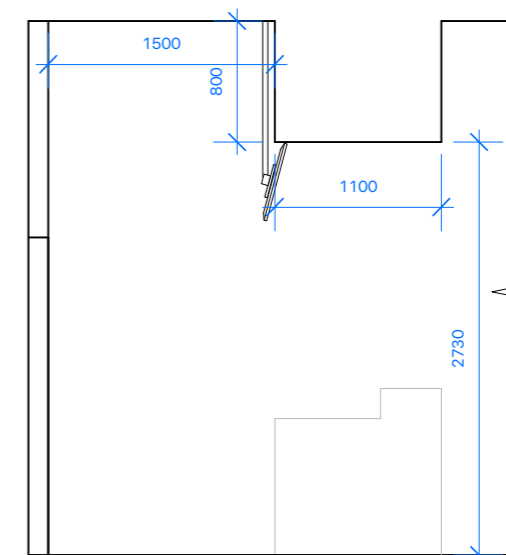

Sienos išklotinė B

**Dėmesio: Gipso kartono profilius išdėlioti  
atsižvelgiant į šviestuvų išdėstymą**

- \* brėžiniai - dizainerio nuosavybė, ginama įstatymo ir autorių teisių
- \* statybininkas atsakingas už matmenų atitikimą
- \* apie neatitikimus nedelsiant pranešti dizaineriui

**4SIENOS**


**Ernestas Možeiko**  
Interjero Dizaineris  
+37062596270  
info@4sienos.lt  
www.4sienos.lt

Užsakovas: **UAB "AS Service"**

**Lubų Pjūviai**  
NR:190918B


M1:50 @ A3


2019-11-04

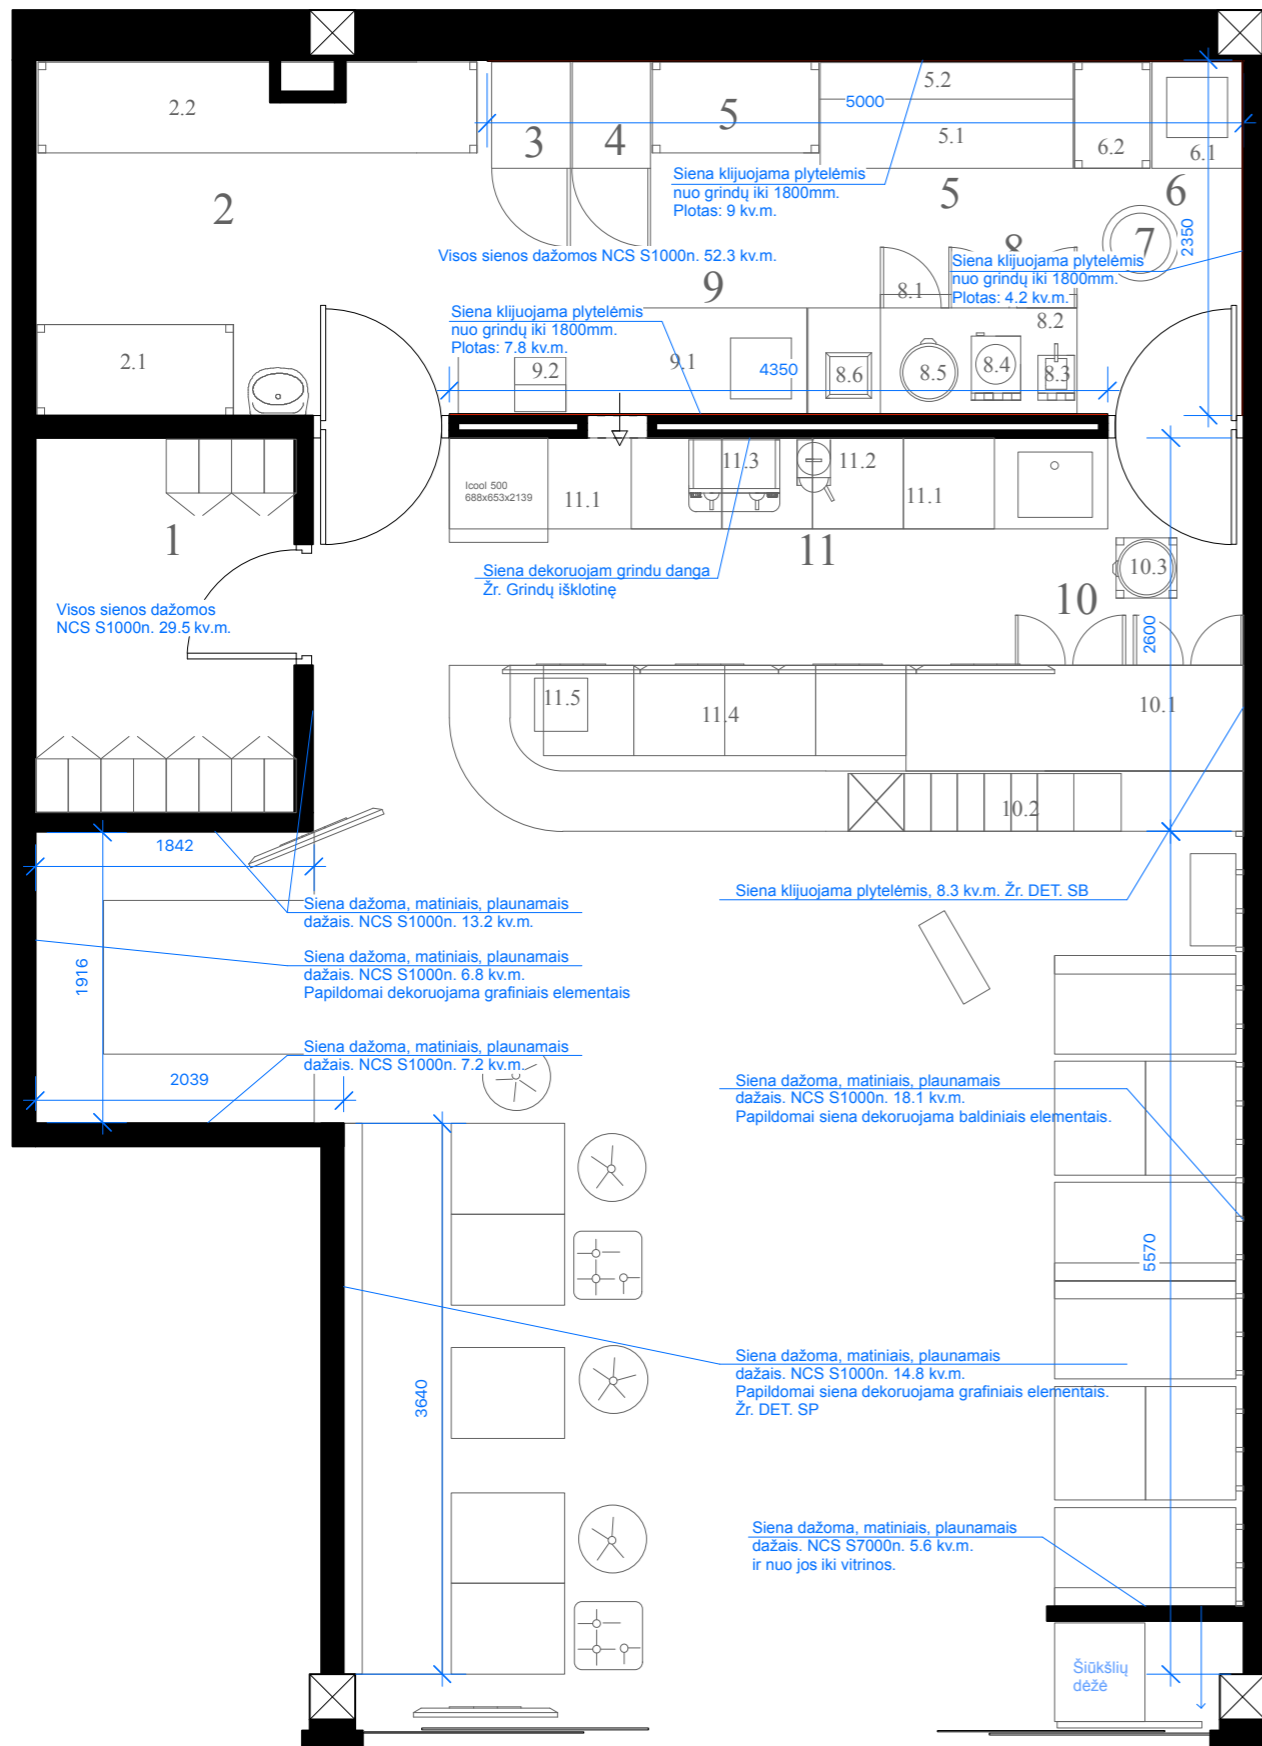


## SUTARTINIAI ŽYMĖJIMAI

Ne visi ženklai, parodyti žemiau, bus naudojami visuose šio tipo brėžiniuose.

 - **NCS S1000n, matiniai plaunami**  
Kiekis: 146.9 kv.m (NETO)

 - **NCS S7000n, matiniai plaunami**  
Kiekis: 5.6 kv.m (NETO)

 - **Plytelės Bare, 100x200**  
Kiekis: 8.3 kv.m (NETO)

 - **Plytelės Virtuvėje, 200x200**  
Kiekis: 21.1 kv.m (NETO)

- \* brėžiniai - dizainerio nuosavybė, ginama įstatymo ir autorių teisių
- \* statybininkas atsakingas už matmenų atitikimą
- \* apie neatitikimus nedelsiant pranešti dizaineriui

**4SIENOS**

Ernestas Možeiko  
Interjero Dizaineris  
+37062596270  
info@4sienos.lt  
www.4sienos.lt


Užsakovas: UAB "AS Service"

**Sienų dagos planas**

NR: 190918

M1:50 @ A3

2019-11-05

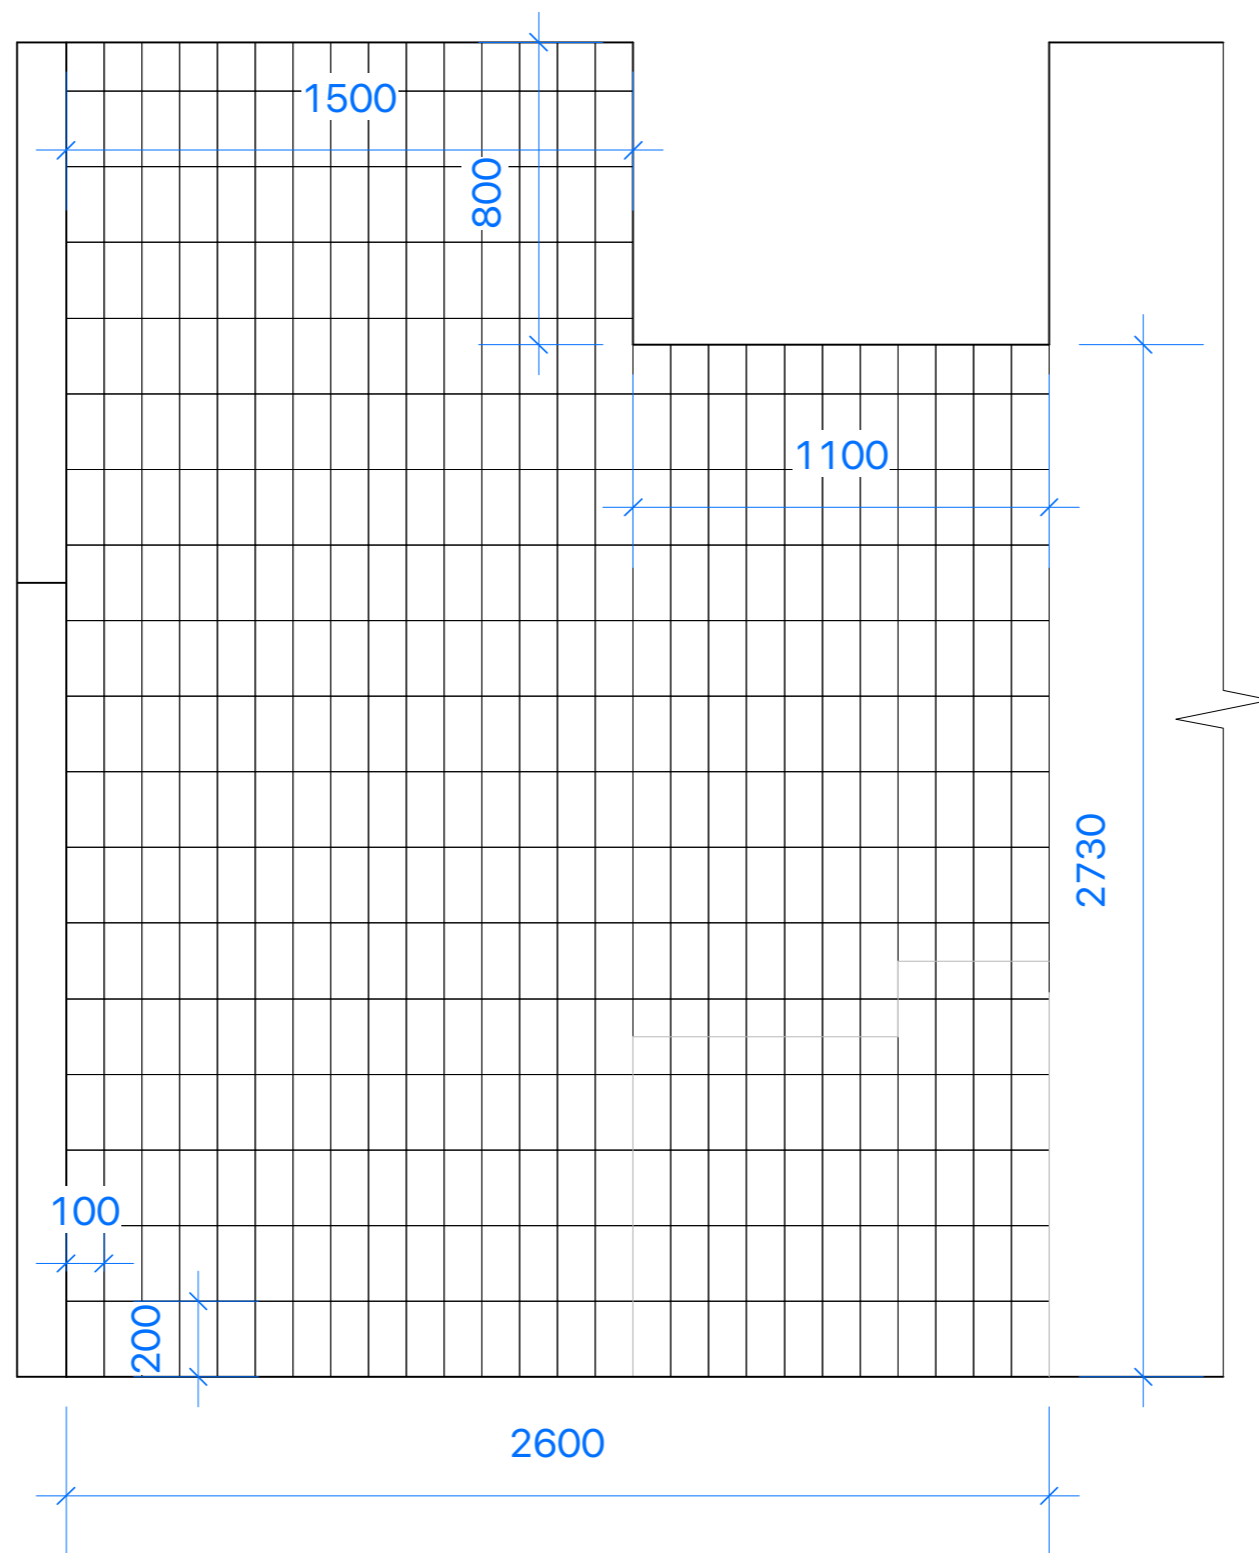

DET. SB

- \* brėžiniai - dizainerio nuosavybė, ginama įstatymo ir autorių teisių
- \* statybininkas atsakingas už matmenų atitikimą
- \* apie neatitikimus nedelsiant pranešti dizaineriui

**4SIENOS**

Ernestas Možeiko  
Interjero Dizaineris  
+37062596270  
info@4sienos.lt  
www.4sienos.lt



Užsakovas: UAB "AS Service"

**Sienų dagos planas**

NR: 190918

M1:50 @ A3





2019-10-25

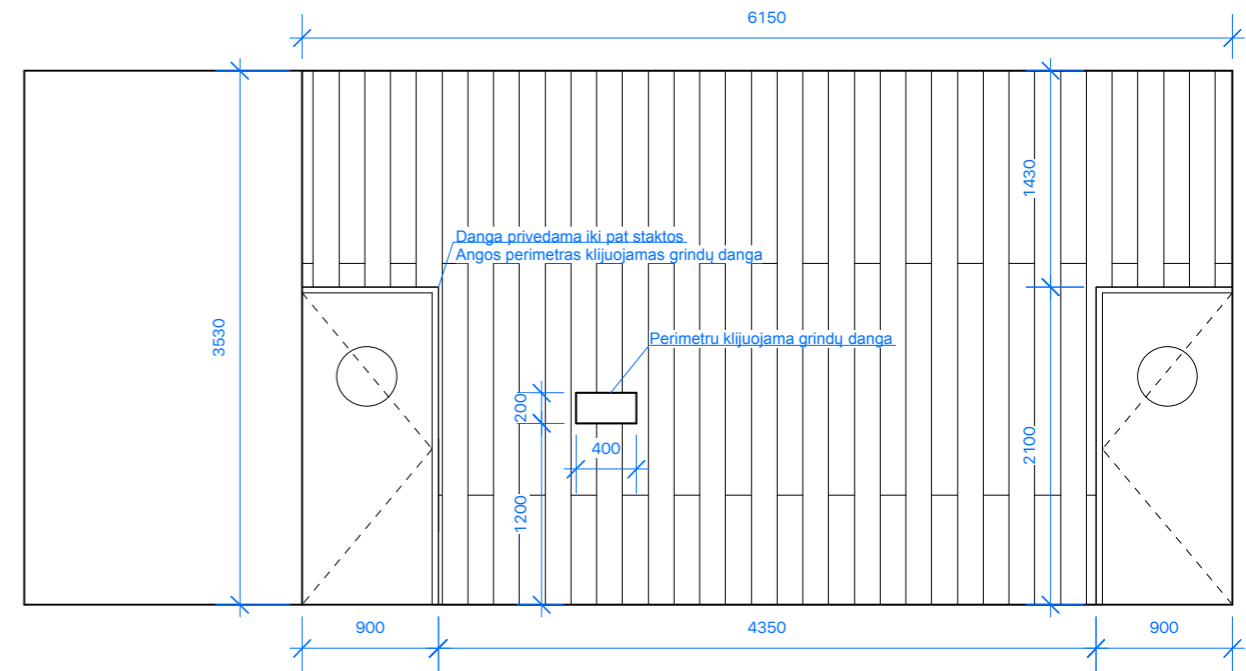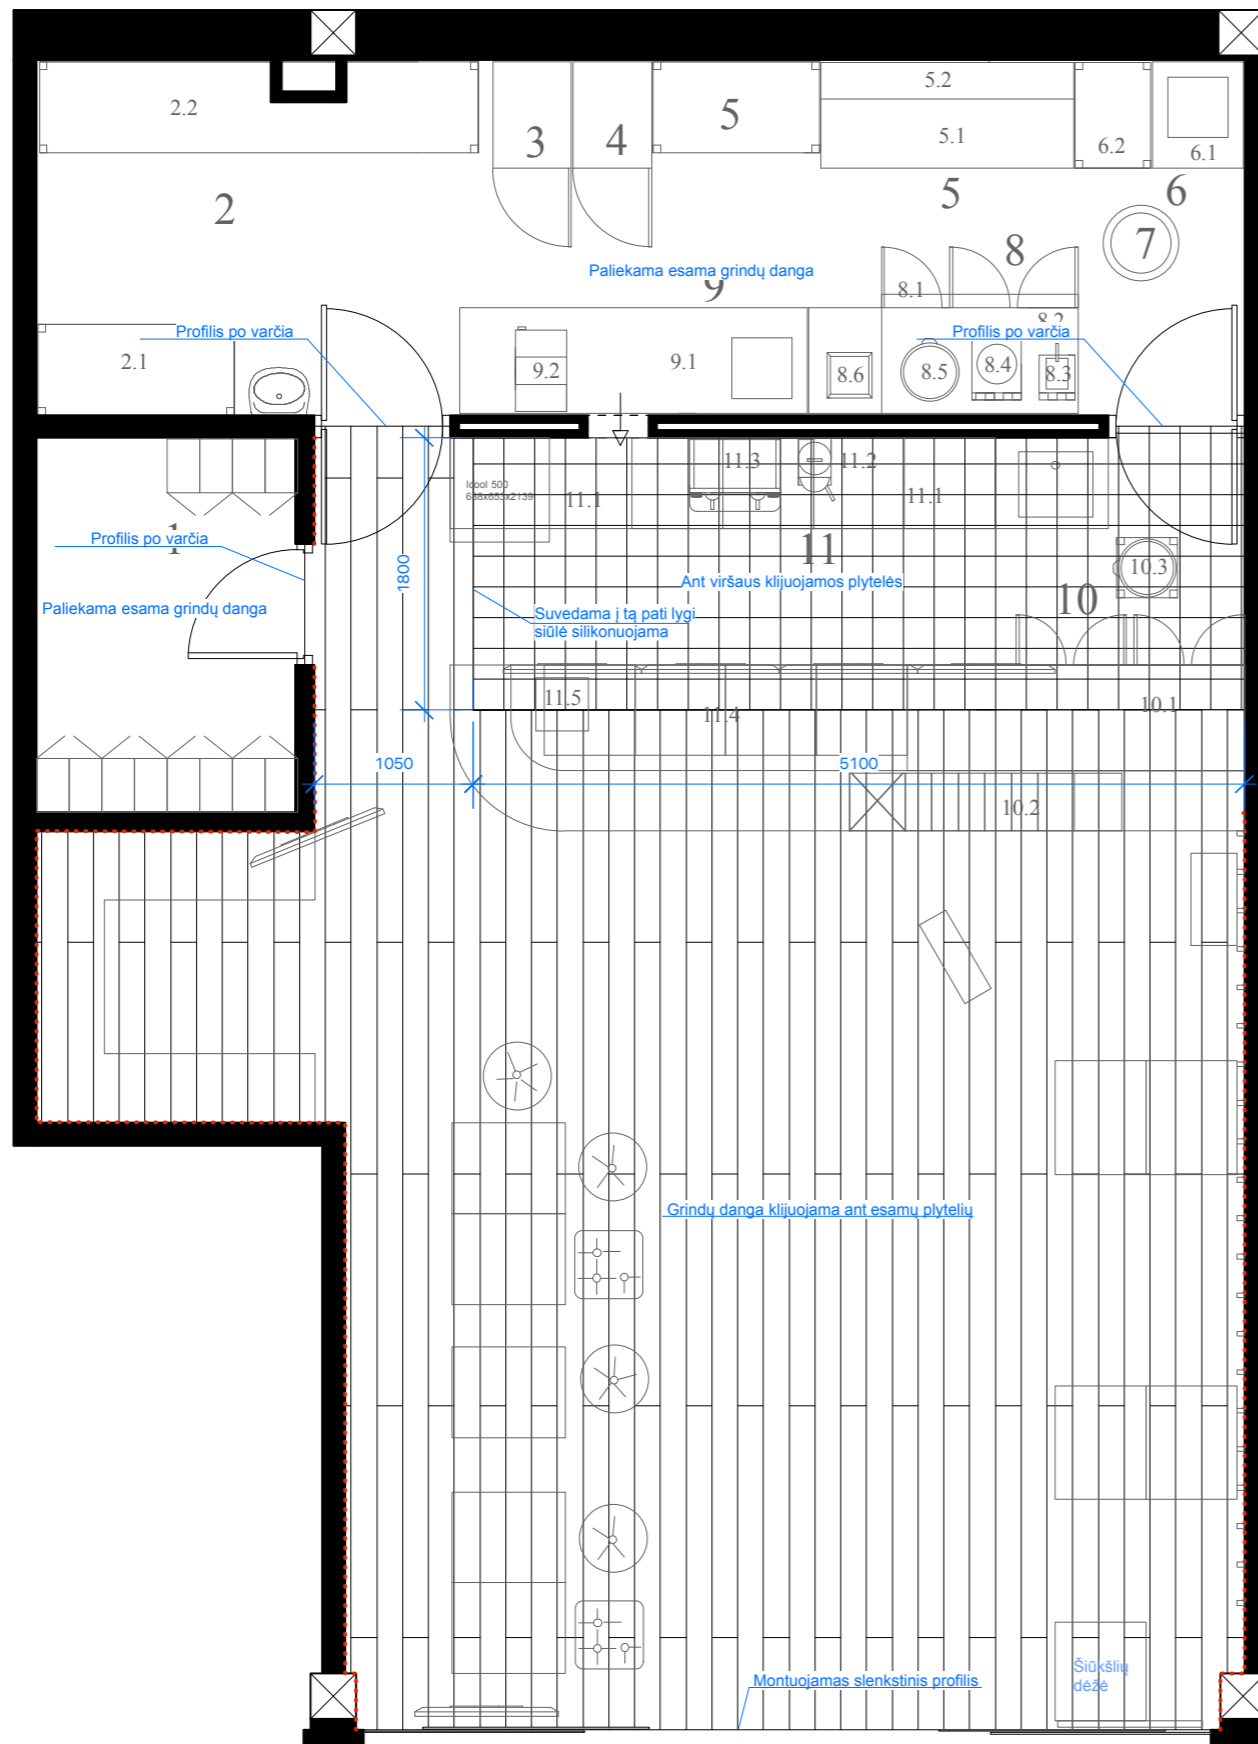

Sienos išsklotinė A

## SUTARTINIAI ŽYMĖJIMAI

Ne visi ženklai, parodyti žemiau, bus naudojami visuose šio tipo brėžiniuose.

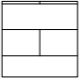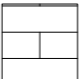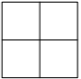- 
**- Vinilinė grindų danga, (Grindys)**  
 Kiekis: 46.1 kv.m (NETO)
- 
**- Vinilinė grindų danga, (Siena)**  
 Kiekis: 19.6 kv.m (NETO)
- 
**- Akmens masės plytelės,**  
 Kiekis: 9.3 kv.m (NETO)
- 
**- Grindjuostė, ~ 20 m**  
 Spalva: dažoma pagal sieną

**Dėmesio:** Visas grindų dangas suvesti į tą patį lygį.

**Dėmesio:** Kiekiai nurodyti NETO. Pardavėjas turi įvertinti išsipjaustymus.

- \* brėžiniai - dizainerio nuosavybė, ginama įstatymo ir autorių teisių
- \* statybininkas atsakingas už matmenų atitikimą
- \* apie neatitikimus nedelsiant pranešti dizaineriui

**4SIENOS**

Ernestas Možeiko  
 Interjero Dizaineris  
 +37062596270  
 info@4sienos.lt  
 www.4sienos.lt

Užsakovas: UAB "AS Service"

**Grindų dagos planas**

NR:190918

M1:50 @ A3

2019-10-25