
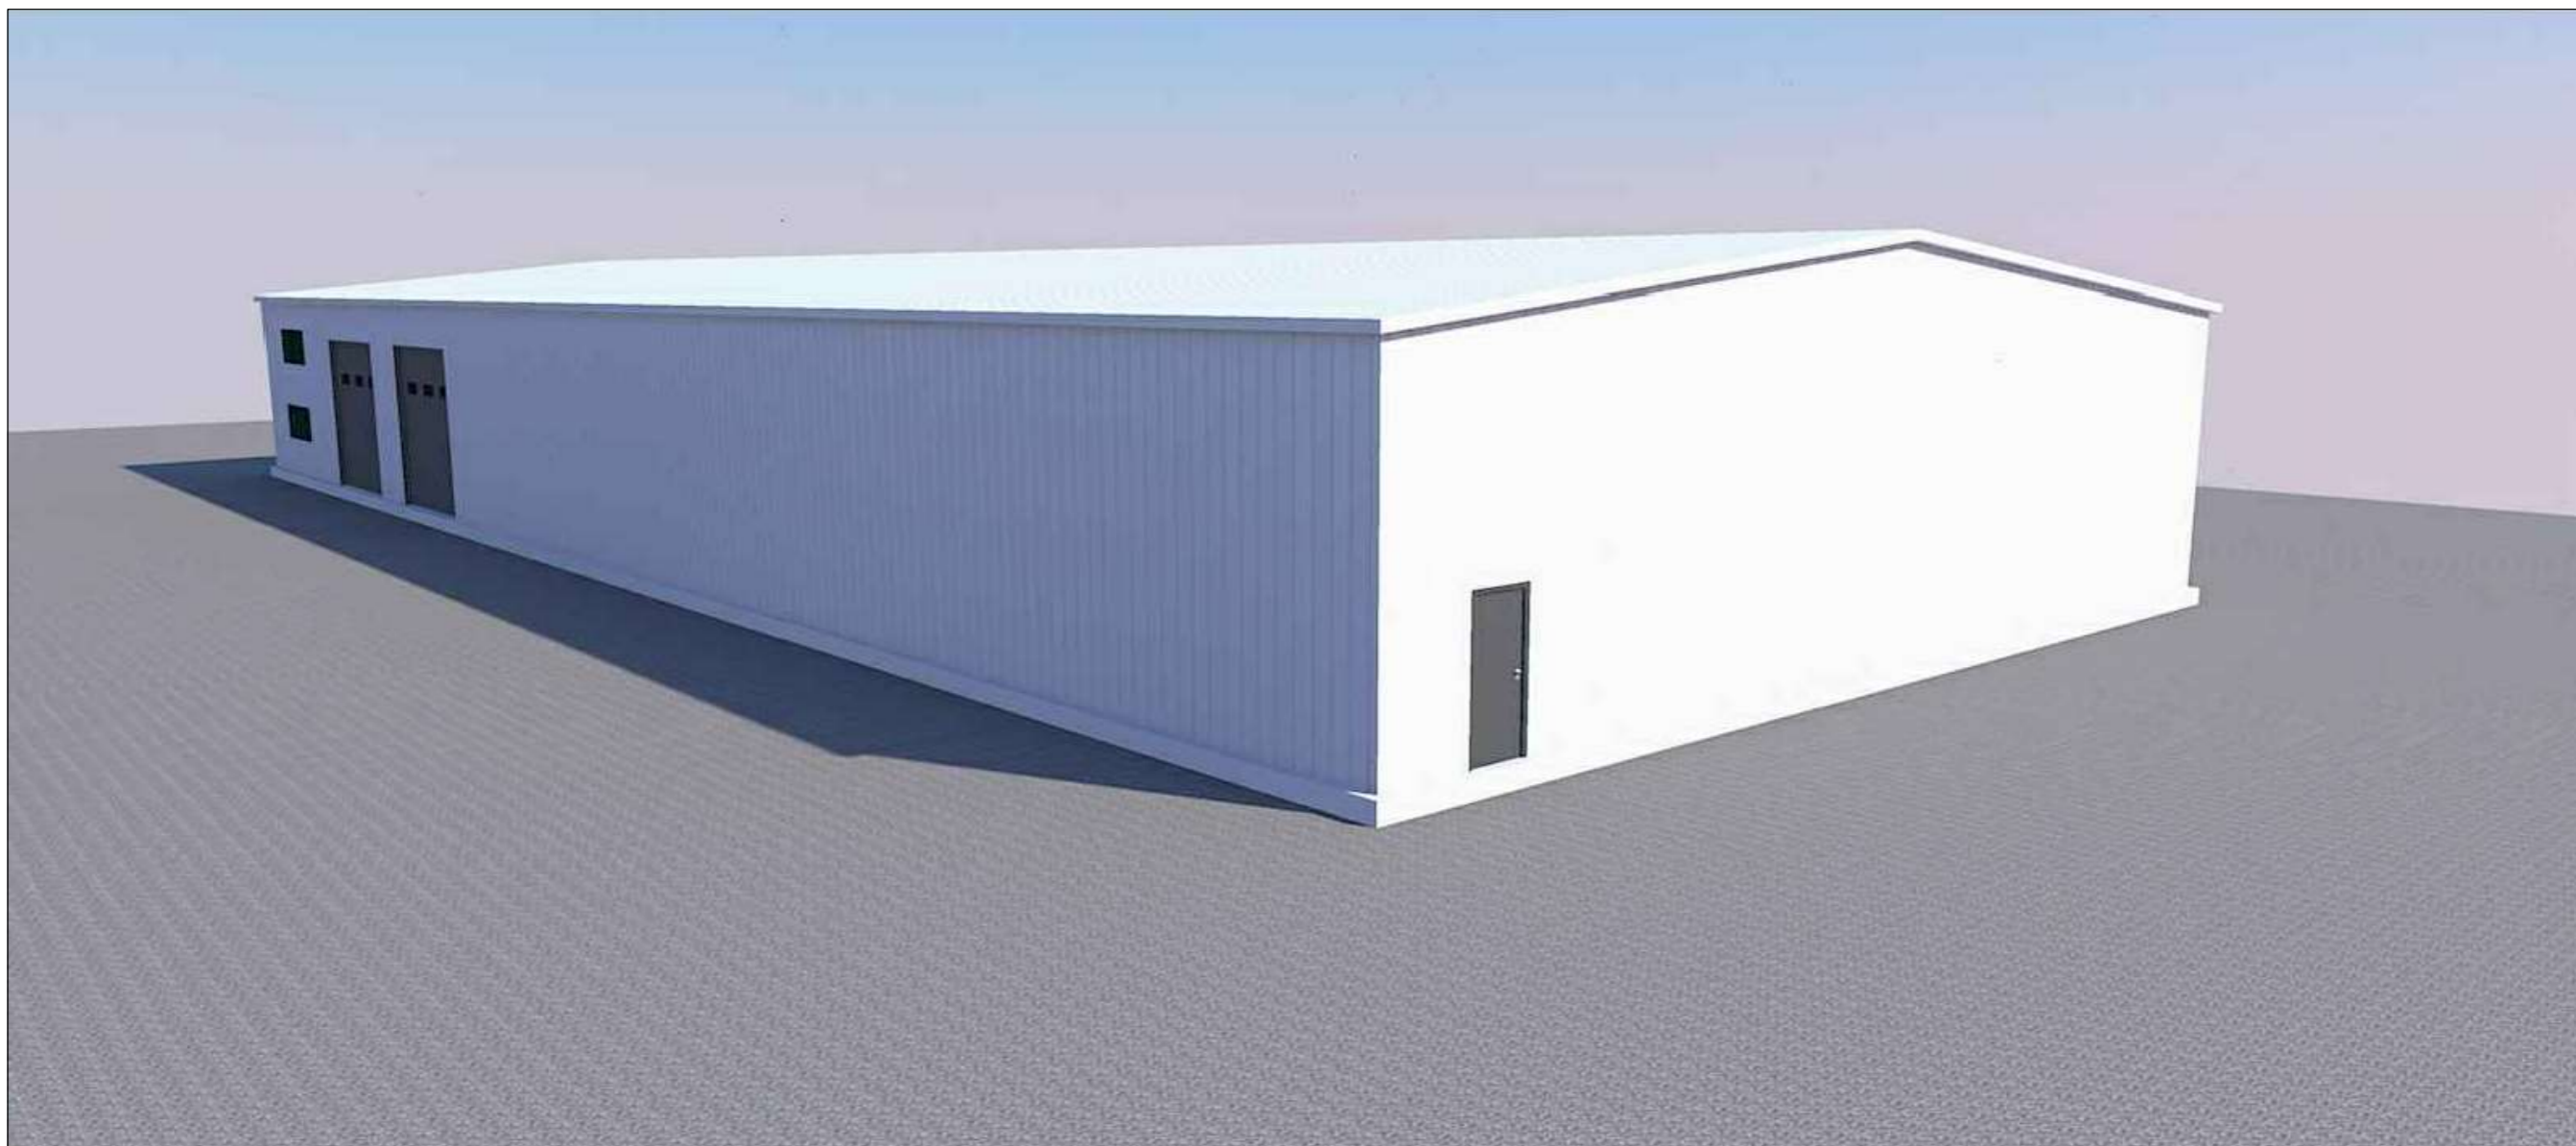



VIZUALIZACIJA A



0	2019	Projektiniams pasiūlymams					
Laida	Data	Laidos statusas. Keitimo priežastis (jei taikoma)					
Kval. patv. dok. Nr.	Projektuotojas	 STATINIO PROJEKTAS J. Dūdės projektavimo i.v. mob. tel. 8-610-03701 El. p.: statinioprojektas@gmail.com		Objektas			
		Sandėlio, J. Lukšos g. 165, Padainupio k., Alšėnų sen., Kauno r. sav., statybos projektas					
38467	PV	J. Dūda		2019	Brėžinys	Laida	
A2156	ARCH	R. Petrošiūtė		2019			Vizualizacija A
LT	Statytojas	M. A.		Žymuo	SP1913B-01-TDP	Lapas	Lapų
						1	1

VIZUALIZACIJA B



0	2019	Projektiniams pasiūlymams			
Laida	Data	Laidos statusas. Keitimo priežastis (jei taikoma)			
Kval. patv. dok. Nr.	Projektuotojas	 STATINIO PROJEKTAS J. Dūdos projektavimo i.v. mob. tel. 8-610-03701 El. p.: statinioprojektas@gmail.com		Objektas	
				Sandėlio, J. Lukšos g. 165, Padainupio k., Alšėnų sen., Kauno r. sav., statybos projektas	
38467	PV	J. Dūda	2019	Brėžinys	
A2156	ARCH	R. Petrošiūtė	2019		
				Vizualizacija B	
LT	Statytojas	M. A.	Žymuo	SP1913B-01-TDP	Lapas
					1
					0
					1