


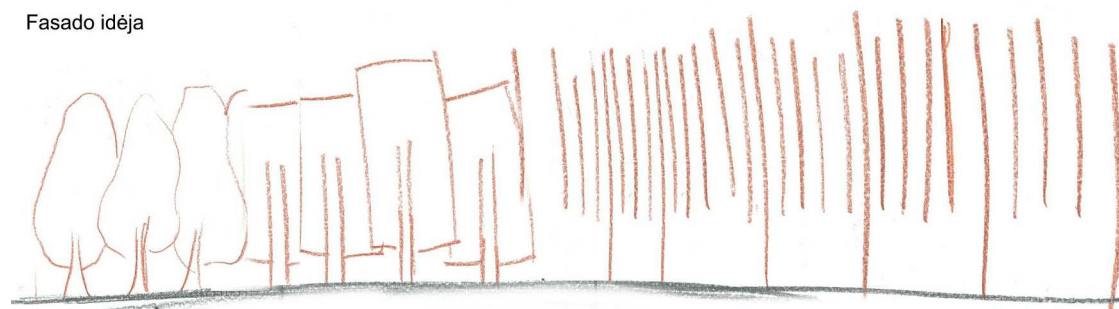

1

3D 1

Fasado idėja




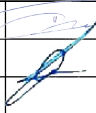
0	2019-11-06	Projektiniai pasiūlymai	APRAŠYMAS	
LAIDA	DATA		PROJEKTO PAVADINIMAS	
ATESTATO NR.	atamis Žirmūnų g. 139-321, Vilnius, Tel.: (8~5) 272 83 34		Administracinės paskirties pastato su specialiosios paskirties patalpomis statybos projektas, Sietyno g. 24, Vilnius	
A1987	SPV	Ieva Puidokaitė	BRĖŽINIO PAVADINIMAS	LAIDA
A1939	PDV SA	Gražvydas Sabaliauskas		
			3D vaizdas M1:200	0
LT	STATYTOJAS VALSTYBĖS ĮMONĖ TURTO BANKAS		ŽYMUO AT-19A-1498-01-PP-SA.B-09	LAPAS 1
				LAPŲ 1






1

3D 2

0	2019-11-06	Projektiniai pasiūlymai		APRAŠYMAS	
LAIDA	DATA			PROJEKTO PAVADINIMAS	
ATESTATO NR.	 Žirmūnų g. 139-321, Vilnius, Tel.: (8~5) 272 83 34		Administracinės paskirties pastato su specialiosios paskirties patalpomis statybos projektas, Sietyno g. 24, Vilnius		
A1987	SPV	Ieva Puidokaitė		BRĖŽINIO PAVADINIMAS	
A1939	PDV SA	Gražvydas Sabaliauskas		3D vaizdas M1:200	
LT	STATYTOJAS		ŽYMUO		LAPAS LAPŲ
		VALSTYBĖS ĮMONĖ TURTO BANKAS	AT-19A-1498-01-PP-SA.B-10		1 1



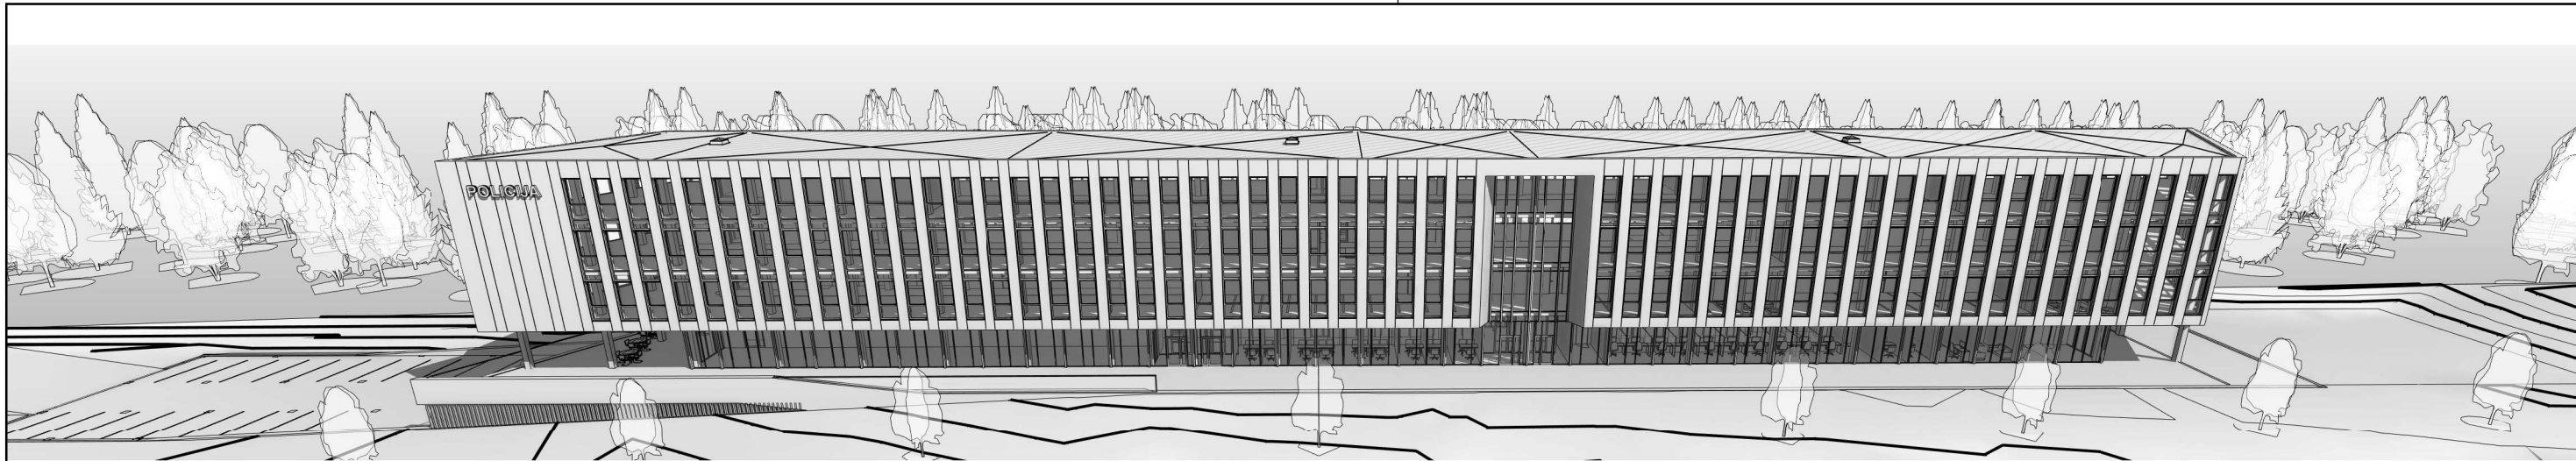


1 Grafinis 3D 1




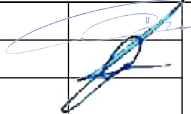
2 Grafinis 3D 2



4 Grafinis 3D 4

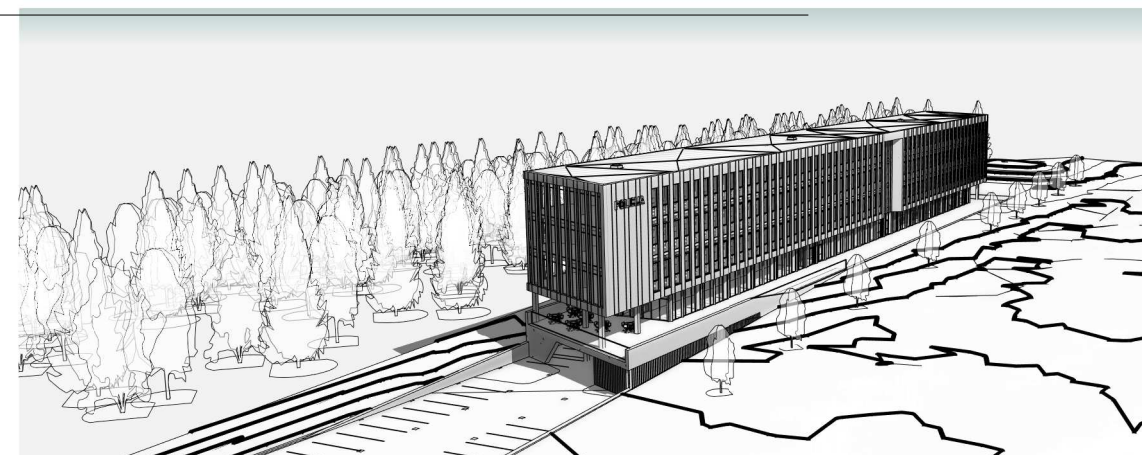

3 Grafinis 3D 3

0	2019-11-06	Projektiniai pasiūlymai		APRAŠYMAS	
LAIDA	DATA			PROJEKTO PAVADINIMAS	
ATESTATO NR.	 Žirmūnų g. 139-321, Vilnius, Tel.: (8~5) 272 83 34		Administracinės paskirties pastato su specialiosios paskirties patalpomis statybos projektas, Sietyno g. 24, Vilnius		
A1987	SPV	Ieva Puidokaitė		BRĖŽINIO PAVADINIMAS	
A1939	PDV SA	Gražvydas Sabaliauskas		Grafiniai 3D M1:200	
LT	STATYTOJAS		ŽYMUO		LAPAS
	VALSTYBĖS ĮMONĖ TURTO BANKAS		AT-19A-1498-01-PP-SA.B-11		LAPŲ
				1	1