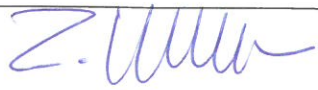



ZITA MANKIENĖ
INDIVIDUALIOS VEIKLOS VYKDYMO PAŽYMA
NR.: 470608
Tel.+370 68629226, el. paštas: archzita@gmail.com

Statytojas:	A.K.	
Užsakovas:	A.K.	
Projekto pavadinimas:	KITOS (ŪKIO) PASKIRTIES PASTATO (7.19), PANEVĖŽIO R., LINKAUČIŲ K., TRUSKAVOS G. SKL. UNK. NR.: 6634-0002-0043, STATYBOS PROJEKTAS	
Statinio adresas (statybos vieta):	PANEVĖŽIO R., LINKAUČIŲ K., TRUSKAVOS G. 12	
Statybos rūšis:	NAUJA STATYBA	
Naudojimo paskirtis:	KITOS (ŪKIO) PASKIRTIES	
Statinio kategorija:	NEYPATINGAS STATINYS	
Projekto etapas:	PROJEKTINIAI PASIŪLYMAI	
Projekto Nr. 2019-14	Projekto dalis	ARCHITEKTŪRINĖ DALIS (A)
Statinio Nr.	Bylos žymuo: Tomas I	Bylos laida 0

Pareigos	Vardas, Pavardė, atestato Nr.	Parašas
PROJEKTO VADOVAS	ZITA MANKIENĖ Atestato Nr. A 1207	
PROJEKTO DALIES VADOVAS	ZITA MANKIENĖ Atestato Nr. A 1207	

**Projektinių pasiūlymų
bylos pridedamųjų dokumentų žiniaraštis
ARCHITEKTŪRA (A)**

Dokumento žymuo	Lapų sk.	Laida	Dokumento pavadinimas	Pastabos
	1	0	Projekto dalies dokumentų sudėties žiniaraštis	
A- AR	1	0	Aiškinamasis raštas	
SP_B-01	1	0	Sklypo planas M1:500	
A_B-01	1	0	Planas M1:100	
A_B-02	1	0	Stogo planas M1:100	
A_B-03	1	0	Fasadai ašyse 1-4; A-C M1:100	

ĮVADAS

Projekciniai pasiūlymais parengti vadovaujantis:

1. Statinio projektavimo technine užduotimi.
2. Projektavimą reglamentuojančiais normatyvais.

BENDRIEJI DUOMENYS

Projektuojamas pastatas yra Linkaučių kaime, Truskavos g., Panevėžio rajone.

Sklypo unikalus Nr.: 6634-0002-0043.

Statinio naudojimo paskirtis – Kitos (ūkio) paskirties pastatas.

Savininkas Ūkininkas A. K. numato naudoti pastatą žemės ūkio reikmėms tenkinti.

Statybos rūšis – nauja statyba.

Kategorija – neypatingas statinys.

Statytojas – Ūkininkas A. K.

ESAMA PADĖTIS

Skype statinių nėra.

STATYBOS DARBŲ SĄRAŠAS (SUSTAMBINTAS)

1. Statomas ūkinis pastatas.

PROJEKTO SPRENDINAI

Pastato projektuojamas stačiakampio plano. Numatoma viena patalpa. Vieno aukšto su sutapdintu stogu. Pastatas statomas ant sklypo ribos su Linkaučių k., Truskavos g. 12, Panevėžio r.

TŪRINIS SPRENDIMAS

Formuojamas vienas tūris.


FASADO APDAILA

Fasadas numatytas iš daugiasluoksnių panelių. Spalva pilka. Langai plastikiniai, dalis varstomu. Įvažiavimas numatytas pro pakeliamus garažo vartus. Spalva pilka. Išorinė lietaus surinkimo sistema pilkos spalvos.

Stogas

Stogo danga – 2 sluoksniai bituminės ruloninės dangos. Viršutinis sluoksnis su pabarstu (skalūnas).


Laida	Data	Keitimų pavadinimas		
0	2019-07	Gauti SLD, vykdyti statybas		
KVAL. PATV. DOK. NR.	Zita Mankienė Individualios veiklos vykdymo pažyma Nr.: 470608 tel.: +370 686 29226 e.paštas: archzita@gmail.com		Kitos (ūkio) paskirties pastato, Panevėžio r., Linkaučiai, Truskavos g.(Unikalus Nr.: 6634-0002- 0043) statybos projektas	
A 1207	PV	ZITA MANKIENĖ	AIŠKINAMASIS RAŠTAS	Laida
A 1207	PDV	ZITA MANKIENĖ		0
LT	Užsakovas: A. K.	2019- 14- PP- A- AR		Lapas Lapų
				1 1

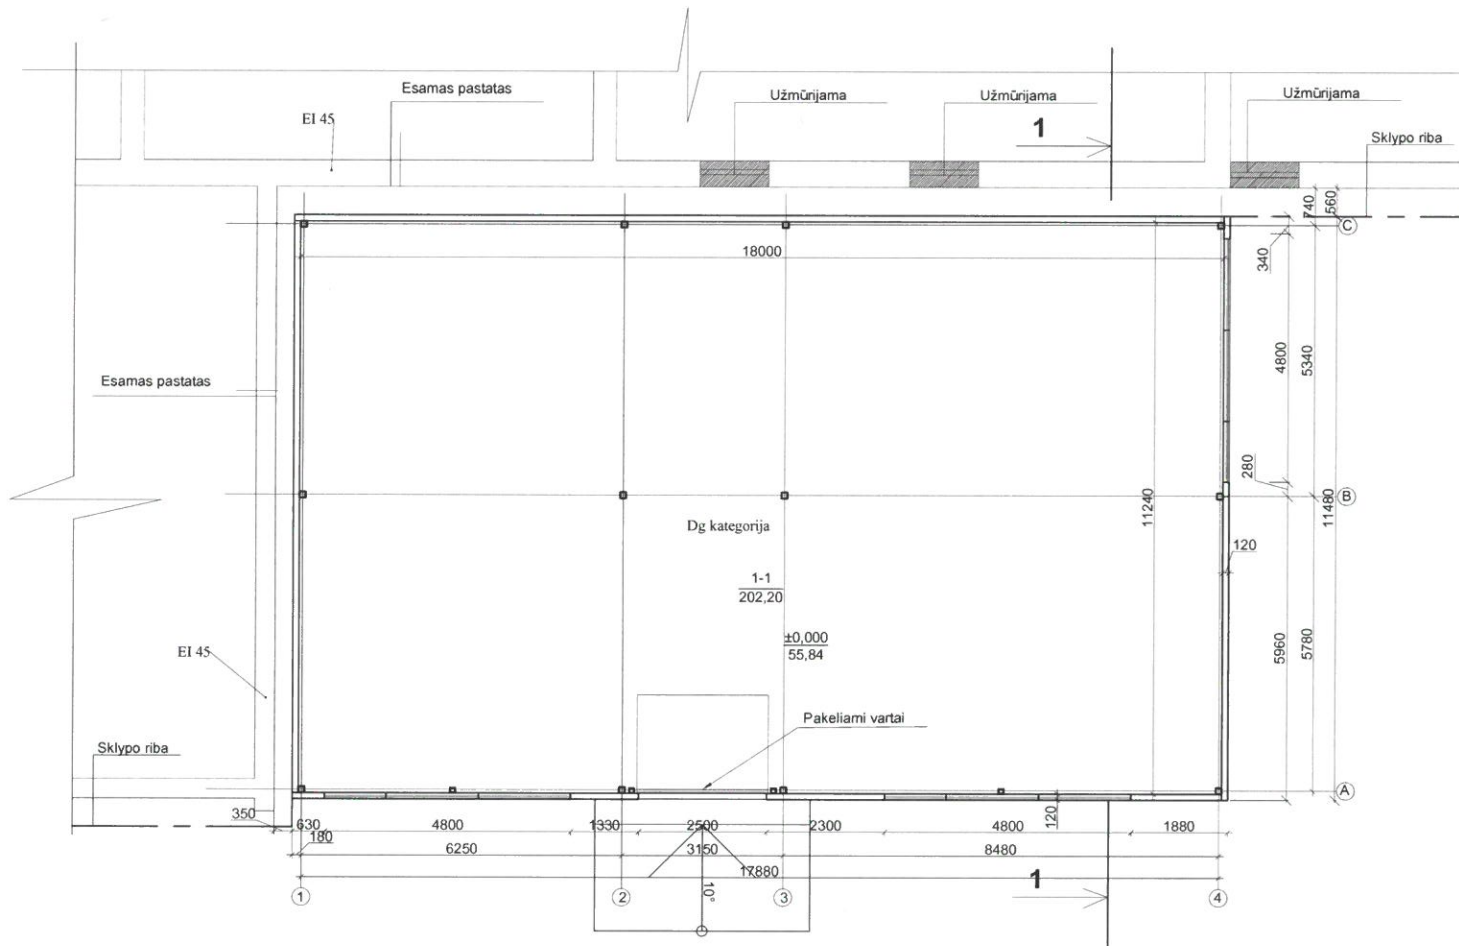

Patalpų eksplikacija		
Nr.	Pavadinimas	Plotas
1-1	Ūkinė patalpa	202,20 m ²


Pastaba: Matmenys duoti milimetrais.

0	2019-04	GAUTI SLD, VYKDYTI STATYBAS	
LAIDA	IŠLEIDIMO DATA	LAIDOS STATUSAS. KEITIMO PRIEŽASTIS (JEI TAIKOMA)	
KVAL. PATV. DOK. NR.	Zita Mankienė IVVP Nr.: 470608 el.p. archzita@gmail.com; tel. +37068629226		STATINIO PROJEKTO PAVADINIMAS
A1207	PV	ZITA MANKIENĖ	KITOS (ŪKIO) PASKIRTIES PASTATO (7.19), PANEVEŽIO R., LINKAUCIŲ K., TRUSKAVOS G. SKL. UNK. NR.: 663-0002-0043, STATYBOS PROJEKTAS
A1207	PDV	ZITA MANKIENĖ	
			DOKUMENTO PAVADINIMAS
			PLANAS M1:100
LT	UŽSAKOVAS	A.K.	DOKUMENTO ŽYMUO
			2019-14-PP-A_B-01
			Lapas
			Lapų
			1
			1

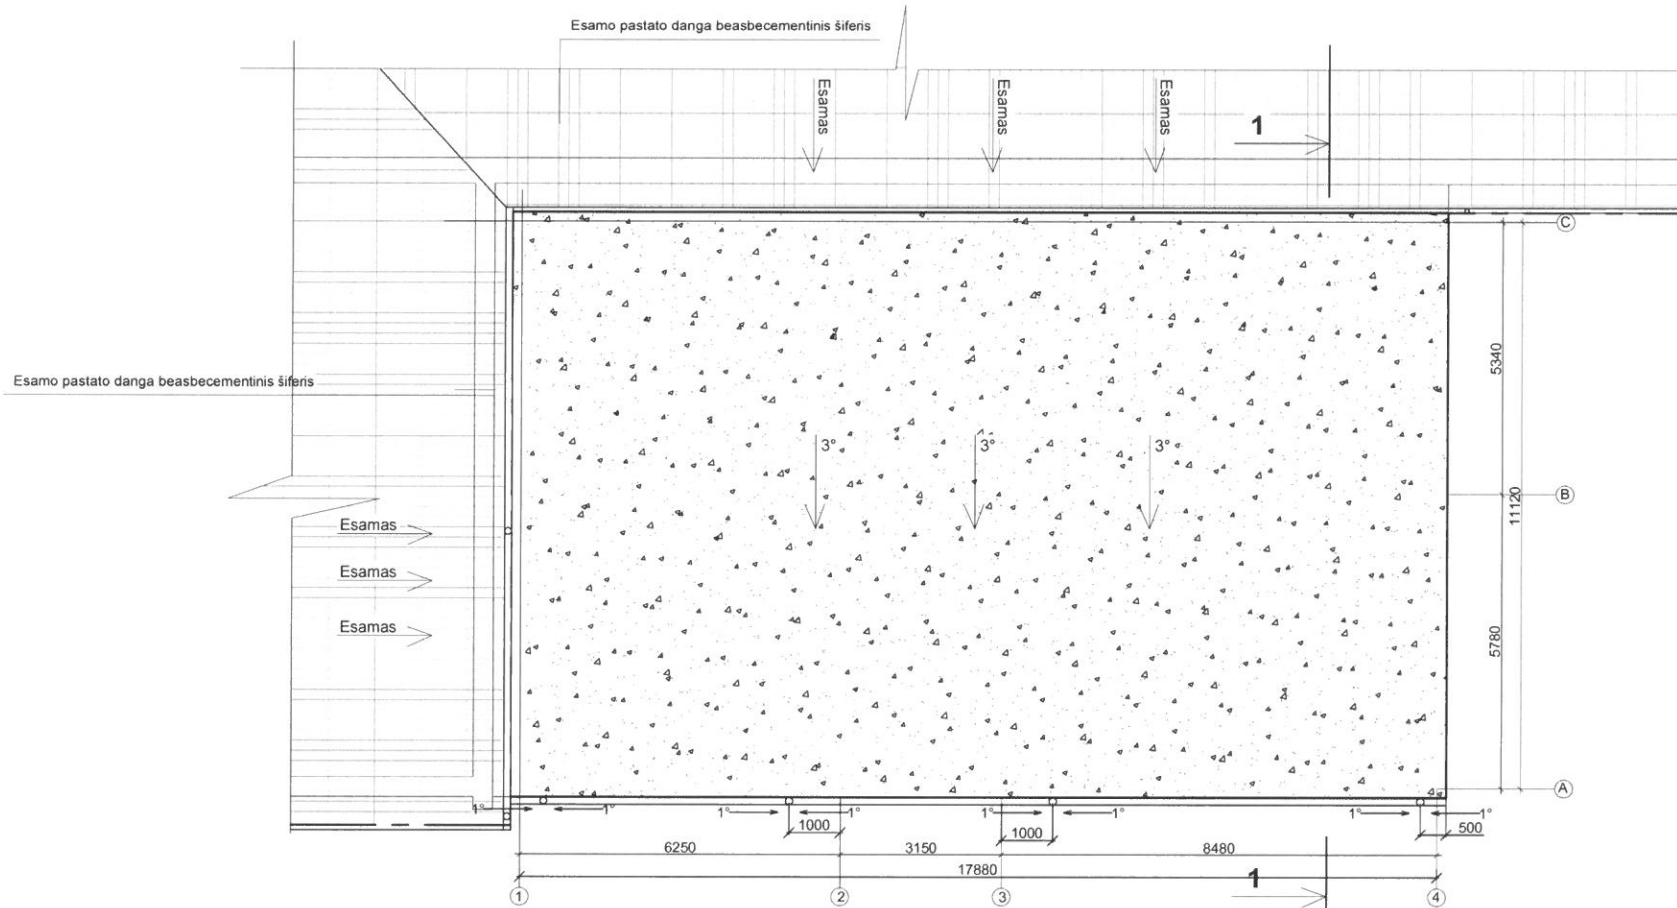


Pastaba: Matmenys duoti milimetrais.
 Stogo danga 2 sluoksniai bituminės rulinės dangos.
 Stogo plotas 210m².

0	2019-04	GAUTI SLD, VYKDYTI STATYBAS		
LAIDA	IŠLEIDIMO DATA	LAIDOS STATUSAS, KEITIMO PRIEŽASTIS (JEI TAIKOMA)		
KVAL. PATV. DOK. NR.	Zita Mankienė IVVP Nr.: 470608 el.p. archizita@gmail.com; tel. +37068629226		STATINIO PROJEKTO PAVADINIMAS	
A1207	PV	ZITA MANKIENĖ	KITOS (ŪKIO) PASKIRTIES PASTATO (7.19), PANEVŽIO R., LINKAUČIŲ K., TRUSKAVOS G. SKL. UNK. NR.: 663-4-0002-0043, STATYBOS PROJEKTAS	
A1207	PDV	ZITA MANKIENĖ	DOKUMENTO PAVADINIMAS	
			STOGO PLANAS M1:100 Laida 0	
LT	UŽSAKOVAS	A.K.	DOKUMENTO ŽYMUO	Lapas Lapų
			2019- 14- PP-A_B-02 1 1	

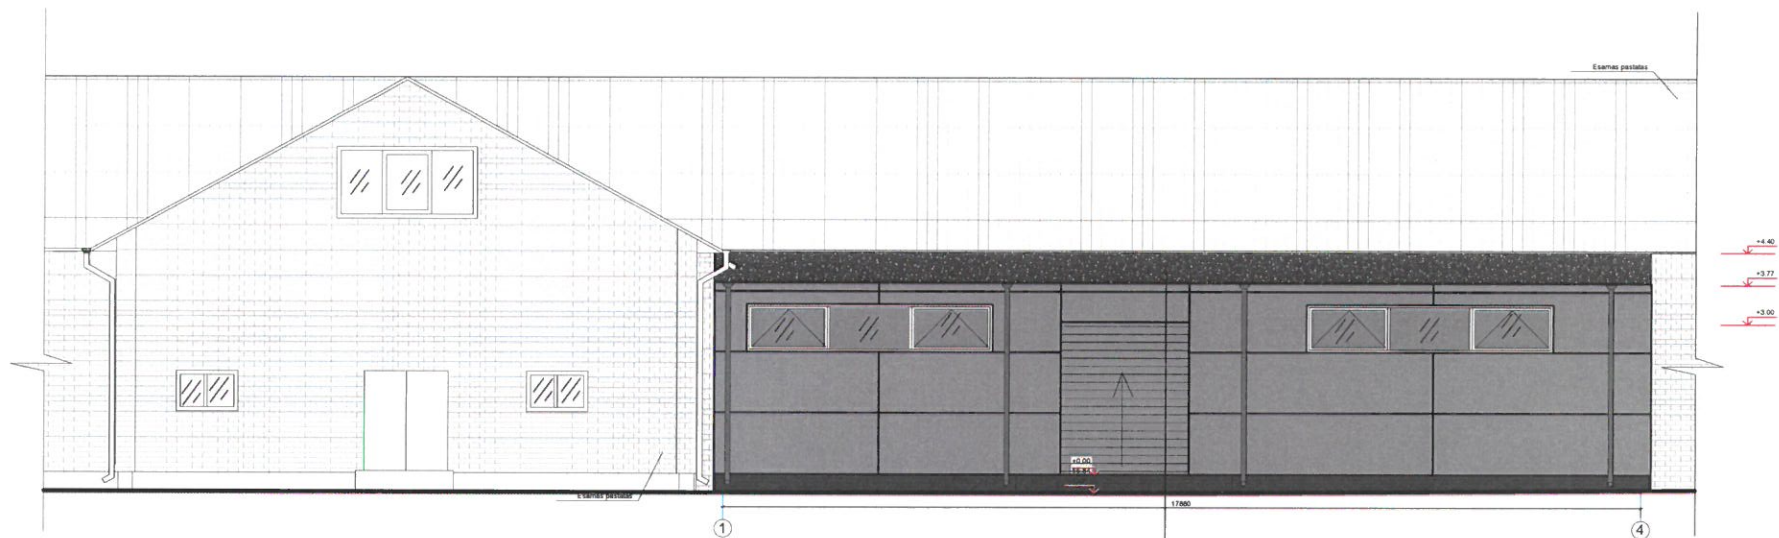

RULONINE STOGO DANGA
 DAUGIASLUOKSNIS PANELIS RAL 9006
 VARTAI RAL 9006
 COKOLIS TINKAS RAL 7016

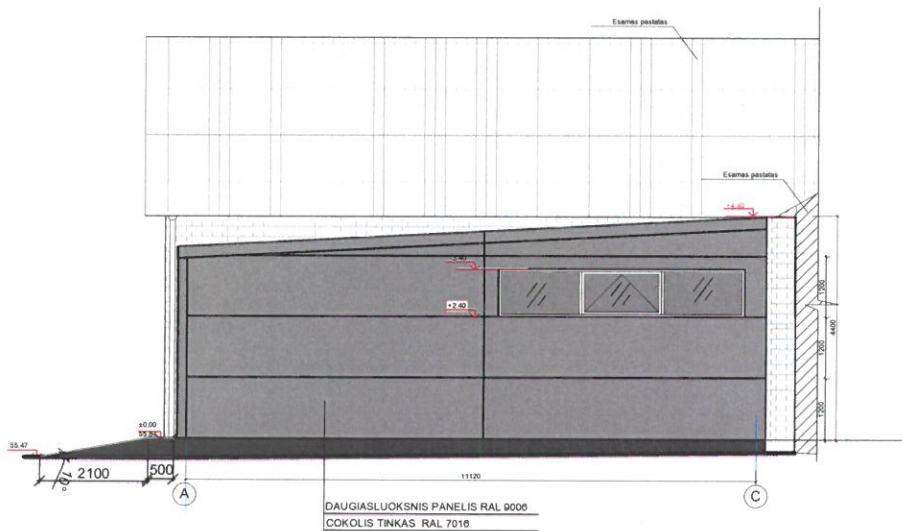

DAUGIASLUOKSNIS PANELIS RAL 9006
 COKOLIS TINKAS RAL 7016

Pastaba: Matmenys duoti milimetrais.

0	2019-04	GAUTI SLD, VYKDYTI STATYBAS	
LAIDA	IŠLEIDIMO DATA	LAIDOS STATUSAS. KEITIMO PRIEŽASTIS (JEI TAIKOMA)	
KVAL. PATV. DOK. NR.	Zita Mankienė IVVP Nr.: 470608 el.p. archzita@gmail.com; tel. +37068629226		STATINIO PROJEKTO PAVADINIMAS
A1207	PV	ZITA MANKIENĖ	KITOS (ŪKIO) PASKIRTIES PASTATO (7.19), PANEVEŽIO R., LINKAUČIŲ K., TRUSKAVOS G. SKL. UNK. NR.: 6634-0002-0043, STATYBOS PROJEKTAS
A1207	PDV	ZITA MANKIENĖ	
			DOKUMENTO PAVADINIMAS
			FASADAS AŠYSE 1-4; A-C M1:100
			Laida
			0
LT	UŽSAKOVAS	A.K.	DOKUMENTO ŽYMUO
			2019- 14- PP-A_B- 03
			Lapas
			Lapų
			1 1