


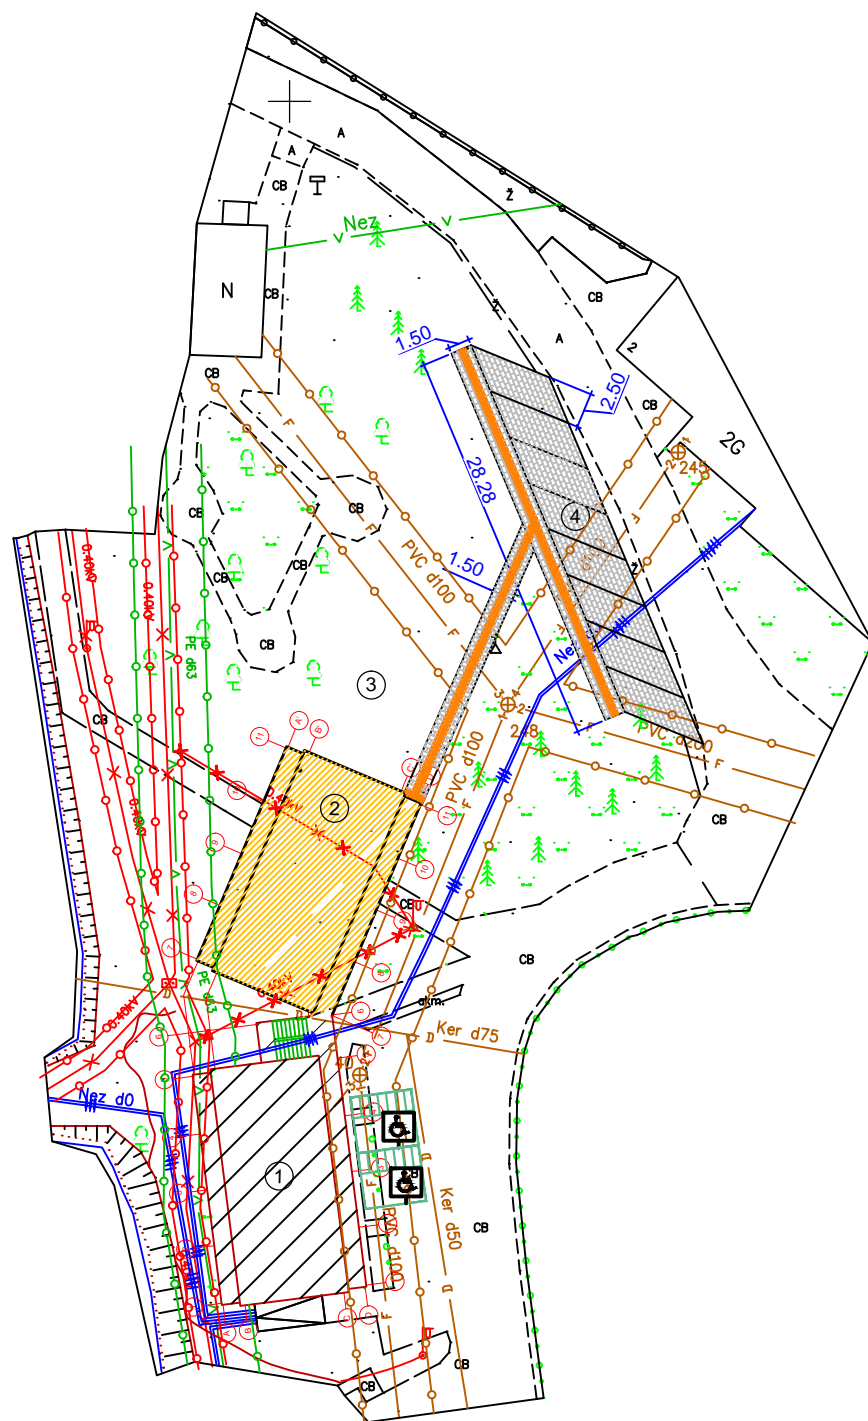

# SKLYPO PLANAS



STATYBOS SKLYPO RODIKLIAI	
Žemės sklypo plotas	90243 m <sup>2</sup>
Sklypo užstatymo plotas	6668 m <sup>2</sup>
Sklypo užstatymo intensyvumas	7,95 %
Sklypo užstatymo tankumas	7,81 %
PASTATO RODIKLIAI	
Pastato bendrasis plotas	532,16 m <sup>2</sup>
Pastato pagrindinis plotas	378,06m <sup>2</sup>
Pastato tūris	1668 m <sup>3</sup>
Pastato atsparumas ugniai	II

SUTARTINIAI ŽENKLAI	
	Projektuojamas priestatas
	Esami pastatai
	elektros kabelio AZ 1,0 m
	vandentiekio tinklų AZ 2,5 m
	buitinių nuotekų tinklų AZ 2,5 m
	naikinamas elektros kabelis


## EKSPLIKACIJA


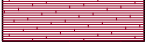



1. Esamas poilsio paskirties pastatas
2. Projektuojamas priestatas
3. Projektuojamas takas
4. Projektuojama automobilių stovėjimo aikštelė (8 vietos)


## REKONSTRUOJAMO PASTATO AŠIŲ SUSIKIRTIMO KOORDINATĖS

AŠYS	X	Y
1-A	6134214.45	442695.25
1-D	6134215.73	442705.37
5-A	6134230.62	442693.20
5-D	6134231.90	442703.32
7-A'	6134238.91	442693.53
7-D'	6134234.96	442702.94
11-A'	6134253.94	442699.84
11-D'	6134249.99	442709.25

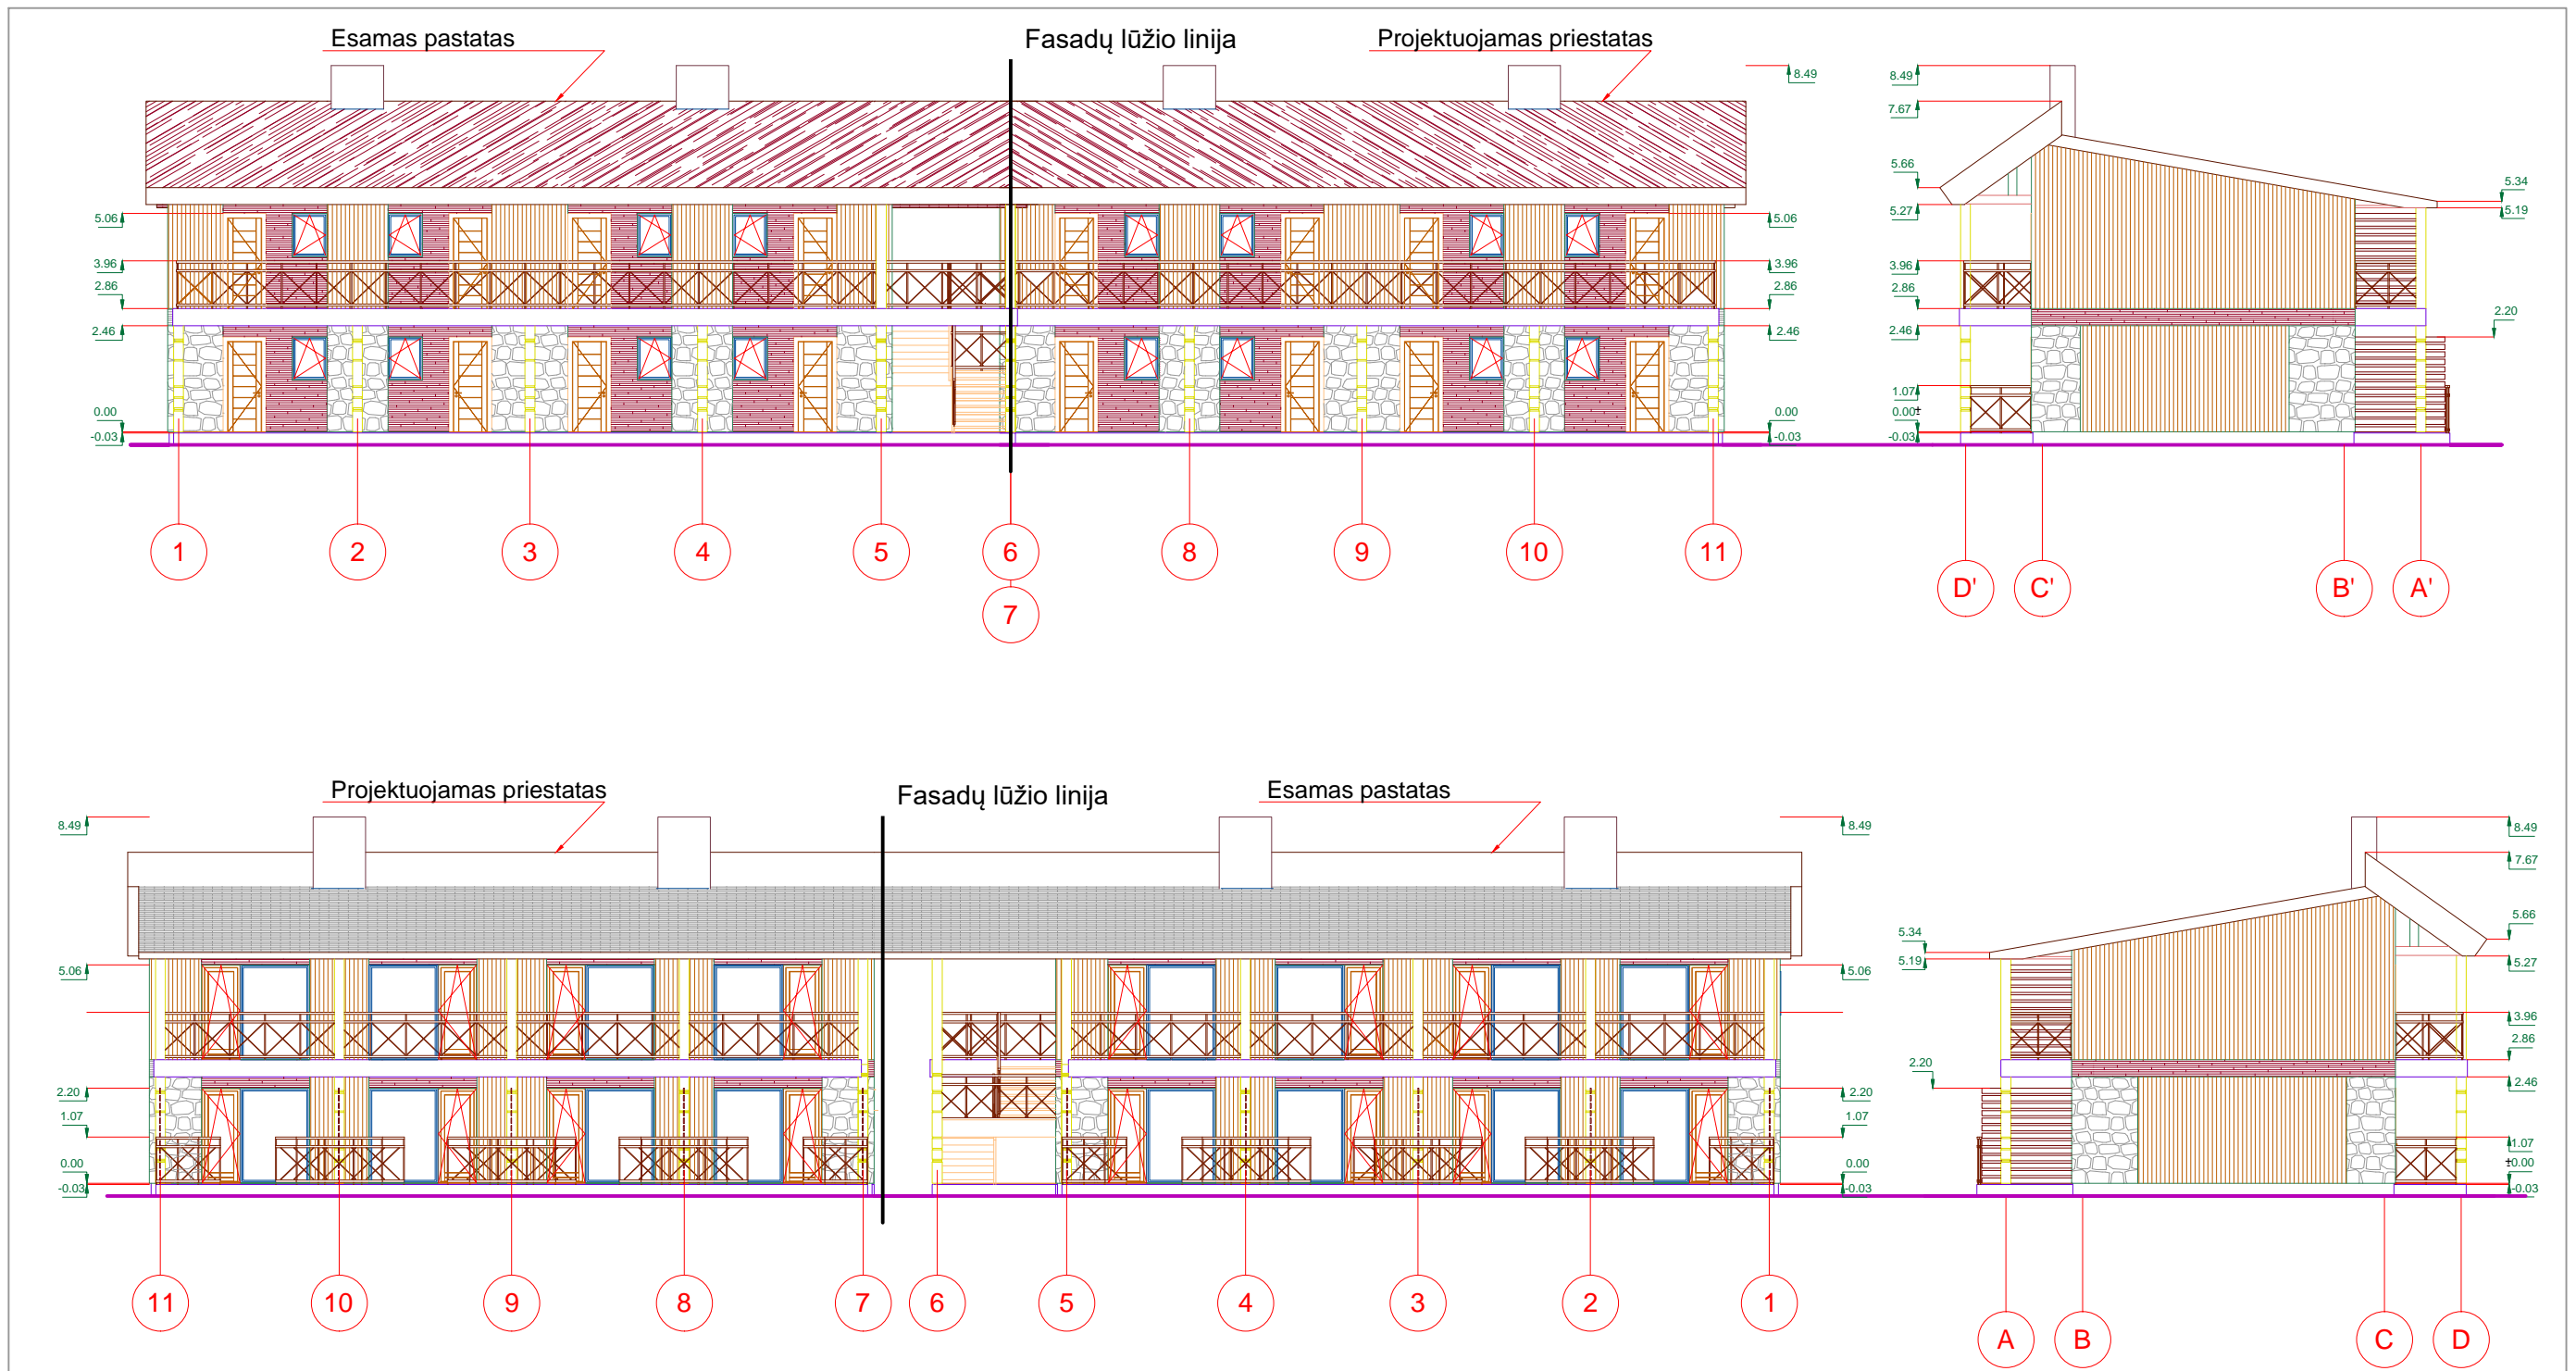PROidėja					POILSIO PASKIRTIES PASTATO KARPYNĖS G. 2, GABŠIŲ K., RASEINIŲ SEN., RASEINIŲ R. SAV., REKONSTRAVIMO PROJEKTINIAI PASIŪLYMAI				
ATESTATO NR.	PAREIGOS	VARDAS PAVARDĖ	PARAŠAS	DATA	Brėžinys	SKLYPO PLANAS	LAPO DYDIS	LAIDA	
30224	PV	A.ŽEMKAUSKAS		2019-11					A-3
32203	PDV	A.ŽEMKAUSKAS		2019-11					
Užsakovas					STATINIO ŠIFRAS	MASTELIS	LAPAS	LAPŲ	
LT	J.K.		PRO-0222-01-PP-01		1:500	1	4		
OBJEKTAS			Topografinis planas M1:500		Karpynės g., Gabšių k., Raseinių r. sav.				
KOORDINAČIŲ SISTEMA: LKS-94					AUKŠČIŲ SISTEMA: LAS07				
PROidėja					Kvalifikacijos pažymėjimo Nr.1GKV-1426				
UAB "PROIDĖJA", jm.k.304255492 Raseinių r.sav., Kalnų mstl., Alyvų g.16, tel. 868270934 www.proideja.lt					Direktorius Andrius Žemkauskas		2019-10-10		A.V.
					Geodezininkas Evaldas Grinius		2019-10-10		



SUTARTINIAI ŽYMĖJIMAI		LAIDA	DATA	KEITIMŲ PRIEŽASTIS								
	Natūralus akmens mūras	<b>PROidėja</b> <small>UAB "PROIDĖJA", įm. k. 304255492  Raseinių r. sav., Kalnių mat., Alyvų g. 16,  tel. +37068270934  www.proideja.lt</small>		POILSIO PASKIRTIES PASTATO KARPYNĖS G. 2, GABŠIŲ K., RASEINIŲ SEN., RASEINIŲ R. SAV., REKONSTRAVIMO PROJEKTINIAI PASIŪLYMAI			LAPO DYDIS	LAIDA				
	Medinės siauros dailylentės			ATESTATO NR.	PAREIGOS	VARDAS PAVARDE	PARAŠAS	DATA	Brežinys	FASADAI	A-3	0
	Medinės plačios dailylentės			30224	PV	A.ŽEMKAUSKAS		2019-11				
	Nendrinė stogo danga			A1697	PDV	S.ZELIONKA		2019-11				
	Bituminė čerpių danga			LT		Užsakovas	J. K.		STATINIO ŠIFRAS	MASTELIS	LAPAS	LAPŲ
							PRO-0222-01-PP-02	1:150	2	4		

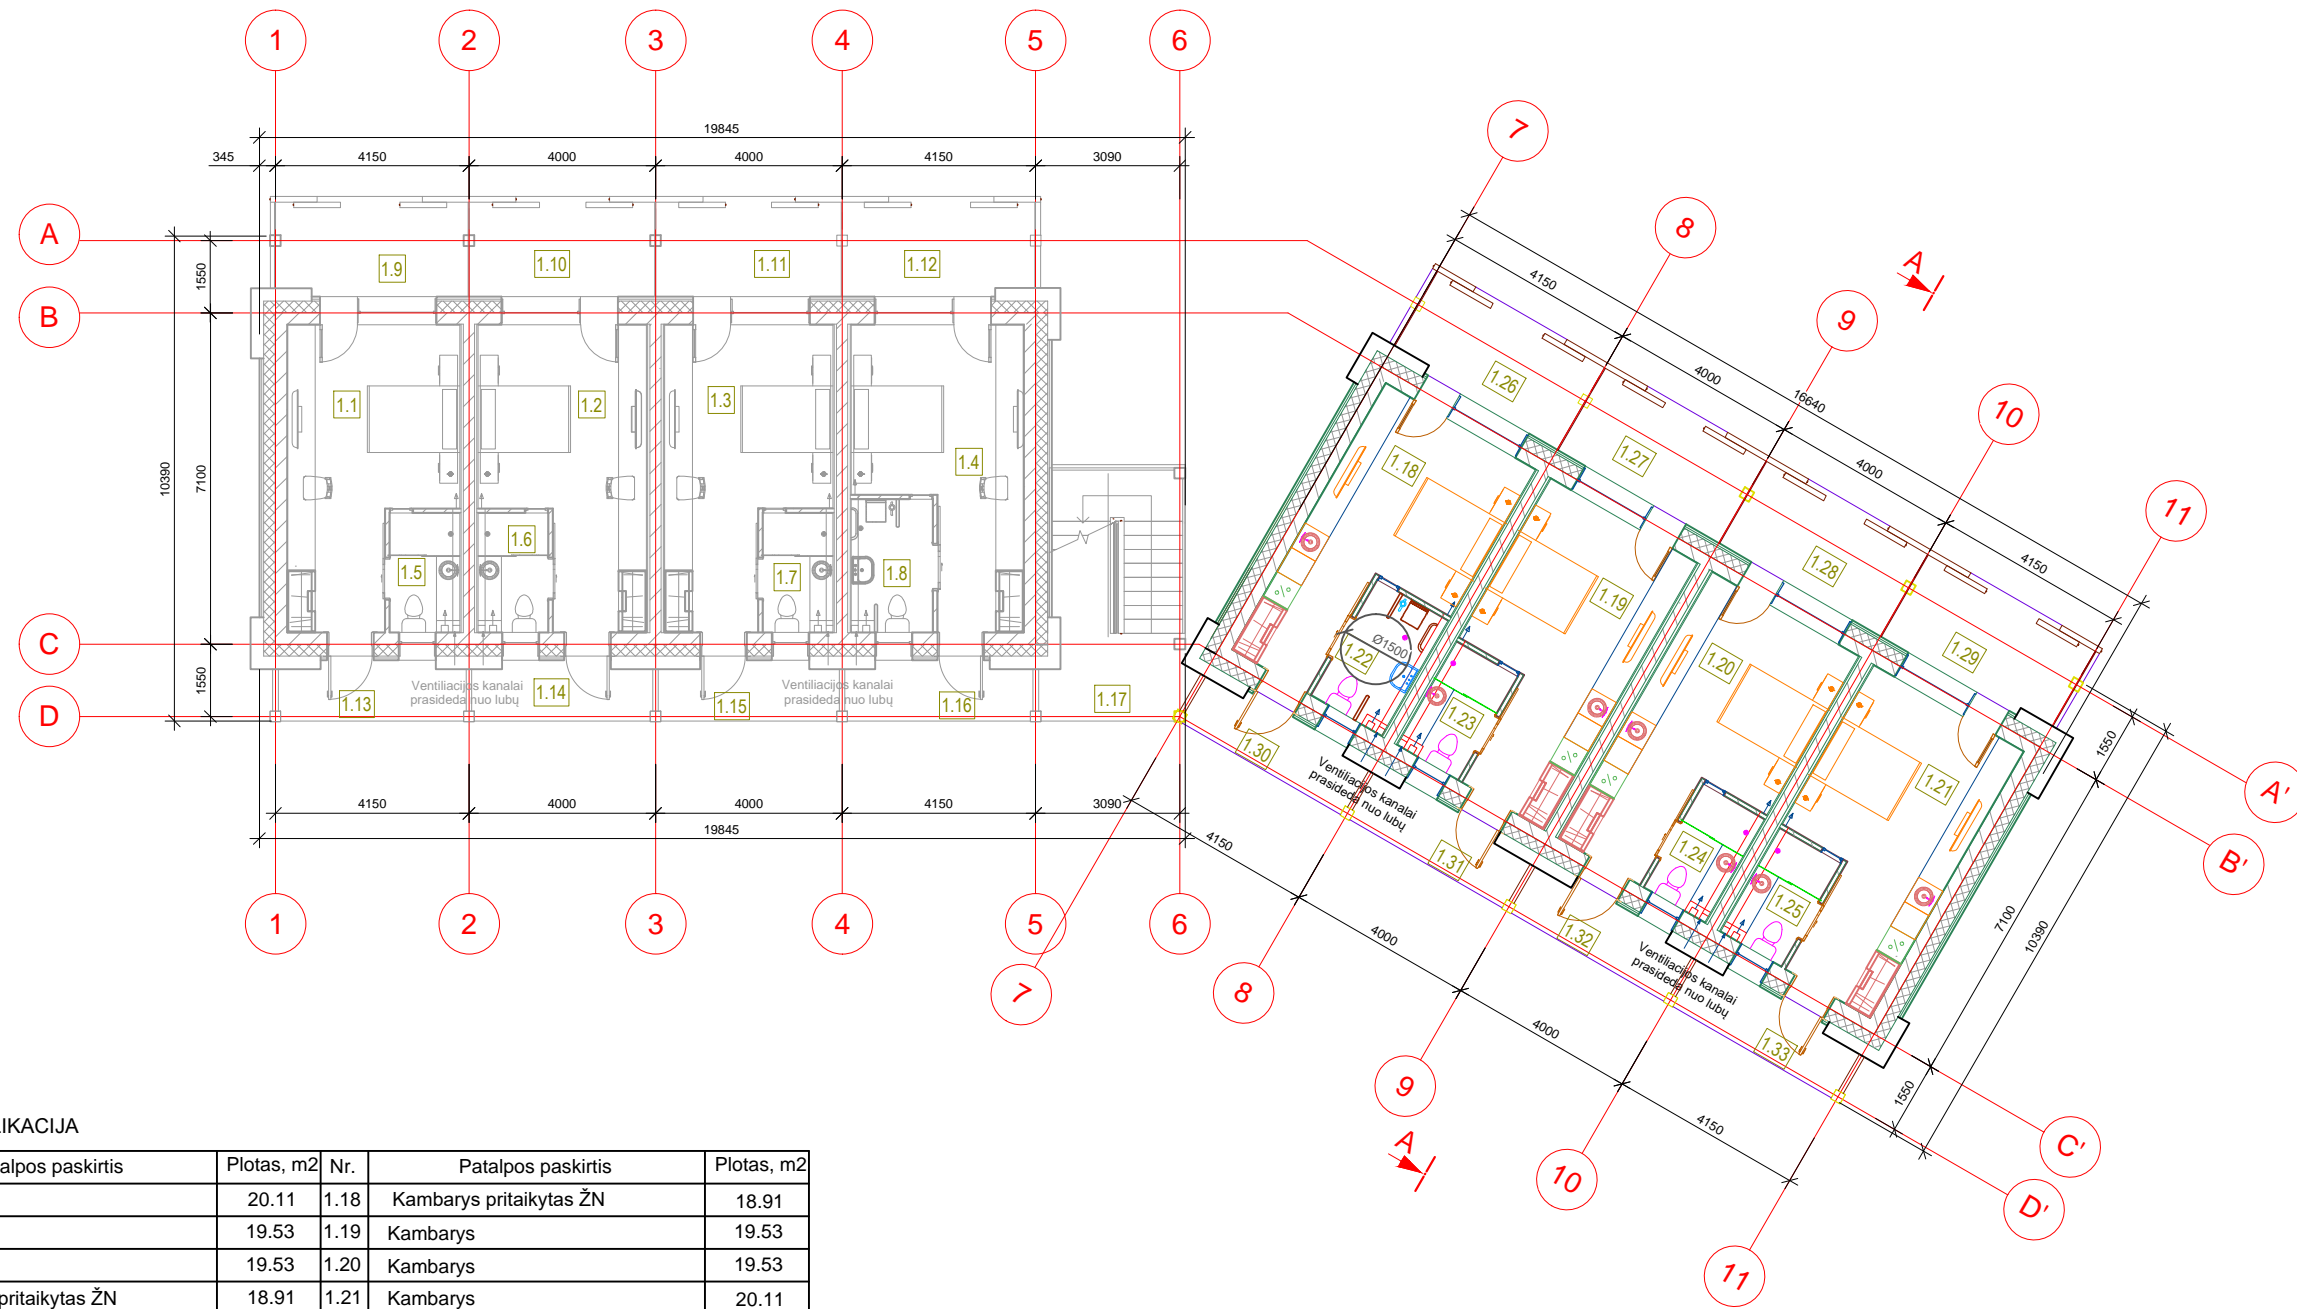

PATALPŲ EKSPLIKACIJA

Nr.	Patalpos paskirtis	Plotas, m2	Nr.	Patalpos paskirtis	Plotas, m2
1.1	Kambarys	20.11	1.18	Kambarys pritaikytas ŽN	18.91
1.2	Kambarys	19.53	1.19	Kambarys	19.53
1.3	Kambarys	19.53	1.20	Kambarys	19.53
1.4	Kambarys pritaikytas ŽN	18.91	1.21	Kambarys	20.11
1.5	Vonios kambarys	3.75	1.22	Sanitarinis mazgas pritaikytas ŽN	4.99
1.6	Vonios kambarys	3.75	1.23	Vonios kambarys	3.75
1.7	Vonios kambarys	3.75	1.24	Vonios kambarys	3.75
1.8	Sanitarinis mazgas pritaikytas ŽN	4.99	1.25	Vonios kambarys	3.75
1.9	Terasa	8.26	1.26	Terasa	8.26
1.10	Terasa	8.08	1.27	Terasa	8.08
1.11	Terasa	8.08	1.28	Terasa	8.08
1.12	Terasa	8.26	1.29	Terasa	8.26
1.13	Veranda	5.55	1.30	Veranda	4.56
1.14	Veranda	4.40	1.31	Veranda	4.40
1.15	Veranda	4.40	1.32	Veranda	4.40
1.16	Veranda	4.56	1.33	Veranda	5.55
1.17	Lauko laiptinė	16.32		Bendrasis aukšto plotas	308.14

LAIDA		DATA		KEITIMŲ PRIEŽASTIS			
UAB "PROIDĖJA", jm.k.304255492 Raseinių r.sav., Kalnųjū mstl., Alyvų g.16. tel. +37068270934 www.proideja.lt		POILSIO PASKIRTIES PASTATO KARPLYNĖS G. 2. GABŠIŲ K., RASEINIŲ SEN., RASEINIŲ R. SAV., REKONSTRAVIMO PROJEKTINIAI PASIŪLYMAI					
ATESTATO NR.	PARĖIGOS	VARDAS PAVARDĖ	PARAŠAS	DATA	Brėžinys	LAPO DYDIS	LAIDA
30224	PV	A.ŽEMKAUSKAS		2019-11	PIRMO AUKŠTO PLANAS	A-3	0
A1697	PDV	S.ZELIONKA		2019-11			
STATINIO ŠIFRAS					MASTELIS	LAPAS	LAPŲ
LT	Užsakovas	J. K.	PRO-0222-01-PP-03		1:150	3	4

