

## Dainius Urbonas

Pažymos Nr.: 434327  
J. Žemgulio g. 46 - 209  
Tel.: 8-616-73610  
dainius.urbonas@gmail.com

---

Projektavimo  
stadija

**Projektiniai pasiūlymai**

---

Projekto pavadinimas	<b>Kitos (ūkio) paskirties pastato Žibartonių k., Krekenavos sen., Panevėžio raj., statybos projektas</b>
Statinio paskirtis	<b>7.19. kitos (ūkio) paskirties pastatai</b>
Statinio adresas	<b>Žibartonių k., Krekenavos sen., Panevėžio raj.</b>
Statinio kategorija	<b>Neypatingas statinys</b>
Statybos rūšis	<b>Nauja statinio statyba</b>
Užsakovas	<b>Ūkininkė R. V.</b>

---

Projekto dalis

**Bendroji**

Byla I

---

Projekto vadovas

Dainius Urbonas  
Atestato Nr. 23302

---

Panevėžys, 2019 m.

## Statinio projekto bendrosios dalies

Projektiniai pasiūlymai

Dokumentų žiniaraštis

Dokumento ir brėžinio numeris	Pavadinimas	Laida	Lapas
–	Antraštinis lapas	–	01
2017-09-PP-B-DŽ	Dokumentų žiniaraštis	0	02
2017-09-PP-B-AR	Aiškinamasis raštas	0	03
2017-10-PP-B-01	Sklypo planas. M 1:500	0	07
2017-10-PP-B-02	Nužymėjimo planas M 1:500	0	08
2017-10-PP-B-03	Vertikalus planas M 1:500	0	09
2017-10-PP-B-04	1 aukšto planas. M 1:100	0	10
2017-10-PP-B-05	Stogo planas M 1:100	0	11
2017-10-PP-B-06	1 – 1 pjūvis. M 1:100	0	12
2017-10-PP-B-07	Fasadas „A“ ašyje. M 1:100. Fasadas „C“ ašyje. M 1:100. Fasadas „1“ ašyje. M 1:100. Fasadas „8“ ašyje. M 1:100.	0	13
2017-10-PP-B-08	Vizualizacijos	0	14

0	2019.08	Projektiniai pasiūlymai			
Laida	Data	Laidos statusas. Keitimo priežastis (jei taikoma)			
Kval. patv. dok. Nr.	Dainius Urbonas IVVP 434327 Tel. 8 616 73610		Kitos (ūkio) paskirties pastato Žibartonių k., Krekenavos sen., Panevėžio raj., statybos projektas		
23302	PV	D. Urbonas	Dokumentų žiniaraštis		
A460	A PDV	A. Šironas			
16018	K PDV	D. Urbonas			
LT	Užsakovas: Ūkininkė R. V.		Dokumento žymuo: 2017-09-PP-B-DŽ	Laida	Lapų
				0	1
				1	1

# Aiškinamasis raštas

## Projektiniai pasiūlymai

Pagrindinių normatyvinių statybos techninių dokumentų, kuriais vadovaujantis parengtas techninis projektas, sąrašas:

	LR statybos įstatymas.
STR 1.01.02:2016	Normatyviniai statybos techniniai dokumentai.
STR 1.01.03:2017	Statinių klasifikavimas.
STR 1.01.04:2015	Statybos produktų, neturinčių darniųjų techninių specifikacijų, eksploatacinių savybių pastovumo vertinimas, tikrinimas ir deklaravimas.
STR 1.01.08:2002	Statinio statybos rūšys.
STR 1.02.01:2017	Statybos dalyvių atestavimo ir teisės pripažinimo tvarkos aprašas.
STR 1.03.01:2016	Statybiniai tyrimai. Statinio avarija.
STR 1.03.02:2008	Statybos produktų atitikties deklaravimas.
STR 1.03.03:2013	Techninio vertinimo įstaigų paskyrimas, paskelbimas (notifikavimas), jų veiklos ir kompetencijos stebėseną. Nacionaliniai techniniai įvertinimai.
STR 1.03.07:2017	Statinių techninės ir naudojimo priežiūros tvarka. Naujų nekilnojamojo turto kadastro objektų formavimo tvarka.
STR 1.04.02:2011	Inžineriniai geologiniai ir geotechniniai tyrimai.
STR 1.04.03:2012	Inžineriniai geologiniai ir geotechniniai tyrimai Šiaurės Lietuvos karstiniame rajone.
STR 1.04.04:2017	Statinio projektavimas, projekto ekspertizė.
STR 1.05.01:2017	Statybą leidžiantys dokumentai. Statybos užbaigimas. Statybos sustabdymas. Savavališkos statybos padarinių šalinimas. Statybos pagal neteisėtai išduotą statybą leidžiantį dokumentą padarinių šalinimas.
STR 1.06.01:2016	Statybos darbai. Statinio statybos priežiūra.
STR 1.12.06:2002	Statinio naudojimo paskirtis ir gyvavimo trukmė.
STR 2.01.01(1):2005	Esminis statinio reikalavimas „Mechaninis atsparumas ir pastovumas“.
STR 2.01.01(2):1999	Esminiai statinio reikalavimai. Gaisrinė sauga.
STR 2.01.01(3):1999	Esminiai statinio reikalavimai. Higiena, sveikata, aplinkos apsauga.
STR 2.01.01(4):2008	Esminis statinio reikalavimas „Naudojimo sauga“.
STR 2.01.01(5):2008	Esminis statinio reikalavimas „Apsauga nuo triukšmo“.
STR 2.01.01(6):2008	Esminis statinio reikalavimas „Energijos taupymas ir šilumos išsaugojimas“.
STR 2.01.02:2016	Pastatų energinio naudingumo projektavimas ir sertifikavimas.
STR 2.01.06:2009	Statinių apsauga nuo žaibo. Išorinė statinių apsauga nuo žaibo.
STR 2.01.07:2003	Pastatų vidaus ir išorės aplinkos apsauga nuo triukšmo.
STR 2.01.08:2003	Lauko sąlygomis naudojamos įrangos į aplinką skleidžiamo triukšmo valdymas.
STR 2.01.10:2007	Išorinės tinkuojamos sudėtinės termoizoliacinės sistemos.
STR 2.01.11:2012	Išorinės vėdinamos termoizoliacinės sistemos.

0	2019.08	Projektiniai pasiūlymai			
Laida	Data	Laidos statusas. Keitimo priežastis (jei taikoma)			
Kval. patv. dok. Nr.	Dainius Urbonas IVVP 434327 Tel. 8 616 73610		Kitos (ūkio) paskirties pastato Žibartonių k., Krekenavos sen., Panevėžio raj., statybos projektas		
23302	PV	D. Urbonas	Aiškinamasis raštas	Laida	
A460	A PDV	A. Šironas		0	
16018	K PDV	D. Urbonas			
LT	Užsakovas: Ūkininkė R. V.		Dokumento žymuo: 2017-09-PP-B-AR	Lapas	Lapų
				1	4

STR 2.02.01:2004	Gyvenamieji pastatai.
STR 2.02.02:2004	Visuomeninės paskirties statiniai.
STR 2.02.07:2012	Sandėliavimo, gamybos ir pramonės statiniai. Pagrindiniai reikalavimai.
STR 2.02.08:2012	Automobilių saugyklų projektavimas.
STR 2.03.01:2001	Statiniai ir teritorijos. Reikalavimai žmonių su negalia reikmėms.
STR 2.03.02:2005	Gamybos, pramonės ir sandėliavimo statinių sklypų tvarkymas.
STR 2.03.03:2005	Inžinerinės teritorijų apsaugos nuo patvenkimo ir užtvینimo projektavimas. Pagrindinės nuostatos.
STR 2.05.02:2008	Statinių konstrukcijos. Stogai.
STR 2.05.03:2003	Statybinių konstrukcijų projektavimo pagrindai.
STR 2.05.04:2003	Poveikiai ir apkrovos.
STR 2.05.05:2005	Betoninių ir gelžbetoninių konstrukcijų projektavimas.
STR 2.05.06:2005	Aliumininių konstrukcijų projektavimas.
STR 2.05.07:2005	Medinių konstrukcijų projektavimas.
STR 2.05.08:2005	Plieninių konstrukcijų projektavimas. Pagrindinės nuostatos.
STR 2.05.09:2005	Mūrinių konstrukcijų projektavimas.
STR 2.05.10:2005	Armocementinių konstrukcijų projektavimas.
STR 2.05.11:2005	Gaisro temperatūrų veikiamų gelžbetoninių konstrukcijų projektavimas.
STR 2.05.12:2005	Betoninių ir gelžbetoninių konstrukcijų iš tankiojo silikatbetonio projektavimas.
STR 2.05.13:2004	Statinių konstrukcijos. Grindys.
STR 2.05.18:2005	Betoninės ir gelžbetoninės užtvankos ir jų konstrukcijos.
STR 2.05.20:2006	Langai ir išorinės įėjimo durys.
STR 2.06.04:2014	Gatvės ir vietinės reikšmės keliai. Bendrieji reikalavimai.
STR 2.09.02:2005	Šildymas, vėdinimas ir oro kondicionavimas.

Pagal statybos techninio reglamento „Statinio projektavimas, projekto ekspertizė“ projektui parengti naudotos licencijuotos projektavimo programinės įrangos sąrašas:

1.	AutoCad Revit Structure Suit 2010 (256B1–09A001–P101A)
2.	Microsoft Office Basic Edition 2003 (00113–910–582–072)
3.	STAAD.Pro V8i (SELECT Series 1)

### **Bendrieji statinio duomenys.**

Projektuojamas kitos (ūkio) paskirties pastatas Žibartonių k., Krekenavos sen., Panevėžio raj. Statinio kategorija – **neypatingasis statinys**. Kitos (ūkio) paskirties pastato ilgis 42,85m, plotis 12,70m, aukštis 9,61m. Kitos (ūkio) paskirties pastatas vieno aukšto, be rūšio, stogas dvišlaitis su išorine lietaus vandens surinkimo ir nuvedimo sistema. Pastato grindų altitudė ± 0,00 m pagal absoliutinę altitudę – 66,15m. Pastate projektuojamas Q=32kN keliamosios galios keltuvai.

Kitos (ūkio) paskirties pastatop Žibartonių k., Krekenavos sen., Panevėžio raj., statybos projektas parengtas vadovaujantis užsakovo projektavimo užduotimi.

**Planuojama ūkinė veikla.** Lietuvos Respublikos planuojamos ūkinės veiklos poveikio aplinkai vertinimo įstatymo prieduose yra pateikti du sąrašai: planuojamos ūkinės veiklos, kurios poveikis aplinkai privalo būti vertinamas, rūšių sąrašas (1 priedas) ir planuojamos ūkinės veiklos, kuriai turi būti atliekama atranka dėl poveikio aplinkai privalomo vertinimo, rūšių sąrašas (2 priedas).

Planuojamos ūkinės veiklos, kuri dėl savo pobūdžio, masto ar numatomos vietos ypatumų gali daryti reikšmingą poveikį aplinkai, poveikio aplinkai vertinimas atliekamas, kai:

1. Planuojama ūkinė veikla įrašyta į planuojamos ūkinės veiklos, kurios poveikis aplinkai privalo būti vertinamas, rūšių sąrašą (1 priedas);

2. Planuojamos ūkinės veiklos atrankos dėl PAV metu nustatoma, kad planuojamai ūkinei veiklai privaloma atlikti PAV (2 priedas);

2017-09-PP-B-AR	Lapas	Lapų	Laida
	2	4	0

Projektuojamas kitos (ūkio) paskirties pastatas Žibartonių k., Krekenavos sen., Panevėžio raj. sav. ūkinė veikla nepriskiriama planuojamai ūkinei veiklai, kurios poveikis aplinkai privalo būti vertinamas.

Projektuojamas kitos (ūkio) paskirties pastatas Žibartonių k., Krekenavos sen., Panevėžio raj. sav. ūkinė veikla nepriskiriama planuojamai ūkinei veiklai, kuriai turi būti atliekama atranka dėl poveikio aplinkai privalomo vertinimo.

### **Sklypo planas.**

Sklypas yra pietinėje Žibartonių kaimo dalyje, šalia rajoninio kelio Nr.3019. Patekimas į sklypą nuo Žibartonių g. Pastatas projektuojamas pietvakarinėje sklypo dalyje. Į rytus nuo pastato projektuojama automobilių stovėjimo aikštelė, kurioje telpa 7 automobiliai.

Susisiekimo komunikacijų sprendiniai pateikti vadovaujantis STR 2.06.04:2014 „Gatvės ir vietinės reikšmės keliai. Bendrieji reikalavimai” reikalavimais. Automobilių stovėjimo vietų minimalus skaičius prie įvairios paskirties statinių nustatomas pagal XIII skyriaus „Automobilių stovėjimo reglamentavimas“ 107 punktą, vadovaujantis 30 lentele.

Vadovaujantis Lietuvos Respublikos aplinkos ministro 2007 m. gruodžio 21d. įsakymu Nr. D1-694 „Dėl atskirųjų rekreacinės paskirties želdynų plotų normų ir priklausomųjų želdynų normų (plotų) nustatymo tvarkos” aprašu su vėlesniais pakeitimais komercinės paskirties objektų teritorijos priklausomųjų želdynų, įskaitant vejas ir gėlynus, norma (plotas) procentas nuo viso žemės sklypo ploto:

– pramonės ir sandėliavimo įmonių statybos sklypai – 10%.

Konkretus želdynų kiekis nustatytas statinio techninio projekto rengimo metu pagal statinio paskirtį (sandėliavimo) bei statinio vyraujančių patalpų (sandėliavimo) plotus.

Sklypo techniniai rodikliai		
Sklypo plotas	m <sup>2</sup>	4739,00
Užstatymo tankis	%	11,48
Užstatymo intensyvumas	%	10,90
Pastato užimamas žemės plotas	m <sup>2</sup>	544,19
Skaldos danga	m <sup>2</sup>	1767,66
Betono trinkelų danga	m <sup>2</sup>	80,55
Žalios vejos plotas	m <sup>2</sup>	2346,09
Žalios vejos plotas	%	49,51

## **ARCHITEKTŪRA**

**Planinė struktūra.** Projektuojamas pastatas yra stačiakampio formos, kitos (ūkio) paskirties. Pastato pirmame aukšte numatyta viena patalpa - angaras.

**Langai, durys.** Varstomi plastikinio profilio langai su stiklo paketu. Pastato vartai – pakeliami mechaniniai segmentiniai vartai.

**Fasado apdaila.** Išorės projektuojamo pastato sienos – apatinėje dalyje iki +3,30m altitudės gelžbetoninės plokštės; viršutinė dalis nuo +3,30m alt. iki karnizo – profiliuoti trapeciniai skardos lakštai. Stogas – šlaitinis, konstrukcija – metalinės santvaros, metaliniai ilginiai, danga – trapecinio profilio skardiniai lakštai. Stogo elementai apskardinami poliesteriu dengta skarda.

## **GAISRINĖ SAUGA**

**Duomenys apie statinį** Projektuojamas kitos (ūkio) paskirties pastatas Žibartonių k., Krekenavos sen., Panevėžio raj. Projektuojamas pastatas – vieno aukšto. Pastate formuojamas vienas gaisrinis skyrius GS1.

2017-09-PP-B-AR	Lapas	Lapų	Laida
	3	4	0

Pastatas pagal STR 1.01.09:2003 „Statinių klasifikavimas pagal jų naudojimo paskirtį“ priskiriamas 7.19. kitos (ūkio) paskirties pastatai – pastatai, pagal savo tiesioginę paskirtį žemės ūkiui tvarkyti skirti pastatai (svirnai, angarai, garažai ir kita).

Rekonstruojamas pastatas pagal sprogimo ir gaisro pavojų priskiriamas Eg kategorijai.

Rodiklio pavadinimas	Dimensija	Kiekis
<b>Gaisrinės saugos dalies skaičiavimų pradiniai statinio rodikliai</b>		
Pastatas pagal naudojimo paskirtį <sup>1</sup>	7.19. kitos (ūkio) paskirties	
Pastatas priskiriamas statinių funkcinei grupei <sup>2</sup>	P.2.19 – kita (ūkio)	
<b>Bendri pastato rodikliai</b>		
Pastato aukštis	m	9,61
Pastato bendras plotas	m <sup>2</sup>	516,67
Pastato tūris	m <sup>3</sup>	4785
Aukštų skaičius	vnt.	1
Aukštis nuo gaisrų gesinimo ir gelbėjimo automobilių privažiavimo prie pastato žemiausios paviršiaus altitudės iki pastato aukščiausio aukšto grindų altitudės	m	0,15
<sup>1</sup> pagal STR 1.01.09:2003 „Statinių klasifikavimas pagal jų naudojimo paskirtį“		
<sup>2</sup> pagal „Gaisrinė sauga pagrindiniai reikalavimai“		

**Statinių gaisrinių skyrių atsparumo ugniai laipsnis.** Statybinių konstrukcijų atsparumui ugniai bei statinio konstrukcijų gaisrinio pavojingumo klasėms, priklausomai nuo statybos produktų degumo klasių, iš kurių tos konstrukcijos pagamintos, pateikiami lentelėje.

Statinių, statinių gaisrinių skyrių atsparumo ugniai laipsniai

Statinio atsparumo ugniai laipsnis	Gaisro apkrovos kategorija	Statinio, statinio gaisrinio skyriaus konstrukcijų elementų (turinčių ugnies atskyrimo ir (ar) apsaugos funkcijas) atsparumas ugniai ne mažesnis kaip (min.)						
		gaisrinių skyrių atskyrimo sienos ir perdangos	laikanciosios konstrukcijos	lauko siena	aukštų, pastogės patalpų, rūsių perdangos	stogai	laiptinės	
							vidinės sienos	laiptatakiai ir aikštelės, laiptus laikanciosios dalys
III	RN	REI 30 <sup>(1)</sup>						RN


<sup>(1)</sup> Konstrukcijoms įrengti naudojami ne žemesnės kaip A2–s3, d2 degumo klasės statybos produktai.

RN – reikalavimai netaikomi.

Statinio statybai naudojami statybos produktai atitiks techninėse specifikacijose (standartuose, techniniuose liudijimuose) pateikus statybos produktų degumo ir atsparumo ugniai techninius reikalavimus. Statybos produktų atitiktį techninėse specifikacijose nustatytiems reikalavimams tiekėjas patvirtina raštu. Nesant anksčiau minėtų duomenų, prieš naudojant statybos produktus, atitinkami parametrai turi būti nustatomi gaisriniais bandymais arba skaičiuojant (esant normatyviniam pagrindu).

23302 PV Dainius Urbonas

2017-09-PP-B-AR	Lapas	Lapų	Laida
	4	4	0

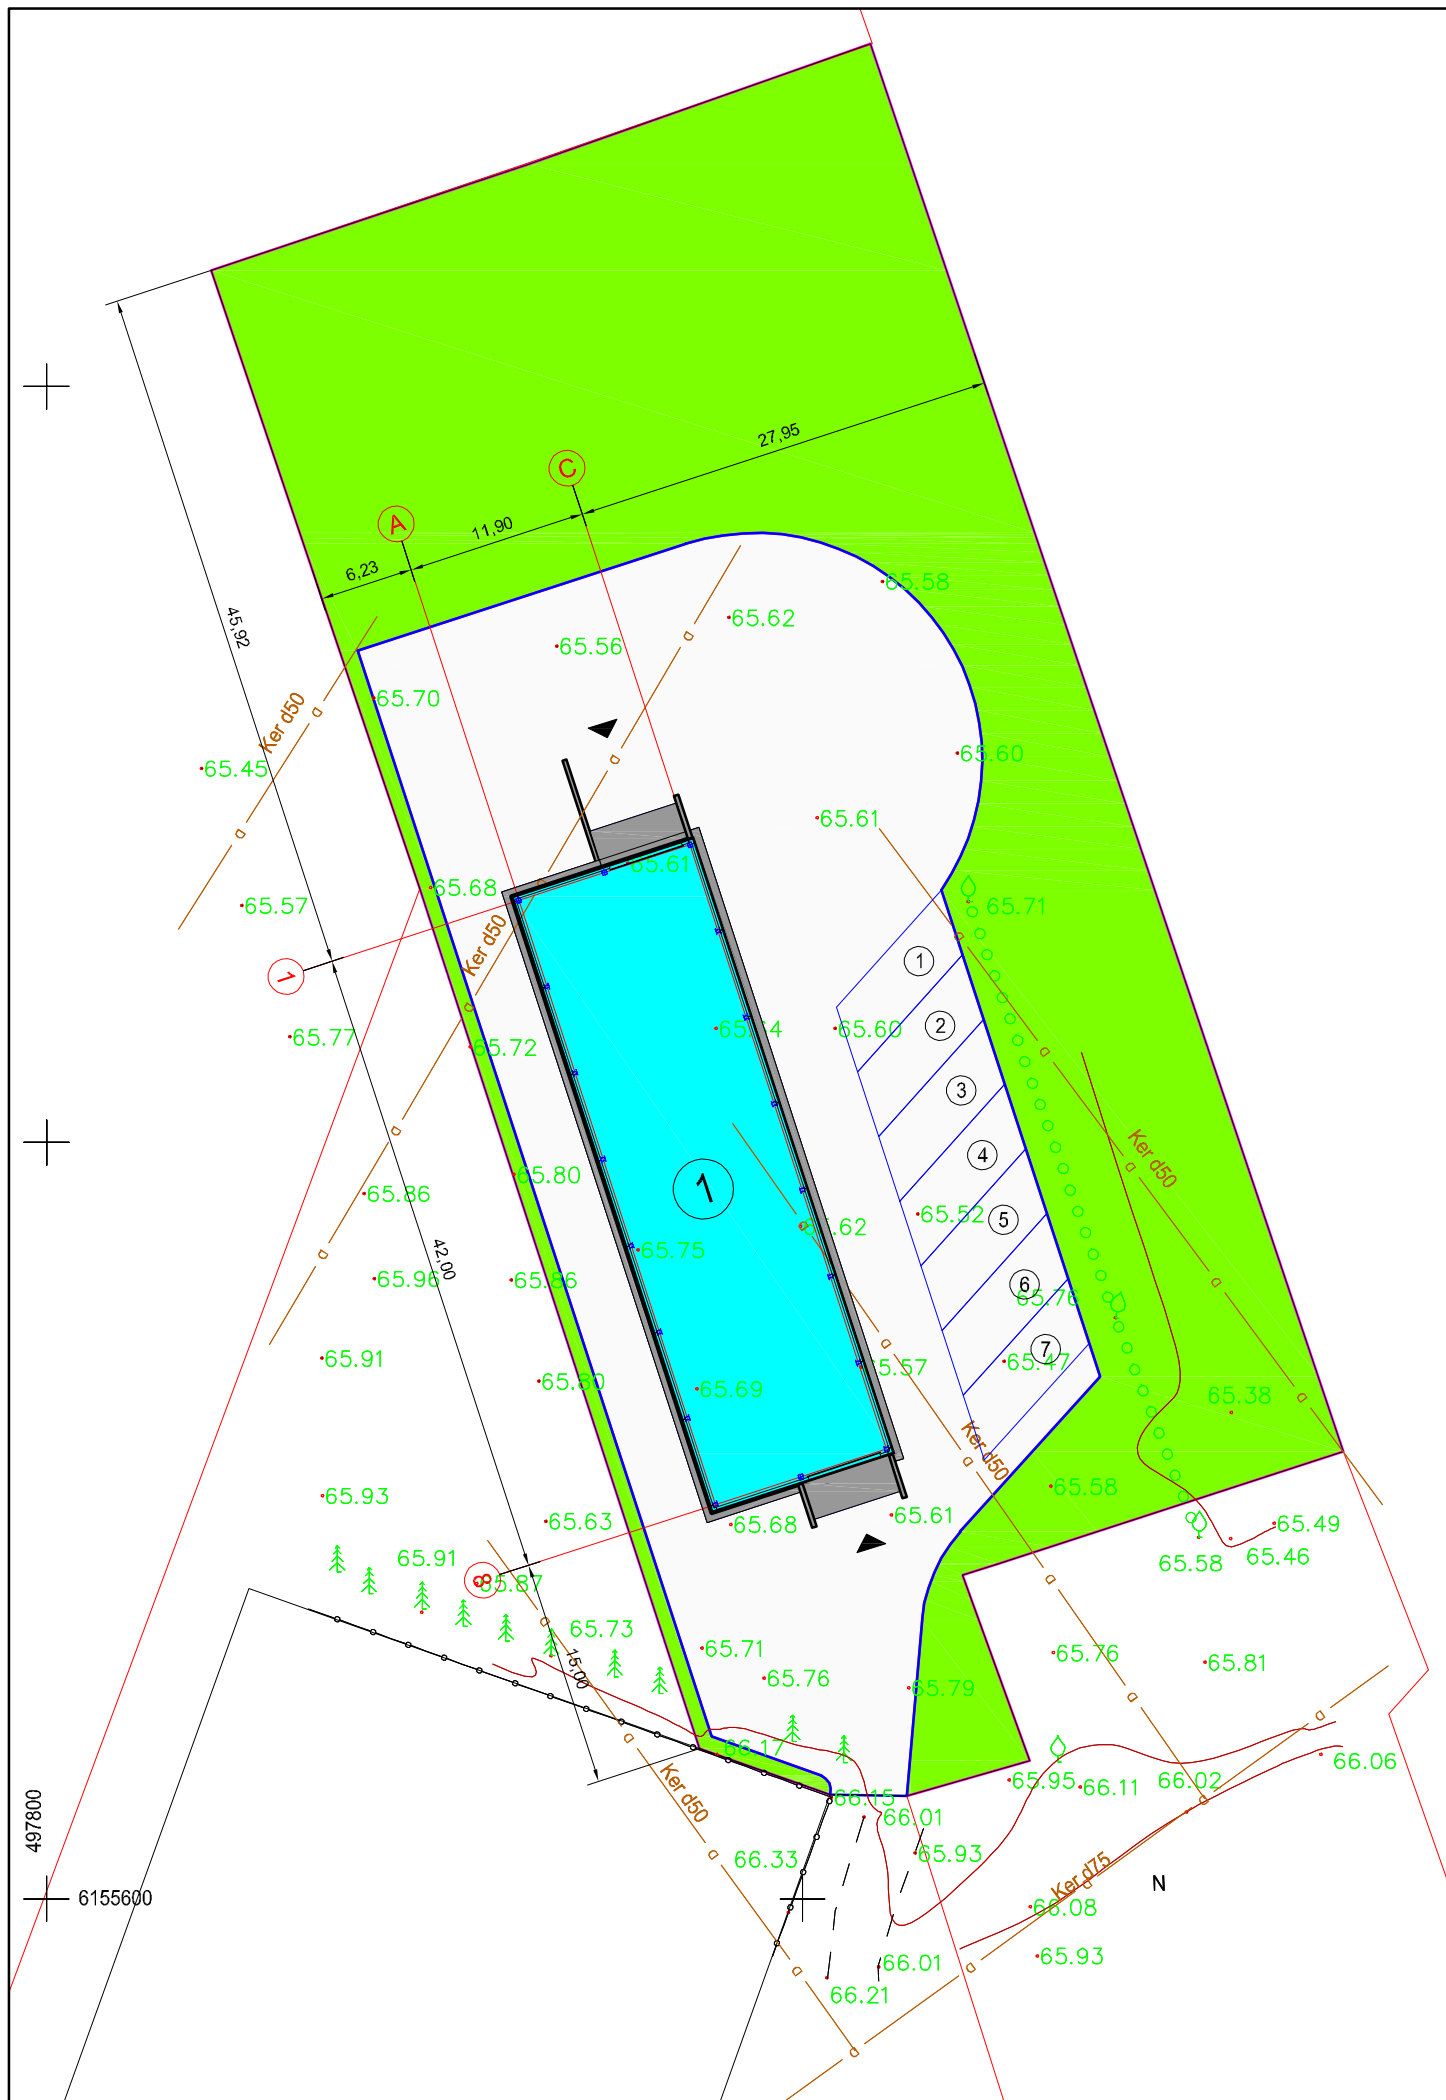

 



59/51 - 0352


± 0,00 = 66,15

Techniniai rodikliai			
Eil. Nr.	Rodiklis	Mato vnt.	Kiekis
1.	Sklypo plotas	m <sup>2</sup>	4739,00
2.	Sklypo užstatytas plotas	m <sup>2</sup>	544,19
3.	Sklypo užstatymo intensyvumas	%	10,90
4.	Sklypo užstatymo tankumas	%	11,48
5.	Pastato užstatytas plotas	m <sup>2</sup>	544,19
6.	Pastato bendrasis plotas	m <sup>2</sup>	516,67
7.	Pastato tūris	m <sup>3</sup>	4785
8.	Pastato aukštis	m	9,60
9.	Automobilių stovėjimo vietų sklaičius	vnt.	7,00
10.	Želdynų plotas	m <sup>2</sup>	2346,09
11.	Želdynų plotas	%	49,51

Pastatų eksplikacija			
1	Projektuojamas pastatas	m <sup>2</sup>	544,19

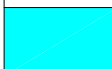Sutartiniai ženklai			
	Pastatai	m <sup>2</sup>	544,19
	Betono trinkelų danga	m <sup>2</sup>	80,55
	Skaldos danga	m <sup>2</sup>	1767,66
	Želdynai	m <sup>2</sup>	2346,09

0	2019.08	Projektiniai pasiūlymai		
Laida	Išleidimo data	Laidos statusas. Keitimo priežastis (jei taikoma)		
Kval. patv. dok. Nr.	Dainius Urbonas IVVP 434327 Tel. 8 616 73610		Kitos (ūkio) paskirties pastato Žibartonių k., Krekenavos sen., Panevėžio raj., statybos projektas	
23302	PV	Dainius Urbonas	Sklypo planas. M 1:500	Laida
A460	A PDV	Algimantas Šironas		0
16018	K PDV	Dainius Urbonas		
LT	Užsakovas	2017-09-PP-B-01		Lapas
	Ūkininkė R. V.			Lapų
				1
				1

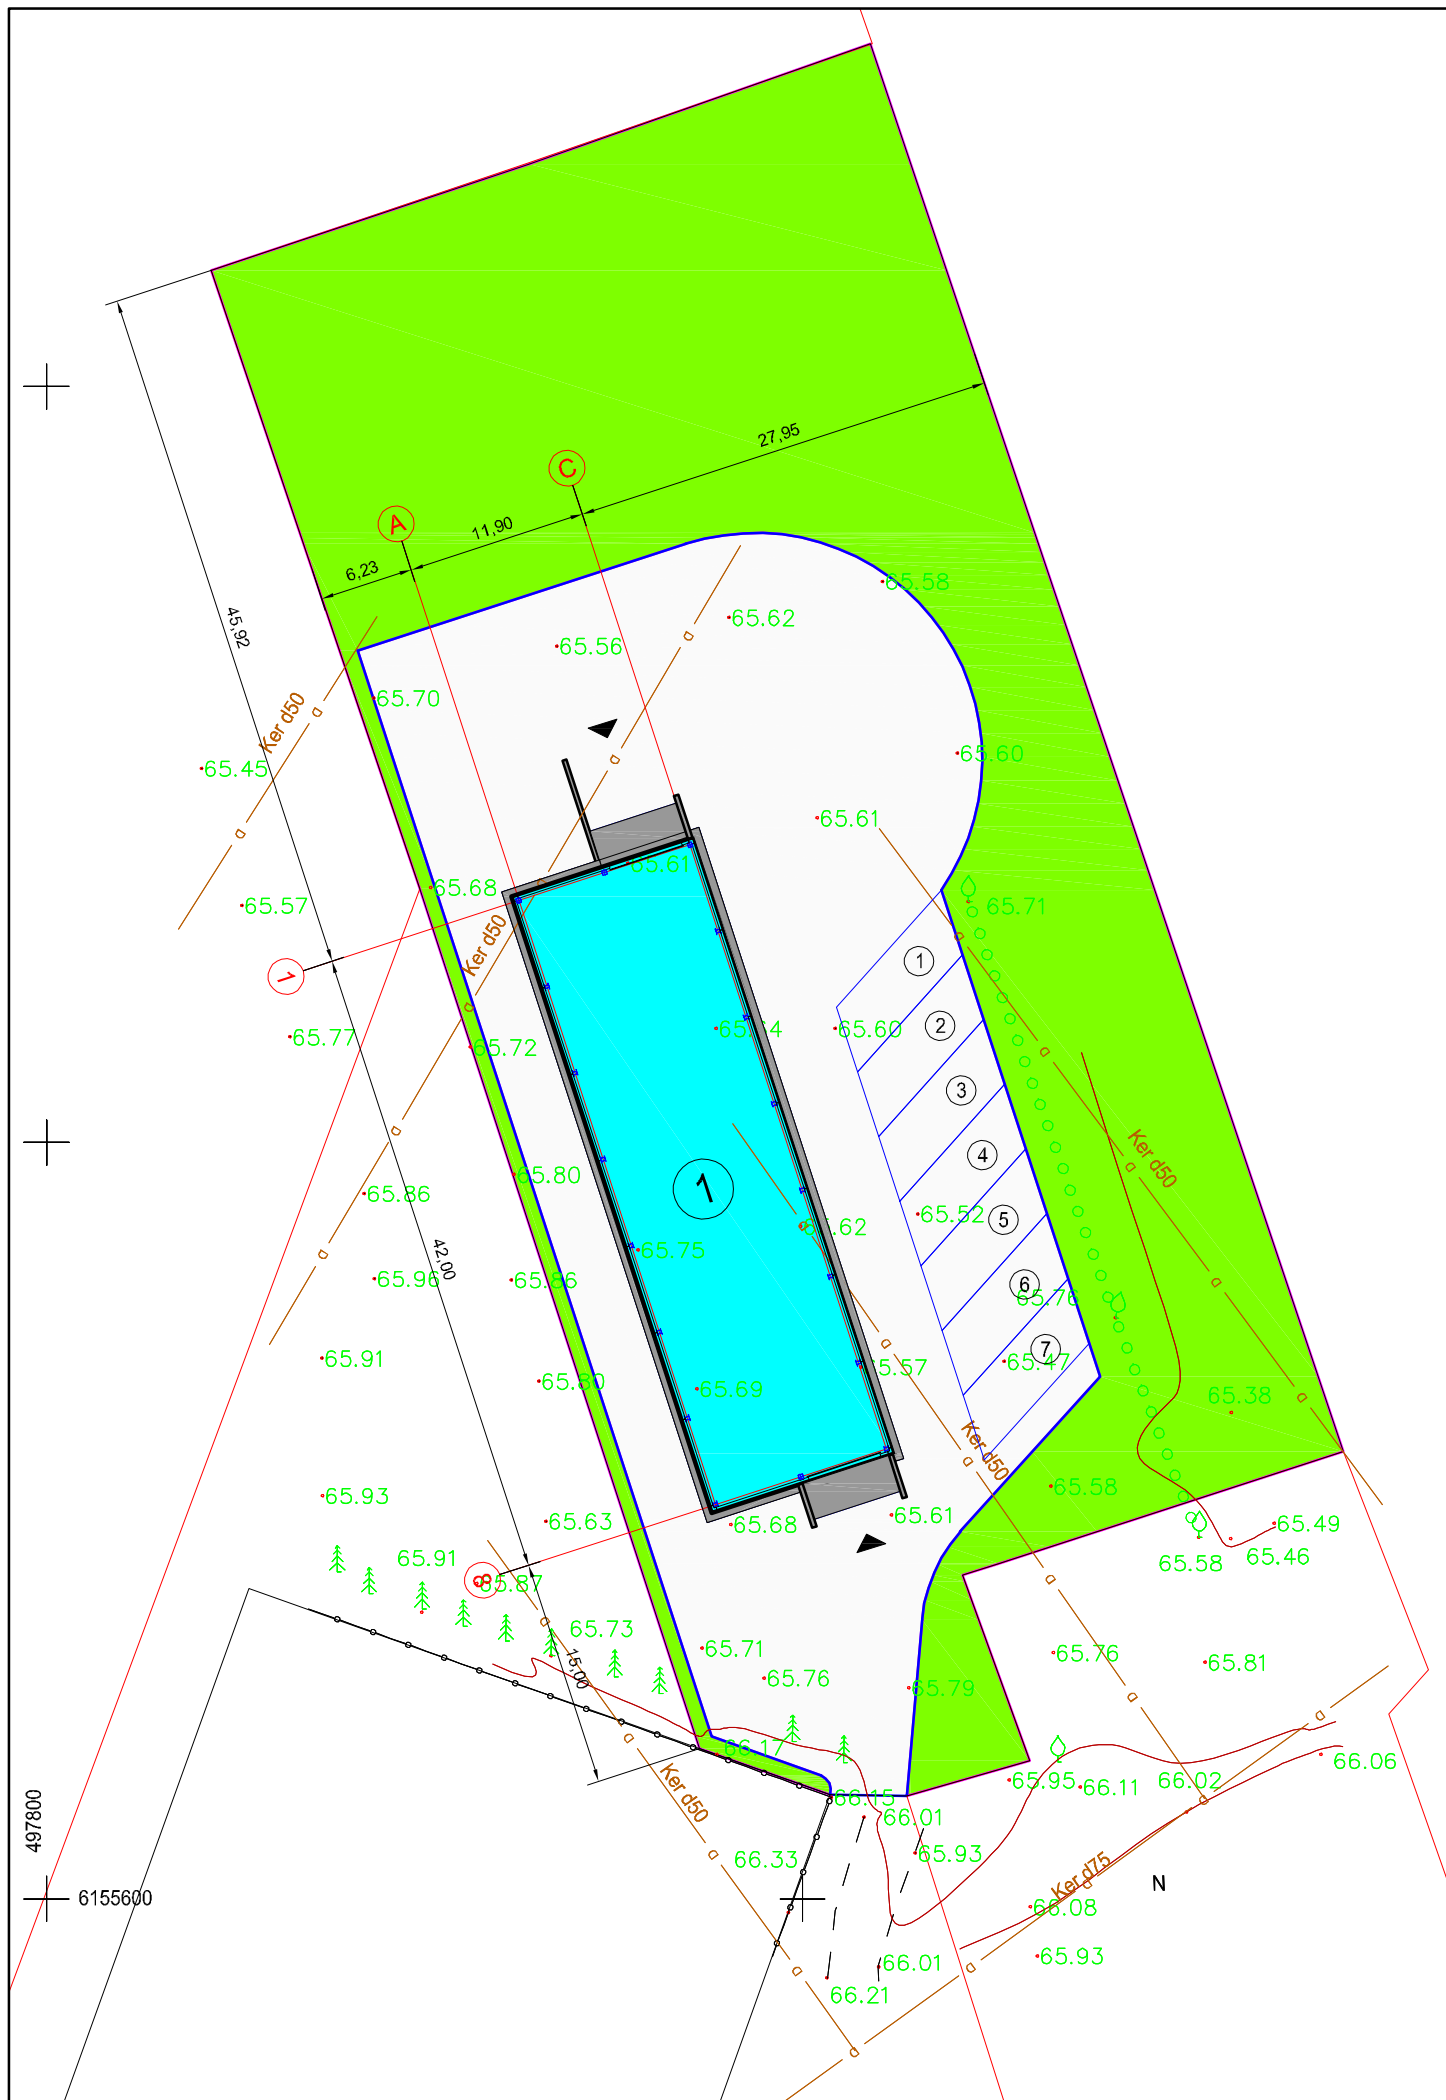

59/51 - 0352

± 0,00 = 66,15


Pastato ašių susikirtimo koordinatės		
Ašys	X	Y
A1	6155666.004	497831.239
A8	6155626.067	497844.239
C1	6155669.687	497842.555
C8	6155629.750	497855.554

Pastatų eksplikacija			
1	Projektuojamas pastatas	m <sup>2</sup>	544,19

Sutartiniai ženklai			
	Pastatai	m <sup>2</sup>	544,19
	Betono trinkelų danga	m <sup>2</sup>	80,55
	Skaldos danga	m <sup>2</sup>	1767,66
	Želdynai	m <sup>2</sup>	2346,09

0	2019.08	Projektiniai pasiūlymai		
Laida	Išleidimo data	Laidos statusas. Keitimo priežastis (jei taikoma)		
Kval. patv. dok. Nr.	Dainius Urbonas IVVP 434327 Tel. 8 616 73610		Kitos (ūkio) paskirties pastato Žibartonių k., Krekenavos sen., Panevėžio raj., statybos projektas	
23302	PV	Dainius Urbonas	Nužymėjimo planas. M 1:500	Laida
A460	A PDV	Algimantas Šironas		0
16018	K PDV	Dainius Urbonas		
LT	Užsakovas	2017-09-PP-B-02		Lapas
	Ūkininkė R. V.			1
				Lapų
				1



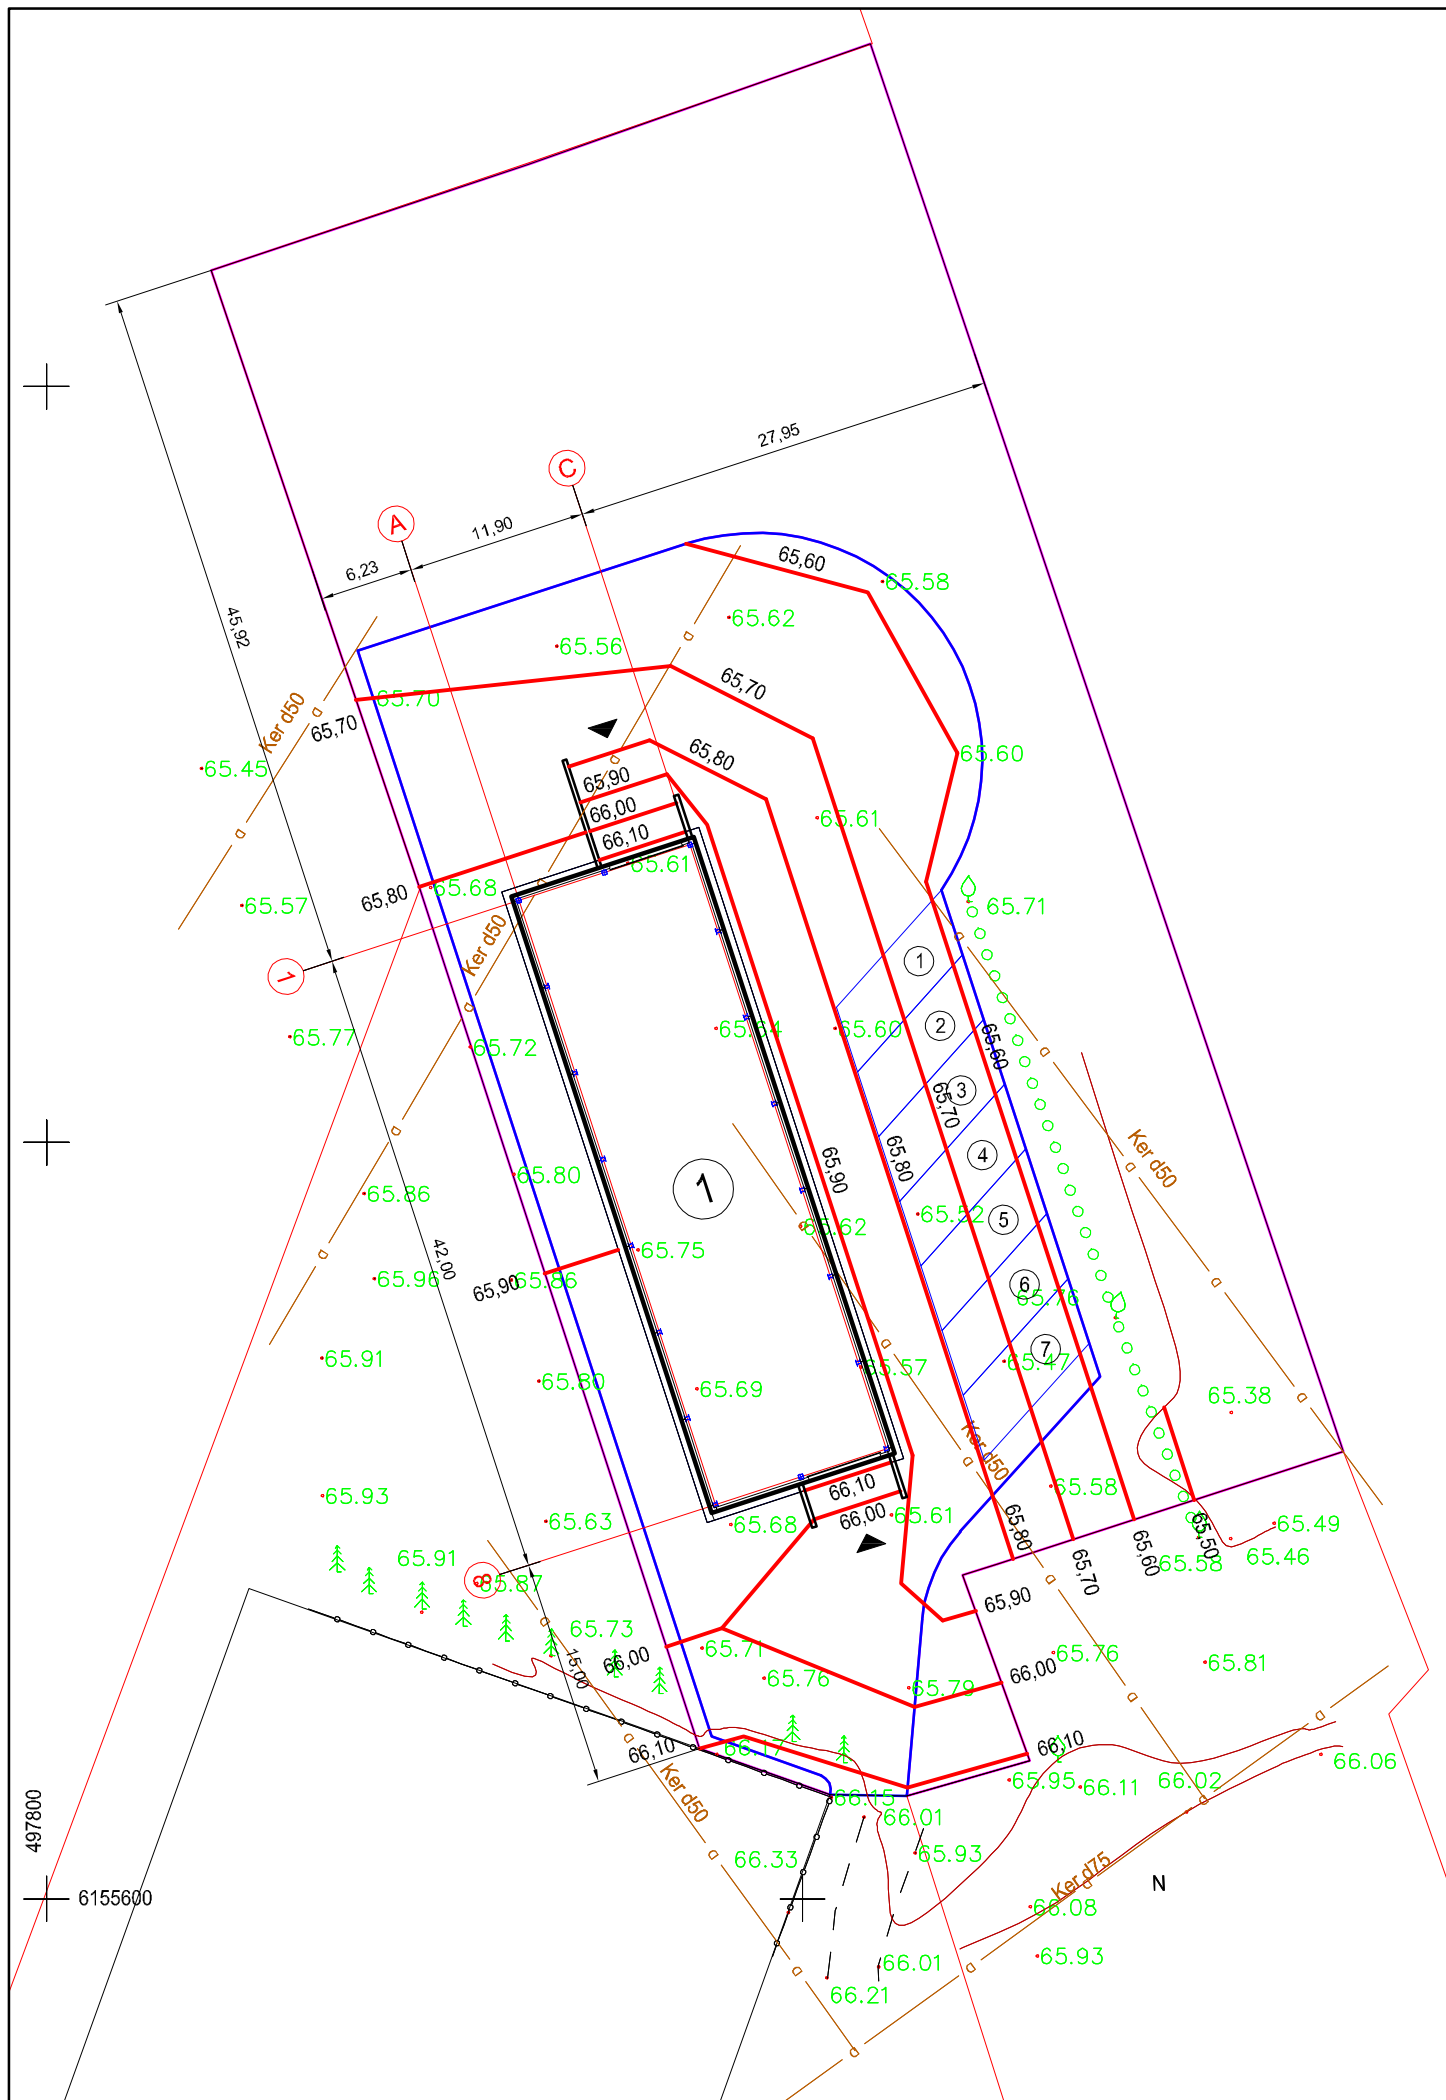


Pastatų eksplikacija			
1	Projektuojamas pastatas	m <sup>2</sup>	544,19

PASTABOS:  
 1. Lietuvos aukščių sistema LAS07. Pastato grindų altitudė ± 0,00 = 66,15.

59/51 - 0352

± 0,00 = 66,15

0		2019.08	Projektiniai pasiūlymai		
Laida		Išleidimo data	Laidos statusas. Keitimo priežastis (jei taikoma)		
Kval. patv. dok. Nr.	Dainius Urbonas IVVP 434327 Tel. 8 616 73610		Kitos (ūkio) paskirties pastato Žibartonių k., Krekenavos sen., Panevėžio raj., statybos projektas		
23302	PV	Dainius Urbonas	Vertiklaus planas. M 1:500	Laida	
A460	A PDV	Algimantas Šironas		0	
16018	K PDV	Dainius Urbonas			
LT	Užsakovas Ūkininkė R. V.		2017-09-PP-B-03	Lapas	Lapų
				1	1

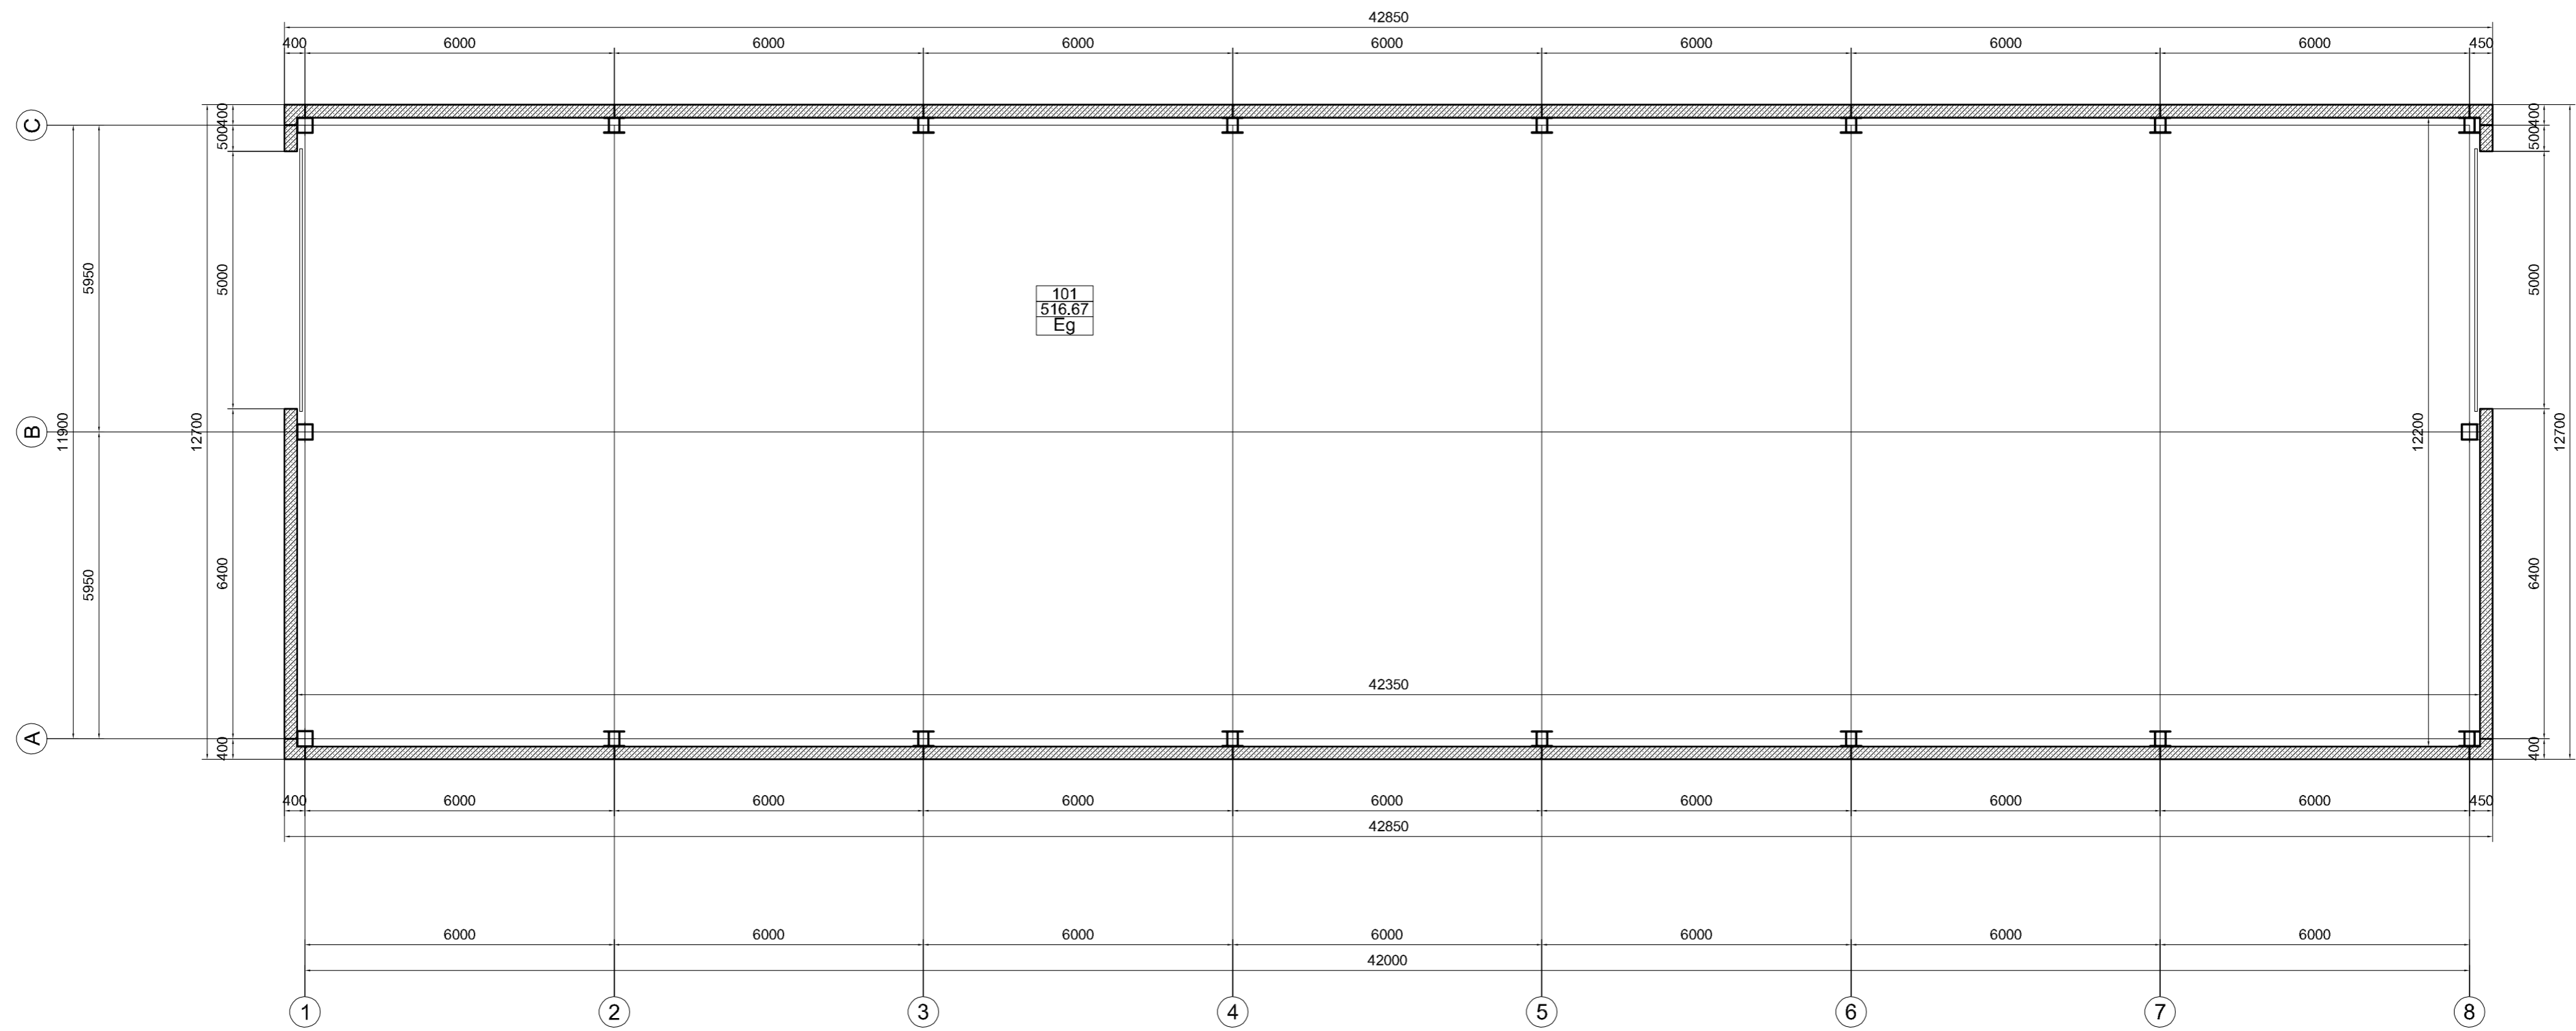


101  
516.67  
Eg

±0,00=+66,15


PATALPŲ EKSPLIKACIJA		
Patalpos Nr.	Patalpos pavadinimas	Patalpos plotas, m <sup>2</sup>
101	Angaras [Eg]	516.67

0	2019.08	Projektiniai pasiūlymai	
Laida	Išleidimo data	Laidos statusas. Keltimo priežastis (jei taikoma)	
Kval. patv. dok. Nr.	Dainius Urbonas IVVP 434327 Tel. 8 616 73610	Kitos (ūkio) paskirties pastato Žibartonių k., Krekenavos sen., Panevėžio raj., statybos projektas	
23302	PV	Dainius Urbonas	Laida
A460	A PDV	Algimantas Šironas	0
16018	K PDV	Dainius Urbonas	
LT	Užsakovas	2017-09-PP-B-04	Lapas
	Ūkininkė R. V.		1
			Lapų
			1

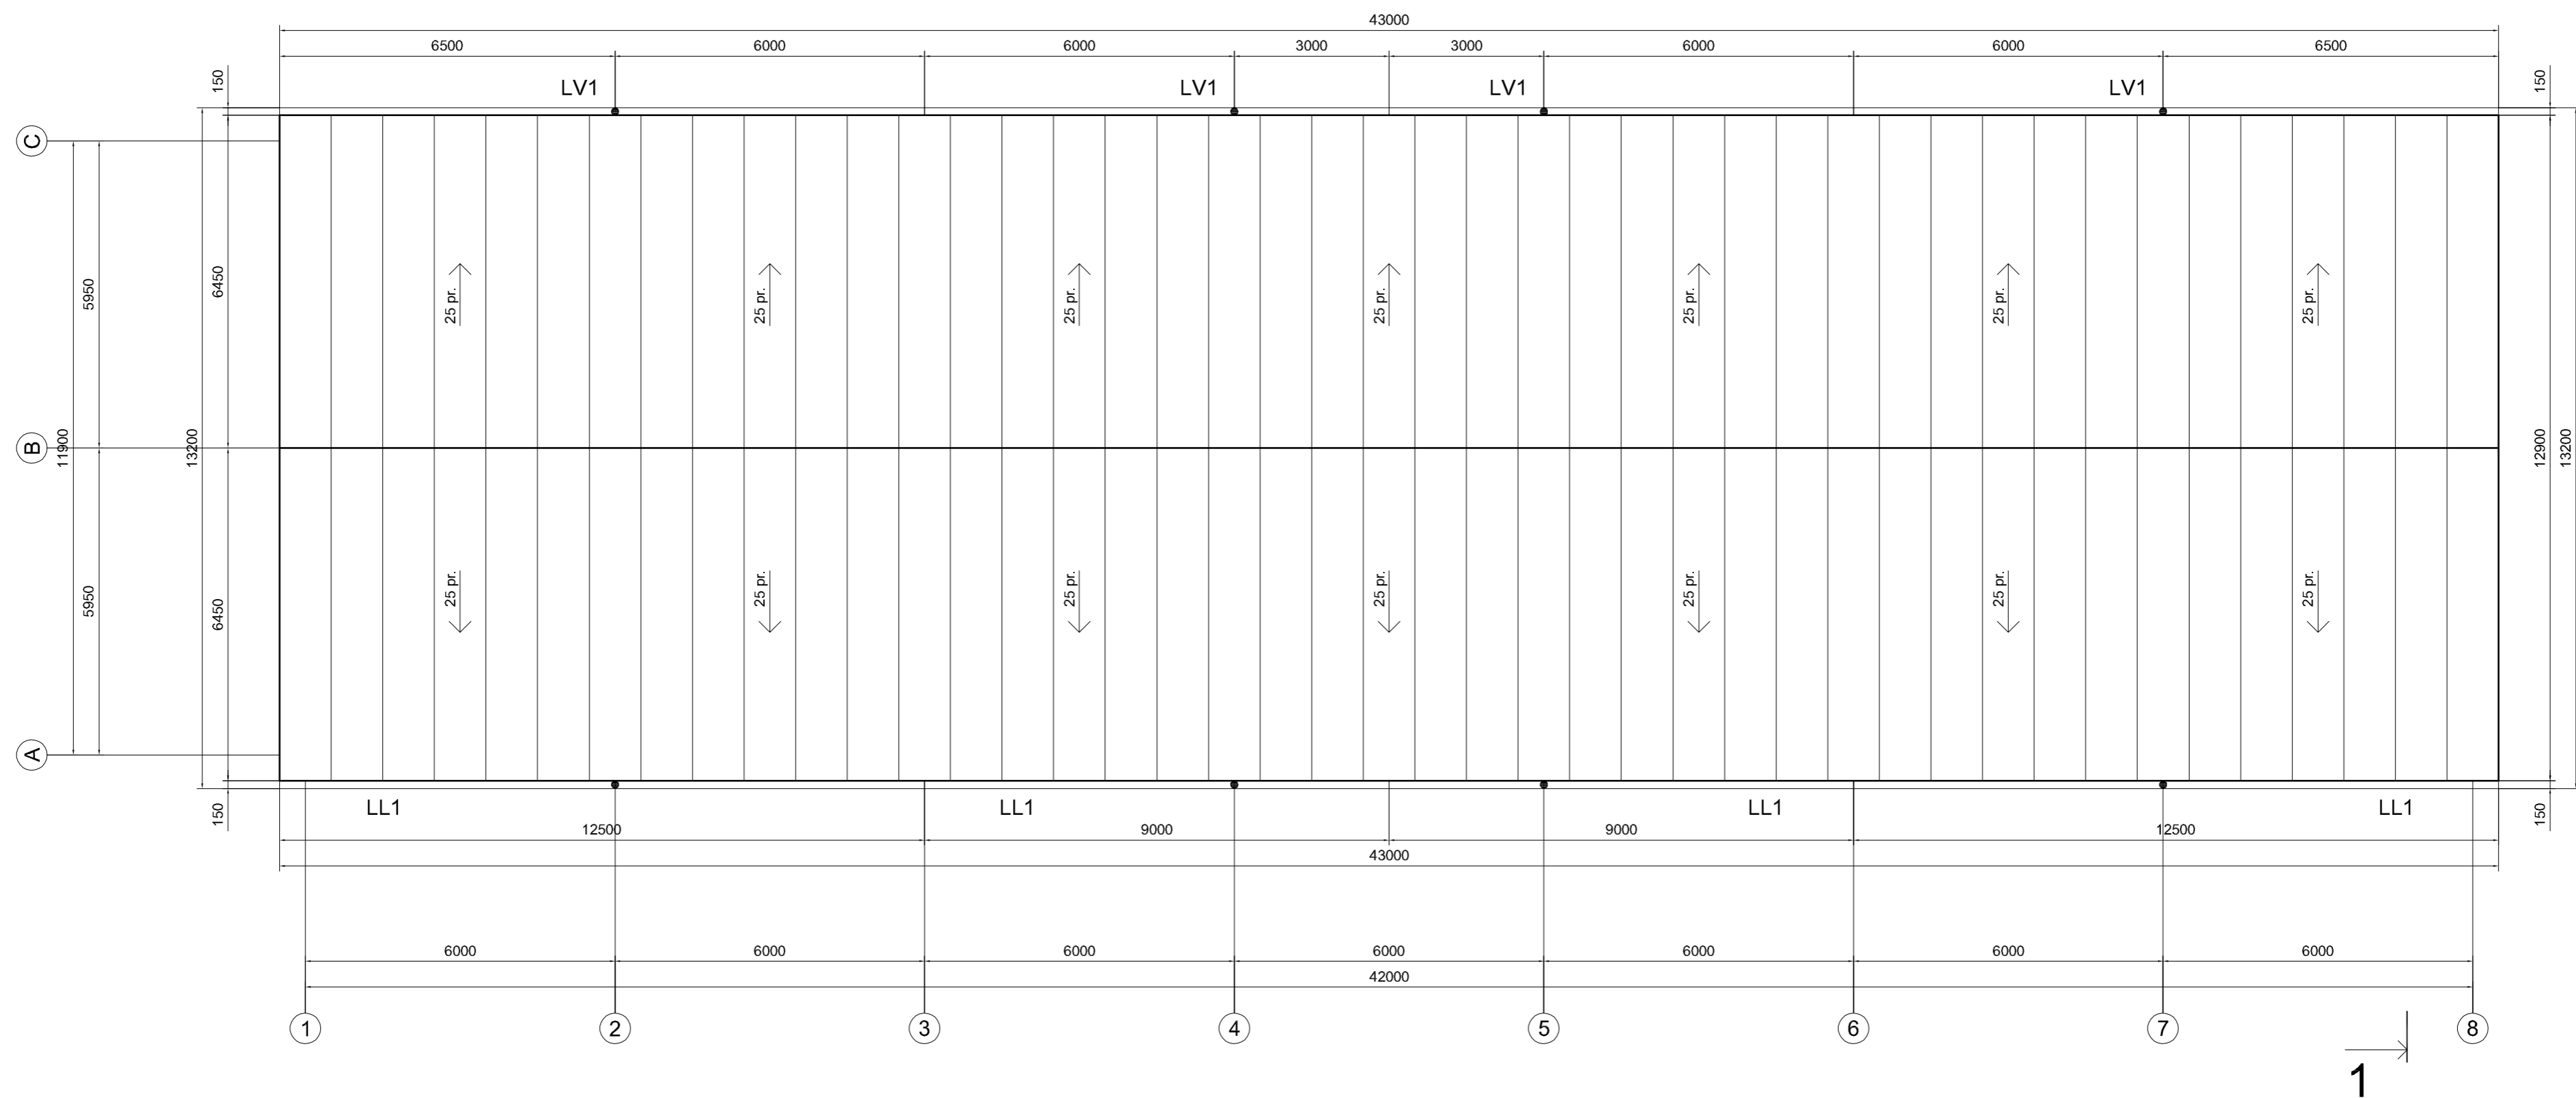

±0,00=+66,15


0	2019.08	Projektiniai pasiūlymai	
Laida	Išleidimo data	Laidos statusas. Keltimo priežastis (jei taikoma)	
Kval. patv. dok. Nr.	Dainius Urbonas IVVP 434327 Tel. 8 616 73610	Kitos (ūkio) paskirties pastato Žibartonių k., Krekenavos sen., Panevėžio raj., statybos projektas	
23302	PV	Dainius Urbonas	Laida
A460	A PDV	Algimantas Šironas	0
16018	K PDV	Dainius Urbonas	
LT	Užsakovas	2017-09-PP-B-05	Lapas
	Ūkininkė R. V.		Lapų
			1 1

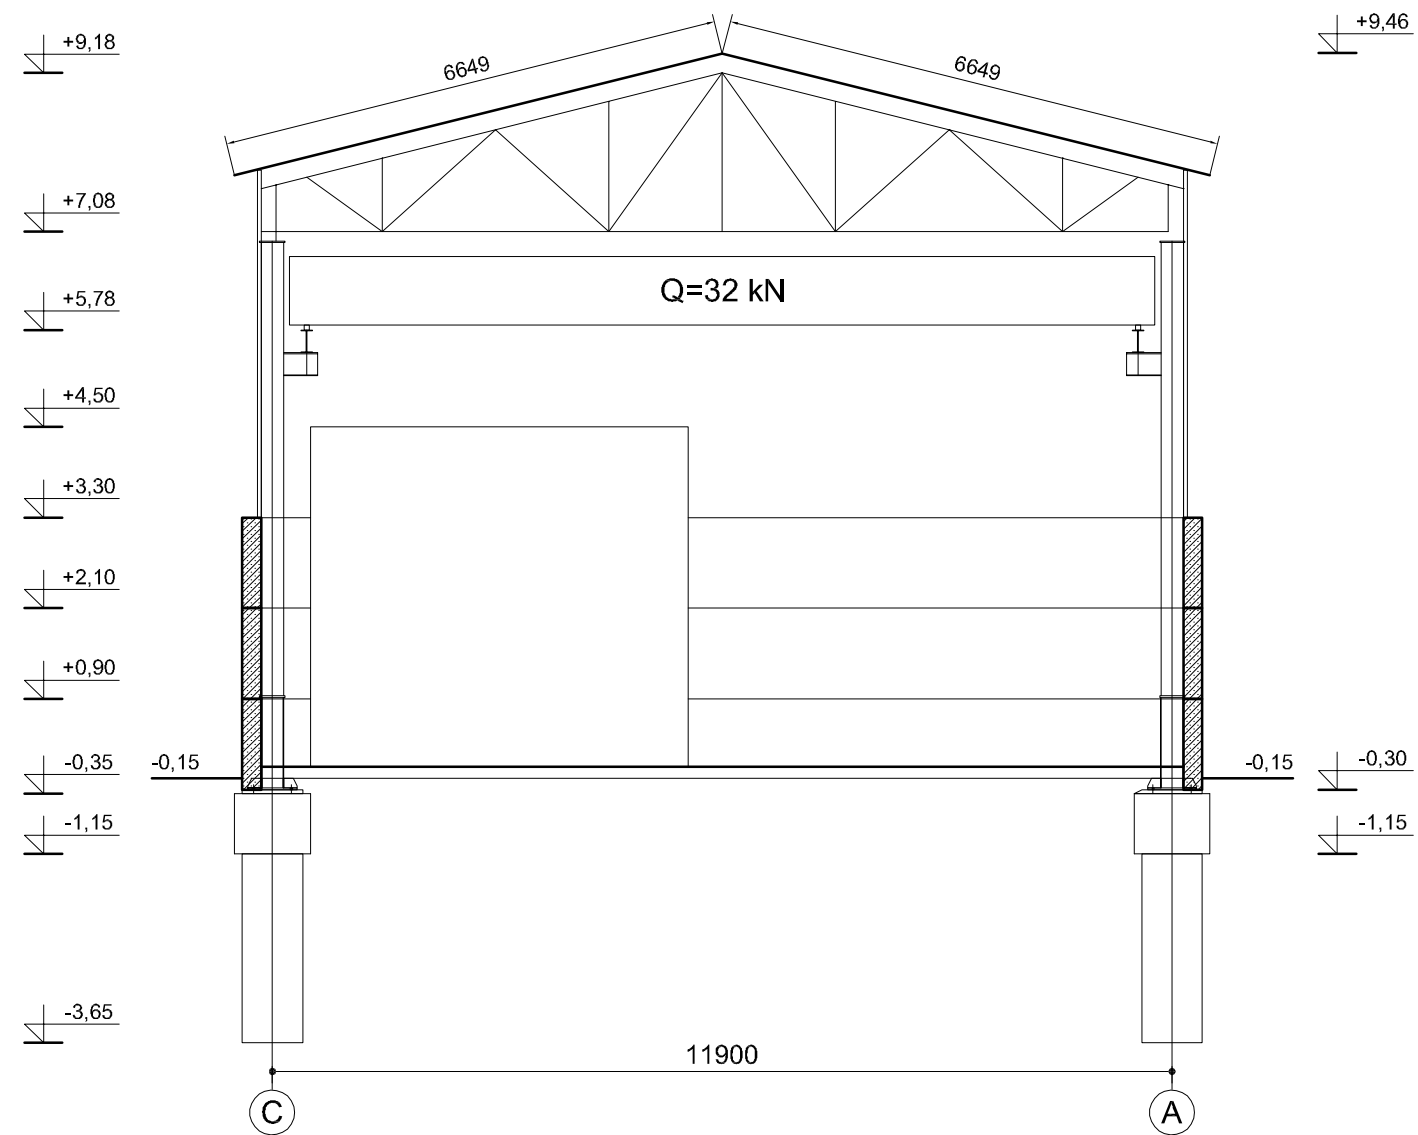


±0,00=+66,15

0		2019.08	Projektiniai pasiūlymai		
Laida	Išleidimo data		Laidos statusas. Keitimo priežastis (jei taikoma)		
Kval. patv. dok. Nr.	Dainius Urbonas IVVP 434327 Tel. 8 616 73610		Kitos (ūkio) paskirties pastato Žibartonių k., Krekenavos sen., Panevėžio raj., statybos projektas		
23302	PV	Dainius Urbonas	1 - 1 pjūvis. M 1:100.	Laida	
A460	A PDV	Algimantas Šironas		0	
16018	K PDV	Dainius Urbonas			
LT	Užsakovas Ūkininkė R. V.		2017-09-PP-B-06	Lapas	Lapų
				1	1


FASADAS „A“ AŠYJE. M 1:100

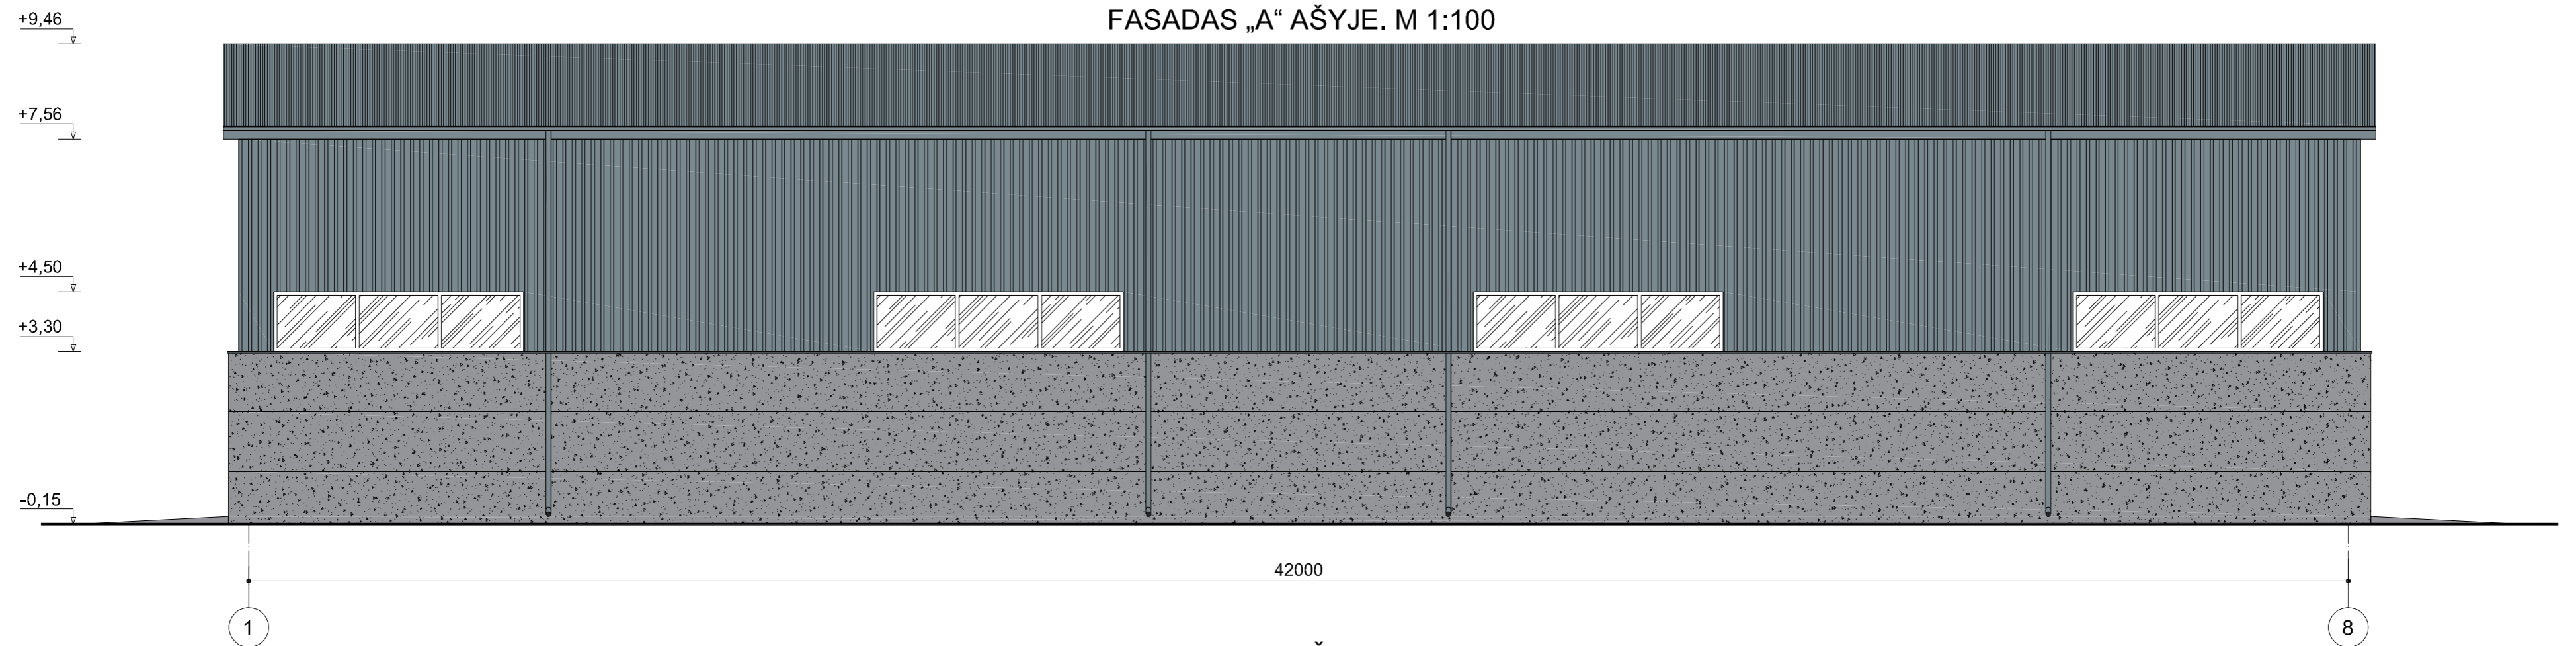


FASADAS „C“ AŠYJE. M 1:100

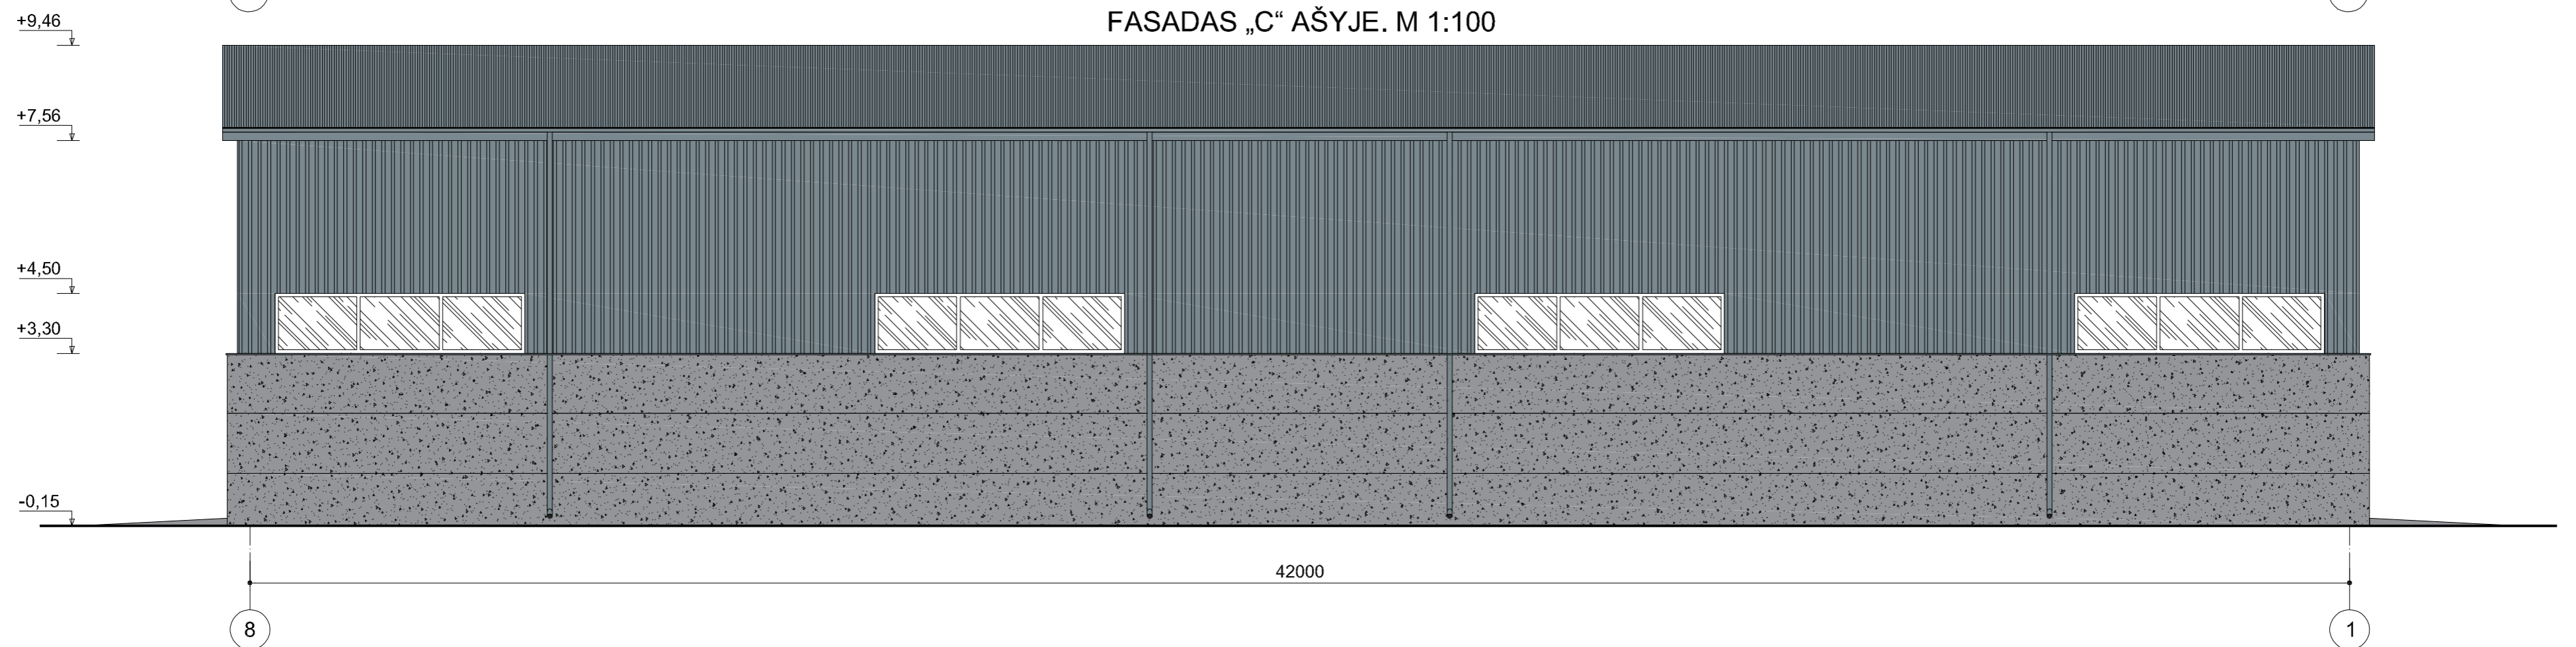

FASADAS „1“ AŠYJE. M 1:100

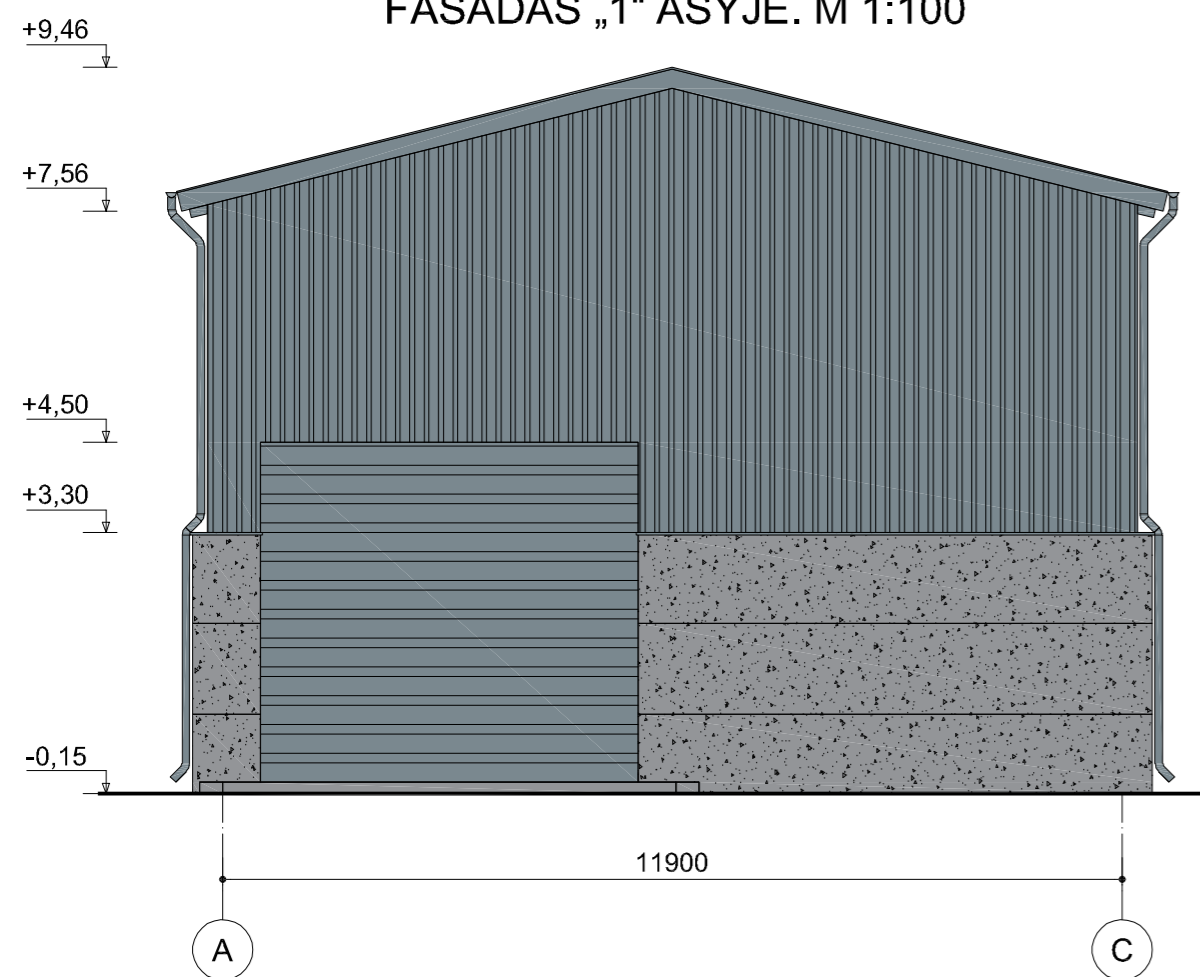

FASADAS „8“ AŠYJE. M 1:100

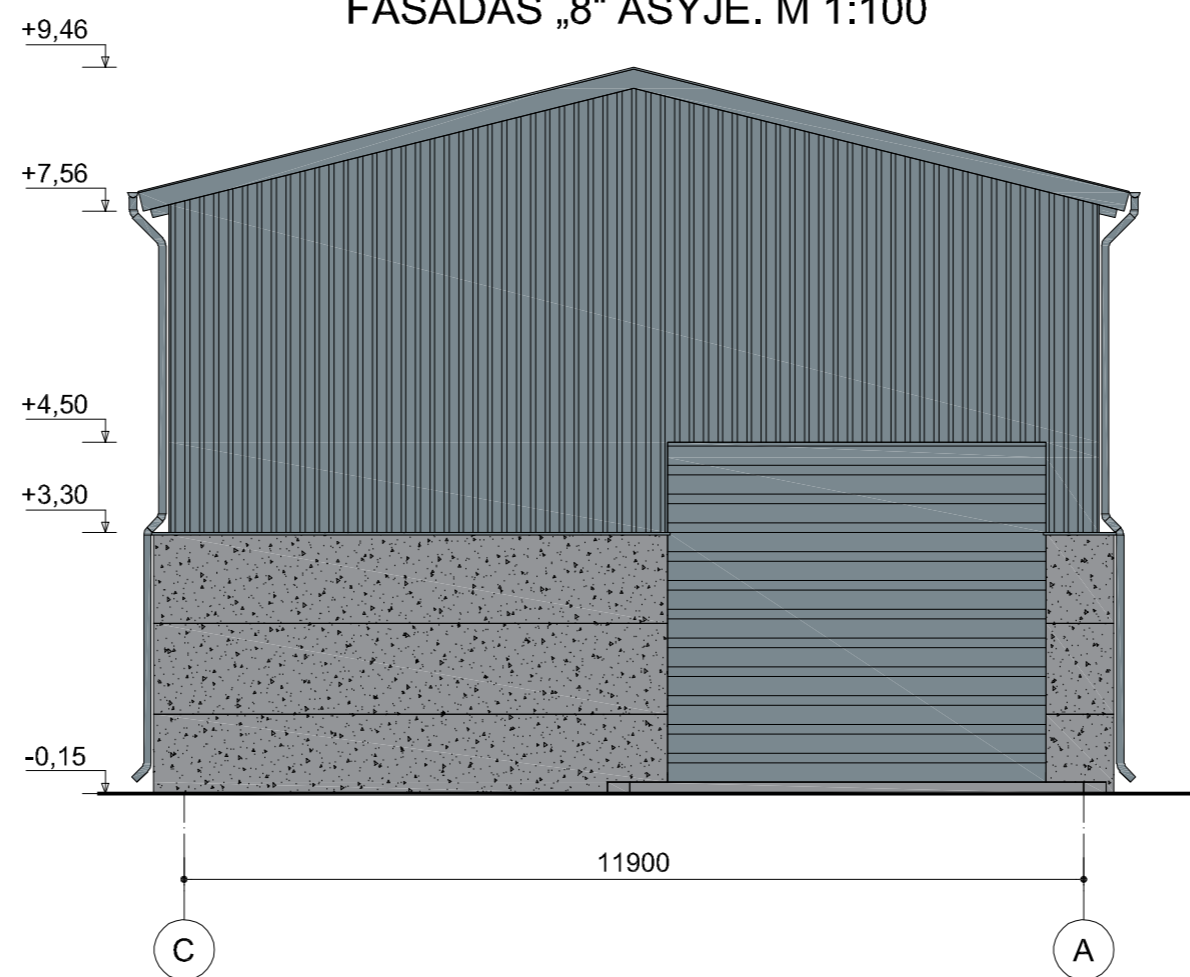




SUTARTINIAI SPALVŲ ŽYMĖJIMAI	
	Dažyta skarda. Spalva pilka.
	Skardiniai profiliuoti trapeciniai stogo dangos lakštai.
	Skardiniai profiliuoti trapeciniai sienų dangos lakštai.
	Gelžbetoninės konstrukcijos
	Pakeliami segmentiniai vartai.

±0,00=+66,15

0	2019.08	Projektiniai pasiūlymai		
Laida	Išleidimo data	Laidos statusas. Keltimo priežastis (jei taikoma)		
Kval. patv. dok. Nr.	Dainius Urbonas IVVP 434327 Tel. 8 616 73610	Kitos (ūkio) paskirties pastato Žibartonių k., Krekenavos sen., Panevėžio raj., statybos projektas		
23302	PV	Dainius Urbonas		Laida
A460	A PDV	Algimantas Šironas		0
16018	K PDV	Dainius Urbonas		
LT	Užsakovas		2017-09-PP-B-07	Lapas Lapų
	Ūkininkė R. V.			1 1

Projektą pakeisti leidžiama tik gavus projekto autorių sutikimą A2L



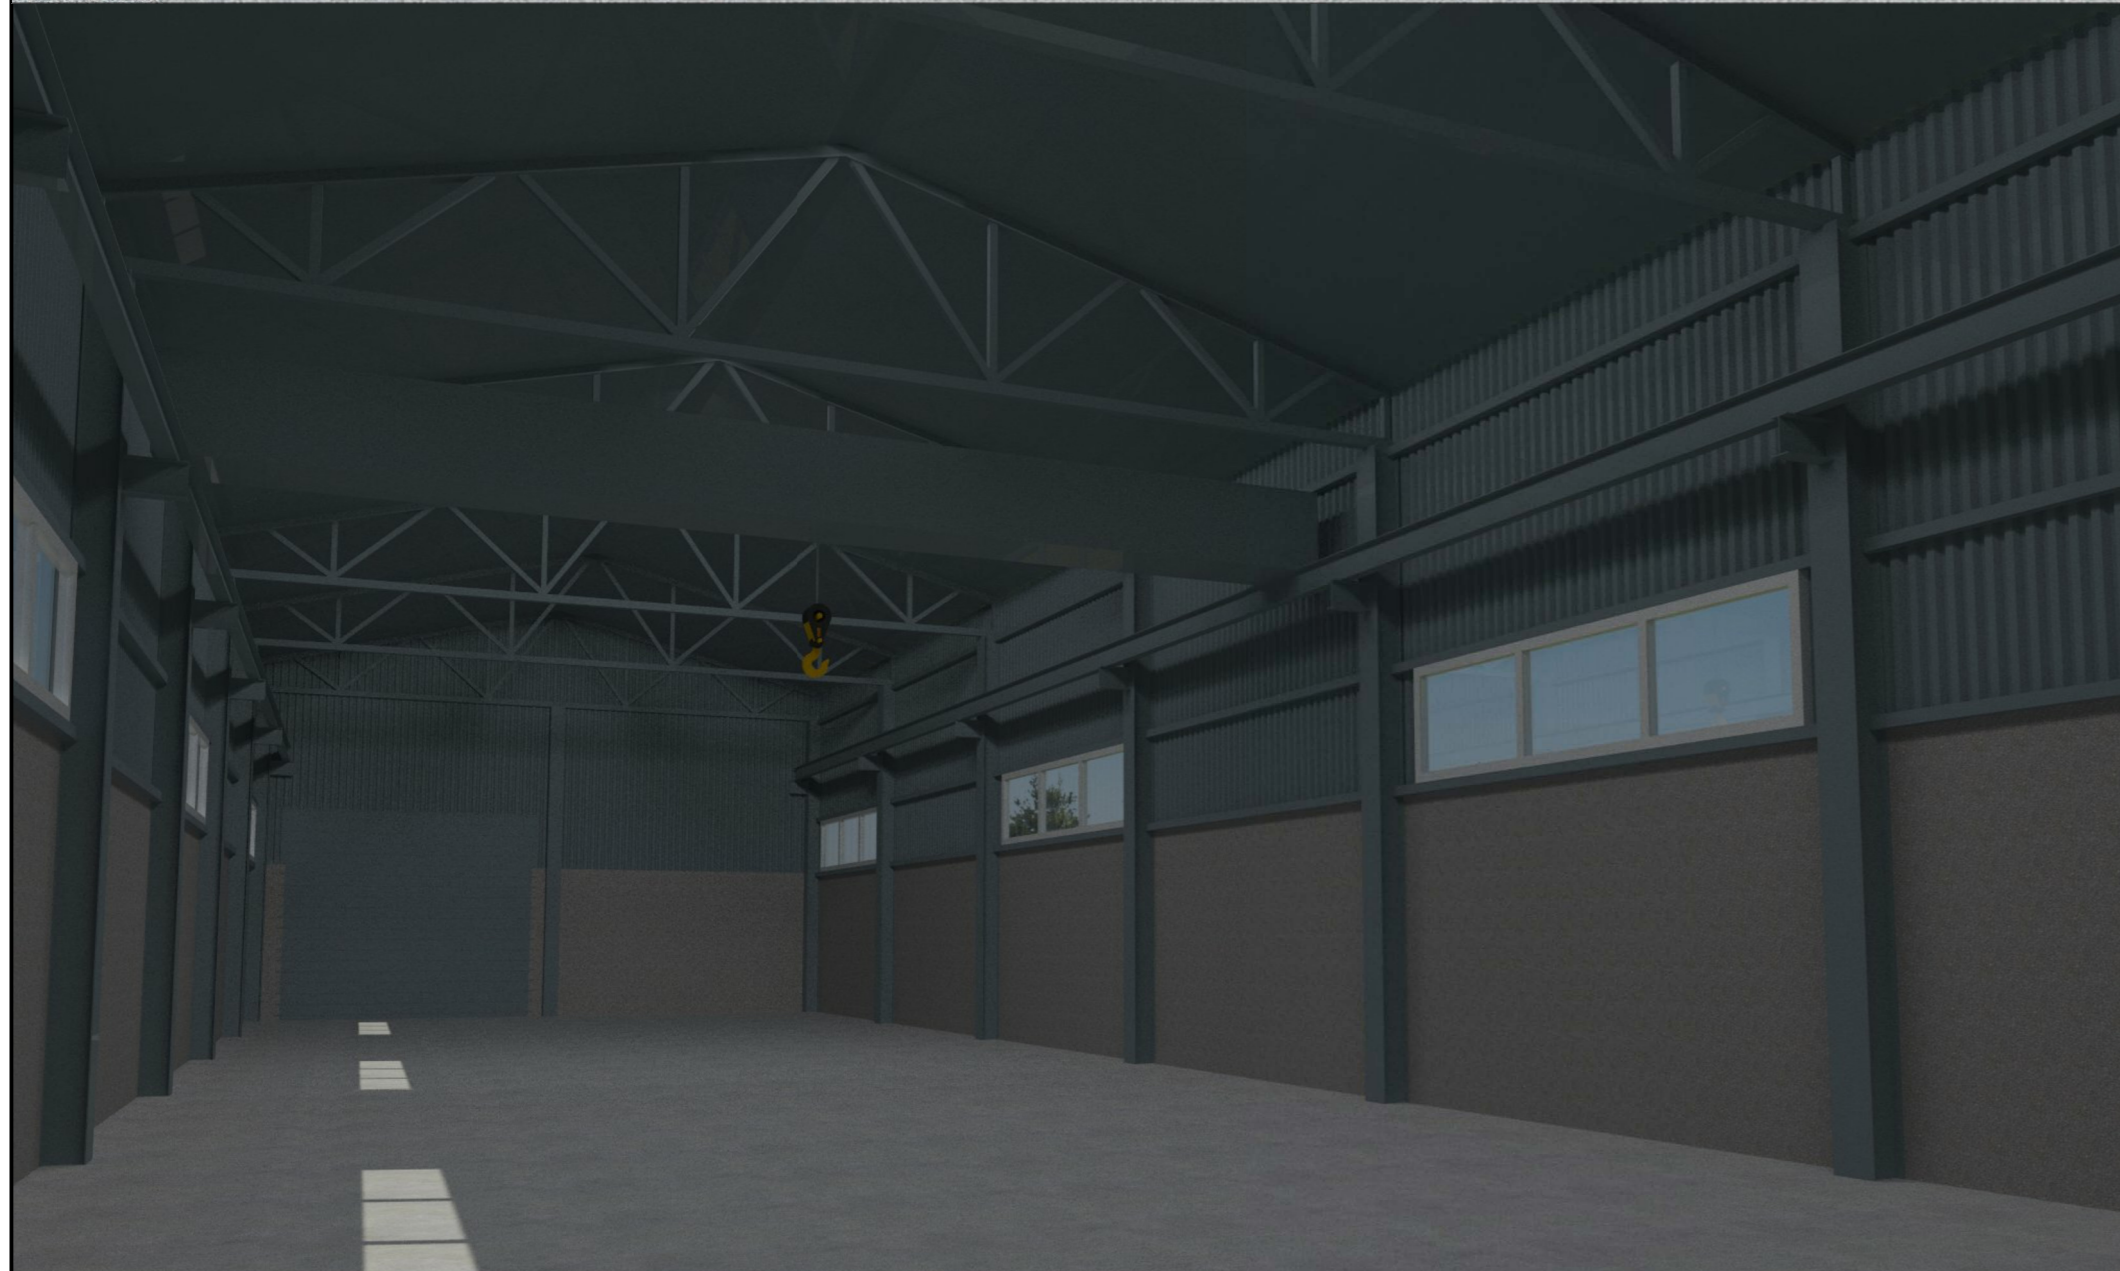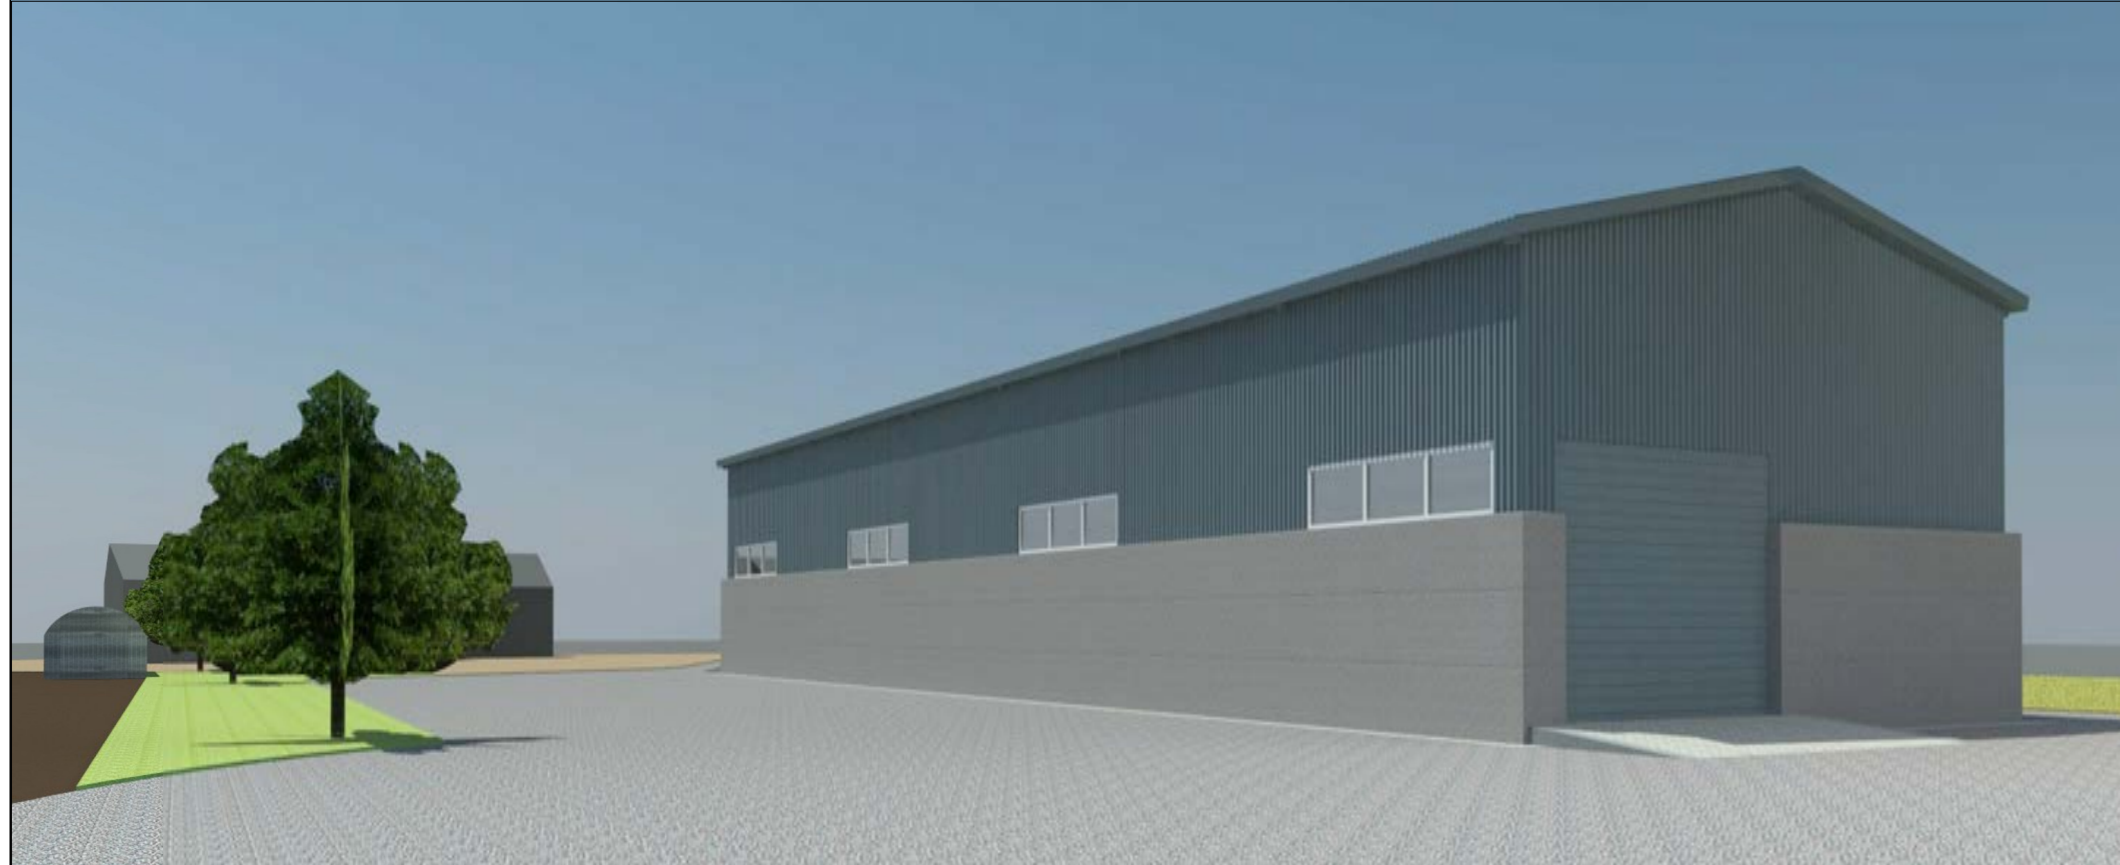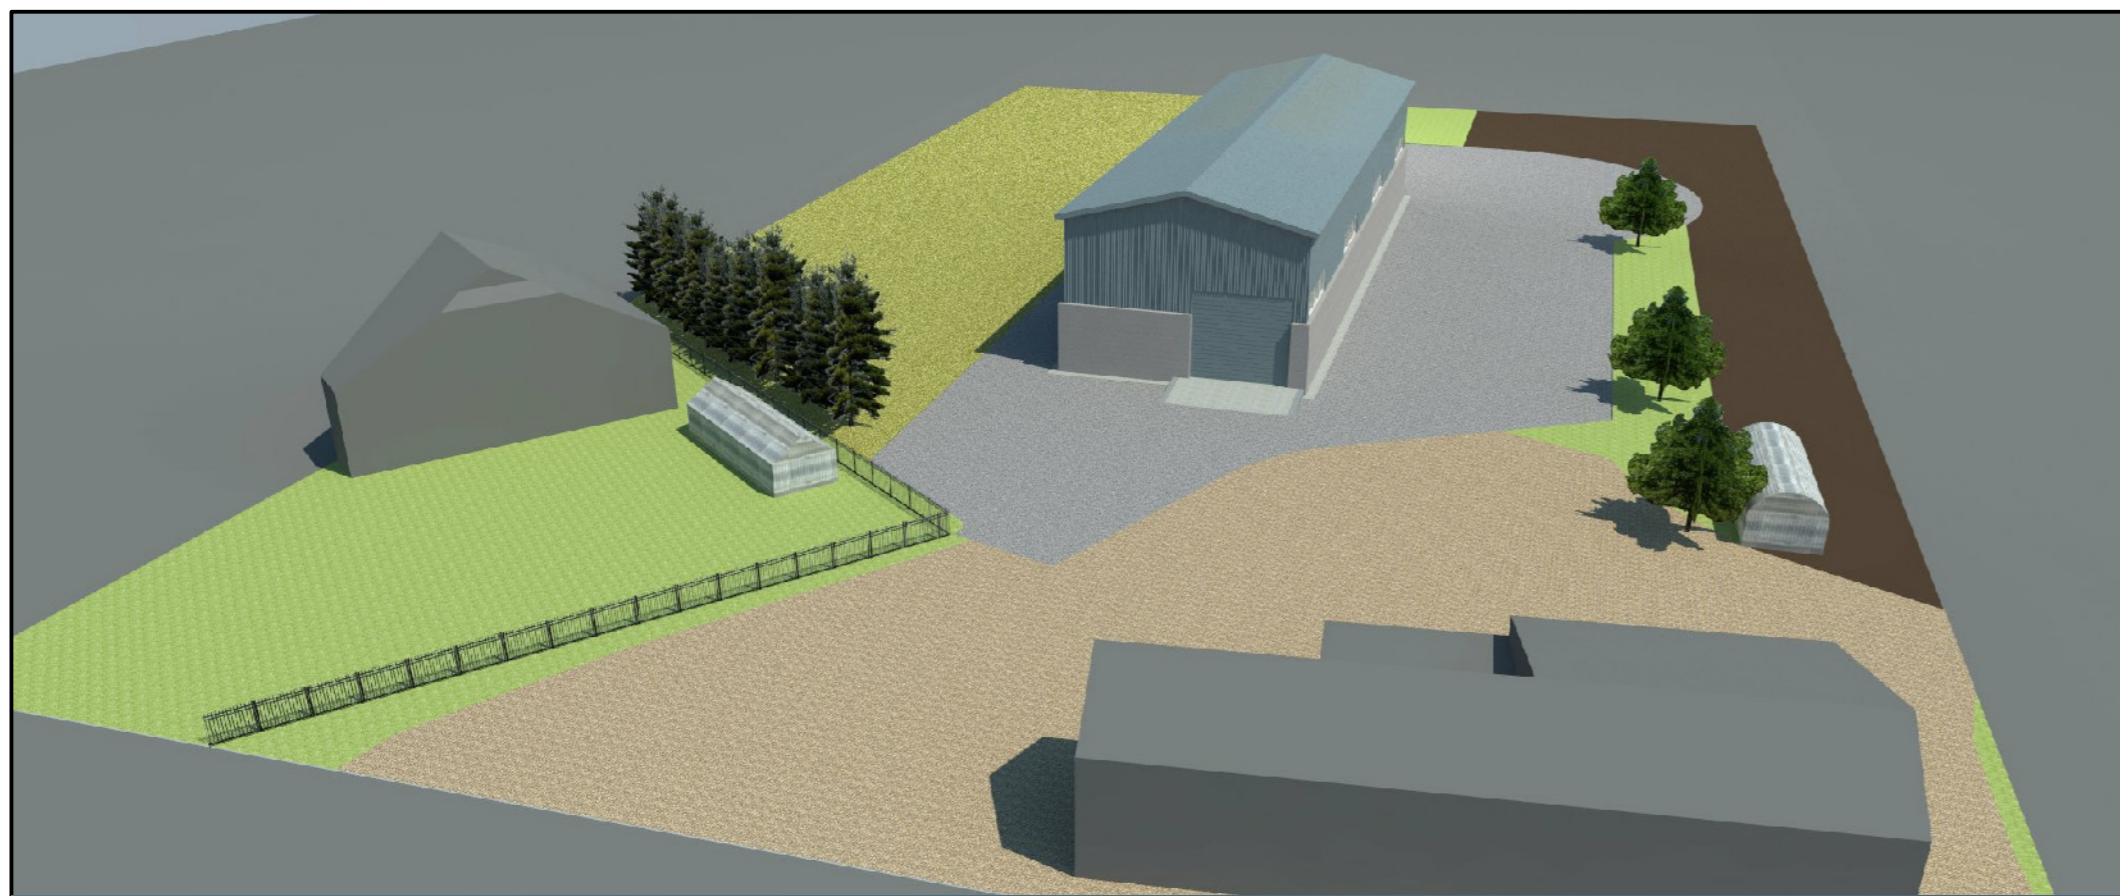

0	2019.08	Projektiniai pasiūlymai		
Laida	Išleidimo data	Laidos statusas. Keltimo priežastis (jei taikoma)		
Kval. patv. dok. Nr.	Dainius Urbonas IVVP 434327 Tel. 8 616 73610	Kitos (ūkio) paskirties pastato Žibartonių k., Krekenavos sen., Panevėžio raj., statybos projektas		
23302	PV	Dainius Urbonas		Laida
A460	A PDV	Algimantas Šironas		0
16018	K PDV	Dainius Urbonas		
LT	Užsakovas			Lapas
	Ūkininkė R. V.		2017-09-PP-B-08	Lapų
				1
				1