

**SUTARTINIAI ŽYMĖJIMAI**

	SKLYPO RIBA
	PROJEKTUOJAMAS PASTATAS
	ESAMAS PASTATAS
	ASFALTO DANGA 2710 m <sup>2</sup>
	UŽSTATYMO ZONOS RIBA
	AUTOMOBILIŲ STOVĖJIMO VIETA (14 VNT.)
	ŽN AUTOMOBILIŲ STOVĖJIMO VIETA (2 VNT.)
	ĮVAŽIAVIMAS Į SKLYPĄ
	ĮĖJIMAI Į PASTATĄ
	VEJA IR ŽELDINIAI 9633 m <sup>2</sup>
	KROVININIŲ AUTOMOBILIŲ JUDĖJIMO KRYPTYS


EIL. NR.	Požeminių komunikacijų plano pilnumas patikrintas šiose organizacijose	VARDAS, PAVARD?, PAREIGOS	PARAŠAS	
1.	AB "ESO"			2019.02
2.	Kauno raj. sav. urbanistikos sk.			2019.02
3.	"Telia Lietuva" AB			2019.02
4.	Kauno rajono žemės ūkio skyrius			2019.02
5.	UAB "Giraitės vandenys"			2019.02

**TECHNINIAI RODIKLIAI**

Reikšmė	Vertė	Mato
<b>I SKLYPAS</b>		
Sklypo plotas	14279	m <sup>2</sup>
Sklypo užstatymo plotas	1940	m <sup>2</sup>
Sklypo užstatymo koeficientas	13	%
Užstatymo intensyvumas	14	%
Statomas žemės plotas	970	m <sup>2</sup>
Plaukantis žemės plotas	9633 (67%)	m <sup>2</sup>
Automobilių stovėjimo vietų sk.	16	
<b>II PASTATAS</b>		
Bendras plotas	940.90	m <sup>2</sup>
Pagrindinis plotas (sandėliavimo paskirties)	940.90	m <sup>2</sup>
Pastato tūris	7421	m <sup>3</sup>
Aukštų skaičius	1	
Pastato aukštis	8.10	m
Pastato ugniai atsparumo laipsnis	II	

OBJEKTAS	Nr.	Adresas: Lapyno g. 1, Samylai, Samylų sen., Kauno r. sav.		
KOORDINACIJŲ SISTEMA: LKS-1994		AUKŠČIŲ SISTEMA: LAS07		
Geodezininkas	Kvalifikacijos pažymėjimo Nr. 1GKV-239			
	VARDAS IR PAVARD?	PARAŠAS	DATA	A.V.
	Art'ras Valavičius		2019.02.25	


Atestato Nr.	PROJEKTUOTOJAS		SANDĖLIAVIMO PASKIRTIES PASTATO LAPYNO G. 1., SAMYLŲ K., SAMYLŲ SEN., KAUNO R. SAV., STATYBOS PROJEKTAS. (žem. skl. kad. nr. 5280/0012:184).	
	M. Raubienė, IVP nr. 025707 Adresas: Skardžio 6B, Kaunas.			
A.1657	PROJ.VAD.	M. Raubienė		Laida 0
	PROJEKT.	M. Raubienė		
LT	STATYTOJAS: D.K. ĮMONĖ		2020-01-PP-SP-1	
			Lapas 1	Lapų 1

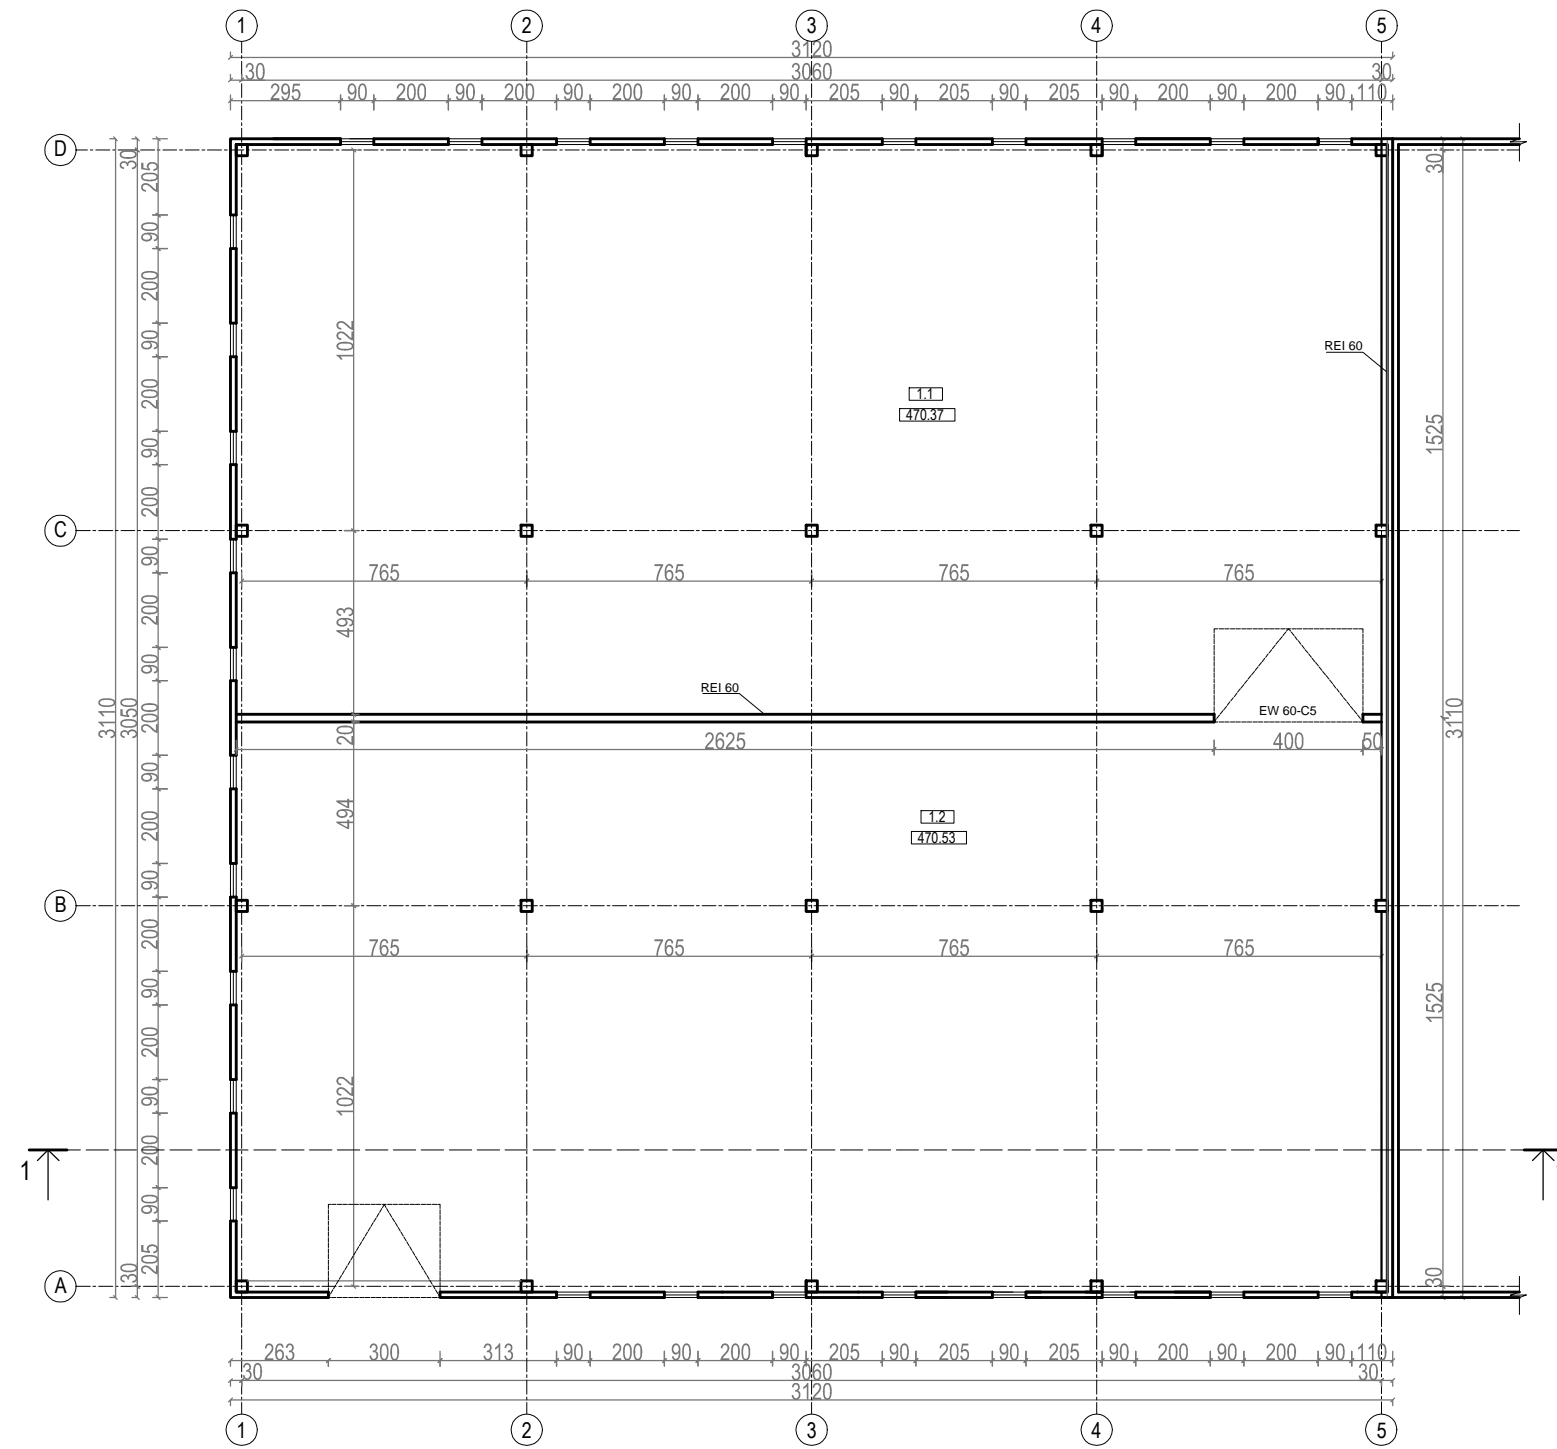

PIRMO AUKŠTO PLANAS M 1: 200




EKSPLIKACIJA		
1.1	SANDĖLIAVIMO PATALPA	470.37 m <sup>2</sup>
1.2	SANDĖLIAVIMO PATALPA	470.53 m <sup>2</sup>
	BENDRAS PLOTAS	940.90 m <sup>2</sup>

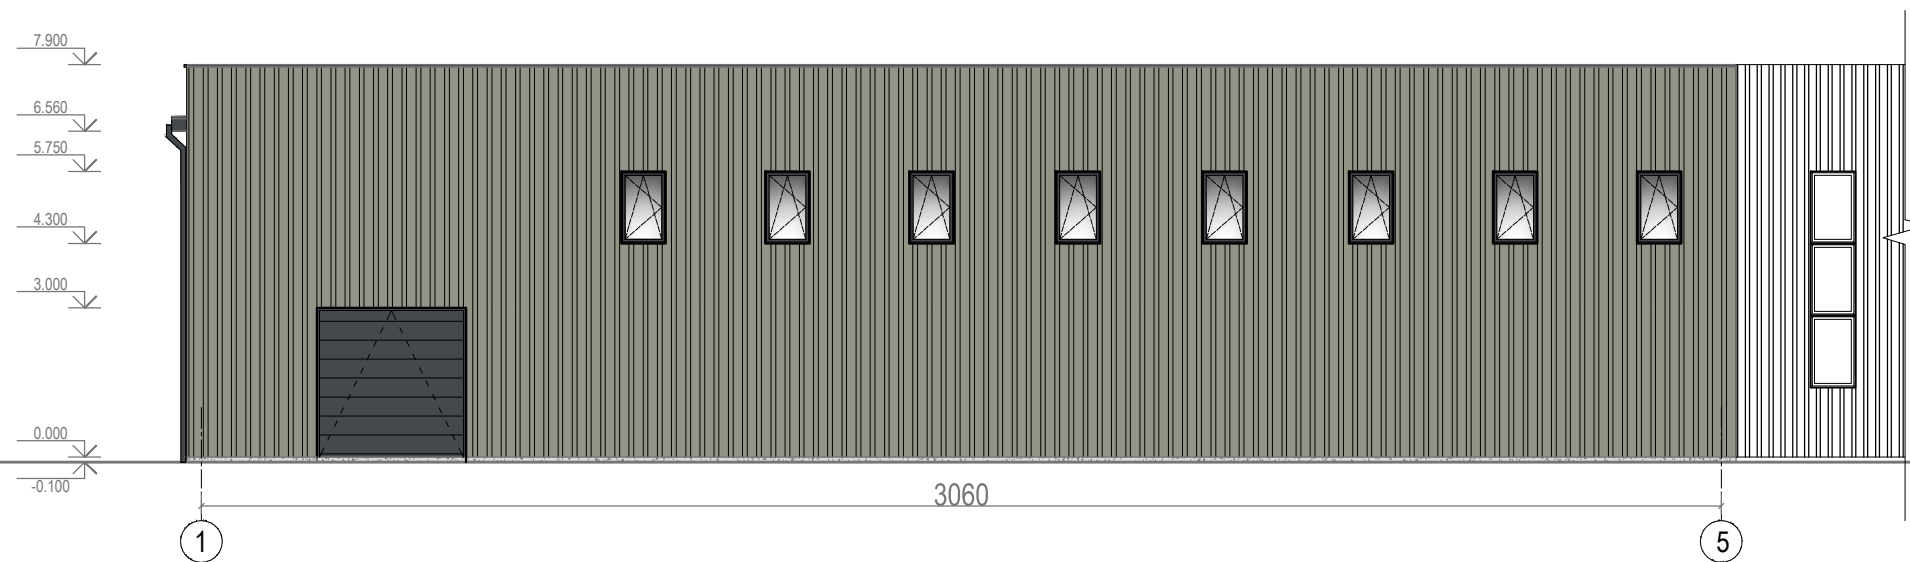
Atestato Nr.	PROJEKTUOTOJAS			SANDĖLIAVIMO PASKIRTIES PASTATO LAPYNO g.1., SAMYLŲ k. SAMYLŲ sen. KAUNO r. sav. STATYBOS PROJEKTINIS PASIŪLYMAS. NAUJO STATINIO STATYBA. NEYPATINGAS STATINYS.		
	A 1657	PROJ.VAD.	Martina Raubienė		PIRMO AUKŠTO PLANAS M 1:200	
	PROJEKT.	Martina Raubienė	0			
Etapas	STATYTOJAS: D. KAMINSKO ĮMONĖ			2020-01-PP-SA-2		Lapas
PP						2
						7




FASADAS 1 - 5 M 1:150

SUTARTINIAI ŽYMĖJIMAI:




	SIENŲ DANGA - PROF. SKARDA RAL 7030		LANGAI, DURYS RAL 7024
	STOGO DANGA - PROF. SKARDA RAL 7024		BETONINIS COKOLIS

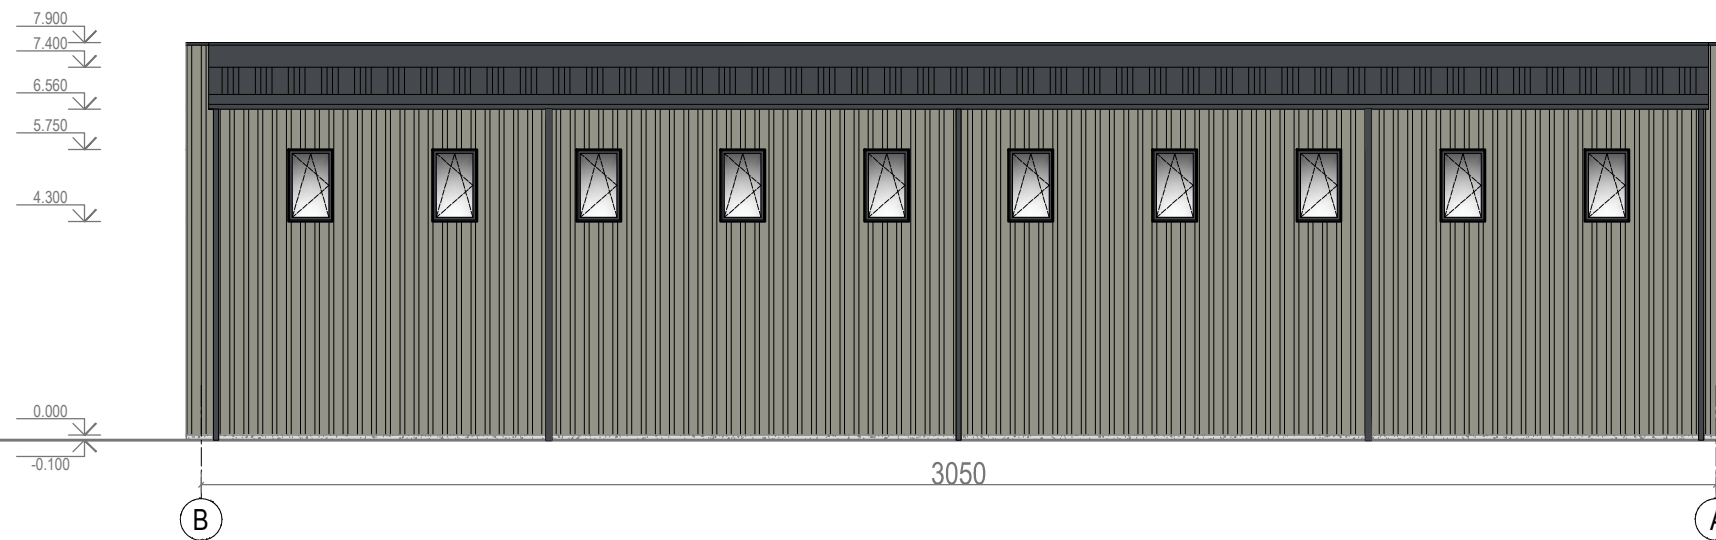
Atestato Nr.	<b>PROJEKTUOTOJAS</b>			SANDĖLIAVIMO PASKIRTIES PASTATO LAPYNO g.1., SAMYLŲ k. SAMYLŲ sen. KAUNO r. sav. STATYBOS PROJEKTINIS PASIŪLYMAS. NAUJO STATINIO STATYBA. NEYPATINGAS STATINYS.	
	M.Raubienė, Ind. veiklos pažyma, Adresas: Skardžio 6A, Kaunas.				
A 1657	PROJ.VAD.	Martina Raubienė		FASADAS 1 - 5 M 1:150	
	PROJEKT.	Martina Raubienė			
Etapas	STATYTOJAS: D. KAMINSKO ĮMONĖ			Lapas	Lapų
PP				3	7




FASADAS B - A M 1:150

SUTARTINIAI ŽYMĖJIMAI:



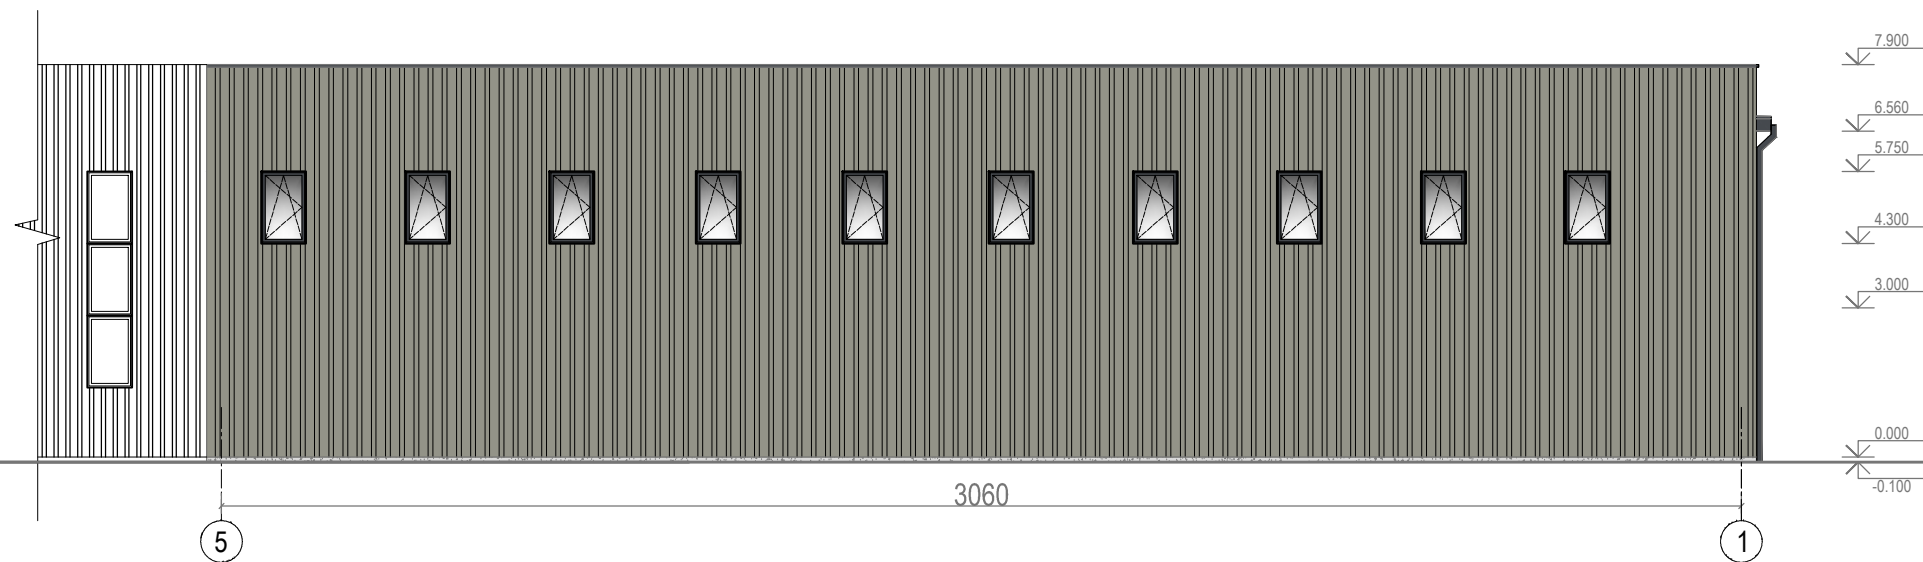

- |   |                                     |  |                        |
|---|-------------------------------------|--|------------------------|
|  | SIENŲ DANGA - PROF. SKARDA RAL 7030 |  | LANGAI, DURYS RAL 7024 |
|  | STOGO DANGA - PROF. SKARDA RAL 7024 |  | BETONINIS COKOLIS      |


Atestato Nr.	<b>PROJEKTUOTOJAS</b>			SANDĖLIAVIMO PASKIRTIES PASTATO LAPYNO g.1., SAMYLŲ k. SAMYLŲ sen. KAUNO r. sav. STATYBOS PROJEKTINIS PASIŪLYMAS. NAUJO STATINIO STATYBA. NEYPATINGAS STATINYS.	
	M.Raubienė, Ind. veiklos pažyma, Adresas: Skardžio 6A, Kaunas.				
A 1657	PROJ.VAD.	Martina Raubienė		FASADAS B - A M 1:150	
	PROJEKT.	Martina Raubienė			
Etapas	STATYTOJAS: D. KAMINSKO ĮMONĖ			Lapas	Lapų
PP				4	7




FASADAS 5 - 1 M 1:150

SUTARTINIAI ŽYMĖJIMAI:


- |   |                                     |  |                        |
|---|-------------------------------------|--|------------------------|
|  | SIENŲ DANGA - PROF. SKARDA RAL 7030 |  | LANGAI, DURYS RAL 7024 |
|  | STOGO DANGA - PROF. SKARDA RAL 7024 |  | BETONINIS COKOLIS      |

Atestato Nr.	<b>PROJEKTUOTOJAS</b>			SANDĖLIAVIMO PASKIRTIES PASTATO LAPYNO g.1., SAMYLŲ k. SAMYLŲ sen. KAUNO r. sav. STATYBOS PROJEKTINIS PASIŪLYMAS. NAUJO STATINIO STATYBA. NEYPATINGAS STATINYS.	
	M.Raubienė, Ind. veiklos pažyma, Adresas: Skardžio 6A, Kaunas.				
A 1657	PROJ.VAD.	Martina Raubienė		FASADAS 5 - 1 M 1:150	
	PROJEKT.	Martina Raubienė			
Etapas				Lapas	Lapų
PP				5	7
STATYTOJAS: D. KAMINSKO ĮMONĖ				2020-01-PP-SA-5	

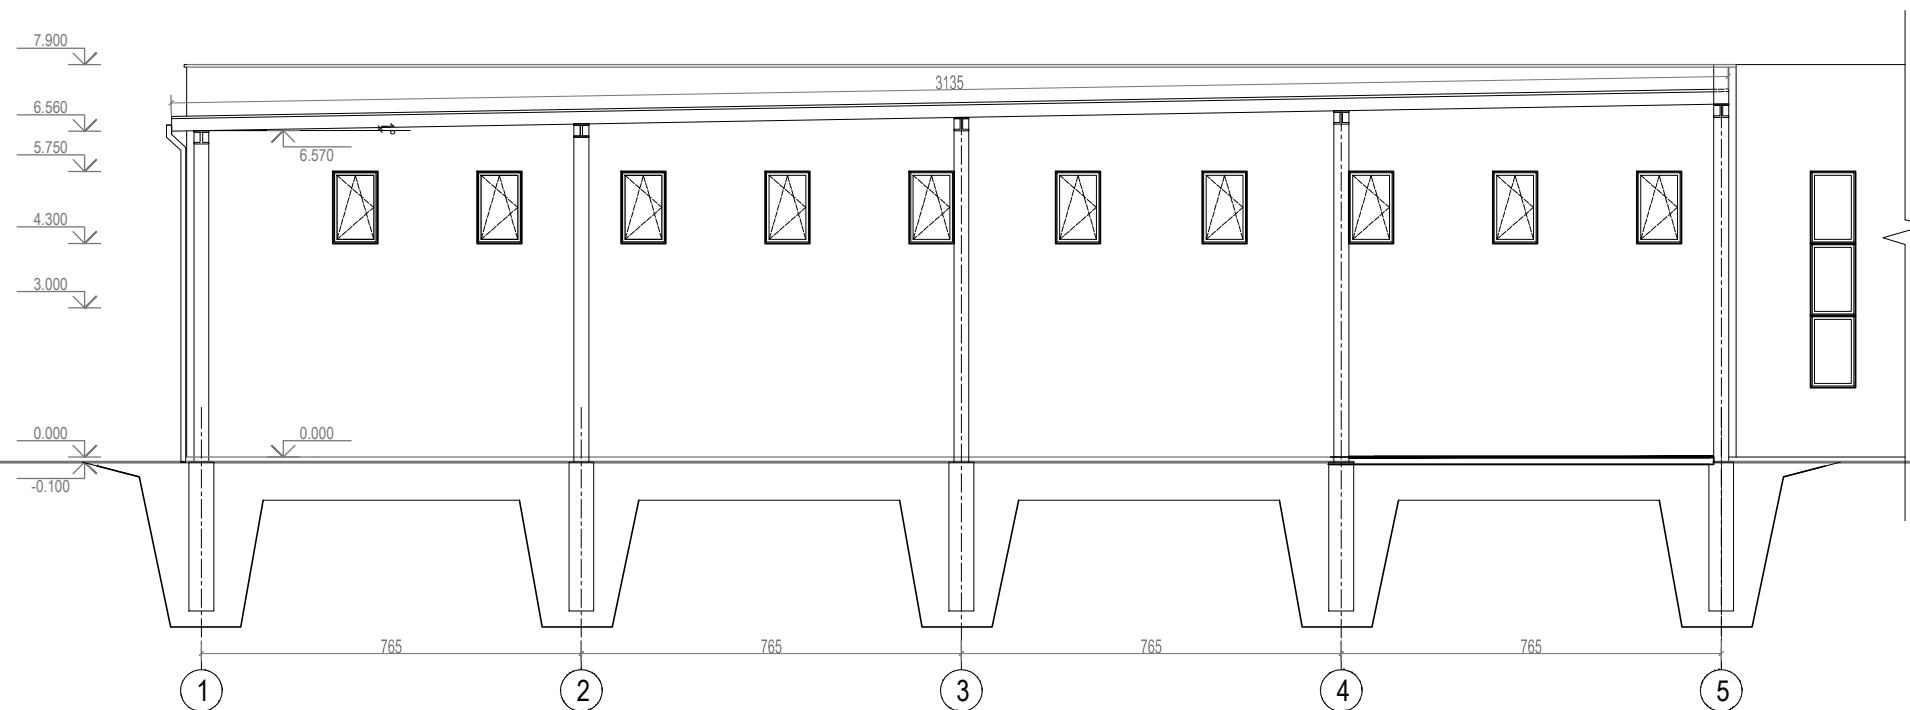


PJŪVIS 1 - 1 M 1:150


Atestato Nr.	<b>PROJEKTUOTOJAS</b>			SANDĖLIAVIMO PASKIRTIES PASTATO LAPYNO g.1., SAMYLŲ k. SAMYLŲ sen. KAUNO r. sav. STATYBOS PROJEKTINIS PASIŪLYMAS. NAUJO STATINIO STATYBA. NEYPATINGAS STATINYS.	
	M.Raubienė, Ind. veiklos pažyma, Adresas: Skardžio 6A, Kaunas.				
A 1657	PROJ.VAD.	Martina Raubienė		PJŪVIS 1 - 1 M 1:150	
	PROJEKT.	Martina Raubienė			
Etapas	STATYTOJAS: D. KAMINSKO ĮMONĖ			Lapas	Lapų
PP				2020-01-PP-SA-6	6 7
				Laida	0

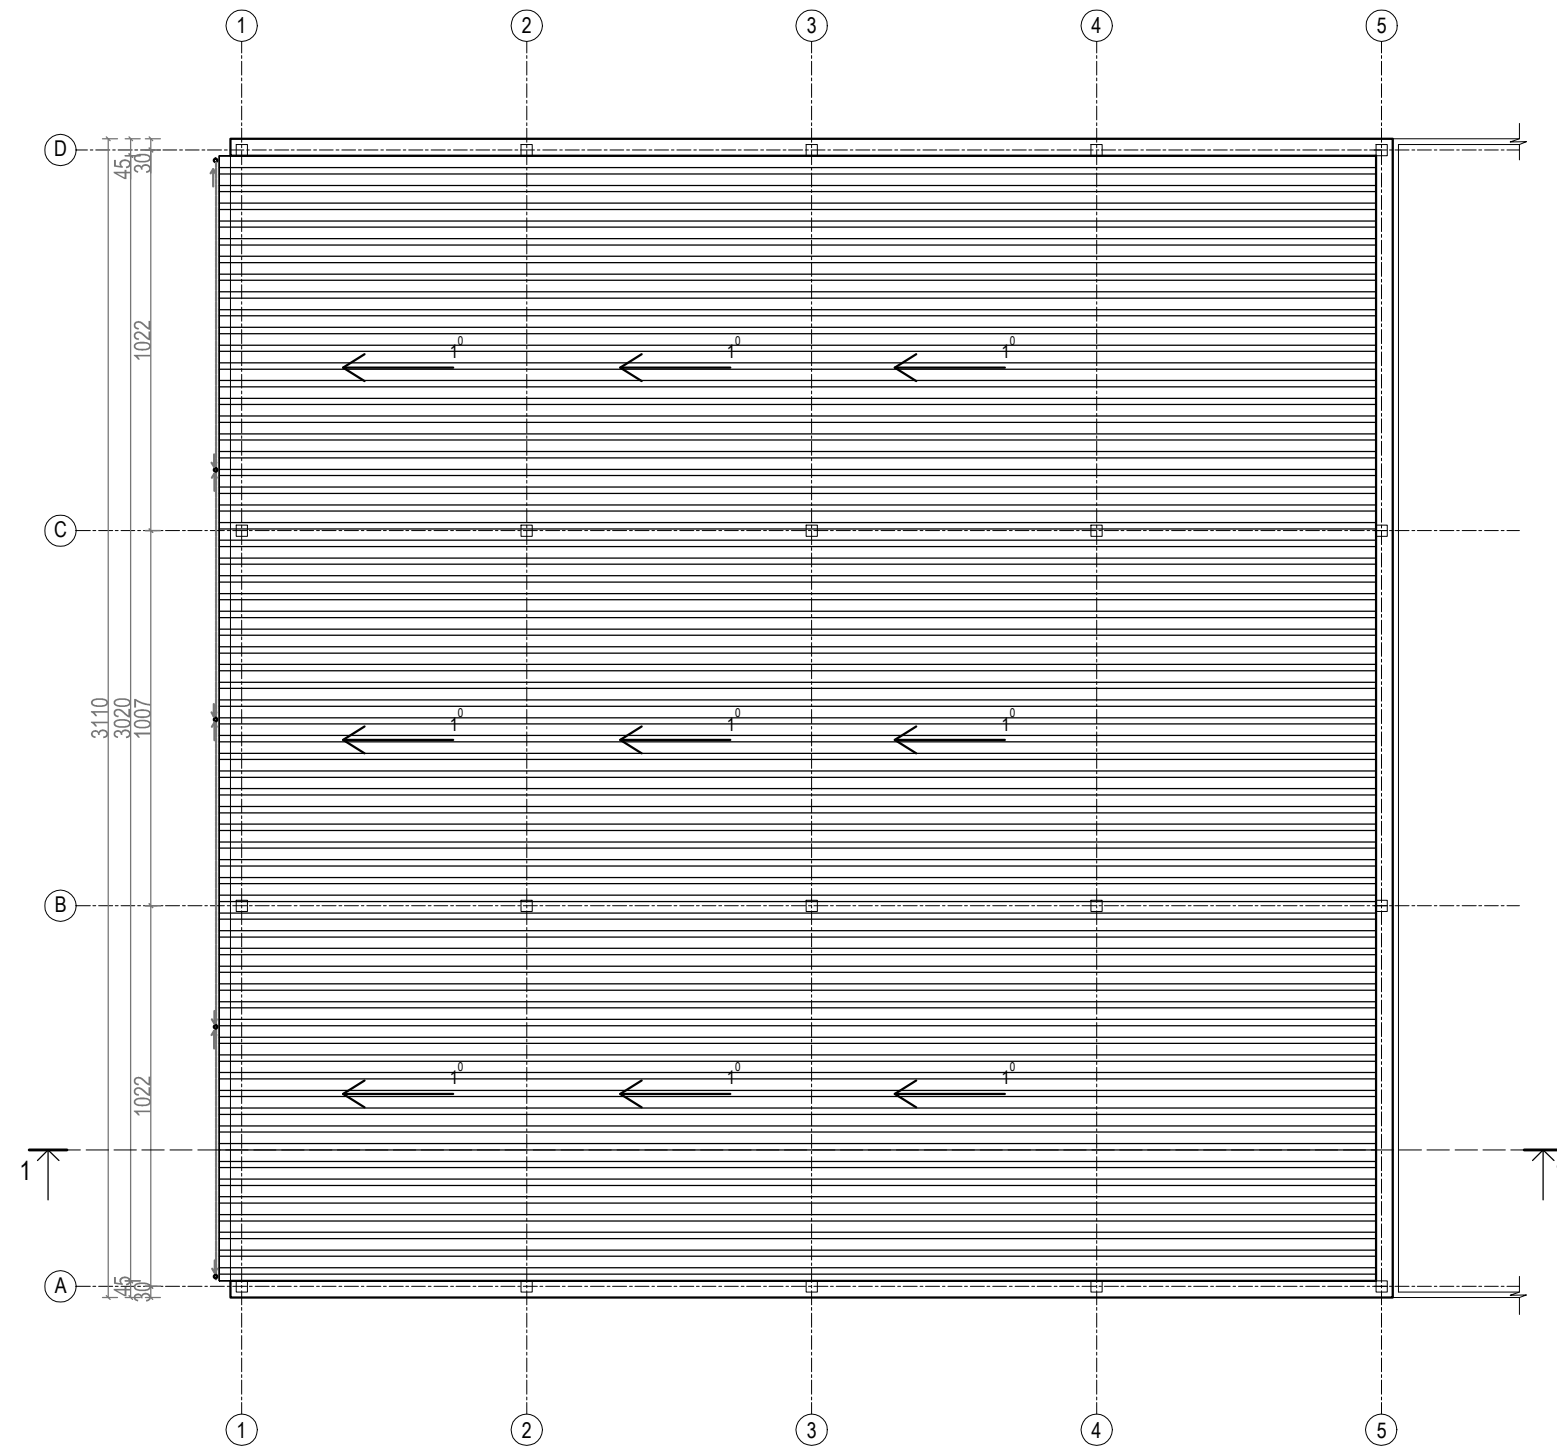

STOGO PLANAS M 1: 200

STOGO KIEKIŲ ŽINIARAŠTIS		
1	STOGO DANGIAMAS PLOTAS	947 m <sup>2</sup>
2	LIETAUS LATAKAI	30.20 m
3	LIETVAMZDŽIAI	34.55 m

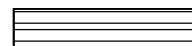SUTARTINIAI ŽYMĖJIMAI:  
 STOGO DANGA

Atestato Nr.	PROJEKTUOTOJAS			SANDĖLIAVIMO PASKIRTIES PASTATO LAPYNO g.1., SAMYLŲ k. SAMYLŲ sen. KAUNO r. sav. STATYBOS PROJEKTINIS PASIŪLYMAS. NAUJO STATINIO STATYBA. NEYPATINGAS STATINYS.		
	M.Raubienė, Ind. veiklos pažyma, Adresas: Skardžio 6A, Kaunas.					
A 1657	PROJ.VAD.	Martina Raubienė		STOGO PLANAS M 1:200		Laida
	PROJEKT.	Martina Raubienė				0
Etapas	STATYTOJAS: D. KAMINSKO ĮMONĖ			2020-01-PP-SA-7		Lapas
PP						Lapų
				7	7	





