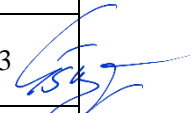
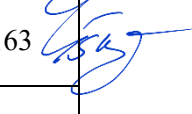
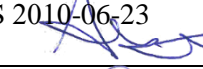



Projektas	GYVENAMOJO NAMO (VIENO BUTO) AKACIJŲ G. 2, NEVERONIŲ SEN., KAUNO R. SAV., REKONSTRAVIMO PROJEKTAS
Statinys	SKLYPO PLANAS IR PASTATAI
Projektavimo stadija	PROJEKTINIAI PASIŪLYMAI - PP
Projekto dalis	BENDROJI
Kategorija	NEYPATINGI STATINIAI

2019M.

Projektuotojas	UAB "2MM ARCHITEKTAI", ĮM.K. 302726668, LAISVĖS AL.101A-301, KAUNAS DIREKTORIUS: MINDAUGAS PUODŽIUKYNAS
Projekto vadovas	PV GITANA ŠUKAITYTĖ, ATESTATO NR. A 1163 
Projekto dalies vadovas	PDV GITANA ŠUKAITYTĖ, ATESTATO NR. A 1163 
Architektas	ARCH. MINDAUGAS PUODŽIUKYNAS, MAGISTRO DIPLOMAS MM NR.000453, IŠDUOTAS 2010-06-23 
Architekto padėjėja	MYLITA SAMOŠKAITĖ 
Statytojas	G. K.

TVIRTINU:

Statytojas / užsakovas: G. K.

**STATINIO PROJEKTINIŲ PASIŪLYMŲ
DOKUMENTACIJOS BYLŲ ŽINIARAŠTIS NR. 19-10-25-PP**

Nr. / Žymuo	Pavadinimas	Lapo nr.	Lapų sk.
19-10-25-PP	Antraštinis lapas	1	1
19-10-25-PP-DŽ	Dokumentų žiniaraštis	2	1
-	Projektinių pasiūlymų rengimo užduotis	3-5	3
-	Nekilnojamojo turto registro centrinio duomenų banko išrašai (žemės sklypas su statiniais)	6-9	4
-	Žemės sklypo planas	10-11	2
-	Kadastrinių matavimų byla	12-39	27
-	Bendraturčių sutikimas	40	1
-	Projekto priėmimo – perdavimo aktas	41	1
1376/1002168	Privalomojo draudimo liudijimas	42-44	3
20/01/02	Įgaliojimas	45	1
-	Juridinių asmenų registro išrašas	46-47	2
-	PV skyrimo dokumentas	48	1
-	Projektuotojų atestatai/diplomai	49-50	2
-	Įmonės įstatai	51-52	2
TEKSTINĖ DALIS:			
19-10-25-PP-AR	Aiškinamasis raštas	53-64	12
GRAFINĖ DALIS:			
19-10-25-PP	Sklypo sutvarkymo planas	65	1
	1 a. planas - schema	66	1
	2 a. planas - schema	67	1
	3 a. planas - schema	68	1
	1 a. planas - brėžinys	69	1
	2 a. planas - brėžinys	70	1
	3 a. planas - brėžinys	71	1
	Palėpės planas	72	1
	Stogo planas	73	1
	Fasadas 1-5 Fasadas A-E	74	1
	Fasadas E-A Fasadas 5-1	75	1
	Palėpės pjūvis	76	1
	Pjūvis 1-1	77	1
	Vizualizacija	78	1
	Projektui parengti naudotos licencijuotos projektavimo programinės įrangos sąrašas	79	1

Gyvenamojo namo (vieno buto) Akacijų g. 2, Neveronių sen., Kauno r. sav., rekonstravimo projektas

AIŠKINAMASIS RAŠTAS

PRIVALOMIEJI DOKUMENTAI, KURIAIS VADOVAUJANTIS PARENGTA PROJEKTO DALIS

ŽYMUO	DOKUMENTO PAVADINIMAS
44/1291967	Nuosavybės teisę į žemės sklypą su statiniu patvirtinantys dokumentai;
19-10-25-PP	Projektavimo užduotis;

1. PRIVALOMŲJŲ PROJEKTO RENGIMO DOKUMENTŲ BEI PAGRINDINIŲ NORMATYVINIŲ STATYBOS TECHNINIŲ DOKUMENTŲ, KURIAIS VADOVAUJANTIS PARENGTAS PROJEKTAS, SĄRAŠAS:


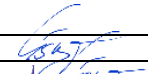
1. PRIVALOMŲJŲ PROJEKTO RENGIMO DOKUMENTŲ, SĄRAŠAS:

1. Žemės sklypo nuosavybės teisę patvirtinantys dokumentai;
2. Projektavimo užduotis;
3. Sklypo planas.

2. PAGRINDINIŲ NORMATYVINIŲ STATYBOS TECHNINIŲ DOKUMENTŲ, KURIAIS VADOVAUJANTIS PARENGTAS TDP, SĄRAŠAS:

2.1. LR įstatymai:

1. LR Statybos įstatymas. 2001 11 08, Nr. IX-583.
2. LR Aplinkos apsaugos įstatymas. 1992 01 30, Nr I-2223

0	2019-12				
LAIDA	IŠLEIDIMO DATA	LAIDOS STATUSAS, KEITIMO PRIEŽASTIS			
KVAL. DOK. NR..		UAB "2MM ARCHITEKTAI" ĮM.K.302726668	STATINIO PROJEKTO PAVADINIMAS Gyvenamojo namo (vieno buto) Akacijų g. 2, Neveronių sen., Kauno r. sav., rekonstravimo projektas		
A 1163	PV	G.Šukaitytė		LAIDA	
A 1163	PDV	G.Šukaitytė		DOKUMENTO PAVADINIMAS AIŠKINAMASIS RAŠTAS	0
000453	Arch.	M.Puodžiukynas		M. Samoškaitė	
LT	STATYTOJAS / UŽSAKOVAS	DOKUMENTO ŽYMUO		LAPAS	LAPŲ
	G. K.	19-10-25-00,01-PP-AR		1	12

Gyvenamojo namo (vieno buto) Akacijų g. 2, Neveronių sen., Kauno r. sav., rekonstravimo projektas

3. LR Žemės įstatymas. 1994 04 26, Nr. I-446
5. LR Atliekų tvarkymo įstatymas. 2002 07 01, Nr. IX-1004.

2.2. ORGANIZACINIAI TVARKOMIEJI STATYBOS TECHNINIAI REGLAMENTAI:

1. STR 1.01.03:2017. Statinių klasifikavimas
2. STR 1.01.08:2002. Statinio statybos rūšys.
3. STR 1.03.01:2016 „Statybiniai tyrimai. Statinio avarija“
4. STR 1.04.04:2017. Statinio projektavimas, projekto ekspertizė
5. STR 1.05.01:2017. Statybą leidžiantys dokumentai. Statybos užbaigimas. Statybos sustabdymas. Savavališkos statybos padarinių šalinimas. Statybos pagal neteisėtai išduotą statybą leidžiantį dokumentą padarinių šalinimas
6. STR 1.06.01:2016. Statybos darbai. Statinio statybos priežiūra
7. STR 1.09.06:2010. Statybos sustabdymas. Savavališkos statybos padarinių šalinimas. Statybos pagal neteisėtai išduotą statybą leidžiantį dokumentą padarinių šalinimas
8. STR 1.12.06:2002. Statinio naudojimo paskirtis ir gyvavimo trukmė.

2.3. TECHNINIŲ REIKALAVIMŲ STATYBOS TECHNINIAI IR KITI REGLAMENTAI:

1. STR 2.01.01(1):2005. Esminiai statinio reikalavimai (ESR). Mechaninis atsparumas ir pastovumas.
2. STR2.01.01(2):1999. ESR. Gaisrinė sauga.
3. STR 2.01.01(3):1999. ESR. Higiena, sveikata, aplinkos apsauga.
4. STR 2.01.01(4):2008. ESR. Naudojimo sauga.
5. STR 2.01.01(5):2008. ESR. Apsauga nuo triukšmo.
6. STR 2.01.01(6):2008. ESR. Energijos taupymas ir šilumos išsaugojimas.
7. STR 2.01.06:2009 Statinių apsauga nuo žaibo. Išorinė statinių apsauga nuo žaibo.
8. STR 2.03.01:2001. Statiniai ir teritorijos. Reikalavimai žmonių su negalia reikmėms.
9. STR 2.01.02:2016. Pastatų energinio naudingumo projektavimas ir sertifikavimas

BRĖŽINIO INDEKSAS	BRĖŽINYS	LAPAS	LAPŲ
19-10-25-00,01-PP-AR	-	2	12

Gyvenamojo namo (vieno buto) Akacijų g. 2, Neveronių sen., Kauno r. sav., rekonstravimo projektas

10. STR 2.05.02:2008. Statinių konstrukcijos. Stogai.
11. STR 2.05.03:2003. Statybinių konstrukcijų projektavimo pagrindai.
12. STR 2.05.04:2003. Poveikiai ir apkrovos.
13. STR 2.09.02:2005. Šildymas, vėdinimas ir oro kondicionavimas.
14. GKTR 2.08.01:2000. Statybiniai inžineriniai geodeziniai tyrinėjimai.

2.4. RESPUBLIKOS STATYBOS NORMOS, TAISYKLĖS IR KT.:

1. RSN 26-90. Vandens vartojimo normos.
3. RSN 156-94. Statybinė klimatologija.
4. EĮIT. Elektros įrenginių įrengimo taisyklės. 2012.
5. Bendrosios priešgaisrinės saugos taisyklės (VŽ‘ 2013 Nr. 85-4297).
6. DT 5-00. Saugos ir sveikatos taisyklės statyboje.
7. Kėlimo kranų naudojimo taisyklės, 2010-09-17d. LR Socialinės apsaugos ir darbo ministerija įsak. Nr.A1-425 (Žin., 2010 Nr.112-5717).
8. Gaisrinės saugos pagrindiniai reikalavimai 2010 12 07, Nr.1-338.
9. Visuomeninių statinių gaisrinės saugos taisyklės 2011 01 17, Nr.1-14.

2.5. HIGIENOS NORMOS IR APLINKOS APSAUGOS NORMATYVINIAI DOKUMENTAI:

1. HN 33:2011 „Triukšmo ribiniai dydžiai gyvenamuosiuose ir visuomeninės paskirties pastatuose bei jų aplinkoje“.
2. HN 42:2009 Gyvenamųjų ir visuomeninių pastatų patalpų mikroklimatas.
3. AM 2006 05 08d. įsakymas Nr.D1-236 „Dėl nuotekų tvarkymo reglamento patvirtinimo“

BRĖŽINIO INDEKSAS	BRĖŽINYS	LAPAS	LAPŲ
19-10-25-00,01-PP-AR	-	3	12

Gyvenamojo namo (vieno buto) Akacijų g. 2, Neveronių sen., Kauno r. sav., rekonstravimo projektas

2. BENDRIEJI DUOMENYS

Gyvenamojo (vieno buto) pastato rekonstravimo projektas paruoštas vadovaujantis STR 1.04.04:2017 „Statinio projektavimas, projekto ekspertizė“, bei statytojo pateikta projektavimo užduotimi.

Statybos geografinė vieta. Kauno r. sav., Neveronių sen., Neveronių k., Akacijų g. 2

Statytojas (užsakovas). G. K.

Projektuotojas. Projektinius pasiūlymus parengė, UAB „2mm architektai“ statinio projekto architektai:

PV. Gitana Šukaitytė, atestato Nr. A 1163

Arch Mindaugas Puodžiukynas, magistro diplomas MM Nr. 000453, išduotas 2010-06-23,
Arch padėjėja Mylita Samoškaitė

Projekto rengimo pagrindas. Projektas parengtas pagal projektavimo užduotį. Projektiniai pasiūlymai parengti vadovaujantis teisės aktais, projektavimo sąlygomis ir kitais privalomaisiais projekto rengimo dokumentais.

Projektavimo etapai (stadijos). Rengiami projektiniai pasiūlymai. Jo sudėtis ir detalumas atitinka STR 1.04.04:2017 „Statinio projektavimas, projekto ekspertizė“ nurodymus.

Statinio paskirtis. Gyvenamoji

Statinių kategorija. Neypatingas

3. APLINKOS CHARAKTERISTIKA IR ESAMA PADĖTIS

Klimato sąlygos:

- vidutinė metinė oro temperatūra +6,7°C;
- santykinis metinis oro drėgnumas 80%;
- vidutinis metinis kritulių kiekis 664mm;
- vidutinis metinis vėjo greitis 3,6m/s.

Teritorija, reljefas: Sklypo žemės paviršiaus altitudės kinta 79,55 ~ 80,14 m ribose.

BRĖŽINIO INDEKSAS	BRĖŽINYS	LAPAS	LAPŲ
19-10-25-00,01-PP-AR	-	4	12

Gyvenamojo namo (vieno buto) Akacijų g. 2, Neveronių sen., Kauno r. sav., rekonstravimo projektas

Esamų pastatų būklė:

Esamo pastato **1A^{1/p}** (gyvenamasis vieno buto namas):

- Pamatai: betoniniai;
- Sienos: keraminių plytų mūras/betonas ;
- Perdanga: surenkamos g/b plokštės;
- Stogas: šlaitinis, medinių konstrukcijų,
- Stogo danga: metalas.

Pagal kadastrinius duomenis (2018-08-02) esami pastato rodikliai tokie:

- bendrasis plotas – 329,08 m²;
- naudingas plotas – 184,31 m²;
- gyvenamasis plotas – 62,44 m²;
- užstatytas plotas – 159 m²;
- garažų plotas – 127,60 m²;
- rūsių (pusrūsių) plotas – 17,17 m²;
- tūris 1203 m³.

Esamos būklės fotofiksacija:



BRĖŽINIO INDEKSAS	BRĖŽINYS	LAPAS	LAPŲ
19-10-25-00,01-PP-AR	-	5	12

Gyvenamojo namo (vieno buto) Akacijų g. 2, Neveronių sen., Kauno r. sav., rekonstravimo projektas



Planuojama demontuoti atraminė sienutė kadastrė pažymėta b2.

4. STATINIO TECHNINIAI RODIKLIAI

Pavadinimas	Prieš rekonstravimą		Po rekonstravimo	
	Mato vnt.	Kiekis	Mat o	Kiekis
I. SKLYPAS				
1.1. sklypo plotas	m ²	973	m ²	973
1.2. sklypo užstatymo plotas	m ²	342	m ²	342
1.3. sklypo užstatymo intensyvumas	%	52	%	53
1.4. sklypo užstatymo tankumas	%	35	%	35
1.5. želdinių plotas	%	40,5		40,5
1.6. vejos plotas	m ²	394	m ²	394
1.7. sutvirtinos vejos plotas	m ²	-	m ²	-
1.8. trinkelį dangos plotas	m ²	-	m ²	-
1.9. automobilių stovėjimo vietų skaičius	vnt.	2	vnt.	2

BRĖŽINIO INDEKSAS	BRĖŽINYS	LAPAS	LAPŲ
19-10-25-00,01-PP-AR	-	6	12

Gyvenamojo namo (vieno buto) Akacijų g. 2, Neveronių sen., Kauno r. sav., rekonstravimo projektas

II. PASTATAI				
2.1. GYVENAMIEJI PASTATAI:				
2.1.1. Gyvenamasis (vieno buto) namas				
1. Pastato paskirties rodikliai (butų skaičius)	1 butas		1 butas	
2. Pastato bendras plotas	m ²	329,08	m ²	341,1
3. Pastato naudingas plotas	m ²	184,31	m ²	230,5
4. Pastato tūris	m ³	1203	m ³	1230,5
5. Aukštų skaičius	vnt.	1+Rūsysis ir Pastogė	vnt.	1+Rūsysis ir Pastogė
6. Pastato aukštis	m	5	m	8,28
7. Energinio naudingumo klasė	E		B	
8. Pastato (patalpų) akustinio komforto sąlygų klasė	-		-	
9. Statinio atsparumo ugniai laipsnis	II		II	
10. Pastato kategorija	neypatingas		neypatingas	

5. STATYBOS SKLYPAS

Žemės sklypo nuosavybės teisė priklauso G. K. ir E. K. Gautas sutikimas rekonstruoti statinį bendrasavininkams priklausančiame žemės sklype, pridėdamas skiltyje nenuasmeninti dokumentai. Inžineriniai tinklai esami, projekto eigoje perprojektuojami vandentiekis ir nuotekų bei paviršinių nuotekų tvarkymo tinklai. Toliau sklype po statybų darbai atliekami tik tie, kurie susiję su statinio rekonstravimu ir I grupės nesudėtingo inžinerinio statinio plane pažymėto b2 demontavimu.

BRĖŽINIO INDEKSAS	BRĖŽINYS	LAPAS	LAPŲ
19-10-25-00,01-PP-AR	-	7	12

Gyvenamojo namo (vieno buto) Akacijų g. 2, Neveronių sen., Kauno r. sav., rekonstravimo projektas

Statybos sklypo schema:



BRĖŽINIO INDEKSAS	BRĖŽINYS	LAPAS	LAPŲ
19-10-25-00,01-PP-AR	-	8	12

Gyvenamojo namo (vieno buto) Akacijų g. 2, Neveronių sen., Kauno r. sav., rekonstravimo projektas

6. NUMATOMI REKONSTRAVIMO DARBAI

Projekto tikslas yra pastato rekonstravimas.

Rekonstravimo projekto metu atliekami darbai:

Esamo pastato **1A^{1/p}** (gyvenamasis vieno buto namas) rekonstravimas keičiant stogo konstrukciją, apšiltinant stogą bei keičiant stogo dangą.

Įrengiama laiptinė patogiam patekimui į visus pastato aukštus.

Pastogės patalpų pritaikymas gyvenamajai paskirčiai, apšiltinant ir įrengiant pastogę.

1 a. visas pritaikomas gyvenamajai paskirčiai, panaikinant esamą garažą

I grupės nesudėtingo inžinerinio statinio plane pažymėto **b2** demontavimas.

Rekonstruojamame name, esančiame Kauno r. sav., Akacijų g. 2, Neveronys numatomi statinio rekonstravimo darbai, laiptinės įrengimas patogesniai patekimui į visus pastato aukštus. Esamų stogo konstrukcijų demontavimas ir keitimas naujomis, įrengiant stoglangius, esamų laiptų demontavimas, nesudėtingo inžinerinio statinio – atraminės sienutės demontavimas.

7. ESAMŲ STATINIŲ BŪKLĖS VERTINIMAS

Ekspertizė projektui neatliekama. Esamų statinių būklės įvertinimas neatliekamas.

8. PROJEKTUOJAMI STATINIAI

Projekte jokie statiniai neprojektuojami. Atliekama tik statinio rekonstravimas.

9. INŽINERINIS ENERGINIS APRŪPINIMAS

Pastato šildymas – vietinis centrinis šildymas, yra komunalinis vandentiekis bei komunalinis nuotekų šalinimas. Projekte numatoma inžinerinių tinklų pertvarkymas.

10. SUSISIEKIMO KOMUNIKACIJOS, TRANSPORTO JUDĖJIMAS

Į sklypą patenkama iš Akacijų g. Įvažiavimas į sklypą yra šiaurinėje sklypo dalyje. Asfaltuota danga taip pat yra sklypo rytinėje dalyje.

11. STATYBOS DARBŲ POVEIKIS

BRĖŽINIO INDEKSAS	BRĖŽINYS	LAPAS	LAPŲ
19-10-25-00,01-PP-AR	-	9	12

Gyvenamojo namo (vieno buto) Akacijų g. 2, Neveronių sen., Kauno r. sav., rekonstravimo projektas

Planuojami rekonstravimo darbai nėra dideli, todėl statybos darbai didesnio poveikio aplinkai, kaimyninėms teritorijoms neturės. Visi rekonstravimo darbų procesai vyks sklypo teritorijoje. Rekonstravimo metu triukšmas aplinkinių gyvenamųjų teritorijų atžvilgiu neviršys leistinų normų. Statybos laikotarpiu nuo 7 iki 19 val. neviršys 45 decibelų triukšmo, vakaro metu – nuo 19 iki 22 val. neviršys 40 dB. Vakare ir naktį bus laikomasi rimties ir nesiimama triukšmingos veiklos.

12. SAUGOMOS TERITORIJOS REIKALAVIMAI

Statybos sklypas nepatenka į saugomų teritorijų zoną, sklype nėra saugomų pastatų ar esančių saugotinių paveldo objektų.

13. APSAUGA NUO SMURTO IR VANDALIZMO

Teritorija šiuo metu yra aptverta. Statybos metu aikštelė esant poreikiui bus aptverta papildomai.

14. APLINKOS IR STATINIŲ PRITAIKYMAS NEĮGALIESIEMS

Šis projektas šio klausimo neapima ir jis nėra sprendžiamas.

15. ENERGINIO NAUDINGUMO KLASĖS APRAŠYMAS

Vadovaujantis STR 2.01.09:2012 „Pastatų energinis naudingumas. Energinio naudingumo sertifikavimas“, statinys atitinka E energinio naudingumo klasę, planuojama pasiekti B klasės energinio naudingumo klasę.

16. PLANUOJAMOS ŪKINĖS VEIKLOS APRAŠYMAS

Rekonstruojamas pastatas jokios taršos į aplinką neskleis, jokia ūkinė veikla nenumatoma.

17. VISUOMENĖS SVEIKATOS SAUGOS REIKALAVIMŲ UŽTIKRINIMAS

Projekte numatoma rekonstravimo darbai, kurie apima stogo konstrukcijų keitimą naujomis, laiptinės projektavimą, nesudėtingojo inžnerinio statinio demontavimą, langų keitimą, sprendiniai matomi brėžiniuose.

BRĖŽINIO INDEKSAS	BRĖŽINYS	LAPAS	LAPŲ
19-10-25-00,01-PP-AR	-	10	12

Gyvenamojo namo (vieno buto) Akacijų g. 2, Neveronių sen., Kauno r. sav., rekonstravimo projektas

Remiantis statybos techniniu reglamentu STR 2.02.01:2004 "Gyvenamieji pastatai" APSAUGOS NUO TRIUKŠMO dalyje, punktas 148 numato Namu atitvarų garso izoliavimo rodikliai nustatomi vadovaujantis STR 2.01.07:2003 [3.8]. Rekonstruoto ar kapitališkai suremontuoto namo garso klasė turi būti ne žemesnė kaip E (jei garso klasė prieš rekonstravimą ar kapitalinį remontą nebuvo žinoma) arba turi nepablogėti (jei garso klasė prieš rekonstravimą ar kapitalinį remontą buvo nustatyta).

18. MIKROKLIMATAS, APŠVIETA IR KITI VEIKSNIAI

Projekte numatoma rekonstravimo darbai, kurie apima stogo konstrukcijų keitimą naujomis, naujos laiptinės kaip priestato įrengimas, stoglangių įrengimas, pastogės pritaikymas gyvenamosioms patalpoms. Projekte šis punktas nagrinėjamas tik tiek kiek reikalingas rekonstravimo darbams atlikti.

Mikroklimato rodikliai (temperatūra, oro judėjimo greitis, drėgmė). Tyrimai atliekami gyvenamosiose pastato patalpose (svetainėje, miegamuosiuose). Atliekant tyrimus vadovaujama Lietuvos higienos norma HN 42:2009 „Gyvenamųjų ir visuomeninių pastatų patalpų mikroklimatas“. Matuoti veikiant vėdinimo sistemoms (oro kondicionavimo) projektiniu režimu. Gyvenamųjų patalpų oro temperatūra šaltuoju metu laikotarpiu turi būti 18-22C, šiltuoju metų laikotarpiu 18-28°C.

Remiantis statybos techniniu reglamentu STR 2.02.01:2004 "Gyvenamieji pastatai" XI SKIRSNYJE GYVENAMASIS PASTATAS dalyje, punktas 212 numato patalpų natūralios apšvietos parametrus, kurie pateikiami lentelėje:

Patalpos, kuriose turi būti natūrali apšvieta	Minimalus langų įstiklinto paviršiaus ir patalpos grindų ploto santykis
įėjimo tambūras laiptinė namo bendrojo naudojimo koridoriai	1:12
gyvenamieji kambariai	1:6
virtuvė	1:8
gyvenamieji kambariai, virtuvė apšviečiama per langus nuožulnioje stogo plokštumoje	1:10

Šis punktas nenumato, kokie turi būti natūralios apšvietos parametrai pastogės patalpoje.

Pastaba. Esant reikalui gali būti numatyta atlikti ir kitus papildomus tyrimus arba dalies nurodytų tyrimų atsisakyti, jeigu jie nėra būtini statybos užbaigimo etapui įgyvendinti.

BRĖŽINIO INDEKSAS	BRĖŽINYS	LAPAS	LAPŲ
19-10-25-00,01-PP-AR	-	11	12

Gyvenamojo namo (vieno buto) Akacijų g. 2, Neveronių sen., Kauno r. sav., rekonstravimo projektas

Rekonstruojamas statinys aplinkinėms teritorijoms, gyvenamiesiems ir kitiems statiniams įtakos neturės. Rekonstruojamo statinio veikla nėra tarši ir nedaranti jokios įtakos oro taršai, triukšmui, kvapams aplinkinių teritorijų atžvilgiu.

19. PROGRAMINĖS ĮRANGOS SĄRAŠAS

Rengiant projektinius pasiūlymus naudota programinė įranga:

Statybos projektas atliktas naudojant legalias kompiuterines programas, tokias kaip:

- Windows 7 Pro, Product key: VYHFX – D98HB – YMP7B-8237H-3JHQG.;
- GRAPHISOFT ARCHICAD, SN 2-1517222.

BRĖŽINIO INDEKSAS	BRĖŽINYS	LAPAS	LAPŲ
19-10-25-00,01-PP-AR	-	12	12

PRIEDAI

PROJEKTINIŲ PASIŪLYMŲ RENGIMO UŽDUOTIS

2019m. gruodžio 6 d.

1. Informacija apie naujai statomus statinius:

Pavadinimas	Gyvenamojo namo (vieno buto) Akacijų g. 2, Neveronių sen., Kauno r. sav., rekonstravimo projektiniai pasiūlymai
Statybos rūšis	Rekonstravimas
Statinių kategorija	Neypatingas
Statinių pagrindinė naudojimo paskirtis	Gyvenamoji (vieno buto).

2. Žemės sklypo ir statinių (techniniai ir paskirties) rodikliai:

Pavadinimas	Prieš rekonstravimą		Po rekonstravimo	
	Mato vnt.	Kiekis	Mato vnt.	Kiekis
I. SKLYPAS				
1.1. sklypo plotas	m ²	973	m ²	973
1.2. sklypo užstatymo plotas	m ²	342	m ²	342
1.3. sklypo užstatymo intensyvumas	%	52	%	53
1.4. sklypo užstatymo tankumas	%	35	%	35
1.5. želdinių plotas	%	40,5	%	40,5
1.6. vejos plotas	m ²	394	m ²	394
1.7. sutvirtinos vejos plotas	m ²	-	m ²	-
1.8. trinkelių dangos plotas	m ²	-	m ²	-
1.9. automobilių stovėjimo vietų skaičius	vnt.	2	vnt.	2
II. PASTATAI				
2.1. GYVENAMIEJI PASTATAI:				
2.1.1. Gyvenamasis (vieno buto) namas				
1. Pastato paskirties rodikliai (butų skaičius)	1 butas		1 butas	
2. Pastato bendras plotas	m ²	329,08	m ²	341,1
3. Pastato naudingas plotas	m ²	184,31	m ²	230,5
4. Pastato tūris	m ³	1203	m ³	1230,5
5. Aukštų skaičius	vnt.	1+Rūsysis ir Pastogė	vnt.	1+Rūsysis ir Pastogė
6. Pastato aukštis	m	5	m	8,28
7. Energinio naudingumo klasė	E		B	
8. Pastato (patalpų) akustinio komforto sąlygų klasė	-		-	
9. Statinio atsparumo ugniai laipsnis	II		II	
10. Pastato kategorija	neypatingas		neypatingas	

3. Projektinių pasiūlymų paskirtis:

PASTABA: SUSIRINKIMĄ ORGANIZUOTI VIETOJE ARBA SENIŲ-
NIXOS PATALPOSE.

3. Projektinių pasiūlymų paskirtis:

3.1. Išreikšti Statytojo sumanytų projektuoti statinių ar statinių dalies architektūros ir kitų pagrindinių sprendinių idėją;

3.2. Informuoti visuomenę apie visuomenei svarbių statinių ar statinių dalies, Teritorijų planavimo įstatymo 20 straipsnyje numatytais atvejais statinio ar statinio dalies, numatomą projektavimą ar statinio ar statinio dalies paskirties keitimą;

3.3. Specialiesiems reikalavimams (specialiesiems architektūros, saugomos teritorijos tvarkymo ir apsaugos ir paveldosaugos) nustatyti;


3.3. Naudoti kaip medžiagą projektuotojo parinkimo konkursui;

4. Projektinių pasiūlymų sudėtis:

Nr. / žymuo	Pavadinimas	Lapo nr.	Lapų sk.
19-10-25-PP	Antraštinis lapas	1	1
19-10-25-PP	Dokumentų žiniaraštis	2	1
	Projektinių pasiūlymų rengimo užduotis	3-4	2
44/1291967	Žemės sklypo ir statinio registro išrašas	5-8	4
	Žemės sklypo planas	9	1
	Privalomojo draudimo liudijimas	10-11	3
19-10-25	Įgaliojimas	12	1
	Juridinių asmenų registro išrašas	13-14	2
	PV skyrimo dokumentas	15	1
A 1163 000453	Projektuotojo atestatai/diplomai	16-17	2
	Įmonės įstatai	18-19	2
19-10-25-PP-AR	Aiškinamasis raštas	20-35	16
19-10-25-PP-SA. B-01	Rūsio planas - schema	36	1
19-10-25-PP-SA. B-02	1a. planas - schema	37	1
19-10-25-PP-SA. B-03	2 a. planas - schema	38	1
19-10-25-PP-SA. B-04	Rūsio planas - brėžinys	39	1
19-10-25-PP-SA. B-05	1 a. planas - brėžinys	40	1
19-10-25-PP-SA. B-06	2 a. planas - brėžinys	41	1
19-10-25-PP-SA. B-07	Pjūvis A-A	42	1
19-10-25-PP-SA. B-08	Pjūvis 1-1	43	1
19-10-25-PP-SA. B-09	Fasadas 1-3	44	1
19-10-25-PP-SA. B-10	Fasadas A-B	45	1
19-10-25-PP-SA. B-11	Fasadas 3-1	46	1
19-10-25-PP-SA. B-12	Fasadas B-A	47	1
19-10-25-PP-SA. B-13	3D vaizdai	48	1
19-10-25-PP-SA. B-14	3D vaizdai	49	1

TVIRTIN

2019m. gruodžio 6 d.

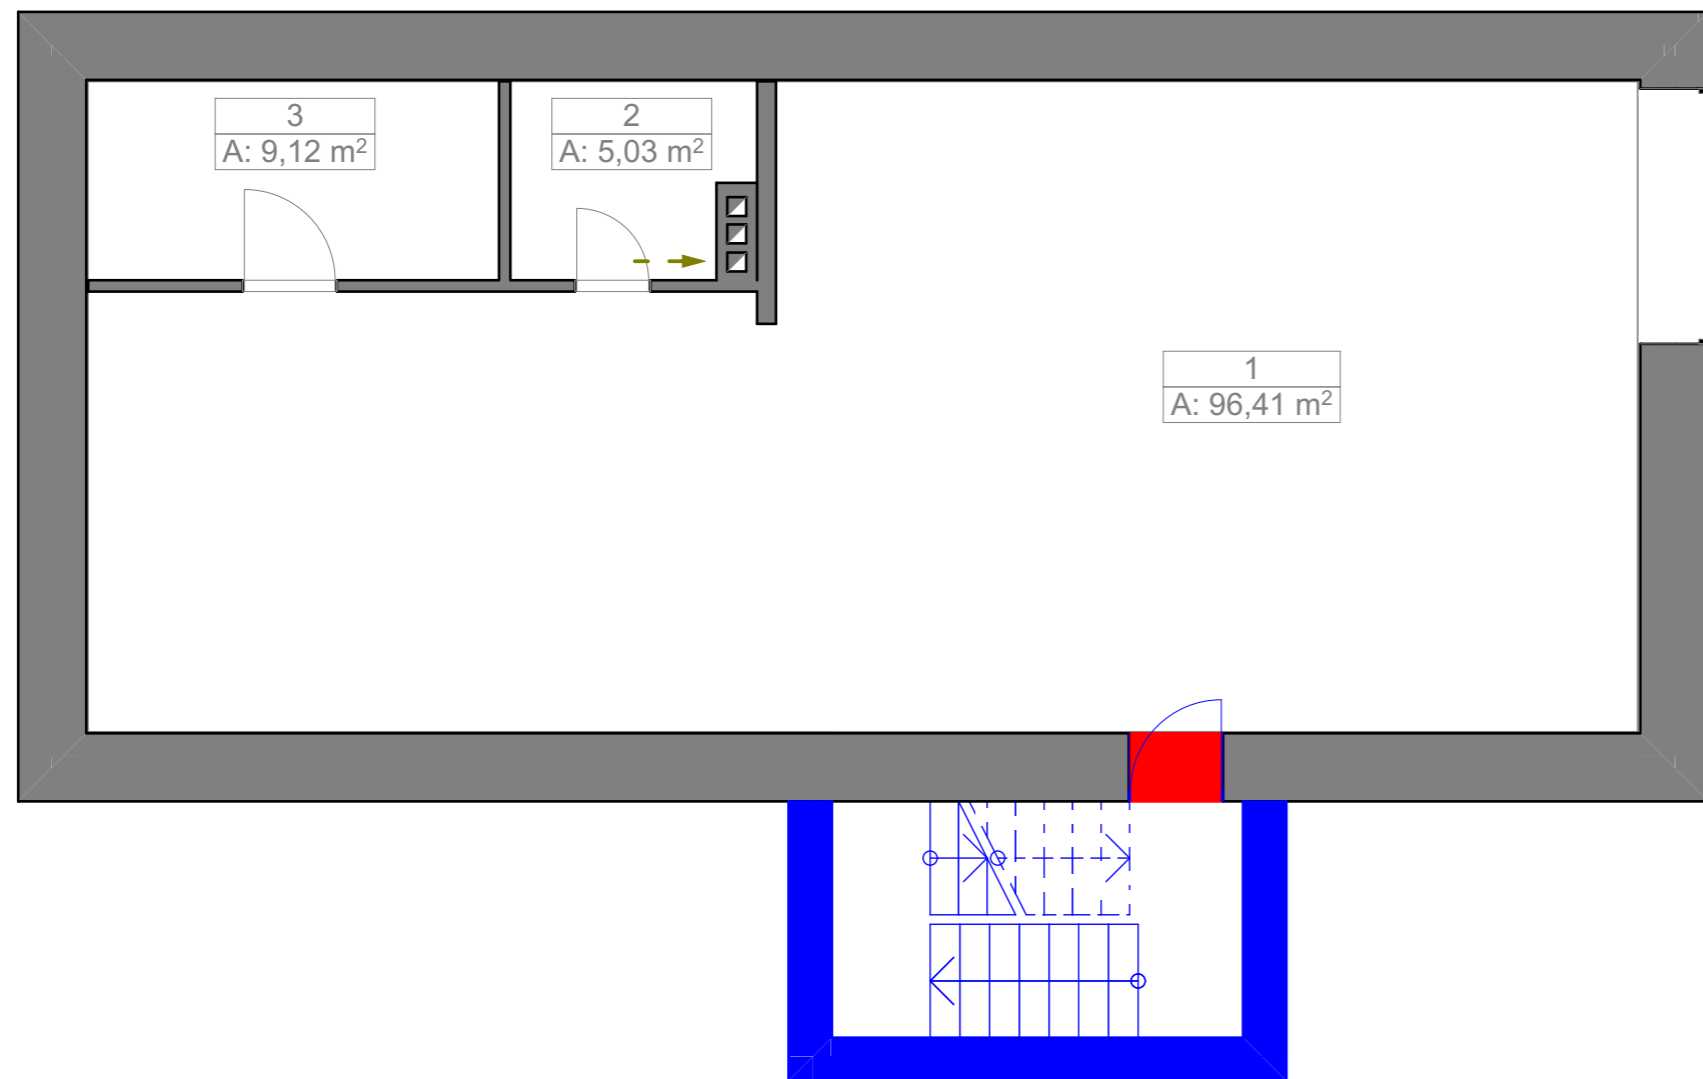

PATALPŲ SPECIFIKACIJA			
	Nr.	Pavadinimas	Plotas (m²)
Pamatas			
	1	Garažas	96,41
	2	Katilinė	5,03
	3	Pagalbinė patalpa	9,12
			110,56 m²
1 aukštas			
	4	Tambūras	8,11
	5	Gyvenamasis kambarys	13,75
	6	Miegamasis	12,92
	7	San mazgas	5,91
	8	Virtuvė	6,48
	9	Gyvenamasis kambarys	21,26
	10	San mazgas	3,79
	11	Koridorius	5,90
	12	Miegamasis	14,98
	13	Miegamasis	14,36
			107,46 m²
Mansarda			
	14	Pastogė	115,59
	15	San mazgas	7,49
			123,08 m²
			341,10 m²


PASTABOS:

1. Angų vietas TIKSLINTI pagal faktą!
2. Visos ventiliacinės angos esamos.
3. Patalpų plotą tikslinti pagal kadastrinius matavimus.

SUTARTINIAI ŽYMĖJIMAI:

- Projektuojama natūrali ventilacija
- Projektuojama priverstinė ventilacija
- Naujai projektuojama
- Demontuojama

0	2019-12	STATYBOS LEIDIMUI			
LAIDA	IŠLEIDIMO DATA	LAIDOS STATUSAS, KEITIMO PRIEŽASTIS			
KVAL. DOK. NR.	UAB "2mm architektai" Įmonės kodas 302726668		STATINIO PROJEKTO PAVADINIMAS		
A 1163	PV	G.Šukaitytė	Gyvenamojo namo (vieno buto) Akacijų g. 2, Neveronių k., Neveronių sen. Kauno r. sav. rekonstravimo projektas		
A 1163	PDV	G.Šukaitytė			
000453	Arch.	M.Puodžiukynas	DOKUMENTO PAVADINIMAS		
	Braižė	M.Samoškaitė	Rūsio planas - schema M 1:80		
LT	STATYTOJAS / UŽSAKOVAS		DOKUMENTO ŽYMUO	Lapas	Lapų
	G. K.		Nr. 19-10-25-PP-SA. B- 1	1	1

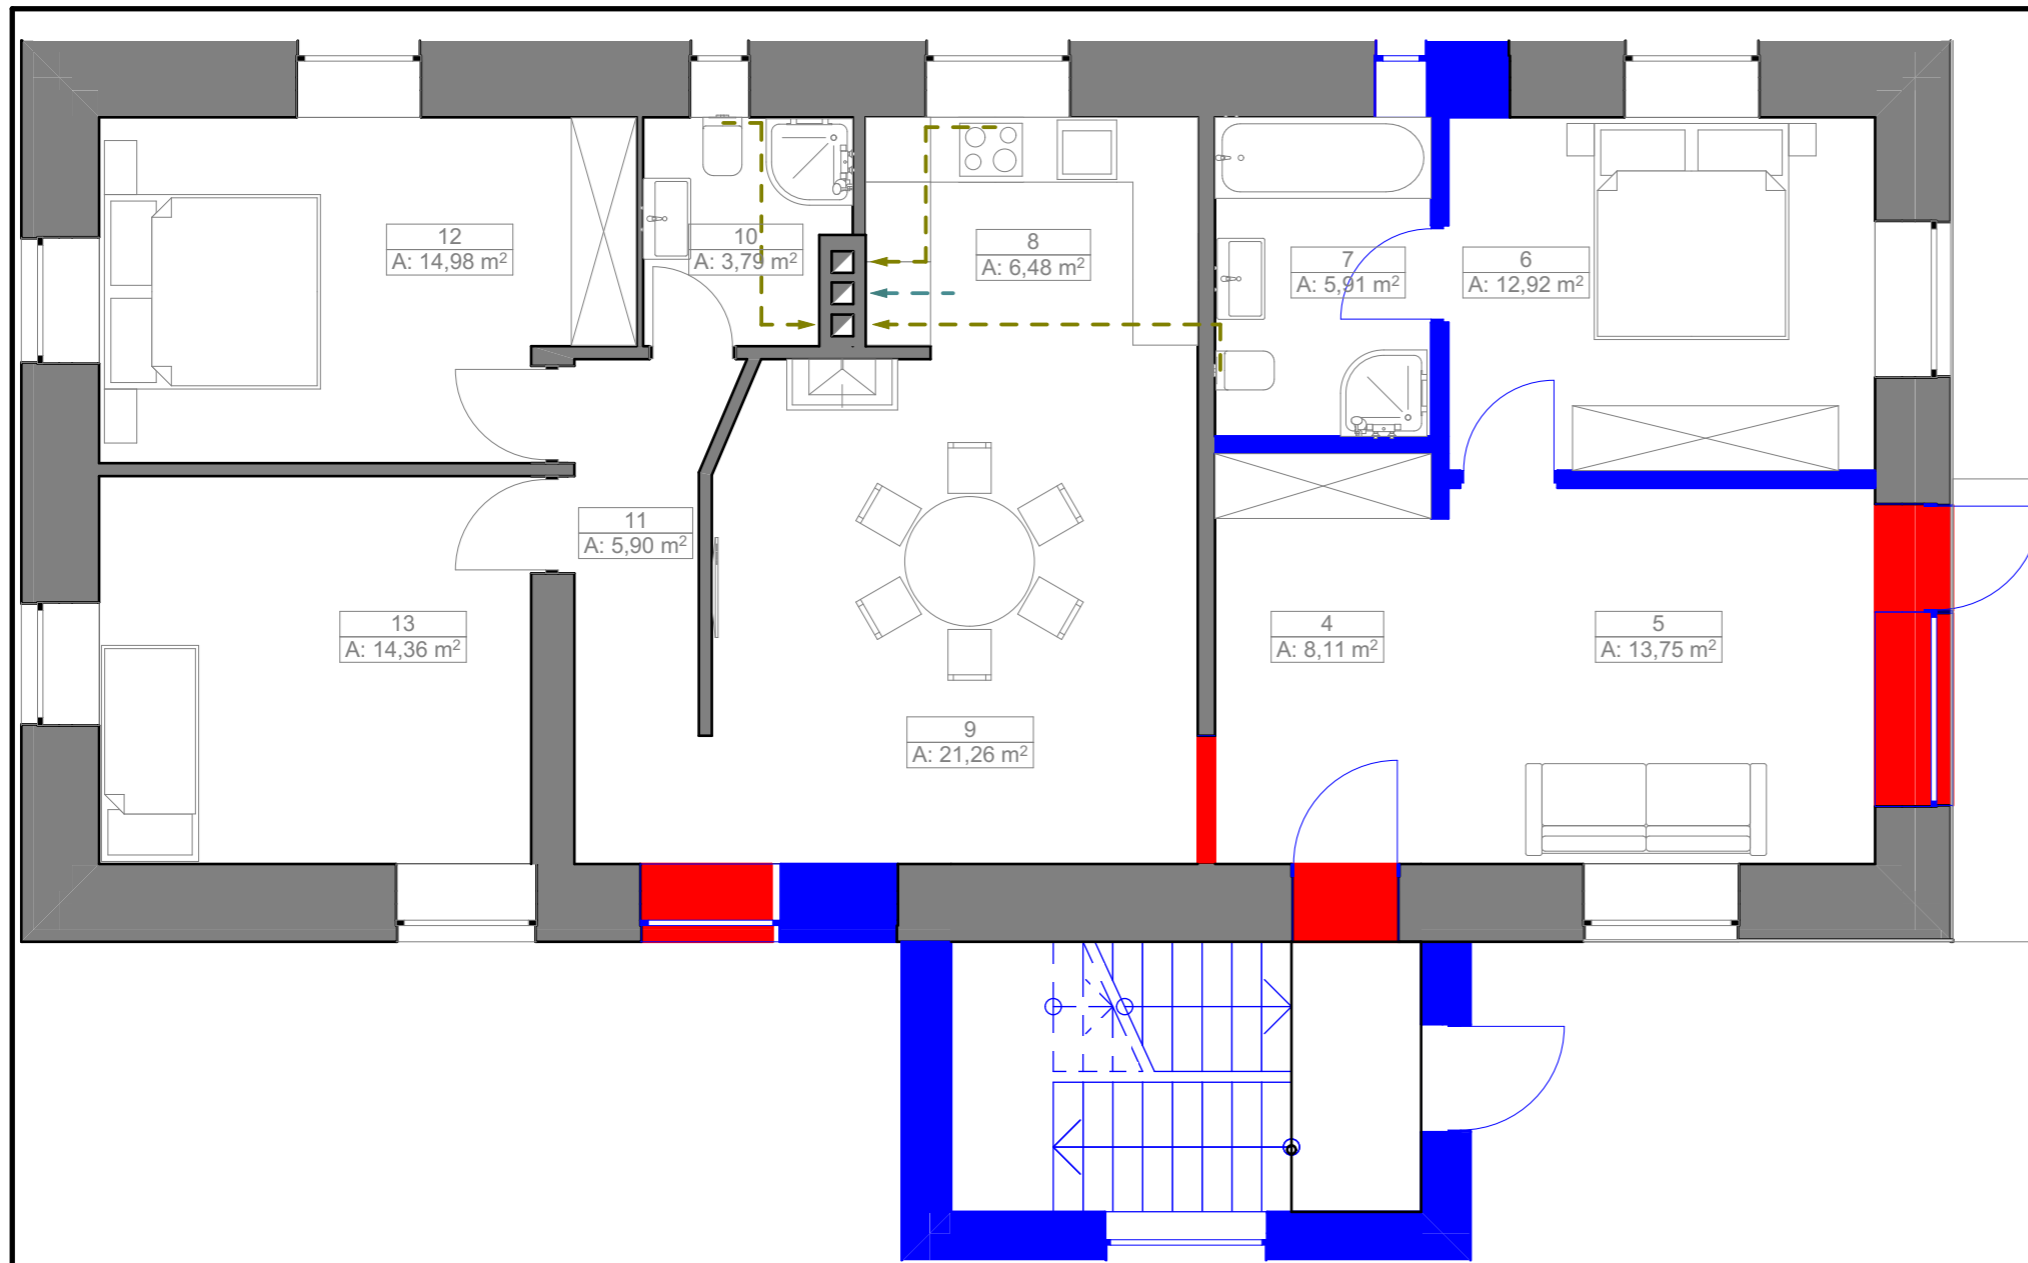

PATALPŲ SPECIFIKACIJA			
	Nr.	Pavadinimas	Plotas (m ²)
Pamatas			
	1	Garažas	96,41
	2	Katilinė	5,03
	3	Pagalbinė patalpa	9,12
			110,56 m ²
1 aukštas			
	4	Tambūras	8,11
	5	Gyvenamasis kambarys	13,75
	6	Miegamasis	12,92
	7	San mazgas	5,91
	8	Virtuvė	6,48
	9	Gyvenamasis kambarys	21,26
	10	San mazgas	3,79
	11	Koridorius	5,90
	12	Miegamasis	14,98
	13	Miegamasis	14,36
			107,46 m ²
Mansarda			
	14	Pastogė	115,59
	15	San mazgas	7,49
			123,08 m ²
			341,10 m ²


PASTABOS:

1. Anų vietas TIKSLINTI pagal faktą!
2. Visos ventiliacinės angos esamos.
3. Patalpų plotą tikslinti pagal kadastrinius matavimus.

SUTARTINIAI ŽYMĖJIMAI:

- Projektuojama natūrali ventiliacija
- Projektuojama priverstinė ventiliacija
- Naujai projektuojama
- Demontuojama

0	2019-12	STATYBOS LEIDIMUI			
LAIDA	IŠLEIDIMO DATA	LAIDOS STATUSAS, KEITIMO PRIEŽASTIS			
KVAL. DOK. NR.		UAB "2mm architektai" Įmonės kodas 302726668	STATINIO PROJEKTO PAVADINIMAS Gyvenamojo namo (vieno buto) Akacijų g. 2, Neveronių k., Neveronių sen. Kauno r. sav. rekonstravimo projektas		
A 1163	PV	G.Šukaitytė	DOKUMENTO PAVADINIMAS		Laida
A 1163	PDV	G.Šukaitytė	1a. planas - schema		0
000453	Arch.	M.Puodžiukynas	M 1:70		
	Braižė	M.Samoškaitė	DOKUMENTO ŽYMUO		Lapas Lapų
LT	STATYTOJAS / UŽSAKOVAS G. K.		Nr. 19-10-25-PP-SA. B- 2		1 1

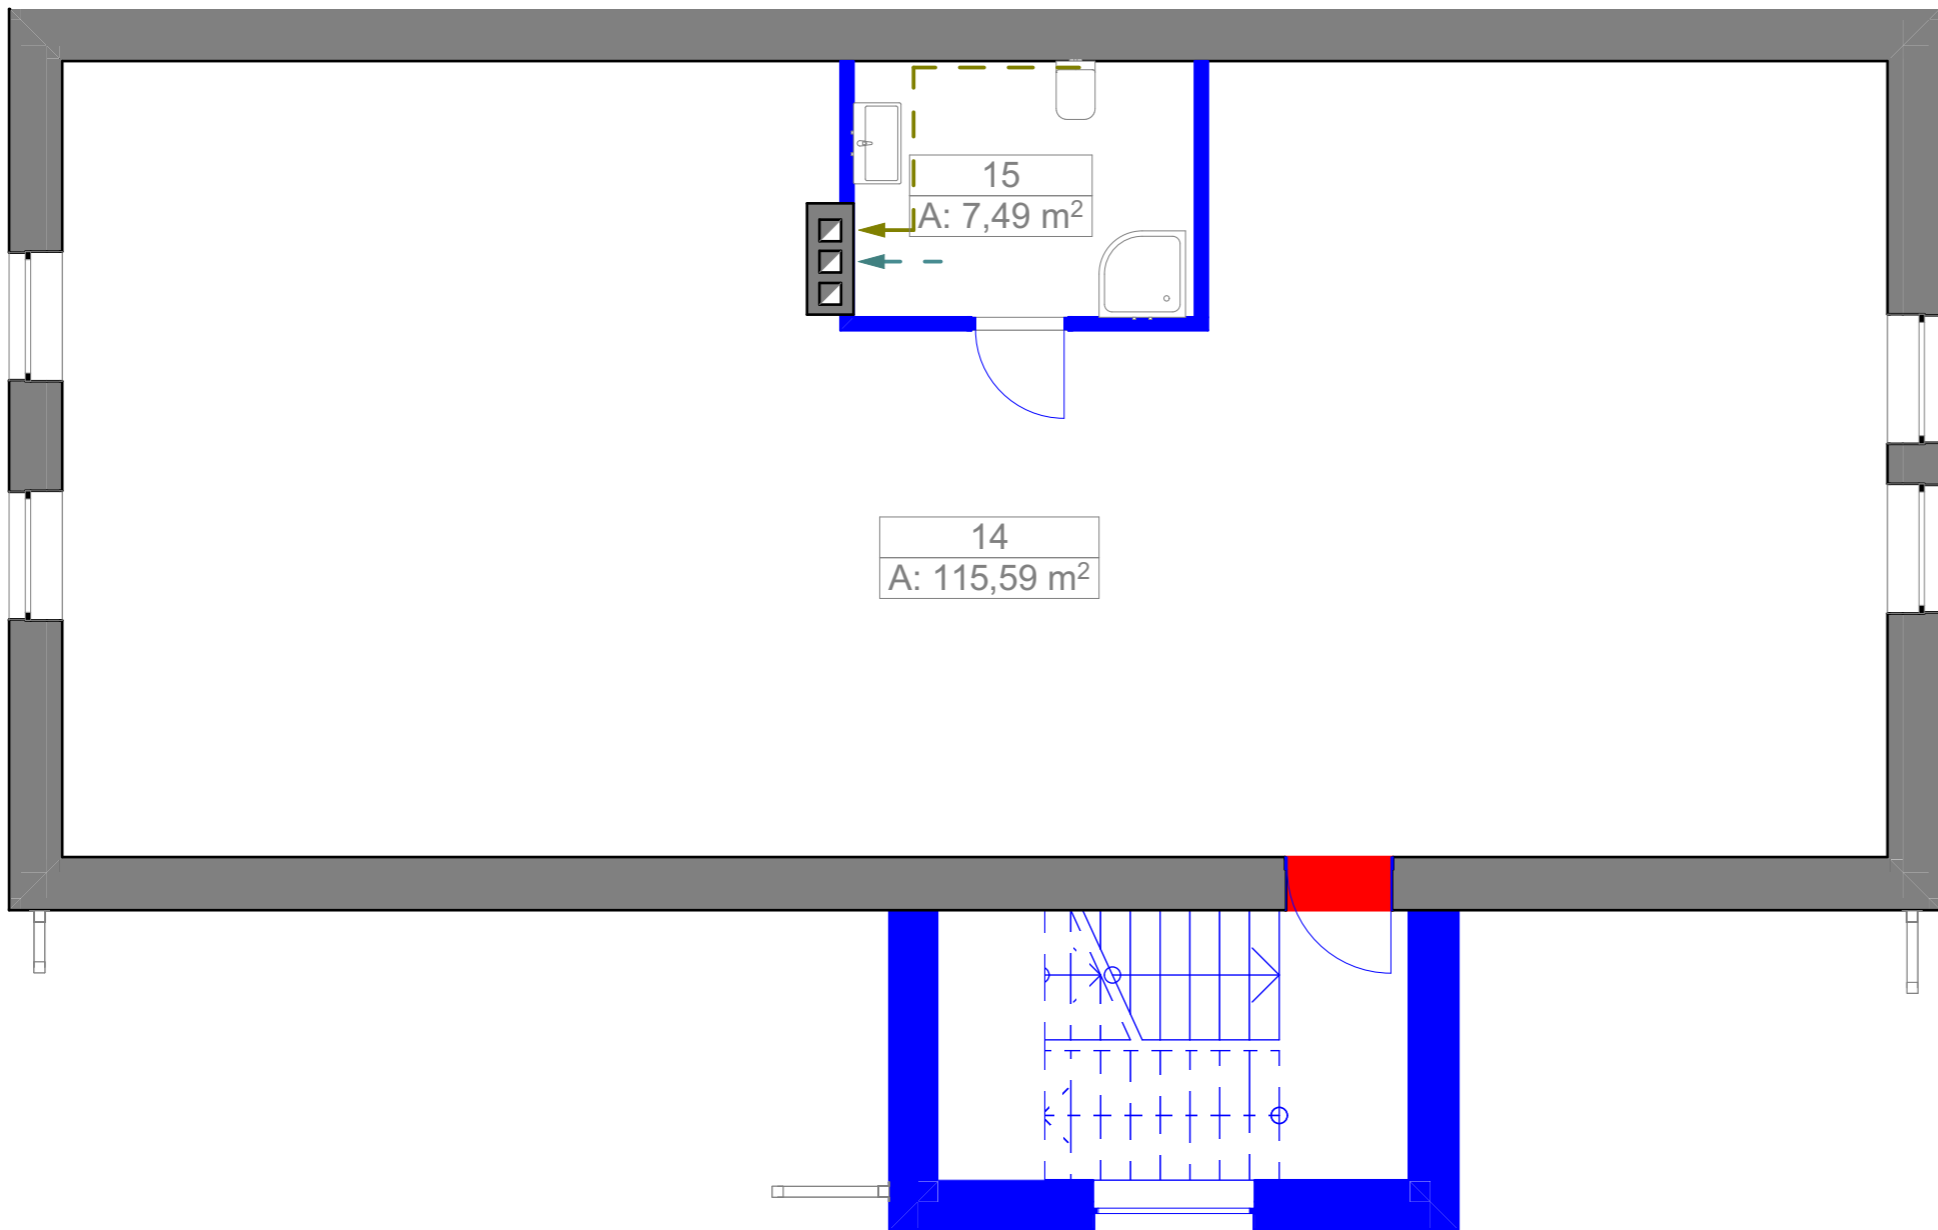

PATALPŲ SPECIFIKACIJA

Nr.	Pavadinimas	Plotas (m²)
Pamatas		
1	Garažas	96,41
2	Katilinė	5,03
3	Pagalbinė patalpa	9,12
		110,56 m²
1 aukštas		
4	Tambūras	8,11
5	Gyvenamasis kambarys	13,75
6	Miegamasis	12,92
7	San mazgas	5,91
8	Virtuvė	6,48
9	Gyvenamasis kambarys	21,26
10	San mazgas	3,79
11	Koridorius	5,90
12	Miegamasis	14,98
13	Miegamasis	14,36
		107,46 m²
Mansarda		
14	Pastogė	115,59
15	San mazgas	7,49
		123,08 m²
		341,10 m²


PASTABOS:

1. Angų vietas TIKSLINTI pagal faktą!
2. Visos ventiliacinės angos esamos.
3. Patalpų plotą tikslinti pagal kadastrinius matavimus.

SUTARTINIAI ŽYMĖJIMAI:

- Projektuojama natūrali ventilacija
- Projektuojama priverstinė ventilacija
- Naujai projektuojama
- Demontuojama


0	2019-12	STATYBOS LEIDIMUI		
LAIDA	IŠLEIDIMO DATA	LAIDOS STATUSAS, KEITIMO PRIEŽASTIS		
KVAL. DOK. NR.	UAB "2mm architektai" Įmonės kodas 302726668		STATINIO PROJEKTO PAVADINIMAS	
A 1163	PV	G.Šukaitytė	Gyvenamojo namo (vieno buto) Akacijų g. 2, Neveronių k., Neveronių sen. Kauno r. sav. rekonstravimo projektas	
A 1163	PDV	G.Šukaitytė	DOKUMENTO PAVADINIMAS	
000453	Arch.	M.Puodžiukynas	2a. planas - schema M 1:70	
	Braižė	M.Samoškaitė	DOKUMENTO ŽYMUO	
LT	STATYTOJAS / UŽSAKOVAS		Nr. 19-10-25-PP-SA. B- 3	
	G. K.		Lapas	Lapų
			1	1

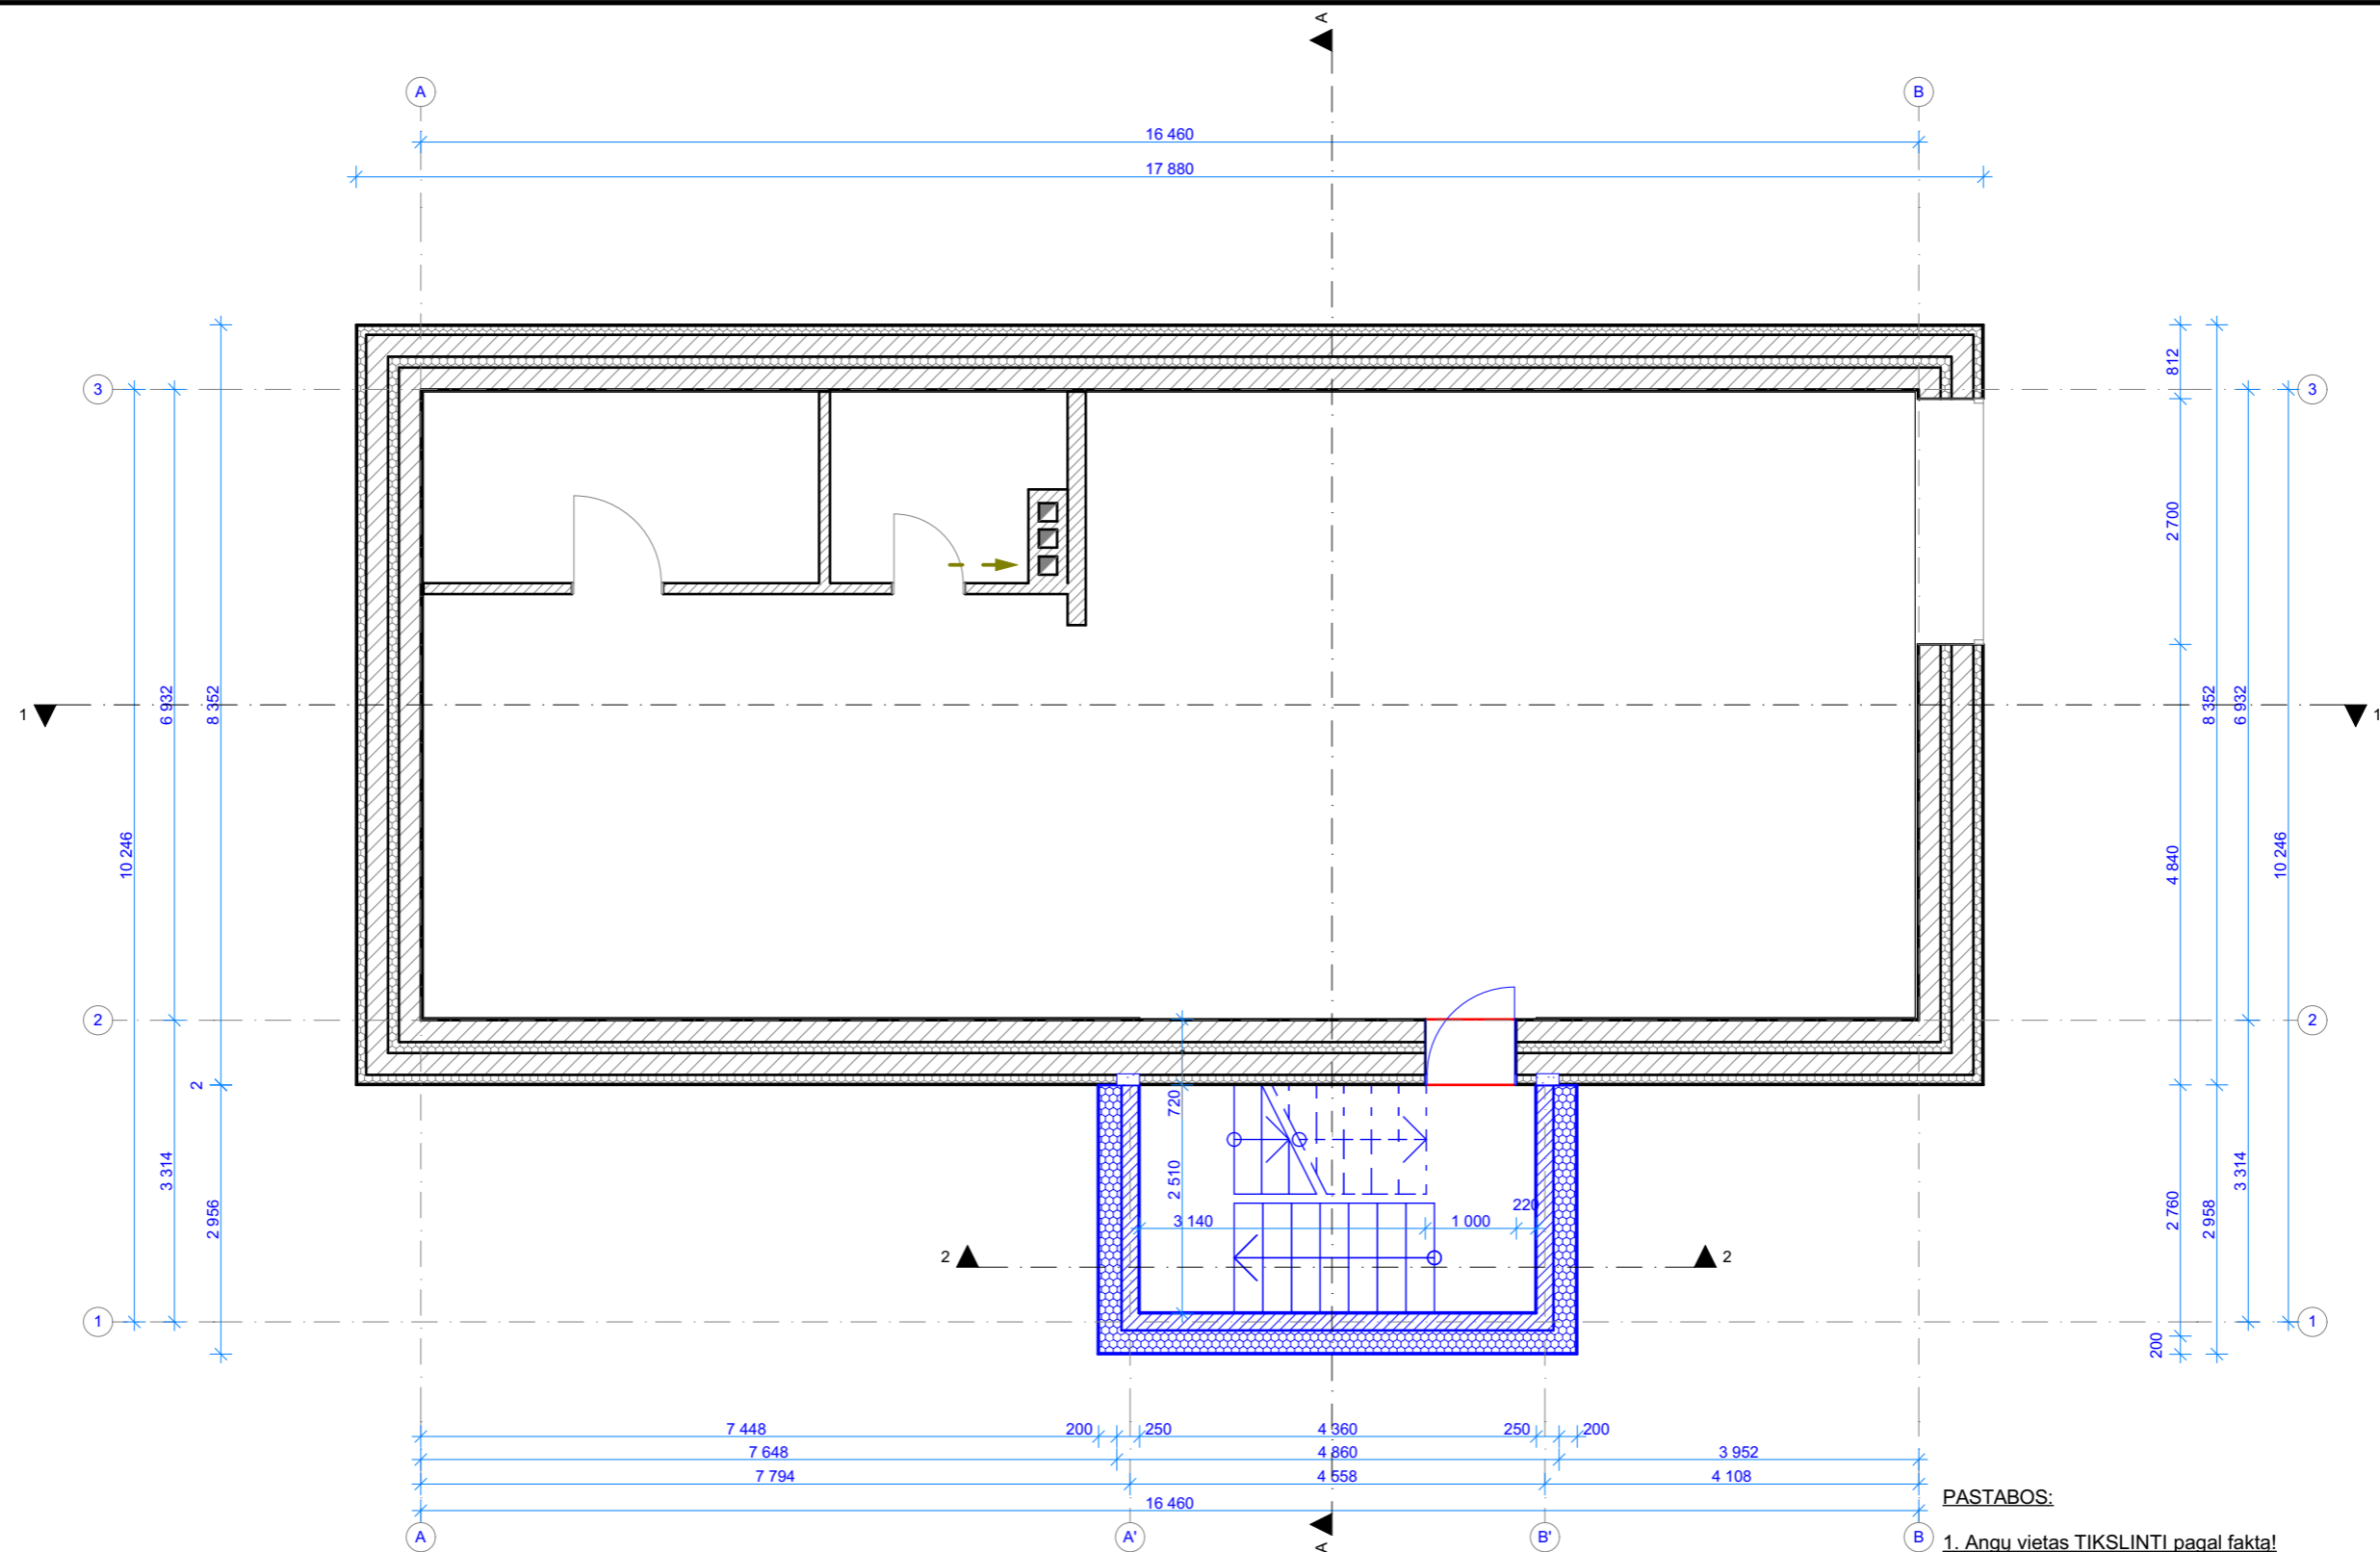

PASTABOS:
 1. Angų vietas TIKSLINTI pagal faktą!
 2. Visos ventiliacinės angos esamos.

- SUTARTINIAI ŽYMĖJIMAI:
- Projektuojama natūrali ventiliacija
 - Projektuojama priverstinė ventiliacija
 - Naujai projektuojama
 - Demontuojama



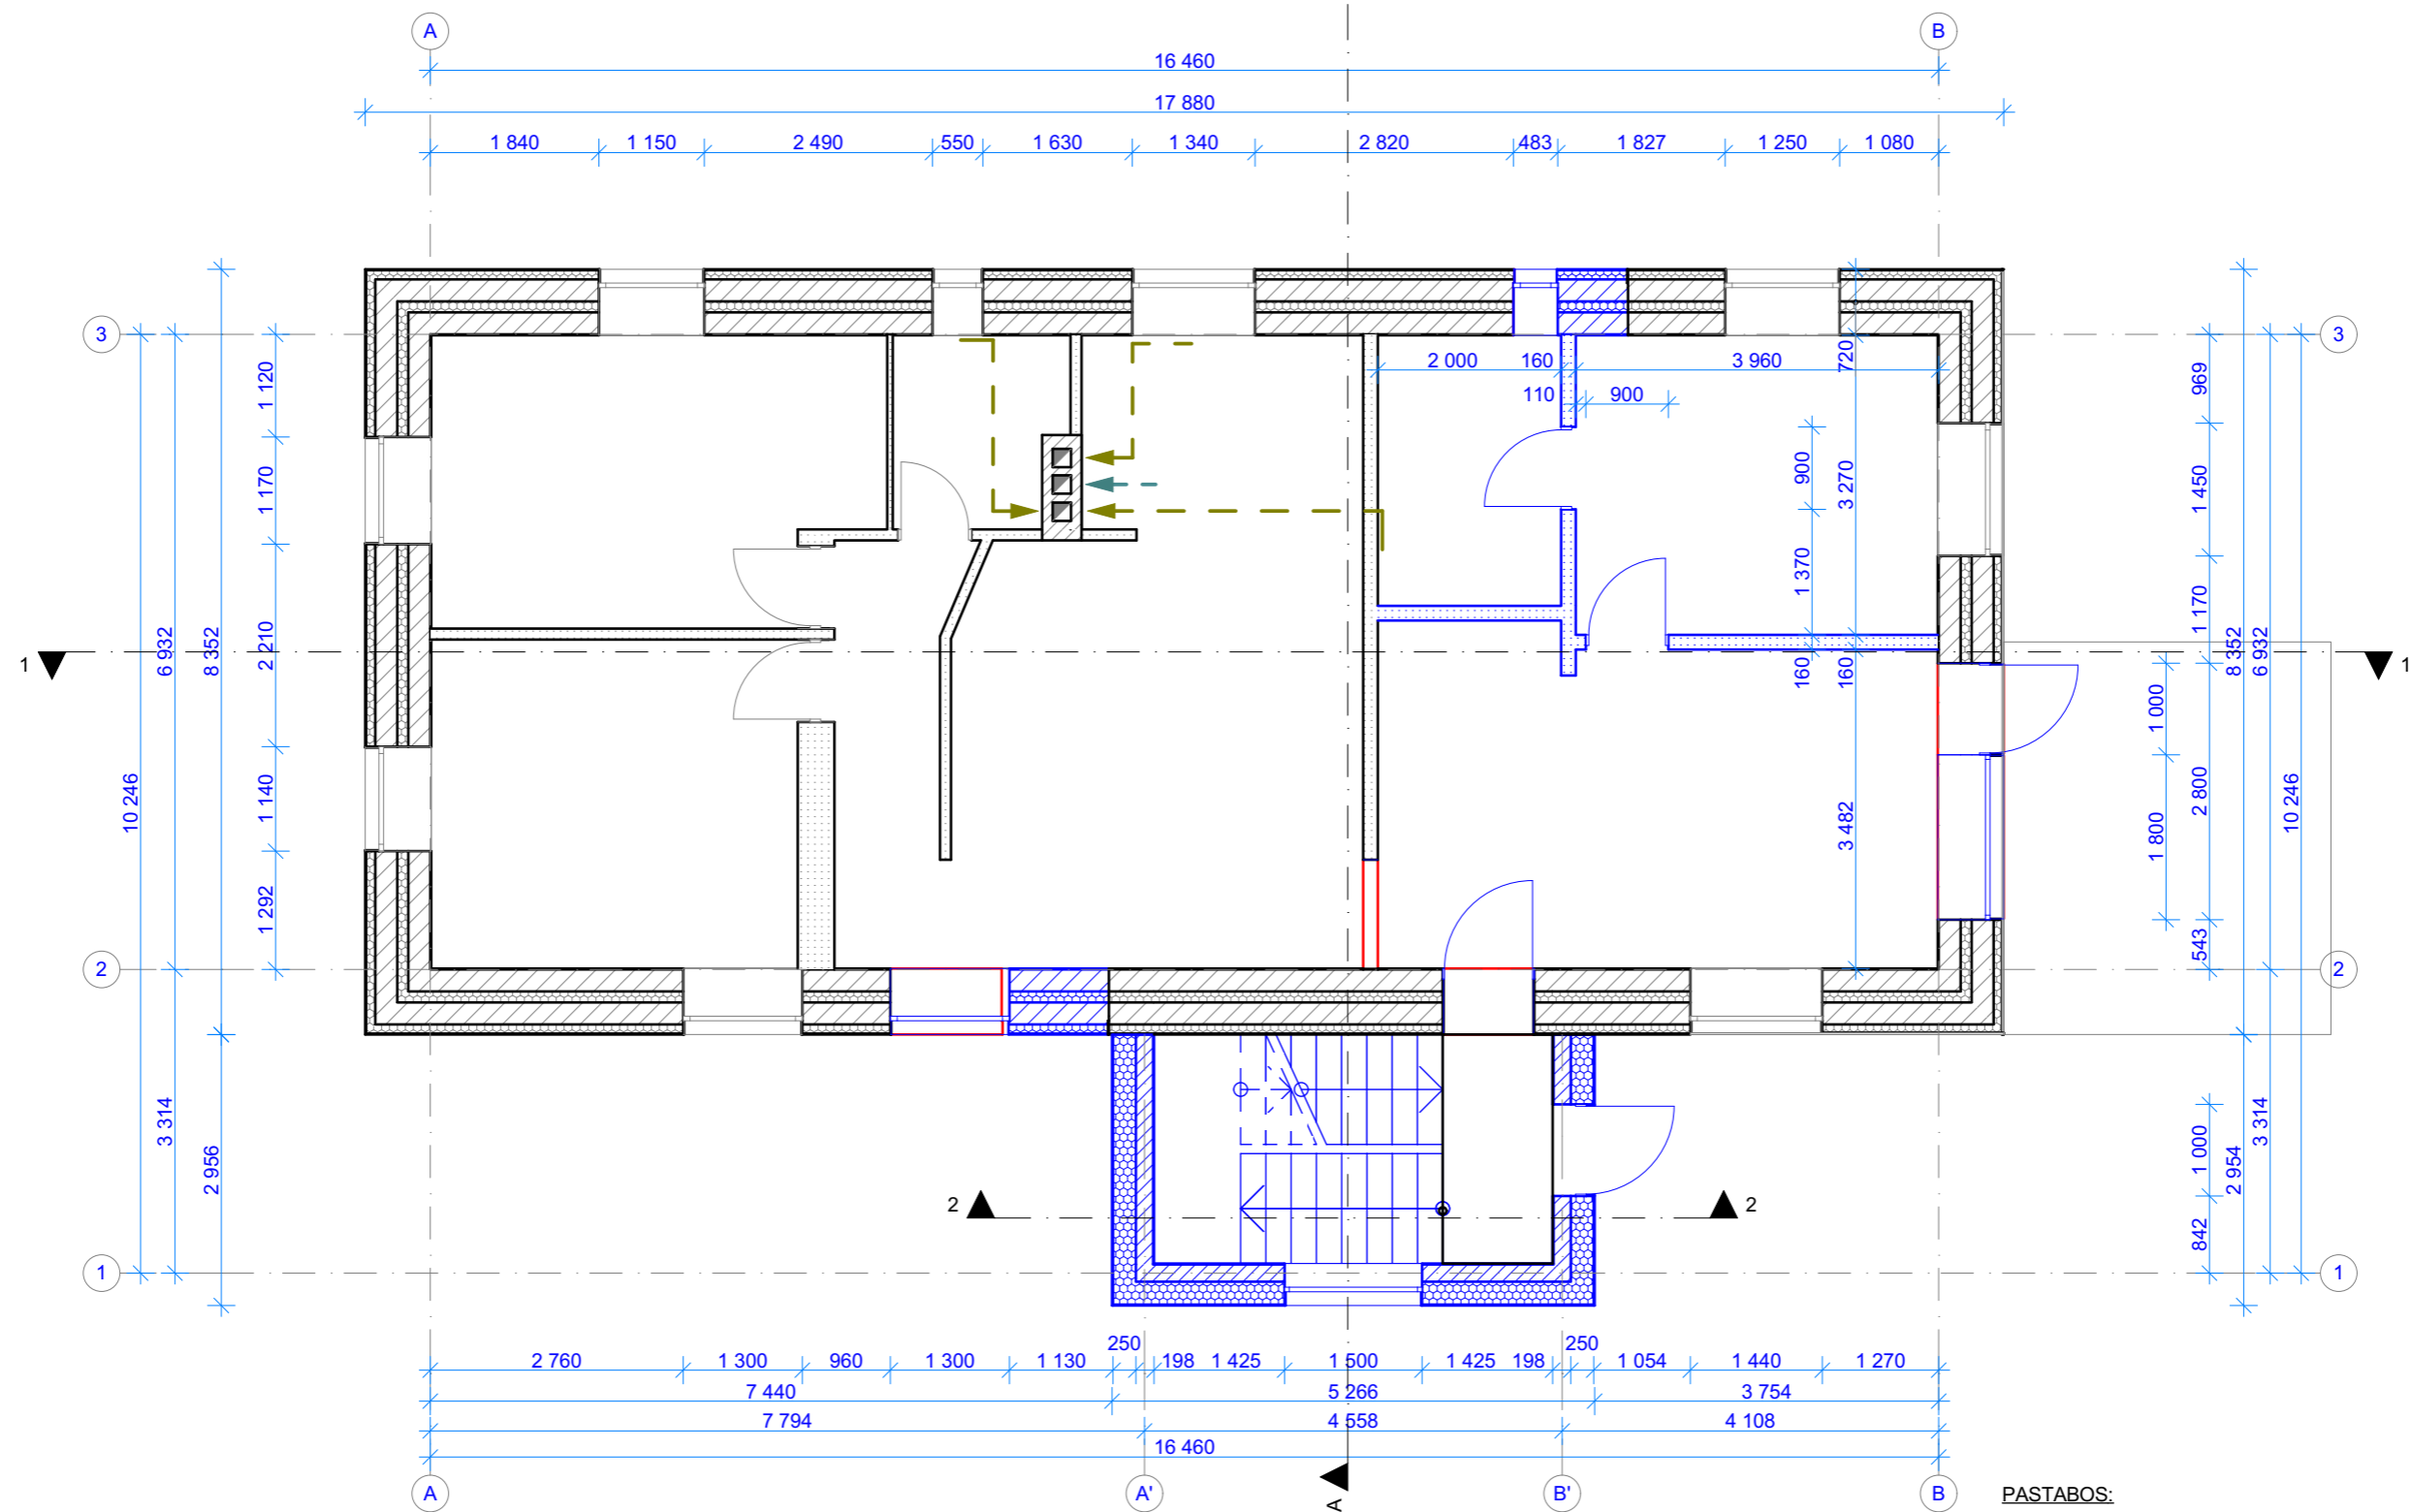

0	2019-12	STATYBOS LEIDIMUI		
LAIDA	IŠLEIDIMO DATA	LAIDOS STATUSAS, KEITIMO PRIEŽASTIS		
KVAL. DOK. NR.	UAB "2mm architektai" Įmonės kodas 302726668		STATINIO PROJEKTO PAVADINIMAS	
A 1163	PV	G.Šukaitytė	Gyvenamojo namo (vieno buto) Akacijų g. 2, Neveronių k., Neveronių sen. Kauno r. sav. rekonstravimo projektas	
A 1163	PDV	G.Šukaitytė		
000453	Arch.	M.Puodžiukynas	DOKUMENTO PAVADINIMAS	
	Braižė	M.Samoškaitė	Rūsio planas M 1:80	
	STATYTOJAS / UŽSAKOVAS	G. K.		
LT			DOKUMENTO ŽYMUO	Lapas
			Nr. 19-10-25-PP-SA. B- 4	Lapų
				0
				1
				1




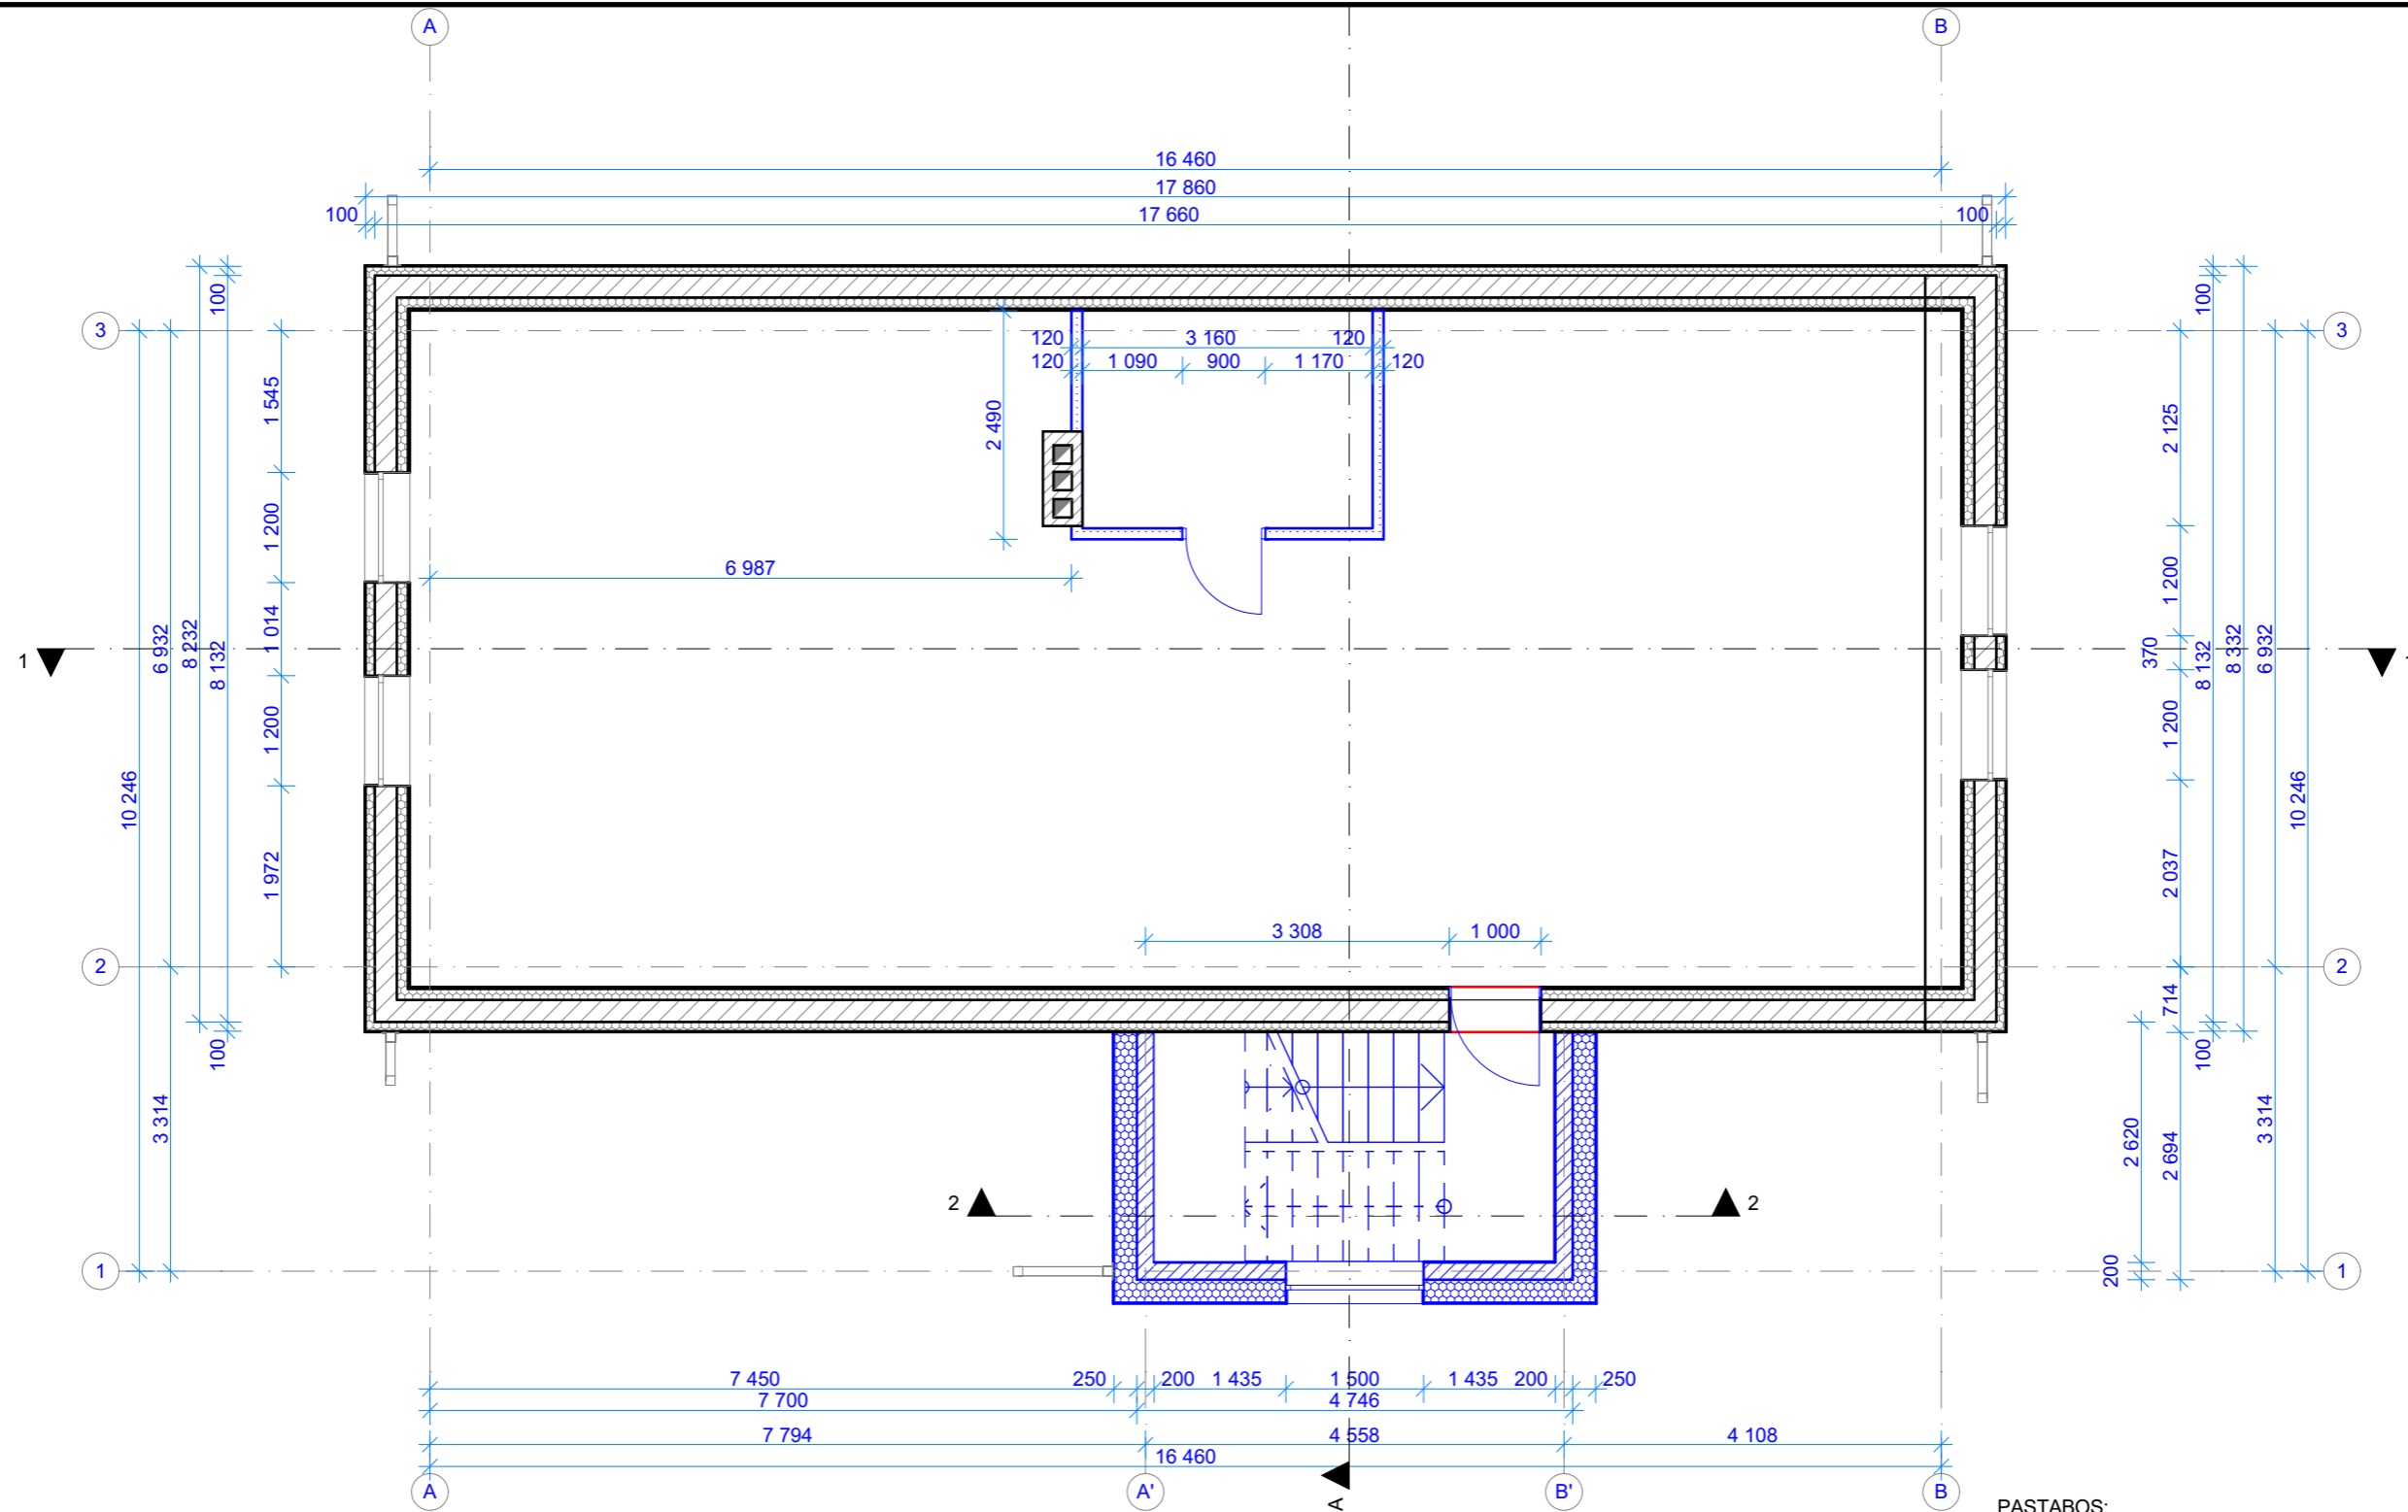
PASTABOS:

1. Anų vietos TIKSLINTI pagal faktą!
2. Visos ventiliacinės angos esamos.

SUTARTINIAI ŽYMĖJIMAI:

-  - Projektuojama natūrali ventiliacija
-  - Projektuojama priverstinė ventiliacija
-  - Naujai projektuojama
-  - Demontuojama




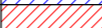
0	2019-12	STATYBOS LEIDIMUI		
LAIDA	IŠLEIDIMO DATA	LAIDOS STATUSAS, KEITIMO PRIEŽASTIS		
KVAL. DOK. NR.		UAB "2mm architektai" Įmonės kodas 302726668	STATINIO PROJEKTO PAVADINIMAS Gyvenamojo namo (vieno buto) Akacijų g. 2, Neveronių k., Neveronių sen. Kauno r. sav. rekonstravimo projektas	
A 1163	PV	G.Šukaitytė	DOKUMENTO PAVADINIMAS 1a. planas - brežinys M 1:80	Laida
A 1163	PDV	G.Šukaitytė		0
000453	Arch.	M.Puodžiukynas	DOKUMENTO ŽYMUO Nr. 19-10-25-PP-SA. B- 5	Lapas
	Braižė	M.Samoškaitė		1
LT	STATYTOJAS / UŽSAKOVAS G. K.			Lapų
				1




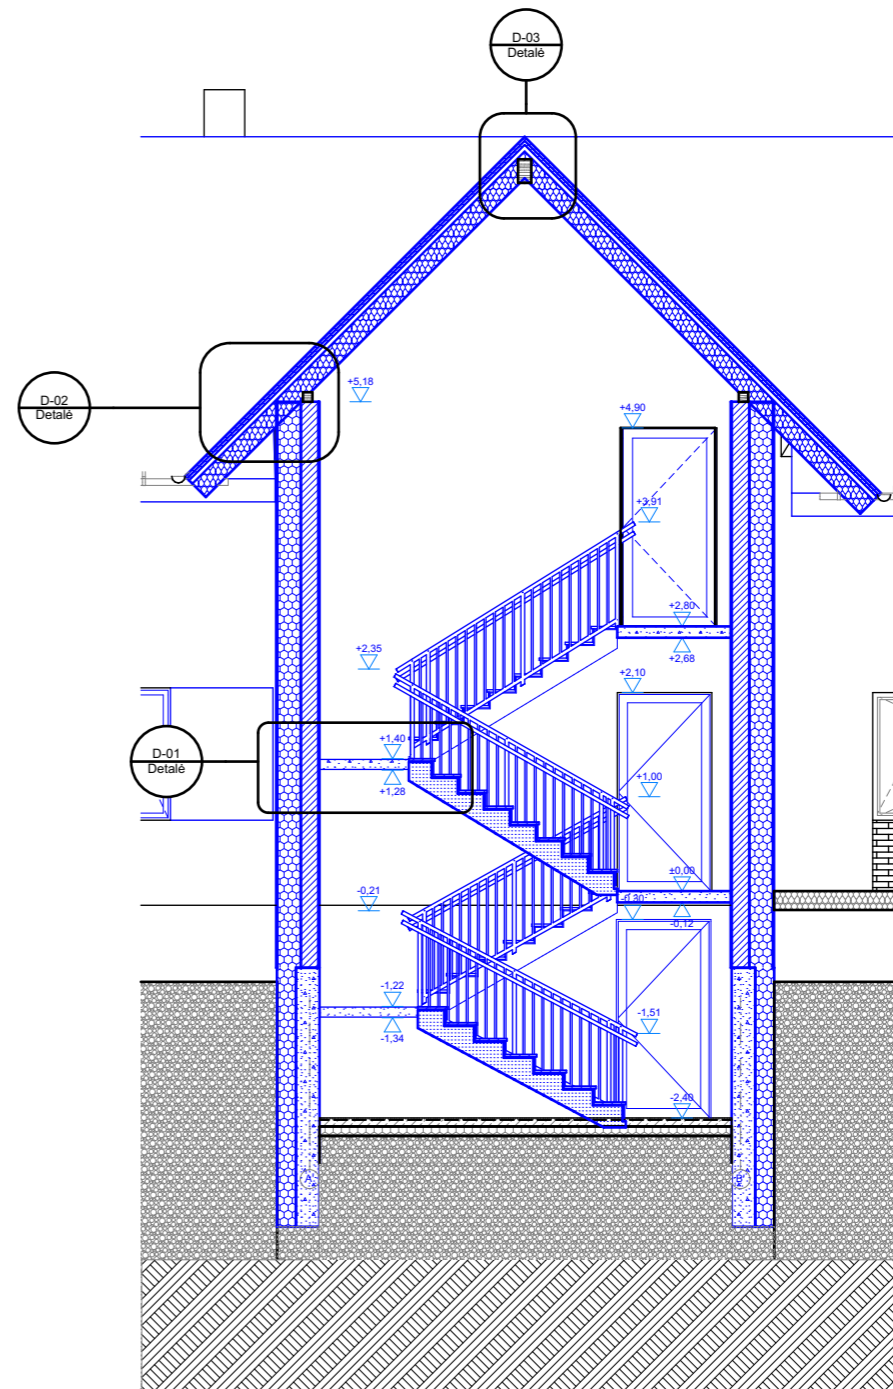
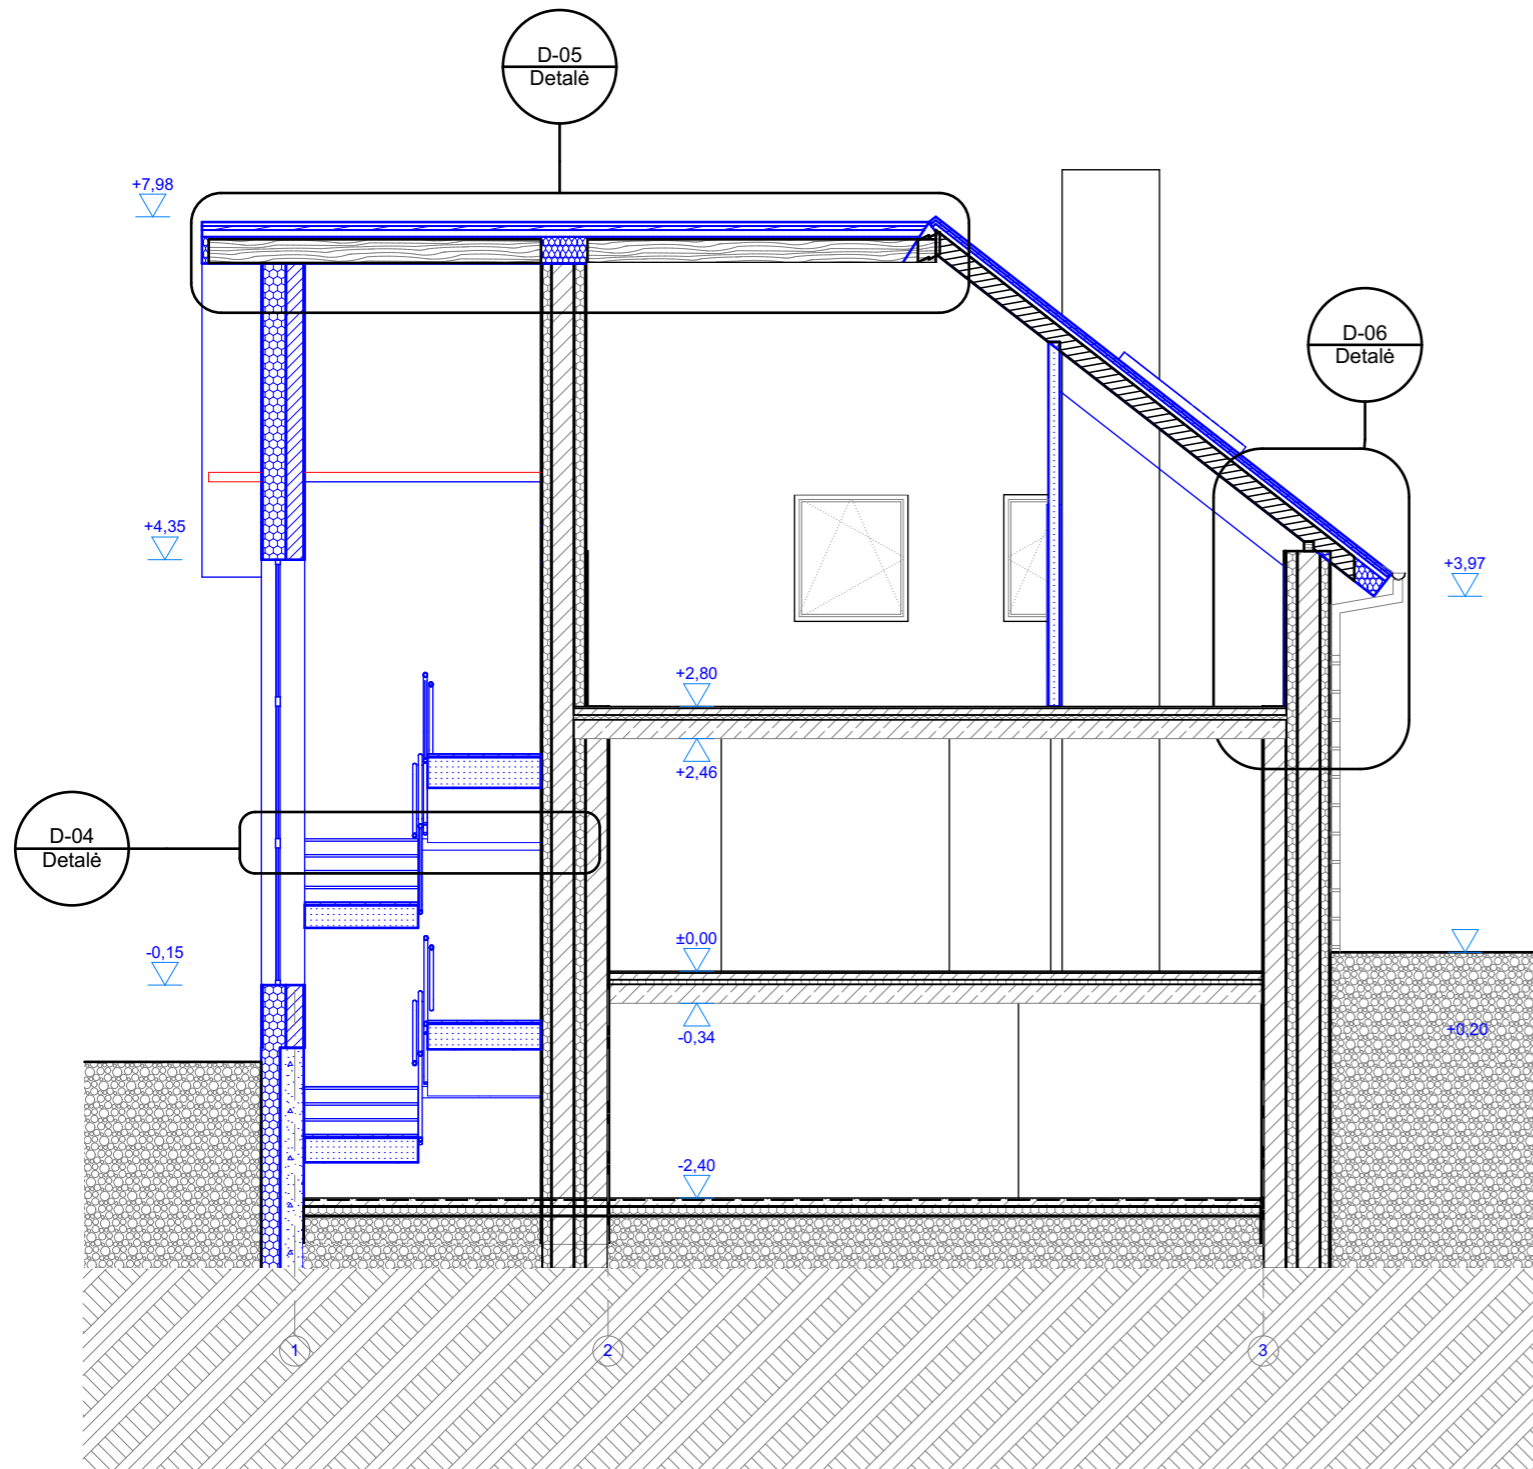
PASTABOS:

1. Angų vietas TIKSLINTI pagal fakta!
2. Visos ventiliacinės angos esamos.

SUTARTINIAI ŽYMĖJIMAI:

-  - Projektuojama natūrali ventiliacija
-  - Projektuojama priverstinė ventiliacija
-  - Naujai projektuojama
-  - Demontuojama

0	2019-12	STATYBOS LEIDIMUI		
LAIDA	IŠLEIDIMO DATA	LAIDOS STATUSAS, KEITIMO PRIEŽASTIS		
KVAL. DOK. NR.		UAB "2mm architektai" Įmonės kodas 302726668	STATINIO PROJEKTO PAVADINIMAS Gyvenamojo namo (vieno buto) Akacijų g. 2, Neveronių k., Neveronių sen. Kauno r. sav. rekonstravimo projektas	
A 1163	PV	G.Šukaitytė	DOKUMENTO PAVADINIMAS 2a. planas - brežinys M 1:80	Laida 0
A 1163	PDV	G.Šukaitytė		
000453	Arch.	M.Puodžiukynas	DOKUMENTO ŽYMUO Nr. 19-10-25-PP-SA. B- 6	Lapas 1
	Braižė	M.Samoškaitė		
LT	STATYTOJAS / UŽSAKOVAS G. K.			



A

Pjūvis

1:80 2

Pjūvis

1:80


SUTARTINIAI ŽYMĖJIMAI:



PASTABA:

1. Detalesni brėžiniai ir detalės pateikiami TECHNINIO DARBO PROJEKTO ETAPE.
2. Matmenis tikslinti TECHNINIO DARBO PROJEKTO ETAPE.

0	2019-12	STATYBOS LEIDIMUI		STATINIO PROJEKTO PAVADINIMAS	
LAIDA	IŠLEIDIMO DATA	LAIDOS STATUSAS, KEITIMO PRIEŽASTIS		Gyvenamojo namo (vieno buto) Akacijų g. 2, Neveronių k., Neveronių sen. Kauno r. sav. rekonstravimo projektas	
KVAL. DOK. NR.	UAB "2mm architektai" Įmonės kodas 302726668		DOKUMENTO PAVADINIMAS		
A 1163	PV	G.Šukaitytė		Pjūvis A-A ir pjūvis 2-2 M 1:80	
A 1163	PDV	G.Šukaitytė			
000453	Arch.	M.Puodžiukynas			Lapas
	Braižė	M.Samoškaitė	DOKUMENTO ŽYMUO		
LT	STATYTOJAS / UŽSAKOVAS		Nr. 19-10-25-PP-SA. B- 7		1 1
			G. K.		

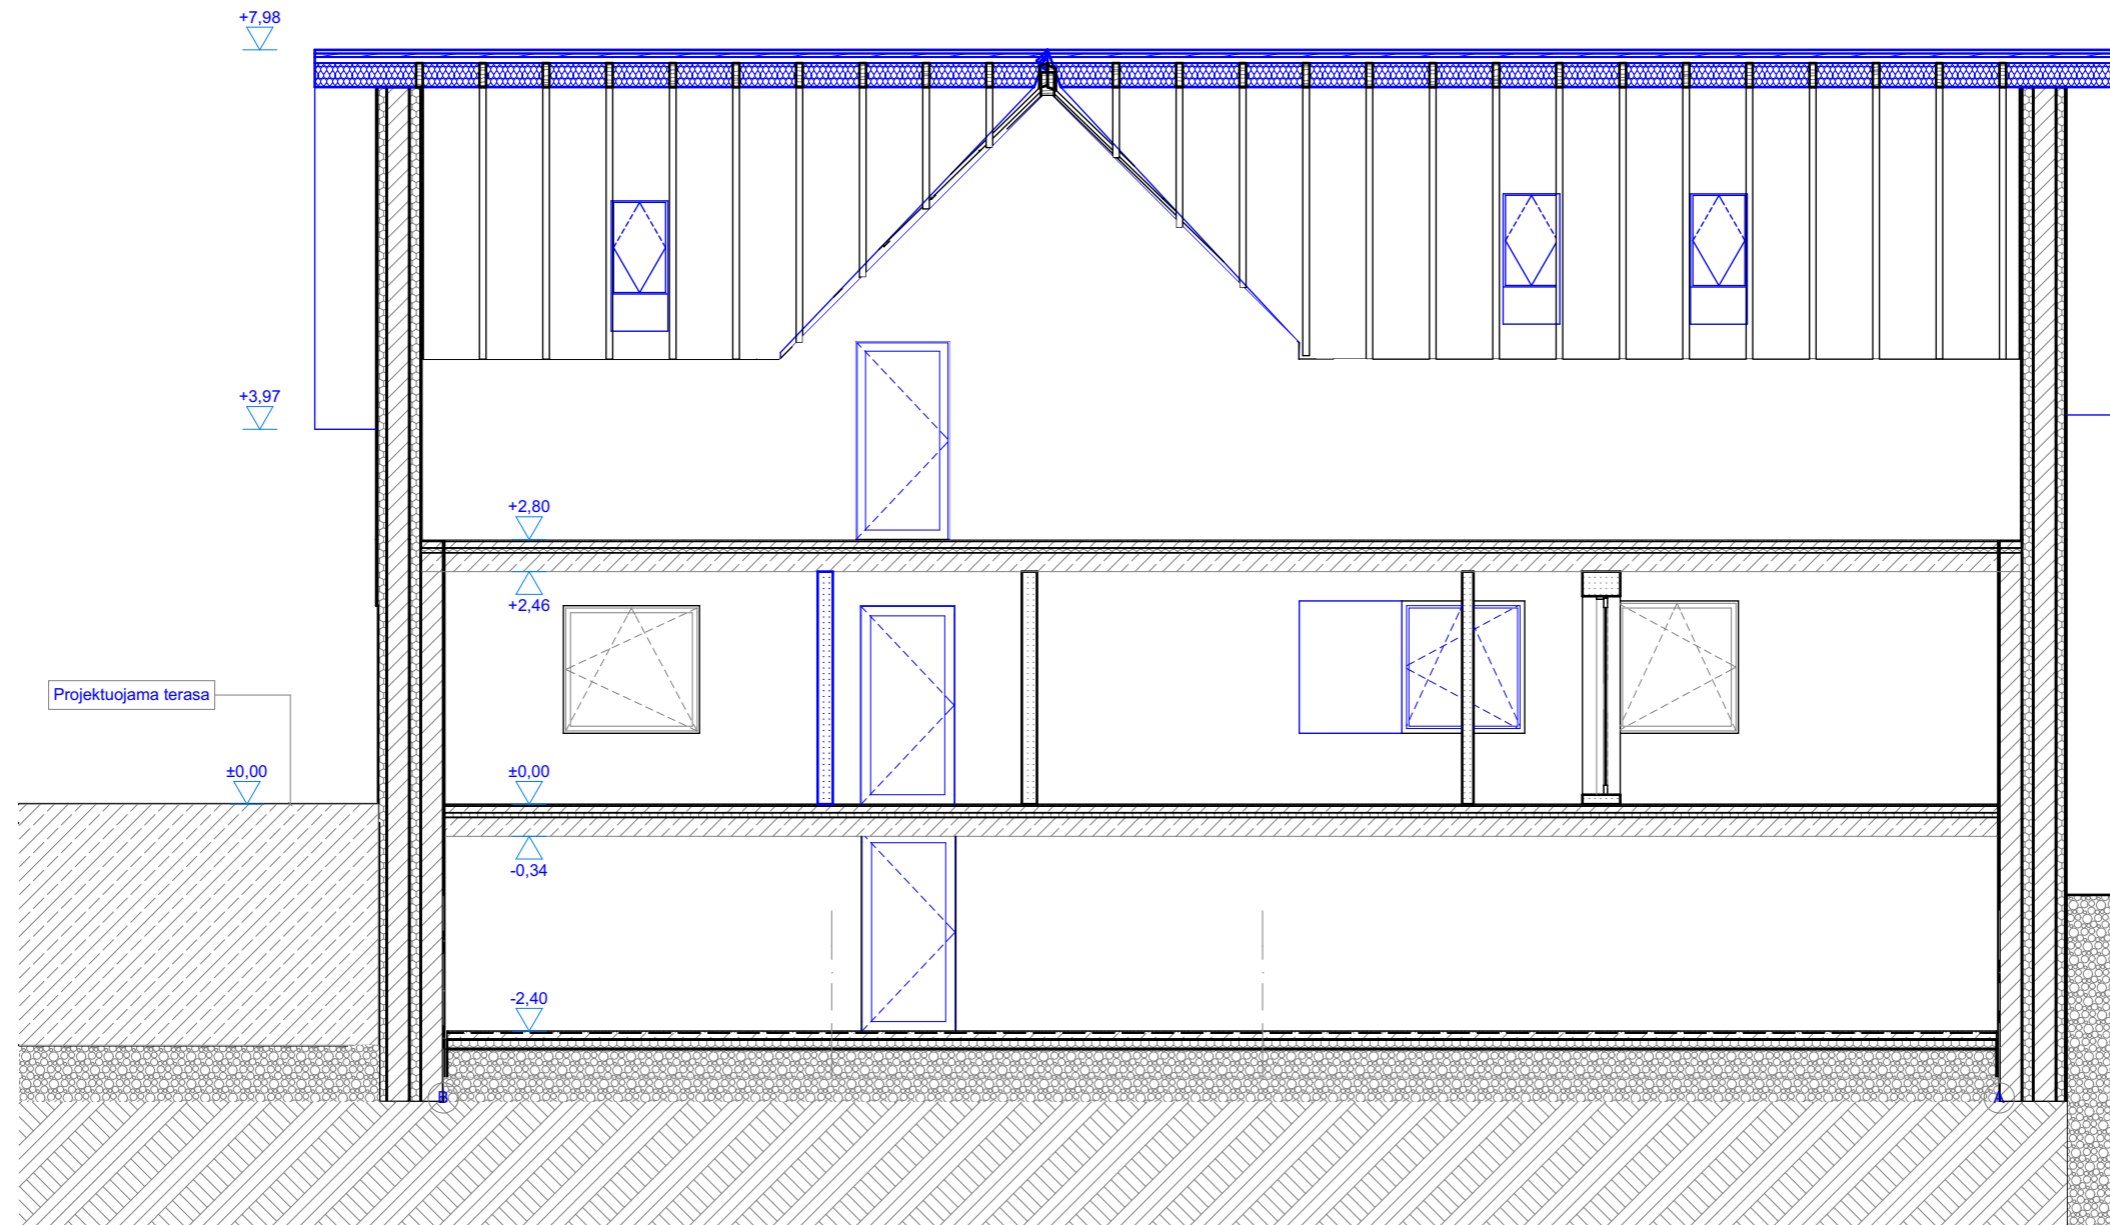

1

Pjūvis

1:80

SUTARTINIAI ŽYMĖJIMAI:



PASTABA:

1. Detalesni brėžiniai ir detalės pateikiami TECHNINIO DARBO PROJEKTO ETAPE.
2. Matmenis tikslinti TECHNINIO DARBO PROJEKTO ETAPE.

0	2019-12	STATYBOS LEIDIMUI		STATINIO PROJEKTO PAVADINIMAS	
LAIDA	IŠLEIDIMO DATA	LAIDOS STATUSAS, KEITIMO PRIEŽASTIS		Gyvenamojo namo (vieno buto) Akacijų g. 2, Neveronių k., Neveronių sen. Kauno r. sav. rekonstravimo projektas	
KVAL. DOK. NR.			DOKUMENTO PAVADINIMAS		
A 1163	PV	G.Šukaitytė		Pjūvis 1-1 M 1:80	Laida
A 1163	PDV	G.Šukaitytė			0
000453	Arch.	M.Puodžiukynas			
	Braižė	M.Samoškaitė		DOKUMENTO ŽYMUO	Lapas
LT	STATYTOJAS / UŽSAKOVAS			Nr. 19-10-25-PP-SA. B- 8	Lapų
		G. K.			1

+7,98



+4,68



+3,99



+2,10



±0,00



-0,20



+7,98



+5,04



+4,21



+3,97



+2,80



+2,10



+0,75



-0,45



-2,31



1

2

3

SUTARTINIAI ŽYMĖJIMAI:


- Projektuojama stogo danga - CLASSIC skarda tamsiai pilka
- Fasadų apdaila - klinkeris
- Fasadų apdaila - tinkas RAL 6009
- Fasadų apdaila - tinkas RAL 7024
- Langų, durų ir apskardavimo spalva RAL 7024


0	2019-12	STATYBOS LEIDIMUI		STATINIO PROJEKTO PAVADINIMAS	
LAIDA	IŠLEIDIMO DATA	LAIDOS STATUSAS, KEITIMO PRIEŽASTIS		Gyvenamojo namo (vieno buto) Akacijų g. 2, Neveronių k., Neveronių sen. Kauno r. sav. rekonstravimo projektas	
KVAL. DOK. NR.	A 1163	PV	G.Šukaitytė	DOKUMENTO PAVADINIMAS	Laida
		PDV	G.Šukaitytė		
000453	Arch.	Arch.	M.Puodžiukynas	1-3 Fasadas	0
		Braižė	M.Samoškaitė		
LT	STATYTOJAS / UŽSAKOVAS	G. K.		DOKUMENTO ŽYMUO	Lapas
		G. K.			
					1
					1



SUTARTINIAI ŽYMĖJIMAI:

- Projektuojama stogo danga - CLASSIC skarda tamsiai pilka
- Fasadų apdaila - klinkeris
- Fasadų apdaila - tinkas RAL 6009
- Fasadų apdaila - tinkas RAL 7024
- Langų, durų ir apskardavimo spalva RAL 7024

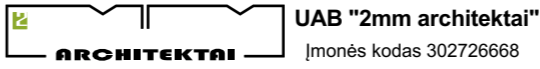0	2019-12	STATYBOS LEIDIMUI	
LAIDA	IŠLEIDIMO DATA	LAIDOS STATUSAS, KEITIMO PRIEŽASTIS	
KVAL. DOK. NR.			STATINIO PROJEKTO PAVADINIMAS
			Gyvenamojo namo (vieno buto) Akacijų g. 2, Neveronių k., Neveronių sen. Kauno r. sav. rekonstravimo projektas
A 1163	PV	G.Šukaitytė	DOKUMENTO PAVADINIMAS
A 1163	PDV	G.Šukaitytė	
000453	Arch.	M.Puodžiukynas	A-B Fasadas
	Braižė	M.Samoškaitė	M 1:60
LT	STATYTOJAS / UŽSAKOVAS		DOKUMENTO ŽYMUO
	G. K.		Nr. 19-10-25-PP-SA. B- 10
			Lapas
			Lapų
			0
			1 1

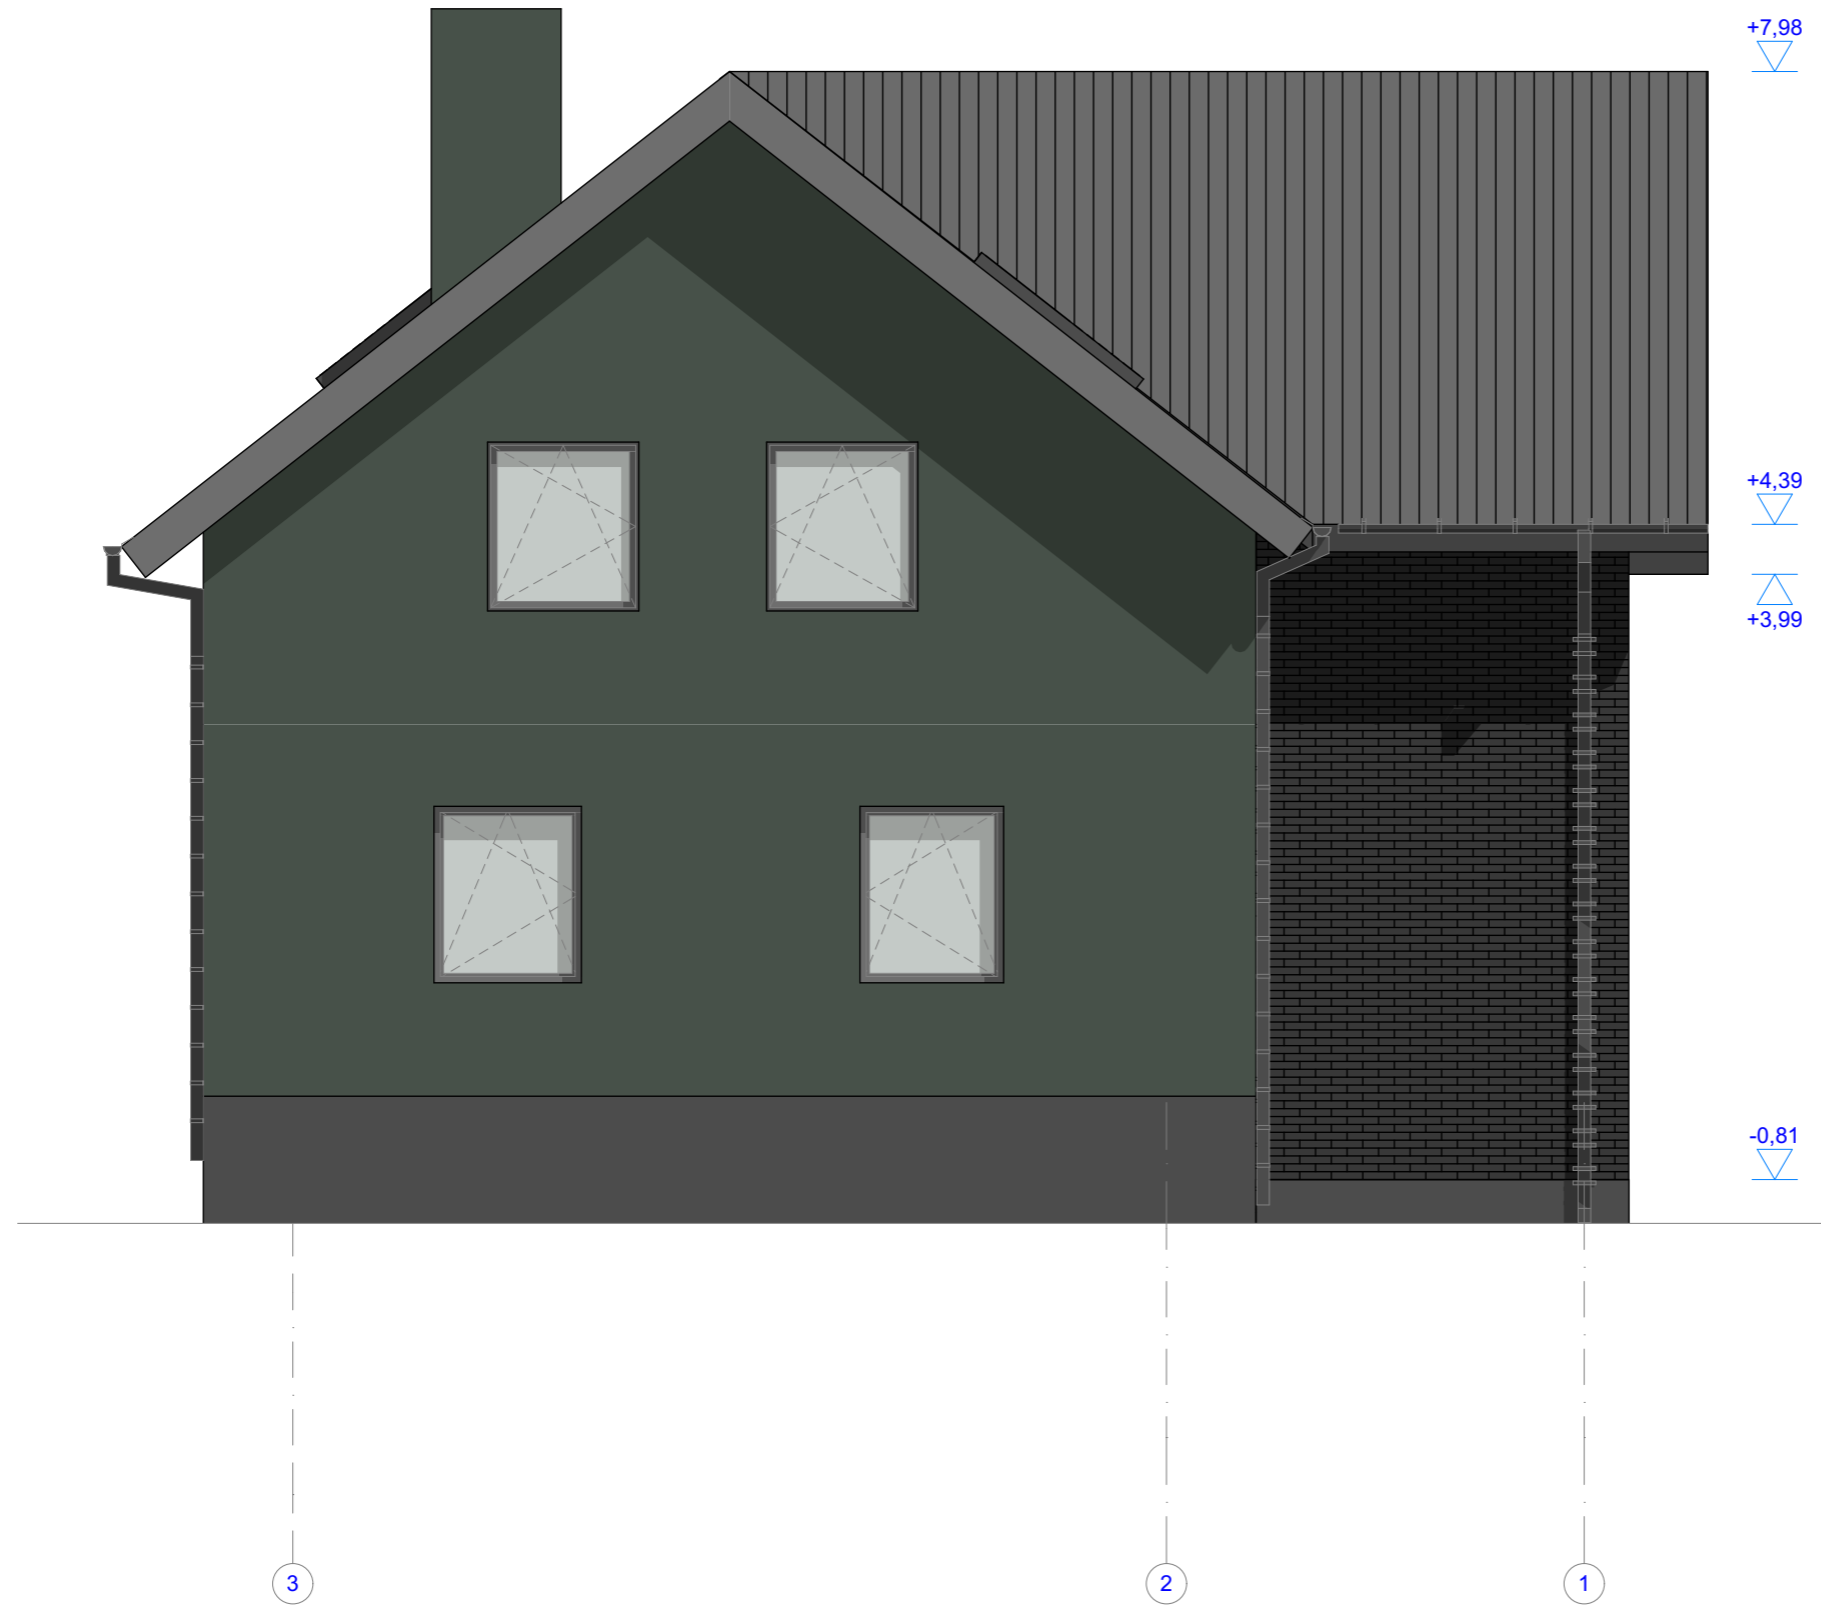

SUTARTINIAI ŽYMĖJIMAI:

- Projektuojama stogo danga - CLASSIC skarda tamsiai pilka
- Fasadų apdaila - klinkeris
- Fasadų apdaila - tinkas RAL 6009
- Fasadų apdaila - tinkas RAL 7024
- Langų, durų ir apskardavimo spalva RAL 7024

0	2019-12	STATYBOS LEIDIMUI		STATINIO PROJEKTO PAVADINIMAS		
LAIDA	IŠLEIDIMO DATA	LAIDOS STATUSAS, KEITIMO PRIEŽASTIS		Gyvenamojo namo (vieno buto) Akacijų g. 2, Neveronių k., Neveronių sen. Kauno r. sav. rekonstravimo projektas		
KVAL. DOK. NR.	ARCHITEKTAI		UAB "2mm architektai" Įmonės kodas 302726668		DOKUMENTO PAVADINIMAS	
	A 1163	PV	G.Šukaitytė	3-1 Fasadai M 1:60		Laida
	A 1163	PDV	G.Šukaitytė		0	
	000453	Arch.	M.Puodžiukynas	DOKUMENTO ŽYMUO	Lapas	Lapų
LT	Braižė	M.Samoškaitė	STATYTOJAS / UŽSAKOVAS	Nr. 19-10-25-PP-SA. B- 11	1	1
			G. K.			

+7,98

+7,98

+5,48

+3,97

+3,97

+2,30


+2,15

+0,75

+0,75

±0,00

-0,15

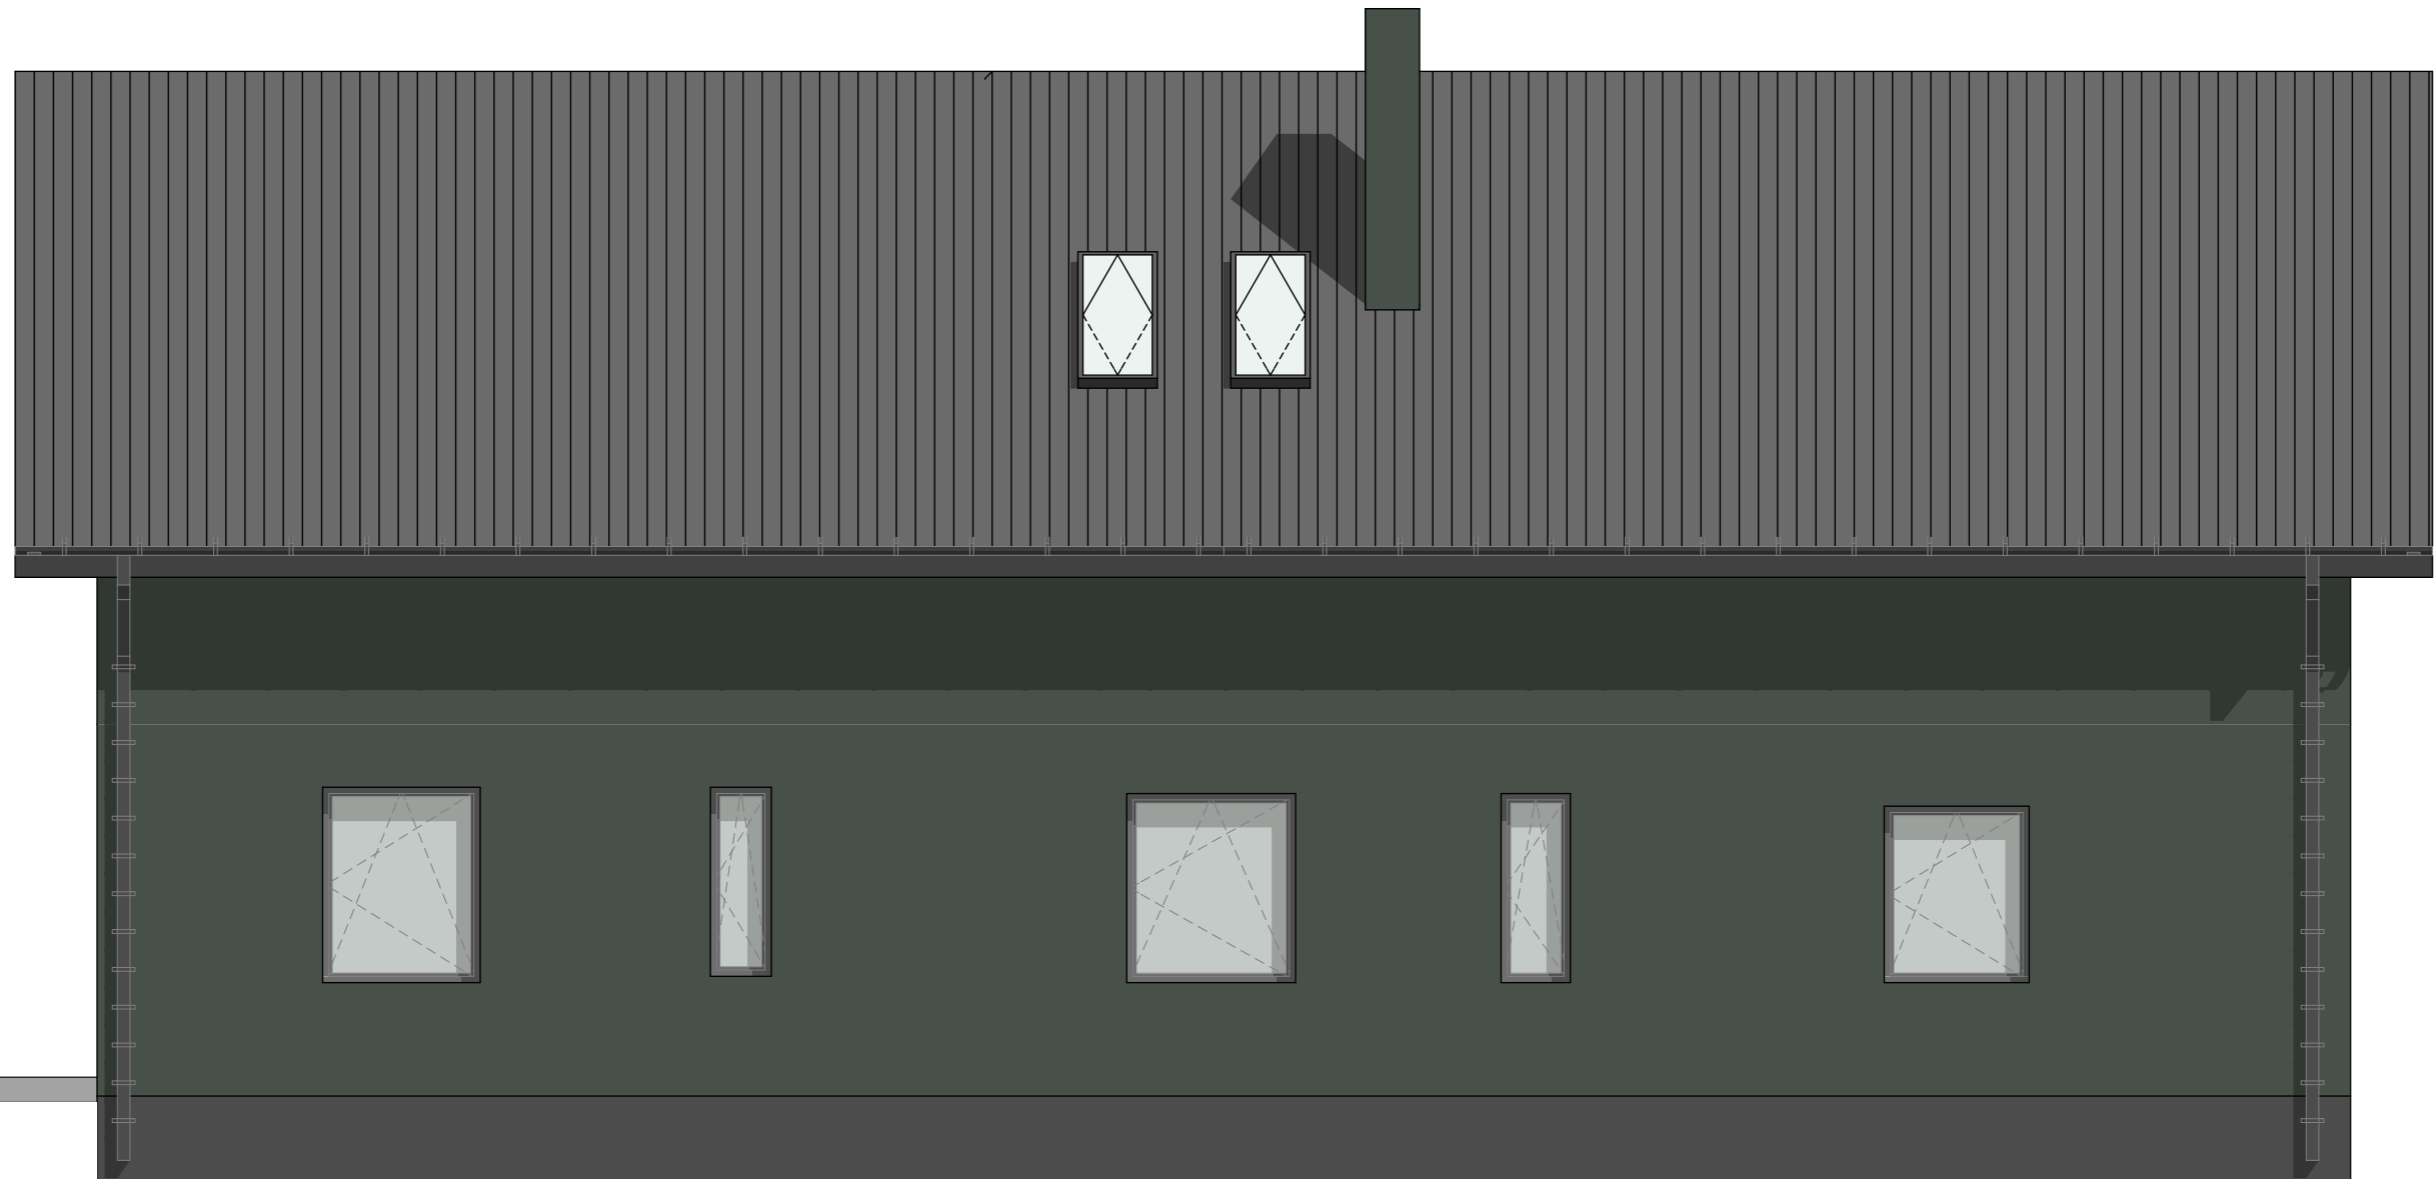


B

A


SUTARTINIAI ŽYMĖJIMAI:

- Projektuojama stogo danga - CLASSIC skarda tamsiai pilka
- Fasadų apdaila - klinkeris
- Fasadų apdaila - tinkas RAL 6009
- Fasadų apdaila - tinkas RAL 7024
- Langų, durų ir apskardavimo spalva RAL 7024

0	2019-12	STATYBOS LEIDIMUI	
LAIDA	IŠLEIDIMO DATA	LAIDOS STATUSAS, KEITIMO PRIEŽASTIS	
KVAL. DOK. NR.	UAB "2mm architektai" Įmonės kodas 302726668		STATINIO PROJEKTO PAVADINIMAS
			Gyvenamojo namo (vieno buto) Akacijų g. 2, Neveronių k., Neveronių sen. Kauno r. sav. rekonstravimo projektas
A 1163	PV	G.Šukaitytė	DOKUMENTO PAVADINIMAS
A 1163	PDV	G.Šukaitytė	
000453	Arch.	M.Puodžiukynas	B-A Fasadas M 1:60
	Braižė	M.Samoškaitė	
LT	STATYTOJAS / UŽSAKOVAS		DOKUMENTO ŽYMUO
	G. K.		Nr. 19-10-25-PP-SA. B- 12
			Lapas
			Lapų
			0
			1 1

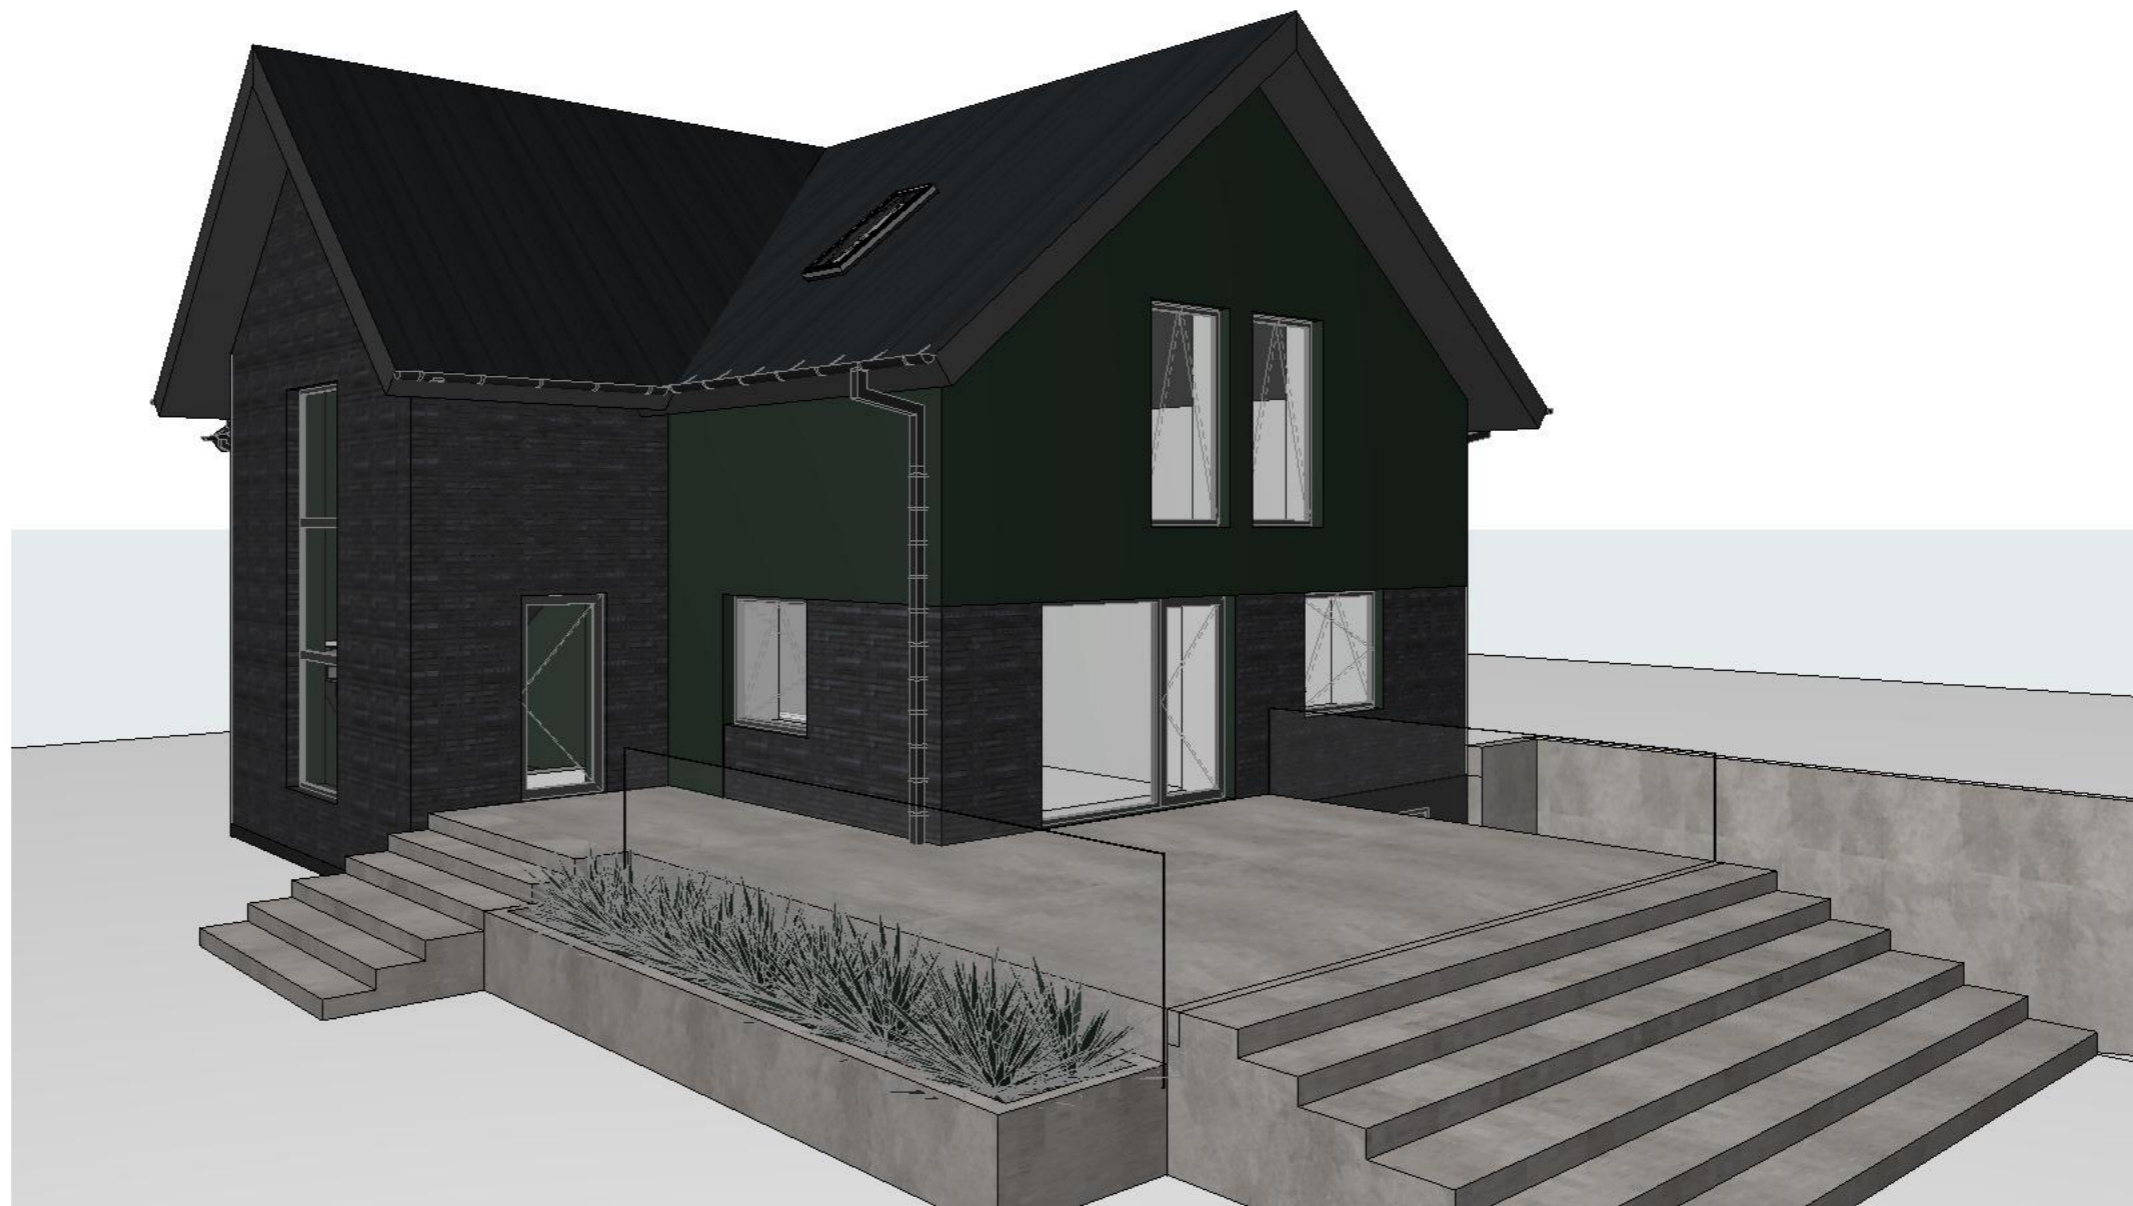

0	2019-12	STATYBOS LEIDIMUI			
LAIDA	IŠLEIDIMO DATA	LAIDOS STATUSAS, KEITIMO PRIEŽASTIS			
KVAL. DOK. NR.	 UAB "2mm architektai" Įmonės kodas 302726668		STATINIO PROJEKTO PAVADINIMAS Gyvenamojo namo (vieno buto) Akacijų g. 2, Neveronių k., Neveronių sen. Kauno r. sav. rekonstravimo projektas		
A 1163	PV	G.Šukaitytė		DOKUMENTO PAVADINIMAS 3D	Laida 0
A 1163	PDV	G.Šukaitytė			
000453	Arch.	M.Puodžiukynas			
	Braižė	M.Samoškaitė		DOKUMENTO ŽYMUO Nr. 19-10-25-PP-SA. B- 13	Lapas 1
LT	STATYTOJAS / UŽSAKOVAS G. K.				

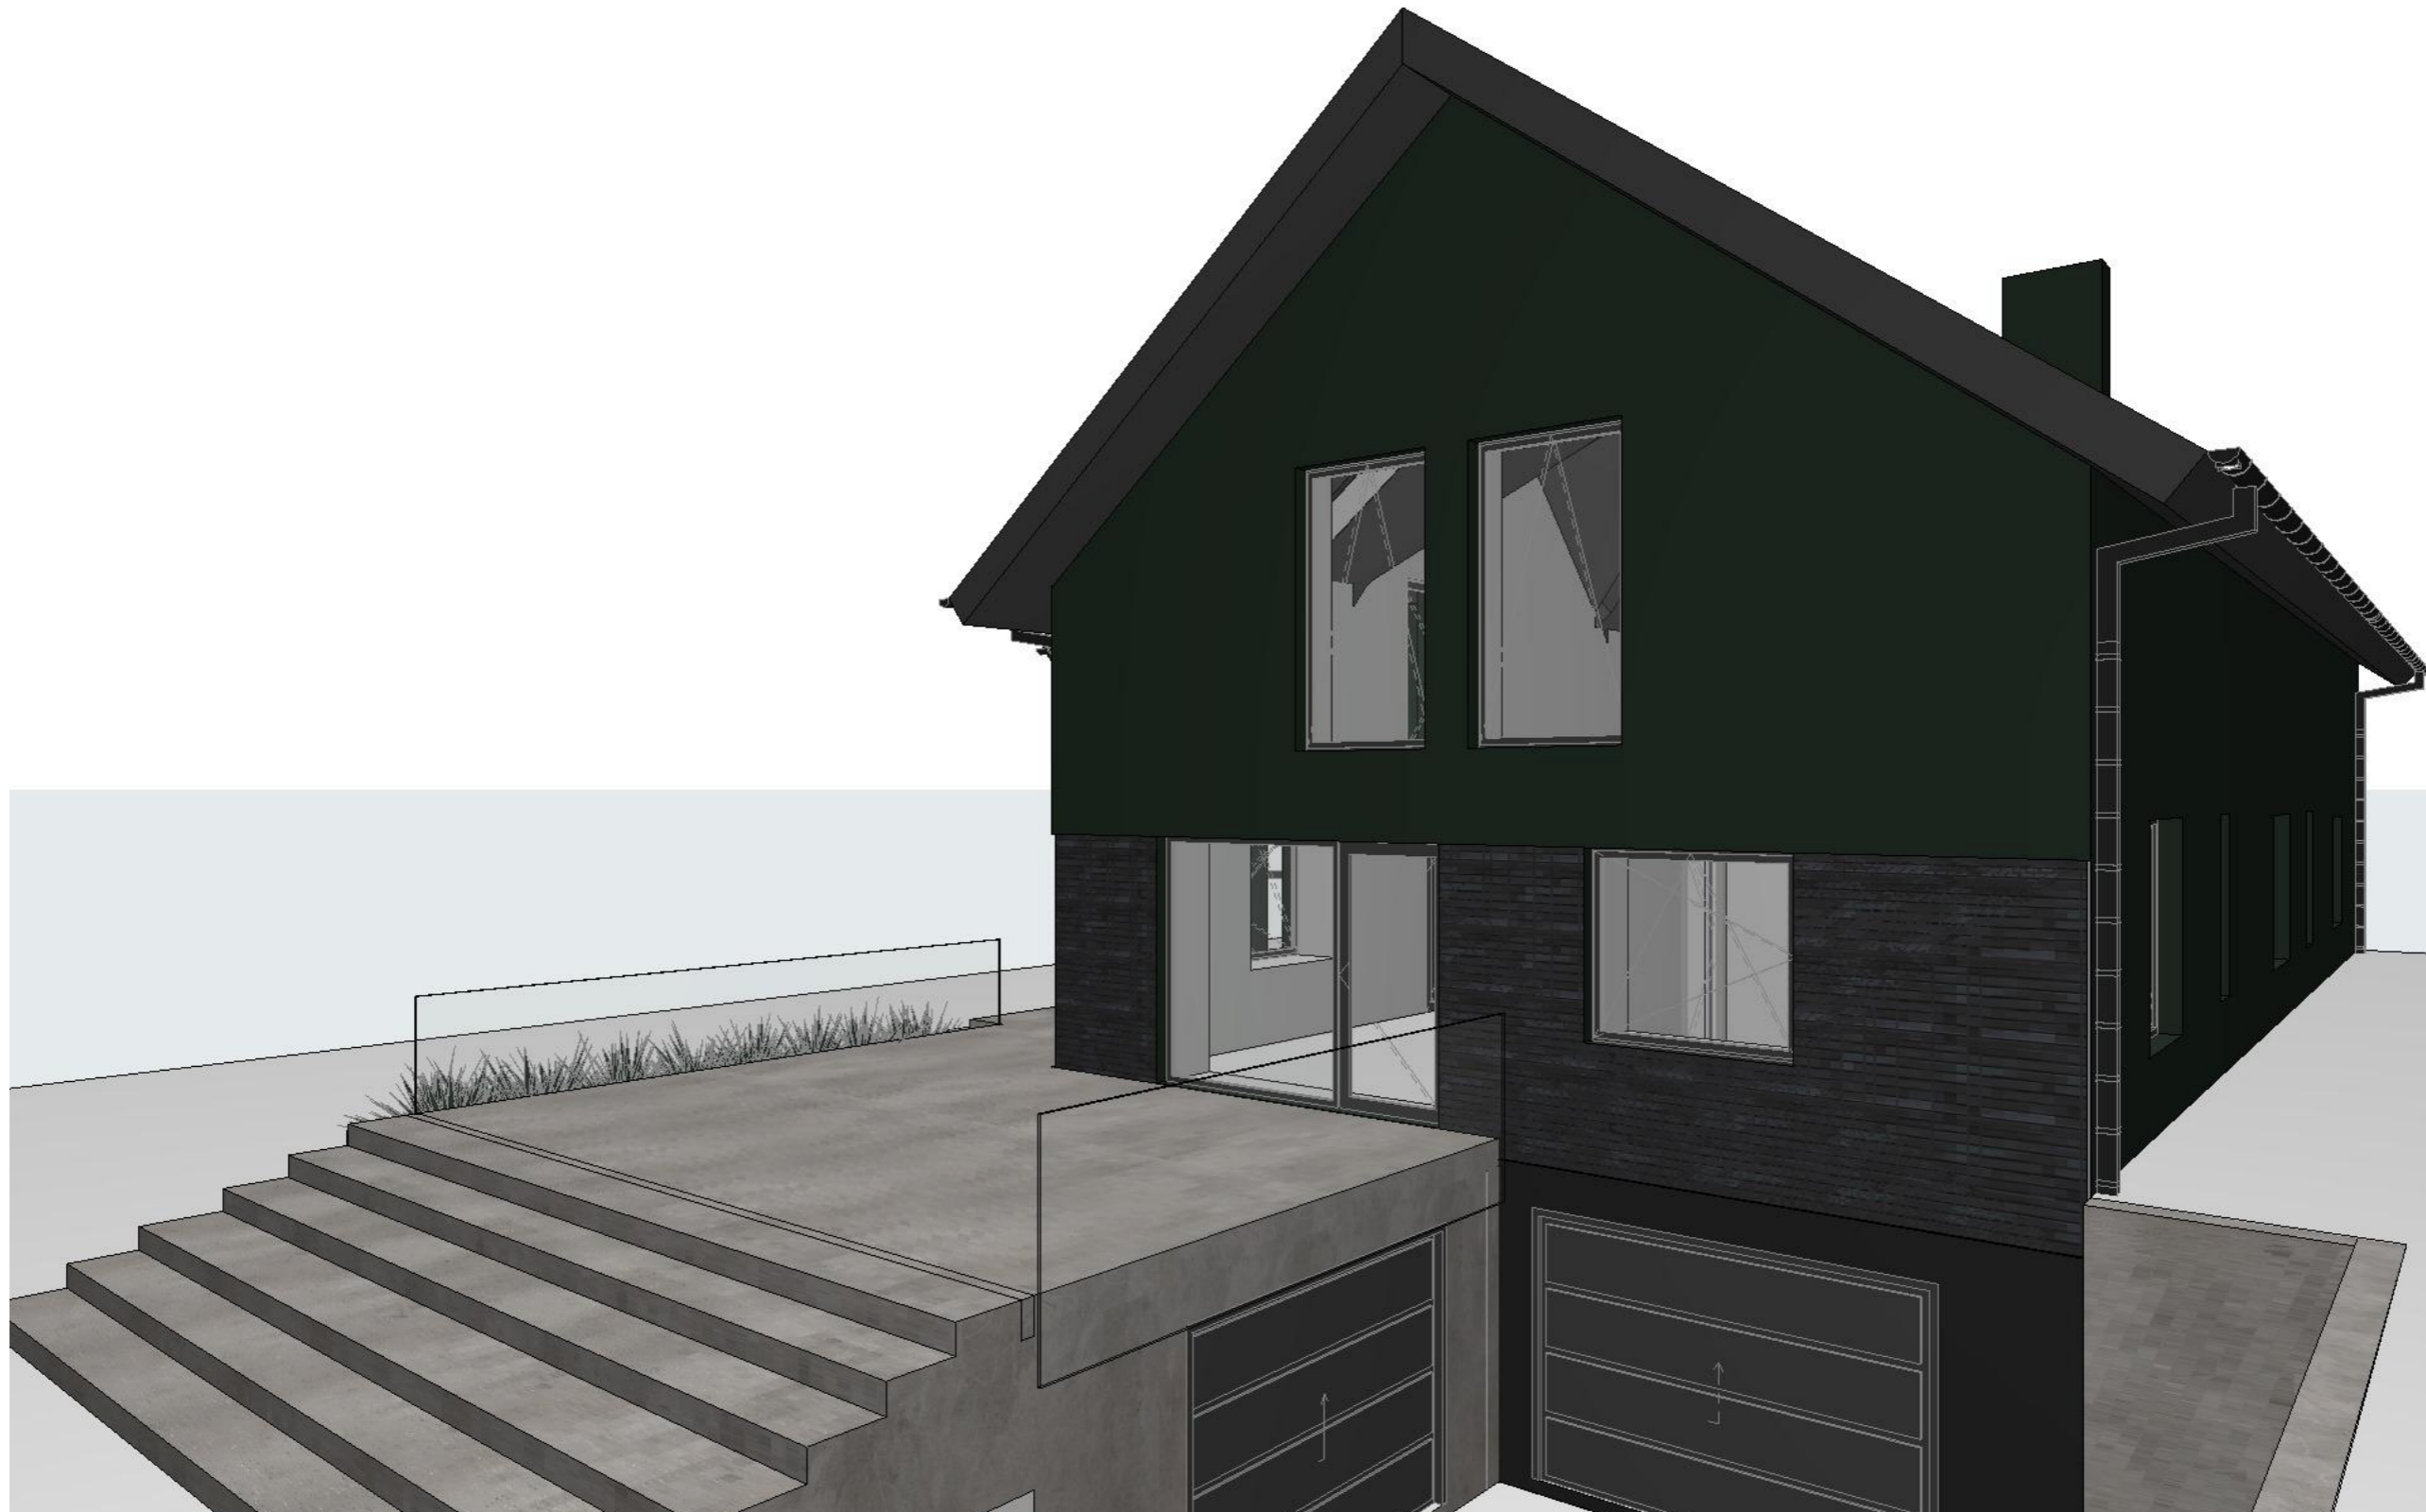

0	2019-12	STATYBOS LEIDIMUI			
LAIDA	IŠLEIDIMO DATA	LAIDOS STATUSAS, KEITIMO PRIEŽASTIS			
KVAL. DOK. NR.	 UAB "2mm architektai" <small>Įmonės kodas 302726668</small>		STATINIO PROJEKTO PAVADINIMAS		
			Gyvenamojo namo (vieno buto) Akacijų g. 2, Neveronių k., Neveronių sen. Kauno r. sav. rekonstravimo projektas		
A 1163	PV	G.Šukaitytė	  	DOKUMENTO PAVADINIMAS	Laida
A 1163	PDV	G.Šukaitytė			
000453	Arch.	M.Puodžiukynas		DOKUMENTO ŽYMUO	Lapas
	Braižė	M.Samoškaitė	Nr. 19-10-25-PP-SA. B- 14		
LT	STATYTOJAS / UŽSAKOVAS				
	G. K.				