

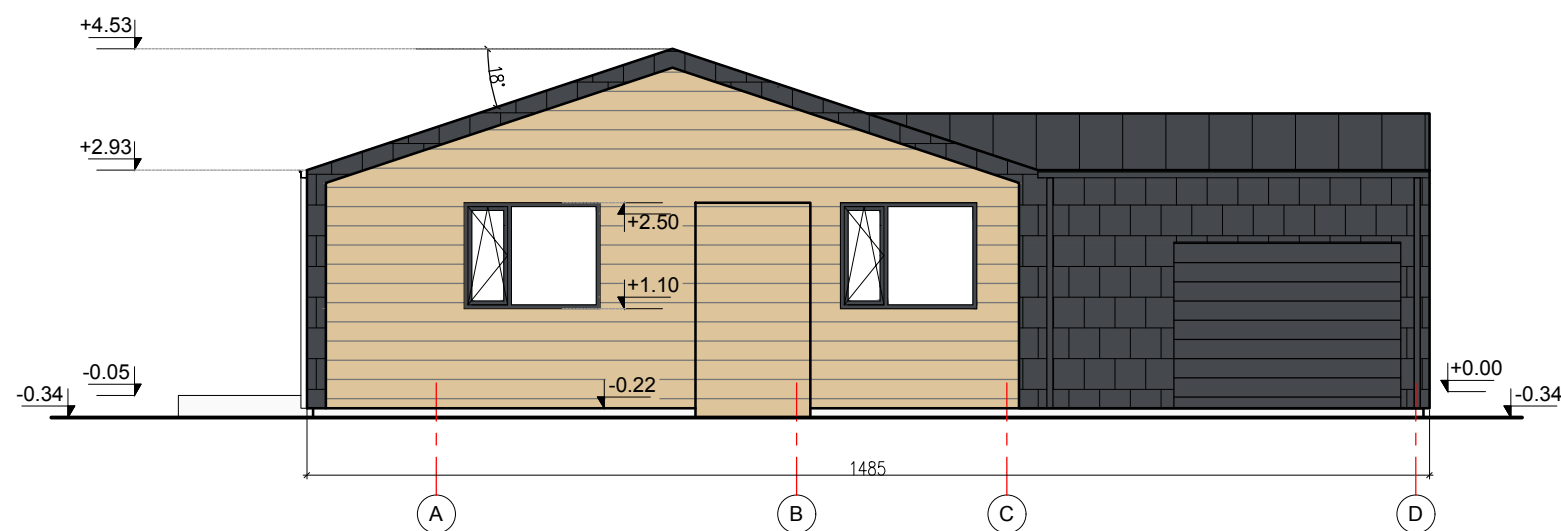


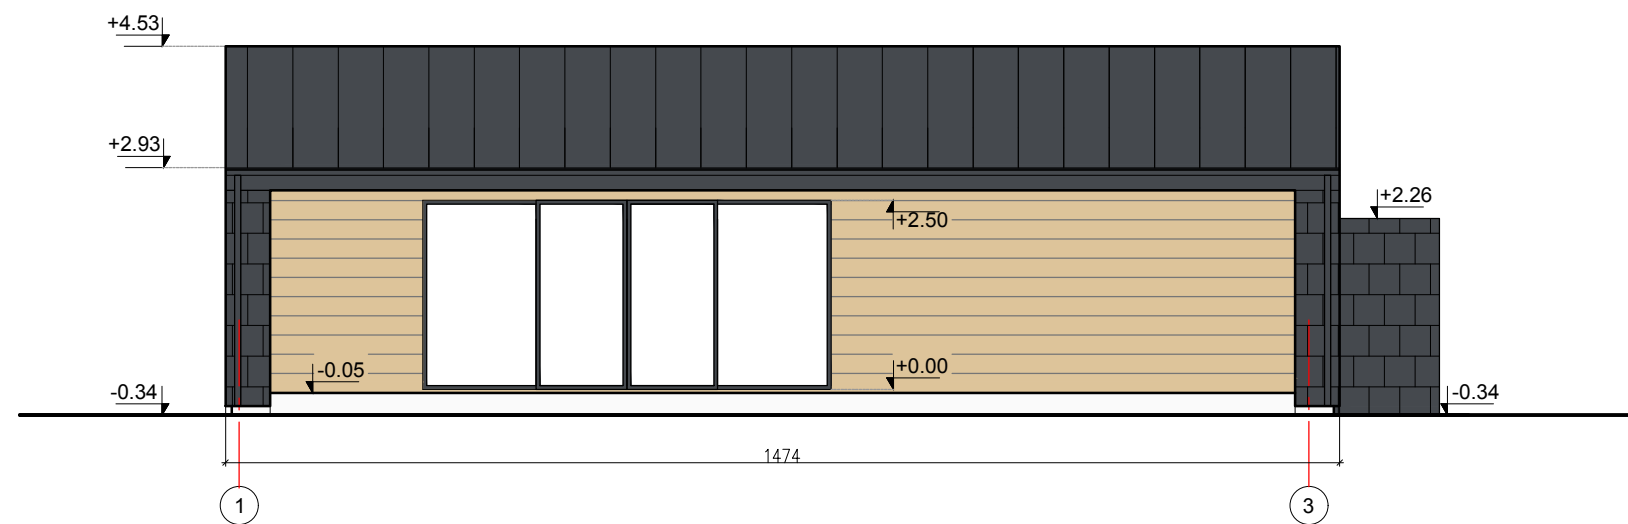

1A PATALPŲ EKSPLIKACIJOS LENTELĖ		
Patalpos Nr.	Patalpos pavadinimas	Plotas
1	Tambūras	4.73 m ²
2	Sandėlis	3.90 m ²
3	Svetainė, virtuvė, valgomasis	49.29 m ²
4	Miegamasis	11.36 m ²
5	San. mazgas	4.73 m ²
6	Vaiko kambarys	10.40 m ²
7	Vaiko kambarys	11.32 m ²
8	San. mazgas	4.21 m ²
9	Katilinė	3.00 m ²
10	Garažas	25.56 m ²
VISO:		128.50 m ²



UAB "Valtraksa" Projektavimo biuras Kalvarijų g. 125-813, 08221 Vilnius, Lietuva					Gyvenamosios paskirties (vieno buto) pastato (namo), Širvintų r. sav., Jauniūnų sen., Levaniškių k., Šlaito g. 1 (kad. Nr. 8905/0002:606), statybos projektas							
A1353	PV	Raimundas Kukarskas		2020	Pirmo aukšto planas M 1:100					LAIDA		
	Arch.	Monika Ubartaitė		2020						0		
UŽSAKOVAS: J.P. _____					VAL-PP-2020-001					DALIS	LAPAS	LAPŲ
										A	1	1

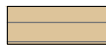

SUTARTINIAI ŽYMĖJIMAI

-  SKALŪNAS, SPALVA - PILKA
-  MEDŽIO DAILYLENTĖS, SPALVA - RAL7036
-  VALCUOTA SKARDA, SPALVA - RAL7024
-  IŠORĖS LANGŲ RĒMŲ SPALVA - PILKA, RAL7024
-  LIETVAMZDŽIŲ, SKARDINIMO SPALVA - RAL7024
-  COKOLIO TINKO SPALVA - ŠVIESIAI PILKA



UAB "Valtraksa" Projektavimo biuras Kalvarijų g. 125-813, 08221 Vilnius, Lietuva				Gyvenamosios paskirties (vieno buto) pastato (namo), Širvintų r. sav., Jauniūnų sen., Levaniškių k., Šlaito g. 1 (kad. Nr. 8905/0002:606), statybos projektas			
A1353	PV	Raimundas Kukarskas	2020	Fasadai 1-3; A-D M 1:100			LAIDA
	Arch.	Monika Ubartaitė	2020				0
UŽSAKOVAS:					DALIS	LAPAS	LAPŲ
J.P.				VAL-PP-2020-001	A	1	1

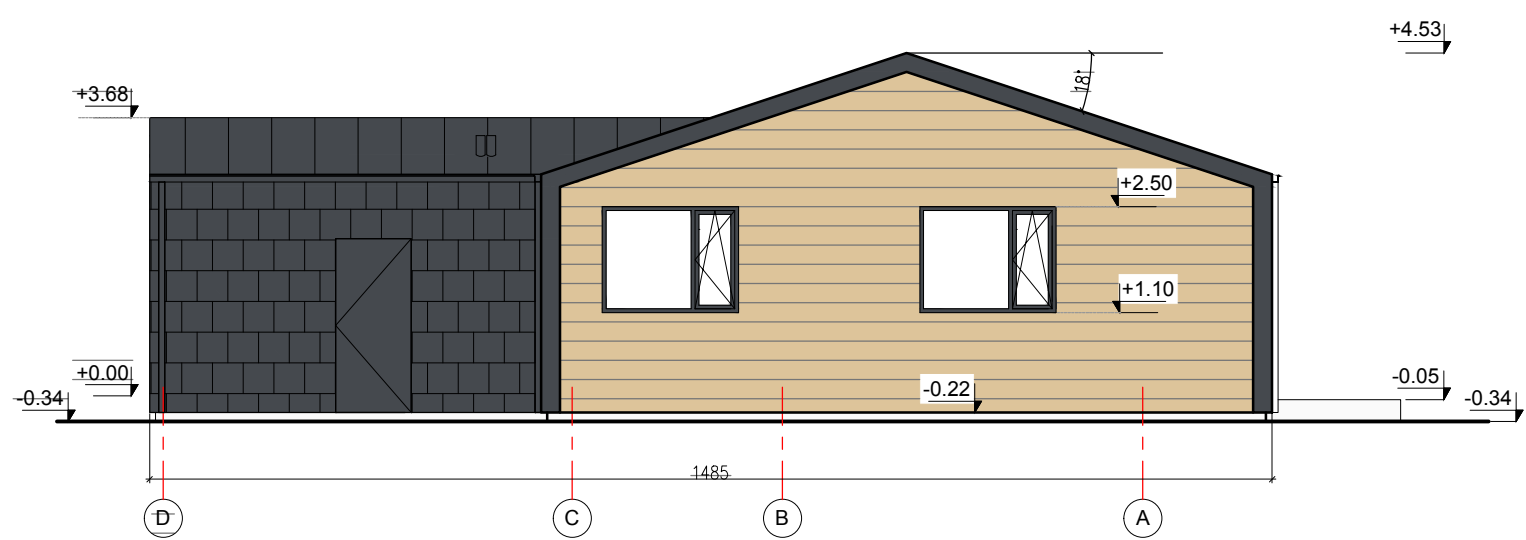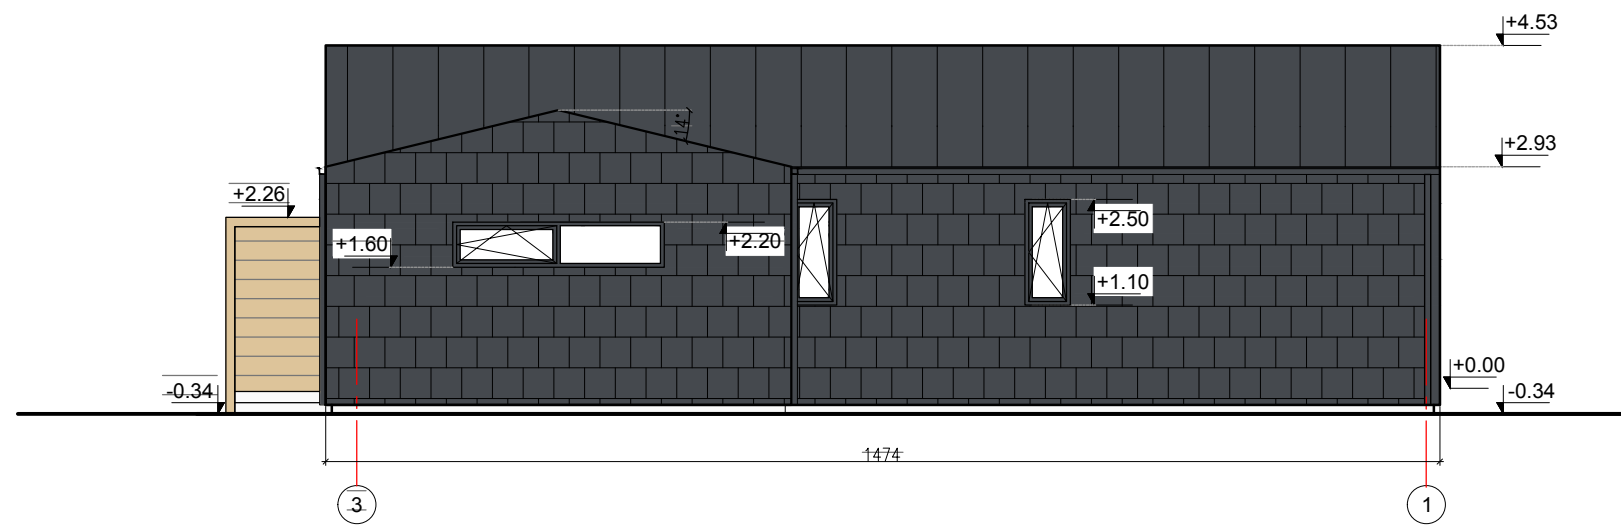

SUTARTINIAI ŽYMĖJIMAI

- SKALŪNAS, SPALVA - PILKA
- MEDŽIO DAILYLENTĒS, SPALVA - RAL7036
- VALCUOTA SKARDA, SPALVA - RAL7024
- IŠORĒS LANGŲ RĒMŲ SPALVA - PILKA, RAL7024
- LIETVAMZDŽIŲ, SKARDINIMO SPALVA - RAL7024
- COKOLIO TINKO SPALVA - ŠVIESIAI PILKA

UAB "Valtraksa" Projektavimo biuras Kalvarijų g. 125-813, 08221 Vilnius, Lietuva				Gyvenamosios paskirties (vieno buto) pastato (namo), Širvintų r. sav., Jauniūnų sen., Levaniškių k., Šlaito g. 1 (kad. Nr. 8905/0002:606), statybos projektas			
A1353	PV	Raimundas Kukarskas	2020	Fasadai 3-1; D-A M 1:100		LAIDA	
	Arch.	Monika Ubartaitė	2020			0	
				DALIS	LAPAS	LAPŲ	
UŽSAKOVAS: J.P. _____				VAL-PP-2020-001	A	1	1

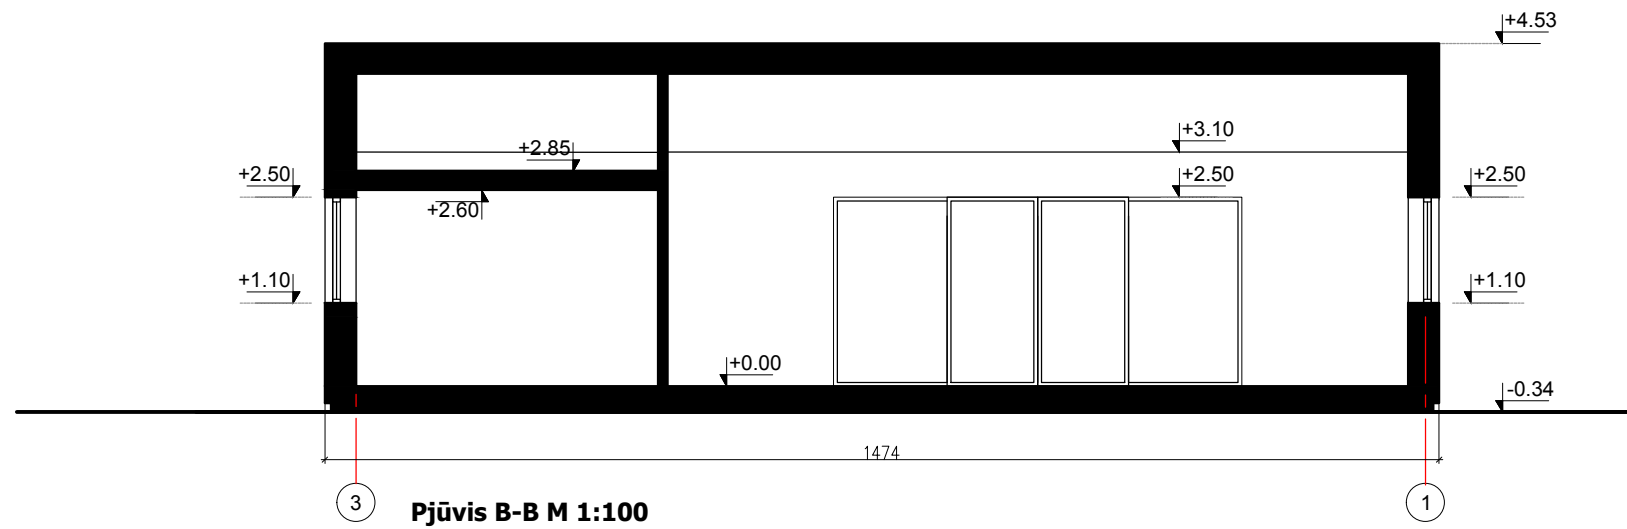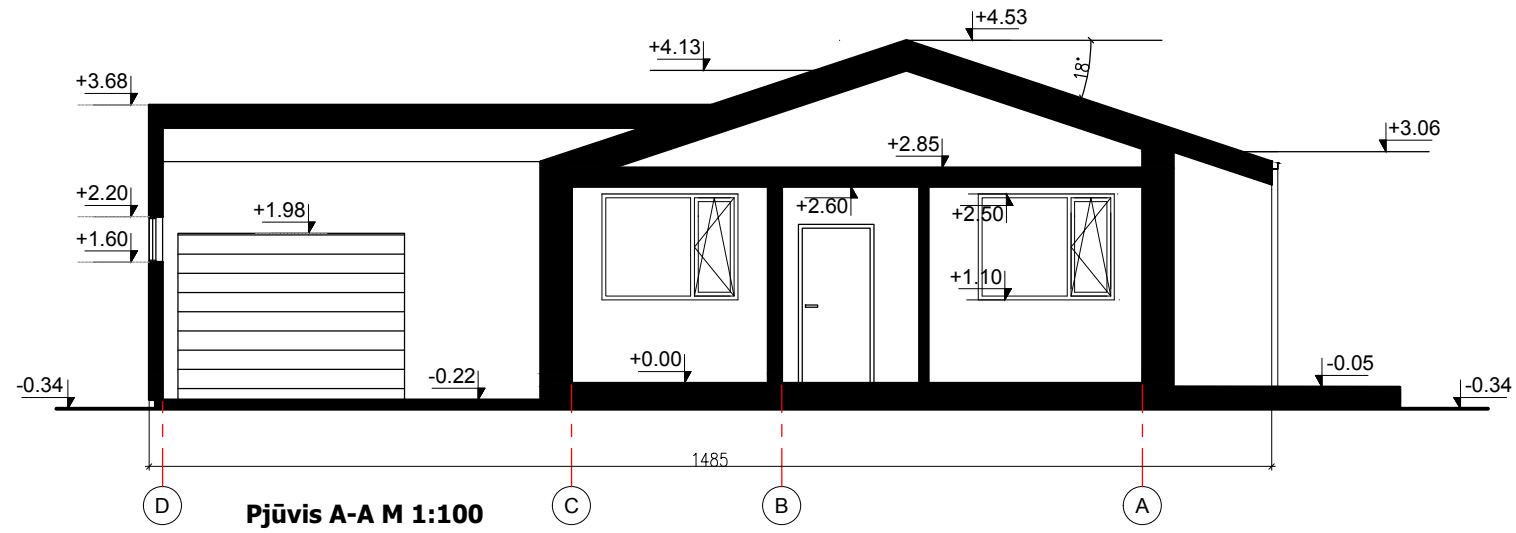

UAB "Valtraksa" Projektavimo biuras Kalvarijų g. 125-813, 08221 Vilnius, Lietuva				Gyvenamosios paskirties (vieno buto) pastato (namo), Širvintų r. sav., Jauniūnų sen., Levaniškių k., Šlaito g. 1 (kad. Nr. 8905/0002:606), statybos projektas			
A1353	PV	Raimundas Kukarskas	2020	Pjūviai A-A; B-B M 1:100			LAIDA
	Arch.	Monika Ubartaitė	2020				0
					DALIS	LAPAS	LAPŲ
UŽSAKOVAS:							
J.P.				VAL-PP-2020-001	A	1	1

Stambaus mastelio topografinių planų derinimo su inžinerinius tinklus eksploatuojančiomis organizacijomis viešojoje elektroninėje paslaugoje (TOPD) topografinio plano teritorijai suteiktas unikalus numeris ir data.

Data	Suteiktas unikalus Nr.
20200107	89:20:19

Derinančios organizacijos:

Širvintų šiluma, UAB
Telia Lietuva, AB
ESO, AB
Širvintų rajono savivaldybės administracija
Žemės ūkio ir turto valdymo skyrius
Širvintų rajono savivaldybės administracija
Architektūros ir kraštotvarkos planavimo skyrius
Širvintų vandenys, UAB
Placiajuostis internetas, VŠĮ

74/37 - 0181	74/37 - 0182
74/37 - 0201	74/37 - 0202

Pastato Nr. 1 kampų esami ir projektuojami aukščiai

Nr.	Esamas	Projektuojamas
1	141.91	142.30
2	141.96	142.30
3	142.00	142.30
4	142.00	142.30
5	142.00	142.30

+0.00= 142.64


Pastato Nr. 1 kampų koordinatės

Nr.	X	Y
1	6087465.94	570277.65
2	6087456.13	570287.53
3	6087450.76	570282.18
4	6087452.80	570272.45
5	6087456.89	570268.33

Sutariniai ženklai

	Sklypo riba
	Įvažiavimas į sklypą
	Įėjimas į projektuojamą pastatą
	Proj. pastato kampų ašių susikirtimo nr.
	Projektuojamas vienbutis gyvenamasis namas
	Žolė
	Žvyro danga

Koordinatų sistema - LKS-94
Aukščių sistema - LAS07

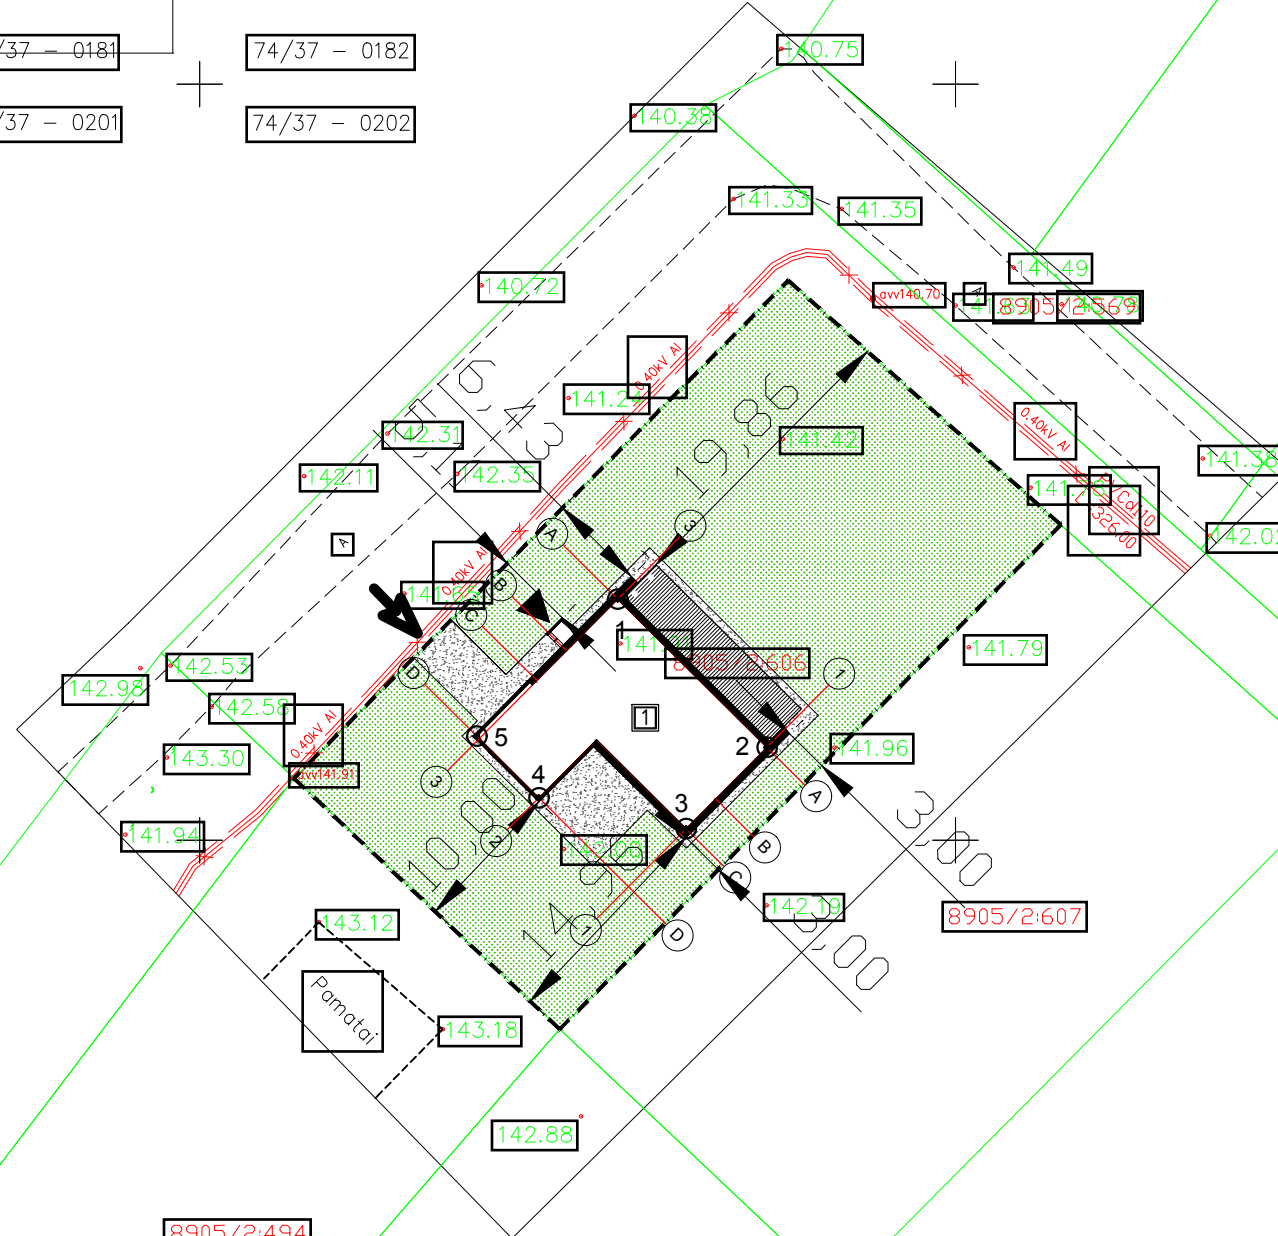

VILNIAUS GEODEZIJA

Objektas: Topografinė nuotrauka. Šlaito g. 14, Levaniškių sen., Širvintų r. sav.

Užsakovas: UAB "Valtraksa"

Pareigos	V. Pavardė	Parašas	Data	Topografinė nuotrauka
Direktorius	Ž. Daugirdas		2020 01	Mastelis 1:500
Geodezininkas	A. Liepinienė		2020 01	Lapas/lapų skaičius 1/1
				Užsakymas 1-T-2020

UAB "VILNIAUS GEODEZIJA", Vilkių g. 8, LT-03151 Vilnius. +370 618 80921, info@vilniausgeodezija.lt

Atestato Nr.	UAB "Valtraksa"			Gyvenamosios paskirties (vieno buto) pastato (namo), Širvintų r. sav., Jauniūnų sen., Levaniškių k., Šlaito g. 1 (kad. Nr. 8905/0002:606), statybos projektas		
A1353	PV	R. Kukarskas	2020	Sklypo planas. M 1:500		
	ARCH.	M. Ubartaitė	2020			
Etapas	Užsakovas: J.P.			Brėžinio žymuo: VAL-PP-2020-001	Lapas 1	Lapų 1
PP						